



ศูนย์ศิลปาชีพบางไทร




สำนักงานการปฏิรูปที่ดินเพื่อเกษตรกรรม

กระทรวงเกษตรและสหกรณ์

โครงการ ซ่อมแซมปรับปรุงผิวจราจรลาดยาง (ระยะที่ 4) ภายในศูนย์ศิลปาชีพบางไทร  
ต.ช้างใหญ่ อ.บางไทร จ.พระนครศรีอยุธยา  
จำนวน 6 สาย ระยะทาง 1.874 กม.

แบบเลขที่ 02045139-020-60  
กระทรวงเกษตรและสหกรณ์

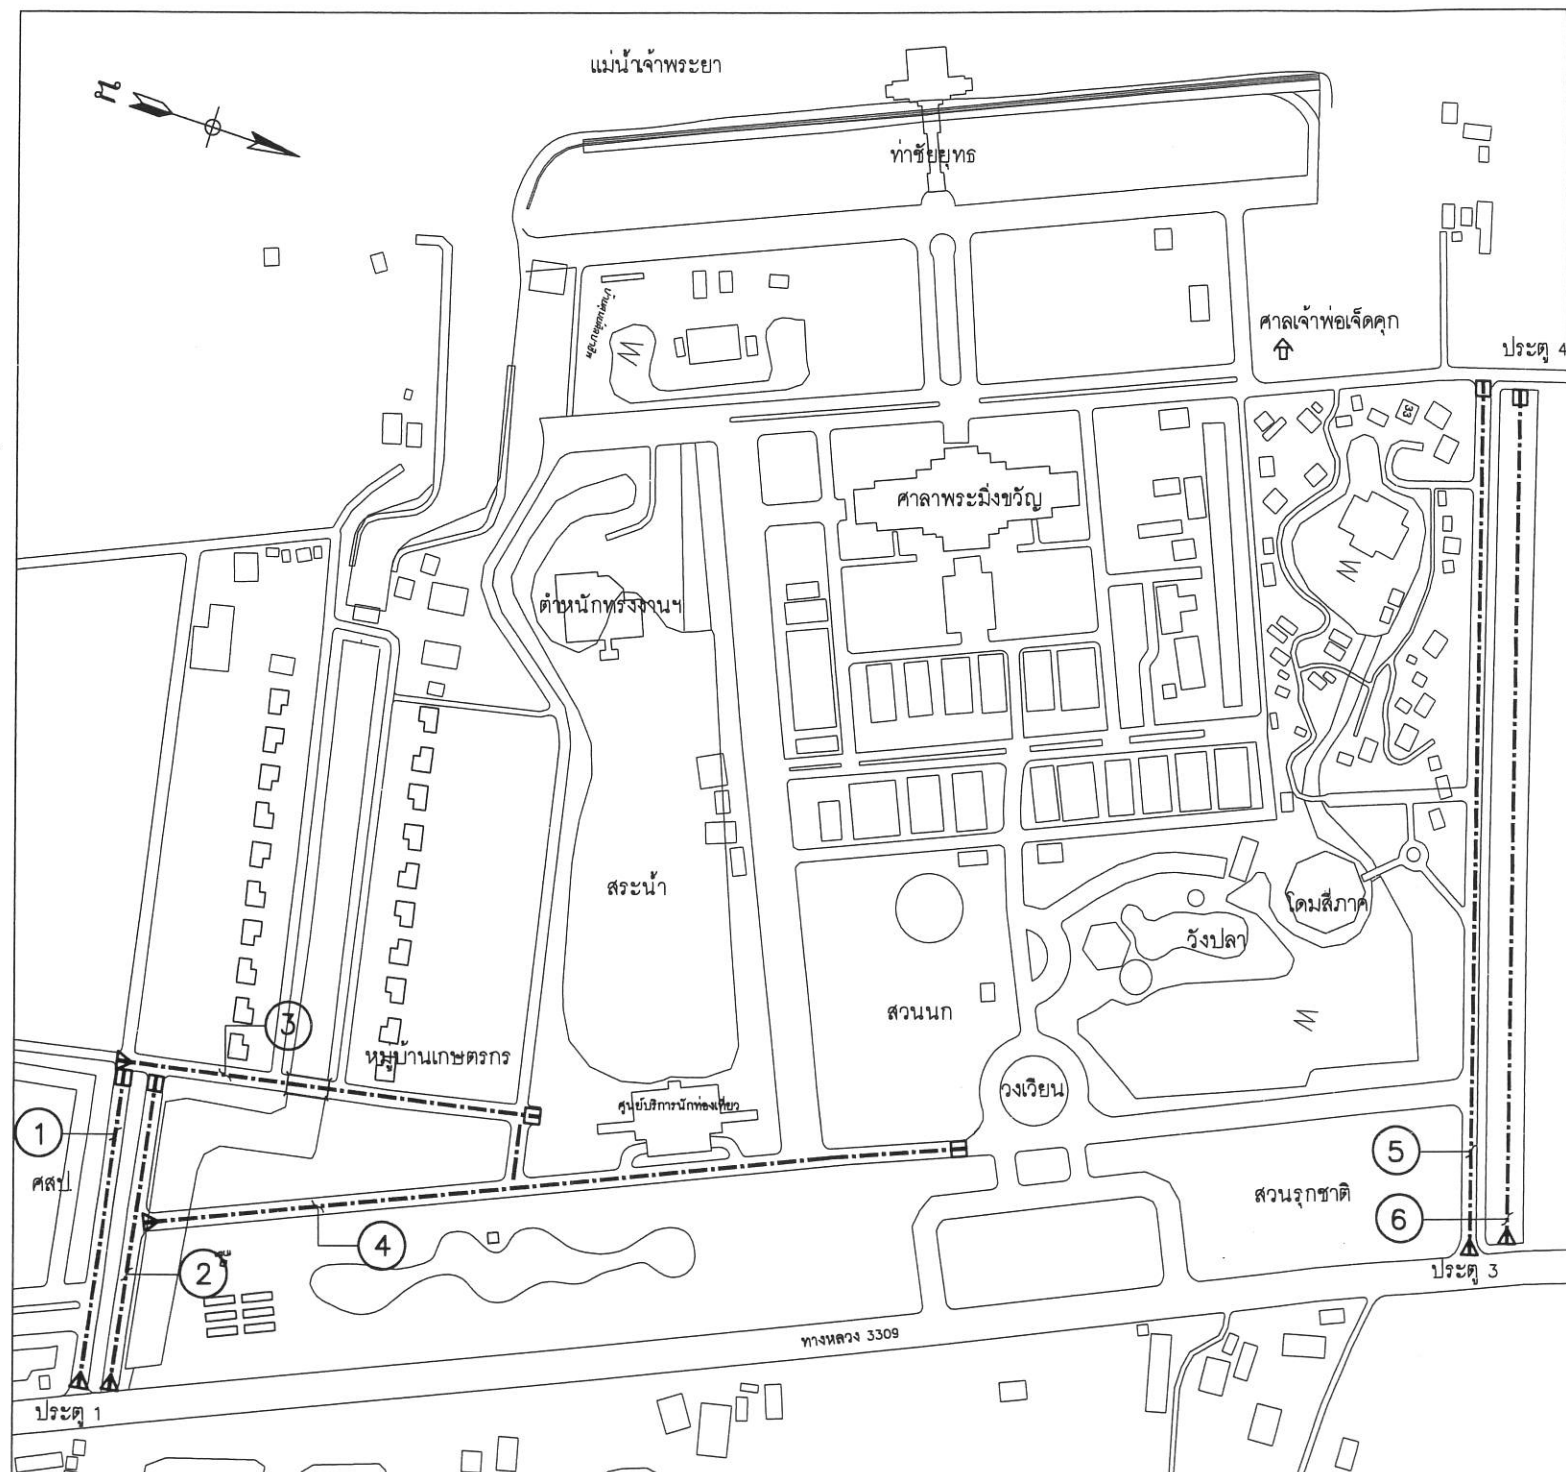

#### ตารางแสดงชื่อถนน

| สายที่  | ชื่อ                             | ระยะ (กม.) | หมายเหตุ |
|---------|----------------------------------|------------|----------|
| 1.      | สายประตู 1-ศาลป (ซ้าย)           | 0.168      |          |
| 2.      | สายประตู 1-ศาลป (ขวา)            | 0.165      |          |
| 3.      | สายศาลป-ศูนย์บริการนักท่องเที่ยว | 0.228      |          |
| 4.      | สาย ศาลป-วงเวียน                 | 0.465      |          |
| 5.      | สายประตู 3-ประตู 4               | 0.444      |          |
| 6.      | สายลานจอดรถสีภาค                 | 0.404      |          |
| รวมระยะ |                                  | 1.874      | กม       |

#### ตารางแสดงจุดเริ่มต้นและจุดสิ้นสุดถนน

| สายที่ | จุดเริ่มต้น |          | จุดเริ่มสิ้นสุด |          |
|--------|-------------|----------|-----------------|----------|
|        | lat.        | long.    | lat.            | long.    |
| 1.     | 14.1504     | 100.5229 | 14.1501         | 100.5214 |
| 2.     | 14.1505     | 100.5228 | 14.1503         | 100.5214 |
| 3.     | 14.1501     | 100.5214 | 14.1520         | 100.5210 |
| 4.     | 14.1504     | 100.5221 | 14.1541         | 100.5204 |
| 5.     | 14.1565     | 100.5201 | 14.1554         | 100.5162 |
| 6.     | 14.1566     | 100.5198 | 14.1556         | 100.5162 |

#### แปลนแสดงแนวเส้นทาง ซ่อมแซมปรับปรุงผิวจราจรลาดยาง (ระยะที่ 4) ถนนภายในศูนย์ศิลปาชีพบางไทร

มาตราส่วน 1: 4,000

0 40 80 120 เมตร

#### สัญลักษณ์

- จุดเริ่มต้น
- จุดสิ้นสุด
- แนวถนน

| รายการแก้ไข | ตรวจ    |
|-------------|---------|
| 1.          | เสนอ    |
| 2.          | อนุมัติ |



สำนักงานการปฏิรูปที่ดินเพื่อเกษตรกรรม  
กระทรวงเกษตรและสหกรณ์



โครงการ ซ่อมแซมปรับปรุงผิวจราจรลาดยาง (ระยะที่ 4)  
ภายในศูนย์ศิลปาชีพบางไทร ต.ช้างใหญ่ อ.บางไทร  
จ.พระนครศรีอยุธยา จำนวน 6 สาย ระยะทาง 1.874 กม

แบบแสดง : แปลนแสดงแนวเส้นทางโครงการซ่อมแซมและปรับปรุงผิวจราจร  
ถนนภายในศูนย์ศิลปาชีพบางไทร (ระยะที่ 4)

|           |                  |
|-----------|------------------|
| วันที่    | เมษายน 2559      |
| แบบเลขที่ | 020451 39-020-60 |
| แผ่นที่   | 1 / 20           |

สารบัญแบบ

| ที่ | แบบแสดง   | แบบเลขที่       | แผ่นที่       | หมายเหตุ |
|-----|---|-----------------|---------------|----------|
| 1.  | แปลนแสดงแนวเส้นทาง ซ่อมแซมปรับปรุงผิวจราจรลาดยาง (ระยะที่ 4) ถนนภายในศูนย์ศิลปาชีพบางไทร , ตารางแสดงชื่อถนน , ตารางแสดงจุดเริ่มต้นและจุดสิ้นสุดถนน | 02045139-020-60 | 1/20          |          |
| 2.  | สารบัญแบบ , ลักษณะทั่วไปของโครงการฯ , ข้อกำหนดการก่อสร้าง                                                                                          | 02045139-020-60 | 2/20          |          |
| 3.  | รูปตัดถนนทั่วไป   | 02045139-020-60 | 3/20          |          |
| 4.  | รายละเอียดผ้าบ่อและทางเท้า   | 02045139-020-60 | 4/20          |          |
| 5.  | แปลนและรูปตัดตามยาว   | 02045139-020-60 | 5/20 - 11/20  |          |
| 6.  | แปลนลานจอดรถยนต์สี่ภาค   | 02045139-020-60 | 12/20         |          |
| 7.  | แปลนเส้นจราจร   | 02045139-020-60 | 13/20 - 18/20 |          |
| 8.  | รายละเอียดเครื่องหมายจราจรบนพื้นทาง   | 02045139-020-60 | 19/20         |          |
| 9.  | รายละเอียดตัวเลขและตัวอักษร   | 02045139-020-60 | 20/20         |          |
| 10. | แบบมาตรฐาน ป้ายบังคับและป้ายเตือน   | จ 101           | -             |          |
| 11. | แบบมาตรฐาน แบบรายละเอียดป้ายบังคับ 1   | จ 102           | -             |          |
| 12. | แบบมาตรฐาน แบบรายละเอียดป้ายบังคับ 2   | จ 103           | -             |          |
| 13. | แบบมาตรฐาน แบบรายละเอียดป้ายเตือน 1   | จ 104           | -             |          |
| 14. | แบบมาตรฐาน แบบรายละเอียดป้ายเตือน 2   | จ 105           | -             |          |
| 15. | แบบมาตรฐาน แบบรายละเอียดป้ายเตือน 3   | จ 106           | -             |          |
|     |   |                 |               |          |

ลักษณะทั่วไปของโครงการฯ


เป็นการซ่อมแซมปรับปรุงผิวจราจรลาดยาง (ระยะที่ 4) ถนนภายในศูนย์ศิลปาชีพบางไทร ตามแปลนแสดงแนวเส้นทางซ่อมแซมและปรับปรุงผิวจราจรแบบเลขที่ 02045139-020-60 แผ่นที่ 1/20 โดยมีลักษณะทั่วไปของการปรับปรุงซ่อมแซมดังนี้

- 1.ปรับปรุงทางเท้าและขอบคันหิน ตามที่ระบุไว้ในแบบก่อสร้าง
- 2.ซ่อมแซมและปรับปรุงผิว ค.ส.ล.เดิม ด้วยการปูทับแอสฟัลติกคอนกรีต หน้า 0.05 เมตร ตามที่ระบุไว้ในแบบก่อสร้าง
- 3.ติดตั้งป้ายจราจร และเครื่องหมายจราจรบนผิวทาง ตามที่ระบุไว้ในแบบก่อสร้าง

ข้อกำหนดการก่อสร้าง

- 1.ผู้รับจ้างจะต้องดำเนินการก่อสร้าง โครงการซ่อมแซมปรับปรุงผิวจราจรลาดยาง (ระยะที่ 4) ถนนภายในศูนย์ศิลปาชีพบางไทร ตำบลช้างใหญ่ อำเภอบางไทร จังหวัดพระนครศรีอยุธยา ให้แล้วเสร็จตามรูปแบบและรายการกำหนด
- 2.ผู้รับจ้างจะต้องปรับปรุงผิวจราจรเดิมที่ชำรุดเสียหายปรับระดับและอุดรอยต่อเดิมด้วยปูนทรายก่อนจะปูทับด้วยผิวแอสฟัลติกคอนกรีต หน้า 0.05 เมตร
- 3.ผู้รับจ้างจะต้องตบปากบ่อพักที่อยู่บนผิวถนนให้ได้ระดับเดียวกันกับระดับผิวที่ปูทับด้วยแอสฟัลติกคอนกรีต ตามที่ระบุไว้ในแบบก่อสร้าง
4. งาน Tack Coat
  - 4.1 ยางแอสฟัลท์ เป็นชนิด MC ปริมาณการใช้ 0.30 ลิตร/ตารางเมตร
  - 4.2 ก่อนทำการ Tack Coat จะต้องทำการกวาดฝุ่นและขยะออกให้หมด
5. งานแอสฟัลติกคอนกรีต
  - 5.1 พื้นผิวที่จะปูแอสฟัลติกคอนกรีตจะต้องทำการ Tack Coat ก่อน
  - 5.2 พื้นทางจะต้องปราศจากฝุ่น หรือวัสดุไม่พึงประสงค์อื่นปน
  - 5.3 พื้นผิวคอนกรีตที่มีรอยแนวแตก จะต้องอุดวัสดุยาแนวรอยแตก และรอยต่อส่วนเกินที่ติดอยู่ที่ผิวพื้นคอนกรีตออกให้หมดล้างทำความสะอาดทั้งไว้ให้แห้งและใช้เครื่องเป่าลมเป่าฝุ่นออกให้หมดแล้วทำ Tack Coat ก่อนปูแอสฟัลติกคอนกรีต
6. อุณหภูมิของส่วนผสมแอสฟัลติกคอนกรีตขณะปูไม่ควรคลาดเคลื่อนไปจากอุณหภูมิ เมื่อออกจากโรงงานผสมที่กำหนดเกินกว่า 14 °C และต้องไม่ต่ำกว่า 120 °C
7. การปูแอสฟัลติกคอนกรีตจะต้องได้ตามความหนาที่กำหนด และผิวหน้าจะต้องมีความราบเรียบ ความแน่นสม่ำเสมอทั้งทางด้านขวางและตามยาว โดยไม่มีรอยฉีก(Tearing) รอยเคลื่อนตัวเป็นแอ่ง (Shoving) การแยกตัวของส่วนผสมหรือความเสียหายอื่นๆเกิดขึ้น หากปรากฏว่ามีความเสียหายเกิดขึ้นให้รีบแก้ไขทันที ส่วนผสมที่มีลักษณะจับก้อนแข็งห้ามนำมาใช้
8. การตรวจสอบแอสฟัลติกคอนกรีตที่ก่อสร้างเสร็จแล้วลักษณะผิว (Surface Texture) จะต้องมึระดับความลาดตามแบบ มีลักษณะผิวและลักษณะการบดอัดที่สม่ำเสมอ ไม่ปรากฏความเสียหาย เช่น ผิวหน้าหลุด รอยฉีก ผิวหน้าหลวมหรือแยกตัว หรือความเสียหายอื่นๆ หากตรวจสอบแล้วปรากฏว่ามีความเสียหายดังกล่าว จะต้องดำเนินการแก้ไขให้เรียบรอยถูกต้องตามที่ผู้ควบคุมงานเห็นสมควร
9. คุณสมบัติของงานคอนกรีตและเหล็กเสริม ตามที่ระบุไว้ในแบบก่อสร้าง
10. ถ้าไม่กำหนดไว้เป็นอย่างอื่น ให้ก่อสร้างป้ายจราจรตามแบบมาตรฐานป้ายจราจร แบบเลขที่ จ101, จ102, จ103, จ104, จ105, จ106
11. รายละเอียดอื่นๆที่ไม่ได้แสดงไว้ในแบบก่อสร้างแต่จำเป็นต้องดำเนินการก่อสร้าง ให้อยู่ในดุลยพินิจของช่างควบคุมงาน และคณะกรรมการตรวจการจ้าง


|             |         |  |   |                                       |         |   |           |                  |
|-------------|---------|--|---|---------------------------------------|---------|---|-----------|------------------|
|             |         |  | <div><br/>ศูนย์ศิลปาชีพบางไทร</div> <div><br/>สำนักงานการปฏิรูปที่ดินเพื่อเกษตรกรรม<br/>กระทรวงเกษตรและสหกรณ์</div> |                                       |         | <div>โครงการ ซ่อมแซมปรับปรุงผิวจราจรลาดยาง (ระยะที่ 4)<br/>ภายในศูนย์ศิลปาชีพบางไทร ต.ช้างใหญ่ อ.บางไทร<br/>จ.พระนครศรีอยุธยา จำนวน 6 สาย ระยะทาง 1.874 กม.</div> <div>แบบแสดง : สารบัญแบบ ลักษณะทั่วไปของโครงการฯ ข้อกำหนดการก่อสร้าง</div> |           |                  |
| รายการแก้ไข | ตรวจ    |  | สำรวจ   | สายชล , เอนก                          | ตรวจ    |   | วันที่    | เมษายน 2559      |
| 1.          | เสนอ    |  | ออกแบบ   | สายชล วิจิตรโสภา สย11743 <i>สายชล</i> | เห็นชอบ | <i>สายชล</i>   | แบบเลขที่ | 020451 39-020-60 |
| 2.          | อนุมัติ |  | เขียนแบบ   | สายชล วิจิตรโสภา                      | อนุมัติ | <i>สายชล</i>   | แผ่นที่   | 2 /20            |

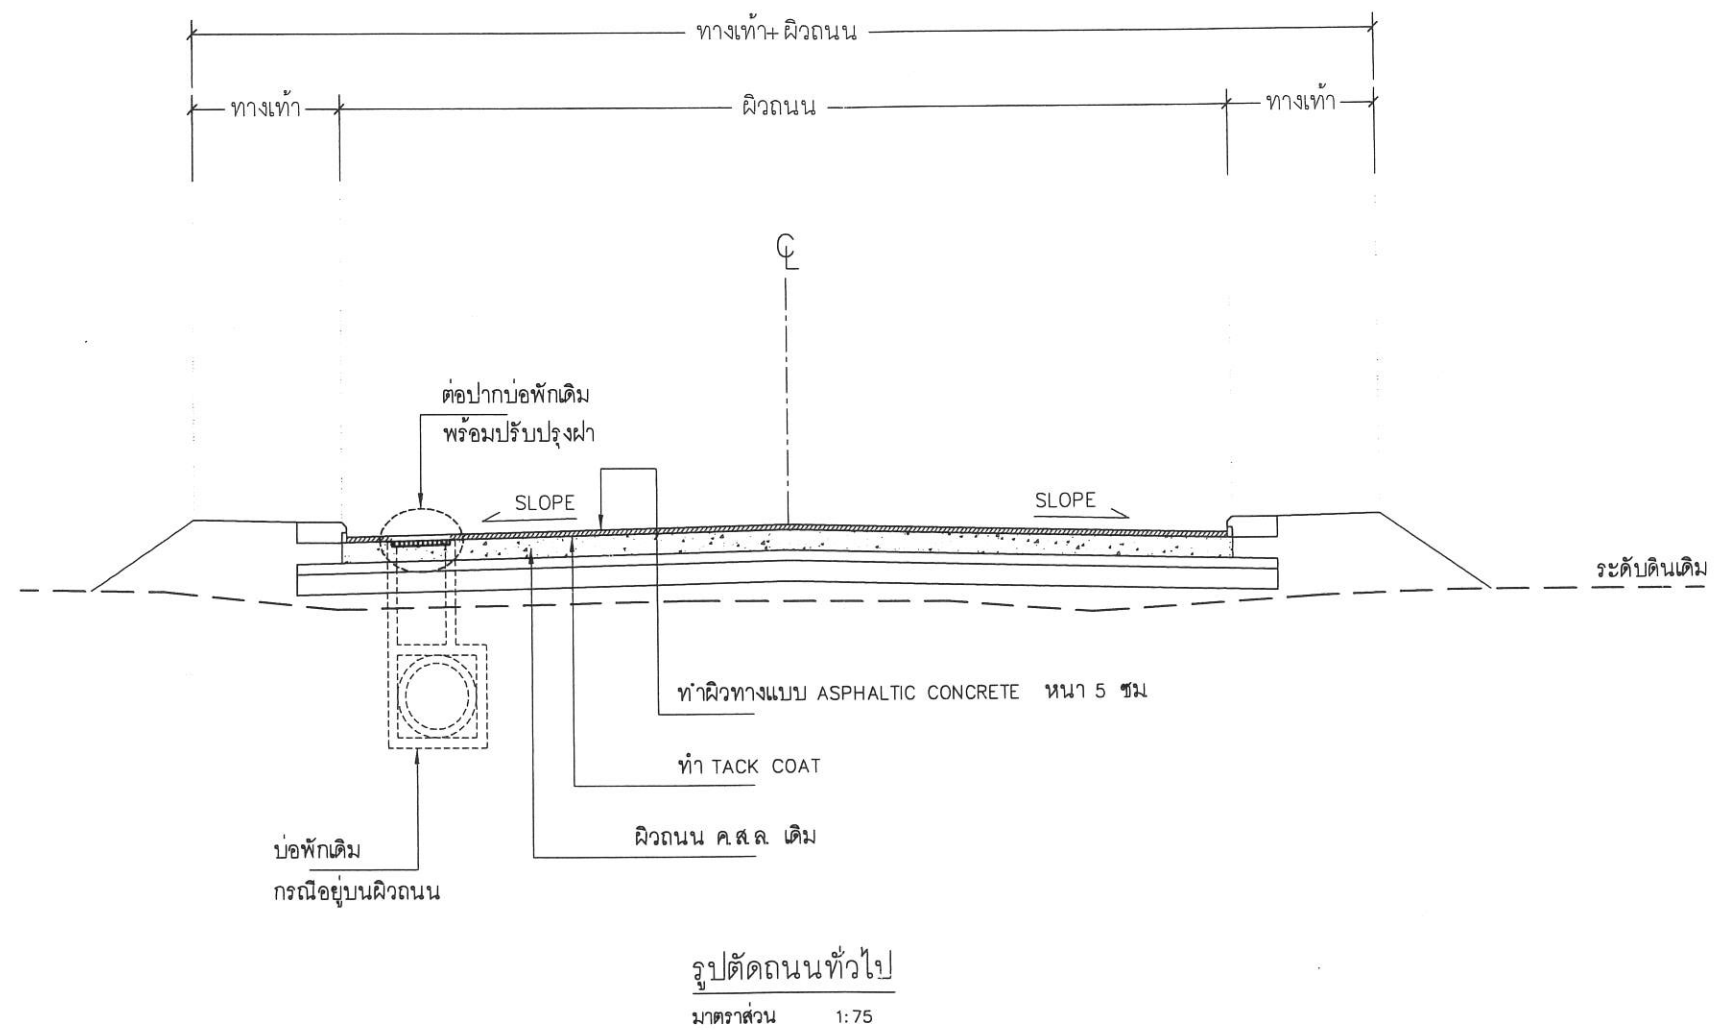


#### หมายเหตุ

1. ถ้าไม่ระบุอย่างอื่น ให้ซ่อมแซมและปรับปรุงโดยมีรายละเอียดตามรูปตัดด้านบนนี้
2. ต่อกปากบ่อพักเดิมให้ระดับเดียวกันกับระดับผิว แอสฟัลติกคอนกรีต


|             |         |  |   |                          |         |   |           |                  |
|-------------|---------|--|---|--------------------------|---------|---|-----------|------------------|
|             |         |  |   <p>สำนักงานการปฏิรูปที่ดินเพื่อเกษตรกรรม<br/>กระทรวงเกษตรและสหกรณ์</p> |                          |         | <p>โครงการ ซ่อมแซมปรับปรุงผิวจราจรลาดยาง (ระยะที่ 4)<br/>ภายในศูนย์ศิลปาชีพบางไทร ต.ช้างใหญ่ อ.บางไทร<br/>จ.พระนครศรีอยุธยา จำนวน 6 สาย ระยะทาง 1.874 กม.</p> <p>แบบแสดง : รูปตัดถนนทั่วไป</p> |           |                  |
| รายการแก้ไข | ตรวจ    |  | สำรวจ   | สายชล , เอนก             | ตรวจ    |   | วันที่    | เมษายน 2559      |
| 1.          | เสนอ    |  | ออกแบบ   | สายชล วิจิตรโสภา สย11743 | เห็นชอบ |   | แบบเลขที่ | 020451 39-020-60 |
| 2.          | อนุมัติ |  | เขียนแบบ   | สายชล วิจิตรโสภา         | อนุมัติ |   | แผ่นที่   | 3 /20            |

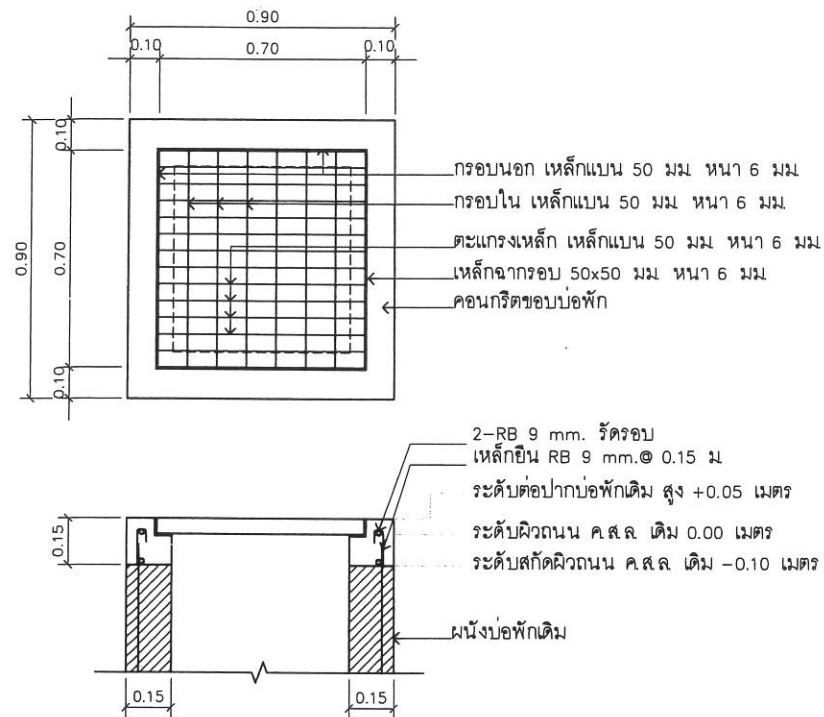


แบบที่ 1 (ฝาดะแกรงเหล็กเดิม)  
ตำแหน่ง (สายที่ 2)

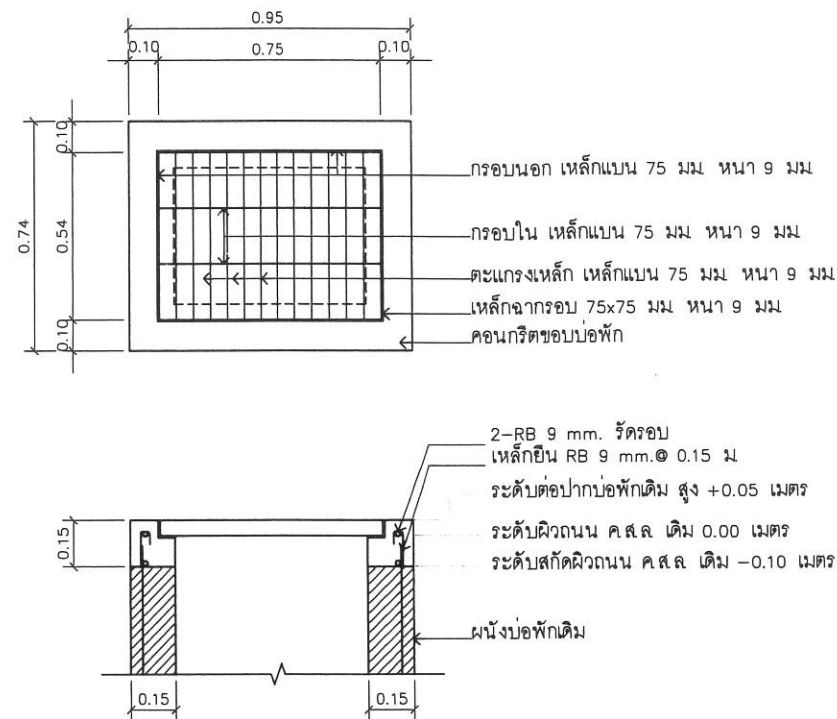


แบบที่ 2 (ฝาดะแกรงเหล็กเดิม)  
ตำแหน่ง (สายที่ 3)

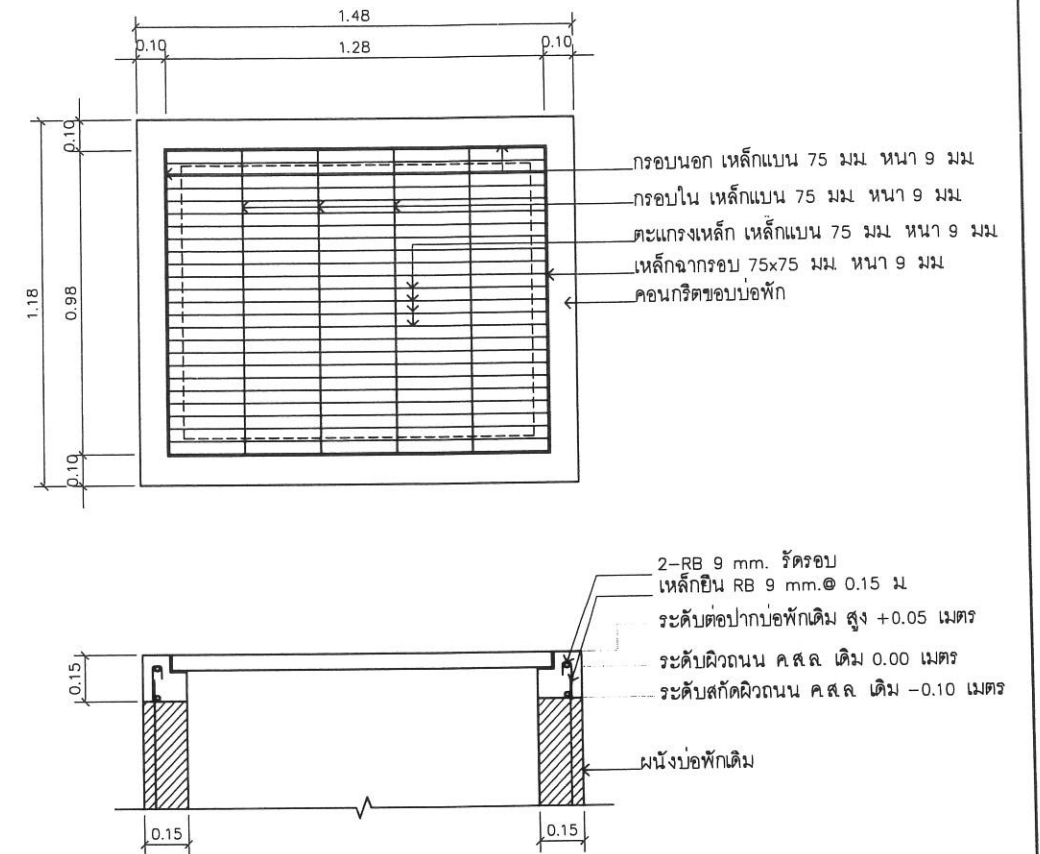

แบบที่ 3 (ฝาดะแกรงเหล็กเดิมชุบกลวไนท์)  
ตำแหน่ง (สายที่ 6)

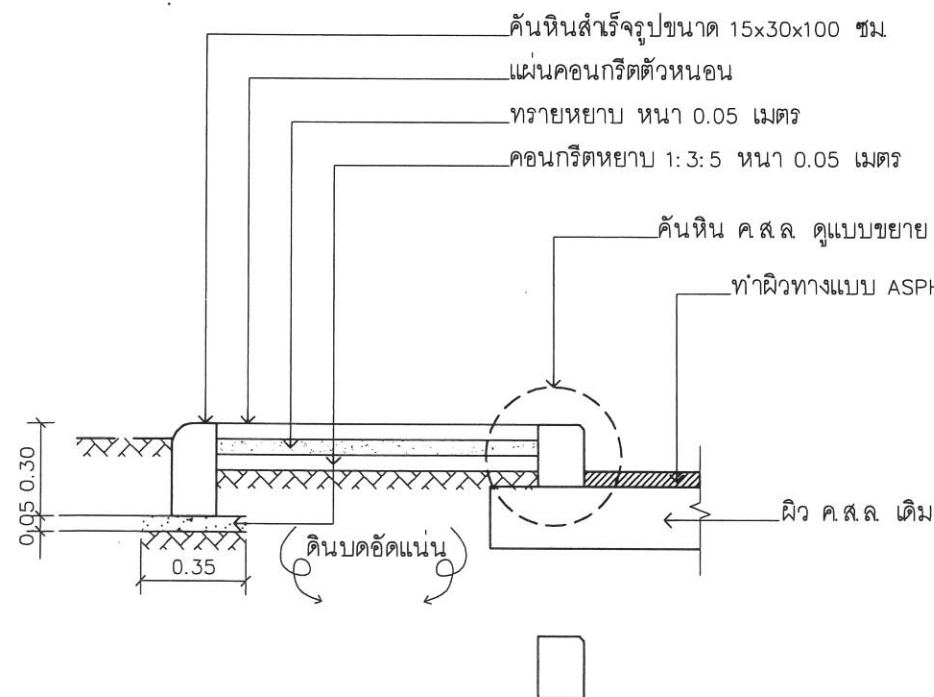

แบบแสดงรายละเอียดฝาบ่อและทางเท้า  
มาตราส่วน -

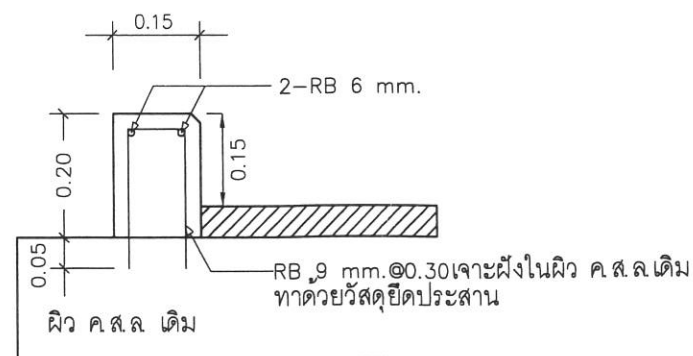

แบบขยายคั่นหิน ค.ส.ล.


### รายละเอียดงานปรับปรุงฝาบ่อพัก

- ให้เสริมปากบ่อพัก แบบที่ 1 แบบที่ 2 และแบบที่ 3 ให้ได้ระดับเดียวกัน กับผิว ASPHALTIC CONCRETE ตามรายละเอียดที่แสดงไว้ด้านบน
- เหล็กฉากที่รองรับฝาดะแกรงเหล็กตะแกรง ให้ใช้ขนาดที่ระบุไว้ในแบบก่อสร้าง โดยจะต้องชุบกลวไนท์ก่อนนำมาติดตั้ง
- ให้ชุบกลวไนท์ฝาดะแกรงเหล็กแบบที่ 3 ใหม่ทั้งหมดก่อนนำมาติดตั้ง ฝาดะแกรงเหล็กแบบที่ 1 และแบบที่ 2 ให้ใช้ฝาดเดิม

### หมายเหตุ


- คอนกรีต
  - บ่อพักและช่องรับน้ำ ใช้ปอร์ตแลนด์ซีเมนต์เป็นส่วนผสมไม่น้อยกว่า 350 กก./ลบ.ม. มีกำลังอัดประลัย 240 กก./ซม.2 ที่อายุ 28 วัน โดยการทดสอบจากแท่งคอนกรีตรูปทรงกระบอกขนาด ๑๐ 0.15x0.30 ม
- เหล็กเสริมคอนกรีต
  - บ่อพัก ใช้เหล็กเสริมกลม มีคุณสมบัติตามมาตรฐาน มอก 20-2527 และต้องผ่านการทดสอบคุณสมบัติก่อน จึงจะนำมาใช้ได้

|   |   |                                            |
|---|---|--------------------------------------------|
|  <p>สำนักงานการปฏิรูปที่ดินเพื่อเกษตรกรรม<br/>กระทรวงเกษตรและสหกรณ์</p> |  <p>โครงการ ซ่อมแซมปรับปรุงผิวจราจรลาดยาง (ระยะที่ 4)<br/>ภายในศูนย์ศิลปาชีพบางไทร ต.ช้างใหญ่ อ.บางไทร<br/>จ.พระนครศรีอยุธยา จำนวน 6 สาย ระยะทาง 1.874 กม.</p> | <p>แบบแสดง : รายละเอียดฝาบ่อและทางเท้า</p> |
| <p>รายการแก้ไข</p>   | <p>ตรวจสอบ</p>   | <p>วันที่ เมษายน 2559</p>                  |
| <p>1.</p>   | <p>เสนอ</p>   | <p>แบบเลขที่ 020451.39-020-60</p>          |
| <p>2.</p>   | <p>อนุมัติ</p>   | <p>แผ่นที่ 4 /20</p>                       |

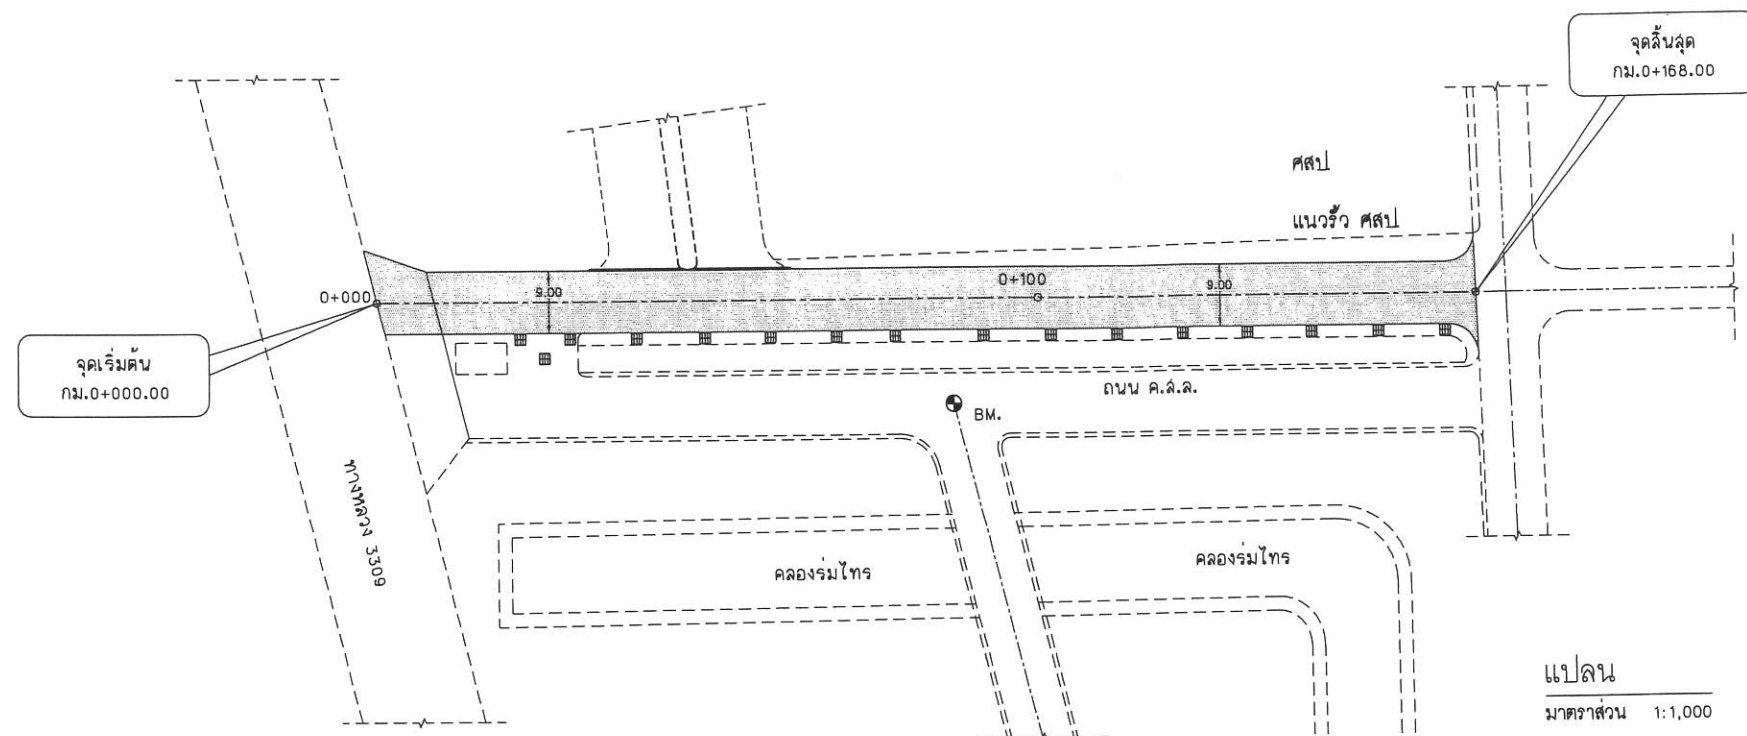

สัญลักษณ์

- ผิวลาดยาง
- ตะแกรงบ่อพัก

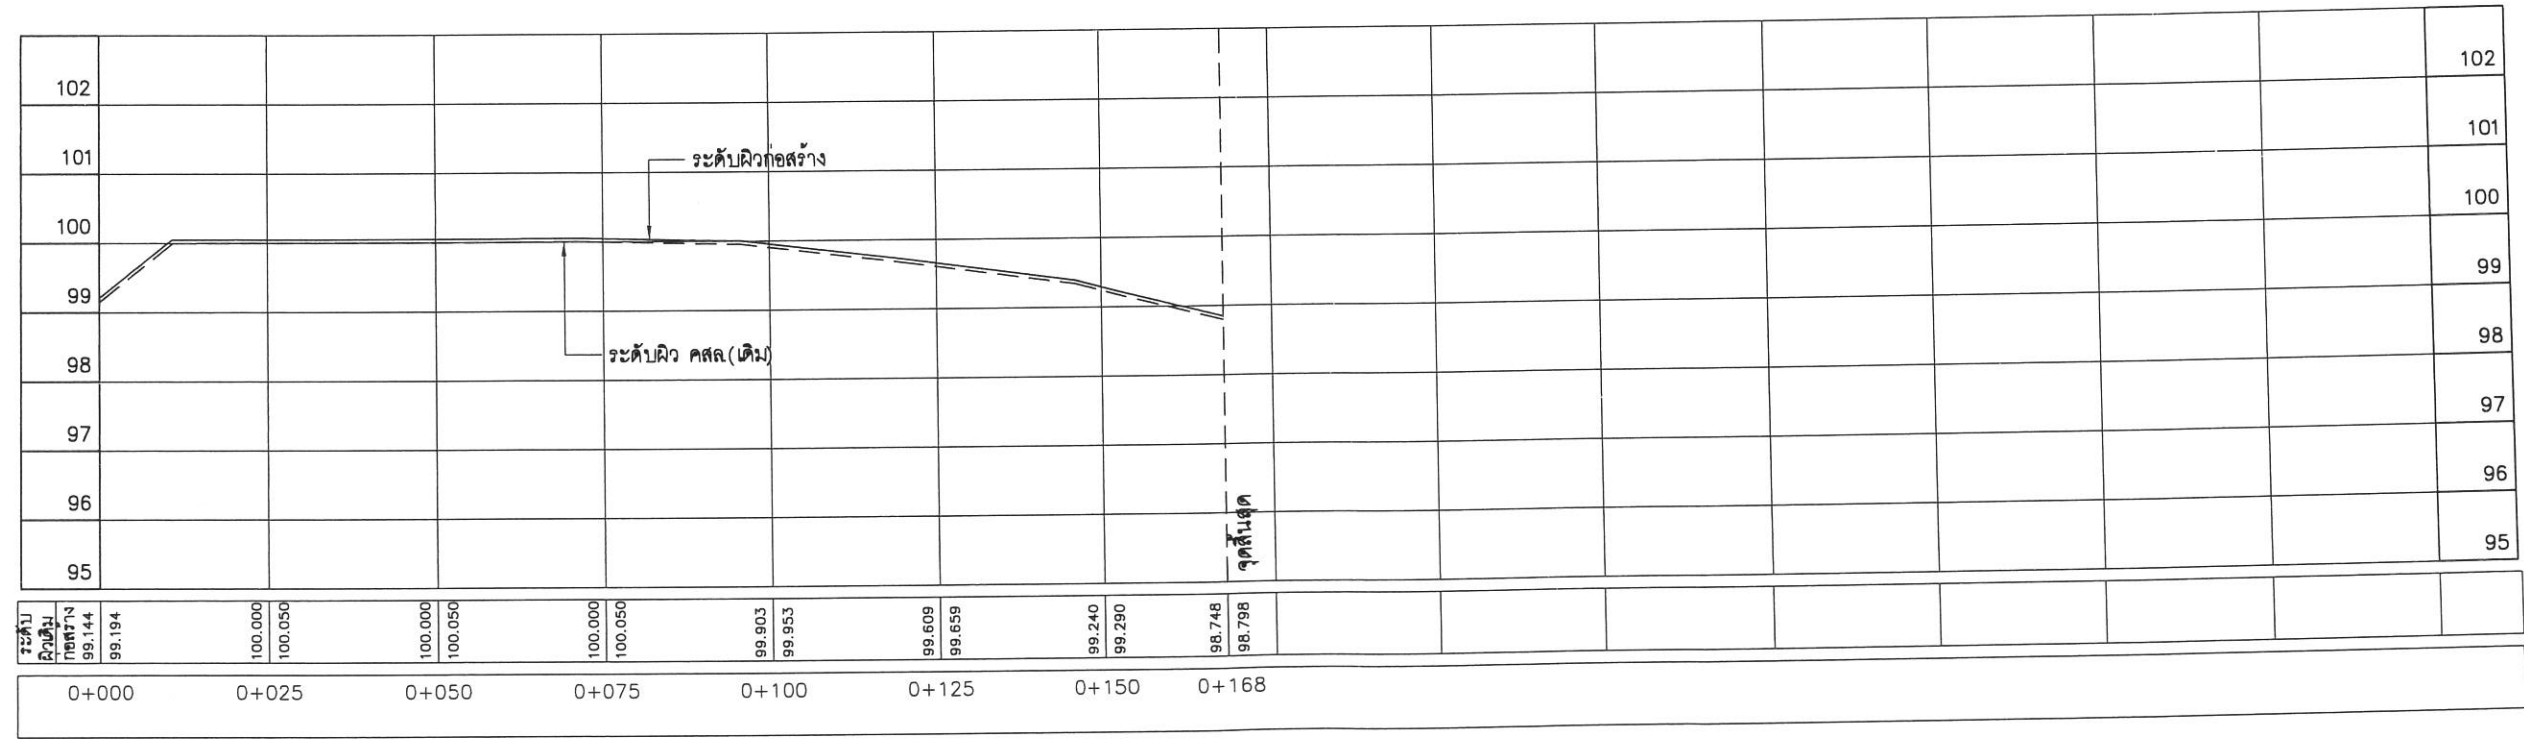


BM. บนพื้นทางแยกถนน ค.ส.ล. ใหม่  
ค่าระดับ 100.000 (ร.ส.ม.)

รูปตัดตามยาว

สายที่ 1 ประตุ 1-ศสป (ซ้าย)

มาตราส่วน  
แนวดิ่ง 1:100  
แนวนอน 1:1,000

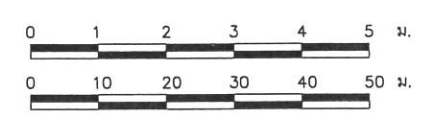


| รายการแก้ไข | ตรวจ |
|-------------|------|
| 1. เสนอ     |      |
| 2. อนุมัติ  |      |

สำนักงานการปฏิรูปที่ดินเพื่อเกษตรกรรม

กระทรวงเกษตรและสหกรณ์


|   |                                |         |
|---|--------------------------------|---------|
| โครงการ ซ่อมแซมปรับปรุงผิวจราจรลาดยาง (ระยะที่ 4) ภายในศูนย์ศิลปาชีพบางไทร ต.ช้างใหญ่ อ.บางไทร จ.พระนครศรีอยุธยา จำนวน 6 สาย ระยะทาง 1.874 กม. |                                |         |
| แบบแสดง : แปลนและรูปตัดตามยาว กม.ที่ 0+000 - 0+168                                                                                             |                                |         |
| สำรวจ   | สายชล, เอนก                    | ตรวจ    |
| ออกแบบ   | สายชล วิจิตรโสภา สย11743 วิชาญ | เห็นชอบ |
| เขียนแบบ   | สายชล วิจิตรโสภา               | อนุมัติ |
| วันที่   | เมษายน 2559                    |         |
| แบบเลขที่   | 02045139-020-60                |         |
| แผ่นที่   | 5 / 20                         |         |

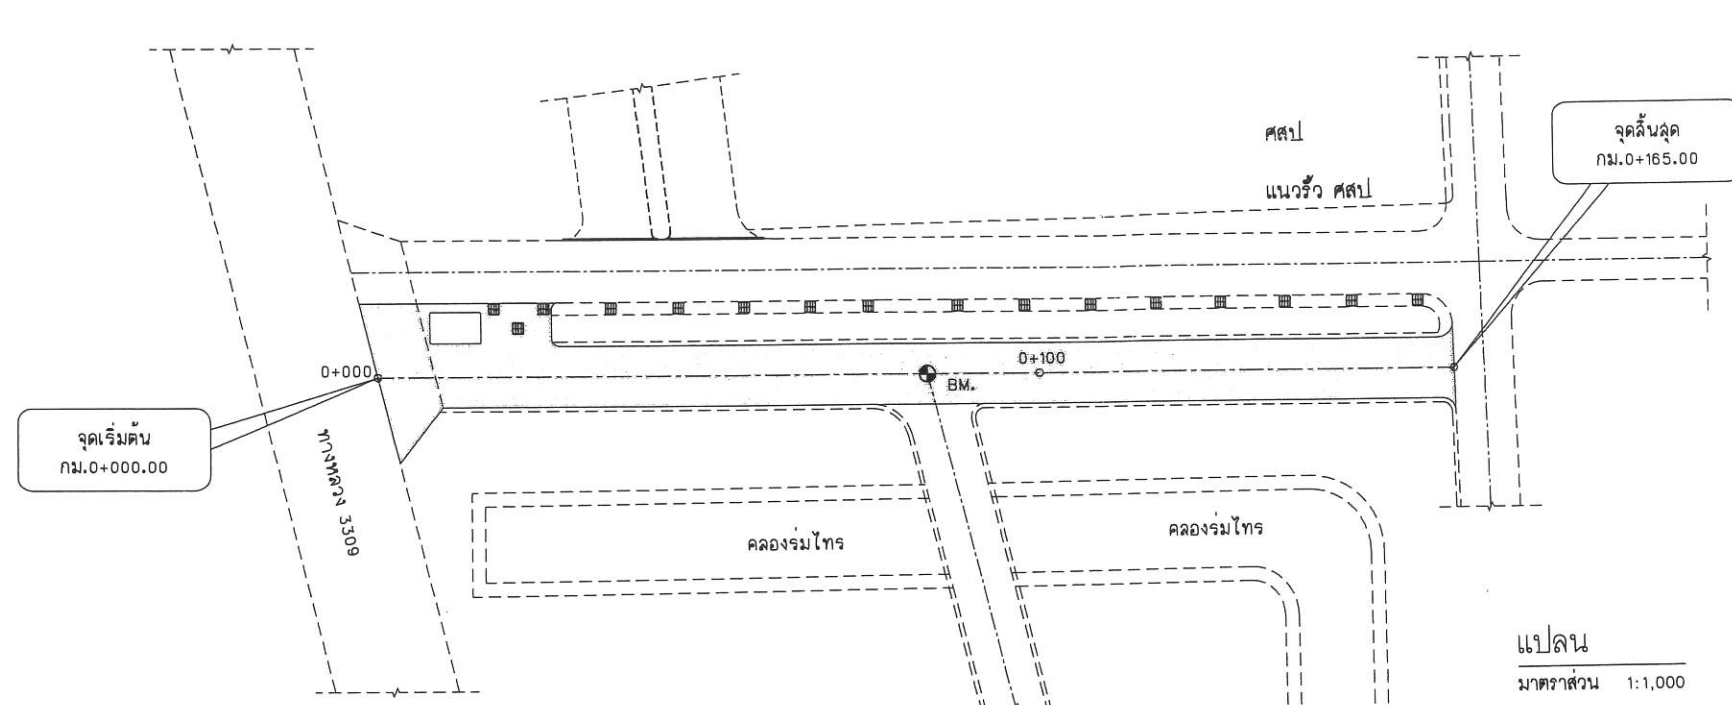

สัญลักษณ์



แปลน  
มาตราส่วน 1:1,000

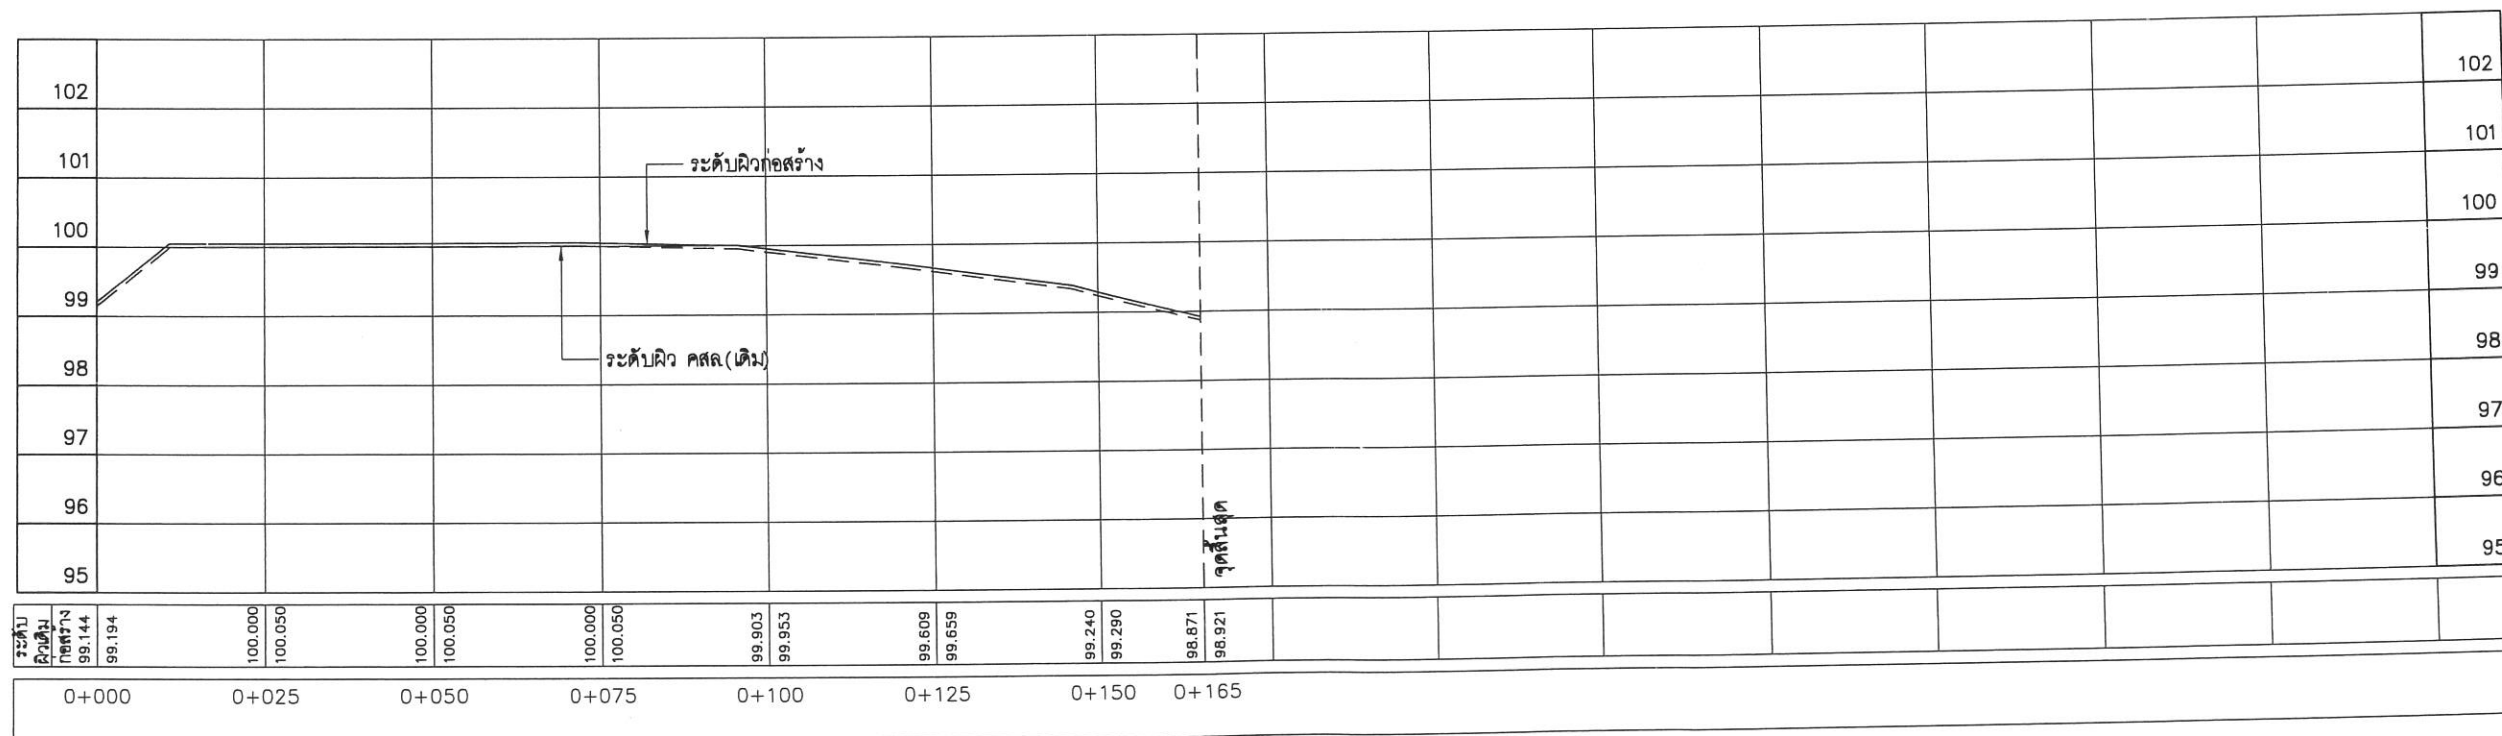

BM. บนพื้นทางแยกถนน ค.ส.ล. ใหม่  
ค่าระดับ 100.000 (ร.สม.)


รูปตัดตามยาว

สายที่ 2 ประตู 1-คสป. (ขวา)



|                                                                |                                  |   |                           |
|----------------------------------------------------------------|----------------------------------|---|---------------------------|
|                                                                |                                  | โครงการ ซ่อมแซมปรับปรุงผิวจราจรลาดยาง (ระยะที่ 4)<br>ภายในศูนย์ศิลปาชีพบางไทร ต.ช้างใหญ่ อ.บางไทร<br>จ.พระนครศรีอยุธยา จำนวน 6 สาย ระยะทาง 1.874 กม. |                           |
| สำนักงานการปฏิรูปที่ดินเพื่อเกษตรกรรม<br>กระทรวงเกษตรและสหกรณ์ |                                  | แบบแสดง : แปลนและรูปตัดตามยาว กม.ที่ 0+000 - 0+165                                                                                                   |                           |
| สำรวจ                                                          | สายชล, เอนก                      | ตรวจ   | วันที่ เมษายน 2559        |
| ออกแบบ                                                         | สายชล วิจิตรโสภา สย.11743 ราชพัล | เห็นชอบ   | แบบเลขที่ 02045139-020-60 |
| เขียนแบบ                                                       | สายชล วิจิตรโสภา                 | อนุมัติ   | แผ่นที่ 6 / 20            |

| รายการแก้ไข | ตรวจ    |  |
|-------------|---------|--|
| 1.          | เสนอ    |  |
| 2.          | อนุมัติ |  |

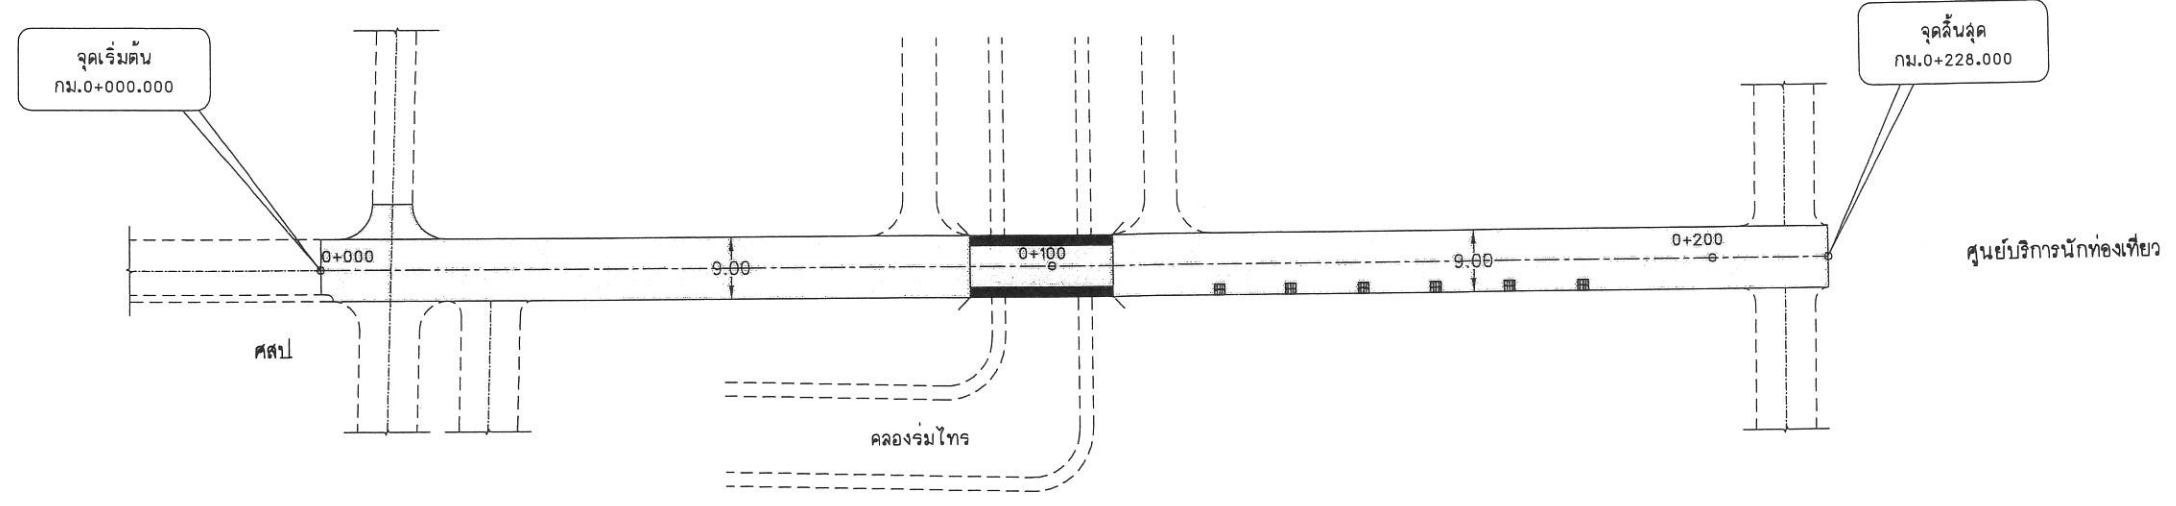


สัญลักษณ์

- ผิวลาดยาง
- ตะแกรงบ่อพัก

BM. บนพื้นทางแยกถนน ค.ส.ล. ใหม่  
 ค่าระดับ 100.000 (ร.สม.)

แปลน  
 มาตรฐาน 1:1,000

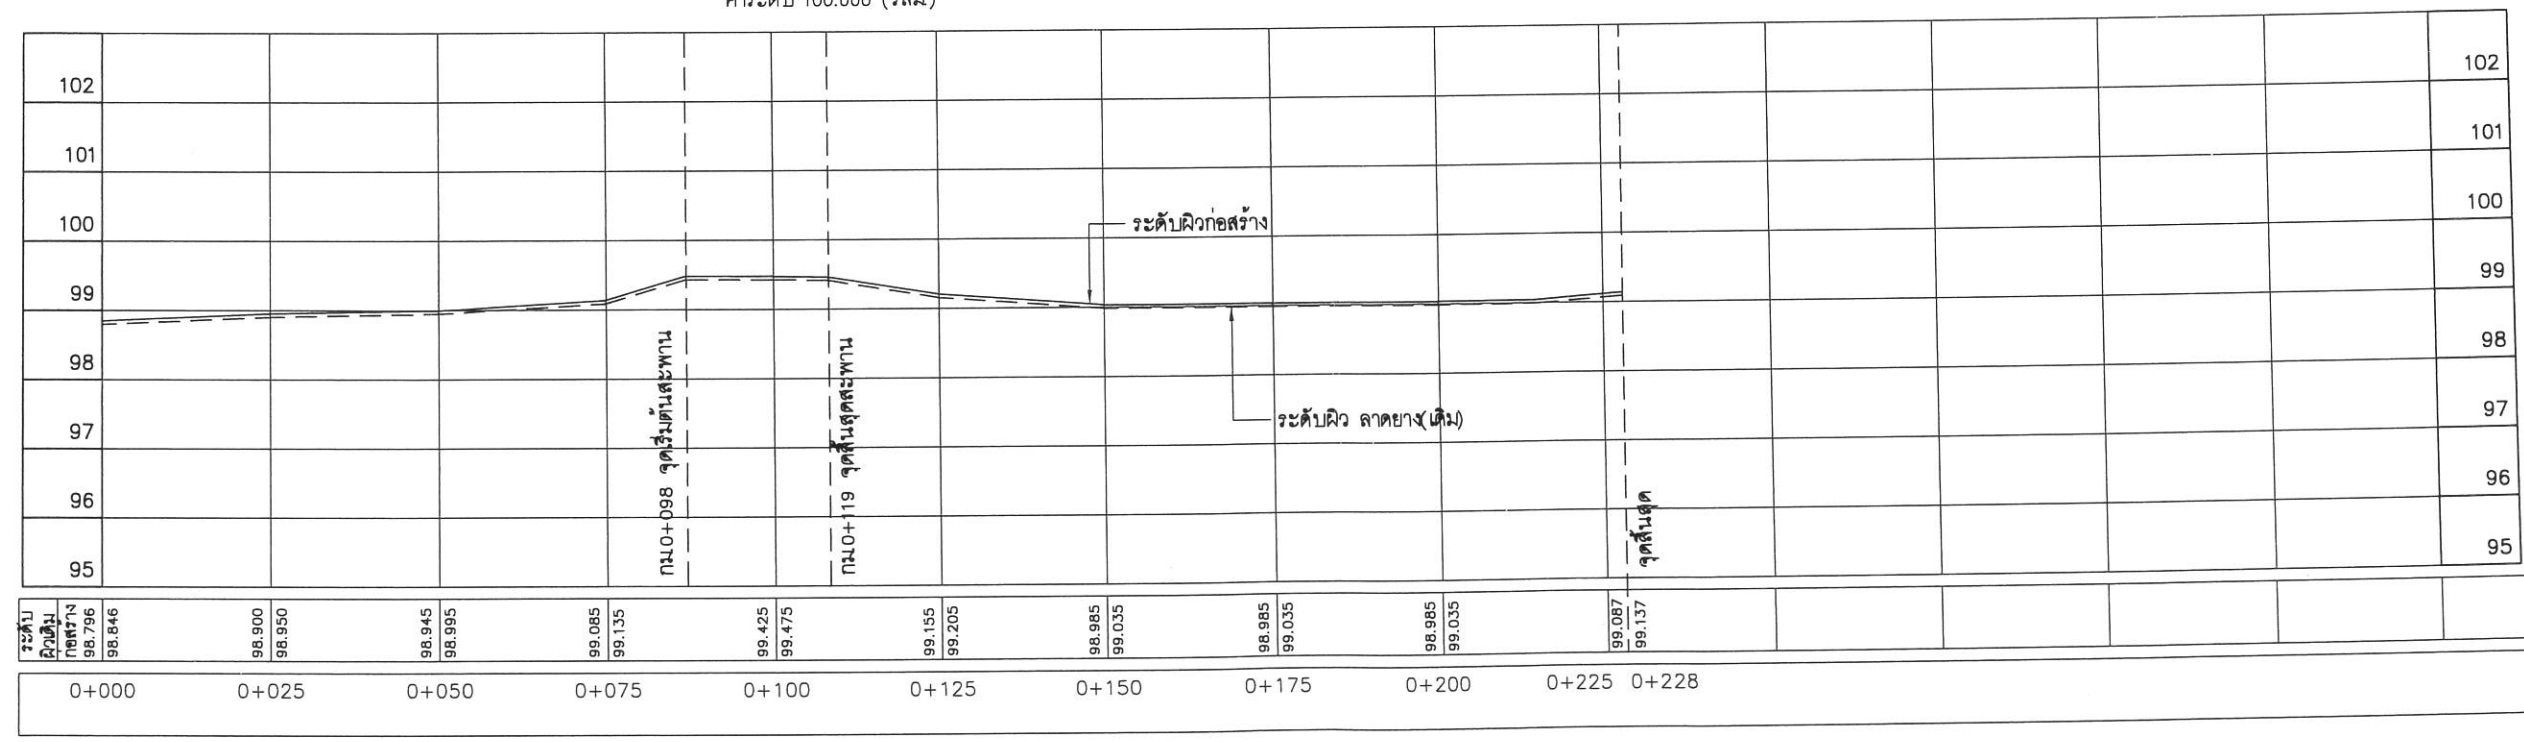


BM. บนพื้นทางแยกถนน ค.ส.ล. ใหม่  
 ค่าระดับ 100.000 (ร.สม.)

รูปตัดตามยาว

### สายที่ 3 ศสป.-ศูนย์บริการนักท่องเที่ยว


|                                                                |                          |   |         |
|----------------------------------------------------------------|--------------------------|---|---------|
|                                                                |                          | โครงการ ซ่อมแซมปรับปรุงผิวจราจรลาดยาง (ระยะที่ 4)<br>ภายในศูนย์ศิลปาชีพบางไทร ต.ช้างใหญ่ อ.บางไทร<br>จ.พระนครศรีอยุธยา จำนวน 6 สาย ระยะทาง 1.874 กม. |         |
| สำนักงานการปฏิรูปที่ดินเพื่อเกษตรกรรม<br>กระทรวงเกษตรและสหกรณ์ |                          | แบบแสดง : แปลนและรูปตัดตามยาว กม.ที่ 0+000 - 0+228                                                                                                   |         |
| สำรวจ                                                          | สายชล, เอนก              | ตรวจ   | วันที่  |
| ออกแบบ                                                         | สายชล วิจิตรโสภา สย11743 | เห็นชอบ   | เลขที่  |
| เขียนแบบ                                                       | สายชล วิจิตรโสภา         | อนุมัติ   | แผ่นที่ |
|                                                                |                          | เมษายน 2559   |         |
|                                                                |                          | 020451 39-020-60   |         |
|                                                                |                          | 7 / 20   |         |

มาตรฐาน  
 แนวตั้ง 1:100  
 แนวนอน 1:1,000

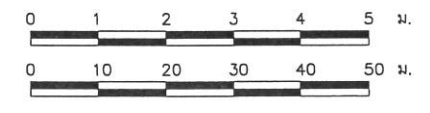

| รายการแก้ไข | ตรวจ |
|-------------|------|
| 1. เสนอ     |      |
| 2. อนุมัติ  |      |



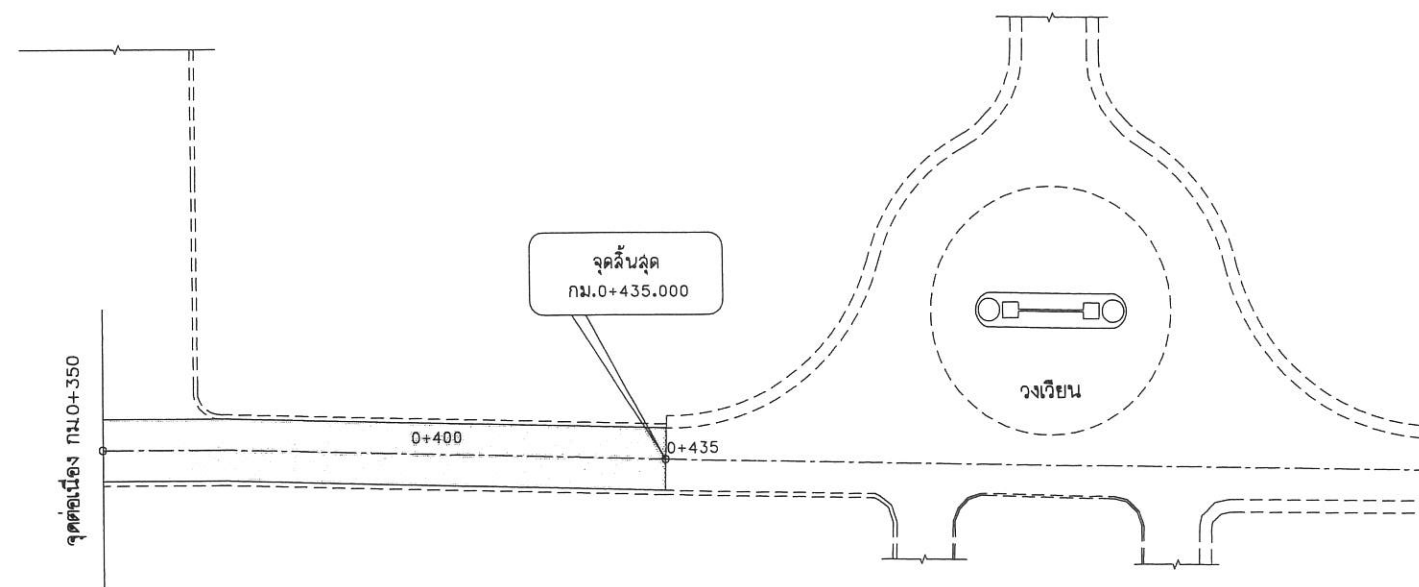


สัญลักษณ์



BM. บนพื้นทางแยกถนน ค.ส.ล. ใหม่  
ค่าระดับ 100.000 (ร.ศ.ม.)

แปลน


มาตราส่วน 1:1,000

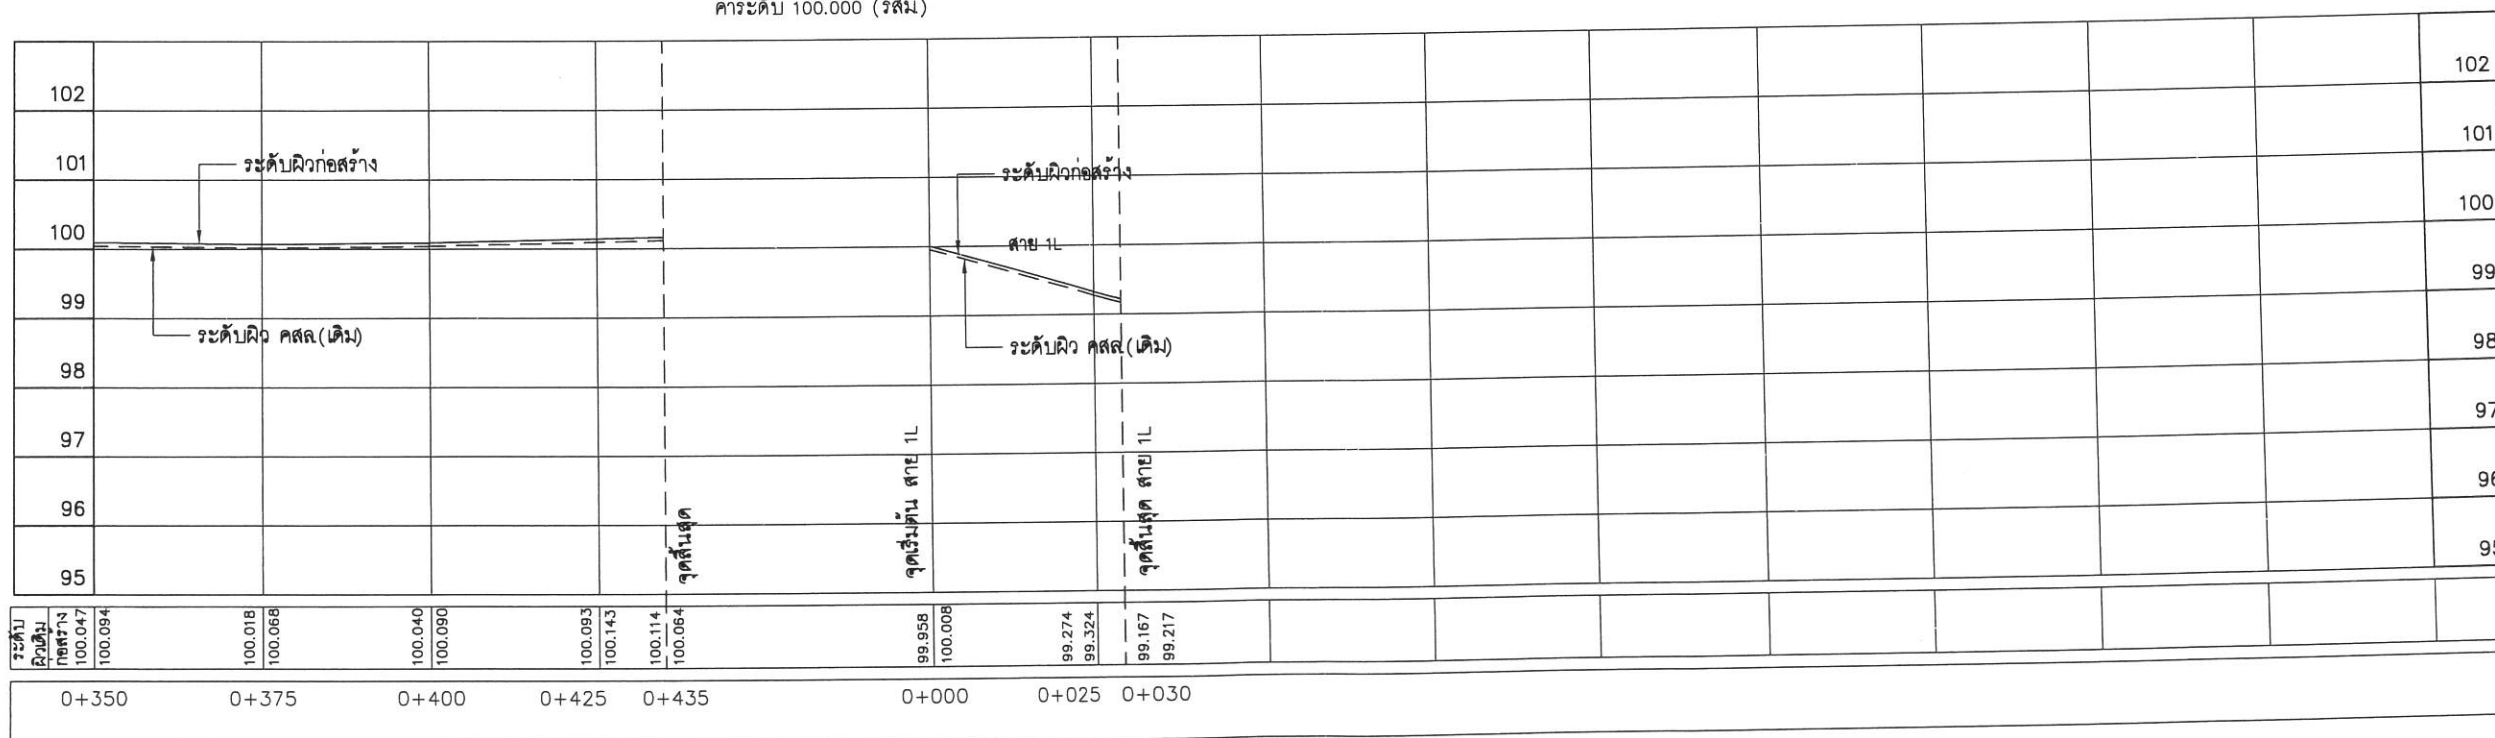

รูปตัดตามยาว

สายที่ 4 สาย ศสป.-วงเวียน 2/2

มาตราส่วน  
แนวดิ่ง 1:100  
แนวนอน 1:1,000

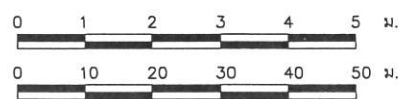


| รายการแก้ไข | ตรวจ    |
|-------------|---------|
| 1.          | เสนอ    |
| 2.          | อนุมัติ |



โครงการ ซ่อมแซมปรับปรุงผิวจราจรลาดยาง (ระยะที่ 4)  
ภายในศูนย์ศิลปาชีพบางไทร ต.บางใหญ่ อ.บางไทร  
จ.พระนครศรีอยุธยา จำนวน 6 สาย ระยะทาง 1.874 กม.


แบบแสดง : แปลนและรูปตัดตามยาว กม.ที่ 0+350 - 0+435  
สาย 1L

|           |                 |
|-----------|-----------------|
| วันที่    | เมษายน 2559     |
| แบบเลขที่ | 02045139-020-60 |
| แผ่นที่   | 9 / 20          |

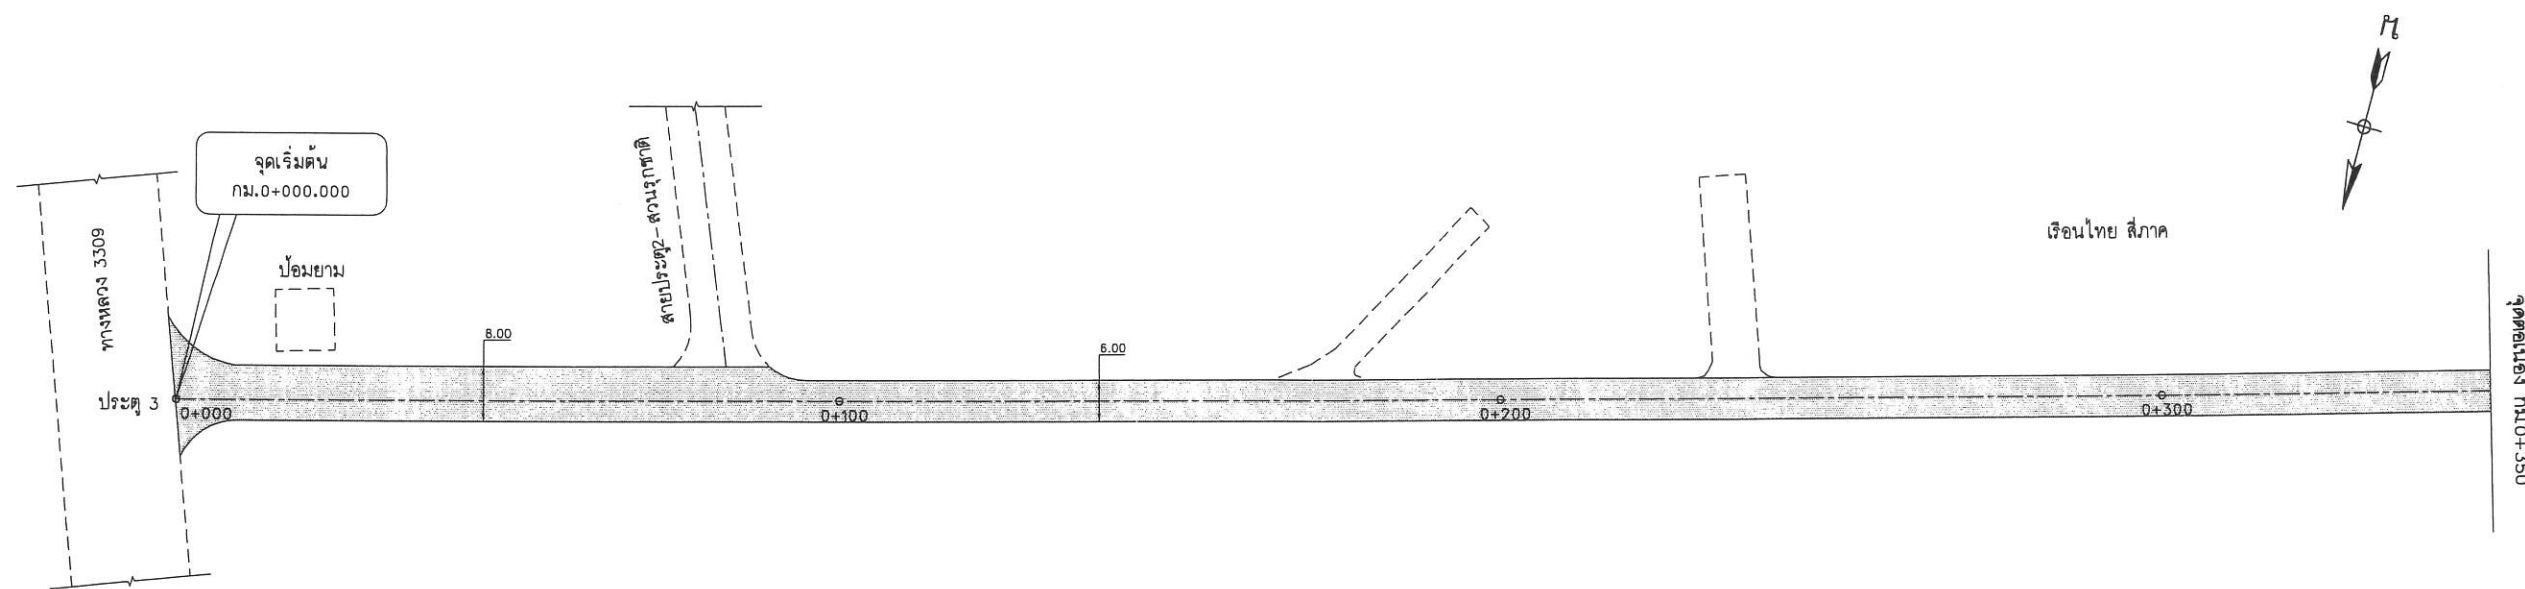

สัญลักษณ์  
 ผิวลาดยาง  
 ตะแกรงบ่อพัก

แปลน  
 มาตรฐาน 1:1,000

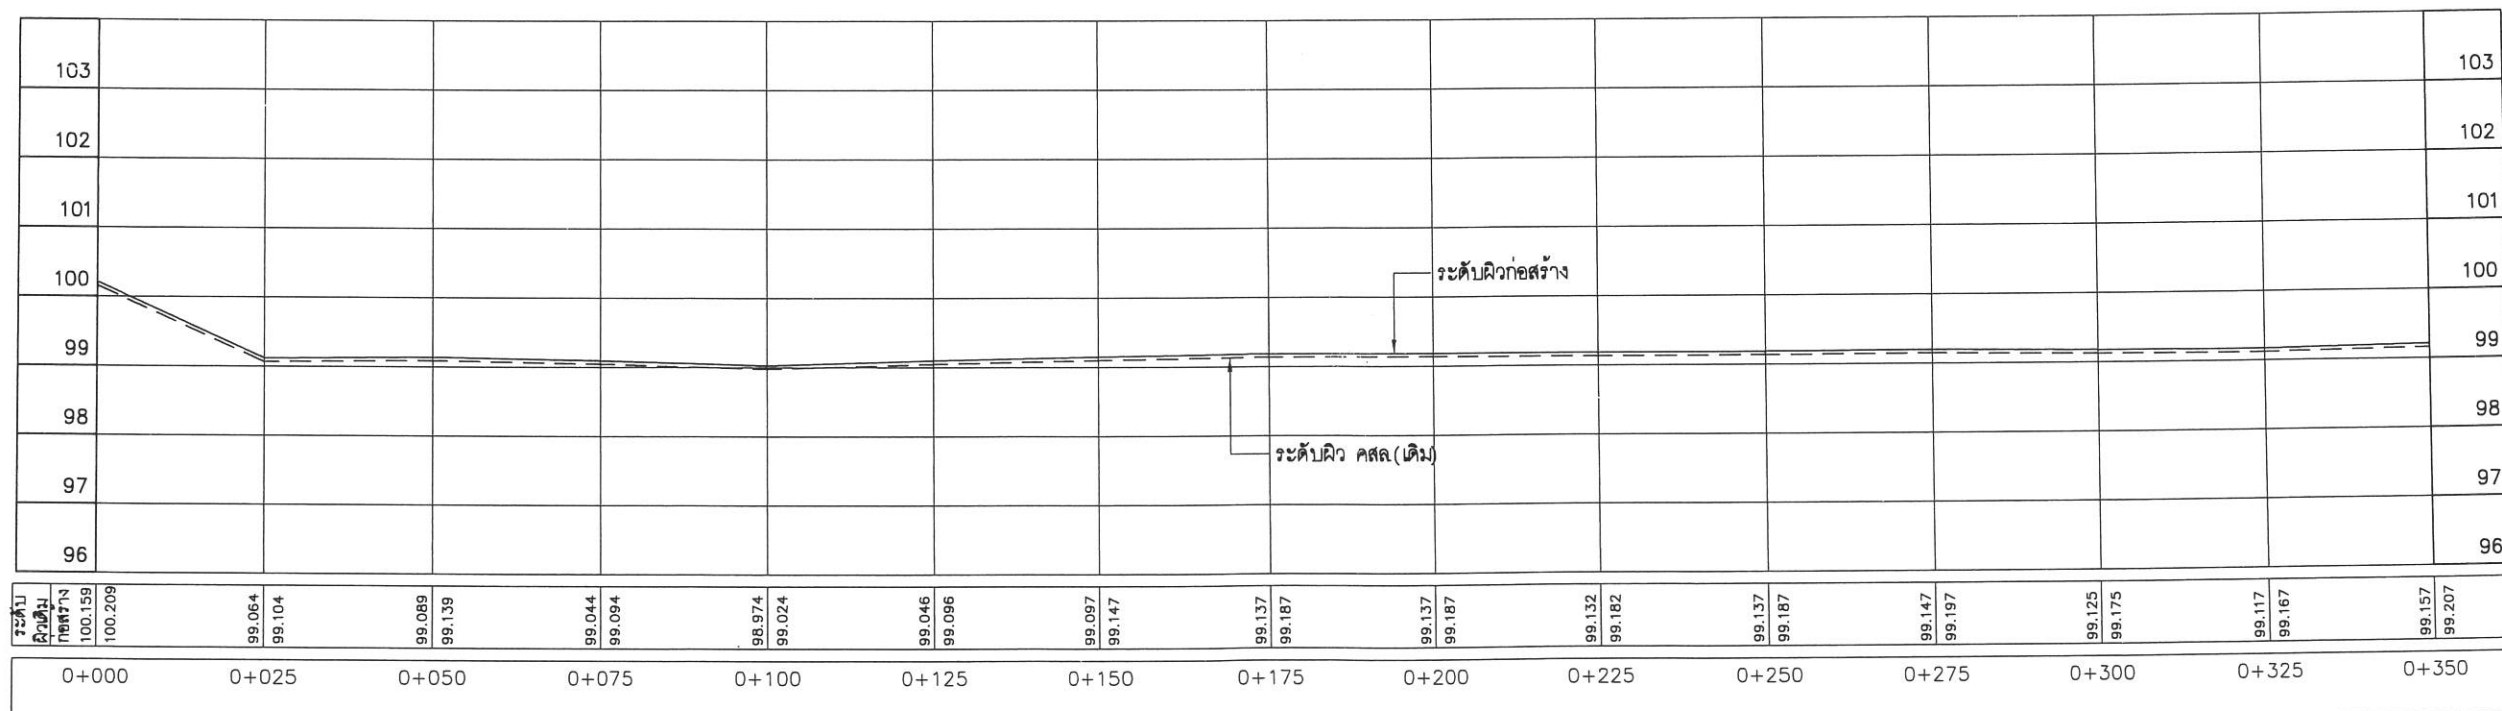

รูปตัดตามยาว

สายที่ 5 สายประตู 3-ประตู 4 1/2



สำนักงานการปฏิรูปที่ดินเพื่อเกษตรกรรม  
 กระทรวงเกษตรและสหกรณ์

โครงการ ซ่อมแซมปรับปรุงผิวจราจรลาดยาง (ระยะที่ 4)  
 ภายในศูนย์ศิลปาชีพบางไทร ต.ช้างใหญ่ อ.บางไทร  
 จ.พระนครศรีอยุธยา จำนวน 6 สาย ระยะทาง 1.874 กม.

แบบแสดง : แปลนและรูปตัดตามยาว กม.ที่ 0+000 - 0+350

มาตรฐาน  
 แนวตั้ง 1:100  
 แนวนอน 1:1,000

|             |         |          |                          |         |           |                  |
|-------------|---------|----------|--------------------------|---------|-----------|------------------|
| รายการแก้ไข | ตรวจ    | สำรวจ    | สายชล, เอนก              | ตรวจ    | วันที่    | เมษายน 2559      |
| 1.          | เสนอ    | ออกแบบ   | สายชล วิจิตรโสภณ สย11743 | เห็นชอบ | แบบเลขที่ | 020451 39-020-60 |
| 2.          | อนุมัติ | เขียนแบบ | สายชล วิจิตรโสภณ         | อนุมัติ | แผ่นที่   | 10/20            |