



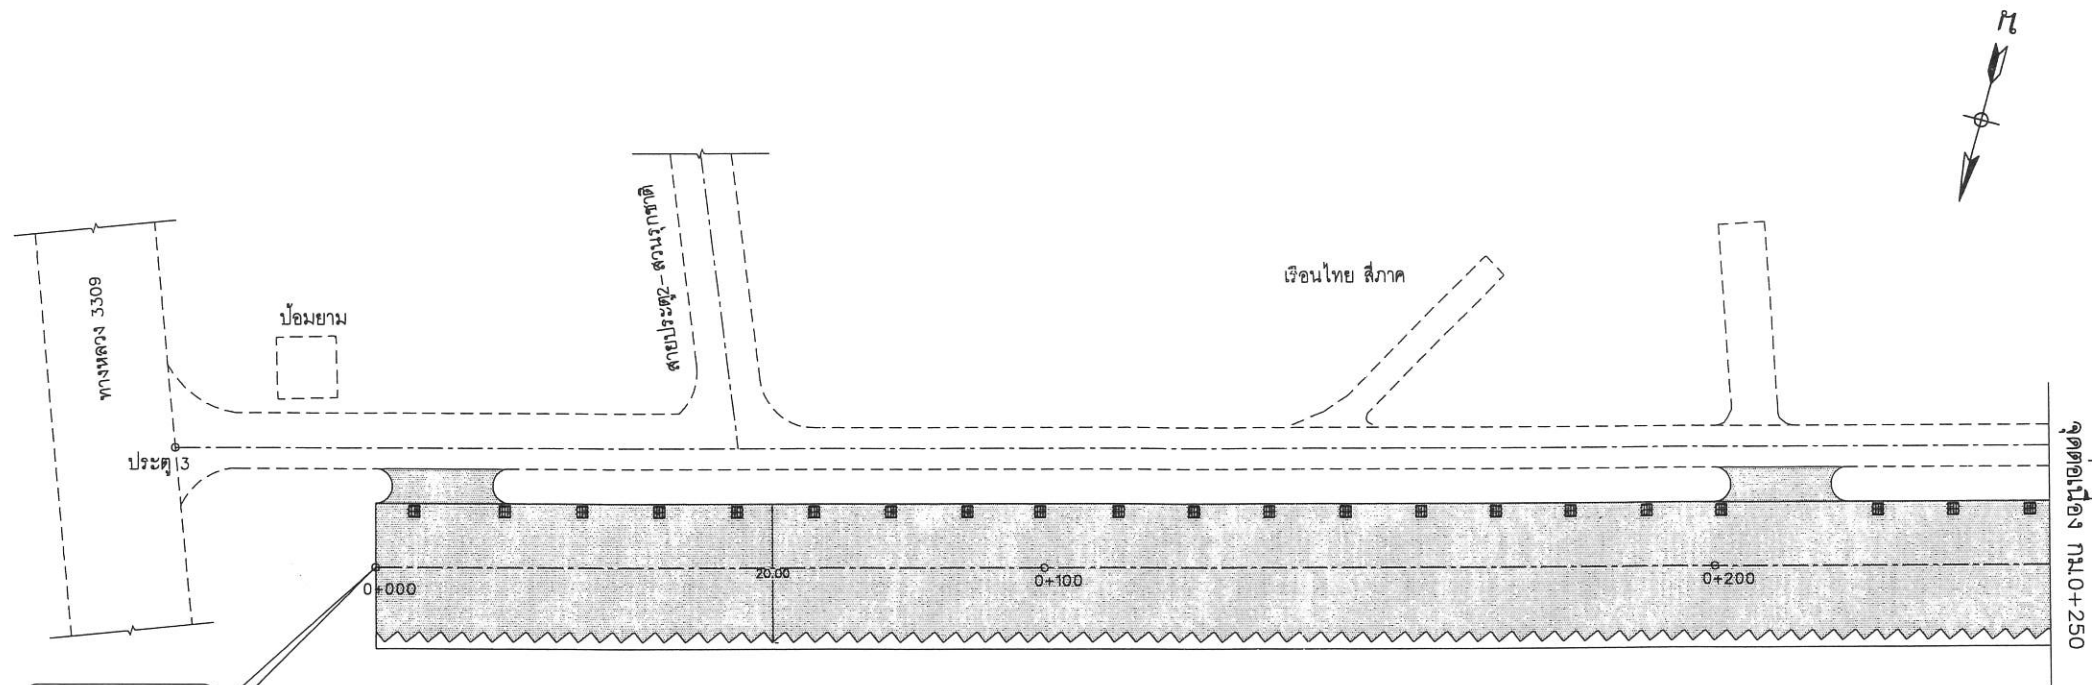


จุดเริ่มต้น
กม.0+000.000

แปลน
มาตราส่วน 1:1,000

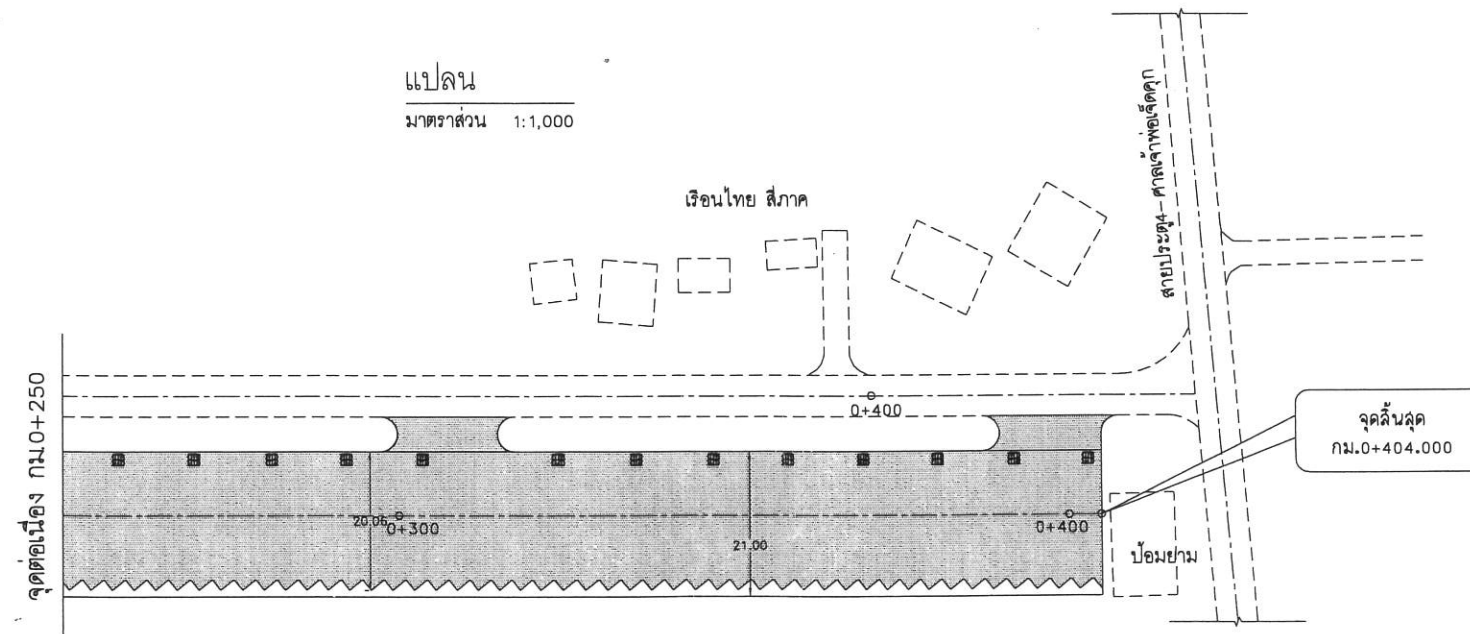

จุดสิ้นสุด
กม.0+404.000

สัญลักษณ์

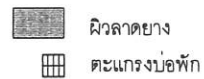

ทางเท้าและคันหินเดิม รื้อออกทั้งหมด
ก่อสร้างทางเท้าและคันหินใหม่ทั้งหมด

สายที่ 6 ลานจอดรถยนต์สีภาค



สำนักงานการปฏิรูปที่ดินเพื่อเกษตรกรรม
กระทรวงเกษตรและสหกรณ์


โครงการ ซ่อมแซมปรับปรุงผิวจราจรลาดยาง (ระยะที่ 4)
ภายในศูนย์ศิลปาชีพบางไทร ต.ช้างใหญ่ อ.บางไทร
จ.พระนครศรีอยุธยา จำนวน 6 สาย ระยะทาง 1.874 กม.


แบบแสดง : แปลนลานจอดรถยนต์สีภาค

รายการแก้ไข	ตรวจ	สำรวจ	สายชล, เอนก	ตรวจ	วันที่	เมษายน 2559
1.	เสนอ	ออกแบบ	สายชล วิจิตรโสภาค สย11743	เห็นชอบ	แบบเลขที่	02045139-020-60
2.	อนุมัติ	เขียนแบบ	สายชล วิจิตรโสภาค	อนุมัติ	แผ่นที่	12/20

มาตราส่วน

แนวตั้ง 1:100
แนวนอน 1:1,000

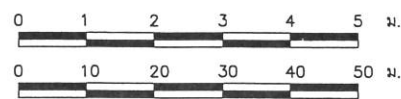

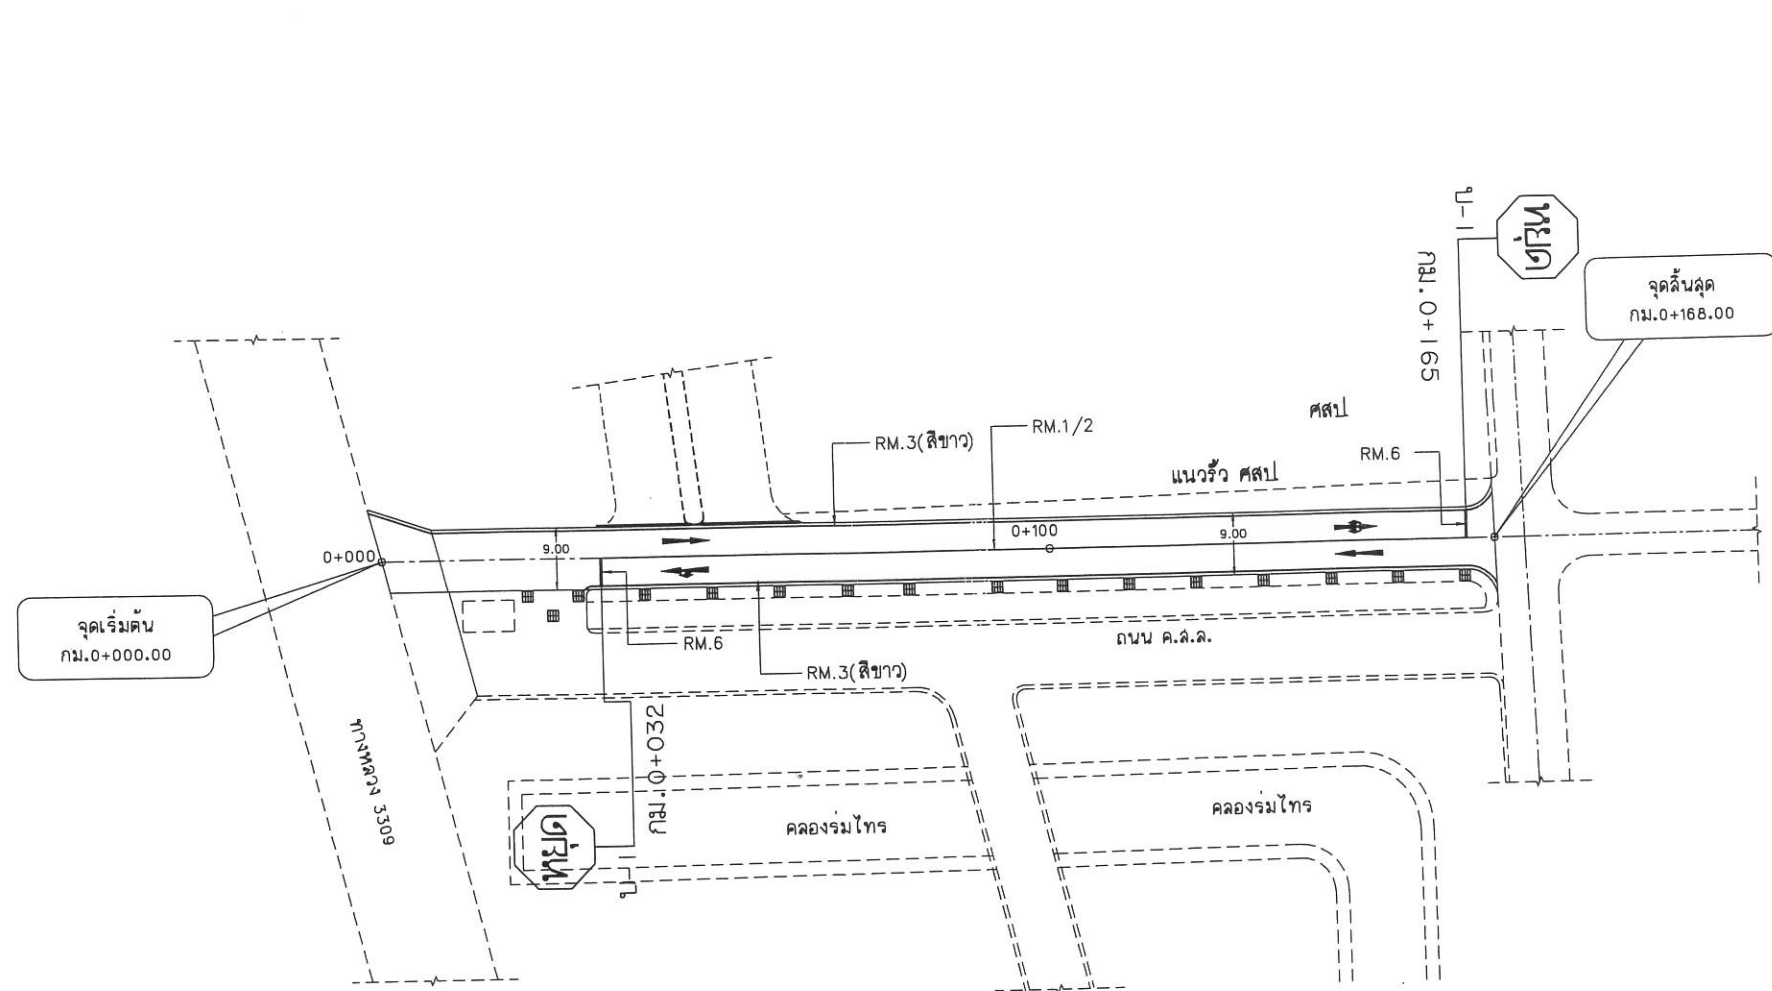


แปลนเส้นจราจร สายที่ 1 ประตู 1-ศสป. (ซ้าย)

มาตราส่วน 1:1,000

มาตราส่วน
1:1,000

0 10 20 30 40 50 ม.



 สำนักงานการปฏิรูปที่ดินเพื่อเกษตรกรรม กระทรวงเกษตรและสหกรณ์		โครงการ ซ่อมแซมปรับปรุงผิวจราจรลาดยาง (ระยะที่ 4) ภายในศูนย์ศิลปาชีพบางไทร ต.ช้างใหญ่ อ.บางไทร จ.พระนครศรีอยุธยา จำนวน 6 สาย ระยะทาง 1.874 กม.			
		แบบแสดง : แปลนเส้นจราจร			
รายการแก้ไข	ตรวจ	สำรวจ	สายชล , เอนก	ตรวจ	
1.	เสนอ	ออกแบบ	สายชล วิจิตรโสภณ สย11743 ราชบุรี	เห็นชอบ	วันที่ 13/20
	ลงมติ	เขียนแบบ	สายชล วิจิตรโสภณ	อนุมัติ	เลขที่ 02045139-020-60

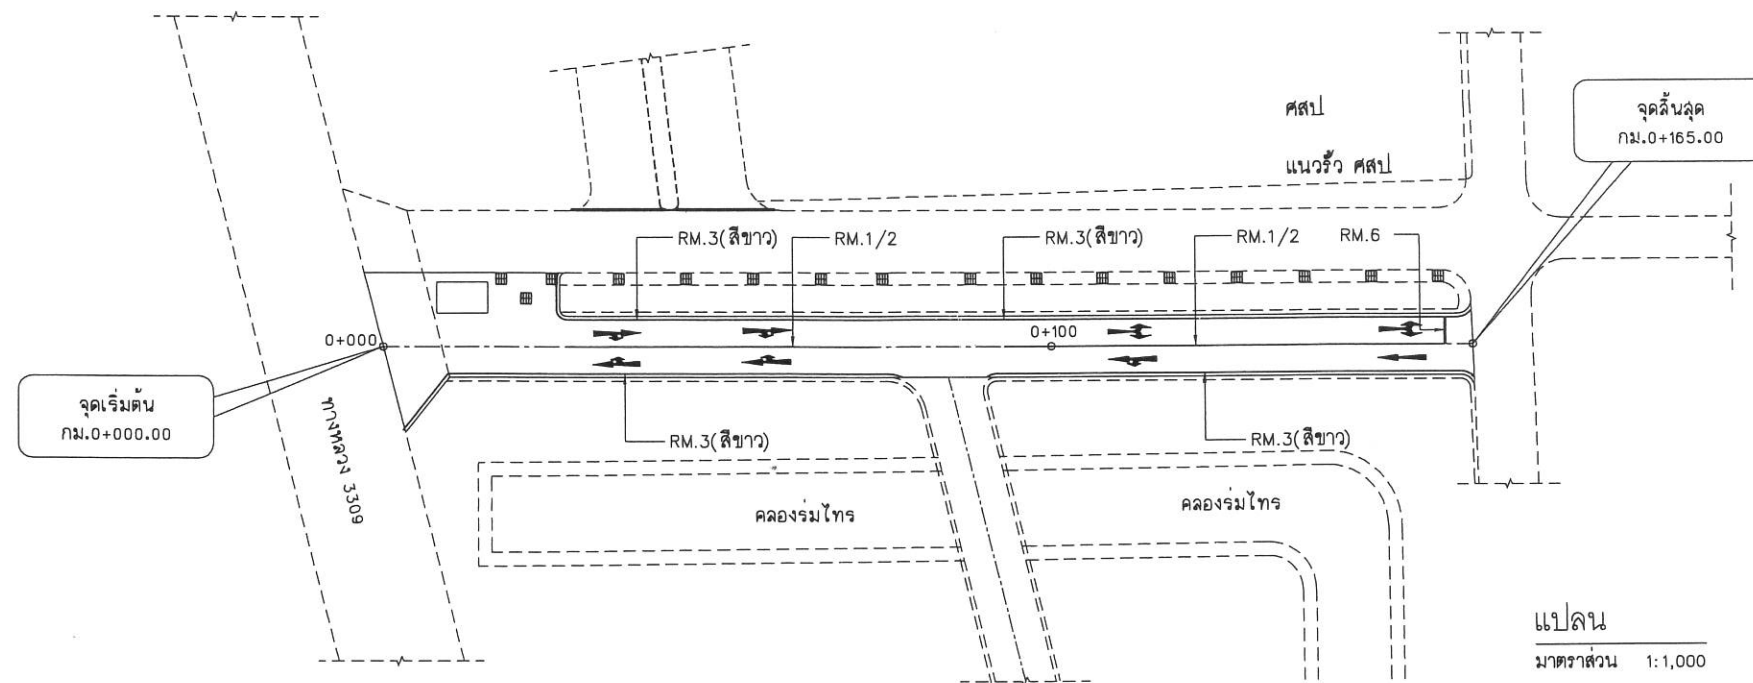


แปลนเส้นจราจร สายที่ 2 ประตุ 1-ศสป (ขาว)
มาตราส่วน 1:1,000

มาตราส่วน
1:1,000

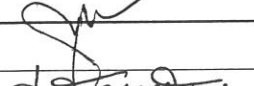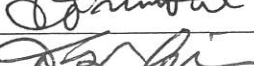

			 ศูนย์ศิลปาชีพบางไทร  สำนักงานการปฏิรูปที่ดินเพื่อเกษตรกรรม กระทรวงเกษตรและสหกรณ์			โครงการ ซ่อมแซมปรับปรุงผิวจราจรลาดยาง (ระยะที่ 4) ภายในศูนย์ศิลปาชีพบางไทร ต.ช้างใหญ่ อ.บางไทร จ.พระนครศรีอยุธยา จำนวน 6 สาย ระยะทาง 1.874 กม แบบแสดง : แปลนเส้นจราจร		
รายการแก้ไข	ตรวจ		สำรวจ	สายชล , เอนก	ตรวจ		วันที่	เมษายน 2559
1.	เสนอ		ออกแบบ	สายชล วิจิตรโสภา สย11743 สายชล	เห็นชอบ		แบบเลขที่	02045139-020-60
2.	อนุมัติ		เขียนแบบ	สายชล วิจิตรโสภา	อนุมัติ		แผ่นที่	14/20

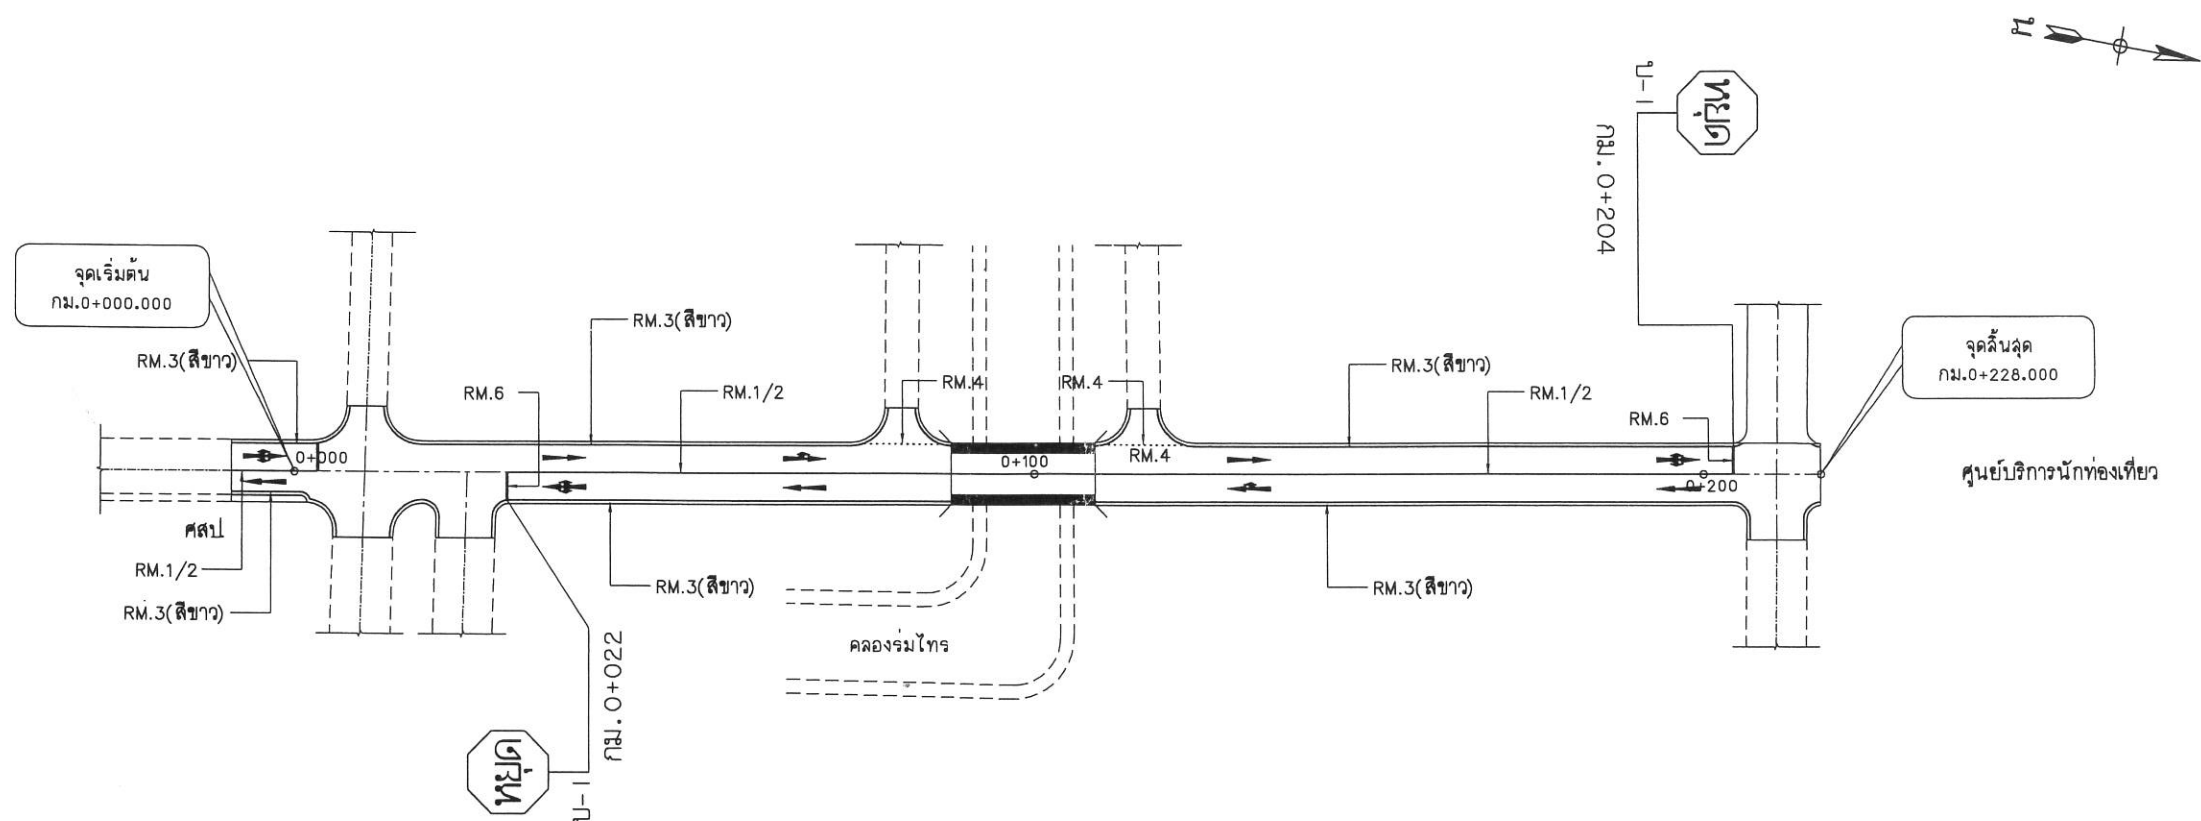



แปลนเส้นจราจร สายที่ 3 ศสป-ศูนย์บริการนักท่องเที่ยว

มาตราส่วน 1:1,000

มาตราส่วน
1:1,000

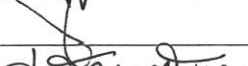

 ศูนย์ศิลปาชีพบางไทร  สำนักงานการปฏิรูปที่ดินเพื่อเกษตรกรรม กระทรวงเกษตรและสหกรณ์			โครงการ ซ่อมแซมปรับปรุงผิวจราจรลาดยาง (ระยะที่ 4) ภายในศูนย์ศิลปาชีพบางไทร ต.ช้างใหญ่ อ.บางไทร จ.พระนครศรีอยุธยา จำนวน 6 สาย ระยะทาง 1.874 กม. แบบแสดง : แปลนเส้นจราจร		
สำรวจ	สายชล , เอนก	ตรวจ		วันที่	เมษายน 2559
ออกแบบ	สายชล วิจิตรโสภา สย11743 ราชภัฏ	เห็นชอบ		แบบเลขที่	02045139-020-60
เขียนแบบ	สายชล วิจิตรโสภา	อนุมัติ		แผ่นที่	15/20

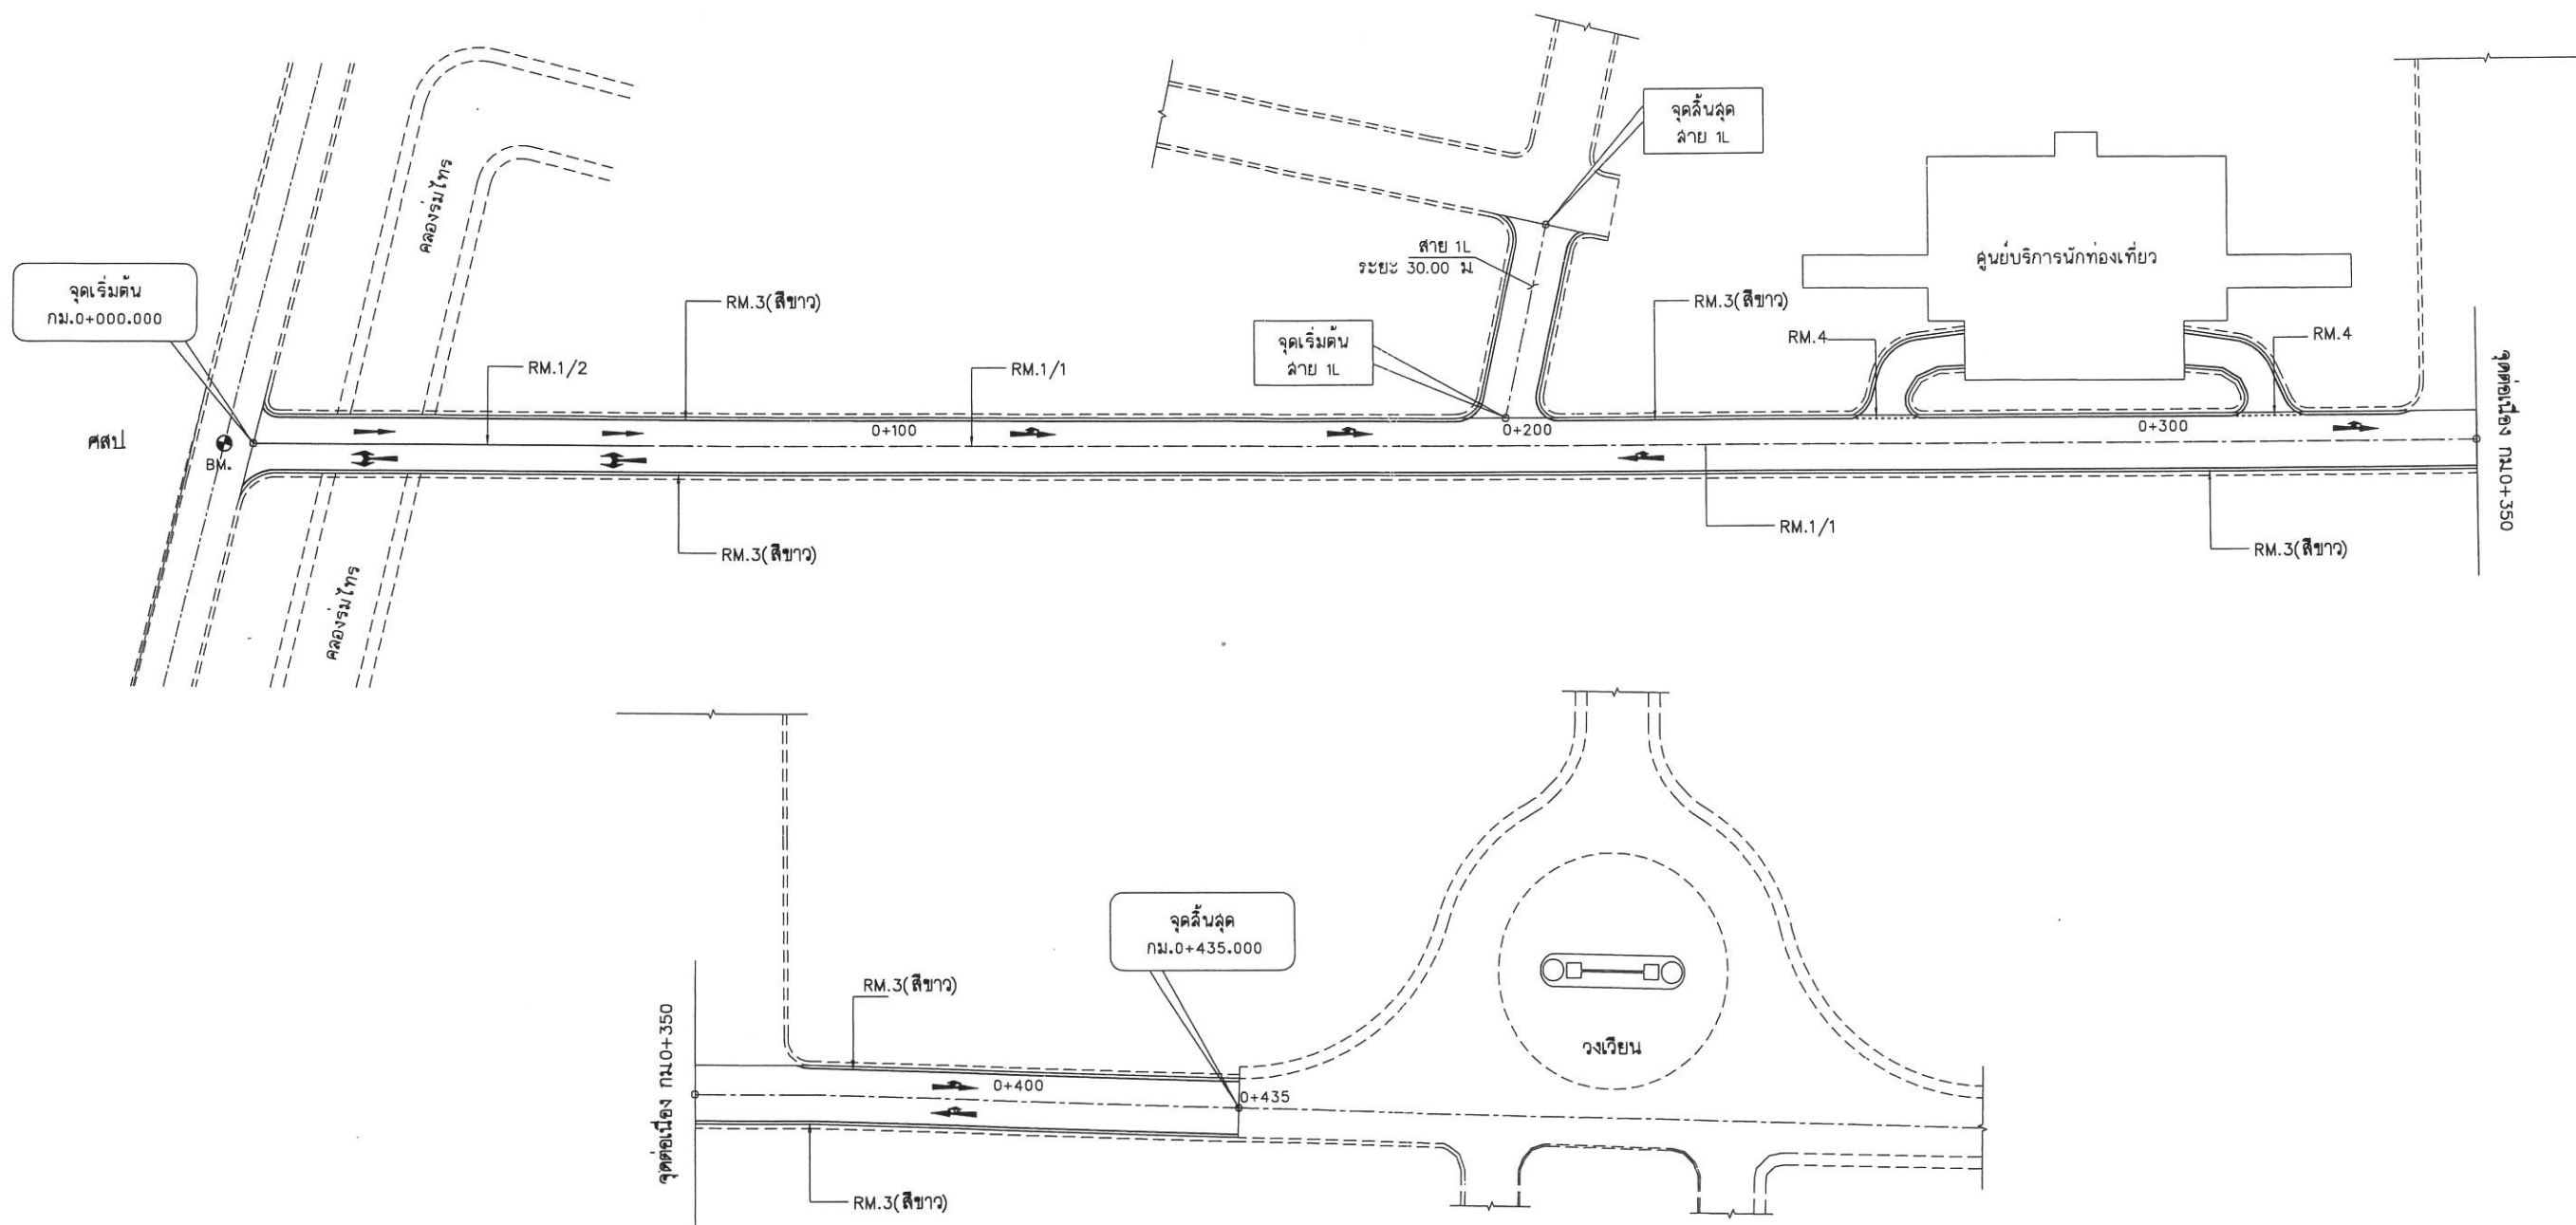


แปลนเส้นจราจร สายที่ 4 สาย ศสป-วงเวียน
มาตราส่วน 1:1,000

มาตราส่วน
1:1,000



 สำนักงานการปฏิรูปที่ดินเพื่อเกษตรกรรม กระทรวงเกษตรและสหกรณ์		โครงการ ซ่อมแซมปรับปรุงผิวจราจรลาดยาง (ระยะที่ 4) ภายในศูนย์ศิลปาชีพบางไทร ต.ช้างใหญ่ อ.บางไทร จ.พระนครศรีอยุธยา จำนวน 6 สาย ระยะทาง 1.874 กม. แบบแสดง : แปลนเส้นจราจร		
รายการแก้ไข	ตรวจ	สำรวจ	สายชล , เอนก	ตรวจ
1.	เสนอ	ออกแบบ	สายชล วิจิตรโสภ สย11743 ศสป	เห็นชอบ
2.	อนุมัติ	เขียนแบบ	สายชล วิจิตรโสภ	อนุมัติ
		วันที่	เมษายน 2559	
		แบบเลขที่	02045139-020-60	
		แผ่นที่	16/20	

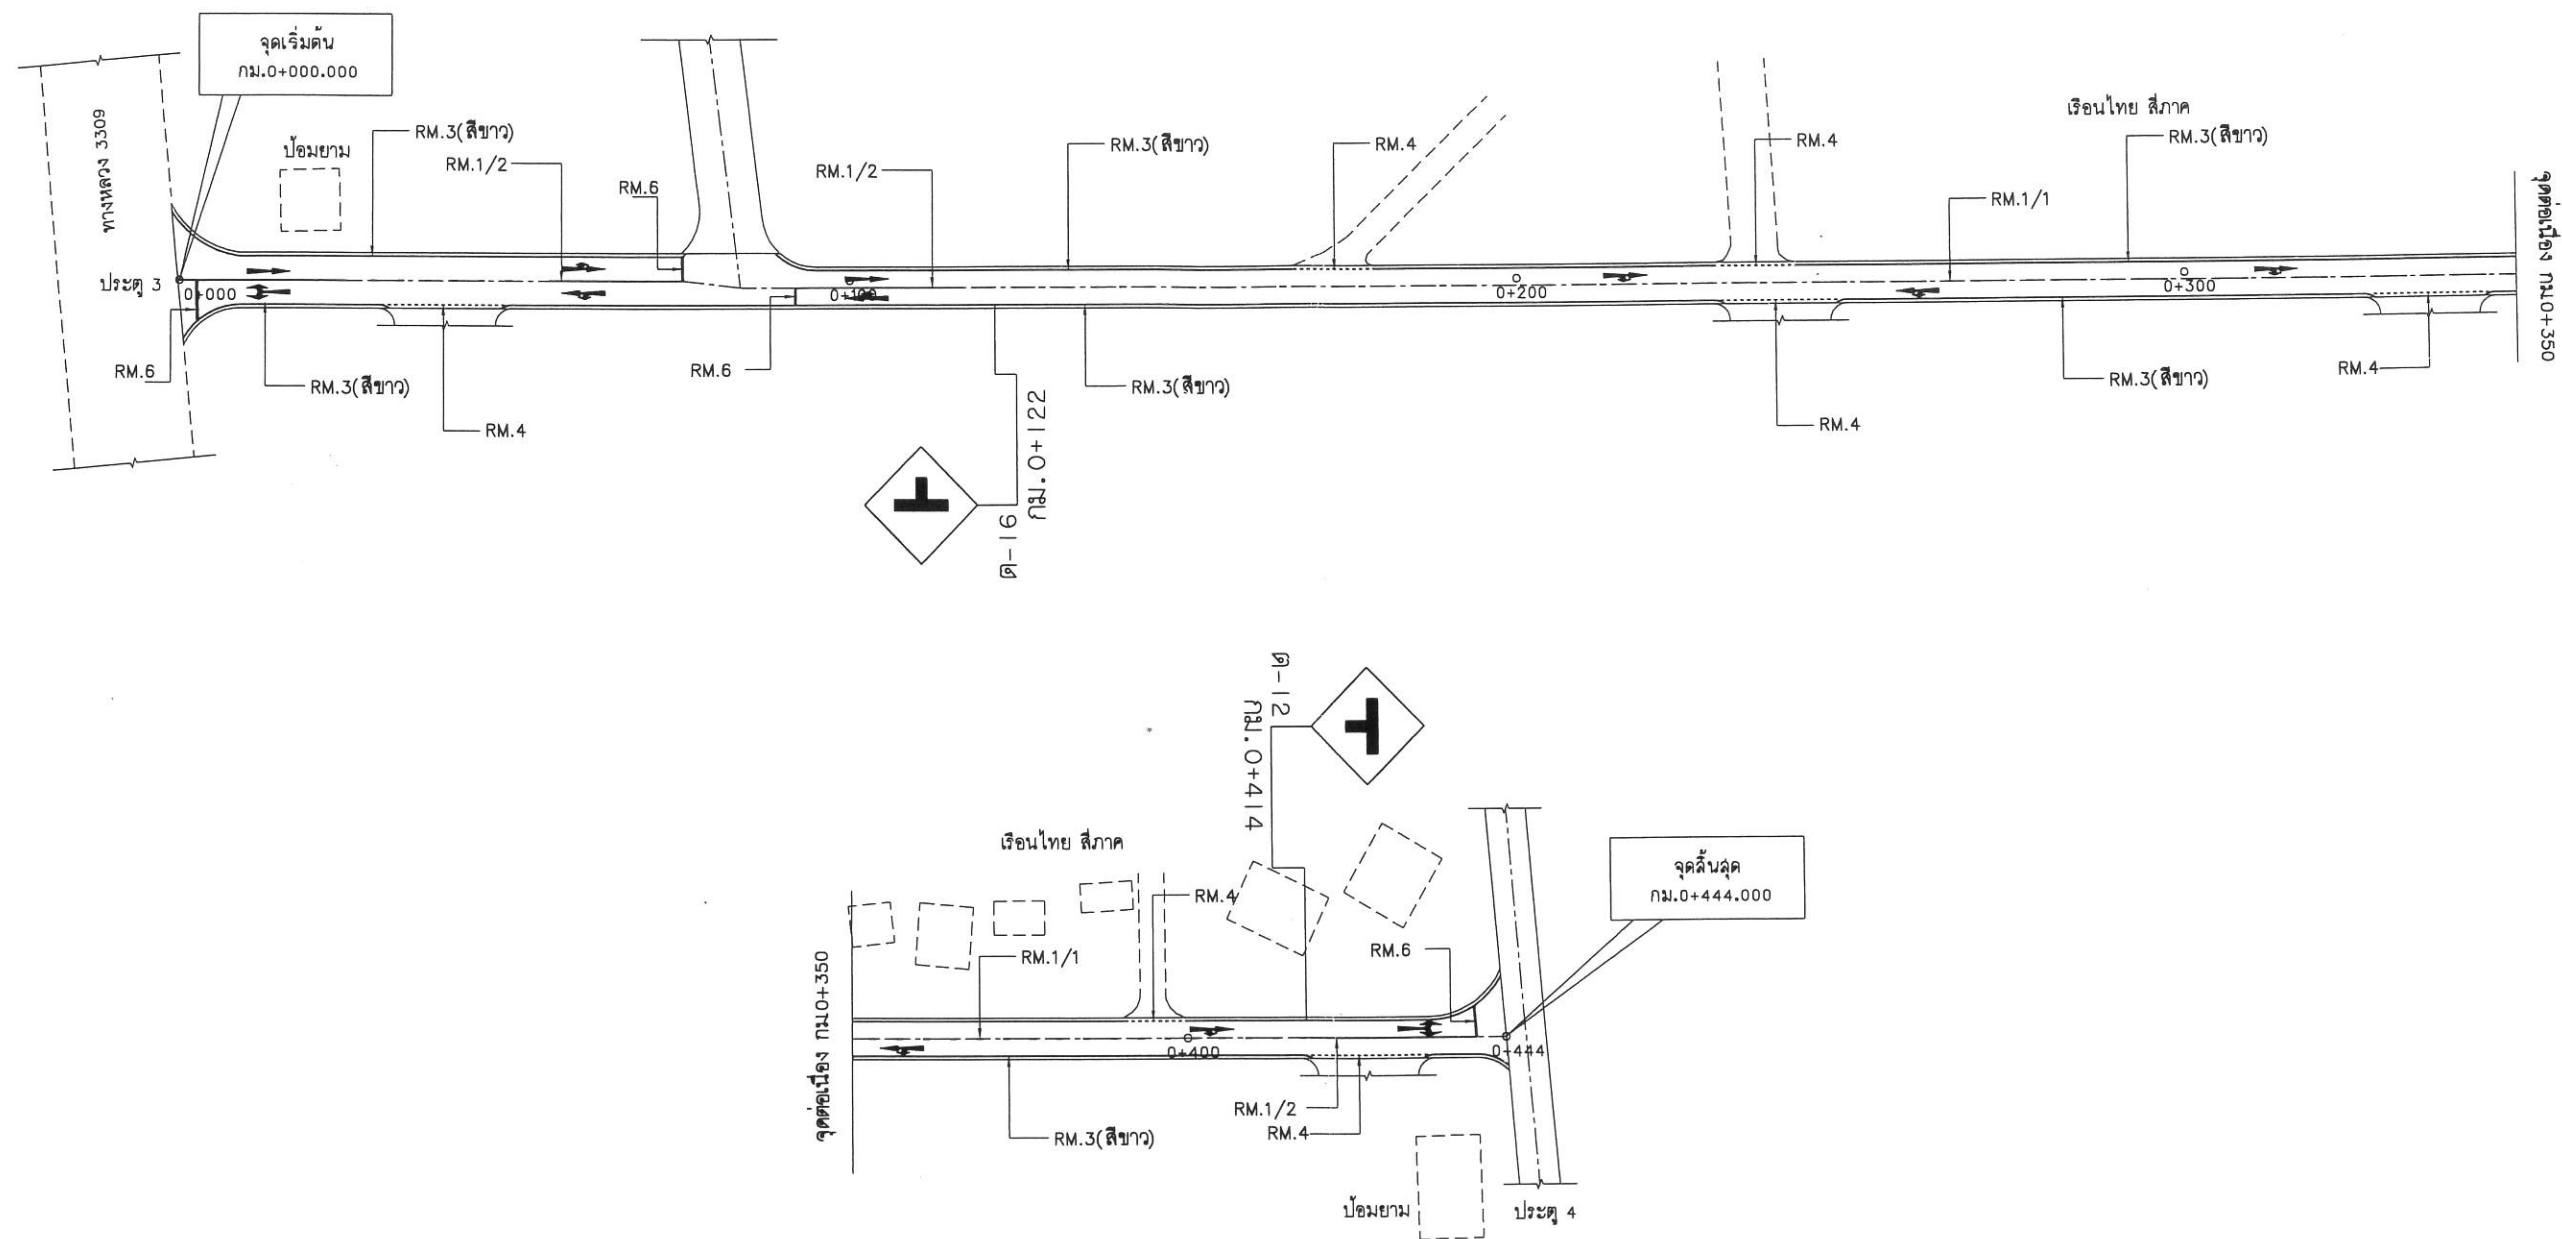


แปลนเส้นจราจร สายที่ 5 สายประตู 3-ประตู 4

มาตราส่วน 1:1,000

มาตราส่วน
1:1,000













0 10 20 30 40 50 ม.

  สำนักงานการปฏิรูปที่ดินเพื่อเกษตรกรรม กระทรวงเกษตรและสหกรณ์		โครงการ ซ่อมแซมปรับปรุงผิวจราจรลาดยาง (ระยะที่ 4) ภายในศูนย์ศิลปาชีพบางไทร ต.ช้างใหญ่ อ.บางไทร จ.พระนครศรีอยุธยา จำนวน 6 สาย ระยะทาง 1.874 กม.				
		แบบแสดง : แปลนเส้นจราจร				
รายการแก้ไข	ตรวจ	สำรวจ	สายชล , เอนก	ตรวจ	วันที่	เมษายน 2559
1.	เสนอ	ออกแบบ	สายชล วิจิตรโสภา สย11743 กังพล	เห็นชอบ	แบบเลขที่	02045139-020-60
2.	อนุมัติ	เขียนแบบ	สายชล วิจิตรโสภา	อนุมัติ	แผ่นที่	17/20

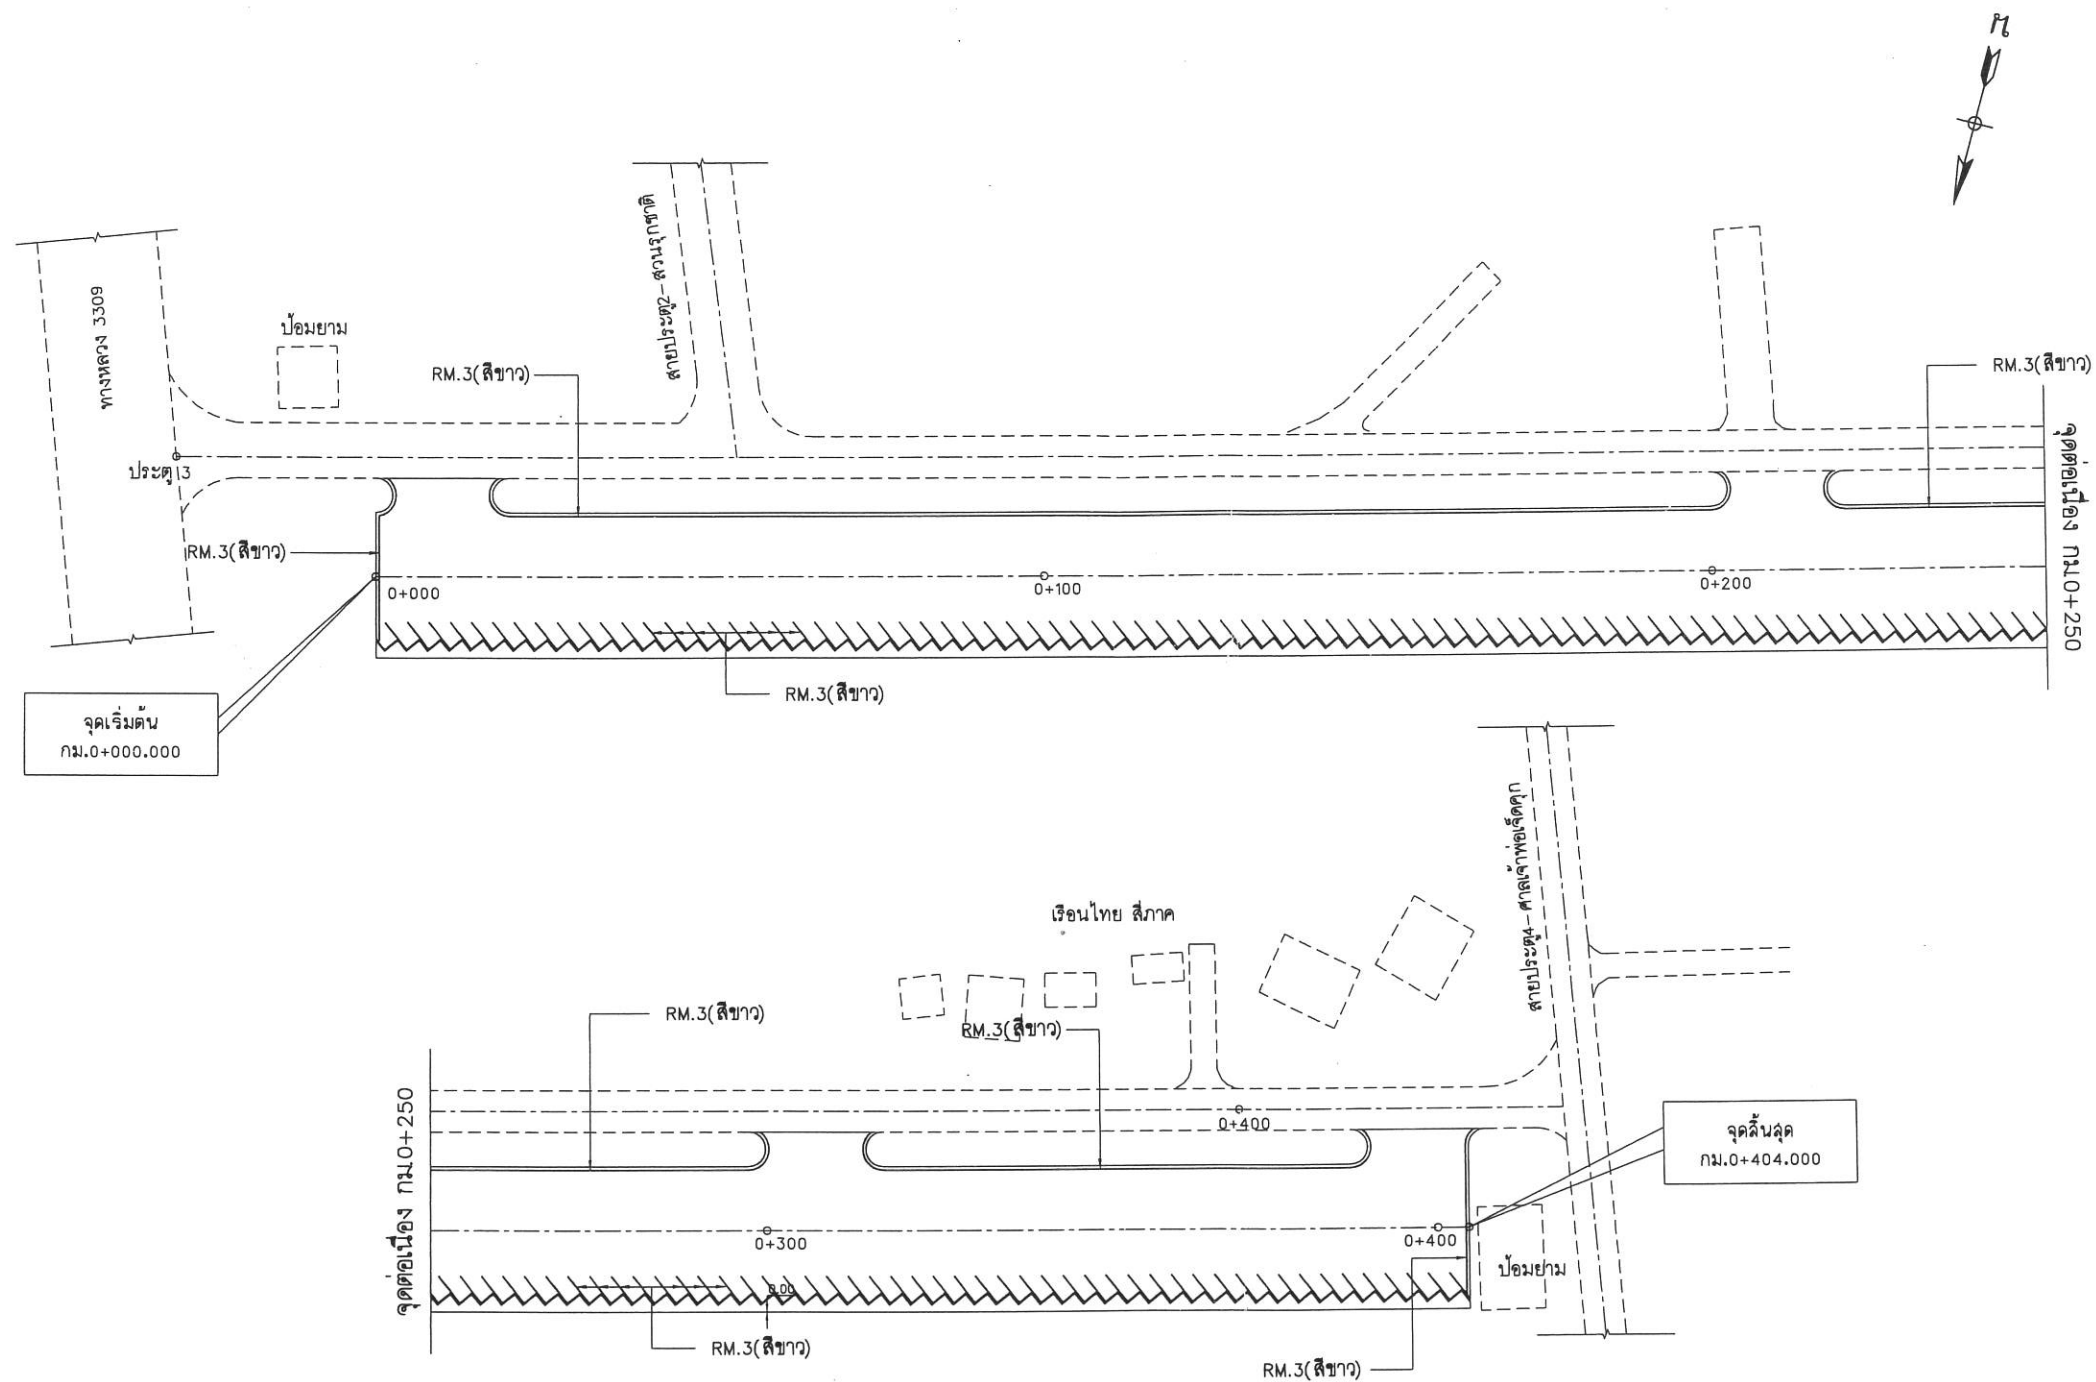

แปลนเส้นจราจร สายที่ 6 ลานจอดรถสีภาค
มาตราส่วน 1:1,000

 สำนักงานการปฏิรูปที่ดินเพื่อเกษตรกรรม กระทรวงเกษตรและสหกรณ์ ศูนย์ศิลปาชีพบางไทร			โครงการ ซ่อมแซมปรับปรุงผิวจราจรลาดยาง (ระยะที่ 4) ภายในศูนย์ศิลปาชีพบางไทร ต.ช้างใหญ่ อ.บางไทร จ.พระนครศรีอยุธยา จำนวน 6 สาย ระยะทาง 1.874 กม			แบบแสดง : แปลนเส้นจราจร		
รายการแก้ไข	ตรวจ		สำรวจ	สายชล , เอนก	ตรวจ		วันที่	เมษายน 2559
1.	เสนอ		ออกแบบ	สายชล วิจิตรโสภาค สย11743 ราชภัฏ	เห็นชอบ		แบบเลขที่	02045139-020-60
2.	อนุมัติ		เขียนแบบ	สายชล วิจิตรโสภาค	อนุมัติ		แผ่นที่	18/20

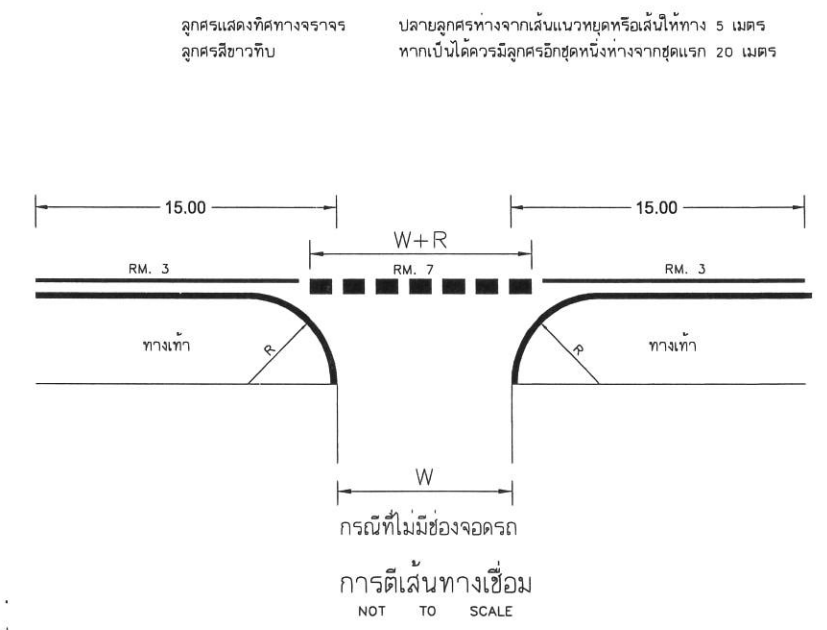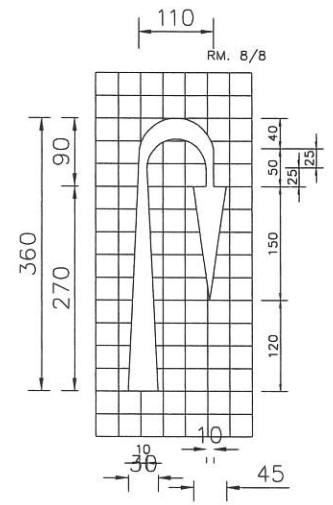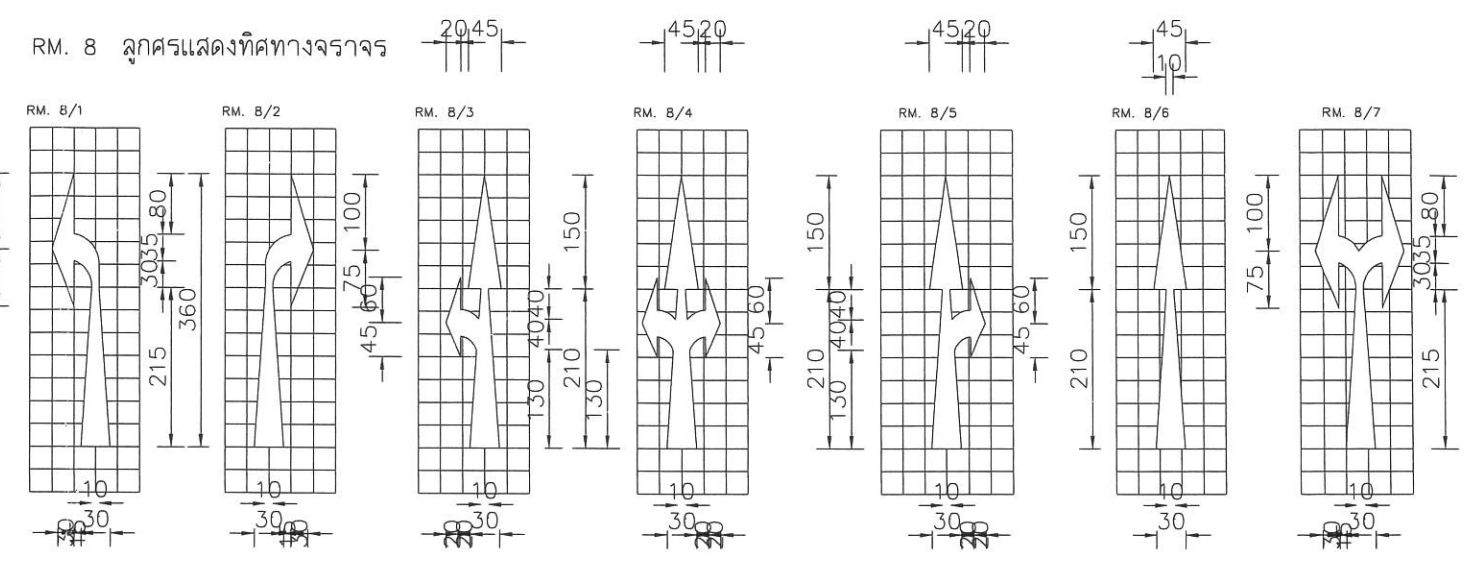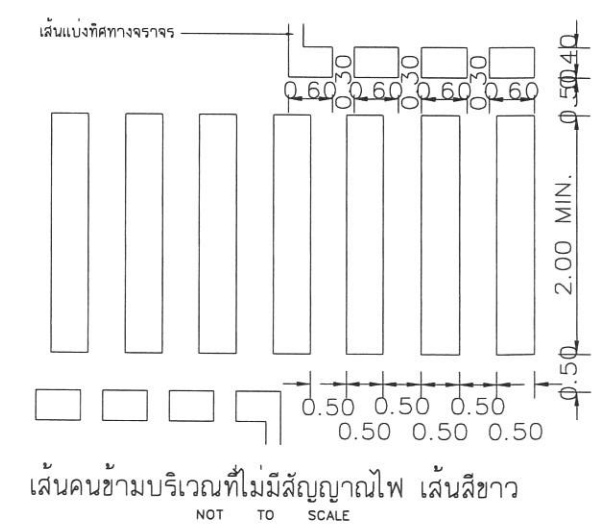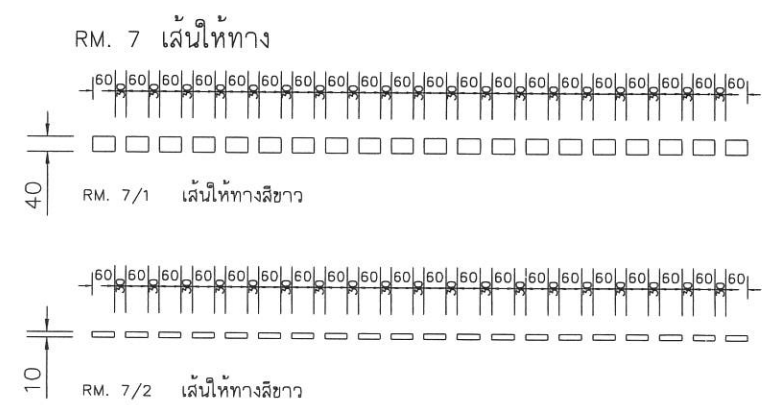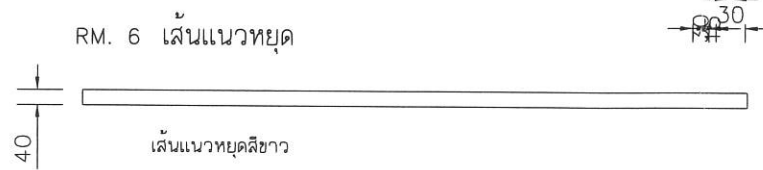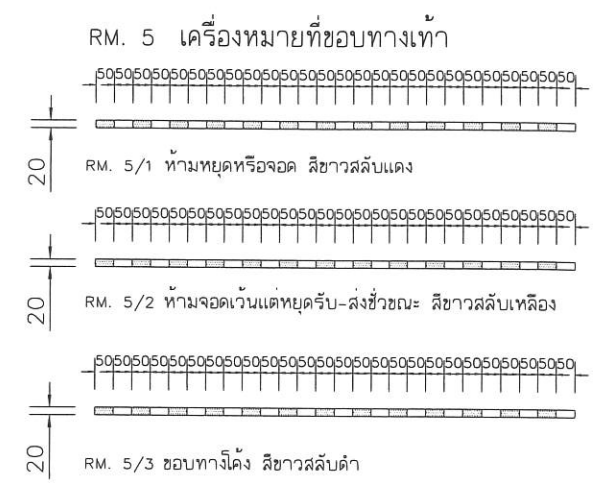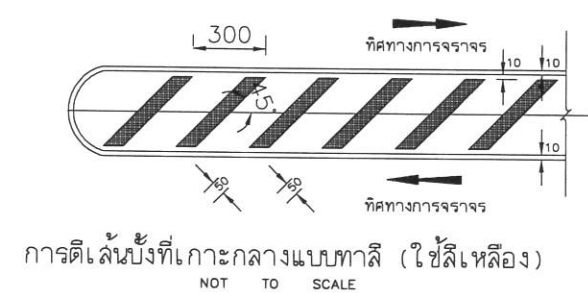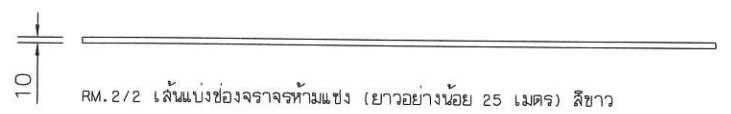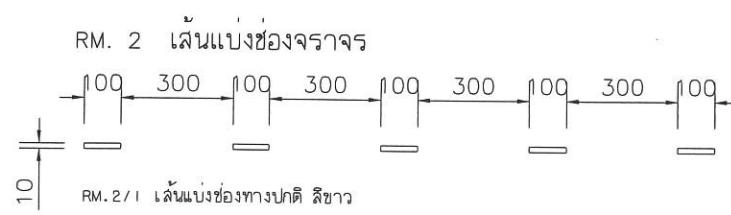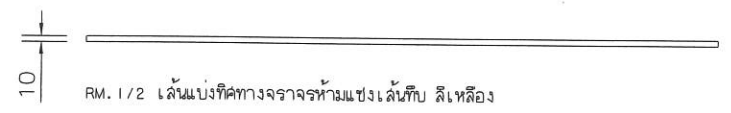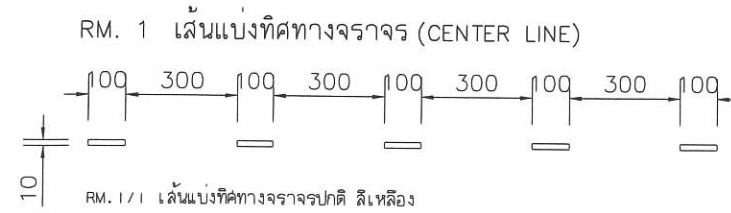

หมายเหตุ

- มีติ่งกว้าง มีหน่วยเป็นเมตร นอกจากรูปเป็นอย่างไร
- เครื่องหมายจราจรบนพื้นทางจะกำหนดแบบเครื่องหมายและป้ายจราจร
- สีทาสีผิวจราจรแบบผิวเรียบทั้งหมด (แอสฟัลต์, แอสฟัลต์คอนกรีต, คอนกรีตเสริมเหล็ก)

ให้ใช้สีเทอร์โมพลาสติกตาม มอก. 542 หนาไม่น้อยกว่า 3 มม.

รายการแก้ไข	ตรวจ	สำรวจ	สายชล, เอนก	ตรวจ	สายชล, เอนก
1.	เสนอ	ออกแบบ	สายชล วิจิตรโสภา สย11743	เห็นชอบ	สายชล วิจิตรโสภา
2.	อนุมัติ	เขียนแบบ	สายชล วิจิตรโสภา	อนุมัติ	สายชล วิจิตรโสภา

สำนักงานการปฏิรูปที่ดินเพื่อเกษตรกรรม
กระทรวงเกษตรและสหกรณ์

โครงการ ซ่อมแซมปรับปรุงผิวจราจรลาดยาง (ระยะที่ 4)
ภายในศูนย์ศิลปาชีพบางไทร ต.ช้างใหญ่ อ.บางไทร
จ.พระนครศรีอยุธยา จำนวน 6 สาย ระยะทาง 1.874 กม.

แบบแสดง : รายละเอียดเครื่องหมายจราจรบนพื้นทาง

วันที่	เลขที่	เดือน	ปี
19/20	02045139-020-60	เมษายน	2559

ก ข ข ค ค ม ง ง จ ฉ ช ช ฌ ญ
 ฐ ฑ ฒ ณ ด ต ถ ท ธ น บ ป ผ
 ฏ ฎ ฟ พ ฟ ภ ม ย ร ล ว ศ ส
 ษ ห ฬ อ ฮ ะ ั ำ ะ แ ็ ุ ุ
 ไ ใ ใ ; ๋ ๋ ิ ิ ิ ิ ิ ิ ิ ิ
 A B C D E F G H I J K L M
 N O P Q R S T U V W X Y Z
 1 2 3 4 5 6 7 8 9 0

ราชบุรี 1025
 1.5 2.5 3.0 2.0 2.4 1.8 2.4 10.0 10.0 10.0

มาตรฐานตัวอักษรและ ตัวเลข

รายการประกอบแบบ

RATCHABURI

1.5 1.5 1.5 1.5 1.5 1.5 1.5 1.5 1.5 1.5

แสดงการจัดระยะตัวอักษรไทย ขนาดความสูง 10 เซนติเมตร

1. มาตรฐานตัวอักษร และตัวเลขขนาด 10 ซม. นี้ถือเป็นแบบมาตรฐานที่จะขยายหรือย่อส่วนให้เป็นขนาดอื่น ๆ เพื่อใช้งานในป้ายจราจรทุกประเภทต่อไปได้
2. การจัดระยะห่างระหว่างตัวอักษร (ช่องไฟ) และตัวเลขให้ใช้ตามกำหนดในตัวอย่าง หรือให้เหมาะสมตามขนาดของรูปร่างตัวอักษรเว้นแต่ในกรณีที่มีพื้นที่บรรจุข้อความจำกัดจนไม่สามารถทำตามข้อกำหนดตามสัดส่วนที่เหมาะสม
3. การจัดระยะห่าง ให้วัดจากด้านนอกของเส้นที่เป็นแนวตั้งไม่รวมหัวที่มีลักษณะกลม แต่ถ้าเป็นด้านที่ไม่มีเส้นแนวตั้งให้วัดจากด้านนอกสุด
4. หมายเหตุ เป็นเส้นสีแดง



ศูนย์ศิลปาชีพบางไทร



สำนักงานการปฏิรูปที่ดินเพื่อเกษตรกรรม
กระทรวงเกษตรและสหกรณ์

โครงการ ซ่อมแซมปรับปรุงผิวจราจรลาดยาง (ระยะที่ 4)
ภายในศูนย์ศิลปาชีพบางไทร ต.ช้างใหญ่ อ.บางไทร
จ.พระนครศรีอยุธยา จำนวน 6 สาย ระยะทาง 1.874 กม.

แบบแสดง : รายละเอียดตัวเลขและตัวอักษร

รายการแก้ไข	ตรวจ		สำรวจ	สายชล , เอนก	ตรวจ		วันที่	เมษายน 2559
1.	เสนอ		ออกแบบ	สายชล วิจิตรโสภ สย11743 ราชบุรี	เห็นชอบ		แบบเลขที่	02045139-020-60
2.	อนุมัติ		เขียนแบบ	สายชล วิจิตรโสภ	อนุมัติ		แผ่นที่	20/20