

โครงการตกแต่งภายในอาคารชุดพักอาศัย ศูนย์ศิลปาชีพบางไทรฯ

อ. บางไทร จ. พระนครศรีอยุธยา

กรมโยธาธิการและผังเมือง กระทรวงมหาดไทย



ชื่อโครงการ
โครงการตกแต่งภายในอาคารชุดพักอาศัย ศูนย์ศิลปาชีพบางไทรฯ
เจ้าของ
ศูนย์ศิลปาชีพ บางไทรฯ
สถานที่ก่อสร้าง
ศูนย์ศิลปาชีพ บางไทรฯ
อ. บางไทร
จ. พระนครศรีอยุธยา
ออกแบบโดย
กรมโยธาธิการและผังเมือง กระทรวงมหาดไทย
เลขที่แบบ
ID 61015
จำนวน
29

สัญลักษณ์ประกอบแบบ

สัญลักษณ์แบบขยาย	
สัญลักษณ์รูปด้าน	
ทิศทางการมองรูปด้าน	
สัญลักษณ์หน้าตัด	สัญลักษณ์ผนัง
หมายเหตุหน้าตัด	หมายเหตุผนัง
สัญลักษณ์ประตู	
เส้นบอกระยะ	
สัญลักษณ์ทิศเหนือ	
สัญลักษณ์ชื่อห้อง	
ระดับคิวพื้น	
แนวตัด	
สัญลักษณ์บอกระดับ	
จุดอ้างอิงในการก่อสร้าง	
แนวเสา	
เส้นแนวเขตที่ดิน	
สัญลักษณ์วัสดุ	

สารบัญแบบ

แบบสถาปัตยกรรม		
แผ่นที่	รายการ	แบบเลขที่
I-01	สารบัญแบบ,สัญลักษณ์,รายการวัสดุ	
I-02	รายการประกอบแบบ 1	
I-03	รายการประกอบแบบ 2	
I-04	แปลนการจัดวางเฟอร์นิเจอร์หรือพนักเก้าอี้เขียนชาย ชั้นที่ 1 ส่วนที่ 1	
I-05	แปลนการจัดวางเฟอร์นิเจอร์หรือพนักเก้าอี้เขียนชาย ชั้นที่ 1 ส่วนที่ 2	
I-06	แปลนการจัดวางเฟอร์นิเจอร์หรือพนักเก้าอี้เขียนชาย (คนพิการ) ชั้นที่ 2 ส่วนที่ 1	
I-07	แปลนการจัดวางเฟอร์นิเจอร์หรือพนักเก้าอี้เขียนชาย (คนพิการ) ชั้นที่ 2 ส่วนที่ 2	
I-08	แปลนการจัดวางเฟอร์นิเจอร์หรือพนักเก้าอี้เขียนชาย ชั้นที่ 3-6 ส่วนที่ 1	
I-09	แปลนการจัดวางเฟอร์นิเจอร์หรือพนักเก้าอี้เขียนชาย ชั้นที่ 3-6 ส่วนที่ 2	
I-10	แปลนการจัดวางเฟอร์นิเจอร์หรือพนักเก้าอี้เขียนชาย ชั้นที่ 7 ส่วนที่ 1	
I-11	แปลนการจัดวางเฟอร์นิเจอร์หรือพนักเก้าอี้เขียนชาย ชั้นที่ 7 ส่วนที่ 2	
I-12	แปลนการจัดวางเฟอร์นิเจอร์หรือพนักเก้าอี้เขียนหญิง ชั้นที่ 1 ส่วนที่ 1	
I-13	แปลนการจัดวางเฟอร์นิเจอร์หรือพนักเก้าอี้เขียนหญิง ชั้นที่ 1 ส่วนที่ 2	
I-14	แปลนการจัดวางเฟอร์นิเจอร์หรือพนักเก้าอี้เขียนหญิง (คนพิการ) ชั้นที่ 2 ส่วนที่ 1	
I-15	แปลนการจัดวางเฟอร์นิเจอร์หรือพนักเก้าอี้เขียนหญิง (คนพิการ) ชั้นที่ 2 ส่วนที่ 2	
I-16	แปลนการจัดวางเฟอร์นิเจอร์หรือพนักเก้าอี้เขียนหญิง ชั้นที่ 3-6 ส่วนที่ 1	
I-17	แปลนการจัดวางเฟอร์นิเจอร์หรือพนักเก้าอี้เขียนหญิง ชั้นที่ 3-6 ส่วนที่ 2	
I-18	แปลนการจัดวางเฟอร์นิเจอร์หรือพนักเก้าอี้เขียนหญิง ชั้นที่ 7 ส่วนที่ 1	
I-19	แปลนการจัดวางเฟอร์นิเจอร์หรือพนักเก้าอี้เขียนหญิง ชั้นที่ 7 ส่วนที่ 2	
I-20	แปลนการจัดวางเฟอร์นิเจอร์หรือพนักเก้าอี้เขียนชาย ชั้นที่ 1	
I-21	แปลนการจัดวางเฟอร์นิเจอร์หรือพนักเก้าอี้เขียนชาย ชั้นที่ 2	
I-22	แปลนการจัดวางเฟอร์นิเจอร์หรือพนักเก้าอี้เขียนชาย ชั้นที่ 3-6	
I-23	แปลนการจัดวางเฟอร์นิเจอร์หรือพนักเก้าอี้เขียนชาย ชั้นที่ 7	
I-24	เฟอร์นิเจอร์ F1 -F4	
I-25	เฟอร์นิเจอร์ F9 ,F9' ,F10 ,F11 ,F13	
I-26	เฟอร์นิเจอร์ F14 ,F23 ,F24 ,F26	
I-27	เฟอร์นิเจอร์ F27 ,F28 ,F31 ,F32	
I-28	เฟอร์นิเจอร์ F33	
I-29	เฟอร์นิเจอร์ F5-F8 ,F12 ,F15-F22 ,F25 ,F29 ,F30	

รายการวัสดุ

สัญลักษณ์	รายการ
F1	เตียงนอนคู่ ขนาด 1.58x2.05x0.90 ม (ดูแบบ I-24)
F2	โต๊ะข้าง ขนาด 0.45x0.45x0.55 ม (ดูแบบ I-24)
F3	ตู้เสื้อผ้า ขนาด 1.20x0.60x2.50 ม (ดูแบบ I-24)
F4	โต๊ะเครื่องแป้ง ขนาด 0.60x0.40x0.15 ม (ดูแบบ I-24)
F5	สตูลนอนประสังค์ ขนาด 0.46x0.46x0.45 ม (ดูแบบ I-29)
F6	เก้าอี้พนักนอน ขนาด 0.65x0.65x0.80 ม (ดูแบบ I-29)
F7	โต๊ะกลาง ขนาด ๘ 0.60 ม ความสูง 0.59 ม (ดูแบบ I-29)
F8	เก้าอี้เอนกประสังค์ ขนาด 0.45x0.50x0.83 ม (ดูแบบ I-29)
F9	โต๊ะเขียนหนังสือ ขนาด 0.90x0.40x1.75 ม (ดูแบบ I-25)
F9'	โต๊ะเขียนหนังสือ ขนาด 0.90x0.40x1.75 ม (ดูแบบ I-25)
F10	ชั้นวางทีวี + ชั้นวางของ ขนาด 1.60x0.30x0.30 ม (ชุดบน)
	ขนาด 1.60x0.35x0.15 ม (ชุดล่าง) (ดูแบบ I-25)
F11	ตู้เดี่ยว + ชั้นวางของ ขนาด 1.82x0.60x1.85 ม (ดูแบบ I-25)
F12	เตียงนอน 2 ชั้น ขนาด 1.10x2.00x1.80 ม (ดูแบบ I-29)
F13	ตู้เสื้อผ้า ขนาด 0.80x0.55x2.20 ม. (ดูแบบ I-25)
F14	เตียงนอนเดี่ยว ขนาด 1.12x2.05x0.90 ม (ดูแบบ I-29)
F15	เก้าอี้พนักนอน 4 ที่นั่ง ขนาด 2.175x0.55x0.815 ม (ดูแบบ I-29)
F16	โต๊ะเอนกประสังค์ ขนาด 0.80x0.80x0.75 ม (ดูแบบ I-29)
F17	เก้าอี้เอนกประสังค์ ขนาด 0.41x0.58x0.89 ม (ดูแบบ I-29)
F18	โต๊ะทำงาน ขนาด 0.60x1.20x0.75 ม (ดูแบบ I-29)
F19	เก้าอี้ทำงาน ขนาด 0.59x0.56x0.95 ม (ดูแบบ I-29)
F20	เก้าอี้ทำงานมุมติดคอก ขนาด 0.52x0.65x0.90 ม (ดูแบบ I-29)
F21	ตู้เก็บเอกสารสูง ขนาด 0.90x0.40x1.56 ม (ดูแบบ I-29)
F22	ตู้เก็บเอกสารเตี้ย ขนาด 0.80x0.40x0.81 ม (ดูแบบ I-29)
F23	(ด้านซ้าย) โต๊ะเคาน์เตอร์ให้บริการ ขนาด 1.50x0.60x0.75 ม (ดูแบบ I-26)
F23'	(ด้านขวา) โต๊ะเคาน์เตอร์ให้บริการ ขนาด 1.50x0.60x0.75 ม (ดูแบบ I-26)
F24	โต๊ะเคาน์เตอร์ให้บริการ ขนาด 1.50x0.60x0.75 ม (ดูแบบ I-26)
F25	โต๊ะรับประทานอาหาร ขนาด 0.90x1.50x0.75 ม (ดูแบบ I-29)
F26	ตู้เก็บรองเท้า ขนาด 0.80x0.40x1.50 ม (ดูแบบ I-26)
F27	ตู้เดี่ยวบานของ ขนาด 1.20x0.60x0.90 ม (ดูแบบ I-27)
F28	โต๊ะกลาง ขนาด 1.05x0.50x0.40 ม (ดูแบบ I-27)
F29	โซฟาเดี่ยว ขนาด 0.83x0.87x0.88 ม (ดูแบบ I-29)
F30	โซฟา 3 ที่นั่ง ขนาด 2.04x0.87x0.88 ม (ดูแบบ I-29)
F31	ชั้นวางทีวี ขนาด 2.00x0.40x0.40 ม ชั้นวางของ ขนาด 2.00x0.25x0.40 ม (ดูแบบ I-27)
F32	โต๊ะเครื่องแป้ง ขนาด 0.80x0.40x1.75 ม (ดูแบบ I-27)
F33	ตู้เสื้อผ้า ขนาด 2.30x0.60x2.50 ม (ดูแบบ I-28)

อื่นๆ

สัญลักษณ์	รายการ
CT1	ม่านปรับแสงแนวตั้ง ขนาด 2.00x2.40 ม ชนิดใบไม้สังเคราะห์
	ขนาดใบกว้าง 10 ซม
CT2	ม่านจีบพร้อมอุปกรณ์ ขนาด 3.20x2.40 ม
CT3	ม่านจีบพร้อมอุปกรณ์ ขนาด 3.80x2.40 ม
CT4	ม่านจีบพร้อมอุปกรณ์ ขนาด 3.20x2.40 ม
CT5	ม่านจีบพร้อมอุปกรณ์ ขนาด 2.40x1.80 ม
CT6	ม่านจีบพร้อมอุปกรณ์ ขนาด 2.35x1.20 ม

หมายเหตุ
ขนาดชุดวัสดุที่ติดกับที่ไว้ติดจากหน่วยงานจริงเป็นหลัก
และใช้ขนาดจากสถานที่จริง
ขนาดชุดวัสดุที่ติดกับที่ไว้ติดจากสถานที่จริงได้ประมาณ 3%
หรือเป็นไปตามขนาดและมาตรฐานของวัสดุ

กรมโยธาธิการและผังเมือง
สำนักสถาปัตยกรรม


แบบ
โครงการตกแต่งภายในอาคารชุดพักอาศัย ศูนย์ศิลปาชีพบางไทร
อ.บางไทร จ.พระนครศรีอยุธยา

กลุ่มงานสถาปัตยกรรม		สถาปนิก
		สถาปนิก
กลุ่มงานวางแผนผังเมือง		หัวหน้างาน
		หัวหน้ากลุ่ม
กลุ่มงานสถาปัตยกรรมภายใน		ภูมิสถาปนิก
		ภูมิสถาปนิก
และผังเมือง		หัวหน้ากลุ่ม
		ช่างศิลป์
ฝ่ายเขียนแบบ		มีนาคม
		หัวหน้ากลุ่ม
ฝ่ายเขียนแบบ		เขียนแบบ
		สำรวจ
ฝ่ายเขียนแบบ		หัวหน้าฝ่าย
		หัวหน้าฝ่าย

ที่ปรึกษา
ผู้อำนวยการสำนัก
สถาปนิกใหญ่
อนุมัติ
(แทน) อธิบดี

แสดงแบบ
สารบัญแบบ, รายการวัสดุ
สัญลักษณ์ประกอบแบบ

มาตรฐาน	เลขที่แบบ	ID-61015
วันเดือนปี ใช้แทนวันที่	วันที่	จำนวนแผ่น
6 ก.ย. 2561	I-01	29

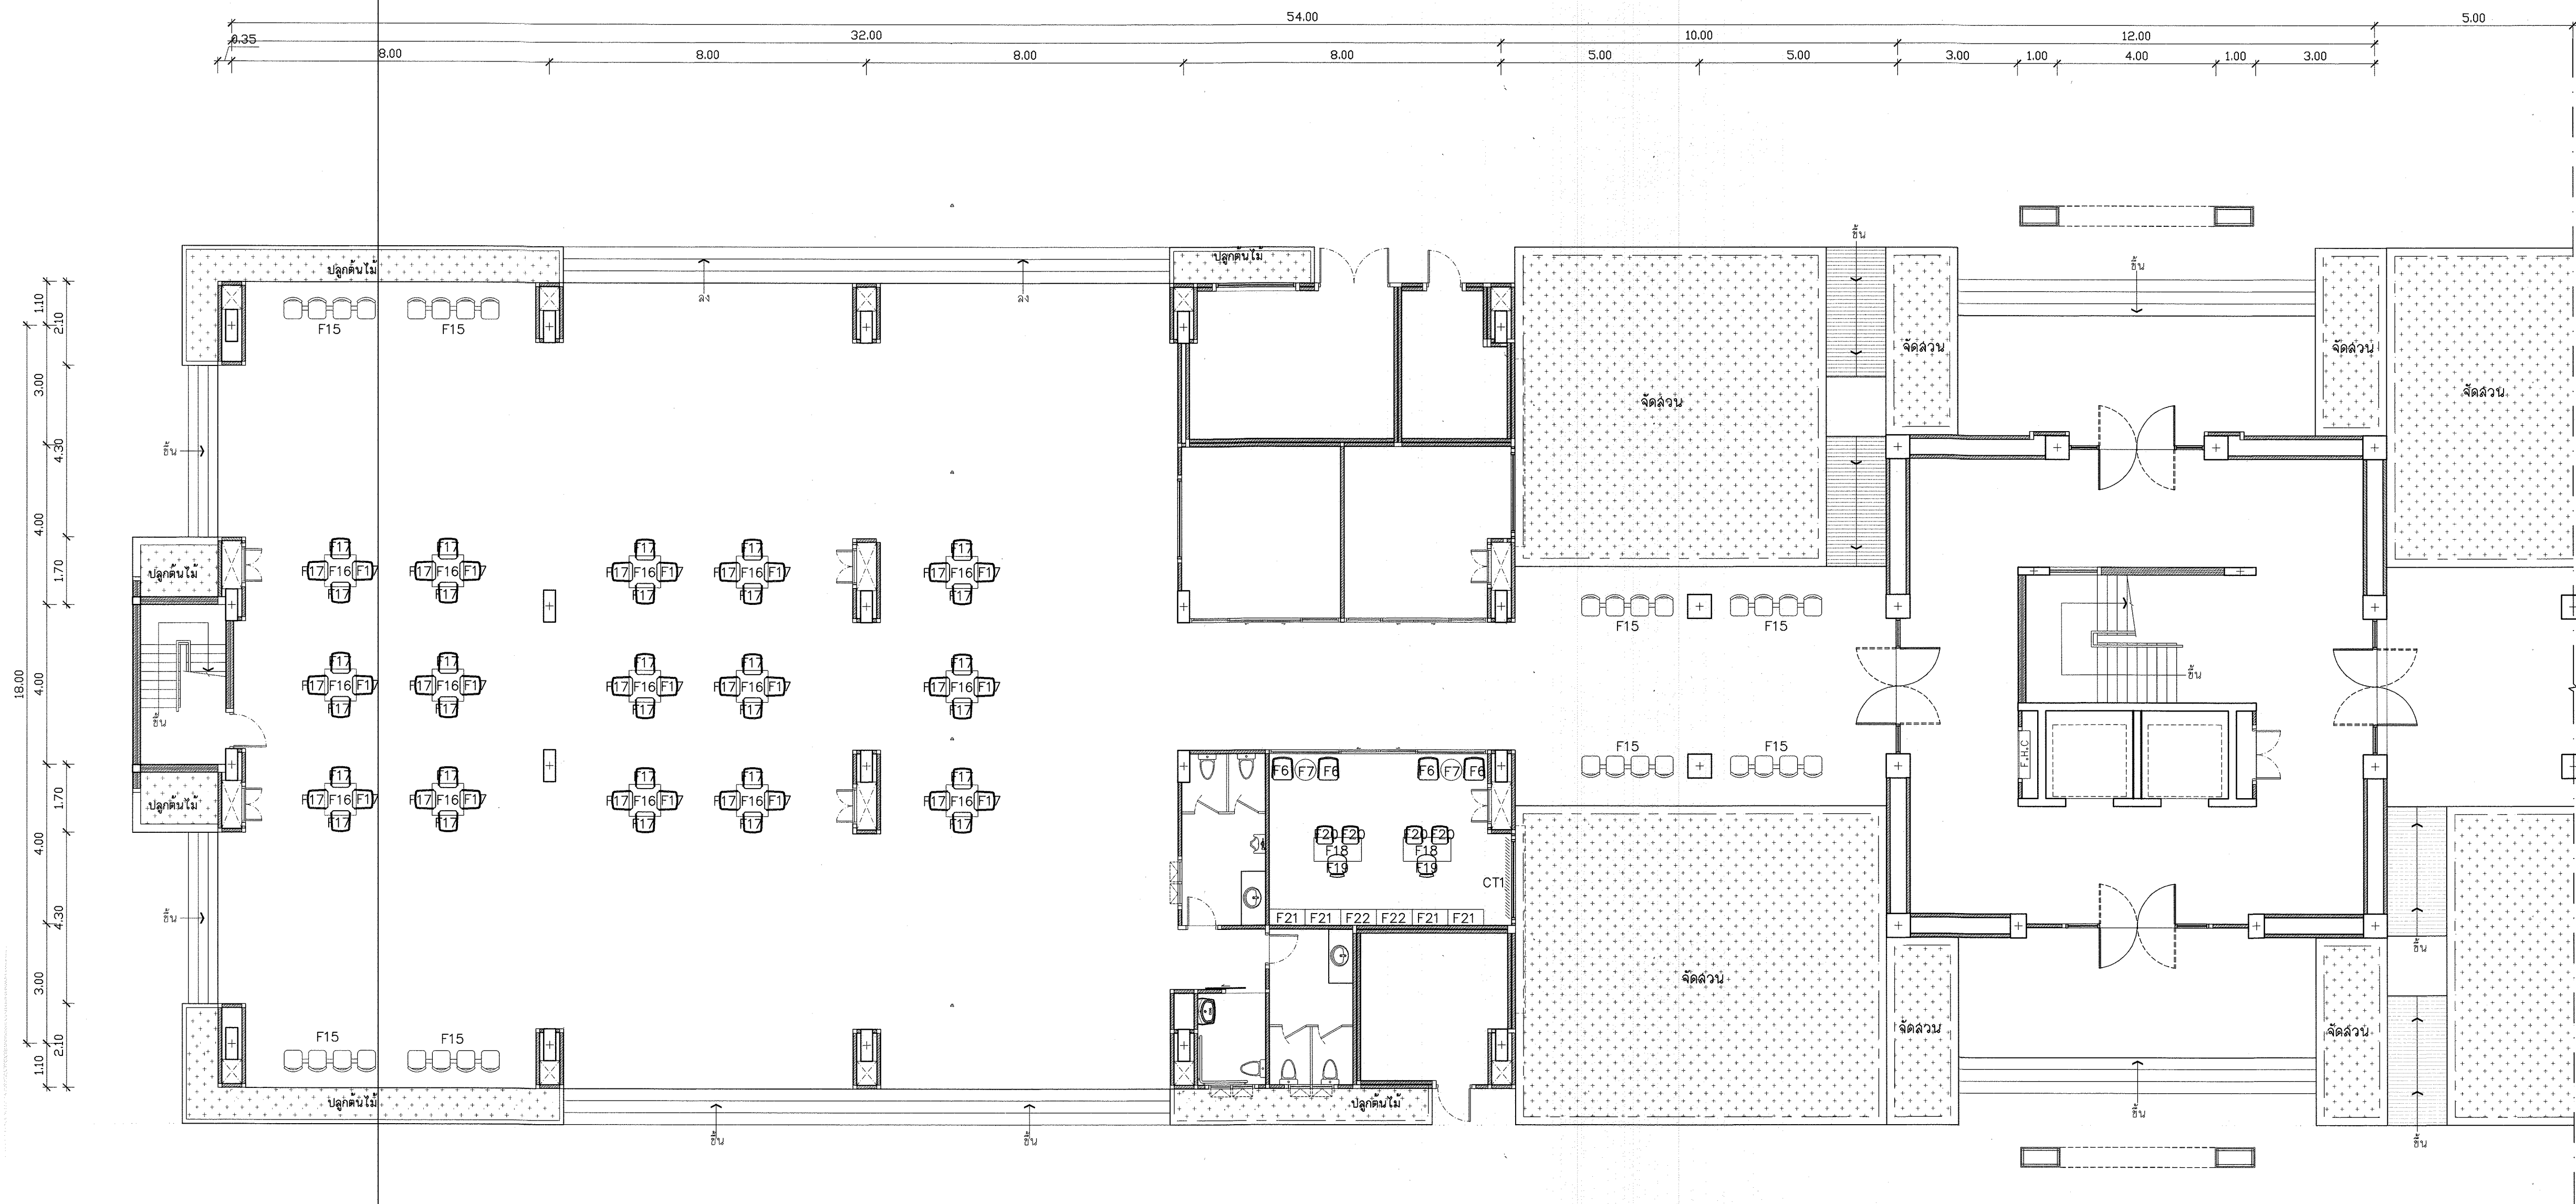


แนวเชื่อมต่ออาคารส่วนที่ 2

แปลนการจัดวางเฟอร์นิเจอร์หอพักนักเรียนชาย ชั้นที่ 1 ส่วนที่ 1

มาตราส่วน 1 : 100

รายการเฟอร์นิเจอร์

- F6 เก้าอี้พักผ่อน ขนาด 0.65x0.65x0.80 ม (ดูแบบ I-29)
- F7 โต๊ะกลาง ขนาด ๘ 0.60 ม ความสูง 0.59 ม (ดูแบบ I-29)
- F15 เก้าอี้พักคอย 4 ที่นั่ง ขนาด 2.175x0.55x0.815 ม (ดูแบบ I-29)
- F16 โต๊ะเอนกประสงค์ ขนาด 0.80x0.80x0.75 ม (ดูแบบ I-29)
- F17 เก้าอี้เอนกประสงค์ ขนาด 0.41x0.58x0.89 ม (ดูแบบ I-29)
- F18 โต๊ะทำงาน ขนาด 0.60x1.20x0.75 ม (ดูแบบ I-29)
- F19 เก้าอี้ทำงาน ขนาด 0.59x0.56x0.95 ม (ดูแบบ I-29)
- F20 เก้าอี้ทำงานผู้มาติดต่อ ขนาด 0.52x0.65x0.90 ม (ดูแบบ I-29)
- F21 ตู้เก็บเอกสารสูง ขนาด 0.90x0.40x1.56 ม (ดูแบบ I-29)
- F22 ตู้เก็บเอกสารเตี้ย ขนาด 0.80x0.40x0.81 ม (ดูแบบ I-29)
- CT1 ม่านปรับแสงแนวตั้ง ขนาด 2.00x2.40 ม ชนิดใบผ้าสังกะสี ขนาดใบกว้าง 10 ซม

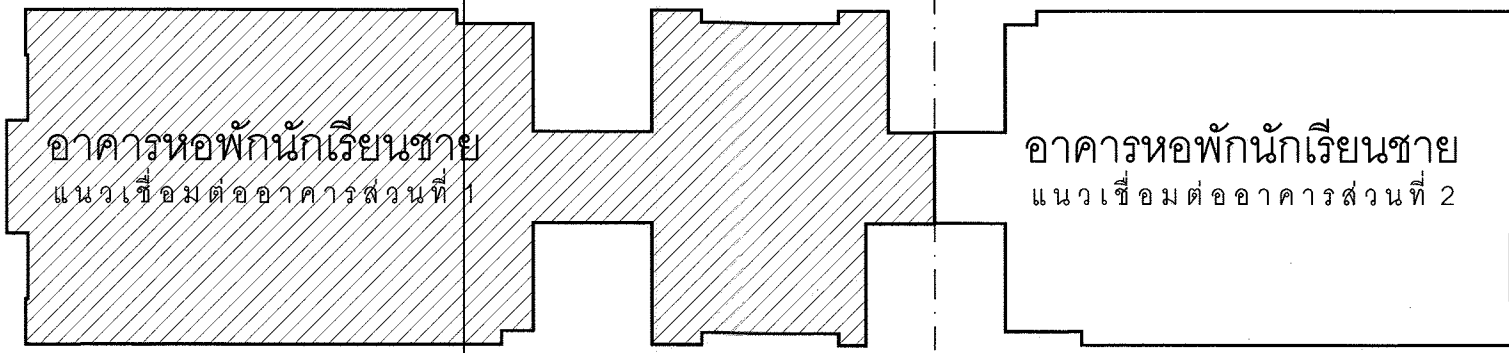

หมายเหตุ
ขนาดคู่มือจัดติดกับที่ให้ไว้จากหน่วยงานจึงเป็นหลัก
และใช้ขนาดจากสถานที่จริง
ขนาดคู่มือที่ขอยกเว้นให้มีความคลาดเคลื่อนได้ประมาณ 3%
หรือเป็นไปตามขนาดและมาตรฐานของผู้ผลิต
แบบประตู - หน้าต่าง หากไม่มีระบุไว้ในแบบตกแต่ง
(ให้อ้างอิงกับแบบสถาปัตยกรรมเดิมเป็นหลัก)
รายการพื้น ผนัง เพดาน หากไม่มีระบุไว้ในแบบตกแต่ง
(ให้อ้างอิงกับแบบสถาปัตยกรรมเดิมเป็นหลัก)

กรมโยธาธิการและผังเมือง
สำนักสถาปัตยกรรม

แบบ
โครงการตกแต่งภายในอาคารชุดพักอาศัย ศูนย์ศิลปาชีพบางไทร
อบางไทร จ. พระนครศรีอยุธยา


กลุ่มงานสถาปัตยกรรม		สถาปนิก
		สถาปนิก
กลุ่มงานวางผังแม่บท และงานภูมิสถาปัตยกรรม		หัวหน้างานฯ
		หัวหน้ากลุ่มฯ
กลุ่มงานสถาปัตยกรรมภายใน และวัฒนธรรม		ภูมิสถาปนิก
		ภูมิสถาปนิก
ฝ่ายเขียนแบบ		หัวหน้ากลุ่มฯ
		ช่างศิลป์
ฝ่ายเขียนแบบ		วัฒนธรรม
		หัวหน้ากลุ่มฯ

ที่ปรึกษา
ผู้อำนวยการสำนัก
สถาปนิกใหญ่
อนุมัติ
แสดงแบบ

แปลนการจัดวางเฟอร์นิเจอร์หอพักนักเรียนชาย ชั้นที่ 1 ส่วนที่ 1

มาตราส่วน	1 : 100	เลขที่แบบ	ID-61015
วันเดือนปี	6 ก.ย 2561	แผ่นที่	จำนวนแผ่น
ใช้แทนแผ่นที่	เลขที่เก็บแบบ	I-04	29

แนวเชื่อมต่ออาคารส่วนที่ 2

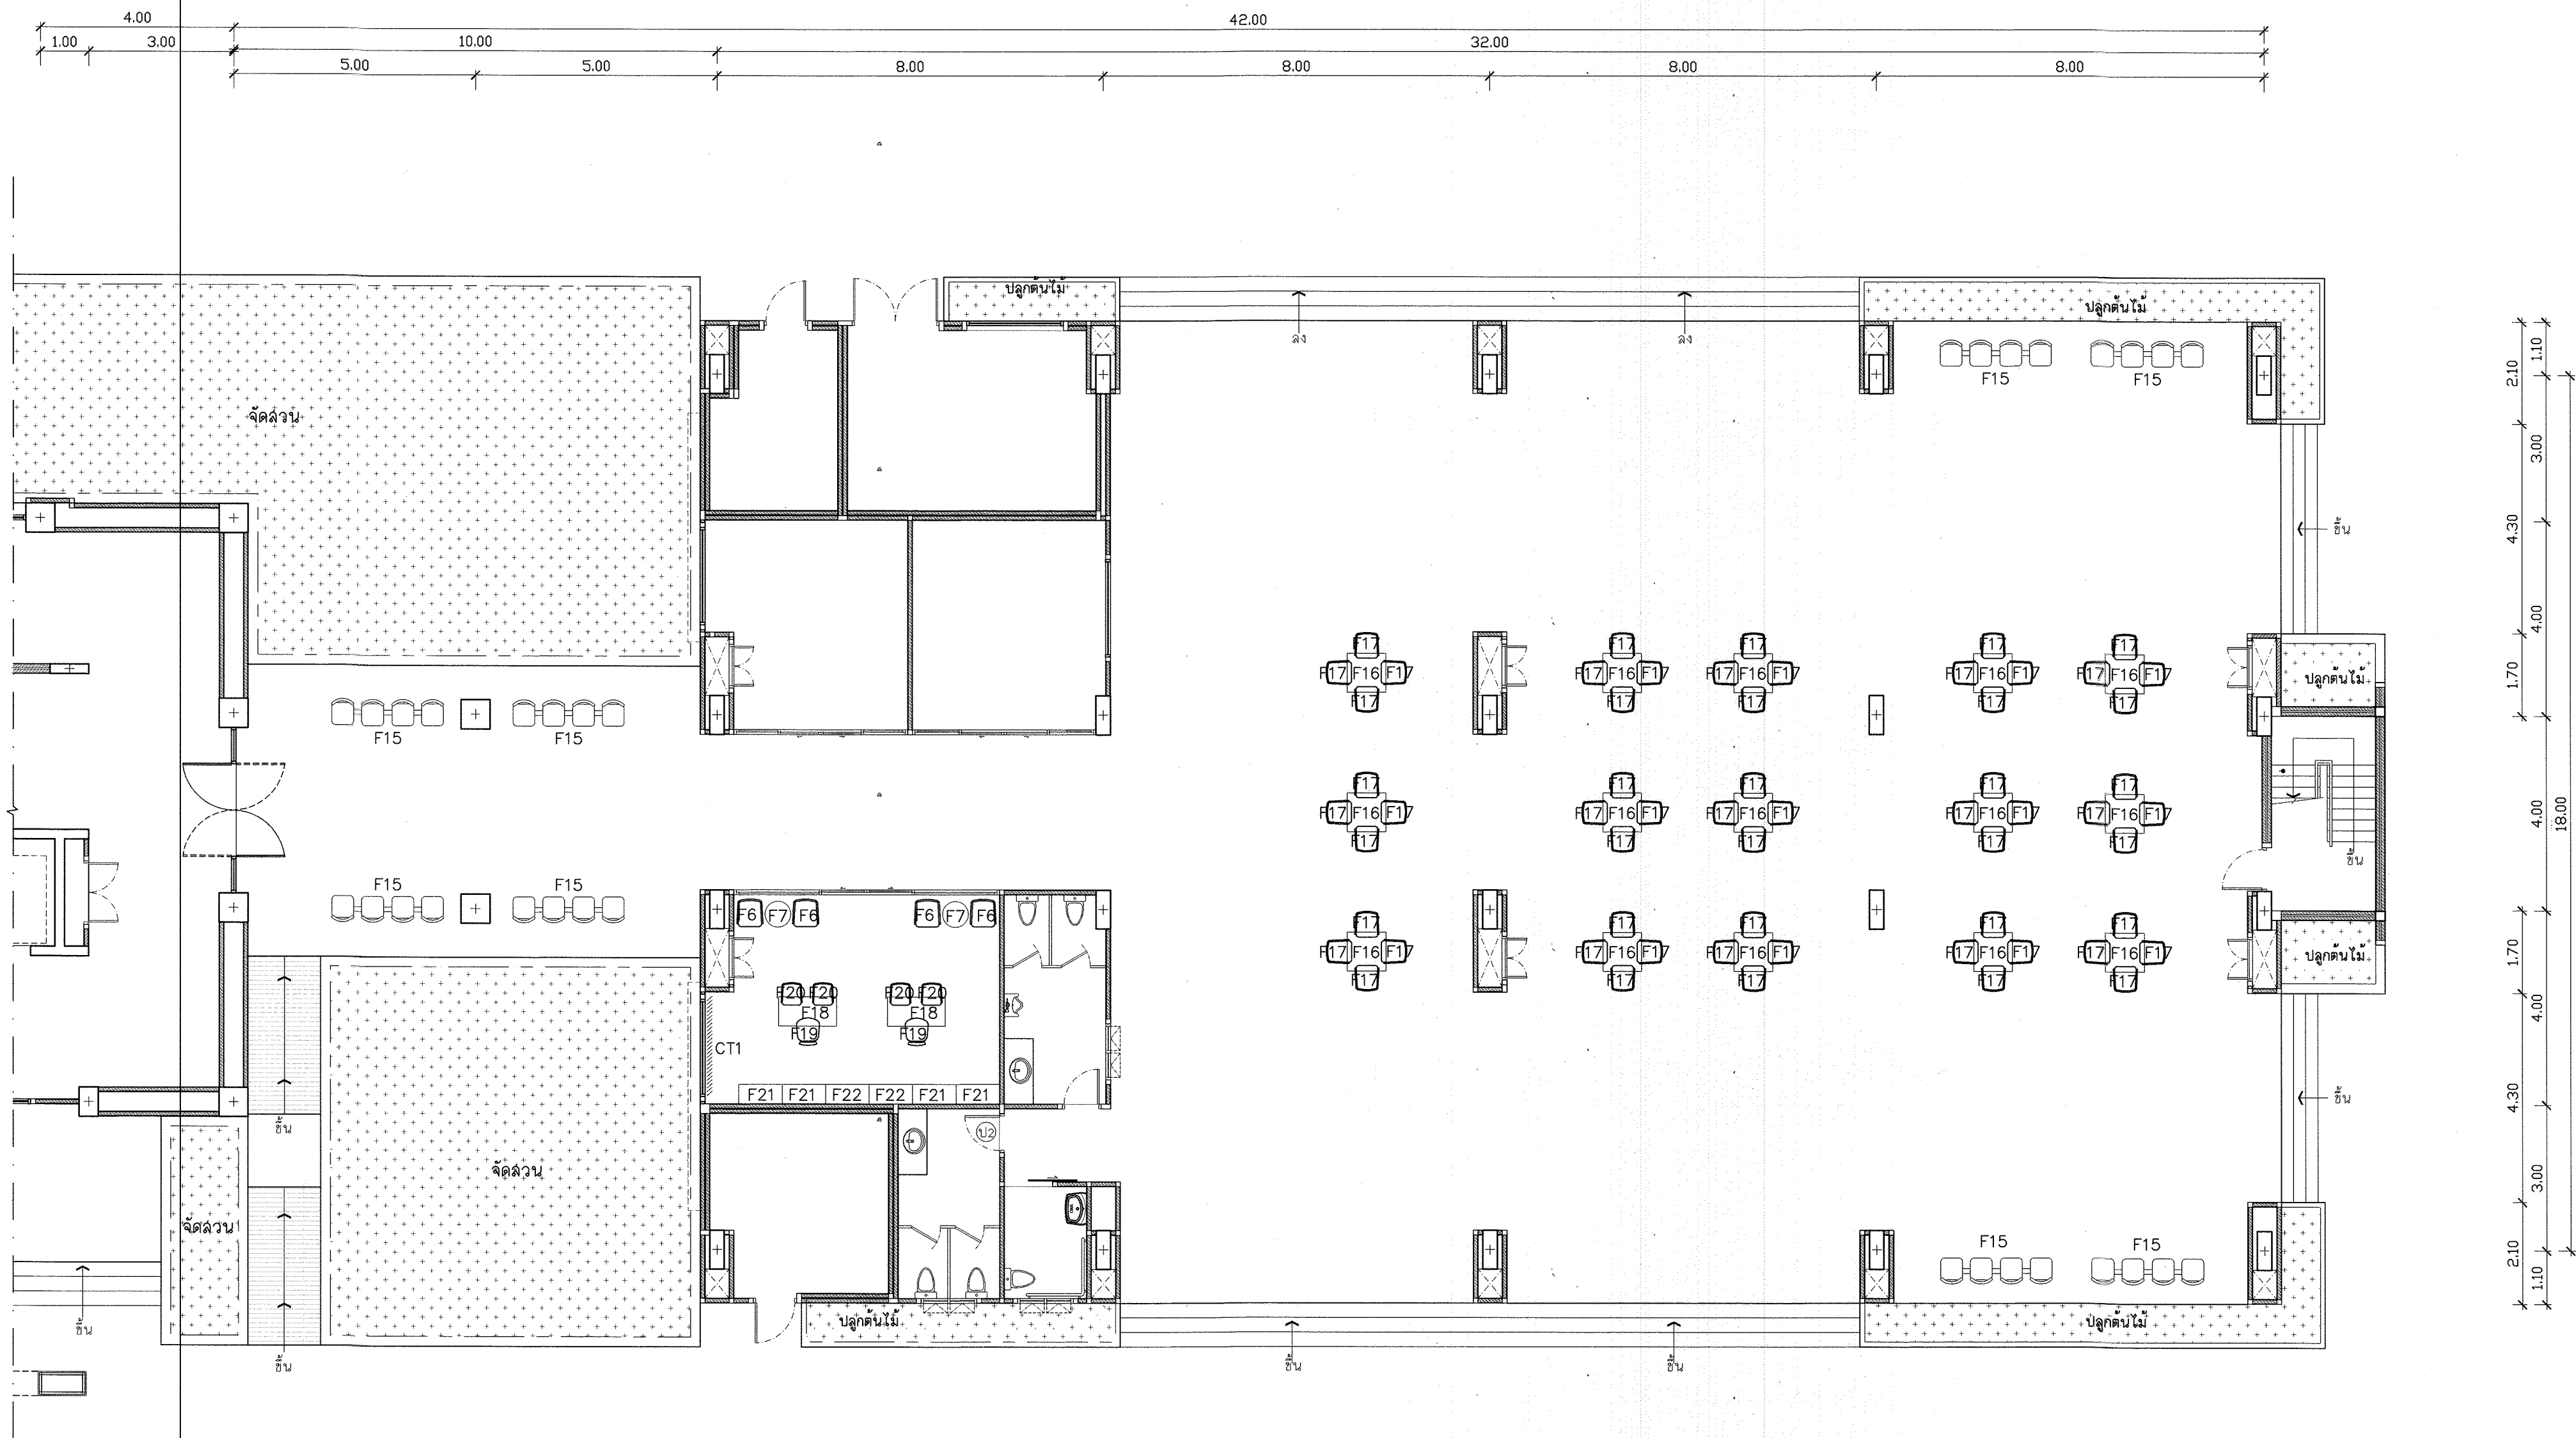

แปลนการจัดวางเฟอร์นิเจอร์ห้องพักนักเรียนชาย ชั้นที่ 1 ส่วนที่ 2

มาตราส่วน 1 : 100

อาคารหอพักนักเรียนชาย
แนวเชื่อมต่ออาคารส่วนที่ 1

อาคารหอพักนักเรียนชาย
แนวเชื่อมต่ออาคารส่วนที่ 2

รายการเฟอร์นิเจอร์

- F6 เก้าอี้พักผ่อน ขนาด 0.65x0.65x0.80 ม (ดูแบบ I-29)
F7 โต๊ะกลาง ขนาด ๘ 0.60 ม ความสูง 0.59 ม (ดูแบบ I-29)
F15 เก้าอี้พักคอย 4 ที่นั่ง ขนาด 2.175x0.55x0.815 ม (ดูแบบ I-29)
F16 โต๊ะเอนกประสงค์ ขนาด 0.80x0.80x0.75 ม (ดูแบบ I-29)
F17 เก้าอี้เอนกประสงค์ ขนาด 0.41x0.58x0.89 ม (ดูแบบ I-29)
F18 โต๊ะทำงาน ขนาด 0.60x1.20x0.75 ม (ดูแบบ I-29)
F19 เก้าอี้ทำงาน ขนาด 0.59x0.56x0.95 ม (ดูแบบ I-29)
F20 เก้าอี้ทำงานผู้มาติดต่อ ขนาด 0.52x0.65x0.90 ม (ดูแบบ I-29)
F21 ตู้เก็บเอกสารสูง ขนาด 0.90x0.40x1.56 ม (ดูแบบ I-29)
F22 ตู้เก็บเอกสารเตี้ย ขนาด 0.80x0.40x0.81 ม (ดูแบบ I-29)
CT1 ม่านปรับแสงแนวตั้ง ขนาด 2.00x2.40 ม ชนิดใบไม้สังเคราะห์ ขนาดใบกว้าง 10 ซม

ขนาดครุภัณฑ์ยึดติดกับที่ไว้วัดจากหน้างานจริงเป็นหลัก
และใช้ขนาดจากสถานที่จริง
ขนาดครุภัณฑ์ลอยตัวไว้วัดความลาดชันได้ประมาณ 3%
หรือเป็นไปตามขนาดและมาตรฐานของผู้ผลิต
แบบระบุ – หน้าต่าง หากไม่มีระบุไว้ในแบบตกแต่ง
(ให้อ้างอิงกับแบบสถาปัตย์กรรมเดิมเป็นหลัก)
รายการพื้น ผนัง เพดาน หากไม่มีระบุไว้ในแบบตกแต่ง
(ให้อ้างอิงกับแบบสถาปัตย์กรรมเดิมเป็นหลัก)

กรมโยธาธิการและผังเมือง
สำนักสถาปัตยกรรม

แบบ
โครงการตกแต่งภายในอาคารชุดพักอาศัย ศูนย์ศิลปาชีพบางไทรฯ
อ.บางไทร จ.พระนครศรีอยุธยา

กลุ่มงานสถาปัตยกรรม		สถาปนิก
		สถาปนิก
		หัวหน้างานฯ
กลุ่มงานวางผังเมือง และงานภูมิสถาปัตยกรรม		หัวหน้ากลุ่มฯ
		ภูมิสถาปนิก
		ภูมิสถาปนิก
กลุ่มงานสถาปัตยกรรมภายใน และมัณฑนศิลป์	วันที่ 6-09-61	ช่างศิลป์
	วันที่ 6-09-61	มัณฑนศิลป์
	วันที่ 6-09-61	หัวหน้ากลุ่มฯ
ฝ่ายเขียนแบบ		เขียนแบบ
		สำรวจ
		หัวหน้าฝ่ายฯ


กำกับรักษา
ผู้อำนวยการสำนัก
สถาปนิกใหญ่
อนุมัติ
แสดงแบบ

แปลนการจัดวางเฟอร์นิเจอร์ห้องพักนักเรียนชาย ชั้นที่ 1 ส่วนที่ 2

มาตราส่วน	1 : 100	เลขที่แบบ	ID-61015
วันเดือนปี ใช้แทนแผ่นที่	6 ก.ย. 2561	แผ่นที่	จำนวนแผ่น
		I-05	29



แปลนการจัดวางเฟอร์นิเจอร์ห้องพักนักเรียนชาย (คนพิการ) ชั้นที่ 2 ส่วนที่ 1
มาตราส่วน 1 : 100

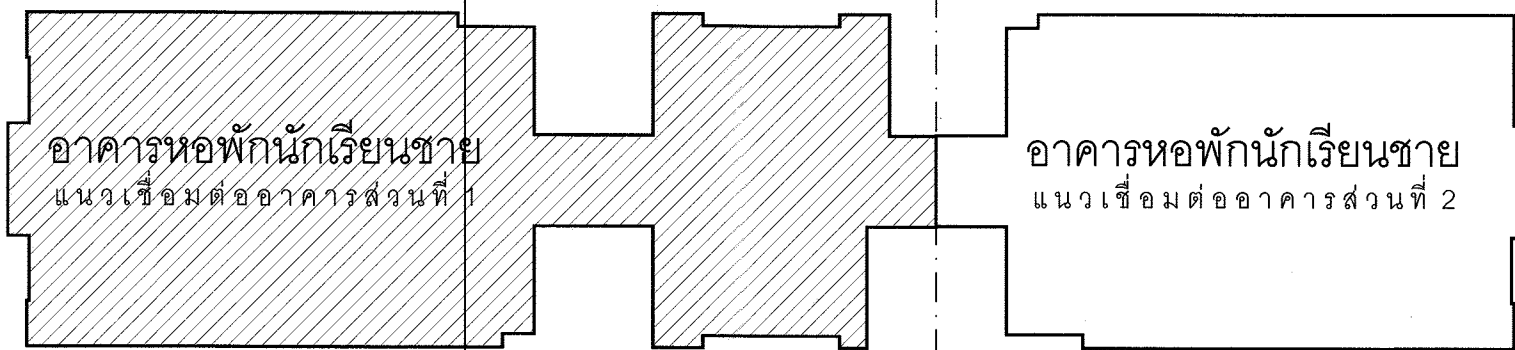

รายการเฟอร์นิเจอร์

- F8 เก้าอี้เอนกประสงค์ ขนาด 0.45x0.50x0.83 ม (ดูแบบ I-29)
- F9' โต๊ะเขียนหนังสือ ขนาด 0.90x0.40x0.75 ม (ดูแบบ I-25)
- F13 ตู้เสื้อผ้า ขนาด 0.80x0.55x2.20 ม (ดูแบบ I-25)
- F14 เตียงนอนเดี่ยว ขนาด 1.12x2.05x0.90 ม (ดูแบบ I-29)
- CT2 ม่านจีบพร้อมอุปกรณ์ ขนาด 3.20x2.40 ม

ขนาดคู่มือฯยึดติดกับที่ไว้วัดจากหน้างานจริงเป็นหลัก
และใช้ขนาดจากสถานที่จริง
ขนาดคู่มือฯยึดติดกับที่ไว้วัดจากหน้างานจริงเป็นหลัก
หรือเป็นไปตามขนาดและมาตรฐานของผู้ผลิต
แบบประตู - หน้าต่าง หากไม่มีระบุไว้ในแบบตกแต่ง
(ไม่อ้างอิงกับแบบสถาปัตย์โดยกรมเดิมเป็นหลัก)
รายการพื้น ผนัง เพดาน หากไม่มีระบุไว้ในแบบตกแต่ง
(ไม่อ้างอิงกับแบบสถาปัตย์โดยกรมเดิมเป็นหลัก)

กรมโยธาธิการและผังเมือง
สำนักสถาปัตยกรรม


แบบ
โครงการตกแต่งภายในอาคารชุดพักอาศัย ศูนย์ศิลปาชีพบางไทรฯ
อ.บางไทร จ.พระนครศรีอยุธยา

กลุ่มงานสถาปัตยกรรม	สถาปนิก
	สถาปนิก
กลุ่มงานวางผังเมือง และงานภูมิสถาปัตยกรรม	หัวหน้างานฯ
	หัวหน้ากลุ่มฯ
กลุ่มงานสถาปัตยกรรมภายใน และผังเมือง	ภูมิสถาปนิก
	ภูมิสถาปนิก
ฝ่ายเขียนแบบ	หัวหน้ากลุ่มฯ
	หัวหน้ากลุ่มฯ
ฝ่ายเขียนแบบ	ช่างศิลป์
	มีแผนการ
ฝ่ายเขียนแบบ	หัวหน้ากลุ่มฯ
	เขียนแบบ
ฝ่ายเขียนแบบ	สำรวจ
	หัวหน้าฝ่ายฯ

ที่ปรึกษา
ผู้ควบคุมการสำนัก
สถาปนิกใหญ่
อนุมัติ
แสดงแบบ

แปลนการจัดวางเฟอร์นิเจอร์ห้องพักนักเรียนชาย (คนพิการ) ชั้นที่ 2 ส่วนที่ 1


มาตราส่วน	1 : 100	เลขที่แบบ	ID-61015
วันเดือนปี	6 ก.ย. 2561	แผ่นที่	จำนวนแผ่น
ใช้แทนแผ่นที่	เลขที่แบบ	I-06	29

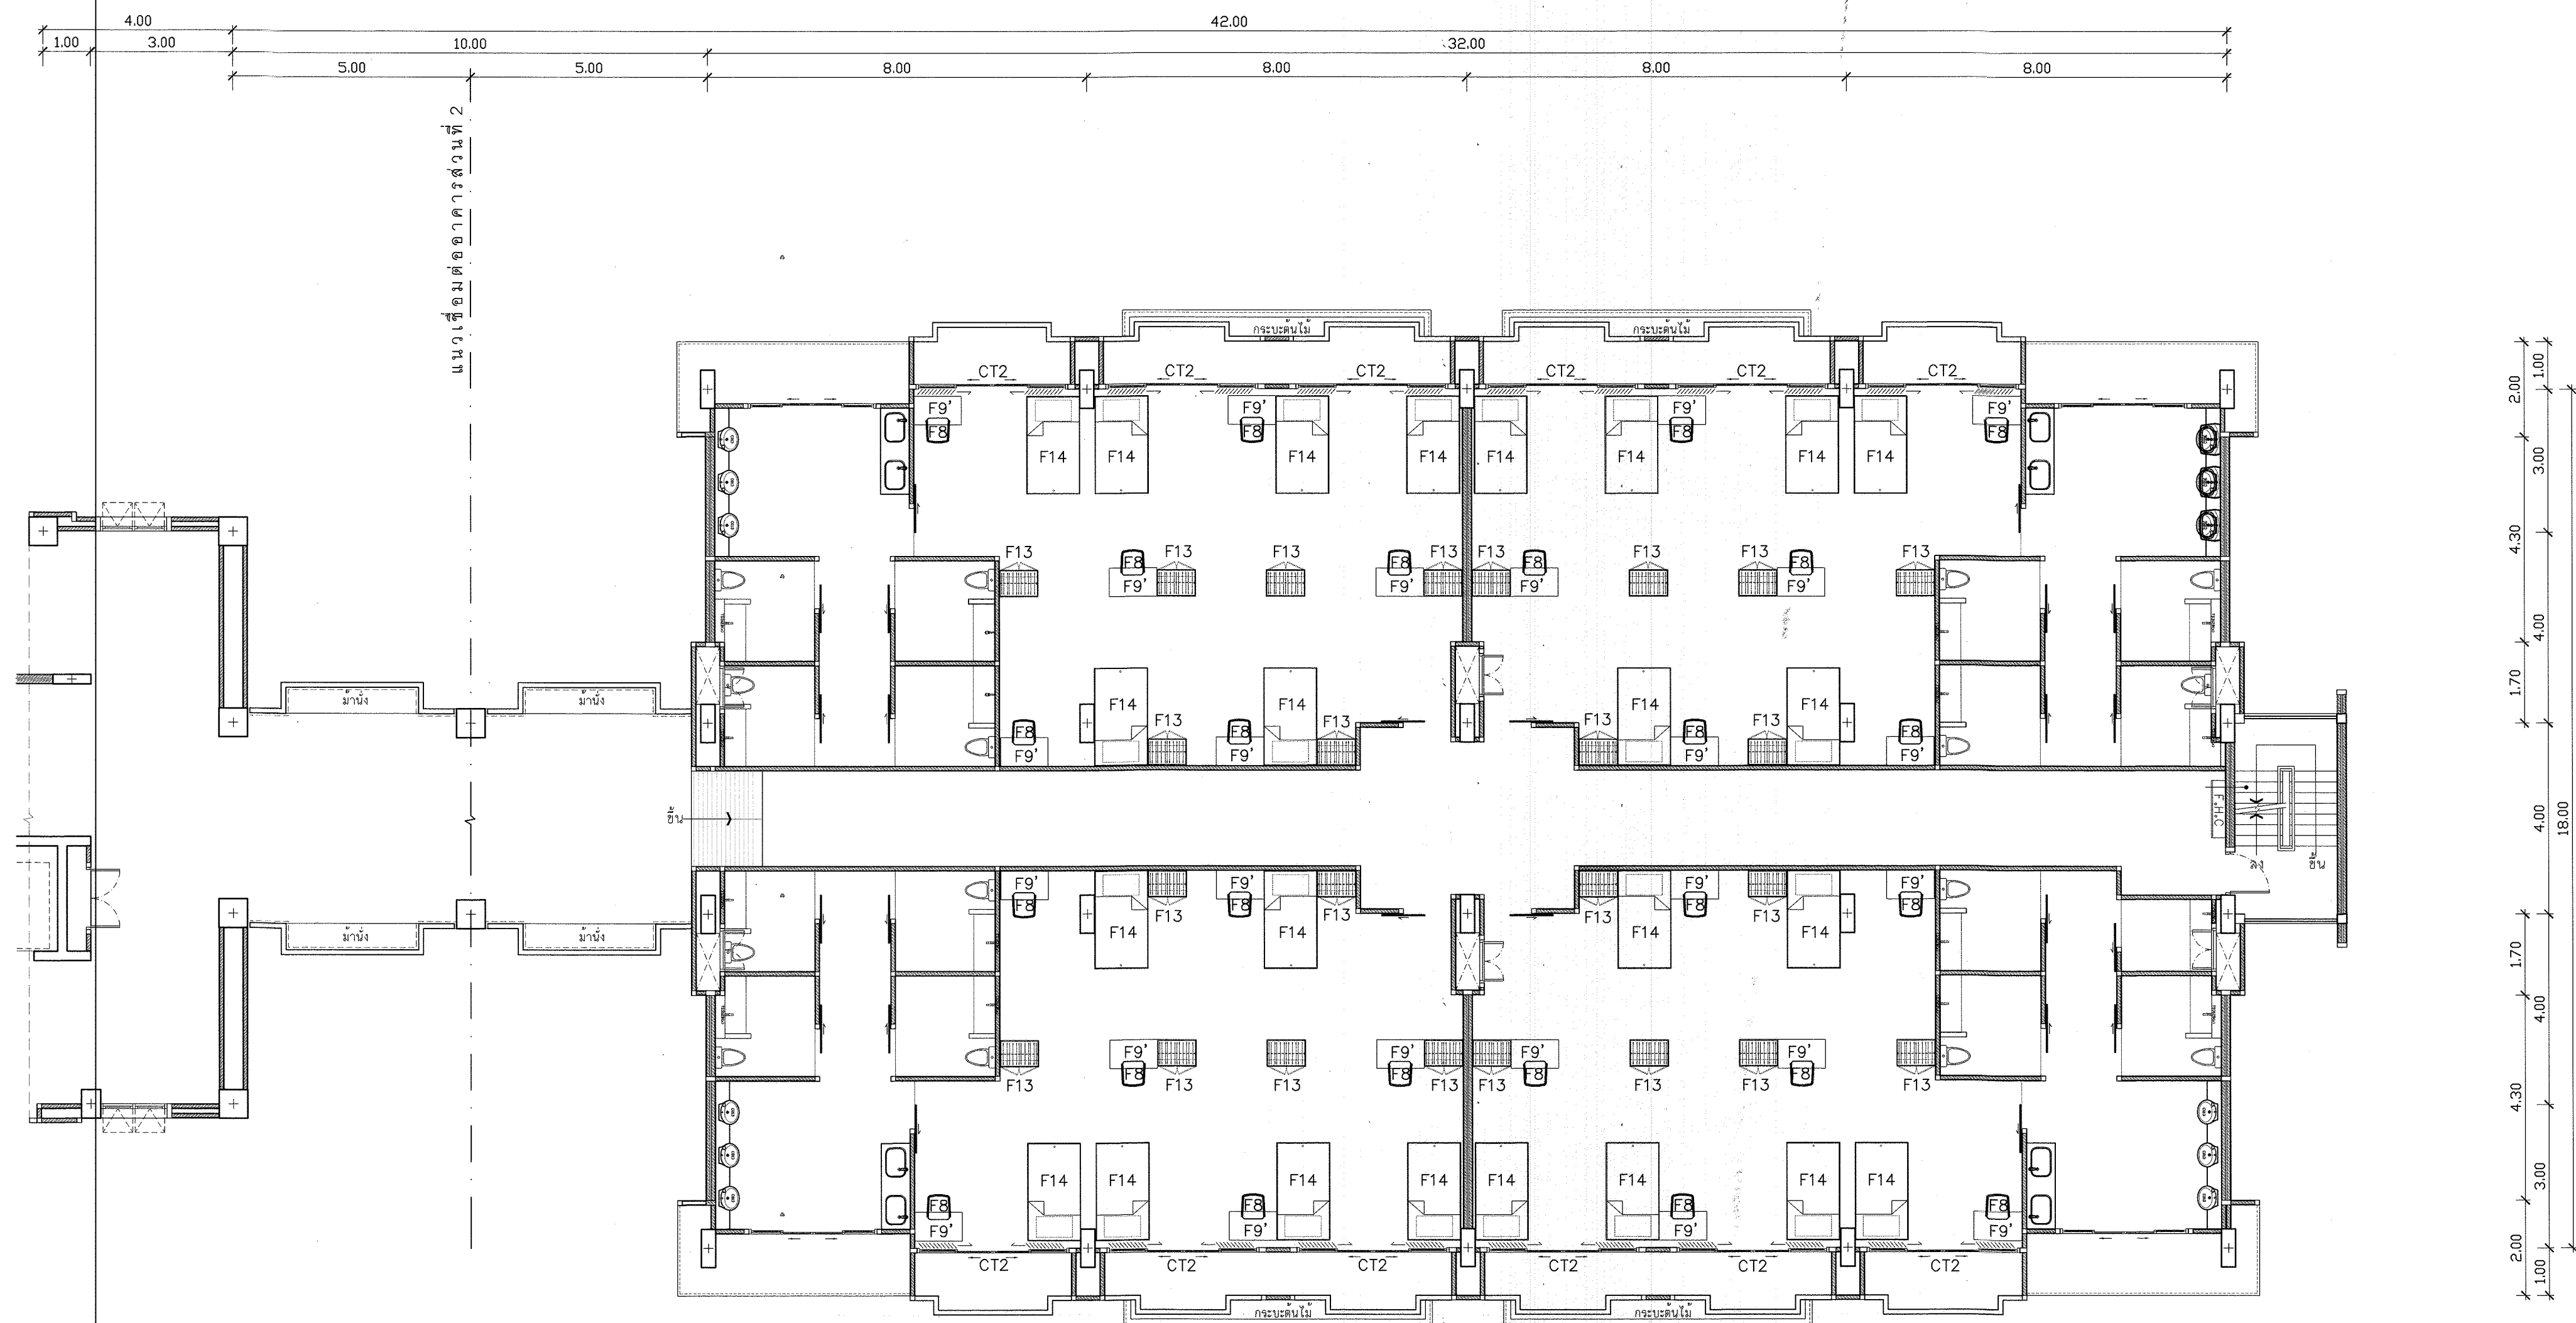

แปลนการจัดวางเฟอร์นิเจอร์หอพักนักเรียนชาย (คนพิการ) ชั้นที่ 2 ส่วนที่ 2

มาตราส่วน

1 : 100

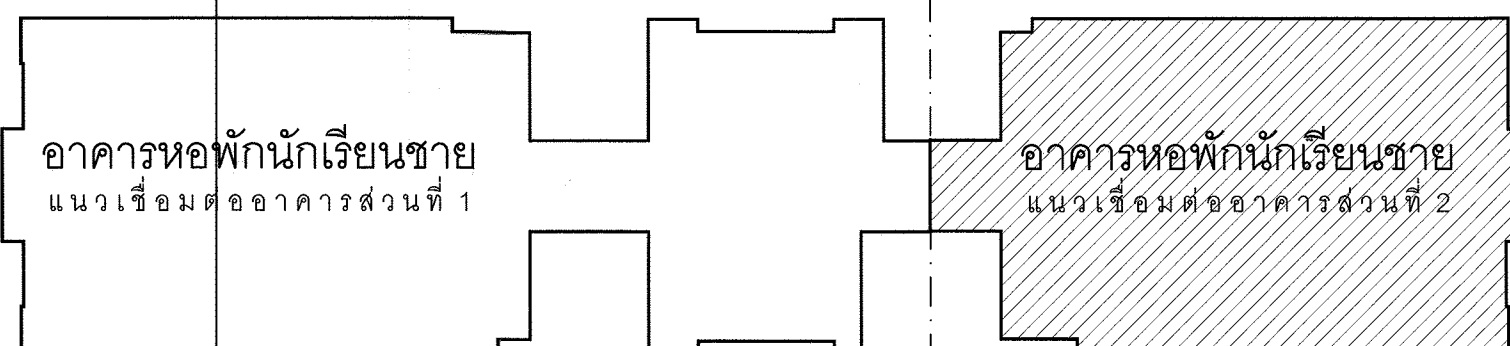

รายการเฟอร์นิเจอร์

- F8 เก้าอี้เอนกประสงค์ ขนาด 0.45x0.50x0.83 ม (ดูแบบ I-29)
- F9' โต๊ะเขียนหนังสือ ขนาด 0.90x0.40x0.75 ม (ดูแบบ I-25)
- F13 ตู้เสื้อผ้า ขนาด 0.80x0.55x2.20 ม. (ดูแบบ I-25)
- F14 เตียงนอนเดี่ยว ขนาด 1.12x2.05x0.90 ม (ดูแบบ I-29)
- CT2 ม่านจับพร้อมอุปกรณ์ ขนาด 3.20x2.40 ม

ขนาดครุภัณฑ์ยึดติดกับที่ให้วัดจากหน้างานจริงเป็นหลัก และใช้ขนาดจากสถานที่จริง
ขนาดครุภัณฑ์ลอยตัวให้วัดความคลาดเคลื่อนได้ประมาณ 3% หรือเป็นไปตามขนาดและมาตรฐานของวัสดุ
แบบประตู - หน้าต่าง หากไม่มีระบุไว้ในแบบทดแต่ง (ให้อ้างอิงกับแบบสถาปัตย์กรรมเดิมเป็นหลัก)
รายการพื้น ผนัง เพดาน หากไม่มีระบุไว้ในแบบทดแต่ง (ให้อ้างอิงกับแบบสถาปัตย์กรรมเดิมเป็นหลัก)


กรมโยธาธิการและผังเมือง
สำนักสถาปัตยกรรม

แบบ
โครงการตกแต่งภายในอาคารชุดพักอาศัย ศูนย์ศิลปาชีพบางไทรฯ
อ.บางไทร จ.พระนครศรีอยุธยา


กลุ่มงานสถาปัตยกรรม		สถาปนิก
		สถาปนิก
		หัวหน้างานฯ
		หัวหน้ากลุ่มฯ
กลุ่มงานช่างไฟฟ้าและงานภูมิสถาปัตยกรรม		ภูมิสถาปนิก
		ภูมิสถาปนิก
		หัวหน้ากลุ่มฯ
		ช่างศิลป์
กลุ่มงานสถาปัตยกรรมภายในและวัฒนธรรม	9 มิ.ย. 67	วัฒนธรรม
	11 มิ.ย. 67	วัฒนธรรม
	11 มิ.ย. 67	วัฒนธรรม
	11 มิ.ย. 67	วัฒนธรรม
ฝ่ายเขียนแบบ		เขียนแบบ
		เขียนแบบ
		สำรวจ
		หัวหน้าฝ่าย

ที่ปรึกษา	
ผู้อำนวยการสำนัก	ก.ย. ๒๕๖๖
สถาปนิกใหญ่	
อนุมัติ	ก.ย. ๒๕๖๖ (แทน) อธิบดี
แสดงแบบ	
แปลนการจัดวางเฟอร์นิเจอร์หอพักนักเรียนชาย (คนพิการ) ชั้นที่ 2 ส่วนที่ 2	

มาตราส่วน	1 : 100	เลขที่แบบ	ID-61015
วันเดือนปี	6 ก.ย. 2561	แผ่นที่	จำนวนแผ่น
ใช้แทนแผ่นที่	เลขที่กับแบบ	I-07	29

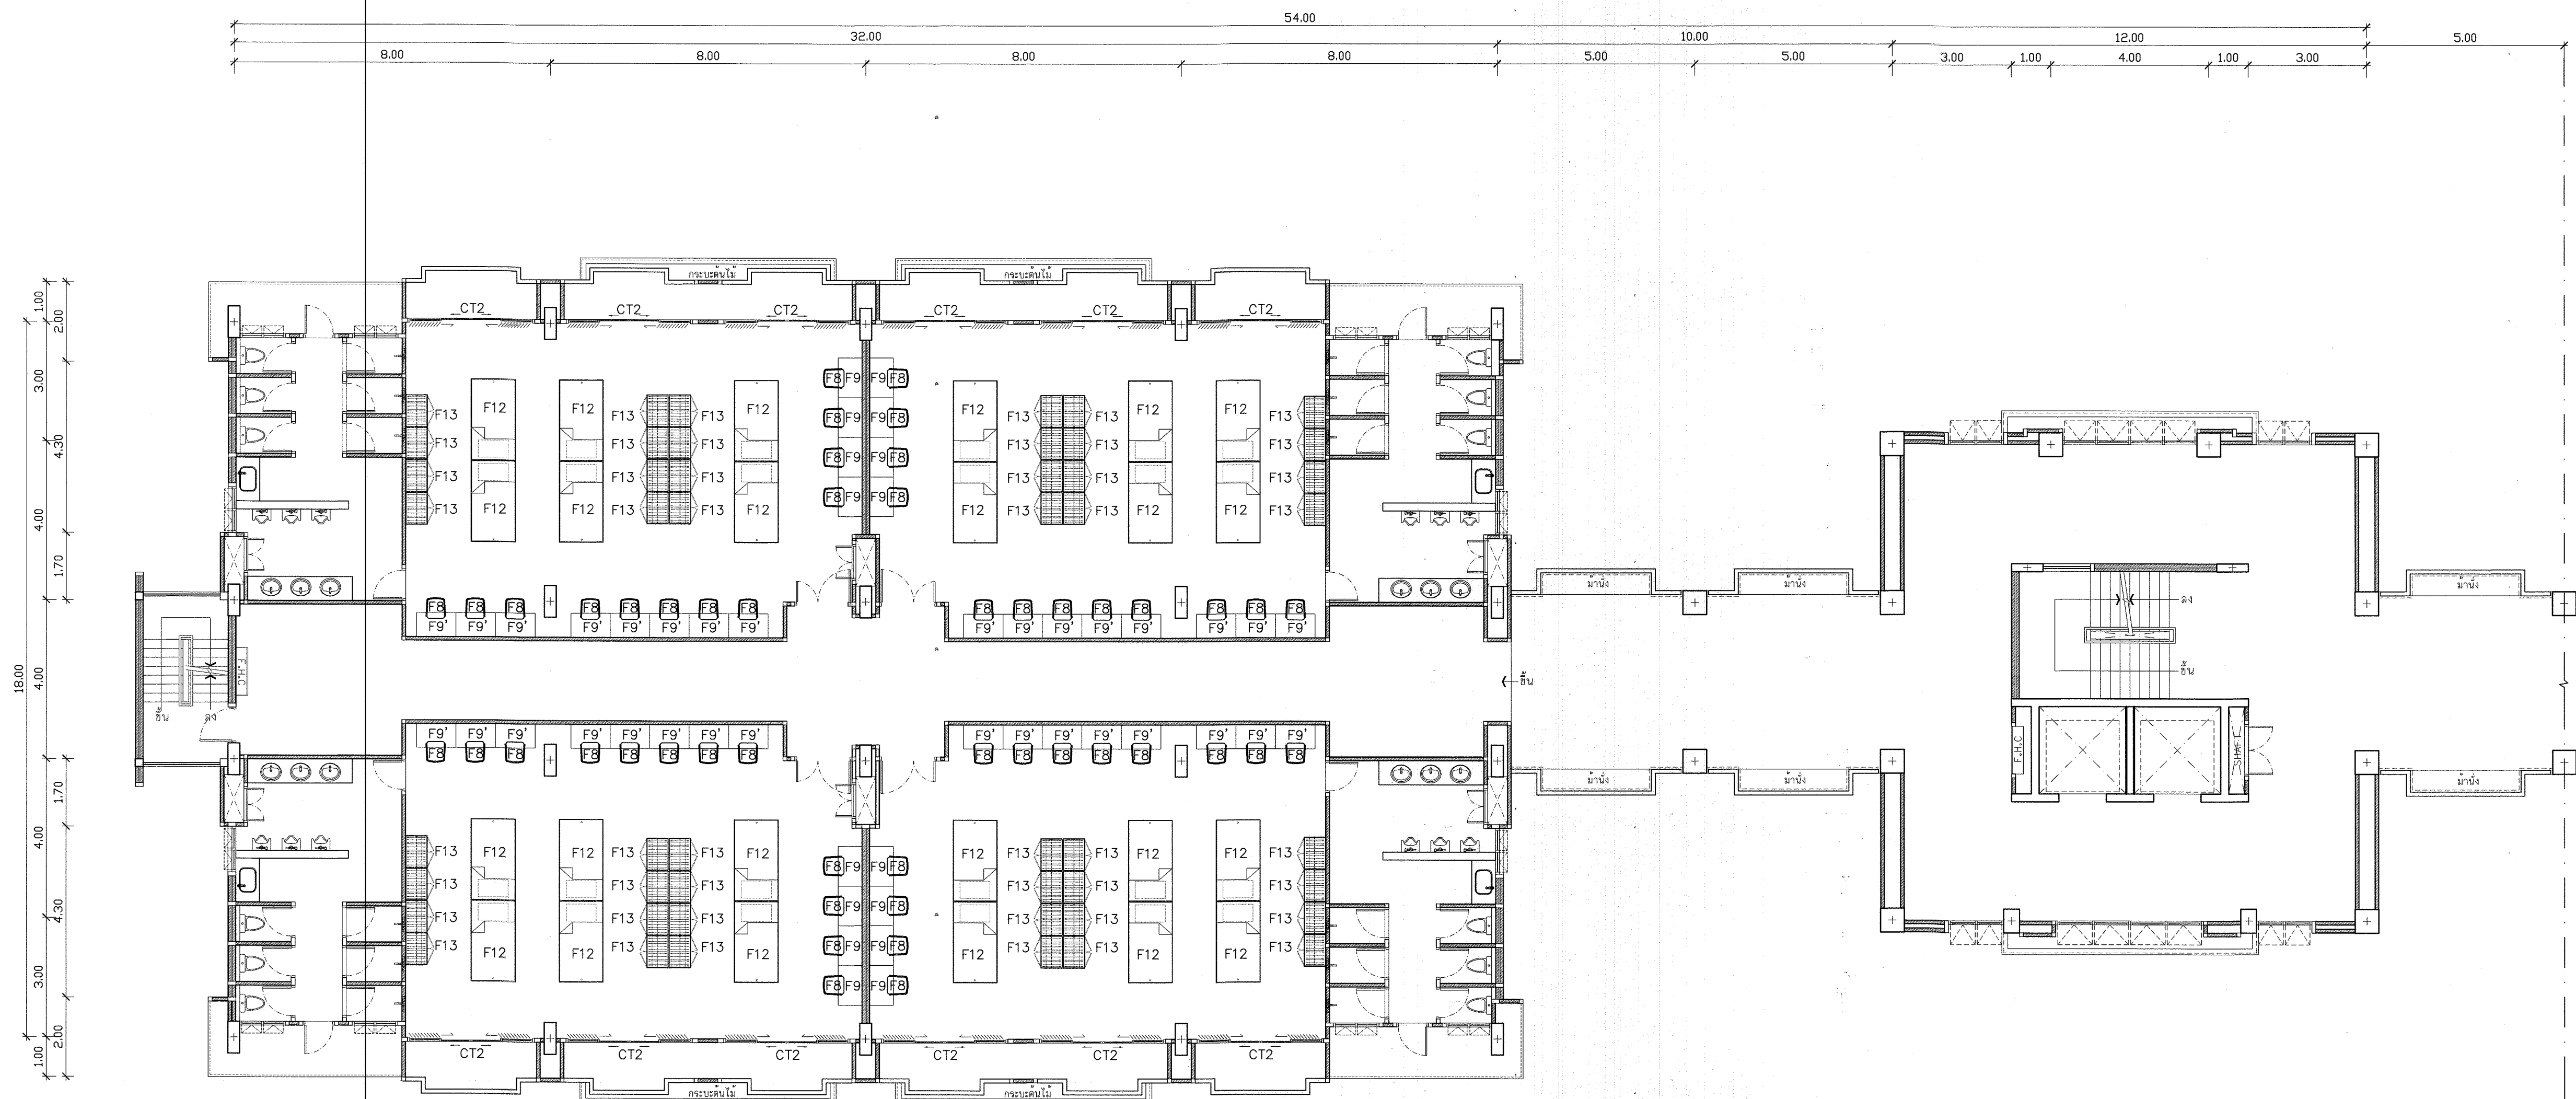

แปลนการจัดวางเฟอร์นิเจอร์หอพักนักเรียนชาย ชั้นที่ 3-6 ส่วนที่ 1
มาตราส่วน 1 : 100

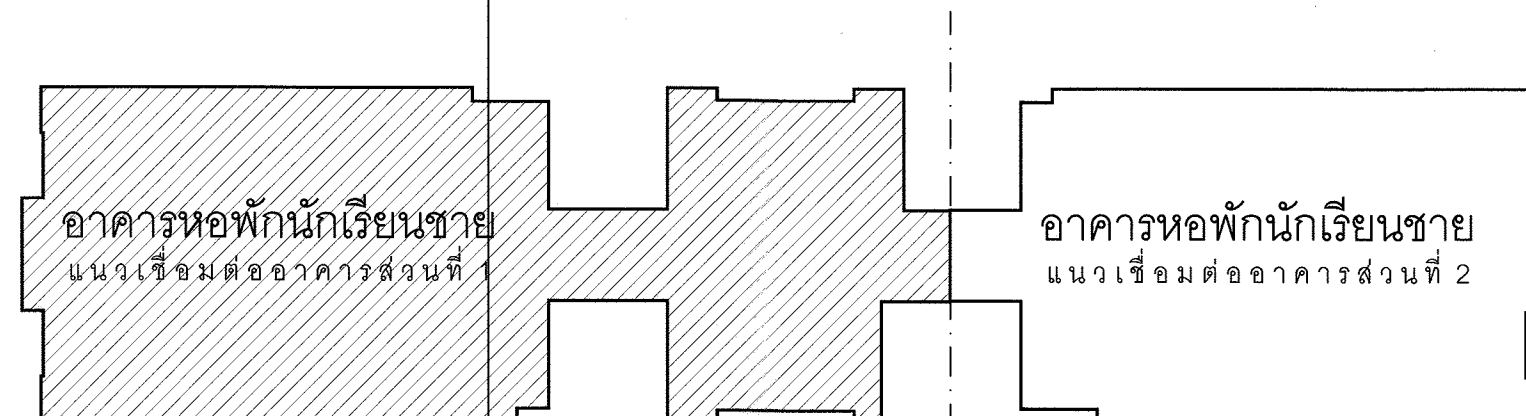

รายการเฟอร์นิเจอร์

- F8 เก้าอี้เอนกประสงค์ ขนาด 0.45x0.50x0.83 ม. (ดูแบบ I-29)
- F9' โต๊ะเขียนหนังสือ ขนาด 0.90x0.40x1.75 ม. (ดูแบบ I-25)
- F12 เตียงนอน 2 ชั้น ขนาด 1.10x2.00x1.80 ม. (ดูแบบ I-29)
- F13 ตู้เสื้อผ้า ขนาด 0.80x0.55x2.20 ม. (ดูแบบ I-25)
- CT2 ม่านจับพร้อมอุปกรณ์ ขนาด 3.20x2.40 ม.

แนวเชื่อมต่ออาคารส่วนที่ 2

ขนาดชุดเฟอร์นิเจอร์ที่ให้ไว้จากหน่วยงานซึ่งเป็นหลัก
และใช้ขนาดจากสถานที่จริง
ขนาดชุดเฟอร์นิเจอร์ที่ให้ความคลาดเคลื่อนได้ประมาณ 3%
หรือเป็นไปตามขนาดและมาตรฐานของผู้ผลิต
แบบประตู - หน้าต่าง หากไม่มีระบุไว้ในแบบตกแต่ง
(ให้อ้างอิงกับแบบสถาปัตย์กรรมเดิมเป็นหลัก)
รายการพื้น ผนัง เพดาน หากไม่มีระบุไว้ในแบบตกแต่ง
(ให้อ้างอิงกับแบบสถาปัตย์กรรมเดิมเป็นหลัก)


กรมโยธาธิการและผังเมือง
สำนักสถาปัตยกรรม

แบบ
โครงการตกแต่งภายในอาคารชุดพักอาศัย ศูนย์ศิลปาชีพบางไทรฯ
อ.บางไทร จ.พระนครศรีอยุธยา


กลุ่มงานสถาปัตยกรรม		สถาปนิก
		สถาปนิก
		หัวหน้างานฯ
		หัวหน้ากลุ่มฯ
กลุ่มงานช่างไฟฟ้า และงานภูมิสถาปัตยกรรม		ภูมิสถาปนิก
		ภูมิสถาปนิก
		หัวหน้ากลุ่มฯ
		หัวหน้ากลุ่มฯ
กลุ่มงานสถาปัตยกรรมภายใน และมัณฑนศิลป์	6.09.61	ช่างศิลป์
	6.09.61	มัณฑนกร
	6.09.61	หัวหน้ากลุ่มฯ
		เขียนแบบ
ฝ่ายเขียนแบบ		สำรวจ
		หัวหน้าฝ่ายฯ

ที่ปรึกษา	
ผู้อำนวยการสำนัก	กษ. ๒๕๖๑
สถาปนิกใหญ่	
อนุมัติ	กษ. ๒๕๖๑ (แทน) อธิปติ

แสดงแบบ แปลนการจัดวางเฟอร์นิเจอร์หอพักนักเรียนชาย ชั้นที่ 3-6 ส่วนที่ 1			
มาตราส่วน	1 : 100	เลขที่แบบ	ID-61015
วันเดือนปี ใช้แทนแผ่นที่	6 ก.ย. 2561	แผ่นที่	จำนวนแผ่น
		I-08	29

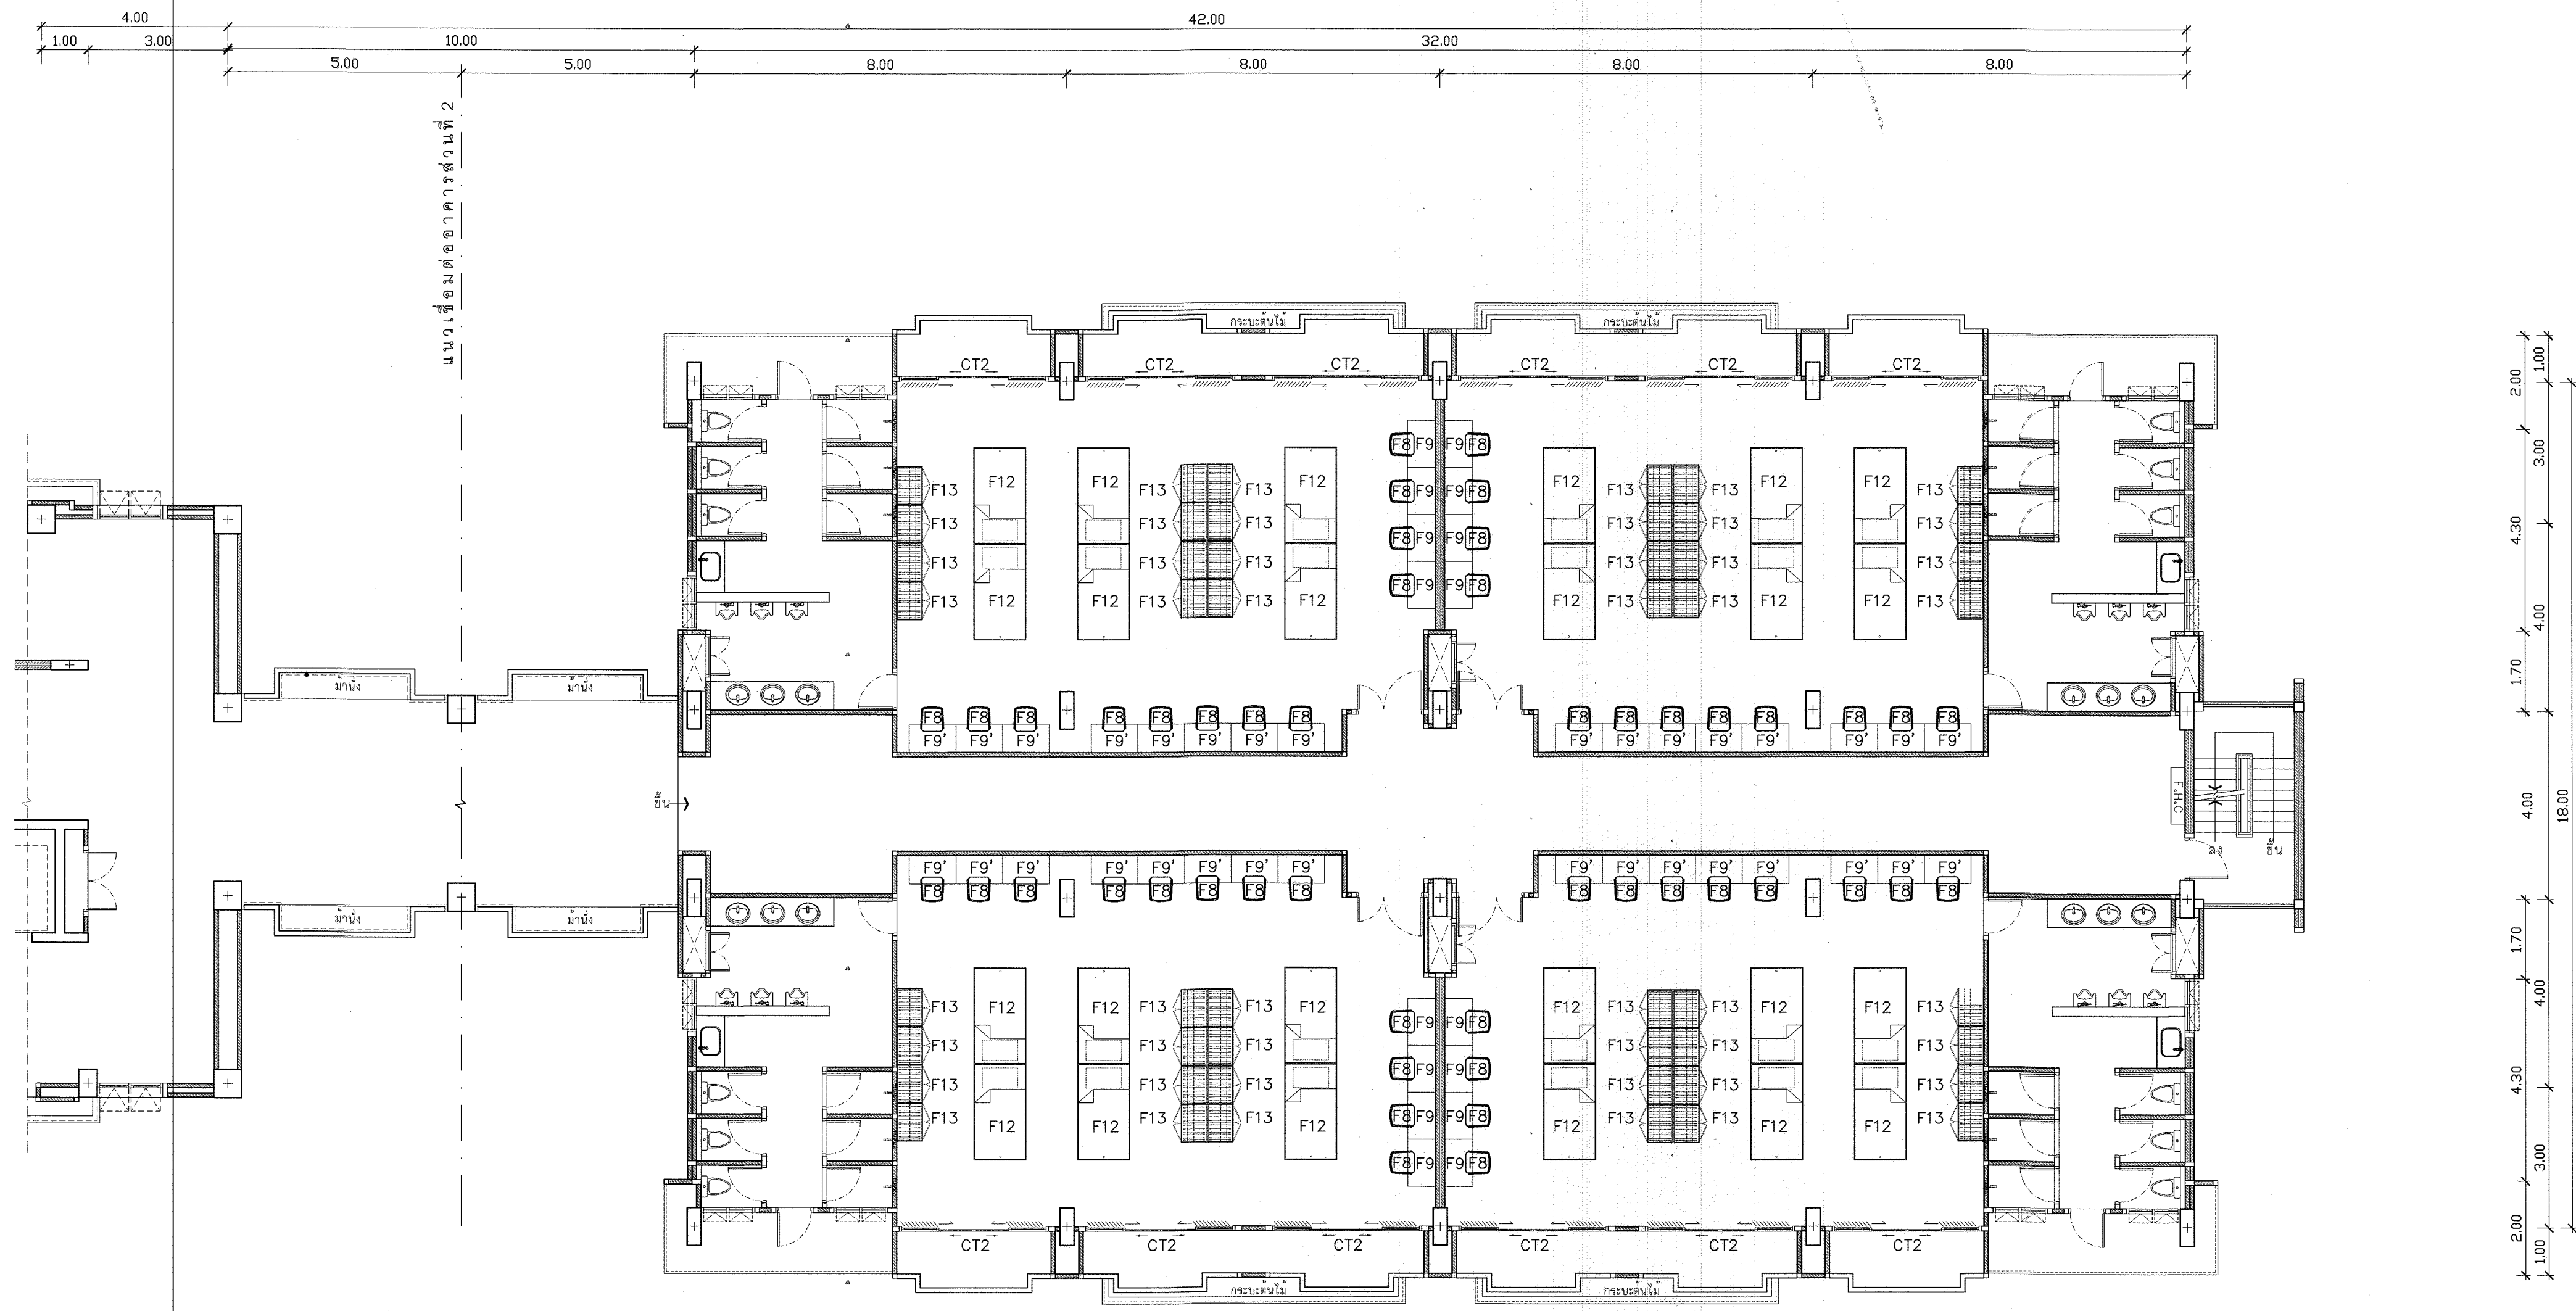

แปลนการจัดวางเฟอร์นิเจอร์หอพักนักเรียนชาย ชั้นที่ 3-6 ส่วนที่ 2
มาตราส่วน 1 : 100

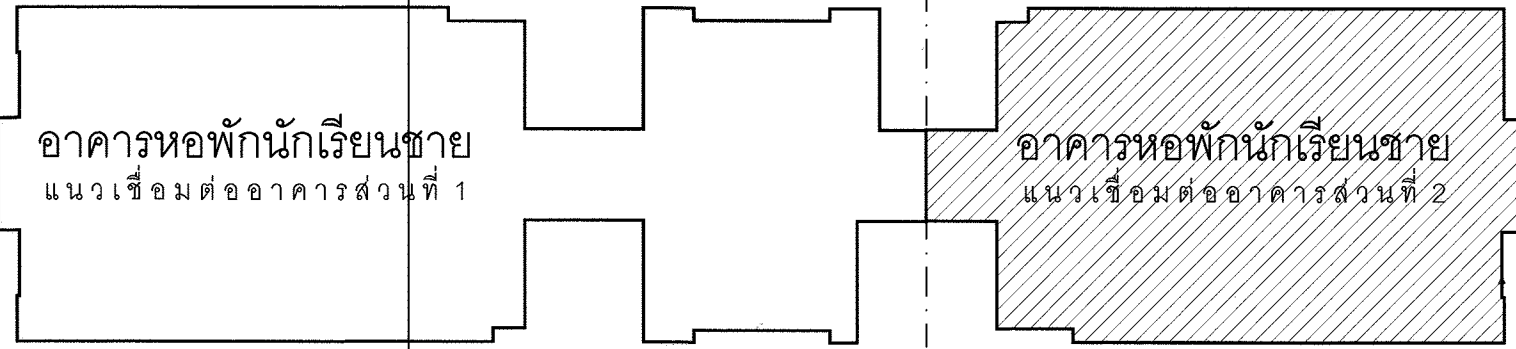

- รายการเฟอร์นิเจอร์
- F8 เก้าอี้เอนกประสงค์ ขนาด 0.45x0.50x0.83 ม (ดูแบบ I-29)
 - F9' โต๊ะเขียนหนังสือ ขนาด 0.90x0.40x1.75 ม (ดูแบบ I-25)
 - F12 เตียงนอน 2 ชั้น ขนาด 1.10x2.00x1.80 ม (ดูแบบ I-29)
 - F13 ตู้เสื้อผ้า ขนาด 0.80x0.55x2.20 ม. (ดูแบบ I-25)
 - CT2 ม่านจีบพร้อมอุปกรณ์ ขนาด 3.20x2.40 ม

ขนาดควรกำหนดให้สอดคล้องกับที่ให้วัดจากหน่วยงานจริงเป็นหลัก
และใช้ขนาดจากสถานที่จริง
ขนาดควรกำหนดให้มีความคลาดเคลื่อนได้ประมาณ 3%
หรือเป็นไปตามขนาดและมาตรฐานของผู้ผลิต
แบบประตู - หน้าต่าง หากไม่มีระบุไว้ในแบบแสดง
(ให้อ้างอิงกับแบบสถาปัตย์โดยรวมเดิมเป็นหลัก)
รายการพื้น ผนัง เพดาน หากไม่มีระบุไว้ในแบบแสดง
(ให้อ้างอิงกับแบบสถาปัตย์โดยรวมเดิมเป็นหลัก)

กรมโยธาธิการและผังเมือง
สำนักสถาปัตยกรรม

แบบ
โครงการตกแต่งภายในอาคารชุดพักอาศัย ศูนย์ศิลปาชีพบางไทรฯ
อ.บางไทร จ.พระนครศรีอยุธยา

กลุ่มงานสถาปัตยกรรม		สถาปนิก
		สถาปนิก
		หัวหน้างานฯ
		หัวหน้ากลุ่มฯ
กลุ่มงานวางผังเมืองและงานภูมิสถาปัตยกรรม		ภูมิสถาปนิก
		ภูมิสถาปนิก
		หัวหน้ากลุ่มฯ
		ช่างศิลป์
กลุ่มงานสถาปัตยกรรมภายในและวัฒนธรรม	๖๒.6.๐๙.๖1	วัฒนธรรม
	๖๒.๖.๐๙.๖1	วัฒนธรรม
	๖๒.๖.๐๙.๖1	วัฒนธรรม
	๖๒.๖.๐๙.๖1	วัฒนธรรม
ฝ่ายเขียนแบบ		เขียนแบบ
		เขียนแบบ
		สำรวจ
		หัวหน้าฝ่ายฯ

ที่ปรึกษา
ผู้อำนวยการสำนัก


สถาปนิกใหญ่

อนุมัติ
(แทน) อธิปไตย


แสดงแบบ

แปลนการจัดวางเฟอร์นิเจอร์หอพักนักเรียนชาย ชั้นที่ 3-6 ส่วนที่ 2

มาตราส่วน	1 : 100	เลขที่แบบ	ID-61015
วันเดือนปี	6 ก.ย 2561	แผ่นที่	จำนวนแผ่น
ใช้แทนแผ่นที่	เลขที่เก็บแบบ	I-09	29

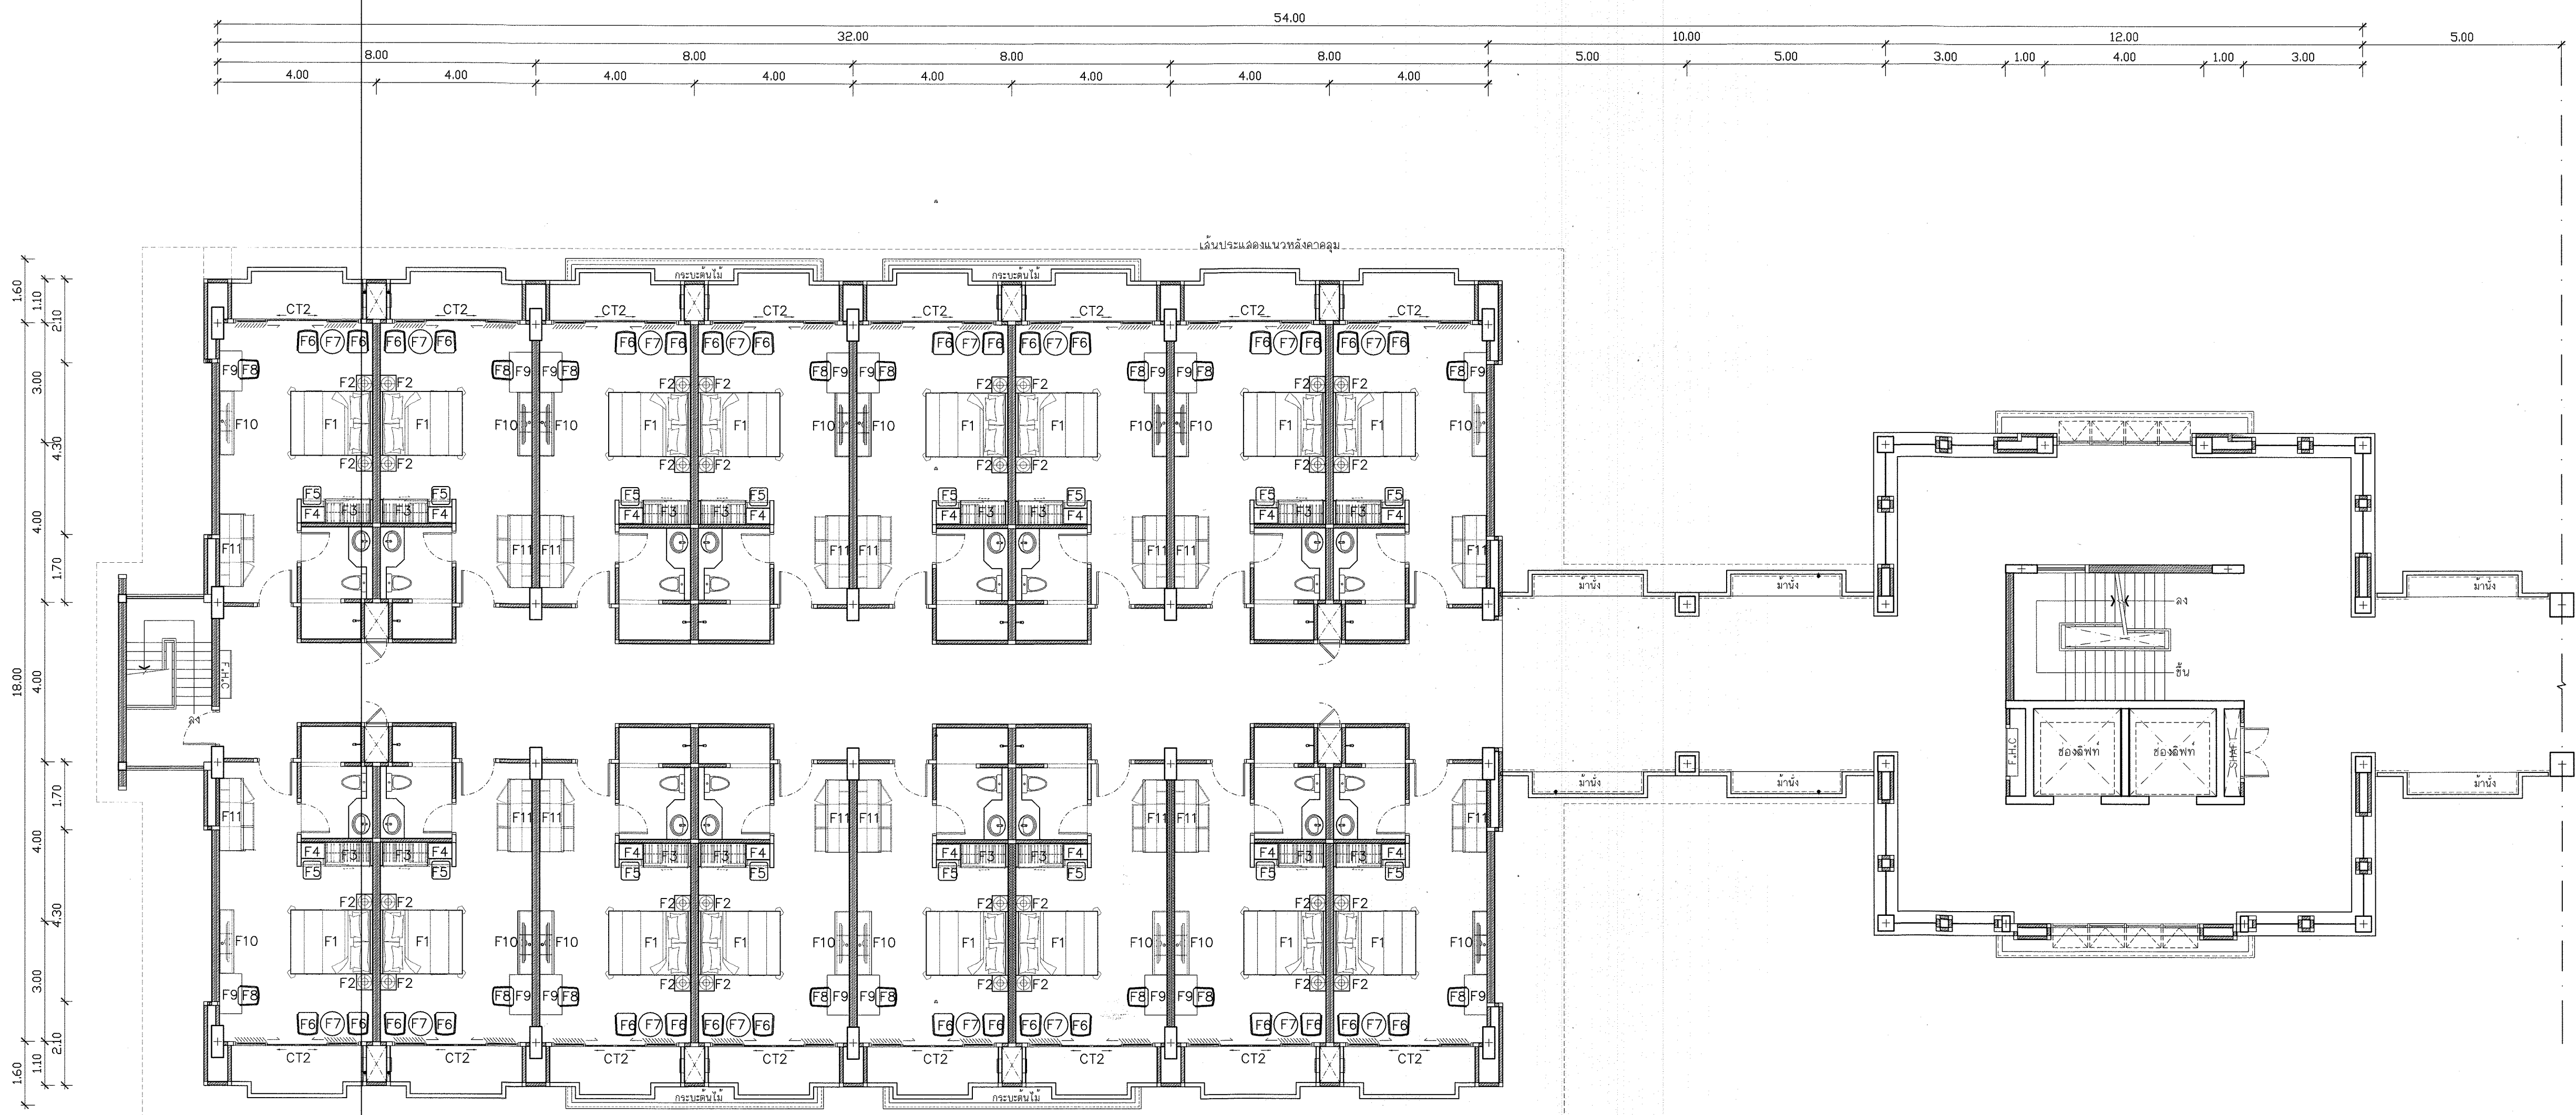

แปลนการจัดวางเฟอร์นิเจอร์ห้องพักนักเรียนชาย ชั้นที่ 7 ส่วนที่ 1
มาตราส่วน 1 : 100

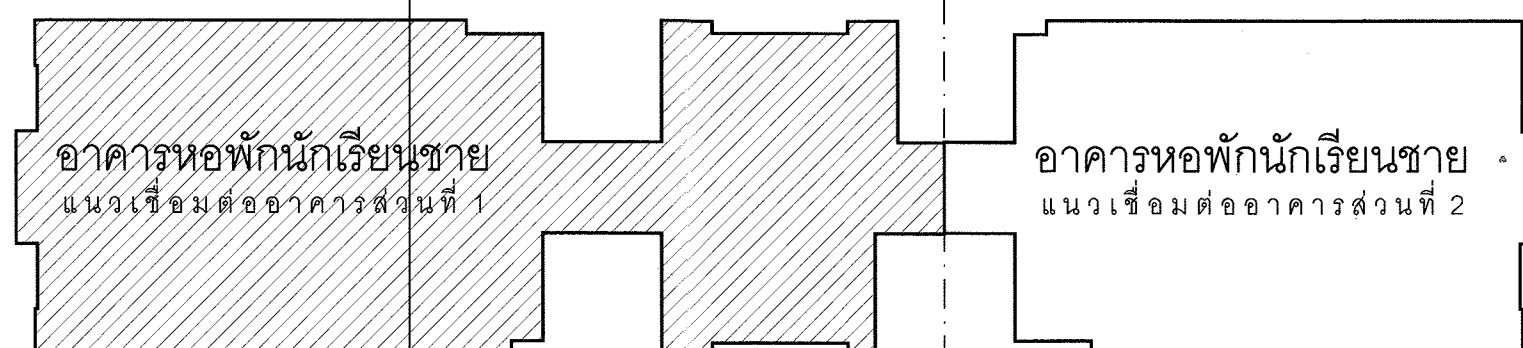

รายการเฟอร์นิเจอร์

- F1 เตียงนอนคู่ ขนาด 1.58x2.05x0.90 ม (ดูแบบ I-24)
- F2 โต๊ะข้าง ขนาด 0.45x0.45x0.55 ม (ดูแบบ I-24)
- F3 ตู้เสื้อผ้า ขนาด 1.20x0.60x2.50 ม (ดูแบบ I-24)
- F4 โต๊ะเครื่องแป้ง ขนาด 0.60x0.40x0.15 ม (ดูแบบ I-24)
- F5 สตูเลนกรอบกระจก ขนาด 0.46x0.46x0.45 ม (ดูแบบ I-29)
- F6 เก้าอี้พักผ่อน ขนาด 0.65x0.65x0.80 ม (ดูแบบ I-29)
- F7 โต๊ะกลาง ขนาด ๘ 0.60 ม ความสูง 0.59 ม (ดูแบบ I-29)
- F8 เก้าอี้เอนกรอบกระจก ขนาด 0.45x0.50x0.83 ม (ดูแบบ I-29)
- F9 โต๊ะเขียนหนังสือ ขนาด 0.90x0.40x1.75 ม (ดูแบบ I-25)
- F10 ชั้นวางทีวี + ชั้นวางของ ขนาด 1.60x0.30x0.30 ม (ชุดบน) ขนาด 1.60x0.35x0.15 ม (ชุดล่าง) (ดูแบบ I-25)
- F11 ตู้เตียง + ชั้นวางของ ขนาด 1.82x0.60x1.85 ม (ดูแบบ I-25)
- CT2 ม่านจับพร้อมอุปกรณ์ ขนาด 3.20x2.40 ม

แนวเชื่อมต่ออาคารส่วนที่ 2

ขนาดคู่มือที่ติดกับที่ให้วัดจากหน้างานจริงเป็นหลัก
และใช้ขนาดจากสถานที่จริง
ขนาดคู่มือที่ล้อยตัวให้วัดความลาดชันได้ประมาณ 3%
หรือเป็นไปตามขนาดและมาตรฐานของผู้ผลิต
แบบประตู - หน้าต่าง หากไม่มีระบุไว้ในแบบตกแต่ง
(ให้อ้างอิงกับแบบสถาปัตยกรรมเดิมเป็นหลัก)
รายการพื้น ผนัง เพดาน หากไม่มีระบุไว้ในแบบตกแต่ง
(ให้อ้างอิงกับแบบสถาปัตยกรรมเดิมเป็นหลัก)

กรมโยธาธิการและผังเมือง
สำนักสถาปัตยกรรม


แบบ
โครงการตกแต่งภายในอาคารชุดพักอาศัย ศูนย์ศิลปาชีพบางไทรฯ
อ.บางไทร จ. พระนครศรีอยุธยา

กลุ่มงานสถาปัตยกรรม	สถาปนิก	
	สถาปนิก	
กลุ่มงานวางผังแม่บท และงานภูมิสถาปัตยกรรม	หัวหน้างาน	
	หัวหน้ากลุ่มฯ	
กลุ่มงานสถาปัตยกรรมภายใน และมัณฑนศิลป์	ภูมิสถาปนิก	
	ภูมิสถาปนิก	
ฝ่ายเขียนแบบ	หัวหน้ากลุ่มฯ	
	ช่างศิลป์	
ฝ่ายวิชาการ	มีแผนการ	
	หัวหน้ากลุ่มฯ	
ฝ่ายเขียนแบบ	เขียนแบบ	
	สำรวจ	
ฝ่ายวิชาการ	หัวหน้าฝ่ายฯ	
	หัวหน้าฝ่ายฯ	

ที่ปรึกษา	
ผู้อำนวยการสำนัก	๑๕ ก.ย. ๒๕๖๑
สถาปนิกใหญ่	
อนุมัติ	๑๕ ก.ย. ๒๕๖๑
แสดงแบบ	(แทน) อธิปไตย


แปลนการจัดวางเฟอร์นิเจอร์ห้องพักนักเรียนชาย ชั้นที่ 7 ส่วนที่ 1

มาตราส่วน	1 : 100	เลขที่แบบ	ID-61015
วันเดือนปี ใช้แทนแผนที่	6 ก.ย. 2561	แผนที่	จำนวนแผ่น
		I-10	29

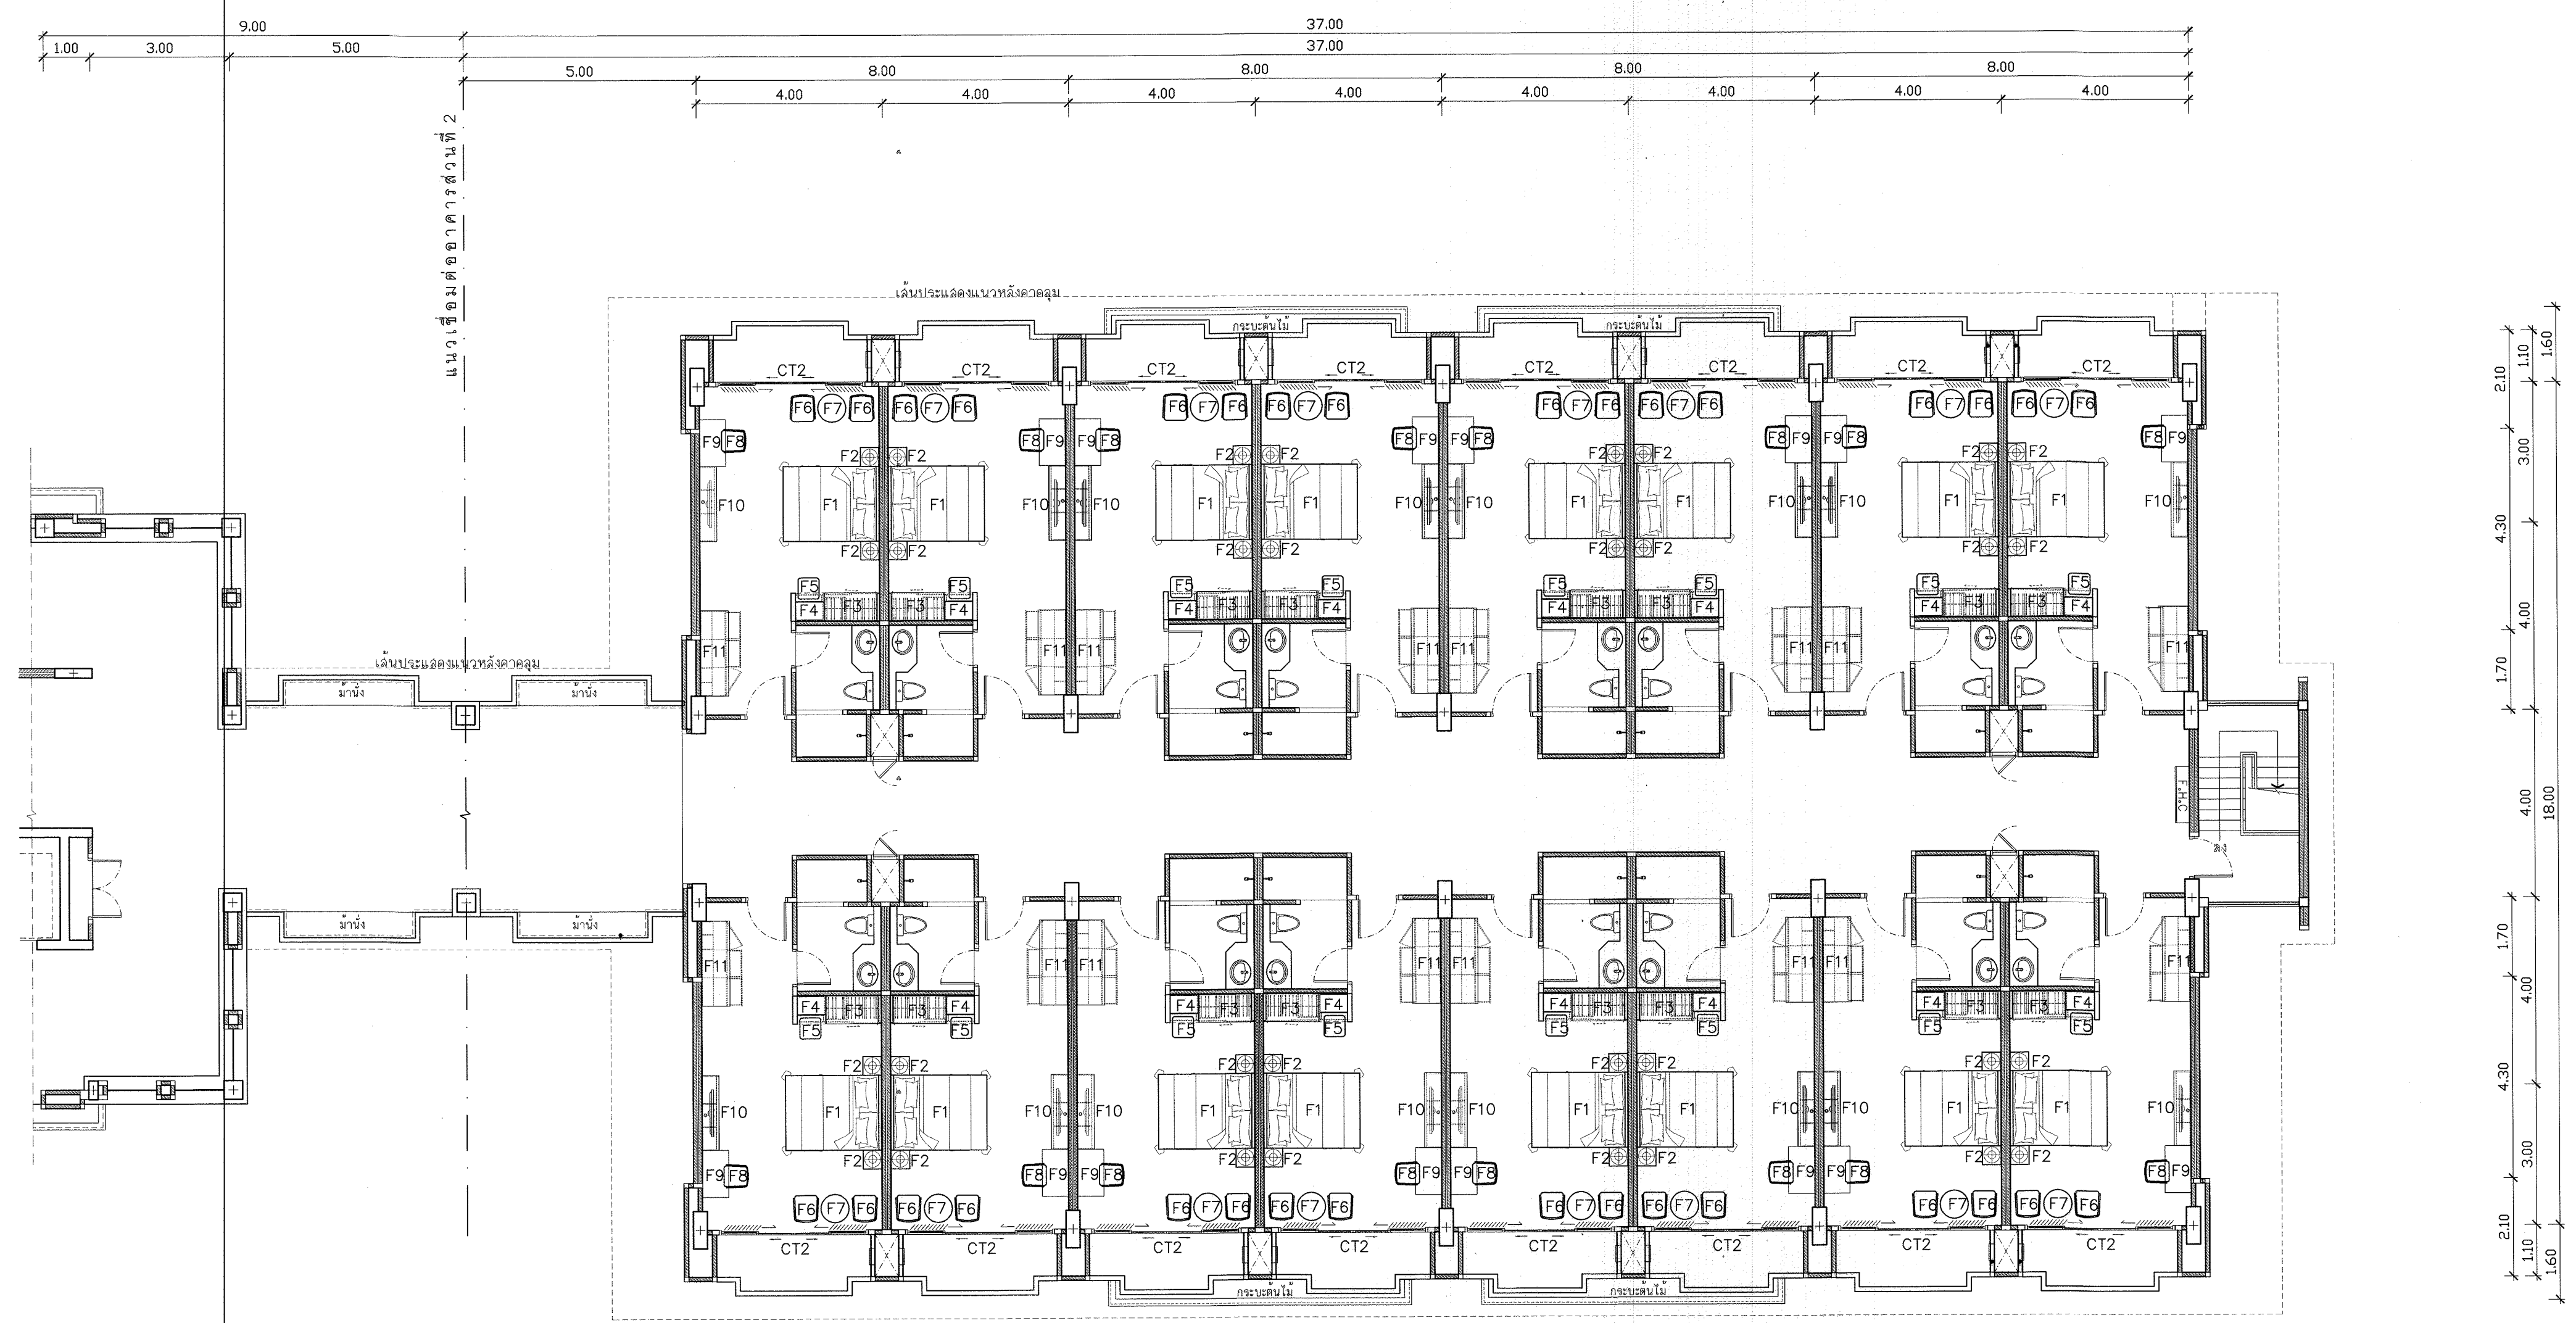

แปลนการจัดวางเฟอร์นิเจอร์หอพักนักเรียนชาย ชั้นที่ 7 ส่วนที่ 2
มาตราส่วน 1 : 100

- รายการเฟอร์นิเจอร์
- F1 เตียงนอนคู่ ขนาด 1.58x2.05x0.90 ม (ดูแบบ I-24)
 - F2 โต๊ะข้าง ขนาด 0.45x0.45x0.55 ม (ดูแบบ I-24)
 - F3 ตู้เสื้อผ้า ขนาด 1.20x0.60x2.50 ม (ดูแบบ I-24)
 - F4 โต๊ะเครื่องแป้ง ขนาด 0.60x0.40x0.15 ม (ดูแบบ I-24)
 - F5 สตูลนอนประสงค์ ขนาด 0.46x0.46x0.45 ม (ดูแบบ I-29)
 - F6 เก้าอี้พักผ่อน ขนาด 0.65x0.65x0.80 ม (ดูแบบ I-29)
 - F7 โต๊ะกลาง ขนาด ๘ 0.60 ม ความสูง 0.59 ม (ดูแบบ I-29)
 - F8 เก้าอี้เอนกประสงค์ ขนาด 0.45x0.50x0.83 ม (ดูแบบ I-29)
 - F9 โต๊ะเขียนหนังสือ ขนาด 0.90x0.40x1.75 ม (ดูแบบ I-25)
 - F10 ชั้นวางทีวี + ชั้นวางของ ขนาด 1.60x0.30x0.30 ม (ชุดบน) ขนาด 1.60x0.35x0.15 ม (ชุดล่าง) (ดูแบบ I-25)
 - F11 ตู้เตียง + ชั้นวางของ ขนาด 1.82x0.60x1.85 ม (ดูแบบ I-25)
 - CT2 ม่านจับพร้อมอุปกรณ์ ขนาด 3.20x2.40 ม

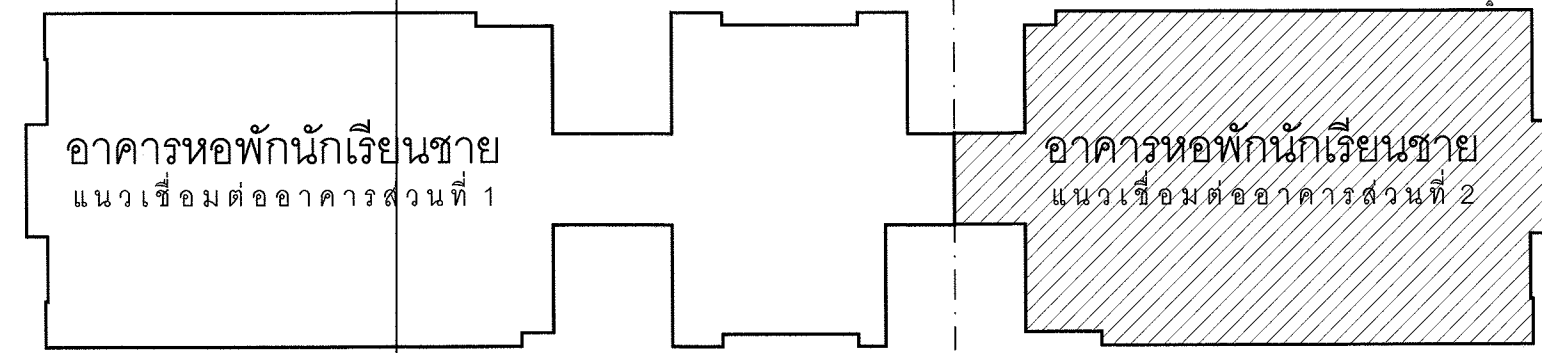

ขนาดคู่มือฯที่จัดทำขึ้นเพื่อให้วัดจากหน้างานจริงเป็นหลัก
และใช้ขนาดจากสถานที่จริง
ขนาดคู่มือฯที่ลดหย่อนให้มีความคลาดเคลื่อนได้ประมาณ 3%
หรือเป็นไปตามขนาดและมาตรฐานของผู้ผลิต
แบบประตู - หน้าต่าง หากไม่มีระบุไว้ในแบบตกแต่ง
(ให้อ้างอิงกับแบบสถาปัตย์โดยรวมเป็นหลัก)
รายการพื้น ผนัง เพดาน หากไม่มีระบุไว้ในแบบตกแต่ง
(ให้อ้างอิงกับแบบสถาปัตย์โดยรวมเป็นหลัก)



กรมโยธาธิการและผังเมือง สำนักสถาปัตยกรรม

แบบ
โครงการตกแต่งภายในอาคารชุดพักอาศัย ศูนย์ศิลปาชีพบางไทร
อ.บางไทร จ.พระนครศรีอยุธยา

กลุ่มงานสถาปัตยกรรม		สถาปนิก
		สถาปนิก
		ช่างหน้างาน
		หัวหน้ากลุ่มฯ
กลุ่มงานวางผังแม่บท และงานภูมิสถาปัตยกรรม		ภูมิสถาปนิก
		ภูมิสถาปนิก
		หัวหน้ากลุ่มฯ
		ช่างศิลป์
กลุ่มงานสถาปัตยกรรมภายใน และเขียนแบบ	วันที่ 6-09-61	มีเอกสาร
	วันที่ 11-9-61	หัวหน้ากลุ่มฯ
	วันที่ 11-9-61	เขียนแบบ
	วันที่ 11-9-61	สำรวจ
ฝ่ายเขียนแบบ		สำรวจ
		หัวหน้าฝ่ายฯ


ที่ปรึกษา
ผู้อำนวยการสำนัก
สถาปนิกใหญ่
อนุมัติ
แสดงแบบ

แปลนการจัดวางเฟอร์นิเจอร์หอพักนักเรียนชาย ชั้นที่ 7 ส่วนที่ 2			
มาตราส่วน	1 : 100	เลขที่แบบ	ID-61015
วันเดือนปี	6 ก.ย 2561	แผ่นที่	จำนวนแผ่น
ใช้แทนแผ่นที่	เลขที่เก็บแบบ	I-11	29

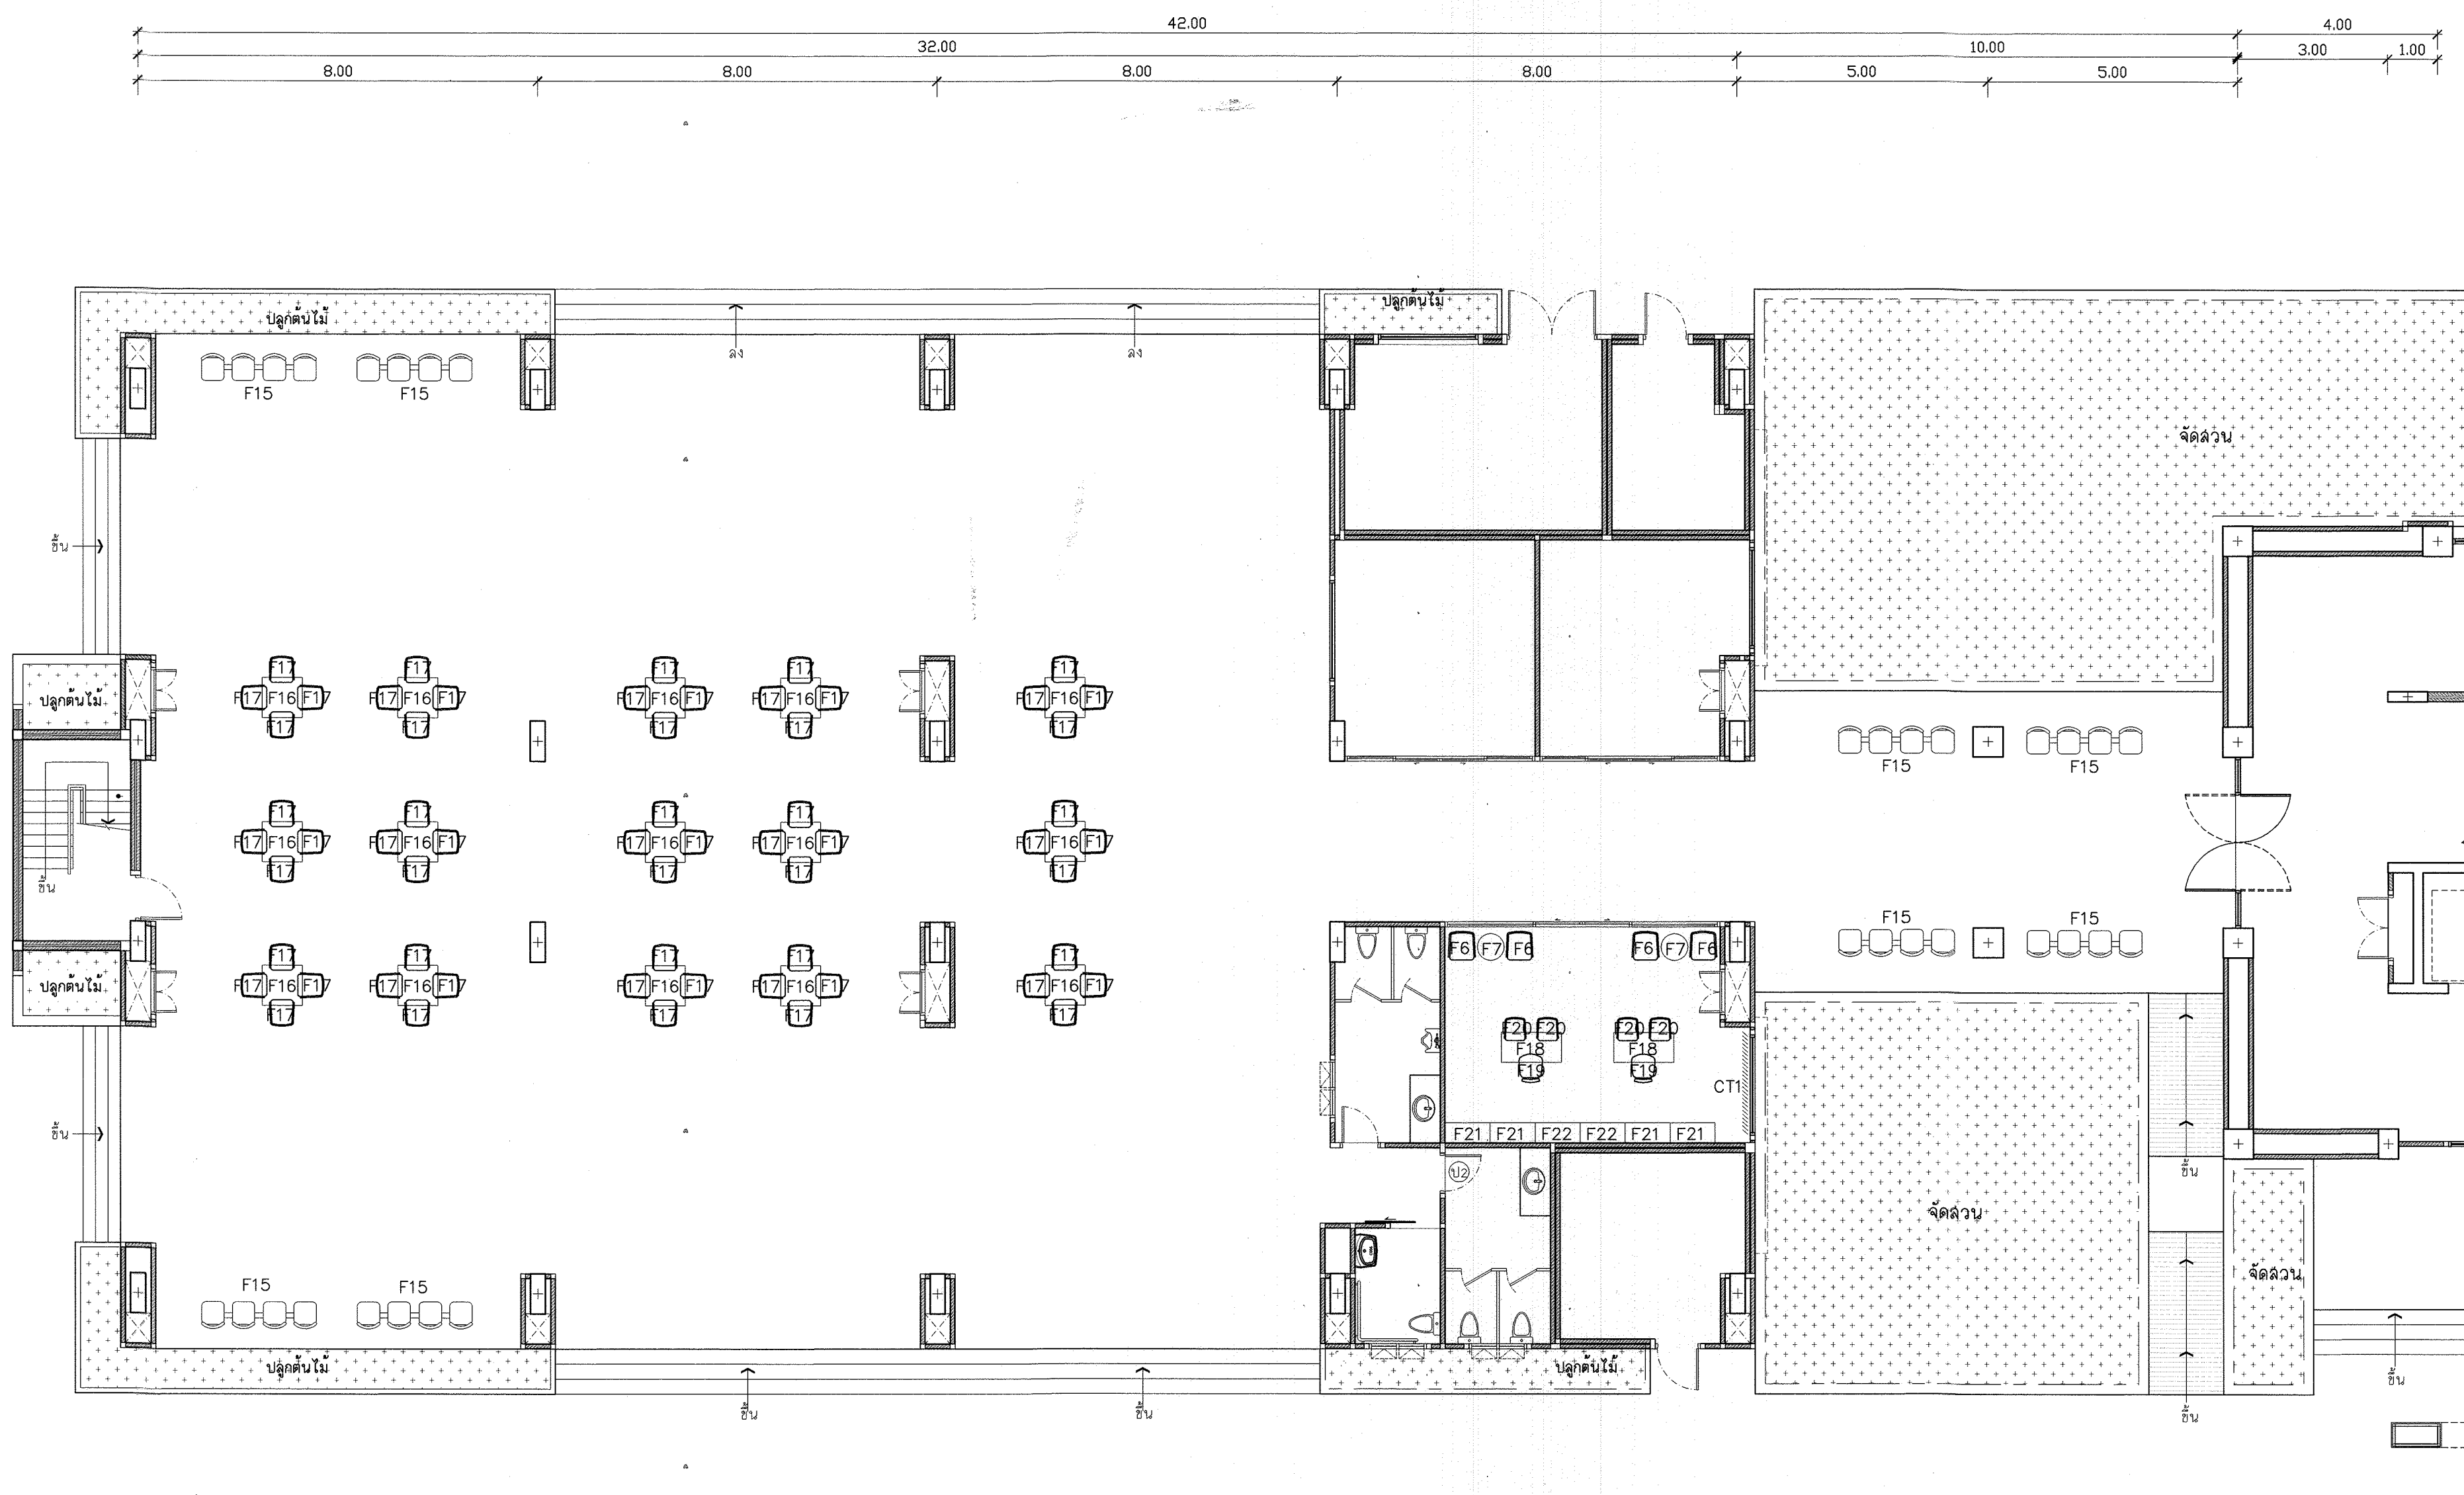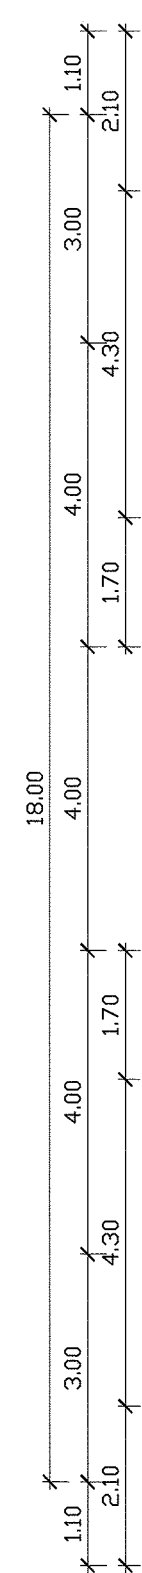

แนวเชื่อมต่ออาคารส่วนที่ 2

แปลนการจัดวางเฟอร์นิเจอร์หอพักนักเรียนหญิง ชั้นที่ 1 ส่วนที่ 1
มาตราส่วน 1 : 100

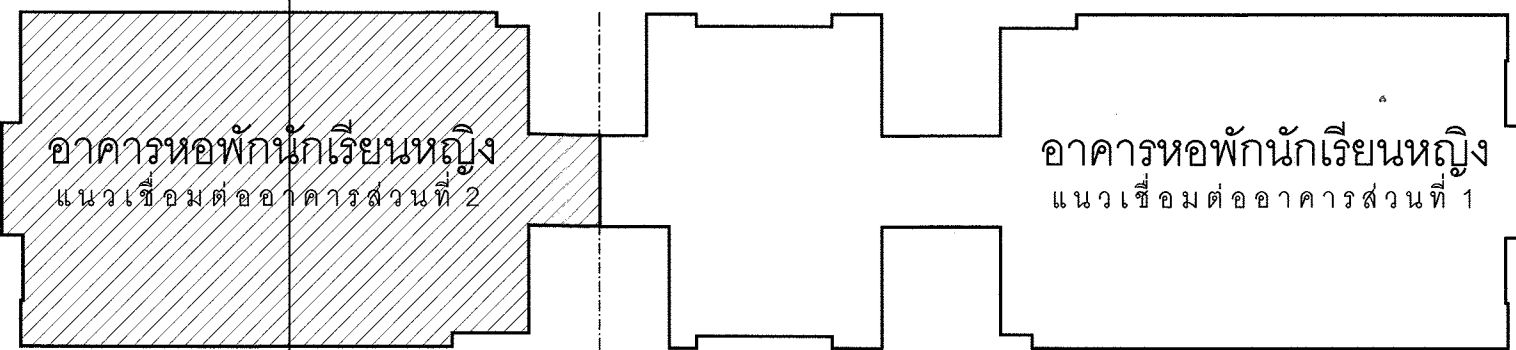

รายการเฟอร์นิเจอร์

- F6 เก้าอี้พนักนอน ขนาด 0.65x0.65x0.80 ม (ดูแบบ I-29)
- F7 โต๊ะกลาง ขนาด ๘ 0.60 ม ความสูง 0.59 ม (ดูแบบ I-29)
- F15 เก้าอี้พนักนอน 4 ที่นั่ง ขนาด 2.175x0.55x0.815 ม (ดูแบบ I-29)
- F16 โต๊ะเอนกประสงค์ ขนาด 0.80x0.80x0.75 ม (ดูแบบ I-29)
- F17 เก้าอี้เอนกประสงค์ ขนาด 0.41x0.58x0.89 ม (ดูแบบ I-29)
- F18 โต๊ะทำงาน ขนาด 0.60x1.20x0.75 ม (ดูแบบ I-29)
- F19 เก้าอี้ทำงาน ขนาด 0.59x0.56x0.95 ม (ดูแบบ I-29)
- F20 เก้าอี้ทำงานผู้รับผิดชอบ ขนาด 0.52x0.65x0.90 ม (ดูแบบ I-29)
- F21 ตู้เก็บเอกสารสูง ขนาด 0.90x0.40x1.56 ม (ดูแบบ I-29)
- F22 ตู้เก็บเอกสารเตี้ย ขนาด 0.80x0.40x0.81 ม (ดูแบบ I-29)
- CT1 ม่านปรับแสงแนวตั้ง ขนาด 2.00x2.40 ม ชนิดใบผ้าสังเคราะห์ ขนาดใบกว้าง 10 ซม

ขนาดครูกับชีวิตติดกับที่ไว้วัดจากงานจริงเป็นหลัก
และใช้ขนาดจากสถานที่จริง
ขนาดครูกับชีวิตติดกับที่ไว้วัดจากงานจริงเป็นหลัก
หรือเป็นไปตามขนาดและมาตรฐานของผู้ผลิต
แบบประตู - หน้าต่าง หากไม่มีระบุไว้ในแบบตกแต่ง
(ให้อ้างอิงกับแบบสถาปัตยกรรมเป็นหลัก)
รายการพื้น ผ้าม่าน หากไม่มีระบุไว้ในแบบตกแต่ง
(ให้อ้างอิงกับแบบสถาปัตยกรรมเป็นหลัก)

กรมโยธาธิการและผังเมือง
สำนักสถาปัตยกรรม

แบบ
โครงการตกแต่งภายในอาคารชุดพักอาศัย ศูนย์ศิลปาชีพบางไทรฯ
อ.บางไทร จ.พระนครศรีอยุธยา


กลุ่มงานสถาปัตยกรรม		สถาปนิก
		สถาปนิก
		หัวหน้างาน
		หัวหน้ากลุ่ม
กลุ่มงานวางผังแม่บท และงานภูมิสถาปัตยกรรม		ภูมิสถาปนิก
		ภูมิสถาปนิก
		หัวหน้ากลุ่ม
		หัวหน้ากลุ่ม
กลุ่มงานสถาปัตยกรรมภายใน และมัณฑนศิลป์	20-6-09-61	ช่างศิลป์
	6-09-61	มัณฑนศิลป์
	20-6-09-61	หัวหน้ากลุ่ม
		เขียนแบบ
ฝ่ายเขียนแบบ		สำรวจ
		หัวหน้าฝ่าย

ปีการศึกษา	
ผู้อำนวยการสำนัก	ด.ช. กย. ๒๕๖๑
สถาปนิกใหญ่	
อนุมัติ	ด.ช. กย. ๒๕๖๑ (แทน) อธิปไตย

แสดงแบบ
แปลนการจัดวางเฟอร์นิเจอร์หอพักนักเรียนหญิง ชั้นที่ 1 ส่วนที่ 1

มาตราส่วน	1 : 100	เลขที่แบบ	ID-61015
วันเดือนปี	6 ก.ย. 2561	แผ่นที่	จำนวนแผ่น
ใช้แทนแผ่นที่	เลขที่เก็บแบบ	I-12	29

แนวเชื่อมต่ออาคารส่วนที่ 2

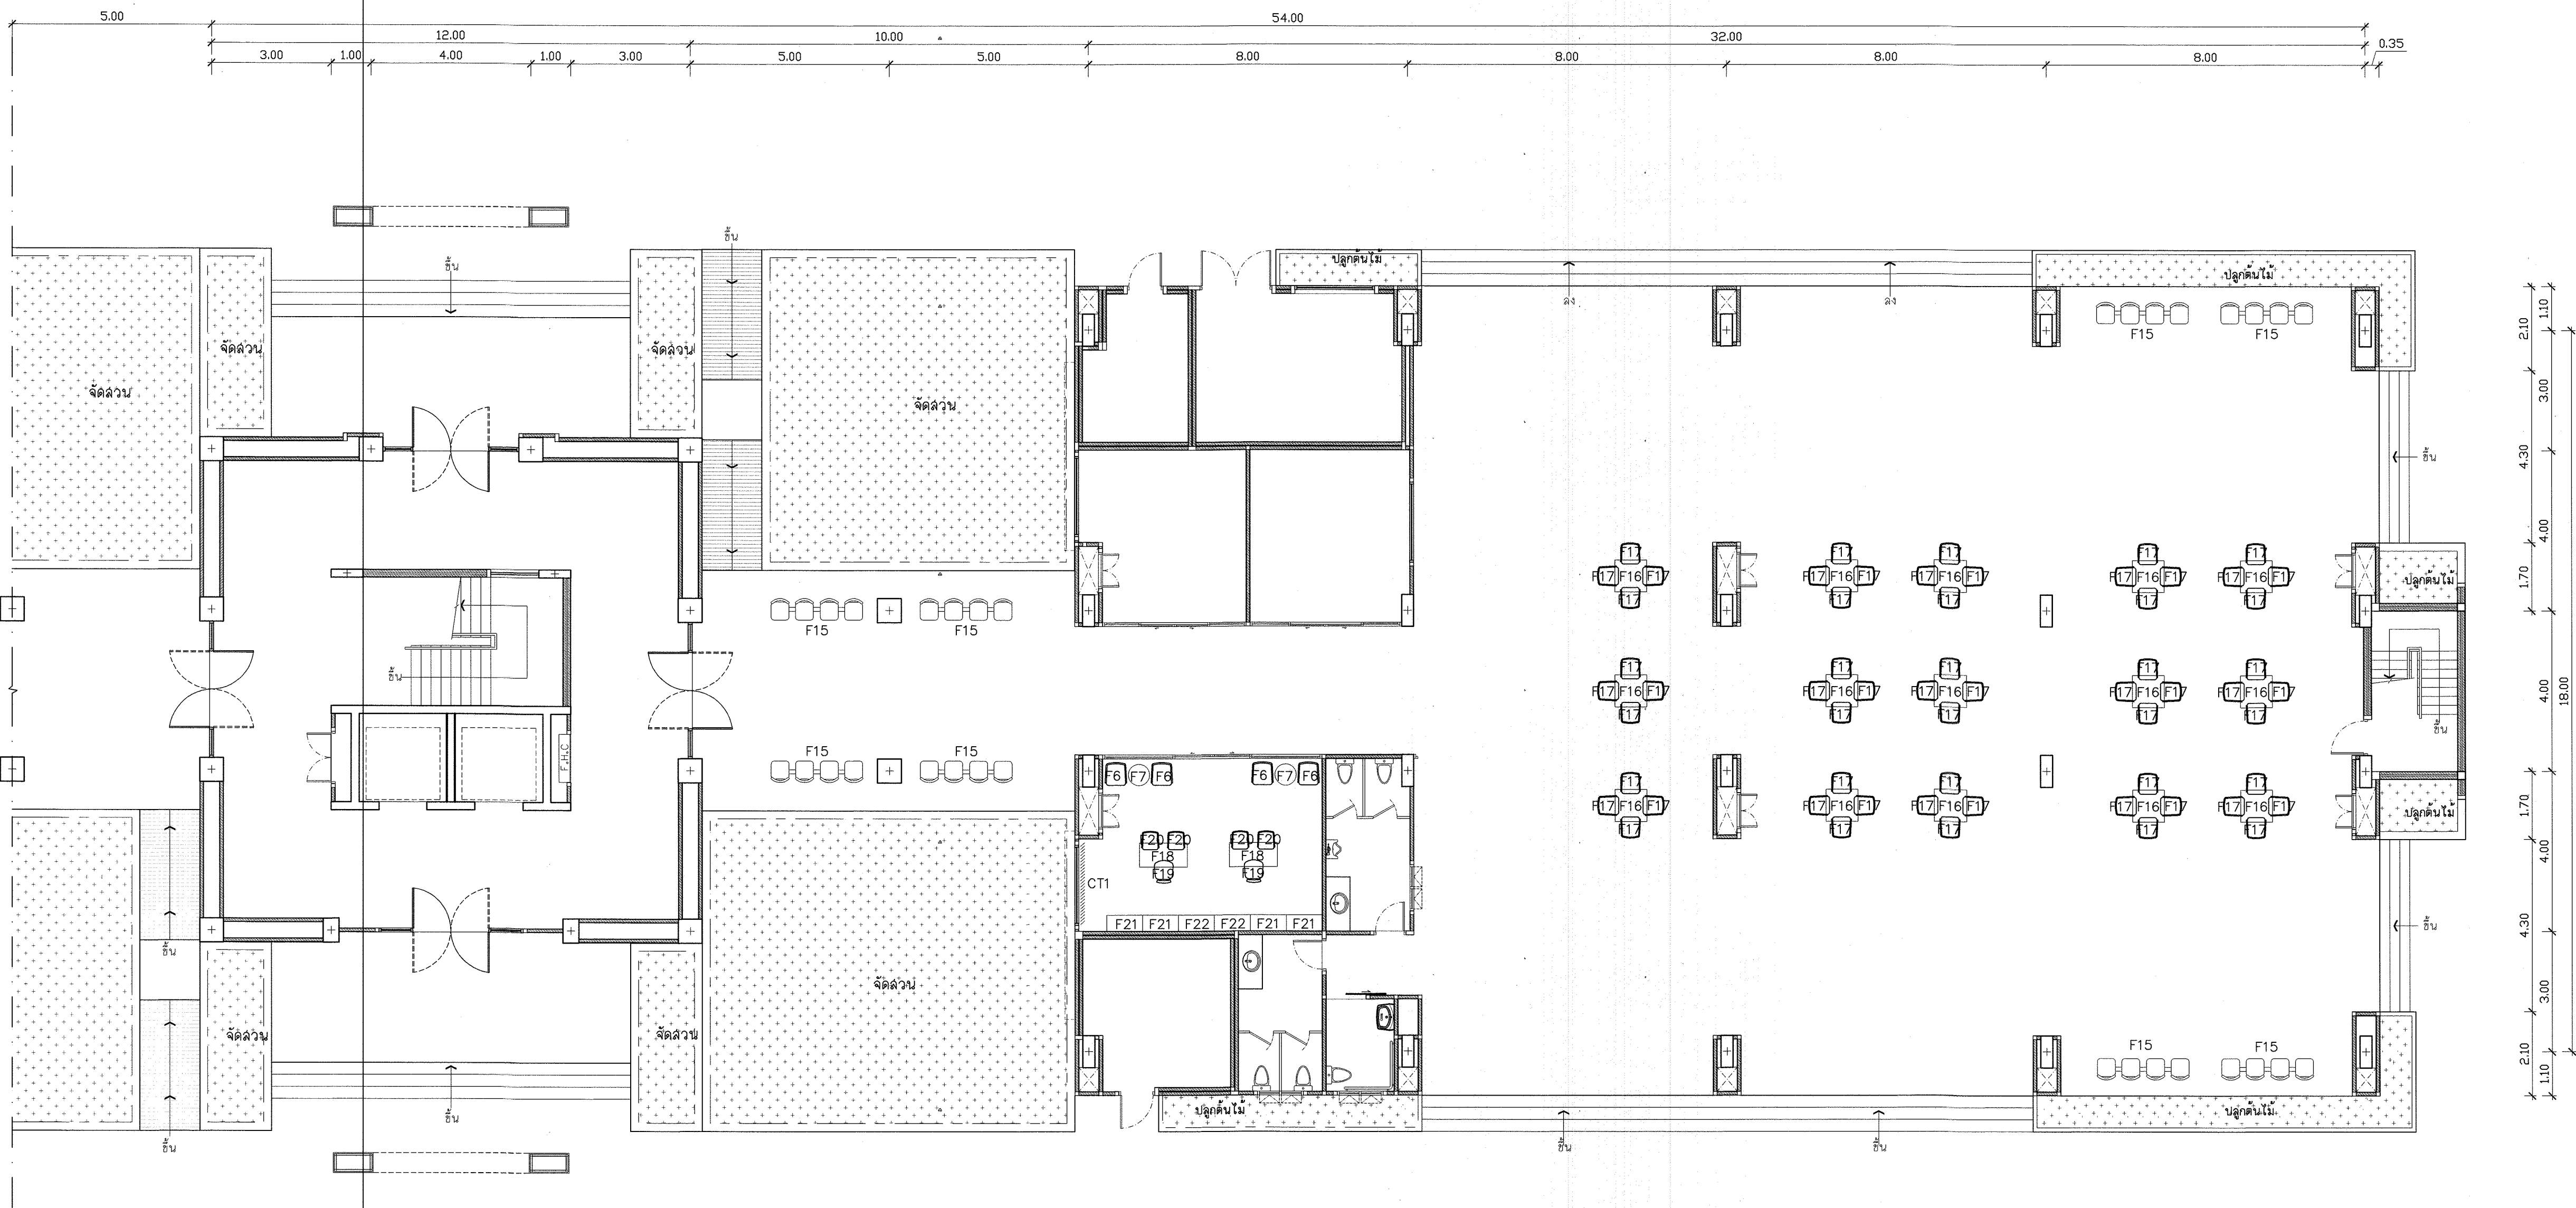

แปลนการจัดวางเฟอร์นิเจอร์หอพักนักเรียนหญิง ชั้นที่ 1 ส่วนที่ 2

มาตราส่วน 1 : 100

อาคารหอพักนักเรียนหญิง
แนวเชื่อมต่ออาคารส่วนที่ 2

อาคารหอพักนักเรียนหญิง
แนวเชื่อมต่ออาคารส่วนที่ 1

รายการเฟอร์นิเจอร์

- F6 เก้าอี้พักผ่อน ขนาด 0.65x0.65x0.80 ม (ดูแบบ I-29)
F7 โต๊ะกลาง ขนาด ๘ 0.60 ม ความสูง 0.59 ม (ดูแบบ I-29)
F15 เก้าอี้พักคอย 4 ที่นั่ง ขนาด 2.175x0.55x0.815 ม (ดูแบบ I-29)
F16 โต๊ะนอนประชิด ขนาด 0.80x0.80x0.75 ม (ดูแบบ I-29)
F17 เก้าอี้เล่นกีฬา ขนาด 0.41x0.58x0.89 ม (ดูแบบ I-29)
F18 โต๊ะทำงาน ขนาด 0.60x1.20x0.75 ม (ดูแบบ I-29)
F19 เก้าอี้ทำงาน ขนาด 0.59x0.56x0.95 ม (ดูแบบ I-29)
F20 เก้าอี้ทำงานผู้มาติดต่อ ขนาด 0.52x0.65x0.90 ม (ดูแบบ I-29)
F21 ตู้เก็บเอกสารสูง ขนาด 0.90x0.40x1.56 ม (ดูแบบ I-29)
F22 ตู้เก็บเอกสารเตี้ย ขนาด 0.80x0.40x0.81 ม (ดูแบบ I-29)
CT1 ม่านปรับแสงแนวตั้ง ขนาด 2.00x2.40 ม ชนิดใบผ้าสังเคราะห์ ขนาดใบกว้าง 10 ซม

ขนาดตัวอักษรยึดติดกับที่ให้วัดจากหน้างานจริงเป็นหลัก
และใช้ขนาดจากสถานที่จริง
ขนาดตัวอักษรที่ลอยตัวให้วัดความลาดเคลื่อนได้ประมาณ 3%
หรือเป็นไปตามขนาดและมาตรฐานของผู้ผลิต
แบบประตู - หน้าต่าง หากไม่มีระบุไว้ในแบบตกแต่ง
(ให้อ้างอิงกับแบบสถาปัตย์กรรมเดิมเป็นหลัก)
รายการพื้น ผนัง เพดาน หากไม่มีระบุไว้ในแบบตกแต่ง
(ให้อ้างอิงกับแบบสถาปัตย์กรรมเดิมเป็นหลัก)

กรมโยธาธิการและผังเมือง
สำนักสถาปัตยกรรม

แบบ
โครงการตกแต่งภายในอาคารชุดพักอาศัย ศูนย์ศิลปาชีพบางไทรฯ
อ.บางไทร จ. พระนครศรีอยุธยา

กลุ่มงานสถาปัตยกรรม		สถาปนิก
		สถาปนิก
กลุ่มงานช่างเขียนแบบ		หัวหน้างานฯ
		หัวหน้ากลุ่มฯ
กลุ่มงานช่างเขียนแบบ		ผู้สถาปนิก
		ผู้สถาปนิก
กลุ่มงานสถาปัตยกรรมภายใน		หัวหน้ากลุ่มฯ
		หัวหน้ากลุ่มฯ
ฝ่ายเขียนแบบ		เขียนแบบ
		สำรวจ
ฝ่ายเขียนแบบ		หัวหน้าฝ่ายฯ
		หัวหน้าฝ่ายฯ


ที่ปรึกษา
ผู้อำนวยการสำนัก

สถาปนิกใหญ่


อนุมัติ
(แทน) อธิปไตย

แสดงแบบ
แปลนการจัดวางเฟอร์นิเจอร์หอพักนักเรียนหญิง ชั้นที่ 1 ส่วนที่ 2

มาตราส่วน	1 : 100	เลขที่แบบ	ID-61015
วันเดือนปี	6 ก.ย 2561	แผ่นที่	จำนวนแผ่น
ใช้แทนแผ่นที่	เลขที่เก็บแบบ	I-13	29

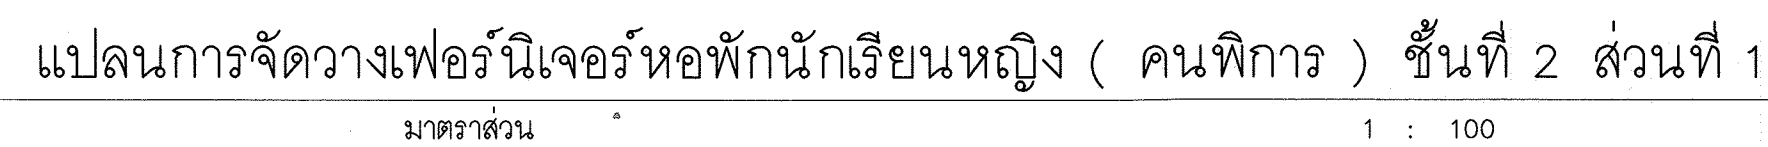

F8	เก้าอี้สนักประชุม ขนาด 0.45x0.50x0.83 ม (ดูแบบ I-29)
F9*	โต๊ะเขียนหนังสือ ขนาด 0.90x0.40x0.75 ม (ดูแบบ I-25)
F13	ตู้เสื้อผ้า ขนาด 0.80x0.55x2.20 ม. (ดูแบบ I-25)
F14	เตียงนอนเดี่ยว ขนาด 1.12x2.05x0.90 ม (ดูแบบ I-29)
CT2	ม้านั่งพับพร้อมอุปกรณ์ ขนาด 3.20x2.40 ม

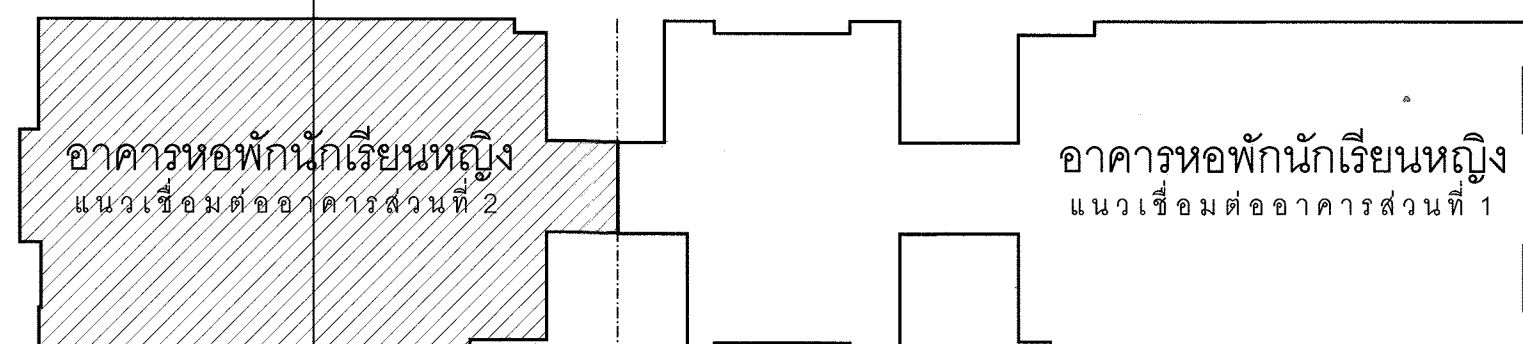

ขนาดจุดกึ่งกลางยึดติดกับที่ไว้ติดจากหน้างานจึงเป็นหลัก และใช้ขนาดจากสถานีที่จริง

ขนาดจุดกึ่งกลางยึดข้อไขว้ให้มีความคลาดเคลื่อนได้ประมาณ 3% หรือเป็นไปตามขนาดและมาตรฐานของวัสดุ

แบบประตู – หน้าต่าง หากไม่มีระบุไว้ในแบบตกแต่ง

(ให้อ้างอิงกับแบบสถาปัตยกรวมเดิมเป็นหลัก)

รายการพื้น ผืนผ้า หากไม่มีระบุไว้ในแบบตกแต่ง

(ให้อ้างอิงกับแบบสถาปัตยกรวมเดิมเป็นหลัก)

กรมโยธาธิการและผังเมือง
สำนักสถาปัตยกรรม

แบบ

โครงการตกแต่งภายในอาคารชุดพักอาศัย ศูนย์ศิลปาชีพบางไทรฯ

อ.บางไทร จ.พระนครศรีอยุธยา

กลุ่มงานสถาปัตยกรรม			สถาปนิก
			สถาปนิก
			หัวหน้างานฯ
			หัวหน้ากลุ่มฯ
กลุ่มงานวางผังเมือง			ภูมิสถาปนิก
และงานภูมิสถาปัตยกรรม			ภูมิสถาปนิก
			หัวหน้ากลุ่มฯ
กลุ่มงานสถาปัตยกรรมภายใน	240.6.09.61		ช่างศิลป์
และหัวหน้าศิลป์	61.9.61		หัวหน้างานฯ
	240.6.09.61		หัวหน้ากลุ่มฯ
ฝ่ายเขียนแบบ			เขียนแบบ
			สำรวจ
			หัวหน้าฝ่ายฯ

ที่ปรึกษา		ค. ๕ กย. ๒๕๖๓
ผู้อำนวยการสำนัก		ค. ๕ กย. ๒๕๖๓
สถาปนิกใหญ่		ค. ๕ กย. ๒๕๖๓
อนุมัติ		ค. ๕ กย. ๒๕๖๓
แสดงแบบ	(แทน) อธิปัตติ	

มาตราส่วน 1 : 100		เลขที่แบบ ID-61015	
วันเดือนปี 6 กย 2561	เลขที่เก็บแบบ	แผ่นที่	จำนวนแผ่น
ใช้แทนแผ่นที่		I-14	29



แนวเชื่อมต่ออาคารส่วนที่ 2


แปลนการจัดวางเฟอร์นิเจอร์ห้องพักนักเรียนหญิง (คนพิการ) ชั้นที่ 2 ส่วนที่ 2

มาตราส่วน

1 : 100

รายการเฟอร์นิเจอร์

- F8 เก้าอี้เอนกประสงค์ ขนาด 0.45x0.50x0.83 ม. (ดูแบบ I-29)
- F9' โต๊ะเขียนหนังสือ ขนาด 0.90x0.40x0.75 ม. (ดูแบบ I-25)
- F13 ตู้เสื้อผ้า ขนาด 0.80x0.55x2.20 ม. (ดูแบบ I-25)
- F14 เตียงนอนเดี่ยว ขนาด 1.12x2.05x0.90 ม. (ดูแบบ I-29)
- CT2 ม่านจับพร้อมอุปกรณ์ ขนาด 3.20x2.40 ม.

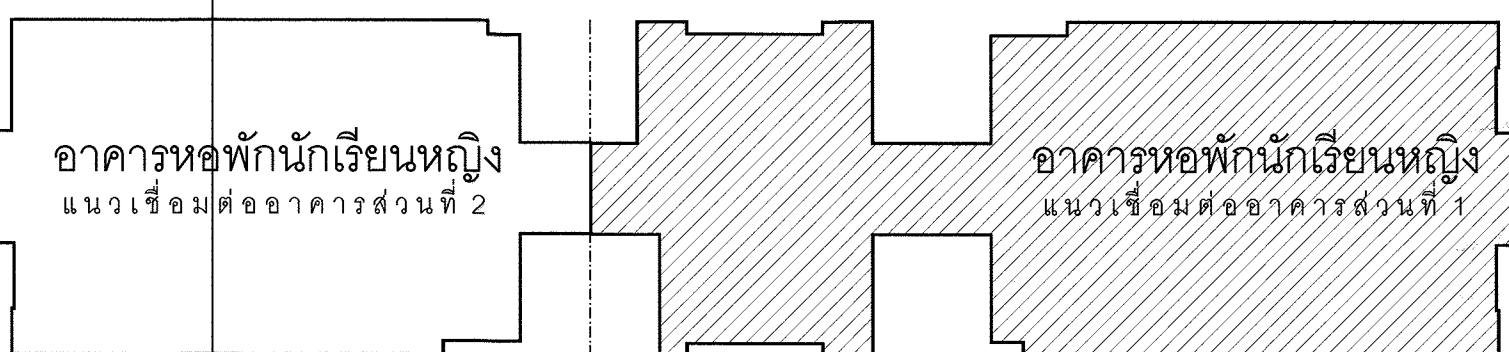

อาคารหอพักนักเรียนหญิง
แนวเชื่อมต่ออาคารส่วนที่ 2

อาคารหอพักนักเรียนหญิง
แนวเชื่อมต่ออาคารส่วนที่ 1

ขนาดอุปกรณ์ยึดติดกับที่ไว้วัดจากหน้างานจริงเป็นหลัก
และใช้ขนาดจากสถานที่จริง
ขนาดอุปกรณ์หล่อตัวให้มีความคลาดเคลื่อนได้ประมาณ 3%
หรือเป็นไปตามขนาดและมาตรฐานของผู้ผลิต
แบบประตู - หน้าต่าง หากไม่มีระบุไว้ในแบบตกแต่ง
(ให้อ้างอิงกับแบบสถาปัตย์กรรมเดิมเป็นหลัก)
รายการ พื้น เติมน หากไม่มีระบุไว้ในแบบตกแต่ง
(ให้อ้างอิงกับแบบสถาปัตย์กรรมเดิมเป็นหลัก)


กรมโยธาธิการและผังเมือง
สำนักสถาปัตยกรรม

แบบ
โครงการตกแต่งภายในอาคารชุดพักอาศัย ศูนย์ศิลปศึกษาบางไทรฯ
อ.บางไทร จ.พระนครศรีอยุธยา


กลุ่มงานสถาปัตยกรรม		สถาปนิก
		สถาปนิก
กลุ่มงานวางผังแม่บท และงานภูมิสถาปัตยกรรม		หัวหน้างานฯ
		หัวหน้ากลุ่มฯ
กลุ่มงานสถาปัตยกรรมภายใน และนิเทศศิลป์		ภูมิสถาปนิก
		ภูมิสถาปนิก
ฝ่ายเขียนแบบ		หัวหน้ากลุ่มฯ
		ช่างศิลป์
		มีแผนการ
		หัวหน้ากลุ่มฯ
		เขียนแบบ
		สำรวจ
		หัวหน้าฝ่ายฯ
		หัวหน้าฝ่ายฯ

ที่ปรึกษา	
ผู้อำนวยกรสำนัก	กย. ๒๕๖๓
สถาปนิกใหญ่	
อนุมัติ	กย. ๒๕๖๓ (แทน) อธิปัตติ
แสดงแบบ	
แปลนการจัดวางเฟอร์นิเจอร์ห้องพักนักเรียนหญิง (คนพิการ) ชั้นที่ 2 ส่วนที่ 2	

มาตราส่วน	1 : 100	เลขที่แบบ	ID-61015
วันเดือนปี ใช้แทนแผนที่	6 ก.ย. 2561	แผนที่	จำนวนแผ่น
		I-15	29

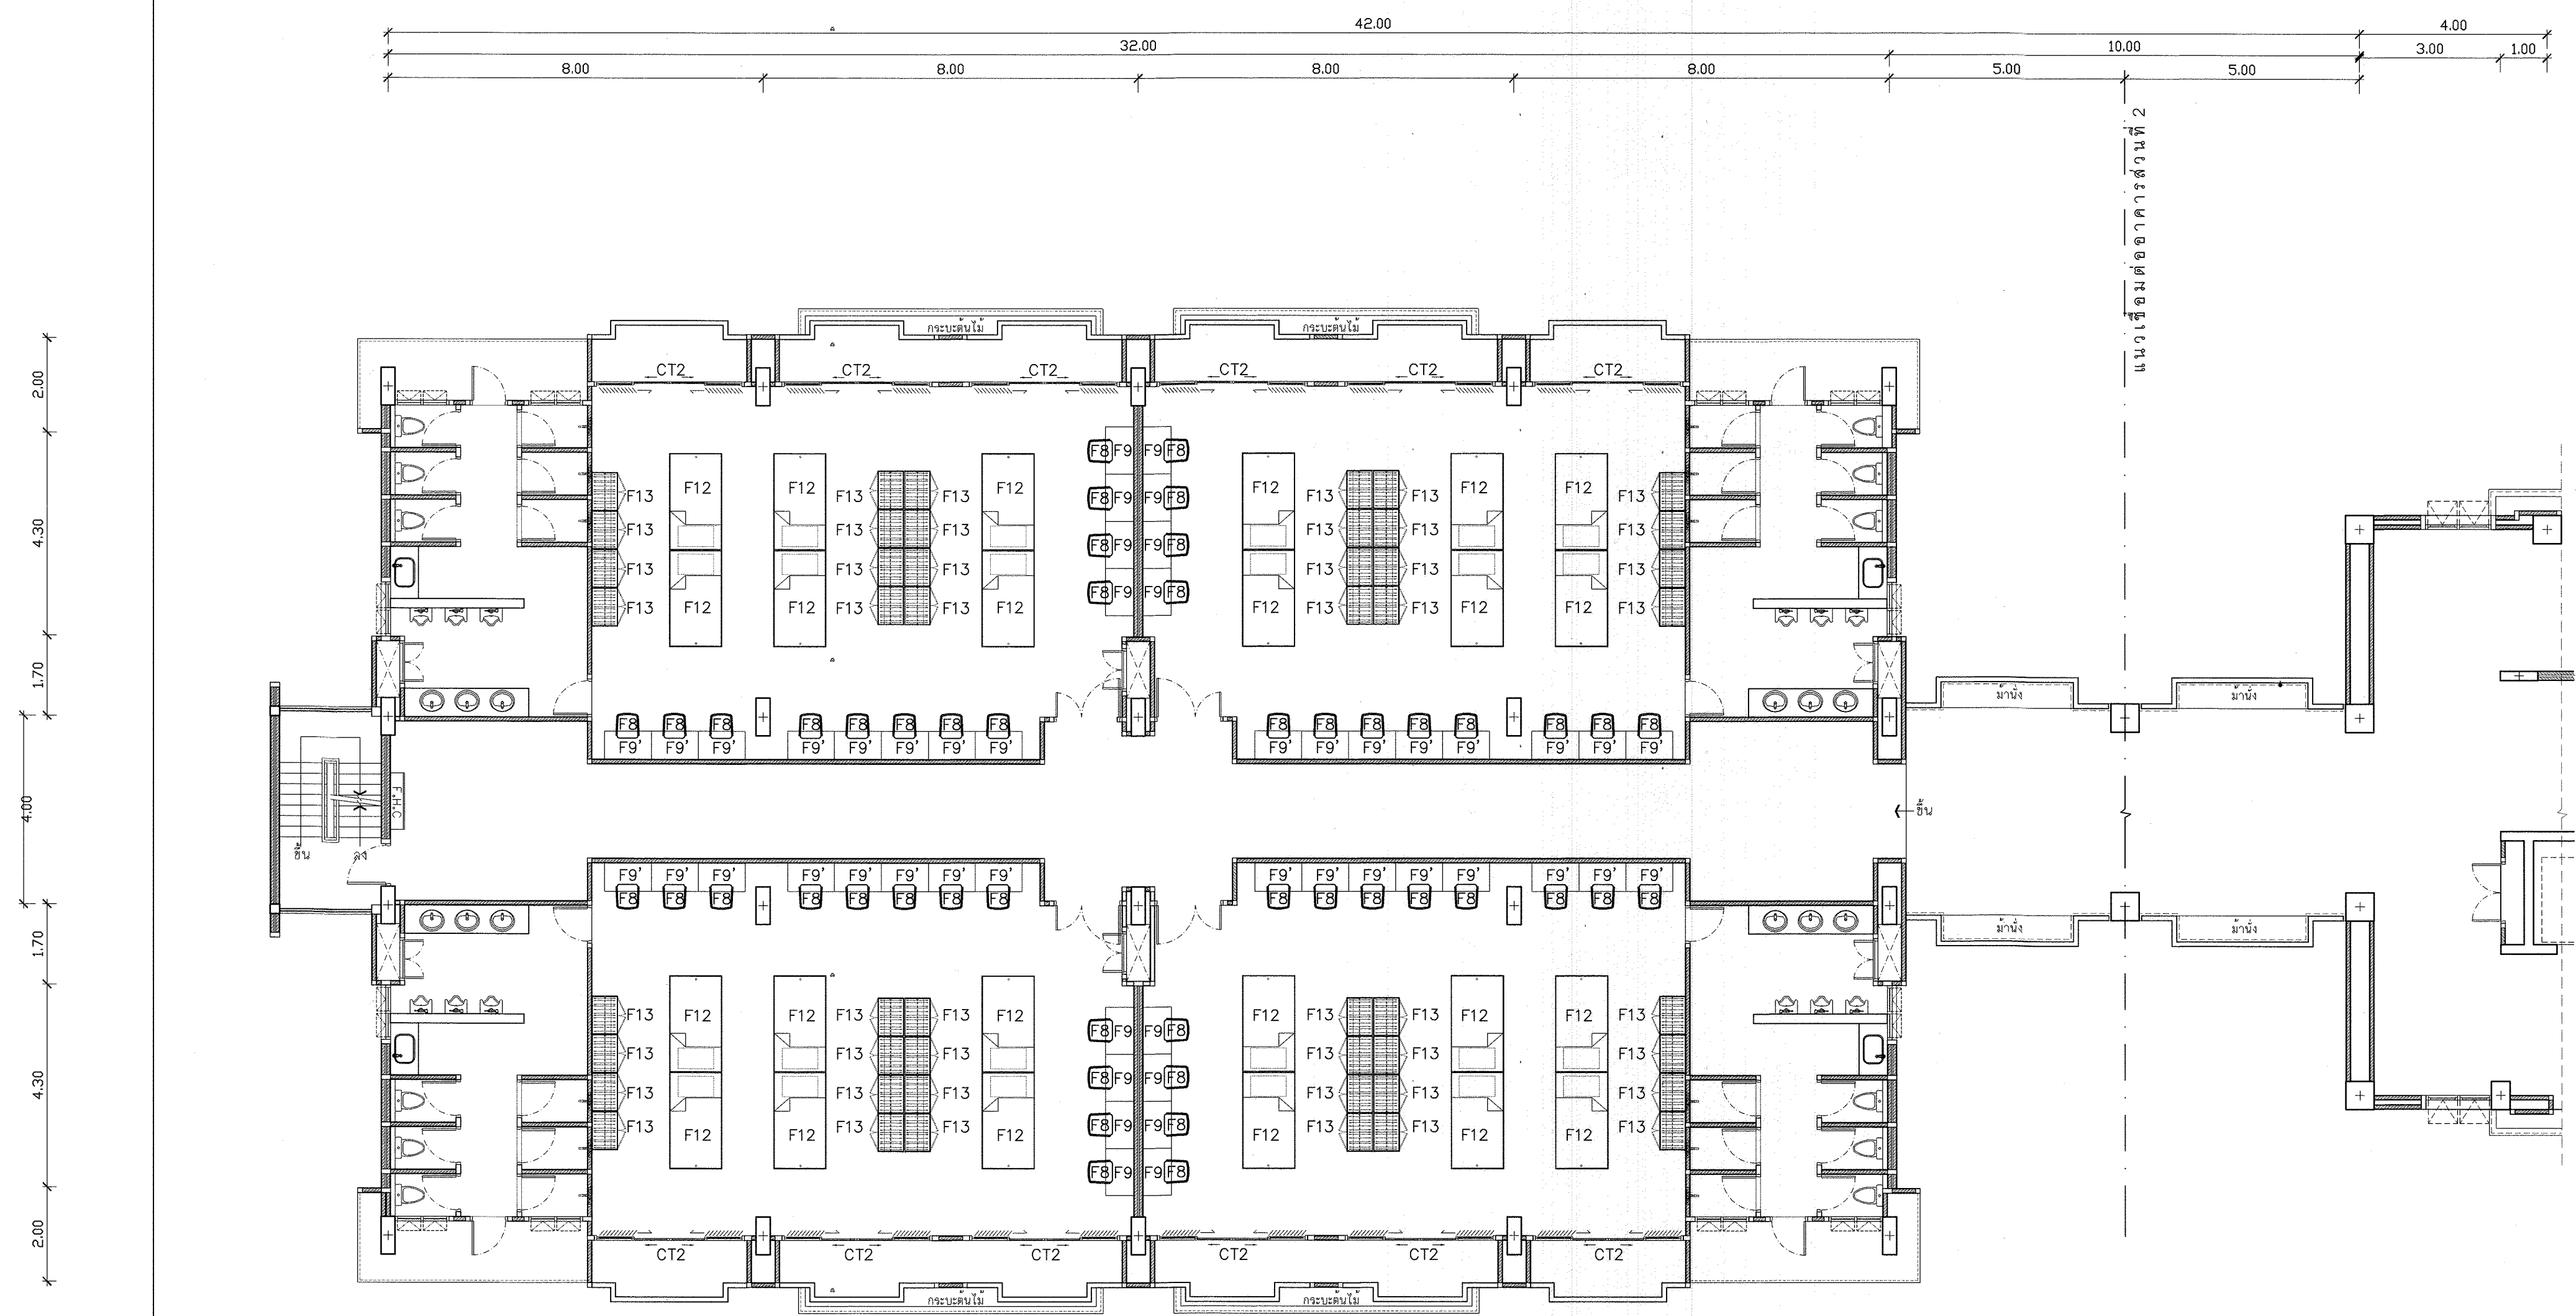

แปลนการจัดวางเฟอร์นิเจอร์หอพักนักเรียนหญิง ชั้นที่ 3-6 ส่วนที่ 1
มาตราส่วน 1 : 100

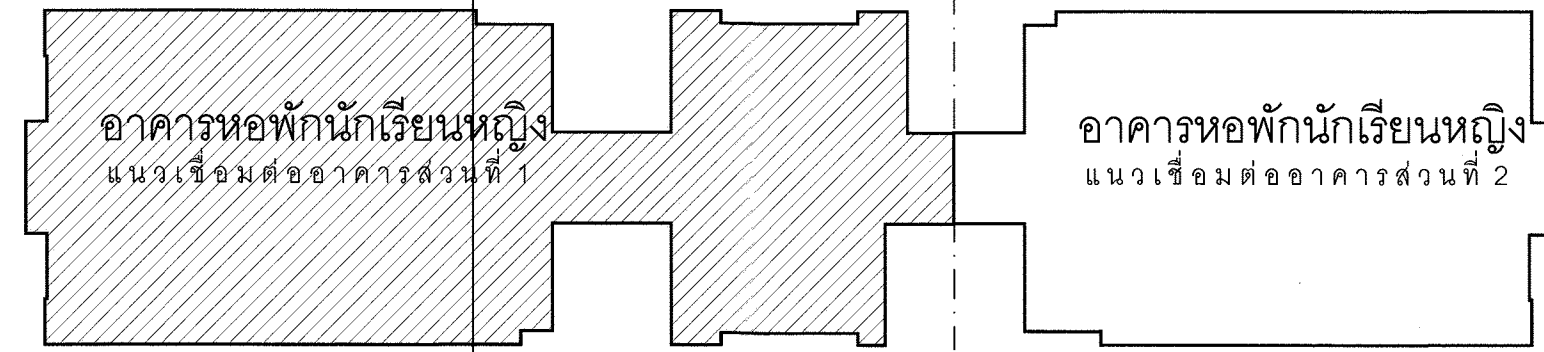

- รายการเฟอร์นิเจอร์
- F8 เก้าอี้เอนกประสงค์ ขนาด 0.45x0.50x0.83 ม (ดูแบบ I-29)
 - F9' โต๊ะเขียนหนังสือ ขนาด 0.90x0.40x1.75 ม (ดูแบบ I-25)
 - F12 เตียงนอน 2 ชั้น ขนาด 1.10x2.00x1.80 ม (ดูแบบ I-29)
 - F13 ตู้เสื้อผ้า ขนาด 0.80x0.55x2.20 ม. (ดูแบบ I-25)
 - CT2 ม่านจับพร้อมอุปกรณ์ ขนาด 3.20x2.40 ม


ขนาดชุดเฟอร์นิเจอร์ที่กำหนดไว้ให้วัดจากหน้างานจริงเป็นหลัก และใช้ขนาดจากสถานที่จริง
ขนาดชุดเฟอร์นิเจอร์ตัวอย่างให้มีความคลาดเคลื่อนได้ประมาณ 3% หรือเป็นไปตามขนาดและมาตรฐานของผู้ผลิต
แบบประตู - หน้าต่าง หากไม่มีระบุไว้ในแบบยกเว้น
(ไม่อ้างอิงกับแบบสถาปัตยกรรมเดิมเป็นหลัก)
รายการพื้น ผนัง เพดาน หากไม่มีระบุไว้ในแบบยกเว้น
(ไม่อ้างอิงกับแบบสถาปัตยกรรมเดิมเป็นหลัก)

กรมโยธาธิการและผังเมือง สำนักสถาปัตยกรรม


แบบ
โครงการตกแต่งภายในอาคารชุดพักอาศัย ศูนย์ศิลปาชีพบางไทรฯ
อ.บางไทร จ. พระนครศรีอยุธยา

กลุ่มงานสถาปัตยกรรม		สถาปนิก
		สถาปนิก
กลุ่มงานวางผังแบบ และงานภูมิสถาปัตยกรรม		หัวหน้างานฯ
		หัวหน้ากลุ่มฯ
กลุ่มงานสถาปัตยกรรมภายใน และวัฒนธรรมศิลป		ภูมิสถาปนิก
		ภูมิสถาปนิก
ฝ่ายเขียนแบบ		หัวหน้ากลุ่มฯ
		ช่างศิลป์
		มีแผนงานฯ
		หัวหน้ากลุ่มฯ
		เขียนแบบ
		สำรวจ
		หัวหน้าฝ่ายฯ

ที่ปรึกษา

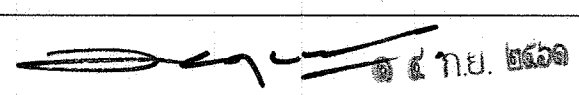ผู้อำนวยการสำนัก  ด. ญ. ๒๕๖๑


สถาปนิกใหญ่

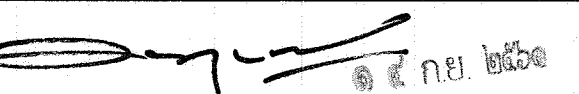อนุมัติ  ด. ญ. ๒๕๖๑
(แทน) อธิปไตย

แสดงแบบ

แปลนการจัดวางเฟอร์นิเจอร์หอพักนักเรียนหญิง ชั้นที่ 3-6 ส่วนที่ 1


มาตราส่วน	1 : 100	เลขที่แบบ	ID-61015
วันเดือนปี	6 ก.ย. 2561	งานที่	จำนวนแผ่น
ใช้แทนแผ่นที่	เลขที่เก็บแบบ	I-16	29

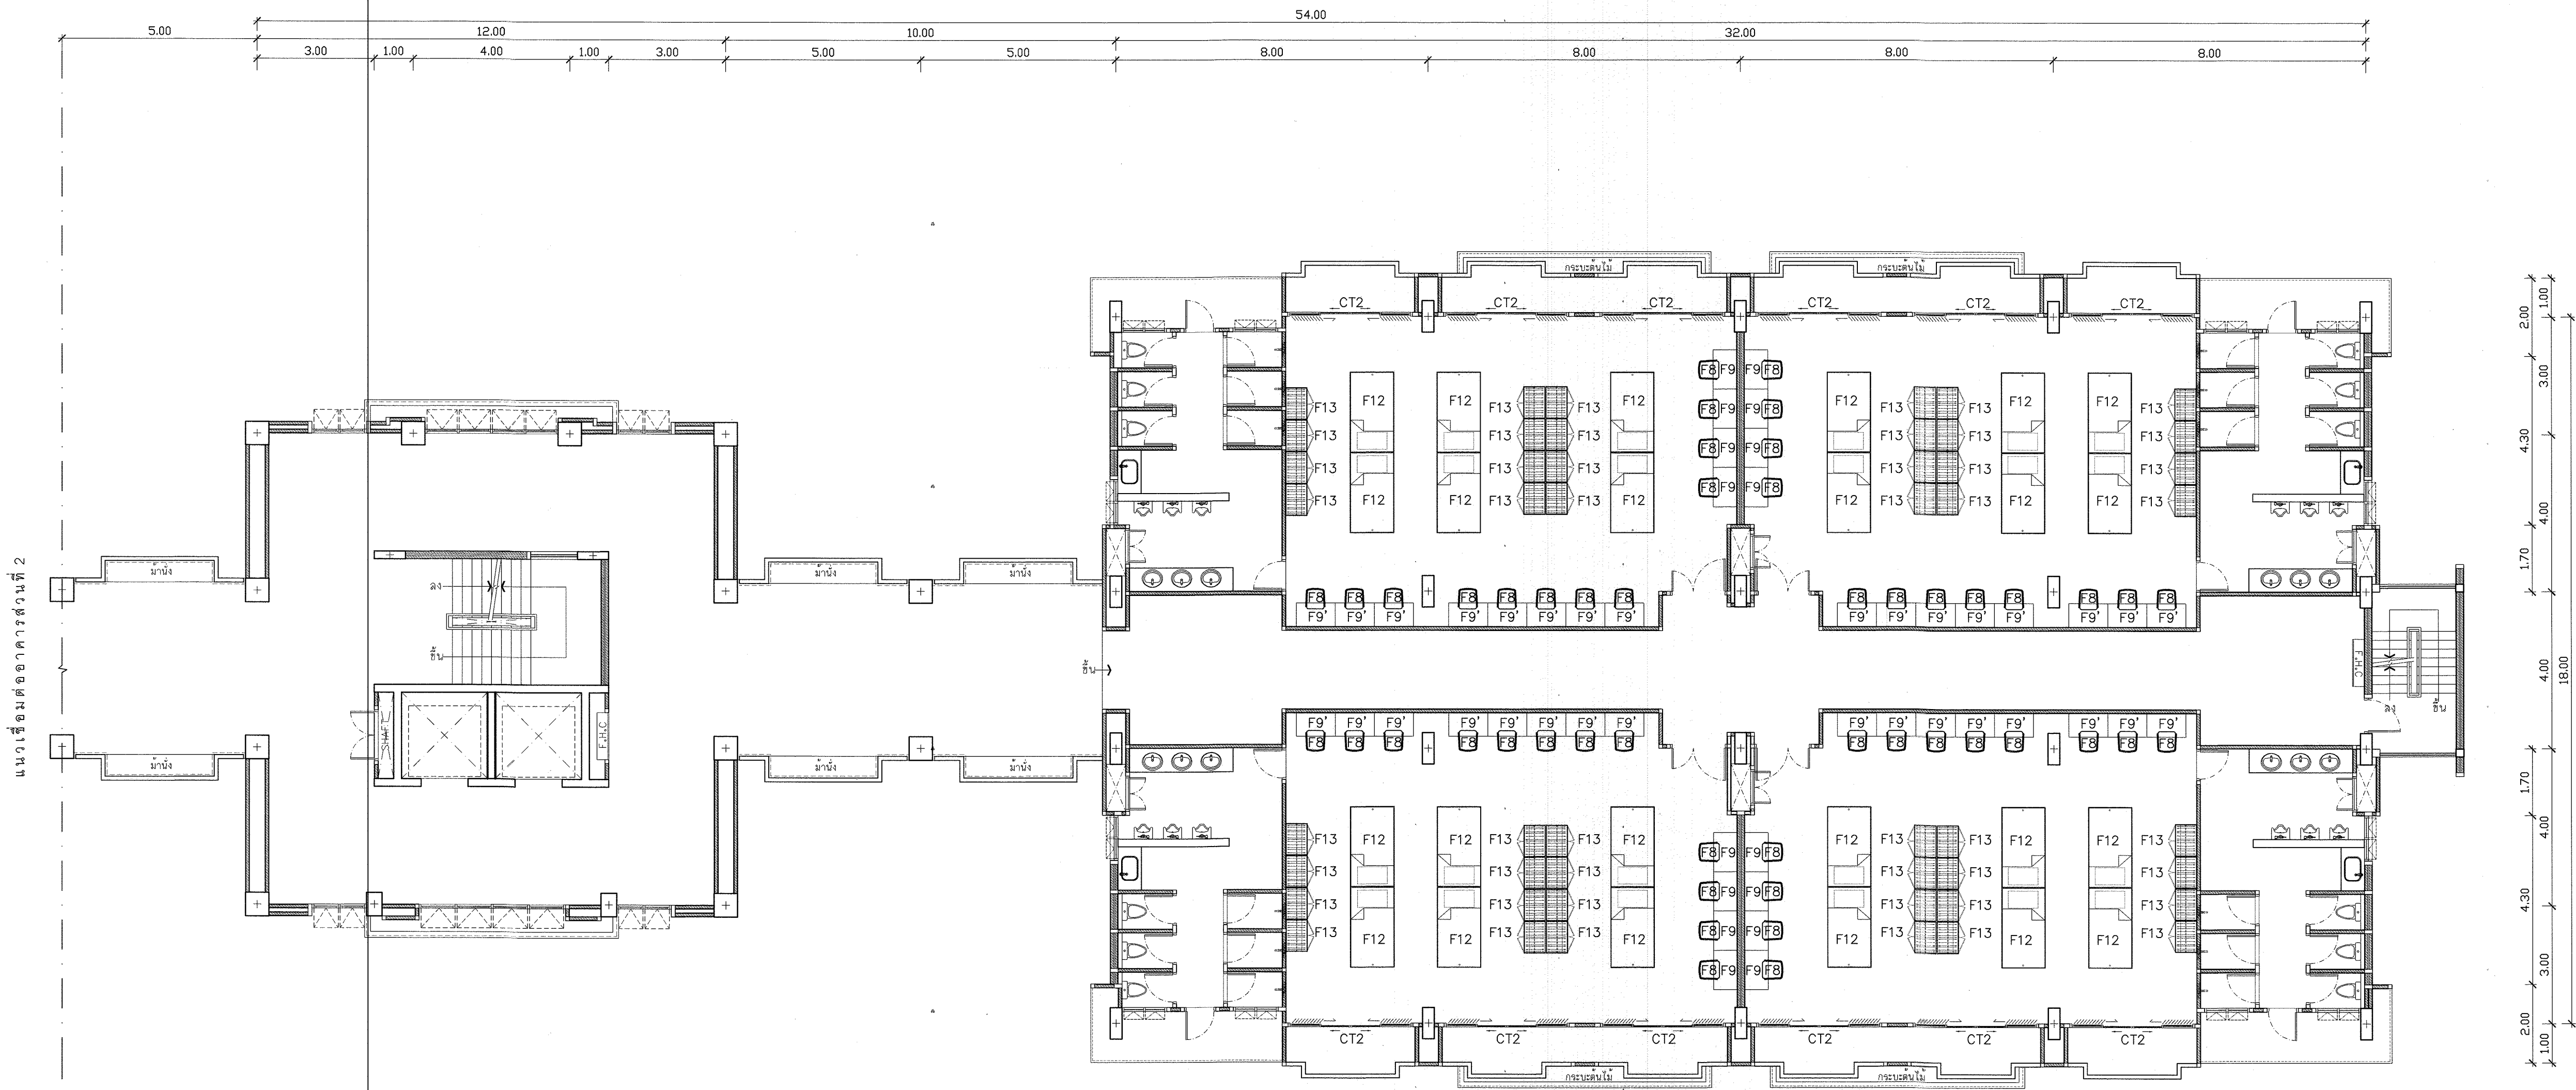

แผนการจัดวางเฟอร์นิเจอร์หอพักนักเรียนหญิง ชั้นที่ 3-6 ส่วนที่ 2
มาตราส่วน 1 : 100

รายการเฟอร์นิเจอร์

- F8 เก้าอี้เอนกประสงค์ ขนาด 0.45x0.50x0.83 ม (ดูแบบ I-29)
F9' โต๊ะเขียนหนังสือ ขนาด 0.90x0.40x1.75 ม (ดูแบบ I-25)
F12 เตียงนอน 2 ชั้น ขนาด 1.10x2.00x1.80 ม (ดูแบบ I-29)
F13 ตู้เสื้อผ้า ขนาด 0.80x0.55x2.20 ม. (ดูแบบ I-25)
CT2 ม้านั่งพร้อมอุปกรณ์ ขนาด 3.20x2.40 ม

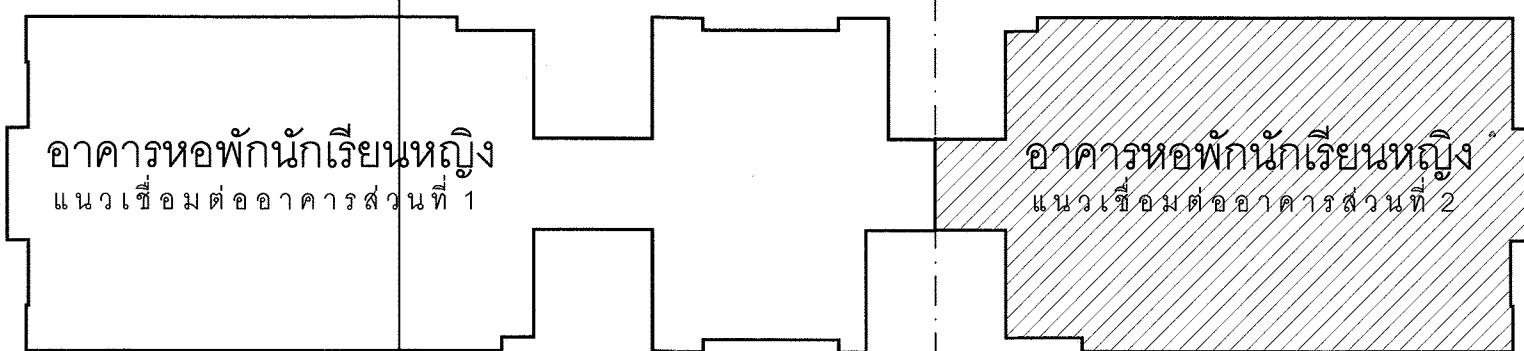

ขนาดครุภัณฑ์ยึดติดกับที่ให้วัดจากหน้างานจริงเป็นหลัก
และใช้ขนาดจากสถานที่จริง
ขนาดครุภัณฑ์ลอยตัวให้มีความคลาดเคลื่อนได้ประมาณ 3%
หรือเป็นไปตามขนาดและมาตรฐานของวัสดุ
แบบประตู - หน้าต่าง หากไม่มีระบุไว้ในแบบยกเว้น
(ให้อ้างอิงกับแบบสถาปัตยกรรมเดิมเป็นหลัก)
รายการพื้น ผนัง เพดาน หากไม่มีระบุไว้ในแบบยกเว้น
(ให้อ้างอิงกับแบบสถาปัตยกรรมเดิมเป็นหลัก)

กรมโยธาธิการและผังเมือง
สำนักสถาปัตยกรรม



แบบ
โครงการตกแต่งภายในอาคารชุดพักอาศัย ศูนย์ศิลปาชีพบางไทรฯ
อ.บางไทร จ.พระนครศรีอยุธยา

กลุ่มงานสถาปัตยกรรม		สถาปนิก
		สถาปนิก
กลุ่มงานช่างไฟฟ้าและงานภูมิสถาปัตยกรรม		หัวหน้างานฯ
		หัวหน้ากลุ่มฯ
กลุ่มงานสถาปัตยกรรมภายในและวิศวกรรมโยธา		ภูมิสถาปนิก
		ภูมิสถาปนิก
ฝ่ายเขียนแบบ		ช่างศิลป์
		วิศวกร
ฝ่ายบริหาร		หัวหน้ากลุ่มฯ
		เขียนแบบ
ฝ่ายบริหาร		สำรวจ
		หัวหน้าฝ่ายฯ

ที่ปรึกษา
ผู้อำนวยการสำนัก ๐๙ กย. ๒๕๖๕
สถาปนิกใหญ่
อนุมัติ ๐๙ กย. ๒๕๖๕
(แทน) อธิบดี

แสดงแบบ
แปลนการจัดวางเฟอร์นิเจอร์หอพักนักเรียนหญิง ชั้นที่ 3-6 ส่วนที่ 2

มาตราส่วน	1 : 100	เลขที่แบบ	ID-61015
วันเดือนปี	6 ต.ย. 2561	แผ่นที่	จำนวนแผ่น
ใช้แทนแผ่นที่	เลขที่เก็บแบบ	I-17	29

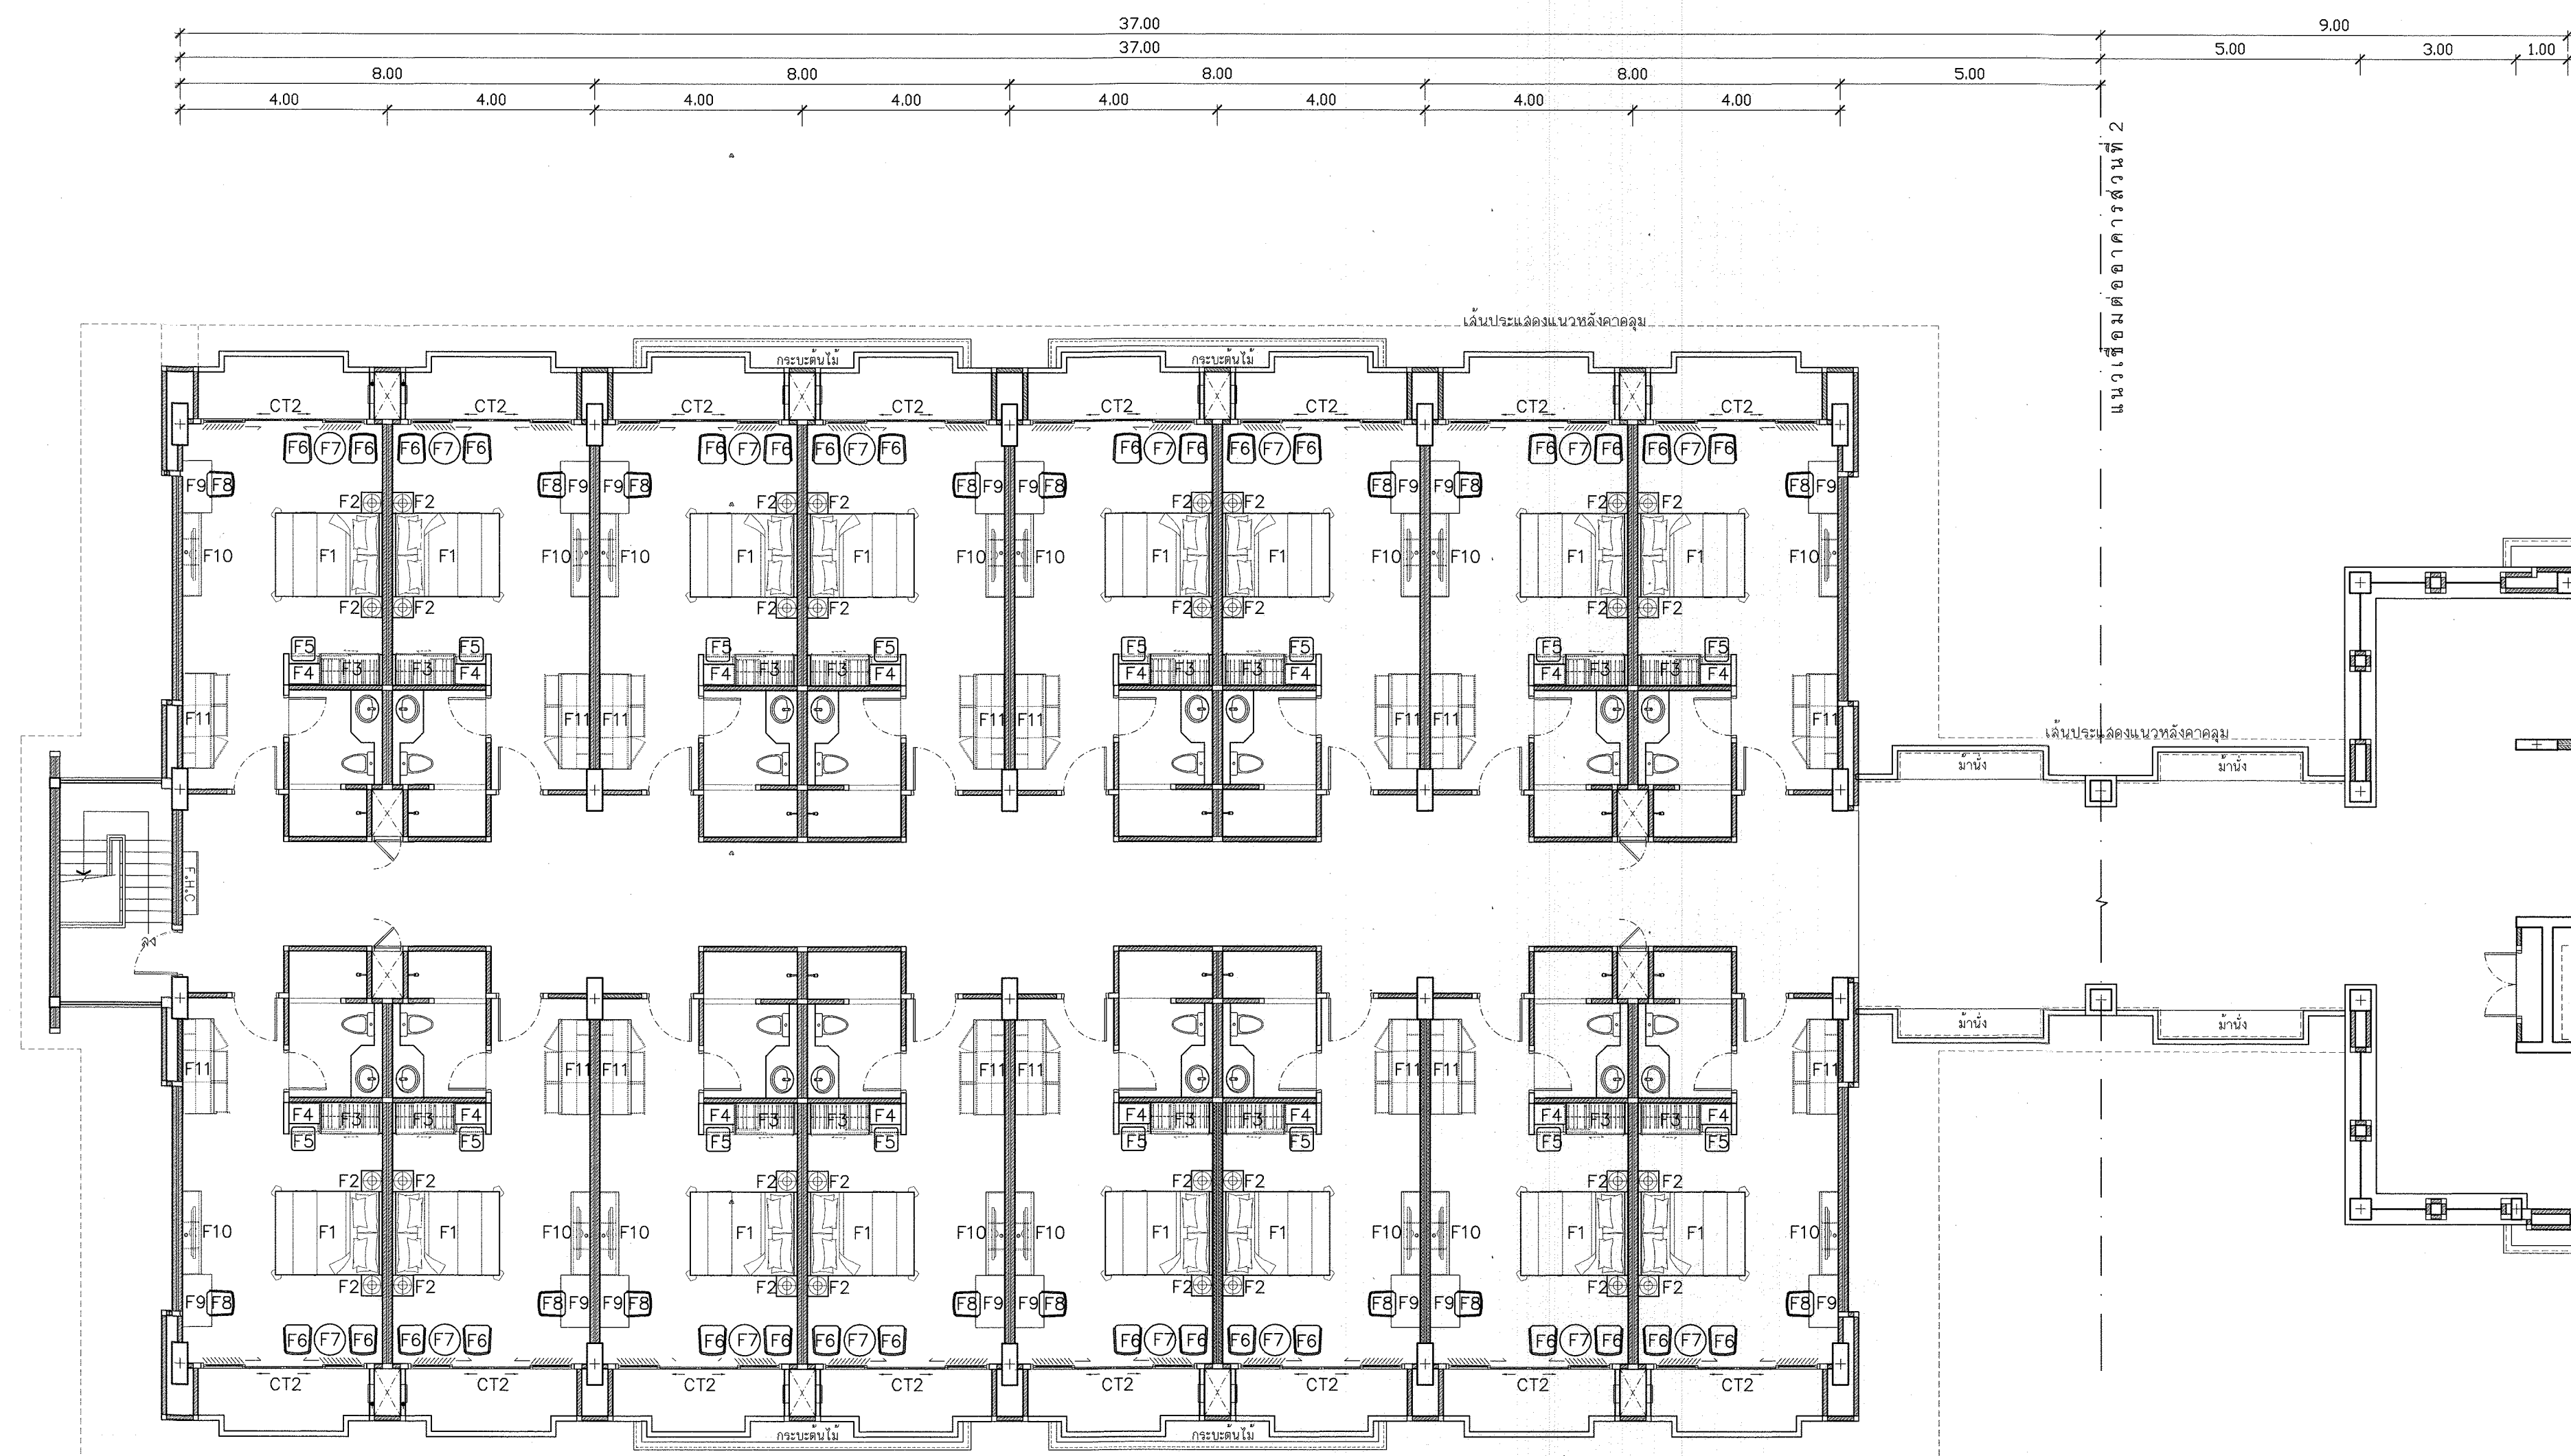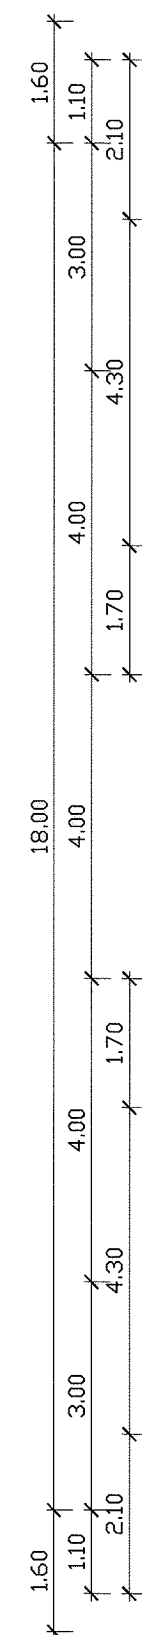


แปลนการจัดวางเฟอร์นิเจอร์หอพักนักเรียนหญิง ชั้นที่ 7 ส่วนที่ 1

มาตราส่วน

1 : 100

รายการเฟอร์นิเจอร์

- F1 เตียงนอนคู่ ขนาด 1.58x2.05x0.90 ม (ดูแบบ I-24)
- F2 โต๊ะข้าง ขนาด 0.45x0.45x0.55 ม (ดูแบบ I-24)
- F3 ตู้เสื้อผ้า ขนาด 1.20x0.60x2.50 ม (ดูแบบ I-24)
- F4 โต๊ะเครื่องแป้ง ขนาด 0.60x0.40x0.15 ม (ดูแบบ I-24)
- F5 สตูนอนประชิด ขนาด 0.46x0.46x0.45 ม (ดูแบบ I-29)
- F6 เก้าอี้พับนอน ขนาด 0.65x0.65x0.80 ม (ดูแบบ I-29)
- F7 โต๊ะกลาง ขนาด ๘ 0.60 ม ความสูง 0.59 ม (ดูแบบ I-29)
- F8 เก้าอี้นอนประชิด ขนาด 0.45x0.50x0.83 ม (ดูแบบ I-29)
- F9 โต๊ะเขียนหนังสือ ขนาด 0.90x0.40x1.75 ม (ดูแบบ I-25)
- F10 ชั้นวางทีวี + ชั้นวางของ ขนาด 1.60x0.30x0.30 ม (ชุดบน) ขนาด 1.60x0.35x0.15 ม (ชุดล่าง) (ดูแบบ I-25)
- F11 ตู้เตียง + ชั้นวางของ ขนาด 1.82x0.60x1.85 ม (ดูแบบ I-25)
- CT2 ม่านจับพร้อมอุปกรณ์ ขนาด 3.20x2.40 ม

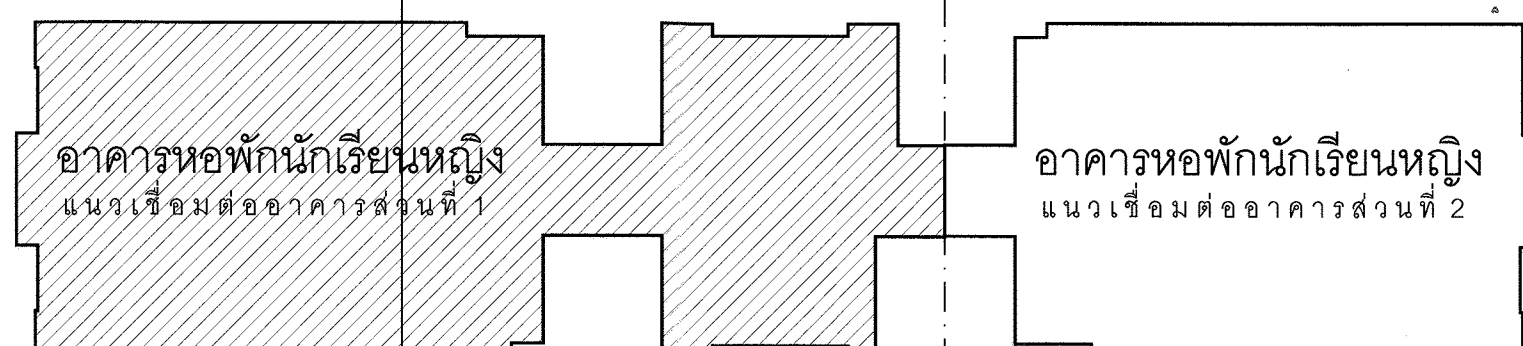

ขนาดคู่มือฯยึดติดกับที่ไว้วัดจากงานจริงเป็นหลัก
และใช้ขนาดจากสถานที่จริง
ขนาดคู่มือฯยึดติดกับที่ไว้วัดจากงานจริงเป็นหลัก
หรือเป็นไปตามขนาดและมาตรฐานของผู้ผลิต
แบบประตู - หน้าต่าง หากไม่มีระบุไว้ในแบบตึกต่าง
(ให้อ้างอิงกับแบบสถาปัตย์กรรมเดิมเป็นหลัก)
รายการพื้น ผืนผ้า เพดาน หากไม่มีระบุไว้ในแบบตึกต่าง
(ให้อ้างอิงกับแบบสถาปัตย์กรรมเดิมเป็นหลัก)


กรมโยธาธิการและผังเมือง
สำนักสถาปัตยกรรม

แบบ
โครงการตึกภายในอาคารชุดพักอาศัย ศูนย์ศิลปาชีพบางไทรฯ
อ.บางไทร จ.พระนครศรีอยุธยา

กลุ่มงานสถาปัตยกรรม		สถาปนิก
		สถาปนิก
กลุ่มงานวางผังแม่บท และงานภูมิสถาปัตยกรรม		หัวหน้ากลุ่มฯ
		ภูมิสถาปนิก
กลุ่มงานสถาปัตยกรรมภายใน และงานศิลป		ภูมิสถาปนิก
		หัวหน้ากลุ่มฯ
ฝ่ายเขียนแบบ	20.6.09.61	ช่างศิลป์
	6.9.61	มีนาคม
ฝ่ายเขียนแบบ	20.6.09.61	หัวหน้ากลุ่มฯ
		เขียนแบบ
ฝ่ายเขียนแบบ		สำรวจ
		หัวหน้าฝ่ายฯ

ที่ปรึกษา	
ผู้อำนวยการสำนัก	ศ. กย. ๒๕๖๑
สถาปนิกใหญ่	
อนุมัติ	ศ. กย. ๒๕๖๑ (แทน) อธิปไตย
แสดงแบบ	
แปลนการจัดวางเฟอร์นิเจอร์หอพักนักเรียนหญิง ชั้นที่ 7 ส่วนที่ 1	

มาตราส่วน	1 : 100	เลขที่แบบ	ID-61015
วันเดือนปี	6 ก.ย. 2561	แผ่นที่	จำนวนแผ่น
ใช้แทนแผ่นที่	เลขที่เก็บแบบ	I-18	29

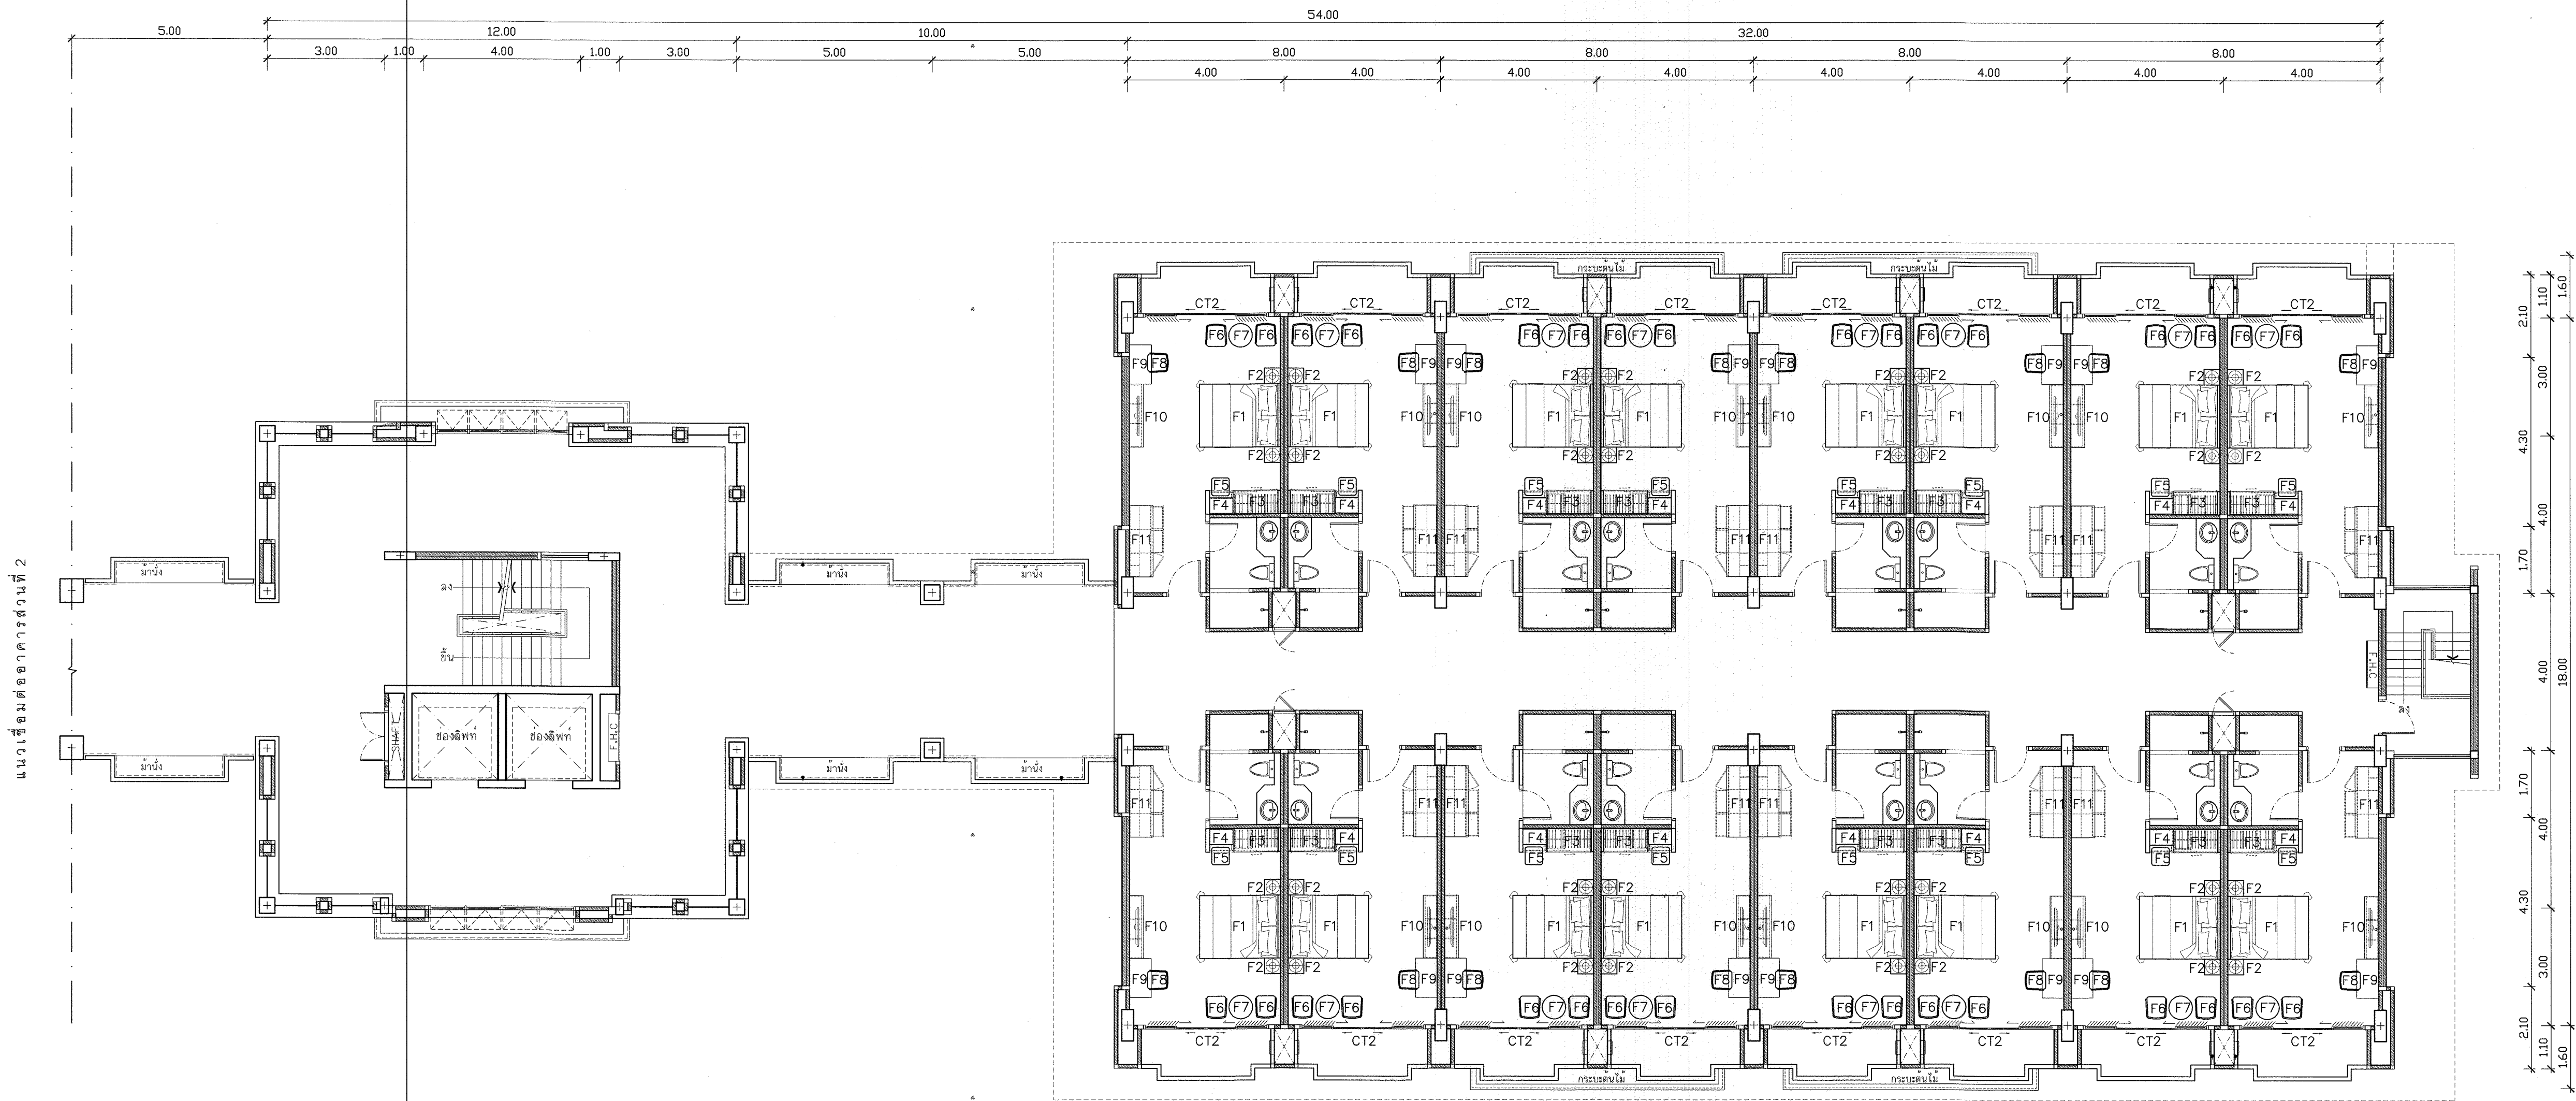

แปลนการจัดวางเฟอร์นิเจอร์หอพักนักเรียนหญิง ชั้นที่ 7 ส่วนที่ 2

มาตราส่วน 1 : 100

รายการเฟอร์นิเจอร์

- F1 เตียงนอนคู่ ขนาด 1.58x2.05x0.90 ม (ดูแบบ I-24)
- F2 โต๊ะข้าง ขนาด 0.45x0.45x0.55 ม (ดูแบบ I-24)
- F3 ตู้เสื้อผ้า ขนาด 1.20x0.60x2.50 ม (ดูแบบ I-24)
- F4 โต๊ะเครื่องแป้ง ขนาด 0.60x0.40x0.15 ม (ดูแบบ I-24)
- F5 สตูลอนกประสงค์ ขนาด 0.46x0.46x0.45 ม (ดูแบบ I-29)
- F6 เก้าอี้พับซ้อน ขนาด 0.65x0.65x0.80 ม (ดูแบบ I-29)
- F7 โต๊ะกลาง ขนาด ๘ 0.60 ม ความสูง 0.59 ม (ดูแบบ I-29)
- F8 เก้าอี้ลอนกประสงค์ ขนาด 0.45x0.50x0.83 ม (ดูแบบ I-29)
- F9 โต๊ะเขียนหนังสือ ขนาด 0.90x0.40x1.75 ม (ดูแบบ I-25)
- F10 ชั้นวางทีวี + ชั้นวางของ ขนาด 1.60x0.30x0.30 ม (ชุดบน) ขนาด 1.60x0.35x0.15 ม (ชุดล่าง) (ดูแบบ I-25)
- F11 ตู้เตียง + ชั้นวางของ ขนาด 1.82x0.60x1.85 ม (ดูแบบ I-25)
- CT2 ม่านจับพร้อมอุปกรณ์ ขนาด 3.20x2.40 ม

ขนาดคู่มือที่ติดกับที่ให้วัดจากหน้างานจึงเป็นหลัก
และใช้ขนาดจากสถานที่จริง
ขนาดคู่มือที่ติดกับที่ให้วัดจากหน้างานจึงเป็นหลัก
หรือเป็นไปตามขนาดและมาตรฐานของผู้ผลิต
แบบประตู - หน้าต่าง หากไม่มีระบุไว้ในแบบตกแต่ง
(ให้อ้างอิงกับแบบสถาปัตย์โดยกรมเป็นหลัก)
รายการพื้น ผนัง เพดาน หากไม่มีระบุไว้ในแบบตกแต่ง
(ให้อ้างอิงกับแบบสถาปัตย์โดยกรมเป็นหลัก)

กรมโยธาธิการและผังเมือง
สำนักสถาปัตยกรรม


แบบ
โครงการตกแต่งภายในอาคารชุดพักอาศัย ศูนย์ศิลปาชีพบางไทรฯ
อ.บางไทร จ.พระนครศรีอยุธยา

กลุ่มงานสถาปัตยกรรม		สถาปนิก
		สถาปนิก
กลุ่มงานวางผังเมือง		หัวหน้างาน
		หัวหน้ากลุ่ม
กลุ่มงานภูมิสถาปัตย์		ภูมิสถาปนิก
		ภูมิสถาปนิก
ฝ่ายเขียนแบบ		หัวหน้ากลุ่ม
		ช่างศิลป์
ฝ่ายเขียนแบบ		มีแผนการ
		หัวหน้ากลุ่ม
ฝ่ายเขียนแบบ		เขียนแบบ
		สำรวจ
ฝ่ายเขียนแบบ		หัวหน้าฝ่าย
		หัวหน้าฝ่าย

ที่ปรึกษา	
ผู้อำนวยการสำนัก	กย. ๒๕๖๓
สถาปนิกใหญ่	
อนุมัติ	กย. ๒๕๖๓ (แทน) อธิปไตย
แสดงแบบ	

แปลนการจัดวางเฟอร์นิเจอร์หอพักนักเรียนหญิง ชั้นที่ 7 ส่วนที่ 2

มาตราส่วน	1 : 100	เลขที่แบบ	ID-61015
วันเดือนปี	6 กย 2561	แผ่นที่	จำนวนแผ่น
ใช้แทนแผ่นที่	เลขที่เก็บแบบ	I-19	29

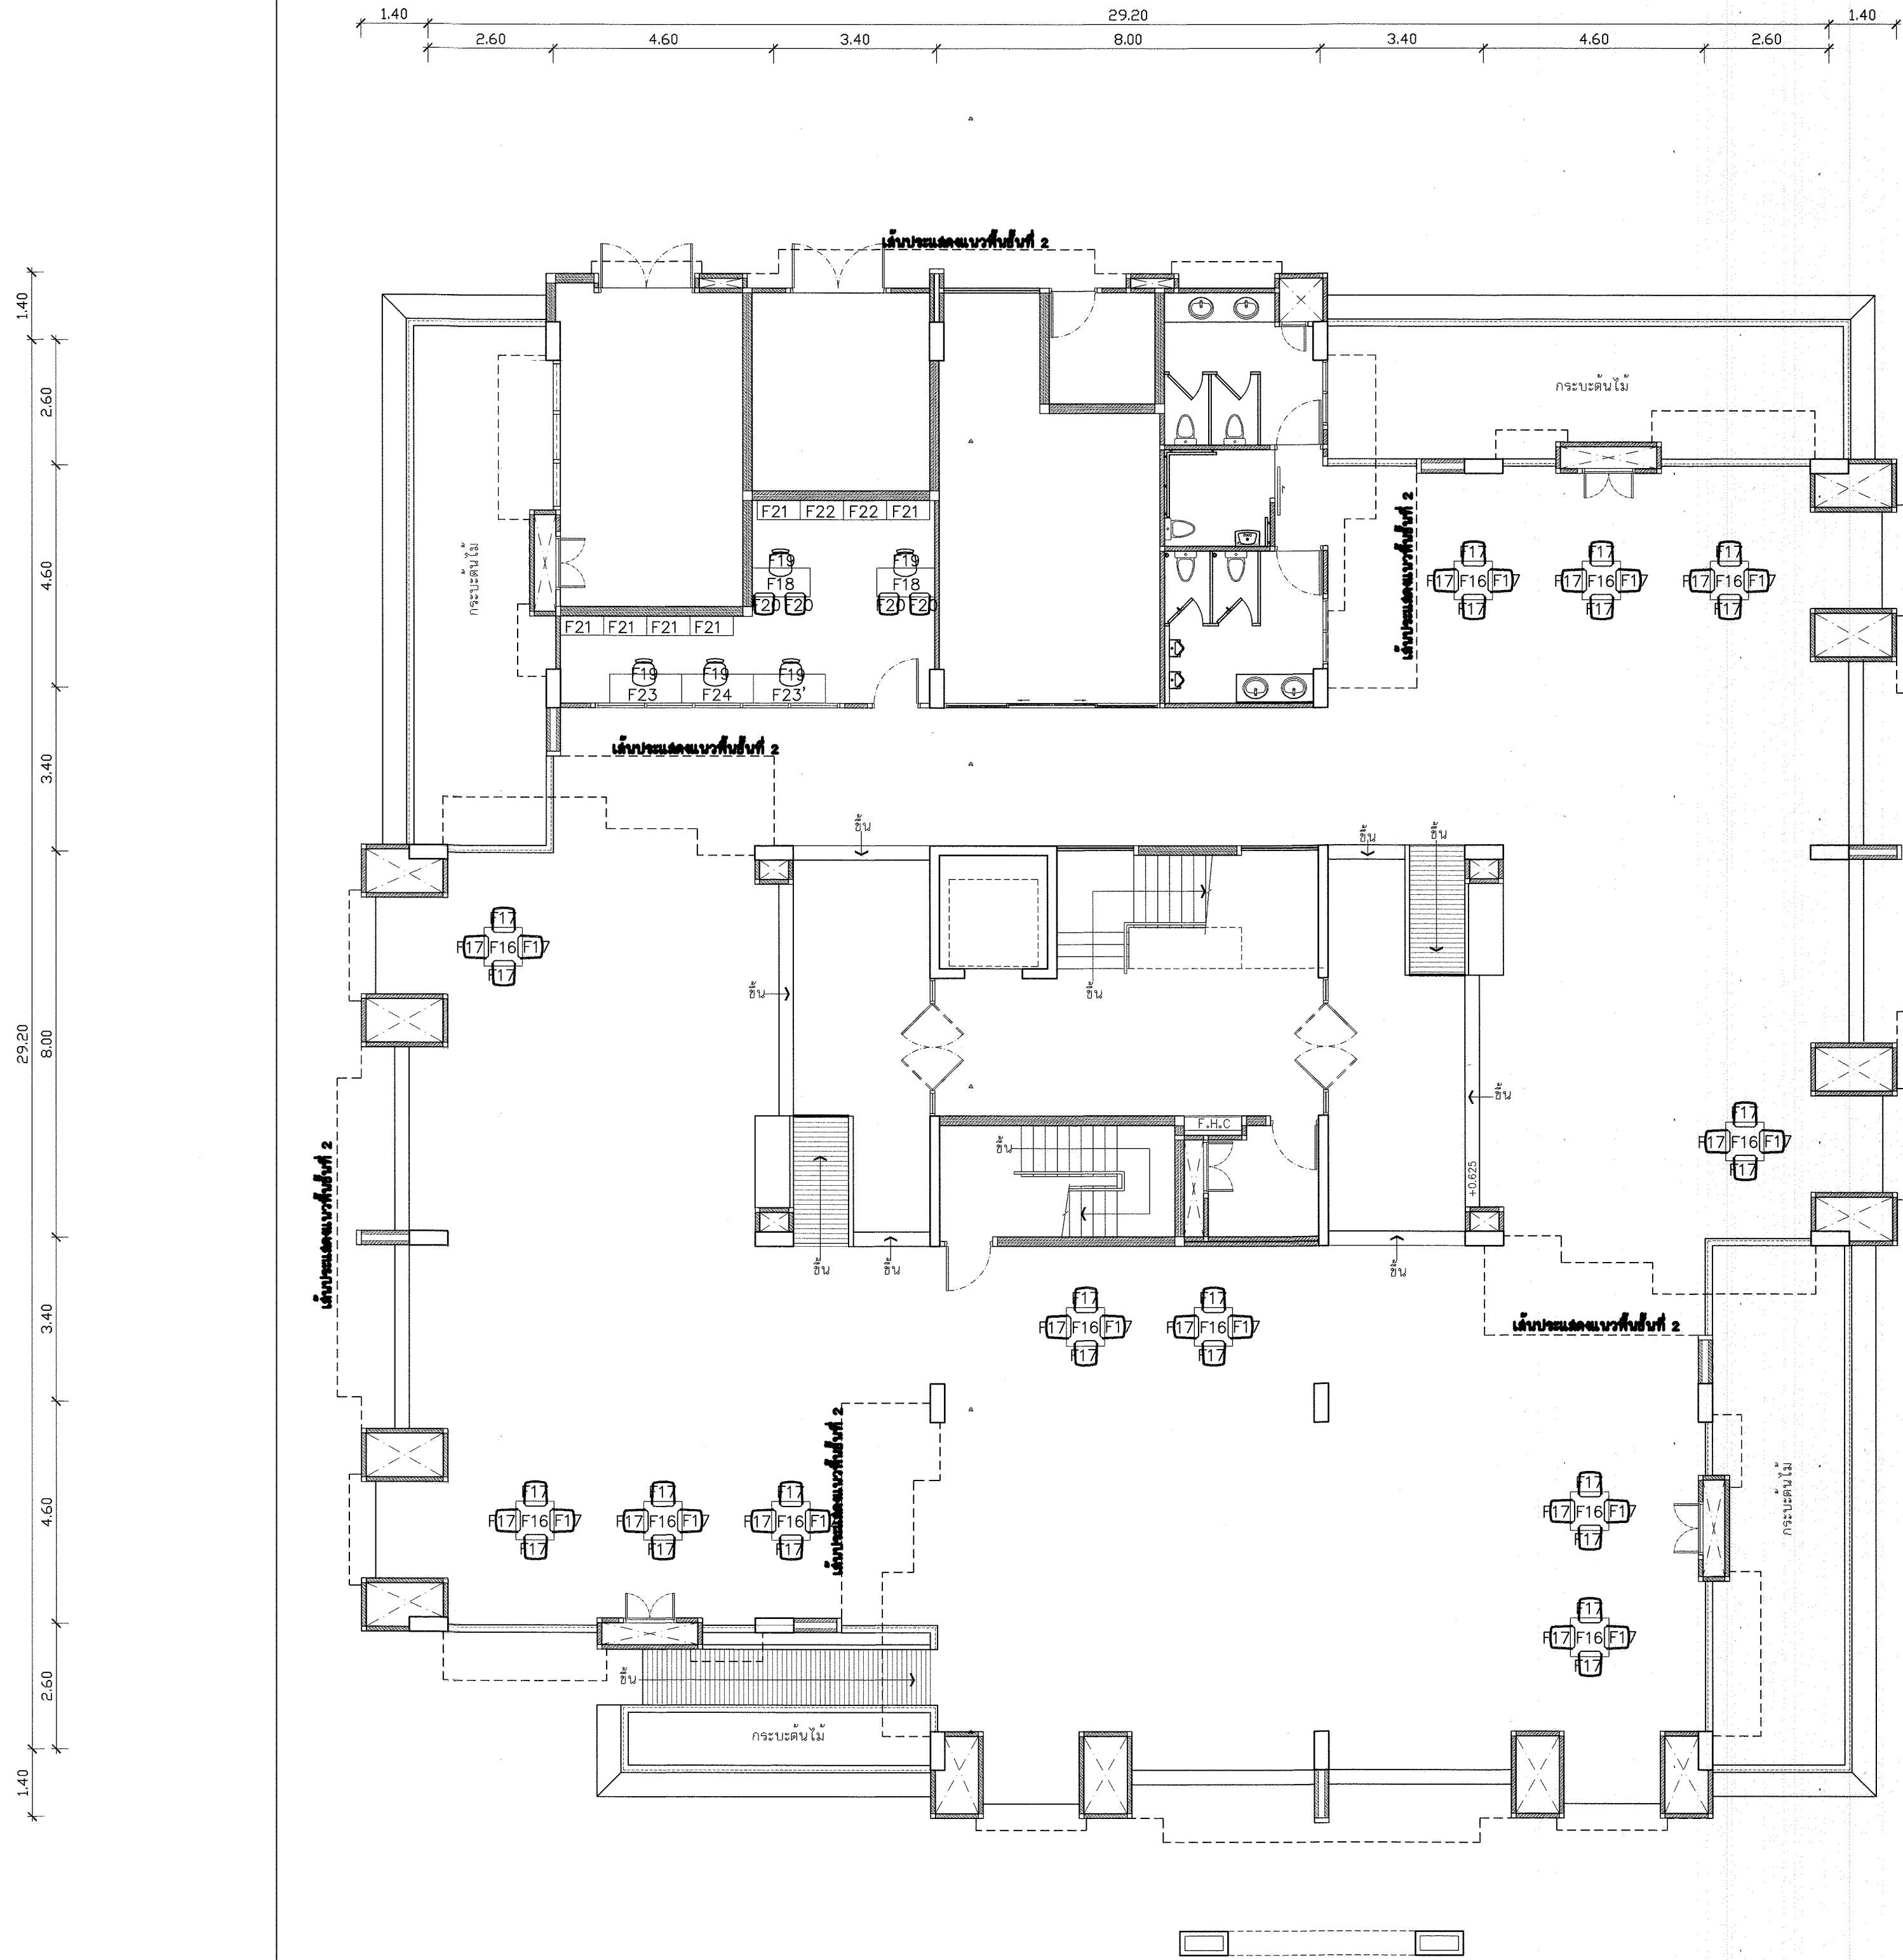

แผนการจัดวางเฟอร์นิเจอร์หอพักอาจารย์ ชั้นที่ 1

มาตราส่วน

1 : 100

รายการเฟอร์นิเจอร์

- F16 โต๊ะเอนกประสงค์ ขนาด 0.80x0.80x0.75 ม (ดูแบบ I-29)
F17 เก้าอี้เอนกประสงค์ ขนาด 0.41x0.58x0.89 ม (ดูแบบ I-29)
F18 โต๊ะทำงาน ขนาด 0.60x1.20x0.75 ม (ดูแบบ I-29)
F19 เก้าอี้ทำงาน ขนาด 0.59x0.56x0.95 ม (ดูแบบ I-29)
F20 เก้าอี้ทำงานผู้มาติดต่อ ขนาด 0.52x0.65x0.90 ม (ดูแบบ I-29)
F21 ตู้เก็บเอกสารสูง ขนาด 0.90x0.40x1.56 ม (ดูแบบ I-29)
F22 ตู้เก็บเอกสารเตี้ย ขนาด 0.80x0.40x0.81 ม (ดูแบบ I-29)
F23 (ด้านซ้าย) 23' (ด้านขวา) โต๊ะเคาน์เตอร์ให้บริการ ขนาด 1.50x0.60x0.75 ม (ดูแบบ I-26)
F24 โต๊ะเคาน์เตอร์ให้บริการ ขนาด 1.50x0.60x0.75 ม (ดูแบบ I-26)

ขนาดรูปถ่ายติดกับที่ให้วัดจากหน้างานจริงเป็นหลัก
และใช้ขนาดจากสถานที่จริง
ขนาดรูปถ่ายติดกับที่ให้วัดจากหน้างานจริงเป็นหลัก
หรือเป็นไปตามขนาดและมาตรฐานของผู้ผลิต
แบบประตู - หน้าต่าง หากไม่มีระบุไว้ในแบบตกแต่ง
(ให้อ้างอิงกับแบบสถาปัตย์กรรมเดิมเป็นหลัก)
รายการพื้น ผนัง เพดาน หากไม่มีระบุไว้ในแบบตกแต่ง
(ให้อ้างอิงกับแบบสถาปัตย์กรรมเดิมเป็นหลัก)


กรมโยธาธิการและผังเมือง
สำนักสถาปัตยกรรม

แบบ		
โครงการตกแต่งภายในอาคารชุดพักอาศัย ศูนย์ศิลปาชีพบางไทรฯ		
อ.บางไทร จ.พระนครศรีอยุธยา		
กลุ่มงานสถาปัตยกรรม		สถาปนิก
		สถาปนิก
		หัวหน้างานฯ
		หัวหน้ากลุ่มฯ
กลุ่มงานวางผังเมือง และงานภูมิสถาปัตยกรรม		ภูมิสถาปนิก
		ภูมิสถาปนิก
		หัวหน้ากลุ่มฯ
		หัวหน้ากลุ่มฯ
กลุ่มงานสถาปัตยกรรมภายใน และมัณฑนศิลป์	20-6-09-61	ช่างศิลป์
	6-09-61	มัณฑนการ
	6-09-61	หัวหน้ากลุ่มฯ
	6-09-61	หัวหน้ากลุ่มฯ
ฝ่ายเขียนแบบ		เขียนแบบ
		สำรวจ
		หัวหน้าฝ่ายฯ
		หัวหน้าฝ่ายฯ

ที่ปรึกษา	
ผู้อำนวยการสำนัก	ด.กย. ๒๕๖๑
สถาปนิกใหญ่	
อนุมัติ	ด.กย. ๒๕๖๑ (แทน) อธิบดี
แสดงแบบ	

แผนการจัดวางเฟอร์นิเจอร์หอพักอาจารย์ ชั้นที่ 1

มาตราส่วน	1 : 100	เลขที่แบบ	ID-61015
วันเดือนปี	6 ก.ย 2561	แผ่นที่	จำนวนแผ่น
ใช้แทนแผ่นที่	เลขที่เก็บแบบ	I-20	29

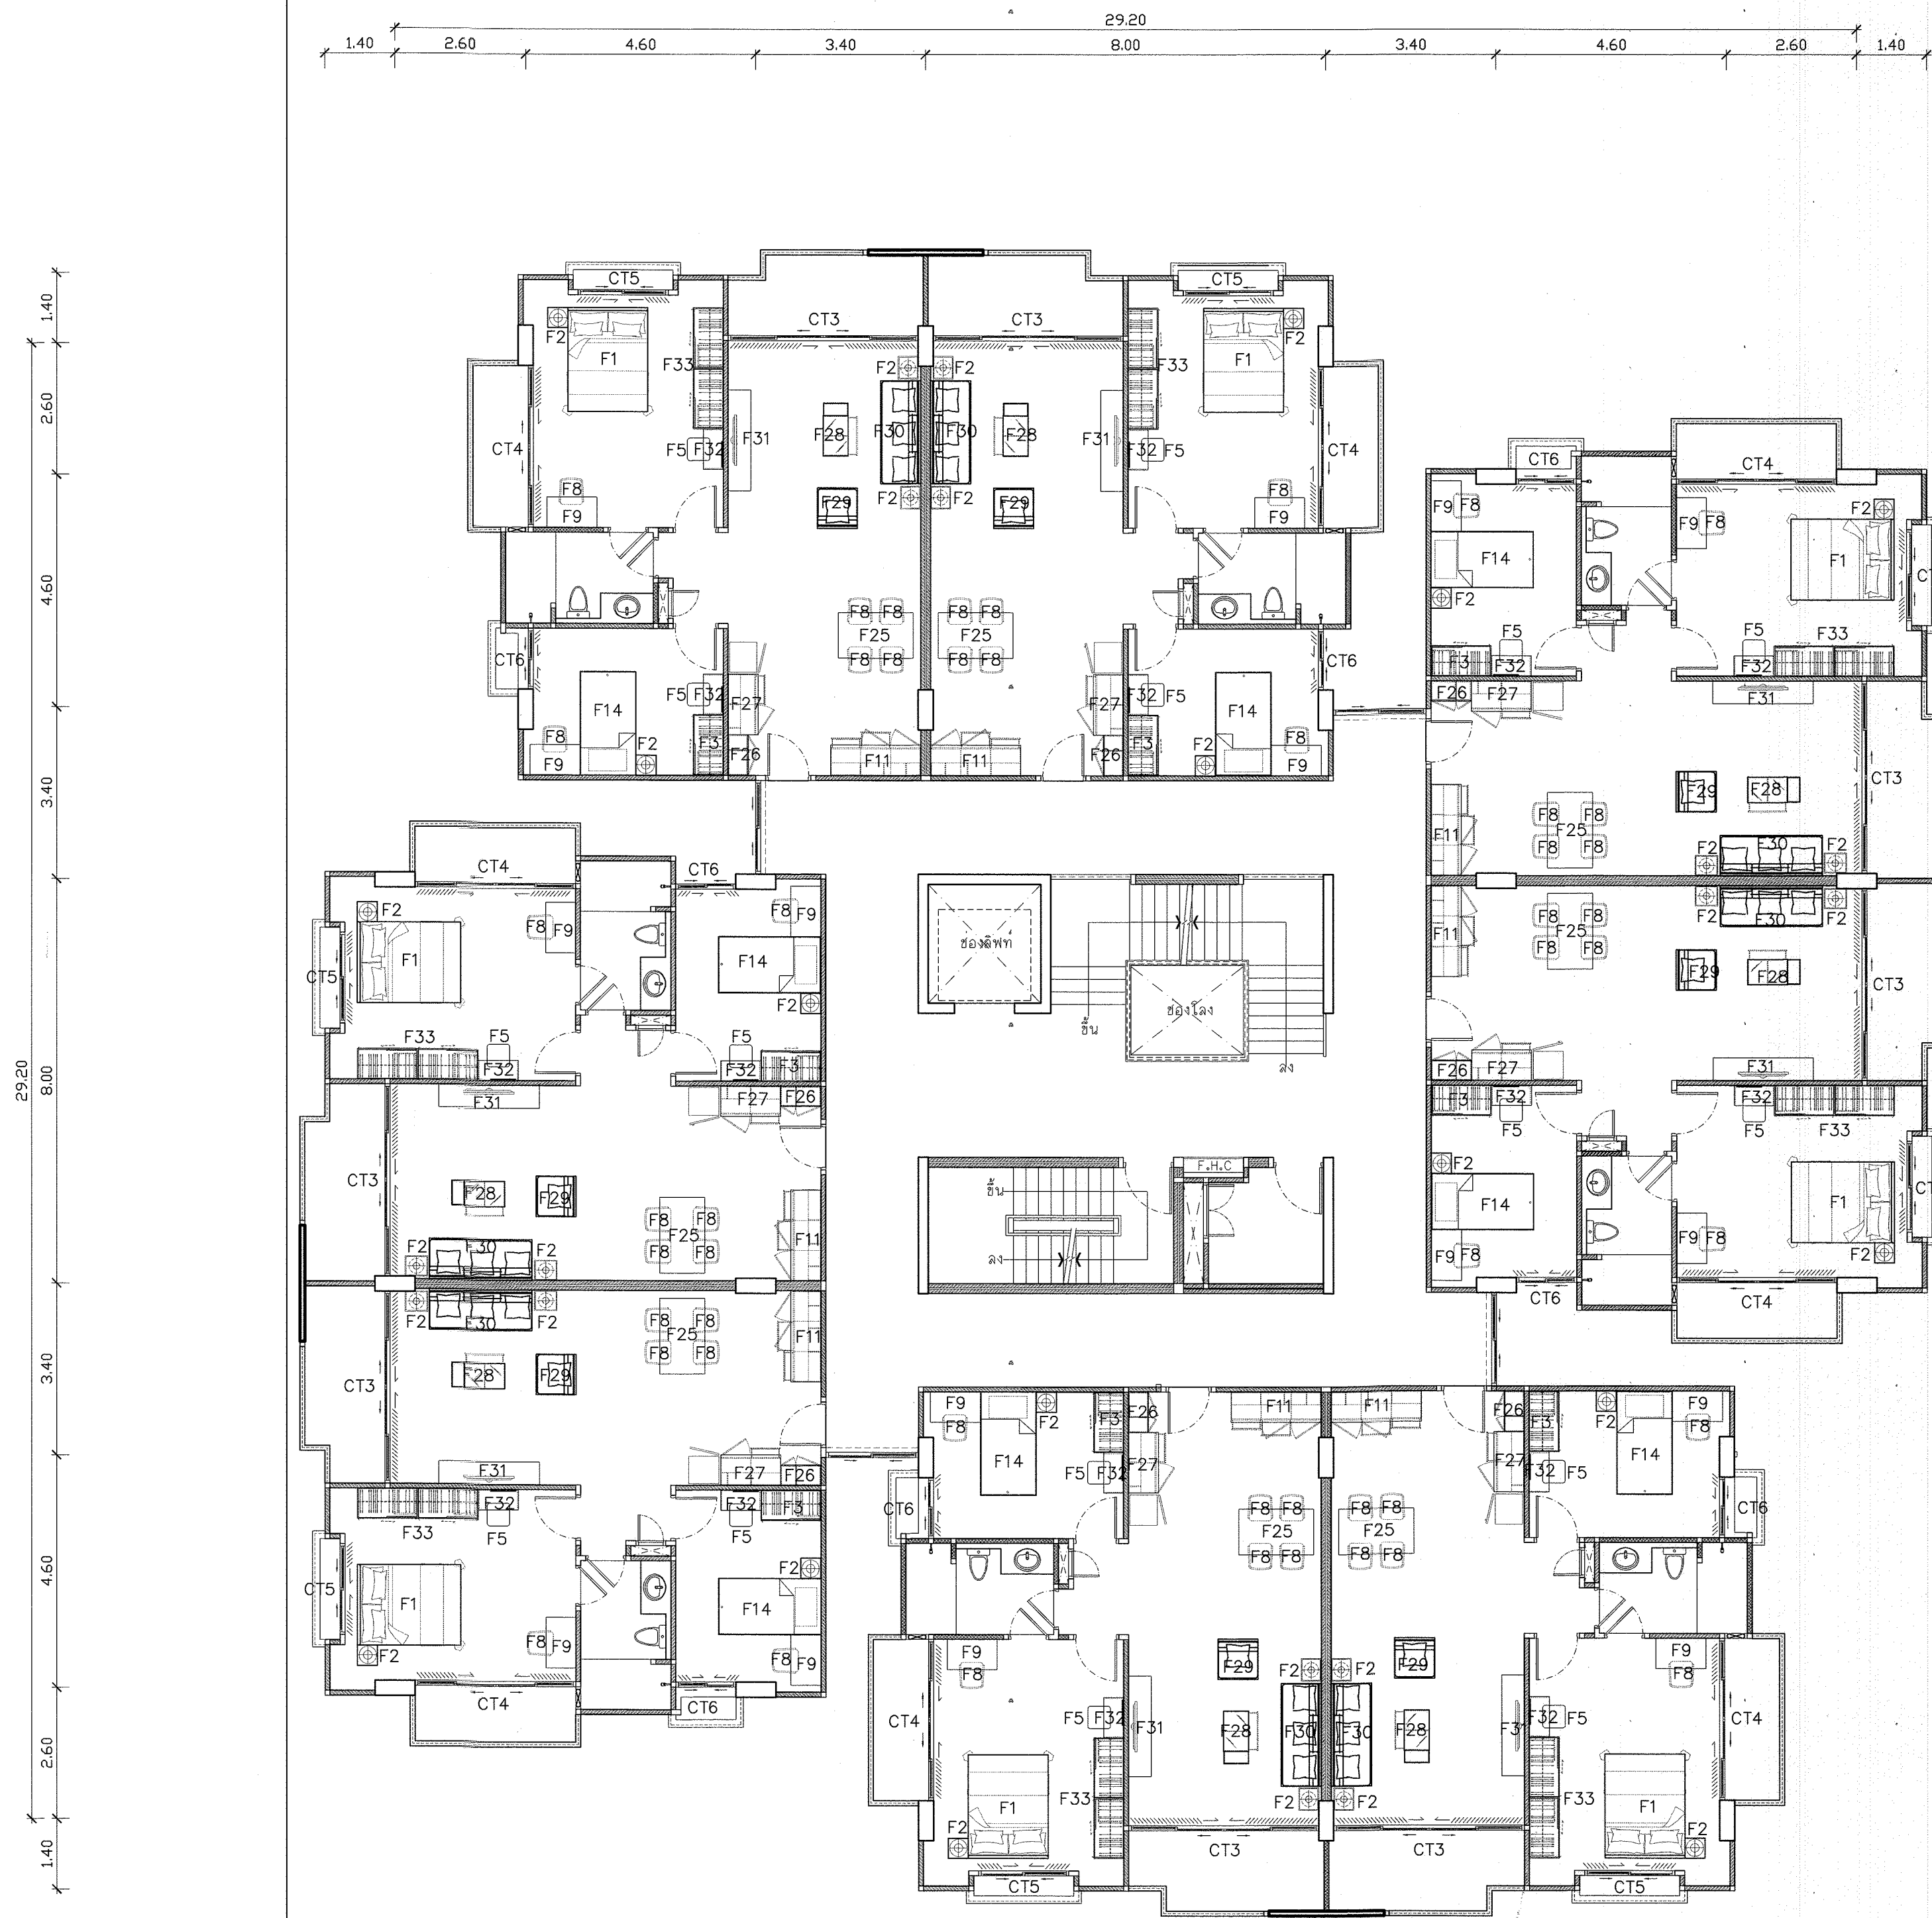

แปลนการจัดวางเฟอร์นิเจอร์หอพักอาจารย์ ชั้นที่ 2
มาตราส่วน 1 : 100

รายการเฟอร์นิเจอร์

- F1 เตียงนอนคู่ ขนาด 1.58x2.05x0.90 ม (ดูแบบ I-24)
- F2 โต๊ะข้าง ขนาด 0.45x0.45x0.55 ม (ดูแบบ I-24)
- F3 ตู้เสื้อผ้า ขนาด 1.20x0.60x2.50 ม (ดูแบบ I-24)
- F5 สตูดอนกประสงค์ ขนาด 0.46x0.46x0.45 ม (ดูแบบ I-29)
- F8 เก้าอี้เอนกประสงค์ ขนาด 0.45x0.50x0.83 ม (ดูแบบ I-29)
- F9 โต๊ะเขียนหนังสือ ขนาด 0.90x0.40x1.75 ม (ดูแบบ I-25)
- F11 ตู้เตียง + ชั้นวางของ ขนาด 1.82x0.60x1.85 ม (ดูแบบ I-25)
- F14 เตียงนอนเดี่ยว ขนาด 1.12x2.05x0.90 ม (ดูแบบ I-29)
- F25 โต๊ะรับประทานอาหาร ขนาด 0.90x1.50x0.75 ม (ดูแบบ I-29)
- F26 ตู้เก็บรองเท้า ขนาด 0.80x0.40x1.50 ม (ดูแบบ I-26)
- F27 ตู้เก็บกระเป๋า ขนาด 1.20x0.60x0.90 ม (ดูแบบ I-27)
- F28 โต๊ะกลาง ขนาด 1.05x0.50x0.40 ม (ดูแบบ I-27)
- F29 โซฟาเดี่ยว ขนาด 0.83x0.87x0.88 ม (ดูแบบ I-29)
- F30 โซฟา 3 ที่นั่ง ขนาด 2.04x0.87x0.88 ม (ดูแบบ I-29)
- F31 ชั้นวางทีวี ขนาด 2.00x0.40x0.40 ม ชั้นวางของ ขนาด 2.00x0.25x0.40 ม (ดูแบบ I-27)
- F32 โต๊ะเครื่องแป้ง ขนาด 0.80x0.40x1.75 ม (ดูแบบ I-27)
- F33 ตู้เสื้อผ้า ขนาด 2.30x0.60x2.50 ม (ดูแบบ I-28)
- CT3 ม่านจีบพร้อมอุปกรณ์ ขนาด 3.80x2.40 ม
- CT4 ม่านจีบพร้อมอุปกรณ์ ขนาด 3.20x2.40 ม
- CT5 ม่านจีบพร้อมอุปกรณ์ ขนาด 2.40x1.80 ม
- CT6 ม่านจีบพร้อมอุปกรณ์ ขนาด 2.35x1.20 ม

ขนาดคู่มือที่ติดกับที่ไว้ติดจากงานจริงเป็นหลัก
และใช้ขนาดจากสถานที่จริง
ขนาดคู่มือที่ติดกับที่ไว้ติดจากงานจริงเป็นหลัก
หรือเป็นไปตามขนาดและมาตรฐานของผู้ผลิต
แบบประตู - หน้าต่าง หากไม่มีระบุไว้ในแบบตกแต่ง
(ให้อ้างอิงกับแบบสถาปัตยกรรมเดิมเป็นหลัก)
รายการพื้น ผนัง เพดาน หากไม่มีระบุไว้ในแบบตกแต่ง
(ให้อ้างอิงกับแบบสถาปัตยกรรมเดิมเป็นหลัก)

กรมโยธาธิการและผังเมือง
สำนักสถาปัตยกรรม

แบบ		
โครงการตกแต่งภายในอาคารชุดพักอาศัย ศูนย์ศิลปาชีพบางไทรฯ		
อ.บางไทร จ.พระนครศรีอยุธยา		
กลุ่มงานสถาปัตยกรรม	สถาปนิก	
	สถาปนิก	
	หัวหน้างาน	
	หัวหน้ากลุ่ม	
กลุ่มงานวางผังเมือง และงานภูมิสถาปัตยกรรม	ภูมิสถาปนิก	
	ภูมิสถาปนิก	
	หัวหน้ากลุ่ม	
	หัวหน้ากลุ่ม	
กลุ่มงานสถาปัตยกรรมภายใน และมัณฑนศิลป์	ช่างศิลป์	
	มัณฑนกร	
	หัวหน้ากลุ่ม	
	หัวหน้ากลุ่ม	
ฝ่ายเขียนแบบ	เขียนแบบ	
	สำรวจ	
	หัวหน้าฝ่าย	
	หัวหน้าฝ่าย	

ที่ปรึกษา	
ผู้อำนวยการสำนัก	๓๕ กย. ๒๕๖๑
สถาปนิกใหญ่	
อนุมัติ	๓๕ กย. ๒๕๖๑ (แทน) อธิปไตย
แสดงแบบ	

แปลนการจัดวางเฟอร์นิเจอร์หอพักอาจารย์ ชั้นที่ 2

มาตราส่วน	1 : 100	เลขที่แบบ	ID-61015
วันเดือนปี	6 กย 2561	แผ่นที่	จำนวนแผ่น
ใช้แทนแผ่นที่	เลขที่เก็บแบบ	I-21	29



แปลนการจัดวางเฟอร์นิเจอร์ห้องพักอาจารย์ ชั้นที่ 3-6
มาตราส่วน 1 : 100

รายการเฟอร์นิเจอร์

- F1 เตียงนอนคู่ ขนาด 1.58x2.05x0.90 ม (ดูแบบ I-24)
- F2 โต๊ะข้าง ขนาด 0.45x0.45x0.55 ม (ดูแบบ I-24)
- F3 ตู้เสื้อผ้า ขนาด 1.20x0.60x2.50 ม (ดูแบบ I-24)
- F5 ตู้ลอยบนกระจก ขนาด 0.46x0.46x0.45 ม (ดูแบบ I-29)
- F8 เก้าอี้บนกระจก ขนาด 0.45x0.50x0.83 ม (ดูแบบ I-29)
- F9 โต๊ะเขียนหนังสือ ขนาด 0.90x0.40x1.75 ม (ดูแบบ I-25)
- F11 ตู้เตียง + ชั้นวางของ ขนาด 1.82x0.60x1.85 ม (ดูแบบ I-25)
- F14 เตียงนอนเดี่ยว ขนาด 1.12x2.05x0.90 ม (ดูแบบ I-29)
- F25 โต๊ะรับประทานอาหาร ขนาด 0.90x1.50x0.75 ม (ดูแบบ I-29)
- F26 ตู้เก็บรองเท้า ขนาด 0.80x0.40x1.50 ม (ดูแบบ I-26)
- F27 ตู้เตียงกับของ ขนาด 1.20x0.60x0.90 ม (ดูแบบ I-27)
- F28 โต๊ะกลาง ขนาด 1.05x0.50x0.40 ม (ดูแบบ I-27)
- F29 โซฟาเดี่ยว ขนาด 0.83x0.87x0.88 ม (ดูแบบ I-29)
- F30 โซฟา 3 ที่นั่ง ขนาด 2.04x0.87x0.88 ม (ดูแบบ I-29)
- F31 ชั้นวางทีวี ขนาด 2.00x0.40x0.40 ม ชั้นวางของ ขนาด 2.00x0.25x0.40 ม (ดูแบบ I-27)
- F32 โต๊ะเครื่องแป้ง ขนาด 0.80x0.40x1.75 ม (ดูแบบ I-27)
- F33 ตู้เสื้อผ้า ขนาด 2.30x0.60x2.50 ม (ดูแบบ I-28)
- CT3 ม่านจีบพร้อมอุปกรณ์ ขนาด 3.80x2.40 ม
- CT4 ม่านจีบพร้อมอุปกรณ์ ขนาด 3.20x2.40 ม
- CT5 ม่านจีบพร้อมอุปกรณ์ ขนาด 2.40x1.80 ม
- CT6 ม่านจีบพร้อมอุปกรณ์ ขนาด 2.35x1.20 ม

ขนาดครุภัณฑ์ติดตั้งให้วัดจากหน้างานจริงเป็นหลัก
และใช้ขนาดจากสถานที่จริง
ขนาดครุภัณฑ์ติดตั้งให้วัดจากขนาดเดิมได้ประมาณ 3%
หรือเป็นไปตามขนาดและมาตรฐานของวัสดุ
แบบประตู - หน้าต่าง หากไม่มีระบุไว้ในแบบตกแต่ง
(ให้อ้างอิงกับแบบสถาปัตยกรรมเป็นหลัก)
รายการพื้น ผนัง เพดาน หากไม่มีระบุไว้ในแบบตกแต่ง
(ให้อ้างอิงกับแบบสถาปัตยกรรมเป็นหลัก)

กรมโยธาธิการและผังเมือง
สำนักสถาปัตยกรรม

แบบ		
โครงการตกแต่งภายในอาคารชุดพักอาศัย ศูนย์ศิลปาชีพบางไทรฯ		
อ.บางไทร จ.พระนครศรีอยุธยา		
กลุ่มงานสถาปัตยกรรม		สถาปนิก
		สถาปนิก
		หัวหน้างานฯ
กลุ่มงานวางแผนผังเมือง		หัวหน้ากลุ่มฯ
		ภูมิสถาปนิก
		ภูมิสถาปนิก
กลุ่มงานสถาปัตยกรรมภายในและวัสดุ		หัวหน้ากลุ่มฯ
		ช่างศิลป์
		วิศวกร
ฝ่ายเขียนแบบ		หัวหน้ากลุ่มฯ
		เขียนแบบ
		สำรวจ
ฝ่ายวิชาการ		หัวหน้าฝ่ายฯ

ที่ปรึกษา

ผู้อำนวยการสำนัก

สถาปนิกใหญ่

อนุมัติ

(แทน) อธิบดี

แปลนการจัดวางเฟอร์นิเจอร์ห้องพักอาจารย์ ชั้นที่ 3-6			
มาตราส่วน	1 : 100	เลขที่แบบ	ID-61015
วันเดือนปี	6 ก.ย. 2561	แผ่นที่	จำนวนแผ่น
ใช้แทนแผ่นที่	เลขที่ในแบบ	I-22	29



แปลนการจัดวางเฟอร์นิเจอร์ห้องพักอาจารย์ ชั้นที่ 7
มาตราส่วน 1 : 100

รายการเฟอร์นิเจอร์

- F1 เตียงนอนคู่ ขนาด 1.58x2.05x0.90 ม (ดูแบบ I-24)
- F2 โต๊ะข้าง ขนาด 0.45x0.45x0.55 ม (ดูแบบ I-24)
- F3 ตู้เสื้อผ้า ขนาด 1.20x0.60x2.50 ม (ดูแบบ I-24)
- F5 ชุดนอนประกอบกระจก ขนาด 0.46x0.46x0.45 ม (ดูแบบ I-29)
- F8 เก้าอี้เอนกประสงค์ ขนาด 0.45x0.50x0.83 ม (ดูแบบ I-29)
- F9 โต๊ะเขียนหนังสือ ขนาด 0.90x0.40x1.75 ม (ดูแบบ I-25)
- F11 ตู้เตียง + ชั้นวางของ ขนาด 1.82x0.60x1.85 ม (ดูแบบ I-25)
- F14 เตียงนอนเดี่ยว ขนาด 1.12x2.05x0.90 ม (ดูแบบ I-29)
- F25 โต๊ะรับประทานอาหาร ขนาด 0.90x1.50x0.75 ม (ดูแบบ I-29)
- F26 ตู้เก็บรองเท้า ขนาด 0.80x0.40x1.50 ม (ดูแบบ I-26)
- F27 ตู้เตียงกับของ ขนาด 1.20x0.60x0.90 ม (ดูแบบ I-27)
- F28 โต๊ะกลาง ขนาด 1.05x0.50x0.40 ม (ดูแบบ I-27)
- F29 โซฟาเดี่ยว ขนาด 0.83x0.87x0.88 ม (ดูแบบ I-29)
- F30 โซฟา 3 ที่นั่ง ขนาด 2.04x0.87x0.88 ม (ดูแบบ I-29)
- F31 ชั้นวางทีวี ขนาด 2.00x0.40x0.40 ม ชั้นวางของ ขนาด 2.00x0.25x0.40 ม (ดูแบบ I-27)
- F32 โต๊ะเครื่องแป้ง ขนาด 0.80x0.40x1.75 ม (ดูแบบ I-27)
- F33 ตู้เสื้อผ้า ขนาด 2.30x0.60x2.50 ม (ดูแบบ I-28)
- CT3 ม่านจีบพร้อมอุปกรณ์ ขนาด 3.80x2.40 ม
- CT4 ม่านจีบพร้อมอุปกรณ์ ขนาด 3.20x2.40 ม
- CT5 ม่านจีบพร้อมอุปกรณ์ ขนาด 2.40x1.80 ม
- CT6 ม่านจีบพร้อมอุปกรณ์ ขนาด 2.35x1.20 ม

ขนาดครุภัณฑ์ยึดติดกับที่ไว้ติดจากโรงงานจริงเป็นหลัก
และใช้ขนาดจากสถานที่จริง
ขนาดครุภัณฑ์ยึดติดไว้เพื่อความคลาดเคลื่อนได้ประมาณ 3%
หรือเป็นไปตามขนาดและมาตรฐานของผู้ผลิต
แบบประตู - หน้าต่าง หากไม่มีระบุไว้ในแบบตกแต่ง
(ให้อ้างอิงกับแบบสถาปัตย์กรรมเดิมเป็นหลัก)
รายการพื้น ผนัง เพดาน หากไม่มีระบุไว้ในแบบตกแต่ง
(ให้อ้างอิงกับแบบสถาปัตย์กรรมเดิมเป็นหลัก)

กรมโยธาธิการและผังเมือง
สำนักสถาปัตยกรรม













แบบ
โครงการตกแต่งภายในอาคารชุดพักอาศัย ศูนย์ศิลปาชีพบางไทรฯ
อ.บางไทร จ.พระนครศรีอยุธยา

กลุ่มงานสถาปัตยกรรม		สถาปนิก
		สถาปนิก
กลุ่มงานวางผังเมือง และงานภูมิสถาปัตยกรรม		หัวหน้ากลุ่มฯ
		ภูมิสถาปนิก
กลุ่มงานสถาปัตยกรรมภายใน และมัณฑนศิลป์	วันที่ 6-09-61	ช่างศิลป์
	วันที่ 6-09-61	มัณฑนากร
ฝ่ายเขียนแบบ	วันที่ 6-09-61	หัวหน้ากลุ่มฯ
		เขียนแบบ
ฝ่ายตรวจสอบ		สำรวจ
		หัวหน้าฝ่ายฯ

ทำสัญญา	
ผู้อำนวยการสำนัก	๑๕ กย ๒๕๖๑
สถาปนิกใหญ่	
อนุมัติ	๑๕ กย ๒๕๖๑ (แทน) อธิปไตย
แสดงแบบ	

แปลนการจัดวางเฟอร์นิเจอร์ห้องพักอาจารย์ ชั้นที่ 7

มาตราส่วน	1 : 100	เลขที่แบบ	ID-61015
วันเดือนปี ใช้แทนแผนที่	6 ก.ย 2561	แผ่นที่	จำนวนแผ่น
		I-23	29

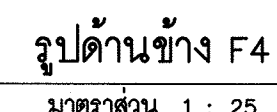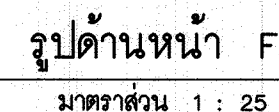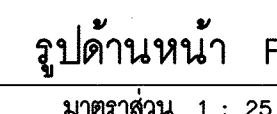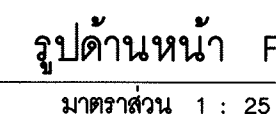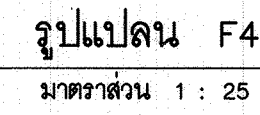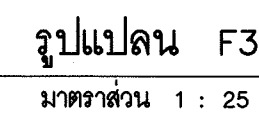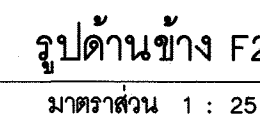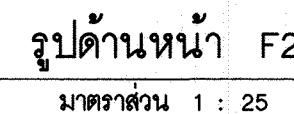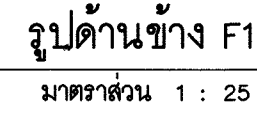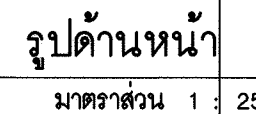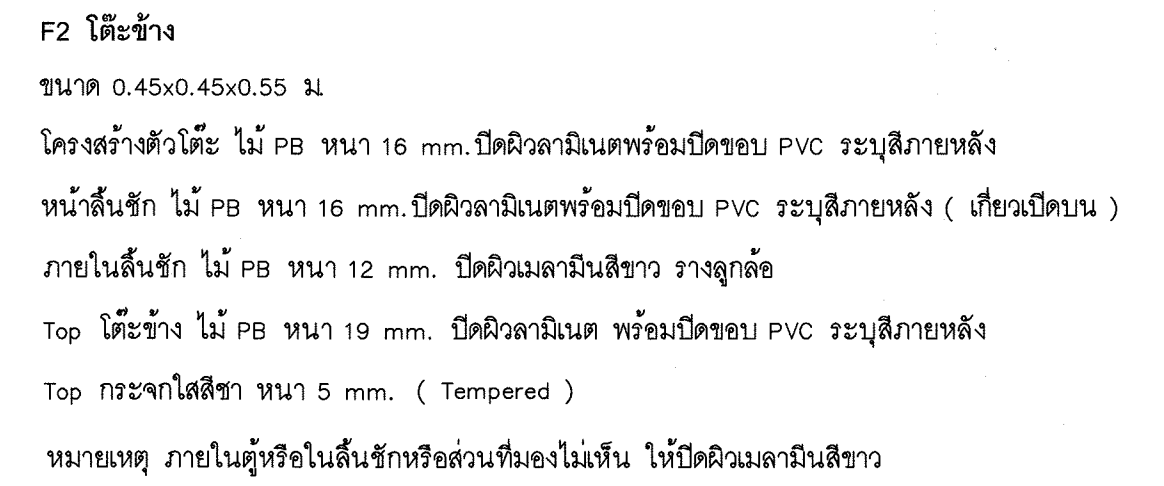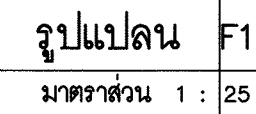

กรมโยธาธิการและผังเมือง
สำนักสถาปัตยกรรม

กลุ่มงานสถาปัตย์ยกรวม	สถาปนิก
	สถาปนิก
	หัวหน้างานฯ
	หัวหน้ากลุ่มฯ
กลุ่มงานวางผังเมือง	ภูมิสถาปนิก
และงานภูมิสถาปัตย์ยกรวม	ภูมิสถาปนิก
	หัวหน้ากลุ่มฯ
กลุ่มงานสถาปัตย์ยกรวมภายใน	ช่างศิลป์
ภายในและนิเทศศิลป์	นิเทศนาการ
	หัวหน้ากลุ่มฯ
ฝ่ายเขียนแบบ	เขียนแบบ
	สำรวจ
	หัวหน้าฝ่าย

ที่ปรึกษา	
ผู้อำนวยการสำนัก	ด.ศ. ก.ย. ขวอด


สถาปนิกรใหญ่	
--------------	--

อนันต์  ๕ ก.ย. ๒๕๖๑
(แทน) อธิปัตติ


【参考文献】

เฟอร์นิเจอร์ F1 -F4


ภาคเช้า	1 : 25	เลขที่แบบ	ID-61015
วันเดือนปี	6 ก.ย. 2561	แผ่นที่	จำนวนแผ่น
ใช้แทนแผ่นที่	เลขที่เก็บแบบ	1-24	29

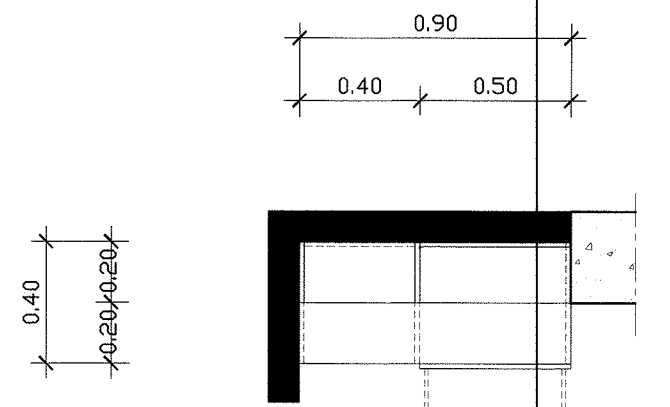


รูปแปลน F9/F9'
มาตราส่วน 1 : 25

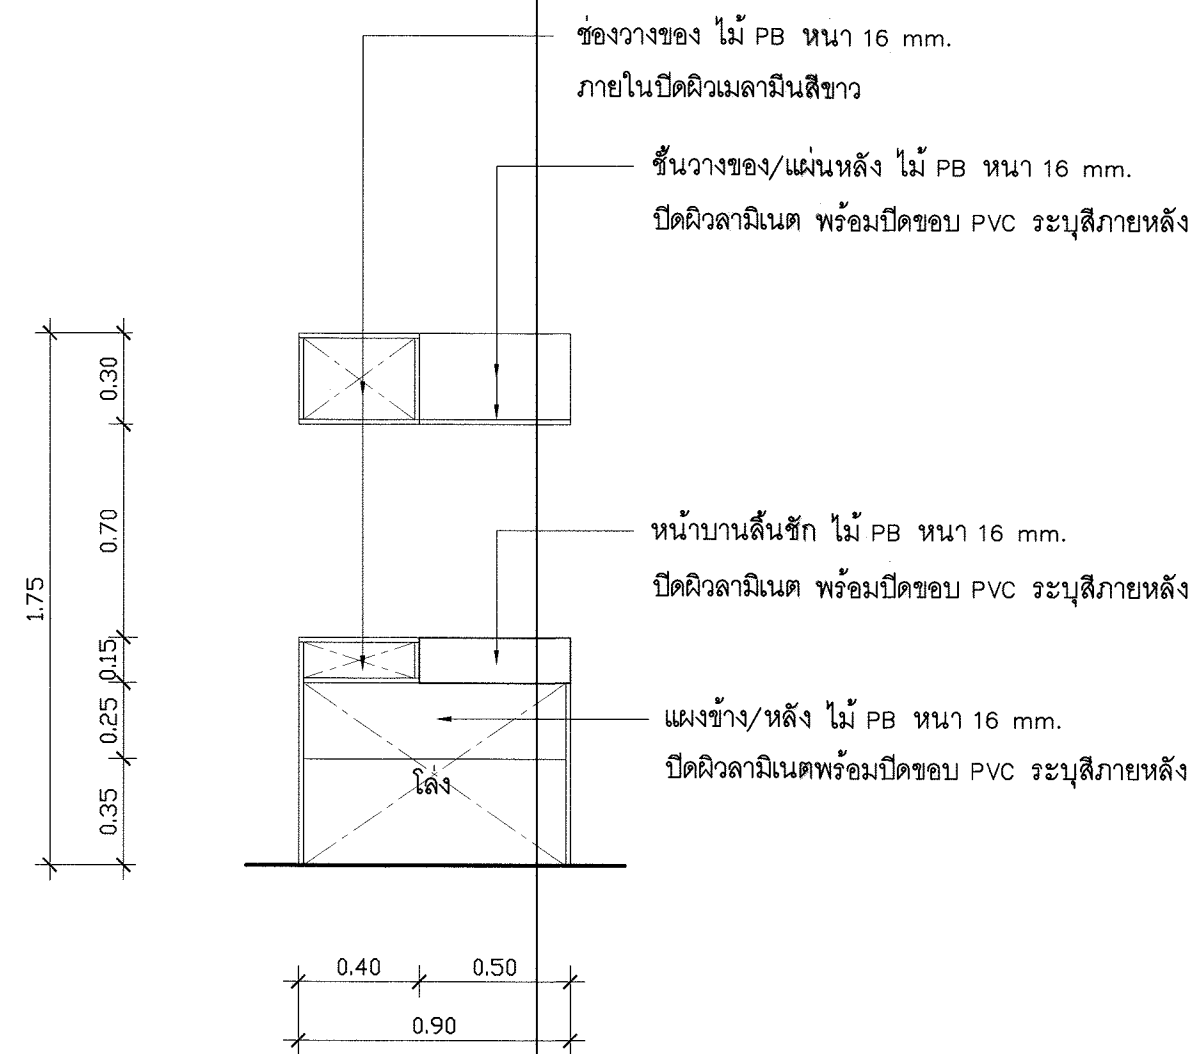

รูปด้านหน้า F9/F9'
มาตราส่วน 1 : 25

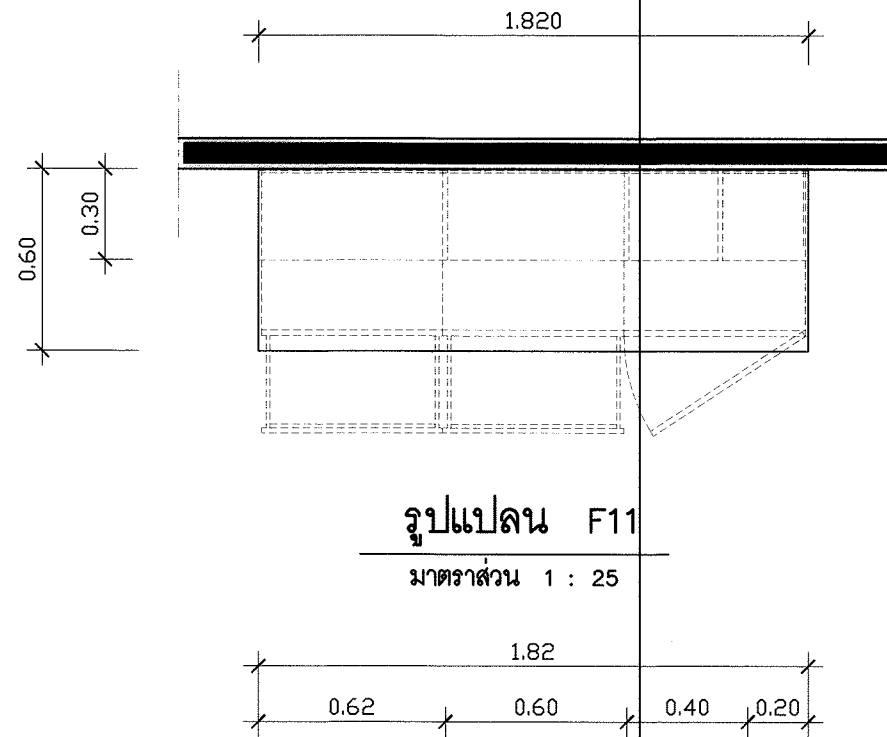


รูปแปลน F11
มาตราส่วน 1 : 25

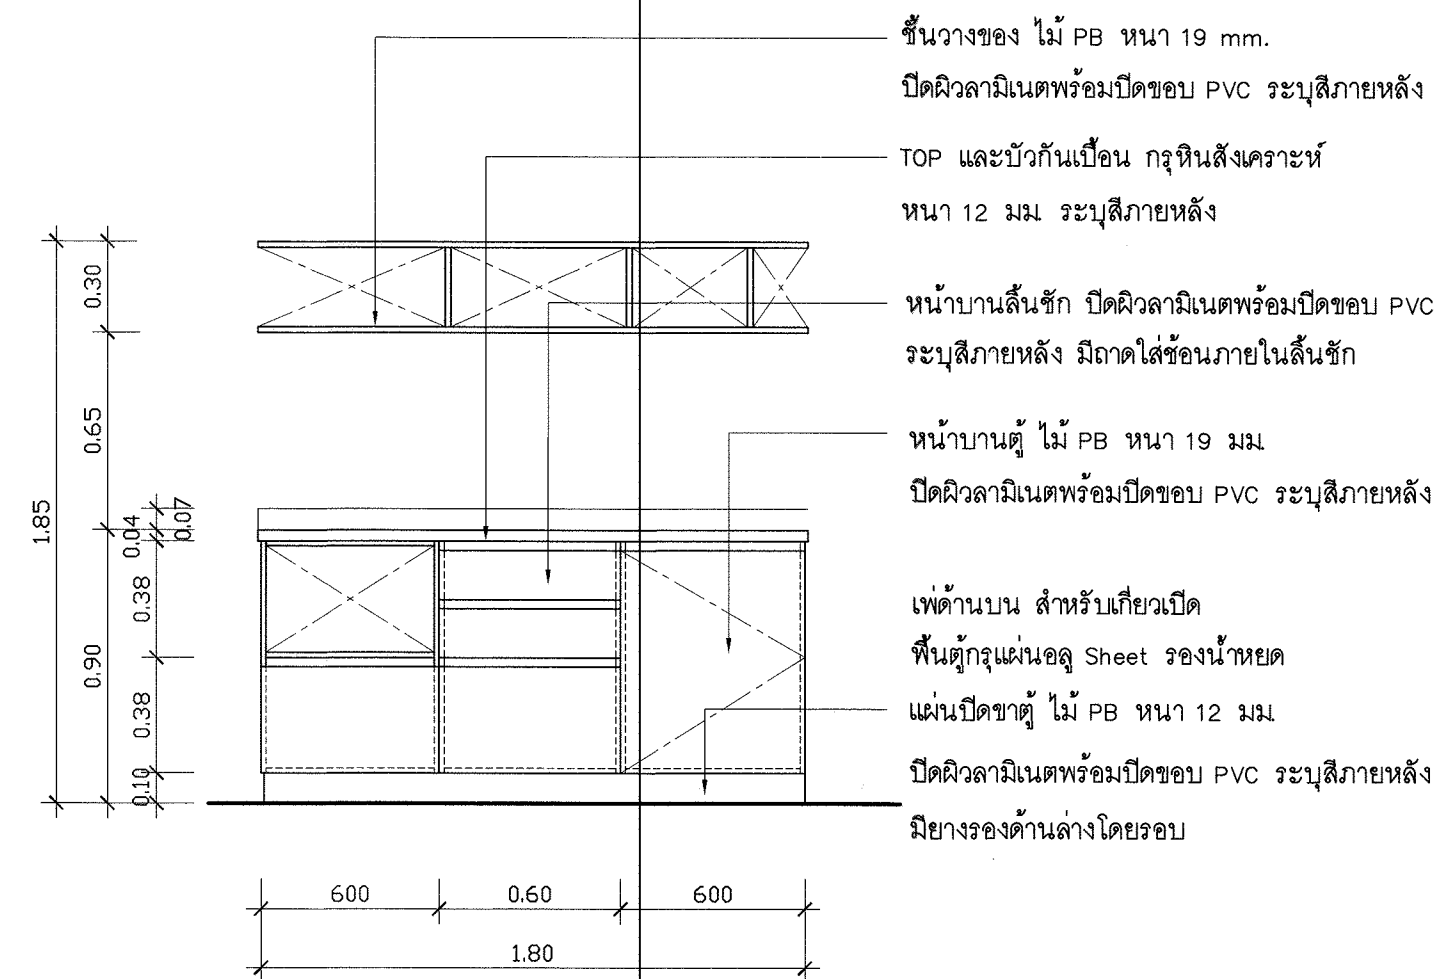


รูปด้านหน้า F11
มาตราส่วน 1 : 25

F9 โต๊ะเขียนหนังสือ+ชั้นวางของ
F9' โต๊ะเขียนหนังสือ
ขนาด 0.90x0.40x1.75 ม.
ขนาด 0.90x0.40x0.75 ม.
โครงสร้างของโต๊ะทั้งหมด ไม้ PB หน้า 16 มม.
ปิดผิวลามิเนตพร้อมปิดขอบ PVC ระบุสีภายหลัง
หน้าลิ้นชัก ไม้ PB หน้า 16 มม.
ปิดผิวลามิเนตพร้อมปิดขอบ PVC ระบุสีภายหลัง
ภายในลิ้นชัก ไม้ PB หน้า 12 มม. ปิดผิวเมลามีนสีขาว วางลูกล่อ (เทียบเปิดล่าง)
กล่อง Shelf ด้านบน ไม้ PB หน้า 16 มม.
ปิดผิวลามิเนตพร้อมปิดขอบ PVC ระบุสีภายหลัง
หมายเหตุ ภายในตู้หรือในลิ้นชักหรือส่วนที่มองเห็น ให้ปิดผิวเมลามีนสีขาว

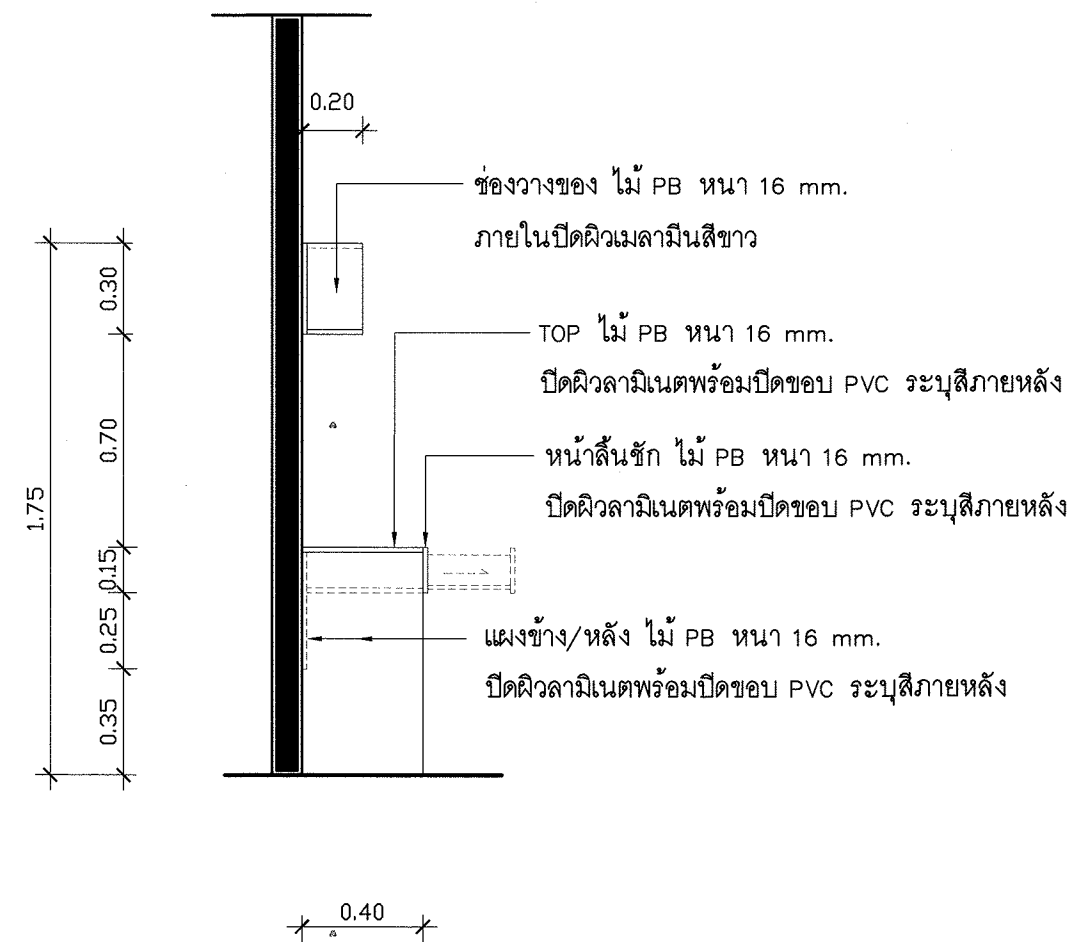


รูปด้านข้าง F9/F9'
มาตราส่วน 1 : 25


F11 ตู้เตี้ย + ชั้นวางของ
ขนาด 1.82x0.60x1.85 ม.
โครงสร้างตู้ไม้ PB หน้า 19 มม.
หน้าบาน/หน้าลิ้นชัก ไม้ PB หน้า 16 มม.
ปิดผิวลามิเนตพร้อมปิดขอบ PVC ระบุสีภายหลัง
ปากเท้าลิ้นชัก 45 องศา
ภายในลิ้นชัก ไม้ PB หน้า 12 มม.
ปิดผิวเมลามีนสีขาว
ดาดไม้ซ้อนพลาสติก (ภายในลิ้นชัก)
TOP และบัวกันเปื้อน กฤษิณสังคราะห์
หน้า 12 มม ระบุสีภายหลัง
หมายเหตุ ภายในตู้หรือในลิ้นชักหรือส่วนที่มองเห็น ให้ปิดผิวเมลามีนสีขาว

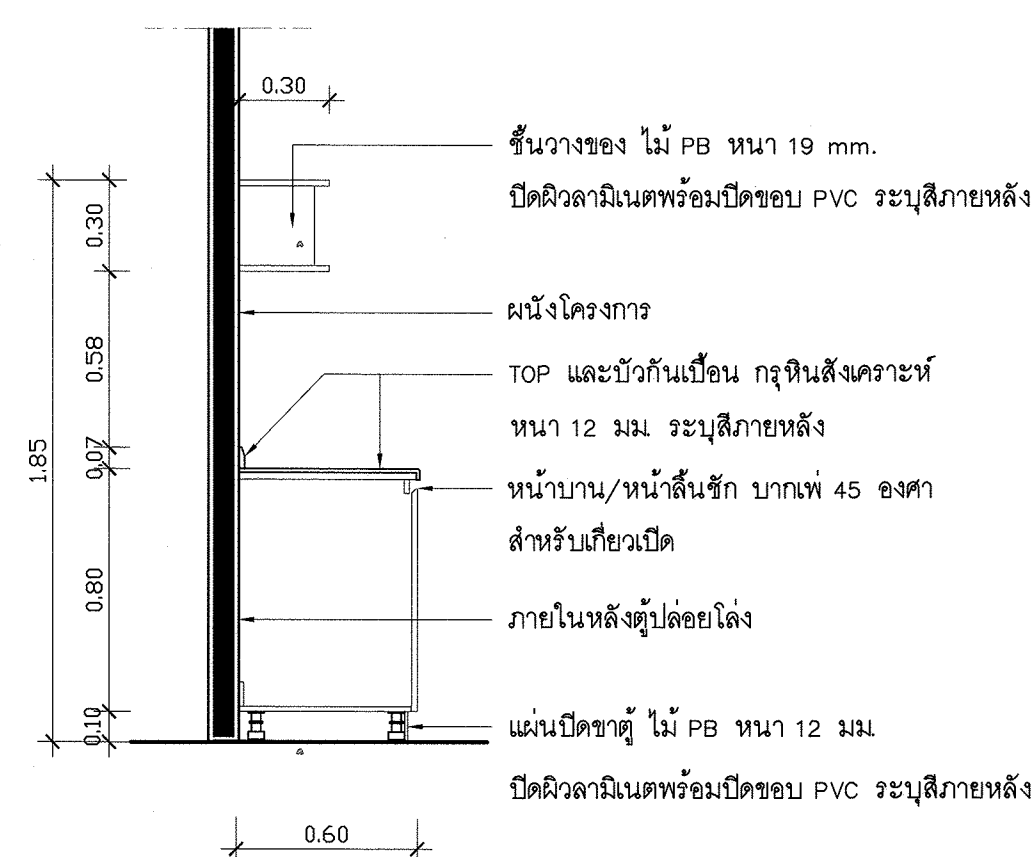


รูปด้านข้าง F11
มาตราส่วน 1 : 25

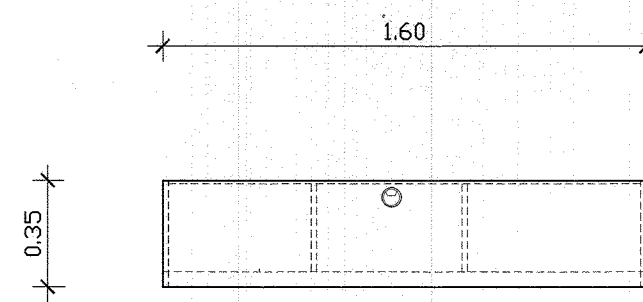


รูปแปลน F10
มาตราส่วน 1 : 25

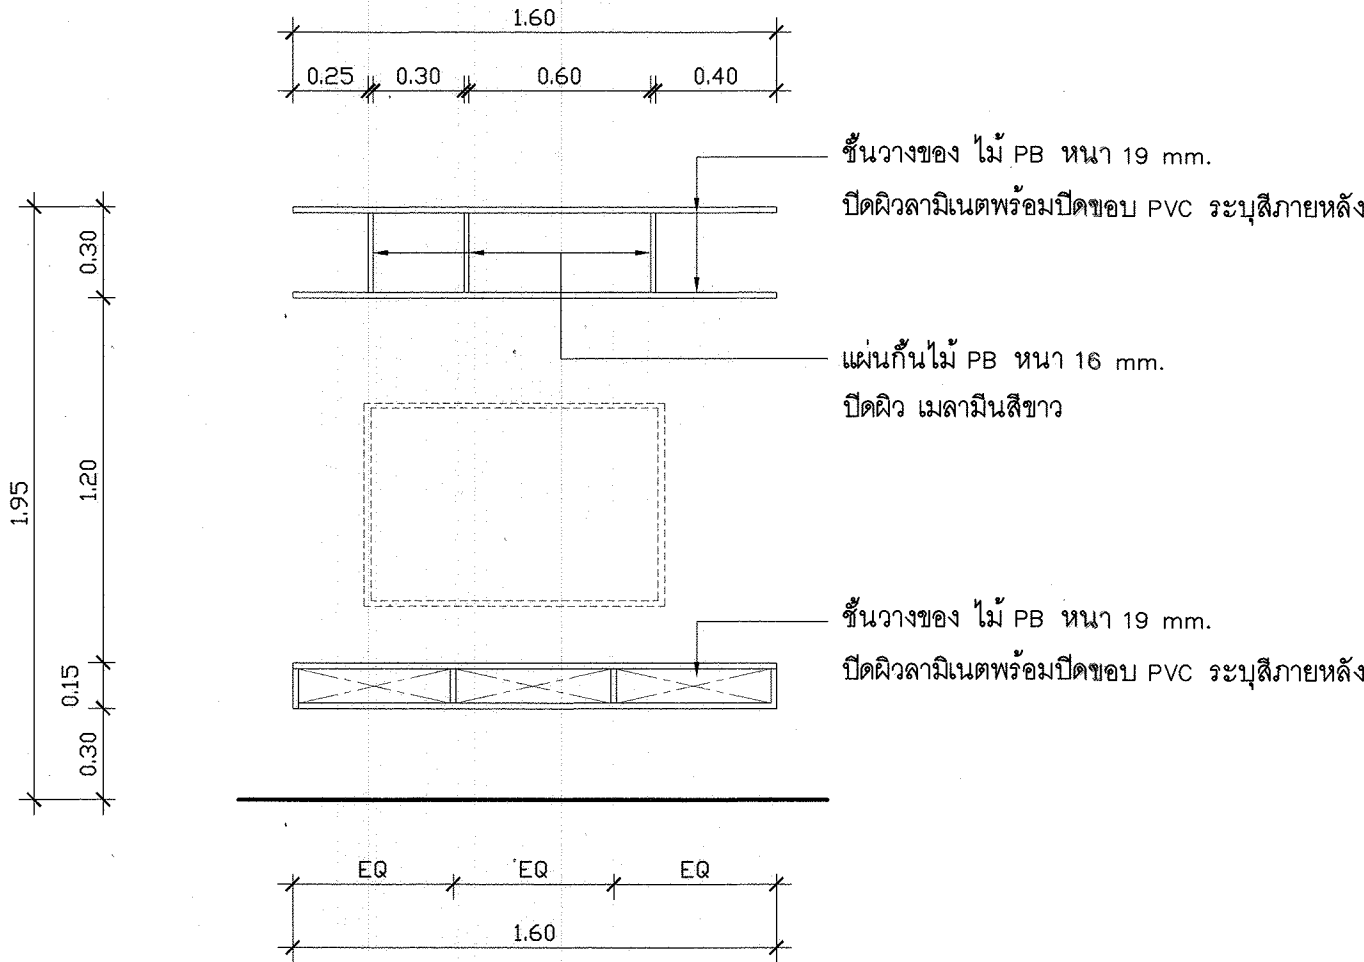

รูปด้านหน้า F10
มาตราส่วน 1 : 25

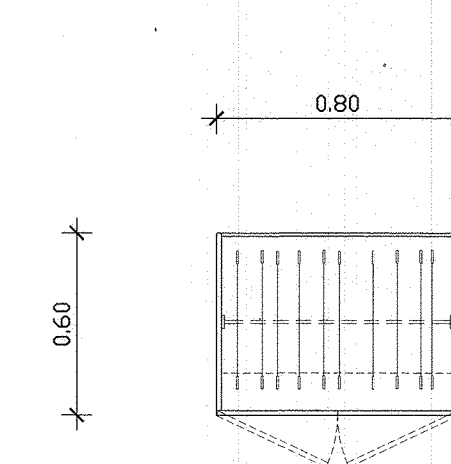


รูปแปลน F13
มาตราส่วน 1 : 25

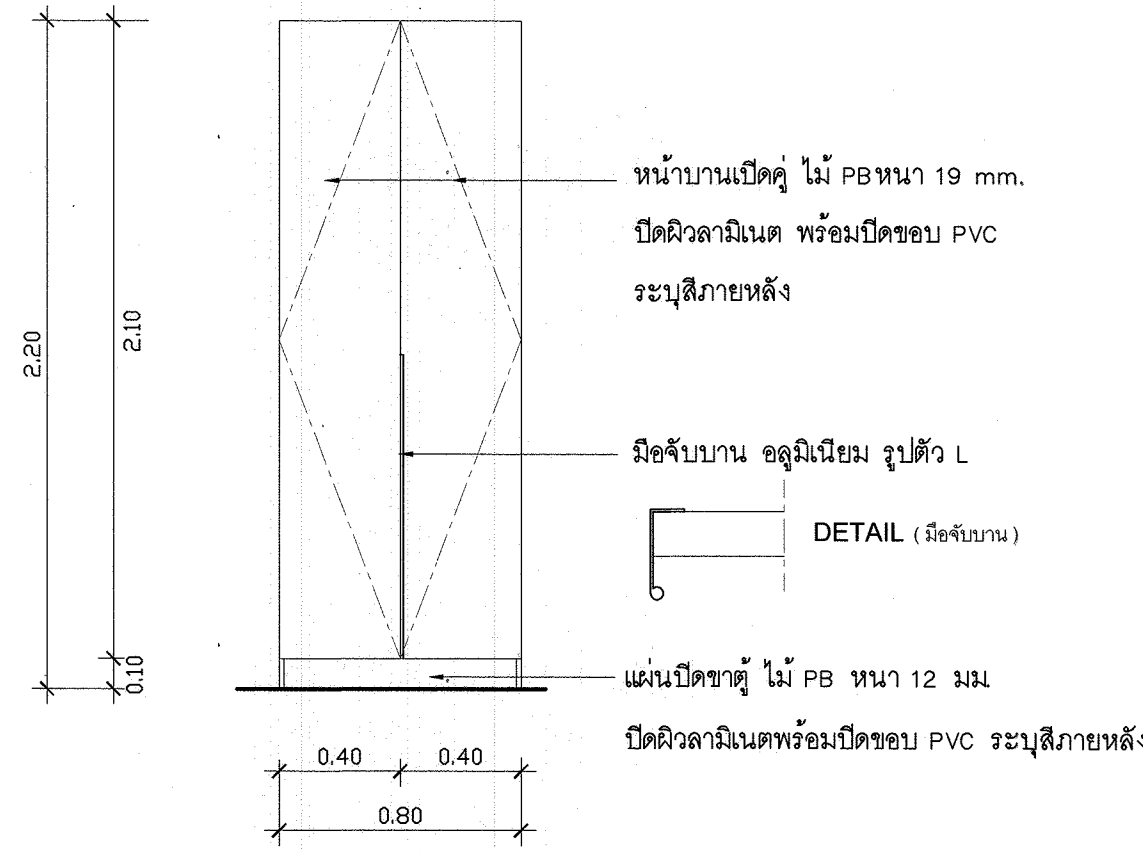


รูปด้านหน้า F13
มาตราส่วน 1 : 25

F10 ชั้นวางทีวี + ชั้นวางของ
ขนาด 1.60x0.30x0.30 ม (ชุดบน)
ชั้นวางของด้านบน ไม้ PB หน้า 19 มม. ปิดผิวลามิเนตพร้อมปิดขอบ PVC ระบุสีภายหลัง
แผ่นกันไม้ PB หน้า 16 มม. ปิดผิวเมลามีนสีขาว ลิก 0.25 มม.
ขนาด 1.60x0.35x0.15 ม (ชุดล่าง)
ชั้นวาง TV ไม้ PB หน้า 19 มม. ปิดผิวลามิเนตพร้อมปิดขอบ PVC ระบุสีภายหลัง
แผ่นกันไม้ PB หน้า 16 มม. ปิดผิวเมลามีนสีขาว ลิก 0.30 มม.

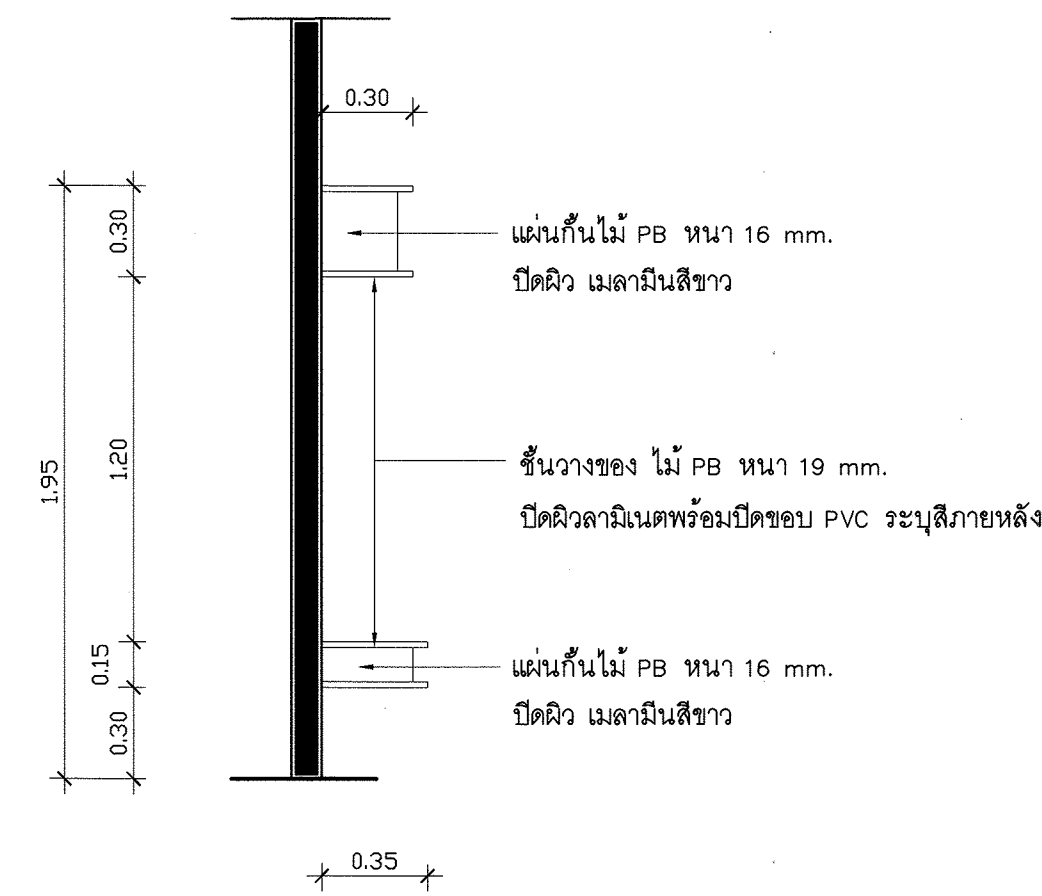

รูปด้านข้าง F10
มาตราส่วน 1 : 25

F13 ตู้เสื้อผ้า
ขนาด 0.80x0.55x2.20 ม.
โครงสร้างตัวตู้ทั้งหมด ไม้ PB หน้า 19 มม. ปิดผิวลามิเนตพร้อมปิดขอบ PVC ระบุสีภายหลัง
หน้าบานบานเปิด ไม้ PB หน้า 19 มม. ปิดผิวลามิเนตพร้อมปิดขอบ PVC ระบุสีภายหลัง
ติดนิยารองบน อลูมิเนียม ตัว L ตามแบบหรือตามรูปแบบมาตรฐานผู้ผลิต
แผ่นหลังตู้ ไม้ PB ปิดผิวสีขาว หน้า 2.6 มม.
ภายในตู้ปิดผิวเมลามีนสีขาว ยกเว้นตู้ลิ้นชัก ปิดผิวลามิเนตพร้อมปิดขอบ PVC ระบุสีภายหลัง
ภายในลิ้นชัก ไม้ PB หน้า 12 มม. ปิดผิวเมลามีนสีขาว วางลูกล่อ
นิยารองบน Alu. ท่อรูปไข่ บน-ล่าง
แผ่นกันไม้ PB หน้า 19 มม. ปิดผิวเมลามีนสีขาว ลิก 300 มม.
หมายเหตุ ภายในตู้หรือในลิ้นชักหรือส่วนที่มองเห็น ให้ปิดผิวเมลามีนสีขาว

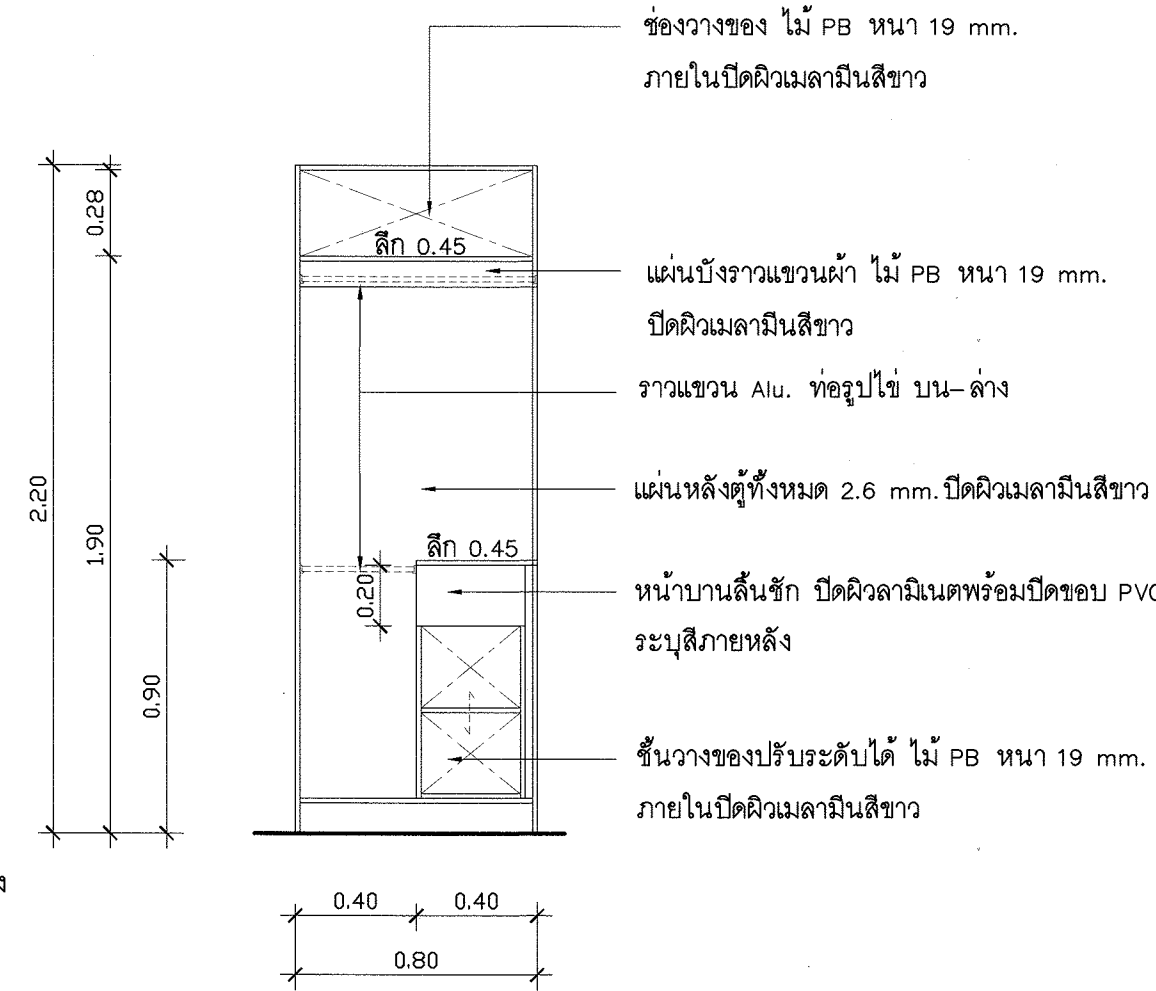

รูปด้านข้าง F13
มาตราส่วน 1 : 25

ขนาดตู้กรุณาศึกษากับที่ไว้วัดจากหน้างานจริงเป็นหลัก
และใช้ขนาดจากสถานที่จริง
ขนาดตู้กรุณาศึกษาให้มีความลาดเคลื่อนได้ประมาณ 3%
หรือเป็นไปตามขนาดและมาตรฐานของผู้ผลิต
แบบประตู - หน้าต่าง หากไม่มีระบุไว้ในแบบตกแต่ง
(ให้อ้างอิงกับแบบสถาปัตย์กรรมเดิมเป็นหลัก)
รายการพื้น ผืนผ้า เพดาน หากไม่มีระบุไว้ในแบบตกแต่ง
(ให้อ้างอิงกับแบบสถาปัตย์กรรมเดิมเป็นหลัก)

กรมโยธาธิการและผังเมือง สำนักสถาปัตยกรรม

แบบ

โครงการตกภายในอาคารชุดพักอาศัย ศูนย์ศิลปาชีพบางไทรฯ





อ.บางไทร จ.พระนครศรีอยุธยา

กลุ่มงานสถาปัตยกรรม		สถาปนิก
		สถาปนิก
กลุ่มงานวางผังเขต และงานภูมิสถาปัตยกรรม		หัวหน้างานฯ
		หัวหน้ากลุ่มฯ
กลุ่มงานสถาปัตยกรรมภายใน ภายในและร้านค้าปลีก		ภูมิสถาปนิก
		ภูมิสถาปนิก
ฝ่ายเขียนแบบ		หัวหน้ากลุ่มฯ
		สำรวจ
ที่ปรึกษา		หัวหน้าฝ่ายฯ
		หัวหน้าฝ่ายฯ

ผู้เสนอขออนุญาต	๘๑. ๖๐๙.๖๑	ช่างศิลป
สถาปนิกใหญ่	๘๑. ๖๐๙.๖๑	มีนชนาการ
อนุมัติ	๘๑. ๖๐๙.๖๑	หัวหน้ากลุ่มฯ
แสดงแบบ		เขียนแบบ
		สำรวจ
		หัวหน้าฝ่ายฯ





เฟอร์นิเจอร์ F9 ,F9' ,F10 ,F11 ,F13

มาตราส่วน	1 : 25	เลขที่แบบ	ID-61015
วันเดือนปี ใช้แทนแผนที่	6 ก.ย 2561	แผนที่	จำนวนแผ่น
		I-25	29

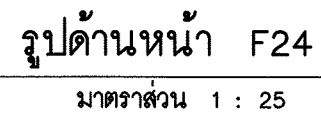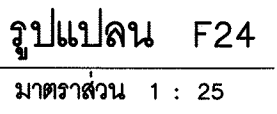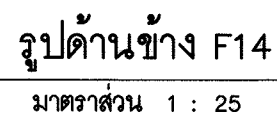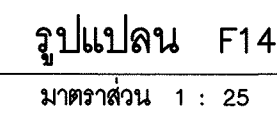

รูปด้านข้าง F14
มาตราส่วน 1 : 25

มาตราส่วน 1 : 25

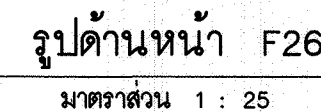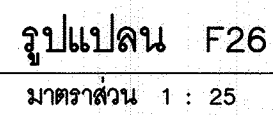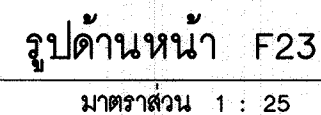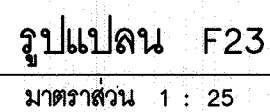


รูปตัด 1


มาตราส่วน 1 : 25

รูปด้านข้าง F26
มาตราส่วน 1 : 25


ใช้แทนแผ่นที่	เลขที่เก็บแบบ	1 36	20
---------------	---------------	------	----

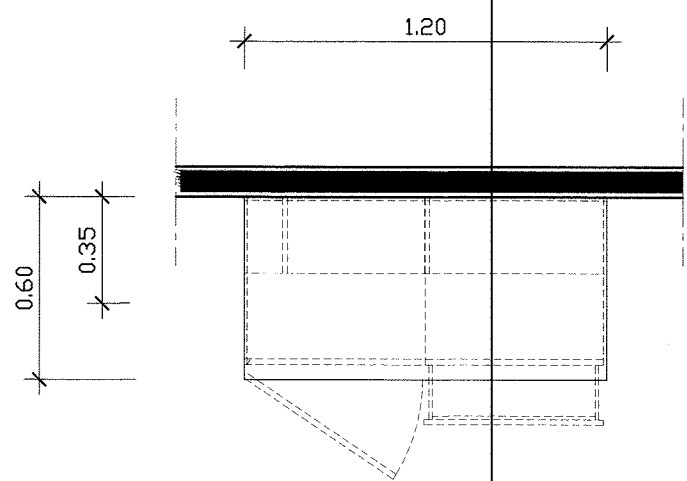


รูปแปลน F27
มาตราส่วน 1 : 25

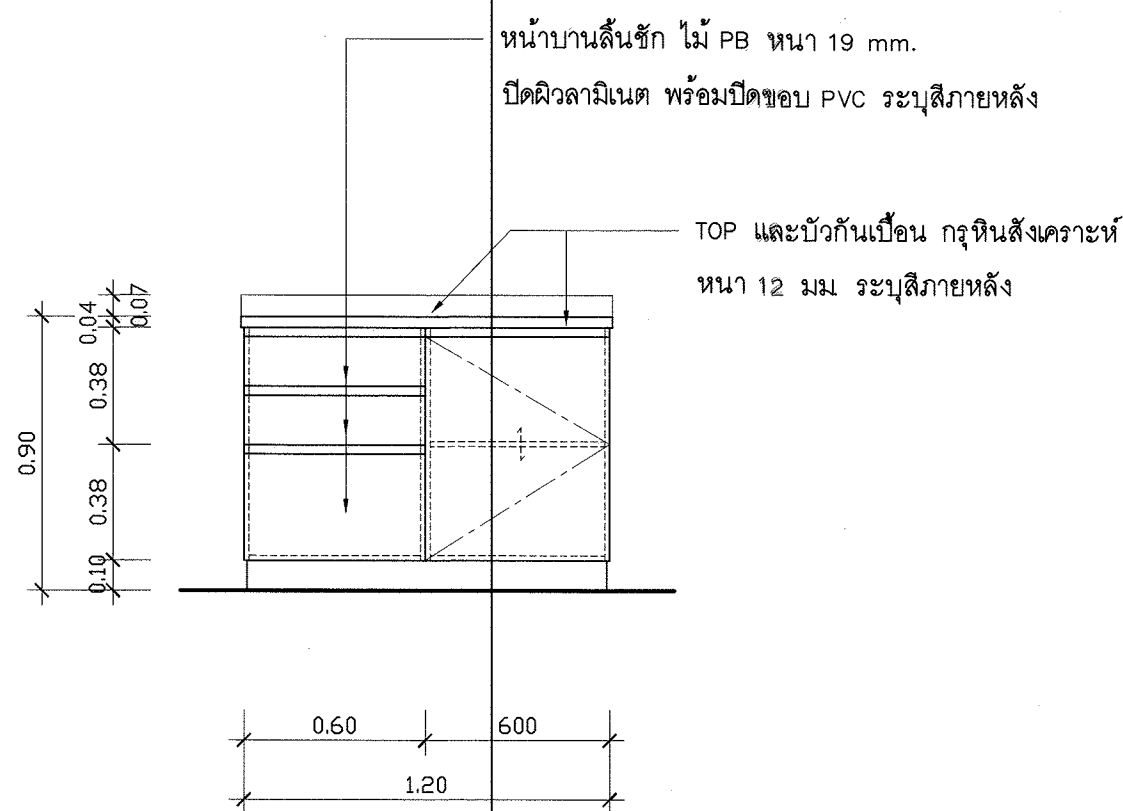

รูปด้านหน้า F27
มาตราส่วน 1 : 25

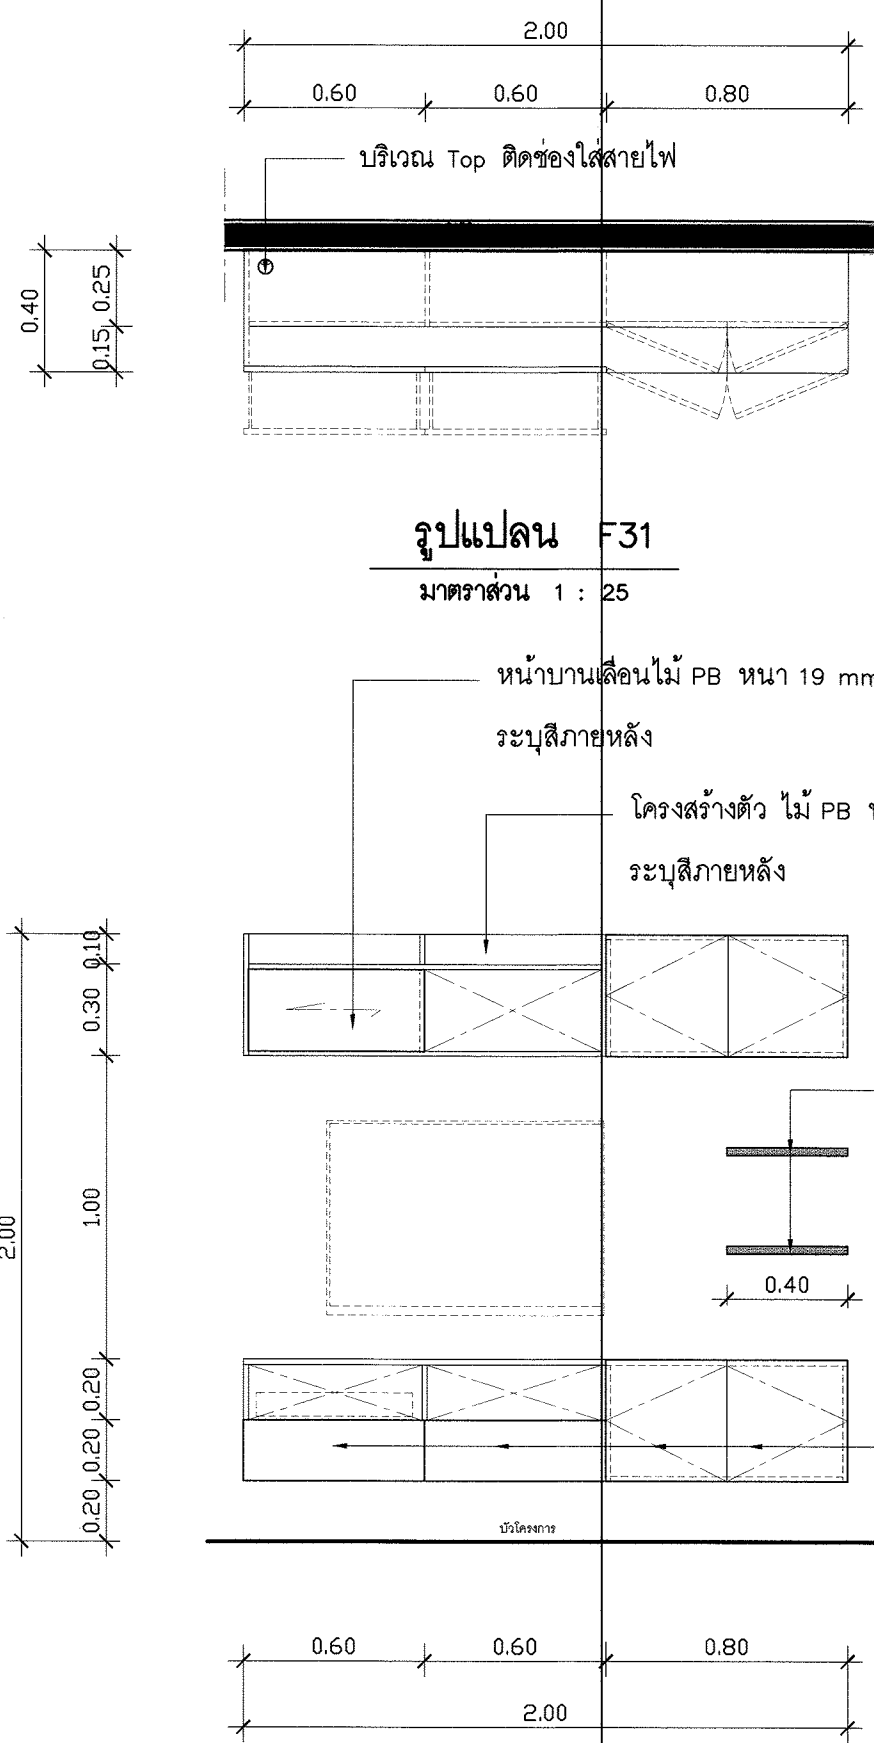


รูปแปลน F31
มาตราส่วน 1 : 25

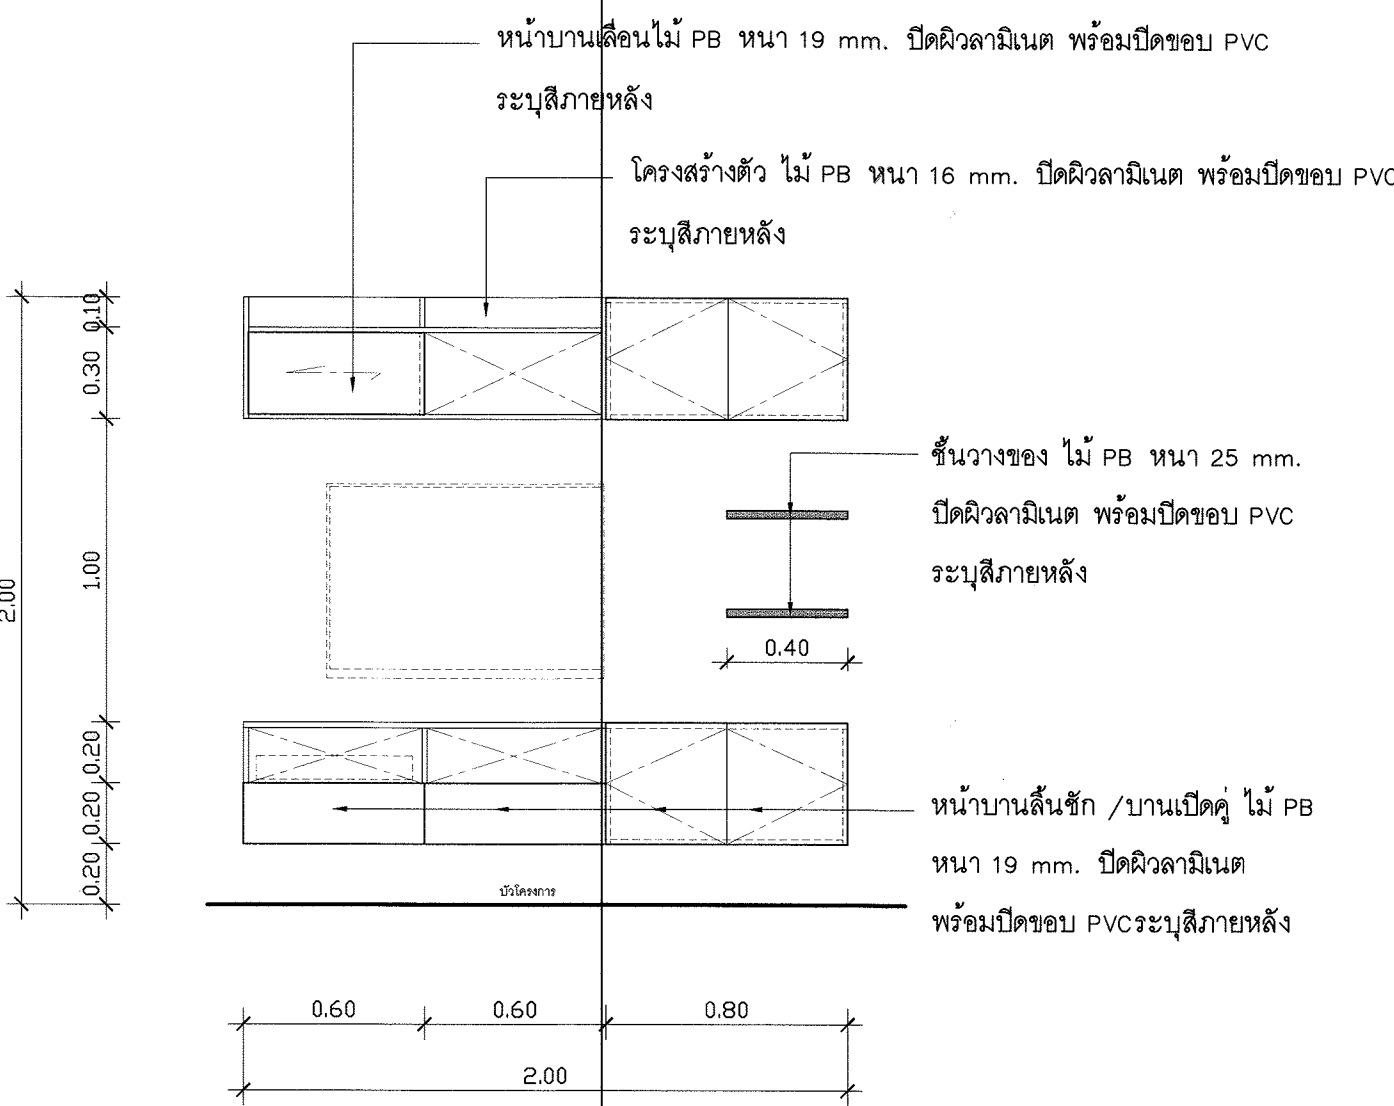


รูปด้านหน้า F31
มาตราส่วน 1 : 25

F27 ตู้เค็เก็บของ
ขนาด 1.20x0.60x0.90 ม.
โครงสร้างตัว ไม่ PB หน้า 19 mm.
หน้าบาน/หน้าเส้นซิก ไม่ PB หน้า 19 mm.
ปิดผิวลามิเนตพร้อมปิดขอบ PVC ระบุสีภายหลัง
บากเพ้ามือจับ 45 องศา
ภายในซิก ไม่ PB หน้า 12 mm.
ปิดผิวเมลามีนสีขาว
TOP และบัวกันเปื้อน กรุหินสังเคราะห์
หน้า 12 มม ระบุสีภายหลัง
หมายเหตุ ภายในตู้หรือในลิ้นชักหรือส่วนที่มองไม่เห็น ให้ปิดผิวเมลามีนสีขาว

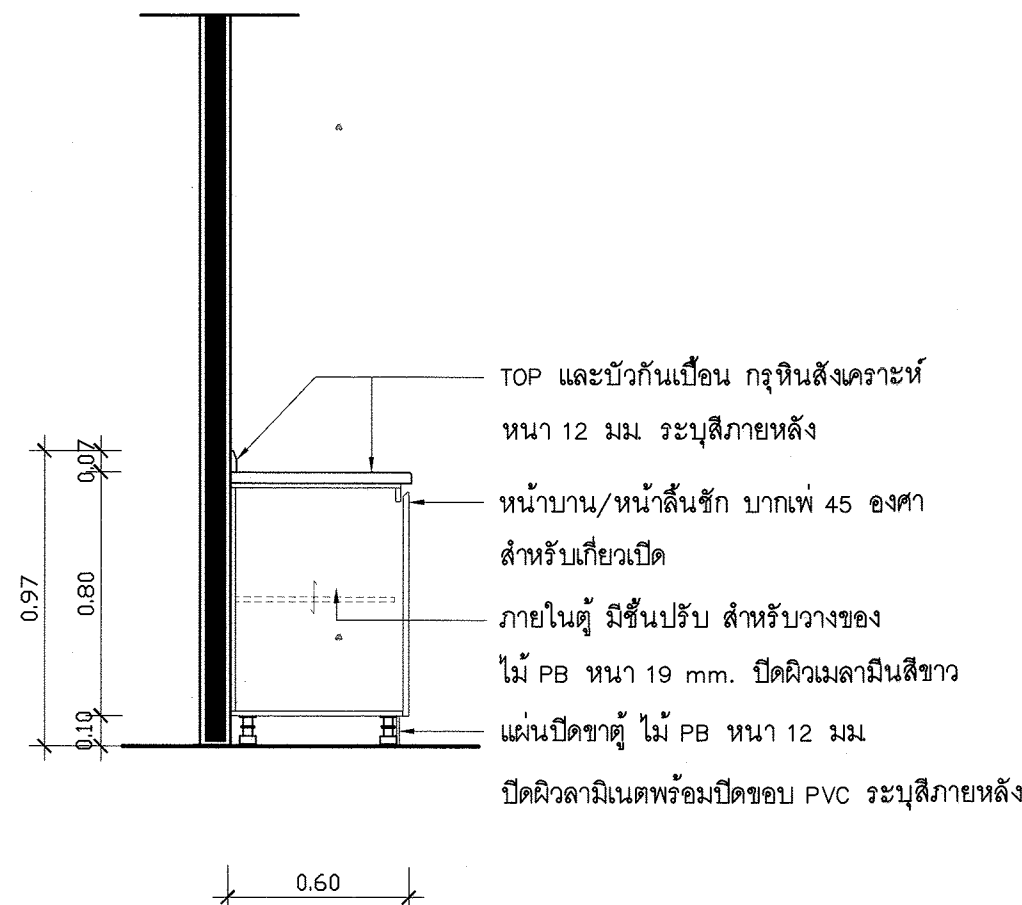


รูปด้านข้าง F27
มาตราส่วน 1 : 25


F31 ชั้นวางทีวี
ขนาด 2.00x0.40x0.40 ม.
โครงสร้างตัว ไม่ PB หน้า 16 mm. ปิดผิวลามิเนต พร้อมปิดขอบ PVC ระบุสีภายหลัง
ภายในลิ้นชัก ไม่ PB หน้า 12 mm. ปิดผิวเมลามีนสีขาว รางลูกล้อ
หน้าบานเส้นซิก / หน้าบานเปิด ไม่ PB หน้า 19 mm. ปิดผิวลามิเนต พร้อมปิดขอบ PVC ระบุสีภายหลัง (เพ้นสำหรับเกี่ยวเปิด)
บริเวณ Top ติดช่องใส่สายไฟตามแบบ
ชั้นวางของ
ขนาด 2.00x0.25x0.40 ม.
โครงสร้างตัว ไม่ PB หน้า 16 mm. ปิดผิวลามิเนต พร้อมปิดขอบ PVC ระบุสีภายหลัง
หน้าบานเส้นซิก / หน้าบานเปิด ไม่ PB หน้า 19 mm. ปิดผิวลามิเนต พร้อมปิดขอบ PVC ระบุสีภายหลัง (เลหะบานเปิด เพ้นสำหรับเกี่ยวเปิด)

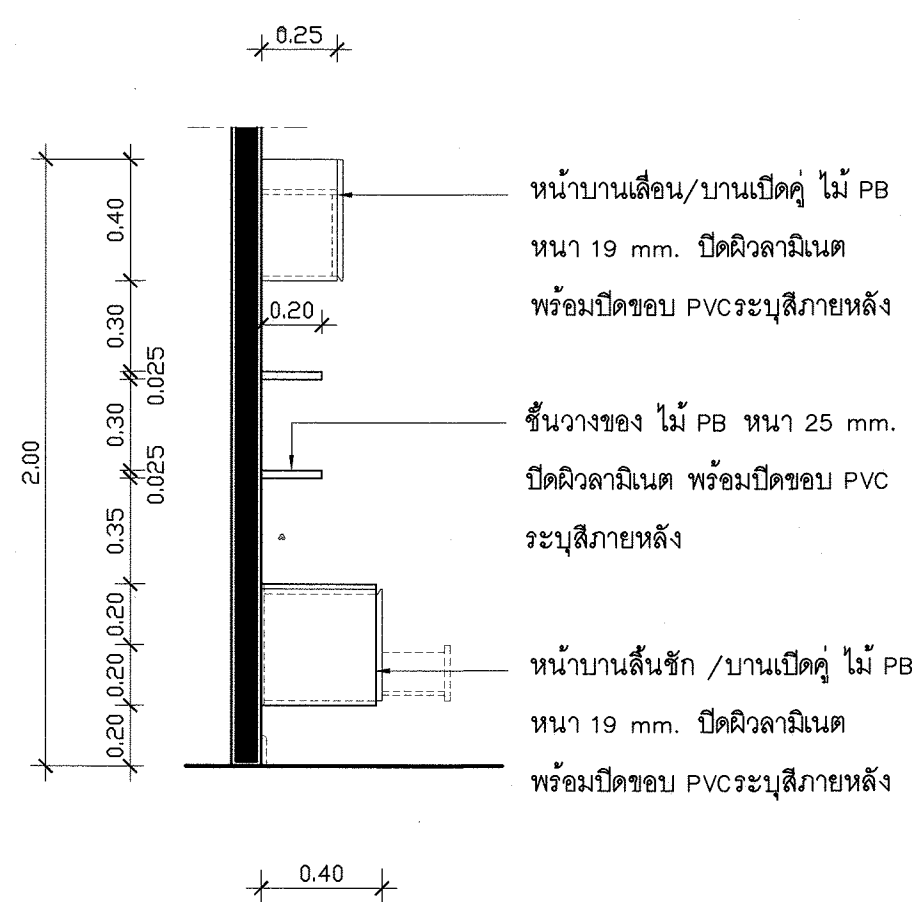


รูปด้านข้าง F31
มาตราส่วน 1 : 25

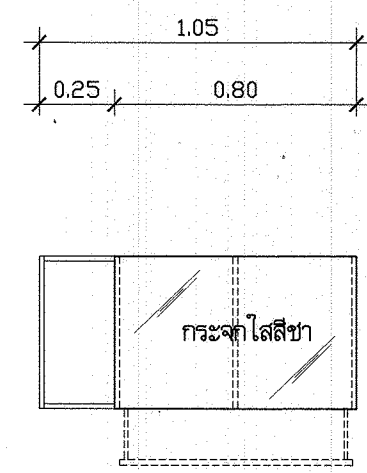


รูปแปลน F28
มาตราส่วน 1 : 25

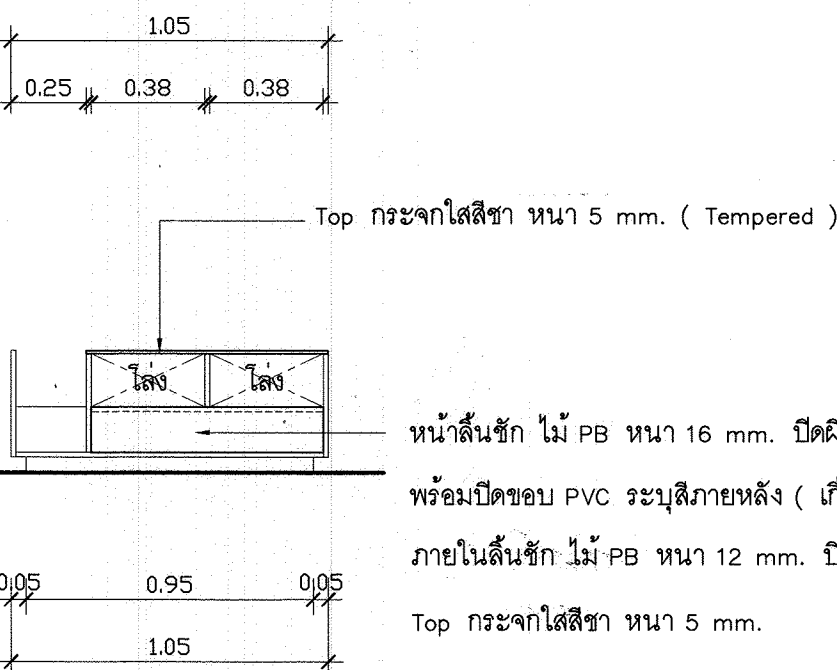

รูปด้านหน้า F28
มาตราส่วน 1 : 25

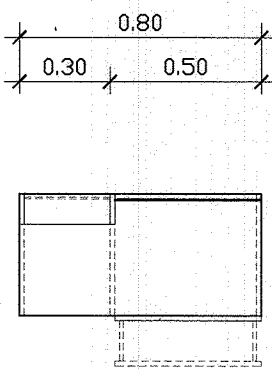


รูปแปลน F32
มาตราส่วน 1 : 25

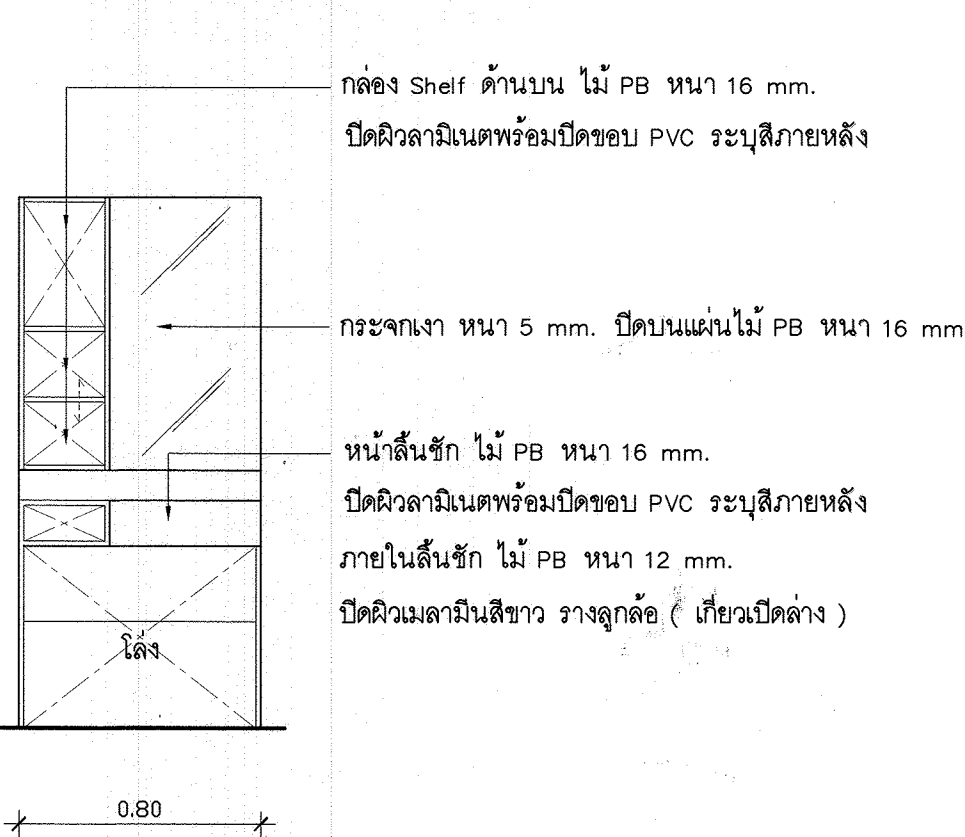


รูปด้านหน้า F32
มาตราส่วน 1 : 25

F28 โต๊ะกลาง
ขนาด 1.05x0.50x0.40 ม.
โครงสร้างตัวโต๊ะ ไม่ PB หน้า 19 mm. ปิดผิวลามิเนตพร้อมปิดขอบ PVC ระบุสีภายหลัง
หน้าเส้นซิก ไม่ PB หน้า 16 mm. ปิดผิวลามิเนตพร้อมปิดขอบ PVC ระบุสีภายหลัง (เทียนเปิดบน)
ภายในลิ้นชัก ไม่ PB หน้า 12 mm. ปิดผิวเมลามีนสีขาว รางลูกล้อ
Top กระดาษใสสีขาว หน้า 5 mm. (Tempered)
หมายเหตุ ภายในตู้หรือในลิ้นชักหรือส่วนที่มองไม่เห็น ให้ปิดผิวเมลามีนสีขาว

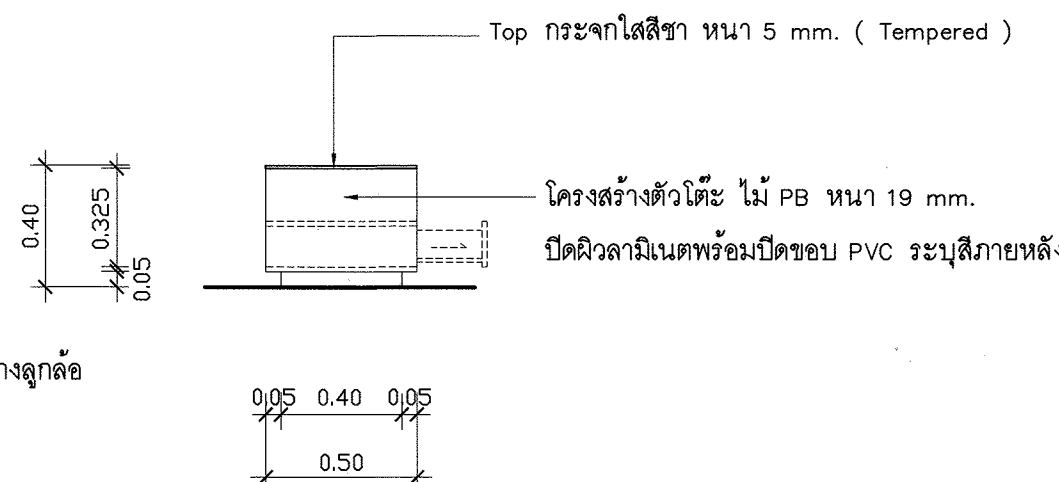

รูปด้านข้าง F28
มาตราส่วน 1 : 25

F32 โต๊ะเครื่องแป้ง
ขนาด 0.80x0.40x1.75 ม.
โครงสร้างตัวโต๊ะทั้งหมด ไม่ PB หน้า 16 mm.
ปิดผิวลามิเนตพร้อมปิดขอบ PVC ระบุสีภายหลัง
หน้าเส้นซิก ไม่ PB หน้า 16 mm.
ปิดผิวลามิเนตพร้อมปิดขอบ PVC ระบุสีภายหลัง
ภายในลิ้นชัก ไม่ PB หน้า 12 mm. ปิดผิวเมลามีนสีขาว รางลูกล้อ (เทียนเปิดล่าง)
กล่อง Shelf ด้านบน ไม่ PB หน้า 16 mm.
ปิดผิวลามิเนตพร้อมปิดขอบ PVC ระบุสีภายหลัง
กระดาษंगा หน้า 5 mm. ปิดบนแผ่น ไม่ PB หน้า 16 mm.
ปิดผิวลามิเนตพร้อมปิดขอบ PVC ระบุสีภายหลัง
หมายเหตุ ภายในตู้หรือในลิ้นชักหรือส่วนที่มองไม่เห็น ให้ปิดผิวเมลามีนสีขาว

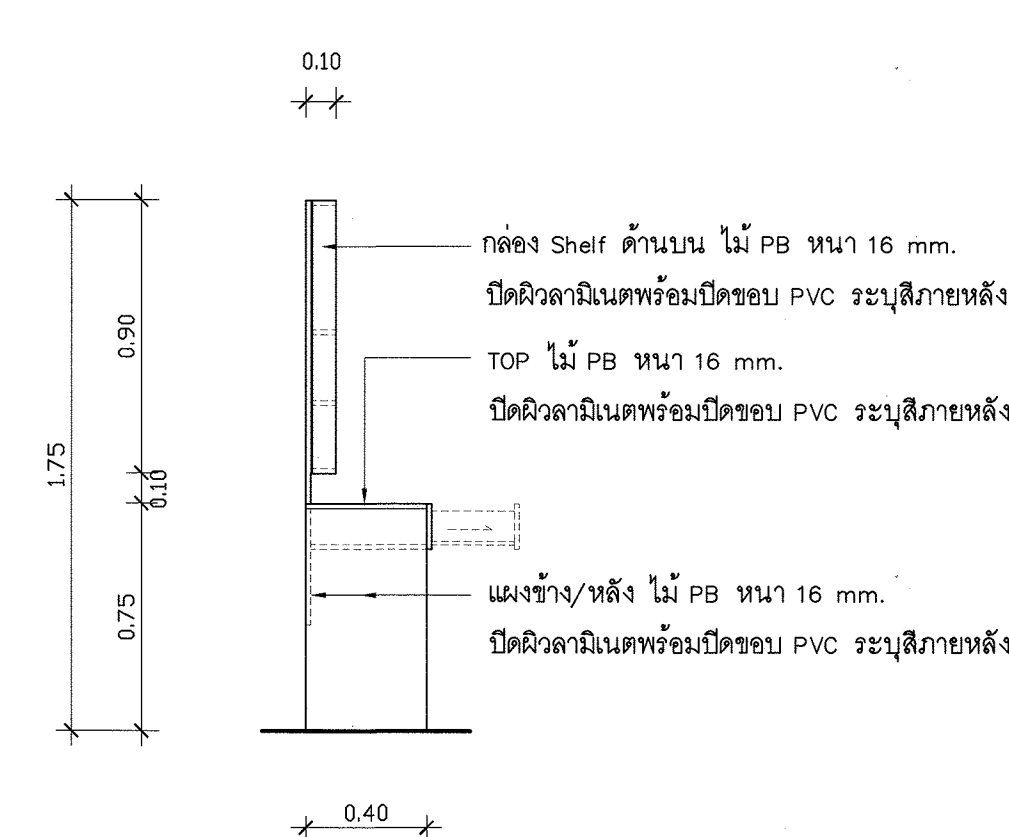

รูปด้านข้าง F32
มาตราส่วน 1 : 25

ขนาดตู้กรุณาศึกษากับที่ให้วัดจากหน้างานจริงเป็นหลัก
และใช้ขนาดจากสถานที่จริง
ขนาดตู้กรุณาลอยตัวให้มีความคลาดเคลื่อนได้ประมาณ 3%
หรือเป็นไปตามขนาดและมาตรฐานของผู้ผลิต
แบบประตู - หน้าต่าง หากไม่มีระบุไว้ในแบบตกแต่ง
(ให้อ้างอิงกับแบบสถาปัตย์กรรมเดิมเป็นหลัก)
รายการพื้น ผนัง เพดาน หากไม่มีระบุไว้ในแบบตกแต่ง
(ให้อ้างอิงกับแบบสถาปัตย์กรรมเดิมเป็นหลัก)

กรมโยธาธิการและผังเมือง สำนักสถาปัตยกรรม

แบบ
โครงการตกแต่งภายในอาคารชุดพักอาศัย ศูนย์ศิลปาชีพบางไทรฯ
อ.บางไทร จ.พระนครศรีอยุธยา

กลุ่มงานสถาปัตยกรรม		สถาปนิก
		สถาปนิก
กลุ่มงานวางผังเมือง และงานภูมิสถาปัตยกรรม		หัวหน้ากลุ่มฯ
		ภูมิสถาปนิก
กลุ่มงานสถาปัตยกรรมภายใน		ภูมิสถาปนิก
		หัวหน้ากลุ่มฯ
ฝ่ายเขียนแบบ		ช่างศิลป์
		เขียนแบบ
ฝ่ายตรวจสอบ		ช่างศิลป์
		หัวหน้าฝ่ายฯ


ที่ปรึกษา
ผู้ตรวจการสำนัก

สถาปนิกใหญ่
อนุมัติ

(แทน) อธิบดี

แสดงแบบ
เฟอร์นิเจอร์ F27 ,F28 ,F31 ,F32

มาตราส่วน	1 : 25	เลขที่แบบ	ID-61015
วันเดือนปี ใช้แทนวันที่	6 ก.ย 2561	แผ่นที่	จำนวนแผ่น
		I-27	29

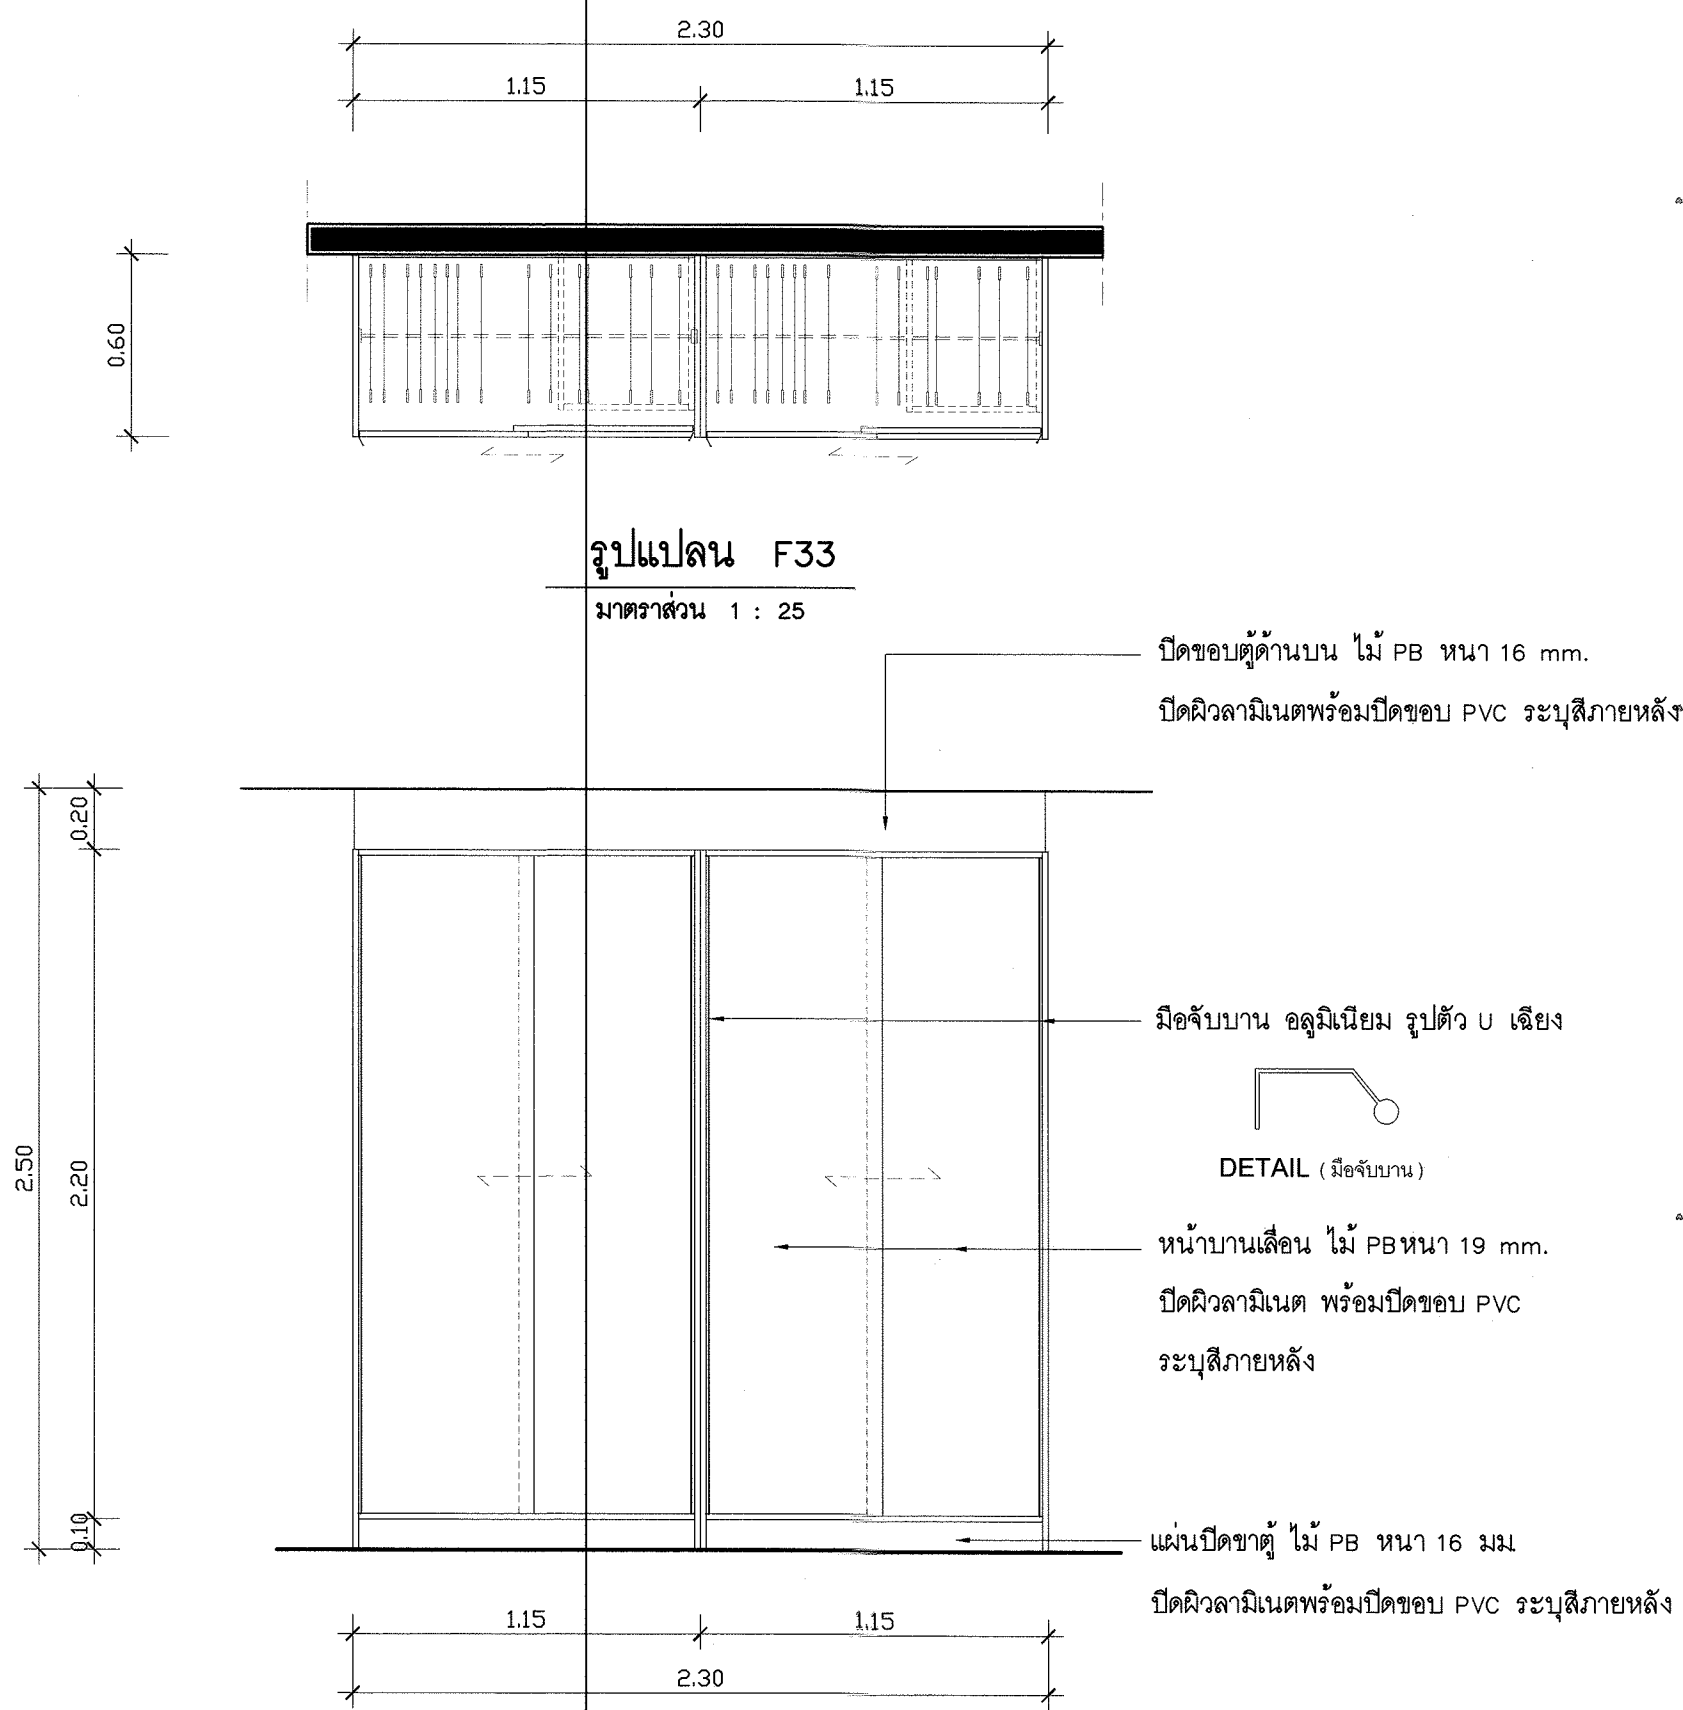

รูปแปลน F33

มาตราส่วน 1 : 25

รูปด้านหน้า F33

มาตราส่วน 1 : 25

F33 ตู้เสื้อผ้า

ขนาด 2.30x0.60x2.50 ม.

โครงสร้างตู้เสื้อผ้าทั้งหมด ไม้ PB หน้า 19 mm. ปิดผิวลามิเนตพร้อมปิดขอบ PVC ระบุสีภายหลัง

หน้าบานบานเลื่อน ไม้ PB หน้า 19 mm. ปิดผิวลามิเนตพร้อมปิดขอบ PVC ระบุสีภายหลัง

ติดมือจับบาน อลูมิเนียม ตัว U เชียง ตามแบบหรือตามรูปแบบมาตรฐานผู้ผลิต

แผ่นหลังตู้ ไม้ PB ปิดผิวสีขาว หน้า 2.6 mm.


ภายในตู้ปิดผิวเมลามีนสีขาว ยกเว้นตู้ลิ้นชัก ปิดผิวลามิเนตพร้อมปิดขอบ PVC ระบุสีภายหลัง

ภายในลิ้นชัก ไม้ PB หน้า 12 mm. ปิดผิวเมลามีนสีขาว วางลูกล่อ

มีราวแขวน Alu. ท่อรูปไข่ บน-ล่าง

แผ่นกั้นไม้ PB หน้า 19 mm. ปิดผิวเมลามีนสีขาว สึก 300 mm.

หมายเหตุ ภายในตู้หรือในลิ้นชักหรือส่วนที่มองเห็น ให้ปิดผิวเมลามีนสีขาว

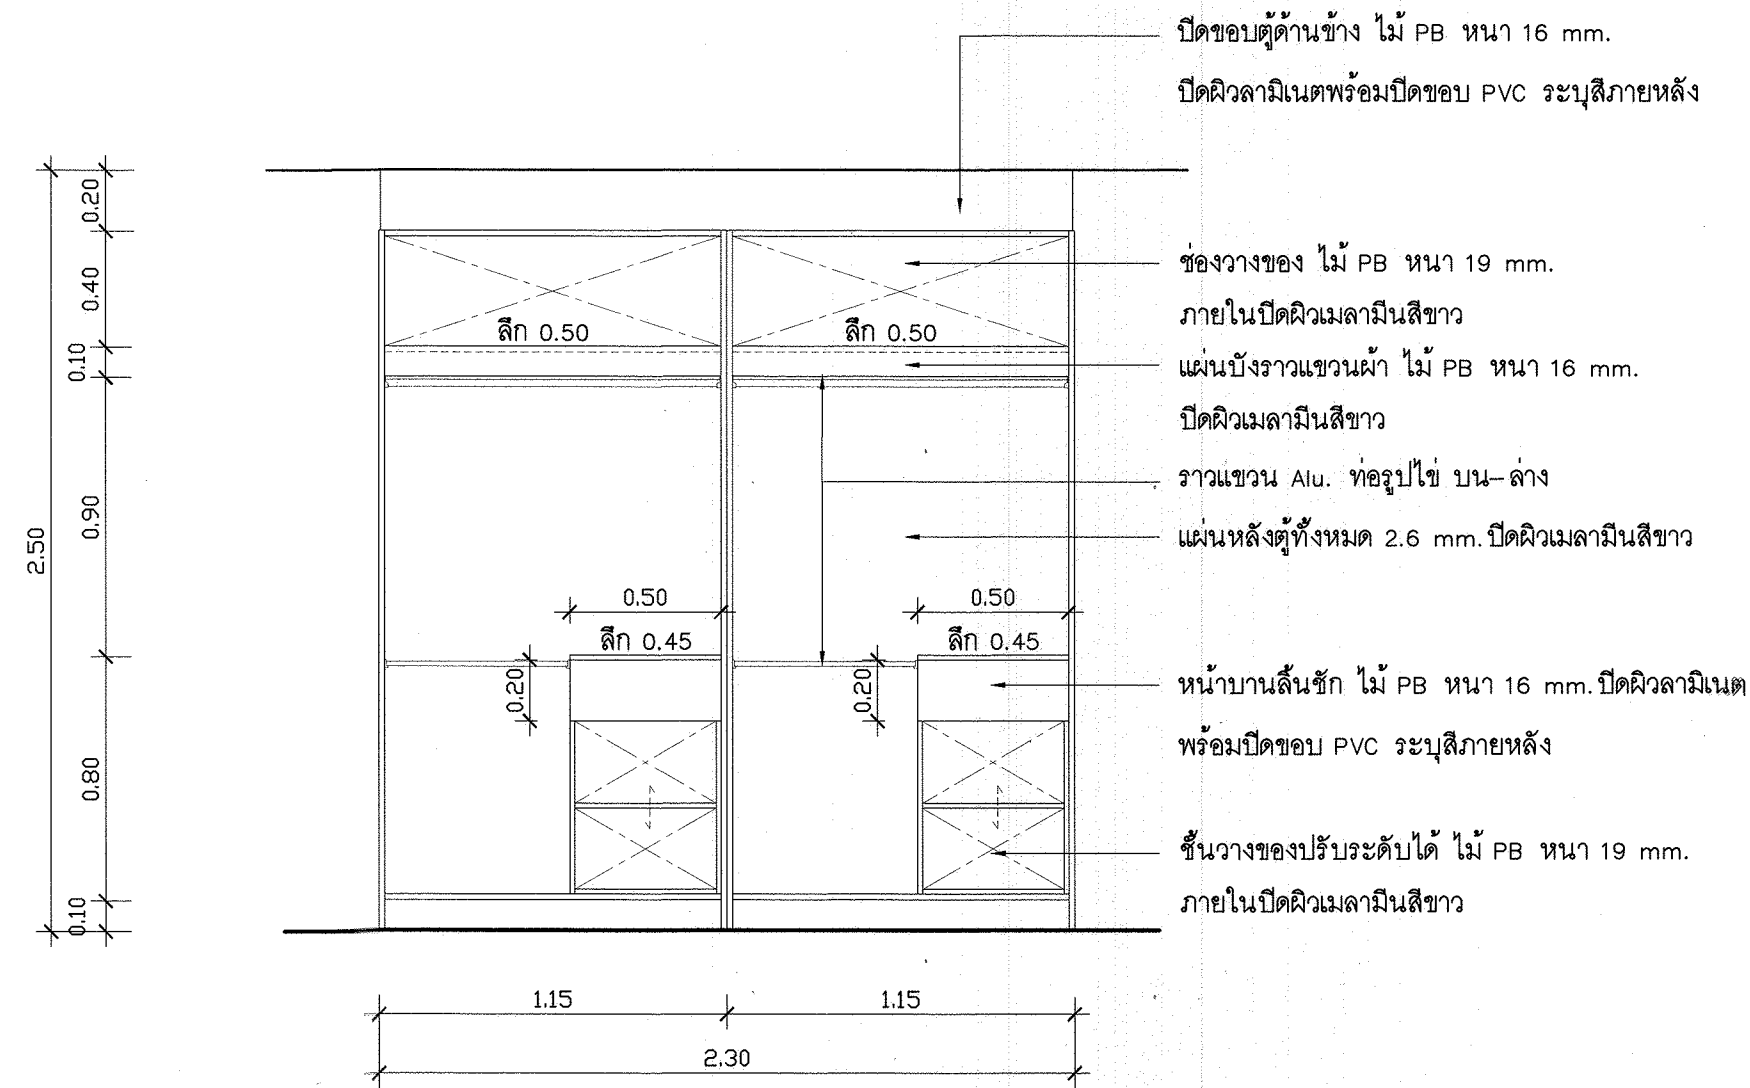

รูปด้านหน้า F33

มาตราส่วน 1 : 25

ขนาดตู้หรือตู้เสื้อผ้าที่ให้วัดจากหน้างานจริงเป็นหลัก และใช้ขนาดจากสถานที่จริง

ขนาดตู้หรือตู้เสื้อผ้าที่ให้วัดจากความลึกของตู้ได้ประมาณ 3%

หรือเป็นไปตามขนาดและมาตรฐานของผู้ผลิต

แบบประตู - หน้าต่าง หากไม่มีระบุไว้ในแบบตกแต่ง

(ให้อ้างอิงกับแบบสถาปัตย์กรรมเดิมเป็นหลัก)

รายการพื้น ผนัง เพดาน หากไม่มีระบุไว้ในแบบตกแต่ง

(ให้อ้างอิงกับแบบสถาปัตย์กรรมเดิมเป็นหลัก)

กรมโยธาธิการและผังเมือง สำนักสถาปัตยกรรม

แบบ
โครงการตกแต่งภายในอาคารชุดพักอาศัย ศูนย์ศิลปาชีพบางไทรฯ
อ.บางไทร จ.พระนครศรีอยุธยา

กลุ่มงานสถาปัตยกรรม		สถาปนิก
		สถาปนิก
		หัวหน้างานฯ
กลุ่มงานวางผังแม่บท และงานภูมิสถาปัตยกรรม		หัวหน้ากลุ่มฯ
		ภูมิสถาปนิก
		ภูมิสถาปนิก
กลุ่มงานสถาปัตยกรรมภายใน ภายในและผนังงานศิลป	010. 6. 09. 61	ช่างศิลป์
	010. 6. 09. 61	มีนาคม 61
	010. 6. 09. 61	หัวหน้ากลุ่มฯ
ฝ่ายเขียนแบบ		เขียนแบบ
		สำรวจ
		หัวหน้าฝ่ายฯ


กับปรึกษา
ผู้อำนวยการสำนัก
สถาปนิกใหญ่
อนุมัติ
(แทน) อธิบดี
แสดงแบบ

เฟอร์นิเจอร์ F33

มาตราส่วน	1 : 25	เลขที่แบบ	ID-61015
วันเดือนปี	6 ก.ย. 2561	แผ่นที่	จำนวนแผ่น
ใช้แทนแผ่นที่	เลขที่เก็บแบบ	I-28	29

F5


สตูลเอนกประสงค์

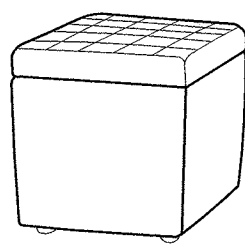

ขนาด 0.46x0.46x0.45 ม.
หรือขนาดตามผลิตภัณฑ์ตามมาตรฐานบริษัทผู้ผลิต
โครงสร้างไม้ PB ขึ้นรูปตามแบบ เบาะนั่งพองนํ้าวิทยาศาสตร์
แต่งตามรูปทรงของสตูล เสริมความนุ่มด้วยแผ่นใยสังเคราะห์
หุ้มภายนอกด้วยผ้าฝ้าย ระบุสีภายหลัง
ขาทำจากพลาสติกขึ้นรูปสีดำ เพื่อป้องกันการเสียดสีกับพื้น

F6

เก้าอี้พักผ่อน

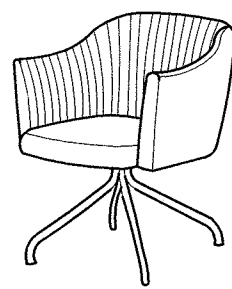

ขนาด 0.65x0.65x0.80 ม.
หรือขนาดตามผลิตภัณฑ์ตามมาตรฐานบริษัทผู้ผลิต
โครงสร้างไม้อิพอร์ขึ้นรูปตามแบบ บูฟองนํ้าวิทยาศาสตร์
แต่งตามรูปทรงของเก้าอี้ หุ้มผ้าฝ้าย ระบุสีภายหลัง
ขาทำจากเหล็กทอรูปไข่สีดำขึ้นรูป ขาโครเมียม
พร้อมชุดจานหมุนดัดรูปเป็นหมุนได้รอบตัว 360 องศา
ปลายขาติดปุ่มพลาสติกขึ้นรูป

F7


โต๊ะกลาง




ขนาดประมาณ ๘ 0.60 ความสูง 0.59 ม.
หรือขนาดตามผลิตภัณฑ์ตามมาตรฐานบริษัทผู้ผลิต
TOP ไม้ ทำจากกระจะกลี หนา 10 มม
เจียรขอบลบมุมสี่ด้านโดยรอบ ขาและฐานโต๊ะ
แบบแถมไปฏ ทำจากเหล็กปั๊มขึ้นรูป ขาโครเมียม
พร้อมยางรองพื้นรอบวงกลม
หรือคุณภาพและมาตรฐานเทียบเท่า

F8

เก้าอี้เอนกประสงค์

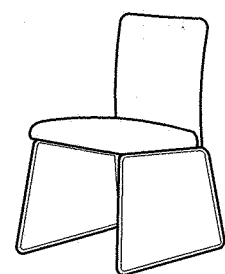

ขนาด 0.45x0.50x0.83 ม.
หรือขนาดตามผลิตภัณฑ์ตามมาตรฐานบริษัทผู้ผลิต
เบาะนั่งพองนํ้าวิทยาศาสตร์ แต่งตามรูปทรงของเก้าอี้
หุ้มด้วยหนังเทียม ระบุสีภายหลัง
ขาทำจากเหล็กทอกลม ขนาด 16 มม หนา 1.5 มม ขาโครเมียม
ด้านล่างของขาปิดปลายด้วยพลาสติกสีดำขึ้นรูป ป้องกันการเสียดสีกับพื้น

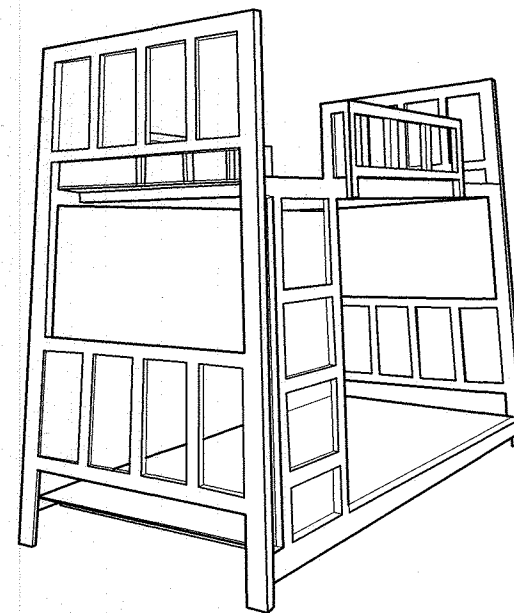


F12

เตียงนอน 2 ชั้น

ขนาด 1.10x2.00x1.80 ม.
หรือขนาดตามผลิตภัณฑ์ตามมาตรฐานบริษัทผู้ผลิต
โครงสร้างเตียงเหล็กกล่อง ขนาด 3x1.5 นิ้ว หนา 1.2 มม
ผ่านกระบวนการเสริม ทำสีทนทานต่อรอยขีดข่วน ระบุสีภายหลัง
แผ่นไม้รองพื้นนอน ไม้ไผ่ยางหนา 10 มม
พร้อมชุดเครื่องนอน 7 รายการ จำนวน 2 ชุด (สำหรับด้านบน-ล่าง) ดังต่อไปนี้
1. ที่นอนทำจากยางพาราชนิดขึ้นรูป ขนาด 3.5 ฟุต
2. ผ้าปูที่นอน ขนาด 3.5 ฟุต Cotton 100% No.40 220 เส้น/ตารางนิ้ว
3. หมอน ผ้า TC Cotton 35% Polyester 65% 180 เส้น/ตารางนิ้ว ใยสังเคราะห์ดูปองด์เกรด A
4. ปลอกหมอน ผ้า TC 220 Cotton 100% No.40 220 เส้น/ตารางนิ้ว
5. ผ้ารองกันเปื้อน ผ้า TC 220 Cotton 35% Polyester 65% 152 เส้น/ตารางนิ้ว ไรด้ายยัดทั้ง 4 มุม กันน้ำได้
6. ปลอกนวม ผ้า TC 220 Cotton 100% No.40 220 เส้น/ตารางนิ้ว เย็บได้รอบด้าน 8 จุด ตรงปากนวมติดพนักนอน
7. ใต้นวม ผ้า TC 220 Cotton 35% Polyester 65% 180 เส้น/ตารางนิ้ว เ็นลายดัดทั้ง เย็บได้รอบด้าน 8 จุด ซักน้ำได้

F15


ที่นั่งพักคอย 4 ที่นั่ง

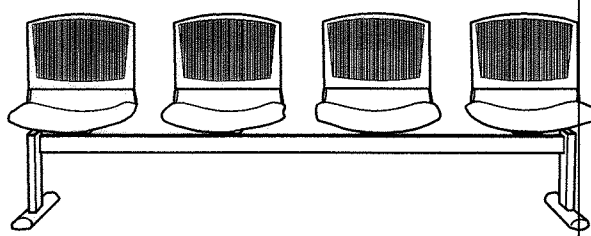

ขนาด 2.175x0.55x0.815 ม.
หรือขนาดตามผลิตภัณฑ์ตามมาตรฐานบริษัทผู้ผลิต
ที่นั่งและพนักพิง ผลิตจากท่อเหล็กกลม 19 มม
เชื่อมติดกับโครงที่นั่ง หนา 6 มม+เหล็กตัว U ยึดที่นั่ง หนา 1.5 มม
พับขึ้นรูปขาโครเมียม ด้านหลังกับที่นั่ง ทำจากท่อเหล็กสี่เหลี่ยม
ขนาด 37x74 มม หนา 1.5 มม เชื่อมติดกับเหล็กแผ่น 5 มม พับขึ้นรูป

F16


โต๊ะเอนกประสงค์

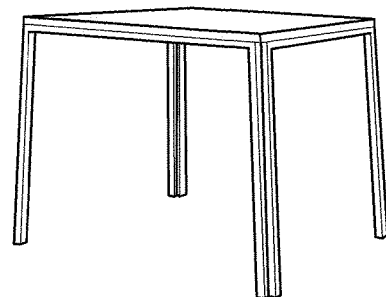

ขนาด 0.80x0.80x0.75 ม.
หรือขนาดตามผลิตภัณฑ์ตามมาตรฐานบริษัทผู้ผลิต
TOP ไม้ไม่ไฟเบอร์บอร์ด หนา 19 มม ขึ้นรูปทรงสี่เหลี่ยม
ขอบมนโดยรอบ ขัดแต่ง พื้นเคลือบสีโพลียูรีเทนสีขาวชนิดผิวมันเงา
ขาโต๊ะ เหล็กทอสี่เหลี่ยม ขนาด 22x22 มม
หนาไม่น้อยกว่า 1 มม ขึ้นรูปประกบกันโดยใช้เหล็กเหล็กปั๊มขึ้นรูปตัว L
หนาไม่น้อยกว่า 2 มม ทั้งหน้าขาโครเมียม

F17


เก้าอี้เอนกประสงค์

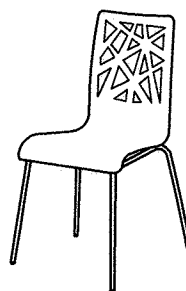

ขนาด 0.41x0.58x0.89 ม.
หรือขนาดตามผลิตภัณฑ์ตามมาตรฐานบริษัทผู้ผลิต
ที่นั่งและพนักพิงทำจากไม้อิพอร์ขึ้นรูป หนา 12 มม
พื้นสีโพลียูรีเทนสีขาว อดุลกลายที่พนักพิงตามแบบ
ขาทำจากเหล็กทอกลม ขนาด 21 มม หนา 2 มม ขาโครเมียม
ปลายขาปิดปลายด้วยลูกยางพลาสติกสีดำ ป้องกันการเสียดสีกับพื้น

F18

โต๊ะทำงาน

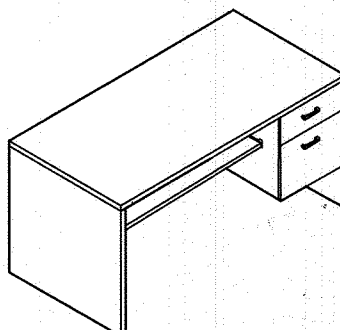

ขนาด 0.60x1.20x0.75 ม.
หรือขนาดตามผลิตภัณฑ์ตามมาตรฐานบริษัทผู้ผลิต
โครงสร้างโต๊ะ ทำจากไม้ PB ความหนา ตามขนาดและมาตรฐานผู้ผลิต
ปิดผิวทั้ง 2 ด้าน ด้วยเมลามีน ปิดขอบด้วย PVC หนา 1 มม
ด้านข้างสี่เหลี่ยม พร้อมมือจับลิ้น + กุญแจล็อคทำจากสังกะสีปั๊ม
มีชั้นวางของปรับระดับพร้อมรางแบบไวด์ดิงเข้า-ออกได้
มีลิ้นของขาโต๊ะ เป็นพลาสติกสีดำขึ้นรูปสีดำ

F19

เก้าอี้สำนักงาน



ขนาด 0.59x0.56x0.95 ม.
หรือขนาดตามผลิตภัณฑ์ตามมาตรฐานบริษัทผู้ผลิต
เบาะนั่ง ทำจากไมยางพารา หนา 12 มม บูฟองนํ้า
ตัดแต่งตามรูปทรงของเก้าอี้ พนักพิงทำจากพลาสติกสีดำขึ้นรูป
บุผ้าตาข่าย ทำตามพลาสติกสีดำขึ้นรูป ได้เบาะนั่งติดกอนโย
พร้อมระบบปรับความนุ่มนวลในการนั่งด้วยสปริงใช้มือหมุน
ที่นั่งหุ้มด้วยผ้าฝ้าย พนักพิงหุ้มด้วยตาข่าย ระบุสีภายหลัง
ขาทำจากอลูมิเนียมขึ้นรูป 5 แฉก ล็อคยึดติดกับขาด้วยระบบแกนสวม

F20


เก้าอี้ผู้มาติดต่อ



ขนาด 0.52x0.65x0.90 ม.
หรือขนาดตามผลิตภัณฑ์ตามมาตรฐานบริษัทผู้ผลิต
โครงสร้างเก้าอี้ทำจากเหล็กทอกลม 18 มม หนา 1.2 มม
เบาะนั่งและพนักพิงบุฟองนํ้าโพลียูรีเทน แต่งตามรูปทรงของเก้าอี้
หุ้มด้วยหนังเทียม ระบุสีภายหลัง
ขาทำจากเหล็กทอกลม ขนาด 25 มม ตัดขึ้นรูปพับนํ้าได้
ด้านล่างของขาปิดปลายด้วยพลาสติกสีดำขึ้นรูป ป้องกันการเสียดสีกับพื้น

F21


ตู้เก็บเอกสารสูง

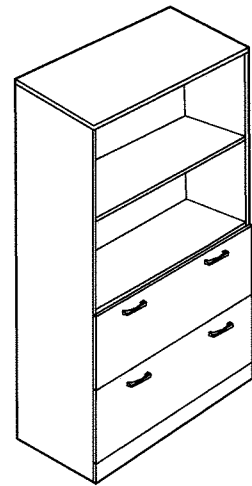

ขนาด 0.90x0.40x1.56 ม.
หรือขนาดตามผลิตภัณฑ์ตามมาตรฐานบริษัทผู้ผลิต
โครงสร้างตู้ ทำจากไม้ PB
ความหนา ตามขนาดและมาตรฐานผู้ผลิต
ปิดผิวทั้ง 2 ด้าน ด้วยเมลามีน ระบุสีภายหลัง
ปิดขอบด้วย PVC หนา 1 มม
ตอนบนขึ้นรูประดับ ตอนล่างเป็นลิ้นชัก 2 ตอน
ติดตั้งมือจับลิ้นช้อนซ์ + ชุดกุญแจล็อคโลหะ

F22


ตู้เก็บเอกสารเตี้ย

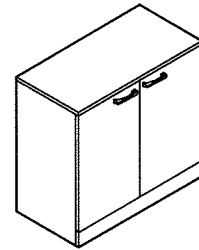

ขนาด 0.80x0.40x0.81 ม.
หรือขนาดตามผลิตภัณฑ์ตามมาตรฐานบริษัทผู้ผลิต
โครงสร้างตู้ ทำจากไม้ PB
ความหนา ตามขนาดและมาตรฐานผู้ผลิต
ปิดผิวทั้ง 2 ด้าน ด้วยเมลามีน ระบุสีภายหลัง
ปิดขอบด้วย PVC หนา 1 มม
ตัวตู้เป็นบานเปิดคู่ ภายในมีชั้นวางของปรับระดับได้
ติดตั้งมือจับลิ้นช้อนซ์ + ชุดกุญแจล็อคโลหะ

F25


โต๊ะรับประทานอาหาร

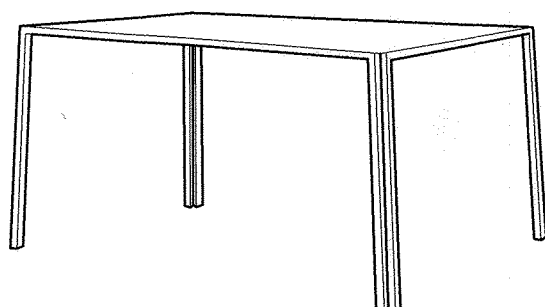

ขนาด 0.90x1.50x0.75 ม.
หรือขนาดตามผลิตภัณฑ์ตามมาตรฐานบริษัทผู้ผลิต
TOP ไม้กระจะกลีทอมปอร์โต้ หนา 8 มม ติดฟิล์มสีดำ
ขาโต๊ะ เหล็กทอสี่เหลี่ยม ขนาด 32x32 มม
หนาไม่น้อยกว่า 1 มม ขึ้นรูปขาโครเมียม
ปลายขาโต๊ะทั้ง 4 ขา ติดไม่ปรับระดับ
ทำจากพลาสติกขึ้นรูปหุ้มทั้งแกนเสียดสีกับพื้น

F29


โซฟาเดี่ยว

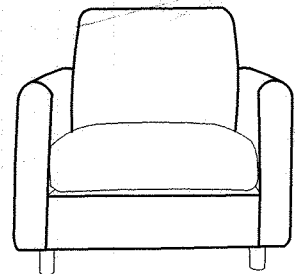

ขนาด 0.83x0.87x0.88 ม.
หรือขนาดตามผลิตภัณฑ์ตามมาตรฐานบริษัทผู้ผลิต
โครงสร้างโซฟา ไม้เบญจพรรณขึ้นรูปตามแบบ
เบาะนั่งและพนักพิง เป็นพองนํ้าวิทยาศาสตร์ ความหนาแน่นสูง
ปรับแต่งรูปทรงตามแบบของโซฟา หุ้มด้วยผ้าฝ้าย ระบุสีภายหลัง
ขาโซฟาทำจากเหล็กแป๊ป 2 นิ้ว ขึ้นรูป ขาโครเมียมมีปุ่มปรับระดับ
ทำจากพลาสติกสีดำขึ้นรูปมีลิ้นชัก ป้องกันการเสียดสีกับพื้น

F30

โซฟา 3 ที่นั่ง

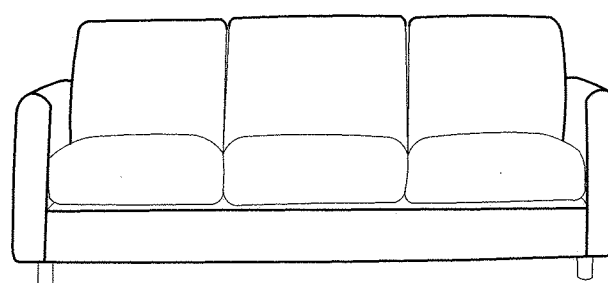

ขนาด 2.04x0.87x0.88 ม.
หรือขนาดตามผลิตภัณฑ์ตามมาตรฐานบริษัทผู้ผลิต
โครงสร้างโซฟา ไม้เบญจพรรณขึ้นรูปตามแบบ
เบาะนั่งและพนักพิง เป็นพองนํ้าวิทยาศาสตร์ ความหนาแน่นสูง
ปรับแต่งรูปทรงตามแบบของโซฟา หุ้มด้วยผ้าฝ้าย ระบุสีภายหลัง
ขาโซฟาทำจากเหล็กแป๊ป 2 นิ้ว ขึ้นรูป ขาโครเมียมมีปุ่มปรับระดับ
ทำจากพลาสติกสีดำขึ้นรูปมีลิ้นชัก ป้องกันการเสียดสีกับพื้น

กรมโยธาธิการและผังเมือง สำนักสถาปัตยกรรม

แบบ
โครงการตกแต่งภายในอาคารชุดพักอาศัย ศูนย์ศิลปาชีพบางไทรฯ
อ.บางไทร จ.พระนครศรีอยุธยา

กลุ่มงานสถาปัตยกรรม		สถาปนิก
		สถาปนิก
		หัวหน้างานฯ
		หัวหน้ากลุ่มฯ
กลุ่มงานวางผังเมือง และงานภูมิสถาปัตยกรรม		ภูมิสถาปนิก
		ภูมิสถาปนิก
		หัวหน้ากลุ่มฯ
		ช่างศิลป์
กลุ่มงานสถาปัตยกรรมภายใน ภายในและร้านค้าศิลป์	๑๖.๐๙.๖๑	มิณฑนาการ
	๒๓.๐๙.๖๑	หัวหน้ากลุ่มฯ
	๒๓.๐๙.๖๑	เขียนแบบ
		สีชว
ฝ่ายเขียนแบบ		หัวหน้าฝ่ายฯ

ที่ปรึกษา

ผู้อำนวยการสำนัก

สถาปนิกใหญ่

อนุมัติ

แสดงแบบ

เฟอร์นิเจอร์ F5-F8 ,F12 ,F15-F22 ,F25 ,F29 ,F30

มาตราส่วน

วันที่เสนอ

เลขที่แบบ

วันที่

จำนวนแผ่น