




ศูนย์ศิลปาชีพบางไทร



งานซ่อมแซมปรับปรุงบ้านเรือนไทย
และภูมิทัศน์ 4 ภาค จำนวน 12 หลัง
ในหมู่บ้านศิลปาชีพบางไทร (ระยะที่ 2)
อ.บางไทร จ.พระนครศรีอยุธยา

แบบเลขที่ 02046131 - 006 - 59

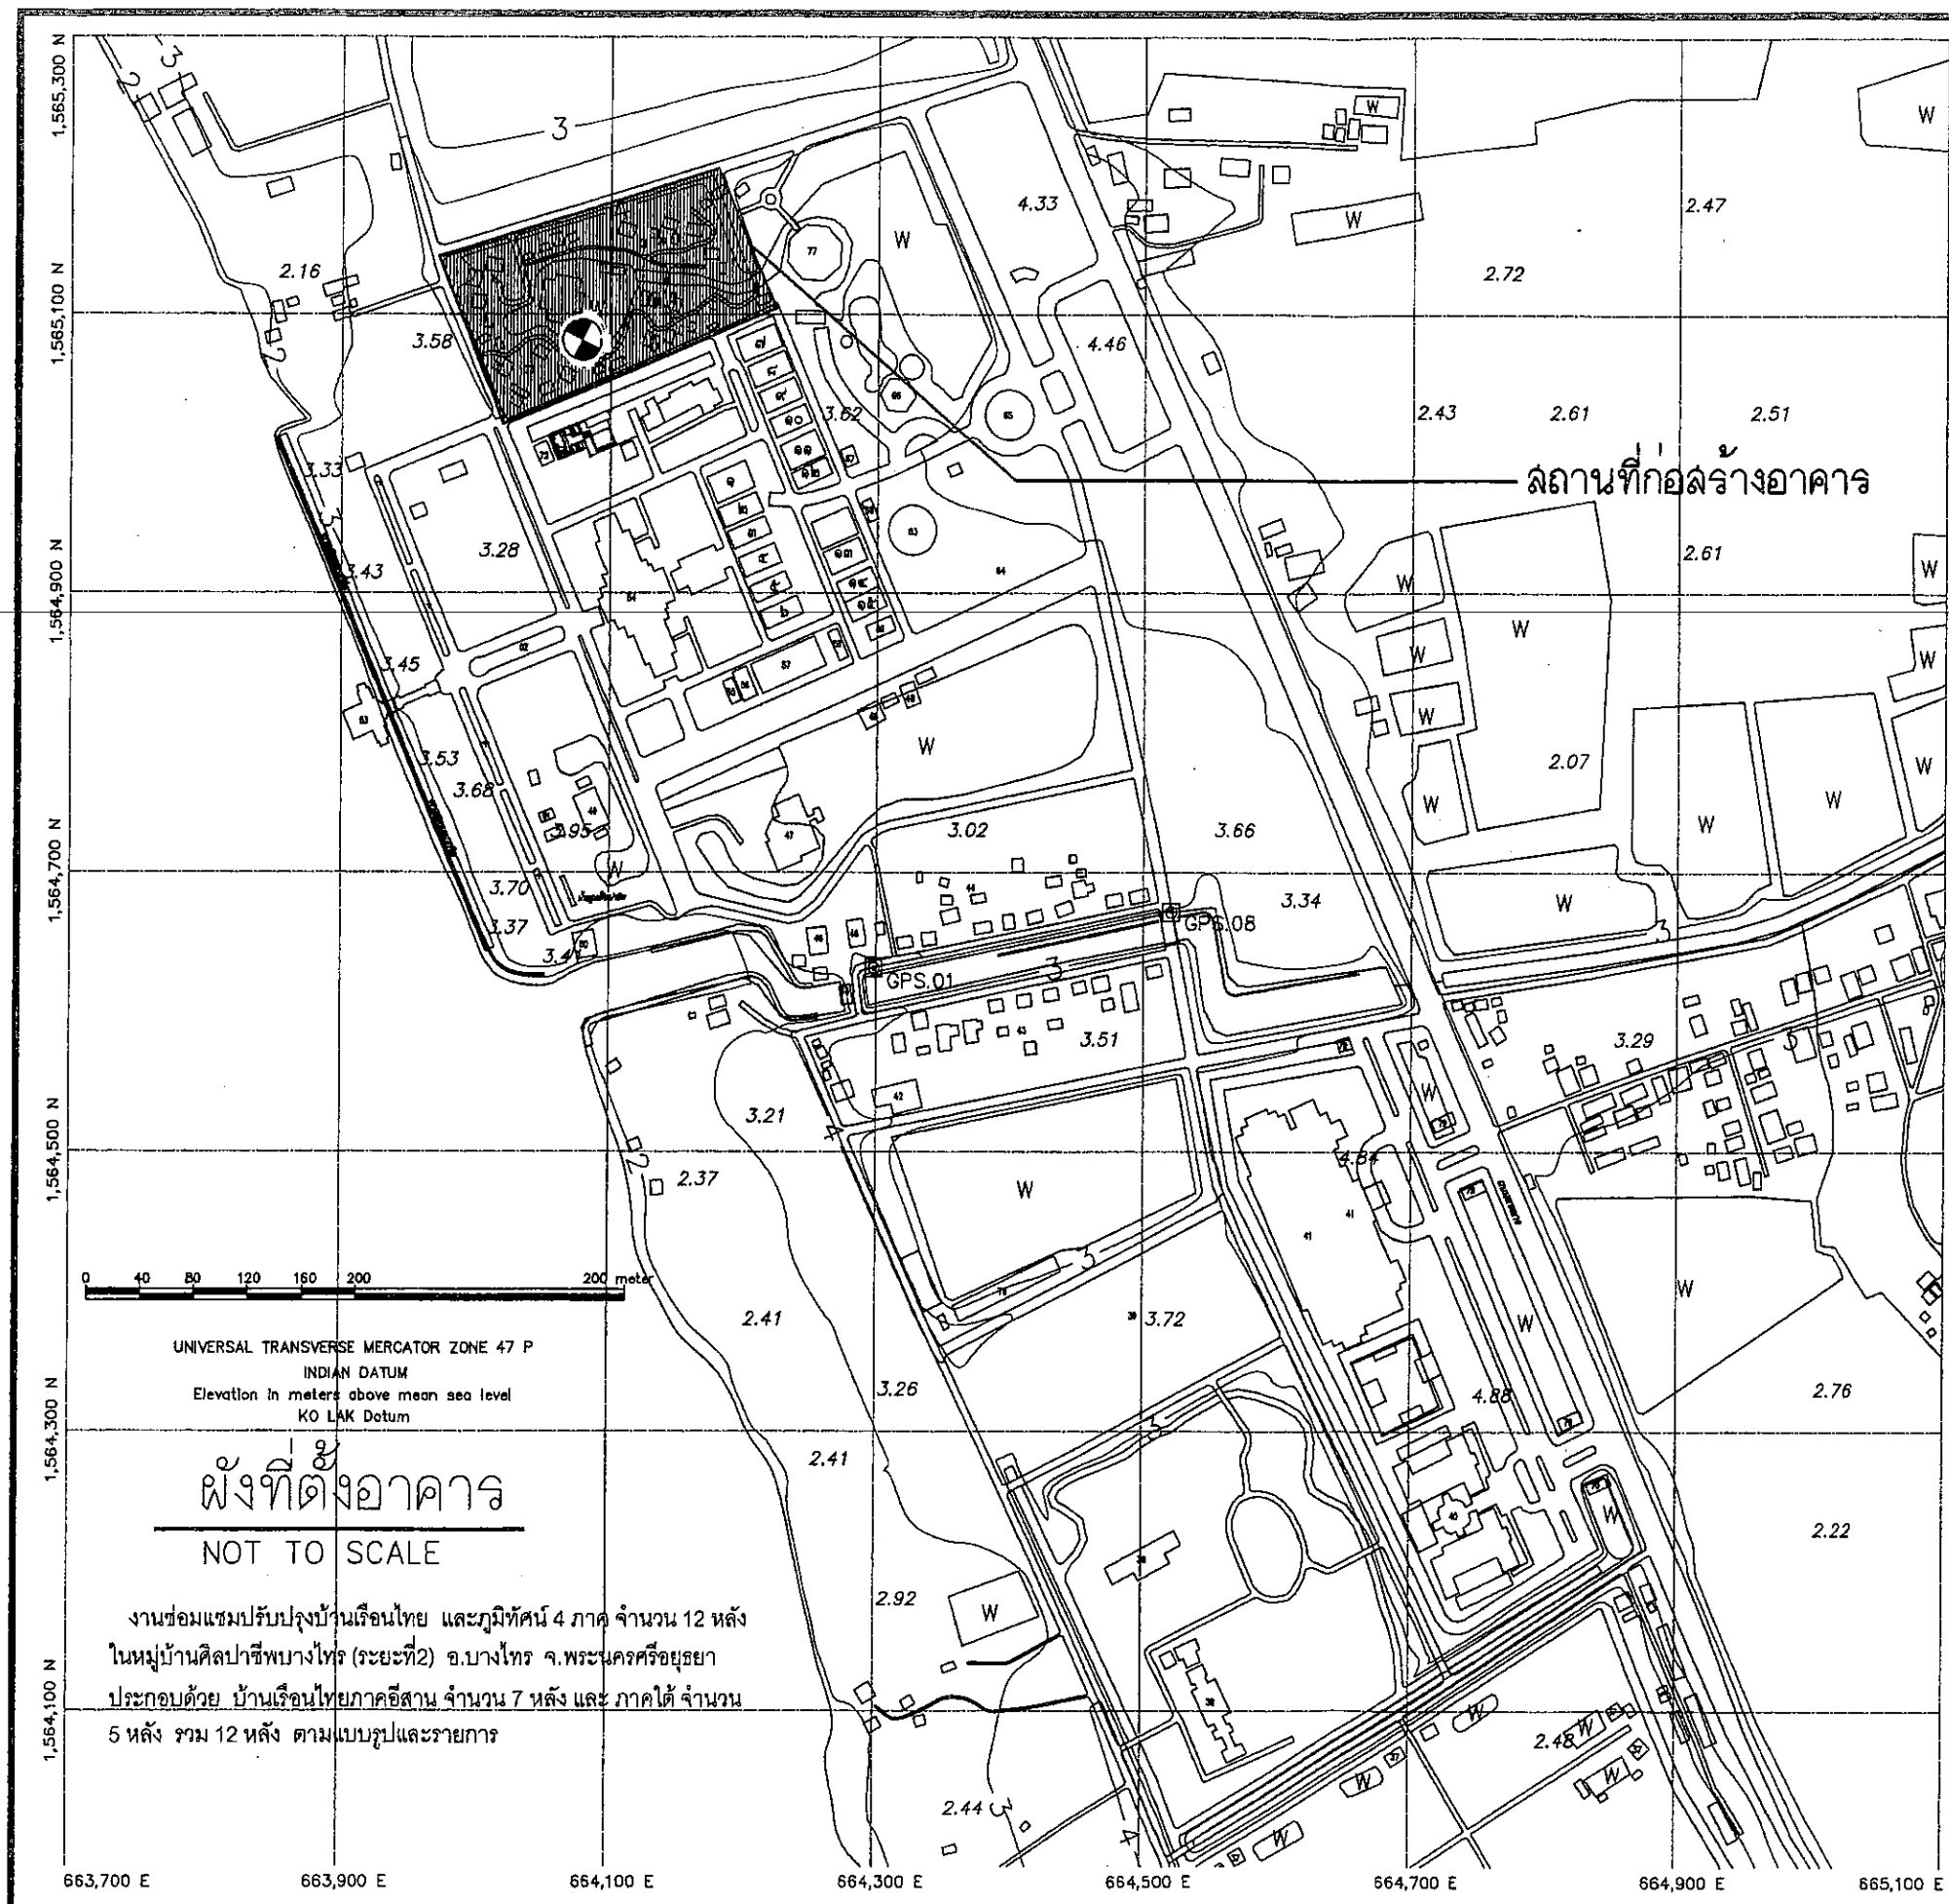

สถานที่ก่อสร้างอาคาร

สารบัญแบบ

แผ่นที่	รายการ
A - 01	ผังที่ตั้งอาคาร และสารบัญแบบ
A - 02	ผังบริเวณอาคาร หมู่บ้านศิลปาชีพ
A - 03	ข้อกำหนดและขอบเขตของงาน (1)
A - 04	ข้อกำหนดและขอบเขตของงาน (2)
A - 05	แบบเรือนภาคอีสาน
A - 06	แบบเรือนภาคใต้

ที่ตั้งโครงการฯ

E	N	Lat.	Long.
663741	1565362	14.154670	100.517119



ศูนย์ศิลปาชีพบางไทร
กรมศิลปากร
กระทรวงวัฒนธรรม

โครงการ
งานซ่อมแซมปรับปรุงบ้านเรือนไทย
และภูมิทัศน์ 4 ภาค จำนวน 12 หลัง
ในหมู่บ้านศิลปาชีพบางไทร (ระยะที่ 2)
อ.บางไทร จ.พระนครศรีอยุธยา

รายการแก้ไข
1.
2.
3.

สถาปนิก
นายทรงพร จันทนาล-ธ. ๑๐ ๒๓๙๔
[Signature]

วิศวกรโยธา

วิศวกรไฟฟ้า

วิศวกรเครื่องกล

วิศวกรสุขาภิบาล

เขียนแบบ
นายทรงพร จันทนาล-ธ.
[Signature]

ตรวจ 1. *[Signature]*
2.

เสนอ
เห็นชอบ *[Signature]*
อนุมัติ *[Signature]*

แบบแสดง
ผังที่ตั้งอาคาร

มาตราส่วน : NOT TO SCALE

แบบเลขที่ : 02046131-008-58

วันที่ : 3 มิถุนายน 2558

แผ่นที่ A-01 01 06



ศูนย์ศิลปาชีพ บางไทร



สำนักงานการปฎิบัติพิเศษเพื่อการพัฒนา
กระทรวงเกษตรและสหกรณ์

โครงการ
งานซ่อมแซมปรับปรุงบ้านเรือนไทย
และภูมิทัศน์ 4 ภาค จำนวน 12 หลัง
ในหมู่บ้านศิลปาชีพบางไทร (ระยะที่ 2)
อ.บางไทร จ.พระนครศรีอยุธยา

รายการแก้ไข
1.
2.
3.

ครั้งที่ 1 ตรวจ
เสนอ
อนุมัติ

สถาปนิก
นายทรงพร จันทวล ส. 2394
[Signature]

วิศวกรโยธา

วิศวกรไฟฟ้า

วิศวกรเครื่องกล

วิศวกรสุขาภิบาล

เขียนแบบ
นายทรงพร จันทวล
[Signature]

ตรวจ 1. *[Signature]*
2.

เสนอ

เห็นชอบ *[Signature]*

อนุมัติ *[Signature]*


แบบแสดง
ผังบริเวณอาคารหมู่บ้านศิลปาชีพ 4 ภาค

มาตราส่วน: NOT TO SCALE

แบบเลขที่: 02046131-006-59

วันที่: 3 มิถุนายน 2558

แผ่นที่ A-02 02/06

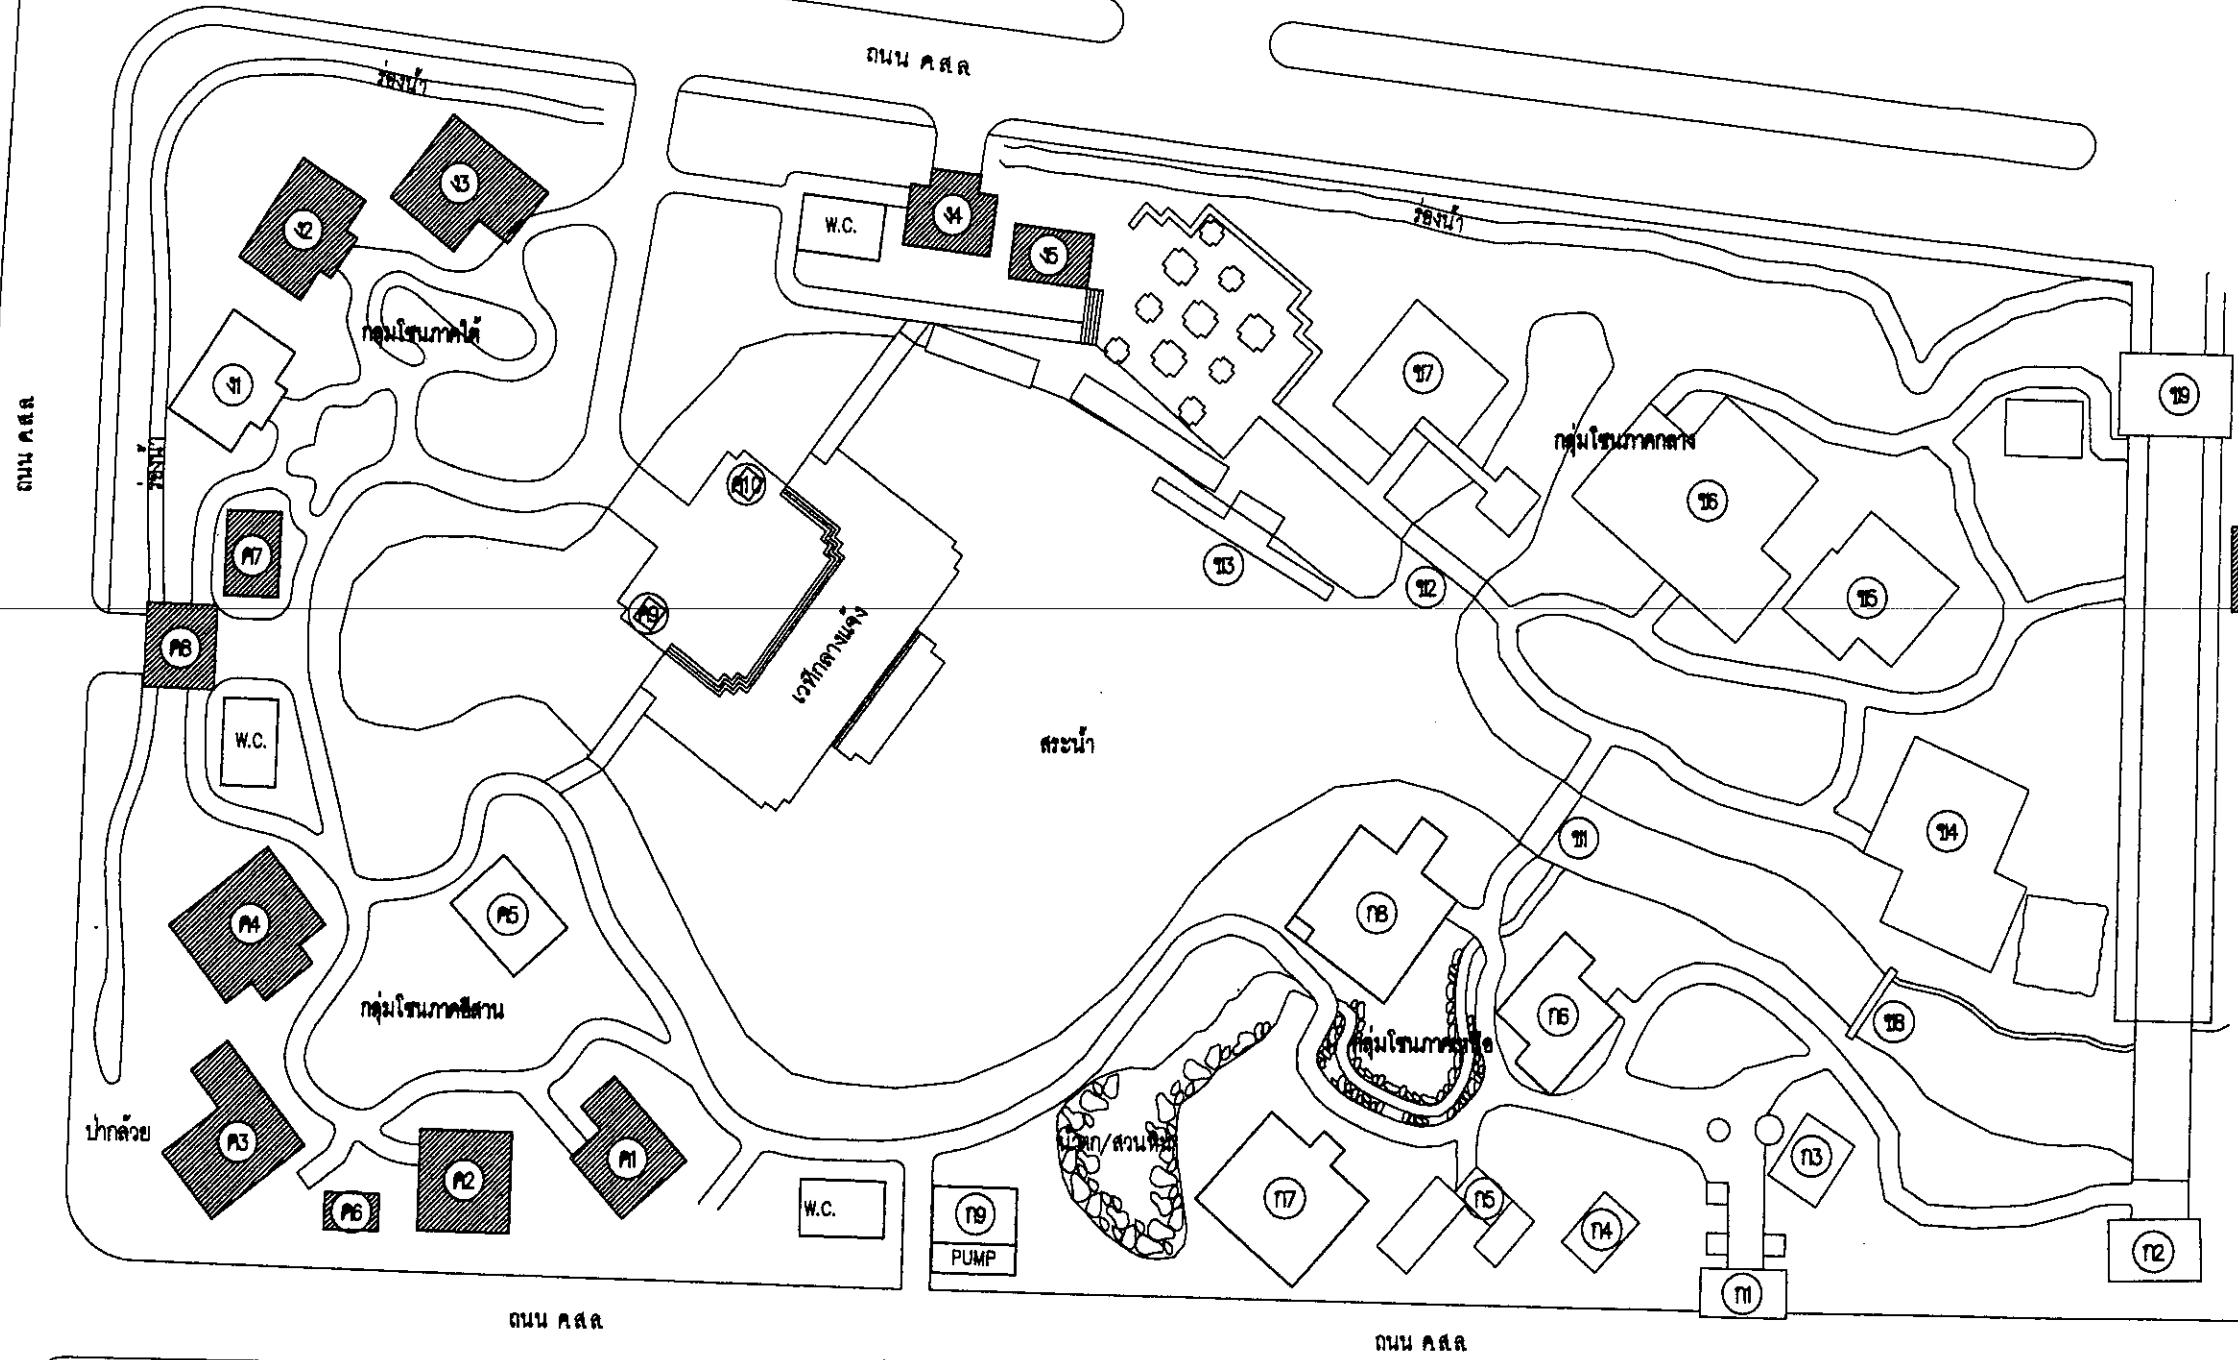

ผังบริเวณอาคาร หมู่บ้านศิลปาชีพ 4 ภาค
NOT TO SCALE

ผังบริเวณหมู่บ้านศิลปาชีพ 4 ภาค ประกอบด้วย

ก หมู่บ้านภาคเหนือ

- ก1) ประตูกุฏิ
- ก2) อาคารหลังวัด
- ก3) ศาลาชมทิวทัศน์
- ก4) ปรับปรุงทุ่งข้าว
- ก5) เรือนภาคเหนือ 1
- ก6) เรือนภาคเหนือ 2
- ก7) เรือนภาคเหนือ 3
- ก8) เรือนภาคเหนือ 4
- ก9) อาคารร้านค้าภาคเหนือ

ข หมู่บ้านภาคกลาง

- ข1) สะพานข้าม 1
- ข2) สะพานข้าม 2
- ข3) สะพานให้อาหารปลา
- ข4) เรือนภาคกลาง 1
- ข5) เรือนภาคกลาง 2
- ข6) เรือนภาคกลาง 3
- ข7) เรือนภาคกลาง 4
- ข8) สะพานไม้
- ข9) ประตูกุฏิ

ค หมู่บ้านภาคอีสาน

- ค1) เรือนภาคอีสาน 1
- ค2) เรือนภาคอีสาน 2
- ค3) เรือนภาคอีสาน 3
- ค4) เรือนภาคอีสาน 4
- ค5) หอพระภาคอีสาน
- ค6) ตู้ข้าวภาคอีสาน
- ค7) ร้านค้าภาคอีสาน
- ค8) ประตูกุฏิ

- ค9) อาคารบ้านเครื่องเสียงกลางแจ้ง
- ค10) อาคารบ้านเครื่องเสียงกลางแจ้ง

ง หมู่บ้านภาคใต้

- ง1) เรือนภาคใต้ 1
- ง2) เรือนภาคใต้ 2
- ง3) เรือนภาคใต้ 3
- ง4) ประตูกุฏิ
- ง5) อาคารร้านค้าภาคใต้
- ง6) อาคารประชาสัมพันธ์

รายการแก้ไข

1.

2.

3.

ครั้งที่ 1	ครั้งที่
	เดือน
	ปี

สถาปนิก
นายทรงพร จันทาล ส-สถ 2391

ศึกษากรโยธา

วิศวกรรมไฟฟ้า

วิศวกรเครื่องกล

วิศวกรรมศาสตรบัณฑิต

เขียนแบบ
นายทองหล่อ จันทวล


1. W

2. W

เห็นชอบ *[Signature]*
อนุมัติ *[Signature]*

แบบแสดง
ขอบเขตและข้อกำหนดของงาน (1)

NOT TO SCALE

แบบเลขที่ : 02046131-006-59

પાલિકા	૦૩
--------	----

A-03 ☒

ก1	งานซ่อมแซมปรับปรุงเรือนภาคอีสาน 1
1.1	งานรื้อพื้นกวรด้างใต้ถุนเดิมทำผิวกวรด้างใหม่ฝังเส้นทองเหลืองแบ่งแนว
1.2	งานซ่อมแซม จัด ตกแต่งเสา คสล.เดิม พร้อมทาสีน้ำอะคริลิก 100%
1.3	งาน จัด ขุดลอกด้วยน้ำยาออกสีไม้ ซ่อมแซมเสาไม้เดิม พร้อมทาสีซ่อมไม้
1.4	งาน จัด ขุดลอกด้วยน้ำยาออกสีไม้ ซ่อมแซมพื้นไม้เดิม พร้อมทาสีซ่อมไม้
1.5	รื้อเก็บและเปลี่ยนพื้นไม้เเคง(ส่วนเสื่อมสภาพ) พร้อมทาสีซ่อมไม้ (ตามขนาดและรูปแบบเดิม)
1.6	งาน จัด ขุดลอกด้วยน้ำยาออกสีไม้ ซ่อมแซมพื้นไม้ (ฝ้า) ใต้ถุนเดิม พร้อมทาสีซ่อมไม้
1.7	งาน จัด ขุดลอกด้วยน้ำยาออกสีไม้ ซ่อมแซมคาน, คมไม้เดิม พร้อมทาสีซ่อมไม้
1.8	งาน จัด ขุดลอกด้วยน้ำยาออกสีไม้ ซ่อมแซมไม้ปิดคางเดิม พร้อมทาสีซ่อมไม้
1.9	งาน จัด ขุดลอกด้วยน้ำยาออกสีไม้ ซ่อมแซมคานังไม้ภายในอกเดิม, ประตู-หัวน้ำค้าง, ไม้ปิดมุมคานัง และระแนงหรือช่องลมไม้เดิม พร้อมทาสีซ่อมไม้
1.10	งาน จัด ขุดลอกด้วยน้ำยาออกสีไม้ ซ่อมแซมคานังและคร่าวไม้ภายในเดิม, ประตูภายในไม้เดิม พร้อมทาสีซ่อมไม้
1.11	งานรื้อเก็บและปรับเปลี่ยนบันไดไม้เเคงพร้อมทาสีซ่อมไม้ (ก่อสร้างตามแบบเดิม)
1.12	รื้อเก็บและปรับเปลี่ยนราวและลูกกรงไม้เเคงทั้งหมดพร้อมทาสีซ่อมไม้(ตามแบบเดิม)
1.13	งาน จัด ขุดลอกด้วยน้ำยาออกสีไม้ ซ่อมแซมฝ้าไม้ภายใน, ฝ้าชายคานและคิ้วไม้เดิม พร้อมทาสีซ่อมไม้
1.14	งาน จัด ขุดลอกด้วยน้ำยาออกสีไม้ ซ่อมแซมโครงหลังคา ช่อ, คั้ง, จันทัน, อะเสอกไก่คร่าวไม้เดิม พร้อมทาสีซ่อมไม้
1.15	งานซ่อมแซมเปลี่ยนแป้นไม้ที่ชำรุด ทาน้ำยากันปลวก และรื้อเปลี่ยน มุงหลังคากระเบื้องดินเผาไฟแรงสูงใหม่ (รูปแบบลอนเดิม)
1.16	งาน จัด ขุดลอกด้วยน้ำยาออกสีไม้ ซ่อมแซมเชิงชายและปริมลไม้มเดิม พร้อมทาสีซ่อมไม้
1.17	งานซ่อม,จัด,แต่งครอบต้นหลังคา คสล.ทาน้ำยากันซึม,รองพื้นปูนเก่าทับหน้าด้วยสีน้ำอะคริลิก100%
1.18	เปลี่ยนรางน้ำฝนเดสเลทกรด 304 หน้า 1 มม.ขนาดเดิม พร้อมซ่อมแซมทาสีโครงสร้างรางน้ำ

งานรื้อพันกรวดล้างใต้ถนนเดิมทำผิวกรวดล้างใหม่ฝั่งเส้นทองเหลืองแบ่งแนว
งานซ่อมแซม ซัด คมแต่งเสา คสล.เดิม หรือมหาสีนอะคริลิก 100%
งาน ซัด ขุดลอกด้วยน้ำยาออกสีน้ำ รื้อซ่อมแซมเสาไม้เดิม หรือทำสี่เหลี่ยมไม้
งาน ซัด ขุดลอกด้วยน้ำยาออกสีน้ำ รื้อซ่อมแซมพื้นไม้เดิม หรือทำสี่เหลี่ยมไม้
รื้อเก็บและเปลี่ยนพื้น ไม้แดง(ส่วนเสื่อมสภาพ) หรือทำสี่เหลี่ยมไม้ (ตามขนาดและรูปแบบเดิม)
งาน ซัด ขุดลอกด้วยน้ำยาออกสีน้ำ รื้อซ่อมแซมพื้นไม้ (ฝ้า) ใต้ถนนเดิม หรือทำสี่เหลี่ยมไม้
งาน ซัด ขุดลอกด้วยน้ำยาออกสีน้ำ รื้อซ่อมแซมบาน, ดงไม้เดิม หรือทำสี่เหลี่ยมไม้
งาน ซัด ขุดลอกด้วยน้ำยาออกสีน้ำ รื้อซ่อมแซมไม้ปิดคดเดิม หรือทำสี่เหลี่ยมไม้
งาน ซัด ขุดลอกด้วยน้ำยาออกสีน้ำ รื้อซ่อมแซมผนังไม้ภายนอกเดิม, ประตู-หน้าต่าง,
ไม้ปิดมุมผนัง และระแนงหรือช่องลมไม้เดิม หรือทำสี่เหลี่ยมไม้
งาน ซัด ขุดลอกด้วยน้ำยาออกสีน้ำ รื้อซ่อมแซมคานและค้ำรวน้ำภายในเดิม,
ประตูภายในไม้เดิม หรือทำสี่เหลี่ยมไม้
งานรื้อเก็บและปรับเปลี่ยนบันไดไม้แดงหรือทำสี่เหลี่ยมไม้ (ก่อสร้างตามแบบเดิม)
รื้อเก็บและปรับเปลี่ยนราวและลูกกรงไม้แดงทั้งหมดหรือทำสี่เหลี่ยมไม้(ตามแบบเดิม)
งาน ซัด ขุดลอกด้วยน้ำยาออกสีน้ำ รื้อซ่อมแซมค้ำไม้ภายใน, ฝ้าชายคาและค้ำไม้เดิม
หรือทำสี่เหลี่ยมไม้
งาน ซัด ขุดลอกด้วยน้ำยาออกสีน้ำ รื้อซ่อมแซมโครงหลังคา ช่อ, คั้ง, จันทัน, อะเส,เอกไก่
ค้ำรวไม้เดิม หรือทำสี่เหลี่ยมไม้
งานซ่อมแซมเปลี่ยนแป้นไม้ที่ชำรุด ทาหน้ายากันปลวก และรื้อเปลี่ยน มุงหลังคากระเบื้อง
ดินเผาไฟแรงสูงใหม่ (รูปแบบตอนเดิม)
งาน ซัด ขุดลอกด้วยน้ำยาออกสีน้ำ รื้อซ่อมแซมเชิงชายและบันลมไม้เดิม หรือทำสี่เหลี่ยมไม้
งานซ่อม, ซัด, คมแต่งคอนกรีตหลังคา คสล.ทาหน้ายากันซึม, รองพื้นปูนทับหน้าด้วยสีอะคริลิก100%

งานรื้อพื้นที่กวคล้างใต้ถนนเดิมทำตัวกวคล้างใหม่ฝั่งเส้นทองเหลืองแบ่งแนว
งานซ่อมแซม ซัด คบแต่งเสา คสลเดิม พร้อมทาสีไม้อะคริลิก 100%
งาน ซัด ขุดลอกด้วยน้ำชาลอกสี ไม้ ซ่อมแซมเสาไม้เดิม พร้อมทาสีซ่อมไม้
งาน ซัด ขุดลอกด้วยน้ำชาลอกสี ไม้ ซ่อมแซมพื้นไม้เดิม พร้อมทาสีซ่อมไม้
รื้อเก็บและเปลี่ยนพื้นไม้แดง(ส่วนเสื่อมสภาพ) พร้อมทาสีซ่อมไม้ (ตามขนาดและรูปแบบเดิม)
งาน ซัด ขุดลอกด้วยน้ำชาลอกสี ไม้ ซ่อมแซมพื้นไม้ (ฝ้า) ใต้ถนน พร้อมทาสีซ่อมไม้
งาน ซัด ขุดลอกด้วยน้ำชาลอกสี ไม้ ซ่อมแซมคาน, คงไม้เดิม พร้อมทาสีซ่อมไม้

งานรื้อที่นกรวดล้างใต้ดินเดิมที่ผิวกรวดล้างใหม่ฝั่งพื้นของห้องแปงแนว
งานซ่อมแซม จัด ตกแต่งเสา คสลเดิม พร้อมทาสีน้ำอะคริลิก 100%
งาน จัด ขุดลอกด้วยน้ำยาออกซิไดซ์ ซ่อมแซมท่อน้ำเดิม พร้อมทำสีย้อมไม้
งาน จัด ขุดลอกด้วยน้ำยาออกซิไดซ์ ซ่อมแซมพื้นไม้เดิม พร้อมทำสีย้อมไม้
รื้อเก็บและเปลี่ยนพื้นไม้แฉก(ส่วนลิ้นตลับ) พร้อมทำสีย้อมไม้ (ตามขนาดและรูปแบบเดิม)
งาน จัด ขุดลอกด้วยน้ำยาออกซิไดซ์ ซ่อมแซมพื้นไม้ (ฝ้า) ใต้ดินเดิม พร้อมทำสีย้อมไม้
งาน จัด ขุดลอกด้วยน้ำยาออกซิไดซ์ ซ่อมแซมคาน, คงไม้เดิม พร้อมทำสีย้อมไม้
งาน จัด ขุดลอกด้วยน้ำยาออกซิไดซ์ ซ่อมแซมไม้ปัดคนเดิม พร้อมทำสีย้อมไม้
งาน จัด ขุดลอกด้วยน้ำยาออกซิไดซ์ ซ่อมแซมผนังไม้ภายนอกเดิม, ประตูด่านต่าง,
ไม้ปัดคนผนัง และระแนงหรือช่องลมไม้เดิม พร้อมทำสีย้อมไม้
งาน จัด ขุดลอกด้วยน้ำยาออกซิไดซ์ ซ่อมแซมคานและคร่าวไม้ภายในเดิม,
ประตูภายใน ไม้เดิม พร้อมทำสีย้อมไม้
งานรื้อเก็บและปรับเปลี่ยนบันไดไม้เดิมพร้อมทำสีย้อมไม้ (ก่อสร้างตามแบบเดิม)
รื้อเก็บและปรับเปลี่ยนราวและลูกกรงไม้เดิมทั้งหมดพร้อมทำสีย้อมไม้(ตามแบบเดิม)
งาน จัด ขุดลอกด้วยน้ำยาออกซิไดซ์ ซ่อมแซมฝ้าไม้ภายใน, ฝ้าชายคาและคิ้วไม้เดิม
ได้แก่หลังคา พร้อมทำสีย้อมไม้
งาน จัด ขุดลอกด้วยน้ำยาออกซิไดซ์ ซ่อมแซมโครงหลังคา ช่อ, คั้ง, ถันพื้น, อะเสด, ไม้
คร่าวไม้เดิม พร้อมทำสีย้อมไม้
งานซ่อมแซมเปลี่ยนแปลไม้ที่ราด ทาฝ้าภายในปลวก และรื้อเปลี่ยน มุงหลังคากระเบื้อง
ดินเผาไฟแรงสูงใหม่ (รูปแบบตอนเดิม)
งาน จัด ขุดลอกด้วยน้ำยาออกซิไดซ์ ซ่อมแซมเชิงชายและบันไดไม้เดิม พร้อมทำสีย้อมไม้
งานซ่อม, จัด, แต่งครอบต้นหลังคา คสล, ทาฝ้าภายใน, รัง, พื้นปูเก่าเก็บหน้าด้วยสีน้ำอะคริลิก 100%
เปลี่ยนรางน้ำฝนเดิมแลกรีด 304 หน้า 1 มม. ขนาดเดิม พร้อมซ่อมแซมทาสีโครงสร้างหน้า

- 1.1 งานร้อยพันการคลัง ได้ทุนคืบทำวิศวกรรมใหม่ฝั่งตะวันออกแบ่งแนว
- 1.2 งานซ่อมแซม จัด ตกแต่งเตา คส.เดิม หรือมหาณีน้ำอะคริลิก 100%
- 1.3 งาน จัด ชุดลอกด้วยน้ำยาลอกสีไม้ ซ่อมแซมเสาไม้เดิม พร้อมทำสีซ่อมไม้
- 1.4 งาน จัด ชุดลอกด้วยน้ำยาลอกสีไม้ ซ่อมแซมพื้นไม้เดิม พร้อมทำสีซ่อมไม้
- 1.5 งาน จัด ชุดลอกด้วยน้ำยาลอกสีไม้ ซ่อมแซมพื้นไม้ได้ทุนเดิม พร้อมทำสีซ่อมไม้
- 1.6 งาน จัด ชุดลอกด้วยน้ำยาลอกสีไม้ ซ่อมแซมคาน, คงไม้เดิม พร้อมทำสีซ่อมไม้
- 1.7 งาน จัด ชุดลอกด้วยน้ำยาลอกสีไม้ ซ่อมแซมไม้ปิดวงเดิม พร้อมทำสีซ่อมไม้
- 1.8 งาน จัด ชุดลอกด้วยน้ำยาลอกสีไม้ ซ่อมแซมผนังไม้ภายในถนัด, ประตู-หน้าต่าง และระแนงหรือช่องลมไม้เดิม พร้อมทำสีซ่อมไม้
- 1.9 งาน จัด ชุดลอกด้วยน้ำยาลอกสีไม้ ซ่อมแซมผนังและคิ้วราวไม้ภายในเดิม, ประตูภายในไม้เดิม พร้อมทำสีซ่อมไม้
- 1.10 งาน จัด ชุดลอกด้วยน้ำยาลอกสีไม้ ซ่อมแซมโครงหลังคา ฝ้า, คิ้ว, จันทัน, อะเส, อกไก่ ราวไม้เดิม พร้อมทำสีซ่อมไม้
- 1.11 งานซ่อมแซมเปลี่ยนแป้นไม้ที่ชำรุด ทำน้ำยาทันทันปลวก และร้อยเปลี่ยน มุงหลังคากระเบื้อง ดินเผาไฟแรงสูงใหม่ (รูปแบบลอนเดิม)

1.10 งานสืบเสาะและเฝ้าฟากภายใน

- ประตูปัจฉิมา จัด ตกแต่ง ไม้ทาสีอิมไมท์หน้าต่างกระบอก วงกบไม้เดิมทาสีน้ำมัน
- หน้าต่างกระจกเดิมจัดตกแต่ง ทาผิวมันสะอาด วงกบและคิ้วไม้เดิมทาสีน้ำมัน
- ซ่อมแซมพื้นเพดานยิปซัมบอร์ด หน้า 9 ม. พร้อมทาสีน้ำอะคริลิกฉาบรอบ
- เปลี่ยนดวงโคมความถี่ไฟฟืองฟ้า

- 1.1 งานซ่อมแซม จัด ชุดดอก คกแต่งเสา คสส.เดิม พร้อมทาสีน้ำอะคริลิก สีสด 100%
- 1.2 คิดคังผ้าเพดานไม้แดง 1"x4" บังใบเว้นร่อง 5 มม.ทำลิ้นข้อมไม้
- 1.3 คิดคังโครงคร่าวไม้เนื้อแข็งขอบน้ำยาทนปลวก
- 1.4 งานซ่อมแซม จัด ชุดดอกประตูและบานเหล็กทางเข้าด้านรูปแบบเดิม พร้อมทำสีรองพื้นกันสนิม+กับหน้าสีน้ำมัน 3อบ
- 1.5 งานซ่อมแซม จัด ชุดดอก คกแต่งปิ่นลม ,เชิงชายไม้ ,คันทิ้ง และค้ำยัน ไม้เดิม พร้อมทาสีข้อมไม้
- 1.6 งานซ่อม,จัด,แต่งครอบสันหลังคา คสส.ทาสีน้ำกันซึม,รองพื้นปูนเก่าทับหน้าด้วยสีน้ำอะคริลิก100%
- 1.7 งานซ่อมแซมเปลี่ยนแป้นไม้ที่ชำรุด ทาหน้ายาทนปลวก และระบเปลี่ยน มุงหลังคากระเบื้องดินเผาไฟแรงสูงใหม่ (รูปแบบตอนเดิม)
- 1.8 งานคิดตั้งโคมดาวนำไฟฟ้าใหม่ 1x14W-PLC พร้อมหลอดและอุปกรณ์ครบชุด รวมทั้งร้อย สายไฟ และตัดหัวไฟ

- ก2 งานซ่อมแซมปรับปรุงเครื่องภาคใต้ 2
- 1.1 งานรื้อพื้นทราวล้างใต้ถนนเดิมทำผิวทราวล้างใหม่ฝั่งถนนทองเหลืองแบ่งแนว
- 1.2 งานซ่อมแซม ซัด คัดแต่งเตา คสล.เดิม พร้อมทาสีอะคริลิก 100%
- 1.3 งาน ซัด ขูดลอกผิวหน้ายาตอกสีไม้ ซ่อมแซมเตาไม้เดิม พร้อมทาสีอะคริลิก
- 1.4 งาน ซัด ขูดลอกผิวหน้ายาตอกสีไม้ ซ่อมแซมพื้นไม้เดิม พร้อมทาสีอะคริลิก
- 1.5 รื้อเก็บและเปลี่ยนพื้นไม้แดง(ส่วนเสื่อมสภาพ) พร้อมทาสีอะคริลิกไม้(ตามขนาดและรูปแบบเดิม)
- 1.6 งาน ซัด ขูดลอกผิวหน้ายาตอกสีไม้ ซ่อมแซมพื้นไม้ (ฝ้า) ใต้ถุนเดิม พร้อมทาสีอะคริลิก
- 1.7 งาน ซัด ขูดลอกผิวหน้ายาตอกสีไม้ ซ่อมแซมคาน, คงไม้เดิม พร้อมทาสีอะคริลิก
- 1.8 งาน ซัด ขูดลอกผิวหน้ายาตอกสีไม้ ซ่อมแซมไม้ปัดคนเค็ม พร้อมทาสีอะคริลิก
- 1.9 งาน ซัด ขูดลอกผิวหน้ายาตอกสีไม้ ซ่อมแซมคานไม้ภายในอกเดิม, ประตูหน้าต่าง, ไม้ปัดคนคาน และระแนงหรือช่องลมไม้เดิม พร้อมทาสีอะคริลิก
- 1.10 งาน ซัด ขูดลอกผิวหน้ายาตอกสีไม้ ซ่อมแซมคานและคร่าวไม้ภายในเค็ม พร้อมทาสีอะคริลิก
- 1.11 งานรื้อเก็บและปรับปรุงเปลี่ยนบันไดไม้แดงพร้อมทาสีอะคริลิก (ก่อสร้างตามแบบเดิม)
- 1.12 รื้อเก็บและปรับปรุงเปลี่ยนราวและลูกกรงไม้แดงทั้งหมดพร้อมทาสีอะคริลิก (ตามแบบเดิม)
- 1.13 งาน ซัด ขูดลอกผิวหน้ายาตอกสีไม้ ซ่อมแซมโครงหลังคา ช่อ, คั้ง, จันทัน, อยุธยา, อกใต้ คร่าวไม้เดิม พร้อมทาสีอะคริลิก
- 1.14 งานซ่อมแซมเปลี่ยนแป้นไม้ที่ชำรุด ทาหน้ายากันปลวก และรื้อเปลี่ยนมุงหลังคากระเบื้องดินเผาไฟแรงสูงใหม่ (รูปแบบลอนเดิม)
- 1.15 งาน ซัด ขูดลอกผิวหน้ายาตอกสีไม้ ซ่อมแซมเชิงชายและปิ่นลมไม้เดิม พร้อมทาสีอะคริลิก

ขอบเขตและข้อกำหนดของงานซ่อมแซมปรับปรุงบ้านเรือนไทยและภูมิทัศน์ 4 ภาค จำนวน 12 หลัง
ในหมู่บ้านศิลปาชีพบางไทร (ระยะที่2) อ.บางไทร จ.พระนครศรีอยุธยา

- 1.16 งานซ่อมแซม ชัด ตกแต่งทาสีกรอบต้นหลังคา คสล.ทาสีกันซึมแล้วทับหน้าด้วยสีน้ำอะคริลิก100%
1.17 เปลี่ยนรางน้ำฝนเดิมเดิม 304 หน้า 1 มม.ขนาดเดิม พร้อมซ่อมแซมทาสีโครงสร้างรับน้ำ

- 43 งานซ่อมแซมปรับปรุงเรือนภาคใต้ 3
1.1 งานรื้อพื้นกวรด้างใต้ถุนเดิมทำผิวกวรด้างใหม่ฝั่งเส้นทองเหลืองแบ่งแนว
1.2 งานซ่อมแซม ชัด ตกแต่งเสา คสล.เดิม พร้อมทาสีน้ำอะคริลิก 100%
1.3 งาน ชัด ขุดลอกด้วยน้ำยาออกสีไม้ ซ่อมแซมเสาไม้เดิม พร้อมทาสีน้ำมัน
1.4 งาน ชัด ขุดลอกด้วยน้ำยาออกสีไม้ ซ่อมแซมพื้นไม้เดิม พร้อมทาสีน้ำมัน
1.5 รื้อเก็บและเปลี่ยนพื้นไม้แดง(ส่วนเชื่อมสภาพ) พร้อมทาสีน้ำมัน (ตามขนาดและรูปแบบเดิม)
1.6 งาน ชัด ขุดลอกด้วยน้ำยาออกสีไม้ ซ่อมแซมพื้นไม้ (ฝ้า) ใต้ถุนเดิม พร้อมทาสีน้ำมัน
1.7 งาน ชัด ขุดลอกด้วยน้ำยาออกสีไม้ ซ่อมแซมคาน, ตงไม้เดิม พร้อมทาสีน้ำมัน
1.8 งาน ชัด ขุดลอกด้วยน้ำยาออกสีไม้ ซ่อมแซมไม้ปิดผนังเดิม พร้อมทาสีน้ำมัน
1.9 งาน ชัด ขุดลอกด้วยน้ำยาออกสีไม้ ซ่อมแซมผนังไม้ภายนอกเดิม, ประตู-หน้าต่าง, ไม้ปิดมุมผนัง และระแนงหรือช่องลมไม้เดิม พร้อมทาสีน้ำมัน
1.10 งาน ชัด ขุดลอกด้วยน้ำยาออกสีไม้ ซ่อมแซมผนังและคร่าวไม้ภายในเดิม พร้อมทาสีน้ำมัน
1.11 งานรื้อเก็บและปรับเปลี่ยนบันไดไม้แดงพร้อมทาสีน้ำมัน (ก่อสร้างตามแบบเดิม)
1.12 รื้อเก็บและปรับเปลี่ยนราวและลูกกรงไม้แดงทั้งหมดพร้อมทาสีน้ำมัน(ตามแบบเดิม)
1.13 งาน ชัด ขุดลอกด้วยน้ำยาออกสีไม้ ซ่อมแซม โครงหลังคา ซื่อ, ค้าง, จันทัน, อะเส,อกไก่ คร่าวไม้เดิม พร้อมทาสีน้ำมัน
1.14 งานซ่อมแซมเปลี่ยนแป้นไม้ที่ชำรุด ทาไม้ยากันปลวก และรื้อเปลี่ยน มุงหลังคากระเบื้อง ดินเผาไฟแรงสูงใหม่ (รูปแบบลอนเดิม)
1.15 งาน ชัด ขุดลอกด้วยน้ำยาออกสีไม้ ซ่อมแซมเชิงชายและปั้นลมไม้เดิม พร้อมทาสีน้ำมัน
1.16 งานซ่อม,ขัด,แต่งกรอบต้นหลังคา คสล.ทาไม้ยากันซึม,รองพื้นปูนเก่าทับหน้าด้วยสีน้ำอะคริลิก100%

- 44 งานซ่อมแซมปรับปรุงสุขาประจำหมู่บ้านภาคใต้
1.1 งานรื้อพื้นกวรด้างใต้ถุนเดิมทำผิวกวรด้างใหม่ฝั่งเส้นทองเหลืองแบ่งแนว
1.2 งานซ่อมแซม ชัด ตกแต่งเสา คสล.เดิม พร้อมทาสีน้ำอะคริลิก 100%
1.3 งาน ชัด ขุดลอกด้วยน้ำยาออกสีไม้ ซ่อมแซมเสาไม้เดิม พร้อมทาสีน้ำมัน
1.4 งาน ชัด ขุดลอกด้วยน้ำยาออกสีไม้ หน้าจั่วไม้ และส่วนตกแต่งอื่นๆ พร้อมทาสีน้ำมัน
1.5 งาน ชัด ขุดลอกด้วยน้ำยาออกสีไม้ ซ่อมแซม โครงหลังคา ซื่อ, ค้าง, จันทัน, อะเส,อกไก่ คร่าวไม้เดิม พร้อมทาสีน้ำมัน
1.6 งานซ่อมแซมเปลี่ยนแป้นไม้ที่ชำรุด ทาไม้ยากันปลวก และรื้อเปลี่ยน มุงหลังคากระเบื้อง ดินเผาไฟแรงสูงใหม่ (รูปแบบลอนเดิม)
1.7 งาน ไม้ฉลุลและส่วนตกแต่งที่ชำรุดทั้งหมด พร้อมทาสีน้ำมัน
1.8 งาน ชัด ขุดลอกด้วยน้ำยาออกสีไม้ ซ่อมแซมเชิงชายและปั้นลมไม้เดิม พร้อมทาสีน้ำมัน
1.9 งานซ่อม,ขัด,แต่งกรอบต้นหลังคา คสล.ทาไม้ยากันซึม,รองพื้นปูนเก่าทับหน้าด้วยสีน้ำอะคริลิก100%
1.10 งานซ่อมแซม ชัดลอกสีและทาสีประตูด่านเข้าเดินออก พร้อมทาสีน้ำมัน

- 45 งานซ่อมแซมปรับปรุงอาคารร้านค้าภาคใต้
1.1 งานซ่อมแซม ชัดตกแต่งผนังภายนอกเดิมพร้อมทาสีน้ำอะคริลิก 100%
1.2 งาน ชัด ขุดลอกด้วยน้ำยาออกสีไม้ ซ่อมแซมผนังไม้ภายนอกเดิม พร้อมทาสีน้ำมัน
1.3 งานซ่อมแซม ชัดตกแต่งผนังภายในเดิมพร้อมทาสีน้ำอะคริลิก 100%
1.4 งานซ่อมแซม ชัด ตกแต่งฝ้าชายคาและผนังหน้าจั่วเดิม พร้อมทาสีน้ำมัน
1.5 งานซ่อมแซมเปลี่ยนแป้นไม้ที่ชำรุด ทาไม้ยากันปลวก และรื้อเปลี่ยน มุงหลังคากระเบื้อง ดินเผาไฟแรงสูงใหม่ (รูปแบบลอนเดิม)
1.6 งานซ่อมแซม ตกแต่งทำสีเชิงชาย+ทับเชิงชาย และปั้นลม ไม้เนื้อแข็ง พร้อมทาสีน้ำมัน
1.7 งานซ่อม,ขัด,แต่งกรอบต้นหลังคา คสล.ทาไม้ยากันซึม,รองพื้นปูนเก่าทับหน้าด้วยสีน้ำอะคริลิก100%
1.8 งานประตู-หน้าต่าง
- ประตูไม้เดิม ชัด ตกแต่ง ทำสีน้ำมัน+หน้าต่างกระจก วงกบไม้เดิมทาสีน้ำมัน
- หน้าต่างกระจกเดิมชัดตกแต่ง ทำความสะอาด วงกบและตัวไม้เดิมทาสีน้ำมัน
1.9 งานฝ้าเพดานและไฟฟ้าภายใน
- รื้อถอนฝ้าเพดานและ โครงคร่าวเดิม พร้อมขนย้าย
- ติดตั้งฝ้าเพดานอีปซัมบอร์ด หน้า 9 มม. ขนาด 0.60x0.60 ม. ทาสีอะคริลิก100% โครงคร่าวที่-บาร์เหล็กถายสังกะสี เคลือบสีขาว ติดตั้งตามมาตรฐานผู้ผลิต
- ติดตั้งโคมความถี่ไฟฟ้ 2x18W.PLC มีตัวสะท้อนแสง ขอบขาว มีแผ่นฝ้า ปิดหน้าโคม พร้อมหลอดและอุปกรณ์ครบชุด รวมทั้ง สายไฟ และสวิตช์

- 46 งานซ่อมแซมปรับปรุงอาคารประชาสัมพันธ์
1.1 งานซ่อมแซม ชัดตกแต่งผนังภายนอก ทาสีและทาไม้ยาเคลือบ
1.2 งาน ชัด ขุดลอกด้วยน้ำยาออกสีไม้ ซ่อมแซมผนังไม้ภายนอกเดิม พร้อมทาสีน้ำมัน

- 1.3 งานซ่อมแซม ชัดตกแต่งผนังภายในเดิมพร้อมทาสีน้ำอะคริลิก 100%
1.4 งานซ่อมแซม ชัด ตกแต่งฝ้าชายคาไม้เดิม พร้อมทาสีน้ำมัน
1.5 งานซ่อมแซม ชัด ตกแต่งผนังหน้าจั่ว และค้ำยันชายคาไม้เดิม พร้อมทาสีน้ำมัน
1.6 งานซ่อมแซมเปลี่ยนแป้นไม้ที่ชำรุด ทาไม้ยากันปลวก และรื้อเปลี่ยน มุงหลังคากระเบื้อง ดินเผาไฟแรงสูงใหม่ (รูปแบบลอนเดิม)
1.7 งานซ่อมแซมเชิงชาย+ทับเชิงชาย และปั้นลม ไม้เนื้อแข็ง พร้อมทาสีน้ำมัน
1.8 งานซ่อม,ขัด,แต่งกรอบต้นหลังคา คสล.ทาไม้ยากันซึม,รองพื้นปูนเก่าทับหน้าด้วยสีน้ำอะคริลิก100%
1.9 งานประตู-หน้าต่าง
- ประตูไม้เดิม ชัด ตกแต่ง ทำสีน้ำมัน+หน้าต่างกระจก วงกบไม้เดิมทาสีน้ำมัน
- หน้าต่างกระจกเดิมชัดตกแต่ง ทำความสะอาด วงกบและตัวไม้เดิมทาสีน้ำมัน
1.10 งานฝ้าเพดานและไฟฟ้าภายใน
- ซ่อมแซมฝ้าเพดานอีปซัมบอร์ด หน้า 9 มม. พร้อมทาสีน้ำอะคริลิก3รอบ
- เปลี่ยนดวงโคมไฟเพดาน

- งานซ่อมแซมทางเข้าเรือนไทยภาคกลางหลังที่ 3
1.1 ติดตั้งเสากลมไม้แดง ขนาดเส้นผ่าศูนย์กลาง 8" ทำสีน้ำมัน
1.2 งานติดตั้งเชิงชายปิดลอนไม้แดงและตัวไม้แดง พร้อมทาสีน้ำมัน
1.3 งานติดตั้งผนังราวกันตกไม้แดง พร้อมทาสีน้ำมัน
1.4 งานติดตั้งโครงสร้างหลังคาไม้แดงทาไม้ยากันปลวก ทำสี รับกระเบื้องหลังคา
1.5 งานติดตั้งแป้นไม้แดง ทาไม้ยากันปลวก พร้อมมุงหลังคากระเบื้องเคลือบดินเผาหางมน
1.6 งานติดตั้งหางบ้านไม้แดงพร้อมทาสีน้ำมัน
1.7 งานติดตั้งหน้าบันจั่วฝาปะกน ไม้แดงพร้อมทาสีน้ำมัน
1.8 งานติดตั้งกรอบต้นและกรอบปีกนกปูนปั้นทำผิวทรายล้าง
1.9 งานติดตั้งฝ้าระแนงไม้แดง ขนาด 3/4"x3" สีขาวชัดทาสีน้ำมัน พร้อมโครงคร่าว
1.10 งานติดตั้งโคมความถี่ไฟฟ้ 1x14W.PLC พร้อมหลอดและอุปกรณ์ครบชุด

๑ งานระบบไฟฟ้า

- 1 งานระบบไฟฟ้าภายในอาคาร
1.1 ติดตั้งดวงโคมหลอดไฟ LED. ขนาด 7 วัตต์ พร้อมโครงกรอบสำเร็จรูป ติดเพดาน พร้อมท่อร้อยสายไฟ ท่อโลหะ รวมเดินสายไฟ และสวิตช์เปิด-ปิด
1.2 งานติดตั้งปลั๊กเสียบไฟฟ้าแบบคู่ติดผนัง มีสายดิน พร้อมท่อร้อยสายไฟ ท่อโลหะ และเดินสายไฟครบวงจร
1.3 ติดตั้งตู้ LC.มมส์สวิตช์รับกระแสควบคุมไฟฟ้า เพื่อเก็บสตอปที พร้อมอุปกรณ์และ สวิตช์ตัดคอนอัก์ ในมีคิ (SAFETY SWITCH)ครบชุด
1.4 งานเดินสายไฟพร้อมท่อร้อยสายไฟต่อระบบสายไฟจากตู้ MDB. ไปยังตู้ควบคุม

๑ งานปรับปรุงภูมิทัศน์

- 1 งานจัดสวน
1.1 งานหินประดับในสวน (หินโวรสีขาวละขนาด 0.50 - 1.20 ม.) จำนวน 900 กก.
1.2 งานจัดสวนดินชายกเบื้อง,ดินพืชนองและดินแดงถึงกโปร ๔๓๔ จำนวน 50 ตร.ม.
1.3 ปูลูกต้นตะโกัดคลุมขนาดเส้นผ่าศูนย์กลาง ๓๓.๒" สูงไม่น้อยกว่า 1.00ม. จำนวน 5 ต้น
1.4 ปูลูกต้นช่อศัดคลุมขนาดเส้นผ่าศูนย์กลาง ๓๓.๒" สูงไม่น้อยกว่า1.00ม. จำนวน 5 ต้น
1.5 งานคั้นปุ๋ยปลูกไม้คลุมดินและไม้สวน จำนวน 50 ตร.ม.
1.6 งานซ่อมแซม ชัดขุดเปลี่ยนไม้ที่ผุ ติดตัวหนังสือใหม่บนเหล็กค้ำค้ำลวดพร้อมทำสีขี้นบ้านเรือนไทย จำนวน 5 ชุด
1.7 งานติดตั้งไฟสนามรอบโครงการ ดวงโคมขนาด36วัตต์ พร้อมขาตั้งและโครงกรอบสำเร็จเคลือบสี รวมท่อร้อยสายไฟ สายไฟ พังคิน สวิตช์และอุปกรณ์ จำนวน 107 ชุด
1.8 ซ่อมแซมผนังและฉาบปูนผนังเรียบพร้อมทาสีผนัง3รอบโรงเรือนน้ำหลังร้านค้าภาคเหนือ จำนวน 117 ตร.ม.
1.9 งานรื้อถอนทุบตึกคอนกรีตลานน้ำค้ำพร้อมเพดานกกริดเสริมเหล็กใหม่ทำผิวกวรด้าง จำนวน 27 ตร.ม.
1.10 ซ่อมแซมผิวหน้าคอนกรีตผิวกวรด้างลานน้ำค้ำพร้อมทำความสะอาดถึงกระเบื้อง จำนวน 242 ตร.ม.
1.11 งานซ่อมแซมล้างผิว,สกัดและฉาบปูนคอนกรีตทำผิวทรายล้างกระถางกระบะปลูกต้นไม้ จำนวน 117 ตร.ม.

๑ งานเครื่องปรับอากาศ

1. งานเครื่องปรับอากาศ
ติดตั้งเครื่องปรับอากาศแบบแยกส่วน ชนิดติดผนัง (มีระบบฟอกอากาศ) ขนาดไม่น้อยกว่า 18,000 BTU/Hr รุ่นประหยัดไฟ เบอร์ 5 ของ MITSUBISHI หรือ DAIKIN หรือ เทียบเท่า จำนวน 12 เครื่อง

- หมายเหตุ : 1. งานมุงหลังคากระเบื้องดินเผาไฟแรงสูงพิเศษ กระเบื้องดินเผาที่มีขนาดหน้ากว้างตั้งแต่ 14 ซมลงมา ให้มุงไฟแรงสูงอุณหภูมิไม่น้อยกว่า 1,200 C° และกระเบื้องดินเผาที่มีขนาดหน้ากว้างตั้งแต่ 22 ซม ขึ้นไป ให้มุงไฟแรงสูงอุณหภูมิไม่น้อยกว่า 1,000 C° ของ อปท หรือ บ้านไทยชนบท หรือ ดาวจุ้ย อู่ช่างทอง หรือเทียบเท่า
2. ไม้ที่ไว้ทั้งหมดในไม้แดง ที่มีอายุสำหรับใช้ทำโครงสร้างงานการตกแต่งหรือเป็นหลังคา ไม้มีการบิดงอ ไม่ตรง และต้องเคลือบยากันปลวกให้ทั่วแผ่นไม้ทั้งหมด
3. การติดตั้งไฟฟ้าให้มีไปตามมาตรฐานวิธีการติดตั้งของงานไฟฟ้าแห่งประเทศไทย ดวงโคมและอุปกรณ์ใช้ยี่ห้อ L&E หรือ Philips หรือ OSRAM หรือ Sylvania หรือเทียบเท่า
4. รายละเอียดการติดตั้งของงานงานต่างๆที่กำหนดในแบบ ให้ผู้รับจ้างทำ SHOP DRAWING เพื่อนำมาลงกรรมภาพและใช้ออกแบบก่อนการติดตั้ง



ศูนย์ศิลปาชีพ บางไทร



โครงการ
งานซ่อมแซมปรับปรุงบ้านเรือนไทย
และภูมิทัศน์ 4 ภาค จำนวน 12 หลัง
ในหมู่บ้านศิลปาชีพบางไทร (ระยะที่2)
อ.บางไทร จ.พระนครศรีอยุธยา

รายการแก้ไข

1.
2.
3.

ครั้งที่ 1	ตรวจ
	เสนอ
	อนุมัติ

สถาปนิก
นายทรงพร จันทน ๓-๓๐ 2391

วิศวกรโยธา
-

วิศวกรไฟฟ้า
-

วิศวกรเครื่องกล
-

วิศวกรสุขาภิบาล
-

เขียนแบบ
นายทรงพร จันทน

ตรวจ 1.

เสนอ

เห็นชอบ

อนุมัติ

แบบแสดง
ขอบเขตและข้อกำหนดของงาน (2)


-

มาตราส่วน : NOT TO SCALE


แบบเลขที่ : 02046131-006-59

วันที่ : 3 มิถุนายน 2558


แผ่นที่ A-04 04 06

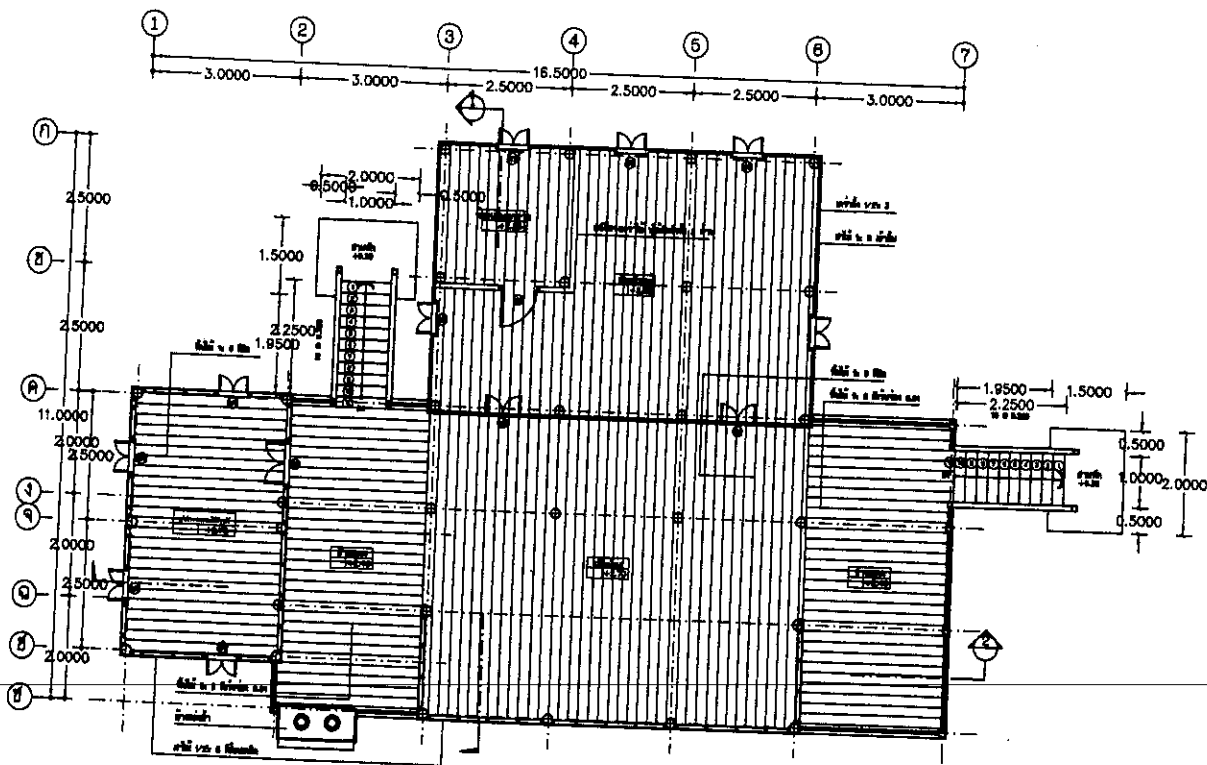


แบบเรือนภาคอีสาน

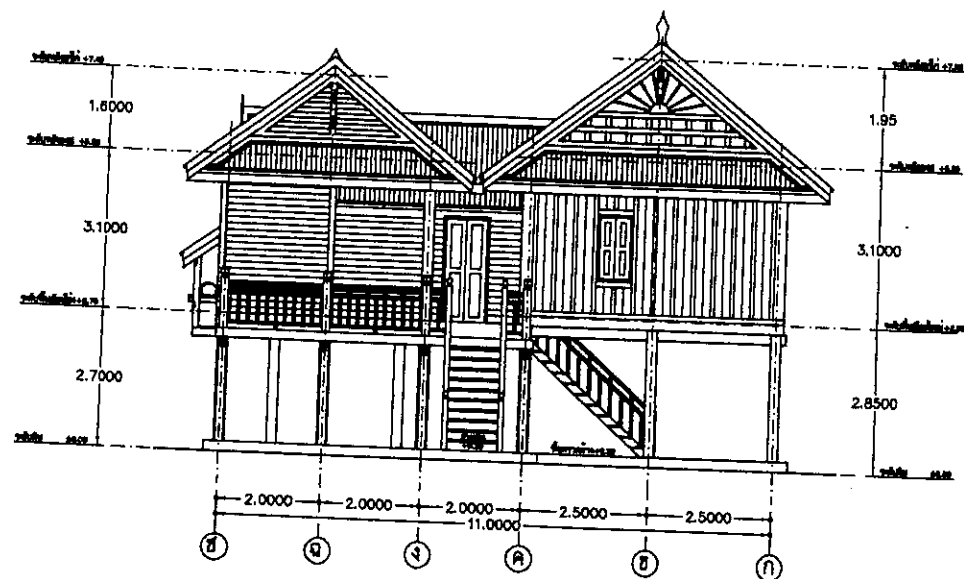

รูปด้าน ①

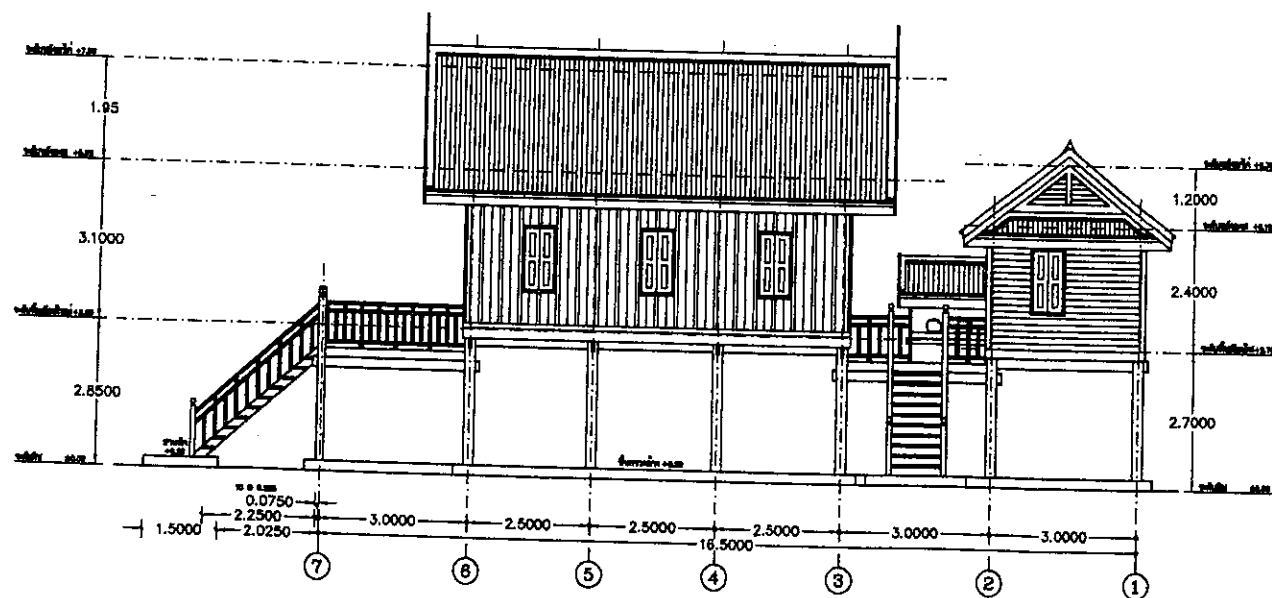

รูปด้าน ②

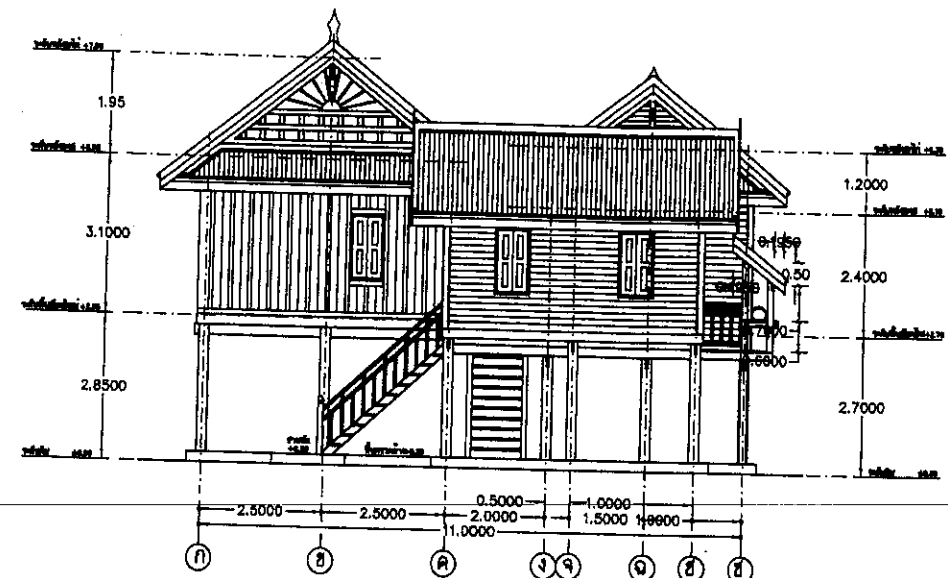

รูปด้าน ③



ศูนย์ศิลปาชีพ บางไทร



โครงการ
งานซ่อมแซมปรับปรุงบ้านเรือนไทย
และภูมิทัศน์ 4 ภาค จำนวน 12 หลัง
ในหมู่บ้านศิลปาชีพบางไทร (ระยะที่ 2)
อ.บางไทร จ.พระนครศรีอยุธยา

รายการแก้ไข

1.
2.
3.

ครั้งที่ 1	ตรวจ
	เสนอ
	อนุมัติ

สถาปนิก
นายทรงพร จันทนวล ส.ศก 2391
[Signature]

วิศวกรโยธา

วิศวกรไฟฟ้า

วิศวกรเครื่องกล

วิศวกรสุขาภิบาล

เขียนแบบ
นายทรงพร จันทนวล
[Signature]

ตรวจ 1. *[Signature]*
2.

เสนอ *[Signature]*

เห็นชอบ *[Signature]*

อนุมัติ *[Signature]*

แบบแสดง
แบบเรือนภาคอีสาน

มาตราส่วน : 1 : 150
แบบเลขที่ : 02046131-006-59
วันที่ : 3 มิถุนายน 2557
แผ่นที่ A-05



ศูนย์ศิลปาชีพ บางไทร



โครงการ
งานซ่อมแซมปรับปรุงบ้านเรือนไทย
และภูมิทัศน์ 4 ภาค จำนวน 12 หลัง
ในหมู่บ้านศิลปาชีพบางไทร(ระยะที่2)
อ.บางไทร จ.พระนครศรีอยุธยา

รายการแก้ไข

-
-
-

ครั้งที่ 1	ตรวจ
	เสนอ
	อนุมัติ

สถาปนิก

นายทรงพร จันทวล ส-สถ 2391

[Signature]

วิศวกรโยธา

วิศวกรไฟฟ้า

วิศวกรเครื่องกล

วิศวกรสุขาภิบาล

เขียนแบบ

นายทรงพร จันทวล

[Signature]

ตรวจ 1. *[Signature]*
2. *[Signature]*

เสนอ *[Signature]*

เห็นชอบ *[Signature]*

อนุมัติ *[Signature]*

แบบแสดง


แบบเรือนภาคใต้

มาตราส่วน: 1:125


แบบเลขที่: 02046131-006-59

วันที่: 3 มิถุนายน 2557


แผ่นที่ A-06 06/06

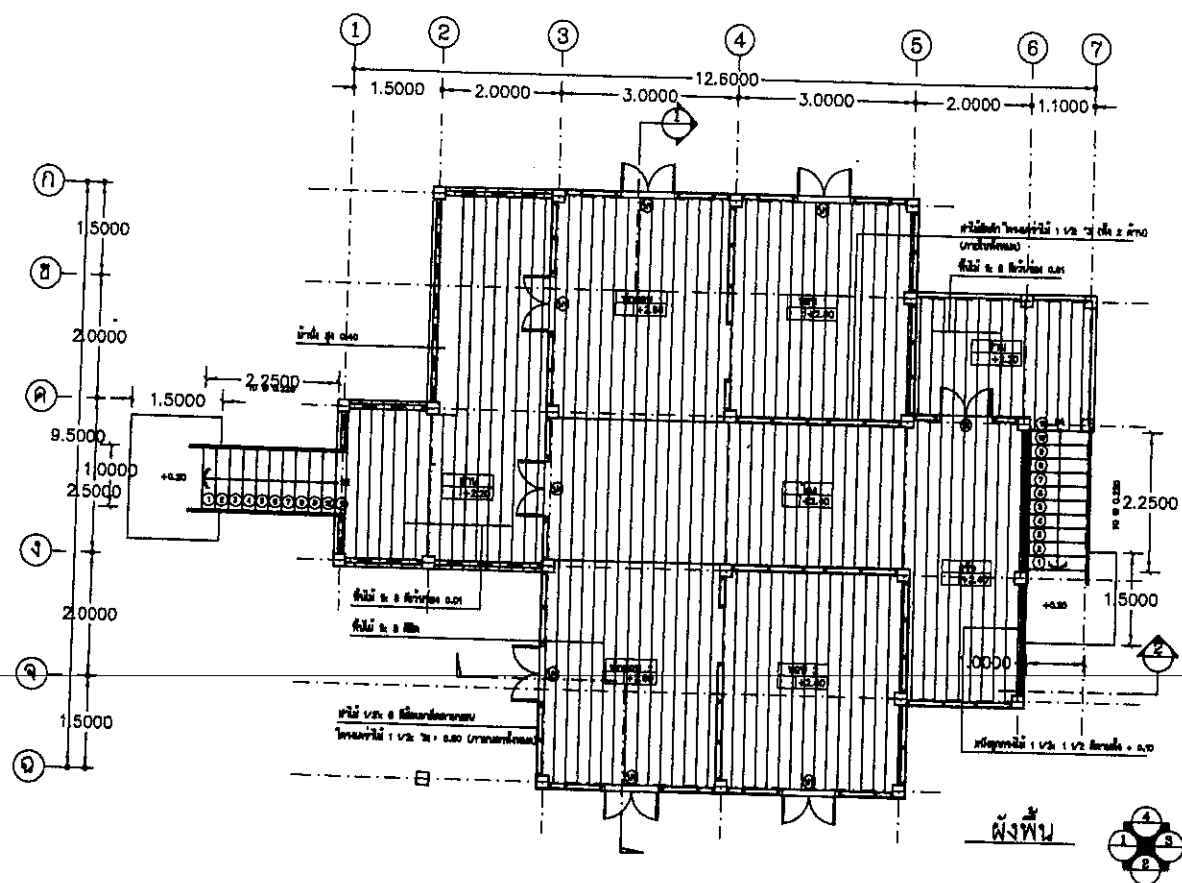


แบบเรือนภาคใต้

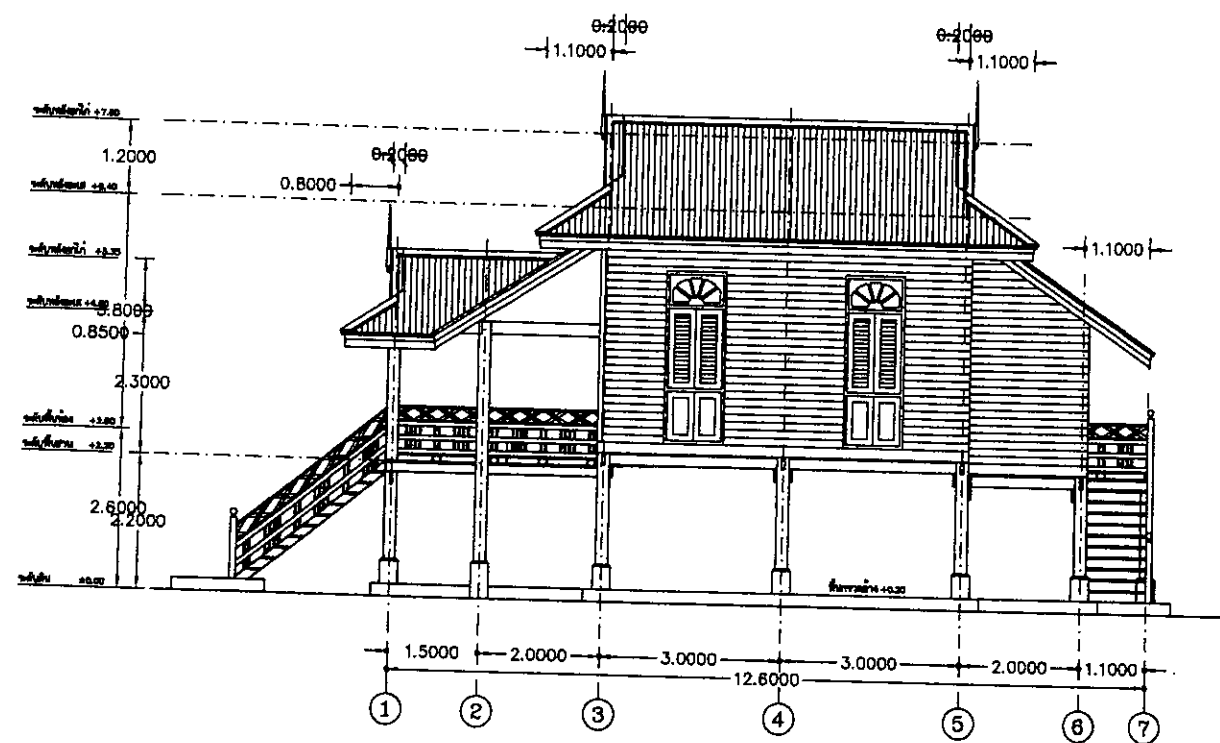

รูปด้าน ②

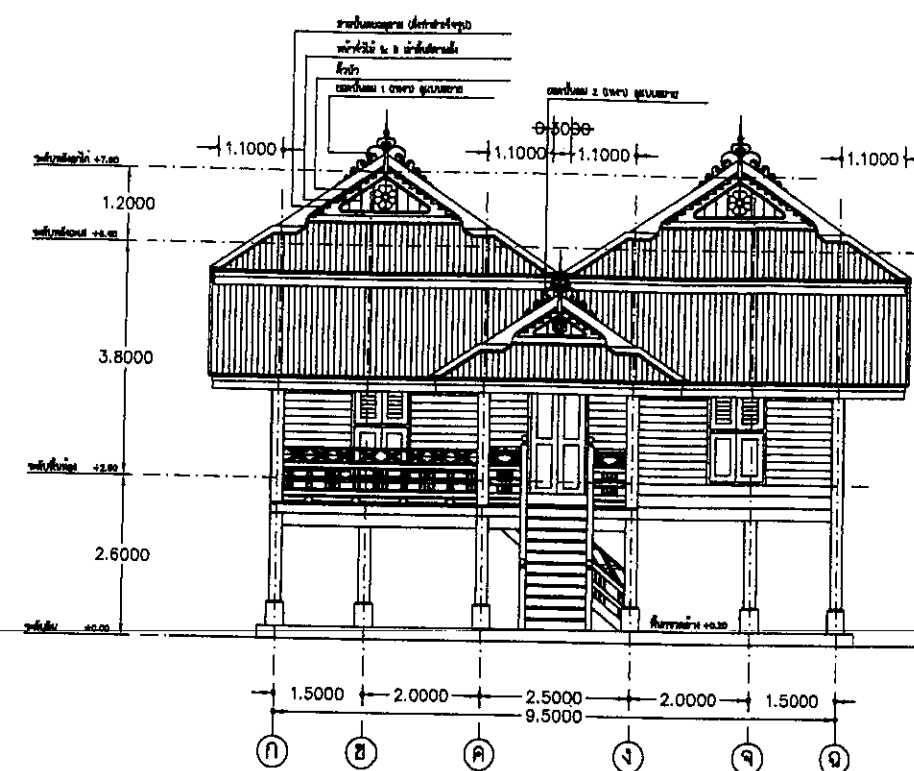

รูปด้าน ①

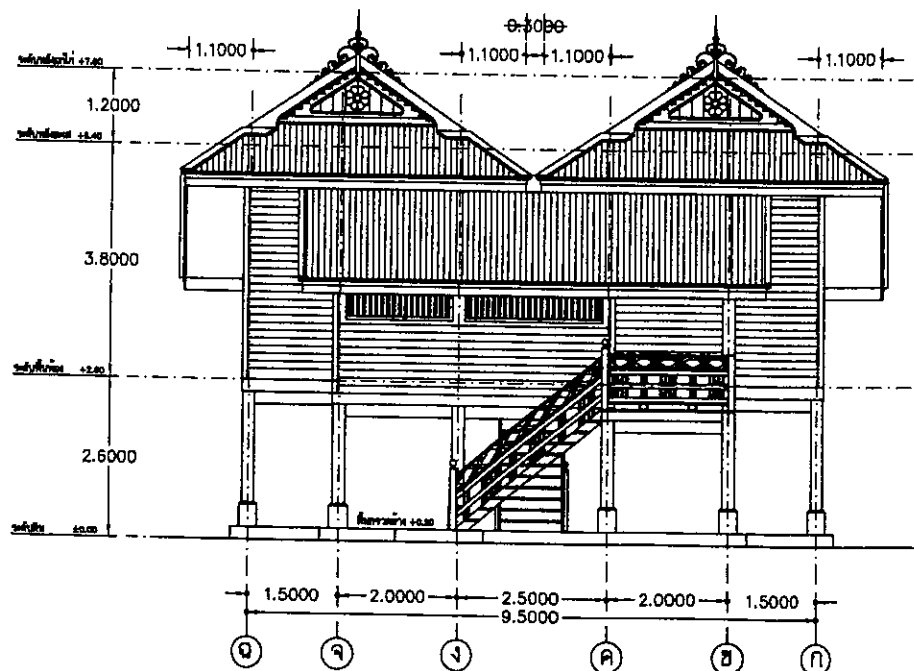

รูปด้าน ③