





ป้ายประจำแปลง เขตที่ดินพระราชทาน
สำนักงานการประจักษ์ศิลปวัฒนธรรม


แบบเลขที่ 01001002-002-65

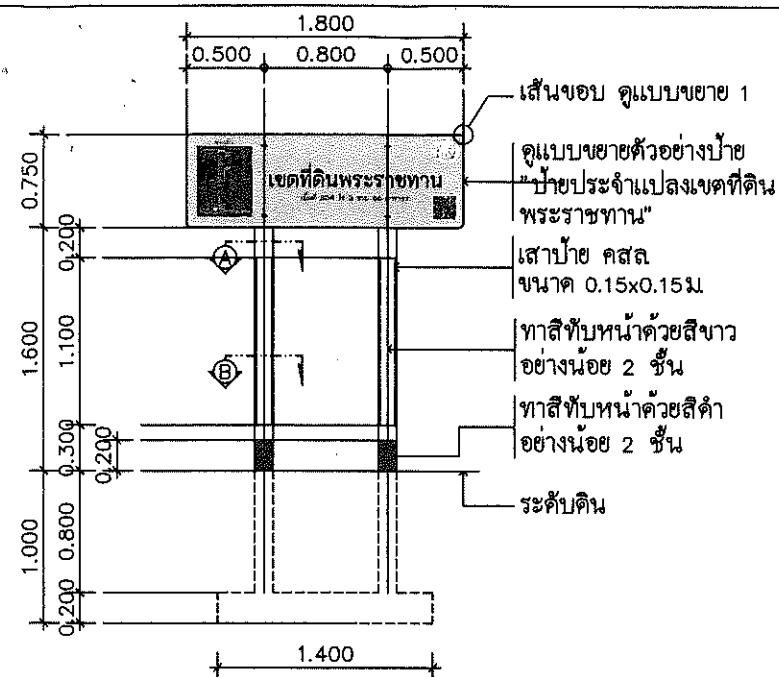


แบบขยายการติดตั้งเสาป้ายชนิดเสา
มาตราส่วน 1:50

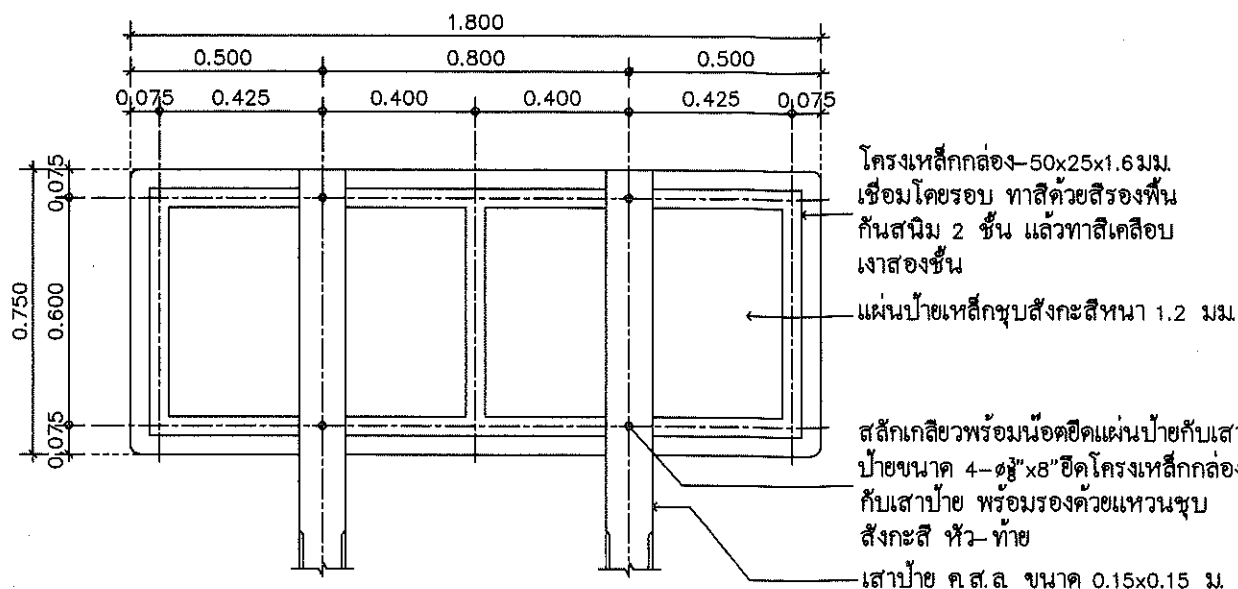


แบบขยายการยึดโครงเสาป้ายชนิดเสา
มาตราส่วน 1:20

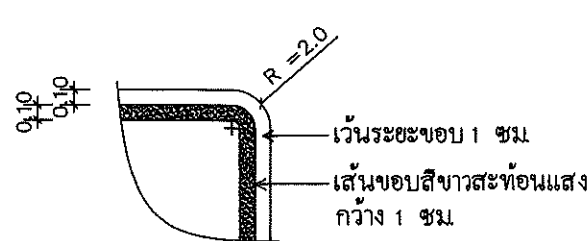



แบบขยาย 1
มาตราส่วน NOT TO SCALE

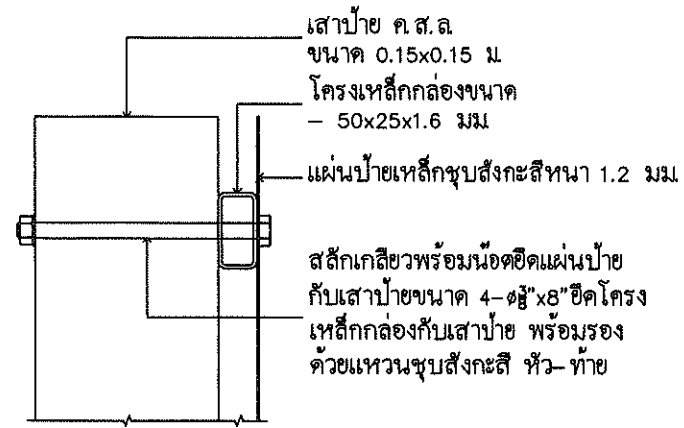


รูปด้านข้างแสดงการติดตั้งโครงเหล็กกล่องกับเสาป้าย
มาตราส่วน NOT TO SCALE

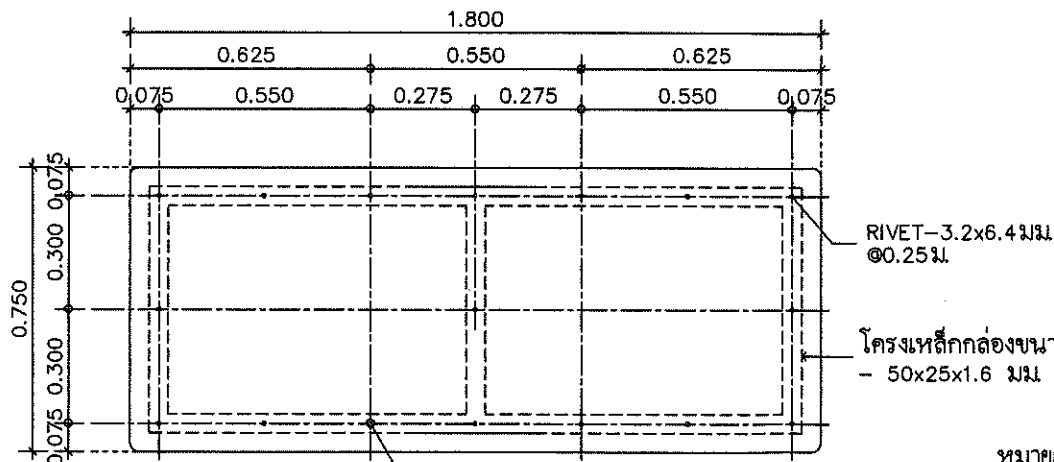


แบบขยายการยึดแผ่นป้ายกับโครงเหล็กกล่องด้วย RIVET
มาตราส่วน 1:20

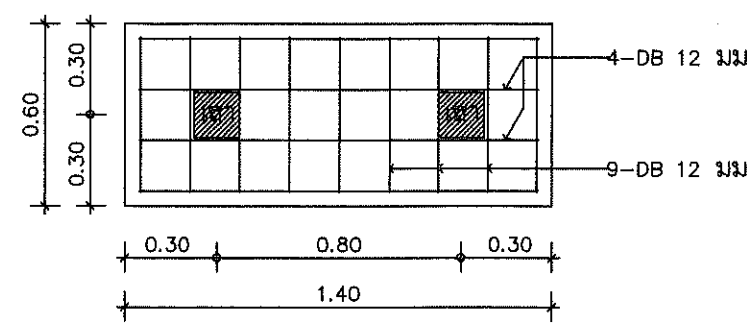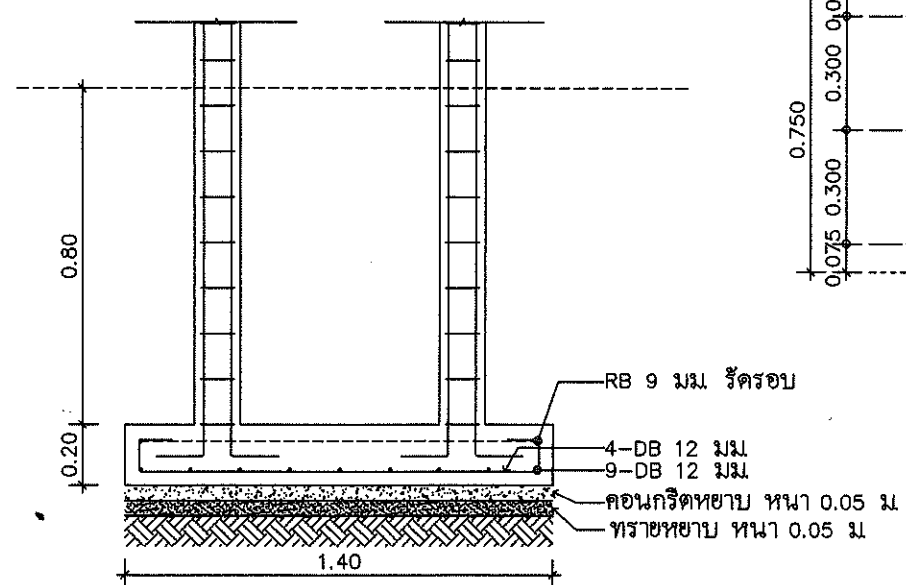

แบบขยายฐานรากชนิดเสา
มาตราส่วน NTS

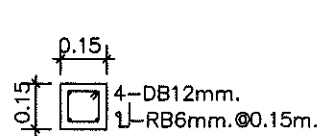

รูปตัด A-A
มาตราส่วน NTS

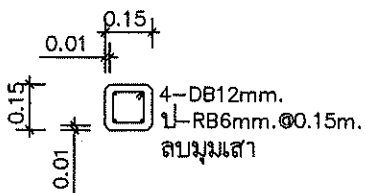

รูปตัด B-B
มาตราส่วน NTS

หมายเหตุ

- มิติต่างๆ มีหน่วยเป็นเมตร ยกเว้นระบุไว้เป็นอย่างอื่น
- แผ่นป้ายให้ใช้แผ่นเหล็กชุบสังกะสีหนาไม่น้อยกว่า 1.2 มม. มิฉะนั้นจะบิดเบี้ยวตาม มอก.50 ด้านหน้าแผ่นป้ายให้ติดแผ่นสะท้อนแสงที่มีค่าสัมประสิทธิ์สะท้อนแสง ตาม มอก.606 และด้านหลังพื้นสีรองพื้นชั้นเหล็ก แล้วพื้นสีเทาแห้งเร็วที่อีก 1 ชั้น
- ตัวอักษรและตัวเลข ในแผ่นป้ายให้ใช้ตามแบบมาตรฐานตัวอักษรและตัวเลขในแบบ ส่วนรายละเอียดข้อความหน้าแผ่นป้ายสามารถปรับเปลี่ยนได้ตามความเหมาะสม
- คอนกรีต
 - คอนกรีตหยาบ ให้ใช้คอนกรีตที่มีอัตราส่วนผสม 1:3:5 โดยปริมาตร
 - สำหรับเสาป้าย ค.ส.ล. ให้ใช้คอนกรีตที่มีอัตราส่วนผสม 1:2:4 โดยปริมาตร สามารถรับแรงอัดสูงสุดได้ไม่น้อยกว่า 210 กก./ตร.ซม. โดยการทดสอบแท่งคอนกรีตมาตรฐานรูปทรงกระบอก เมื่อมีอายุครบ 28 วัน
- งานเหล็กเสริมคอนกรีต
 - เหล็กเสริมขนาด ๘ 6 มม. และ ๘ 9 มม. ให้ใช้เหล็กกลม SR 24 ตาม มอก.20
 - เหล็กเสริมขนาดตั้งแต่ ๘ 12 มม. ขึ้นไปให้ใช้เหล็กข้ออ้อย SD 40 ตาม มอก.24
- เสาป้าย คสล. ขนาด 0.15x0.15 ม. ให้ทาสีขาวและสีดำอย่างน้อย 2 ชั้น ด้วยสีอิมัลชันชนิดภายนอก ตาม มอก.272 โดยทาสีรองพื้นก่อน 1 รอบ
- ตำแหน่งติดตั้งป้ายสามารถเปลี่ยนแปลงได้ตามความเหมาะสมขึ้นอยู่กับดุลยพินิจของผู้ควบคุมงานและคณะกรรมการตรวจรับพัสดุ
- รายการใดที่ไม่กำหนดไว้ในแบบ หรือกำหนดไว้ไม่ชัดเจน หรือแสดงไว้ขัดแย้งกัน หรือมีปัญหาในการก่อสร้าง หรือไม่ปฏิบัติตามหลักวิชาช่างที่ดี ให้รายงานและดำเนินการตามดุลยพินิจของคณะกรรมการตรวจรับพัสดุต่อไป
- โลโก้ (LOGO) ตราสัญลักษณ์ ส.ป.ก.สีเขียว ใช้แผ่นสะท้อนแสงสีขาวพิมพ์ด้วยเครื่องพิมพ์ระบบ INK JET สำหรับงานพิมพ์ภายนอก



สำนักงานการปฏิรูปที่ดินเพื่อเกษตรกรรม (ส.ป.ก.)
กระทรวงเกษตรและสหกรณ์

โครงการ

ป้ายประจำแปลงเขตที่ดินพระราชทาน

รายการแก้ไข

1.	
2.	
3.	

ครั้งที่	ตรวจ
1	เสนอ
	อนุมัติ
2	ตรวจ
	เสนอ
	อนุมัติ

สถาปนิก

1. นายทรงพร จันทวล ส.ส.ล.2391

2.

วิศวกรโยธา

1. นายอภิศักดิ์ สุขสงลา ภ.ว.71843

2.

วิศวกรไฟฟ้า

1.

2.

วิศวกรเครื่องกล

1.

2.

วิศวกรสุขาภิบาล

1.

2.

เขียนแบบ

1. นายทรงพร จันทวล

2.

ตรวจ

1.

2.

เสนอ

เห็นชอบ

อนุมัติ

แบบแสดง
แบบขยายการติดตั้งเสาป้ายชนิดเสา
แบบขยายฐานรากชนิดเสา
รูปตัด A-A, รูปตัด B-B
แบบขยายการยึดโครงเสาป้ายชนิดเสา
แบบขยายการยึดแผ่นป้าย
กับโครงเหล็กกล่องด้วย RIVET,
แบบขยาย 1, รูปด้านข้างแสดงการติดตั้ง
โครงเหล็กกล่องกับเสาป้าย

มาตราส่วน ตามระบุในแบบ

แบบเลขที่ 01001002-002-65

วันที่ 3 มีนาคม 2566

แผ่นที่ 1/2



สำนักงานการปฏิรูปที่ดินเพื่อเกษตรกรรม (ส.ป.ก.)
กระทรวงเกษตรและสหกรณ์

โครงการ

ป้ายประจำแปลงเขตที่ดินพระราชทาน

รายการแก้ไข

-
-
-

ครั้งที่ 1	ตรวจ
	เสนอ
	อนุมัติ
ครั้งที่ 2	ตรวจ
	เสนอ
	อนุมัติ

สถาปนิก

- นายทรงพร ชื่นนวล ส.ศส.2391
-

วิศวกรโยธา

- นายอภิสิทธิ์ ณ สงขลา ภย.71843
-

วิศวกรไฟฟ้า

-
-

วิศวกรเครื่องกล

-
-

วิศวกรสุขาภิบาล

-
-

เขียนแบบ

- นายทรงพร ชื่นนวล
-

ตรวจ 1.
2.

เสนอ

เห็นชอบ

อนุมัติ

แบบแสดง


ป้ายประจำแปลงเขตที่ดินพระราชทาน

มาตราส่วน	ตามระบุในแบบ
แบบเลขที่	01001002-002-65
วันที่	3 มีนาคม 2566

แผ่นที่ A-02 2/2

ป้ายประจำแปลงเขตที่ดินพระราชทาน

180

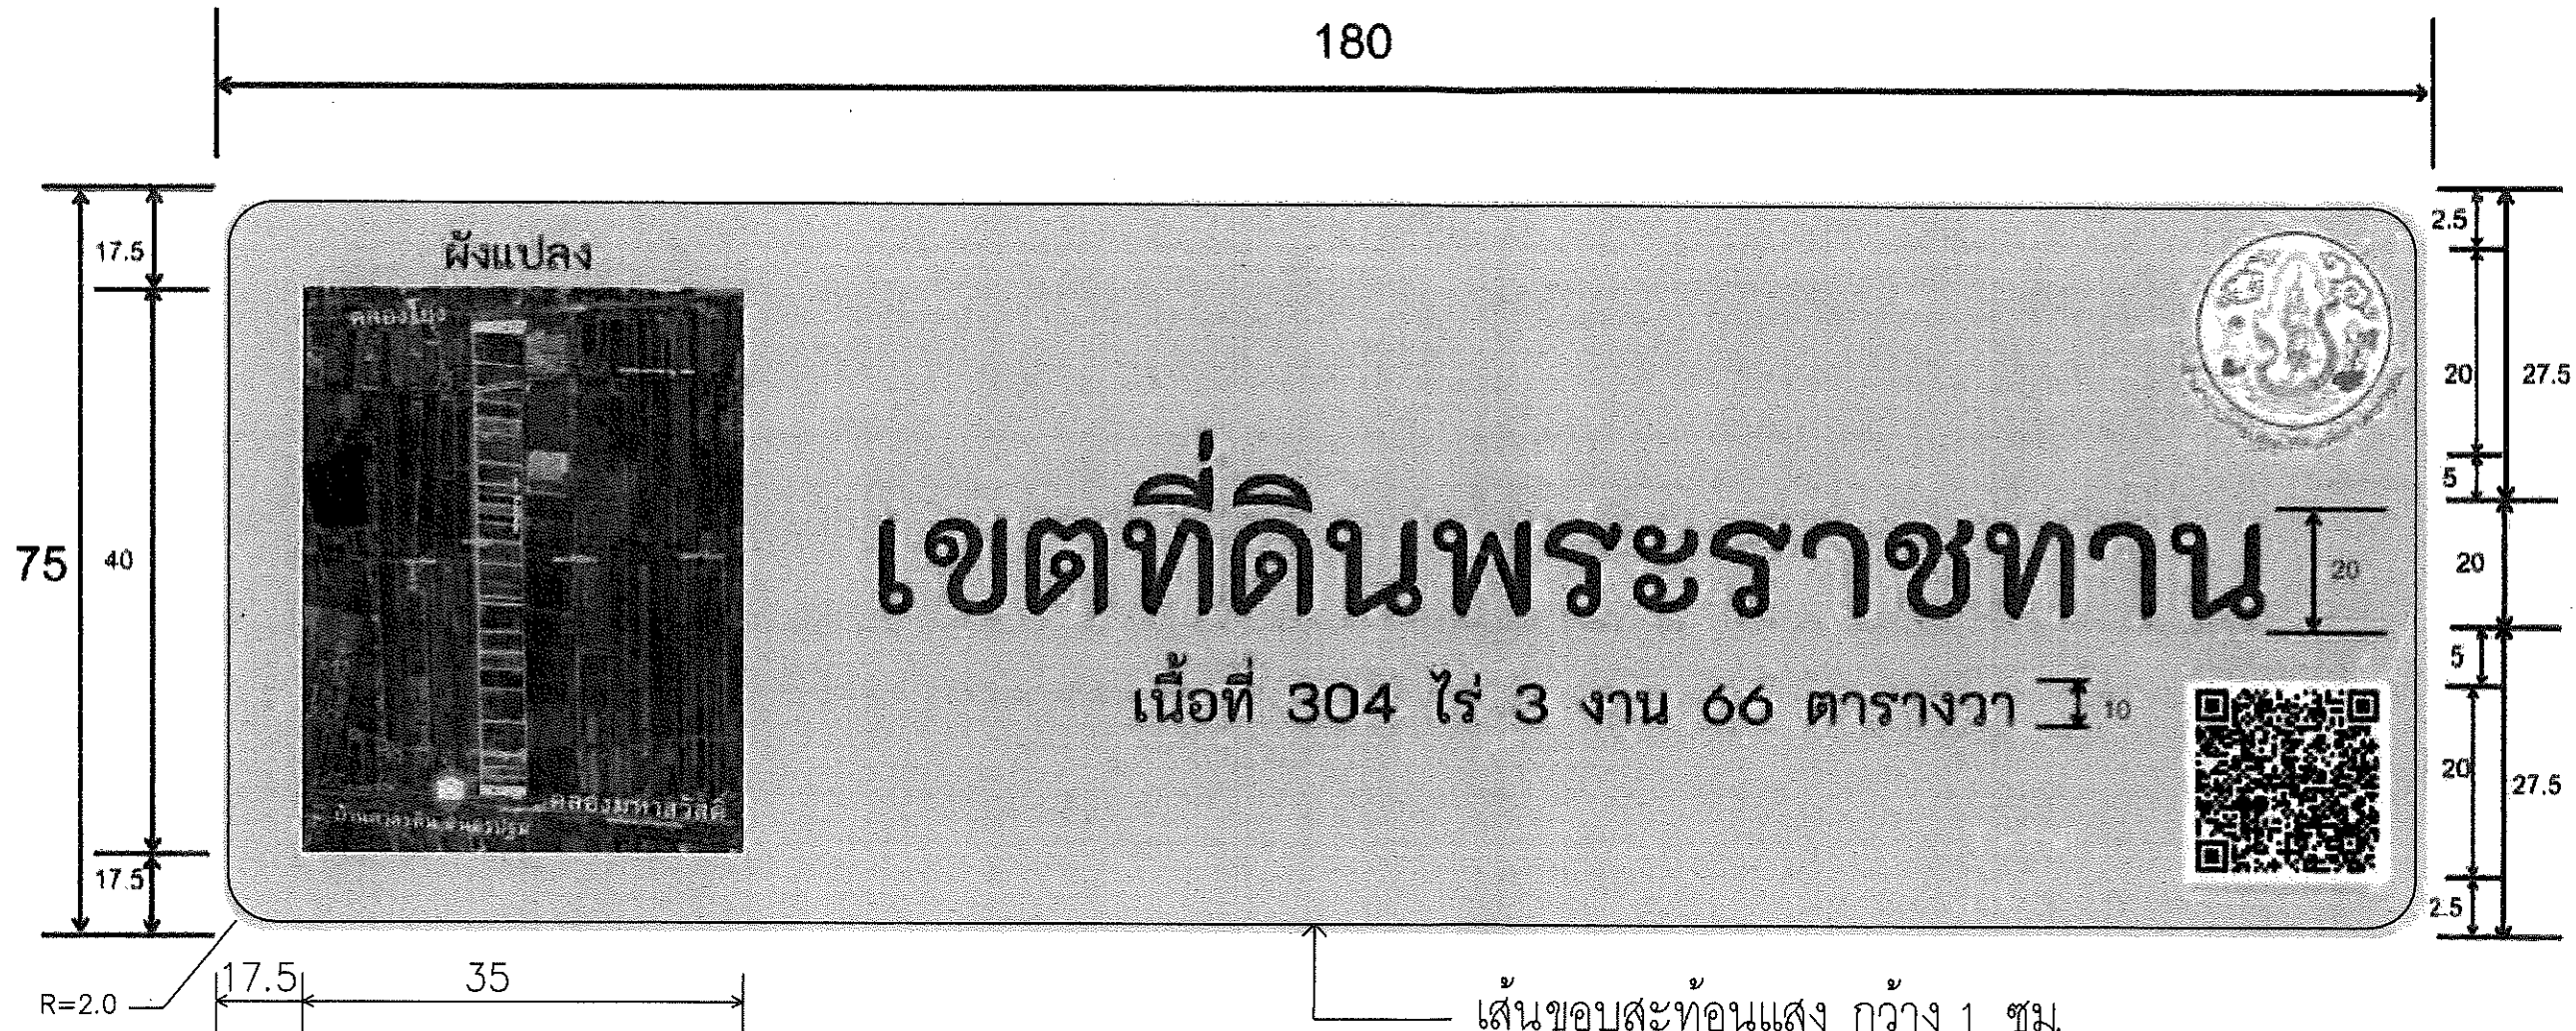

เส้นขอบสะท้อนแสง กว้าง 1 ซม.
เว้นระยะขอบ 1 ซม.

พื้นป้าย

ตัวหนังสือ

ภาพสัญลักษณ์

สีเหลืองสะท้อนแสง

สีน้ำเงินสะท้อนแสง

ภาพถ่ายทางอากาศผังแปลงที่ดินพระราชทาน สืบมาตรฐานสากล (สีธรรมชาติ)

ตราสัญลักษณ์ ส.ป.ก. สีเขียว

Qr code ข้อมูลประวัติความเป็นมา พระบรมราโชบาย อัตราค่าที่ดิน

สืบมาตรฐาน (สีขาว-ดำ)

หมายเหตุ รูปแบบของอักษร ขนาด และระยะ ให้ร้านที่จัดทำดำเนินการให้เป็นไปตามมาตรฐาน

* ระยะในแบบเป็นหน่วยเซนติเมตร

กองประสานงานโครงการพระราชดำริและโครงการพิเศษ (กปร.)