# โครงการก่อสร้างอาคารที่ทำการสำนักงาน การปฏิรูปที่ดินเพื่อเกษตรกรรม ถนนประดิพัทธ์

เจ้าของโครงการ:

สำนักงานการปฏิรูปที่ดินเพื่อเกษตรกรรม (ส.ป.ก.)

ที่ตั้งโครงการ:

เลขที่ 166 ถนนประดิพัทธ์ แขวงสามเสนใน เขตพญาไท กรุงเทพฯ 10400

**DRAWING SET**

- ○ แบบสถาปัตยกรรม Architecture
- ● แบบสถาปัตยกรรมภายใน Interior
- ○ แบบภูมิสถาปัตยกรรม Landscape
- ○ แบบวิศวกรรมโครงสร้าง Structure
- ○ แบบวิศวกรรมระบบปรับอากาศและระบายอากาศ Mechanical
- ○ แบบวิศวกรรมระบบสุขาภิบาล Sanitary
- ○ แบบวิศวกรรมระบบป้องกันอัคคีภัย Fire Protection
- ○ แบบวิศวกรรมไฟฟ้าและสื่อสาร Electrical

**ISSUED OF PACKAGE**

- ● งวดที่ 6 แบบรูปรายการสำหรับการก่อสร้าง

**ISSUED DATE**

24-08-66


A|49 ARCHITECTS 49 LIMITED
81 SUKHUMVIT 26
BANGKOK 10110 THAILAND
T +66 (0) 2260 4370
F +66 (0) 2259 3872
E A49@A49.CO.TH
W A49.CO.TH

AE|49 ARCHITECTURAL ENGINEERING 49 LIMITED
102 8th FL. ATHAKRAVI BUILDING,
SUKHUMVIT 26 BANGKOK 10110 THAILAND
T +66 (0) 2661 4030-1
F +66 (0) 2204 1848
E AE49@AE49.CO.TH
W AE49.CO.TH

ME|49 M&E ENGINEERING 49 LIMITED
102 4th FL. ATHAKRAVI BUILDING, SUKHUMVIT 26
BANGKOK 10110 THAILAND
T +66 (0) 2261 4448-9
F +66 (0) 2261 4447
E ME49@ME49.CO.TH
W ME49.CO.TH

L|49 LANDSCAPE ARCHITECTS 49 LIMITED
116 SUKHUMVIT 26
BANGKOK 10110 THAILAND
T +66 (0) 2661 2618
F +66 (0) 2261 1422
E L49@L49.CO.TH
W L49.CO.TH

G|49 G49 LIMITED
112 SUKHUMVIT 26
BANGKOK 10110 THAILAND
T +66 (0) 2259 3863-4
F +66 (0) 2261 2249
E ADMIN@G49.CO.TH
W G49.CO.TH

LD|49 49 LIGHTING CONSULTANTS LIMITED
116 SUKHUMVIT 26
BANGKOK 10110 THAILAND
T +66 (0) 2261 0510
F +66 (0) 2261 0511
E LD49@LD49.CO.TH
W LD49.CO.TH


COPYRIGHT © 2023 BY ARCHITECTS 49 LIMITED

| สารบัญแบบสถาปัตยกรรมภายใน | |
|---|---|
| หมายเลข | รายการ |
| ID-0 สารบัญแบบสถาปัตยกรรม | |
| ID0.01 | สารบัญแบบสถาปัตยกรรมภายใน |
| ID-1 แบบผังอาคาร ชั้น 1 | |
| ID1.101 | ผังเฟอร์นิเจอร์ ชั้น 1 (โถงต้อนรับ) |
| ID1.102 | ผังแสดงตำแหน่งรายละเอียด ชั้น 1 (โถงต้อนรับ) |
| ID1.103 | ผังพื้นและผังปลั๊กไฟ ชั้น 1 (โถงต้อนรับ) |
| ID1.104 | ผังผนัง ชั้น 1 (โถงต้อนรับ) |
| ID1.105 | ผังฝ้า ชั้น 1 (โถงต้อนรับ) |
| ID-2 รูปตัด ชั้น 1 | |
| ID2.101 | รูปตัด 1 ชั้น 1 (โถงต้อนรับ) |
| ID2.102 | รูปตัด 2,3 ชั้น 1 (โถงต้อนรับ) |
| ID-3 แบบขยายเฟอร์นิเจอร์ติดตั้ง ชั้น 1 | |
| ID3.101 | แบบรายละเอียด เค้าเตอร์ต้อนรับ ชั้น 1 (โถงต้อนรับ) |
| ID3.102 | แบบรายละเอียด เค้าเตอร์ต้อนรับ ชั้น 1 (โถงต้อนรับ) |
| ID3.103 | แบบรายละเอียด เค้าเตอร์ต้อนรับ ชั้น 1 (โถงต้อนรับ) |
| | |
| ID-1 แบบผังอาคาร ชั้น 13 | |
| ID1.201 | ผังเฟอร์นิเจอร์ห้องประชุม ชั้น 13 |
| ID1.202 | ผังเฟอร์นิเจอร์ห้องประชุม ชั้น 13 |
| ID1.203 | ผังพื้นห้องประชุม ชั้น 13 |
| ID1.204 | ผังผนังห้องประชุม ชั้น 13 |
| ID1.205 | ผังฝ้าห้องประชุม ชั้น 13 |
| ID1.206 | ผังไฟแสงสว่างห้องประชุม ชั้น 13 |
| ID-2 รูปตัด ชั้น 13 | |
| ID2.201 | รูปตัด 1,3 ห้องประชุม ชั้น 13 |
| ID2.202 | รูปตัด 2 ห้องประชุม ชั้น 13 |
| | |
| ID-4 แบบขยายผนัง และ ฝ้าเพดาน | |
| ID4.101 | แบบรายละเอียด ผนัง 1,2,3,4 ชั้น 1 (โถงต้อนรับ) |
| ID4.102 | แบบรายละเอียด ผนัง 5 ชั้น 1 (โถงต้อนรับ) |
| ID4.103 | แบบรายละเอียด ผนัง 6,7,8 ชั้น 13 (ห้องประชุม) |
| ID4.201 | แบบรายละเอียด ฝ้า 1,2 ชั้น 1 (โถงต้อนรับ) |
| ID4.202 | แบบรายละเอียด ฝ้า 3 ชั้น 1 (โถงต้อนรับ) |
| ID4.203 | แบบรายละเอียด ฝ้า 4 ชั้น 13 (ห้องประชุม) |
| | |
| ID-5 แบบขยายประตู | |
| ID5.101 | แบบรายละเอียด ประตู 1313-1314, 1316-1317 ชั้น 13 (ห้องประชุม) |
| ID5.102 | แบบรายละเอียดประตูกั้นห้องกันเสียง ห้องประชุม ชั้น 13 |
| | |
| ID-6 แบบผังเฟอร์นิเจอร์ B1- ชั้น24 | |
| ID6.01 | ผังเฟอร์นิเจอร์ ชั้นห้องเครื่อง |
| ID6.02 | ผังเฟอร์นิเจอร์ ชั้น B1 |
| ID6.03 | ผังเฟอร์นิเจอร์ ชั้น 1 |
| ID6.04 | ผังเฟอร์นิเจอร์ ชั้น 2 |
| ID6.05 | ผังเฟอร์นิเจอร์ ชั้น 3 |
| ID6.06 | ผังเฟอร์นิเจอร์ ชั้น 4 |
| ID6.07 | ผังเฟอร์นิเจอร์ ชั้น 5 |
| ID6.08 | ผังเฟอร์นิเจอร์ ชั้น 6 |
| ID6.09 | ผังเฟอร์นิเจอร์ ชั้น 7 |
| ID6.10 | ผังเฟอร์นิเจอร์ ชั้น 8 |
| ID6.11 | ผังเฟอร์นิเจอร์ ชั้น 9 |
| ID6.12 | ผังเฟอร์นิเจอร์ ชั้น 10 |
| ID6.13 | ผังเฟอร์นิเจอร์ ชั้น 11 |
| ID6.14 | ผังเฟอร์นิเจอร์ ชั้น 12 |
| ID6.15 | ผังเฟอร์นิเจอร์ ชั้น 13 |
| ID6.16 | ผังเฟอร์นิเจอร์ ชั้น 14 |
| ID6.17 | ผังเฟอร์นิเจอร์ ชั้น 15 |
| ID6.18 | ผังเฟอร์นิเจอร์ ชั้น 16 |
| ID6.19 | ผังเฟอร์นิเจอร์ ชั้น 17 |
| ID6.20 | ผังเฟอร์นิเจอร์ ชั้น 18 |
| ID6.21 | ผังเฟอร์นิเจอร์ ชั้น 19 |
| ID6.22 | ผังเฟอร์นิเจอร์ ชั้น 20 |
| ID6.23 | ผังเฟอร์นิเจอร์ ชั้น 21 |
| ID6.24 | ผังเฟอร์นิเจอร์ ชั้น 22 |
| ID6.25 | ผังเฟอร์นิเจอร์ ชั้น 23 |
| ID6.26 | ผังเฟอร์นิเจอร์ ชั้น 24 |
| ID6.27 | ผังเฟอร์นิเจอร์ บ้านจอมพล สฤษดิ์ ธนะรัตน์ ชั้น 1 |
| ID6.28 | ผังเฟอร์นิเจอร์ บ้านจอมพล สฤษดิ์ ธนะรัตน์ ชั้น 2 |
| | |
| | |
| | |

หมายเหตุ : ห้องประชุมขอบเขตงานแบบและงบประมาณ เฉพาะงานระบบเมนไม่รวมส่วนวัสดุตกแต่งภายใน ครุภัณฑ์ผนังเก็บเสียงแบ่งห้องและอุปกรณ์ไลต์ฯทุกชนิด

หมายเหตุ : ห้องประชุมขอบเขตงานแบบและงบประมาณ เฉพาะงานระบบเมนไม่รวมส่วนวัสดุตกแต่งภายใน ครุภัณฑ์ผนังเก็บเสียงแบ่งห้องและอุปกรณ์ไลต์ฯทุกชนิด

หมายเหตุ : ห้องประชุมขอบเขตงานแบบและงบประมาณ เฉพาะงานระบบเมนไม่รวมส่วนวัสดุตกแต่งภายใน ครุภัณฑ์ผนังเก็บเสียงแบ่งห้องและอุปกรณ์ไลต์ฯทุกชนิด

หมายเหตุ : ผังพื้นชั้นนี้ไม่มีตำแหน่งเฟอร์นิเจอร์

หมายเหตุ : ผังพื้นชั้นนี้ไม่มีตำแหน่งเฟอร์นิเจอร์

หมายเหตุ : แบบแสดงการจัดวางผังพื้นนั้น ไม่รวมงานปรับปรุงภายนอก งานตกแต่งภายในและครุภัณฑ์

**OWNER**

สำนักงานการปฏิรูปที่ดินเพื่อเกษตรกรรม
(ส.ป.ก.)

**DESIGNER**


ARCHITECTS 49 LIMITED
81 SUKHUMVIT 26
BANGKOK 10110 THAILAND
T +66 (0) 2260 4370
F +66 (0) 2259 3872
E A49@A49.CO.TH
W A49.CO.TH

ARCHITECTURAL ENGINEERING 49 LIMITED
102 8th FL. ATHAKRAVI BUILDING, SUKHUMVIT 26
BANGKOK 10110 THAILAND
T +66 (0) 2661 4030-1
F +66 (0) 2204 1848
E AE49@AE49.CO.TH
W AE49.CO.TH

M&E ENGINEERING 49 LIMITED
102 4th FL. ATHAKRAVI BUILDING, SUKHUMVIT 26
BANGKOK 10110 THAILAND
T +66 (0) 2261 4448-9
F +66 (0) 2261 4447
E ME49@ME49.CO.TH
W ME49.CO.TH

LANDSCAPE ARCHITECTS 49 LIMITED
116 SUKHUMVIT 26
BANGKOK 10110 THAILAND
T +66 (0) 2661 2618
F +66 (0) 2261 1422
E L49@L49.CO.TH
W L49.CO.TH

49 LIGHTING CONSULTANTS LIMITED
116 SUKHUMVIT 26
BANGKOK 10110 THAILAND
T +66 (0) 2261 0510
F +66 (0) 2261 0511
E LD49@LD49.CO.TH
W LD49.CO.TH

G49 LIMITED
112 SUKHUMVIT 26
BANGKOK 10110 THAILAND
T +66 (0) 2259 3863-4
F +66 (0) 2261 2249
E ADMIN@G49.CO.TH
W G49.CO.TH


**ARCHITECTS** SIGNED

| | | |
|---|---|---|
| ประภากร | วฑานยกุล | วสอ.404 |
| สุวัฒน์ | วสะกิญโญกุล | วสอ.472 |
| ธนุรัศ | สุคนธทวีพัย | สสอ.1398 |
| ณวัฒน | ภูริภาควรรธน | สสอ.3799 |
| พิษณุ | พิษณุอาทร | สสอ.3419 |
| สาธิต | ภูถองไชย | ภสอ.14605 |

**STRUCTURAL ENGINEER** SIGNED

| | | |
|---|---|---|
| สายัณห์ | ผลิตกรรม | สย.4233 |
| ธาร | บุรณศิริ | สย.6864 |
| บัญชา | ลยางกูร | สย.8695 |
| ปาจรีย์ | สุภาวรรณ | ภย.65050 |

**ELECTRICAL ENGINEER** SIGNED

| | | |
|---|---|---|
| ธนา | ชาตะวราหะ | วพก.535 |
| บัณฑิต | พลันนิล | สพก.2792 |
| ชัชวาล | อัศวโพริน์ทร์ | ภพก.12251 |
| วิรพงษ์ | ลิมยกชิ้งเส็น | สพก.4833 |
| ธนนันท์ | ชอผล | ภพก.49996 |
| วิศรุต | แสงสวาง | ภพก.52265 |
| ธนดล | เจริญยุทธ | ภพก.54043 |

**MECHANICAL ENGINEER** SIGNED

| | | |
|---|---|---|
| สมชาติ | เจียมอนุสรณ์ | สก.1473 |
| ไวพุธ | ยศสกุลเลิศ | สก.3444 |
| นพพร | เกินชัย | ภก.38680 |

**SANITARY ENGINEER** SIGNED

| | | |
|---|---|---|
| จุลวัฒน์ | กิตติอัครสกุล | วส.107 |
| ณัชนันท | วุฒิการโกศล | ภส.6915 |

**LANDSCAPE ARCHITECT** SIGNED

| | | |
|---|---|---|
| ปรีดาพนธ์ | บัณฑิตยานนท์ | ว-ภส 21 |
| สุทธิดา | รรณธรรม | ภ-ภส 193 |

**INTERIOR ARCHITECT**

| | | |
|---|---|---|
| ณัฐหงศ์ | กิตังษ | ส-สน 250 |
| อธิมา | วัฒนพรสมปอง | ส-สน 230 |

**GENERAL NOTE**

1. THIS DRAWING IS THE PROPERTY OF ARCHITECTS 49 LIMITED OR ONE OF ITS AFFILIATES. IT IS ISSUED SUBJECT TO RETURN UPON DEMAND AND IS NOT TO BE USED EXCEPT INCONNECTION WITH THE PROJECT FOR WHICH IT IS INTENDED.
2. DO NOT SCALE THIS DRAWING. USE FIGURED DIMENSIONS ONLY.

ให้ใช้ค่าตัวเลขที่กำหนดไว้เท่านั้น ห้ามวัดจากแบบ

**PROJECT NAME**

โครงการก่อสร้างอาคารที่ทำการสำนักงาน
การปฏิรูปที่ดินเพื่อเกษตรกรรม
ถนนประดิพัทธ์

**DRAWING TITLE**

สารบัญแบบสถาปัตยกรรมภายใน

**ISSUE/REVISION**

| NO | DESCRIPTION | BY | DATE |
|---|---|---|---|
| 1. | งวดที่ 6 แบบรูปรายการสำหรับการก่อสร้าง | A49 | 11.09.66 |

**CHECK BY**

| ARCHITECT | SIGNED |
|---|---|
| PM | |
| PD | |
| PA | |
| JC | |


DRAWN BY Author

PRINTED DATE

**DRAWING NO.** ID0.01

SCALE: REF. FILE

COPYRIGHT © 2023 BY ARCHITECTS 49 LIMITED

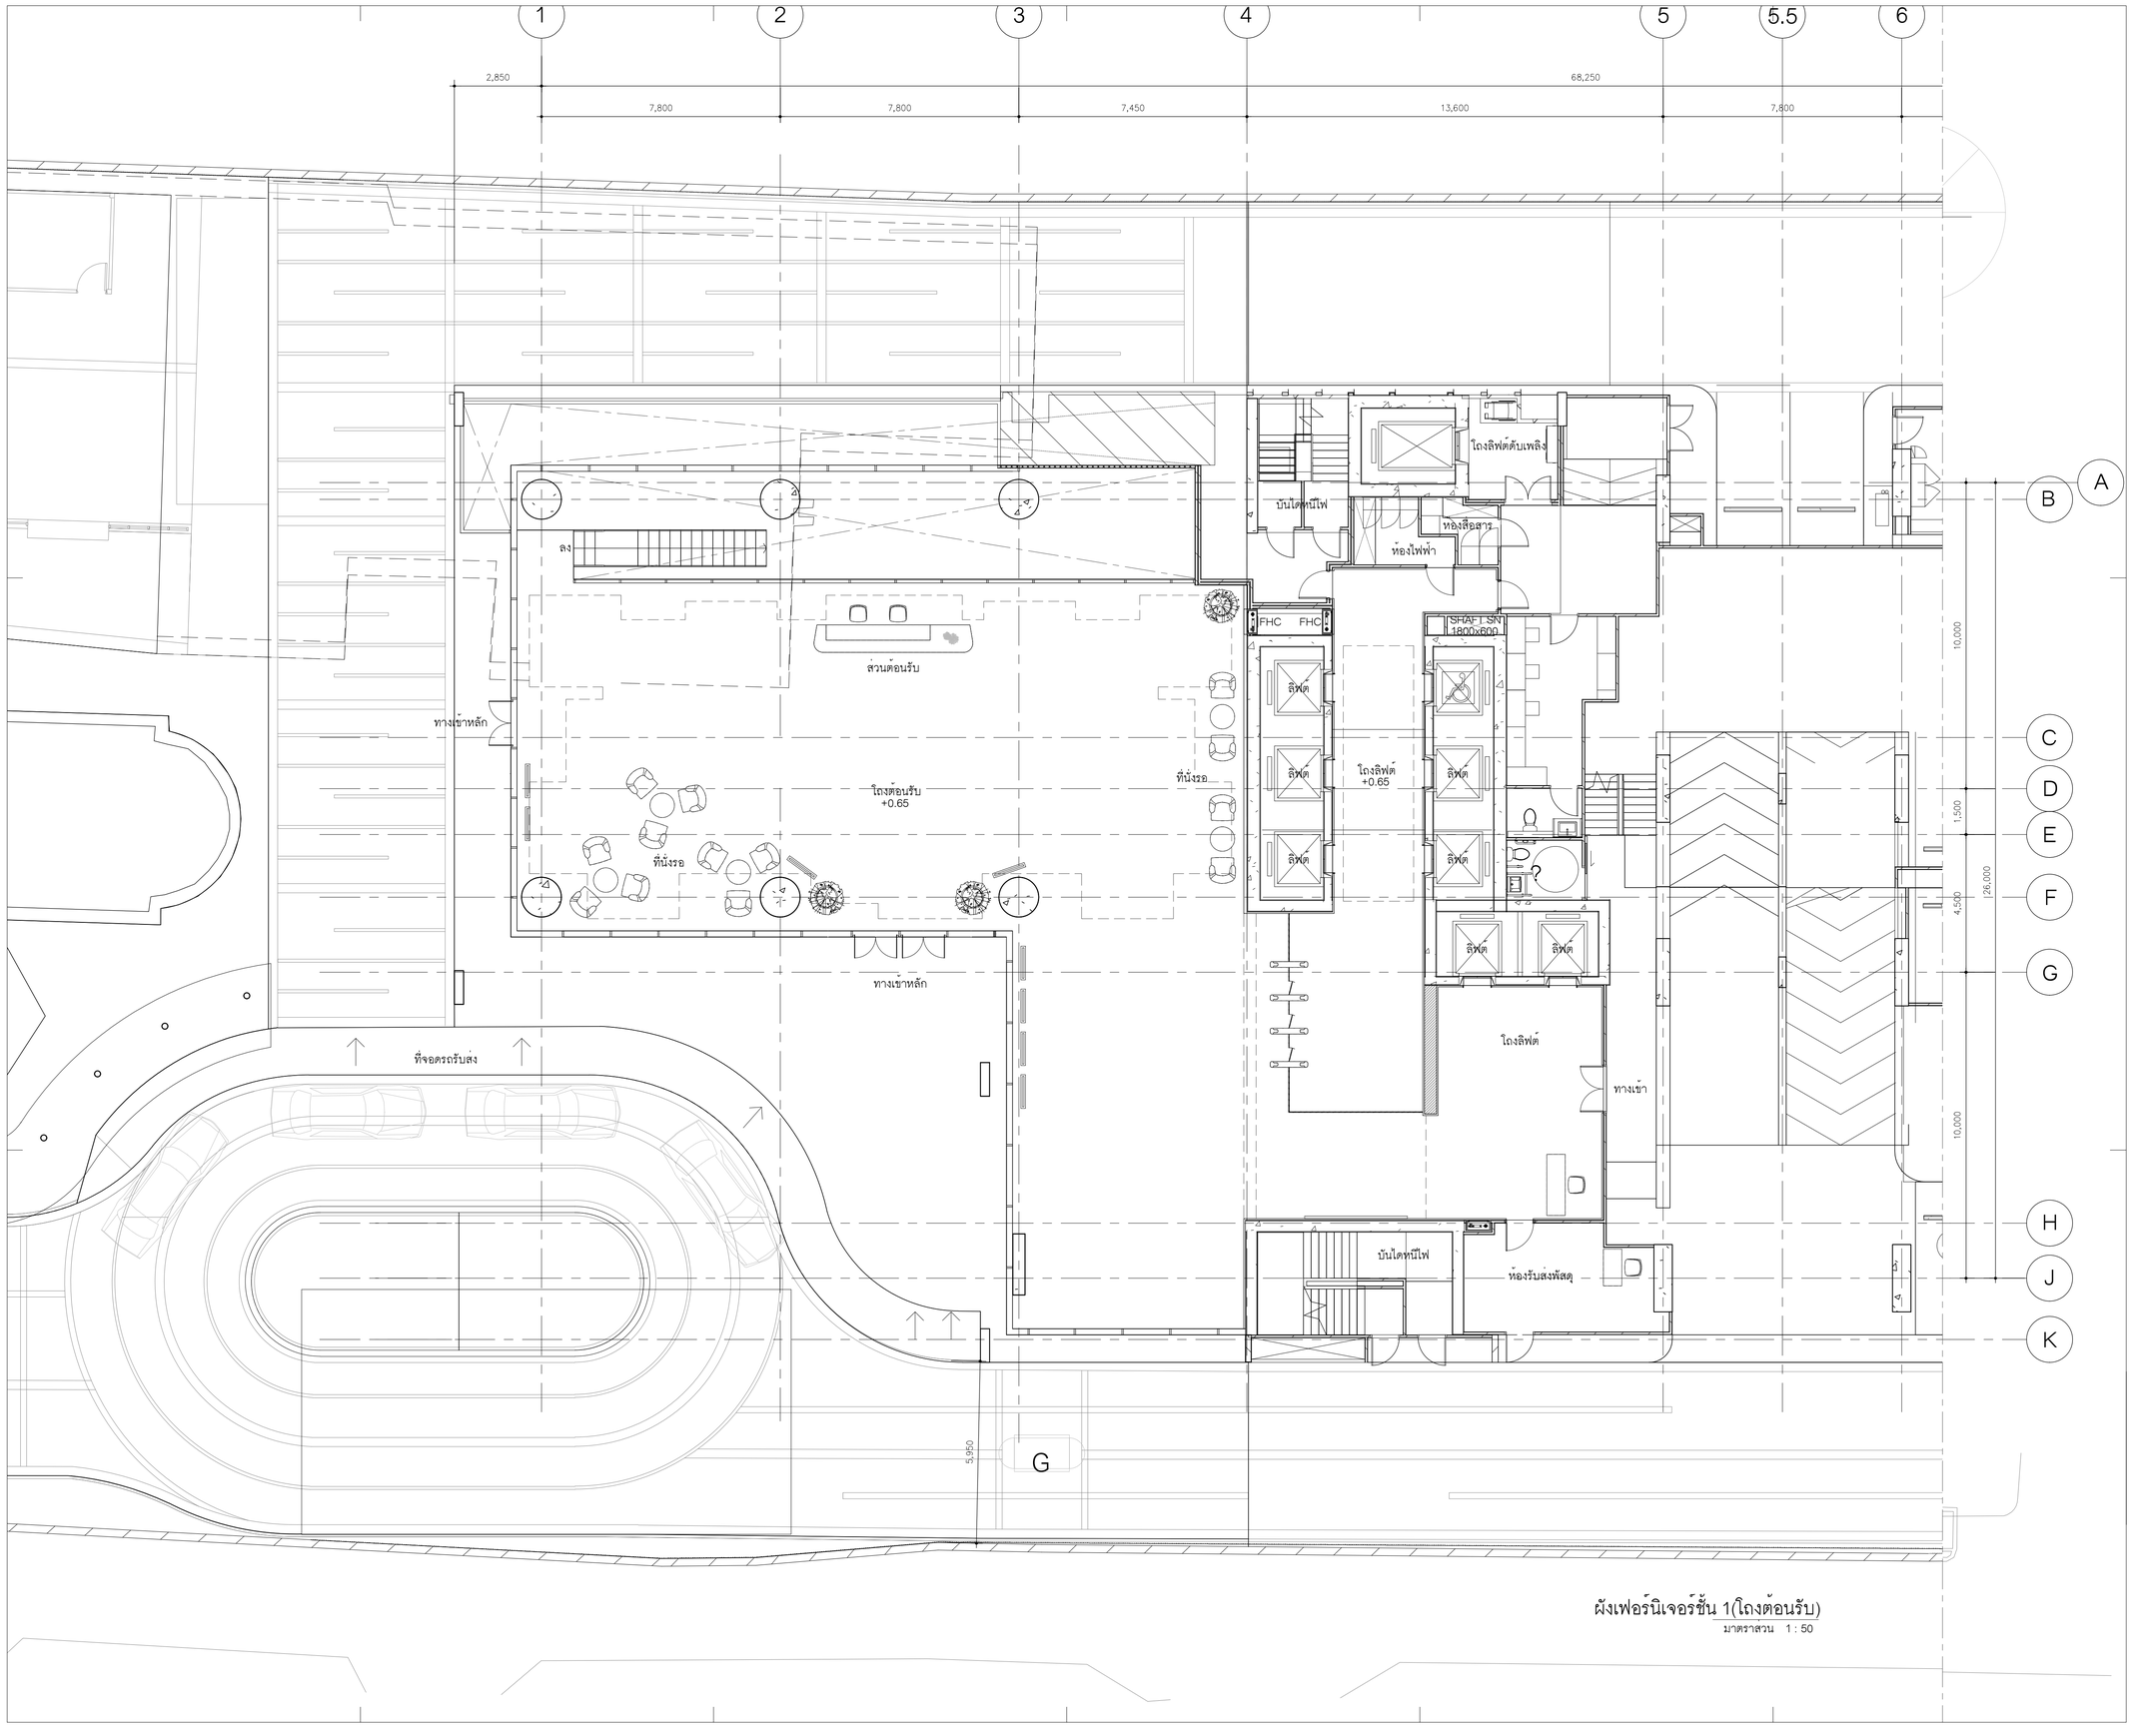


ผังเฟอร์นิเจอร์ชั้น 1(โถงต้อนรับ)

มาตราส่วน 1 : 50

**OWNER**

สำนักงานการปฏิรูปที่ดินเพื่อเกษตรกรรม

(ส.ป.ก.)

**DESIGNER**


ARCHITECTS 49 LIMITED
81 SUKHUMVIT 26
BANGKOK 10110 THAILAND
T + 66 (0) 2260 4370
F + 66 (0) 2259 3872
E A49@A49.CO.TH
W A49.CO.TH

ARCHITECTURAL ENGINEERING 49 LIMITED
102 8th FL. ATHAKRAVI BUILDING, SUKHUMVIT 26
BANGKOK 10110 THAILAND
T +66 (0) 2661 4030-1
F +66 (0) 2204 1848
E AE49@AE49.CO.TH
W AE49.CO.TH

M&E ENGINEERING 49 LIMITED
102 4th FL. ATHAKRAVI BUILDING, SUKHUMVIT 26
BANGKOK 10110 THAILAND
T +66 (0) 2261 4448-9
F +66 (0) 2261 4447
E ME49@ME49.CO.TH
W ME49.CO.TH

LANDSCAPE ARCHITECTS 49 LIMITED
116 SUKHUMVIT 26
BANGKOK 10110 THAILAND
T +66 (0) 2661 2618
F +66 (0) 2261 1422
E L49@L49.CO.TH
W L49.CO.TH

49 LIGHTING CONSULTANTS LIMITED
116 SUKHUMVIT 26
BANGKOK 10110 THAILAND
T +66 (0) 2261 0510
F +66 (0) 2261 0511
E LD49@LD49.CO.TH
W LD49.CO.TH

G49 LIMITED
112 SUKHUMVIT 26
BANGKOK 10110 THAILAND
T +66 (0) 2259 3863-4
F +66 (0) 2261 2249
E ADMIN@G49.CO.TH
W G49.CO.TH


**ARCHITECTS** SIGNED

| | | |
|---|---|---|
| ประภากร | วฑานยกุล | วสถ.404 |
| สุวัฒน์ | วสะกิจไพบูลย์ | วสถ.472 |
| อนุชิต | สุคนธวริพัช | สสถ.1398 |
| ณวัฒน์ | ภูวิภาควรรธน | สสถ.3799 |
| พิษณุ | พิษณุอาทร | สสถ.3419 |
| สาธิต | ภูถองไชย | ภสถ.14605 |

**STRUCTURAL ENGINEER** SIGNED

| | | |
|---|---|---|
| สายัณห์ | ผลิตกรรม | สย.4233 |
| ธาร | บุรณศิริ | สย.6864 |
| บัญชา | ลยางกูร | สย.8695 |
| ปาจรีย์ | สุภาวรรณ | ภย.65050 |

**ELECTRICAL ENGINEER** SIGNED

| | | |
|---|---|---|
| ธนา | ชาตะวราหะ | วพก.535 |
| บัณฑิต | พลับนิล | สพก.2792 |
| ชัชวาล | อัศวโพริน์ทร์ | ภพก.12251 |
| วัรพงษ์ | สัมฤทธิ์เดช | สพก.4833 |
| ธนนันท์ | ขยน | ภพก.49996 |
| วิศรุต | แสงสวาง | ภพก.52265 |
| ธนดล | เจริญยุทธ | ภพก.54043 |

**MECHANICAL ENGINEER** SIGNED

| | | | |
|---|---|---|---|
| สมชาติ | เจียมอนุสรณ์ | สก.1473 | |
| โรชุร | ยศสกุลเลิศ | สก.3444 | โรชุร ยศรกุลเลิศ |
| นพพร | เกินชัย | ภก.38680 | |

**SANITARY ENGINEER** SIGNED

| | | |
|---|---|---|
| พูลวัฒน์ | กิตติอัครสกุล | วส.107 |
| ณัชนันท์ | วุฒิการโกศล | ภส.6915 |

**LANDSCAPE ARCHITECT** SIGNED

| | | |
|---|---|---|
| บริคาพนธ์ | บัณฑิตยานนท์ | ว-ภส 21 |
| สุทธิดา | ธรณธรรม | ภ-ภส.193 |

**INTERIOR ARCHITECT**

| | | |
|---|---|---|
| ณัฐพงศ์ | กิตีพงษ์ | ส-สน 250 |
| อริมา | รัตนพรสมบ่อง | ส-สน 230 |

**GENERAL NOTE**

1. THIS DRAWING IS THE PROPERTY OF ARCHITECTS 49 LIMITED OR ONE OF ITS AFFILIATES. IT IS ISSUED SUBJECT TO RETURN UPON DEMAND AND IS NOT TO BE USED EXCEPT INCONNECTION WITH THE PROJECT FOR WHICH IT IS INTENDED.
2. DO NOT SCALE THIS DRAWING, USE FIGURED DIMENSIONS ONLY.

ไฟล์แบบตัวเลขที่กำหนดไว้เท่านั้น ห้ามวัดจากแบบ

**PROJECT NAME**

โครงการก่อสร้างอาคารที่ทำการสำนักงาน
การปฏิรูปที่ดินเพื่อเกษตรกรรม
ถนนประดิพัทธ์

**DRAWING TITLE**

ผังเฟอร์นิเจอร์ชั้น 1(โถงต้อนรับ)

**ISSUE/REVISION**

| NO | DESCRIPTION | BY | DATE |
|---|---|---|---|
| 1. | งวดที่ 6 แบบรูปรายการสำหรับการก่อสร้าง | A49 | 24.08.66 |

**CHECK BY**

| ARCHITECT | SIGNED |
|---|---|
| PM | |
| PD | |
| PA | |
| JC | |

DRAWN BY


PRINTED DATE

**DRAWING NO.**

ID1.101

SCALE:
REF. FILE

COPYRIGHT © 2023 BY ARCHITECTS 49 LIMITED

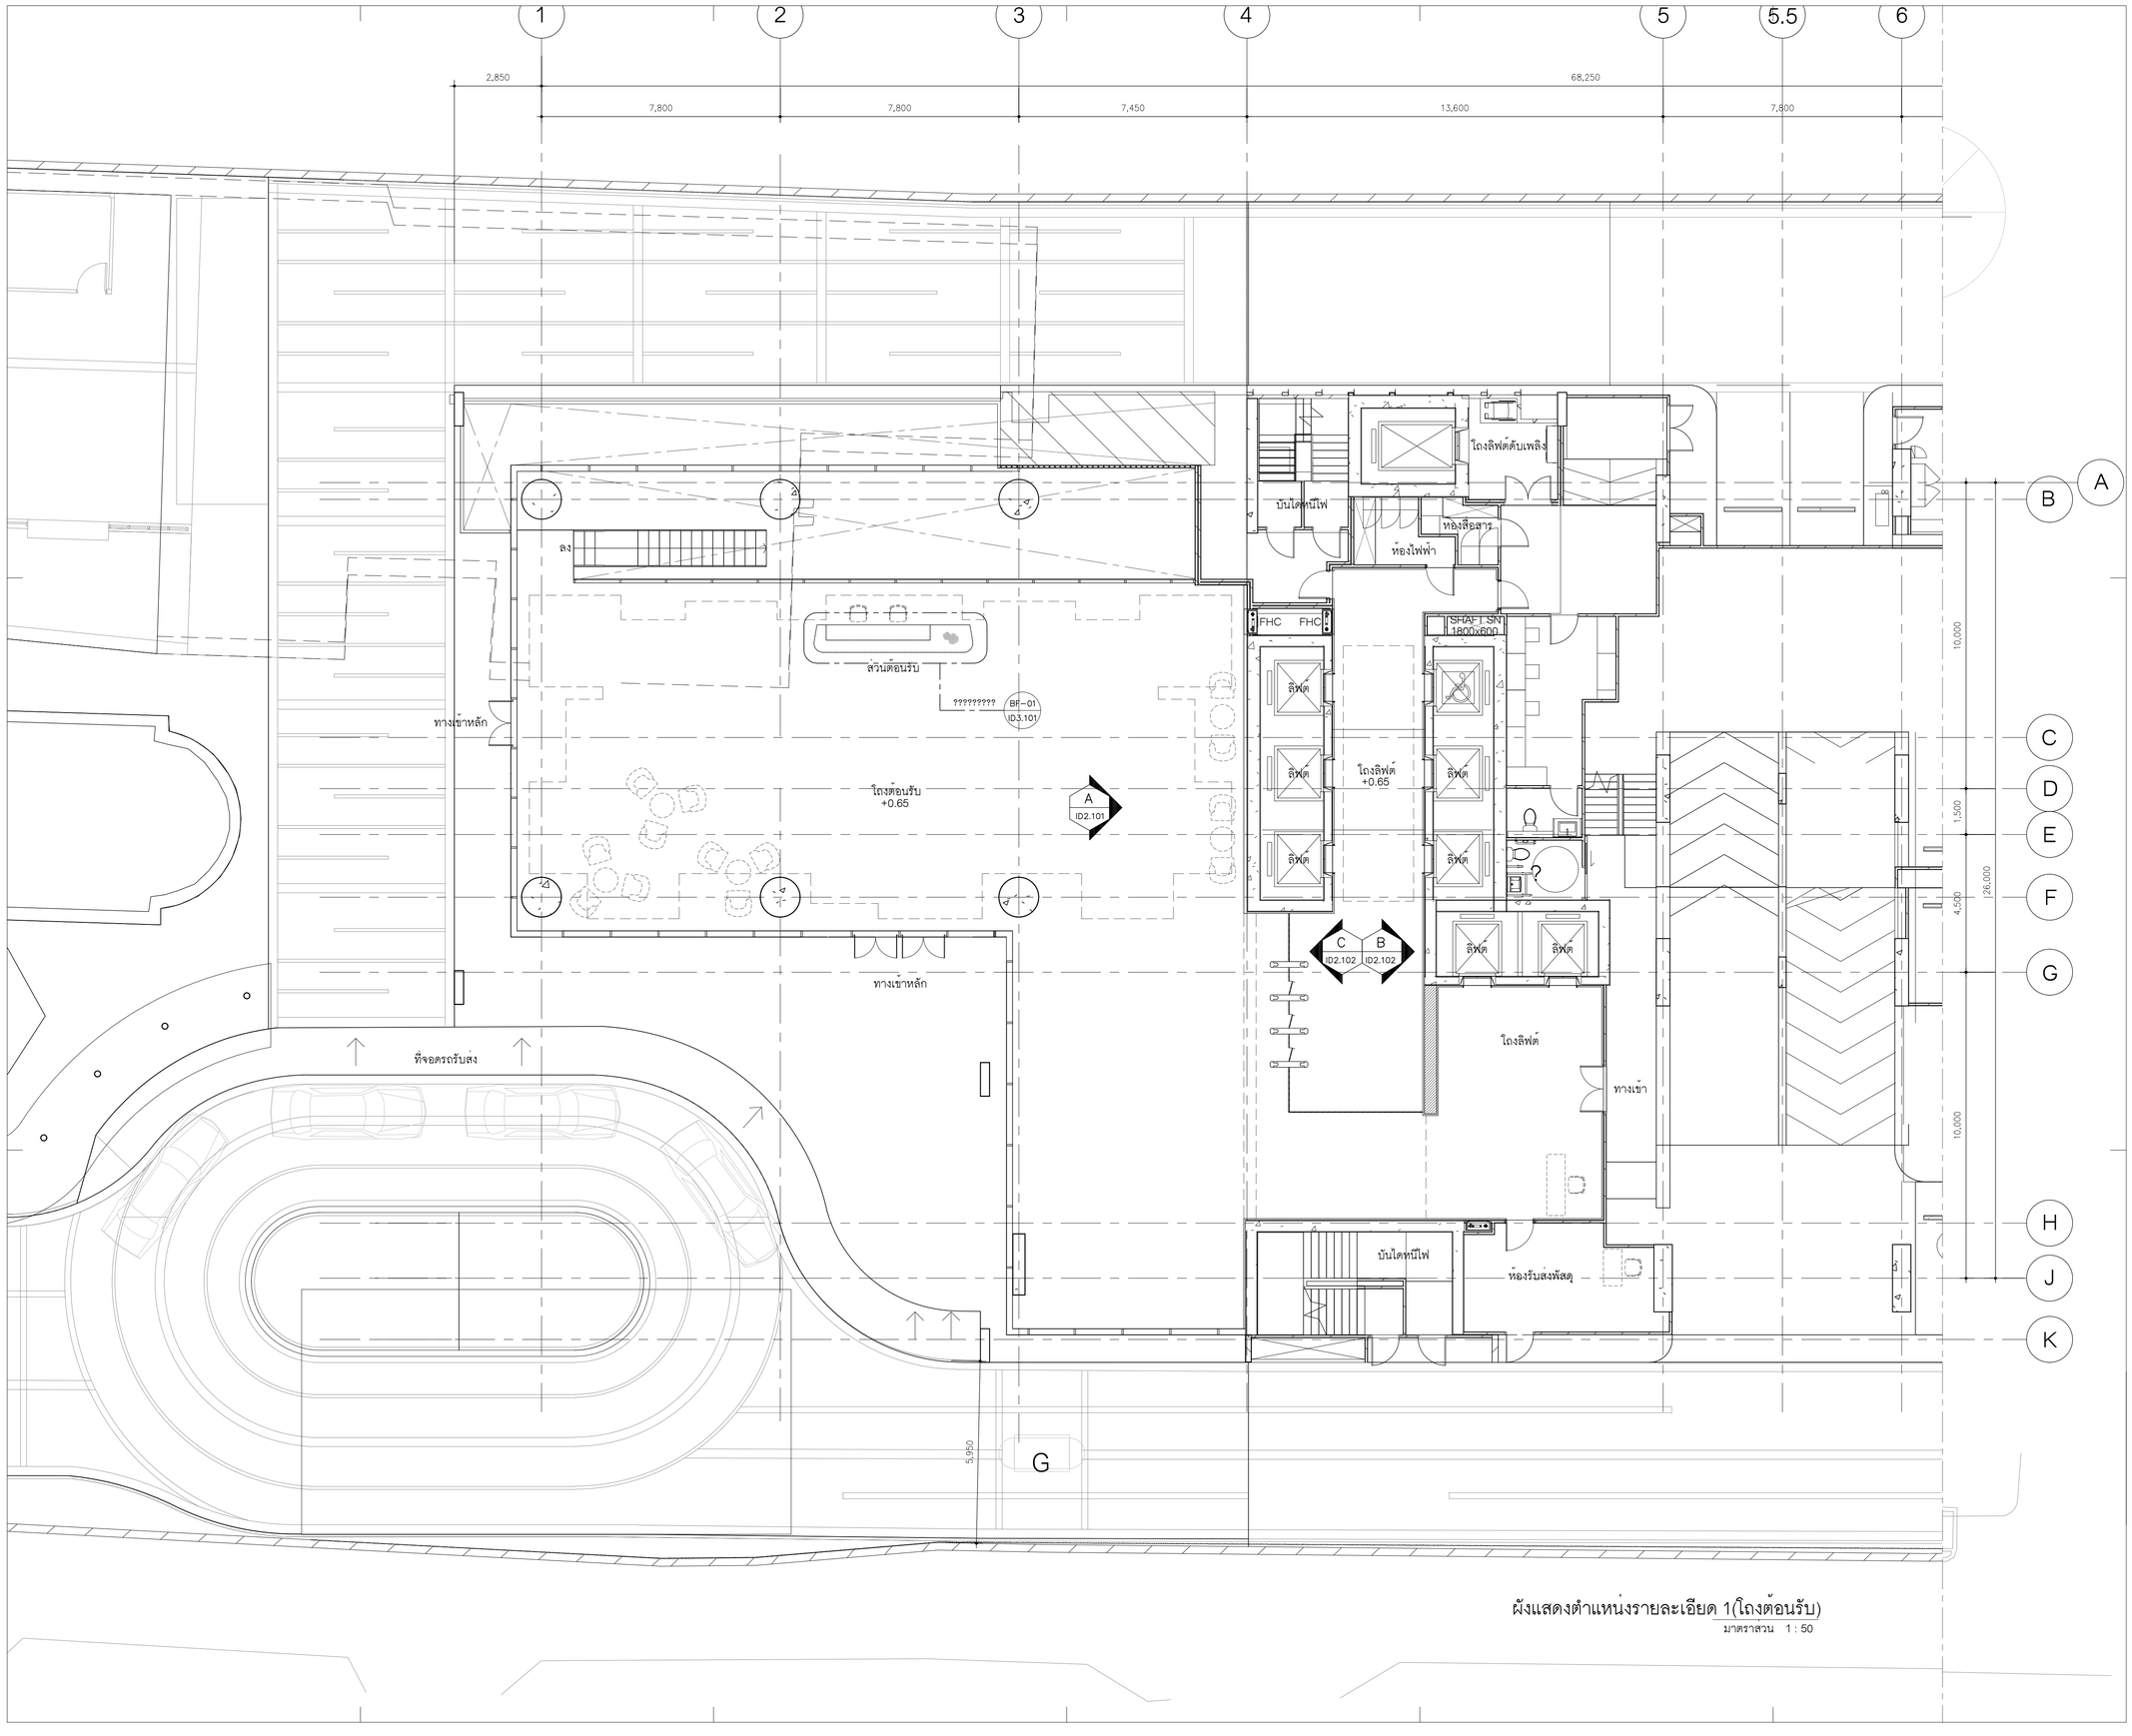


ผังแสดงตำแหน่งรายละเอียด 1(โถงต้อนรับ)

มาตราส่วน 1 : 50

**OWNER**

สำนักงานการปฏิรูปที่ดินเพื่อเกษตรกรรม
(ส.ป.ก.)

**DESIGNER**


ARCHITECTS 49 LIMITED
81 SUKHUMVIT 26
BANGKOK 10110 THAILAND
T + 66 (0) 2260 4370
F + 66 (0) 2259 3872
E A49@A49.CO.TH
W A49.CO.TH

ARCHITECTURAL ENGINEERING 49 LIMITED
102 8th FL. ATHAKRAVI BUILDING, SUKHUMVIT 26
BANGKOK 10110 THAILAND
T +66 (0) 2661 4030-1
F +66 (0) 2204 1848
E AE49@AE49.CO.TH
W AE49.CO.TH

M&E ENGINEERING 49 LIMITED
102 4th FL. ATHAKRAVI BUILDING, SUKHUMVIT 26
BANGKOK 10110 THAILAND
T +66 (0) 2261 4448-9
F +66 (0) 2261 4447
E ME49@ME49.CO.TH
W ME49.CO.TH

LANDSCAPE ARCHITECTS 49 LIMITED
116 SUKHUMVIT 26
BANGKOK 10110 THAILAND
T +66 (0) 2661 2618
F +66 (0) 2261 1422
E L49@L49.CO.TH
W L49.CO.TH

49 LIGHTING CONSULTANTS LIMITED
116 SUKHUMVIT 26
BANGKOK 10110 THAILAND
T +66 (0) 2261 0510
F +66 (0) 2261 0511
E LD49@LD49.CO.TH
W LD49.CO.TH

G49 LIMITED
112 SUKHUMVIT 26
BANGKOK 10110 THAILAND
T +66 (0) 2259 3863-4
F +66 (0) 2261 2249
E ADMIN@G49.CO.TH
W G49.CO.TH


**ARCHITECTS** SIGNED

| | | |
|---|---|---|
| ประภากร | วฑานยกุล | วสถ.404 |
| สุวัฒน์ | วสะกิจไพบูลย์ | วสถ.472 |
| ธนชิต | สุคนธหวัฒน์ | สสถ.1398 |
| ณวัฒน์ | ภูวิภาควรรธน | สสถ.3799 |
| พิษณุ | พิษณุอาทร | สสถ.3419 |
| สาธิต | ภูถองไชย | ภสถ.14605 |

**STRUCTURAL ENGINEER** SIGNED

| | | |
|---|---|---|
| สายัณห์ | ผลิตกรรม | สย.4233 |
| ธาร | บุรณศิริ | สย.6864 |
| บัญชา | ลยางกูร | สย.8695 |
| ปาจรีย์ | สุภาวรรณ | ภย.65050 |

**ELECTRICAL ENGINEER** SIGNED

| | | |
|---|---|---|
| ธนา | ชาตะวราหะ | วพก.535 |
| บัณฑิต | พลับนิล | สพก.2792 |
| ชัชวาล | อัศวโพริน์ทร์ | ภพก.12251 |
| วัรพงษ์ | สัมฤทธิ์เดช | สพก.4833 |
| ธนนันท์ | ขยน | ภพก.49996 |
| วิศรุต | แสงสวาง | ภพก.52265 |
| ธนดล | เจริญยุทธ | ภพก.54043 |

**MECHANICAL ENGINEER** SIGNED

| | | | |
|---|---|---|---|
| สมชาติ | เจียมอมฤตรณ์ | สก.1473 | |
| โรชุร | ยศสกุลเลิศ | สก.3444 | โรชุร ยศรกุลเลิศ |
| นพพร | เกินชัย | ภก.38680 | |

**SANITARY ENGINEER** SIGNED

| | | |
|---|---|---|
| พูลวัฒน์ | กิตติอัครสกุล | วส.107 |
| ณัชนันท์ | วุฒิการโกศล | ภส.6915 |

**LANDSCAPE ARCHITECT** SIGNED

| | | |
|---|---|---|
| บริคาพนธ์ | บัณฑิตยานนท์ | ว-ภส 21 |
| สุทธิดา | ธรณธรรม | ภ-ภส.193 |

**INTERIOR ARCHITECT**

| | | |
|---|---|---|
| ณัฐพงศ์ | กิตีพงษ์ | ส-สน 250 |
| อริมา | รัตนพรสมบ่อง | ส-สน 230 |

**GENERAL NOTE**

1. THIS DRAWING IS THE PROPERTY OF ARCHITECTS 49 LIMITED OR ONE OF ITS AFFILIATES. IT IS ISSUED SUBJECT TO RETURN UPON DEMAND AND IS NOT TO BE USED EXCEPT INCONNECTION WITH THE PROJECT FOR WHICH IT IS INTENDED.
2. DO NOT SCALE THIS DRAWING, USE FIGURED DIMENSIONS ONLY.

ไฟโซดาต้องเสร็จก่อนเก็บงาน ห้ามวัดจากแบบ

**PROJECT NAME**

โครงการก่อสร้างอาคารที่ทำการสำนักงาน
การปฏิรูปที่ดินเพื่อเกษตรกรรม
ถนนประดิพัทธ์

**DRAWING TITLE**

ผังแสดงตำแหน่งรายละเอียด 1(โถงต้อนรับ

**ISSUE/REVISION**

| NO | DESCRIPTION | BY | DATE |
|---|---|---|---|
| 1. | งวดที่ 6 แบบรูปรายการสำหรับการก่อสร้าง | A49 | 24.08.66 |

**CHECK BY**

| ARCHITECT | SIGNED |
|---|---|
| PM | |
| PD | |
| PA | |
| JC | |

DRAWN BY


PRINTED DATE

**DRAWING NO.**

ID1.102

SCALE:
REF. FILE

COPYRIGHT © 2023 BY ARCHITECTS 49 LIMITED

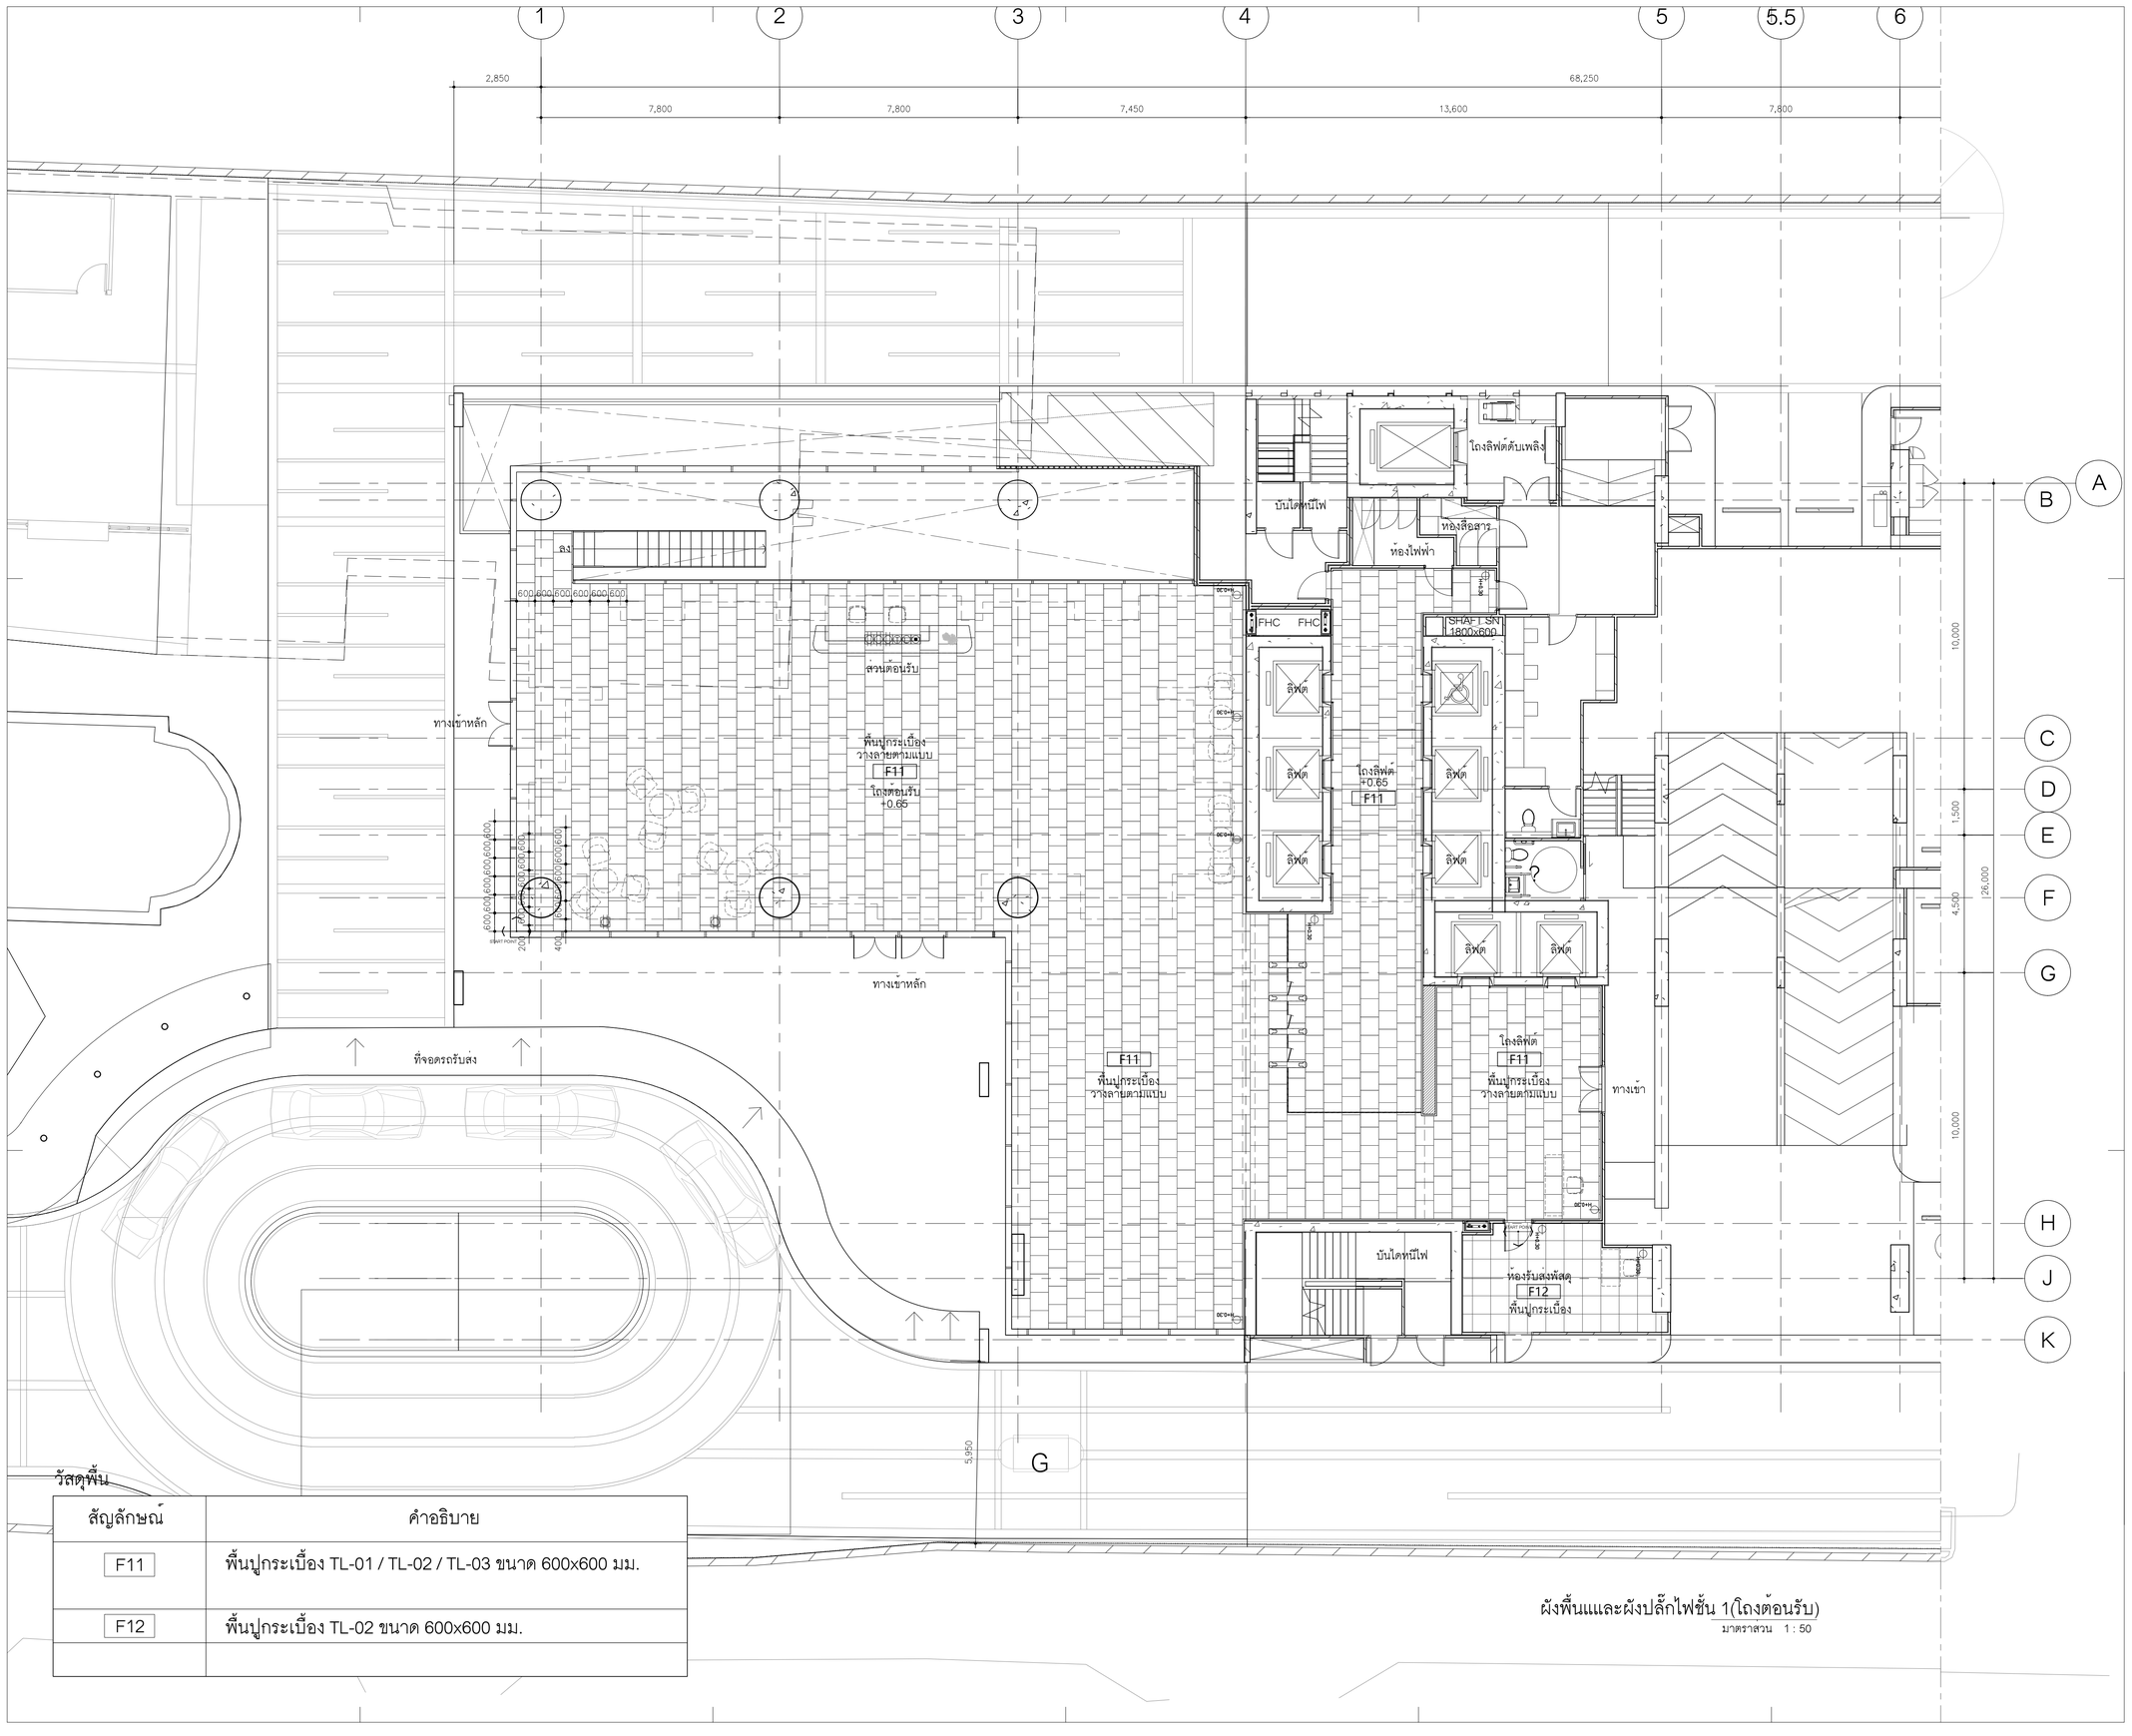


## วัสดุพื้น

| สัญลักษณ์ | คำอธิบาย |
|---|---|
| F11 | พื้นปูกระเบื้อง TL-01 / TL-02 / TL-03 ขนาด 600x600 มม. |
| F12 | พื้นปูกระเบื้อง TL-02 ขนาด 600x600 มม. |
| | |

ผังพื้นและผังปลั๊กไฟชั้น 1(โถงต้อนรับ)

มาตราส่วน 1 : 50

**OWNER**

สำนักงานการปฏิรูปที่ดินเพื่อเกษตรกรรม
(ส.ป.ก.)

**DESIGNER**

ARCHITECTS 49 LIMITED
81 SUKHUMVIT 26
BANGKOK 10110 THAILAND
T +66 (0) 2260 4370
F +66 (0) 2259 3872
E A49@A49.CO.TH
W A49.CO.TH

ARCHITECTURAL ENGINEERING 49 LIMITED
102 8th FL. ATHAKRAVI BUILDING, SUKHUMVIT 26
BANGKOK 10110 THAILAND
T +66 (0) 2661 4030-1
F +66 (0) 2204 1848
E AE49@AE49.CO.TH
W AE49.CO.TH

M&E ENGINEERING 49 LIMITED
102 4th FL. ATHAKRAVI BUILDING, SUKHUMVIT 26
BANGKOK 10110 THAILAND
T +66 (0) 2261 4448-9
F +66 (0) 2261 4447
E ME49@ME49.CO.TH
W ME49.CO.TH

LANDSCAPE ARCHITECTS 49 LIMITED
116 SUKHUMVIT 26
BANGKOK 10110 THAILAND
T +66 (0) 2661 2618
F +66 (0) 2261 1422
E L49@L49.CO.TH
W L49.CO.TH

49 LIGHTING CONSULTANTS LIMITED
116 SUKHUMVIT 26
BANGKOK 10110 THAILAND
T +66 (0) 2261 0510
F +66 (0) 2261 0511
E LD49@LD49.CO.TH
W LD49.CO.TH

G49 LIMITED
112 SUKHUMVIT 26
BANGKOK 10110 THAILAND
T +66 (0) 2259 3863-4
F +66 (0) 2261 2249
E ADMIN@G49.CO.TH
W G49.CO.TH

**ARCHITECTS** SIGNED

| | | |
|---|---|---|
| ประภากร | วฑายยกุล | วสถ.404 |
| สุวัฒน์ | วสะกิจไพบูลย์ | วสถ.472 |
| อนุชิต | สุคนธวริพัย | สสถ.1398 |
| ณวัฒน์ | ภูวิภาควรรณ | สสถ.3799 |
| พิษณุ | พิษณุอาทร | สสถ.3419 |
| สาธิต | ภูถองโรย | ภสถ.14605 |

**STRUCTURAL ENGINEER** SIGNED

| | | |
|---|---|---|
| สายัณห์ | ผลิตกรรม | สย.4233 |
| ธาร | บุรณศิริ | สย.6864 |
| ปัญชา | ลอยกูร | สย.8695 |
| ปาจรีย์ | สุภาวรรณ | ภย.65050 |

**ELECTRICAL ENGINEER** SIGNED

| | | |
|---|---|---|
| ธนา | ชาตะวราหะ | วพก.535 |
| บัณฑิต | พลับนิล | สพก.2792 |
| ชัชวาล | อัศวโพริน์ทร์ | ภพก.12251 |
| วัธรพงษ์ | สัมฤทธิ์เดช | สพก.4833 |
| ธนนันท์ | ชอผล | ภพก.49996 |
| วิศรุต | แสงสว่าง | ภพก.52265 |
| ธนดล | เจริญยุทธ | ภพก.54043 |

**MECHANICAL ENGINEER** SIGNED

| | | |
|---|---|---|
| สมชาติ | เจียมอนุสรณ์ | สก.1473 |
| โชฎร | ยศสกุลลิศ | สก.3444 |
| นพพร | เกินชัย | ภก.38680 |

**SANITARY ENGINEER** SIGNED

| | | |
|---|---|---|
| จุลวัฒน์ | กิตติอัครสกุล | วส.107 |
| ณัชนันท์ | วุฒิการโกศล | ภส.6915 |

**LANDSCAPE ARCHITECT** SIGNED

| | | |
|---|---|---|
| บวีศาพนธ์ | บัณฑิตยานนท์ | ว-ภส 21 |
| สุทธิดา | อรณธรรม | ภ-ภส.193 |

**INTERIOR ARCHITECT**

| | | |
|---|---|---|
| ณัฐพงศ์ | กิตีพงษ์ | ส-สน 250 |
| ธริมา | รัตนพรสมปอง | ส-สน 230 |

**GENERAL NOTE**

1. THIS DRAWING IS THE PROPERTY OF ARCHITECTS 49 LIMITED OR ONE OF ITS AFFILIATES. IT IS ISSUED SUBJECT TO RETURN UPON DEMAND AND IS NOT TO BE USED EXCEPT INCONNECTION WITH THE PROJECT FOR WHICH IT IS INTENDED.
2. DO NOT SCALE THIS DRAWING. USE FIGURED DIMENSIONS ONLY.

ให้ใช้ค่าตัวเลขที่กำหนดไว้เท่านั้น ห้ามวัดจากแบบ

**PROJECT NAME**

โครงการก่อสร้างอาคารที่ทำการสำนักงาน
การปฏิรูปที่ดินเพื่อเกษตรกรรม
ถนนประดิพัทธ์

**DRAWING TITLE**

ผังพื้นและผังปลั๊กไฟชั้น 1(โถงต้อนรับ)

**ISSUE/REVISION**

| NO | DESCRIPTION | BY | DATE |
|---|---|---|---|
| 1. | งวดที่ 6 แบบรูปรายการสำหรับการก่อสร้าง | A49 | 24.08.66 |

**CHECK BY**

| ARCHITECT | SIGNED |
|---|---|
| PM | |
| PD | |
| PA | |
| JC | |

DRAWN BY


PRINTED DATE

**DRAWING NO.**

ID1.103

SCALE:
REF. FILE

COPYRIGHT © 2023 BY ARCHITECTS 49 LIMITED

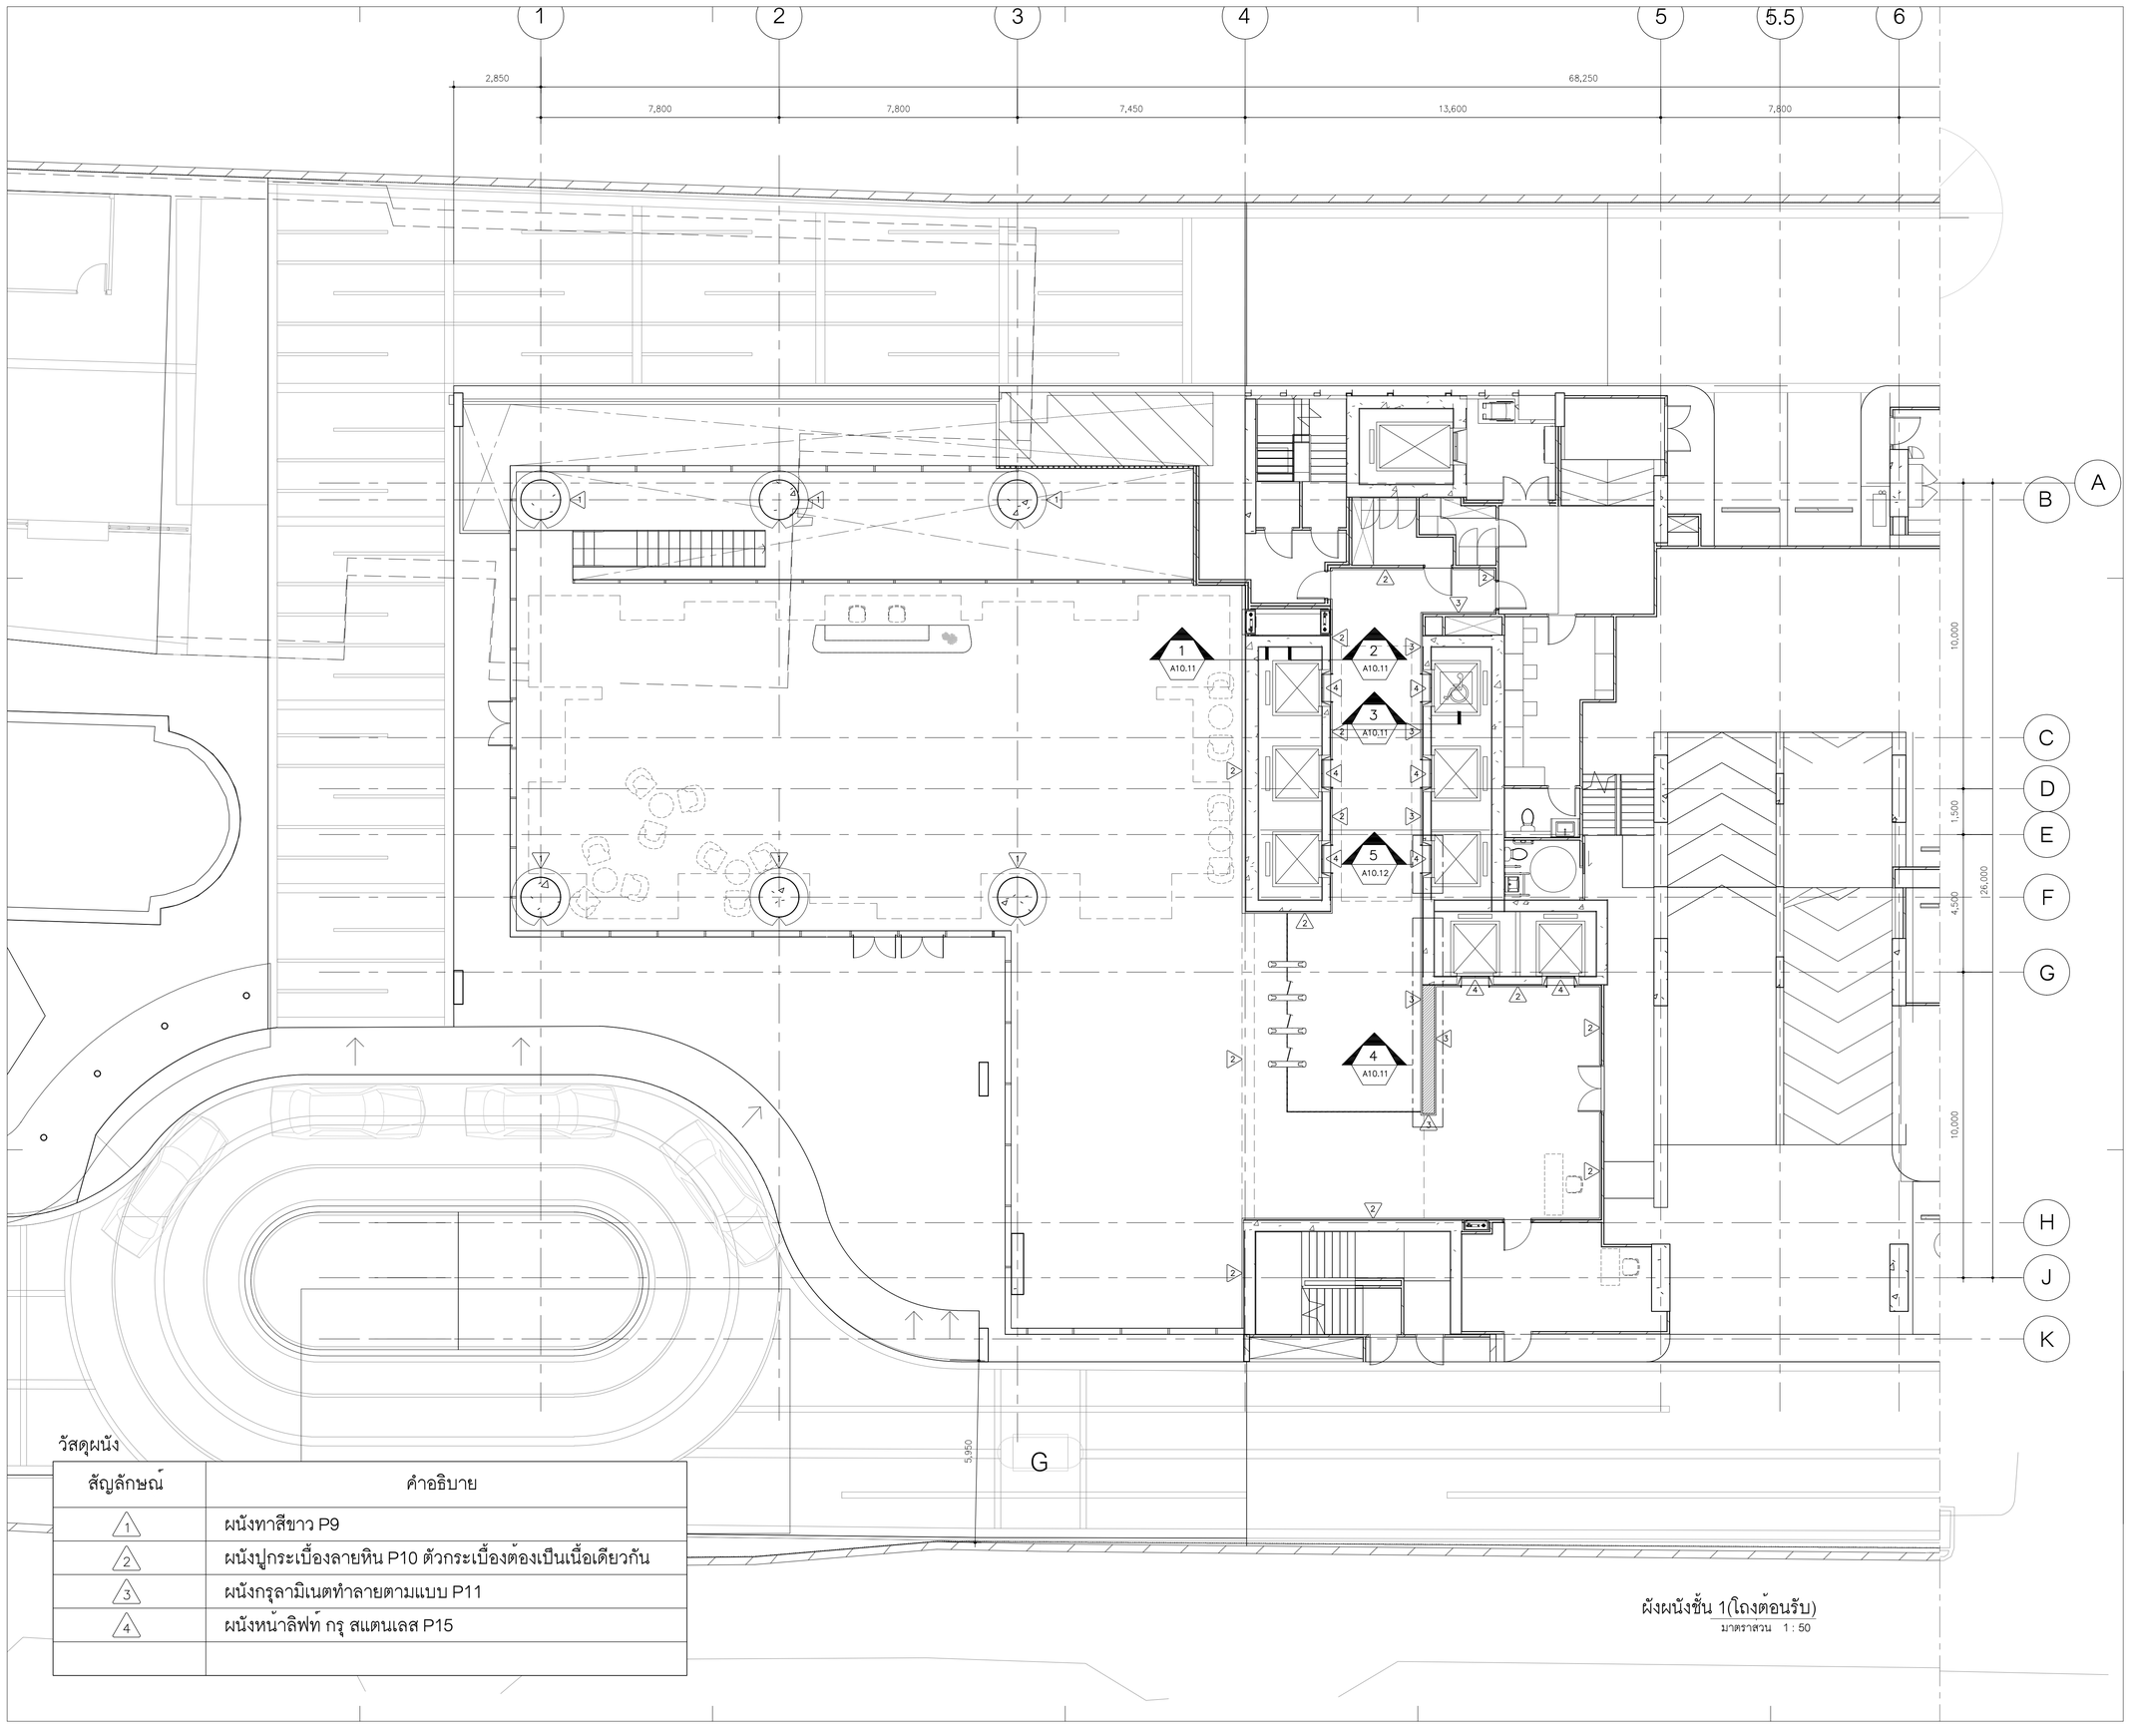


ผังผนังชั้น 1(โถงต้อนรับ)
มาตราส่วน 1 : 50

วัสดุผนัง

| สัญลักษณ์ | คำอธิบาย |
|---|---|
| 1 | ผนังทาสีขาว P9 |
| 2 | ผนังปูกระเบื้องลายหิน P10 ตัวกระเบื้องต้องเป็นเนื้อเดียวกัน |
| 3 | ผนังกรุลามิเนตทำลายตามแบบ P11 |
| 4 | ผนังหน้าลิฟท์ กรุ สแตนเลส P15 |
| | |

**OWNER**

สำนักงานการปฏิรูปที่ดินเพื่อเกษตรกรรม
(ส.ป.ก.)

**DESIGNER**

ARCHITECTS 49 LIMITED
81 SUKHUMVIT 26
BANGKOK 10110 THAILAND
T + 66 (0) 2260 4370
F + 66 (0) 2259 3872
E A49@A49.CO.TH
W A49.CO.TH

ARCHITECTURAL ENGINEERING 49 LIMITED
102 8th FL. ATHAKRAVI BUILDING, SUKHUMVIT 26
BANGKOK 10110 THAILAND
T +66 (0) 2661 4030-1
F +66 (0) 2204 1848
E AE49@AE49.CO.TH
W AE49.CO.TH

M&E ENGINEERING 49 LIMITED
102 4th FL. ATHAKRAVI BUILDING, SUKHUMVIT 26
BANGKOK 10110 THAILAND
T +66 (0) 2261 4448-9
F +66 (0) 2261 4447
E ME49@ME49.CO.TH
W ME49.CO.TH

LANDSCAPE ARCHITECTS 49 LIMITED
116 SUKHUMVIT 26
BANGKOK 10110 THAILAND
T +66 (0) 2661 2618
F +66 (0) 2261 1422
E L49@L49.CO.TH
W L49.CO.TH

49 LIGHTING CONSULTANTS LIMITED
116 SUKHUMVIT 26
BANGKOK 10110 THAILAND
T +66 (0) 2261 0510
F +66 (0) 2261 0511
E LD49@LD49.CO.TH
W LD49.CO.TH

G49 LIMITED
112 SUKHUMVIT 26
BANGKOK 10110 THAILAND
T +66 (0) 2259 3863-4
F +66 (0) 2261 2249
E ADMIN@G49.CO.TH
W G49.CO.TH

**ARCHITECTS** SIGNED

| | | |
|---|---|---|
| ประภากร | วหานยกุล | วสถ.404 |
| สุวัฒน์ | วสะกิจโญกุล | วสถ.472 |
| อนุชิต | สุคนธวริพัย | สถก.1398 |
| ณวัฒน์ | ภูวิภาควรรณ | สสถ.3799 |
| พิษณุ | พิษณุอาทร | สสถ.3419 |
| สาธิต | ภูถองไชย | ภสถ.14605 |

**STRUCTURAL ENGINEER** SIGNED

| | | |
|---|---|---|
| สายัณห์ | ผลิตกรรม | สย.4233 |
| ธาร | บุรณศิริ | สย.6864 |
| บัญชา | ลยางกูร | สย.8695 |
| ปาจรีย์ | สุภาวรรณ | ภย.65050 |

**ELECTRICAL ENGINEER** SIGNED

| | | |
|---|---|---|
| ธนา | ชาตะวราหะ | วพก.535 |
| บัณฑิต | พลับนิล | สพก.2792 |
| ชีวาล | อัศวโพริน์ทร์ | ภพก.12251 |
| วัธนพงษ์ | สัมฤทธิ์เดช | สพก.4833 |
| ธนนินท | ชยเล | ภพก.49996 |
| วิศรุต | แสงสวาง | ภพก.52265 |
| ธนคล | เจริญยุทธ | ภพก.54043 |

**MECHANICAL ENGINEER** SIGNED

| | | |
|---|---|---|
| สมชาติ | เจียมอนุสรณ์ | สก.1473 |
| โชฎร | ยศสกุลเลิศ | สก.3444 |
| นพพร | เกินชัย | ภก.38680 |

**SANITARY ENGINEER** SIGNED

| | | |
|---|---|---|
| จุลวัฒน์ | กิตติอัครสกุล | วส.107 |
| ณัชนินท์ | วุฒิการโกศล | ภส.6915 |

**LANDSCAPE ARCHITECT** SIGNED

| | | |
|---|---|---|
| บริศาพนธ์ | บัณฑิตยานนท์ | ว-ภส 21 |
| สุทธิดา | ธรณธรรม | ภ-ภส.193 |

**INTERIOR ARCHITECT**

| | | |
|---|---|---|
| ณัฐพงศ์ | กิติพงษ์ | ส-สน 250 |
| ธรินา | รัตนพรสมปอง | ส-สน 230 |

**GENERAL NOTE**

1. THIS DRAWING IS THE PROPERTY OF ARCHITECTS 49 LIMITED OR ONE OF ITS AFFILIATES. IT IS ISSUED SUBJECT TO RETURN UPON DEMAND AND IS NOT TO BE USED EXCEPT INCONNECTION WITH THE PROJECT FOR WHICH IT IS INTENDED.
2. DO NOT SCALE THIS DRAWING. USE FIGURED DIMENSIONS ONLY.
ไม่ใช้ตาตัวเลขที่กำหนดไว้เท่านั้น ห้ามวัดจากแบบ

**PROJECT NAME**

โครงการก่อสร้างอาคารที่ทำการสำนักงาน
การปฏิรูปที่ดินเพื่อเกษตรกรรม
ถนนประดิพัทธ์

**DRAWING TITLE**

ผังผนังชั้น 1(โถงต้อนรับ)

**ISSUE/REVISION**

| NO | DESCRIPTION | BY | DATE |
|---|---|---|---|
| 1. | งวดที่ 6 แบบรูปรายการสำหรับการก่อสร้าง | A49 | 24.08.66 |

**CHECK BY**

| ARCHITECT | SIGNED |
|---|---|
| PM | |
| PD | |
| PA | |
| JC | |


DRAWN BY
PRINTED DATE

**DRAWING NO.**

ID1.104

SCALE:
REF. FILE

COPYRIGHT © 2023 BY ARCHITECTS 49 LIMITED

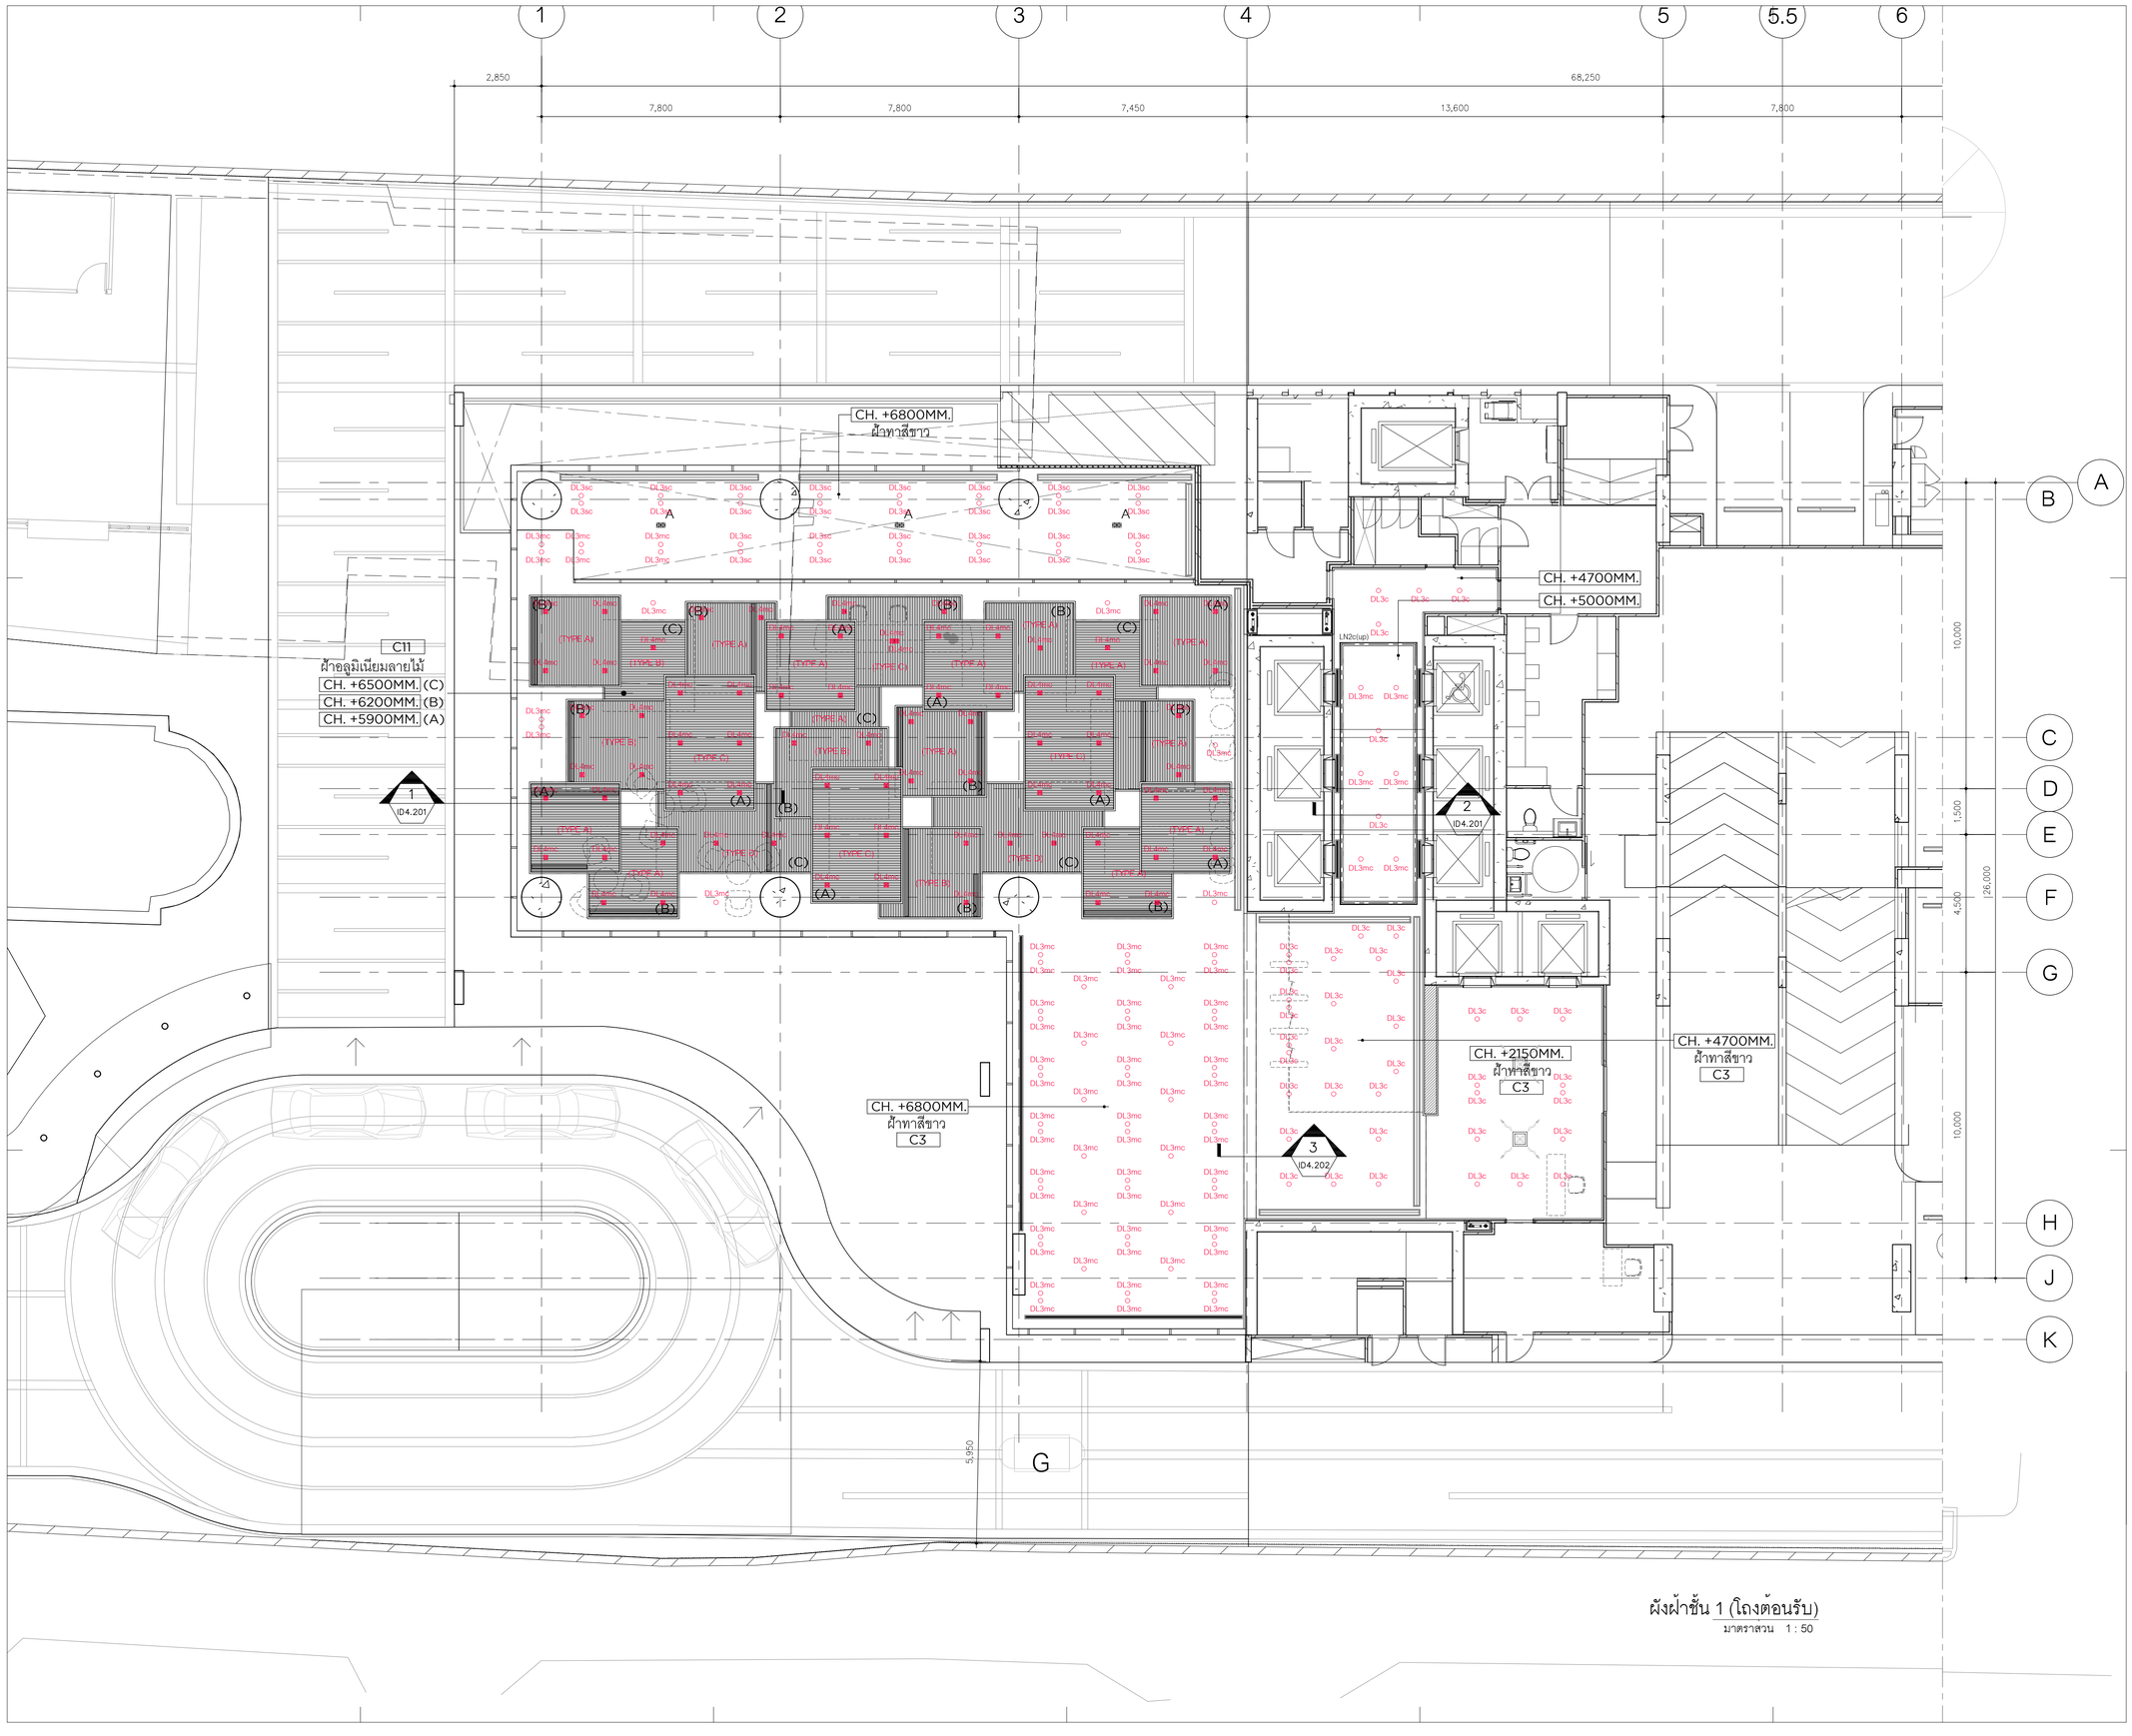


ผังฝ้าชั้น 1 (โถงต้อนรับ)

มาตราส่วน 1 : 50

**OWNER**

สำนักงานการปฏิรูปที่ดินเพื่อเกษตรกรรม
(ส.ป.ก.)

**DESIGNER**

ARCHITECTS 49 LIMITED
81 SUKHUMVIT 26
BANGKOK 10110 THAILAND
T +66 (0) 2260 4370
F +66 (0) 2259 3872
E A49@A49.CO.TH
W A49.CO.TH

ARCHITECTURAL ENGINEERING 49 LIMITED
102 8th FL. ATHAKRAVI BUILDING, SUKHUMVIT 26
BANGKOK 10110 THAILAND
T +66 (0) 2661 4030-1
F +66 (0) 2204 1848
E AE49@AE49.CO.TH
W AE49.CO.TH

M&E ENGINEERING 49 LIMITED
102 4th FL. ATHAKRAVI BUILDING, SUKHUMVIT 26
BANGKOK 10110 THAILAND
T +66 (0) 2261 4448-9
F +66 (0) 2261 4447
E ME49@ME49.CO.TH
W ME49.CO.TH

LANDSCAPE ARCHITECTS 49 LIMITED
116 SUKHUMVIT 26
BANGKOK 10110 THAILAND
T +66 (0) 2661 2618
F +66 (0) 2261 1422
E L49@L49.CO.TH
W L49.CO.TH

49 LIGHTING CONSULTANTS LIMITED
116 SUKHUMVIT 26
BANGKOK 10110 THAILAND
T +66 (0) 2261 0510
F +66 (0) 2261 0511
E LD49@LD49.CO.TH
W LD49.CO.TH

G49 LIMITED
112 SUKHUMVIT 26
BANGKOK 10110 THAILAND
T +66 (0) 2259 3863-4
F +66 (0) 2261 2249
E ADMIN@G49.CO.TH
W G49.CO.TH

**ARCHITECTS** SIGNED

| | | |
|---|---|---|
| ประภากร | วศทานยกุล | วสถ.404 |
| สุวัฒน์ | วสะกิจโญกุล | วสถ.472 |
| อนุชิต | สุคนธวริทย์ | สสถ.1398 |
| ณวัฒน์ | ภูวิภาควรรธน | สสถ.3799 |
| พิษณุ | พิษณุอาทร | สสถ.3419 |
| สาธิต | ภูถองโรย | ภสถ.14605 |

**STRUCTURAL ENGINEER** SIGNED

| | | |
|---|---|---|
| สายัณห์ | ผลิตกรรม | สย.4233 |
| ธาร | บุรณศิริ | สย.6864 |
| ปัญชา | ลยางกูร | สย.8695 |
| ปาจรีย์ | สุภาวรรณ | ภย.65050 |

**ELECTRICAL ENGINEER** SIGNED

| | | |
|---|---|---|
| ธนา | ชาตะวราหะ | วพก.535 |
| บัณฑิต | พลับนิล | สพก.2792 |
| ชัชวาล | อัศวโพริน์ทร์ | ภพก.12251 |
| วัรพพษุ | สัมฤทธิ์เดช | สพก.4833 |
| ธนนันท | ขอผล | ภพก.49996 |
| วิศรุต | แสงสวาง | ภพก.52265 |
| ธนดล | เจริญยุทธ | ภพก.54043 |

**MECHANICAL ENGINEER** SIGNED

| | | |
|---|---|---|
| สมชาติ | เจียมอนุสรณ์ | สก.1473 |
| โชฎร | ยศสกุลเลิศ | สก.3444 |
| นพพร | เกินชัย | ภก.38680 |

**SANITARY ENGINEER** SIGNED

| | | |
|---|---|---|
| จุลวัฒน์ | กิตติอัครสกุล | วส.107 |
| ณัชนันท์ | วุฒิการโกศล | ภส.6915 |

**LANDSCAPE ARCHITECT** SIGNED

| | | |
|---|---|---|
| บริศาพนธ์ | บัณฑิตยานนท์ | ว-ภส 21 |
| สุทธิดา | ธรนธรรม | ภ-ภส.193 |

**INTERIOR ARCHITECT**

| | | |
|---|---|---|
| ณัฐพงศ์ | กิตินงษ์ | ส-สน 250 |
| อริมา | รัตนพรสมปอง | ส-สน 230 |

**GENERAL NOTE**

1. THIS DRAWING IS THE PROPERTY OF ARCHITECTS 49 LIMITED OR ONE OF ITS AFFILIATES. IT IS ISSUED SUBJECT TO RETURN UPON DEMAND AND IS NOT TO BE USED EXCEPT INCONNECTION WITH THE PROJECT FOR WHICH IT IS INTENDED.
2. DO NOT SCALE THIS DRAWING. USE FIGURED DIMENSIONS ONLY.
   ไม่ใช้ค่าตัวเลขที่กำหนดไว้เท่านั้น ห้ามวัดจากแบบ

**PROJECT NAME**

โครงการก่อสร้างอาคารที่ทำการสำนักงาน
การปฏิรูปที่ดินเพื่อเกษตรกรรม
ถนนประดิพัทธ์

**DRAWING TITLE**

ผังฝ้าชั้น 1 (โถงต้อนรับ)

**ISSUE/REVISION**

| NO | DESCRIPTION | BY | DATE |
|---|---|---|---|
| 1. | งวดที่ 6 แบบรูปรายการสำหรับการก่อสร้าง | A49 | 24.08.66 |

**CHECK BY**

| ARCHITECT | SIGNED |
|---|---|
| PM | |
| PD | |
| PA | |
| JC | |

DRAWN BY


PRINTED DATE

**DRAWING NO.**

ID1.105

SCALE:
REF. FILE

COPYRIGHT © 2023 BY ARCHITECTS 49 LIMITED

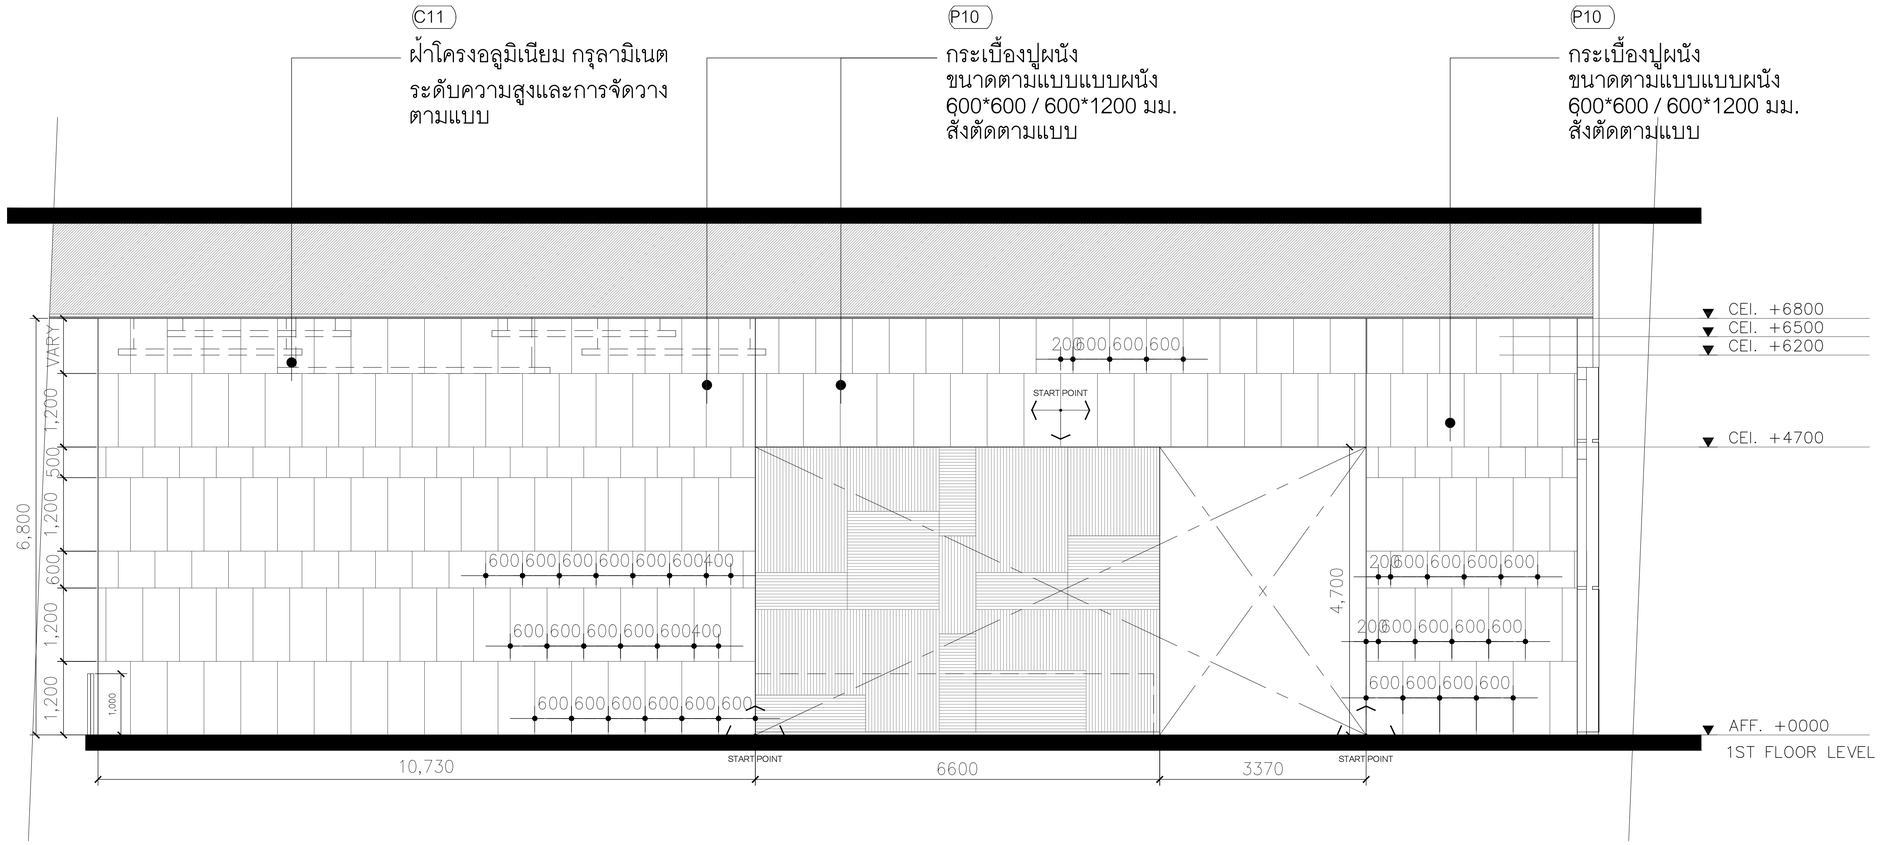


**OWNER**

สำนักงานการปฏิรูปที่ดินเพื่อเกษตรกรรม
(ส.ป.ก.)

**DESIGNER**


ARCHITECTS 49 LIMITED
81 SUKHUMVIT 26
BANGKOK 10110 THAILAND
T + 66 (0) 2260 4370
F + 66 (0) 2259 3872
E A49@A49.CO.TH
W A49.CO.TH

ARCHITECTURAL ENGINEERING 49 LIMITED
102 8th FL. ATHAKRAVI BUILDING, SUKHUMVIT 26
BANGKOK 10110 THAILAND
T +66 (0) 2661 4030-1
F +66 (0) 2204 1848
E AE49@AE49.CO.TH
W AE49.CO.TH

M&E ENGINEERING 49 LIMITED
102 4th FL. ATHAKRAVI BUILDING, SUKHUMVIT 26
BANGKOK 10110 THAILAND
T +66 (0) 2261 4448-9
F +66 (0) 2261 4447
E ME49@ME49.CO.TH
W ME49.CO.TH

LANDSCAPE ARCHITECTS 49 LIMITED
116 SUKHUMVIT 26
BANGKOK 10110 THAILAND
T +66 (0) 2661 2618
F +66 (0) 2261 1422
E L49@L49.CO.TH
W L49.CO.TH

49 LIGHTING CONSULTANTS LIMITED
116 SUKHUMVIT 26
BANGKOK 10110 THAILAND
T +66 (0) 2261 0510
F +66 (0) 2261 0511
E LD49@LD49.CO.TH
W LD49.CO.TH

G49 LIMITED
112 SUKHUMVIT 26
BANGKOK 10110 THAILAND
T +66 (0) 2259 3863-4
F +66 (0) 2261 2249
E ADMIN@G49.CO.TH
W G49.CO.TH


**ARCHITECTS** SIGNED

| | | |
|---|---|---|
| ประภากร | วหานยกุล | วสถ.404 |
| สุวัฒน์ | วสะกิจโกศล | วสถ.472 |
| ธนชิต | สุคนธวริทย์ | สสถ.1398 |
| ณวัฒน์ | ภูวิภาควรรธน | สสถ.3799 |
| พิษณุ | พิษณุอาทร | สสถ.3419 |
| สาธิต | ภูถองไชย | ภสถ.14605 |

**STRUCTURAL ENGINEER** SIGNED

| | | |
|---|---|---|
| สายัณห์ | ผลิตกรรม | สย.4233 |
| ธาร | บุณศิริ | สย.6864 |
| บัญชา | ลยางกูร | สย.8695 |
| ปาจรีย์ | สุภาวรรณ | ภย.65050 |

**ELECTRICAL ENGINEER** SIGNED

| | | |
|---|---|---|
| ธนา | ชาตะวราหะ | วพก.535 |
| บัณฑิต | พลับนิล | สพก.2792 |
| ชีวาล | อัศวโพริน์ทร์ | ภพก.12251 |
| วัธรพงษ์ | สัมฤทธิ์เดช | สพก.4833 |
| ธนนันท์ | ขอผล | ภพก.49996 |
| วิศรุต | แสงสว่าง | ภพก.52265 |
| ธนดล | เจริญยุทธ | ภพก.54043 |

**MECHANICAL ENGINEER** SIGNED

| | | |
|---|---|---|
| สมชาติ | เจียมอนุสรณ์ | สก.1473 |
| ไวฑูร | ยศสกุลลิศ | สก.3444 |
| นพพร | เกินชัย | ภก.38680 |

**SANITARY ENGINEER** SIGNED

| | | |
|---|---|---|
| จุลวัฒน์ | กิตติอัครสกุล | วส.107 |
| ณัชนันท์ | วุฒิการโกศล | ภส.6915 |

**LANDSCAPE ARCHITECT** SIGNED

| | | |
|---|---|---|
| บริคาพนธ์ | บัณฑิตยานนท์ | ว-ภส 21 |
| สุทธิดา | ธรณธรรม | ภ-ภส.193 |

**INTERIOR ARCHITECT**

| | | |
|---|---|---|
| ณัฐพงศ์ | กิฬิพงษ์ | ส-สน 250 |
| อธิมา | วัฒนพรสมบัย | ส-สน 230 |

**GENERAL NOTE**

1. THIS DRAWING IS THE PROPERTY OF ARCHITECTS 49 LIMITED OR ONE OF ITS AFFILIATES. IT IS ISSUED SUBJECT TO RETURN UPON DEMAND AND IS NOT TO BE USED EXCEPT INCONNECTION WITH THE PROJECT FOR WHICH IT IS INTENDED.
2. DO NOT SCALE THIS DRAWING. USE FIGURED DIMENSIONS ONLY.
ให้ใช้ค่าตัวเลขที่กำหนดไว้เท่านั้น ห้ามวัดจากแบบ

**PROJECT NAME**

โครงการก่อสร้างอาคารที่ทำการสำนักงาน
การปฏิรูปที่ดินเพื่อเกษตรกรรม
ถนนประดิพัทธ์

**DRAWING TITLE**

# รูปตัด A(โถงตอนรับ)

**ISSUE/REVISION**

| NO | DESCRIPTION | BY | DATE |
|---|---|---|---|
| 1. | งวดที่ 6 แบบรูปรายการสำหรับการก่อสร้าง | A49 | 24.08.66 |

**CHECK BY**

| | |
|---|---|
| ARCHITECT | SIGNED |
| PM | |
| PD | |
| PA | |
| JC | |
| DRAWN BY | |
| PRINTED DATE | |

**DRAWING NO.**


ID2.101

SCALE: 1 : 25
REF. FILE

COPYRIGHT © 2023 BY ARCHITECTS 49 LIMITED


รูปตัด A

SCALE
1: 25

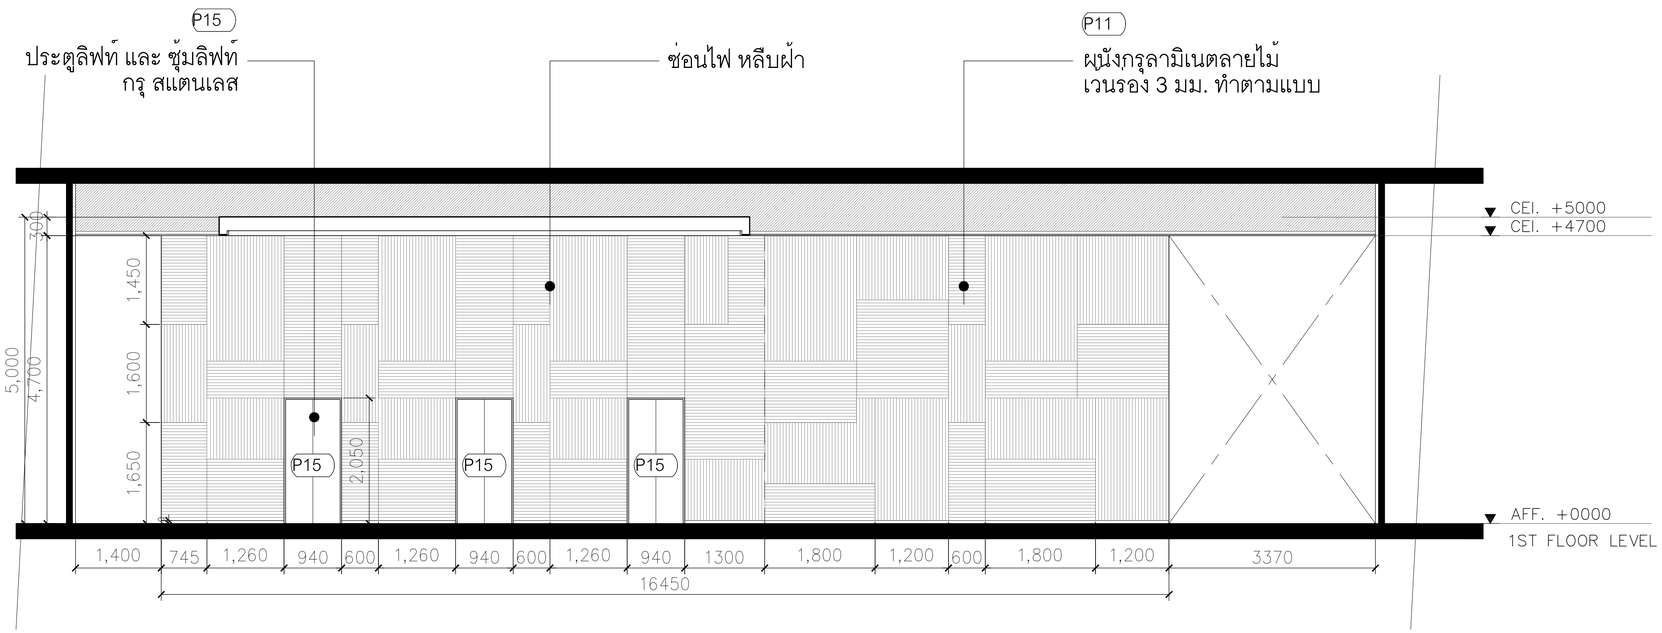


รูปตัด B

SCALE
1: 50

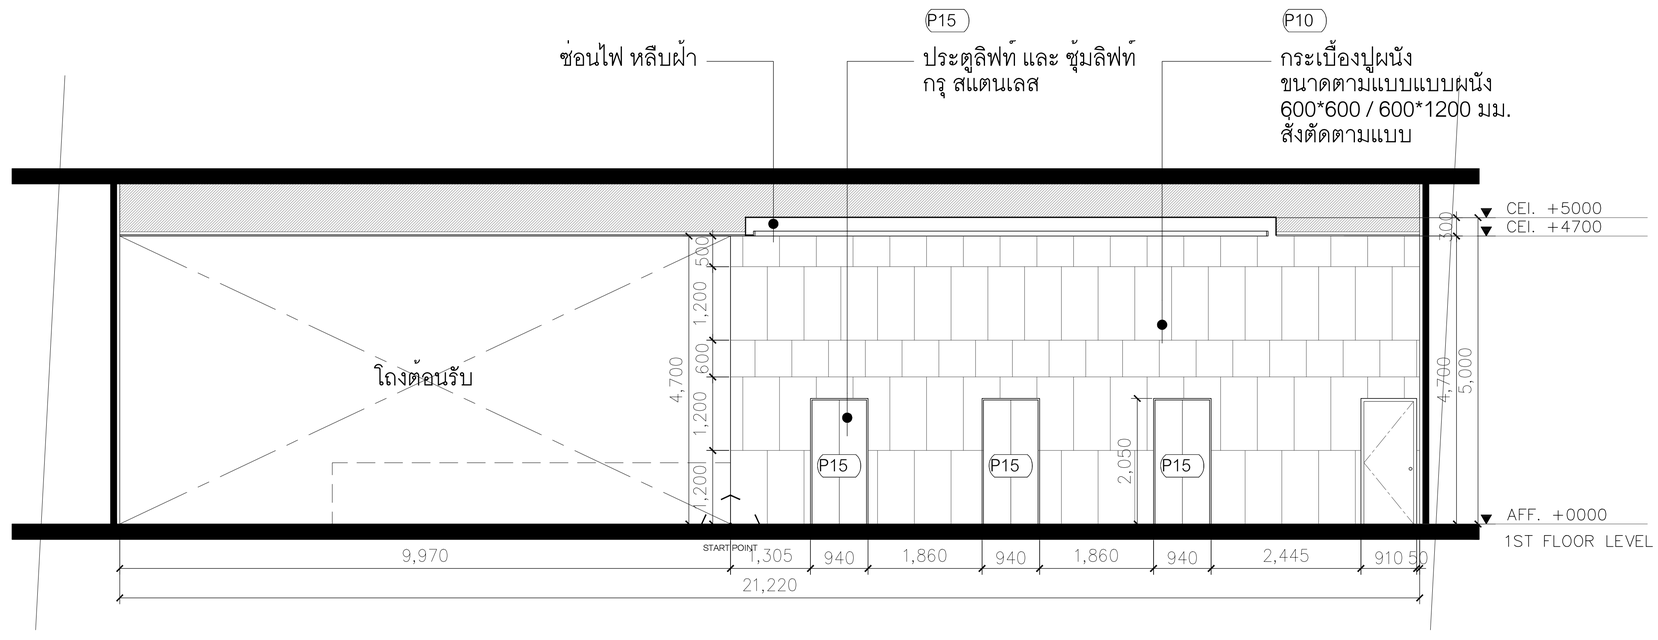


รูปตัด C

SCALE
1: 25

**OWNER**

สำนักงานการปฏิรูปที่ดินเพื่อเกษตรกรรม
(ส.ป.ก.)

**DESIGNER**


ARCHITECTS 49 LIMITED
81 SUKHUMVIT 26
BANGKOK 10110 THAILAND
T + 66 (0) 2260 4370
F + 66 (0) 2259 3872
E A49@A49.CO.TH
W A49.CO.TH

ARCHITECTURAL ENGINEERING 49 LIMITED
102 8th FL. ATHAKRAVI BUILDING, SUKHUMVIT 26
BANGKOK 10110 THAILAND
T +66 (0) 2661 4030-1
F +66 (0) 2204 1848
E AE49@AE49.CO.TH
W AE49.CO.TH

M&E ENGINEERING 49 LIMITED
102 8th FL. ATHAKRAVI BUILDING, SUKHUMVIT 26
BANGKOK 10110 THAILAND
T +66 (0) 2261 4448-9
F +66 (0) 2261 4447
E ME49@ME49.CO.TH
W ME49.CO.TH

LANDSCAPE ARCHITECTS 49 LIMITED
116 SUKHUMVIT 26
BANGKOK 10110 THAILAND
T +66 (0) 2661 2618
F +66 (0) 2261 1422
E L49@L49.CO.TH
W L49.CO.TH

49 LIGHTING CONSULTANTS LIMITED
116 SUKHUMVIT 26
BANGKOK 10110 THAILAND
T +66 (0) 2261 0510
F +66 (0) 2261 0511
E LD49@LD49.CO.TH
W LD49.CO.TH

G49 LIMITED
112 SUKHUMVIT 26
BANGKOK 10110 THAILAND
T +66 (0) 2259 3863-4
F +66 (0) 2261 2249
E ADMIN@G49.CO.TH
W G49.CO.TH


**ARCHITECTS** SIGNED

| | | |
|---|---|---|
| ประภากร | วหานยกุล | วสถ.404 |
| สุวัฒน์ | วสะกิจไพบูลย์ | วสถ.472 |
| ธนชิต | สุคนธวริทย์ | สสถ.1398 |
| ณวัฒน์ | ภูวิภาควรรณ | สสถ.3799 |
| พิษณุ | พิษณุอาทร | สสถ.3419 |
| สาธิต | ภูถองไชย | ภสถ.14605 |

**STRUCTURAL ENGINEER** SIGNED

| | | |
|---|---|---|
| สายัณห์ | ผลิตกรรม | สย.4233 |
| ธาร | บุรณศิริ | สย.6864 |
| บัญชา | ลยางกูร | สย.8695 |
| ปาจรีย์ | สุภาวรรณ | ภย.65050 |

**ELECTRICAL ENGINEER** SIGNED

| | | |
|---|---|---|
| ธนา | ชาตะวราหะ | วพก.535 |
| บัณฑิต | พลับนิล | สพก.2792 |
| ชัชวาล | อัศวไพรินทร์ | ภพก.12251 |
| วัธรพงษ์ | สัมฤทธิ์เดช | สพก.4833 |
| ธนนันท์ | ชอผล | ภพก.49996 |
| วิศรุต | แสงสว่าง | ภพก.52265 |
| ธนดล | เจริญยุทธ | ภพก.54043 |

**MECHANICAL ENGINEER** SIGNED

| | | |
|---|---|---|
| สมชาติ | เจียมอนุสรณ์ | สก.1473 |
| โชฎร | ยศสกุลเลิศ | สก.3444 |
| นพพร | เกินชัย | ภก.38680 |

**SANITARY ENGINEER** SIGNED

| | | |
|---|---|---|
| จุลวัฒน์ | กิตติอัครสกุล | วส.107 |
| ณัชนันท์ | วุฒิการโกศล | ภส.6915 |

**LANDSCAPE ARCHITECT** SIGNED

| | | |
|---|---|---|
| บวีดาพนธ์ | บัณฑิตยานนท์ | ว-ภส 21 |
| สุทธิดา | อรณธรรม | ภ-ภส.193 |

**INTERIOR ARCHITECT** SIGNED

| | | |
|---|---|---|
| ณัฐพงศ์ | กิตีพงษ์ | ส-สน 250 |
| ธริมา | รัตนพรสมปอง | ส-สน 230 |

**GENERAL NOTE**

1. THIS DRAWING IS THE PROPERTY OF ARCHITECTS 49 LIMITED OR ONE OF ITS AFFILIATES. IT IS ISSUED SUBJECT TO RETURN UPON DEMAND AND IS NOT TO BE USED EXCEPT INCONNECTION WITH THE PROJECT FOR WHICH IT IS INTENDED.
2. DO NOT SCALE THIS DRAWING. USE FIGURED DIMENSIONS ONLY.
   ให้ใช้ค่าตัวเลขที่กำหนดไว้เท่านั้น ห้ามวัดจากแบบ

**PROJECT NAME**

โครงการก่อสร้างอาคารที่ทำการสำนักงาน
การปฏิรูปที่ดินเพื่อเกษตรกรรม
ถนนประดิพัทธ์

**DRAWING TITLE**

รูปตัด B,C (โถงลิฟท์)

**ISSUE/REVISION**

| NO | DESCRIPTION | BY | DATE |
|---|---|---|---|
| 1. | งวดที่ 6 แบบรูปรายการสำหรับการก่อสร้าง | A49 | 24.08.66 |

**CHECK BY**

| ARCHITECT | SIGNED |
|---|---|
| PM | |
| PD | |
| PA | |
| JC | |

DRAWN BY


PRINTED DATE

**DRAWING NO.**


ID2.102

SCALE: 1 : 25
REF. FILE


COPYRIGHT © 2023 BY ARCHITECTS 49 LIMITED

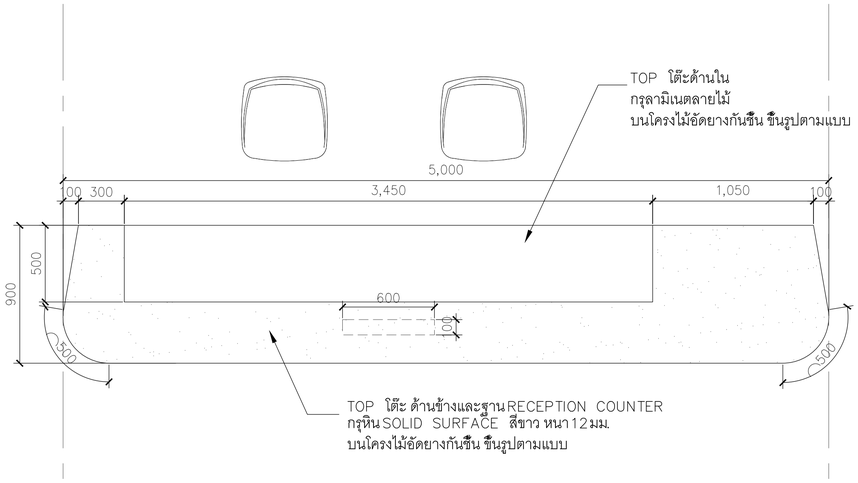



แปลน
มาตราส่วน 1 : 10

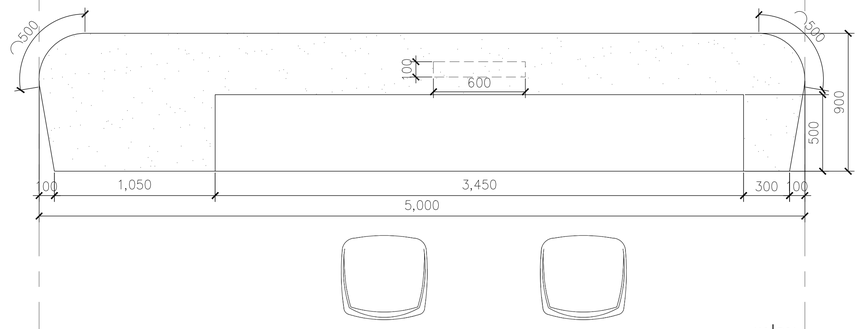


แปลน
มาตราส่วน 1 : 10

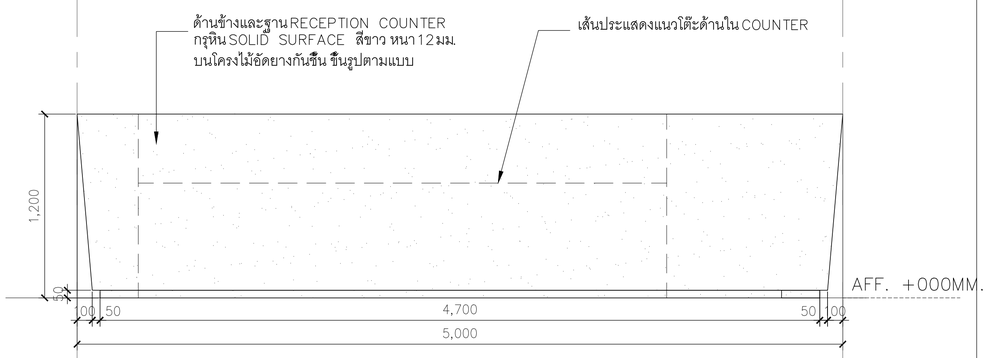


รูปด้านหน้า
มาตราส่วน 1 : 10

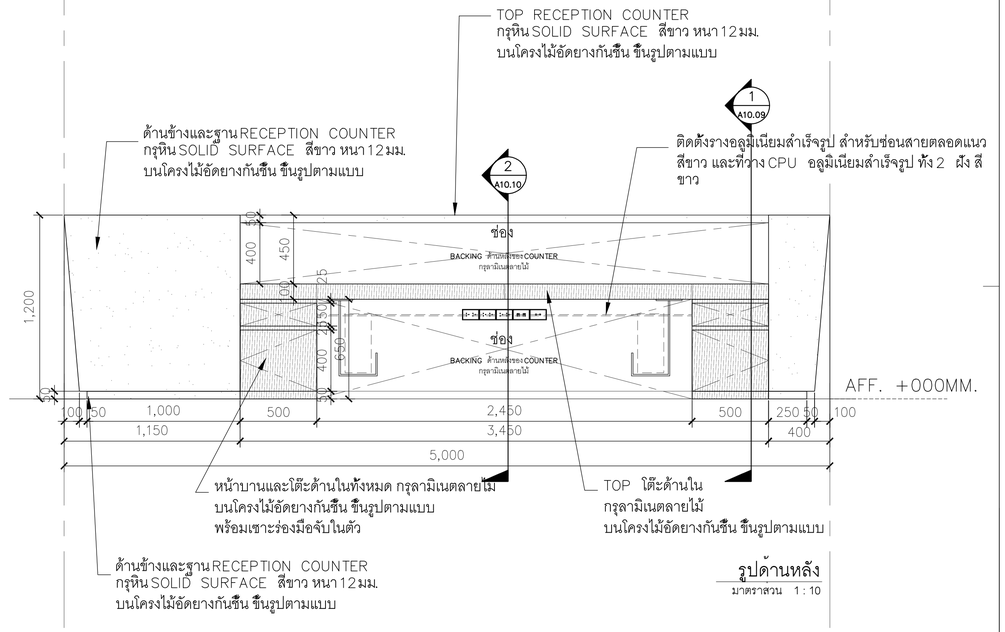


รูปด้านหลัง
มาตราส่วน 1 : 10


**OWNER**

สำนักงานการปฏิรูปที่ดินเพื่อเกษตรกรรม
(ส.ป.ก.)

**DESIGNER**

ARCHITECTS 49 LIMITED
81 SUKHUMVIT 26
BANGKOK 10110 THAILAND
T +66 (0) 2260 4370
F +66 (0) 2259 3872
E A49@A49.CO.TH
W A49.CO.TH

ARCHITECTURAL ENGINEERING 49 LIMITED
102 8th FL. ATHAKRAVI BUILDING, SUKHUMVIT 26
BANGKOK 10110 THAILAND
T +66 (0) 2661 4030-1
F +66 (0) 2204 1848
E AE49@AE49.CO.TH
W AE49.CO.TH

M&E ENGINEERING 49 LIMITED
102 4th FL. ATHAKRAVI BUILDING, SUKHUMVIT 26
BANGKOK 10110 THAILAND
T +66 (0) 2261 4448-9
F +66 (0) 2261 4447
E ME49@ME49.CO.TH
W ME49.CO.TH

LANDSCAPE ARCHITECTS 49 LIMITED
116 SUKHUMVIT 26
BANGKOK 10110 THAILAND
T +66 (0) 2661 2618
F +66 (0) 2261 1422
E L49@L49.CO.TH
W L49.CO.TH

49 LIGHTING CONSULTANTS LIMITED
116 SUKHUMVIT 26
BANGKOK 10110 THAILAND
T +66 (0) 2261 0510
F +66 (0) 2261 0511
E LD49@LD49.CO.TH
W LD49.CO.TH

G49 LIMITED
112 SUKHUMVIT 26
BANGKOK 10110 THAILAND
T +66 (0) 2259 3863-4
F +66 (0) 2261 2249
E ADMIN@G49.CO.TH
W G49.CO.TH

**ARCHITECTS** SIGNED

| | | |
|---|---|---|
| ประภาภร | วหานยกุล | วสถ.404 |
| สุวัฒน์ | วสะกิจปัญญกุล | วสถ.472 |
| อนุริต | สุคนธทรัพย์ | สสถ.1398 |
| ณวัฒน์ | ภูริภาดาวรรณ | สสถ.3799 |
| พิษณุ | พิษณุอาทร | สสถ.3419 |
| สาธิต | ภูถองไชย | ภสถ.14605 |

**STRUCTURAL ENGINEER** SIGNED

| | | |
|---|---|---|
| สายัณห์ | ผลิตกรรม | สย.4233 |
| ธาร | บุรณศิริ | สย.6864 |
| บัญชา | ลยางกูร | สย.8695 |
| ปาจรีย์ | สุภาวรรณ | ภย.65050 |

**ELECTRICAL ENGINEER** SIGNED

| | | |
|---|---|---|
| ธนา | ชาตะวราหะ | วพก.535 |
| บัณฑิต | พลับนิล | สพก.2792 |
| ชัชวาล | อัศวโพริันทร์ | ภพก.12251 |
| วัธรพงษ์ | สัมฤทธิ์เจตน์ | สพก.4833 |
| ธนนันท์ | ชอผล | ภพก.49996 |
| วิศรุต | แสงสวาง | ภพก.52265 |
| ธนดล | เจริญยุทธ | ภพก.54043 |

**MECHANICAL ENGINEER** SIGNED

| | | |
|---|---|---|
| สมชาติ | เจียมอนุสรณ์ | สก.1473 |
| โรหุต | ยศสกุลเลิศ | สก.3444 |
| นพพร | เกินชัย | ภก.38680 |

**SANITARY ENGINEER** SIGNED

| | | |
|---|---|---|
| จุรวัฒน์ | กิตติอัครสกุล | วส.107 |
| ณัชนินท์ | วุฒิการโกศล | ภส.6915 |

**LANDSCAPE ARCHITECT** SIGNED

| | | |
|---|---|---|
| บริศาพนธ์ | บัณฑิตยานนท์ | ว-ภส 21 |
| สุพริตา | ธรณธรรม | ภ-ภส.193 |

**INTERIOR ARCHITECT**

| | | |
|---|---|---|
| ณัฐพงศ์ | กิตีพงษ์ | ส-สน 250 |
| อธิมา | รัตนพรสมบูรณ์ | ส-สน 230 |


**GENERAL NOTE**

1. THIS DRAWING IS THE PROPERTY OF ARCHITECTS 49 LIMITED OR ONE OF ITS AFFILIATES. IT IS ISSUED SUBJECT TO RETURN UPON DEMAND AND IS NOT TO BE USED EXCEPT INCONNECTION WITH THE PROJECT FOR WHICH IT IS INTENDED.
2. DO NOT SCALE THIS DRAWING. USE FIGURED DIMENSIONS ONLY.
   ให้ใช้ค่าตัวเลขที่กำหนดไว้เท่านั้น ห้ามวัดจากแบบ

**PROJECT NAME**

โครงการก่อสร้างอาคารที่ทำการสำนักงาน
การปฏิรูปที่ดินเพื่อเกษตรกรรม
ถนนประดิพัทธ์

**DRAWING TITLE**

RECEPTION COUNTER BF-01

**ISSUE/REVISION**

| NO | DESCRIPTION | BY | DATE |
|---|---|---|---|
| 1. | งวดที่ 6 แบบรูปรายการสำหรับการก่อสร้าง | A49 | 24.08.66 |

**CHECK BY**

| ARCHITECT | SIGNED |
|---|---|
| PM | |
| PD | |
| PA | |
| JC | |

DRAWN BY


PRINTED DATE

**DRAWING NO.**

ID3.101

SCALE: 1 : 10
REF. FILE

COPYRIGHT © 2023 BY ARCHITECTS 49 LIMITED

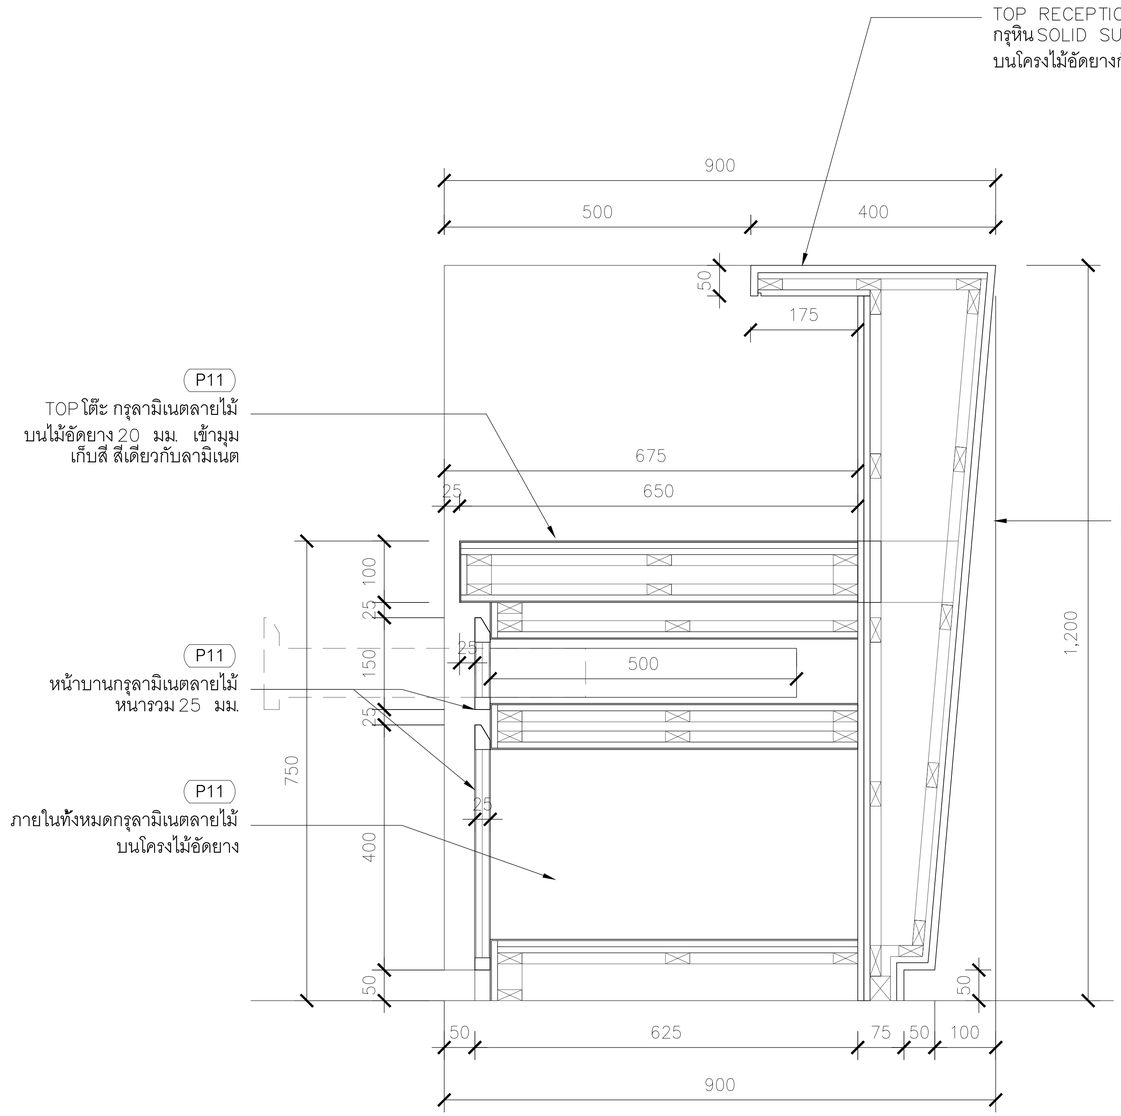


แบบขยาย COUNTER 1

มาตราส่วน 1 : 5

**OWNER**

สำนักงานการปฏิรูปที่ดินเพื่อเกษตรกรรม
(ส.ป.ก.)

**DESIGNER**


ARCHITECTS 49 LIMITED
81 SUKHUMVIT 26
BANGKOK 10110 THAILAND
T + 66 (0) 2260 4370
F + 66 (0) 2259 3872
E A49@A49.CO.TH
W A49.CO.TH — A|49

ARCHITECTURAL ENGINEERING 49 LIMITED
102 8th FL. ATHAKRAVI BUILDING, SUKHUMVIT 26
BANGKOK 10110 THAILAND
T +66 (0) 2661 4030-1
F +66 (0) 2204 1848
E AE49@AE49.CO.TH
W AE49.CO.TH — AE|49

M&E ENGINEERING 49 LIMITED
102 4th FL. ATHAKRAVI BUILDING, SUKHUMVIT 26
BANGKOK 10110 THAILAND
T +66 (0) 2261 4448-9
F +66 (0) 2261 4447
E ME49@ME49.CO.TH
W ME49.CO.TH — ME|49

LANDSCAPE ARCHITECTS 49 LIMITED
116 SUKHUMVIT 26
BANGKOK 10110 THAILAND
T +66 (0) 2661 2618
F +66 (0) 2261 1422
E L49@L49.CO.TH
W L49.CO.TH — L|49

49 LIGHTING CONSULTANTS LIMITED
116 SUKHUMVIT 26
BANGKOK 10110 THAILAND
T +66 (0) 2261 0510
F +66 (0) 2261 0511
E LD49@LD49.CO.TH
W LD49.CO.TH — LD|49

G49 LIMITED
112 SUKHUMVIT 26
BANGKOK 10110 THAILAND
T +66 (0) 2259 3863-4
F +66 (0) 2261 2249
E ADMIN@G49.CO.TH
W G49.CO.TH — G|49


**ARCHITECTS** SIGNED

| | | |
|---|---|---|
| ประภากร | วทานยกุล | วสถ.404 |
| สุวัฒน์ | วสะกิญโญกุล | วสถ.472 |
| อนุธิต | สุคนธทวีพย | สสถ.1398 |
| ณวัฒน์ | ภูริภาดาวรรธน | สสถ.3799 |
| พิษณุ | พิษณุอาทร | สสถ.3419 |
| สาธิต | ภูถองไชย | ภสถ.14605 |

**STRUCTURAL ENGINEER** SIGNED

| | | |
|---|---|---|
| สายัณห์ | ผลิตกรรม | สย.4233 |
| ธาร | บุรณศิริ | สย.6864 |
| บัญชา | ลยางกูร | สย.8695 |
| ปาจรีย์ | สุภาวรรณ | ภย.65050 |

**ELECTRICAL ENGINEER** SIGNED

| | | |
|---|---|---|
| ธนา | ชาตะวราหะ | วพก.535 |
| บัณฑิต | พลับนิล | สพก.2792 |
| ชัชวาล | อัศวโพริ้นทร์ | ภพก.12251 |
| วิรัทยะ | สิมะกรีเจษน | สพก.4833 |
| ธนนันท์ | ชอผล | ภพก.49996 |
| วิศรุต | แสงสวาง | ภพก.52265 |
| ธนดล | เจริญยุทธ | ภพก.54043 |

**MECHANICAL ENGINEER** SIGNED

| | | |
|---|---|---|
| สมชาติ | เจียมอนุสรณ์ | สก.1473 |
| โรษา | ยศสกุลลิศ | สก.3444 |
| นพพร | เกินชัย | ภก.38680 |

**SANITARY ENGINEER** SIGNED

| | | |
|---|---|---|
| จุลวัฒน์ | กิตติอัครสกุล | วส.107 |
| ณัชนันท์ | วุฒิการโกศล | ภส.6915 |

**LANDSCAPE ARCHITECT** SIGNED

| | | |
|---|---|---|
| บริศาพนธ์ | บัณฑิตยานนท์ | ว-ภส 21 |
| สุทธิดา | ธรณธรรม | ภ-ภส.193 |

**INTERIOR ARCHITECT**

| | | |
|---|---|---|
| ณัฐพงศ์ | กิตีพงษ์ | ส-สน 250 |
| อธิมา | รัตนพรสมปอง | ส-สน 230 |

**GENERAL NOTE**

1. THIS DRAWING IS THE PROPERTY OF ARCHITECTS 49 LIMITED OR ONE OF ITS AFFILIATES. IT IS ISSUED SUBJECT TO RETURN UPON DEMAND AND IS NOT TO BE USED EXCEPT INCONNECTION WITH THE PROJECT FOR WHICH IT IS INTENDED.
2. DO NOT SCALE THIS DRAWING. USE FIGURED DIMENSIONS ONLY.

ให้ใช้ค่าตัวเลขที่กำหนดไว้เท่านั้น ห้ามวัดจากแบบ

**PROJECT NAME**

โครงการก่อสร้างอาคารที่ทำการสำนักงาน
การปฏิรูปที่ดินเพื่อเกษตรกรรม
ถนนประดิพัทธ์

**DRAWING TITLE**

แบบรายละเอียด
RECEPTION COUNTER

**ISSUE/REVISION**

| NO | DESCRIPTION | BY | DATE |
|---|---|---|---|
| 1. | งวดที่ 6 แบบรูปรายการสำหรับการก่อสร้าง | A49 | 24.08.66 |

**CHECK BY**

| ARCHITECT | SIGNED |
|---|---|
| PM | |
| PD | |
| PA | |
| JC | |

DRAWN BY


PRINTED DATE

**DRAWING NO.**

ID3.102

SCALE: 1 : 10
REF. FILE

COPYRIGHT © 2023 BY ARCHITECTS 49 LIMITED

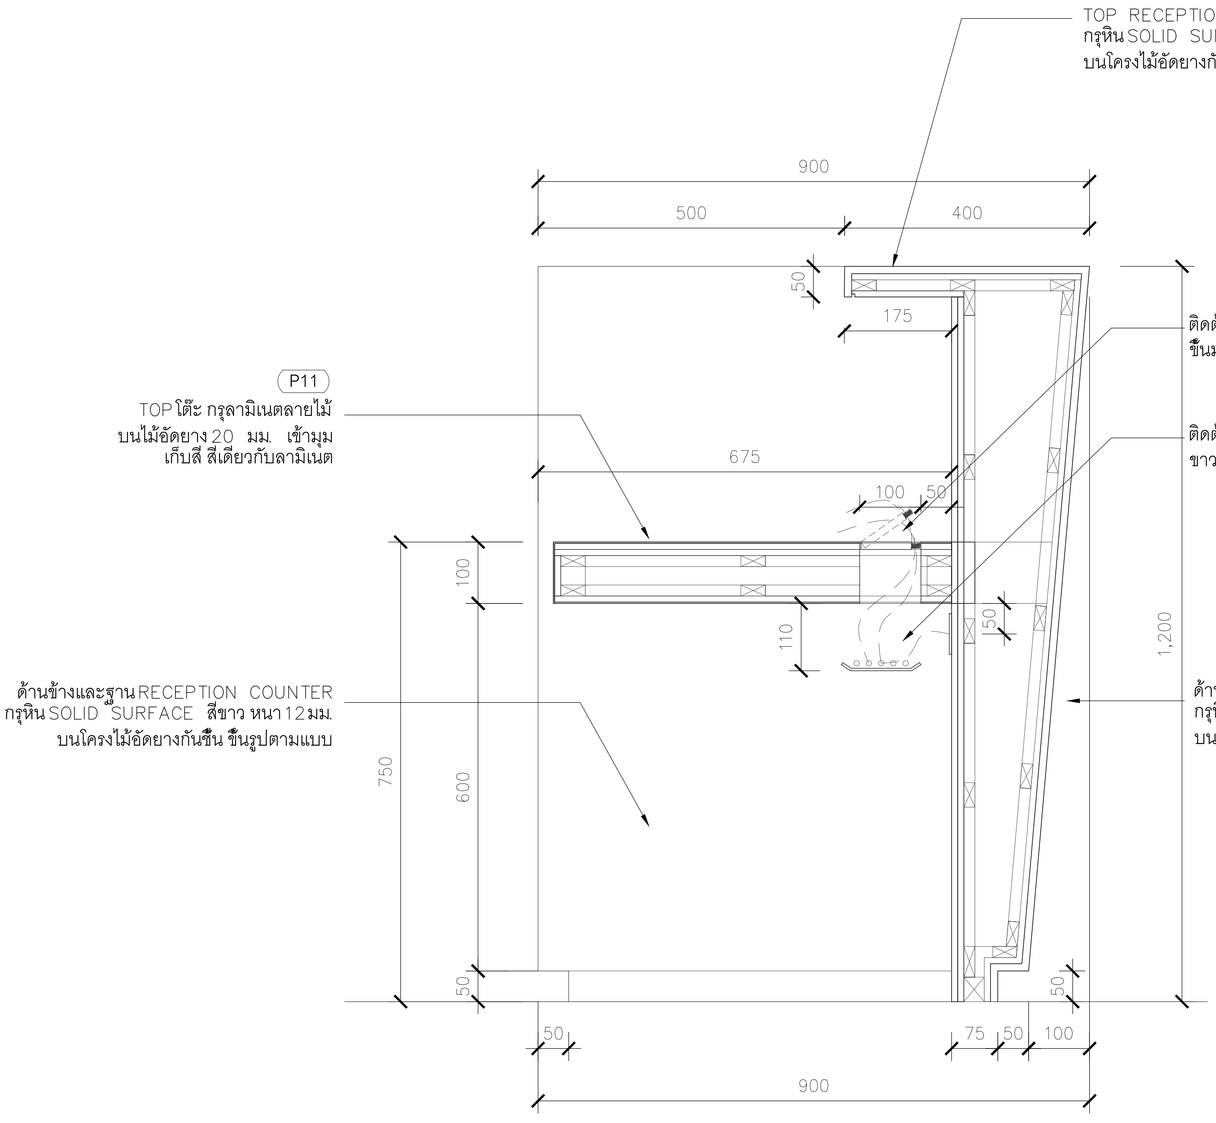


แบบขยาย COUNTER 2

มาตราส่วน 1 : 5

**OWNER**

สำนักงานการปฏิรูปที่ดินเพื่อเกษตรกรรม
(ส.ป.ก.)

**DESIGNER**


ARCHITECTS 49 LIMITED
81 SUKHUMVIT 26
BANGKOK 10110 THAILAND
T + 66 (0) 2260 4370
F + 66 (0) 2259 3872
E A49@A49.CO.TH
W A49.CO.TH

ARCHITECTURAL ENGINEERING 49 LIMITED
102 8th FL. ATHAKRAVI BUILDING, SUKHUMVIT 26
BANGKOK 10110 THAILAND
T +66 (0) 2661 4030-1
F +66 (0) 2204 1848
E AE49@AE49.CO.TH
W AE49.CO.TH

M&E ENGINEERING 49 LIMITED
102 4th FL. ATHAKRAVI BUILDING, SUKHUMVIT 26
BANGKOK 10110 THAILAND
T +66 (0) 2261 4448-9
F +66 (0) 2261 4447
E ME49@ME49.CO.TH
W ME49.CO.TH

LANDSCAPE ARCHITECTS 49 LIMITED
116 SUKHUMVIT 26
BANGKOK 10110 THAILAND
T +66 (0) 2661 2618
F +66 (0) 2261 1422
E L49@L49.CO.TH
W L49.CO.TH

49 LIGHTING CONSULTANTS LIMITED
116 SUKHUMVIT 26
BANGKOK 10110 THAILAND
T +66 (0) 2261 0510
F +66 (0) 2261 0511
E LD49@LD49.CO.TH
W LD49.CO.TH

G49 LIMITED
112 SUKHUMVIT 26
BANGKOK 10110 THAILAND
T +66 (0) 2259 3863-4
F +66 (0) 2261 2249
E ADMIN@G49.CO.TH
W G49.CO.TH


**ARCHITECTS** SIGNED

| | | |
|---|---|---|
| ประภาภร | วหานยกุล | วสถ.404 |
| สุวัฒน์ | วสะกิจบัญกุล | วสถ.472 |
| อนุธิต | สุคนธทวีพย | สสถ.1398 |
| ณวัฒน์ | ภูริภาดาวรรณ | สสถ.3799 |
| พิษณุ | พิษณุอาทร | สสถ.3419 |
| สาธิต | ภูถองไชย | ภสถ.14605 |

**STRUCTURAL ENGINEER** SIGNED

| | | |
|---|---|---|
| สาอัณห์ | ผลิตกรรม | สย.4233 |
| ธาร | บุรณศิริ | สย.6864 |
| บัญชา | ลยางกูร | สย.8695 |
| ปาจรีย์ | สุภาวรรณ | ภย.65050 |

**ELECTRICAL ENGINEER** SIGNED

| | | |
|---|---|---|
| ธนา | ชาตะวราหะ | วพก.535 |
| บัณฑิต | พลับนิล | สพก.2792 |
| ชัชวาล | อัศวโพริันทร์ | ภพก.12251 |
| วัธรพงษ์ | สัมฤทธิ์เจดน์ | สพก.4833 |
| ธนนันท์ | ชอผล | ภพก.49996 |
| วิศรุต | แสงสวาง | ภพก.52265 |
| ธนดล | เจริญยุทธ | ภพก.54043 |

**MECHANICAL ENGINEER** SIGNED

| | | | |
|---|---|---|---|
| สมชาติ | เจียมอนุสรณ์ | สก.1473 | |
| โชฎร | ยศสกุลเลิศ | สก.3444 | ไชฎร ยศสกุลเลิศ |
| นพพร | เกินชัย | ภก.38680 | |

**SANITARY ENGINEER** SIGNED

| | | | |
|---|---|---|---|
| จุรวัฒน์ | กิตสิอัครสกุล | วส.107 | |
| ณัชนันท์ | วุฒิการโกศล | ภส.6915 | |

**LANDSCAPE ARCHITECT** SIGNED

| | | |
|---|---|---|
| ปริศาพนธ์ | บัณฑิตยานนท์ | ว-ภส 21 |
| สุทธิดา | ธรณธรรม | ภ-ภส.193 |

**INTERIOR ARCHITECT**

| | | | |
|---|---|---|---|
| ณัฐพงศ์ | กิตีพงษ์ | ส-สน 250 | |
| อธิมา | รัตนพรสมปอง | ส-สน 230 | |

**GENERAL NOTE**

1. THIS DRAWING IS THE PROPERTY OF ARCHITECTS 49 LIMITED OR ONE OF ITS AFFILIATES. IT IS ISSUED SUBJECT TO RETURN UPON DEMAND AND IS NOT TO BE USED EXCEPT INCONNECTION WITH THE PROJECT FOR WHICH IT IS INTENDED.
2. DO NOT SCALE THIS DRAWING. USE FIGURED DIMENSIONS ONLY.
   ให้ใช้ค่าตัวเลขที่กำหนดไว้เท่านั้น ห้ามวัดจากแบบ

**PROJECT NAME**

โครงการก่อสร้างอาคารที่ทำการสำนักงาน
การปฏิรูปที่ดินเพื่อเกษตรกรรม
ถนนประดิพัทธ์

**DRAWING TITLE**

แบบรายละเอียด
RECEPTION COUNTER

**ISSUE/REVISION**

| NO | DESCRIPTION | BY | DATE |
|---|---|---|---|
| 1. | งวดที่ 6 แบบรูปรายการสำหรับการก่อสร้าง | A49 | 24.08.66 |

**CHECK BY**


| | |
|---|---|
| ARCHITECT | SIGNED |
| PM | |
| PD | |
| PA | |
| JC | |
| DRAWN BY | |
| PRINTED DATE | |

**DRAWING NO.**


ID3.103

SCALE: 1 : 10
REF. FILE


COPYRIGHT © 2023 BY ARCHITECTS 49 LIMITED

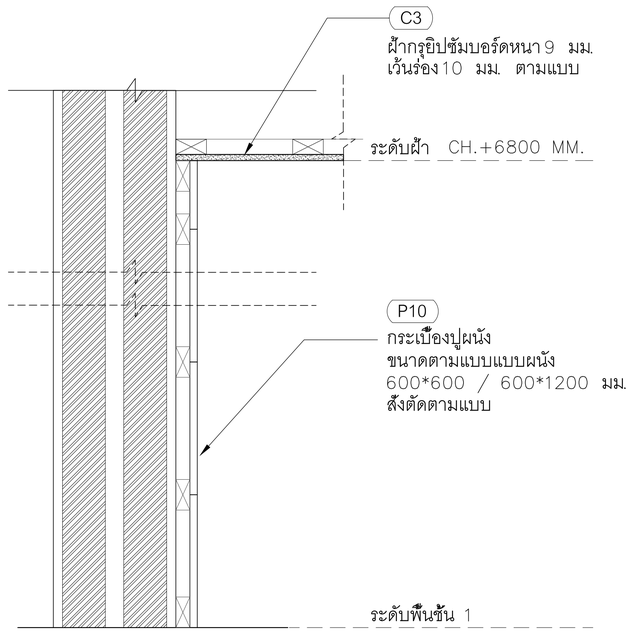



แบบขยายงานผนัง 1
มาตราส่วน 1 : 5

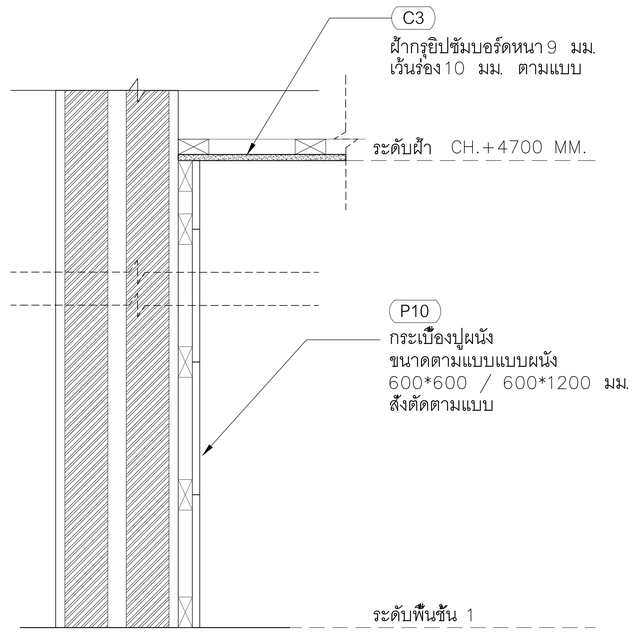


แบบขยายงานผนัง 2
มาตราส่วน 1 : 5

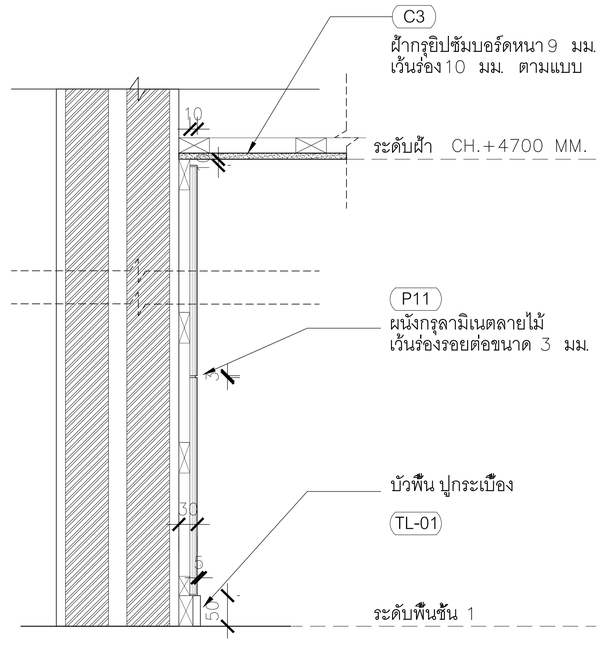


แบบขยายงานผนัง 3
มาตราส่วน 1 : 5

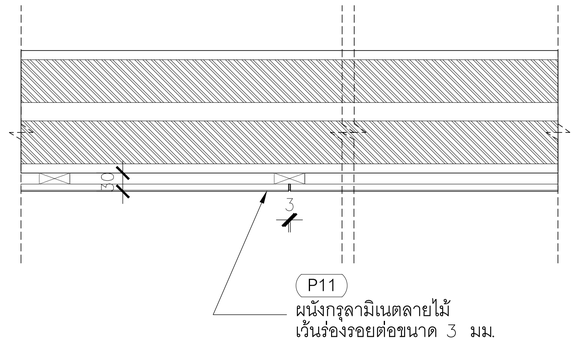


แบบขยายงานผนัง 4
มาตราส่วน 1 : 5

**OWNER**

สำนักงานการปฏิรูปที่ดินเพื่อเกษตรกรรม
(ส.ป.ก.)

**DESIGNER**


ARCHITECTS 49 LIMITED
81 SUKHUMVIT 26
BANGKOK 10110 THAILAND
T +66 (0) 2260 4370
F +66 (0) 2259 3872
E A49@A49.CO.TH
W A49.CO.TH

ARCHITECTURAL ENGINEERING 49 LIMITED
102 8th FL. ATHAKRAVI BUILDING, SUKHUMVIT 26
BANGKOK 10110 THAILAND
T +66 (0) 2661 4030-1
F +66 (0) 2204 1848
E AE49@AE49.CO.TH
W AE49.CO.TH

M&E ENGINEERING 49 LIMITED
102 4th FL. ATHAKRAVI BUILDING, SUKHUMVIT 26
BANGKOK 10110 THAILAND
T +66 (0) 2261 4448-9
F +66 (0) 2261 4447
E ME49@ME49.CO.TH
W ME49.CO.TH

LANDSCAPE ARCHITECTS 49 LIMITED
116 SUKHUMVIT 26
BANGKOK 10110 THAILAND
T +66 (0) 2661 2618
F +66 (0) 2261 1422
E L49@L49.CO.TH
W L49.CO.TH

49 LIGHTING CONSULTANTS LIMITED
116 SUKHUMVIT 26
BANGKOK 10110 THAILAND
T +66 (0) 2261 0510
F +66 (0) 2261 0511
E LD49@LD49.CO.TH
W LD49.CO.TH

G49 LIMITED
112 SUKHUMVIT 26
BANGKOK 10110 THAILAND
T +66 (0) 2259 3863-4
F +66 (0) 2261 2249
E ADMIN@G49.CO.TH
W G49.CO.TH


**ARCHITECTS** SIGNED

| | | |
|---|---|---|
| ประภากร | วหานยกุล | วสถ.404 |
| สุวัฒน์ | วสะกิจไพฑูรย์ | วสถ.472 |
| ธนชิต | สุขเมธวิทย | สสถ.1398 |
| ณวัฒน์ | ภูวิภาควรรธน | สสถ.3799 |
| พิษณุ | พิษณุอาทร | สสถ.3419 |
| สาธิต | ภูถองไชย | ภสถ.14605 |

**STRUCTURAL ENGINEER** SIGNED

| | | |
|---|---|---|
| สายัณห์ | ผลิตกรรม | สย.4233 |
| ธาร | บุรณศิริ | สย.6864 |
| ปัญชา | ลยางกูร | สย.8695 |
| ปาจรีย์ | สุภาวรรณ | ภย.65050 |

**ELECTRICAL ENGINEER** SIGNED

| | | |
|---|---|---|
| ธนา | ชาตะวราหะ | วพก.535 |
| ปัณฑิต | พลับนิล | สพก.2792 |
| ชัชวาล | อัศวโพริน์ทร์ | ภพก.12251 |
| วัธรพงษ์ | สัมฤทธิ์เดช | สพก.4833 |
| ธนนันท์ | ชอผล | ภพก.49996 |
| วิศรุต | แสงสว่าง | ภพก.52265 |
| ธนดล | เจริญยุทธ | ภพก.54043 |

**MECHANICAL ENGINEER** SIGNED

| | | |
|---|---|---|
| สมชาติ | เจียมอนุสรณ์ | สก.1473 |
| โรจุธร | ยศสกุลเลิศ | สก.3444 |
| นพพร | เกินชัย | ภก.38680 |

**SANITARY ENGINEER** SIGNED

| | | |
|---|---|---|
| จุลวัฒน์ | กิตติอัครสกุล | วส.107 |
| ณัชนันท์ | วุฒิการโกศล | ภส.6915 |

**LANDSCAPE ARCHITECT** SIGNED

| | | |
|---|---|---|
| ปริตาพนธ์ | บัณฑิตยานนท์ | ว-ภส 21 |
| สุทธิดา | ธรณธรรม | ภ-ภส.193 |

**INTERIOR ARCHITECT**

| | | |
|---|---|---|
| ณัฐพงศ์ | กิตีพงษ | ส-สน 250 |
| อธิมา | วัฒนพรสมปอง | ส-สน 230 |

**GENERAL NOTE**

1. THIS DRAWING IS THE PROPERTY OF ARCHITECTS 49 LIMITED OR ONE OF ITS AFFILIATES. IT IS ISSUED SUBJECT TO RETURN UPON DEMAND AND IS NOT TO BE USED EXCEPT INCONNECTION WITH THE PROJECT FOR WHICH IT IS INTENDED.
2. DO NOT SCALE THIS DRAWING. USE FIGURED DIMENSIONS ONLY.

ให้ใช้ค่าตัวเลขที่กำหนดไว้เท่านั้น ห้ามวัดจากแบบ

**PROJECT NAME**

โครงการก่อสร้างอาคารที่ทำการสำนักงาน
การปฏิรูปที่ดินเพื่อเกษตรกรรม
ถนนประดิพัทธ์

**DRAWING TITLE**

แบบรายละเอียดผนัง 1,2,3,4 ชั้น 1

**ISSUE/REVISION**

| NO | DESCRIPTION | BY | DATE |
|---|---|---|---|
| 1. | งวดที่ 6 แบบรูปรายการสำหรับการก่อสร้าง | A49 | 24.08.66 |

**CHECK BY**

ARCHITECT SIGNED
PM
PD
PA
JC

DRAWN BY


**DRAWING NO.**

ID4.101

SCALE: 1 : 5
REF. FILE

PRINTED DATE

COPYRIGHT © 2023 BY ARCHITECTS 49 LIMITED

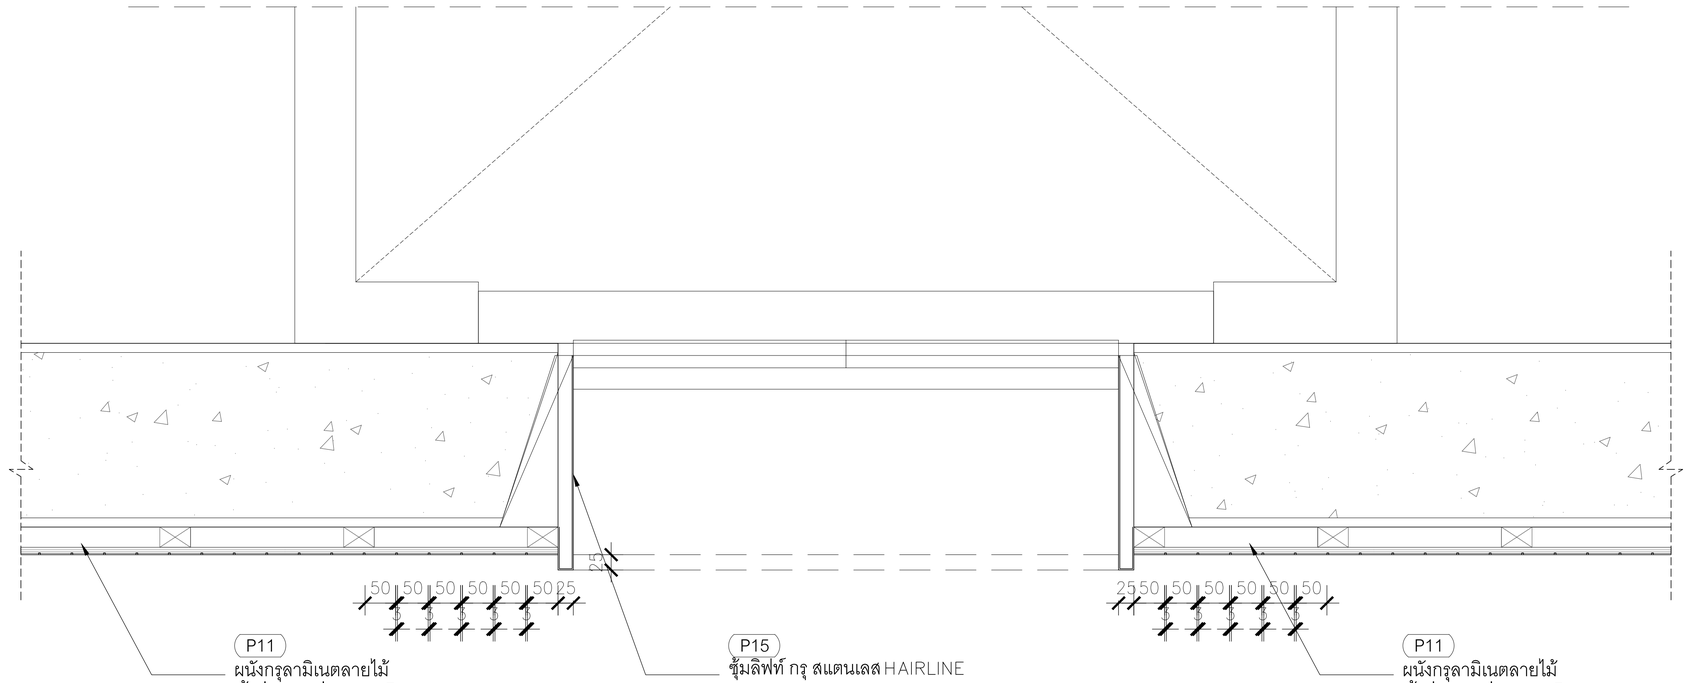


P11
ผนังกรุลามิเนตลายไม้
เว้นร่องรอยต่อขนาด 3 มม.

P15
ซุ้มลิฟท์ กรุ สแตนเลส HAIRLINE

P11
ผนังกรุลามิเนตลายไม้
เว้นร่องรอยต่อขนาด 3 มม.

แบบขยายงานผนัง 5
มาตราส่วน 1 : 5

**OWNER**

สำนักงานการปฏิรูปที่ดินเพื่อเกษตรกรรม
(ส.ป.ก.)

**DESIGNER**


ARCHITECTS 49 LIMITED
81 SUKHUMVIT 26
BANGKOK 10110 THAILAND
T + 66 (0) 2260 4370
F + 66 (0) 2259 3872
E A49@A49.CO.TH
W A49.CO.TH

ARCHITECTURAL ENGINEERING 49 LIMITED
102 8th FL. ATHAKRAVI BUILDING, SUKHUMVIT 26
BANGKOK 10110 THAILAND
T +66 (0) 2661 4030-1
F +66 (0) 2204 1848
E AE49@AE49.CO.TH
W AE49.CO.TH

M&E ENGINEERING 49 LIMITED
102 4th FL. ATHAKRAVI BUILDING, SUKHUMVIT 26
BANGKOK 10110 THAILAND
T +66 (0) 2261 4448-9
F +66 (0) 2261 4447
E ME49@ME49.CO.TH
W ME49.CO.TH

LANDSCAPE ARCHITECTS 49 LIMITED
116 SUKHUMVIT 26
BANGKOK 10110 THAILAND
T +66 (0) 2661 2618
F +66 (0) 2261 1422
E L49@L49.CO.TH
W L49.CO.TH

49 LIGHTING CONSULTANTS LIMITED
116 SUKHUMVIT 26
BANGKOK 10110 THAILAND
T +66 (0) 2261 0510
F +66 (0) 2261 0511
E LD49@LD49.CO.TH
W LD49.CO.TH

G49 LIMITED
112 SUKHUMVIT 26
BANGKOK 10110 THAILAND
T +66 (0) 2259 3863-4
F +66 (0) 2261 2249
E ADMIN@G49.CO.TH
W G49.CO.TH


**ARCHITECTS** SIGNED

| | | |
|---|---|---|
| ประภากร | วหานยกุล | วสถ.404 |
| สุวัฒน์ | วสะกิจไพบูลย์ | วสถ.472 |
| อนุชิต | สุคนธหวัพย์ | สสถ.1398 |
| ณวัฒน์ | ภูวิภาควรรธน | สสถ.3799 |
| พิษณุ | พิษณุอาทร | สสถ.3419 |
| สาธิต | ภูถองไชย | ภสถ.14605 |

**STRUCTURAL ENGINEER** SIGNED

| | | |
|---|---|---|
| สายัณห์ | ผลิตกรรม | สย.4233 |
| ธาร | บุณศิริ | สย.6864 |
| ปัญชา | ลยางกูร | สย.8695 |
| ปาจรีย์ | สุภาวรรณ | ภย.65050 |

**ELECTRICAL ENGINEER** SIGNED

| | | |
|---|---|---|
| ธนา | ชาตะวราหะ | วพก.535 |
| บัณฑิต | พลับนิล | สพก.2792 |
| ชัชวาล | อัศวโพริ้นทร์ | ภพก.12251 |
| วัธรพงษ์ | สัมฤทธิ์เจตน์ | สพก.4833 |
| ธนนันท์ | ชอผล | ภพก.49996 |
| วิศรุต | แสงสว่าง | ภพก.52265 |
| ธนดล | เจริญยุทธ | ภพก.54043 |

**MECHANICAL ENGINEER** SIGNED

| | | |
|---|---|---|
| สมชาติ | เจียมอนุสรณ์ | สก.1473 |
| โรจุร | ยศสกุลเลิศ | สก.3444 |
| นพพร | เกินชัย | ภก.38680 |

**SANITARY ENGINEER** SIGNED

| | | |
|---|---|---|
| จุลวัฒน์ | กิตติอัครสกุล | วส.107 |
| ณัชนันท์ | วุฒิการโกศล | ภส.6915 |

**LANDSCAPE ARCHITECT** SIGNED

| | | |
|---|---|---|
| ปริศาพนธ์ | บัณฑิตยานนท์ | ว-ภส.21 |
| สุทธิดา | ธรณธรรม | ภ-ภส.193 |

**INTERIOR ARCHITECT**

| | | |
|---|---|---|
| ณัฐพงศ์ | กิตีพงษ | ส-สน 250 |
| อธิมา | วัฒนพรสมปอง | ส-สน 230 |

**GENERAL NOTE**

1. THIS DRAWING IS THE PROPERTY OF ARCHITECTS 49 LIMITED OR ONE OF ITS AFFILIATES. IT IS ISSUED SUBJECT TO RETURN UPON DEMAND AND IS NOT TO BE USED EXCEPT INCONNECTION WITH THE PROJECT FOR WHICH IT IS INTENDED.
2. DO NOT SCALE THIS DRAWING. USE FIGURED DIMENSIONS ONLY.

ให้ใช้ค่าตัวเลขที่กำหนดไว้เท่านั้น ห้ามวัดจากแบบ

**PROJECT NAME**

โครงการก่อสร้างอาคารที่ทำการสำนักงาน
การปฏิรูปที่ดินเพื่อเกษตรกรรม
ถนนประดิพัทธ์

**DRAWING TITLE**

แบบรายละเอียดผนัง 5 ชั้น 1

**ISSUE/REVISION**

| NO | DESCRIPTION | BY | DATE |
|---|---|---|---|
| 1. | งวดที่ 6 แบบรูปรายการสำหรับการก่อสร้าง | A49 | 24.08.66 |

**CHECK BY**


ARCHITECT SIGNED
PM
PD
PA
JC

**DRAWING NO.**

ID4.102


DRAWN BY
SCALE: 1 : 5
REF. FILE
PRINTED DATE

COPYRIGHT © 2023 BY ARCHITECTS 49 LIMITED

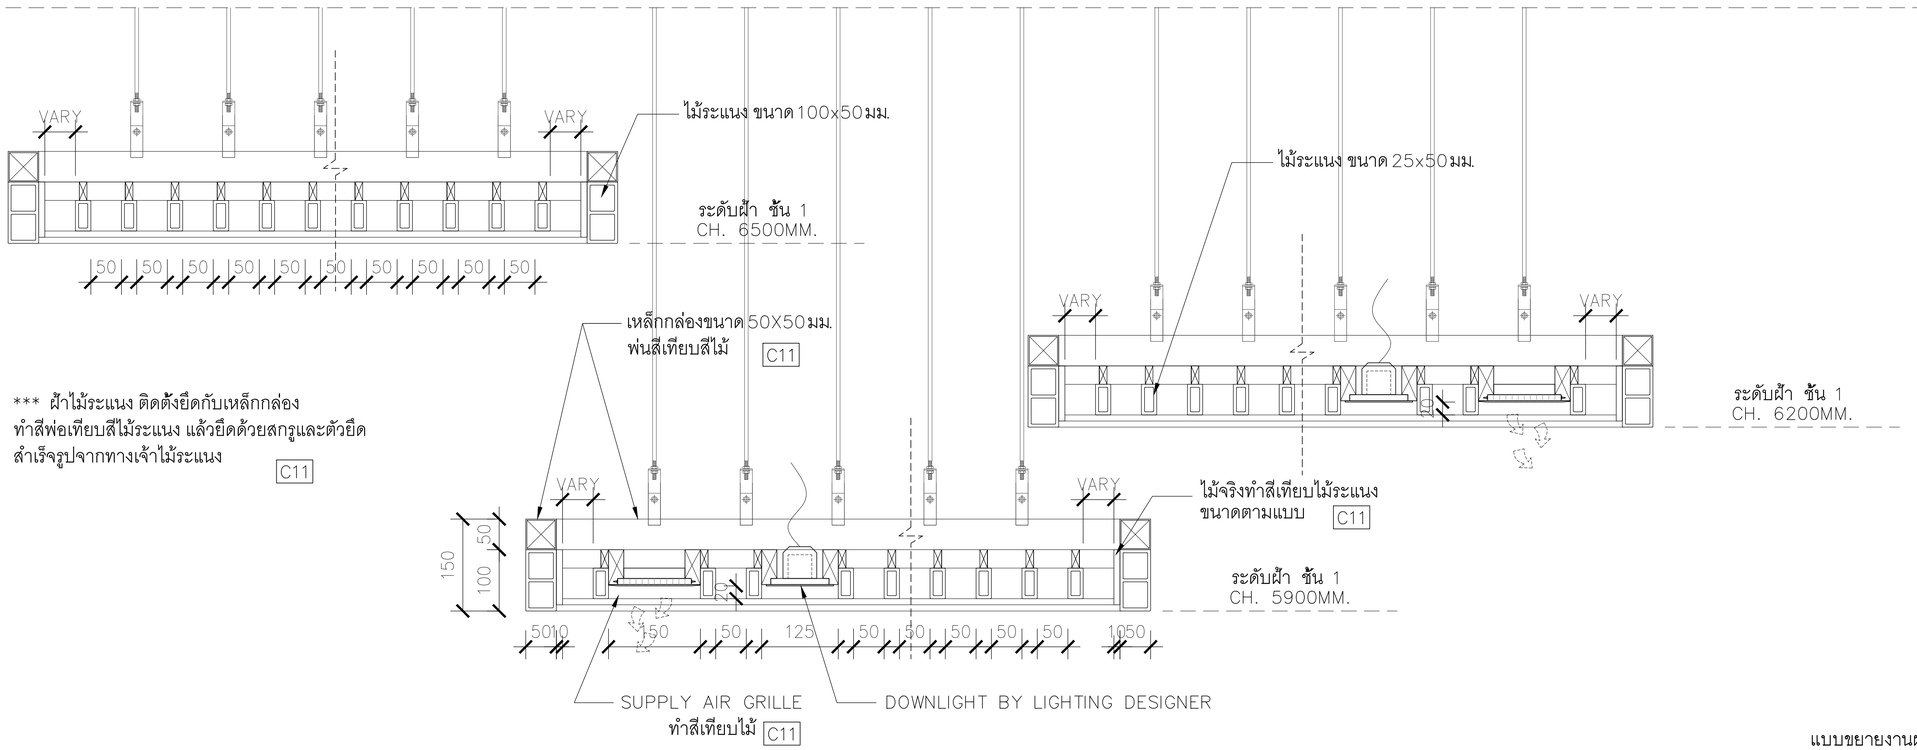


แบบขยายงานฝ้า 1

มาตราส่วน 1 : 5

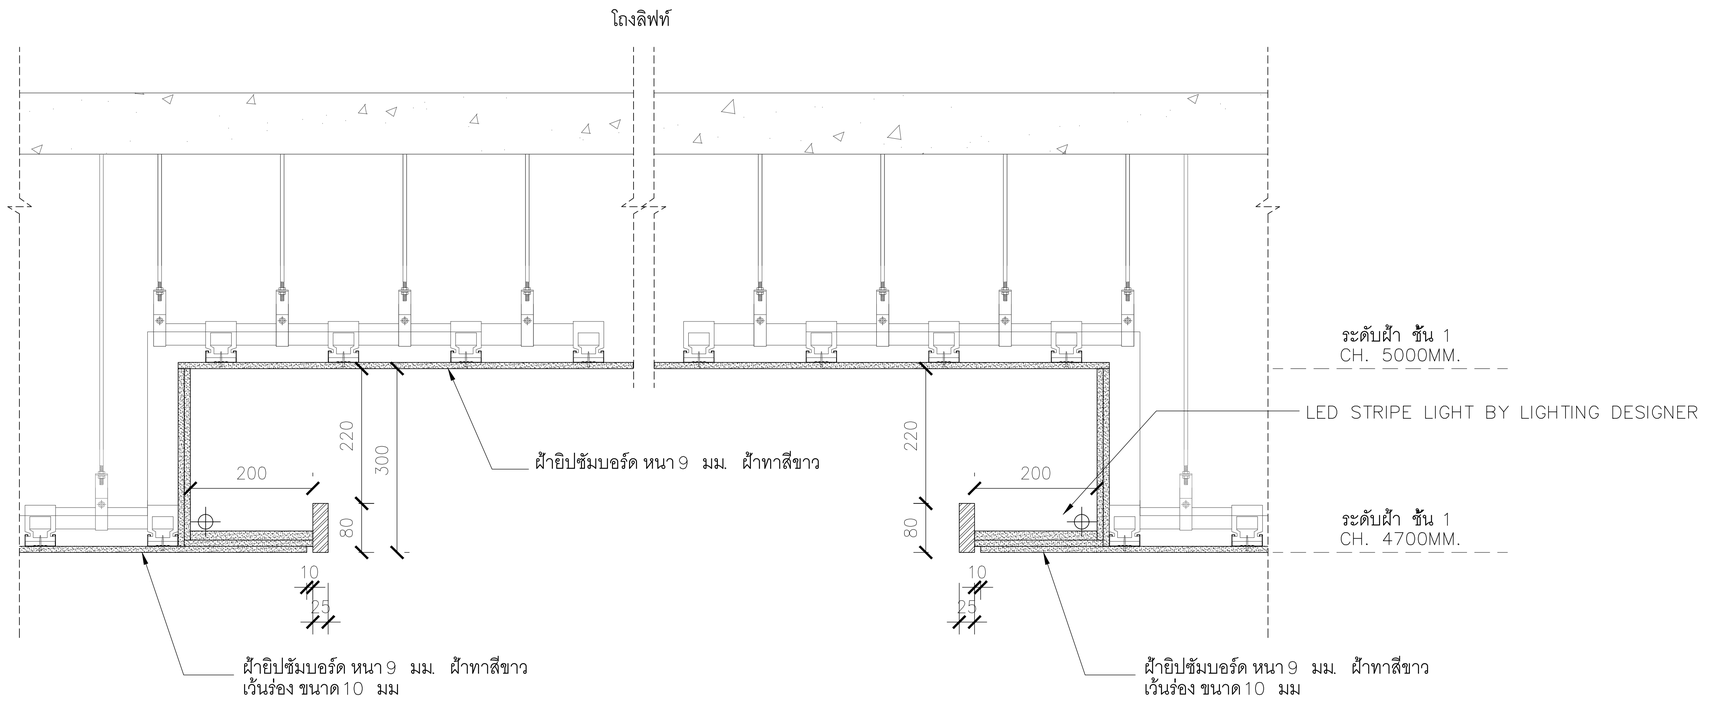


แบบขยายงานฝ้า 2

มาตราส่วน 1 : 5

**OWNER**

สำนักงานการปฏิรูปที่ดินเพื่อเกษตรกรรม
(ส.ป.ก.)

**DESIGNER**


ARCHITECTS 49 LIMITED
81 SUKHUMVIT 26
BANGKOK 10110 THAILAND
T +66 (0) 2260 4370
F +66 (0) 2259 3872
E A49@A49.CO.TH
W A49.CO.TH

ARCHITECTURAL ENGINEERING 49 LIMITED
102 8th FL. ATHAKRAVI BUILDING, SUKHUMVIT 26
BANGKOK 10110 THAILAND
T +66 (0) 2661 4030-1
F +66 (0) 2204 1848
E AE49@AE49.CO.TH
W AE49.CO.TH

M&E ENGINEERING 49 LIMITED
102 4th FL. ATHAKRAVI BUILDING, SUKHUMVIT 26
BANGKOK 10110 THAILAND
T +66 (0) 2261 4448-9
F +66 (0) 2261 4447
E ME49@ME49.CO.TH
W ME49.CO.TH

LANDSCAPE ARCHITECTS 49 LIMITED
116 SUKHUMVIT 26
BANGKOK 10110 THAILAND
T +66 (0) 2661 2618
F +66 (0) 2261 1422
E L49@L49.CO.TH
W L49.CO.TH

49 LIGHTING CONSULTANTS LIMITED
116 SUKHUMVIT 26
BANGKOK 10110 THAILAND
T +66 (0) 2261 0510
F +66 (0) 2261 0511
E LD49@LD49.CO.TH
W LD49.CO.TH

G49 LIMITED
112 SUKHUMVIT 26
BANGKOK 10110 THAILAND
T +66 (0) 2259 3863-4
F +66 (0) 2261 2249
E ADMIN@G49.CO.TH
W G49.CO.TH


**ARCHITECTS** SIGNED

| | | |
|---|---|---|
| ประภากร | วหานยกุล | วสถ.404 |
| สุวัฒน์ | วสะกิจไพบูลย์ | วสถ.472 |
| อนุชิต | สุคนธหวัฒน์ | สสถ.1398 |
| ณวัฒน์ | ภูวิภาควรรธน | สสถ.3799 |
| พิษณุ | พิษณุอาทร | สสถ.3419 |
| สาธิต | ภูถองไชย | ภสถ.14605 |

**STRUCTURAL ENGINEER** SIGNED

| | | |
|---|---|---|
| สายัณห์ | ผลิตกรรม | สย.4233 |
| ธาร | บุรณศิริ | สย.6864 |
| บัญชา | ลยางกูร | สย.8695 |
| ปาจรีย์ | สุภาวรรณ | ภย.65050 |

**ELECTRICAL ENGINEER** SIGNED

| | | |
|---|---|---|
| ธนา | ชาตะวราหะ | วพก.535 |
| บัณฑิต | พลับนิล | สพก.2792 |
| ชัชวาล | อัศวโพริ้นทร์ | ภพก.12251 |
| วัธรพงษ์ | สัมฤทธิ์เดช | สพก.4833 |
| ธนนินท์ | ชอผล | ภพก.49996 |
| วิศรุต | แสงสว่าง | ภพก.52265 |
| ธนดล | เจริญยุทธ | ภพก.54043 |

**MECHANICAL ENGINEER** SIGNED

| | | |
|---|---|---|
| สมชาติ | เจียมอนุสรณ์ | สก.1473 |
| โรจุธร | ยศสกุลเลิศ | สก.3444 |
| นพพร | เกินชัย | ภก.38680 |

**SANITARY ENGINEER** SIGNED

| | | |
|---|---|---|
| จุลวัฒน์ | กิตติอัครสกุล | วส.107 |
| ณัชนินท์ | วุฒิการโกศล | ภส.6915 |

**LANDSCAPE ARCHITECT** SIGNED

| | | |
|---|---|---|
| ปรีดาพนธ์ | บัณฑิตยานนท์ | ว-ภส .21 |
| สุทธิดา | ธรณธรรม | ภ-ภส.193 |

**INTERIOR ARCHITECT**

| | | |
|---|---|---|
| ณัฐพงศ์ | กิตีพงษ | ส-สน 250 |
| อธิมา | วัฒนพรสมปอง | ส-สน 230 |

**GENERAL NOTE**

1. THIS DRAWING IS THE PROPERTY OF ARCHITECTS 49 LIMITED OR ONE OF ITS AFFILIATES. IT IS ISSUED SUBJECT TO RETURN UPON DEMAND AND IS NOT TO BE USED EXCEPT INCONNECTION WITH THE PROJECT FOR WHICH IT IS INTENDED.
2. DO NOT SCALE THIS DRAWING. USE FIGURED DIMENSIONS ONLY.

ให้ใช้ค่าตัวเลขที่กำหนดไว้เท่านั้น ห้ามวัดจากแบบ

**PROJECT NAME**

โครงการก่อสร้างอาคารที่ทำการสำนักงาน
การปฏิรูปที่ดินเพื่อเกษตรกรรม
ถนนประดิพัทธ์

**DRAWING TITLE**

แบบรายละเอียดฝ้า 1,2 ชั้น 1

**ISSUE/REVISION**

| NO | DESCRIPTION | BY | DATE |
|---|---|---|---|
| 1. | งวดที่ 6 แบบรูปรายการสำหรับการก่อสร้าง | A49 | 24.08.66 |

**CHECK BY**

ARCHITECT SIGNED
PM
PD
PA
JC

DRAWN BY


**DRAWING NO.**

ID4.201

SCALE: 1 : 5
REF. FILE

PRINTED DATE

COPYRIGHT © 2023 BY ARCHITECTS 49 LIMITED

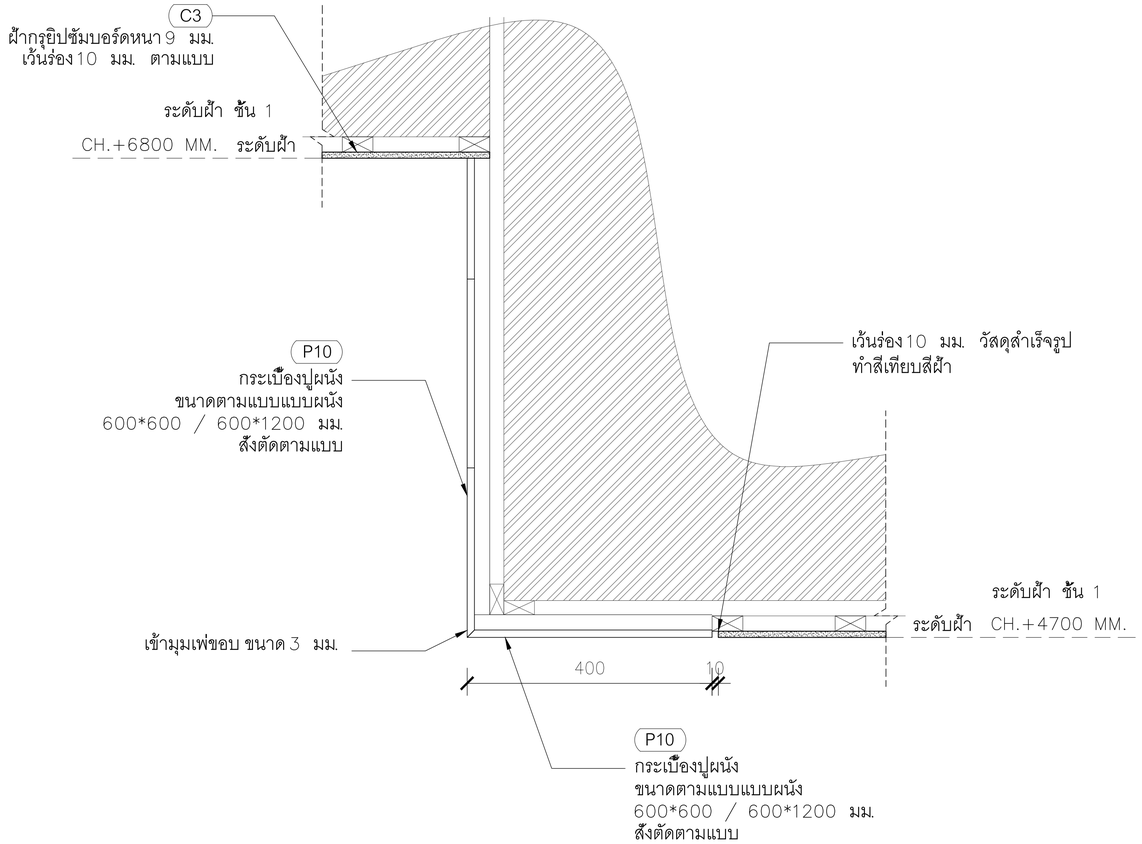


แบบขยายงานฝ้า 3

มาตราส่วน 1 : 5

**OWNER**

สำนักงานการปฏิรูปที่ดินเพื่อเกษตรกรรม
(ส.ป.ก.)

**DESIGNER**


ARCHITECTS 49 LIMITED
81 SUKHUMVIT 26
BANGKOK 10110 THAILAND
T + 66 (0) 2260 4370
F + 66 (0) 2259 3872
E A49@A49.CO.TH
W A49.CO.TH

ARCHITECTURAL ENGINEERING 49 LIMITED
102 8th FL. ATHAKRAVI BUILDING, SUKHUMVIT 26
BANGKOK 10110 THAILAND
T +66 (0) 2661 4030-1
F +66 (0) 2204 1848
E AE49@AE49.CO.TH
W AE49.CO.TH

M&E ENGINEERING 49 LIMITED
102 4th FL. ATHAKRAVI BUILDING, SUKHUMVIT 26
BANGKOK 10110 THAILAND
T +66 (0) 2261 4448-9
F +66 (0) 2261 4447
E ME49@ME49.CO.TH
W ME49.CO.TH

LANDSCAPE ARCHITECTS 49 LIMITED
116 SUKHUMVIT 26
BANGKOK 10110 THAILAND
T +66 (0) 2661 2618
F +66 (0) 2261 1422
E L49@L49.CO.TH
W L49.CO.TH

49 LIGHTING CONSULTANTS LIMITED
116 SUKHUMVIT 26
BANGKOK 10110 THAILAND
T +66 (0) 2261 0510
F +66 (0) 2261 0511
E LD49@LD49.CO.TH
W LD49.CO.TH

G49 LIMITED
112 SUKHUMVIT 26
BANGKOK 10110 THAILAND
T +66 (0) 2259 3863-4
F +66 (0) 2261 2249
E ADMIN@G49.CO.TH
W G49.CO.TH


**ARCHITECTS** SIGNED

| | | |
|---|---|---|
| ประภากร | วหานยกุล | วสถ.404 |
| สุวัฒน์ | วสะกิจไพบูลย์ | วสถ.472 |
| อนุชิต | สุคนธหวัฒน์ | สสถ.1398 |
| ณวัฒน์ | ภูวิภาควรรณ | สสถ.3799 |
| พิษณุ | พิษณุอาทร | สสถ.3419 |
| สาธิต | ภูถองไชย | ภสถ.14605 |

**STRUCTURAL ENGINEER** SIGNED

| | | |
|---|---|---|
| สายัณห์ | ผลิตกรรม | สย.4233 |
| ธาร | บุรณศิริ | สย.6864 |
| บัญชา | ลยางกูร | สย.8695 |
| ปาจรีย์ | สุภาวรรณ | ภย.65050 |

**ELECTRICAL ENGINEER** SIGNED

| | | |
|---|---|---|
| ธนา | ชาตะวราหะ | วพก.535 |
| บัณฑิต | พลับนิล | สพก.2792 |
| ชัชวาล | อัศวโพริน์ทร์ | ภพก.12251 |
| วัธรพงษ์ | สัมฤทธิ์เดช | สพก.4833 |
| ธนนันท | ขอผล | ภพก.49996 |
| วิศรุต | แสงสว่าง | ภพก.52265 |
| ธนดล | เจริญยุทธ | ภพก.54043 |

**MECHANICAL ENGINEER** SIGNED

| | | |
|---|---|---|
| สมชาติ | เจียมอนุสรณ์ | สก.1473 |
| โรจุร | ยศสกุลเลิศ | สก.3444 |
| นพพร | เกินชัย | ภก.38680 |

**SANITARY ENGINEER** SIGNED

| | | |
|---|---|---|
| จุลวัฒน์ | กิตติอัครสกุล | วส.107 |
| ณัชนันท์ | วุฒิการโกศล | ภส.6915 |

**LANDSCAPE ARCHITECT** SIGNED

| | | |
|---|---|---|
| บริตาพนธ์ | บัณฑิตยานนท์ | ว.ภส 21 |
| สุทธิดา | ธรณธรรม | ภ.ภส.193 |

**INTERIOR ARCHITECT**

| | | |
|---|---|---|
| ณัฐพงศ์ | กิตินงษ์ | ส-สน 250 |
| อธิมา | วัดนพรสมบัย | ส-สน 230 |

**GENERAL NOTE**

1. THIS DRAWING IS THE PROPERTY OF ARCHITECTS 49 LIMITED OR ONE OF ITS AFFILIATES. IT IS ISSUED SUBJECT TO RETURN UPON DEMAND AND IS NOT TO BE USED EXCEPT INCONNECTION WITH THE PROJECT FOR WHICH IT IS INTENDED.
2. DO NOT SCALE THIS DRAWING. USE FIGURED DIMENSIONS ONLY.
ให้ใช้ค่าตัวเลขที่กำหนดไว้เท่านั้น ห้ามวัดจากแบบ

**PROJECT NAME**

โครงการก่อสร้างอาคารที่ทำการสำนักงาน
การปฏิรูปที่ดินเพื่อเกษตรกรรม
ถนนประดิพัทธ์

**DRAWING TITLE**

แบบรายละเอียดฝ้า 3 ชั้น 1

**ISSUE/REVISION**

| NO | DESCRIPTION | BY | DATE |
|---|---|---|---|
| 1. | งวดที่ 6 แบบรูปรายการสำหรับการก่อสร้าง | A49 | 24.08.66 |

**CHECK BY**

| ARCHITECT | SIGNED |
|---|---|
| PM | |
| PD | |
| PA | |
| JC | |

DRAWN BY


PRINTED DATE

**DRAWING NO.**

ID4.202

SCALE: 1 : 5
REF. FILE

COPYRIGHT © 2023 BY ARCHITECTS 49 LIMITED

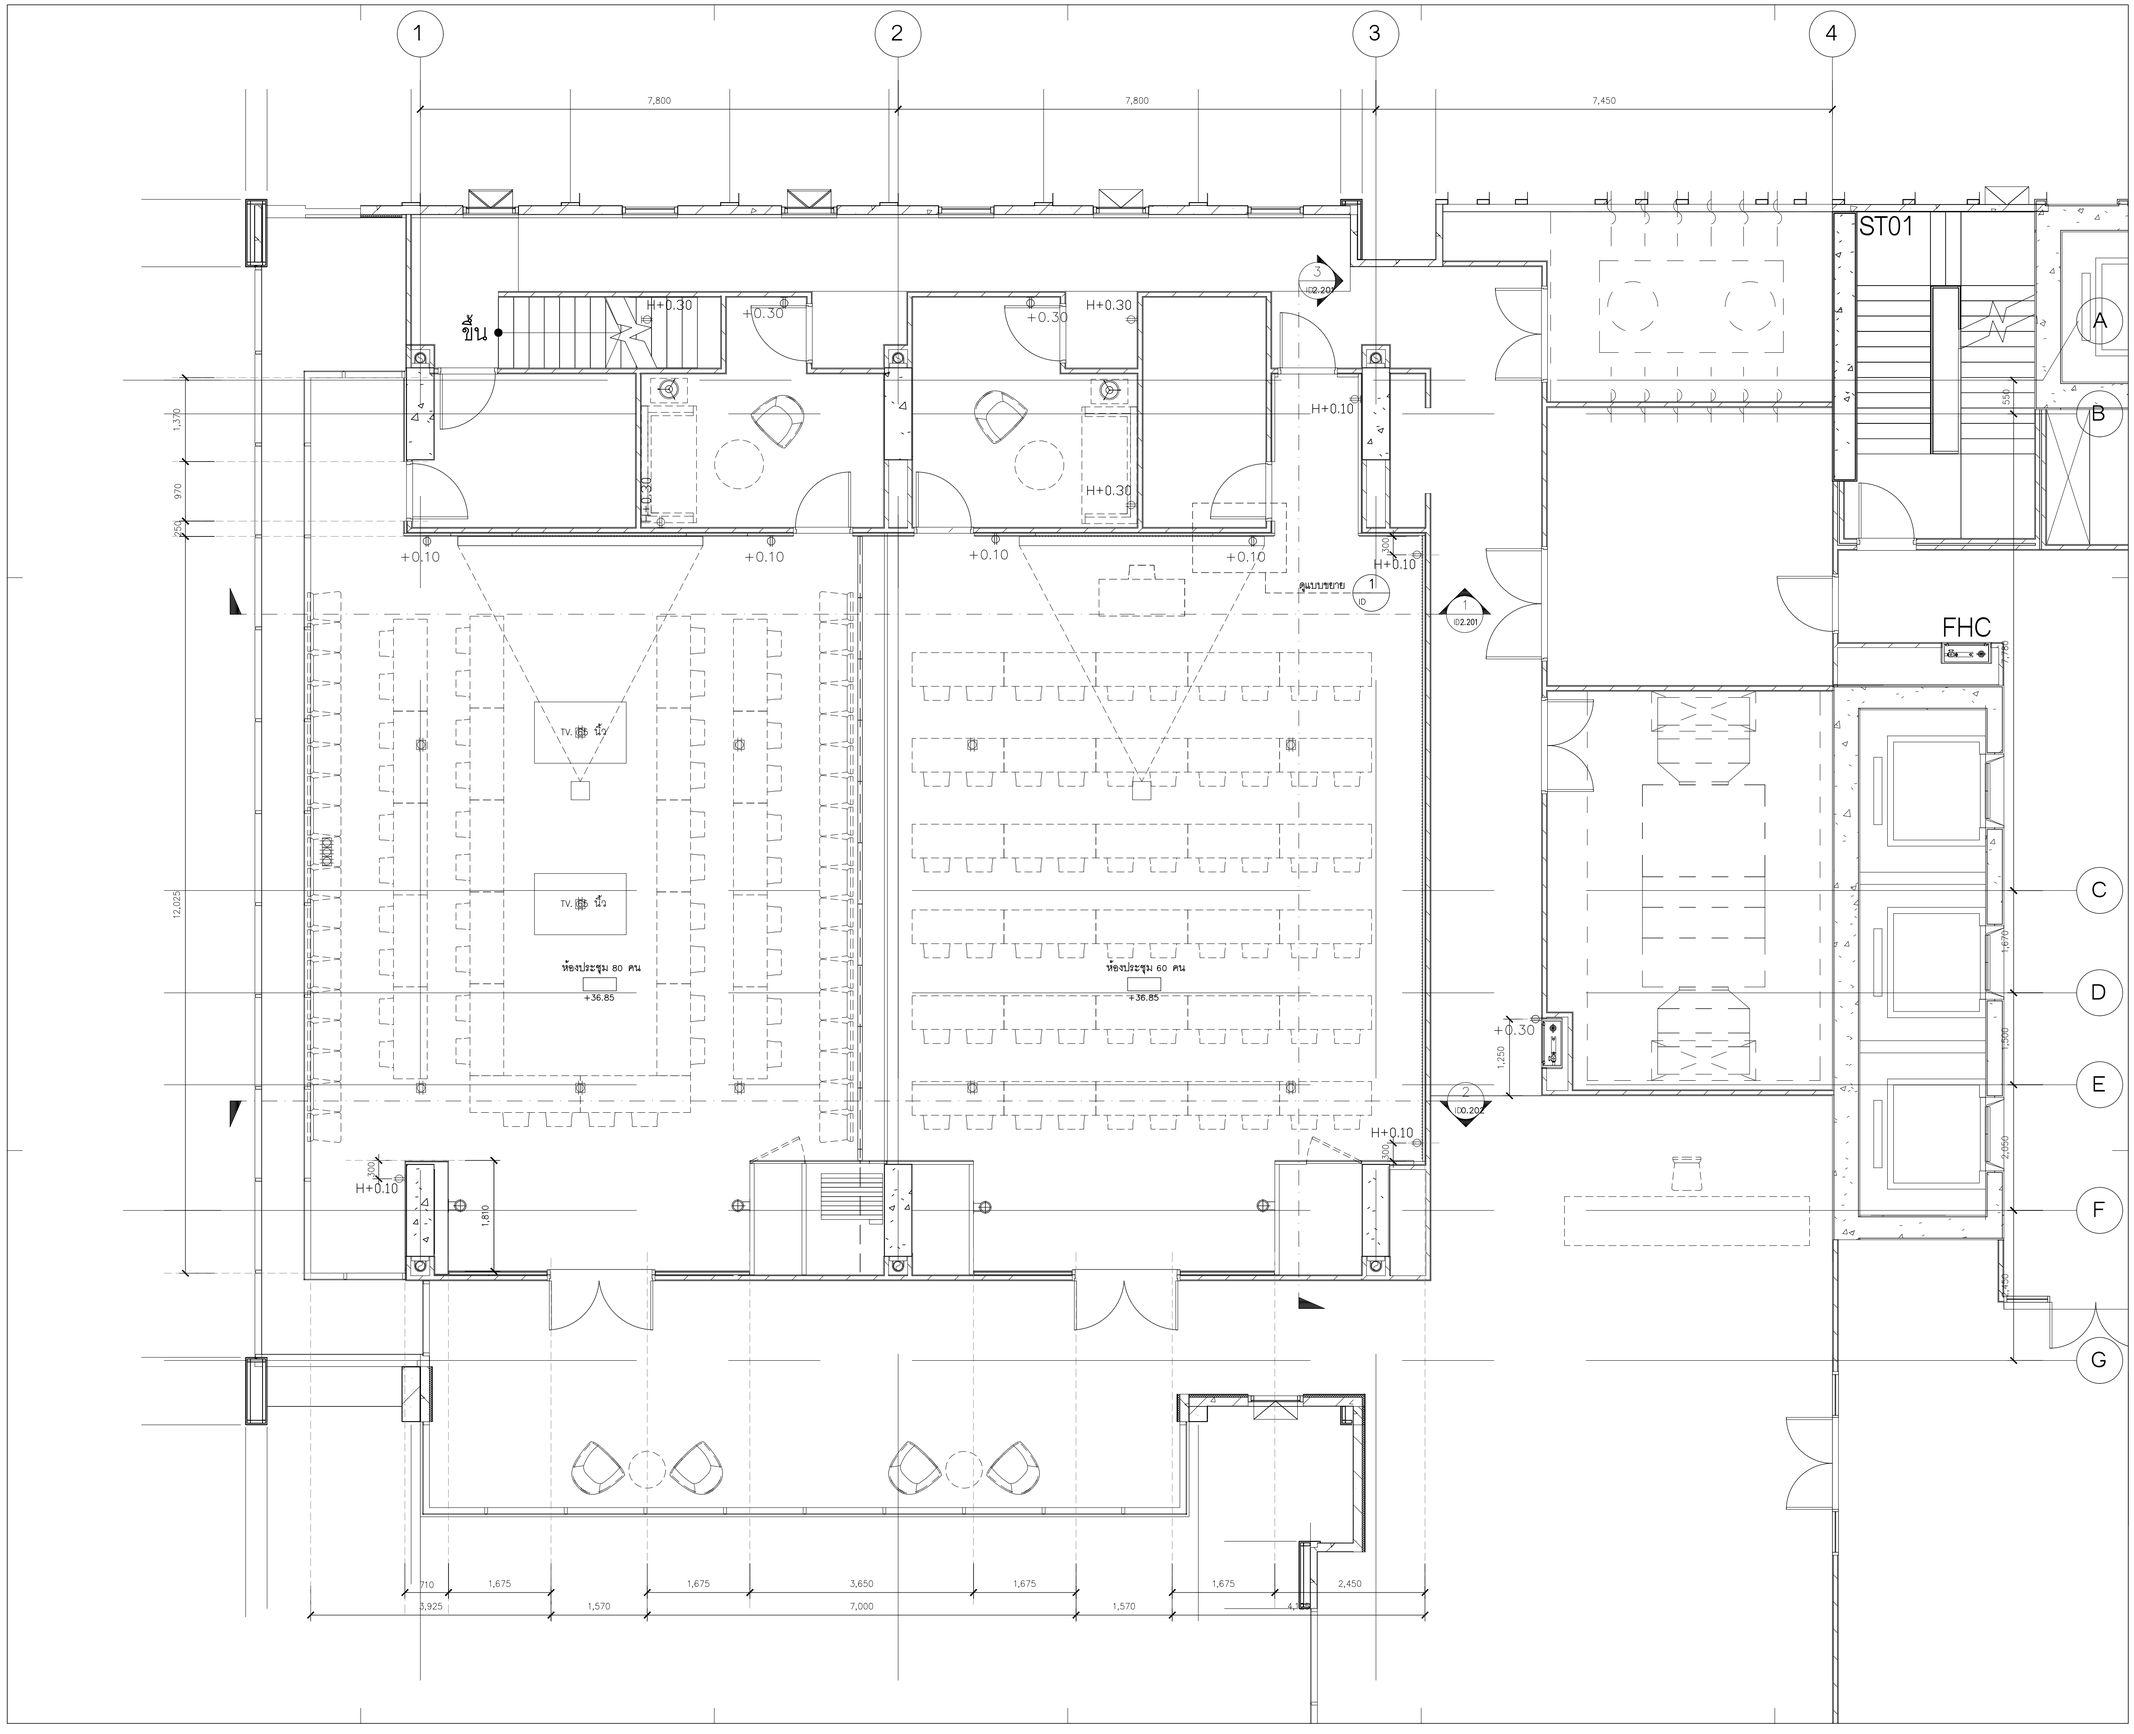


**OWNER**

**OWNER**

## DESIGNER

ARCHITECTS 49 LIMITED
81 SUKHUMVIT 26
BANGKOK 10110 THAILAND
T +66 (0) 2260 4370
F +66 (0) 2259 3872
E A49@A49.CO.TH
W A49.CO.TH — **A 49**

ARCHITECTURAL ENGINEERING 49 LIMITED
102 8th FL. ATHAKRAVI BUILDING, SUKHUMVIT 26
BANGKOK 10110 THAILAND
T +66 (0) 2661 4030-1
F +66 (0) 2204 1848
E AE49@AE49.CO.TH
W AE49.CO.TH — **AE 49**

M&E ENGINEERING 49 LIMITED
102 4th FL. ATHAKRAVI BUILDING, SUKHUMVIT 26
BANGKOK 10110 THAILAND
T +66 (0) 2261 4448-9
F +66 (0) 2261 4447
E ME49@ME49.CO.TH
W ME49.CO.TH — **ME 49**

LANDSCAPE ARCHITECTS 49 LIMITED
116 SUKHUMVIT 26
BANGKOK 10110 THAILAND
T +66 (0) 2661 2618
F +66 (0) 2261 1422
E L49@L49.CO.TH
W L49.CO.TH — **L 49**

49 LIGHTING CONSULTANTS LIMITED
116 SUKHUMVIT 26
BANGKOK 10110 THAILAND
T +66 (0) 2261 0510
F +66 (0) 2261 0511
E LD49@LD49.CO.TH
W LD49.CO.TH — **LD 49**

G49 LIMITED
112 SUKHUMVIT 26
BANGKOK 10110 THAILAND
T +66 (0) 2259 3863-4
F +66 (0) 2261 2249
E ADMIN@G49.CO.TH
W G49.CO.TH — **G 49**

## ARCHITECTS — SIGNED

| | | |
|---|---|---|
| ประภากร | วหานยกุล | วสถ.404 |
| สุวัฒน์ | วสะกิญโญกุล | วสถ.472 |
| อนุชิต | สุคนธทรัพย | สสถ.1398 |
| ณวัฒน์ | ภูวิภาควรรธน | สสถ.3799 |
| พิสษฐ | พิสษฐยากร | สสถ.3419 |
| สาธิต | ภูถองโปย | ภสถ.14605 |

## STRUCTURAL ENGINEER — SIGNED

| | | |
|---|---|---|
| สายัณห์ | ผลิตกรรม | สย.4233 |
| ธาร | บุรณศิริ | สย.6864 |
| ปัญชา | ลยางกูร | สย.8695 |
| ปาจรีย์ | สุภาวรรณ | ภย.65050 |

## ELECTRICAL ENGINEER — SIGNED

| | | |
|---|---|---|
| ธนา | ชาตะวรรหะ | วพก.535 |
| บัณฑิต | พลับนิล | สพก.2792 |
| ชัชวาล | อัศวไพรินทร์ | ภพก.12251 |
| วิธวพงษ์ | สัมฤทธิ์เจตน์ | สพก.4833 |
| ธนนันท์ | ชอผล | ภพก.49996 |
| วิศรุต | แสงสว่าง | ภพก.52265 |
| ธนดล | เจริญฤทธ | ภพก.54043 |

## MECHANICAL ENGINEER — SIGNED

| | | |
|---|---|---|
| สมชาติ | เจียมอนุสรณ์ | สก.1473 |
| โชฎร | ยศสกุลลิศ | สก.3444 |
| นพพร | เกินชัย | ภก.38680 |

## SANITARY ENGINEER — SIGNED

| | | |
|---|---|---|
| ชูสวัสน์ | กิตติอัครสกุล | วส.107 |
| ณัชนันท | วุฒิการโกศล | ภส.6915 |

## LANDSCAPE ARCHITECT — SIGNED

| | | |
|---|---|---|
| บริศาพนธ์ | บัณฑิตยานนท์ | ว-ภส 21 |
| สุทธิดา | ธรณธรรม | ภ-ภส.193 |

## INTERIOR ARCHITECT

| | | |
|---|---|---|
| ณัฐพงศ์ | กิตินงษ์ | ส-สน 250 |
| อธิมา | รัตนพรสมปอง | ส-สน 230 |

## GENERAL NOTE

1. THIS DRAWING IS THE PROPERTY OF ARCHITECTS 49 LIMITED OR ONE OF ITS AFFILIATES. IT IS ISSUED SUBJECT TO RETURN UPON DEMAND AND IS NOT TO BE USED EXCEPT INCONNECTION WITH THE PROJECT FOR WHICH IT IS INTENDED.
2. DO NOT SCALE THIS DRAWING. USE FIGURED DIMENSIONS ONLY.
   ให้ใช้ค่าตัวเลขที่กำหนดไว้เท่านั้น ห้ามวัดจากแบบ

## PROJECT NAME

## DRAWING TITLE

ผังเฟอร์นิเจอร์ห้องประชุม ชั้นที่ 13

## ISSUE/REVISION

| | | | |
|---|---|---|---|
| 1. | งวดที่ 6 แบบรูปรายการสำหรับการก่อสร้าง | A49 | 24.08.66 |

## CHECK BY

| | |
|---|---|
| ARCHITECT | SIGNED |
| PM | |
| PD | |
| PA | |
| JC | |


## DRAWING NO.

ID1.201

DRAWN BY Author
ISSUE DATE
PRINTED DATE

SCALE: 1 : 50
REF. FILE

COPYRIGHT © 2023 BY ARCHITECTS 49 LIMITED

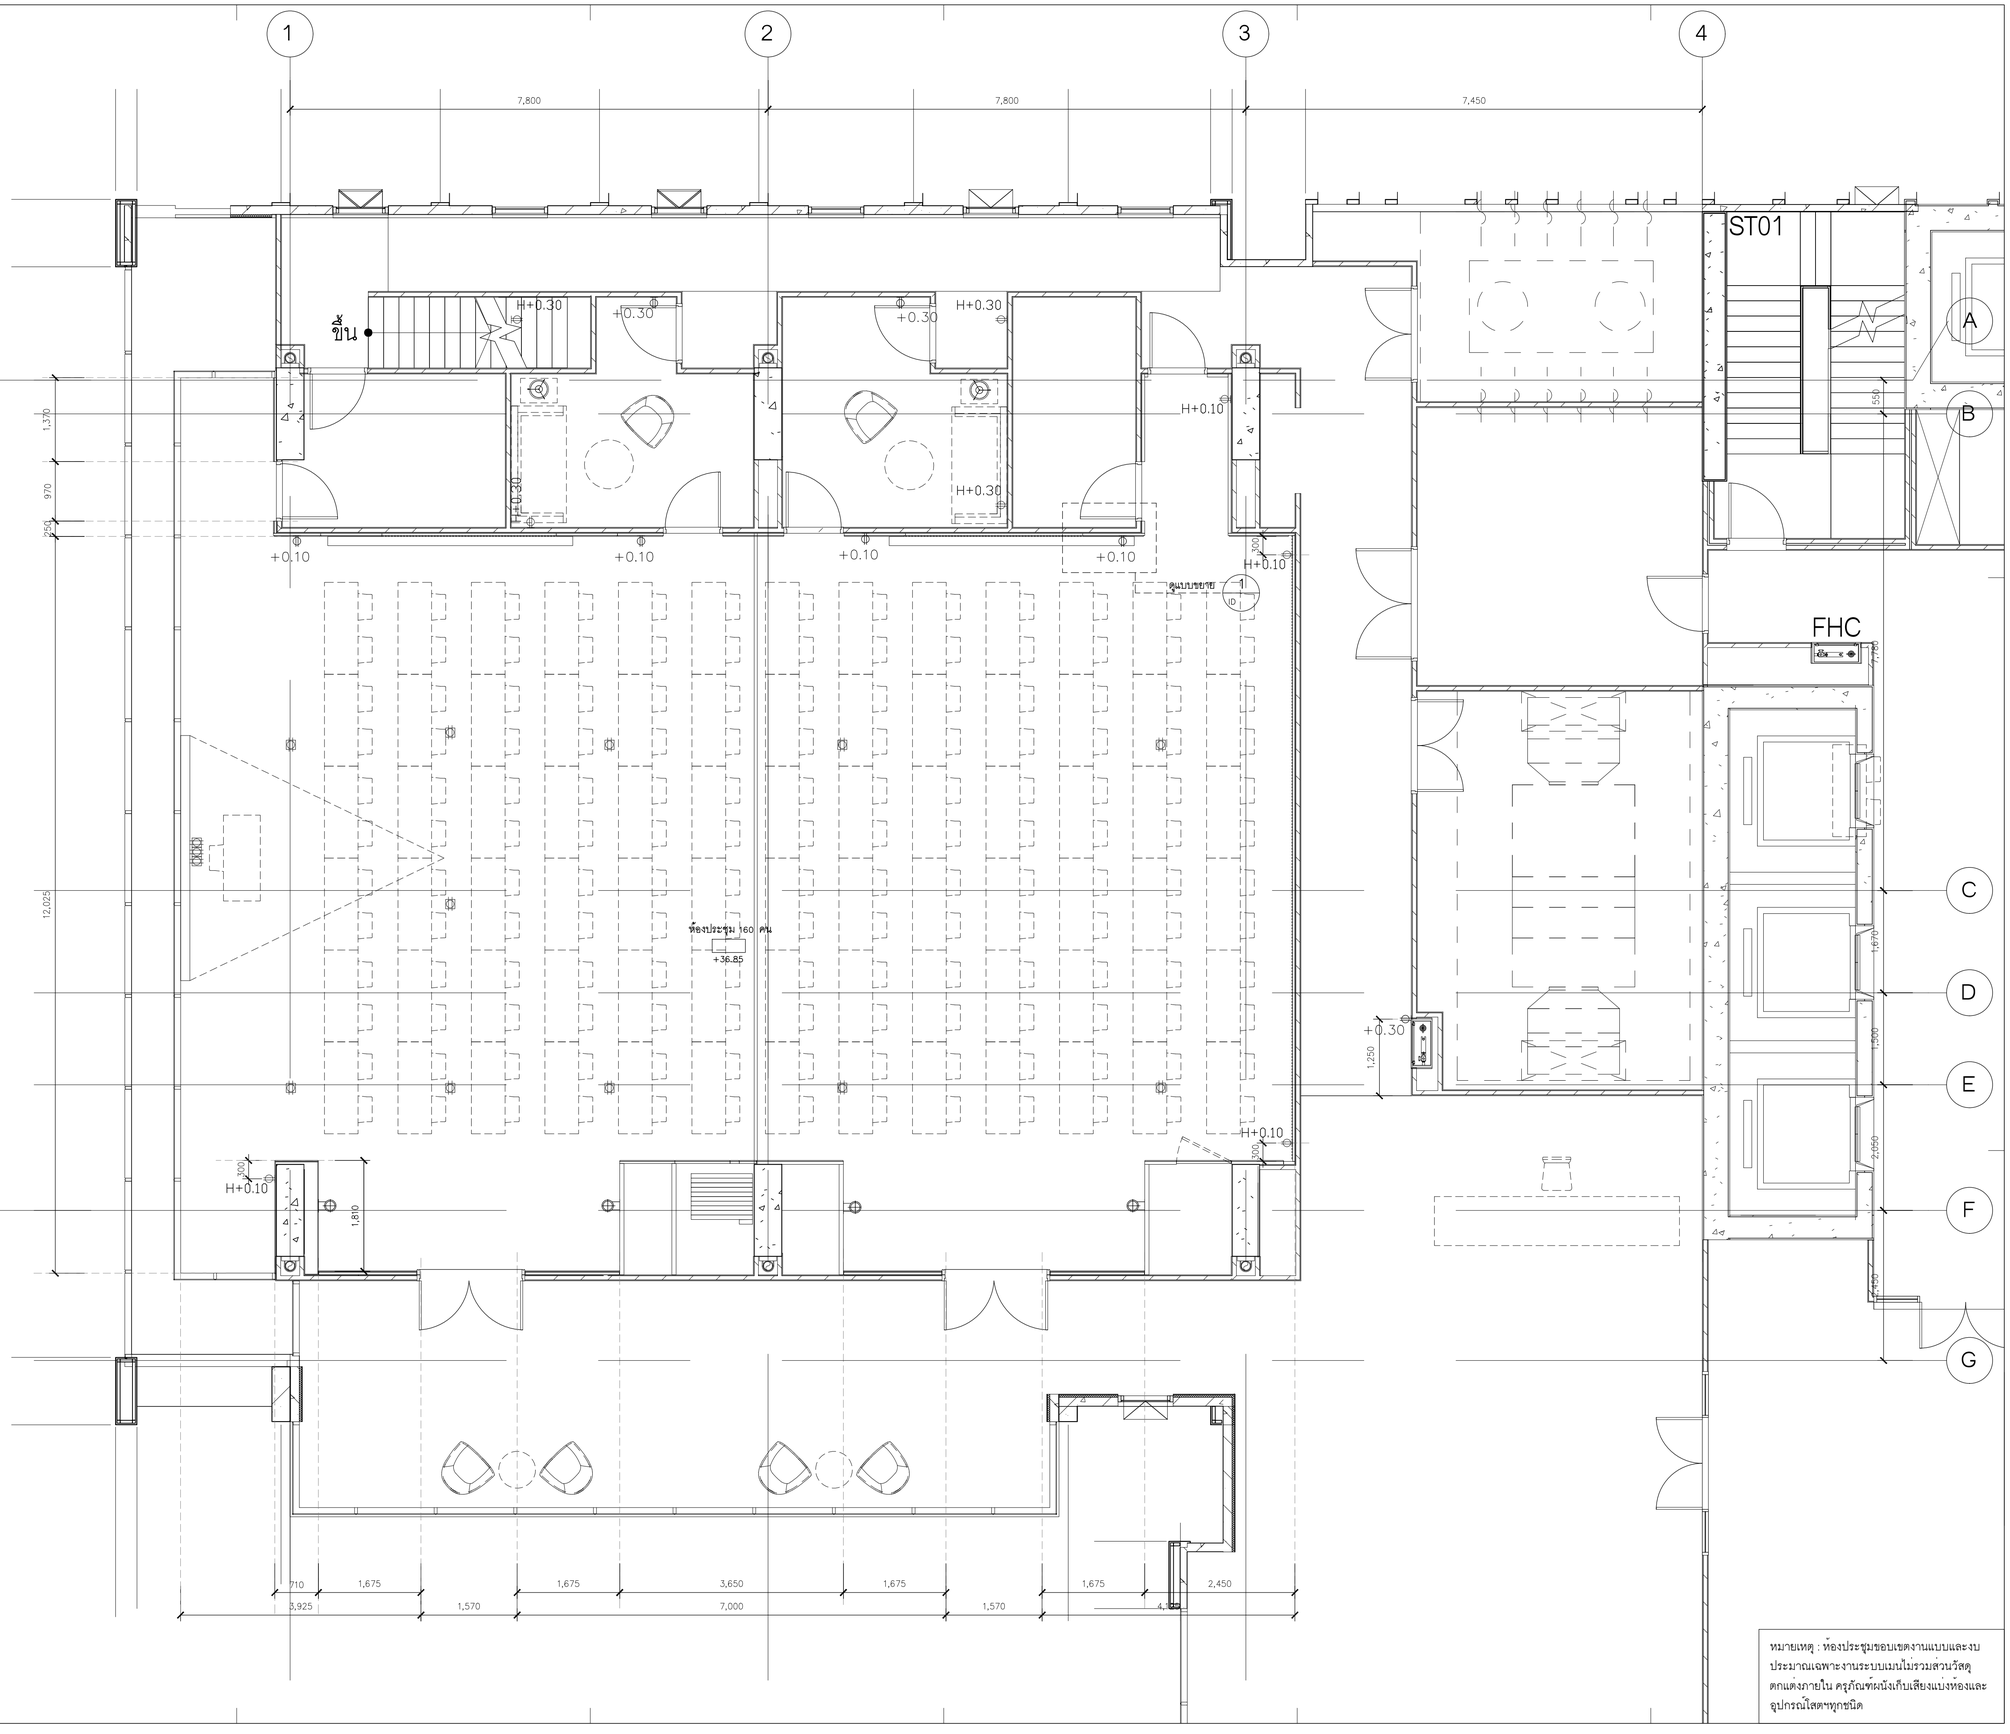


หมายเหตุ : ห้องประชุมขอบเขตงานแบบและงบประมาณเฉพาะงานระบบเบนไปรวมสวนวัสดุตกแต่งภายใน ครุภัณฑ์ผนังเก็บเสียงแบ่งห้องและอุปกรณ์ไสตฯทุกชนิด

**OWNER**

OWNER

## DESIGNER

ARCHITECTS 49 LIMITED
81 SUKHUMVIT 26
BANGKOK 10110 THAILAND
T +66 (0) 2260 4370
F +66 (0) 2259 3872
E A49@A49.CO.TH
W A49.CO.TH — A 49

ARCHITECTURAL ENGINEERING 49 LIMITED
102 8th FL. ATHAKRAVI BUILDING, SUKHUMVIT 26
BANGKOK 10110 THAILAND
T +66 (0) 2661 4030-1
F +66 (0) 2204 1848
E AE49@AE49.CO.TH
W AE49.CO.TH — AE 49

M&E ENGINEERING 49 LIMITED
102 4th FL. ATHAKRAVI BUILDING, SUKHUMVIT 26
BANGKOK 10110 THAILAND
T +66 (0) 2261 4448-9
F +66 (0) 2261 4447
E ME49@ME49.CO.TH
W ME49.CO.TH — ME 49

LANDSCAPE ARCHITECTS 49 LIMITED
116 SUKHUMVIT 26
BANGKOK 10110 THAILAND
T +66 (0) 2661 2618
F +66 (0) 2261 1422
E L49@L49.CO.TH
W L49.CO.TH — L 49

49 LIGHTING CONSULTANTS LIMITED
116 SUKHUMVIT 26
BANGKOK 10110 THAILAND
T +66 (0) 2261 0510
F +66 (0) 2261 0511
E LD49@LD49.CO.TH
W LD49.CO.TH — LD 49

G49 LIMITED
112 SUKHUMVIT 26
BANGKOK 10110 THAILAND
T +66 (0) 2259 3863-4
F +66 (0) 2261 2249
E ADMIN@G49.CO.TH
W G49.CO.TH — G 49

## ARCHITECTS — SIGNED

| | | |
|---|---|---|
| ประภากร | วหานยกุล | วสถ.404 |
| สุวัฒน์ | วสะกิญโญกุล | วสถ.472 |
| ธนุชิต | สุคนธทรัพย | สสถ.1398 |
| ณวัฒน | ภูวิภาควรรณ | สสถ.3799 |
| พิทยุ | พิทยุฤาพร | สสถ.3419 |
| สาธิต | ภูถองโรย | ภสถ.14605 |

## STRUCTURAL ENGINEER — SIGNED

| | | |
|---|---|---|
| สายัณห์ | ผลิตกรรม | สย.4233 |
| ธาร | บุรณศิริ | สย.6864 |
| ปัญชา | ลยางกูร | สย.8695 |
| ปาจรีย์ | สุภาวรรณ | ภย.65050 |

## ELECTRICAL ENGINEER — SIGNED

| | | |
|---|---|---|
| ธนา | ชาตะวราหะ | วพก.535 |
| บัณฑิต | พลับนิล | สพก.2792 |
| ชัชวาล | อัศวไพรินทร์ | ภพก.12251 |
| วัธรพงษ์ | สัมฤทธิ์เจตน์ | สพก.4833 |
| ธนนันท์ | ชอผล | ภพก.49996 |
| วิศรุต | แสงสว่าง | ภพก.52265 |
| ธนดล | เจริญฤทธ | ภพก.54043 |

## MECHANICAL ENGINEER — SIGNED

| | | | |
|---|---|---|---|
| สมชาติ | เจียมอนุสรณ์ | สก.1473 | |
| โชฎร | ยศสกุลลิศ | สก.3444 | ไว้ทรุ ยศรกุลลิศ |
| นพพร | เกินชัย | ภก.38680 | |

## SANITARY ENGINEER — SIGNED

| | | |
|---|---|---|
| ชูสวัสน์ | กิตติอัครสกุล | วส.107 |
| ณัชนันท | วุฒิการโกศล | ภส.6915 |

## LANDSCAPE ARCHITECT — SIGNED

| | | |
|---|---|---|
| บริศาพนธ์ | บัณฑิตยานนท์ | ว-ภส 21 |
| สุทธิดา | ธรณธรรม | ภ-ภส.193 |

## INTERIOR ARCHITECT

| | | |
|---|---|---|
| ณัฐพงศ์ | กิตินาษ์ | ส-สน 250 |
| อธิมา | รัตนพรสมบ่อง | ส-สน 230 |

## GENERAL NOTE

1. THIS DRAWING IS THE PROPERTY OF ARCHITECTS 49 LIMITED OR ONE OF ITS AFFILIATES. IT IS ISSUED SUBJECT TO RETURN UPON DEMAND AND IS NOT TO BE USED EXCEPT INCONNECTION WITH THE PROJECT FOR WHICH IT IS INTENDED.
2. DO NOT SCALE THIS DRAWING. USE FIGURED DIMENSIONS ONLY. ไม่ใช้ค่าตัวเลขที่กำหนดไว้เท่านั้น ห้ามวัดจากแบบ

## PROJECT NAME

## DRAWING TITLE

ผังเฟอร์นิเจอร์ห้องประชุม ชั้นที่ 13

## ISSUE/REVISION

| | | | |
|---|---|---|---|
| 1. | งวดที่ 6 แบบรูปรายการสำหรับการก่อสร้าง | A49 | 24.08.66 |

## CHECK BY


ARCHITECT SIGNED
PM
PD
PA
JC

## DRAWING NO.

ID1.202

DRAWN BY Author
ISSUE DATE
SCALE: 1 : 50
REF. FILE
PRINTED DATE

COPYRIGHT © 2023 BY ARCHITECTS 49 LIMITED

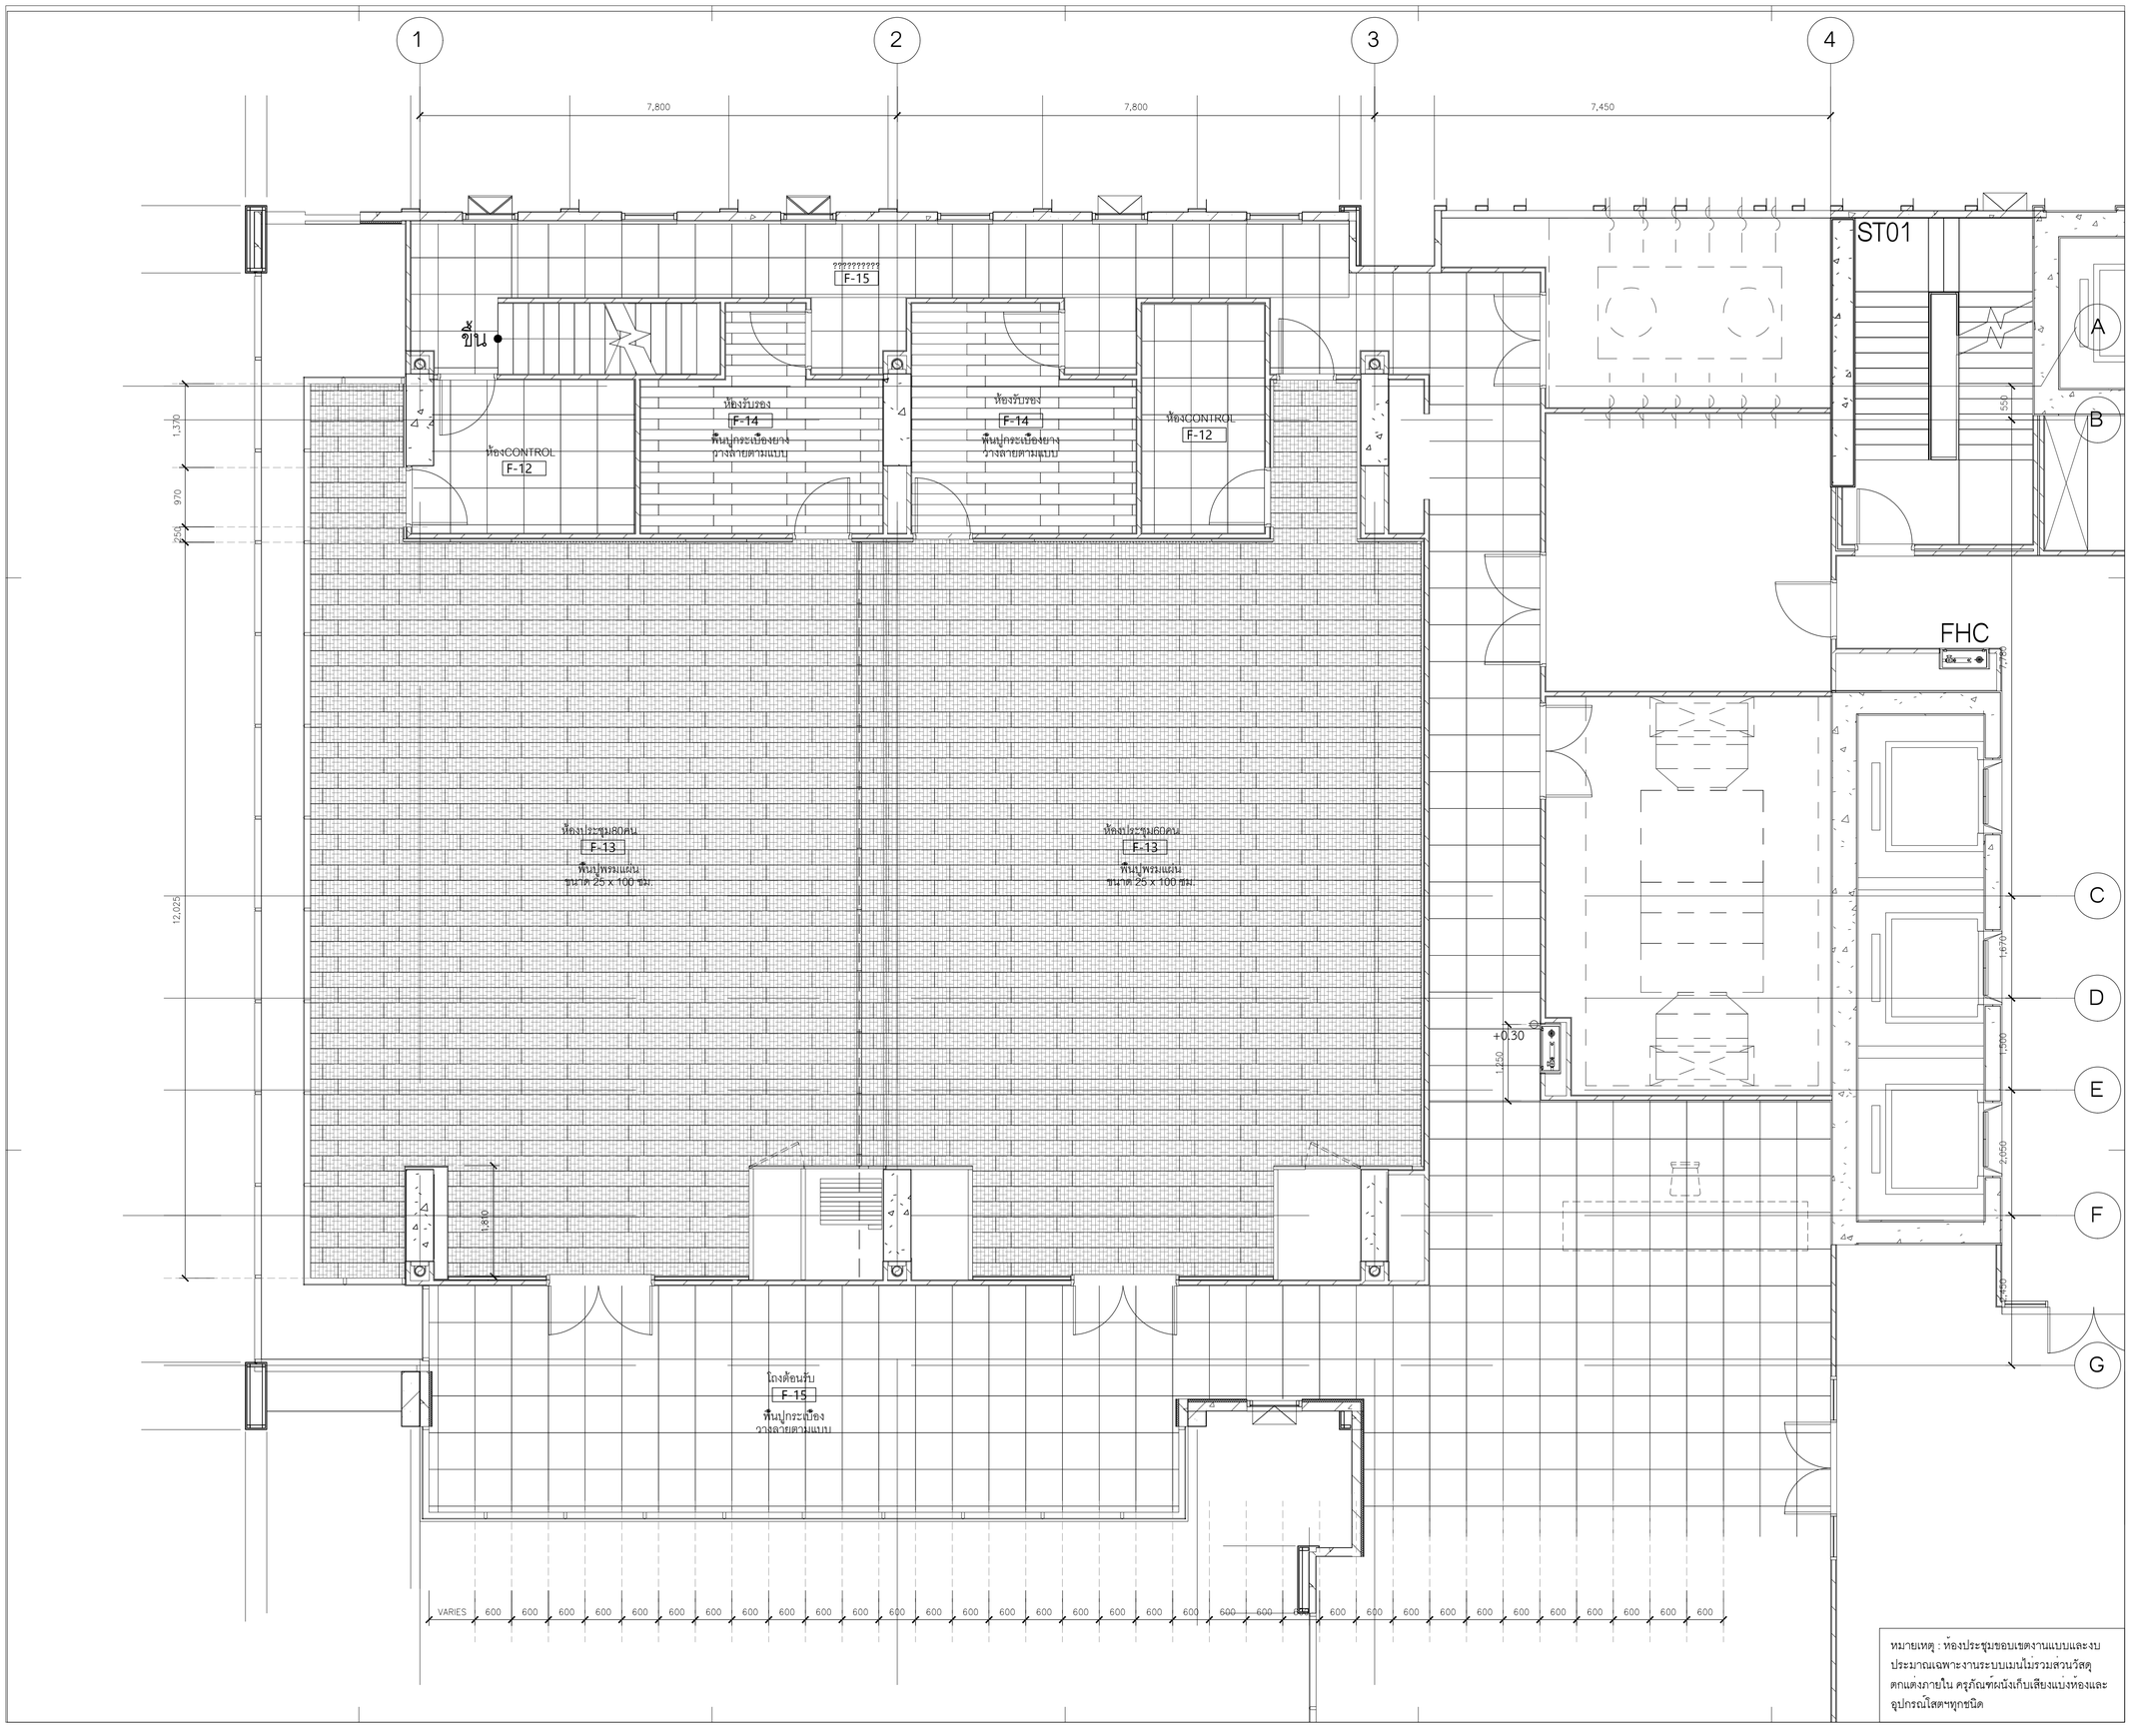


หมายเหตุ : ห้องประชุมขอบเขตงานแบบและงบประมาณเฉพาะงานระบบเมนไม่รวมส่วนวัสดุตกแต่งภายใน ครุภัณฑ์ผนังเก็บเสียงแบ่งห้องและอุปกรณ์ไสตฯทุกชนิด

**OWNER**

OWNER

## DESIGNER


ARCHITECTS 49 LIMITED
81 SUKHUMVIT 26
BANGKOK 10110 THAILAND
T + 66 (0) 2260 4370
F + 66 (0) 2259 3872
E A49@A49.CO.TH
W A49.CO.TH

ARCHITECTURAL ENGINEERING 49 LIMITED
102 8th FL. ATHAKRAVI BUILDING, SUKHUMVIT 26
BANGKOK 10110 THAILAND
T +66 (0) 2661 4030-1
F +66 (0) 2204 1848
E AE49@AE49.CO.TH
W AE49.CO.TH

M&E ENGINEERING 49 LIMITED
102 4th FL. ATHAKRAVI BUILDING, SUKHUMVIT 26
BANGKOK 10110 THAILAND
T +66 (0) 2261 4448-9
F +66 (0) 2261 4447
E ME49@ME49.CO.TH
W ME49.CO.TH

LANDSCAPE ARCHITECTS 49 LIMITED
116 SUKHUMVIT 26
BANGKOK 10110 THAILAND
T +66 (0) 2661 2618
F +66 (0) 2261 1422
E L49@L49.CO.TH
W L49.CO.TH

49 LIGHTING CONSULTANTS LIMITED
116 SUKHUMVIT 26
BANGKOK 10110 THAILAND
T +66 (0) 2261 0510
F +66 (0) 2261 0511
E LD49@LD49.CO.TH
W LD49.CO.TH

G49 LIMITED
112 SUKHUMVIT 26
BANGKOK 10110 THAILAND
T +66 (0) 2259 3861-4
F +66 (0) 2261 2249
E ADMIN@G49.CO.TH
W G49.CO.TH


## ARCHITECTS

SIGNED

| | | |
|---|---|---|
| ประกากร | วทานยกุล | วสถ.404 |
| สุวัฒน์ | วสะภัญโญกุล | วสถ.472 |
| ยุทธิต | สุคนธพริพัฒ | สสถ.1398 |
| ณวัฒน์ | ภูวิภาควรรธน | สสถ.3799 |
| พิษณุ | พิษณุอาทร | สสถ.3419 |
| สาธิต | ภูกองโชย | ภสถ.14605 |

## STRUCTURAL ENGINEER

SIGNED

| | | |
|---|---|---|
| สายัณห์ | ผลิตกรรม | สย.4233 |
| ธาร | บุรณศิริ | สย.6864 |
| บัญชา | ลยางกูร | สย.8695 |
| ปาจริย | สุภาวรรณ | ภย.65050 |

## ELECTRICAL ENGINEER

SIGNED

| | | |
|---|---|---|
| ธนา | ชาตะวราหะ | วพก.535 |
| บัณฑิต | พลับนิล | สพก.2792 |
| ชีชาล | อัศวโพริ้นทร์ | ภพก.12251 |
| วิธรพงษ์ | สัมฤทธิ์เจตน์ | สพก.4833 |
| ธนนันท์ | ชอแล | ภพก.49996 |
| วิศรุต | แสงสว่าง | ภพก.52265 |
| ธนดล | เจริญยุทธ | ภพก.54043 |

## MECHANICAL ENGINEER

SIGNED

| | | |
|---|---|---|
| สมชาติ | เจียมอนุสรณ์ | สก.1473 |
| ไวฑูร | ยศสกุลเลิศ | สก.3444 |
| นพพร | เกินชัย | ภก.38680 |

## SANITARY ENGINEER

SIGNED

| | | |
|---|---|---|
| จุลวัฒน์ | ลิตติอัศรสกุล | วส.107 |
| ณัชนันท์ | วุฒิการโกศล | ภส.6915 |

## LANDSCAPE ARCHITECT

SIGNED

| | | |
|---|---|---|
| ปริตาพนธ์ | บัณฑิตยานนท์ | ว-ภส 21 |
| สุทธิดา | ธรณธรรม | ภ-ภส.193 |

## INTERIOR ARCHITECT

| | | |
|---|---|---|
| ณัฐพงศ์ | ลิตัพงษ | ส-สน 250 |
| อธิมา | รัตนพรสมบัง | ส-สน 230 |

## GENERAL NOTE

1. THIS DRAWING IS THE PROPERTY OF ARCHITECTS 49 LIMITED OR ONE OF ITS AFFILIATES. IT IS ISSUED SUBJECT TO RETURN UPON DEMAND AND IS NOT TO BE USED EXCEPT INCONNECTION WITH THE PROJECT FOR WHICH IT IS INTENDED.
2. DO NOT SCALE THIS DRAWING. USE FIGURED DIMENSIONS ONLY.

ไฟไรคาตัวเลขที่กำหนดไว้เท่านั้น ห้ามวัดจากแบบ

**PROJECT NAME**

**DRAWING TITLE**

ผังพื้นห้องประชุม ชั้นที่ 13

**ISSUE/REVISION**

| | | | |
|---|---|---|---|
| 1. | งวดที่ 6 แบบรูปรายการสำหรับการก่อสร้าง | A49 | 24.08.66 |

**CHECK BY**

ARCHITECT SIGNED
PM
PD
PA
JC


**DRAWING NO.**

ID1.203

DRAWN BY Author
ISSUE DATE
PRINTED DATE

SCALE: 1 : 50
REF. FILE

COPYRIGHT © 2023 BY ARCHITECTS 49 LIMITED

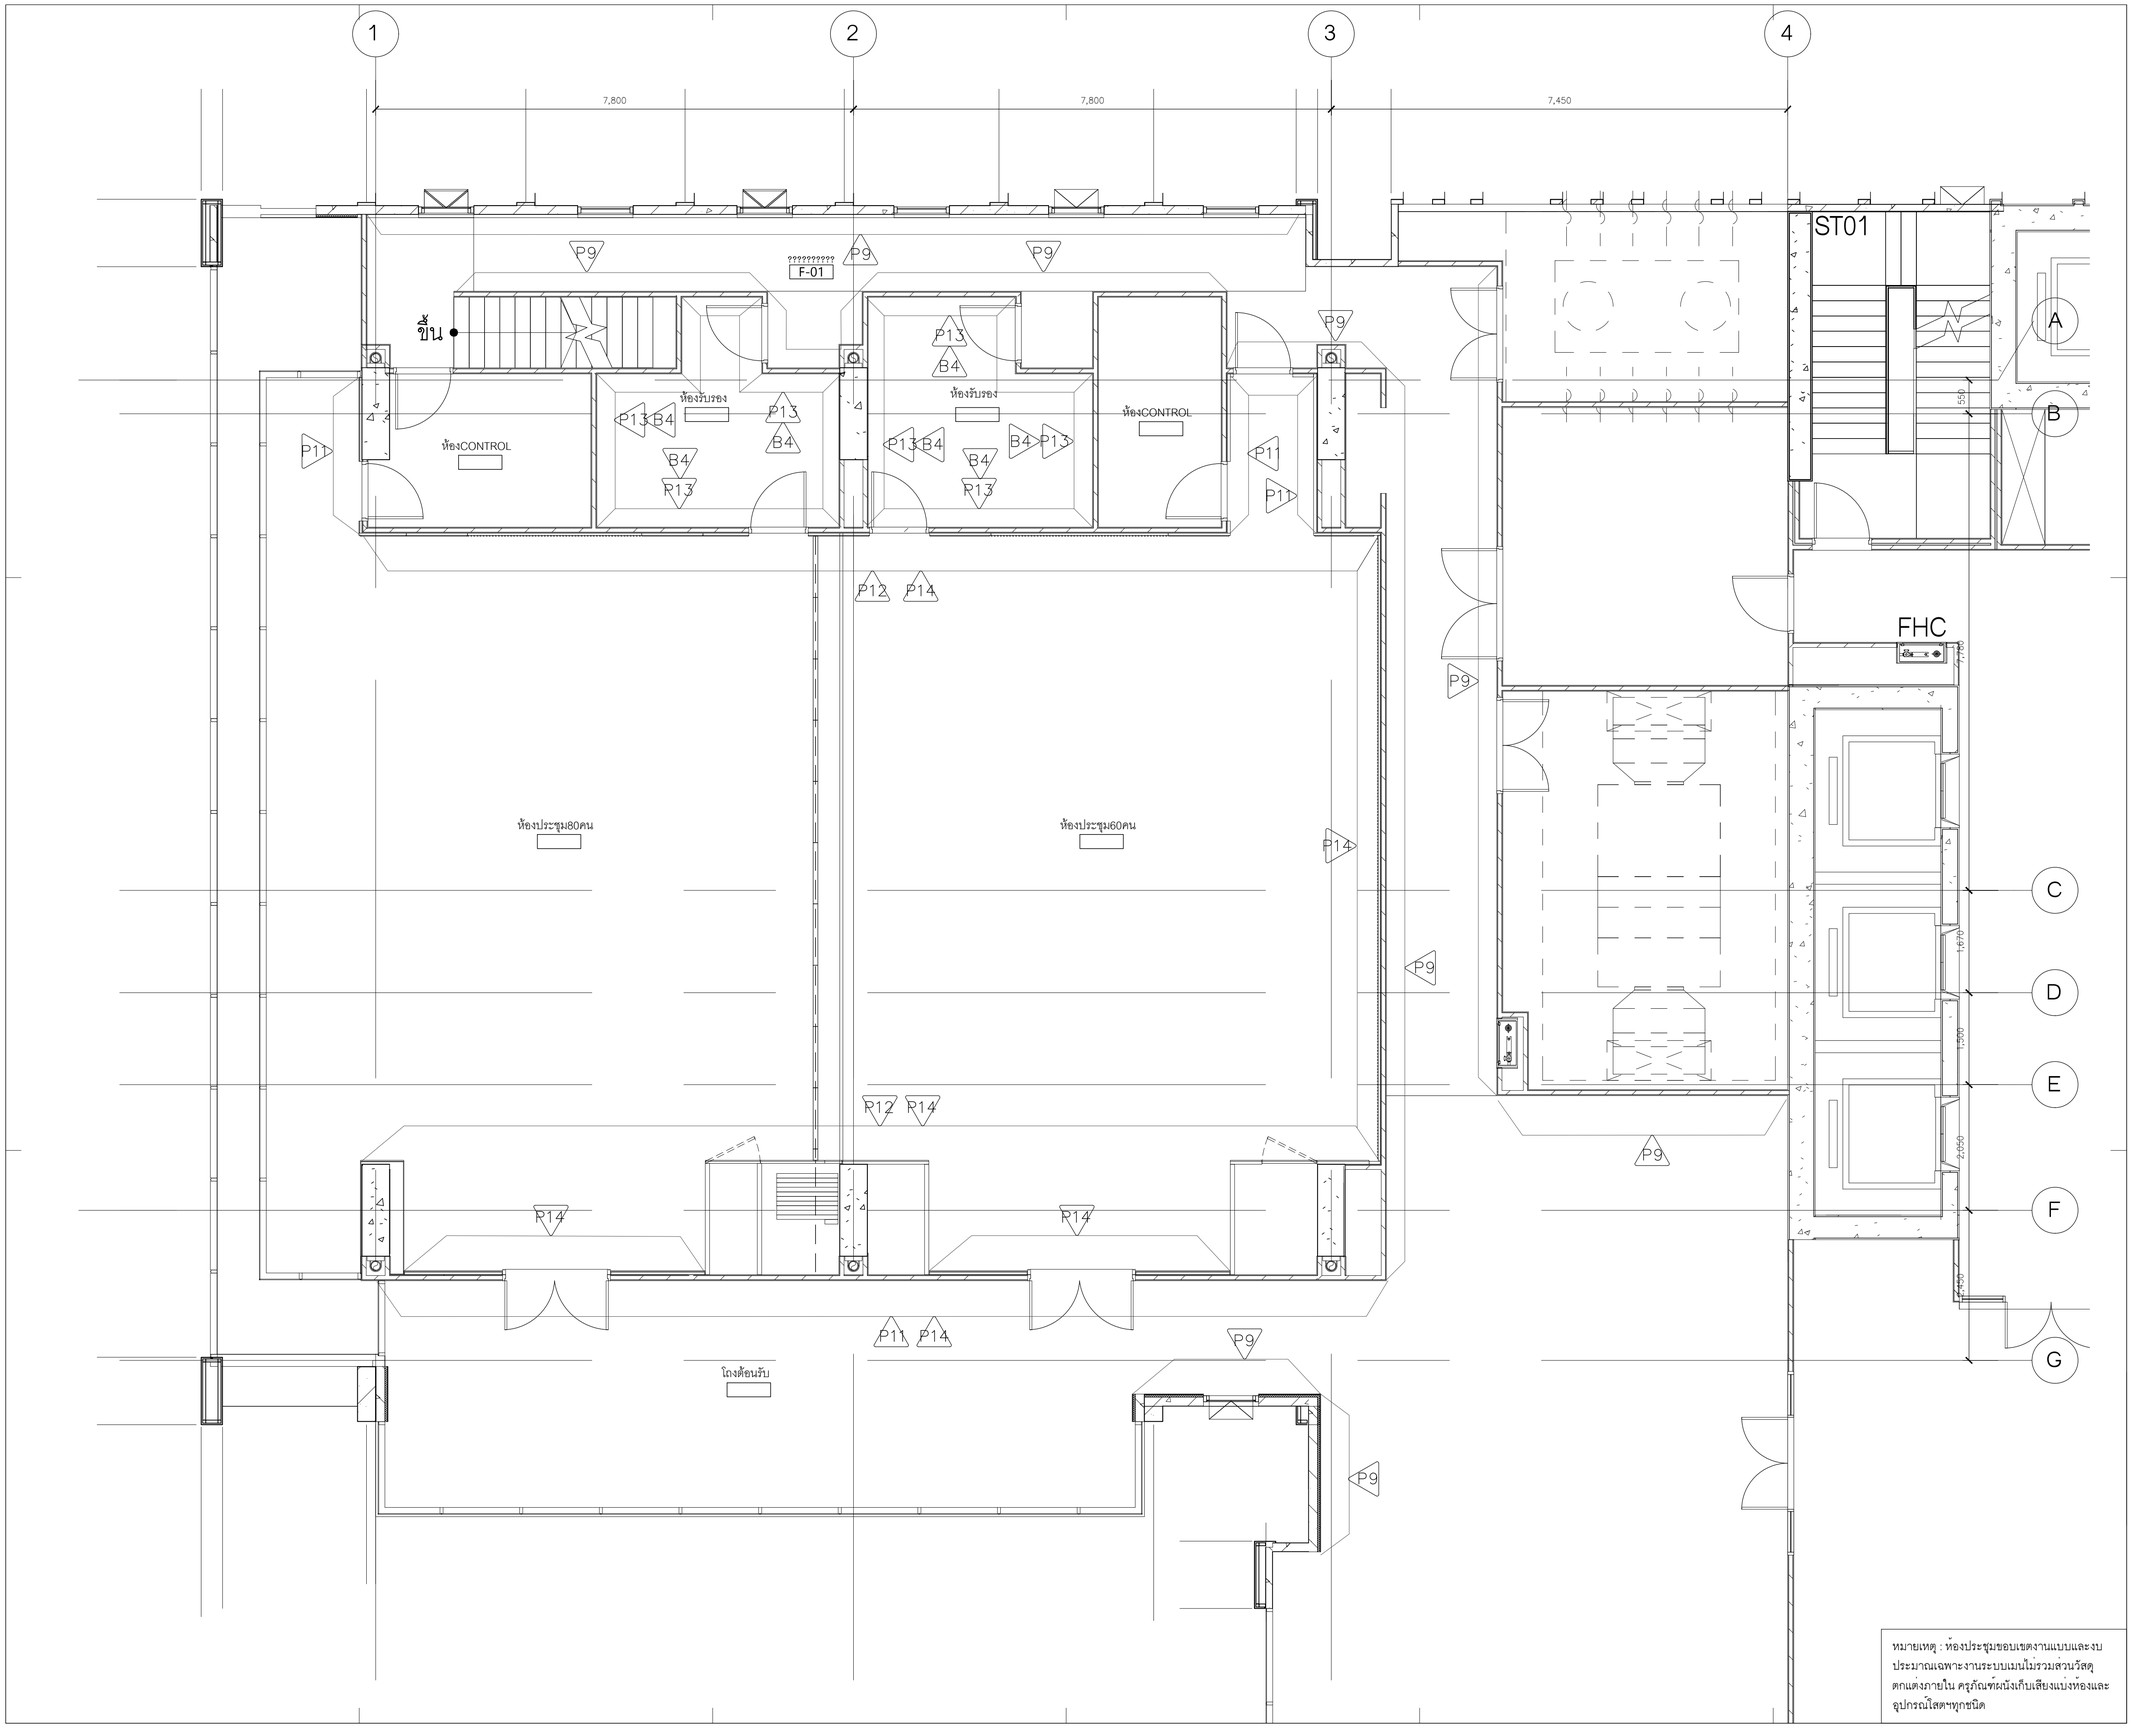


หมายเหตุ : ห้องประชุมขอบเขตงานแบบและงบประมาณเฉพาะงานระบบเมนไม่รวมสวนวัสดุตกแต่งภายใน ครุภัณฑ์ผนังเก็บเสียงแบ่งห้องและอุปกรณ์โสตฯทุกชนิด

**OWNER**

**OWNER**

**DESIGNER**


ARCHITECTS 49 LIMITED
81 SUKHUMVIT 26
BANGKOK 10110 THAILAND
T +66 (0) 2260 4370
F +66 (0) 2259 3872
E A49@A49.CO.TH
W A49.CO.TH

ARCHITECTURAL ENGINEERING 49 LIMITED
102 8th FL. ATHAKRAVI BUILDING, SUKHUMVIT 26
BANGKOK 10110 THAILAND
T +66 (0) 2661 4030-1
F +66 (0) 2204 1848
E AE49@AE49.CO.TH
W AE49.CO.TH

M&E ENGINEERING 49 LIMITED
102 4th FL. ATHAKRAVI BUILDING, SUKHUMVIT 26
BANGKOK 10110 THAILAND
T +66 (0) 2261 4448-9
F +66 (0) 2261 4447
E ME49@ME49.CO.TH
W ME49.CO.TH

LANDSCAPE ARCHITECTS 49 LIMITED
116 SUKHUMVIT 26
BANGKOK 10110 THAILAND
T +66 (0) 2661 2618
F +66 (0) 2261 1422
E L49@L49.CO.TH
W L49.CO.TH

49 LIGHTING CONSULTANTS LIMITED
116 SUKHUMVIT 26
BANGKOK 10110 THAILAND
T +66 (0) 2261 0510
F +66 (0) 2261 0511
E LD49@LD49.CO.TH
W LD49.CO.TH

G49 LIMITED
112 SUKHUMVIT 26
BANGKOK 10110 THAILAND
T +66 (0) 2259 3863-4
F +66 (0) 2261 2249
E ADMIN@G49.CO.TH
W G49.CO.TH


**ARCHITECTS** SIGNED

| | | |
|---|---|---|
| ประภากร | วทานยกุล | วสถ.404 |
| สุวัฒน์ | วสะภัญโญกุล | วสถ.472 |
| ยุทธิต | สุคนธทวิทย์ | สสถ.1398 |
| ณวัฒน์ | ภูริภาควรรธน | สสถ.3799 |
| พิษณุ | พิษณุอาทร | สสถ.3419 |
| สาธิต | ภูกองโชย | ภสถ.14605 |

**STRUCTURAL ENGINEER** SIGNED

| | | |
|---|---|---|
| สายัณห์ | ผลิตกรรม | สย.4233 |
| ธาร | บุรณศิริ | สย.6864 |
| บัญชา | ลยางกูร | สย.8695 |
| ปาจริย์ | สุภาวรรณ | ภย.65050 |

**ELECTRICAL ENGINEER** SIGNED

| | | |
|---|---|---|
| ธนา | ชาตะวราหะ | วพก.535 |
| บัณฑิต | พลับนิล | สพก.2792 |
| ชัชวาล | อัศวโพริน์ทร์ | ภพก.12251 |
| วิรวพงษ์ | สัมฤทธิ์เจตน์ | สพก.4833 |
| ธนนันท์ | ขอผล | ภพก.49996 |
| วีศรุต | แสงสว่าง | ภพก.52265 |
| ธนดล | เจริญยุทธ | ภพก.54043 |

**MECHANICAL ENGINEER** SIGNED

| | | |
|---|---|---|
| สมชาติ | เจียมอนุสรณ์ | สก.1473 |
| ไวฑูร | ยศสกุลเลิศ | สก.3444 |
| นพพร | เกินชัย | ภก.38680 |

**SANITARY ENGINEER** SIGNED

| | | |
|---|---|---|
| จุลวัฒน์ | กิตติอัศรสกุล | วส.107 |
| ณัชนันท์ | วุฒิการโกศล | ภส.6915 |

**LANDSCAPE ARCHITECT** SIGNED

| | | |
|---|---|---|
| บริตาพนธ์ | บัณฑิตยานนท์ | ว-ภส 21 |
| สุทธิดา | ธรณธรรม | ภ-ภส.193 |

**INTERIOR ARCHITECT**

| | | |
|---|---|---|
| ณัฐพงศ์ | ภิติพงษ | ส-สน 250 |
| อชิมา | รัตนพรสมบูรณ์ | ส-สน 230 |

**GENERAL NOTE**

1. THIS DRAWING IS THE PROPERTY OF ARCHITECTS 49 LIMITED OR ONE OF ITS AFFILIATES. IT IS ISSUED SUBJECT TO RETURN UPON DEMAND AND IS NOT TO BE USED EXCEPT INCONNECTION WITH THE PROJECT FOR WHICH IT IS INTENDED.
2. DO NOT SCALE THIS DRAWING. USE FIGURED DIMENSIONS ONLY.

ไม่ใช้ตาตัวเลขที่กำหนดไว้เท่านั้น ห้ามวัดจากแบบ

**PROJECT NAME**

**DRAWING TITLE**

ผังผนังห้องประชุม ชั้นที่ 13

**ISSUE/REVISION**

| NO | DESCRIPTION | BY | DATE |
|---|---|---|---|
| 1. | งวดที่ 6 แบบรูปรายการสำหรับการก่อสร้าง | A49 | 24.08.66 |

**CHECK BY**


| ARCHITECT | SIGNED |
|---|---|
| PM | |
| PD | |
| PA | |
| JC | |

**DRAWING NO.**

ID1.204

DRAWN BY Author
ISSUE DATE
PRINTED DATE
SCALE: 1 : 50
REF. FILE

COPYRIGHT © 2023 BY ARCHITECTS 49 LIMITED

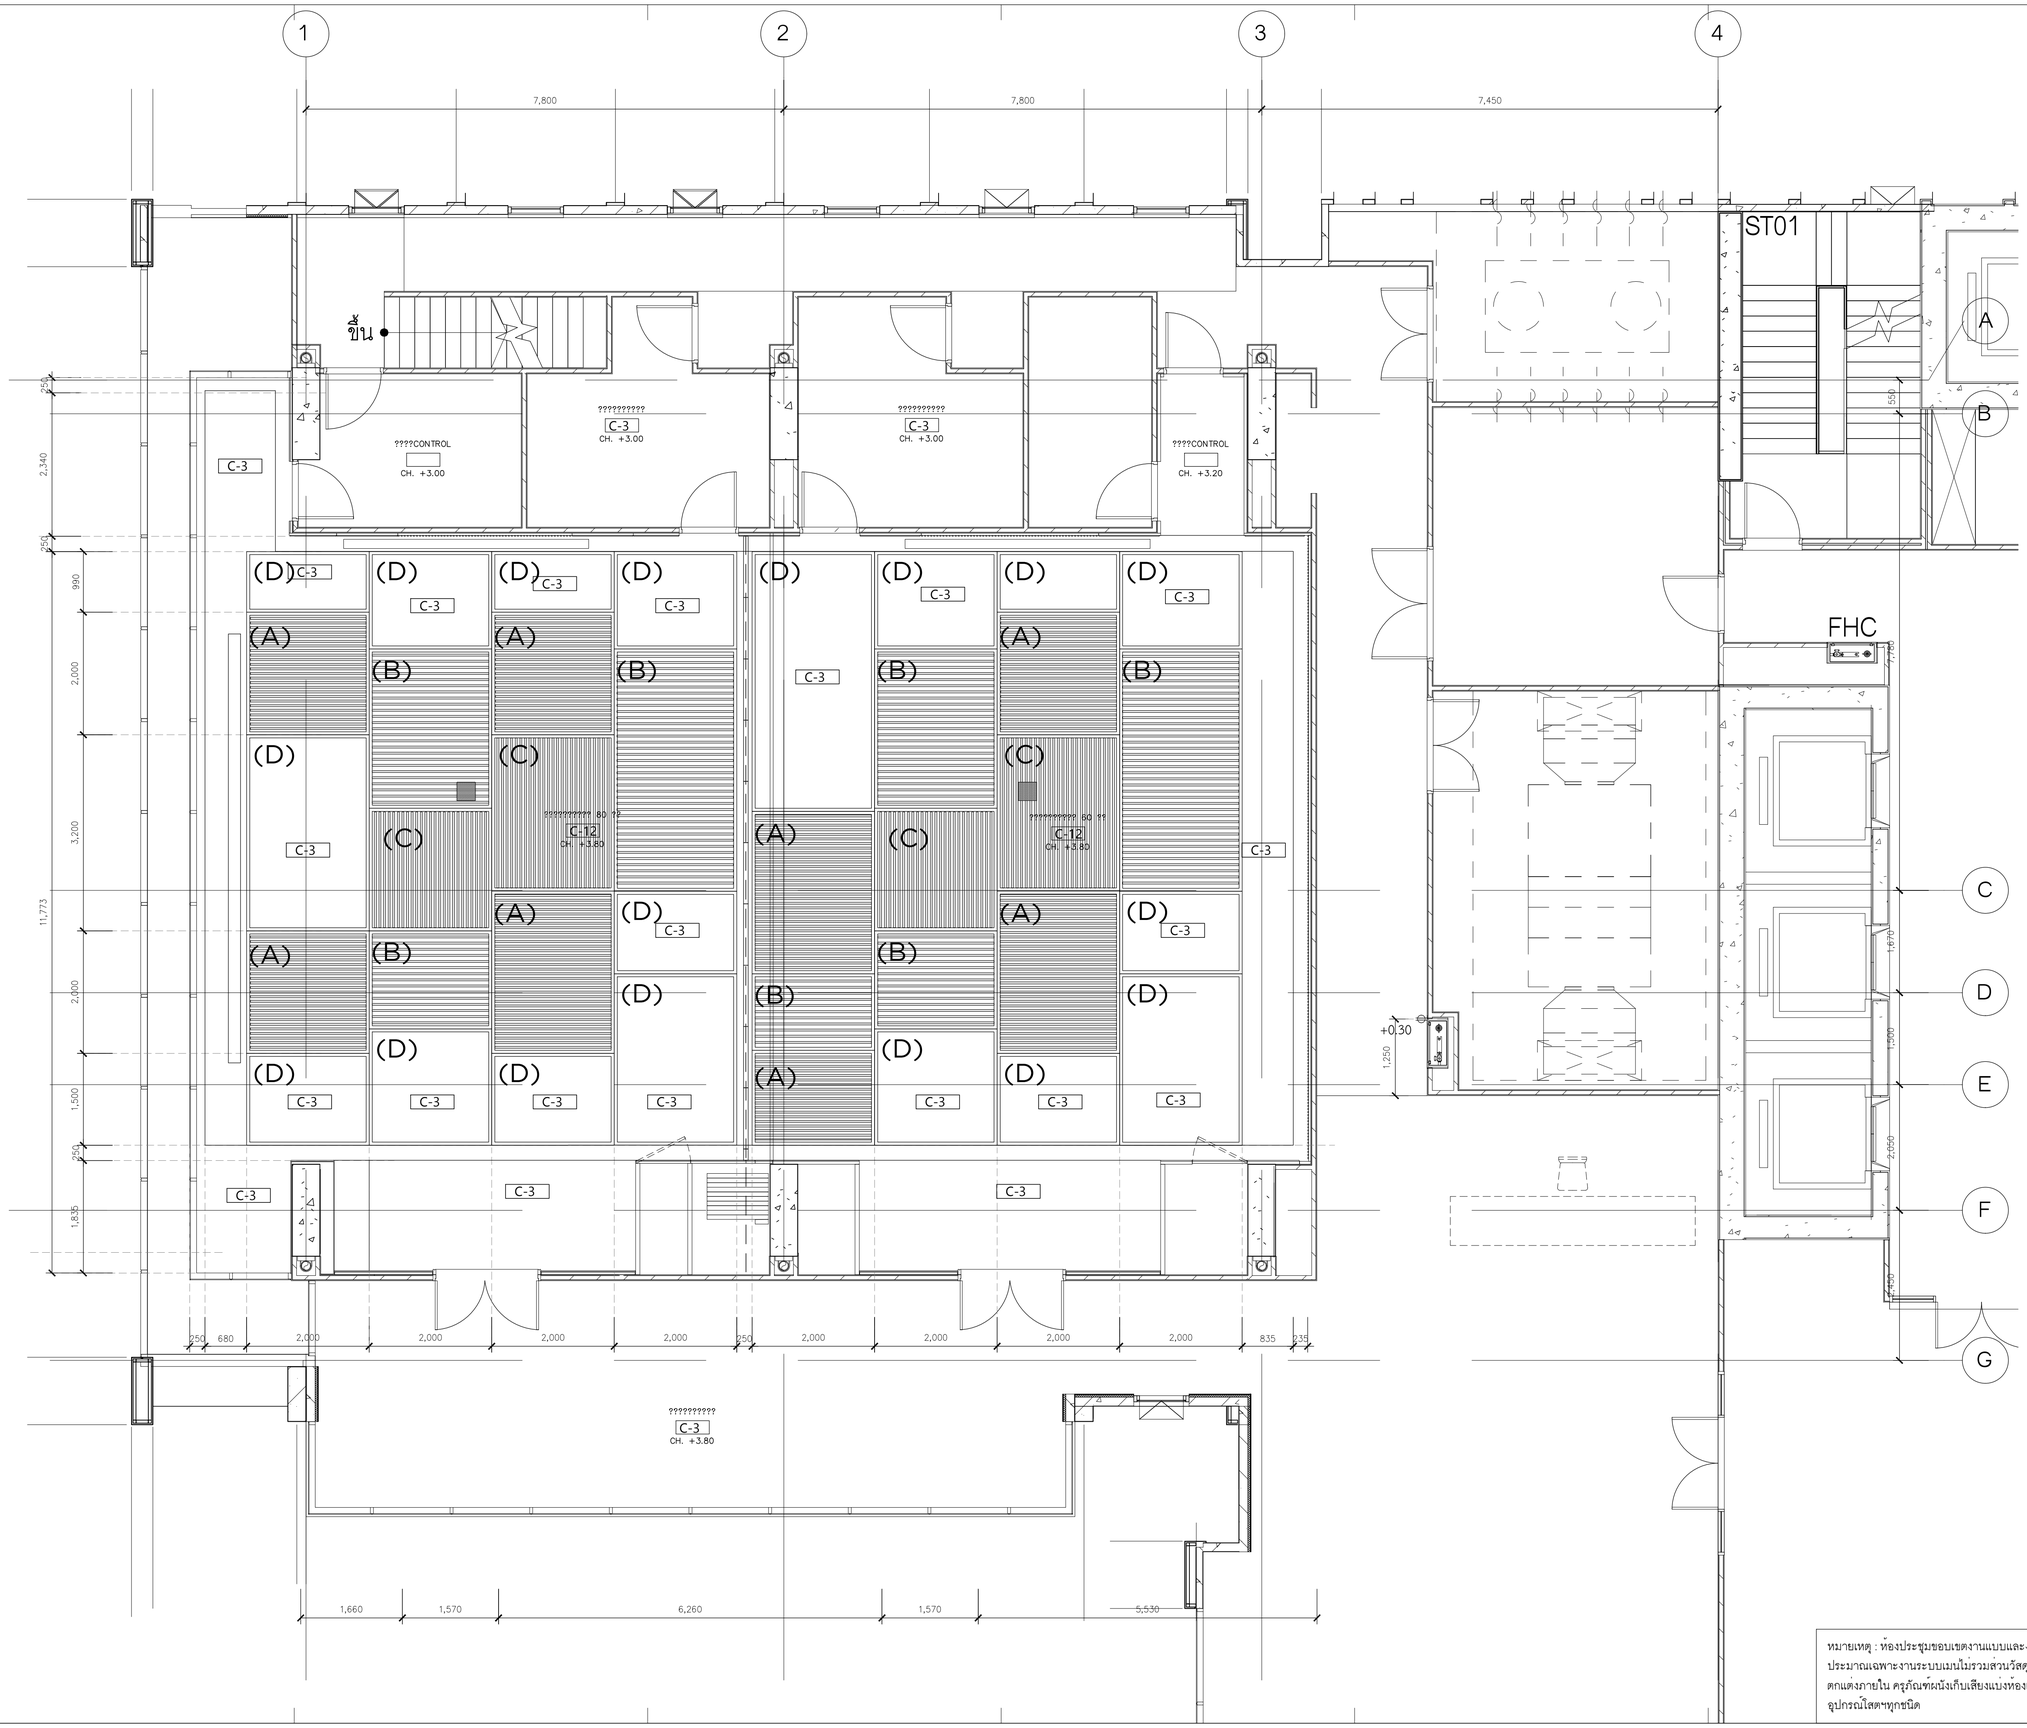


หมายเหตุ : ห้องประชุมขอบเขตงานแบบและงบประมาณเฉพาะงานระบบเมนไม่รวมสวนวัสดุตกแต่งภายใน ครุภัณฑ์ผนังเก็บเสียงแบ่งห้องและอุปกรณ์ไสตฯทุกชนิด

**OWNER**

**OWNER**

## DESIGNER


ARCHITECTS 49 LIMITED
81 SUKHUMVIT 26
BANGKOK 10110 THAILAND
T +66 (0) 2260 4370
F +66 (0) 2259 3872
E A49@A49.CO.TH
W A49.CO.TH

ARCHITECTURAL ENGINEERING 49 LIMITED
102 8th FL. ATHAKRAVI BUILDING, SUKHUMVIT 26
BANGKOK 10110 THAILAND
T +66 (0) 2661 4030-1
F +66 (0) 2204 1848
E AE49@AE49.CO.TH
W AE49.CO.TH

M&E ENGINEERING 49 LIMITED
102 4th FL. ATHAKRAVI BUILDING, SUKHUMVIT 26
BANGKOK 10110 THAILAND
T +66 (0) 2261 4448-9
F +66 (0) 2261 4447
E ME49@ME49.CO.TH
W ME49.CO.TH

LANDSCAPE ARCHITECTS 49 LIMITED
116 SUKHUMVIT 26
BANGKOK 10110 THAILAND
T +66 (0) 2661 2618
F +66 (0) 2261 1422
E L49@L49.CO.TH
W L49.CO.TH

49 LIGHTING CONSULTANTS LIMITED
116 SUKHUMVIT 26
BANGKOK 10110 THAILAND
T +66 (0) 2261 0510
F +66 (0) 2261 0511
E LD49@LD49.CO.TH
W LD49.CO.TH

G49 LIMITED
112 SUKHUMVIT 26
BANGKOK 10110 THAILAND
T +66 (0) 2259 3861-4
F +66 (0) 2261 2249
E ADMIN@G49.CO.TH
W G49.CO.TH


## ARCHITECTS

SIGNED

| | | |
|---|---|---|
| ประกากร | วหานยกุล | วสก.404 |
| สุวัฒน์ | วสะภัญโญกุล | วสก.472 |
| ยุทธิต | สุคนธพริพย | สสก.1398 |
| ณวัฒน์ | ภูวิภาควรรธน | สสก.3799 |
| พิษณุ | พิษณุอาทร | สสก.3419 |
| สาธิต | ภูกองโชย | ภสก.14605 |

## STRUCTURAL ENGINEER

SIGNED

| | | |
|---|---|---|
| สายัณห์ | ผลิตกรรม | สย.4233 |
| ธาร | บุรณศิริ | สย.6864 |
| บัญชา | ลยางกูร | สย.8695 |
| ปาจริย์ | สุภาวรรณ | ภย.65050 |

## ELECTRICAL ENGINEER

SIGNED

| | | |
|---|---|---|
| ธนา | ชาตะวราหะ | วฟก.535 |
| บัณฑิต | พลับนิล | สฟก.2792 |
| ชีชาล | อัศวโพริ้นทร์ | ภฟก.12251 |
| วิรัชพงษ์ | สัมฤทธิ์เจตน์ | สฟก.4833 |
| ธนนินท์ | ขยแล | ภฟก.49996 |
| วีศรุต | แสงสวาง | ภฟก.52265 |
| ธนดล | เจริญฤทธ | ภฟก.54043 |

## MECHANICAL ENGINEER

SIGNED

| | | | |
|---|---|---|---|
| สมชาติ | เจียมอนุสรณ์ | สก.1473 | |
| ไวฑูร | ยศสกลเลิศ | สก.3444 | ไวฑูร ยศรักฤษฎ์ |
| นพพร | เกินธีย | ภก.38680 | |

## SANITARY ENGINEER

SIGNED

| | | |
|---|---|---|
| จุลวัฒน์ | กิตติอัศรสกุล | วส.107 |
| ณัชนันท์ | วุฒิการโกศล | ภส.6915 |

## LANDSCAPE ARCHITECT

SIGNED

| | | |
|---|---|---|
| บริศาพนธ์ | บัณฑิตยานนท์ | ว-ภส 21 |
| สุพริตา | ธรณธรรม | ภ-ภส.193 |

## INTERIOR ARCHITECT

SIGNED

| | | |
|---|---|---|
| ณัฐพงศ์ | กิติพงษ์ | ส-สน 250 |
| อริมา | รัตนพรสมบ่วง | ส-สน 230 |

## GENERAL NOTE

1. THIS DRAWING IS THE PROPERTY OF ARCHITECTS 49 LIMITED OR ONE OF ITS AFFILIATES. IT IS ISSUED SUBJECT TO RETURN UPON DEMAND AND IS NOT TO BE USED EXCEPT INCONNECTION WITH THE PROJECT FOR WHICH IT IS INTENDED.
2. DO NOT SCALE THIS DRAWING. USE FIGURED DIMENSIONS ONLY.
ให้ใช้ค่าตัวเลขที่กำหนดไว้เท่านั้น ห้ามวัดจากแบบ

## PROJECT NAME

## DRAWING TITLE

ผังฝ้าเพดานห้องประชุม ชั้นที่ 13

## ISSUE/REVISION

| | | | |
|---|---|---|---|
| 1. | งวดที่ 6 แบบรูปรายการสำหรับการก่อสร้าง | A49 | 24.08.66 |

## CHECK BY


| | |
|---|---|
| ARCHITECT | SIGNED |
| PM | |
| PD | |
| PA | |
| JC | |

## DRAWING NO.

ID1.205

DRAWN BY Author
ISSUE DATE
PRINTED DATE
SCALE: 1 : 50
REF. FILE

COPYRIGHT © 2023 BY ARCHITECTS 49 LIMITED

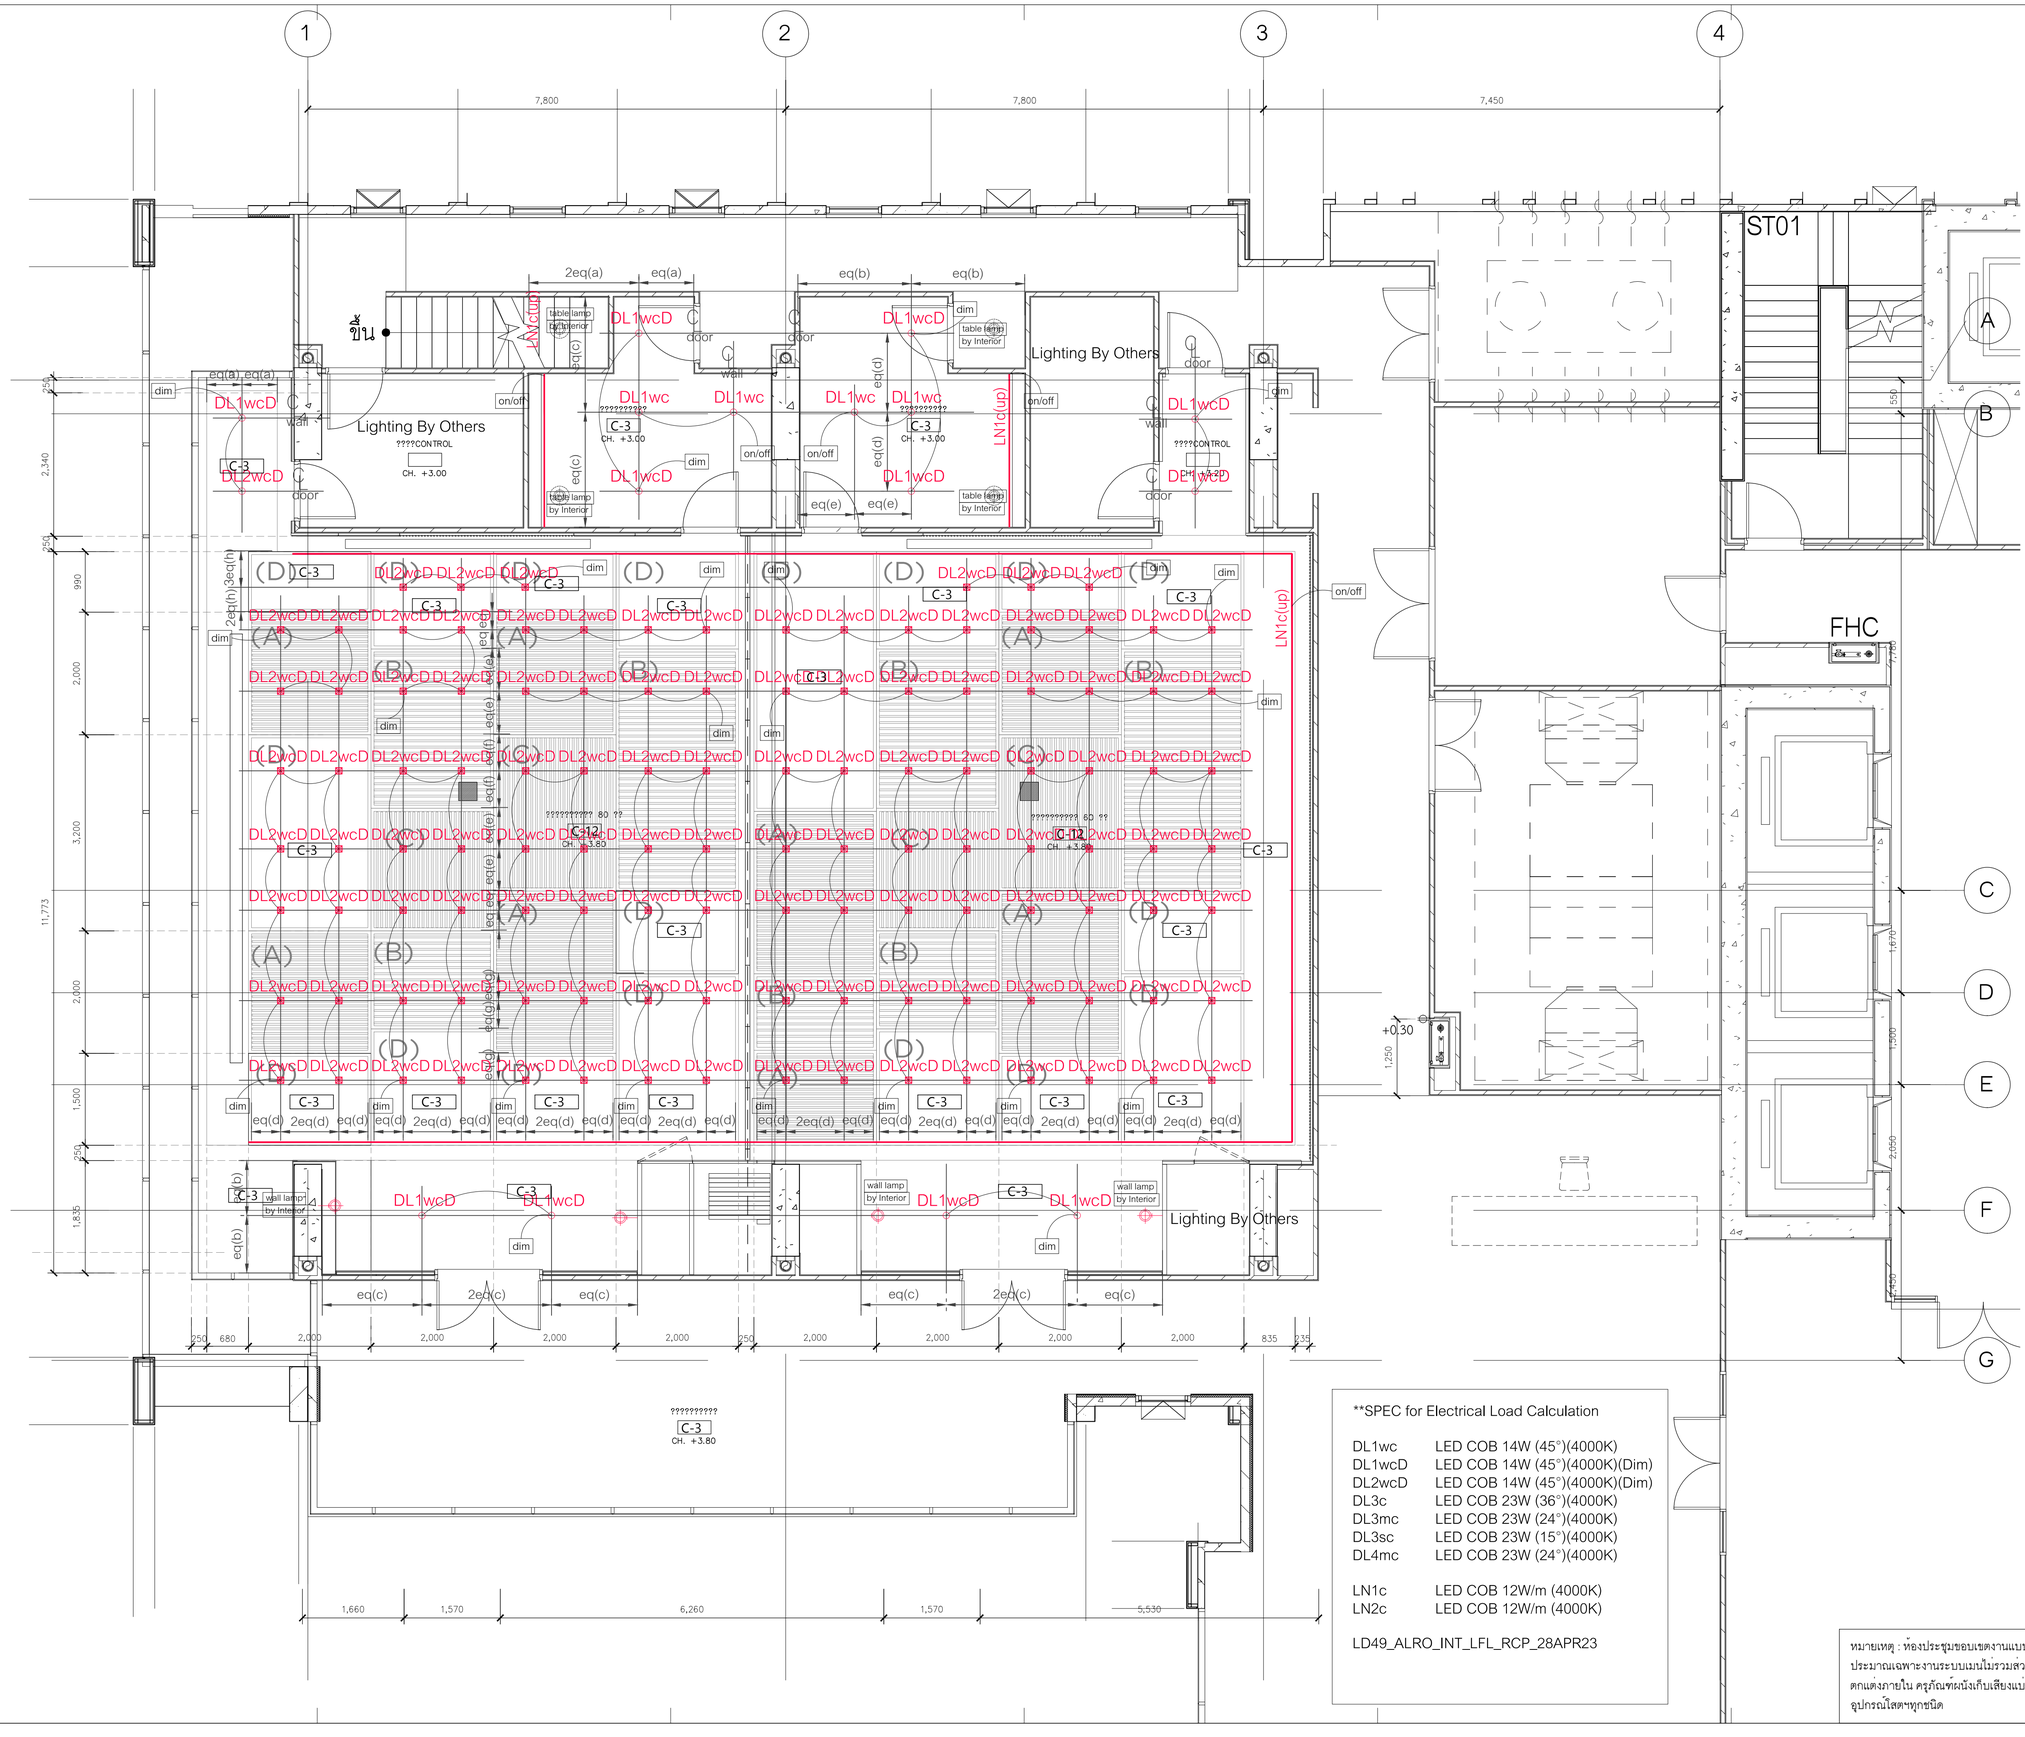


**SPEC for Electrical Load Calculation

| | |
|---|---|
| DL1wc | LED COB 14W (45°)(4000K) |
| DL1wcD | LED COB 14W (45°)(4000K)(Dim) |
| DL2wcD | LED COB 14W (45°)(4000K)(Dim) |
| DL3c | LED COB 23W (36°)(4000K) |
| DL3mc | LED COB 23W (24°)(4000K) |
| DL3sc | LED COB 23W (15°)(4000K) |
| DL4mc | LED COB 23W (24°)(4000K) |
| LN1c | LED COB 12W/m (4000K) |
| LN2c | LED COB 12W/m (4000K) |

LD49_ALRO_INT_LFL_RCP_28APR23

หมายเหตุ : ห้องประชุมขอบเขตงานแบบและงบประมาณเฉพาะงานระบบแมนไมรวมสวนวัสดุตกแต่งภายใน ครุภัณฑ์ผนังเก็บเสียงแบ่งห้องและอุปกรณ์ไสตฯทุกชนิด

OWNER

OWNER

## DESIGNER


ARCHITECTS 49 LIMITED
81 SUKHUMVIT 26
BANGKOK 10110 THAILAND
T +66 (0) 2260 4370
F +66 (0) 2259 3872
E A49@A49.CO.TH
W A49.CO.TH

ARCHITECTURAL ENGINEERING 49 LIMITED
102 8th FL. ATHAKRAVI BUILDING, SUKHUMVIT 26
BANGKOK 10110 THAILAND
T +66 (0) 2661 4030-1
F +66 (0) 2204 1848
E AE49@AE49.CO.TH
W AE49.CO.TH

M&E ENGINEERING 49 LIMITED
102 4th FL. ATHAKRAVI BUILDING, SUKHUMVIT 26
BANGKOK 10110 THAILAND
T +66 (0) 2261 4448-9
F +66 (0) 2261 4447
E ME49@ME49.CO.TH
W ME49.CO.TH

LANDSCAPE ARCHITECTS 49 LIMITED
116 SUKHUMVIT 26
BANGKOK 10110 THAILAND
T +66 (0) 2661 2618
F +66 (0) 2261 1422
E L49@L49.CO.TH
W L49.CO.TH

49 LIGHTING CONSULTANTS LIMITED
116 SUKHUMVIT 26
BANGKOK 10110 THAILAND
T +66 (0) 2261 0510
F +66 (0) 2261 0511
E LD49@LD49.CO.TH
W LD49.CO.TH

G49 LIMITED
112 SUKHUMVIT 26
BANGKOK 10110 THAILAND
T +66 (0) 2259 3863-4
F +66 (0) 2261 2249
E ADMIN@G49.CO.TH
W G49.CO.TH


## ARCHITECTS

SIGNED

| | | |
|---|---|---|
| ประกากร | วหานยกุล | วสถ.404 |
| สุวัฒน์ | วสะภัญโญกุล | วสถ.472 |
| ยุทธิต | สุคนธพริพัธ | สสถ.1398 |
| ณวัฒน์ | ภูวิภาควารรรณ | สสถ.3799 |
| พิษณุ | พิษณุอาทร | สสถ.3419 |
| สาธิต | ภูทองใชย | ภสถ.14605 |

## STRUCTURAL ENGINEER

SIGNED

| | | |
|---|---|---|
| สายัณห์ | ผลิตกรรม | สย.4233 |
| ธาร | บุรณศิร์ | สย.6864 |
| บัญชา | ลยางกูร | สย.8695 |
| ปาจรีย | สุภาวรรณ | ภย.65050 |

## ELECTRICAL ENGINEER

SIGNED

| | | |
|---|---|---|
| ธนา | ชาตะวราหะ | วพก.535 |
| บัณฑิต | พลับนิล | สพก.2792 |
| ชัชวาล | อัศวโพริ้นทร์ | ภพก.12251 |
| วิรัชพงษ์ | สัมฤทธิ์เจตน์ | สพก.4833 |
| ธนนันท์ | ธชแล | ภพก.49996 |
| วิศรุต | แสงสว่าง | ภพก.52265 |
| ธนดล | เจริญยุทธ | ภพก.54043 |

## MECHANICAL ENGINEER

SIGNED

| | | |
|---|---|---|
| สมชาติ | เจิมมอนุสรณ์ | สก.1473 |
| ไวฑูร | ยศสกุลเลิศ | สก.3444 |
| นพพร | เกินชัย | ภก.38680 |

## SANITARY ENGINEER

SIGNED

| | | |
|---|---|---|
| จุฬวัฒน์ | ภิศดัยัตรสกุล | วส.107 |
| ณัชนันท์ | วุฒิการโกศล | ภส.6915 |

## LANDSCAPE ARCHITECT

SIGNED

| | | |
|---|---|---|
| บริตาพนธ์ | บัณฑิตยานนท์ | ว-ภส 21 |
| สุทธิดา | ธรณธรรม | ภ-ภส.193 |

## INTERIOR ARCHITECT

| | | |
|---|---|---|
| ณัฐพงศ์ | ภิติพงษ | ส-สน 250 |
| อธิมา | รัตนพรสมบ่อง | ส-สน 230 |

## GENERAL NOTE

1. THIS DRAWING IS THE PROPERTY OF ARCHITECTS 49 LIMITED OR ONE OF ITS AFFILIATES, IT IS ISSUED SUBJECT TO RETURN UPON DEMAND AND IS NOT TO BE USED EXCEPT INCONNECTION WITH THE PROJECT FOR WHICH IT IS INTENDED.
2. DO NOT SCALE THIS DRAWING. USE FIGURED DIMENSIONS ONLY.
ไม่ใช้ขนาดตัวเลขที่กำหนดไว้เท่านั้น ห้ามวัดจากแบบ

## PROJECT NAME

## DRAWING TITLE

ผังไฟแสงสว่างห้องประชุม ชั้นที่ 13

## ISSUE/REVISION

| | | | |
|---|---|---|---|
| 1. | งวดที่ 6 แบบรูปรายการสำหรับการก่อสร้าง | A49 | 24.08.66 |

CHECK BY


ARCHITECT SIGNED
PM
PD
PA
JC

DRAWING NO.

ID1.206


DRAWN BY Author
ISSUE DATE
SCALE: 1 : 50
REF. FILE
PRINTED DATE

COPYRIGHT © 2023 BY ARCHITECTS 49 LIMITED

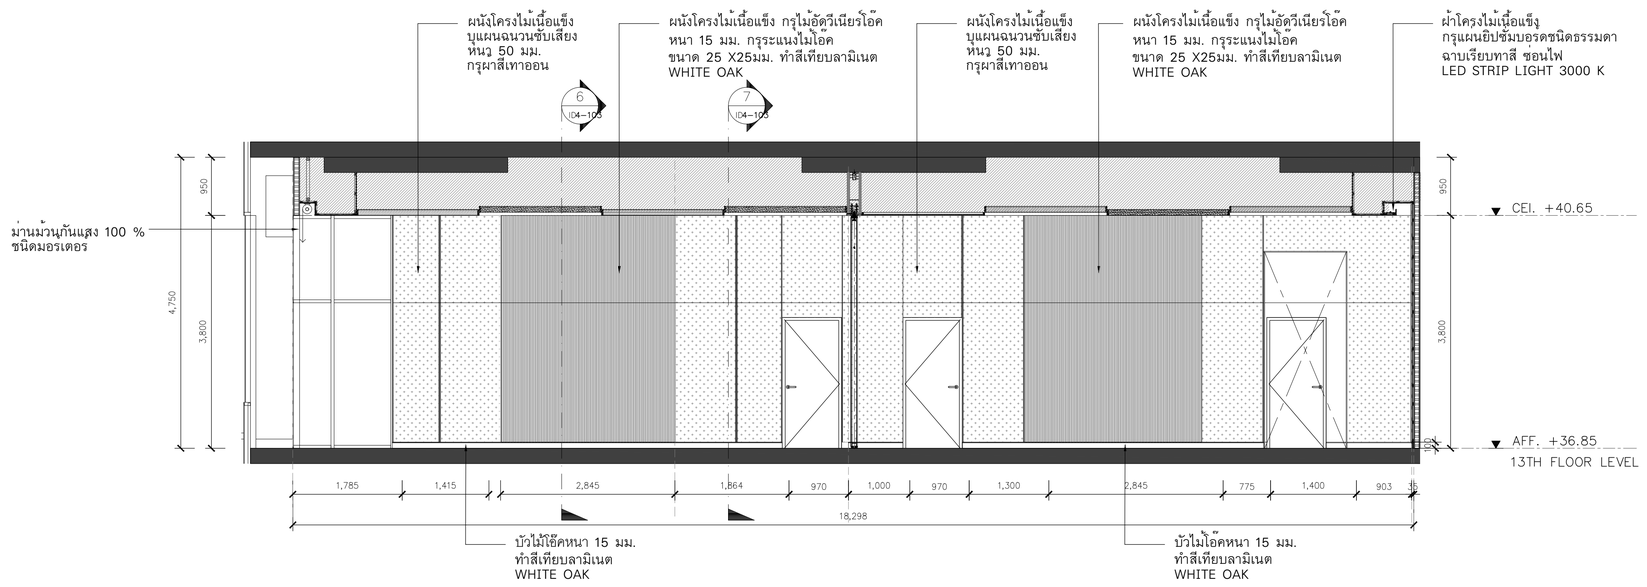


รูปตัด 1

SCALE
1:50

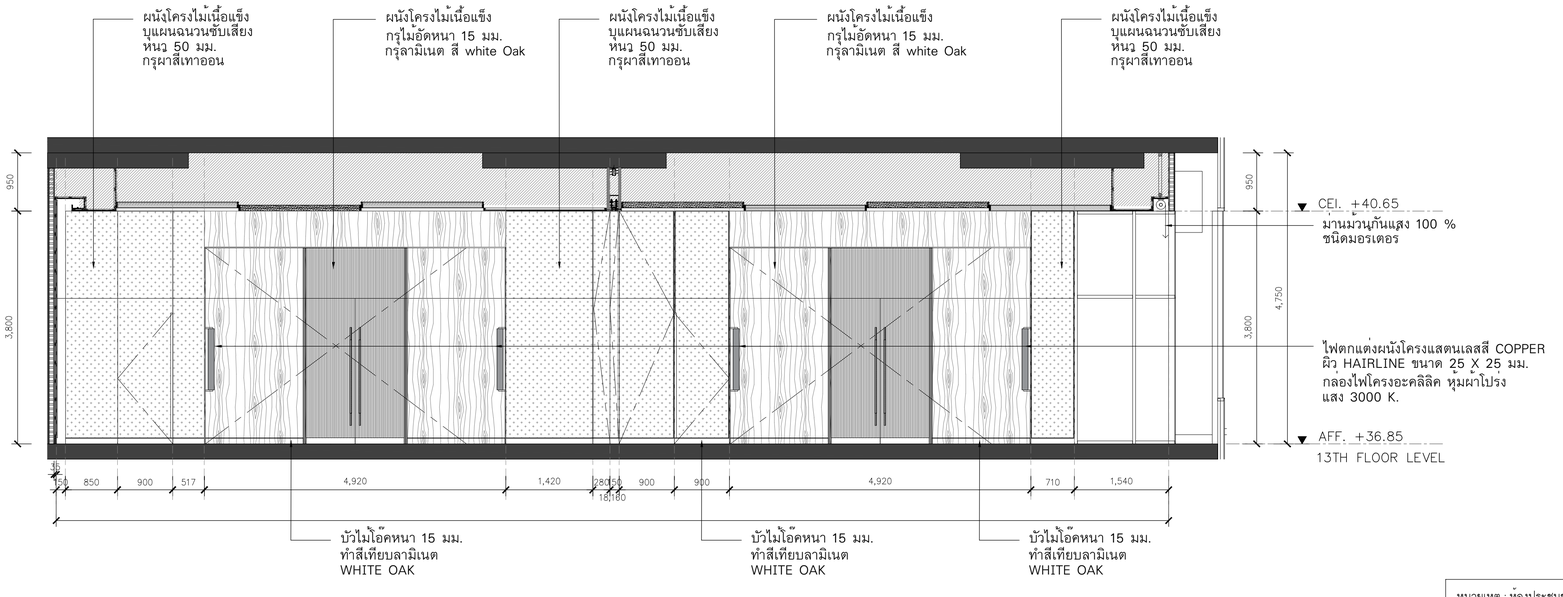


หมายเหตุ : ห้องประชุมขอบเขตงานแบบและงบประมาณเฉพาะงานระบบเมนไม่รวมส่วนวัสดุตกแต่งภายใน ครุภัณฑ์ผนังเก็บเสียงแบ่งห้องและอุปกรณ์ไสตฯทุกชนิด

รูปตัด 3

SCALE
1:50

OWNER

OWNER

## DESIGNER


ARCHITECTS 49 LIMITED
81 SUKHUMVIT 26
BANGKOK 10110 THAILAND
T +66 (0) 2260 4370
F +66 (0) 2259 3872
E A49@A49.CO.TH
W A49.CO.TH

ARCHITECTURAL ENGINEERING 49 LIMITED
102 8th FL. ATHAKRAVI BUILDING, SUKHUMVIT 26
BANGKOK 10110 THAILAND
T +66 (0) 2661 4030-1
F +66 (0) 2204 1848
E AE49@AE49.CO.TH
W AE49.CO.TH

M&E ENGINEERING 49 LIMITED
102 4th FL. ATHAKRAVI BUILDING, SUKHUMVIT 26
BANGKOK 10110 THAILAND
T +66 (0) 2261 4448-9
F +66 (0) 2261 4447
E ME49@ME49.CO.TH
W ME49.CO.TH

LANDSCAPE ARCHITECTS 49 LIMITED
116 SUKHUMVIT 26
BANGKOK 10110 THAILAND
T +66 (0) 2661 2618
F +66 (0) 2261 1422
E L49@L49.CO.TH
W L49.CO.TH

49 LIGHTING CONSULTANTS LIMITED
116 SUKHUMVIT 26
BANGKOK 10110 THAILAND
T +66 (0) 2261 0510
F +66 (0) 2261 0511
E LD49@LD49.CO.TH
W LD49.CO.TH

G49 LIMITED
112 SUKHUMVIT 26
BANGKOK 10110 THAILAND
T +66 (0) 2259 3863-4
F +66 (0) 2261 2249
E ADMIN@G49.CO.TH
W G49.CO.TH


## ARCHITECTS

SIGNED

| | | |
|---|---|---|
| ประภากร | วหานยกุล | วสถ.404 |
| สุวัฒน์ | วสะกิจไพบูลย์ | วสถ.472 |
| อนุชิต | สุคนธวิทย | สสถ.1398 |
| ณวัฒน์ | ภูวิภาควรรณ | สสถ.3799 |
| พิษณุ | พิษณุอาทร | สสถ.3419 |
| สาธิต | ภูถองไชย | ภสถ.14605 |

## STRUCTURAL ENGINEER

SIGNED

| | | |
|---|---|---|
| สายัณห์ | ผลิตกรรม | สย.4233 |
| ธาร | บุรณศิริ | สย.6864 |
| บัญชา | ลยางกูร | สย.8695 |
| ปาจรีย์ | สุภาวรรณ | ภย.65050 |

## ELECTRICAL ENGINEER

SIGNED

| | | |
|---|---|---|
| ธนา | ชาตะวราหะ | วพก.535 |
| บัณฑิต | พลับนิล | สพก.2792 |
| ชัชวาล | อัศวไพรินทร์ | ภพก.12251 |
| วัธรพงษ์ | สัมฤทธิ์เดช | สพก.4833 |
| ธนนันท์ | ชอผล | ภพก.49996 |
| วิศรุต | แสงสว่าง | ภพก.52265 |
| ธนดล | เจริญยุทธ | ภพก.54043 |

## MECHANICAL ENGINEER

SIGNED

| | | |
|---|---|---|
| สมชาติ | เจียมอนุสรณ์ | สก.1473 |
| โชฎร | ยศสกุลลิศ | สก.3444 |
| นพพร | เกินชัย | ภก.38680 |

## SANITARY ENGINEER

SIGNED

| | | |
|---|---|---|
| จุลวัฒน์ | กิตติอัครสกุล | วส.107 |
| ณัชนันท์ | วุฒิการโกศล | ภส.6915 |

## LANDSCAPE ARCHITECT

SIGNED

| | | |
|---|---|---|
| บวีราพนธ์ | บัณฑิตยานนท์ | ว-ภส 21 |
| สุทธิดา | อรณธรรม | ภ-ภส.193 |

## INTERIOR ARCHITECT

| | | |
|---|---|---|
| ณัฐพงศ์ | กิติพงษ์ | ส-สน 250 |
| ธริมา | รัตนพรสมปอง | ส-สน 230 |

## GENERAL NOTE

1. THIS DRAWING IS THE PROPERTY OF ARCHITECTS 49 LIMITED OR ONE OF ITS AFFILIATES. IT IS ISSUED SUBJECT TO RETURN UPON DEMAND AND IS NOT TO BE USED EXCEPT INCONNECTION WITH THE PROJECT FOR WHICH IT IS INTENDED.
2. DO NOT SCALE THIS DRAWING. USE FIGURED DIMENSIONS ONLY.
   ให้ใช้ค่าตัวเลขที่กำหนดไว้เท่านั้น ห้ามวัดจากแบบ

## PROJECT NAME

## DRAWING TITLE

รูปตัด 1,3 หองประชุม ชั้นที่ 13

## ISSUE/REVISION

| NO | DESCRIPTION | BY | DATE |
|---|---|---|---|
| 1. | งวดที่ 6 แบบรูปรายการสำหรับการกอสร้าง | A49 | 24.08.66 |

## CHECK BY


| ARCHITECT | SIGNED |
|---|---|
| PM | |
| PD | |
| PA | |
| JC | |

## DRAWING NO.

ID2.201

DRAWN BY Author
PRINTED DATE 24-08-2566
SCALE: 1 : 50
REF. FILE

COPYRIGHT © 2023 BY ARCHITECTS 49 LIMITED

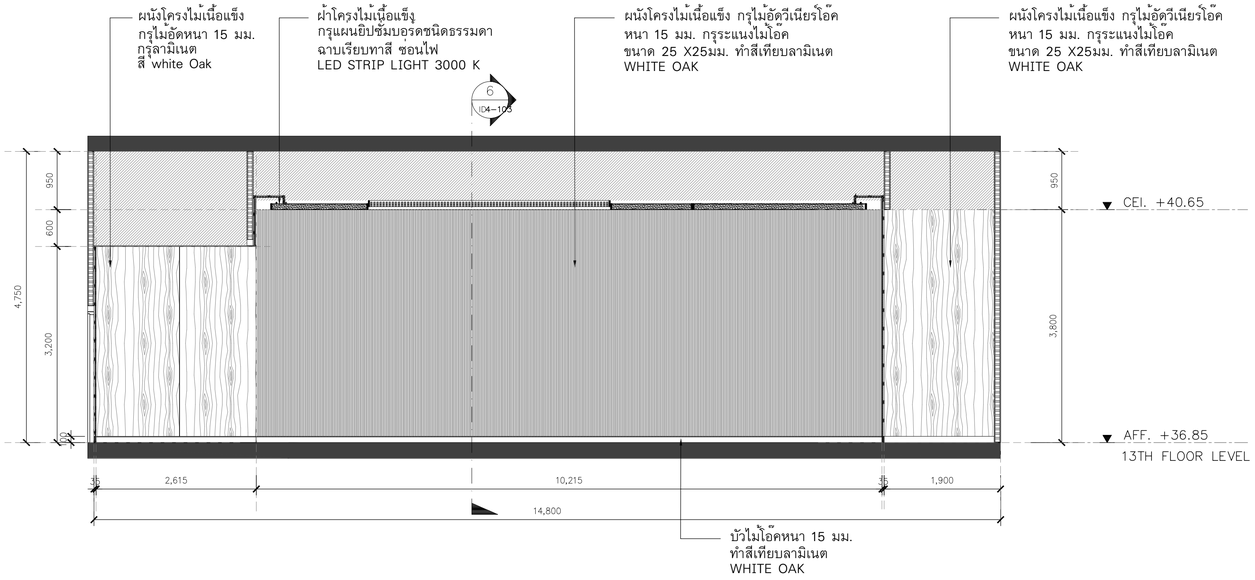


รูปตัด 2

SCALE
1: 50

หมายเหตุ : ห้องประชุมขอบเขตงานแบบและงบประมาณเฉพาะงานระบบเมนไม่รวมส่วนวัสดุตกแต่งภายใน ครุภัณฑ์ผนังเก็บเสียงแบ่งห้องและอุปกรณ์ไสตฯทุกชนิด

SCALE
1: 25

**OWNER**

**OWNER**

**DESIGNER**


ARCHITECTS 49 LIMITED
81 SUKHUMVIT 26
BANGKOK 10110 THAILAND
T +66 (0) 2260 4370
F +66 (0) 2259 3872
E A49@A49.CO.TH
W A49.CO.TH

ARCHITECTURAL ENGINEERING 49 LIMITED
102 8th FL. ATHAKRAVI BUILDING, SUKHUMVIT 26
BANGKOK 10110 THAILAND
T +66 (0) 2661 4030-1
F +66 (0) 2204 1848
E AE49@AE49.CO.TH
W AE49.CO.TH

M&E ENGINEERING 49 LIMITED
102 4th FL. ATHAKRAVI BUILDING, SUKHUMVIT 26
BANGKOK 10110 THAILAND
T +66 (0) 2261 4448-9
F +66 (0) 2261 4447
E ME49@ME49.CO.TH
W ME49.CO.TH

LANDSCAPE ARCHITECTS 49 LIMITED
116 SUKHUMVIT 26
BANGKOK 10110 THAILAND
T +66 (0) 2661 2618
F +66 (0) 2261 1422
E L49@L49.CO.TH
W L49.CO.TH

49 LIGHTING CONSULTANTS LIMITED
116 SUKHUMVIT 26
BANGKOK 10110 THAILAND
T +66 (0) 2261 0510
F +66 (0) 2261 0511
E LD49@LD49.CO.TH
W LD49.CO.TH

G49 LIMITED
112 SUKHUMVIT 26
BANGKOK 10110 THAILAND
T +66 (0) 2259 3863-4
F +66 (0) 2261 2249
E ADMIN@G49.CO.TH
W G49.CO.TH


**ARCHITECTS** SIGNED

| | | |
|---|---|---|
| ประภากร | วหานยกุล | วสถ.404 |
| สุวัฒน์ | วสะกิจไญกุล | วสถ.472 |
| อนุชิต | สุนนทรวิทย | สสถ.1398 |
| ณวัฒน์ | ภูวิภาควรรณ | สสถ.3799 |
| พิษณุ | พิษณุอาทร | สสถ.3419 |
| สาธิต | ภูถองไชย | ภสถ.14605 |

**STRUCTURAL ENGINEER** SIGNED

| | | |
|---|---|---|
| สายัณห์ | ผลิตกรรม | สย.4233 |
| ธาร | บุรณศิริ | สย.6864 |
| บัญชา | ลยางกูร | สย.8695 |
| ปาจรีย์ | สุภาวรรณ | ภย.65050 |

**ELECTRICAL ENGINEER** SIGNED

| | | |
|---|---|---|
| ธนา | ชาตะวราหะ | วพก.535 |
| บัณฑิต | พลับนิล | สพก.2792 |
| ชัชวาล | อัศวไพรินทร์ | ภพก.12251 |
| วิรพจน์ | สัมฤทธิ์เจตน์ | สพก.4833 |
| ธนนันท์ | ชอผล | ภพก.49996 |
| วิศรุต | แสงสว่าง | ภพก.52265 |
| ธนดล | เจริญยุทธ | ภพก.54043 |

**MECHANICAL ENGINEER** SIGNED

| | | |
|---|---|---|
| สมชาติ | เจียมอนุสรณ์ | สก.1473 |
| โชฎร | ยศสกุลเลิศ | สก.3444 |
| นพพร | เกินชัย | ภก.38680 |

**SANITARY ENGINEER** SIGNED

| | | |
|---|---|---|
| จุลวัฒน์ | กิตติอัครสกุล | วส.107 |
| ณิชนันท์ | วุฒิการโกศล | ภส.6915 |

**LANDSCAPE ARCHITECT** SIGNED

| | | |
|---|---|---|
| บวีดาพนธ์ | บัณฑิตยานนท์ | ว-ภส .21 |
| สุทธิดา | อรณธรรม | ภ-ภส.193 |

**INTERIOR ARCHITECT**

| | | |
|---|---|---|
| ณัฐพงศ์ | กิติพงษ์ | ส-สน 250 |
| อริมา | วัดนพรสมปอง | ส-สน 230 |

**GENERAL NOTE**

1. THIS DRAWING IS THE PROPERTY OF ARCHITECTS 49 LIMITED OR ONE OF ITS AFFILIATES. IT IS ISSUED SUBJECT TO RETURN UPON DEMAND AND IS NOT TO BE USED EXCEPT INCONNECTION WITH THE PROJECT FOR WHICH IT IS INTENDED.
2. DO NOT SCALE THIS DRAWING. USE FIGURED DIMENSIONS ONLY.

ให้ใช้ค่าตัวเลขที่กำหนดไว้เท่านั้น ห้ามวัดจากแบบ

**PROJECT NAME**

**DRAWING TITLE**

ผังฝ้าเพดานห้องประชุม ชั้นที่ 13

**ISSUE/REVISION**

| NO | DESCRIPTION | BY | DATE |
|---|---|---|---|
| 1. | งวดที่ 6 แบบรูปรายการสำหรับการก่อสร้าง | A49 | 24.08.66 |

**CHECK BY**

| ARCHITECT | SIGNED |
|---|---|
| PM | |
| PD | |
| PA | |
| JC | |


**DRAWING NO.**

ID2.202

DRAWN BY Author
24-08-2566
PRINTED DATE

SCALE: 1 : 125
REF. FILE

COPYRIGHT © 2023 BY ARCHITECTS 49 LIMITED

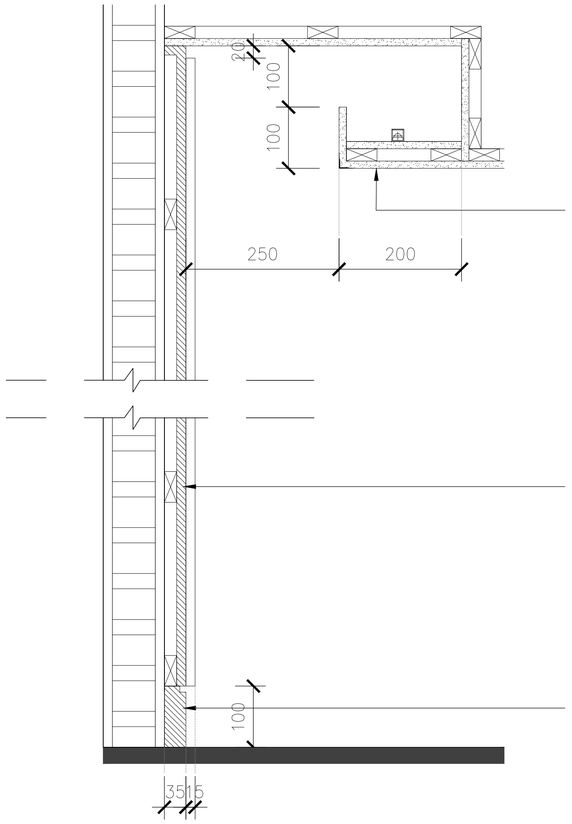



ฝ้าโครงไม้เนื้อแข็ง
กรุแผนยิปซัมบอรด
ชนิดธรรมดา
จับเซี่ยมขอบฝ้า
ฉาบเรียบทาสี ซ่อนไฟ
LED STRIP LIGHT 3000 K

ผนังโครงไม้เนื้อแข็ง
กรุไม้อัดวีเนียร์โอ๊ค
หนา 15 มม. กรุระแนงไม้โอ๊ค
ขนาด 25 X25มม. ทำสีเทียบลามิเนต
WHITE OAK

บัวไม้โอ๊คหนา 15 มม.
ทำสีเทียบลามิเนต
WHITE OAK

รูปตัดผนัง 6
มาตราส่วน 1 : 5

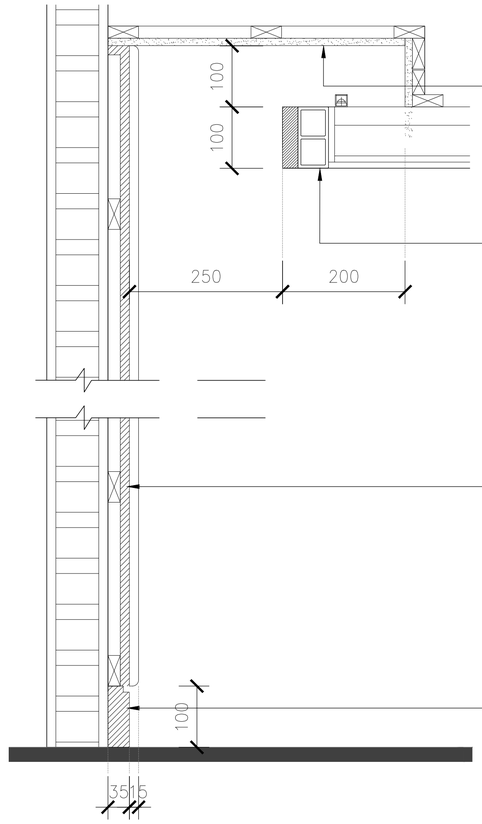



ฝ้าโครงไม้เนื้อแข็ง
กรุแผนยิปซัมบอรด
ชนิดธรรมดา
ฉาบเรียบทาสี

ชุดฝ้าไม้ระแนง ติดตั้งยึด
กับเหล็กกุลอง
ทำสีเทาออน แล้วยึดด้วยสกรูและ
ตัวยึดสำเร็จรูป ซ่อนไฟหลืบ
LED STRIP LIGHT 3000 K

ผนังโครงไม้เนื้อแข็ง
บุแผนฉนวนซับเสียง
หนา 50 มม.
กรุผาสีเทาออน

บัวไม้โอ๊คหนา 15 มม.
ทำสีเทียบลามิเนต
WHITE OAK

รูปตัดผนัง 7
มาตราส่วน 1 : 5

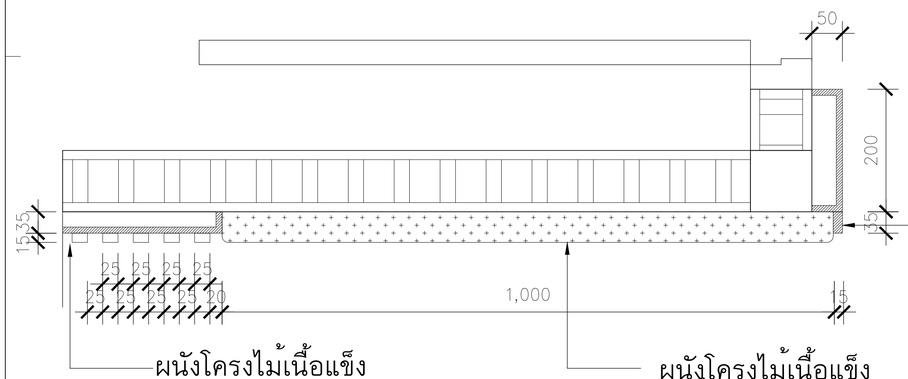


ปิดขอบ
ไม้โอ๊ค
หนา15มม.
ทำสี
WHITE OAK

ผนังโครงไม้เนื้อแข็ง
กรุไม้อัดวีเนียร์โอ๊ค
หนา 15 มม. กรุระแนงไม้โอ๊ค
ขนาด 25 X25มม.
ทำสีเทียบลามิเนต WHITE OAK

ผนังโครงไม้เนื้อแข็ง
บุแผนฉนวนซับเสียง
หนา 50 มม.
บนไม้อัด 10 มม.
กรุผาสีเทาออน

แบบขยายงานผนัง 8
มาตราส่วน 1 : 5

หมายเหตุ : ห้องประชุมขอบเขตงานแบบและงบประมาณเฉพาะงานระบบเมนไม่รวมส่วนวัสดุตกแต่งภายใน ครุภัณฑ์ผนังเก็บเสียงแบ่งห้องและอุปกรณ์โสตฯทุกชนิด

**OWNER**

สำนักงานการปฏิรูปที่ดินเพื่อเกษตรกรรม
(ส.ป.ก.)

**DESIGNER**

ARCHITECTS 49 LIMITED
81 SUKHUMVIT 26
BANGKOK 10110 THAILAND
T + 66 (0) 2260 4370
F + 66 (0) 2259 3872
E A49@A49.CO.TH
W A49.CO.TH — A | 49

ARCHITECTURAL ENGINEERING 49 LIMITED
102 8th FL. ATHAKRAVI BUILDING, SUKHUMVIT 26
BANGKOK 10110 THAILAND
T +66 (0) 2661 4030-1
F +66 (0) 2204 1848
E AE49@AE49.CO.TH
W AE49.CO.TH — AE | 49

M&E ENGINEERING 49 LIMITED
102 4th FL. ATHAKRAVI BUILDING, SUKHUMVIT 26
BANGKOK 10110 THAILAND
T +66 (0) 2261 4448-9
F +66 (0) 2261 4447
E ME49@ME49.CO.TH
W ME49.CO.TH — ME | 49

LANDSCAPE ARCHITECTS 49 LIMITED
116 SUKHUMVIT 26
BANGKOK 10110 THAILAND
T +66 (0) 2661 2618
F +66 (0) 2261 1422
E L49@L49.CO.TH
W L49.CO.TH — L | 49

49 LIGHTING CONSULTANTS LIMITED
116 SUKHUMVIT 26
BANGKOK 10110 THAILAND
T +66 (0) 2261 0510
F +66 (0) 2261 0511
E LD49@LD49.CO.TH
W LD49.CO.TH — LD | 49

G49 LIMITED
112 SUKHUMVIT 26
BANGKOK 10110 THAILAND
T +66 (0) 2259 3863-4
F +66 (0) 2261 2249
E ADMIN@G49.CO.TH
W G49.CO.TH — G | 49

**ARCHITECTS** SIGNED

| | | |
|---|---|---|
| ประภากร | วหานยกุล | วสถ.404 |
| สุวัฒน์ | วสะกิจปิญกุล | วสถ.472 |
| ธนชิต | สุขเมธวิทย | สสถ.1398 |
| ณวัฒน์ | ภูวิภาควรรณ | สสถ.3799 |
| พิษณุ | พิษณุอาทร | สสถ.3419 |
| สาธิต | ภูถองโรย | ภสถ.14605 |

**STRUCTURAL ENGINEER** SIGNED

| | | |
|---|---|---|
| สายัณห์ | ผลิตกรรม | สย.4233 |
| ธาร | บุณยศิริ | สย.6864 |
| ปัญชา | ลยางกูร | สย.8695 |
| ปาจรีย์ | สุภาวรรณ | ภย.65050 |

**ELECTRICAL ENGINEER** SIGNED

| | | |
|---|---|---|
| ธนา | ชาตะวราหะ | วพก.535 |
| บัณฑิต | พลับนิล | สพก.2792 |
| ชัชวาล | อัศวโพริน์ทร์ | ภพก.12251 |
| วัธรพงษ์ | สัมฤทธิ์เดช | สพก.4833 |
| ธนนินท์ | ชอผล | ภพก.49996 |
| วิศรุต | แสงสว่าง | ภพก.52265 |
| ธนดล | เจริญฤทธ | ภพก.54043 |

**MECHANICAL ENGINEER** SIGNED

| | | |
|---|---|---|
| สมชาติ | เจียมอนุสรณ์ | สก.1473 |
| โรจุร | ยศสกุลเลิศ | สก.3444 |
| นพพร | เกินชัย | ภก.38680 |

**SANITARY ENGINEER** SIGNED

| | | |
|---|---|---|
| จุลวัฒน์ | กิตติอัครสกุล | วส.107 |
| ณัชนินท์ | วุฒิการโกศล | ภส.6915 |

**LANDSCAPE ARCHITECT** SIGNED

| | | |
|---|---|---|
| ปริตาพนธ์ | บัณฑิตยานนท์ | ว-ภส. 21 |
| สุทธิตา | ธรณธรรม | ภ-ภส.193 |

**INTERIOR ARCHITECT**

| | | |
|---|---|---|
| ณัฐพงศ์ | กิตีพงษ | ส-สน 250 |
| อธิมา | วัฒนพรสมปอง | ส-สน 230 |

**GENERAL NOTE**

1. THIS DRAWING IS THE PROPERTY OF ARCHITECTS 49 LIMITED OR ONE OF ITS AFFILIATES. IT IS ISSUED SUBJECT TO RETURN UPON DEMAND AND IS NOT TO BE USED EXCEPT INCONNECTION WITH THE PROJECT FOR WHICH IT IS INTENDED.
2. DO NOT SCALE THIS DRAWING. USE FIGURED DIMENSIONS ONLY.

ไม่ใช้ค่าดิวเลขที่กำหนดไว้เท่านั้น หามวัดจากแบบ

**PROJECT NAME**

โครงการก่อสร้างอาคารที่ทำการสำนักงาน
การปฏิรูปที่ดินเพื่อเกษตรกรรม
ถนนประดิพัทธ์

**DRAWING TITLE**

แบบรายละเอียดฝ้า ชั้น 13

**ISSUE/REVISION**

| NO | DESCRIPTION | BY | DATE |
|---|---|---|---|
| 1. | แจ้งครั้ง 6 แบบรูปรายการสำหรับการก่อสร้าง | A49 | 24.08.66 |

**CHECK BY**

ARCHITECT SIGNED
PM
PD
PA
JC

DRAWN BY


**DRAWING NO.**

ID4.103

SCALE: 1 : 5
REF. FILE

PRINTED DATE

COPYRIGHT © 2023 BY ARCHITECTS 49 LIMITED

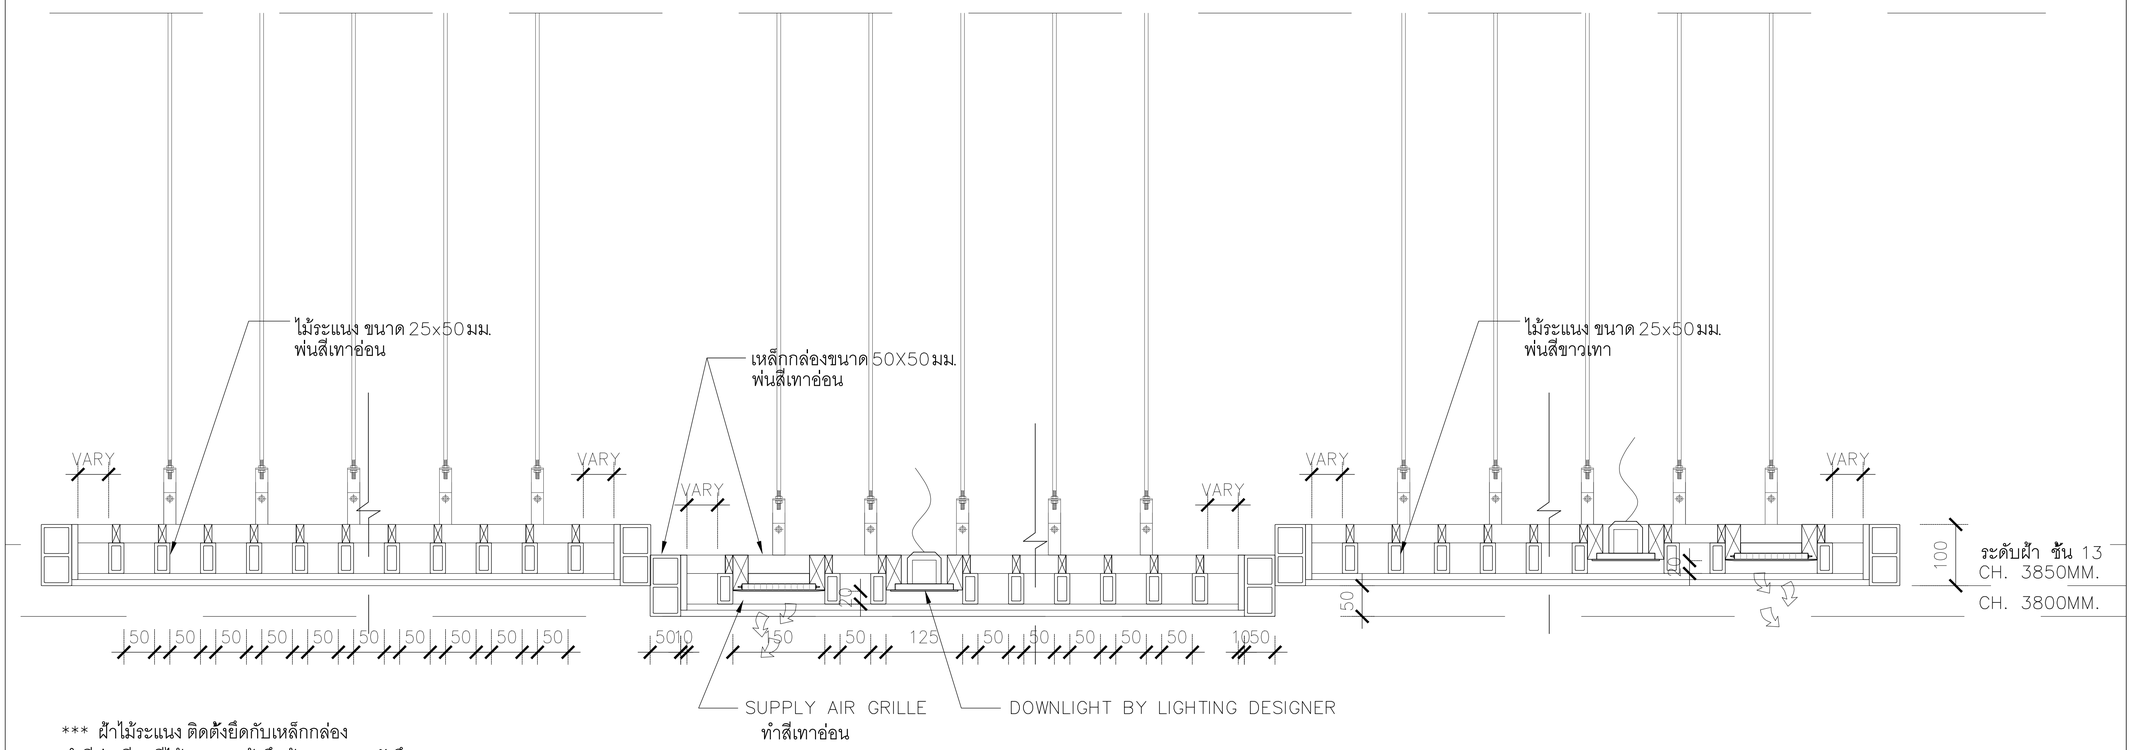


*** ฝ้าไม้ระแนง ติดตั้งยึดกับเหล็กกล่อง
ทำสีพ่อเทียบสีไม้ระแนง แล้วยึดด้วยสกรูและตัวยึด
สำเร็จรูปจากทางเจ้าไม้ระแนง

แบบขยายงานฝ้า 4
มาตราส่วน 1 : 5

(A)

(25 แถว)

ไม้ระแนง ขนาด 25x50มม.
พ่นสีขาวเทา

2,000

(B)

(38 แถว)

ไม้ระแนง ขนาด 25x50มม.
พ่นสีขาวเทา

2,000

(C)

(25 แถว)

ไม้ระแนง ขนาด 25x50มม.
พ่นสีขาวเทา

1,900

(D)

ผ้ายิปซัมหนา 9 มม. ฉาบเรียบทาสี

1,900

แบบขยายงานฝ้า
มาตราส่วน 1 : 20

หมายเหตุ : ห้องประชุมขอบเขตงานแบบและงบประมาณเฉพาะงานระบบเบนไม่รวมส่วนวัสดุตกแต่งภายใน ครุภัณฑ์ผนังเก็บเสียงแบ่งห้องและอุปกรณ์โสตฯทุกชนิด

**OWNER**

สำนักงานการปฏิรูปที่ดินเพื่อเกษตรกรรม
(ส.ป.ก.)

**DESIGNER**

ARCHITECTS 49 LIMITED
81 SUKHUMVIT 26
BANGKOK 10110 THAILAND
T +66 (0) 2260 4370
F +66 (0) 2259 3872
E A49@A49.CO.TH
W A49.CO.TH

ARCHITECTURAL ENGINEERING 49 LIMITED
102 8th FL. ATHAKRAVI BUILDING, SUKHUMVIT 26
BANGKOK 10110 THAILAND
T +66 (0) 2661 4030-1
F +66 (0) 2204 1848
E AE49@AE49.CO.TH
W AE49.CO.TH

M&E ENGINEERING 49 LIMITED
102 4th FL. ATHAKRAVI BUILDING, SUKHUMVIT 26
BANGKOK 10110 THAILAND
T +66 (0) 2261 4448-9
F +66 (0) 2261 4447
E ME49@ME49.CO.TH
W ME49.CO.TH

LANDSCAPE ARCHITECTS 49 LIMITED
116 SUKHUMVIT 26
BANGKOK 10110 THAILAND
T +66 (0) 2661 2618
F +66 (0) 2261 1422
E L49@L49.CO.TH
W L49.CO.TH

49 LIGHTING CONSULTANTS LIMITED
116 SUKHUMVIT 26
BANGKOK 10110 THAILAND
T +66 (0) 2261 0510
F +66 (0) 2261 0511
E LD49@LD49.CO.TH
W LD49.CO.TH

G49 LIMITED
112 SUKHUMVIT 26
BANGKOK 10110 THAILAND
T +66 (0) 2259 3863-4
F +66 (0) 2261 2249
E ADMIN@G49.CO.TH
W G49.CO.TH

**ARCHITECTS** SIGNED

| | | |
|---|---|---|
| ประภากร | วศทนยกุล | วสถ.404 |
| สุวัฒน์ | วสะกิจไพบูลย์ | วสถ.472 |
| อนุชิต | สุคนธวริพัย | สสถ.1398 |
| ณวัฒน์ | ภูวิภาควรรธน | สสถ.3799 |
| พิษณุ | พิษณุอาทร | สสถ.3419 |
| สาธิต | ภูถองไชย | ภสถ.14605 |

**STRUCTURAL ENGINEER** SIGNED

| | | |
|---|---|---|
| สายัณห์ | ผลิตกรรม | สย.4233 |
| ธาร | บุรณศิริ | สย.6864 |
| ปัญชา | ลยางกูร | สย.8695 |
| ปาจรีย์ | สุภาวรรณ | ภย.65050 |

**ELECTRICAL ENGINEER** SIGNED

| | | |
|---|---|---|
| ธนา | ชาตะวราหะ | วพก.535 |
| บัณฑิต | พลับนิล | สพก.2792 |
| ชัชวาล | อัศวโพริ้นทร์ | ภพก.12251 |
| วัธรพงษ์ | สัมฤทธิ์เดช | สพก.4833 |
| ธนนินท์ | ชอผล | ภพก.49996 |
| วิศรุต | แสงสว่าง | ภพก.52265 |
| ธนดล | เจริญยุทธ | ภพก.54043 |

**MECHANICAL ENGINEER** SIGNED

| | | |
|---|---|---|
| สมชาติ | เจียมอนุสรณ์ | สก.1473 |
| ไกรุร | ยศสกุลเลิศ | สก.3444 |
| นพพร | เกินชัย | ภก.38680 |

**SANITARY ENGINEER** SIGNED

| | | |
|---|---|---|
| จุลวัฒน์ | กิตติอัครสกุล | วส.107 |
| ณัชนินท์ | วุฒิการโกศล | ภส.6915 |

**LANDSCAPE ARCHITECT** SIGNED

| | | |
|---|---|---|
| ปริตาพนธ์ | บัณฑิตยานนท์ | ว-ภส .21 |
| สุทธิดา | ธรณธรรม | ภ-ภส.193 |

**INTERIOR ARCHITECT**

| | | |
|---|---|---|
| ณัฐพงศ์ | กิตีพงษ | ส-สน .250 |
| อธิมา | วัฒนพรสมปอง | ส-สน .230 |

**GENERAL NOTE**

1. THIS DRAWING IS THE PROPERTY OF ARCHITECTS 49 LIMITED OR ONE OF ITS AFFILIATES. IT IS ISSUED SUBJECT TO RETURN UPON DEMAND AND IS NOT TO BE USED EXCEPT INCONNECTION WITH THE PROJECT FOR WHICH IT IS INTENDED.
2. DO NOT SCALE THIS DRAWING. USE FIGURED DIMENSIONS ONLY.
ให้ใช้ตัวเลขที่กำหนดไว้เท่านั้น ห้ามวัดจากแบบ

**PROJECT NAME**

โครงการก่อสร้างอาคารที่ทำการสำนักงาน
การปฏิรูปที่ดินเพื่อเกษตรกรรม
ถนนประดิพัทธ์

**DRAWING TITLE**

แบบรายละเอียดฝ้า ชั้น 13 ห้องประชุม 80

**ISSUE/REVISION**

| NO | DESCRIPTION | BY | DATE |
|---|---|---|---|
| 1. | งวดที่ 6 แบบรูปรายการสำหรับการก่อสร้าง | A49 | 24.08.66 |

**CHECK BY**


ARCHITECT SIGNED
PM
PD
PA
JC


**DRAWING NO.**

ID4.203

DRAWN BY
SCALE: 1 : 5
REF. FILE
PRINTED DATE


COPYRIGHT © 2023 BY ARCHITECTS 49 LIMITED

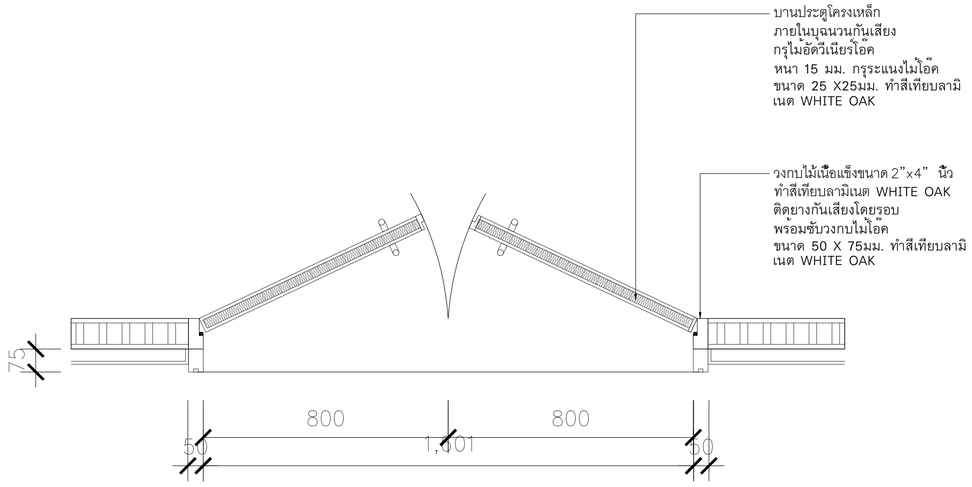


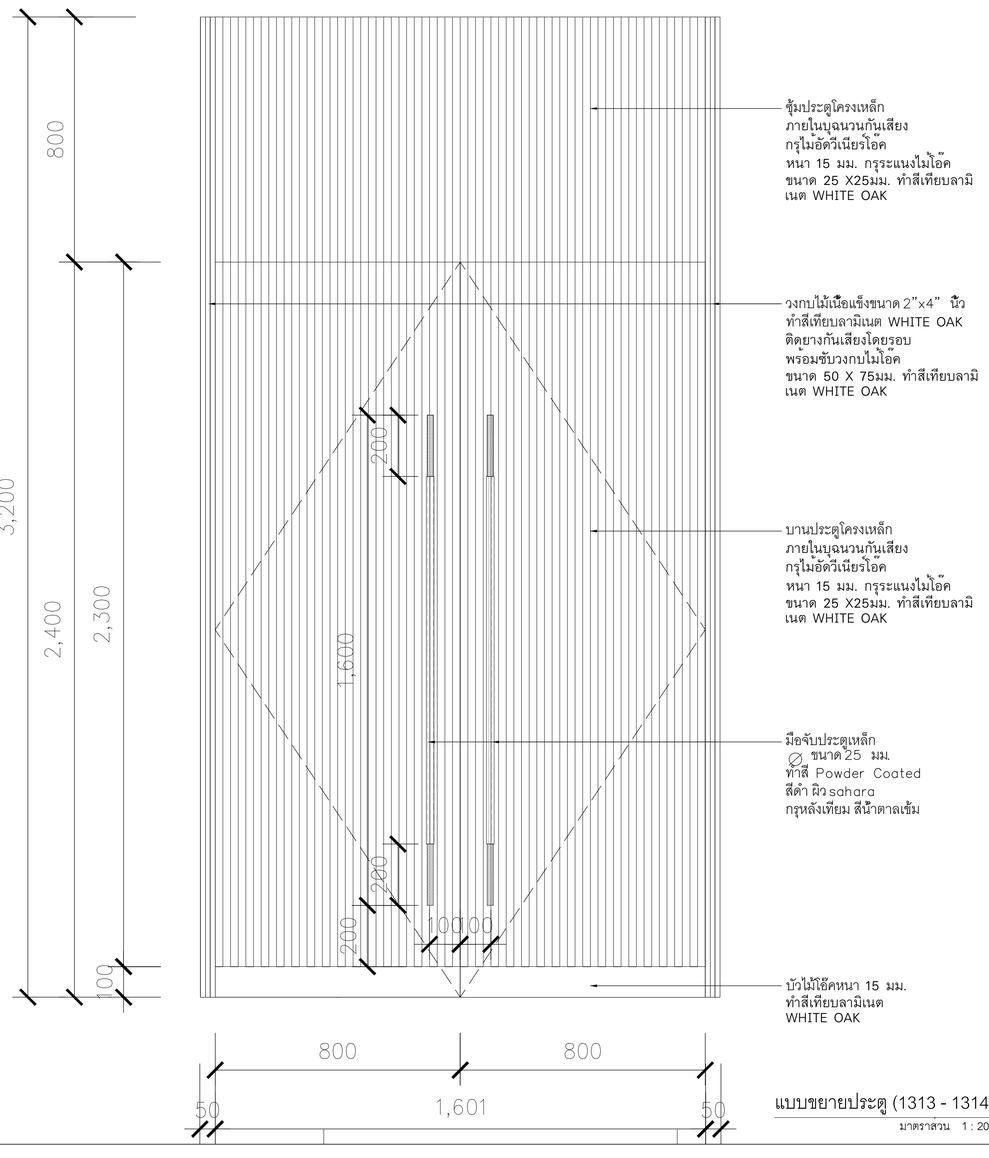
แบบขยายประตู (1313 - 1314)

มาตราส่วน 1 : 20

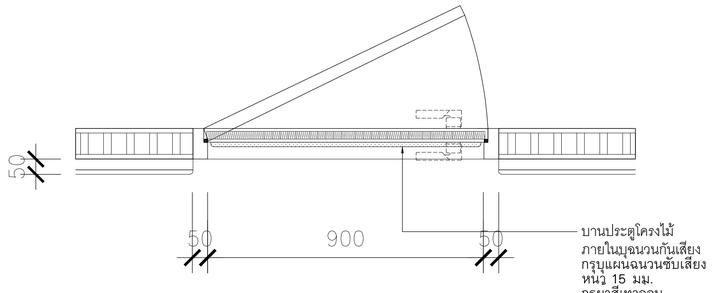


แบบขยายประตู (1316 - 1317)

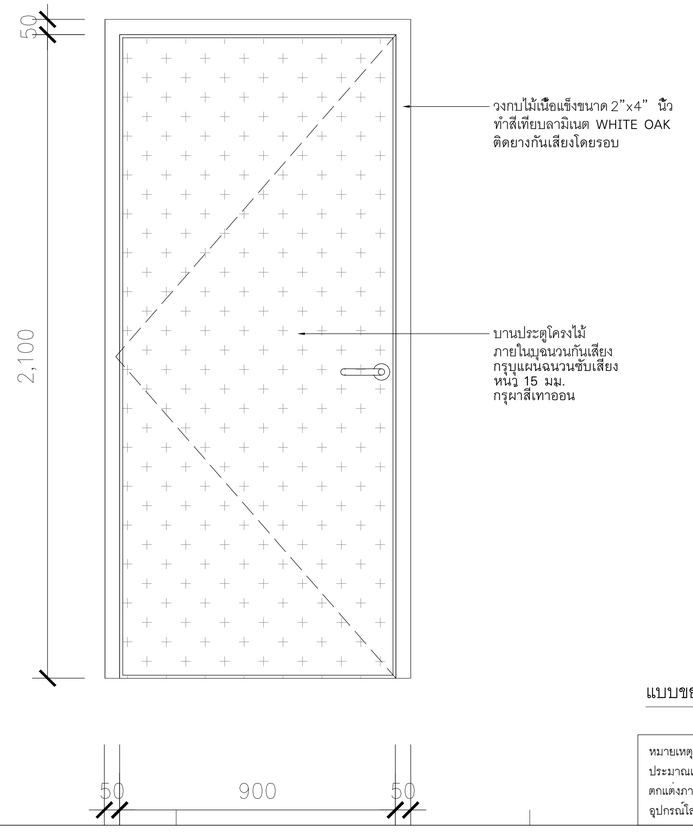มาตราส่วน 1 : 20

หมายเหตุ : ห้องประชุมขอบเขตงานแบบและงบประมาณเฉพาะงานระบบเบนไม่รวมส่วนวัสดุตกแต่งภายใน ครุภัณฑ์ผนังเก็บเสียงแบ่งห้องและอุปกรณ์ไสตหทุกชนิด

**OWNER**

สำนักงานการปฏิรูปที่ดินเพื่อเกษตรกรรม
(ส.ป.ก.)

**DESIGNER**


ARCHITECTS 49 LIMITED
81 SUKHUMVIT 26
BANGKOK 10110 THAILAND
T + 66 (0) 2260 4370
F + 66 (0) 2259 3872
E A49@A49.CO.TH
W A49.CO.TH

ARCHITECTURAL ENGINEERING 49 LIMITED
102 8th FL. ATHAKRAVI BUILDING, SUKHUMVIT 26
BANGKOK 10110 THAILAND
T +66 (0) 2661 4030-1
F +66 (0) 2204 1848
E AE49@AE49.CO.TH
W AE49.CO.TH

M&E ENGINEERING 49 LIMITED
102 4th FL. ATHAKRAVI BUILDING, SUKHUMVIT 26
BANGKOK 10110 THAILAND
T +66 (0) 2261 4448-9
F +66 (0) 2261 4447
E ME49@ME49.CO.TH
W ME49.CO.TH

LANDSCAPE ARCHITECTS 49 LIMITED
116 SUKHUMVIT 26
BANGKOK 10110 THAILAND
T +66 (0) 2661 2618
F +66 (0) 2261 1422
E L49@L49.CO.TH
W L49.CO.TH

49 LIGHTING CONSULTANTS LIMITED
116 SUKHUMVIT 26
BANGKOK 10110 THAILAND
T +66 (0) 2261 0510
F +66 (0) 2261 0511
E LD49@LD49.CO.TH
W LD49.CO.TH

G49 LIMITED
112 SUKHUMVIT 26
BANGKOK 10110 THAILAND
T +66 (0) 2259 3863-4
F +66 (0) 2261 2249
E ADMIN@G49.CO.TH
W G49.CO.TH


**ARCHITECTS** SIGNED

| | | |
|---|---|---|
| ประภากร | วหานยกุล | วสถ.404 |
| สุวัฒน์ | วสะกิจไมกุล | วสถ.472 |
| ธนชิต | สุคนธวริพย | สสถ.1398 |
| ณวัฒน์ | ภูวิภาควรรณ | สสถ.3799 |
| พิษณุ | พิษณุอาทร | สสถ.3419 |
| สาธิต | ภูกองไชย | ภสถ.14605 |

**STRUCTURAL ENGINEER** SIGNED

| | | |
|---|---|---|
| สายัณห์ | ผลิตกรรม | สย.4233 |
| ธาร | บุณยศิริ | สย.6864 |
| บัญชา | ลยางกูร | สย.8695 |
| ปาจรีย์ | สุภาวรรณ | ภย.65050 |

**ELECTRICAL ENGINEER** SIGNED

| | | |
|---|---|---|
| ธนา | ชาตะวราหะ | วพก.535 |
| บัณฑิต | พลับนิล | สพก.2792 |
| ชีรวาล | อัศวโพริ้นทร์ | ภพก.12251 |
| วิรวพงษ์ | สัมฤทธิ์เดช | สพก.4833 |
| ธนนันท์ | ชอผล | ภพก.49996 |
| วิศรุต | แสงสว่าง | ภพก.52265 |
| ธนดล | เจริญยุทธ | ภพก.54043 |

**MECHANICAL ENGINEER** SIGNED

| | | |
|---|---|---|
| สมชาติ | เจียมอนุสรณ์ | สก.1473 |
| โชฎร | ยศสกุลลิศ | สก.3444 |
| นพพร | เกินชัย | ภก.38680 |

**SANITARY ENGINEER** SIGNED

| | | |
|---|---|---|
| จุลวัฒน์ | กิตติอัครสกุล | วส.107 |
| เมิรนันท์ | วุฒิการโกศล | ภส.6915 |

**LANDSCAPE ARCHITECT** SIGNED

| | | |
|---|---|---|
| บริศาพนธ์ | บัณฑิตยานนท์ | ว-ภส 21 |
| สุทธิดา | อรณธรรม | ภ-ภส.193 |

**INTERIOR ARCHITECT** SIGNED

| | | |
|---|---|---|
| ณัฐพงศ์ | กิติพงษ์ | ส-สน 250 |
| ธริมา | รัตนพรสมปอง | ส-สน 230 |

**GENERAL NOTE**

1. THIS DRAWING IS THE PROPERTY OF ARCHITECTS 49 LIMITED OR ONE OF ITS AFFILIATES. IT IS ISSUED SUBJECT TO RETURN UPON DEMAND AND IS NOT TO BE USED EXCEPT IN CONNECTION WITH THE PROJECT FOR WHICH IT IS INTENDED.
2. DO NOT SCALE THIS DRAWING. USE FIGURED DIMENSIONS ONLY.
ให้ใช้ค่าตัวเลขที่กำหนดไว้เท่านั้น ห้ามวัดจากแบบ

**PROJECT NAME**

โครงการก่อสร้างอาคารที่ทำการสำนักงาน
การปฏิรูปที่ดินเพื่อเกษตรกรรม
ถนนประดิพัทธ์

**DRAWING TITLE**

แบบรายละเอียดประตูห้องประชุม 80 ที่นั่ง ชั้น 13

**ISSUE/REVISION**

| NO | DESCRIPTION | BY | DATE |
|---|---|---|---|
| 1. | งวดที่ 6 แบบรูปรายการสำหรับการก่อสร้าง | A49 | 24.08.66 |

**CHECK BY**

| ARCHITECT | SIGNED |
|---|---|
| PM | |
| PD | |
| PA | |
| JC | |

DRAWN BY

PRINTED DATE 22-05-66

**DRAWING NO.**

ID5.101


SCALE: 1 : 20
REF. FILE

COPYRIGHT © 2023 BY ARCHITECTS 49 LIMITED




แบบขยายประตูกันห้องชนิดกันเสียง

มาตราส่วน 1 : 20

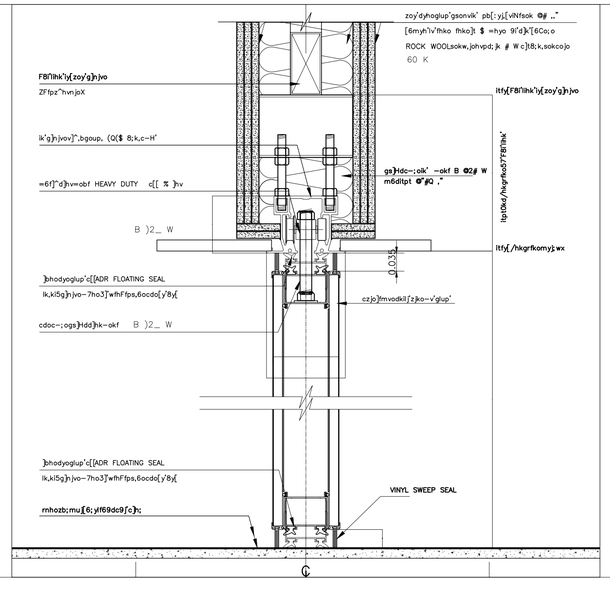


รูปตัดประตูกันห้อง 1

มาตราส่วน 1 : 5

หมายเหตุ : ห้องประชุมขอบเขตงานแบบและงบประมาณเฉพาะงานระบบเฉพาะงานระบบเมนไม่รวมส่วนวัสดุตกแต่งภายใน ครุภัณฑ์ผนังเก็บเสียงแบ่งห้องและอุปกรณ์ไฮเทคทุกชนิด

**OWNER**

สำนักงานการปฏิรูปที่ดินเพื่อเกษตรกรรม
(ส.ป.ก.)

**DESIGNER**


ARCHITECTS 49 LIMITED
81 SUKHUMVIT 26
BANGKOK 10110 THAILAND
T + 66 (0) 2260 4370
F + 66 (0) 2259 3872
E A49@A49.CO.TH
W A49.CO.TH

ARCHITECTURAL ENGINEERING 49 LIMITED
102 8th FL. ATHAKRAVI BUILDING, SUKHUMVIT 26
BANGKOK 10110 THAILAND
T +66 (0) 2661 4030-1
F +66 (0) 2204 1848
E AE49@AE49.CO.TH
W AE49.CO.TH

M&E ENGINEERING 49 LIMITED
102 4th FL. ATHAKRAVI BUILDING, SUKHUMVIT 26
BANGKOK 10110 THAILAND
T +66 (0) 2261 4448-9
F +66 (0) 2261 4447
E ME49@ME49.CO.TH
W ME49.CO.TH

LANDSCAPE ARCHITECTS 49 LIMITED
116 SUKHUMVIT 26
BANGKOK 10110 THAILAND
T +66 (0) 2661 2618
F +66 (0) 2261 1422
E L49@L49.CO.TH
W L49.CO.TH

49 LIGHTING CONSULTANTS LIMITED
116 SUKHUMVIT 26
BANGKOK 10110 THAILAND
T +66 (0) 2261 0510
F +66 (0) 2261 0511
E LD49@LD49.CO.TH
W LD49.CO.TH

G49 LIMITED
112 SUKHUMVIT 26
BANGKOK 10110 THAILAND
T +66 (0) 2259 3863-4
F +66 (0) 2261 2249
E ADMIN@G49.CO.TH
W G49.CO.TH


**ARCHITECTS** SIGNED

| | | |
|---|---|---|
| ประภากร | วหานยกุล | วสถ.404 |
| สุวัฒน์ | วสะกิจโญกุล | วสถ.472 |
| อนุชิต | สุคนธวิทย | สสถ.1398 |
| ณวัฒน์ | ภูวิภาควรรณ | สสถ.3799 |
| พิษณุ | พิษณุอาทร | สสถ.3419 |
| สาธิต | ภูถองไชย | ภสถ.14605 |

**STRUCTURAL ENGINEER** SIGNED

| | | |
|---|---|---|
| สายัณห์ | ผลิตกรรม | สย.4233 |
| ธาร | บุรณศิริ | สย.6864 |
| บัญชา | ลยางกูร | สย.8695 |
| ปาจรีย์ | สุภาวรรณ | ภย.65050 |

**ELECTRICAL ENGINEER** SIGNED

| | | |
|---|---|---|
| ธนา | ชาตะวราหะ | วพก.535 |
| บัณฑิต | พลับนิล | สพก.2792 |
| ชัชวาล | อัศวโพริ้นทร์ | ภพก.12251 |
| วัชรพงษ์ | สัมฤทธิ์เจนน์ | สพก.4833 |
| ธนนันท์ | ชอผล | ภพก.49996 |
| วิศรุต | แสงสว่าง | ภพก.52265 |
| ธนดล | เจริญยุทธ | ภพก.54043 |

**MECHANICAL ENGINEER** SIGNED

| | | |
|---|---|---|
| สมชาติ | เจียมอนุสรณ์ | สก.1473 |
| โชฎก | ยศสกุลลิศ | สก.3444 |
| นพพร | เกินธัช | ภก.38680 |

**SANITARY ENGINEER** SIGNED

| | | |
|---|---|---|
| จุลวัฒน์ | กิตติอัครสกุล | วส.107 |
| ณัชนันท์ | วุฒิการโกศล | ภส.6915 |

**LANDSCAPE ARCHITECT** SIGNED

| | | |
|---|---|---|
| บริศาพนธ์ | บัณฑิตยานนท์ | ว-ภส .21 |
| สุทธิดา | ธรณธรรม | ภ-ภส.193 |

**INTERIOR ARCHITECT**

| | | |
|---|---|---|
| ณัฐพงศ์ | กิตีพงษ์ | ส-สน 250 |
| อริมา | รัตนพรสมปอง | ส-สน 230 |

**GENERAL NOTE**

1. THIS DRAWING IS THE PROPERTY OF ARCHITECTS 49 LIMITED OR ONE OF ITS AFFILIATES. IT IS ISSUED SUBJECT TO RETURN UPON DEMAND AND IS NOT TO BE USED EXCEPT INCONNECTION WITH THE PROJECT FOR WHICH IT IS INTENDED.
2. DO NOT SCALE THIS DRAWING. USE FIGURED DIMENSIONS ONLY.

ไม่ใช้ค่าตัวเลขที่กำหนดไว้เท่านั้น ห้ามวัดจากแบบ

**PROJECT NAME**

โครงการก่อสร้างอาคารที่ทำการสำนักงาน
การปฏิรูปที่ดินเพื่อเกษตรกรรม
ถนนประดิพัทธ์

**DRAWING TITLE**

แบบรายละเอียดประตูกันห้องกันเสียง
ห้องประชุม 80 ที่นั่ง ชั้น 13

**ISSUE/REVISION**

| NO | DESCRIPTION | BY | DATE |
|---|---|---|---|
| 1. | งวดที่ 6 แบบรูปรายการสำหรับการก่อสร้าง | A49 | 24.08.66 |

**CHECK BY**

| ARCHITECT | SIGNED |
|---|---|
| PM | |
| PD | |
| PA | |
| JC | |

DRAWN BY


PRINTED DATE 22-05-66

**DRAWING NO.**

ID5.102

SCALE: 1 : 20
REF. FILE


COPYRIGHT © 2023 BY ARCHITECTS 49 LIMITED

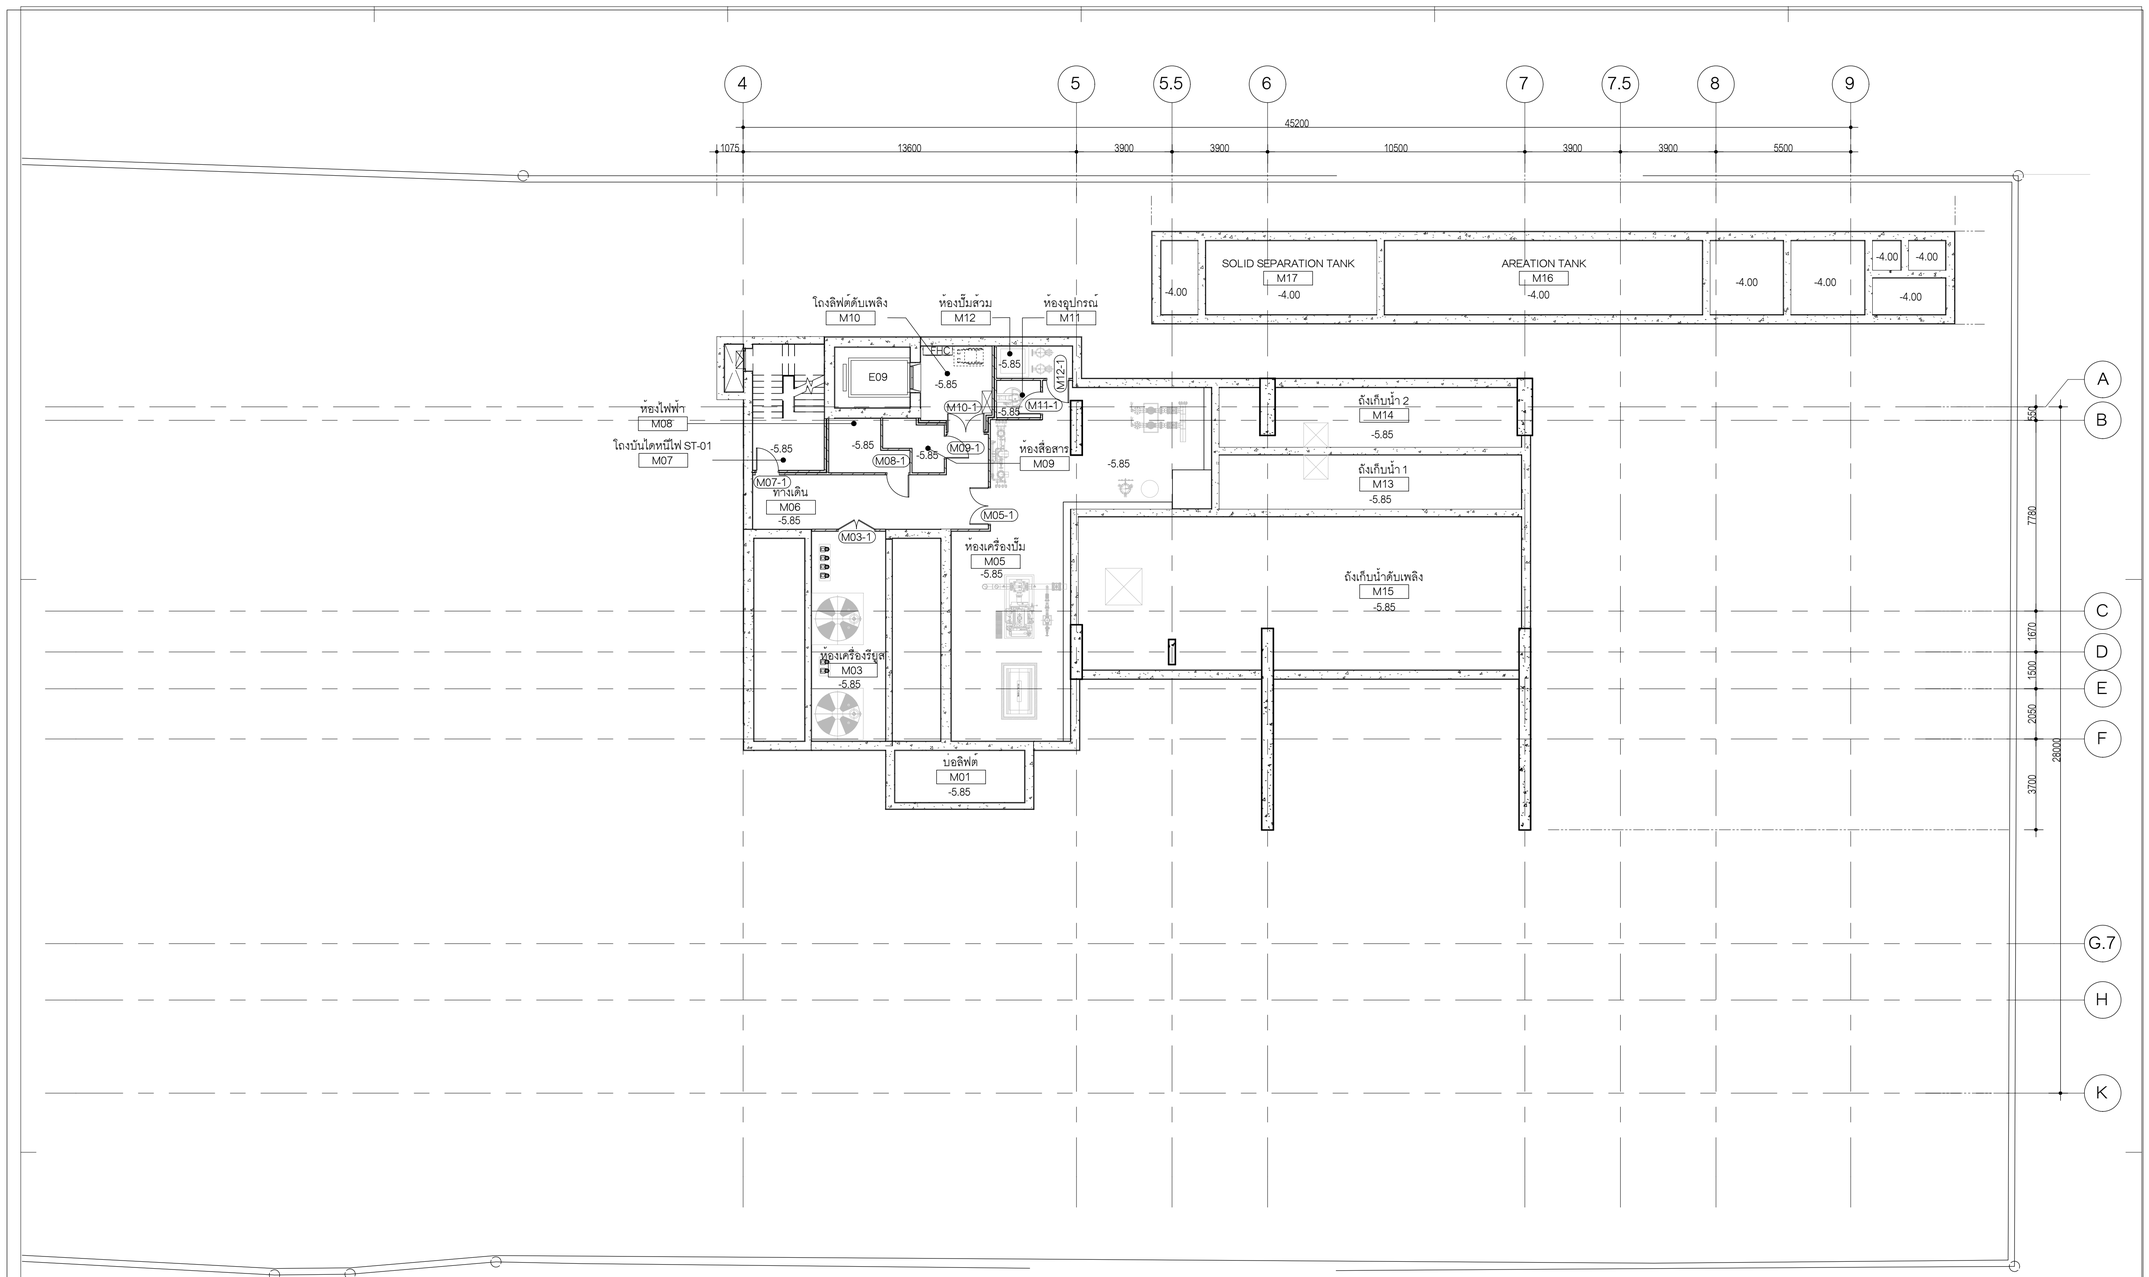


หมายเหตุ : ผังพื้นชั้นนี้ไม่มีตำแหน่งเฟอร์นิเจอร์

ผังพื้นชั้นใต้ดิน B2

มาตราส่วน 1 : 125

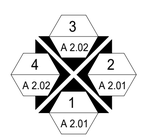


**OWNER**

สำนักงานการปฏิรูปที่ดินเพื่อเกษตรกรรม
(ส.ป.ก.)

**DESIGNER**

ARCHITECTS 49 LIMITED
81 SUKHUMVIT 26
BANGKOK 10110 THAILAND
T + 66 (0) 2260 4370
F + 66 (0) 2259 3872
E A49@A49.CO.TH
W A49.CO.TH

ARCHITECTURAL ENGINEERING 49 LIMITED
102 8th FL. ATHAKRAVI BUILDING, SUKHUMVIT 26
BANGKOK 10110 THAILAND
T +66 (0) 2661 4030-1
F +66 (0) 2204 1848
E AE49@AE49.CO.TH
W AE49.CO.TH

M&E ENGINEERING 49 LIMITED
102 4th FL. ATHAKRAVI BUILDING, SUKHUMVIT 26
BANGKOK 10110 THAILAND
T +66 (0) 2261 4448-9
F +66 (0) 2261 4447
E ME49@ME49.CO.TH
W ME49.CO.TH

LANDSCAPE ARCHITECTS 49 LIMITED
116 SUKHUMVIT 26
BANGKOK 10110 THAILAND
T +66 (0) 2661 2618
F +66 (0) 2261 1422
E L49@L49.CO.TH
W L49.CO.TH

49 LIGHTING CONSULTANTS LIMITED
116 SUKHUMVIT 26
BANGKOK 10110 THAILAND
T +66 (0) 2261 0510
F +66 (0) 2261 0511
E LD49@LD49.CO.TH
W LD49.CO.TH

G49 LIMITED
112 SUKHUMVIT 26
BANGKOK 10110 THAILAND
T +66 (0) 2259 3863-4
F +66 (0) 2261 2249
E ADMIN@G49.CO.TH
W G49.CO.TH

**ARCHITECTS** SIGNED

| | | |
|---|---|---|
| ประกาก | วหานยกุล | วสถ.404 |
| สุวัฒน | วสะกิญโญกุล | วสถ.472 |
| อนุชิต | สุคนธทรัพย | สสถ.1398 |
| ณวัฒน | ภูวิภาดาวรรณ | สสถ.3799 |
| พิษณุ | พิษณุอาทร | สสถ.3419 |
| สาธิต | ภูกองไชย | ภสถ.14605 |

**STRUCTURAL ENGINEER** SIGNED

| | | |
|---|---|---|
| สายัณห์ | ผลิตกรรม | สย.4233 |
| ธาร | บุรณศิริ | สย.6864 |
| บัญชา | ลยางกูร | สย.8695 |
| ปาจริย์ | สุภาวรรณ | ภย.65050 |

**ELECTRICAL ENGINEER** SIGNED

| | | |
|---|---|---|
| ธนา | ชาตะวราหะ | วพก.535 |
| ปณพัต | พลับนิล | สพก.2792 |
| ชัชวาล | อัศวโพริ้นทร์ | ภพก.12251 |
| วิรัชพงษ์ | สัมฤทธิ์เจตน์ | สพก.4833 |
| ธนนันท์ | ชอผล | ภพก.49996 |
| วิศรุต | แสงสวาง | ภพก.52265 |
| ธนดล | เจริญยุทธ | ภพก.54043 |

**MECHANICAL ENGINEER** SIGNED

| | | |
|---|---|---|
| สมชาติ | เจียมอนุสรณ์ | สก.1473 |
| โชคุร | ยศสกุลเลิศ | สก.3444 |
| นพพร | เกินชัย | ภก.38680 |

**SANITARY ENGINEER** SIGNED

| | | |
|---|---|---|
| จุลวัฒน์ | กิตติอัครสกุล | วส.107 |
| ณัชนันท์ | วุฒิการโกศล | ภส.6915 |

**LANDSCAPE ARCHITECT** SIGNED

| | | |
|---|---|---|
| ปรีดาพนธ์ | บัณฑิตยานนท์ | ว-ภส 21 |
| สุทธิดา | ธรณธรรม | ภ-ภส 193 |

**INTERIOR ARCHITECT**

| | | |
|---|---|---|
| ณัฐพงศ์ | กิติพงษ์ | ส-สน 250 |
| อชิมา | รัตนพรสมบ่อง | ส-สน 230 |

**GENERAL NOTE**

1. THIS DRAWING IS THE PROPERTY OF ARCHITECTS 49 LIMITED OR ONE OF ITS AFFILIATES, IT IS ISSUED SUBJECT TO RETURN UPON DEMAND AND IS NOT TO BE USED EXCEPT INCONNECTION WITH THE PROJECT FOR WHICH IT IS INTENDED.
2. DO NOT SCALE THIS DRAWING. USE FIGURED DIMENSIONS ONLY.

ให้ใช้ค่าตัวเลขที่กำหนดไว้เท่านั้น ห้ามวัดจากแบบ

**PROJECT NAME**

โครงการก่อสร้างอาคารที่ทำการสำนักงาน
การปฏิรูปที่ดินเพื่อเกษตรกรรม
ถนนประดิพัทธ์

**DRAWING TITLE**

ผังเฟอร์นิเจอร์ ชั้น B2

**ISSUE/REVISION**

| NO | DESCRIPTION | BY | DATE |
|---|---|---|---|
| 1. | งวดที่ 6 แบบรูปรายการสำหรับการก่อสร้าง | A49 | 24.08.66 |

**CHECK BY**

| ARCHITECT | SIGNED |
|---|---|
| PM | |
| PD | |
| PA | |
| JC | |


DRAWN BY Author

PRINTED DATE 22-05-66

**DRAWING NO.** ID6.01

SCALE: 1 : 125
REF. FILE

COPYRIGHT © 2023 BY ARCHITECTS 49 LIMITED

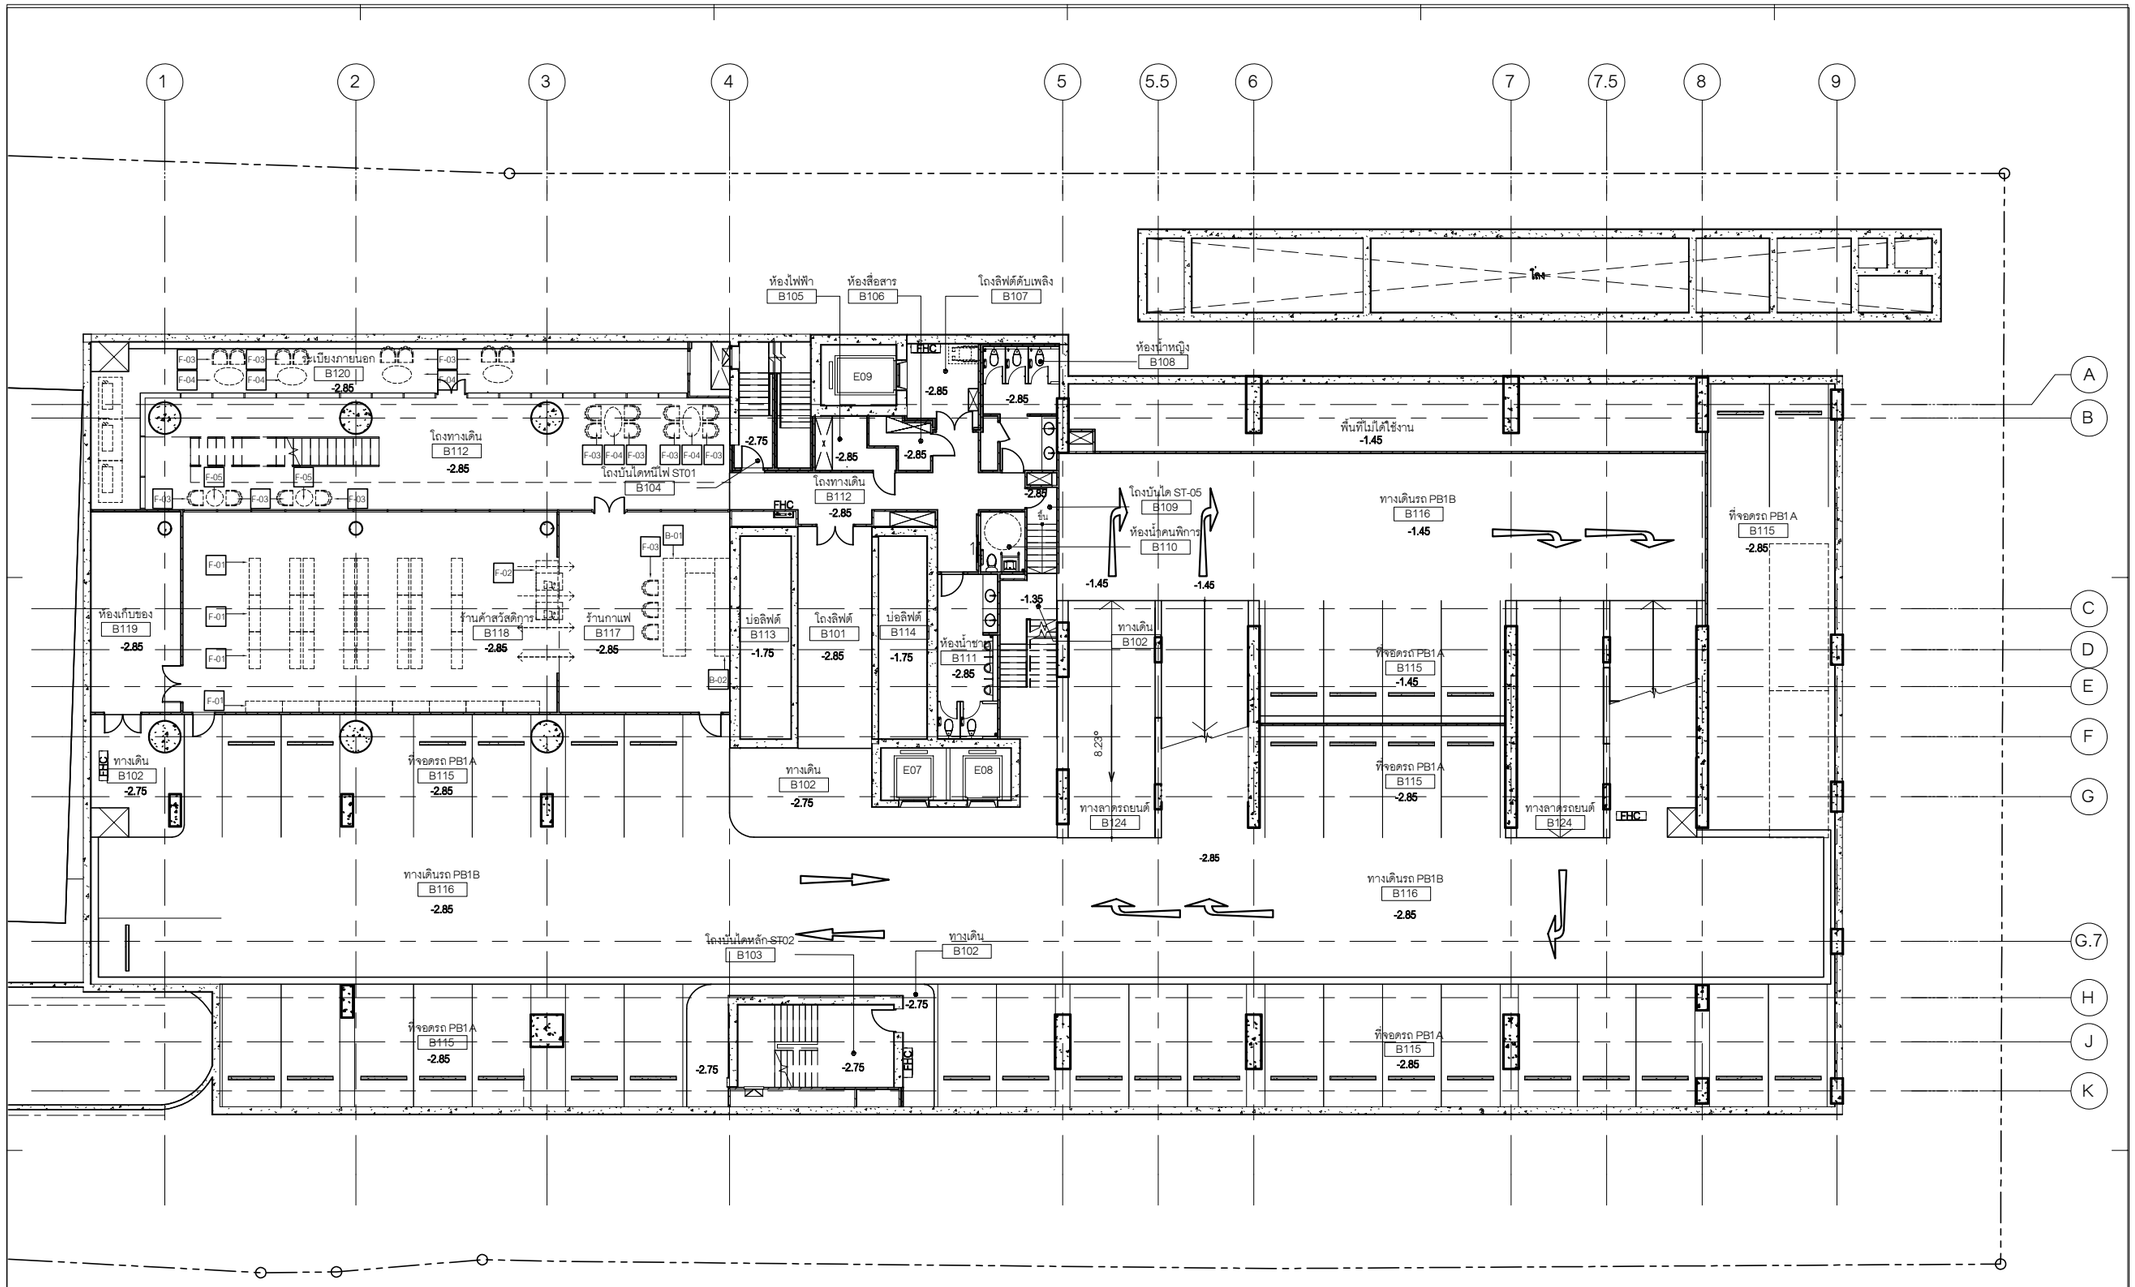


| ลำดับที่ | รายละเอียด | ขนาด | จำนวน |
|---|---|---|---|
| F-01 | ชั้นวางของ | กว้าง 1500 x ลึก 450 x สูง 150 ซม. | 32 |
| F-02 | เคาน์เตอร์คิดเงิน | กว้าง 1200 x ลึก 1000 x สูง 85 ซม. | 02 |
| F-03 | เก้าอี้พักคอย | กว้าง 68 x ลึก 68 x สูง 95 ซม. | 23 |
| F-04 | โต๊ะกาแฟ | กว้าง 70 x ลึก 120 x สูง 45 ซม. | 06 |
| F-05 | โต๊ะกลม | กว้าง 60 x ลึก 60 x สูง 45 ซม. | 02 |
| B-01 | โต๊ะวางของ | กว้าง 4000 x ลึก 2100 x สูง 110 ซม. | 01 |
| B-02 | เคาน์เตอร์กาแฟ | กว้าง 4000 x ลึก 600 x สูง 90 ซม. | 01 |

ผังพื้นชั้นใต้ดิน B1
มาตราส่วน 1 : 125




**OWNER**

สำนักงานการปฏิรูปที่ดินเพื่อเกษตรกรรม
(ส.ป.ก.)

**DESIGNER**

ARCHITECTS 49 LIMITED
81 SUKHUMVIT 26
BANGKOK 10110 THAILAND
T + 66 (0) 2260 4370
F + 66 (0) 2259 3872
E A49@A49.CO.TH
W A49.CO.TH

ARCHITECTURAL ENGINEERING 49 LIMITED
102 8th FL. ATHAKRAVI BUILDING, SUKHUMVIT 26
BANGKOK 10110 THAILAND
T +66 (0) 2661 4030-1
F +66 (0) 2204 1848
E AE49@AE49.CO.TH
W AE49.CO.TH

M&E ENGINEERING 49 LIMITED
102 4th FL. ATHAKRAVI BUILDING, SUKHUMVIT 26
BANGKOK 10110 THAILAND
T +66 (0) 2261 4448-9
F +66 (0) 2261 4447
E ME49@ME49.CO.TH
W ME49.CO.TH

LANDSCAPE ARCHITECTS 49 LIMITED
116 SUKHUMVIT 26
BANGKOK 10110 THAILAND
T +66 (0) 2661 2618
F +66 (0) 2261 1422
E L49@L49.CO.TH
W L49.CO.TH

49 LIGHTING CONSULTANTS LIMITED
116 SUKHUMVIT 26
BANGKOK 10110 THAILAND
T +66 (0) 2261 0510
F +66 (0) 2261 0511
E LD49@LD49.CO.TH
W LD49.CO.TH

G49 LIMITED
112 SUKHUMVIT 26
BANGKOK 10110 THAILAND
T +66 (0) 2259 3863-4
F +66 (0) 2261 2249
E ADMIN@G49.CO.TH
W G49.CO.TH

**ARCHITECTS** SIGNED

| | | |
|---|---|---|
| ประภากร | วฑานยกุล | วสถ.404 |
| สุวัฒน์ | วสะกิจไพบูล | วสถ.472 |
| อนุชิต | สุคนธทรัพย์ | สสถ.1398 |
| ณวัฒน์ | ภู่โกศการรวย | สสถ.3799 |
| พิษณุ | พิษณุอาทร | สสถ.3419 |
| สาธิต | ภูถองไชย | ภสถ.14605 |

**STRUCTURAL ENGINEER** SIGNED

| | | |
|---|---|---|
| สายัณห์ | ผลิตกรรม | สย.4233 |
| ธาร | บุณยศิริ | สย.6864 |
| ปัญชา | ลยานฤร | สย.8695 |
| ปาจรีย์ | สุภาวรรณ | ภย.65050 |

**ELECTRICAL ENGINEER** SIGNED

| | | |
|---|---|---|
| ธนา | ชาตะวรทะ | วพก.535 |
| ปัณทิต | พลับนิล | สพก.2792 |
| ชีวราล | อัศวไพรินทร์ | ภพก.12251 |
| วิรัชหงษ์ | สังฆกจิ๋งแหน่ | สพก.4833 |
| ธนนันท์ | ชยเล | ภพก.49996 |
| วิศรุต | แสงสว่าง | ภพก.52265 |
| ธนดล | เจริญยุทธ | ภพก.54043 |

**MECHANICAL ENGINEER** SIGNED

| | | |
|---|---|---|
| สมชาติ | เจียมอนุสรณ์ | สก.1473 |
| โรชา | ยศสกุลลิศ | สก.3444 |
| นพพร | เกินชัย | ภก.38680 |

**SANITARY ENGINEER** SIGNED

| | | |
|---|---|---|
| จุลวัฒน์ | กิตติอัครสกุล | วส.107 |
| ณัชนันท์ | วุฒิการโกศล | ภส.6915 |

**LANDSCAPE ARCHITECT** SIGNED

| | | |
|---|---|---|
| บริศาพนธ์ | บัณฑิตยานนท์ | ว-ภส 21 |
| สุทธิดา | ธรณธรรม | ภ-ภส 193 |

**INTERIOR ARCHITECT**

| | | |
|---|---|---|
| ณัฐพงศ์ | กิติพงษ์ | ส-สน 250 |
| อธิมา | รัตนพรสมบ่อง | ส-สน 230 |

**GENERAL NOTE**

1. THIS DRAWING IS THE PROPERTY OF ARCHITECTS 49 LIMITED OR ONE OF ITS AFFILIATES. IT IS ISSUED SUBJECT TO RETURN UPON DEMAND AND IS NOT TO BE USED EXCEPT INCONNECTION WITH THE PROJECT FOR WHICH IT IS INTENDED.
2. DO NOT SCALE THIS DRAWING. USE FIGURED DIMENSIONS ONLY.
   ให้ใช้ค่าตัวเลขที่กำหนดไว้เท่านั้น ห้ามวัดจากแบบ

**PROJECT NAME**

โครงการก่อสร้างอาคารที่ทำการสำนักงาน
การปฏิรูปที่ดินเพื่อเกษตรกรรม
ถนนประดิพัทธ์

**DRAWING TITLE**

ผังเฟอร์นิเจอร์ ชั้น B1

**ISSUE/REVISION**

| | | | |
|---|---|---|---|
| 1. | งวดที่ 6 แบบรูปรายการสำหรับการก่อสร้าง | A49 | 24.04.66 |

**CHECK BY**


| | |
|---|---|
| ARCHITECT | SIGNED |
| PM | |
| PD | |
| PA | |
| JC | |

**DRAWING NO.**

A12.02

DRAWN BY Author
SCALE: 1 : 125
REF. FILE
PRINTED DATE 22-05-66

COPYRIGHT © 2023 BY ARCHITECTS 49 LIMITED

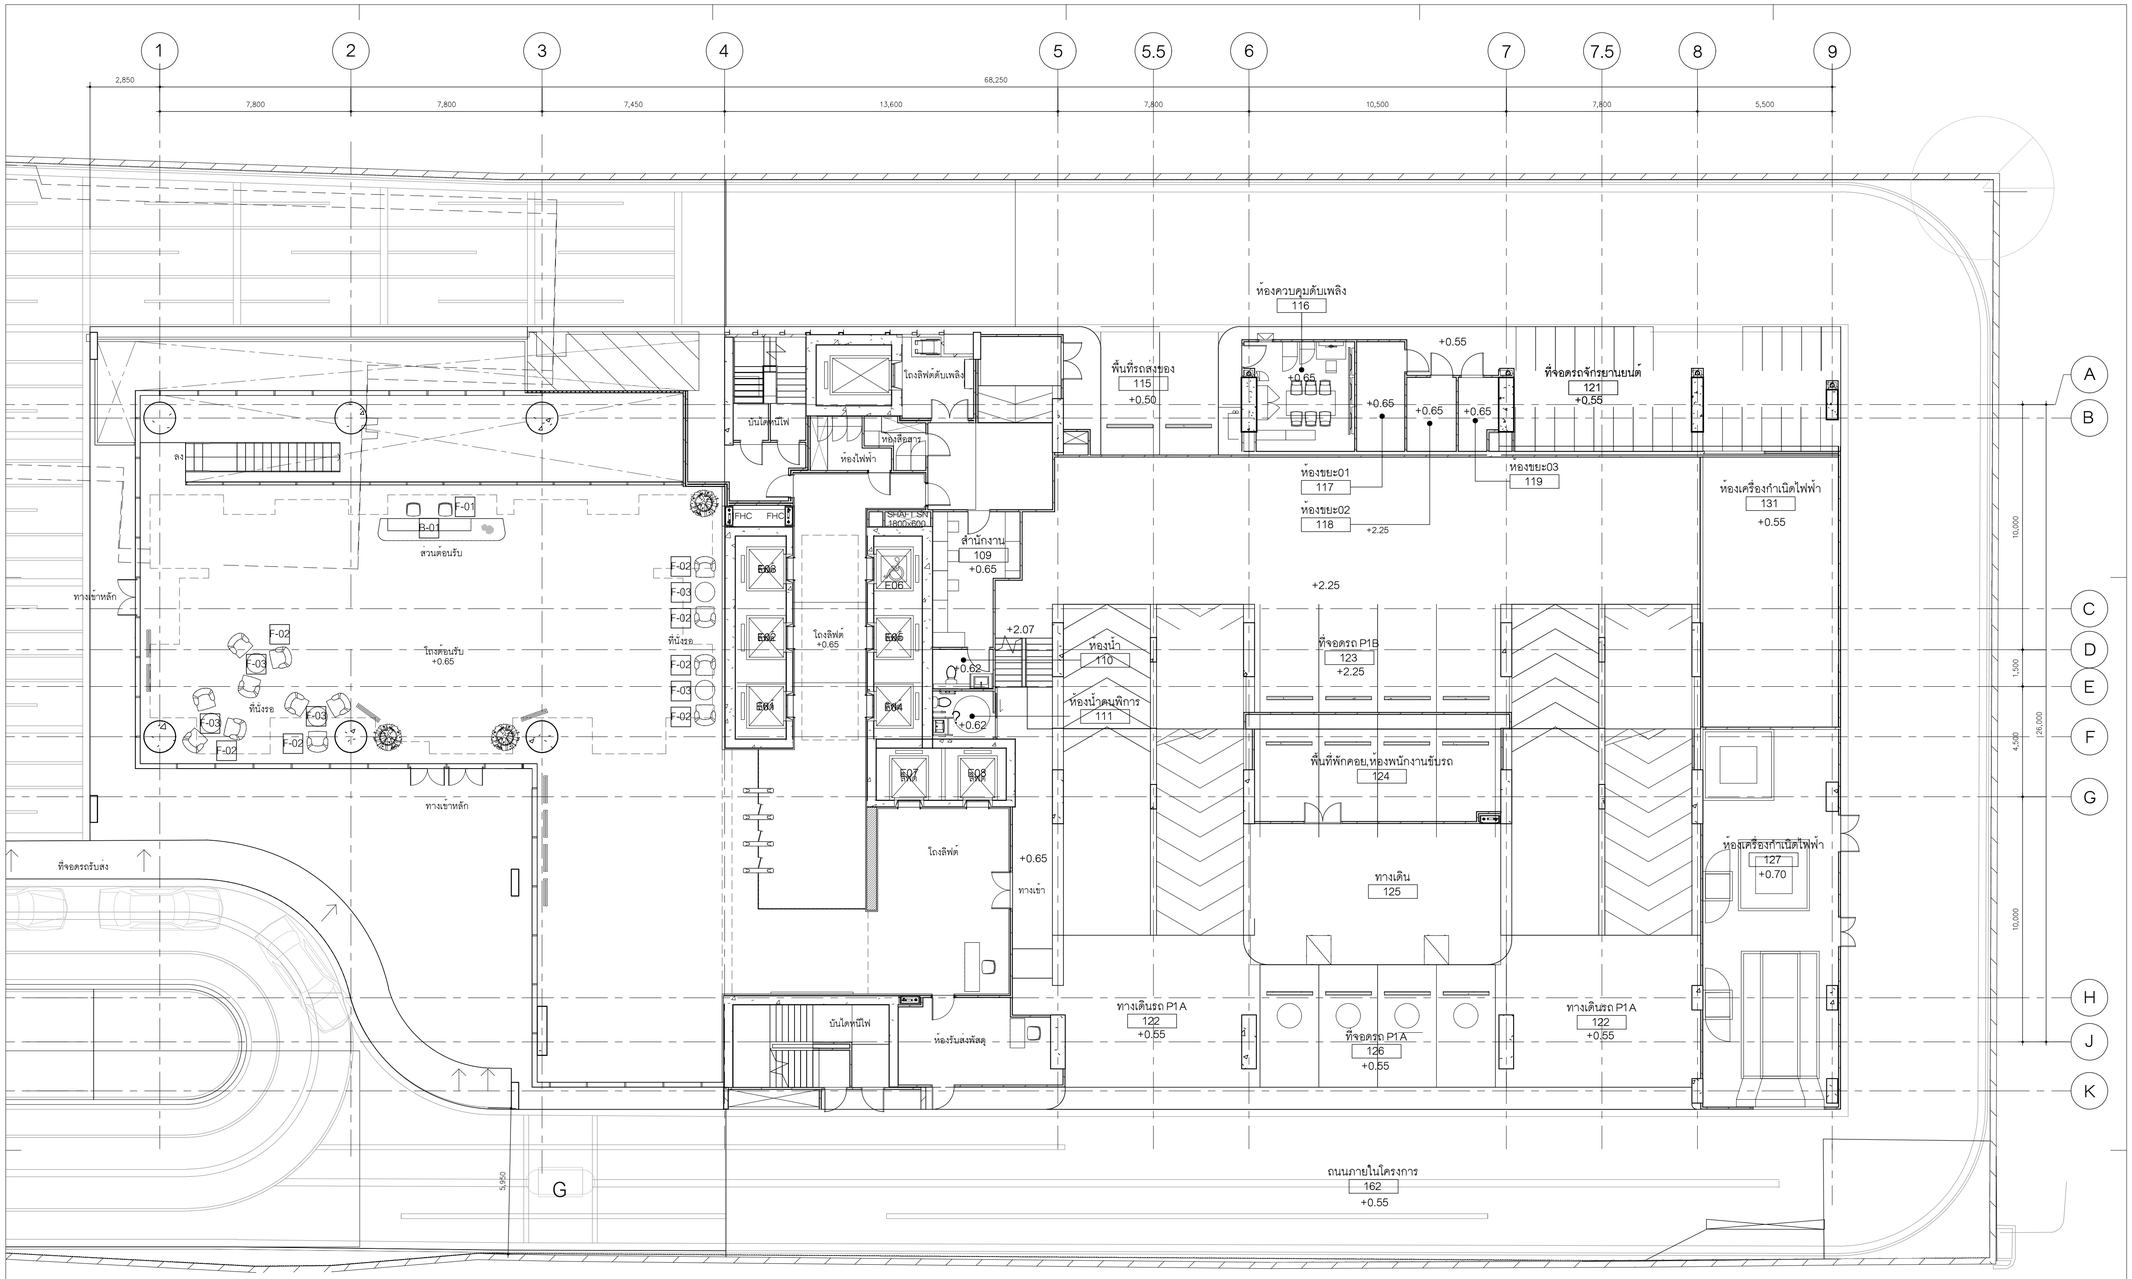


| ลำดับที่ | รายละเอียด | ขนาด | จำนวน |
|---|---|---|---|
| B-01 | เคาน์เตอร์ต้อนรับ | กว้าง 520 x ลึก 90 x สูง 105 ซม. | 01 |
| F-01 | เก้าอี้ทำงาน | กว้าง 68 x ลึก 53 x สูง 115 ซม. | 02 |
| F-02 | เก้าอี้นั่งคอย | กว้าง 68 x ลึก 53 x สูง 115 ซม. | 13 |
| F-03 | โต๊ะกลาง | เส้นผ่านศูนย์กลาง 80 x สูง 35 ซม. | 05 |

ผังเฟอร์นิเจอร์ชั้น 1(โถงต้อนรับ)

มาตราส่วน 1 : 50

หมายเหตุ : แบบแสดงการจัดวางผังเท่านั้น
ไม่รวมงานครุภัณฑ์

**OWNER**

สำนักงานการปฏิรูปที่ดินเพื่อเกษตรกรรม
(ส.ป.ก.)

**DESIGNER**


ARCHITECTS 49 LIMITED
81 SUKHUMVIT 26
BANGKOK 10110 THAILAND
T + 66 (0) 2260 4370
F + 66 (0) 2259 3872
E A49@A49.CO.TH
W A49.CO.TH

ARCHITECTURAL ENGINEERING 49 LIMITED
102 8th FL. ATHAKRAVI BUILDING, SUKHUMVIT 26
BANGKOK 10110 THAILAND
T +66 (0) 2661 4030-1
F +66 (0) 2204 1848
E AE49@AE49.CO.TH
W AE49.CO.TH

M&E ENGINEERING 49 LIMITED
102 4th FL. ATHAKRAVI BUILDING, SUKHUMVIT 26
BANGKOK 10110 THAILAND
T +66 (0) 2261 4448-9
F +66 (0) 2261 4447
E ME49@ME49.CO.TH
W ME49.CO.TH

LANDSCAPE ARCHITECTS 49 LIMITED
116 SUKHUMVIT 26
BANGKOK 10110 THAILAND
T +66 (0) 2661 2618
F +66 (0) 2261 1422
E L49@L49.CO.TH
W L49.CO.TH

49 LIGHTING CONSULTANTS LIMITED
116 SUKHUMVIT 26
BANGKOK 10110 THAILAND
T +66 (0) 2261 0510
F +66 (0) 2261 0511
E LD49@LD49.CO.TH
W LD49.CO.TH

G49 LIMITED
112 SUKHUMVIT 26
BANGKOK 10110 THAILAND
T +66 (0) 2259 3863-4
F +66 (0) 2261 2249
E ADMIN@G49.CO.TH
W G49.CO.TH


**ARCHITECTS** SIGNED

| | | |
|---|---|---|
| ประกการ | วหานยกุล | วสถ.404 |
| สุวัฒน | วสะกิญโญกุล | วสถ.472 |
| ยนุธิต | สุคนธทรัพย | สสถ.1398 |
| ณวัฒน | ภูริภาดารรถน | สสถ.3799 |
| พิษณุ | พิษณุฮาทร | สสถ.3419 |
| สาธิต | ภูกองโชย | ภสถ.14605 |

**STRUCTURAL ENGINEER** SIGNED

| | | |
|---|---|---|
| สายัณห์ | ผลิตกรรม | สย.4233 |
| ธาร | บุรณศิริ | สย.6864 |
| บัญชา | ลยางกูร | สย.8695 |
| ปาจริย์ | สุภาวรรณ | ภย.65050 |

**ELECTRICAL ENGINEER** SIGNED

| | | |
|---|---|---|
| ธนา | ชาตะวราหะ | วพก.535 |
| ปณพัต | พลับนิล | สพก.2792 |
| ชัชวาล | อัศโพธิ์พันธุ์ | ภพก.12251 |
| วิธรพงษ์ | สัมฤทธิ์เจตน์ | สพก.4833 |
| ธนนันท์ | ชอผล | ภพก.49996 |
| วิศรุต | แสงสวาง | ภพก.52265 |
| ธนดล | เจริญยุทธ | ภพก.54043 |

**MECHANICAL ENGINEER** SIGNED

| | | |
|---|---|---|
| สมชาติ | เจียมอนุสรณ์ | สก.1473 |
| โรชุช | ยศสกุลเลิศ | สก.3444 |
| นพพร | เกินชัย | ภก.38680 |

**SANITARY ENGINEER** SIGNED

| | | |
|---|---|---|
| จุรวัฒน์ | กิตติอัครสกุล | วส.107 |
| ณัชนันท์ | วุฒิการโกศล | ภส.6915 |

**LANDSCAPE ARCHITECT** SIGNED

| | | |
|---|---|---|
| ปริตพนธ | บัณฑิตยานนท์ | ว-ภส 21 |
| สุพริตา | ธรณธรรม | ภ-ภส 193 |

**INTERIOR ARCHITECT**

| | | |
|---|---|---|
| ณัฐพงศ์ | ภิติพงษ์ | ส-สน 250 |
| อริมา | รัตนพรสมปอง | ส-สน 230 |

**GENERAL NOTE**

1. THIS DRAWING IS THE PROPERTY OF ARCHITECTS 49 LIMITED OR ONE OF ITS AFFILIATES. IT IS ISSUED SUBJECT TO RETURN UPON DEMAND AND IS NOT TO BE USED EXCEPT INCONNECTION WITH THE PROJECT FOR WHICH IT IS INTENDED.
2. DO NOT SCALE THIS DRAWING. USE FIGURED DIMENSIONS ONLY.
   ให้ใช้ค่าตัวเลขที่กำหนดไว้เท่านั้น ห้ามวัดจากแบบ

**PROJECT NAME**

โครงการก่อสร้างอาคารที่ทำการสำนักงาน
การปฏิรูปที่ดินเพื่อเกษตรกรรม
ถนนประดิพัทธ์

**DRAWING TITLE**

ผังเฟอร์นิเจอร์ชั้น 1

**ISSUE/REVISION**

| | DESCRIPTION | BY | DATE |
|---|---|---|---|
| 1. | งวดที่ 6. แบบรูปรายการสำหรับการก่อสร้าง | A49 | 24.08.66 |

**CHECK BY**

| ARCHITECT | SIGNED |
|---|---|
| PM | |
| PD | |
| PA | |
| JC | |

DRAWN BY


PRINTED DATE

**DRAWING NO.**

ID6.03

SCALE:
REF. FILE

COPYRIGHT © 2023 BY ARCHITECTS 49 LIMITED

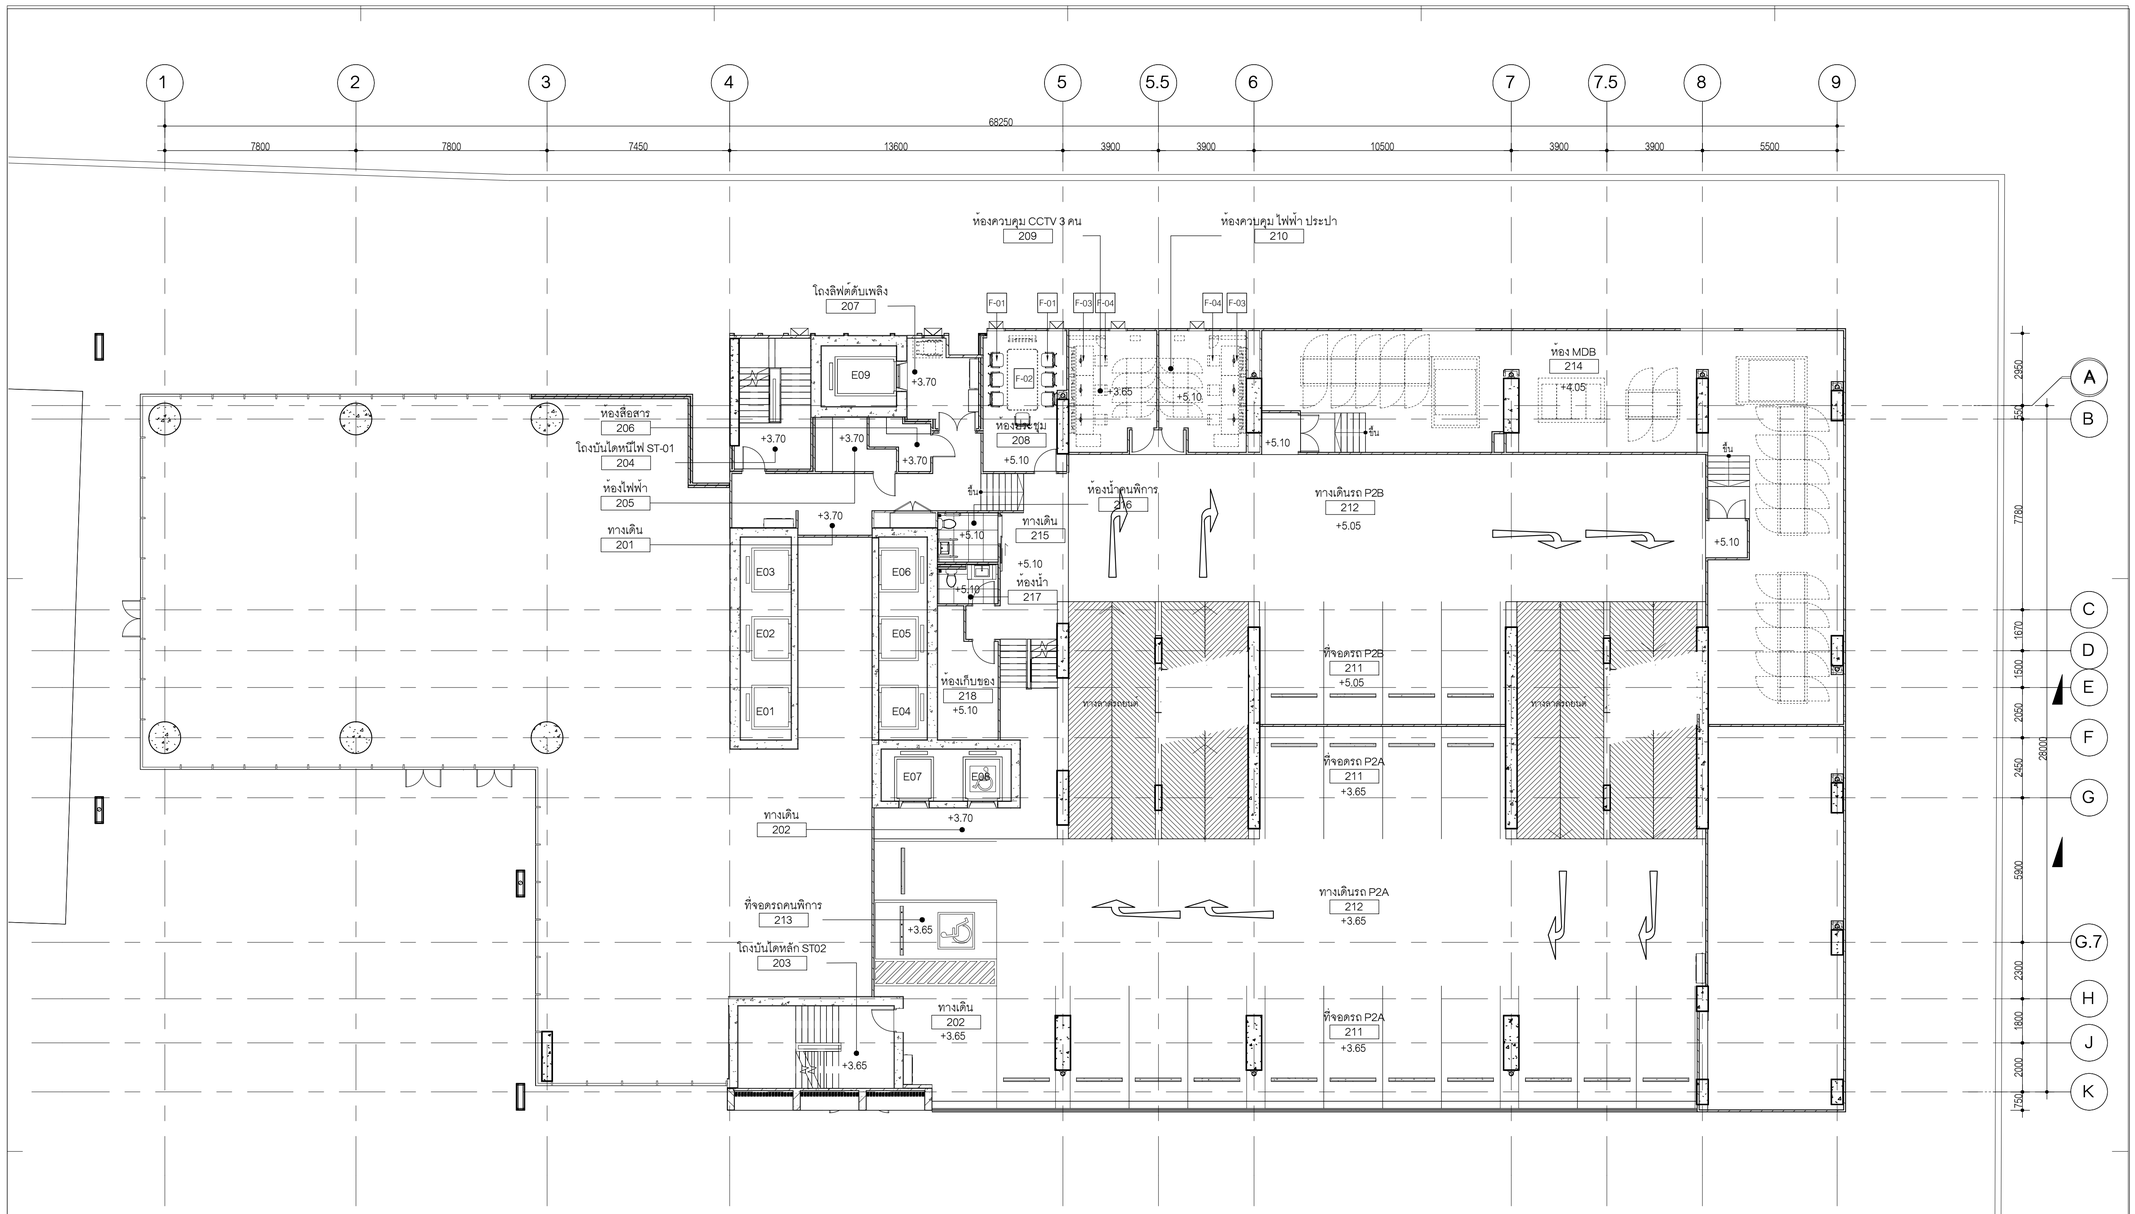


| ลำดับที่ | รายละเอียด | ขนาด | จำนวน |
|---|---|---|---|
| 1 | เก้าอี้ประชุม | กว้าง 68 x ลึก 68 x สูง 92 ซม. | 06 |
| 2 | โต๊ะประชุม 6 ที่นั่ง | กว้าง 250 x ลึก 120 x สูง 75 ซม. | 01 |
| 3 | โต๊ะทำงาน | กว้าง 120 x ลึก 70 x สูง 75 ซม. | 01 |
| 4 | เก้าอี้ทำงาน | กว้าง 68 x ลึก 68 x สูง 92 ซม. | 131 |

## ผังพื้นชั้นที่ 2

มาตราส่วน 1 : 125

หมายเหตุ : แบบแสดงการจัดวางผังเท่านั้น
ไม่รวมงานครุภัณฑ์

**OWNER**

สำนักงานการปฏิรูปที่ดินเพื่อเกษตรกรรม
(ส.ป.ก.)

**DESIGNER**


ARCHITECTS 49 LIMITED
81 SUKHUMVIT 26
BANGKOK 10110 THAILAND
T + 66 (0) 2260 4370
F + 66 (0) 2259 3872
E A49@A49.CO.TH
W A49.CO.TH

ARCHITECTURAL ENGINEERING 49 LIMITED
102 8th FL. ATHAKRAVI BUILDING, SUKHUMVIT 26
BANGKOK 10110 THAILAND
T +66 (0) 2661 4030-1
F +66 (0) 2204 1848
E AE49@AE49.CO.TH
W AE49.CO.TH

M&E ENGINEERING 49 LIMITED
102 4th FL. ATHAKRAVI BUILDING, SUKHUMVIT 26
BANGKOK 10110 THAILAND
T +66 (0) 2261 4448-9
F +66 (0) 2261 4447
E ME49@ME49.CO.TH
W ME49.CO.TH

LANDSCAPE ARCHITECTS 49 LIMITED
116 SUKHUMVIT 26
BANGKOK 10110 THAILAND
T +66 (0) 2661 2618
F +66 (0) 2261 1422
E L49@L49.CO.TH
W L49.CO.TH

49 LIGHTING CONSULTANTS LIMITED
116 SUKHUMVIT 26
BANGKOK 10110 THAILAND
T +66 (0) 2261 0510
F +66 (0) 2261 0511
E LD49@LD49.CO.TH
W LD49.CO.TH

G49 LIMITED
112 SUKHUMVIT 26
BANGKOK 10110 THAILAND
T +66 (0) 2259 3863-4
F +66 (0) 2261 2249
E ADMIN@G49.CO.TH
W G49.CO.TH


**ARCHITECTS** SIGNED

| | | |
|---|---|---|
| ประภากร | วฑานยกุล | วสถ.404 |
| สุวัฒน์ | วสะกิจไพบูลย์ | วสก.472 |
| อนุชิต | สุคนธวริทย์ | สสถ.1398 |
| ณวัฒน์ | ภูวิภาควรรธน | สสถ.3799 |
| พิษณุ | พิษณุอาทร | สสถ.3419 |
| สายิต | ภูถองไชย | ภสถ.14605 |

**STRUCTURAL ENGINEER** SIGNED

| | | |
|---|---|---|
| สายัณห์ | ผลิตกรรม | สย.4233 |
| ธาร | บุรณศิริ | สย.6864 |
| ปัญชา | ลยางกูร | สย.8695 |
| ปาจรีย์ | สุภาวรรณ | ภย.65050 |

**ELECTRICAL ENGINEER** SIGNED

| | | |
|---|---|---|
| ธนา | ชาตะวราหะ | วพก.535 |
| บัณฑิต | พลับนิล | สพก.2792 |
| ชีวาล | อัศวโพริน์ทร์ | ภพก.12251 |
| วัธรพงษ์ | สัมฤทธิ์เดช | สพก.4833 |
| ธนนันท์ | ชอเล | ภพก.49996 |
| วิศรุต | แสงสว่าง | ภพก.52265 |
| ธนดล | เจริญสุทธ | ภพก.54043 |

**MECHANICAL ENGINEER** SIGNED

| | | |
|---|---|---|
| สมชาติ | เจียมอนุสรณ์ | สก.1473 |
| ไวฑูร | ยศสกุลลิศ | สก.3444 |
| นพพร | เกินชัย | ภก.38680 |

**SANITARY ENGINEER** SIGNED

| | | |
|---|---|---|
| ชูลวัฒน์ | กิตติอัครสกุล | วส.107 |
| ณัชนันท์ | วุฒิการโกศล | ภส.6915 |

**LANDSCAPE ARCHITECT** SIGNED

| | | |
|---|---|---|
| บริคาพนธ์ | บัณฑิตยานนท์ | ว-ภส 21 |
| สุทธิดา | ธรณธรรม | ภ-ภส 193 |

**INTERIOR ARCHITECT**

| | | |
|---|---|---|
| ณัฐพงศ์ | กิตัพงษ์ | ส-สน 250 |
| อธิมา | วัฒนพรสมปอง | ส-สน 230 |

**GENERAL NOTE**

1. THIS DRAWING IS THE PROPERTY OF ARCHITECTS 49 LIMITED OR ONE OF ITS AFFILIATES. IT IS ISSUED SUBJECT TO RETURN UPON DEMAND AND IS NOT TO BE USED EXCEPT INCONNECTION WITH THE PROJECT FOR WHICH IT IS INTENDED.
2. DO NOT SCALE THIS DRAWING. USE FIGURED DIMENSIONS ONLY.
   ให้ใช้ค่าตัวเลขที่กำหนดไว้เท่านั้น ห้ามวัดจากแบบ

**PROJECT NAME**

โครงการก่อสร้างอาคารที่ทำการสำนักงาน
การปฏิรูปที่ดินเพื่อเกษตรกรรม
ถนนประดิพัทธ์

**DRAWING TITLE**

ผังเฟอร์นิเจอร์ ชั้นที่ 2

**ISSUE/REVISION**

| | | | |
|---|---|---|---|
| 1. | งวดที่ 6 แบบรูปรายการสำหรับการก่อสร้าง | A49 | 24.08.66 |

**CHECK BY**

| | |
|---|---|
| ARCHITECT | SIGNED |
| PM | |
| PD | |
| PA | |
| JC | |


DRAWN BY Author

PRINTED DATE 22-05-66

**DRAWING NO.** ID6.04

SCALE: 1 : 125
REF. FILE

COPYRIGHT © 2023 BY ARCHITECTS 49 LIMITED

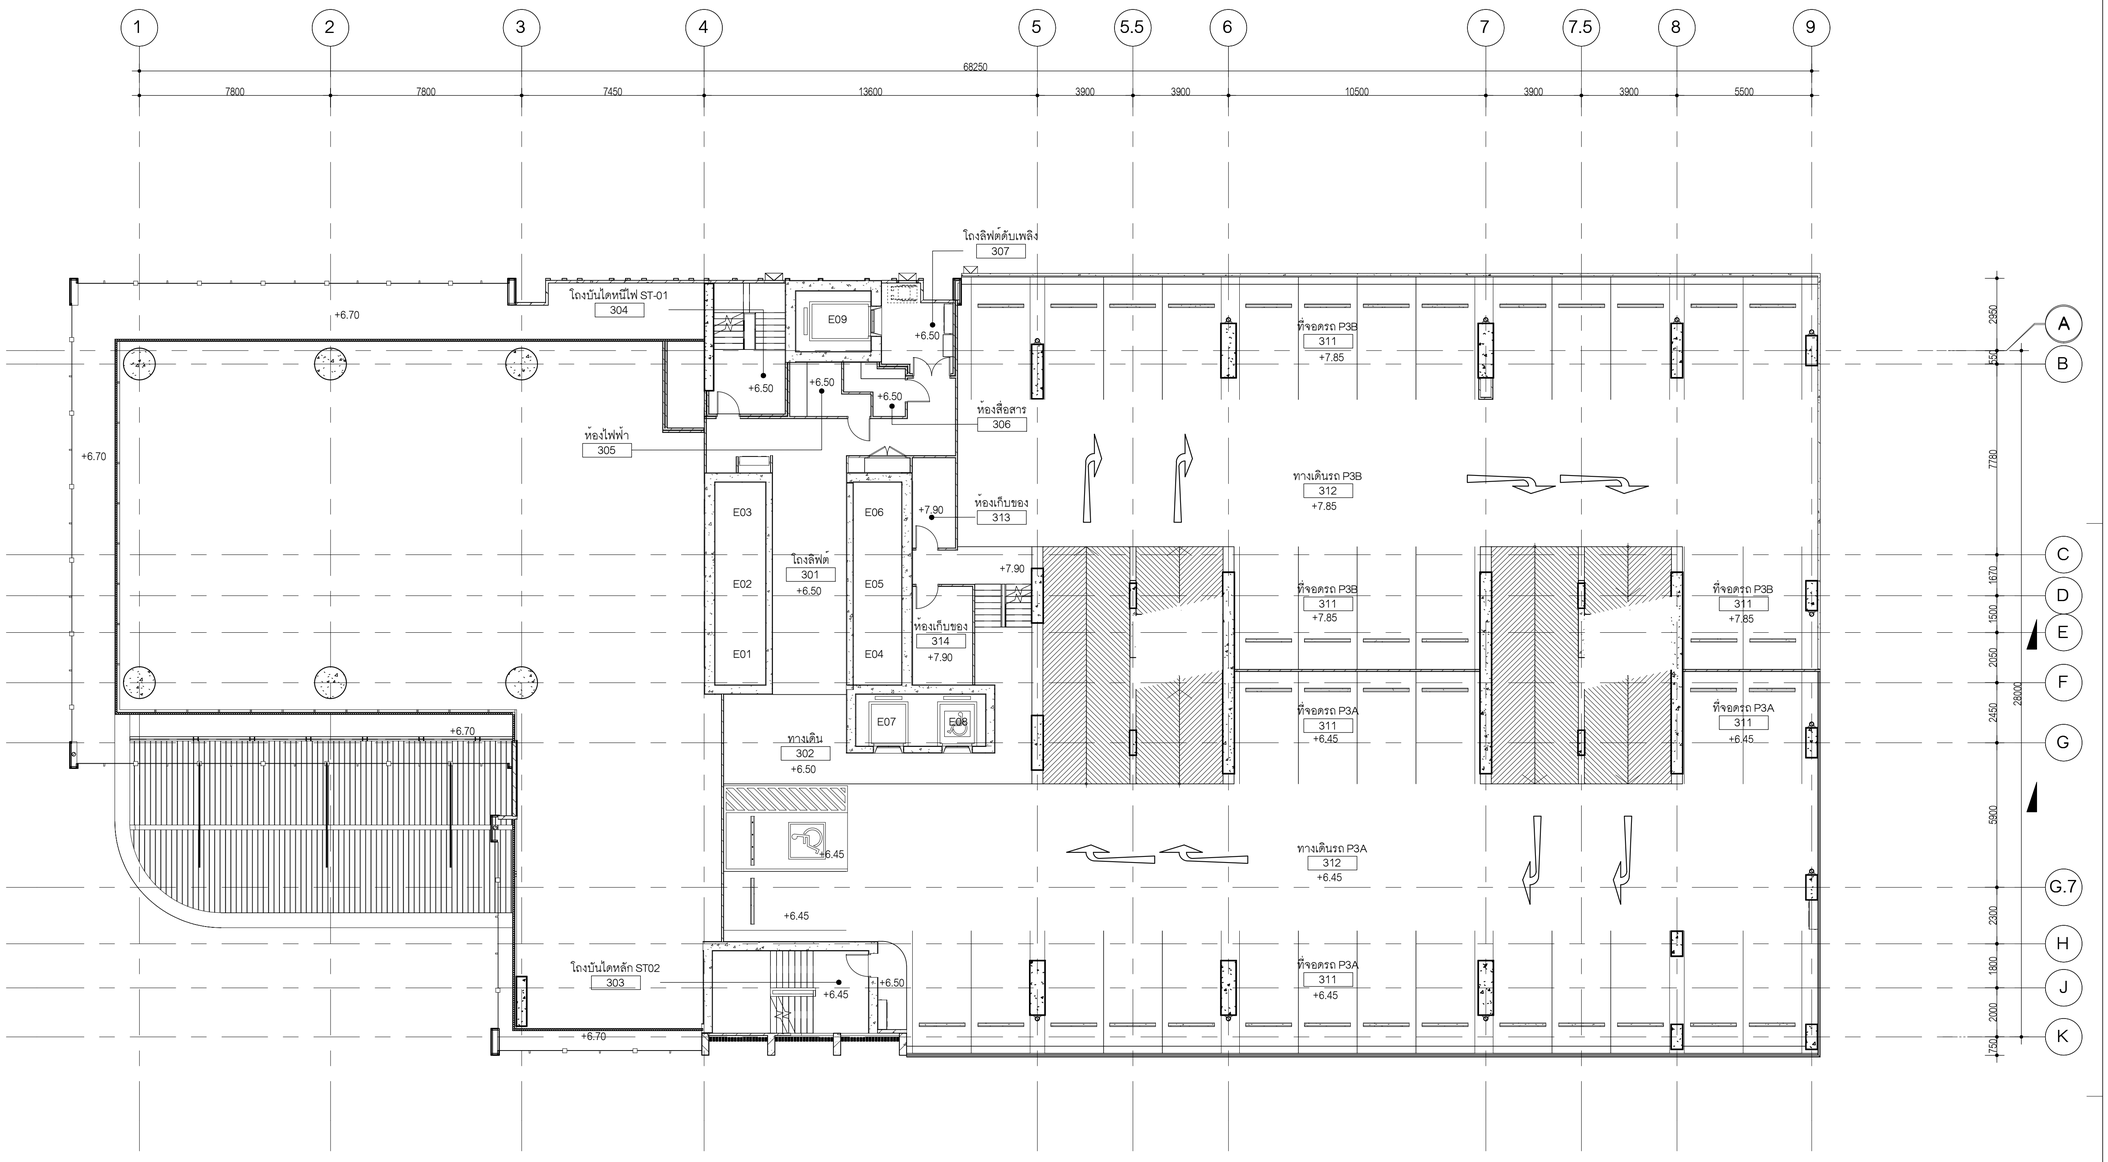


หมายเหตุ : ผังพื้นชั้นนี้ไม่มีตำแหน่งเฟอร์นิเจอร์

ผังพื้นชั้นที่ 3

มาตราส่วน 1 : 125

**OWNER**

สำนักงานการปฏิรูปที่ดินเพื่อเกษตรกรรม
(ส.ป.ก.)

**DESIGNER**

ARCHITECTS 49 LIMITED
81 SUKHUMVIT 26
BANGKOK 10110 THAILAND
T + 66 (0) 2260 4370
F + 66 (0) 2259 3872
E A49@A49.CO.TH
W A49.CO.TH

ARCHITECTURAL ENGINEERING 49 LIMITED
102 8th FL. ATHAKRAVI BUILDING, SUKHUMVIT 26
BANGKOK 10110 THAILAND
T +66 (0) 2661 4030-1
F +66 (0) 2204 1848
E AE49@AE49.CO.TH
W AE49.CO.TH

M&E ENGINEERING 49 LIMITED
102 4th FL. ATHAKRAVI BUILDING, SUKHUMVIT 26
BANGKOK 10110 THAILAND
T +66 (0) 2261 4448-9
F +66 (0) 2261 4447
E ME49@ME49.CO.TH
W ME49.CO.TH

LANDSCAPE ARCHITECTS 49 LIMITED
116 SUKHUMVIT 26
BANGKOK 10110 THAILAND
T +66 (0) 2661 2618
F +66 (0) 2261 1422
E L49@L49.CO.TH
W L49.CO.TH

49 LIGHTING CONSULTANTS LIMITED
116 SUKHUMVIT 26
BANGKOK 10110 THAILAND
T +66 (0) 2261 0510
F +66 (0) 2261 0511
E LD49@LD49.CO.TH
W LD49.CO.TH

G49 LIMITED
112 SUKHUMVIT 26
BANGKOK 10110 THAILAND
T +66 (0) 2259 3863-4
F +66 (0) 2261 2249
E ADMIN@G49.CO.TH
W G49.CO.TH

**ARCHITECTS** SIGNED

| | | |
|---|---|---|
| ประกาก | วหานยกุล | วสถ.404 |
| สุวัฒน | วสะกิญโญกุล | วสถ.472 |
| อนุชิต | สุคนธทรัพย | สสถ.1398 |
| ณวัฒน | ภูริภาดาวรรณ | สสถ.3799 |
| พิษณุ | พิษณุอาทร | สสถ.3419 |
| สาธิต | ภูกองไชย | ภสถ.14605 |

**STRUCTURAL ENGINEER** SIGNED

| | | |
|---|---|---|
| สายัณห์ | ผลิตกรรม | สย.4233 |
| ธาร | บุรณศิริ | สย.6864 |
| บัญชา | ลยางกูร | สย.8695 |
| ปาจริย์ | สุภาวรรณ | ภย.65050 |

**ELECTRICAL ENGINEER** SIGNED

| | | |
|---|---|---|
| ธนา | ชาตะวราหะ | วพก.535 |
| ปณพัต | พลับนิล | สพก.2792 |
| ชัชวาล | อัศวโพวินทร | ภพก.12251 |
| วิธรพงษ์ | สัมฤทธิ์เจตน์ | สพก.4833 |
| ธนนันท์ | ชอผล | ภพก.49996 |
| วิศรุต | แสงสว่าง | ภพก.52265 |
| ธนดล | เจริญยุทธ | ภพก.54043 |

**MECHANICAL ENGINEER** SIGNED

| | | |
|---|---|---|
| สมชาติ | เจียมอนุสรณ์ | สก.1473 |
| โชชุว | ยศสกุลเลิศ | สก.3444 |
| นพพร | เกินชัย | ภก.38680 |

**SANITARY ENGINEER** SIGNED

| | | |
|---|---|---|
| ชูชวัฒน์ | ภิศดิอัครสกุล | วส.107 |
| ณัชนันท | วุฒิการโกศล | ภส.6915 |

**LANDSCAPE ARCHITECT** SIGNED

| | | |
|---|---|---|
| ปริศพนธ | บัณฑิตยานนท | ว-ภส 21 |
| สุพรัศดา | ธรณธรรม | ภ-ภส 193 |

**INTERIOR ARCHITECT**

| | | |
|---|---|---|
| ณัฐพงศ์ | ภิติพงษ์ | ส-สน 250 |
| อริมา | รัตนพรสมบ่อง | ส-สน 230 |

**GENERAL NOTE**

1. THIS DRAWING IS THE PROPERTY OF ARCHITECTS 49 LIMITED OR ONE OF ITS AFFILIATES. IT IS ISSUED SUBJECT TO RETURN UPON DEMAND AND IS NOT TO BE USED EXCEPT INCONNECTION WITH THE PROJECT FOR WHICH IT IS INTENDED.
2. DO NOT SCALE THIS DRAWING. USE FIGURED DIMENSIONS ONLY.
   ให้ใช้ค่าตัวเลขที่กำหนดไว้เท่านั้น ห้ามวัดจากแบบ

**PROJECT NAME**

โครงการก่อสร้างอาคารที่ทำการสำนักงาน
การปฏิรูปที่ดินเพื่อเกษตรกรรม
ถนนประดิพัทธ์

**DRAWING TITLE**

ผังพื้นชั้นผังเฟอร์นิเจอร์ ชั้นที่ 3

**ISSUE/REVISION**

| | | | |
|---|---|---|---|
| 1. | งวดที่ 6 แบบรูปรายการสำหรับการก่อสร้าง | A49 | 24.08.66 |

**CHECK BY**

| ARCHITECT | SIGNED |
|---|---|
| PM | |
| PD | |
| PA | |
| JC | |


DRAWN BY Author

PRINTED DATE

**DRAWING NO.** ID6.05

SCALE: 1 : 125
REF. FILE

COPYRIGHT © 2023 BY ARCHITECTS 49 LIMITED

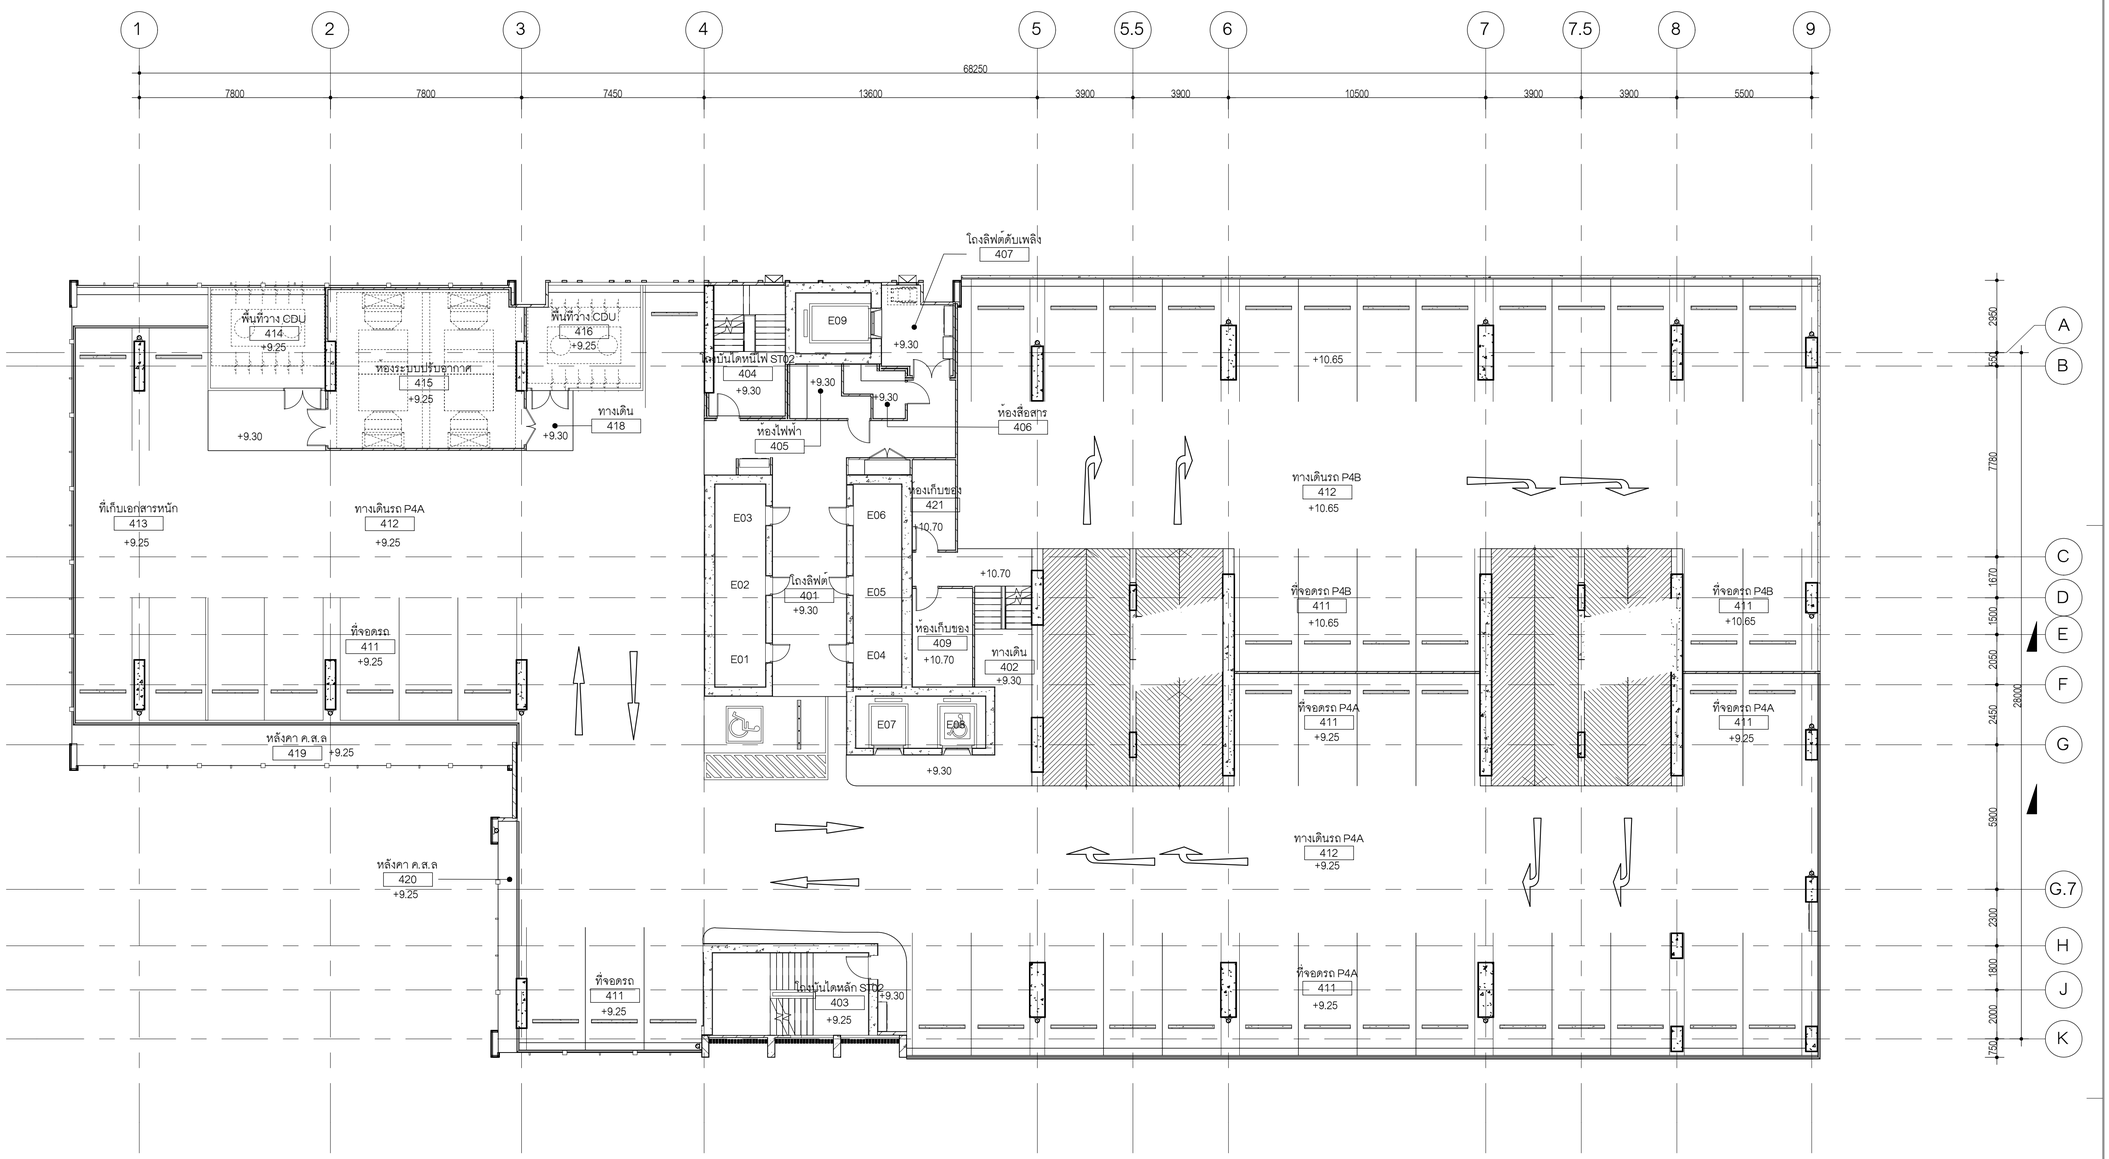


หมายเหตุ : ผังพื้นชั้นนี้ไม่มีตำแหน่งเฟอร์นิเจอร์

ผังพื้นชั้นที่ 4

มาตราส่วน 1 : 125

**OWNER**

สำนักงานการปฏิรูปที่ดินเพื่อเกษตรกรรม

(ส.ป.ก.)

**DESIGNER**


ARCHITECTS 49 LIMITED
81 SUKHUMVIT 26
BANGKOK 10110 THAILAND
T + 66 (0) 2260 4370
F + 66 (0) 2259 3872
E A49@A49.CO.TH
W A49.CO.TH

ARCHITECTURAL ENGINEERING 49 LIMITED
102 8th FL. ATHAKRAVI BUILDING, SUKHUMVIT 26
BANGKOK 10110 THAILAND
T +66 (0) 2661 4030-1
F +66 (0) 2204 1848
E AE49@AE49.CO.TH
W AE49.CO.TH

M&E ENGINEERING 49 LIMITED
102 4th FL. ATHAKRAVI BUILDING, SUKHUMVIT 26
BANGKOK 10110 THAILAND
T +66 (0) 2261 4448-9
F +66 (0) 2261 4447
E ME49@ME49.CO.TH
W ME49.CO.TH

LANDSCAPE ARCHITECTS 49 LIMITED
116 SUKHUMVIT 26
BANGKOK 10110 THAILAND
T +66 (0) 2661 2618
F +66 (0) 2261 1422
E L49@L49.CO.TH
W L49.CO.TH

49 LIGHTING CONSULTANTS LIMITED
116 SUKHUMVIT 26
BANGKOK 10110 THAILAND
T +66 (0) 2261 0510
F +66 (0) 2261 0511
E LD49@LD49.CO.TH
W LD49.CO.TH

G49 LIMITED
112 SUKHUMVIT 26
BANGKOK 10110 THAILAND
T +66 (0) 2259 3863-4
F +66 (0) 2261 2249
E ADMIN@G49.CO.TH
W G49.CO.TH


**ARCHITECTS** SIGNED

| | | |
|---|---|---|
| ประกาก | วหานยกุล | วสถ.404 |
| สุวัฒน์ | วสะกิญโญกุล | วสถ.472 |
| อนุชิต | สุคนธทรัพย์ | สสถ.1398 |
| ณวัฒน์ | ภูริภาดาวรรณ | สสถ.3799 |
| พิษณุ | พิษณุฮาทร | สสถ.3419 |
| สาธิต | ภูกองโชย | ภสถ.14605 |

**STRUCTURAL ENGINEER** SIGNED

| | | |
|---|---|---|
| สายัณห์ | ผลิตกรรม | สย.4233 |
| ธาร | บุรณศิริ | สย.6864 |
| บัญชา | ลอางกูร | สย.8695 |
| ปาจรีย์ | สุภาวรรณ | ภย.65050 |

**ELECTRICAL ENGINEER** SIGNED

| | | |
|---|---|---|
| ธนา | ชาตะวราหะ | วพก.535 |
| ปณพัต | พลับนิล | สพก.2792 |
| ชีวาล | อัศวโพริ้นทร์ | ภพก.12251 |
| วิรัชพงษ์ | สัมฤทธิ์เจตน์ | สพก.4833 |
| ธนนันท์ | ชอผล | ภพก.49996 |
| วิศรุต | แสงสวาง | ภพก.52265 |
| ธนดล | เจริญยุทธ | ภพก.54043 |

**MECHANICAL ENGINEER** SIGNED

| | | |
|---|---|---|
| สมชาติ | เจียมอนุสรณ์ | สก.1473 |
| ไวฑูร | ยศสกุลเลิศ | สก.3444 |
| นพพร | เกินธีย | ภก.38680 |

**SANITARY ENGINEER** SIGNED

| | | |
|---|---|---|
| จุลวัฒน์ | กิตติอัครสกุล | วส.107 |
| ณัชนันท์ | วุฒิการโกศล | ภส.6915 |

**LANDSCAPE ARCHITECT** SIGNED

| | | |
|---|---|---|
| ปริศาพนธ์ | บัณฑิตยานนท์ | ว-ภส 21 |
| สุพริตา | ธรณธรรม | ภ-ภส 193 |

**INTERIOR ARCHITECT**

| | | |
|---|---|---|
| ณัฐพงศ์ | กิติพงษ์ | ส-สน 250 |
| อชิมา | รัตนพรสมบูรณ | ส-สน 230 |

**GENERAL NOTE**

1. THIS DRAWING IS THE PROPERTY OF ARCHITECTS 49 LIMITED OR ONE OF ITS AFFILIATES. IT IS ISSUED SUBJECT TO RETURN UPON DEMAND AND IS NOT TO BE USED EXCEPT INCONNECTION WITH THE PROJECT FOR WHICH IT IS INTENDED.
2. DO NOT SCALE THIS DRAWING. USE FIGURED DIMENSIONS ONLY.

ให้ใช้ค่าตัวเลขที่กำหนดไว้เท่านั้น ห้ามวัดจากแบบ

**PROJECT NAME**

โครงการก่อสร้างอาคารที่ทำการสำนักงาน
การปฏิรูปที่ดินเพื่อเกษตรกรรม
ถนนประดิพัทธ์

**DRAWING TITLE**

ผังเฟอร์นิเจอร์ ชั้นที่ 4

**ISSUE/REVISION**

| | | | |
|---|---|---|---|
| 1. | งวดที่ 6 แบบรูปรายการสำหรับการก่อสร้าง | A49 | 24.08.66 |

**CHECK BY**

| | |
|---|---|
| ARCHITECT | SIGNED |
| PM | |
| PD | |
| PA | |
| JC | |

DRAWN BY Author


PRINTED DATE 22-05-66

**DRAWING NO.** ID6.06

SCALE: 1 : 125

REF. FILE

COPYRIGHT © 2023 BY ARCHITECTS 49 LIMITED

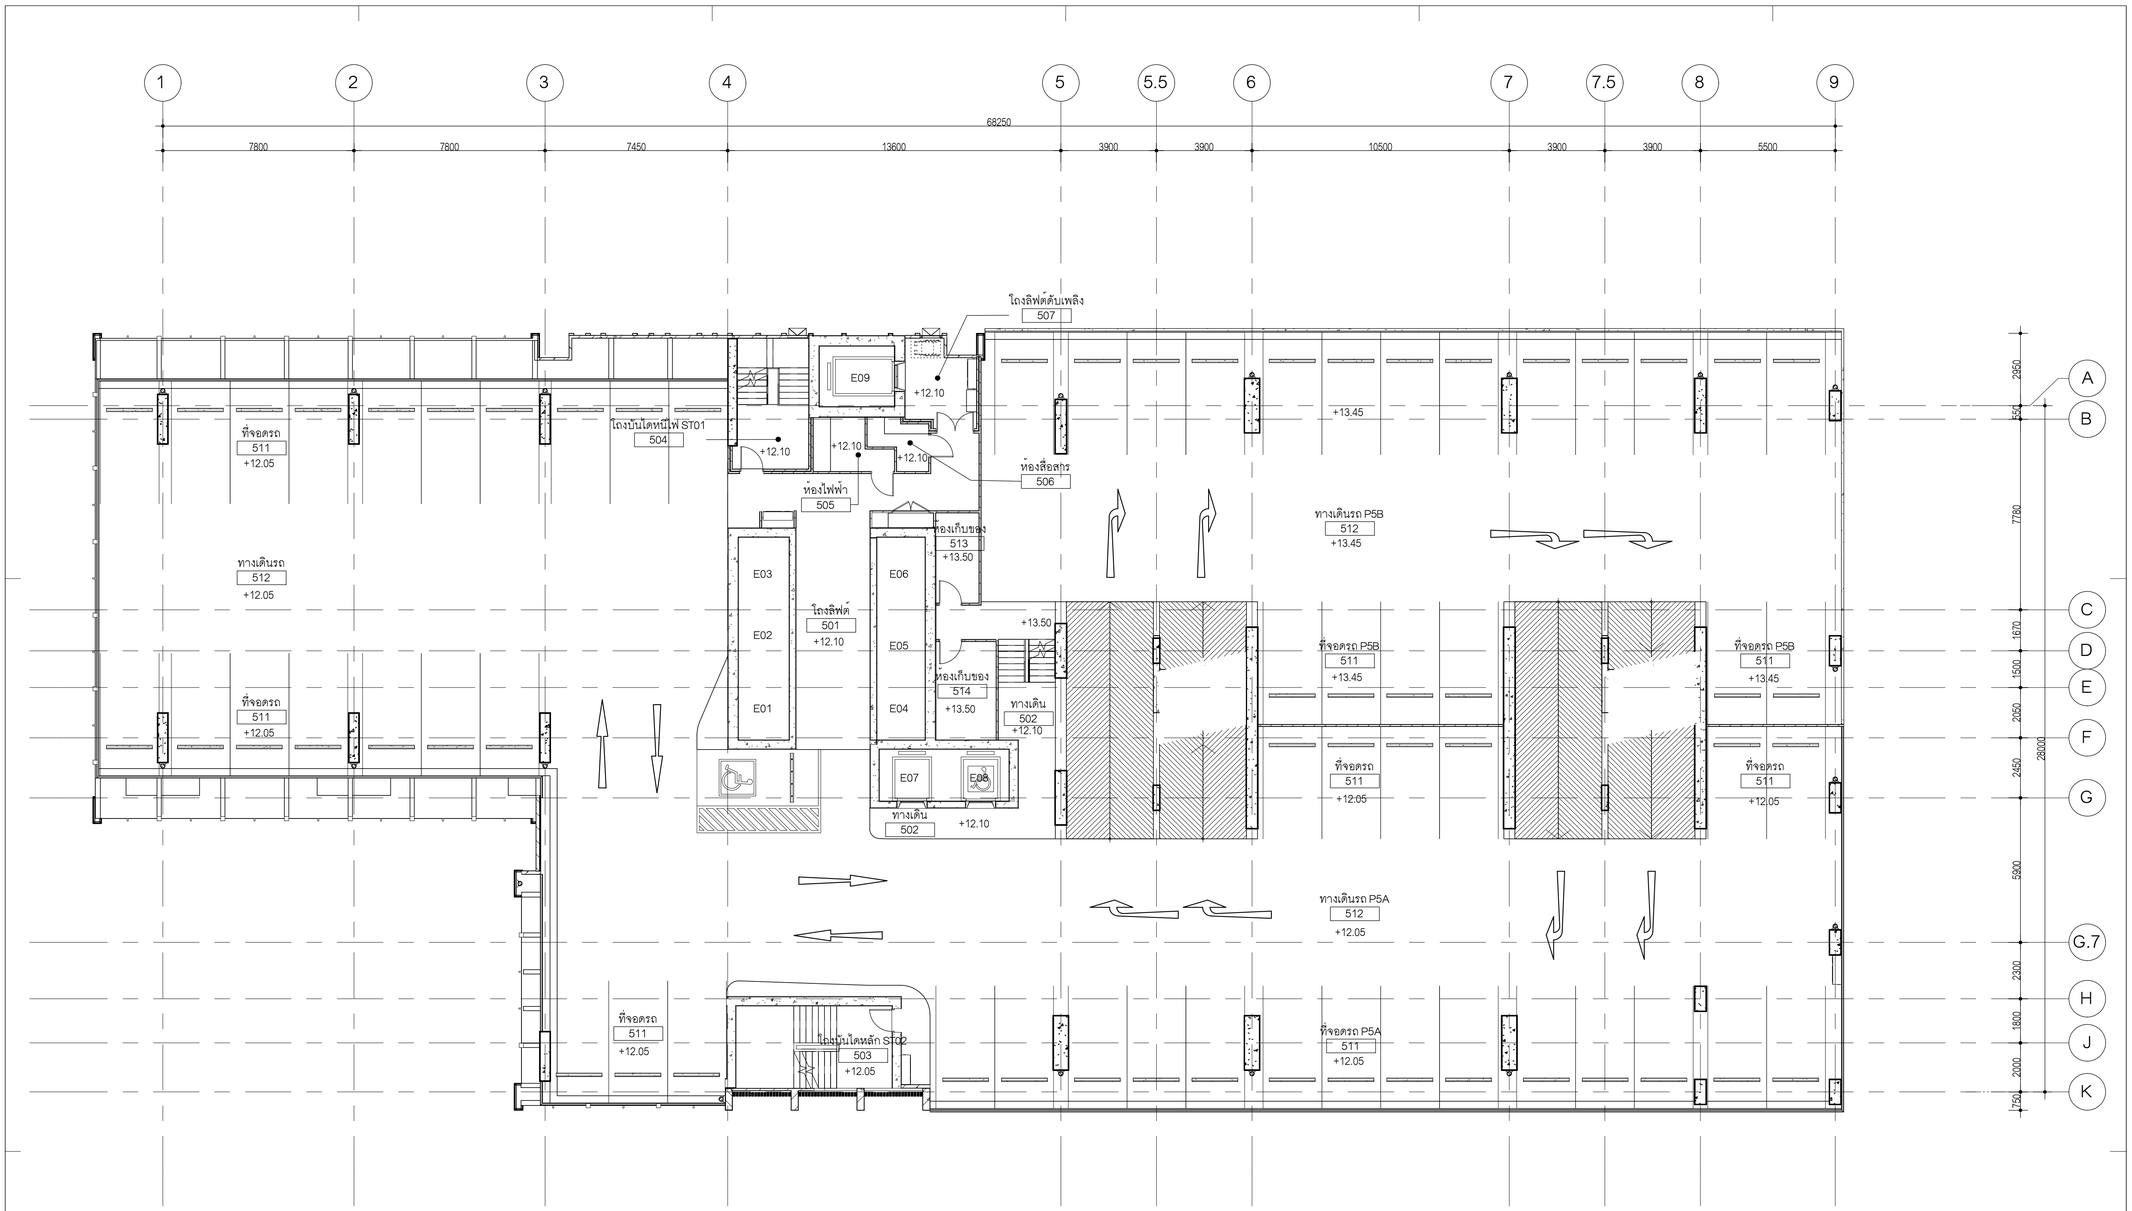


หมายเหตุ : ผังพื้นชั้นนี้ไม่มีตำแหน่งเฟอร์นิเจอร์

ผังพื้นชั้นที่ 5

มาตราส่วน 1 : 125

**OWNER**

สำนักงานการปฏิรูปที่ดินเพื่อเกษตรกรรม
(ส.ป.ก.)

**DESIGNER**


ARCHITECTS 49 LIMITED
81 SUKHUMVIT 26
BANGKOK 10110 THAILAND
T + 66 (0) 2260 4370
F + 66 (0) 2259 3872
E A49@A49.CO.TH
W A49.CO.TH

ARCHITECTURAL ENGINEERING 49 LIMITED
102 8th FL. ATHAKRAVI BUILDING, SUKHUMVIT 26
BANGKOK 10110 THAILAND
T +66 (0) 2661 4030-1
F +66 (0) 2204 1848
E AE49@AE49.CO.TH
W AE49.CO.TH

M&E ENGINEERING 49 LIMITED
102 4th FL. ATHAKRAVI BUILDING, SUKHUMVIT 26
BANGKOK 10110 THAILAND
T +66 (0) 2261 4448-9
F +66 (0) 2261 4447
E ME49@ME49.CO.TH
W ME49.CO.TH

LANDSCAPE ARCHITECTS 49 LIMITED
116 SUKHUMVIT 26
BANGKOK 10110 THAILAND
T +66 (0) 2261 2618
F +66 (0) 2261 1422
E L49@L49.CO.TH
W L49.CO.TH

49 LIGHTING CONSULTANTS LIMITED
116 SUKHUMVIT 26
BANGKOK 10110 THAILAND
T +66 (0) 2261 0510
F +66 (0) 2261 0511
E LD49@LD49.CO.TH
W LD49.CO.TH

G49 LIMITED
112 SUKHUMVIT 26
BANGKOK 10110 THAILAND
T +66 (0) 2259 3863-4
F +66 (0) 2261 2249
E ADMIN@G49.CO.TH
W G49.CO.TH


**ARCHITECTS** SIGNED

| | | |
|---|---|---|
| ประภากร | วฑานยกุล | วสถ.404 |
| สุวัฒน์ | วสะกิจไพบูลย์ | วสถ.472 |
| อนุชิต | สุคนธวริทย์ | สสถ.1398 |
| ณวัฒน์ | ภูวิภาควรรธน | สสถ.3799 |
| พิษณุ | พิษณุอาทร | สสถ.3419 |
| สาธิต | ภูถองไชย | ภสถ.14605 |

**STRUCTURAL ENGINEER** SIGNED

| | | |
|---|---|---|
| สายัณห์ | ผลิตกรรม | สย.4233 |
| ธาร | บุรณศิริ | สย.6864 |
| บัญชา | ลยางกูร | สย.8695 |
| ปาจรีย์ | สูงการวรรณ | ภย.65050 |

**ELECTRICAL ENGINEER** SIGNED

| | | |
|---|---|---|
| ธนา | ชาตะวราหะ | วพก.535 |
| บัณฑิต | พลับนิล | สพก.2792 |
| ชีวาล | อัศวโพริน์ทร์ | ภพก.12251 |
| วัธรพงษ์ | สัมฤทธิ์เดช่น | สพก.4833 |
| ธนนันท์ | ชอเล | ภพก.49996 |
| วิศรุต | แสงสว่าง | ภพก.52265 |
| ธนดล | เจริญสุทธ | ภพก.54043 |

**MECHANICAL ENGINEER** SIGNED

| | | |
|---|---|---|
| สมชาติ | เจียมอนุสรณ์ | สก.1473 |
| ไวฑูร | ยศสกุลลิศ | สก.3444 |
| นพพร | เกินชัย | ภก.38680 |

**SANITARY ENGINEER** SIGNED

| | | |
|---|---|---|
| จุลวัฒน์ | กิตติอัครสกุล | วส.107 |
| ณัชนันท์ | วุฒิการโกศล | ภส.6915 |

**LANDSCAPE ARCHITECT** SIGNED

| | | |
|---|---|---|
| บริคาพนธ์ | บัณฑิตยานนท์ | ว-ภส 21 |
| สุทธิดา | ธรณธรรม | ภ-ภส 193 |

**INTERIOR ARCHITECT**

| | | |
|---|---|---|
| ณัฐพงศ์ | กิตัพงษ์ | ส-สน 250 |
| อธิมา | รัตนพรสมปอง | ส-สน 230 |

**GENERAL NOTE**

1. THIS DRAWING IS THE PROPERTY OF ARCHITECTS 49 LIMITED OR ONE OF ITS AFFILIATES. IT IS ISSUED SUBJECT TO RETURN UPON DEMAND AND IS NOT TO BE USED EXCEPT INCONNECTION WITH THE PROJECT FOR WHICH IT IS INTENDED.
2. DO NOT SCALE THIS DRAWING. USE FIGURED DIMENSIONS ONLY.
ให้ใช้ค่าตัวเลขที่กำหนดไว้เท่านั้น ห้ามวัดจากแบบ

**PROJECT NAME**

โครงการก่อสร้างอาคารที่ทำการสำนักงาน
การปฏิรูปที่ดินเพื่อเกษตรกรรม
ถนนประดิพัทธ์

**DRAWING TITLE**

ผังเฟอร์นิเจอร์ ชั้นที่ 5

**ISSUE/REVISION**

| | | | |
|---|---|---|---|
| 1. | งวดที่ 6 แบบรูปรายการสำหรับการก่อสร้าง | A49 | 24.08.66 |

**CHECK BY**

| | |
|---|---|
| ARCHITECT | SIGNED |
| PM | |
| PD | |
| PA | |
| JC | |

DRAWN BY
Author


PRINTED DATE

**DRAWING NO.**

ID6.07

SCALE: 1 : 125
REF. FILE

COPYRIGHT © 2023 BY ARCHITECTS 49 LIMITED

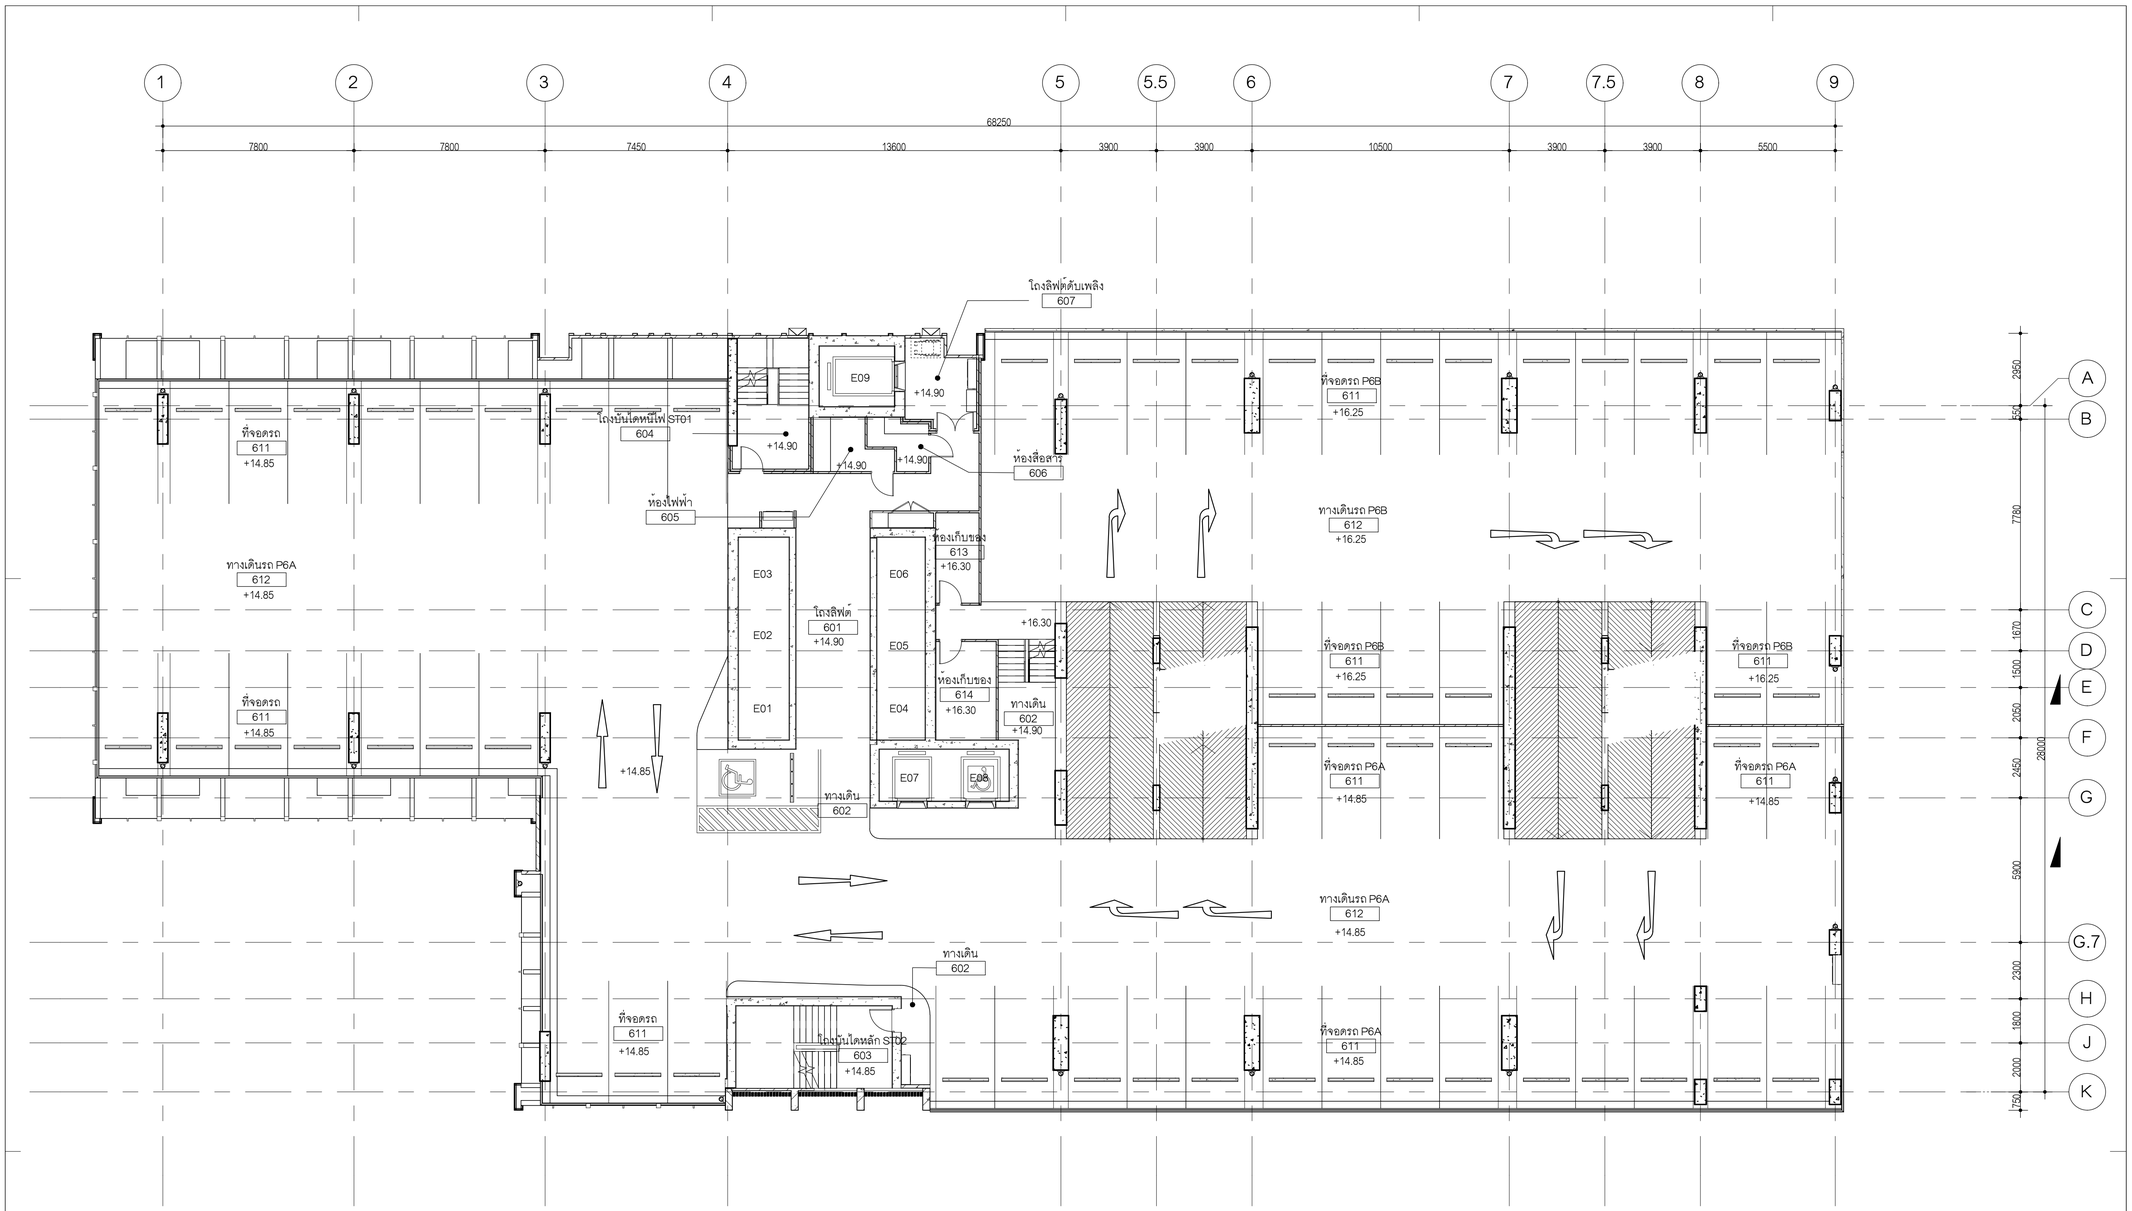


หมายเหตุ : ผังพื้นชั้นนี้ไม่มีตำแหน่งเฟอร์นิเจอร์

ผังพื้นชั้นที่ 6

มาตราส่วน 1 : 125

**OWNER**

สำนักงานการปฏิรูปที่ดินเพื่อเกษตรกรรม
(ส.ป.ก.)

**DESIGNER**


ARCHITECTS 49 LIMITED
81 SUKHUMVIT 26
BANGKOK 10110 THAILAND
T + 66 (0) 2260 4370
F + 66 (0) 2259 3872
E A49@A49.CO.TH
W A49.CO.TH

ARCHITECTURAL ENGINEERING 49 LIMITED
102 8th FL. ATHAKRAVI BUILDING, SUKHUMVIT 26
BANGKOK 10110 THAILAND
T +66 (0) 2661 4030-1
F +66 (0) 2204 1848
E AE49@AE49.CO.TH
W AE49.CO.TH

M&E ENGINEERING 49 LIMITED
102 8th FL. ATHAKRAVI BUILDING, SUKHUMVIT 26
BANGKOK 10110 THAILAND
T +66 (0) 2261 4448-9
F +66 (0) 2261 4447
E ME49@ME49.CO.TH
W ME49.CO.TH

LANDSCAPE ARCHITECTS 49 LIMITED
116 SUKHUMVIT 26
BANGKOK 10110 THAILAND
T +66 (0) 2661 2618
F +66 (0) 2261 1422
E L49@L49.CO.TH
W L49.CO.TH

49 LIGHTING CONSULTANTS LIMITED
116 SUKHUMVIT 26
BANGKOK 10110 THAILAND
T +66 (0) 2261 0510
F +66 (0) 2261 0511
E LD49@LD49.CO.TH
W LD49.CO.TH

G49 LIMITED
112 SUKHUMVIT 26
BANGKOK 10110 THAILAND
T +66 (0) 2259 3863-4
F +66 (0) 2261 2249
E ADMIN@G49.CO.TH
W G49.CO.TH


**ARCHITECTS** SIGNED

| | | |
|---|---|---|
| ประภากร | วหานยกุล | วสถ.404 |
| สุวัฒน์ | วสะกิจไพบูลย์ | วสก.472 |
| อนุชิต | สุคนธวริทย์ | สสถ.1398 |
| ณวัฒน์ | ภูวิภาควรรธน | สสถ.3799 |
| พิษณุ | พิษณุอาทร | สสถ.3419 |
| สาธิต | ภูถองไชย | ภสถ.14605 |

**STRUCTURAL ENGINEER** SIGNED

| | | |
|---|---|---|
| สายัณห์ | ผลิตกรรม | สย.4233 |
| ธาร | บุรณศิริ | สย.6864 |
| บัญชา | ลยางกูร | สย.8695 |
| ปาจรีย์ | สูงการวณ | ภย.65050 |

**ELECTRICAL ENGINEER** SIGNED

| | | |
|---|---|---|
| ธนา | ชาตะวราหะ | วพก.535 |
| บัณฑิต | พลับนิล | สพก.2792 |
| ชัชวาล | อัศวโพริน์ทร์ | ภพก.12251 |
| วัธรพงษ์ | สัมฤทธิ์เดช่น | สพก.4833 |
| ธนนันท์ | ชอเล | ภพก.49996 |
| วิศรุต | แสงสว่าง | ภพก.52265 |
| ธนดล | เจริญสุทธ | ภพก.54043 |

**MECHANICAL ENGINEER** SIGNED

| | | |
|---|---|---|
| สมชาติ | เจียมอนุสรณ์ | สก.1473 |
| ไวฑูร | ยศสกุลลิศ | สก.3444 |
| นพพร | เกินชัย | ภก.38680 |

**SANITARY ENGINEER** SIGNED

| | | |
|---|---|---|
| จุลวัฒน์ | กิตติอัครสกุล | วส.107 |
| ณัชนันท | วุฒิการโกศล | ภส.6915 |

**LANDSCAPE ARCHITECT** SIGNED

| | | |
|---|---|---|
| บริคาพนธ์ | บัณฑิตยานนท์ | ว-ภส 21 |
| สุทธิดา | ธรณธรรม | ภ-ภส 193 |

**INTERIOR ARCHITECT**

| | | |
|---|---|---|
| ณัฐพงศ์ | กิตัพงษ์ | ส-สน 250 |
| อธิมา | รัตนพรสมปอง | ส-สน 230 |

**GENERAL NOTE**

1. THIS DRAWING IS THE PROPERTY OF ARCHITECTS 49 LIMITED OR ONE OF ITS AFFILIATES. IT IS ISSUED SUBJECT TO RETURN UPON DEMAND AND IS NOT TO BE USED EXCEPT INCONNECTION WITH THE PROJECT FOR WHICH IT IS INTENDED.
2. DO NOT SCALE THIS DRAWING. USE FIGURED DIMENSIONS ONLY.
ให้ใช้ค่าตัวเลขที่กำหนดไว้เท่านั้น ห้ามวัดจากแบบ

**PROJECT NAME**

โครงการก่อสร้างอาคารที่ทำการสำนักงาน
การปฏิรูปที่ดินเพื่อเกษตรกรรม
ถนนประดิพัทธ์

**DRAWING TITLE**

ผังเฟอร์นิเจอร์ ชั้นที่ 6

**ISSUE/REVISION**

| | | | |
|---|---|---|---|
| 1. | งวดที่ 6 แบบรูปรายการสำหรับการก่อสร้าง | A49 | 24.08.66 |

**CHECK BY**

| | |
|---|---|
| ARCHITECT | SIGNED |
| PM | |
| PD | |
| PA | |
| JC | |


DRAWN BY Author

PRINTED DATE

**DRAWING NO.** ID6.08

SCALE: 1 : 125
REF. FILE

COPYRIGHT © 2023 BY ARCHITECTS 49 LIMITED

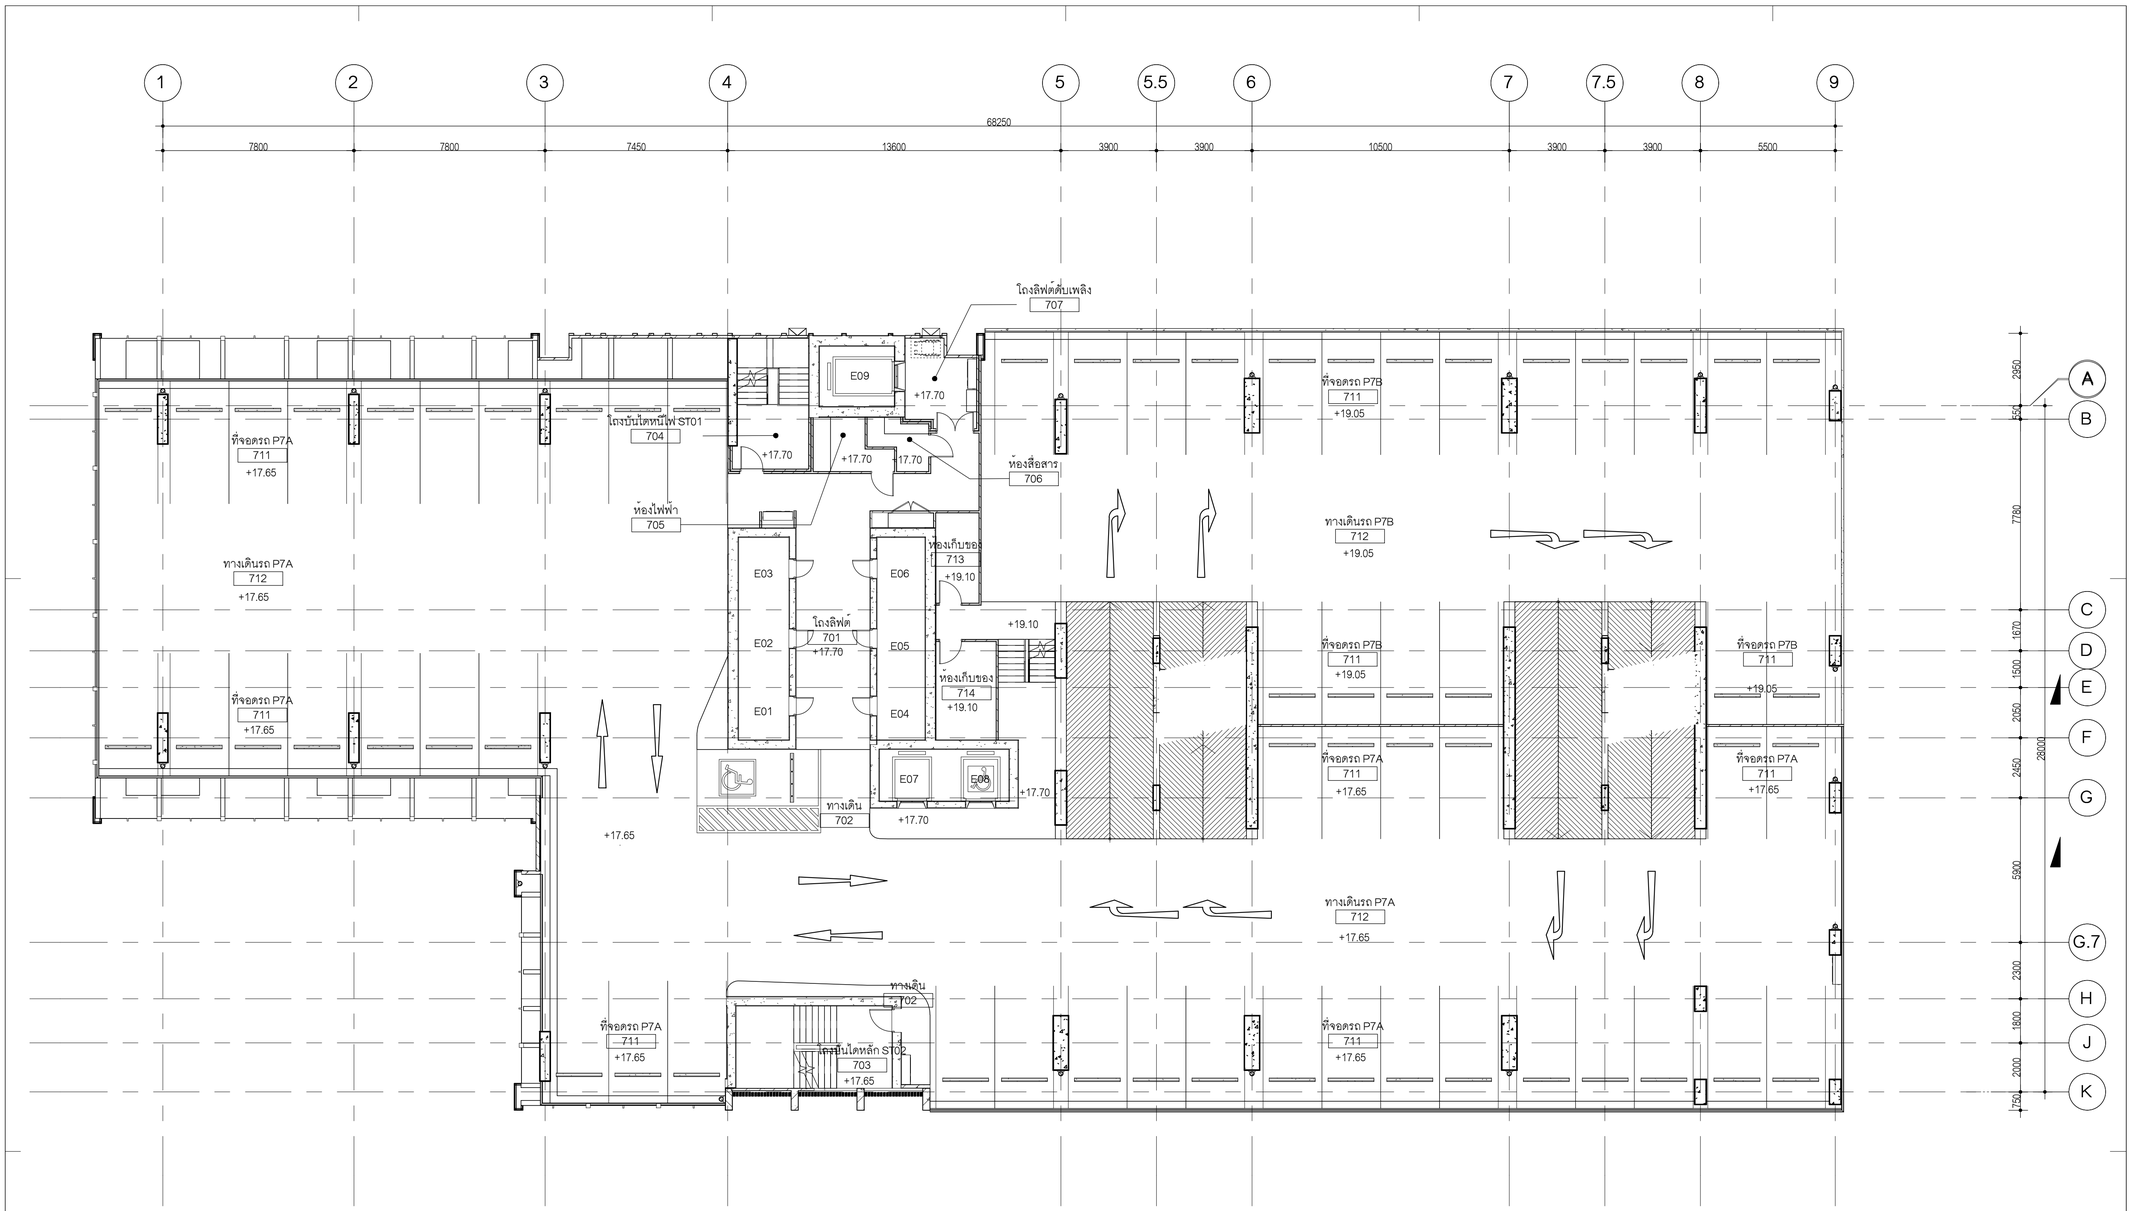


หมายเหตุ : ผังพื้นชั้นนี้ไม่มีตำแหน่งเฟอร์นิเจอร์

ผังพื้นชั้นที่ 7

มาตราส่วน 1 : 125

**OWNER**

สำนักงานการปฏิรูปที่ดินเพื่อเกษตรกรรม
(ส.ป.ก.)

**DESIGNER**


ARCHITECTS 49 LIMITED
81 SUKHUMVIT 26
BANGKOK 10110 THAILAND
T + 66 (0) 2260 4370
F + 66 (0) 2259 3872
E A49@A49.CO.TH
W A49.CO.TH — A | 49

ARCHITECTURAL ENGINEERING 49 LIMITED
102 8th FL. ATHAKRAVI BUILDING, SUKHUMVIT 26
BANGKOK 10110 THAILAND
T +66 (0) 2661 4030-1
F +66 (0) 2204 1848
E AE49@AE49.CO.TH
W AE49.CO.TH — AE | 49

M&E ENGINEERING 49 LIMITED
102 4th FL. ATHAKRAVI BUILDING, SUKHUMVIT 26
BANGKOK 10110 THAILAND
T +66 (0) 2261 4448-9
F +66 (0) 2261 4447
E ME49@ME49.CO.TH
W ME49.CO.TH — ME | 49

LANDSCAPE ARCHITECTS 49 LIMITED
116 SUKHUMVIT 26
BANGKOK 10110 THAILAND
T +66 (0) 2661 2618
F +66 (0) 2261 1422
E L49@L49.CO.TH
W L49.CO.TH — L | 49

49 LIGHTING CONSULTANTS LIMITED
116 SUKHUMVIT 26
BANGKOK 10110 THAILAND
T +66 (0) 2261 0510
F +66 (0) 2261 0511
E LD49@LD49.CO.TH
W LD49.CO.TH — LD | 49

G49 LIMITED
112 SUKHUMVIT 26
BANGKOK 10110 THAILAND
T +66 (0) 2259 3863-4
F +66 (0) 2261 2249
E ADMIN@G49.CO.TH
W G49.CO.TH — G | 49


**ARCHITECTS** SIGNED

| | | |
|---|---|---|
| ประภากร | วหานยกุล | วสถ.404 |
| สุวัฒน์ | วสะกิจโญกุล | วสถ.472 |
| อนุชิต | สุคนธหริพิทย | สสถ.1398 |
| ณวัฒน์ | ภูวิภาควรรณ | สสถ.3799 |
| พิษณุ | พิษณุอาทร | สสถ.3419 |
| สายิต | ภูถองไชย | ภสถ.14605 |

**STRUCTURAL ENGINEER** SIGNED

| | | |
|---|---|---|
| สายัณห์ | ผลิตกรรม | สย.4233 |
| ธาร | บุรณศิริ | สย.6864 |
| ปัญชา | ลยางกูร | สย.8695 |
| ปาจรีย์ | สูงการวรรณ | ภย.65050 |

**ELECTRICAL ENGINEER** SIGNED

| | | |
|---|---|---|
| ธนา | ชาตะวราหะ | วพก.535 |
| บัณฑิต | พลับนิล | สพก.2792 |
| ชีวาล | อัศวโพริน์ทร์ | ภพก.12251 |
| วัธรพงษ์ | สัมฤทธิ์เดช่น | สพก.4833 |
| ธนนันท์ | ชอเล | ภพก.49996 |
| วิศรุต | แสงสว่าง | ภพก.52265 |
| ธนดล | เจริญสุทธ | ภพก.54043 |

**MECHANICAL ENGINEER** SIGNED

| | | |
|---|---|---|
| สมชาติ | เจียมอนุสรณ์ | สก.1473 |
| โรจุร | ยศสกุลลิศ | สก.3444 |
| นพพร | เกินชัย | ภก.38680 |

**SANITARY ENGINEER** SIGNED

| | | |
|---|---|---|
| จุลวัฒน์ | กิตติอัครสกุล | วส.107 |
| ณัชนันท | วุฒิการโกศล | ภส.6915 |

**LANDSCAPE ARCHITECT** SIGNED

| | | |
|---|---|---|
| บริคาพนธ์ | บัณฑิตยานนท์ | ว-ภส 21 |
| สุทธิดา | ธรณธรรม | ภ-ภส 193 |

**INTERIOR ARCHITECT**

| | | |
|---|---|---|
| ณัฐพงศ์ | กิตัพงษ์ | ส-สน 250 |
| อธิมา | วัฒนพรสมบ่อง | ส-สน 230 |

**GENERAL NOTE**

1. THIS DRAWING IS THE PROPERTY OF ARCHITECTS 49 LIMITED OR ONE OF ITS AFFILIATES. IT IS ISSUED SUBJECT TO RETURN UPON DEMAND AND IS NOT TO BE USED EXCEPT INCONNECTION WITH THE PROJECT FOR WHICH IT IS INTENDED.
2. DO NOT SCALE THIS DRAWING. USE FIGURED DIMENSIONS ONLY.
ให้ใช้ค่าตัวเลขที่กำหนดไว้เท่านั้น ห้ามวัดจากแบบ

**PROJECT NAME**

โครงการก่อสร้างอาคารที่ทำการสำนักงาน
การปฏิรูปที่ดินเพื่อเกษตรกรรม
ถนนประดิพัทธ์

**DRAWING TITLE**

ผังเฟอร์นิเจอร์ ชั้นที่ 7

**ISSUE/REVISION**

| | | | |
|---|---|---|---|
| 1. | งวดที่ 6 แบบรูปรายการสำหรับการก่อสร้าง | A49 | 24.08.66 |

**CHECK BY**

| | |
|---|---|
| ARCHITECT | SIGNED |
| PM | |
| PD | |
| PA | |
| JC | |


DRAWN BY Author

PRINTED DATE

**DRAWING NO.** ID6.09

SCALE: 1 : 125
REF. FILE

COPYRIGHT © 2023 BY ARCHITECTS 49 LIMITED

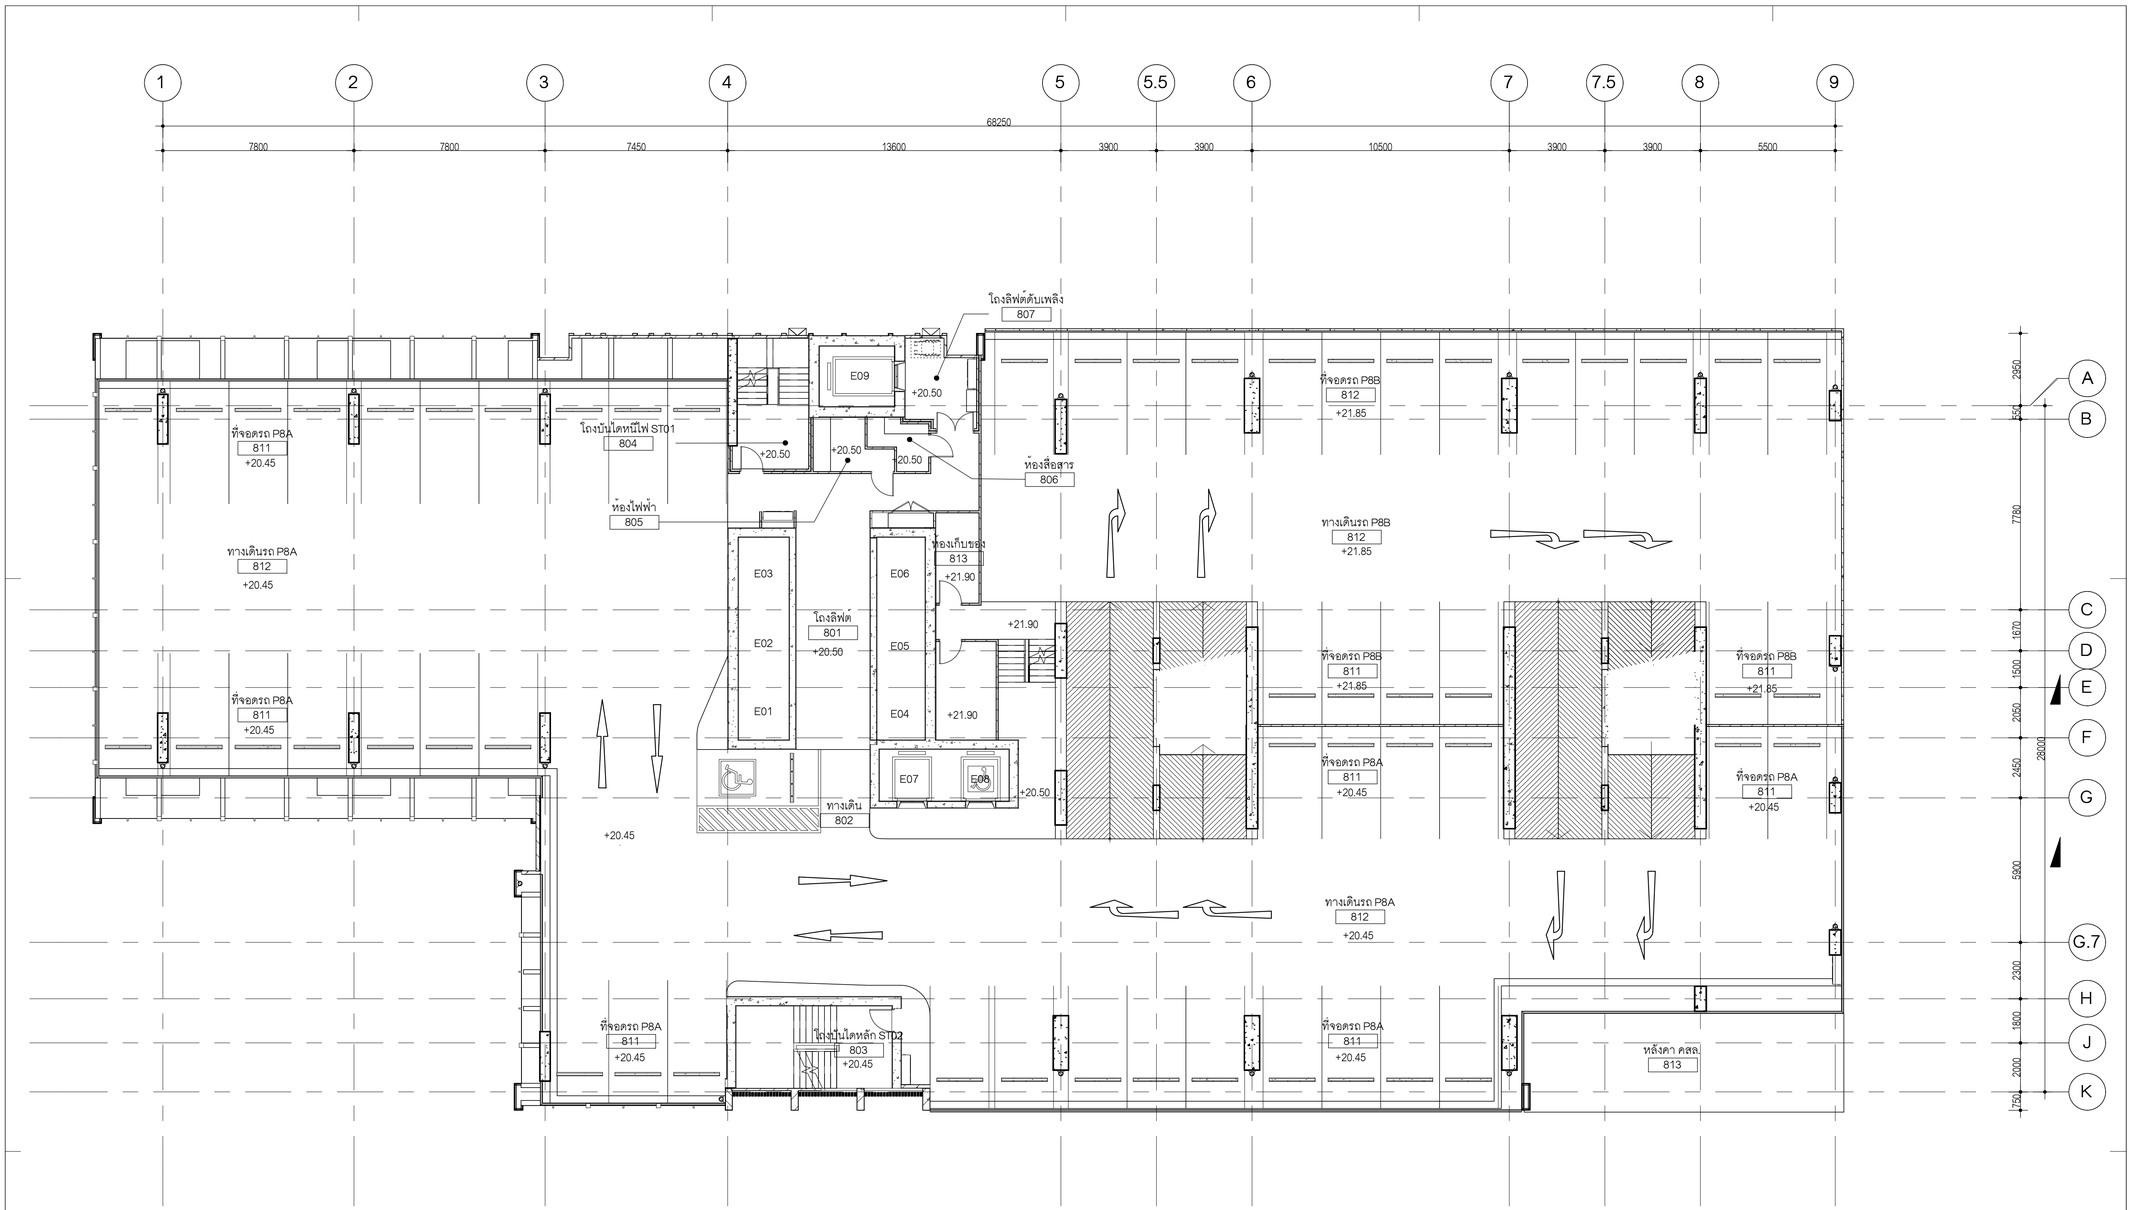


หมายเหตุ : ผังพื้นชั้นนี้ไม่มีตำแหน่งเฟอร์นิเจอร์

ผังพื้นชั้นที่ 8

มาตราส่วน 1 : 125

**OWNER**

สำนักงานการปฏิรูปที่ดินเพื่อเกษตรกรรม
(ส.ป.ก.)

**DESIGNER**

ARCHITECTS 49 LIMITED
81 SUKHUMVIT 26
BANGKOK 10110 THAILAND
T + 66 (0) 2260 4370
F + 66 (0) 2259 3872
E A49@A49.CO.TH
W A49.CO.TH

ARCHITECTURAL ENGINEERING 49 LIMITED
102 8th FL. ATHAKRAVI BUILDING, SUKHUMVIT 26
BANGKOK 10110 THAILAND
T +66 (0) 2661 4030-1
F +66 (0) 2204 1848
E AE49@AE49.CO.TH
W AE49.CO.TH

M&E ENGINEERING 49 LIMITED
102 4th FL. ATHAKRAVI BUILDING, SUKHUMVIT 26
BANGKOK 10110 THAILAND
T +66 (0) 2261 4448-9
F +66 (0) 2261 4447
E ME49@ME49.CO.TH
W ME49.CO.TH

LANDSCAPE ARCHITECTS 49 LIMITED
116 SUKHUMVIT 26
BANGKOK 10110 THAILAND
T +66 (0) 2661 2618
F +66 (0) 2261 1422
E L49@L49.CO.TH
W L49.CO.TH

49 LIGHTING CONSULTANTS LIMITED
116 SUKHUMVIT 26
BANGKOK 10110 THAILAND
T +66 (0) 2261 0510
F +66 (0) 2261 0511
E LD49@LD49.CO.TH
W LD49.CO.TH

G49 LIMITED
112 SUKHUMVIT 26
BANGKOK 10110 THAILAND
T +66 (0) 2259 3863-4
F +66 (0) 2261 2249
E ADMIN@G49.CO.TH
W G49.CO.TH

**ARCHITECTS** SIGNED

| | | |
|---|---|---|
| ประภากร | วฑานยกุล | วสถ.404 |
| สุวัฒน์ | วสะกิจไพบูลย์ | วสถ.472 |
| อนุชิต | สุขนธพริพย | สสถ.1398 |
| ณวัฒน์ | ภูวิภาควรรณ | สสถ.3799 |
| พิชญ | พิชญอุทาร | สสถ.3419 |
| สายิต | ภูกองไชย | ภสถ.14605 |

**STRUCTURAL ENGINEER** SIGNED

| | | |
|---|---|---|
| สายัณห์ | ผลิตกรรม | สย.4233 |
| ธาร | บุรณศิริ | สย.6864 |
| ปัญชา | ลยางกูร | สย.8695 |
| ปาจรีย์ | สูงการวณ | ภย.65050 |

**ELECTRICAL ENGINEER** SIGNED

| | | |
|---|---|---|
| ธนา | ชาตะวราหะ | วพก.535 |
| บัณฑิต | พลับนิล | สพก.2792 |
| ชัชวาล | อัศวโพริ้นทร์ | ภพก.12251 |
| วัธรพงษ์ | สัมฤทธิ์เดช | สพก.4833 |
| ธนนันท์ | ชอเล | ภพก.49996 |
| วิศรุต | แสงสว่าง | ภพก.52265 |
| ธนดล | เจริญสุทธ | ภพก.54043 |

**MECHANICAL ENGINEER** SIGNED

| | | |
|---|---|---|
| สมชาติ | เจียมอนุสรณ์ | สก.1473 |
| โชฎร | ยศสกุลลิศ | สก.3444 |
| นพพร | เกินชัย | ภก.38680 |

**SANITARY ENGINEER** SIGNED

| | | |
|---|---|---|
| จุลวัฒน์ | กิตติอัครสกุล | วส.107 |
| ณัชนันท์ | วุฒิการโกศล | ภส.6915 |

**LANDSCAPE ARCHITECT** SIGNED

| | | |
|---|---|---|
| บริคาพนธ์ | บัณฑิตยานนท์ | ว-ภส 21 |
| สุทธิดา | ธรณธรรม | ภ-ภส 193 |

**INTERIOR ARCHITECT**

| | | |
|---|---|---|
| ณัฐพงศ์ | กิตัพงษ์ | ส-สน 250 |
| อธิมา | วัฒนพรสมปอง | ส-สน 230 |

**GENERAL NOTE**

1. THIS DRAWING IS THE PROPERTY OF ARCHITECTS 49 LIMITED OR ONE OF ITS AFFILIATES. IT IS ISSUED SUBJECT TO RETURN UPON DEMAND AND IS NOT TO BE USED EXCEPT INCONNECTION WITH THE PROJECT FOR WHICH IT IS INTENDED.
2. DO NOT SCALE THIS DRAWING. USE FIGURED DIMENSIONS ONLY.
ให้ใช้ค่าตัวเลขที่กำหนดไว้เท่านั้น ห้ามวัดจากแบบ

**PROJECT NAME**

โครงการก่อสร้างอาคารที่ทำการสำนักงาน
การปฏิรูปที่ดินเพื่อเกษตรกรรม
ถนนประดิพัทธ์

**DRAWING TITLE**

ผังเฟอร์นิเจอร์ ชั้นที่ 8

**ISSUE/REVISION**

| | | | |
|---|---|---|---|
| 1. | งวดที่ 6 แบบรูปรายการสำหรับการก่อสร้าง | A49 | 24.08.66 |

**CHECK BY**

ARCHITECT SIGNED
PM
PD
PA
JC


DRAWN BY
Author
PRINTED DATE

**DRAWING NO.**

ID6.10

SCALE: 1 : 125
REF. FILE

COPYRIGHT © 2023 BY ARCHITECTS 49 LIMITED

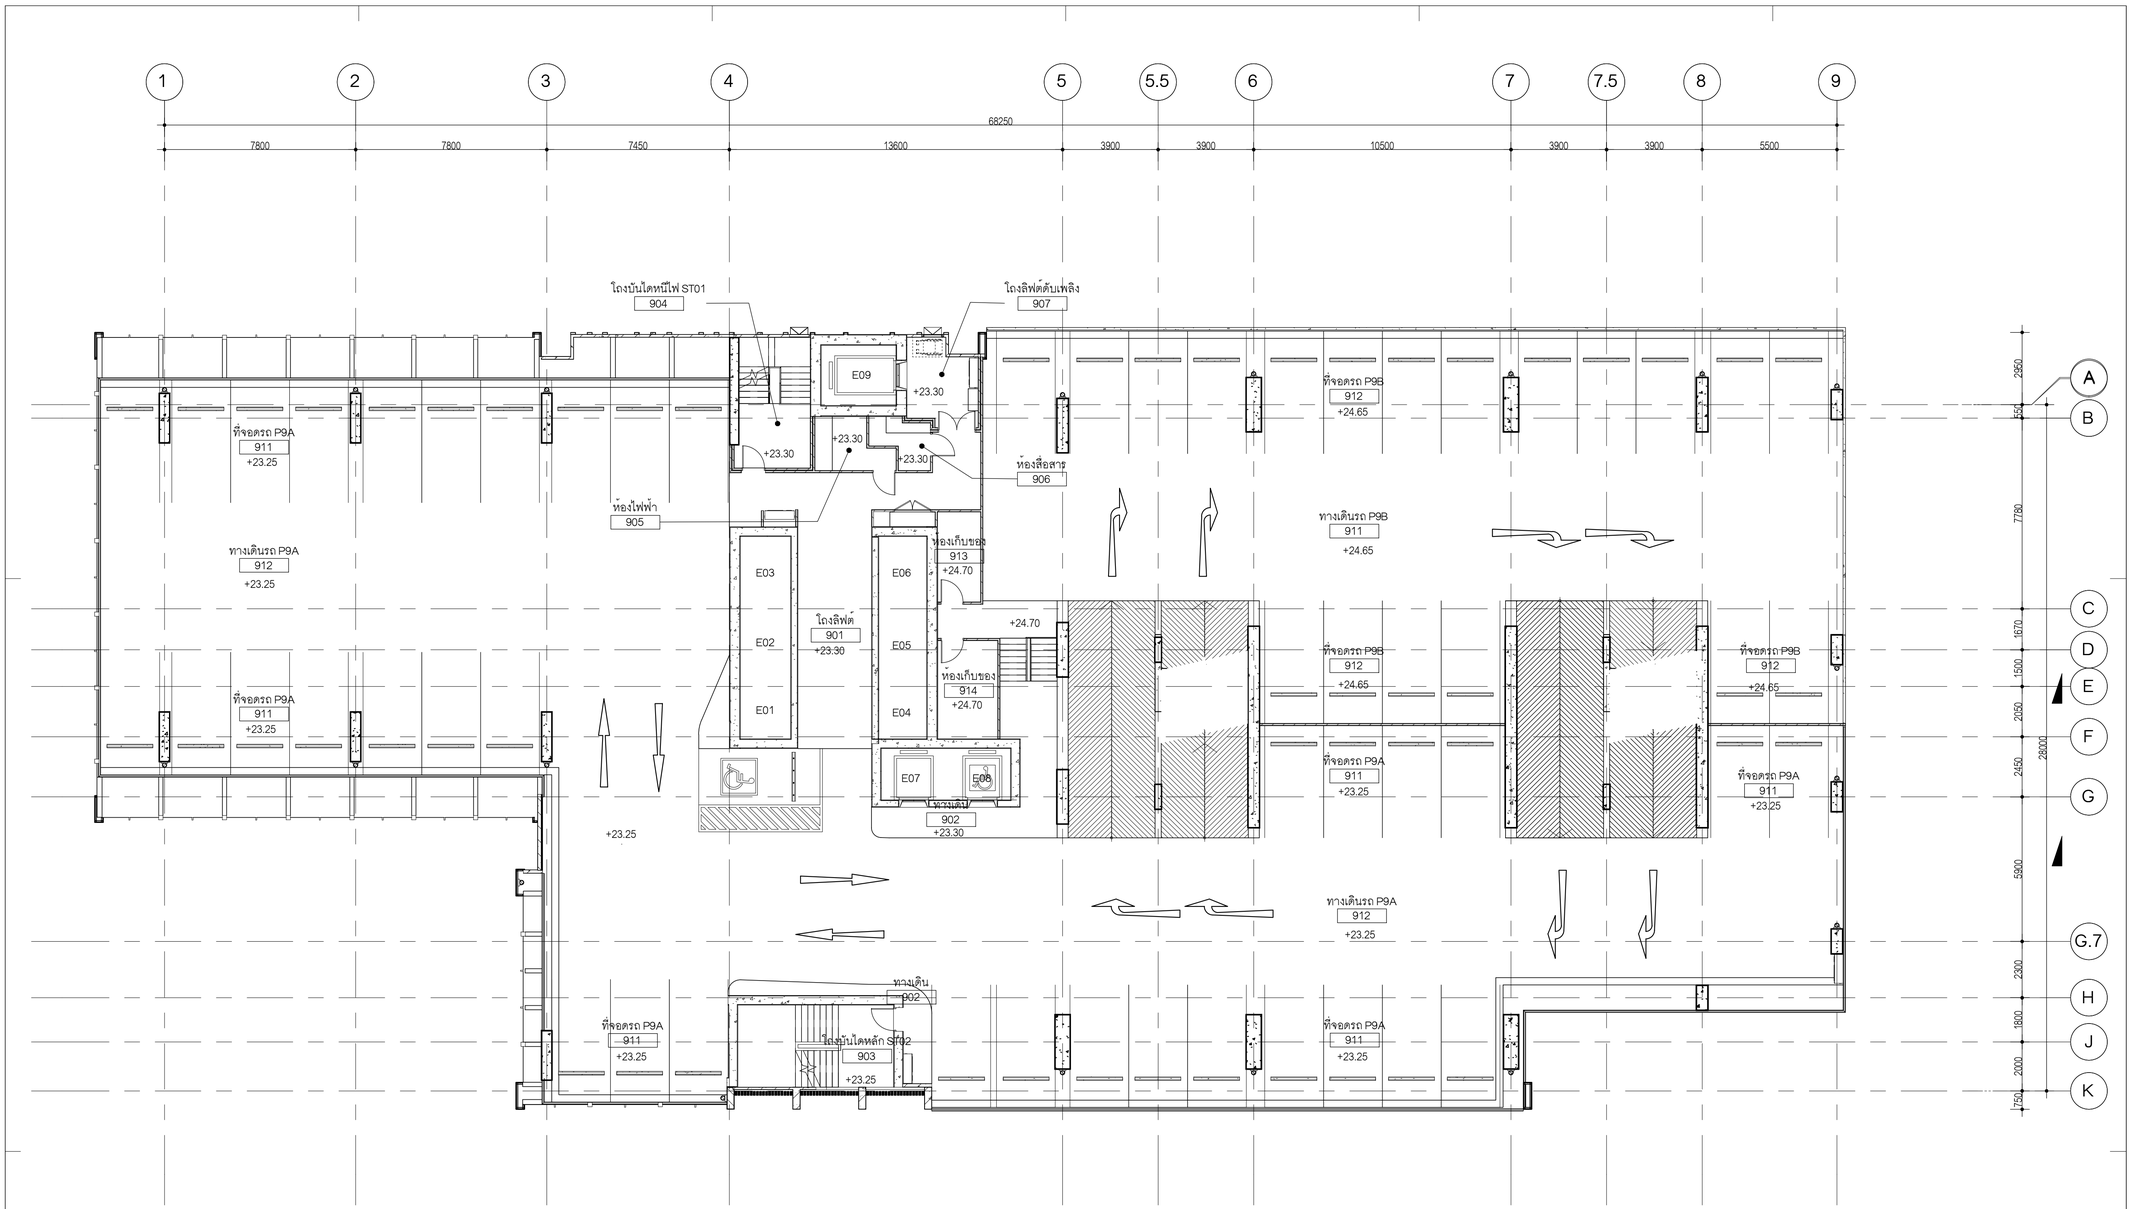


หมายเหตุ : ผังพื้นชั้นนี้ไม่มีตำแหน่งเฟอร์นิเจอร์

ผังพื้นชั้นที่ 9

มาตราส่วน 1 : 125

**OWNER**

สำนักงานการปฏิรูปที่ดินเพื่อเกษตรกรรม
(ส.ป.ก.)

**DESIGNER**

ARCHITECTS 49 LIMITED
81 SUKHUMVIT 26
BANGKOK 10110 THAILAND
T + 66 (0) 2260 4370
F + 66 (0) 2259 3872
E A49@A49.CO.TH
W A49.CO.TH

ARCHITECTURAL ENGINEERING 49 LIMITED
102 8th FL. ATHAKRAVI BUILDING, SUKHUMVIT 26
BANGKOK 10110 THAILAND
T +66 (0) 2661 4030-1
F +66 (0) 2204 1848
E AE49@AE49.CO.TH
W AE49.CO.TH

M&E ENGINEERING 49 LIMITED
102 4th FL. ATHAKRAVI BUILDING, SUKHUMVIT 26
BANGKOK 10110 THAILAND
T +66 (0) 2261 4448-9
F +66 (0) 2261 4447
E ME49@ME49.CO.TH
W ME49.CO.TH

LANDSCAPE ARCHITECTS 49 LIMITED
116 SUKHUMVIT 26
BANGKOK 10110 THAILAND
T +66 (0) 2661 2618
F +66 (0) 2261 1422
E L49@L49.CO.TH
W L49.CO.TH

49 LIGHTING CONSULTANTS LIMITED
116 SUKHUMVIT 26
BANGKOK 10110 THAILAND
T +66 (0) 2261 0510
F +66 (0) 2261 0511
E LD49@LD49.CO.TH
W LD49.CO.TH

G49 LIMITED
112 SUKHUMVIT 26
BANGKOK 10110 THAILAND
T +66 (0) 2259 3863-4
F +66 (0) 2261 2249
E ADMIN@G49.CO.TH
W G49.CO.TH

**ARCHITECTS** SIGNED

| | | |
|---|---|---|
| ประภากร | วหานยกุล | วสถ.404 |
| สุวัฒน์ | วสะกิจไพบูลย์ | วสถ.472 |
| อนุชิต | สุขเมธวิทย | สสถ.1398 |
| ณวัฒน์ | ภูวิภาควรรธน | สสถ.3799 |
| พิษณุ | พิษณุอาทร | สสถ.3419 |
| สายิต | ภูถองไชย | ภสถ.14605 |

**STRUCTURAL ENGINEER** SIGNED

| | | |
|---|---|---|
| สายัณห์ | ผลิตกรรม | สย.4233 |
| ธาร | บุรณศิริ | สย.6864 |
| บัญชา | ลยางกูร | สย.8695 |
| ปาจรีย์ | สูงภาวรรณ | ภย.65050 |

**ELECTRICAL ENGINEER** SIGNED

| | | |
|---|---|---|
| ธนา | ชาตะวราหะ | วพก.535 |
| บัณฑิต | พลับนิล | สพก.2792 |
| ชีวาล | อัศวโพริน์ทร์ | ภพก.12251 |
| วัธรพงษ์ | สัมฤทธิ์เดช่น | สพก.4833 |
| ธนนันท์ | ชอเล | ภพก.49996 |
| วิศรุต | แสงสว่าง | ภพก.52265 |
| ธนดล | เจริญสุทธ | ภพก.54043 |

**MECHANICAL ENGINEER** SIGNED

| | | |
|---|---|---|
| สมชาติ | เจียมอนุสรณ์ | สก.1473 |
| ไวฑูร | ยศสกุลลิศ | สก.3444 |
| นพพร | เกินชัย | ภก.38680 |

**SANITARY ENGINEER** SIGNED

| | | |
|---|---|---|
| จุลวัฒน์ | กิตติอัครสกุล | วส.107 |
| ณัชนันท์ | วุฒิการโกศล | ภส.6915 |

**LANDSCAPE ARCHITECT** SIGNED

| | | |
|---|---|---|
| บริศาพนธ์ | บัณฑิตยานนท์ | ว-ภส 21 |
| สุทธิดา | ธรณธรรม | ภ-ภส 193 |

**INTERIOR ARCHITECT**

| | | |
|---|---|---|
| ณัฐพงศ์ | กิตัพงษ์ | ส-สน 250 |
| อธิมา | รัตนพรสมปอง | ส-สน 230 |

**GENERAL NOTE**

1. THIS DRAWING IS THE PROPERTY OF ARCHITECTS 49 LIMITED OR ONE OF ITS AFFILIATES. IT IS ISSUED SUBJECT TO RETURN UPON DEMAND AND IS NOT TO BE USED EXCEPT INCONNECTION WITH THE PROJECT FOR WHICH IT IS INTENDED.
2. DO NOT SCALE THIS DRAWING. USE FIGURED DIMENSIONS ONLY.
ให้ใช้ค่าตัวเลขที่กำหนดไว้เท่านั้น ห้ามวัดจากแบบ

**PROJECT NAME**

โครงการก่อสร้างอาคารที่ทำการสำนักงาน
การปฏิรูปที่ดินเพื่อเกษตรกรรม
ถนนประดิพัทธ์

**DRAWING TITLE**

ผังเฟอร์นิเจอร์ ชั้นที่ 9

**ISSUE/REVISION**

| | | | |
|---|---|---|---|
| 1. | งวดที่ 6 แบบรูปรายการสำหรับการก่อสร้าง | A49 | 24.08.66 |

**CHECK BY**

ARCHITECT SIGNED
PM
PD
PA
JC


DRAWN BY
Author
PRINTED DATE

**DRAWING NO.**

ID6.11

SCALE: 1 : 125
REF. FILE

COPYRIGHT © 2023 BY ARCHITECTS 49 LIMITED

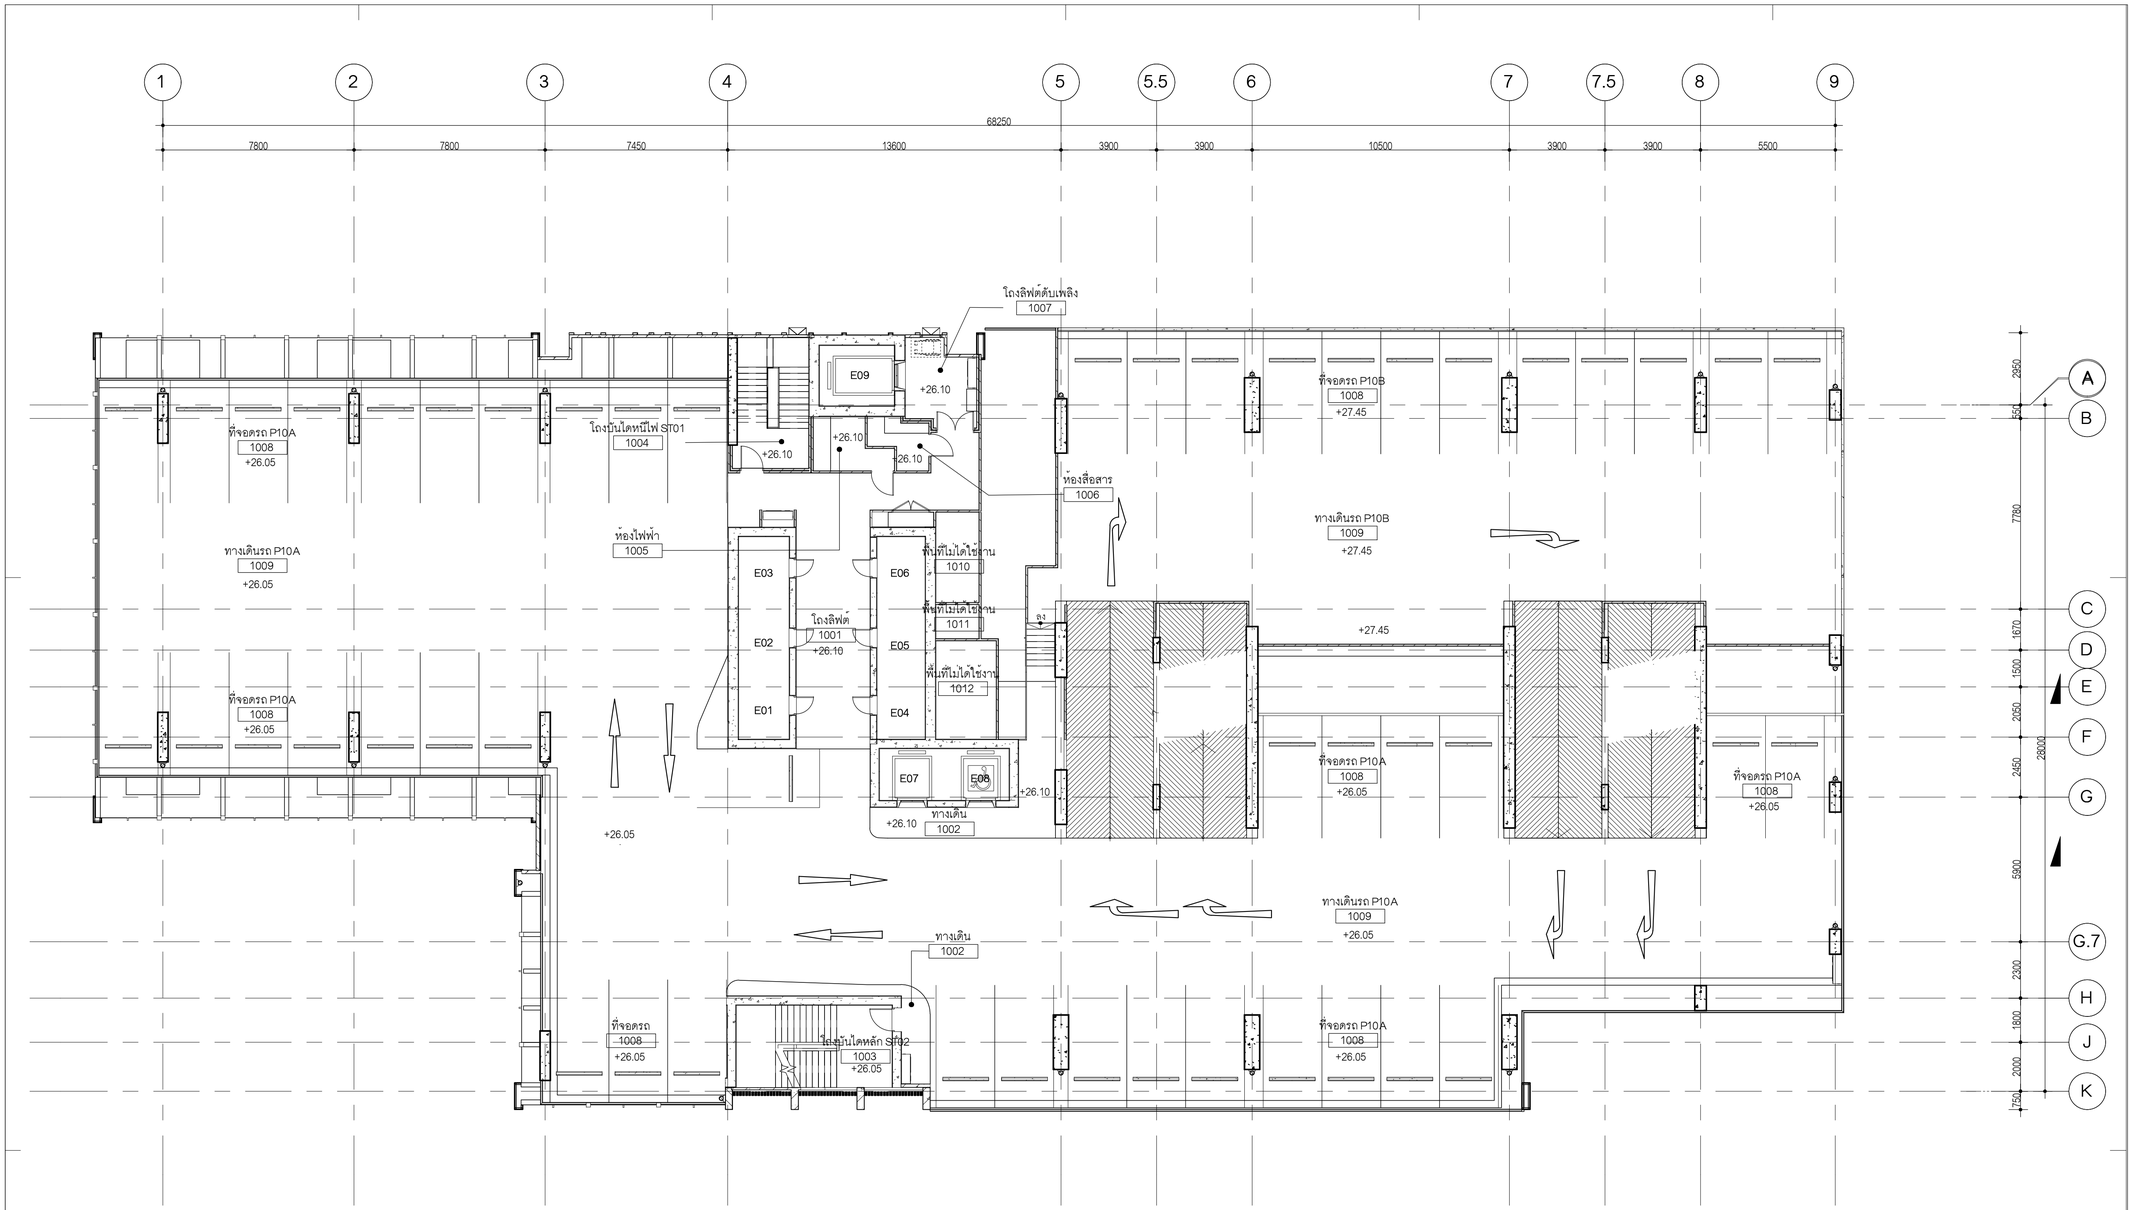


หมายเหตุ : ผังพื้นชั้นนี้ไม่มีตำแหน่งเฟอร์นิเจอร์

ผังพื้นชั้นที่ 10

มาตราส่วน 1 : 125

**OWNER**

สำนักงานการปฏิรูปที่ดินเพื่อเกษตรกรรม
(ส.ป.ก.)

**DESIGNER**


ARCHITECTS 49 LIMITED
81 SUKHUMVIT 26
BANGKOK 10110 THAILAND
T + 66 (0) 2260 4370
F + 66 (0) 2259 3872
E A49@A49.CO.TH
W A49.CO.TH

ARCHITECTURAL ENGINEERING 49 LIMITED
102 8th FL. ATHAKRAVI BUILDING, SUKHUMVIT 26
BANGKOK 10110 THAILAND
T +66 (0) 2661 4030-1
F +66 (0) 2204 1848
E AE49@AE49.CO.TH
W AE49.CO.TH

M&E ENGINEERING 49 LIMITED
102 4th FL. ATHAKRAVI BUILDING, SUKHUMVIT 26
BANGKOK 10110 THAILAND
T +66 (0) 2261 4448-9
F +66 (0) 2261 4447
E ME49@ME49.CO.TH
W ME49.CO.TH

LANDSCAPE ARCHITECTS 49 LIMITED
116 SUKHUMVIT 26
BANGKOK 10110 THAILAND
T +66 (0) 2661 2618
F +66 (0) 2261 1422
E L49@L49.CO.TH
W L49.CO.TH

49 LIGHTING CONSULTANTS LIMITED
116 SUKHUMVIT 26
BANGKOK 10110 THAILAND
T +66 (0) 2261 0510
F +66 (0) 2261 0511
E LD49@LD49.CO.TH
W LD49.CO.TH

G49 LIMITED
112 SUKHUMVIT 26
BANGKOK 10110 THAILAND
T +66 (0) 2259 3863-4
F +66 (0) 2261 2249
E ADMIN@G49.CO.TH
W G49.CO.TH


**ARCHITECTS** SIGNED

| | | |
|---|---|---|
| ประภากร | วฑานยกุล | วสถ.404 |
| สุวัฒน์ | วสะกิจไพบูลย์ | วสถ.472 |
| อนุชิต | สุคนธทวิทย | สสถ.1398 |
| ณวัฒน์ | ภูวิภาควรรณ | สสถ.3799 |
| พิษณุ | พิษณุอาทร | สสถ.3419 |
| สายิต | ภูถองไชย | ภสถ.14605 |

**STRUCTURAL ENGINEER** SIGNED

| | | |
|---|---|---|
| สายัณห์ | ผลิตกรรม | สย.4233 |
| ธาร | บุรณศิริ | สย.6864 |
| บัญชา | ลยางกูร | สย.8695 |
| บำเรียง | สูงการวรรณ | ภย.65050 |

**ELECTRICAL ENGINEER** SIGNED

| | | |
|---|---|---|
| ธนา | ชาตะวราหะ | วพก.535 |
| บัณฑิต | พลับนิล | สพก.2792 |
| ชัชวาล | อัศวโพริน์ทร์ | ภพก.12251 |
| วัธรพงษ์ | สัมฤทธิ์เดช | สพก.4833 |
| ธนนันท์ | ชอเล | ภพก.49996 |
| วิศรุต | แสงสว่าง | ภพก.52265 |
| ธนดล | เจริญสุทธ | ภพก.54043 |

**MECHANICAL ENGINEER** SIGNED

| | | |
|---|---|---|
| สมชาติ | เจียมอนุสรณ์ | สก.1473 |
| ไวฑูร | ยศสกุลลิศ | สก.3444 |
| นพพร | เกินชัย | ภก.38680 |

**SANITARY ENGINEER** SIGNED

| | | |
|---|---|---|
| จุลวัฒน์ | กิตติอัครสกุล | วส.107 |
| ณัชนันท์ | วุฒิการโกศล | ภส.6915 |

**LANDSCAPE ARCHITECT** SIGNED

| | | |
|---|---|---|
| บริศาพนธ์ | บัณฑิตยานนท์ | ว-ภส 21 |
| สุทธิดา | ธรณธรรม | ภ-ภส 193 |

**INTERIOR ARCHITECT**

| | | |
|---|---|---|
| ณัฐพงศ์ | กิตังพงษ์ | ส-สน 250 |
| อธิมา | วัฒนพรสมบ่อง | ส-สน 230 |

**GENERAL NOTE**

1. THIS DRAWING IS THE PROPERTY OF ARCHITECTS 49 LIMITED OR ONE OF ITS AFFILIATES. IT IS ISSUED SUBJECT TO RETURN UPON DEMAND AND IS NOT TO BE USED EXCEPT INCONNECTION WITH THE PROJECT FOR WHICH IT IS INTENDED.
2. DO NOT SCALE THIS DRAWING. USE FIGURED DIMENSIONS ONLY.
   ให้ใช้ค่าตัวเลขที่กำหนดไว้เท่านั้น ห้ามวัดจากแบบ

**PROJECT NAME**

โครงการก่อสร้างอาคารที่ทำการสำนักงาน
การปฏิรูปที่ดินเพื่อเกษตรกรรม
ถนนประดิพัทธ์

**DRAWING TITLE**

ผังเฟอร์นิเจอร์ ชั้นที่ 10

**ISSUE/REVISION**

| | | | |
|---|---|---|---|
| 1. | งวดที่ 6 แบบรูปรายการสำหรับการก่อสร้าง | A49 | 24.08.66 |

**CHECK BY**

| | |
|---|---|
| ARCHITECT | SIGNED |
| PM | |
| PD | |
| PA | |
| JC | |

DRAWN BY Author


PRINTED DATE 22-05-66

**DRAWING NO.** ID6.12

SCALE: 1 : 125

REF. FILE

COPYRIGHT © 2023 BY ARCHITECTS 49 LIMITED

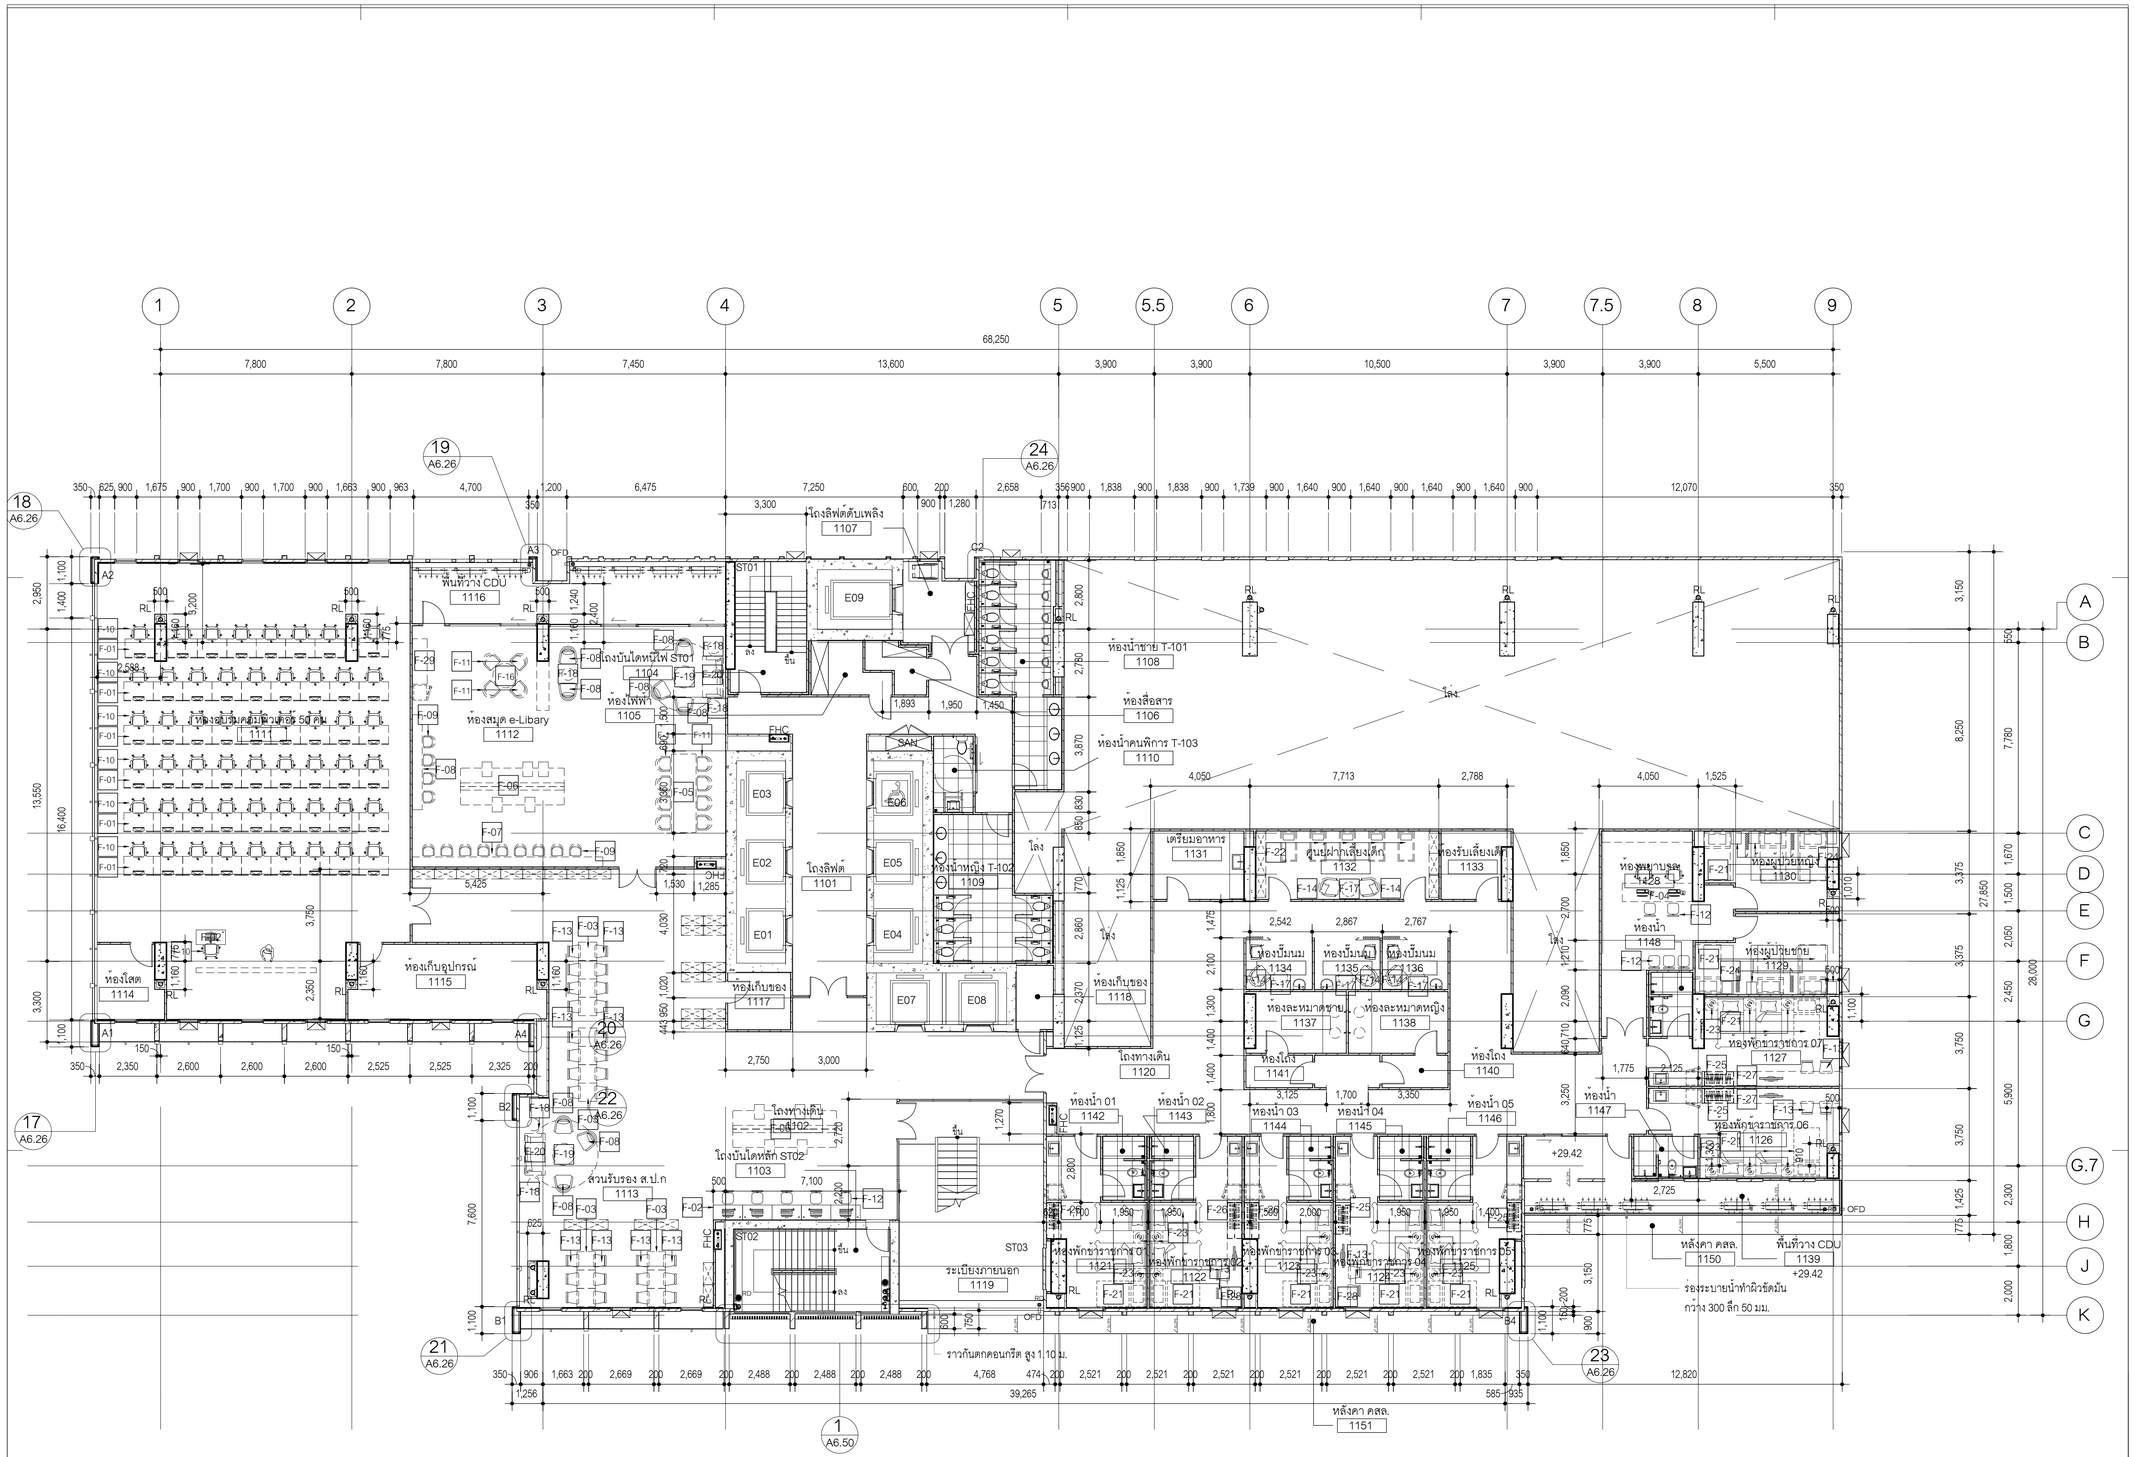


| ลำดับที่ | รายละเอียด | ขนาด | จำนวน |
|---|---|---|---|
| F-01 | โต๊ะทำงาน | กว้าง 120 x ลึก 78 x สูง 75 ซม. | 53 |
| F-02 | โต๊ะทำงาน | กว้าง 120 x ลึก 60 x สูง 75 ซม. | 06 |
| F-03 | โต๊ะทำงาน | กว้าง 75 x ลึก 75 x สูง 75 ซม. | 14 |
| F-04 | โต๊ะห้องพยาบาล | กว้าง 285 x ลึก 75 x สูง 75 ซม. | 01 |
| F-05 | โต๊ะประชุม 8 ที่นั่ง | กว้าง 320 x ลึก 100 x สูง 75 ซม. | 01 |
| F-06 | โต๊ะประชุม | กว้าง 423 x ลึก 450 x สูง 75 ซม. | 02 |
| F-07 | โต๊ะห้องสมุด | กว้าง 777 x ลึก 40 x สูง 95 ซม. | 01 |
| F-08 | โต๊ะห้องสมุด | กว้าง 387.5 x ลึก 40 x สูง 95 ซม. | 01 |
| F-09 | เก้าอี้ห้องสมุด | กว้าง 48.5 x ลึก 48.5 x สูง 65 ซม. | 13 |
| F-10 | เก้าอี้ทำงาน | กว้าง 68 x ลึก 53 x สูง 115 ซม. | 54 |

| ลำดับที่ | รายละเอียด | ขนาด | จำนวน |
|---|---|---|---|
| F-11 | เก้าอี้ประชุม | กว้าง 68 x ลึก 68 x สูง 95 ซม. | 12 |
| F-12 | เก้าอี้ทำงาน | กว้าง 45 x ลึก 53.8 x สูง 92 ซม. | 10 |
| F-13 | เก้าอี้ทำงาน | กว้าง 52.5 x ลึก 51.5 x สูง 100 ซม. | 36 |
| F-14 | เก้าอี้พักคอย | กว้าง 74.3 x ลึก 81.4 x สูง 85 ซม. | 05 |
| F-15 | เก้าอี้พักคอย | กว้าง 77.2 x ลึก 76 x สูง 85 ซม. | 08 |
| F-16 | โต๊ะประชุมกลม | กว้าง 100 x ลึก 100 x สูง 75 ซม. | 01 |
| F-17 | โต๊ะกาแฟ | กว้าง 60 x ลึก 60 x สูง 45 ซม. | 04 |
| F-18 | โต๊ะกาแฟ | กว้าง 50 x ลึก 50 x สูง 45 ซม. | 05 |
| F-19 | โต๊ะกาแฟ | กว้าง 90 x ลึก 90 x สูง 35 ซม. | 02 |
| F-20 | โซฟา | กว้าง 213 x ลึก 108 x สูง 86 ซม. | 02 |

| ลำดับที่ | รายละเอียด | ขนาด | จำนวน |
|---|---|---|---|
| F-21 | เตียงนอนห้องพัก | กว้าง 105 x ลึก 200 x สูง 42 ซม. | 27 |
| F-22 | เตียงนอนเด็ก | กว้าง 66 x ลึก 123 x สูง 80 ซม. | 05 |
| F-23 | โต๊ะข้างเตียง | กว้าง 50 x ลึก 50 x สูง 50 ซม. | 16 |
| F-24 | โต๊ะข้างเตียง | กว้าง 50 x ลึก 40 x สูง 50 ซม. | 06 |
| F-25 | ตู้เสื้อผ้า | กว้าง 60 x ลึก 120 x สูง 180 ซม. | 04 |
| F-26 | ตู้เสื้อผ้า | กว้าง 60 x ลึก 147.5 x สูง 180 ซม. | 03 |
| F-27 | ชั้นวางทีวี | กว้าง 430 x ลึก 60 x สูง 75 ซม. | 02 |
| F-28 | ชั้นวางทีวี | กว้าง 295 x ลึก 60 x สูง 75 ซม. | 02 |
| F-29 | ชั้นวางของ | กว้าง 200 x ลึก 50 x สูง 75 ซม. | 01 |

**OWNER**

สำนักงานการปฏิรูปที่ดินเพื่อเกษตรกรรม
(ส.ป.ก.)

**DESIGNER**


ARCHITECTS 49 LIMITED
81 SUKHUMVIT 26
BANGKOK 10110 THAILAND
T + 66 (0) 2260 4370
F + 66 (0) 2259 3872
E A49@A49.CO.TH
W A49.CO.TH

ARCHITECTURAL ENGINEERING 49 LIMITED
102 8th FL. ATHAKRAVI BUILDING, SUKHUMVIT 26
BANGKOK 10110 THAILAND
T +66 (0) 2661 4030-1
F +66 (0) 2204 1848
E AE49@AE49.CO.TH
W AE49.CO.TH

M&E ENGINEERING 49 LIMITED
102 4th FL. ATHAKRAVI BUILDING, SUKHUMVIT 26
BANGKOK 10110 THAILAND
T +66 (0) 2261 4448-9
F +66 (0) 2261 4447
E ME49@ME49.CO.TH
W ME49.CO.TH

LANDSCAPE ARCHITECTS 49 LIMITED
116 SUKHUMVIT 26
BANGKOK 10110 THAILAND
T +66 (0) 2661 2618
F +66 (0) 2261 1422
E L49@L49.CO.TH
W L49.CO.TH

49 LIGHTING CONSULTANTS LIMITED
116 SUKHUMVIT 26
BANGKOK 10110 THAILAND
T +66 (0) 2261 0510
F +66 (0) 2261 0511
E LD49@LD49.CO.TH
W LD49.CO.TH

G49 LIMITED
112 SUKHUMVIT 26
BANGKOK 10110 THAILAND
T +66 (0) 2259 3863-4
F +66 (0) 2261 2249
E ADMIN@G49.CO.TH
W G49.CO.TH


**ARCHITECTS** SIGNED

| | | |
|---|---|---|
| ประภากร | วฑานยกุล | วสถ.404 |
| สุวัฒน์ | วสะกิจไพบูลย์ | วสถ.472 |
| ธนชิต | สุคนธวริทย์ | สสถ.1398 |
| ณวัฒน์ | ภูวิภาควรรณ | สสถ.3799 |
| พิษณุ | พิษณุอาทร | สสถ.3419 |
| สาธิต | ภูถองไชย | ภสถ.14605 |

**STRUCTURAL ENGINEER** SIGNED

| | | |
|---|---|---|
| สายัณห์ | ผลิตกรรม | สย.4233 |
| ธาร | บุณยศิริ | สย.6864 |
| ปัญชา | ลยางกูร | สย.8695 |
| ปาจรีย์ | สุภาวรรณ | ภย.65050 |

**ELECTRICAL ENGINEER** SIGNED

| | | |
|---|---|---|
| ธนา | ชาตะวราหะ | วพก.535 |
| บัณฑิต | พลับนิล | สพก.2792 |
| ชัชวาล | อัศวโพริ้นทร์ | ภพก.12251 |
| วิรพงษ์ | สัมฤทธิ์เดช | สพก.4833 |
| ธนนันท์ | ชอผล | ภพก.49996 |
| วิศรุต | แสงสว่าง | ภพก.52265 |
| ธนดล | เจริญยุทธ | ภพก.54043 |

**MECHANICAL ENGINEER** SIGNED

| | | |
|---|---|---|
| สมชาติ | เจียมอนุสรณ์ | สก.1473 |
| โชฐา | ยศสกุลลิศ | สก.3444 |
| นพพร | เกินชัย | ภก.38680 |

**SANITARY ENGINEER** SIGNED

| | | |
|---|---|---|
| ชูสวัสดิ์ | กิตติอัศรสกุล | วส.107 |
| ณัชนันท์ | วุฒิการโกศล | ภส.6915 |

**LANDSCAPE ARCHITECT** SIGNED

| | | |
|---|---|---|
| บริศาพนย์ | บัณฑิตยานนท์ | ว-ภส 21 |
| สุทธิดา | ธรณธรรม | ภ-ภส 193 |

**INTERIOR ARCHITECT**

| | | |
|---|---|---|
| ณัฐพงศ์ | กิตินรษ์ | ส-สน 250 |
| อริมา | รัตนพรสมปอง | ส-สน 230 |

**GENERAL NOTE**

1. THIS DRAWING IS THE PROPERTY OF ARCHITECTS 49 LIMITED OR ONE OF ITS AFFILIATES. IT IS ISSUED SUBJECT TO RETURN UPON DEMAND AND IS NOT TO BE USED EXCEPT INCONNECTION WITH THE PROJECT FOR WHICH IT IS INTENDED.
2. DO NOT SCALE THIS DRAWING. USE FIGURED DIMENSIONS ONLY. ไม่ให้คำตัวเลขที่กำหนดไว้เท่านั้น ห้ามวัดจากแบบ

**PROJECT NAME**

โครงการก่อสร้างอาคารที่ทำการสำนักงาน
การปฏิรูปที่ดินเพื่อเกษตรกรรม
ถนนประดิพัทธ์

**DRAWING TITLE**

ผังเฟอร์นิเจอร์ ชั้นที่ 11

**ISSUE/REVISION**

| | | | |
|---|---|---|---|
| 1. | งวดที่ 6 แบบรูปรายการสำหรับการก่อสร้าง | A49 | 24.08.66 |

**CHECK BY**


| ARCHITECT | SIGNED |
|---|---|
| PM | |
| PD | |
| PA | |
| JC | |

**DRAWING NO.**

A12.13

DRAWN BY Author
ISSUE DATE
PRINTED DATE
SCALE: 1 : 125
REF. FILE

COPYRIGHT © 2023 BY ARCHITECTS 49 LIMITED

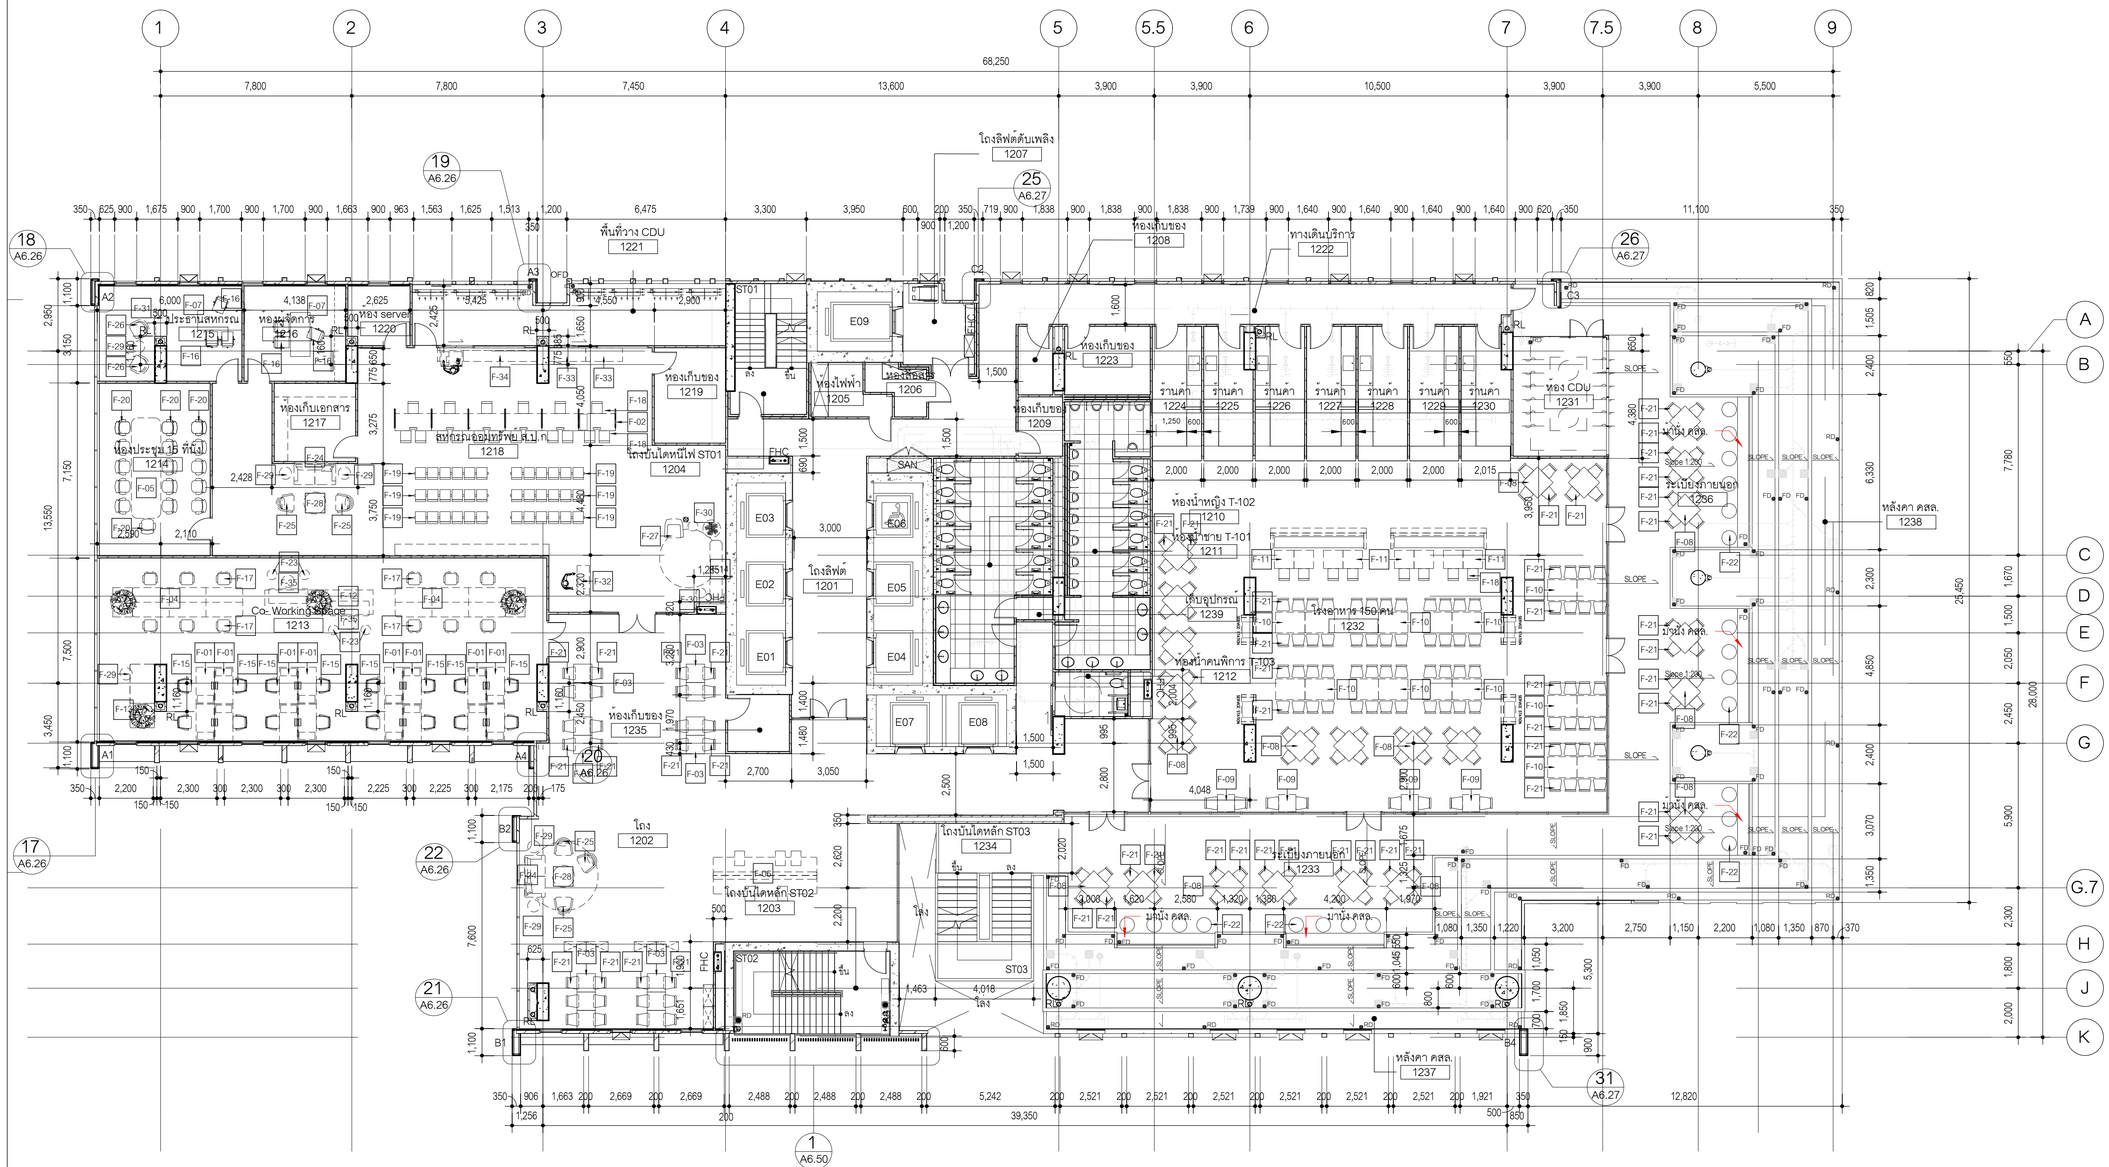


| ลำดับที่ | รายละเอียด | ขนาด | จำนวน |
|---|---|---|---|
| F-01 | โต๊ะทำงาน | กว้าง 150 x ลึก 75 x สูง 75 ซม. | 16 |
| F-02 | โต๊ะทำงาน | กว้าง 150 x ลึก 70 x สูง 75 ซม. | 06 |
| F-03 | โต๊ะทำงาน | กว้าง 75 x ลึก 75 x สูง 75 ซม. | 14 |
| F-04 | โต๊ะทำงาน | กว้าง 120 x ลึก 530 x สูง 75 ซม. | 02 |
| F-05 | โต๊ะประชุม 15 ที่นั่ง | กว้าง 120 x ลึก 410 x สูง 75 ซม. | 01 |
| F-06 | โต๊ะประชุม | กว้าง 423 x ลึก 150 x สูง 75 ซม. | 01 |
| F-07 | โต๊ะผู้จัดการ | กว้าง 180 x ลึก 80 x สูง 75 ซม. | 02 |
| F-08 | โต๊ะโรงอาหาร | กว้าง 90 x ลึก 90 x สูง 75 ซม. | 23 |
| F-09 | โต๊ะโรงอาหาร | กว้าง 70 x ลึก 70 x สูง 75 ซม. | 04 |
| F-10 | โต๊ะโรงอาหาร | กว้าง 120 x ลึก 85 x สูง 75 ซม. | 18 |

| ลำดับที่ | รายละเอียด | ขนาด | จำนวน |
|---|---|---|---|
| F-11 | โต๊ะโรงอาหาร | กว้าง 80 x ลึก 85 x สูง 75 ซม. | 08 |
| F-12 | ทีนั่งยาว | กว้าง 100 x ลึก 442 x สูง 45 ซม. | 01 |
| F-13 | ทีนั่งยาว | กว้าง 100 x ลึก 260 x สูง 45 ซม. | 01 |
| F-14 | ทีนั่งยาว | กว้าง 50 x ลึก 240 x สูง 45 ซม. | 01 |
| F-15 | เก้าอี้ทำงาน | กว้าง 64 x ลึก 57.2 x สูง 95 ซม. | 16 |
| F-16 | เก้าอี้ผู้จัดการ | กว้าง 62 x ลึก 97 x สูง 95 ซม. | 06 |
| F-17 | เก้าอี้ทำงาน | กว้าง 60 x ลึก 57.5 x สูง 92 ซม. | 12 |
| F-18 | เก้าอี้ทำงาน | กว้าง 43 x ลึก 49 x สูง 92 ซม. | 26 |
| F-19 | เก้าอี้แถวแบบ 6 ที่นั่ง | กว้าง 303 x ลึก 49 x สูง 92 ซม. | 06 |
| F-20 | เก้าอี้ประชุม | กว้าง 66.5 x ลึก 78 x สูง 95 ซม. | 16 |

| ลำดับที่ | รายละเอียด | ขนาด | จำนวน |
|---|---|---|---|
| F-21 | เก้าอี้ทำงาน | กว้าง 46 x ลึก 51.5 x สูง 90 ซม. | 204 |
| F-22 | เก้าอี้กลม | กว้าง 60 x ลึก 60 x สูง 45 ซม. | 21 |
| F-23 | เก้าอี้กลม | กว้าง 40 x ลึก 40 x สูง 45 ซม. | 04 |
| F-24 | โซฟา | กว้าง 213 x ลึก 108 x สูง 86 ซม. | 02 |
| F-25 | เก้าอี้พักคอย | กว้าง 75 x ลึก 81 x สูง 85 ซม. | 05 |
| F-26 | เก้าอี้พักคอย | กว้าง 77 x ลึก 76 x สูง 85 ซม. | 02 |
| F-27 | เก้าอี้พักคอย | กว้าง 77 x ลึก 77.6 x สูง 85 ซม. | 01 |
| F-28 | โต๊ะกาแฟ | กว้าง 90 x ลึก 90 x สูง 45 ซม. | 02 |
| F-29 | โต๊ะกาแฟ | กว้าง 50 x ลึก 50 x สูง 45 ซม. | 05 |
| F-30 | โต๊ะกาแฟ | กว้าง 40 x ลึก 40 x สูง 45 ซม. | 02 |

| ลำดับที่ | รายละเอียด | ขนาด | จำนวน |
|---|---|---|---|
| F-31 | ชั้นวางของ | กว้าง 45 x ลึก 104 x สูง 75 ซม. | 01 |
| F-32 | ชั้นวางของ | กว้าง 50 x ลึก 120 x สูง 75 ซม. | 01 |
| F-33 | ชั้นวางของ | กว้าง 55 x ลึก 150 x สูง 75 ซม. | 02 |
| F-34 | ชั้นวางเอกสาร | กว้าง 45 x ลึก 300 x สูง 75 ซม. | 01 |
| F-35 | โต๊ะกาแฟ | กว้าง 50 x ลึก 50 x สูง 75 ซม. | 02 |
| F-36 | | | |
| F-37 | | | |
| F-38 | | | |
| F-39 | | | |
| F-40 | | | |

**OWNER**

สำนักงานการปฏิรูปที่ดินเพื่อเกษตรกรรม
(ส.ป.ก.)

**DESIGNER**

ARCHITECTS 49 LIMITED
81 SUKHUMVIT 26
BANGKOK 10110 THAILAND
T + 66 (0) 2260 4370
F + 66 (0) 2259 3872
E A49@A49.CO.TH
W A49.CO.TH
A | 49

ARCHITECTURAL ENGINEERING 49 LIMITED
102 8th FL. ATHAKRAVI BUILDING, SUKHUMVIT 26
BANGKOK 10110 THAILAND
T +66 (0) 2661 4030-1
F +66 (0) 2204 1848
E AE49@AE49.CO.TH
W AE49.CO.TH
AE | 49

M&E ENGINEERING 49 LIMITED
102 4th FL. ATHAKRAVI BUILDING, SUKHUMVIT 26
BANGKOK 10110 THAILAND
T +66 (0) 2261 4448-9
F +66 (0) 2261 4447
E ME49@ME49.CO.TH
W ME49.CO.TH
ME | 49

LANDSCAPE ARCHITECTS 49 LIMITED
116 SUKHUMVIT 26
BANGKOK 10110 THAILAND
T +66 (0) 2661 2618
F +66 (0) 2261 1422
E L49@L49.CO.TH
W L49.CO.TH
L | 49

49 LIGHTING CONSULTANTS LIMITED
116 SUKHUMVIT 26
BANGKOK 10110 THAILAND
T +66 (0) 2261 0510
F +66 (0) 2261 0511
E LD49@LD49.CO.TH
W LD49.CO.TH
LD | 49

G49 LIMITED
112 SUKHUMVIT 26
BANGKOK 10110 THAILAND
T +66 (0) 2259 3863-4
F +66 (0) 2261 2249
E ADMIN@G49.CO.TH
W G49.CO.TH
G | 49

**ARCHITECTS** SIGNED

| | | |
|---|---|---|
| ประภากร | วหานยกุล | วสถ.404 |
| สุวัฒน์ | วสะกนุโยกุล | วสก.472 |
| ณฐชิต | สุคนธหวัฒน์ | สสถ.1398 |
| ณวัฒน์ | ภูวิภาควรรณ | สสถ.3799 |
| พิษณุ | พิษณุอาทร | สสถ.3419 |
| สายิต | ภูถองโรย | ภสถ.14605 |

**STRUCTURAL ENGINEER** SIGNED

| | | |
|---|---|---|
| สายัณห์ | ผลิตกรรม | สย.4233 |
| ธาร | บุรณศิริ | สย.6864 |
| ปัญชา | ลยางกูร | สย.8695 |
| ปาจรีย์ | สุภาวรรณ | ภย.65050 |

**ELECTRICAL ENGINEER** SIGNED

| | | |
|---|---|---|
| ธนา | ชาตะวราหะ | วพก.535 |
| ปัณฑิต | พลันนิล | สพก.2792 |
| ชัชวาล | อัศวโพริน์ทร์ | ภพก.12251 |
| วัรพงษ์ | สัมฤทธิ์เดช | สพก.4833 |
| ธนนันท์ | ชยเล | ภพก.49996 |
| วิศรุต | แสงสว่าง | ภพก.52265 |
| ธนดล | เจริญยุทธ | ภพก.54043 |

**MECHANICAL ENGINEER** SIGNED

| | | |
|---|---|---|
| สมชาติ | เจียมอมฤสณ์ | สก.1473 |
| โชฎร | ยศสกุลเลิศ | สก.3444 |
| นพพร | เกินชัย | ภก.38680 |

**SANITARY ENGINEER** SIGNED

| | | |
|---|---|---|
| จุลวัฒน์ | กิตติอัครสกุล | วส.107 |
| ณัชนันท์ | วุฒิการโกศล | ภส.6915 |

**LANDSCAPE ARCHITECT** SIGNED

| | | |
|---|---|---|
| บริศาพนธ์ | บัณฑิตยานนท์ | ว-ภส 21 |
| สุทธิดา | ธรณธรรม | ภ-ภส 193 |

**INTERIOR ARCHITECT**

| | | |
|---|---|---|
| ณัฐพงศ์ | กิตีพงษ์ | ส-สน 250 |
| อชิมา | รัตนพรสมปอง | ส-สน 230 |

**GENERAL NOTE**

1. THIS DRAWING IS THE PROPERTY OF ARCHITECTS 49 LIMITED OR ONE OF ITS AFFILIATES. IT IS ISSUED SUBJECT TO RETURN UPON DEMAND AND IS NOT TO BE USED EXCEPT INCONNECTION WITH THE PROJECT FOR WHICH IT IS INTENDED.
2. DO NOT SCALE THIS DRAWING. USE FIGURED DIMENSIONS ONLY. ให้ใช้ค่าตัวเลขที่กำหนดไว้เท่านั้น ห้ามวัดจากแบบ

**PROJECT NAME**

โครงการก่อสร้างอาคารที่ทำการสำนักงาน
การปฏิรูปที่ดินเพื่อเกษตรกรรม
ถนนประดิพัทธ์

**DRAWING TITLE**

ผังเฟอร์นิเจอร์ ชั้นที่ 12

**ISSUE/REVISION**

| | | | |
|---|---|---|---|
| 1. | งวดที่ 6 แบบรูปรายการสำหรับการก่อสร้าง | A49 | 24.08.66 |

**CHECK BY**

| ARCHITECT | SIGNED |
|---|---|
| PM | |
| PD | |
| PA | |
| JC | |


DRAWN BY Author
ISSUE DATE
PRINTED DATE

**DRAWING NO.**

ID6.14

SCALE: 1 : 125
REF. FILE

COPYRIGHT © 2023 BY ARCHITECTS 49 LIMITED

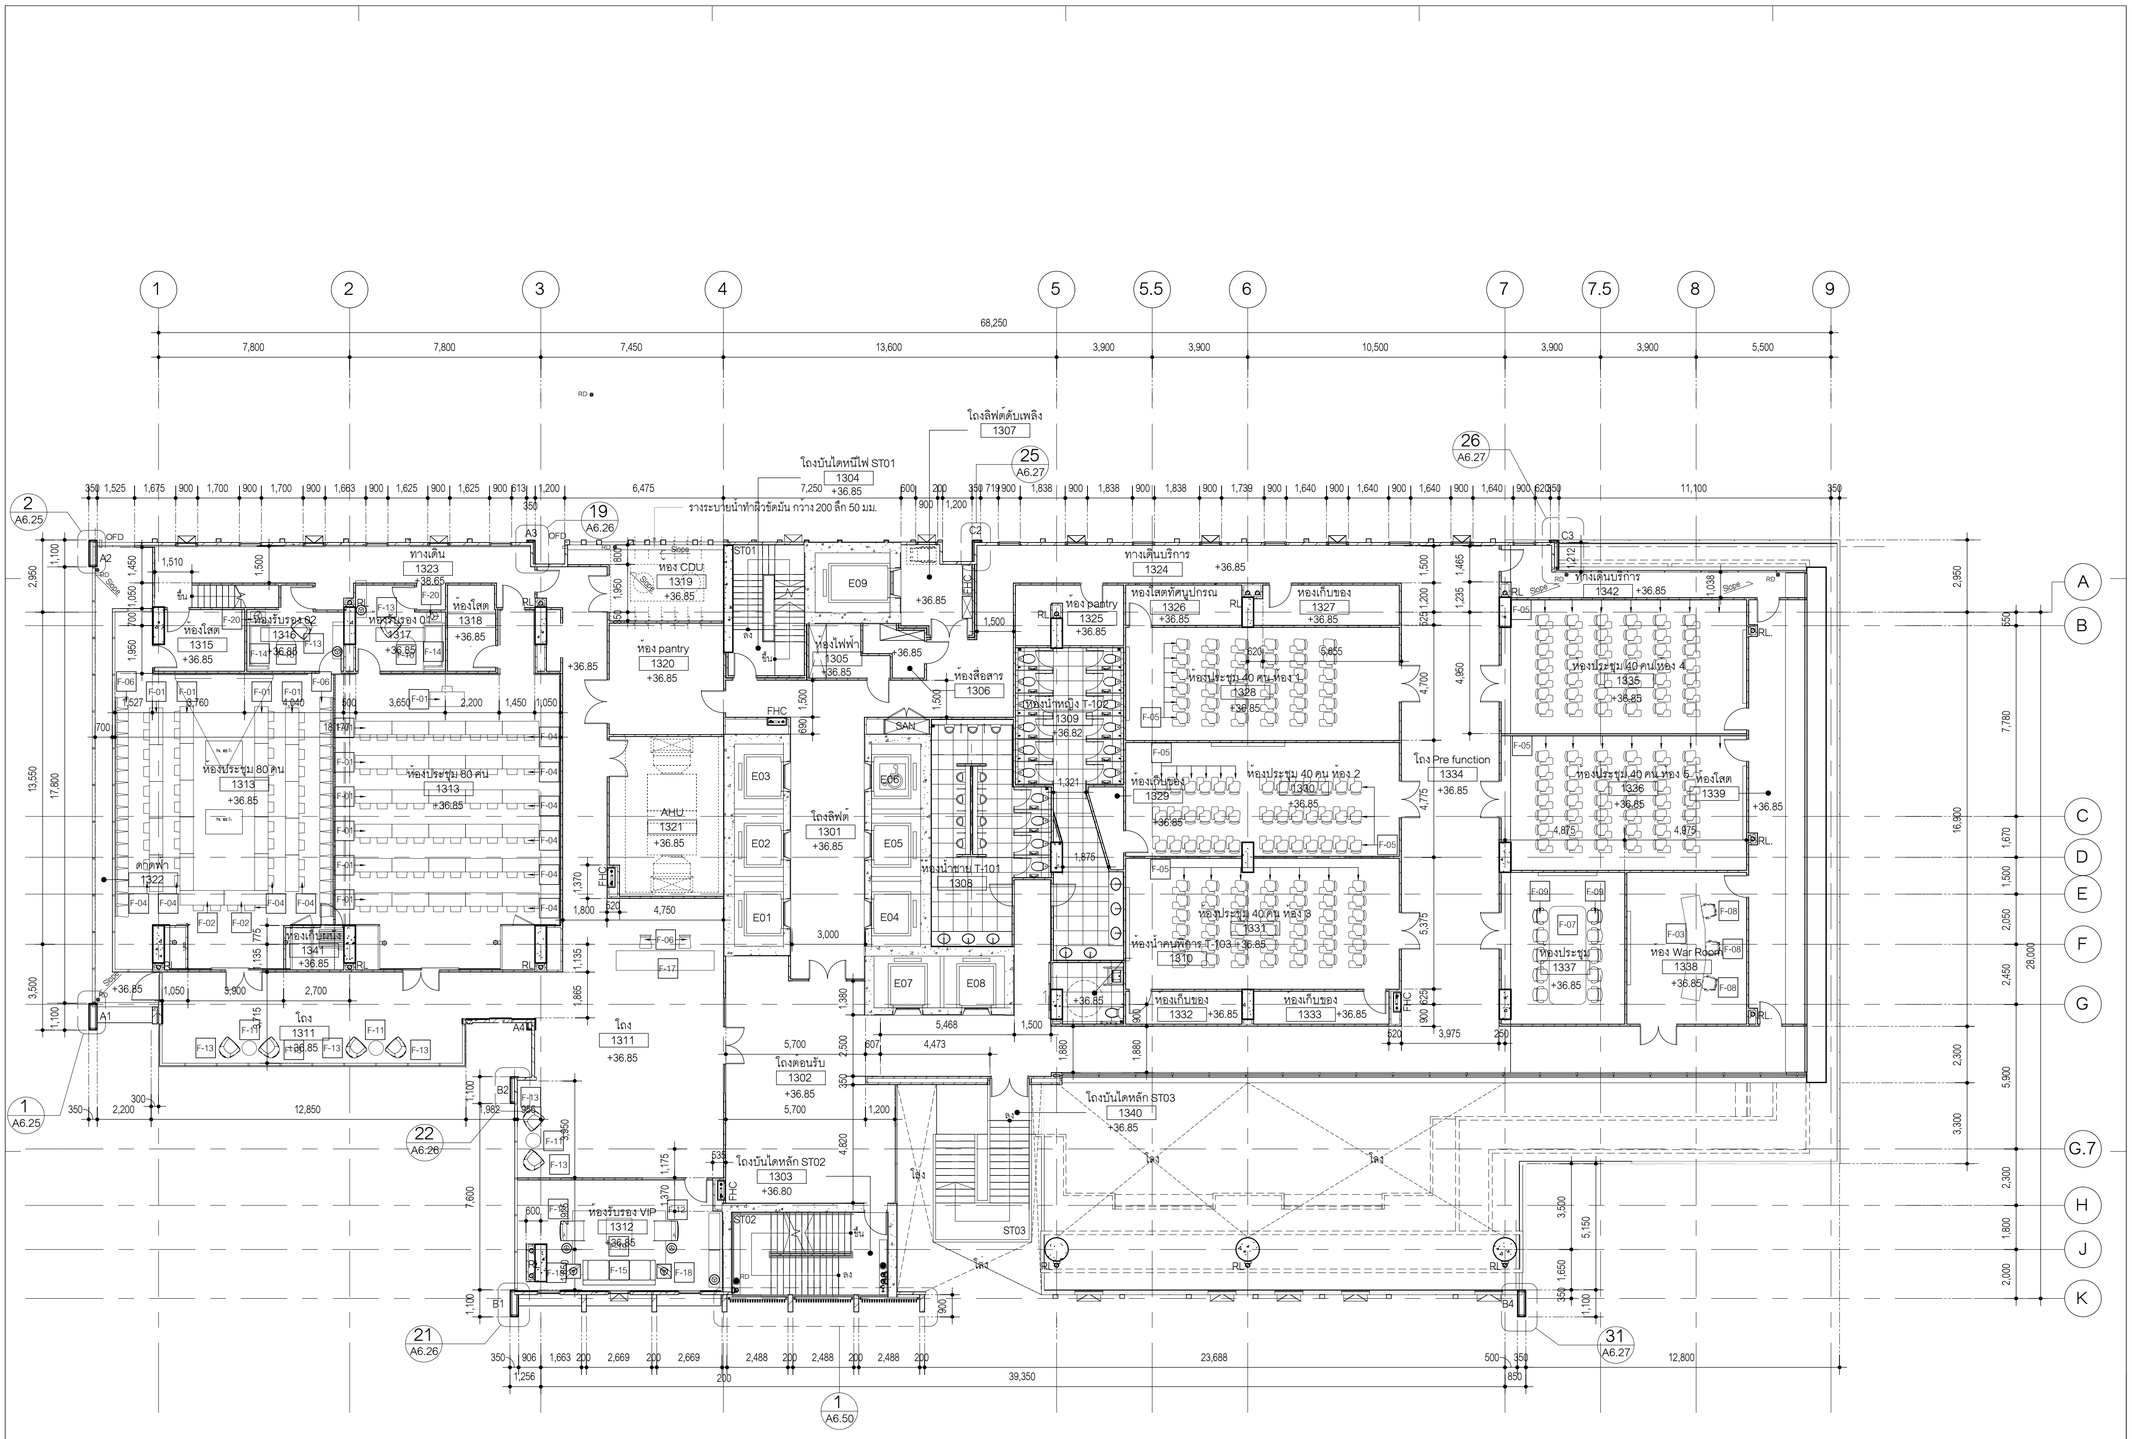


| ลำดับที่ | รายละเอียด | ขนาด | จำนวน |
|---|---|---|---|
| F-01 | โต๊ะประชุม | กว้าง 150 x ลึก 55 x สูง 75 ซม. | 51 |
| F-02 | โต๊ะประชุม | กว้าง 180 x ลึก 60 x สูง 75 ซม. | 02 |
| F-03 | โต๊ะประชุม | กว้าง 98.7 x ลึก 432 x สูง 75 ซม. | 01 |
| F-04 | เก้าอี้ประชุม | กว้าง 68 x ลึก 68 x สูง 92 ซม. | 105 |
| F-05 | เก้าอี้ประชุม | กว้าง 59 x ลึก 70 x สูง 81.5 ซม. | 186 |
| F-06 | เก้าอี้ประชุม | กว้าง 68 x ลึก 68 x สูง 92 ซม. | 38 |
| F-07 | โต๊ะประชุม 10 ที่นั่ง | กว้าง 150 x ลึก 400 x สูง 75 ซม. | 01 |
| F-08 | เก้าอี้ประชุม | กว้าง 68 x ลึก 68 x สูง 94 ซม. | 03 |
| F-09 | เก้าอี้ประชุม | กว้าง 66.5 x ลึก 78 x สูง 92 ซม. | 10 |
| F-10 | โต๊ะกาแฟ | กว้าง 80 x ลึก 80 x สูง 350 ซม. | 02 |

| ลำดับที่ | รายละเอียด | ขนาด | จำนวน |
|---|---|---|---|
| F-11 | โต๊ะกาแฟ | กว้าง 60 x ลึก 60 x สูง 45 ซม. | 03 |
| F-12 | เก้าอี้พักคอย | กว้าง 82 x ลึก 97 x สูง 70 ซม. | 02 |
| F-13 | เก้าอี้พักคอย | กว้าง 85 x ลึก 87 x สูง 70 ซม. | 08 |
| F-14 | โซฟา | กว้าง 190 x ลึก 90 x สูง 75 ซม. | 02 |
| F-15 | โซฟา | กว้าง 295 x ลึก 101 x สูง 86 ซม. | 01 |
| F-16 | โต๊ะต้อนรับ | กว้าง 400 x ลึก 80 x สูง 75 ซม. | 01 |
| F-17 | โต๊ะวางของ | กว้าง 150 x ลึก 45 x สูง 40 ซม. | 04 |
| F-18 | โต๊ะข้างโซฟา | กว้าง 60 x ลึก 60 x สูง 40 ซม. | 02 |
| F-19 | โต๊ะกาแฟ | กว้าง 105 x ลึก 105 x สูง 350 ซม. | 01 |
| F-20 | โต๊ะข้างโซฟา | กว้าง 40 x ลึก 60 x สูง 45 ซม. | 02 |

| ลำดับที่ | รายละเอียด | ขนาด | จำนวน |
|---|---|---|---|
| F-21 | | | |
| F-22 | | | |
**OWNER**

สำนักงานการปฏิรูปที่ดินเพื่อเกษตรกรรม
(ส.ป.ก.)

**DESIGNER**


ARCHITECTS 49 LIMITED
81 SUKHUMVIT 26
BANGKOK 10110 THAILAND
T + 66 (0) 2260 4370
F + 66 (0) 2259 3872
E A49@A49.CO.TH
W A49.CO.TH

ARCHITECTURAL ENGINEERING 49 LIMITED
102 8th FL. ATHAKRAVI BUILDING, SUKHUMVIT 26
BANGKOK 10110 THAILAND
T +66 (0) 2661 4030-1
F +66 (0) 2204 1848
E AE49@AE49.CO.TH
W AE49.CO.TH

M&E ENGINEERING 49 LIMITED
102 4th FL. ATHAKRAVI BUILDING, SUKHUMVIT 26
BANGKOK 10110 THAILAND
T +66 (0) 2261 4448-9
F +66 (0) 2261 4447
E ME49@ME49.CO.TH
W ME49.CO.TH

LANDSCAPE ARCHITECTS 49 LIMITED
116 SUKHUMVIT 26
BANGKOK 10110 THAILAND
T +66 (0) 2661 2618
F +66 (0) 2261 1422
E L49@L49.CO.TH
W L49.CO.TH

49 LIGHTING CONSULTANTS LIMITED
116 SUKHUMVIT 26
BANGKOK 10110 THAILAND
T +66 (0) 2261 0510
F +66 (0) 2261 0511
E LD49@LD49.CO.TH
W LD49.CO.TH

G49 LIMITED
112 SUKHUMVIT 26
BANGKOK 10110 THAILAND
T +66 (0) 2261 2249
F +66 (0) 2261 2249
E ADMIN@G49.CO.TH
W G49.CO.TH


**ARCHITECTS** SIGNED

| | | |
|---|---|---|
| ประกาก | วฑานยกุล | วสถ.404 |
| สุวัฒน์ | วสะกิจไพบูลย์ | วสถ.472 |
| ณฐชิต | สุขเมธวิทย์ | สสถ.1398 |
| ณวัฒน์ | ภูวิภาควรรณ | สสถ.3799 |
| พิษณุ | พิษณุอาทร | สสถ.3419 |
| สาธิต | ภูถองไชย | ภสถ.14605 |

**STRUCTURAL ENGINEER** SIGNED

| | | |
|---|---|---|
| สายัณห์ | ผลิตกรรม | สย.4233 |
| ธาร | บุรณศิริ | สย.6864 |
| ปัญชา | ลยางกูร | สย.8695 |
| ปาจรีย์ | สุภาวรรณ | ภย.65050 |

**ELECTRICAL ENGINEER** SIGNED

| | | |
|---|---|---|
| ธนา | ชาตะวราหะ | วพก.535 |
| ปัณฑิต | พลับนิล | สพก.2792 |
| ชัชวาล | อัศวโพริน์ทร์ | ภพก.12251 |
| วัธรพงษ์ | สัมฤทธิ์เดช | สพก.4833 |
| ธนนันท์ | ชอผล | ภพก.49996 |
| วิศรุต | แสงสว่าง | ภพก.52265 |
| ธนดล | เจริญยุทธ | ภพก.54043 |

**MECHANICAL ENGINEER** SIGNED

| | | |
|---|---|---|
| สมชาติ | เจียมอนุสรณ์ | สก.1473 |
| ไชยุร | ยศสกุลเลิศ | สก.3444 |
| นพพร | เกินชัย | ภก.38680 |

**SANITARY ENGINEER** SIGNED

| | | |
|---|---|---|
| จุลวัฒน์ | กิตติอัครสกุล | วส.107 |
| ณัชนันท์ | วุฒิการโกศล | ภส.6915 |

**LANDSCAPE ARCHITECT** SIGNED

| | | |
|---|---|---|
| ปริตาพนธ์ | บัณฑิตยานนท์ | ว-ภส 21 |
| สุทธิดา | ธรณธรรม | ภ-ภส 193 |

**INTERIOR ARCHITECT**

| | | |
|---|---|---|
| ณัฐพงศ์ | กิตีพงษ | ส-สน 250 |
| อธิมา | วัฒนพรสมปอง | ส-สน 230 |

**GENERAL NOTE**

1. THIS DRAWING IS THE PROPERTY OF ARCHITECTS 49 LIMITED OR ONE OF ITS AFFILIATES. IT IS ISSUED SUBJECT TO RETURN UPON DEMAND AND IS NOT TO BE USED EXCEPT INCONNECTION WITH THE PROJECT FOR WHICH IT IS INTENDED.
2. DO NOT SCALE THIS DRAWING. USE FIGURED DIMENSIONS ONLY.
ให้ใช้ตัวเลขที่กำหนดไว้เท่านั้น ห้ามวัดจากแบบ

**PROJECT NAME**

โครงการก่อสร้างอาคารที่ทำการสำนักงาน
การปฏิรูปที่ดินเพื่อเกษตรกรรม
ถนนประดิพัทธ์

**DRAWING TITLE**

ผังเฟอร์นิเจอร์ห้องประชุม ชั้นที่ 13

**ISSUE/REVISION**

| | | | |
|---|---|---|---|
| 1. | แบบรูปรายการสำหรับการก่อสร้าง | A49 | 24.08.66 |

**CHECK BY**

| ARCHITECT | SIGNED |
|---|---|
| PM | |
| PD | |
| PA | |
| JC | |


DRAWN BY

**DRAWING NO.** ID6-15

SCALE: 1:125
REF. FILE

PRINTED DATE

COPYRIGHT © 2023 BY ARCHITECTS 49 LIMITED

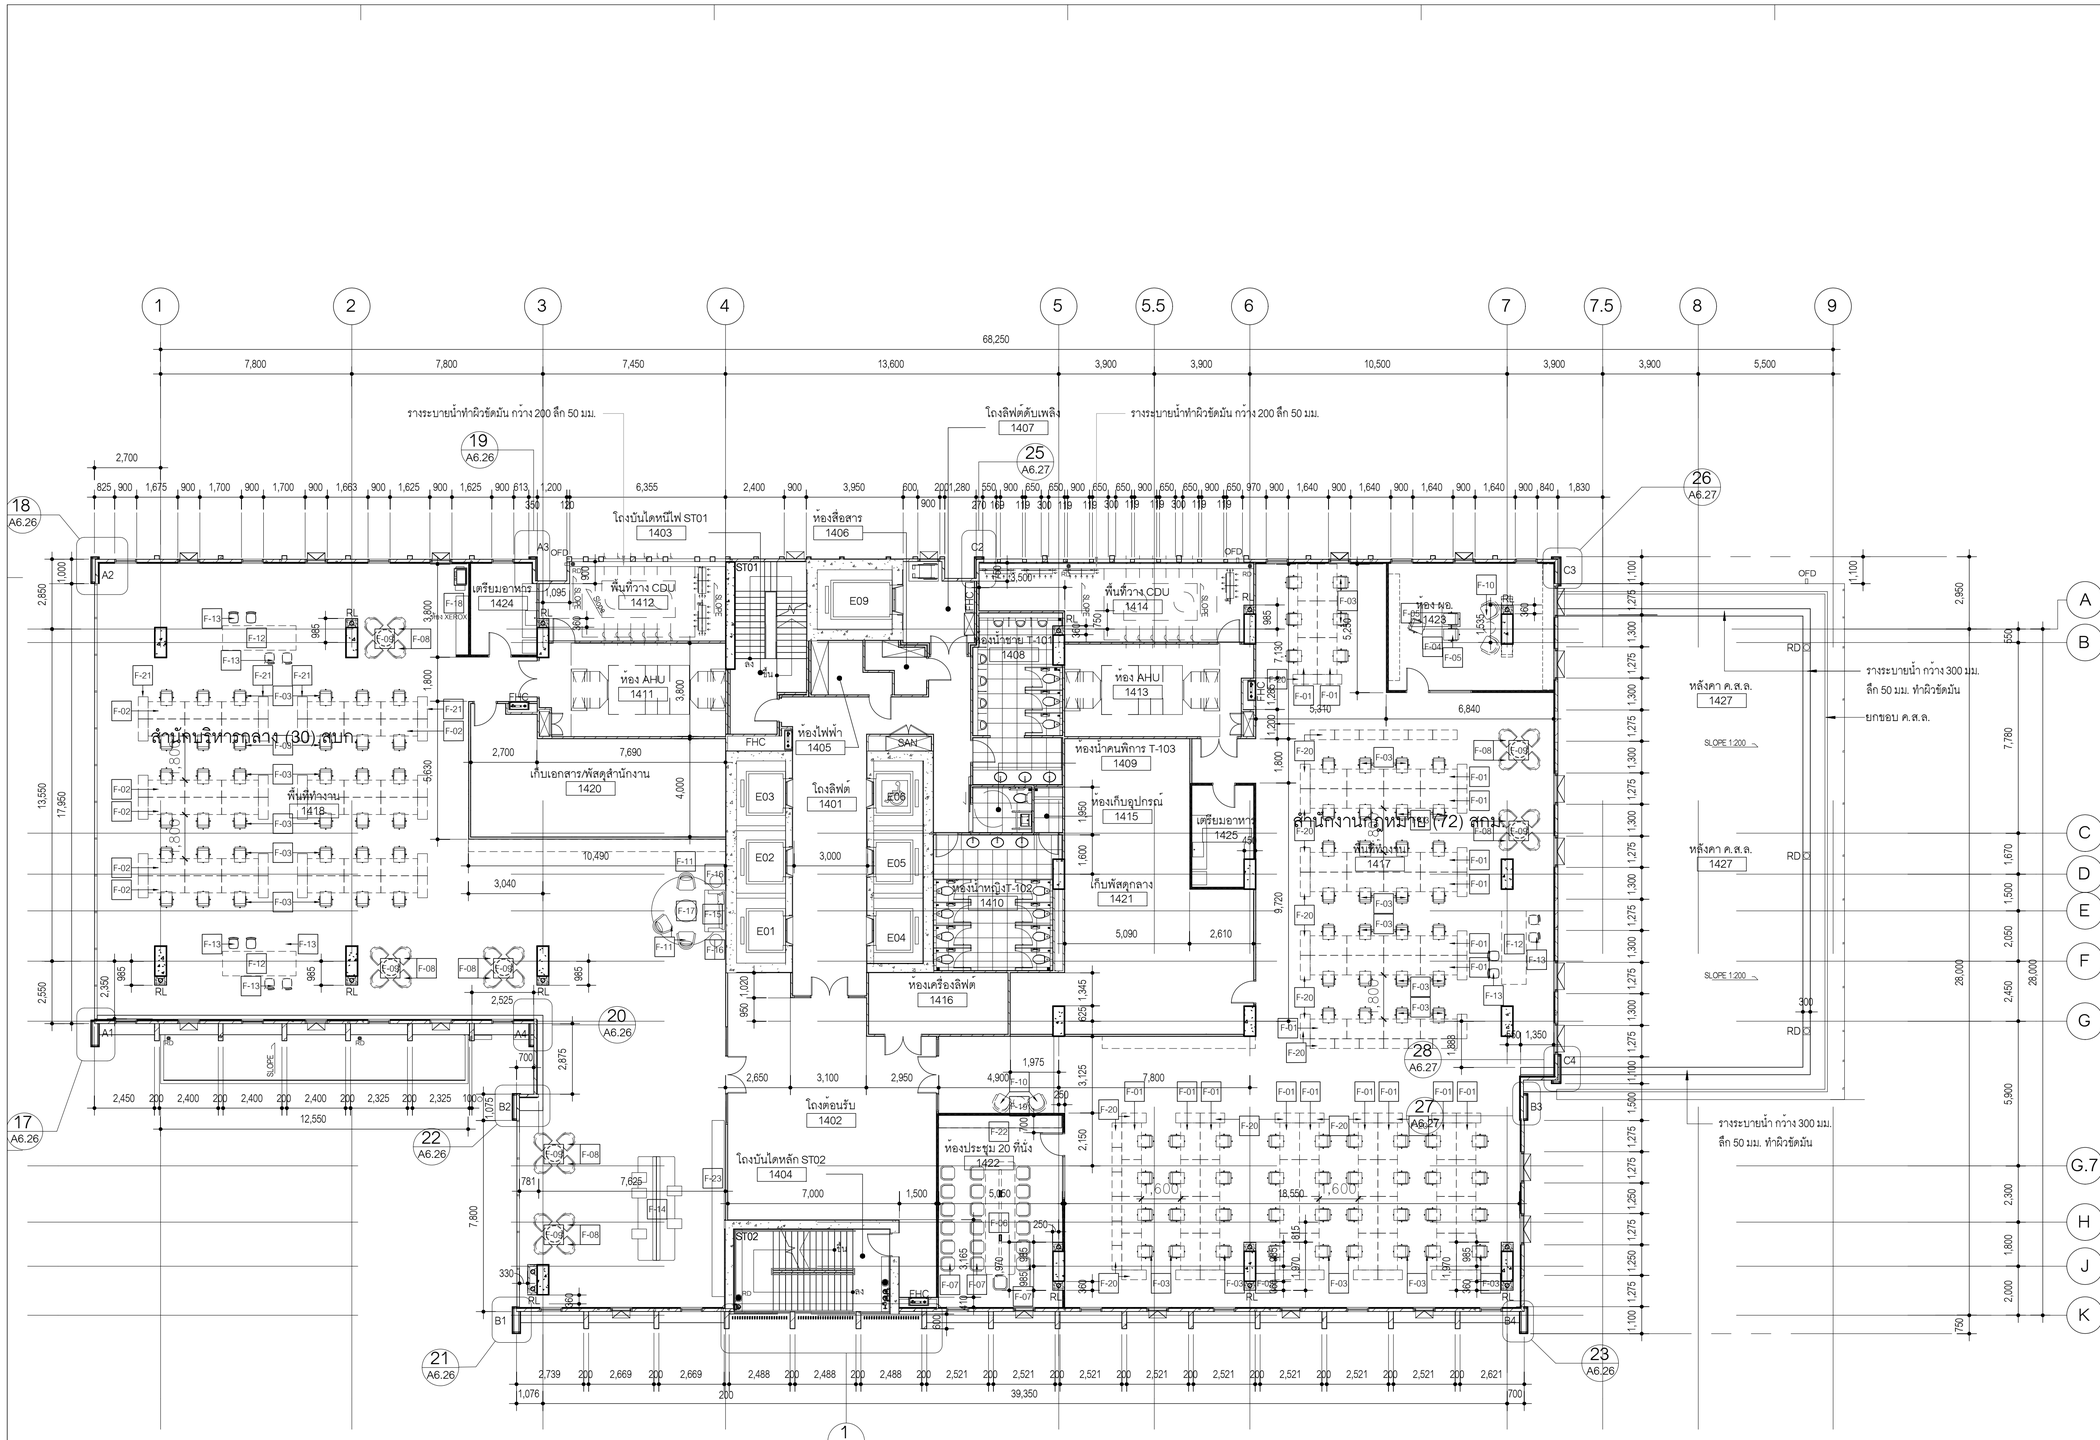


| ลำดับที่ | รายละเอียด | ขนาด | จำนวน |
|---|---|---|---|
| F-01 | โต๊ะทำงาน | กว้าง 150 x ลึก 80 สูง 75 ซม. | 70 |
| F-02 | โต๊ะทำงาน | กว้าง 150 x ลึก 80 สูง 75 ซม. | 36 |
| F-03 | เก้าอี้ทำงาน | กว้าง 68 x ลึก 68 x สูง 92 ซม. | 106 |
| F-04 | โต๊ะทำงานผู้บริหาร | กว้าง 150 x ลึก 60 x สูง 75 ซม. | 01 |
| F-05 | เก้าอี้ทำงานผู้บริหาร | กว้าง 68 x ลึก 68 x สูง 115 ซม. | 03 |
| F-06 | โต๊ะประชุม 12 ที่นั่ง | กว้าง 460 x ลึก 120 x สูง 75 ซม. | 01 |
| F-07 | เก้าอี้ประชุม | กว้าง 68 x ลึก 68 x สูง 92 ซม. | 19 |
| F-08 | เก้าอี้ประชุม | กว้าง 68 x ลึก 68 x สูง 92 ซม. | 28 |
| F-09 | โต๊ะประชุมกลม | กว้าง 70x ลึก 70 x สูง 75 ซม. | 07 |
| F-10 | เก้าอี้พักคอย | กว้าง 85 x ลึก 87 x สูง 70 ซม. | 04 |

| ลำดับที่ | รายละเอียด | ขนาด | จำนวน |
|---|---|---|---|
| F-11 | เก้าอี้พักคอย | กว้าง 77 x ลึก 76 x สูง 75 ซม. | 03 |
| F-12 | โต๊ะประชุม | กว้าง 100 x ลึก 300 x สูง 105 ซม. | 03 |
| F-13 | เก้าอี้ประชุม | กว้าง 43 x ลึก 61 x สูง 109ซม. | 12 |
| F-14 | โต๊ะประชุม | กว้าง 150 x ลึก 423 x สูง 75 ซม. | 01 |
| F-15 | โซฟา | กว้าง 213 x ลึก 108 x สูง 86 ซม. | 01 |
| F-16 | โต๊ะข้างโซฟา | กว้าง 50 x ลึก 50 x สูง 35 ซม. | 02 |
| F-17 | โต๊ะกาแฟ | กว้าง 90 x ลึก 90 x สูง 35 ซม. | 01 |
| F-18 | โต๊ะถ่ายเอกสาร | กว้าง 50 x ลึก 240 x สูง 75 ซม. | 01 |
| F-19 | โต๊ะกาแฟ | กว้าง 49 x ลึก 49 x สูง 45 ซม. | 01 |
| F-20 | ตู้เก็บเอกสาร | กว้าง 100 x ลึก 40 x สูง 75 ซม. | 46 |

| ลำดับที่ | รายละเอียด | ขนาด | จำนวน |
|---|---|---|---|
| F-21 | ตู้เก็บเอกสาร | กว้าง 90 x ลึก 40 x สูง 75 ซม. | 20 |
| F-22 | ชั้นวางของ | กว้าง 718.5 x ลึก 50 x สูง 75 ซม. | 01 |
| F-23 | ชั้นวางของ | กว้าง 502.5 x ลึก 50 x สูง 75 ซม. | 01 |
| F-24 | | | |
| F-25 | | | |
| F-26 | | | |
| F-27 | | | |
| F-28 | | | |
| F-29 | | | |
| F-30 | | | |

หมายเหตุ : แบบแสดงการจัดวางผังเท่านั้น
ไม่รวมงานครุภัณฑ์

**OWNER**

สำนักงานการปฏิรูปที่ดินเพื่อเกษตรกรรม
(ส.ป.ก.)

**DESIGNER**


ARCHITECTS 49 LIMITED
81 SUKHUMVIT 26
BANGKOK 10110 THAILAND
T + 66 (0) 2260 4370
F + 66 (0) 2259 3872
E A49@A49.CO.TH
W A49.CO.TH

ARCHITECTURAL ENGINEERING 49 LIMITED
102 8th FL. ATHAKRAVI BUILDING, SUKHUMVIT 26
BANGKOK 10110 THAILAND
T +66 (0) 2661 4030-1
F +66 (0) 2204 1848
E AE49@AE49.CO.TH
W AE49.CO.TH

M&E ENGINEERING 49 LIMITED
102 4th FL. ATHAKRAVI BUILDING, SUKHUMVIT 26
BANGKOK 10110 THAILAND
T +66 (0) 2261 4448-9
F +66 (0) 2261 4447
E ME49@ME49.CO.TH
W ME49.CO.TH

LANDSCAPE ARCHITECTS 49 LIMITED
116 SUKHUMVIT 26
BANGKOK 10110 THAILAND
T +66 (0) 2661 2618
F +66 (0) 2261 1422
E L49@L49.CO.TH
W L49.CO.TH

49 LIGHTING CONSULTANTS LIMITED
116 SUKHUMVIT 26
BANGKOK 10110 THAILAND
T +66 (0) 2261 0510
F +66 (0) 2261 0511
E LD49@LD49.CO.TH
W LD49.CO.TH

G49 LIMITED
112 SUKHUMVIT 26
BANGKOK 10110 THAILAND
T +66 (0) 2259 3863-4
F +66 (0) 2261 2249
E ADMIN@G49.CO.TH
W G49.CO.TH


**ARCHITECTS** SIGNED

| | | |
|---|---|---|
| ประภากร | วศทนยกุล | วสอ.404 |
| สุวัฒน์ | วสะกิญโญกุล | วสก.472 |
| อนุชิต | สุคนธหริพัฒ | สสอ.1398 |
| ณวัฒน | ภูวิภาควรรธน | สสอ.3799 |
| พิษณุ | พิษณุอาทร | สสอ.3419 |
| สายิต | ภูถองไชย | ภสอ.14605 |

**STRUCTURAL ENGINEER** SIGNED

| | | |
|---|---|---|
| สายัณห์ | ผลิตกรรม | สย.4233 |
| ธาร | บุรณศิริ | สย.6864 |
| ปัญชา | ลยางกูร | สย.8695 |
| ปาจรีย์ | สุภาวรรณ | ภย.65050 |

**ELECTRICAL ENGINEER** SIGNED

| | | |
|---|---|---|
| ธนา | ชาตะวราหะ | วพก.535 |
| ปัณฑิต | พลับนิล | สพก.2792 |
| ชัชวาล | อัศวโพริน์ทร์ | ภพก.12251 |
| วัธรพงษ์ | สัมฤทธิ์เดช | สพก.4833 |
| ธนนันท์ | ชยเล | ภพก.49996 |
| วิศรุต | แสงสวาง | ภพก.52265 |
| ธนดล | เจริญยุทธ | ภพก.54043 |

**MECHANICAL ENGINEER** SIGNED

| | | |
|---|---|---|
| สมชาติ | เจียมอนุสรณ์ | สก.1473 |
| โชฎร | ยศลกุลลิศ | สก.3444 |
| นพพร | เกินชัย | ภก.38680 |

**SANITARY ENGINEER** SIGNED

| | | |
|---|---|---|
| ชูสวัสน์ | กิตติอัครสกุล | วส.107 |
| ณัชนันท์ | วุฒิการโกศล | ภส.6915 |

**LANDSCAPE ARCHITECT** SIGNED

| | | |
|---|---|---|
| บริดาพนย์ | บัณฑิตยานนท์ | ว-ภส 21 |
| สุทธิดา | ธรณธรรม | ภ-ภส 193 |

**INTERIOR ARCHITECT**

| | | |
|---|---|---|
| ณัฐพงศ์ | กิตินรษ | ส-สน 250 |
| อริมา | รัตนพรสมปอง | ส-สน 230 |

**GENERAL NOTE**

1. THIS DRAWING IS THE PROPERTY OF ARCHITECTS 49 LIMITED OR ONE OF ITS AFFILIATES. IT IS ISSUED SUBJECT TO RETURN UPON DEMAND AND IS NOT TO BE USED EXCEPT INCONNECTION WITH THE PROJECT FOR WHICH IT IS INTENDED.
2. DO NOT SCALE THIS DRAWING. USE FIGURED DIMENSIONS ONLY.
ให้ใช้ค่าตัวเลขที่กำหนดไว้เท่านั้น ห้ามวัดจากแบบ

**PROJECT NAME**

โครงการก่อสร้างอาคารที่ทำการสำนักงาน
การปฏิรูปที่ดินเพื่อเกษตรกรรม
ถนนประดิพัทธ์

**DRAWING TITLE**

ผังเฟอร์นิเจอร์ ชั้นที่ 14

**ISSUE/REVISION**

| | | | |
|---|---|---|---|
| 1. | งวดที่ 6 แบบรูปรายการสำหรับการก่อสร้าง | A49 | 24.08.66 |

**CHECK BY**

| ARCHITECT | SIGNED |
|---|---|
| PM | |
| PD | |
| PA | |
| JC | |


DRAWN BY Author
ISSUE DATE
PRINTED DATE

**DRAWING NO.**

ID6.16

SCALE: 1 : 125
REF. FILE

COPYRIGHT © 2023 BY ARCHITECTS 49 LIMITED

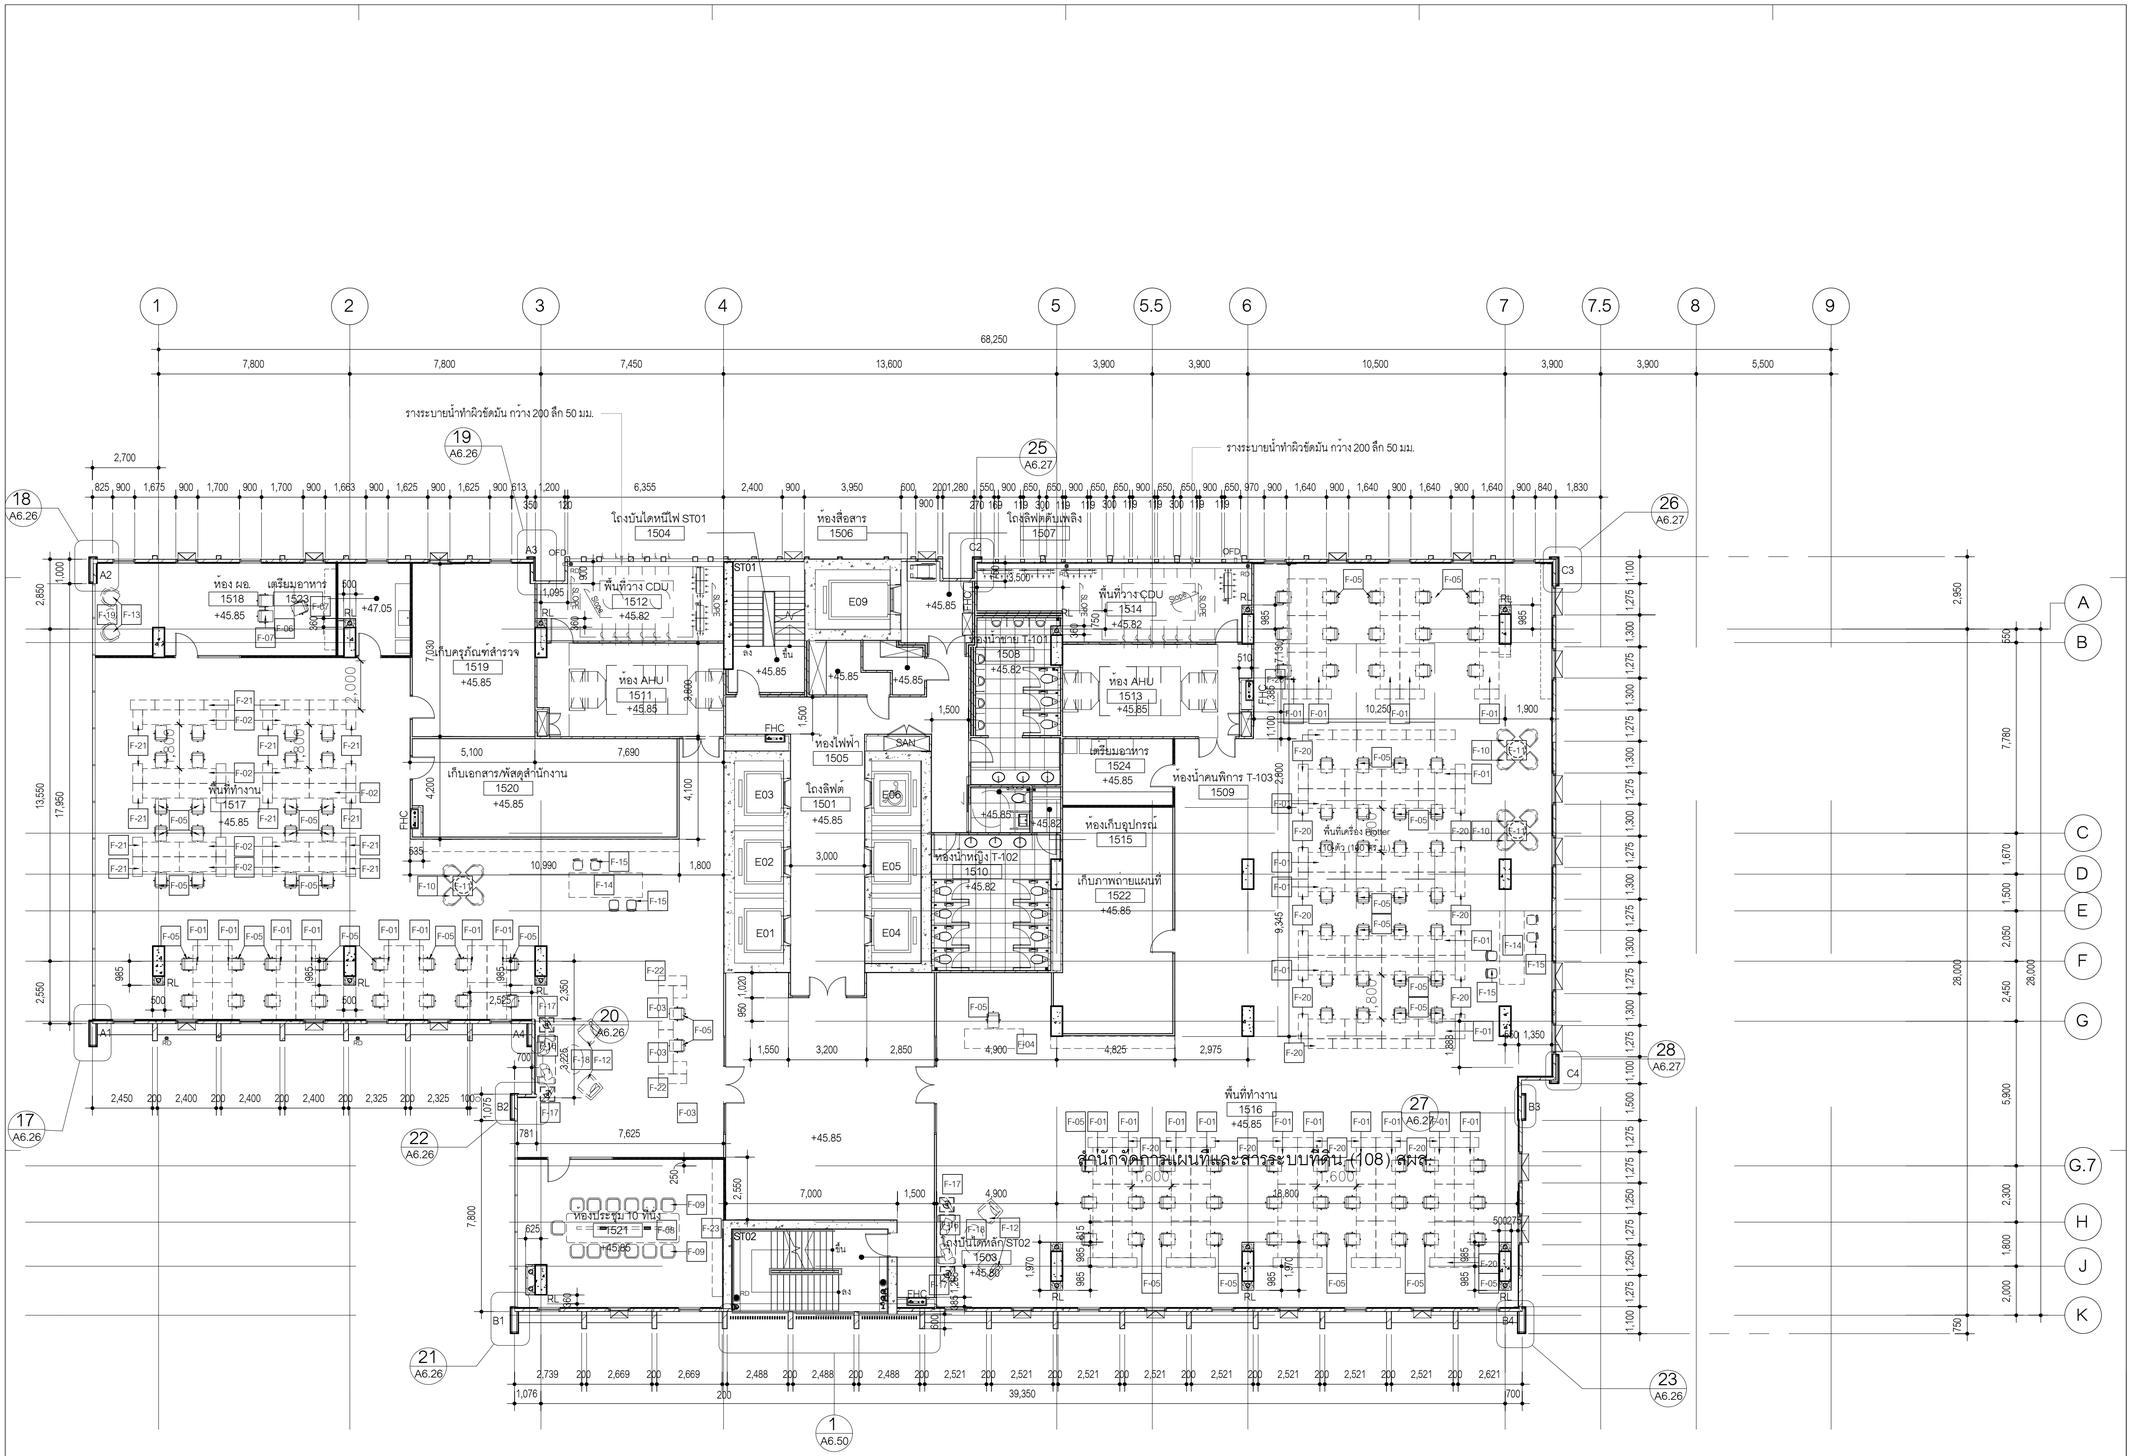


สำนักจัดการแผนที่และสารระบบที่ดิน (108) สผส.

| ลำดับที่ | รายละเอียด | ขนาด | จำนวน |
|---|---|---|---|
| F-01 | โต๊ะทำงาน | กว้าง 150 x ลึก 80 x สูง 75 ซม. | 93 |
| F-02 | โต๊ะทำงาน | กว้าง 150 x ลึก 60 x สูง 75 ซม. | 20 |
| F-03 | โต๊ะทำงาน | กว้าง 220 x ลึก 115 x สูง 75 ซม. | 02 |
| F-04 | โต๊ะทำงาน | กว้าง 240 x ลึก 80 x สูง 75 ซม. | 01 |
| F-05 | เก้าอี้ทำงาน | กว้าง 68 x ลึก 68 x สูง 92 ซม. | 122 |
| F-06 | โต๊ะทำงานผู้บริหาร | กว้าง 180 x ลึก 80 x สูง 75 ซม. | 01 |
| F-07 | เก้าอี้ทำงานผู้บริหาร | กว้าง 68 x ลึก 68 x สูง 115 ซม. | 03 |
| F-08 | โต๊ะประชุม 10 ที่นั่ง | กว้าง 460 x ลึก 120 x สูง 75 ซม. | 01 |
| F-09 | เก้าอี้ประชุม | กว้าง 68 x ลึก 68 x สูง 92 ซม. | 13 |
| F-10 | เก้าอี้ประชุม | กว้าง 68 x ลึก 68 x สูง 92 ซม. | 12 |

| ลำดับที่ | รายละเอียด | ขนาด | จำนวน |
|---|---|---|---|
| F-11 | โต๊ะประชุมกลม | กว้าง 70x ลึก 70 x สูง 75 ซม. | 03 |
| F-12 | เก้าอี้พักคอย | กว้าง 85 x ลึก 87 x สูง 70 ซม. | 04 |
| F-13 | เก้าอี้พักคอย | กว้าง 77.2 x ลึก 76 x สูง 85 ซม. | 02 |
| F-14 | โต๊ะประชุม | กว้าง 100 x ลึก 300 x สูง 105 ซม. | 02 |
| F-15 | เก้าอี้ประชุม | กว้าง 43 x ลึก 61 x สูง 109ซม. | 08 |
| F-16 | โซฟา | กว้าง 213 x ลึก 108 x สูง 86 ซม. | 02 |
| F-17 | โต๊ะข้างโซฟา | กว้าง 60 x ลึก 60 x สูง 45 ซม. | 04 |
| F-18 | โต๊ะกาแฟ | กว้าง 120 x ลึก 80 x สูง 35 ซม. | 01 |
| F-19 | โต๊ะกาแฟ | กว้าง 49 x ลึก 49 x สูง 45 ซม. | 01 |
| F-20 | ตู้เก็บเอกสาร | กว้าง 100 x ลึก 40 x สูง 75 ซม. | 53 |

| ลำดับที่ | รายละเอียด | ขนาด | จำนวน |
|---|---|---|---|
| F-21 | ตู้เก็บเอกสาร | กว้าง 80 x ลึก 40 x สูง 75 ซม. | 20 |
| F-22 | ตู้เก็บเอกสาร | กว้าง 115 x ลึก 40 x สูง 75 ซม. | 02 |
| F-23 | ชั้นวางของ | กว้าง 558.5 x ลึก 41 x สูง 75 ซม. | 01 |
| F-24 | | | |
| F-25 | | | |
| F-26 | | | |
| F-27 | | | |
| F-28 | | | |
| F-29 | | | |
| F-30 | | | |

หมายเหตุ : แบบแสดงการจัดวางผังเท่านั้น
ไม่รวมงานครุภัณฑ์

**OWNER**

สำนักงานการปฏิรูปที่ดินเพื่อเกษตรกรรม
(ส.ป.ก.)

**DESIGNER**

ARCHITECTS 49 LIMITED
81 SUKHUMVIT 26
BANGKOK 10110 THAILAND
T + 66 (0) 2260 4370
F + 66 (0) 2259 3872
E A49@A49.CO.TH
W A49.CO.TH

ARCHITECTURAL ENGINEERING 49 LIMITED
102 8th FL. ATHAKRAVI BUILDING, SUKHUMVIT 26
BANGKOK 10110 THAILAND
T +66 (0) 2661 4030-1
F +66 (0) 2204 1848
E AE49@AE49.CO.TH
W AE49.CO.TH

M&E ENGINEERING 49 LIMITED
102 4th FL. ATHAKRAVI BUILDING, SUKHUMVIT 26
BANGKOK 10110 THAILAND
T +66 (0) 2261 4448-9
F +66 (0) 2261 4447
E ME49@ME49.CO.TH
W ME49.CO.TH

LANDSCAPE ARCHITECTS 49 LIMITED
116 SUKHUMVIT 26
BANGKOK 10110 THAILAND
T +66 (0) 2661 2618
F +66 (0) 2261 1422
E L49@L49.CO.TH
W L49.CO.TH

49 LIGHTING CONSULTANTS LIMITED
116 SUKHUMVIT 26
BANGKOK 10110 THAILAND
T +66 (0) 2261 0510
F +66 (0) 2261 0511
E LD49@LD49.CO.TH
W LD49.CO.TH

G49 LIMITED
112 SUKHUMVIT 26
BANGKOK 10110 THAILAND
T +66 (0) 2259 3863-4
F +66 (0) 2261 2249
E ADMIN@G49.CO.TH
W G49.CO.TH

**ARCHITECTS** SIGNED

| | | |
|---|---|---|
| ประภากร | วหานยกุล | วสถ.404 |
| สุวัฒน์ | วสะกิญโญกุล | วสถ.472 |
| ธนุชิต | สุคนธหวัฒน์ | สสถ.1398 |
| ณวัฒน์ | ภูวิภาควรรณ | สสถ.3799 |
| พิษณุ | พิษณุอาทร | สสถ.3419 |
| สายิต | ภูถองไชย | ภสถ.14605 |

**STRUCTURAL ENGINEER** SIGNED

| | | |
|---|---|---|
| สายัณห์ | ผลิตกรรม | สย.4233 |
| ธาร | บุณยศิริ | สย.6864 |
| บัญชา | ลยางกูร | สย.8695 |
| ปาจรีย์ | สุภาวรรณ | ภย.65050 |

**ELECTRICAL ENGINEER** SIGNED

| | | |
|---|---|---|
| ธนา | ชาตะวราหะ | วพก.535 |
| บัณฑิต | พลับนิล | สพก.2792 |
| ชัชวาล | อัศวโพริน์ทร์ | ภพก.12251 |
| วัธรพงษ์ | สัมฤทธิ์เดช | สพก.4833 |
| ธนนันท | ขยอน | ภพก.49996 |
| วิศรุต | แสงสว่าง | ภพก.52265 |
| ธนดล | เจริญยุทธ | ภพก.54043 |

**MECHANICAL ENGINEER** SIGNED

| | | |
|---|---|---|
| สมชาติ | เจียมอนุสรณ์ | สก.1473 |
| โชฎา | ยศสกุลลิศ | สก.3444 |
| นพพร | เกินชัย | ภก.38680 |

**SANITARY ENGINEER** SIGNED

| | | |
|---|---|---|
| ชูสวัสดิ์ | กิตติอัศรสกุล | วส.107 |
| ณัชนันท์ | วุฒิการโกศล | ภส.6915 |

**LANDSCAPE ARCHITECT** SIGNED

| | | |
|---|---|---|
| บริศาพนย์ | บัณฑิตยานนท์ | ว-ภส 21 |
| สุทธิดา | ธรณธรรม | ภ-ภส 193 |

**INTERIOR ARCHITECT**

| | | |
|---|---|---|
| ณัฐพงศ์ | กิตีพงษ์ | ส-สน 250 |
| อริมา | รัตนพรสมปอง | ส-สน 230 |

**GENERAL NOTE**

1. THIS DRAWING IS THE PROPERTY OF ARCHITECTS 49 LIMITED OR ONE OF ITS AFFILIATES. IT IS ISSUED SUBJECT TO RETURN UPON DEMAND AND IS NOT TO BE USED EXCEPT INCONNECTION WITH THE PROJECT FOR WHICH IT IS INTENDED.
2. DO NOT SCALE THIS DRAWING. USE FIGURED DIMENSIONS ONLY.
ให้ใช้ค่าตัวเลขที่กำหนดไว้เท่านั้น ห้ามวัดจากแบบ

**PROJECT NAME**

โครงการก่อสร้างอาคารที่ทำการสำนักงาน
การปฏิรูปที่ดินเพื่อเกษตรกรรม
ถนนประดิพัทธ์

**DRAWING TITLE**

ผังเฟอร์นิเจอร์ ชั้นที่ 15

**ISSUE/REVISION**

| | | | |
|---|---|---|---|
| 1. | งวดที่ 6 แบบรูปรายการสำหรับการก่อสร้าง | A49 | 24.08.66 |

**CHECK BY**


| ARCHITECT | SIGNED |
|---|---|
| PM | |
| PD | |
| PA | |
| JC | |

DRAWN BY Author
ISSUE DATE
PRINTED DATE

**DRAWING NO.** ID6.17

SCALE: 1 : 125
REF. FILE

COPYRIGHT © 2023 BY ARCHITECTS 49 LIMITED

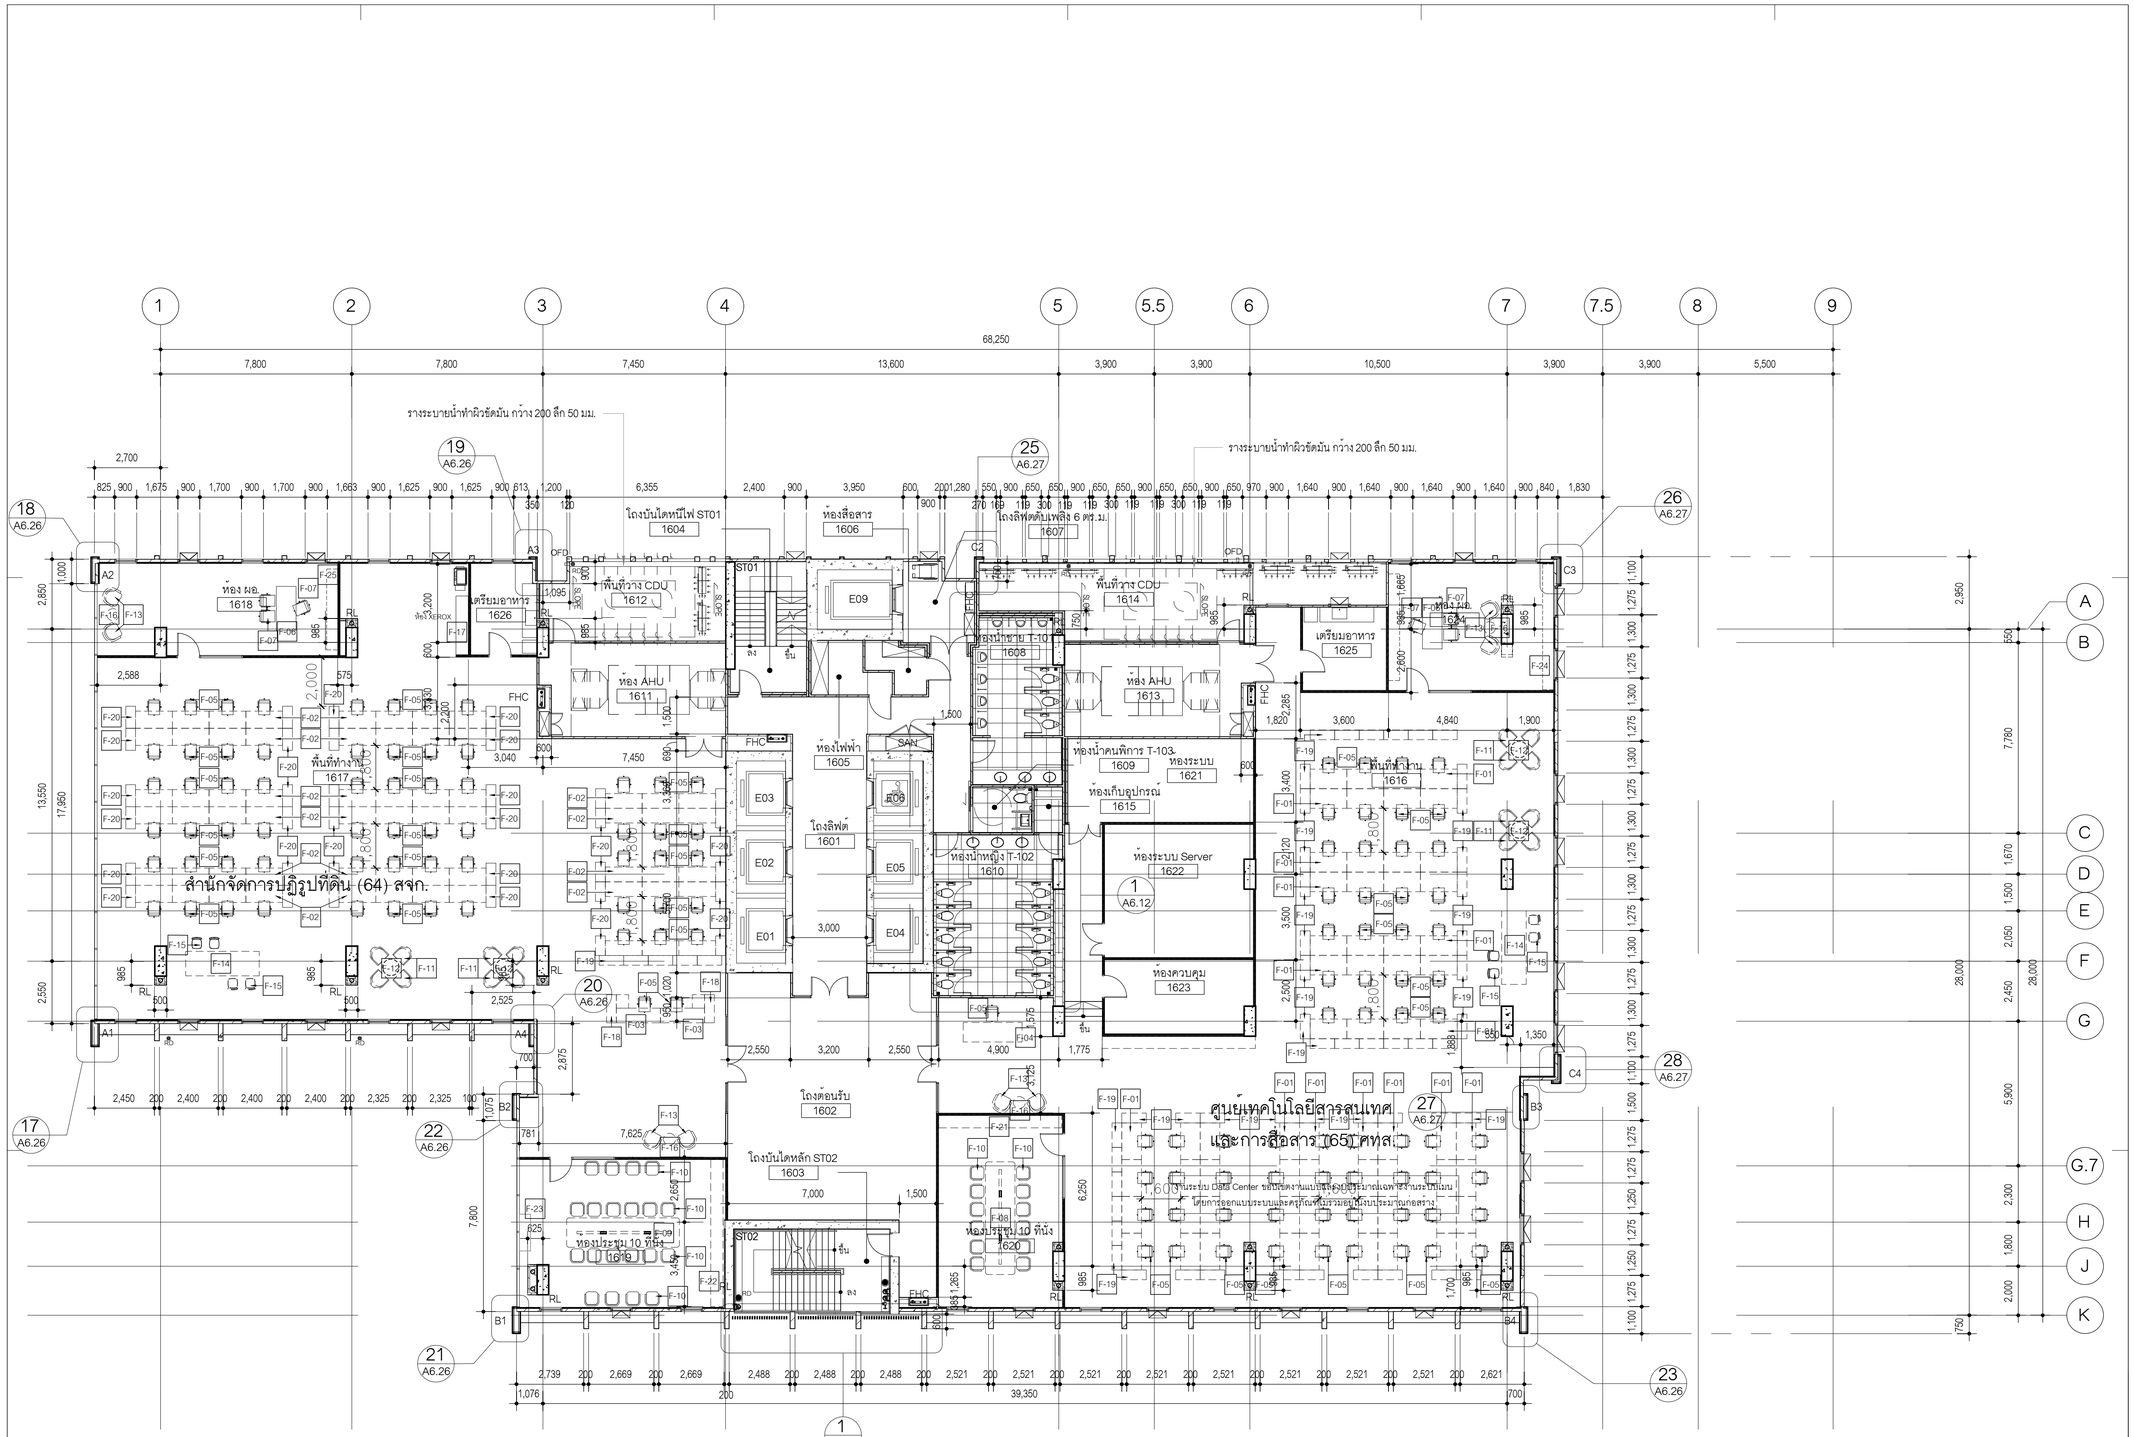


| ลำดับที่ | รายละเอียด | ขนาด | จำนวน |
|---|---|---|---|
| F-01 | โต๊ะทำงาน | กว้าง 150 x ลึก 80 x สูง 75 ซม. | 64 |
| F-02 | โต๊ะทำงาน | กว้าง 150 x ลึก 70 x สูง 75 ซม. | 63 |
| F-03 | โต๊ะทำงาน | กว้าง 220 x ลึก 115 x สูง 75 ซม. | 02 |
| F-04 | โต๊ะทำงาน | กว้าง 240 x ลึก 80 x สูง 75 ซม. | 01 |
| F-05 | เก้าอี้ทำงาน | กว้าง 68 x ลึก 68 x สูง 92 ซม. | 130 |
| F-06 | โต๊ะทำงานผู้บริหาร | กว้าง 180 x ลึก 80 x สูง 75 ซม. | 02 |
| F-07 | เก้าอี้ทำงานผู้บริหาร | กว้าง 68 x ลึก 68 x สูง 115 ซม. | 06 |
| F-08 | โต๊ะประชุม 12 ที่นั่ง | กว้าง 460 x ลึก 120 x สูง 75 ซม. | 01 |
| F-09 | โต๊ะประชุม 10 ที่นั่ง | กว้าง 460 x ลึก 120 x สูง 75 ซม. | 01 |
| F-10 | เก้าอี้ประชุม | กว้าง 68 x ลึก 68 x สูง 92 ซม. | 32 |

| ลำดับที่ | รายละเอียด | ขนาด | จำนวน |
|---|---|---|---|
| F-11 | เก้าอี้ประชุม | กว้าง 68 x ลึก 68 x สูง 92 ซม. | 16 |
| F-12 | โต๊ะประชุมกลม | กว้าง 70x ลึก 70 x สูง 75 ซม. | 04 |
| F-13 | เก้าอี้พักคอย | กว้าง 85 x ลึก 87 x สูง 70 ซม. | 08 |
| F-14 | โต๊ะประชุม | กว้าง 100 x ลึก 300 x สูง 105 ซม. | 02 |
| F-15 | เก้าอี้ประชุม | กว้าง 43 x ลึก 61 x สูง 109ซม. | 08 |
| F-16 | โต๊ะกาแฟ | กว้าง 49 x ลึก 49 x สูง 45 ซม. | 04 |
| F-17 | โต๊ะถ่ายเอกสาร | กว้าง 50 x ลึก 240 x สูง 75 ซม. | 01 |
| F-18 | ตู้เก็บเอกสาร | กว้าง 115 x ลึก 40 x สูง 75 ซม. | 02 |
| F-19 | ตู้เก็บเอกสาร | กว้าง 100 x ลึก 40 x สูง 75 ซม. | 42 |
| F-20 | ตู้เก็บเอกสาร | กว้าง 90 x ลึก 40 x สูง 75 ซม. | 34 |

| ลำดับที่ | รายละเอียด | ขนาด | จำนวน |
|---|---|---|---|
| F-21 | ชั้นวางของ | กว้าง 502.5 x ลึก 50 x สูง 50 ซม. | 01 |
| F-22 | ชั้นวางของ | กว้าง 600 x ลึก 50 x สูง 50 ซม. | 01 |
| F-23 | ชั้นวางของ | กว้าง 150 x ลึก 50 x สูง 50 ซม. | 01 |
| F-24 | ชั้นวางของ | กว้าง 512.5 x ลึก 50 x สูง 50 ซม. | 01 |
| F-25 | ชั้นวางของ | กว้าง 300 x ลึก 50 x สูง 50 ซม. | 01 |
| F-26 | | | |
| F-27 | | | |
| F-28 | | | |
| F-29 | | | |
| F-30 | | | |

หมายเหตุ : แบบแสดงการจัดวางผังเท่านั้น
ไม่รวมงานครุภัณฑ์

**OWNER**

สำนักงานการปฏิรูปที่ดินเพื่อเกษตรกรรม
(ส.ป.ก.)

**DESIGNER**


ARCHITECTS 49 LIMITED
81 SUKHUMVIT 26
BANGKOK 10110 THAILAND
T + 66 (0) 2260 4370
F + 66 (0) 2259 3872
E A49@A49.CO.TH
W A49.CO.TH
A | 49

ARCHITECTURAL ENGINEERING 49 LIMITED
102 8th FL. ATHAKRAVI BUILDING, SUKHUMVIT 26
BANGKOK 10110 THAILAND
T +66 (0) 2661 4030-1
F +66 (0) 2204 1848
E AE49@AE49.CO.TH
W AE49.CO.TH
AE | 49

M&E ENGINEERING 49 LIMITED
102 4th FL. ATHAKRAVI BUILDING, SUKHUMVIT 26
BANGKOK 10110 THAILAND
T +66 (0) 2261 4448-9
F +66 (0) 2261 4447
E ME49@ME49.CO.TH
W ME49.CO.TH
ME | 49

LANDSCAPE ARCHITECTS 49 LIMITED
116 SUKHUMVIT 26
BANGKOK 10110 THAILAND
T +66 (0) 2661 2618
F +66 (0) 2261 1422
E L49@L49.CO.TH
W L49.CO.TH
L | 49

49 LIGHTING CONSULTANTS LIMITED
116 SUKHUMVIT 26
BANGKOK 10110 THAILAND
T +66 (0) 2261 0510
F +66 (0) 2261 0511
E LD49@LD49.CO.TH
W LD49.CO.TH
LD | 49

G49 LIMITED
112 SUKHUMVIT 26
BANGKOK 10110 THAILAND
T +66 (0) 2259 3863-4
F +66 (0) 2261 2249
E ADMIN@G49.CO.TH
W G49.CO.TH
G | 49


**ARCHITECTS** SIGNED

| | | |
|---|---|---|
| ประภากร | วฑานยกุล | วสถ.404 |
| สุวัฒน์ | วสะกิจไพบูลย์ | วสถ.472 |
| อนุชิต | สุคนธวริทย์ | สสถ.1398 |
| ณวัฒน์ | ภูวิภาควรรณ | สสถ.3799 |
| พิษณุ | พิษณุอาทร | สสถ.3419 |
| สายิต | ภูถองไชย | ภสถ.14605 |

**STRUCTURAL ENGINEER** SIGNED

| | | |
|---|---|---|
| สายัณห์ | ผลิตกรรม | สย.4233 |
| ธาร | บุรณศิริ | สย.6864 |
| ปัญชา | ลยางกูร | สย.8695 |
| ปาจรีย์ | สุภาวรรณ | ภย.65050 |

**ELECTRICAL ENGINEER** SIGNED

| | | |
|---|---|---|
| ธนา | ชาตะวราหะ | วพก.535 |
| บัณฑิต | พลับนิล | สพก.2792 |
| ชัชวาล | อัศวโพริน์ทร์ | ภพก.12251 |
| วัรพงษ์ | สัมฤทธิ์เดช | สพก.4833 |
| ธนนันท์ | ชอล | ภพก.49996 |
| วิศรุต | แสงสวาง | ภพก.52265 |
| ธนดล | เจริญยุทธ | ภพก.54043 |

**MECHANICAL ENGINEER** SIGNED

| | | |
|---|---|---|
| สมชาติ | เจียมอมฤตรณ์ | สก.1473 |
| โชฎร | ยศสกุลเลิศ | สก.3444 |
| นพพร | เกินชัย | ภก.38680 |

**SANITARY ENGINEER** SIGNED

| | | |
|---|---|---|
| จุลวัฒน์ | กิตติอัครสกุล | วส.107 |
| ณัชนันท์ | วุฒิการโกศล | ภส.6915 |

**LANDSCAPE ARCHITECT** SIGNED

| | | |
|---|---|---|
| บริดาพนธ์ | บัณฑิตยานนท์ | ว-ภส 21 |
| สุทธิดา | ธรณธรรม | ภ-ภส 193 |

**INTERIOR ARCHITECT**

| | | |
|---|---|---|
| ณัฐพงศ์ | กิตินพนัย | ส-สน 250 |
| ธริมา | รัตนพรสมปอง | ส-สน 230 |

**GENERAL NOTE**

1. THIS DRAWING IS THE PROPERTY OF ARCHITECTS 49 LIMITED OR ONE OF ITS AFFILIATES. IT IS ISSUED SUBJECT TO RETURN UPON DEMAND AND IS NOT TO BE USED EXCEPT IN CONNECTION WITH THE PROJECT FOR WHICH IT IS INTENDED.
2. DO NOT SCALE THIS DRAWING. USE FIGURED DIMENSIONS ONLY.
ให้ใช้ค่าตัวเลขที่กำหนดไว้เท่านั้น ห้ามวัดจากแบบ

**PROJECT NAME**

โครงการก่อสร้างอาคารที่ทำการสำนักงาน
การปฏิรูปที่ดินเพื่อเกษตรกรรม
ถนนประดิพัทธ์

**DRAWING TITLE**

ผังเฟอร์นิเจอร์ ชั้นที่ 16

**ISSUE/REVISION**

| | | | |
|---|---|---|---|
| 1. | งวดที่ 6 แบบรูปรายการสำหรับการก่อสร้าง | A49 | 24.08.66 |

**CHECK BY**

| ARCHITECT | SIGNED |
|---|---|
| PM | |
| PD | |
| PA | |
| JC | |


DRAWN BY Author
ISSUE DATE
PRINTED DATE

**DRAWING NO.**

ID6.18

SCALE: 1 : 125
REF. FILE

COPYRIGHT © 2023 BY ARCHITECTS 49 LIMITED

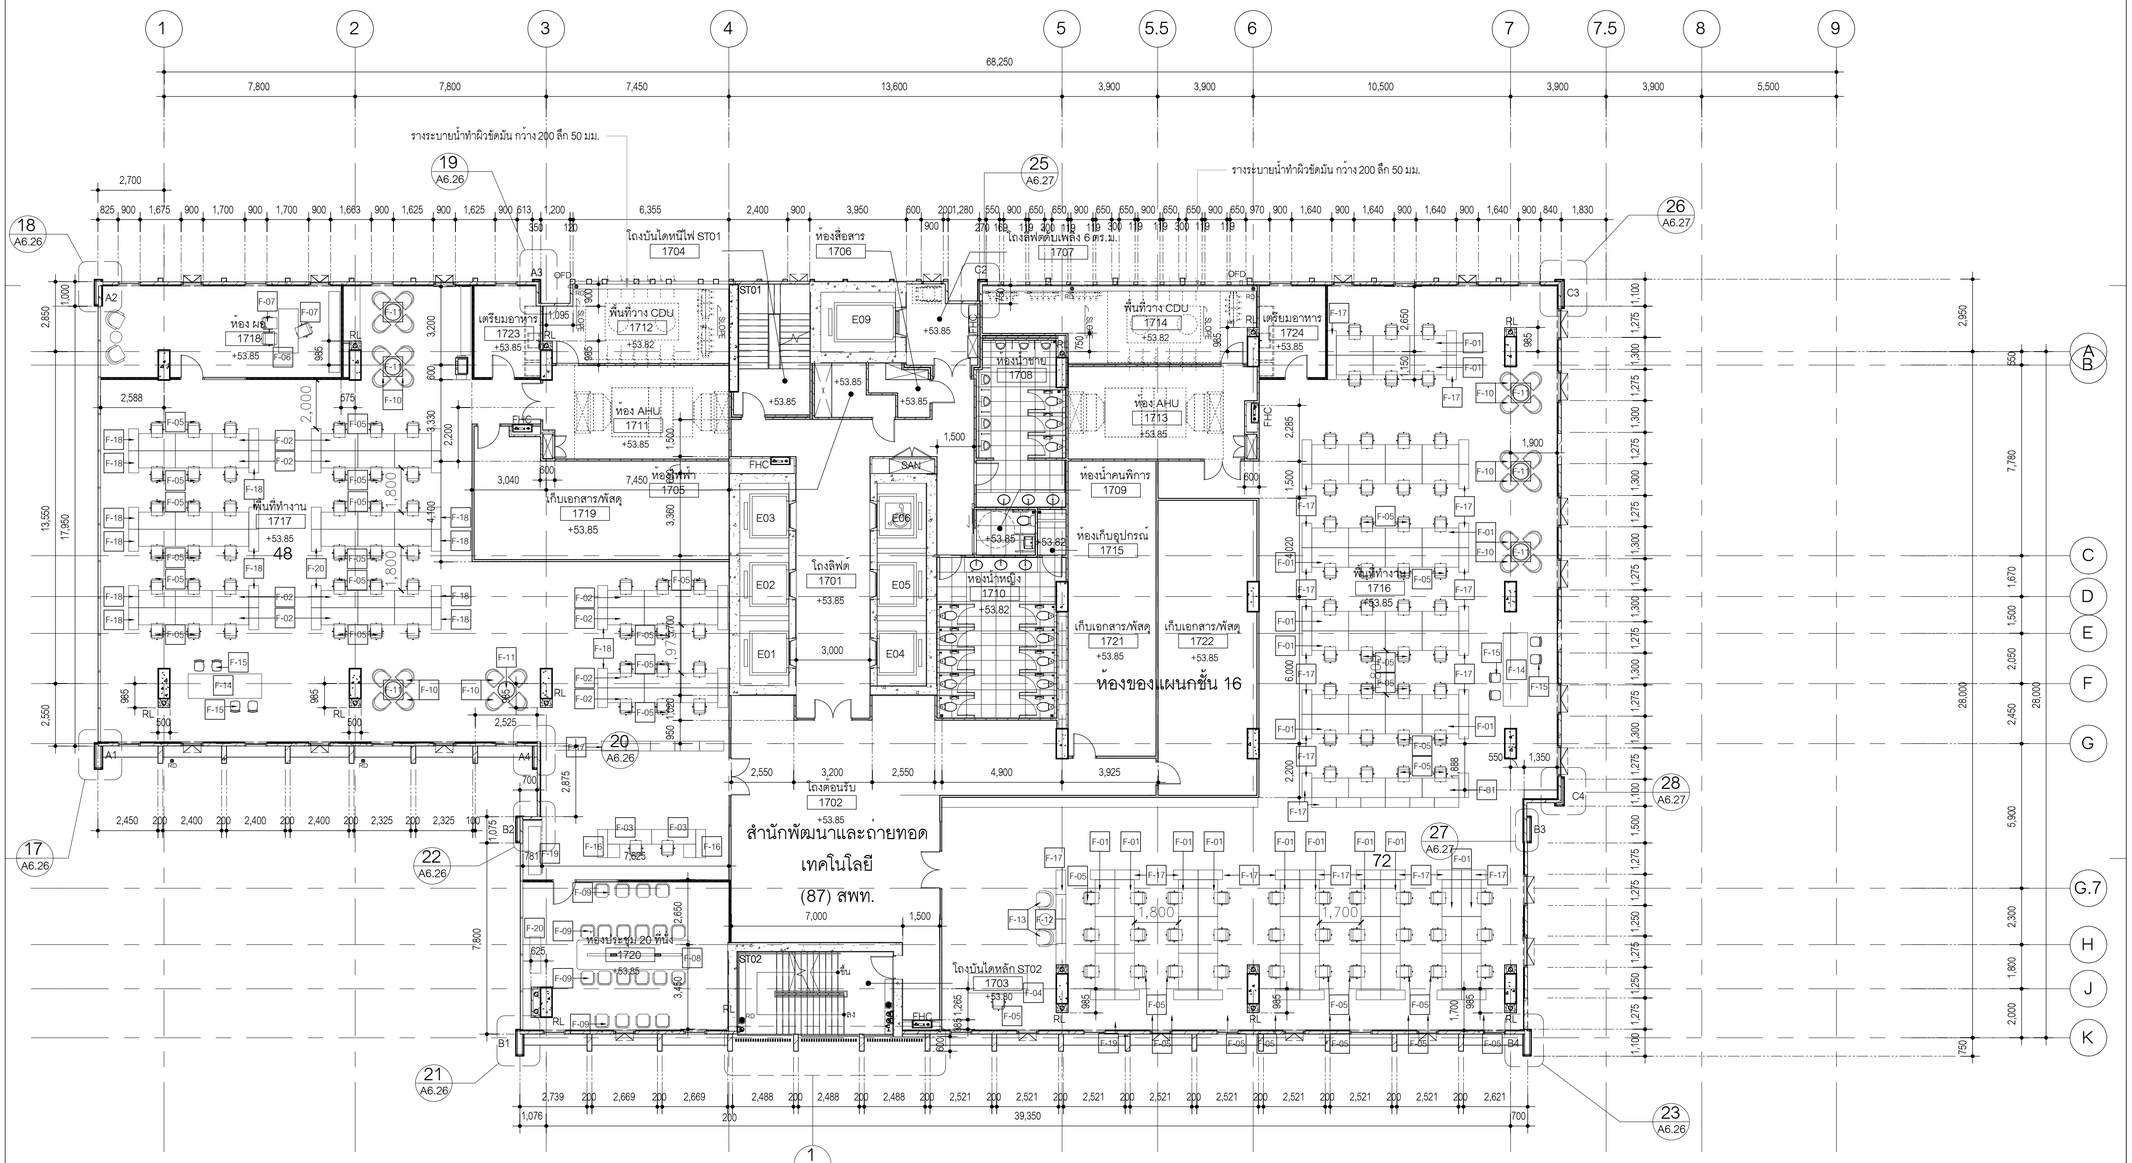


| ลำดับที่ | รายละเอียด | ขนาด | จำนวน |
|---|---|---|---|
| 1 | โต๊ะทำงาน | กว้าง 150 x ลึก 80 x สูง 75 ซม. | 72 |
| 2 | โต๊ะทำงาน | กว้าง 150 x ลึก 70 x สูง 75 ซม. | 48 |
| 3 | โต๊ะทำงาน | กว้าง 220 x ลึก 115 x สูง 75 ซม. | 02 |
| 4 | โต๊ะทำงาน | กว้าง 240 x ลึก 80 x สูง 75 ซม. | 01 |
| 5 | เก้าอี้ทำงาน | กว้าง 68 x ลึก 68 x สูง 92 ซม. | 123 |
| 6 | โต๊ะทำงานผู้บริหาร | กว้าง 180 x ลึก 80 x สูง 75 ซม. | 01 |
| 7 | เก้าอี้ทำงานผู้บริหาร | กว้าง 68 x ลึก 68 x สูง 115 ซม. | 03 |
| 8 | โต๊ะประชุม 20 ที่นั่ง | กว้าง 460 x ลึก 120 x สูง 75 ซม. | 01 |
| 9 | เก้าอี้ประชุม | กว้าง 68 x ลึก 68 x สูง 92 ซม. | 20 |
| 10 | เก้าอี้ประชุม | กว้าง 68 x ลึก 68 x สูง 92 ซม. | 28 |

| ลำดับที่ | รายละเอียด | ขนาด | จำนวน |
|---|---|---|---|
| 11 | โต๊ะประชุมกลม | กว้าง 70x ลึก 70 x สูง 75 ซม. | 07 |
| 12 | โต๊ะกาแฟ | กว้าง 49 x ลึก 49 x สูง 45 ซม. | 02 |
| 13 | เก้าอี้พักคอย | กว้าง 85 x ลึก 87 x สูง 70 ซม. | 04 |
| 14 | โต๊ะประชุม | กว้าง 100 x ลึก 300 x สูง 105 ซม. | 02 |
| 15 | เก้าอี้ประชุม | กว้าง 43 x ลึก 61 x สูง 109ซม. | 08 |
| 16 | ตู้เก็บเอกสาร | กว้าง 115 x ลึก 40 x สูง 75 ซม. | 02 |
| 17 | ตู้เก็บเอกสาร | กว้าง 100 x ลึก 40 x สูง 75 ซม. | 57 |
| 18 | ตู้เก็บเอกสาร | กว้าง 90 x ลึก 40 x สูง 75 ซม. | 32 |
| 19 | ชั้นวางของ | กว้าง 197.5 x ลึก 50 x สูง 50 ซม. | 01 |
| 20 | ชั้นวางของ | กว้าง 150 x ลึก 45 x สูง 50 ซม. | 01 |

หมายเหตุ : แบบแสดงการจัดวางผังเท่านั้น
ไม่รวมงานครุภัณฑ์

**OWNER**

สำนักงานการปฏิรูปที่ดินเพื่อเกษตรกรรม
(ส.ป.ก.)

**DESIGNER**

ARCHITECTS 49 LIMITED
81 SUKHUMVIT 26
BANGKOK 10110 THAILAND
T + 66 (0) 2260 4370
F + 66 (0) 2259 3872
E A49@A49.CO.TH
W A49.CO.TH

ARCHITECTURAL ENGINEERING 49 LIMITED
102 8th FL. ATHAKRAVI BUILDING, SUKHUMVIT 26
BANGKOK 10110 THAILAND
T +66 (0) 2661 4030-1
F +66 (0) 2204 1848
E AE49@AE49.CO.TH
W AE49.CO.TH

M&E ENGINEERING 49 LIMITED
102 4th FL. ATHAKRAVI BUILDING, SUKHUMVIT 26
BANGKOK 10110 THAILAND
T +66 (0) 2261 4448-9
F +66 (0) 2261 4447
E ME49@ME49.CO.TH
W ME49.CO.TH

LANDSCAPE ARCHITECTS 49 LIMITED
116 SUKHUMVIT 26
BANGKOK 10110 THAILAND
T +66 (0) 2661 2618
F +66 (0) 2261 1422
E L49@L49.CO.TH
W L49.CO.TH

49 LIGHTING CONSULTANTS LIMITED
116 SUKHUMVIT 26
BANGKOK 10110 THAILAND
T +66 (0) 2261 0510
F +66 (0) 2261 0511
E LD49@LD49.CO.TH
W LD49.CO.TH

G49 LIMITED
112 SUKHUMVIT 26
BANGKOK 10110 THAILAND
T +66 (0) 2259 3863-4
F +66 (0) 2261 2249
E ADMIN@G49.CO.TH
W G49.CO.TH

**ARCHITECTS** SIGNED

| | | |
|---|---|---|
| ประภากร | วฑานยกุล | วสถ.404 |
| สุวัฒน์ | วสะกิจไพบูลย์ | วสถ.472 |
| อนุชิต | สุขนครทิพย | สสถ.1398 |
| ณวัฒน์ | ภูวิภาควรรณ | สสถ.3799 |
| พิษณุ | พิษณุอาทร | สสถ.3419 |
| สายิต | ภูถองไชย | ภสถ.14605 |

**STRUCTURAL ENGINEER** SIGNED

| | | |
|---|---|---|
| สายัณห์ | ผลิตกรรม | สย.4233 |
| ธาร | บุณยศิริ | สย.6864 |
| ปัญชา | ลยางกูร | สย.8695 |
| ปาจรีย์ | สุภาวรรณ | ภย.65050 |

**ELECTRICAL ENGINEER** SIGNED

| | | |
|---|---|---|
| ธนา | ชาตะวราหะ | วพก.535 |
| บัณฑิต | พลับนิล | สพก.2792 |
| ชัชวาล | อัศวโพริ้นทร์ | ภพก.12251 |
| วัรพงษ์ | สัมฤทธิ์เดช | สพก.4833 |
| ธนนันท์ | ขยน | ภพก.49996 |
| วิศรุต | แสงสวาง | ภพก.52265 |
| ธนดล | เจริญยุทธ | ภพก.54043 |

**MECHANICAL ENGINEER** SIGNED

| | | |
|---|---|---|
| สมชาติ | เจียมอมฤตรณ์ | สก.1473 |
| โชชุว | ยศสกุลลิศ | สก.3444 |
| นพพร | เกินชัย | ภก.38680 |

**SANITARY ENGINEER** SIGNED

| | | |
|---|---|---|
| ชูสวัสน์ | กิตติอัครสกุล | วส.107 |
| ณัชนันท์ | วุฒิการโกศล | ภส.6915 |

**LANDSCAPE ARCHITECT** SIGNED

| | | |
|---|---|---|
| บริคาพนย์ | บัณฑิตยานนท์ | ว-ภส 21 |
| สุทธิดา | ธรณธรรม | ภ-ภส 193 |

**INTERIOR ARCHITECT**

| | | |
|---|---|---|
| ณัฐพงศ์ | กิตินวษ | ส-สน 250 |
| อริมา | รัตนพรสมปอง | ส-สน 230 |

**GENERAL NOTE**

1. THIS DRAWING IS THE PROPERTY OF ARCHITECTS 49 LIMITED OR ONE OF ITS AFFILIATES. IT IS ISSUED SUBJECT TO RETURN UPON DEMAND AND IS NOT TO BE USED EXCEPT INCONNECTION WITH THE PROJECT FOR WHICH IT IS INTENDED.
2. DO NOT SCALE THIS DRAWING. USE FIGURED DIMENSIONS ONLY.
ไฟไซคาดิเลขที่กำหนดไว้เท่านั้น ห้ามวัดจากแบบ

**PROJECT NAME**

โครงการก่อสร้างอาคารที่ทำการสำนักงาน
การปฏิรูปที่ดินเพื่อเกษตรกรรม
ถนนประดิพัทธ์

**DRAWING TITLE**

ผังเฟอร์นิเจอร์ ชั้นที่ 17

**ISSUE/REVISION**

| | | | |
|---|---|---|---|
| 1. | งวดที่ 6 แบบรูปรายการสำหรับการก่อสร้าง | A49 | 24.08.66 |

**CHECK BY**


| | |
|---|---|
| ARCHITECT | SIGNED |
| PM | |
| PD | |
| PA | |
| JC | |
| DRAWN BY | |
| PRINTED DATE | |

**DRAWING NO.**

ID6.19

SCALE: 1 : 125
REF. FILE

COPYRIGHT © 2023 BY ARCHITECTS 49 LIMITED

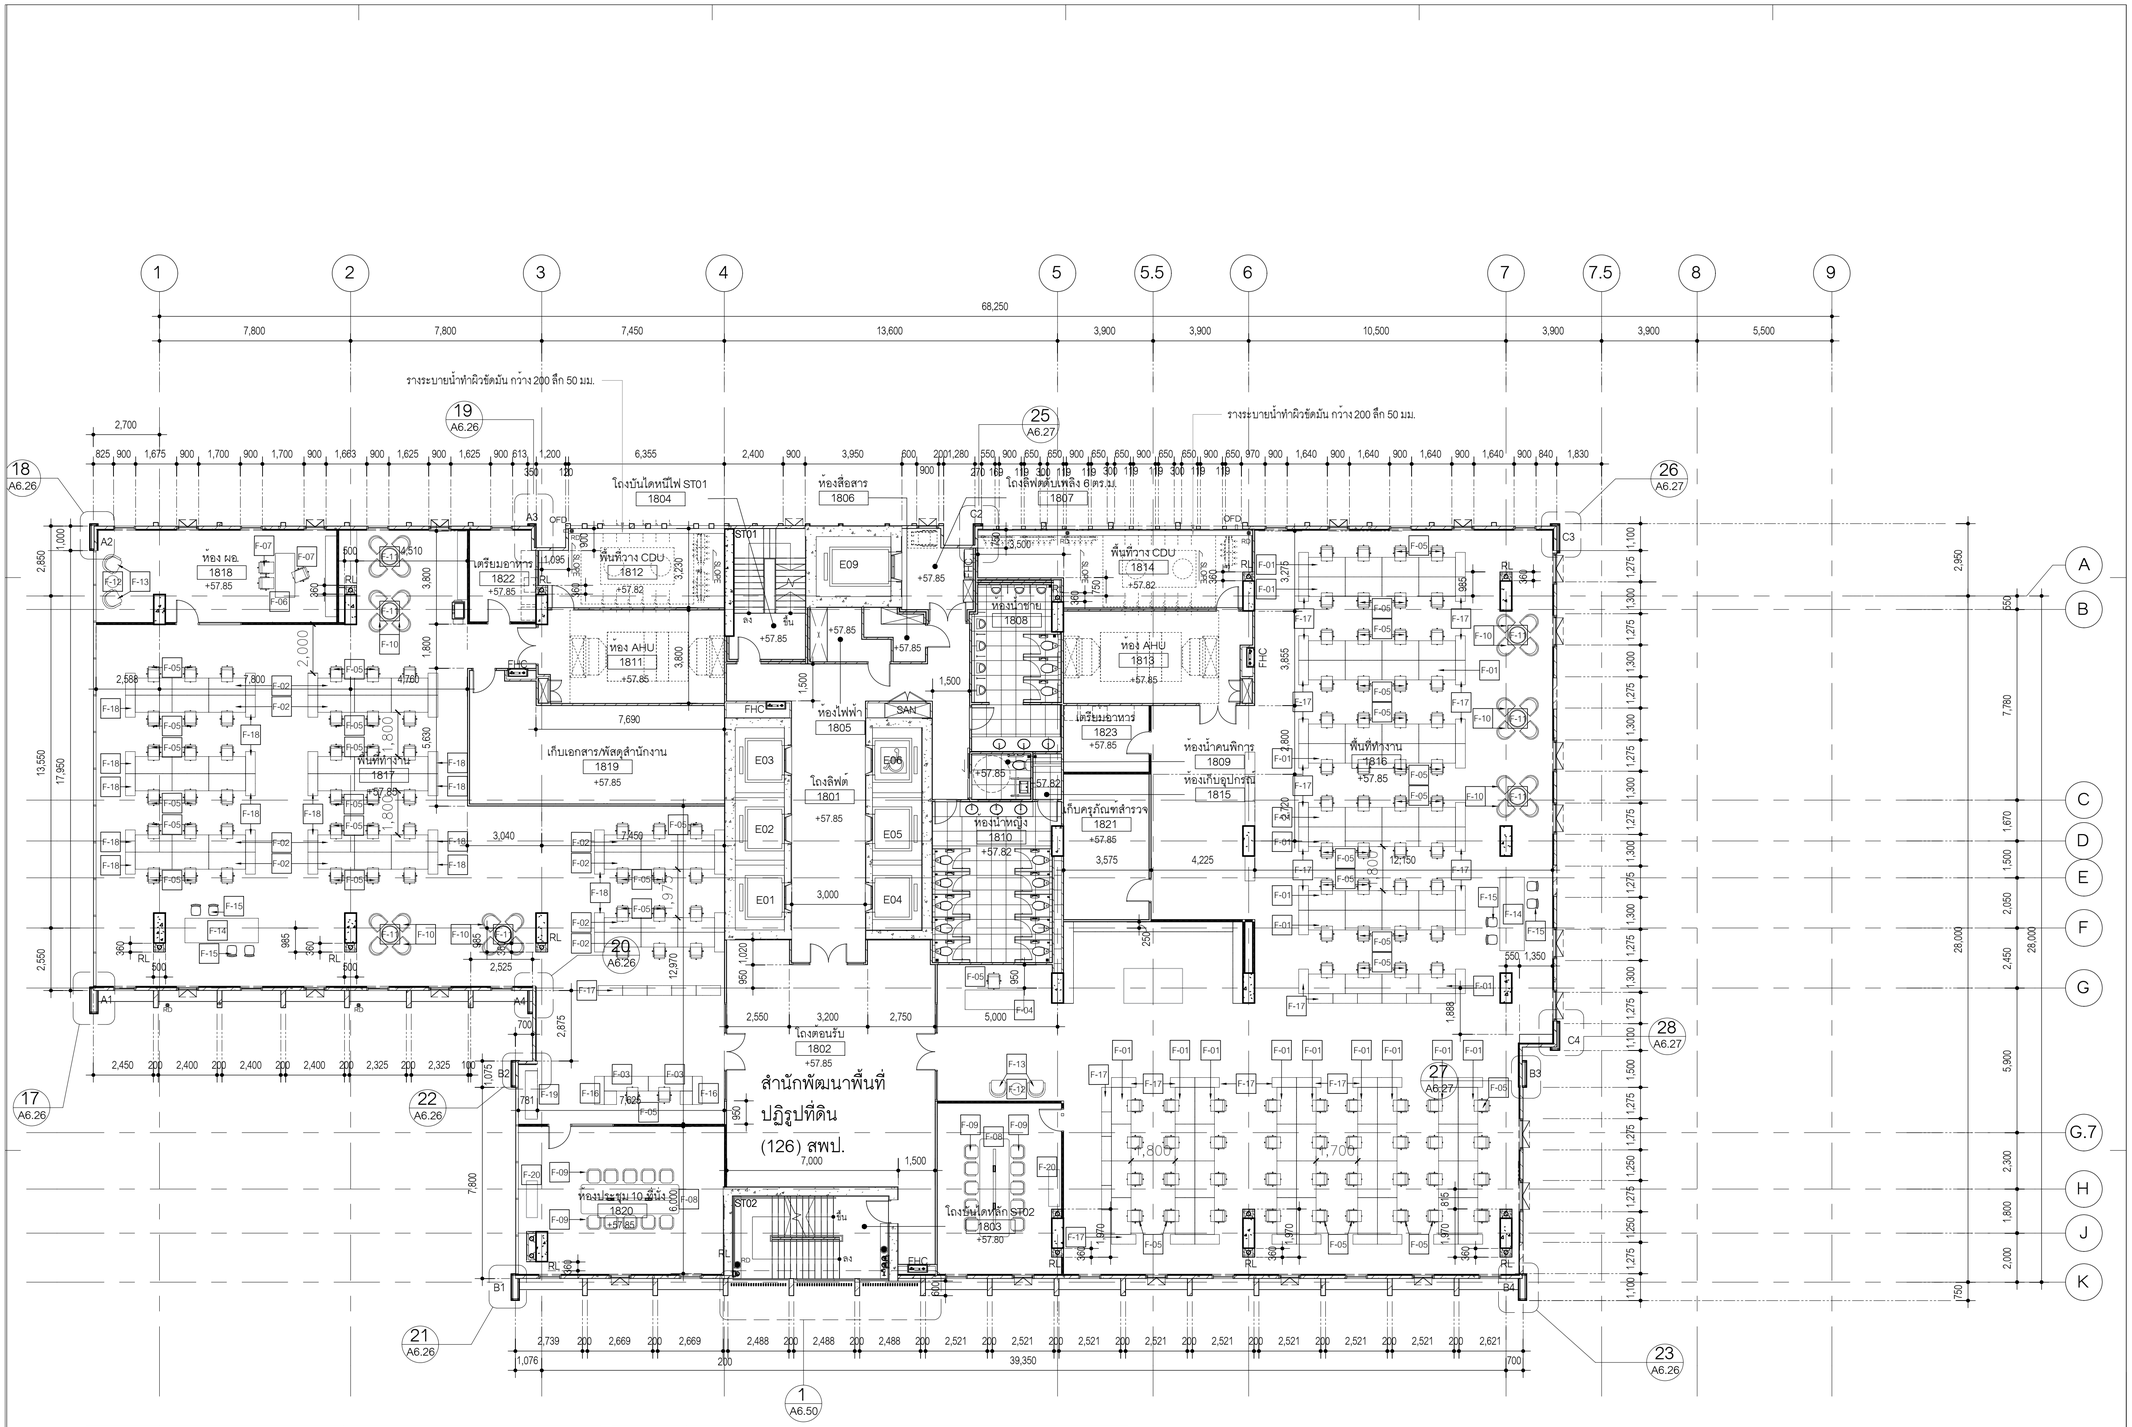


| ลำดับที่ | รายละเอียด | ขนาด | จำนวน |
|---|---|---|---|
| 1 | โต๊ะทำงาน | กว้าง 150 x ลึก 80 x สูง 75 ซม. | 80 |
| 2 | โต๊ะทำงาน | กว้าง 150 x ลึก 70 x สูง 75 ซม. | 40 |
| 3 | โต๊ะทำงาน | กว้าง 220 x ลึก 115 x สูง 75 ซม. | 02 |
| 4 | โต๊ะทำงาน | กว้าง 240 x ลึก 80 x สูง 75 ซม. | 01 |
| 5 | เก้าอี้ทำงาน | กว้าง 68 x ลึก 68 x สูง 92 ซม. | 131 |
| 6 | โต๊ะทำงานผู้บริหาร | กว้าง 180 x ลึก 80 x สูง 75 ซม. | 01 |
| 7 | เก้าอี้ทำงานผู้บริหาร | กว้าง 68 x ลึก 68 x สูง 115 ซม. | 03 |
| 8 | โต๊ะประชุม 10 ที่นั่ง | กว้าง 400 x ลึก 120 x สูง 75 ซม. | 02 |
| 9 | เก้าอี้ประชุม | กว้าง 68 x ลึก 68 x สูง 92 ซม. | 20 |
| 10 | เก้าอี้ประชุม | กว้าง 68 x ลึก 68 x สูง 92 ซม. | 28 |

| ลำดับที่ | รายละเอียด | ขนาด | จำนวน |
|---|---|---|---|
| 11 | โต๊ะประชุมกลม | กว้าง 70x ลึก 70 x สูง 75 ซม. | 07 |
| 12 | โต๊ะกาแฟ | กว้าง 49 x ลึก 49 x สูง 45 ซม. | 02 |
| 13 | เก้าอี้พักคอย | กว้าง 85 x ลึก 87 x สูง 70 ซม. | 04 |
| 14 | โต๊ะประชุม | กว้าง 100 x ลึก 300 x สูง 105 ซม. | 02 |
| 15 | เก้าอี้ประชุม | กว้าง 43 x ลึก 61 x สูง 109ซม. | 08 |
| 16 | ตู้เก็บเอกสาร | กว้าง 115 x ลึก 40 x สูง 75 ซม. | 02 |
| 17 | ตู้เก็บเอกสาร | กว้าง 100 x ลึก 40 x สูง 75 ซม. | 57 |
| 18 | ตู้เก็บเอกสาร | กว้าง 90 x ลึก 40 x สูง 75 ซม. | 28 |
| 19 | ชั้นวางของ | กว้าง 197.5 x ลึก 50 x สูง 50 ซม. | 01 |
| 20 | ชั้นวางของ | กว้าง 150 x ลึก 45 x สูง 50 ซม. | 02 |

หมายเหตุ : แบบแสดงการจัดวางผังเท่านั้น
ไม่รวมงานครุภัณฑ์

**OWNER**

สำนักงานการปฏิรูปที่ดินเพื่อเกษตรกรรม
(ส.ป.ก.)

**DESIGNER**

ARCHITECTS 49 LIMITED
81 SUKHUMVIT 26
BANGKOK 10110 THAILAND
T + 66 (0) 2260 4370
F + 66 (0) 2259 3872
E A49@A49.CO.TH
W A49.CO.TH

ARCHITECTURAL ENGINEERING 49 LIMITED
102 8th FL. ATHAKRAVI BUILDING, SUKHUMVIT 26
BANGKOK 10110 THAILAND
T +66 (0) 2661 4030-1
F +66 (0) 2204 1848
E AE49@AE49.CO.TH
W AE49.CO.TH

M&E ENGINEERING 49 LIMITED
102 4th FL. ATHAKRAVI BUILDING, SUKHUMVIT 26
BANGKOK 10110 THAILAND
T +66 (0) 2261 4448-9
F +66 (0) 2261 4447
E ME49@ME49.CO.TH
W ME49.CO.TH

LANDSCAPE ARCHITECTS 49 LIMITED
116 SUKHUMVIT 26
BANGKOK 10110 THAILAND
T +66 (0) 2661 2618
F +66 (0) 2261 1422
E L49@L49.CO.TH
W L49.CO.TH

49 LIGHTING CONSULTANTS LIMITED
116 SUKHUMVIT 26
BANGKOK 10110 THAILAND
T +66 (0) 2261 0510
F +66 (0) 2261 0511
E LD49@LD49.CO.TH
W LD49.CO.TH

G49 LIMITED
112 SUKHUMVIT 26
BANGKOK 10110 THAILAND
T +66 (0) 2259 3863-4
F +66 (0) 2261 2249
E ADMIN@G49.CO.TH
W G49.CO.TH

**ARCHITECTS** SIGNED

| | | |
|---|---|---|
| ประกาก | วฑานยกุล | วสถ.404 |
| สุวัฒน์ | วสะกิจโญกุล | วสถ.472 |
| อนุชิต | สุคนธวริทย์ | สสถ.1398 |
| ณวัฒน์ | ภูวิภาควรรธน | สสถ.3799 |
| พิษณุ | พิษณุอาทร | สสถ.3419 |
| สายิต | ภูกองไชย | ภสถ.14605 |

**STRUCTURAL ENGINEER** SIGNED

| | | |
|---|---|---|
| สายัณห์ | ผลิตกรรม | สย.4233 |
| ธาร | บุรณศิริ | สย.6864 |
| บัญชา | ลยางกูร | สย.8695 |
| ปาจรีย์ | สุภาวรรณ | ภย.65050 |

**ELECTRICAL ENGINEER** SIGNED

| | | |
|---|---|---|
| ธนา | ชาตะวราหะ | วพก.535 |
| บัณฑิต | พลับนิล | สพก.2792 |
| ชัชวาล | อัศวไพรินทร์ | ภพก.12251 |
| วัรพงษ์ | สัมฤทธิ์เดช | สพก.4833 |
| ธนนันท์ | ธรณ | ภพก.49996 |
| วิศรุต | แสงสว่าง | ภพก.52265 |
| ธนดล | เจริญยุทธ | ภพก.54043 |

**MECHANICAL ENGINEER** SIGNED

| | | |
|---|---|---|
| สมชาติ | เจียมอนุสรณ์ | สก.1473 |
| โชฎร | ยศสกุลลิศ | สก.3444 |
| นพพร | เกินชัย | ภก.38680 |

**SANITARY ENGINEER** SIGNED

| | | |
|---|---|---|
| จุลวัฒน์ | กิตติอัครสกุล | วส.107 |
| เมิรนินท | วุฒิการโกศล | ภส.6915 |

**LANDSCAPE ARCHITECT** SIGNED

| | | |
|---|---|---|
| บริศาพนธ์ | บัณฑิตยานนท์ | ว-ภส 21 |
| สุทธิดา | ธรณธรรม | ภ-ภส 193 |

**INTERIOR ARCHITECT**

| | | |
|---|---|---|
| ณัฐพงศ์ | กิตีพงษ์ | ส-สน 250 |
| อรินา | รัตนพรสมปอง | ส-สน 230 |

**GENERAL NOTE**

1. THIS DRAWING IS THE PROPERTY OF ARCHITECTS 49 LIMITED OR ONE OF ITS AFFILIATES. IT IS ISSUED SUBJECT TO RETURN UPON DEMAND AND IS NOT TO BE USED EXCEPT INCONNECTION WITH THE PROJECT FOR WHICH IT IS INTENDED.
2. DO NOT SCALE THIS DRAWING. USE FIGURED DIMENSIONS ONLY. ให้ใช้ค่าตัวเลขที่กำหนดไว้เท่านั้น ห้ามวัดจากแบบ

**PROJECT NAME**

**DRAWING TITLE**

ผังพื้นชั้นที่ 18
ผังเฟอร์นิเจอร์

**ISSUE/REVISION**

| | | | |
|---|---|---|---|
| 1. | งวดที่ 6 แบบรูปรายการสำหรับการก่อสร้าง | A49 | 24.08.66 |

**CHECK BY**


| | |
|---|---|
| ARCHITECT | SIGNED |
| PM | |
| PD | |
| PA | |
| JC | |
| DRAWN BY | |
| PRINTED DATE | |

**DRAWING NO.**

ID6.20

SCALE: 1 : 125
REF. FILE

COPYRIGHT © 2023 BY ARCHITECTS 49 LIMITED

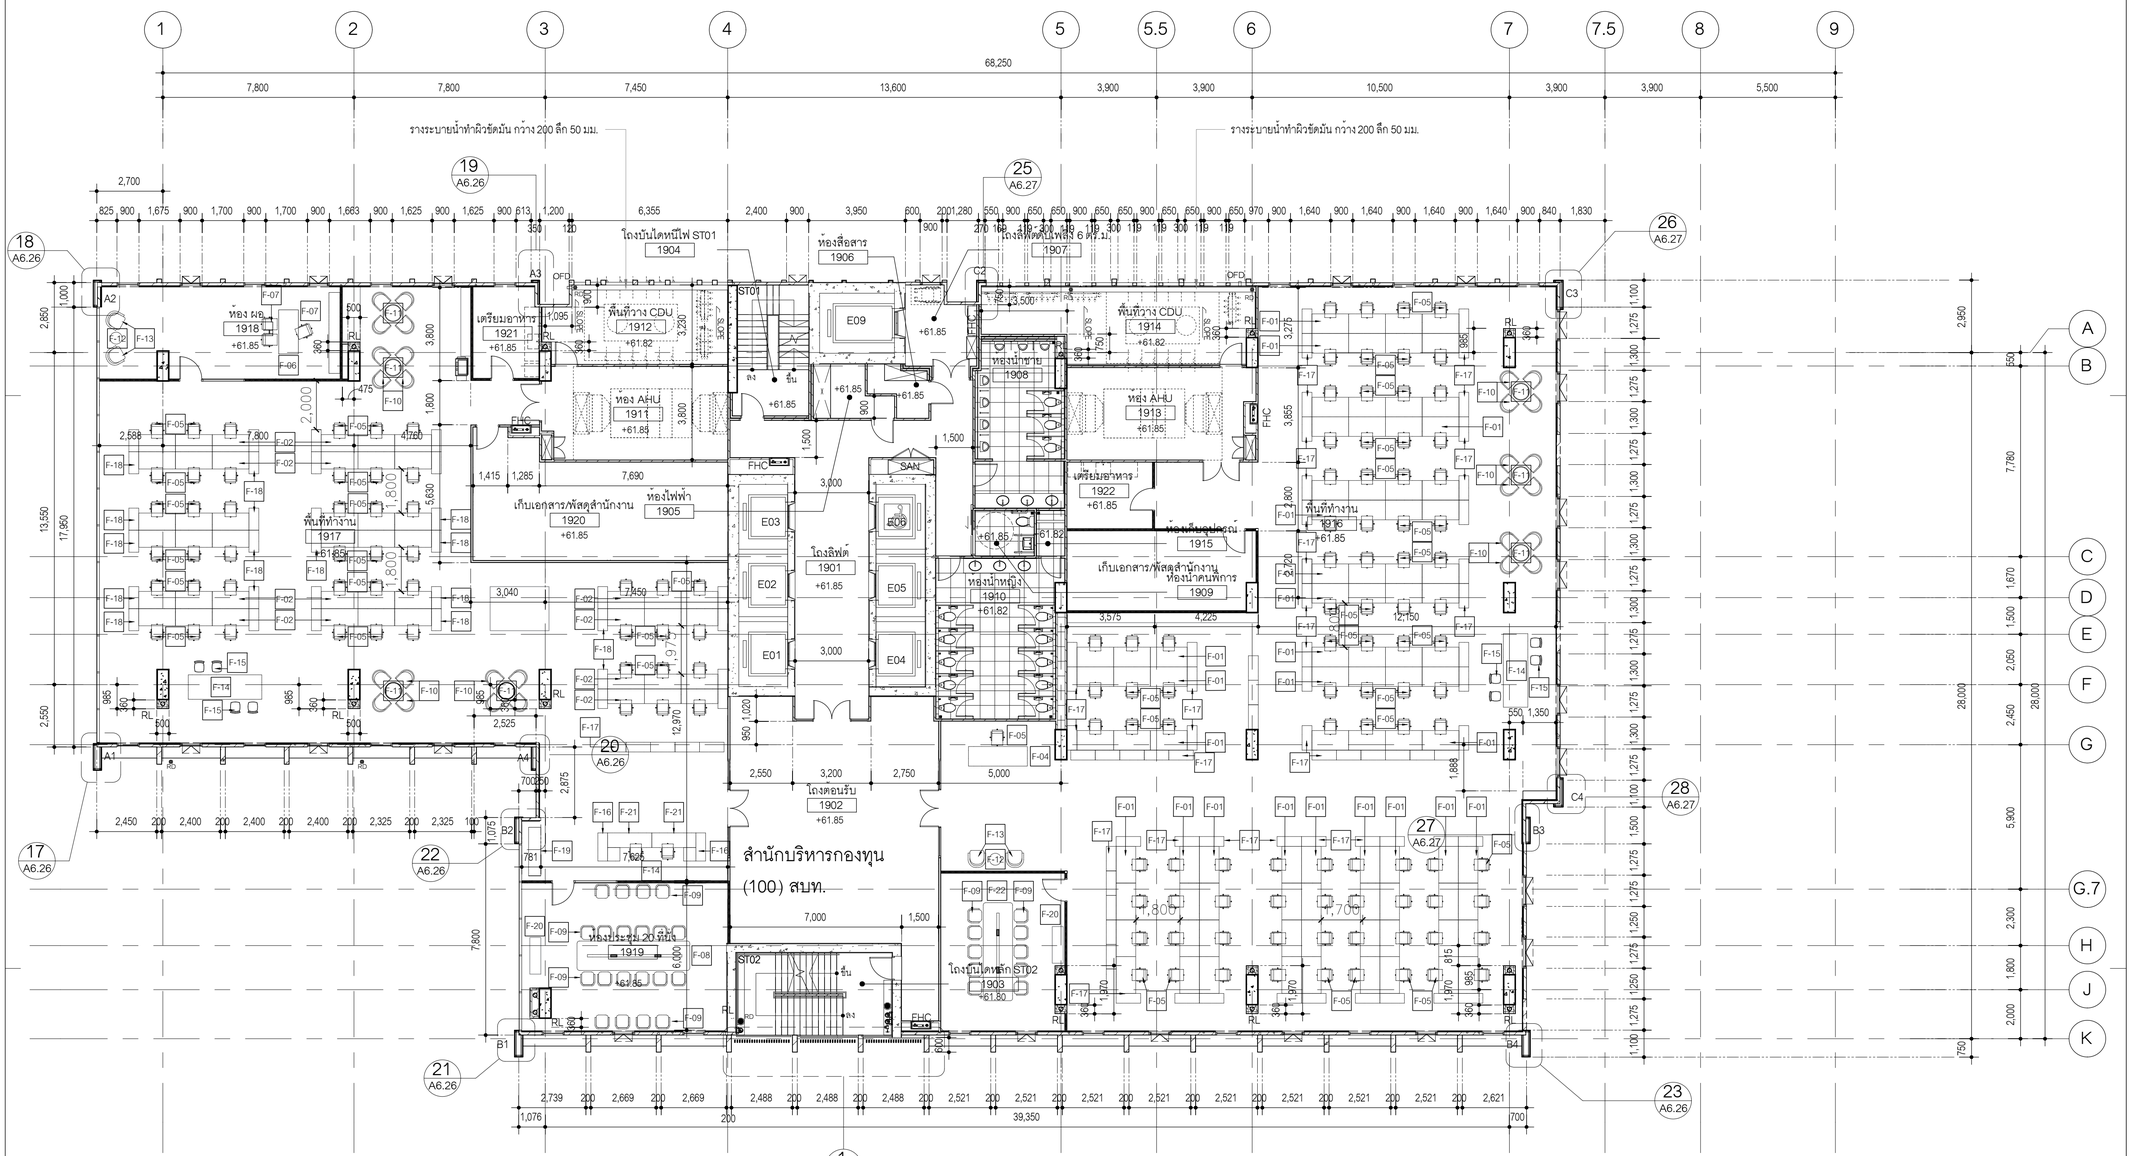


| ลำดับที่ | รายละเอียด | ขนาด | จำนวน |
|---|---|---|---|
| F-01 | โต๊ะทำงาน | กว้าง 150 x ลึก 80 x สูง 75 ซม. | 89 |
| F-02 | โต๊ะทำงาน | กว้าง 150 x ลึก 80 x สูง 75 ซม. | 48 |
| F-03 | โต๊ะทำงาน | กว้าง 220 x ลึก 115 x สูง 75 ซม. | 02 |
| F-04 | โต๊ะทำงาน | กว้าง 240 x ลึก 80 x สูง 75 ซม. | 01 |
| F-05 | เก้าอี้ทำงาน | กว้าง 68 x ลึก 68 x สูง 92 ซม. | 140 |
| F-06 | โต๊ะทำงานผู้บริหาร | กว้าง 180 x ลึก 80 x สูง 75 ซม. | 01 |
| F-07 | เก้าอี้ทำงานผู้บริหาร | กว้าง 68 x ลึก 68 x สูง 115 ซม. | 03 |
| F-08 | โต๊ะประชุม 20 ที่นั่ง | กว้าง 460 x ลึก 120 x สูง 75 ซม. | 01 |
| F-09 | เก้าอี้ประชุม | กว้าง 68 x ลึก 68 x สูง 92 ซม. | 20 |
| F-10 | เก้าอี้ประชุม | กว้าง 68 x ลึก 68 x สูง 92 ซม. | 28 |

| ลำดับที่ | รายละเอียด | ขนาด | จำนวน |
|---|---|---|---|
| F-11 | โต๊ะประชุมกลม | กว้าง 70x ลึก 70 x สูง 75 ซม. | 07 |
| F-12 | โต๊ะกาแฟ | กว้าง 49 x ลึก 49 x สูง 45 ซม. | 02 |
| F-13 | เก้าอี้พักคอย | กว้าง 85 x ลึก 87 x สูง 70 ซม. | 04 |
| F-14 | โต๊ะประชุม | กว้าง 100 x ลึก 300 x สูง 105 ซม. | 02 |
| F-15 | เก้าอี้ประชุม | กว้าง 43 x ลึก 61 x สูง 109ซม. | 08 |
| F-16 | ตู้เก็บเอกสาร | กว้าง 115 x ลึก 40 x สูง 75 ซม. | 02 |
| F-17 | ตู้เก็บเอกสาร | กว้าง 100 x ลึก 40 x สูง 75 ซม. | 68 |
| F-18 | ตู้เก็บเอกสาร | กว้าง 80 x ลึก 40 x สูง 75 ซม. | 32 |
| F-19 | ชั้นวางของ | กว้าง 197.5 x ลึก 50 x สูง 50 ซม. | 01 |
| F-20 | ชั้นวางของ | กว้าง 150 x ลึก 45 x สูง 50 ซม. | 02 |

| ลำดับที่ | รายละเอียด | ขนาด | จำนวน |
|---|---|---|---|
| F-21 | โต๊ะทำงาน | กว้าง 180 x ลึก 115 x สูง 75 ซม. | 02 |
| F-22 | โต๊ะประชุม 10 ที่นั่ง | กว้าง 400 x ลึก 120 x สูง 75 ซม. | 01 |

หมายเหตุ : แบบแสดงการจัดวางผังเท่านั้น
ไม่รวมงานครุภัณฑ์

**OWNER**

สำนักงานการปฏิรูปที่ดินเพื่อเกษตรกรรม
(ส.ป.ก.)

**DESIGNER**


ARCHITECTS 49 LIMITED
81 SUKHUMVIT 26
BANGKOK 10110 THAILAND
T + 66 (0) 2260 4370
F + 66 (0) 2259 3872
E A49@A49.CO.TH
W A49.CO.TH

ARCHITECTURAL ENGINEERING 49 LIMITED
102 8th FL. ATHAKRAVI BUILDING, SUKHUMVIT 26
BANGKOK 10110 THAILAND
T +66 (0) 2661 4030-1
F +66 (0) 2204 1848
E AE49@AE49.CO.TH
W AE49.CO.TH

M&E ENGINEERING 49 LIMITED
102 4th FL. ATHAKRAVI BUILDING, SUKHUMVIT 26
BANGKOK 10110 THAILAND
T +66 (0) 2261 4448-9
F +66 (0) 2261 4447
E ME49@ME49.CO.TH
W ME49.CO.TH

LANDSCAPE ARCHITECTS 49 LIMITED
116 SUKHUMVIT 26
BANGKOK 10110 THAILAND
T +66 (0) 2661 2618
F +66 (0) 2261 1422
E L49@L49.CO.TH
W L49.CO.TH

49 LIGHTING CONSULTANTS LIMITED
116 SUKHUMVIT 26
BANGKOK 10110 THAILAND
T +66 (0) 2261 0510
F +66 (0) 2261 0511
E LD49@LD49.CO.TH
W LD49.CO.TH

G49 LIMITED
112 SUKHUMVIT 26
BANGKOK 10110 THAILAND
T +66 (0) 2259 3863-4
F +66 (0) 2261 2249
E ADMIN@G49.CO.TH
W G49.CO.TH


**ARCHITECTS** SIGNED

| | | |
|---|---|---|
| ประภากร | วฑานยกุล | วสถ.404 |
| สุวัฒน์ | วสะกิจไพบูลย์ | วสก.472 |
| อนุชิต | สุคนธวริทย์ | สสถ.1398 |
| ณวัฒน์ | ภูวิภาควรรณ | สสถ.3799 |
| พิษณุ | พิษณุอาทร | สสถ.3419 |
| สายิต | ภูถองไชย | ภสถ.14605 |

**STRUCTURAL ENGINEER** SIGNED

| | | |
|---|---|---|
| สายัณห์ | ผลิตกรรม | สย.4233 |
| ธาร | บุรณศิริ | สย.6864 |
| บัญชา | ลยางกูร | สย.8695 |
| ปาจรีย์ | สุภาวรรณ | ภย.65050 |

**ELECTRICAL ENGINEER** SIGNED

| | | |
|---|---|---|
| ธนา | ชาตะวราหะ | วพก.535 |
| บัณฑิต | พลับนิล | สพก.2792 |
| ชัชวาล | อัศวโพริน์ทร์ | ภพก.12251 |
| วัธรพงษ์ | สัมฤทธิ์เดช | สพก.4833 |
| ธนนันท์ | ธรณ | ภพก.49996 |
| วิศรุต | แสงสว่าง | ภพก.52265 |
| ธนดล | เจริญยุทธ | ภพก.54043 |

**MECHANICAL ENGINEER** SIGNED

| | | |
|---|---|---|
| สมชาติ | เจียมอนุสรณ์ | สก.1473 |
| โชฎร | ยศสกุลเลิศ | สก.3444 |
| นพพร | เกินชัย | ภก.38680 |

**SANITARY ENGINEER** SIGNED

| | | |
|---|---|---|
| ชุลวัฒน์ | กิตติสัครสกุล | วส.107 |
| ณัชนันท | วุฒิการโกศล | ภส.6915 |

**LANDSCAPE ARCHITECT** SIGNED

| | | |
|---|---|---|
| บริศาพนธ์ | บัณฑิตยานนท์ | ว-ภส 21 |
| สุทธิดา | ธรณธรรม | ภ-ภส 193 |

**INTERIOR ARCHITECT**

| | | |
|---|---|---|
| ณัฐพงศ์ | กิตีพงษ์ | ส-สน 250 |
| อธิมา | รัตนพรสมปอง | ส-สน 230 |

**GENERAL NOTE**

1. THIS DRAWING IS THE PROPERTY OF ARCHITECTS 49 LIMITED OR ONE OF ITS AFFILIATES. IT IS ISSUED SUBJECT TO RETURN UPON DEMAND AND IS NOT TO BE USED EXCEPT INCONNECTION WITH THE PROJECT FOR WHICH IT IS INTENDED.
2. DO NOT SCALE THIS DRAWING. USE FIGURED DIMENSIONS ONLY.
ให้ใช้ค่าตัวเลขที่กำหนดไว้เท่านั้น ห้ามวัดจากแบบ

**PROJECT NAME**

โครงการก่อสร้างอาคารที่ทำการสำนักงาน
การปฏิรูปที่ดินเพื่อเกษตรกรรม
ถนนประดิพัทธ์

**DRAWING TITLE**

ผังพื้นชั้นที่ 19
ผังเฟอร์นิเจอร์

**ISSUE/REVISION**

| NO | DESCRIPTION | BY | DATE |
|---|---|---|---|
| 1. | งวดที่ 6 แบบรูปรายการสำหรับการก่อสร้าง | A49 | 24.08.66 |

**CHECK BY**

| | ARCHITECT | SIGNED |
|---|---|---|
| PM | | |
| PD | | |
| PA | | |
| JC | | |


DRAWN BY Author

PRINTED DATE 07-07-66

**DRAWING NO.** ID6.21

SCALE: 1 : 125
REF. FILE

COPYRIGHT © 2023 BY ARCHITECTS 49 LIMITED

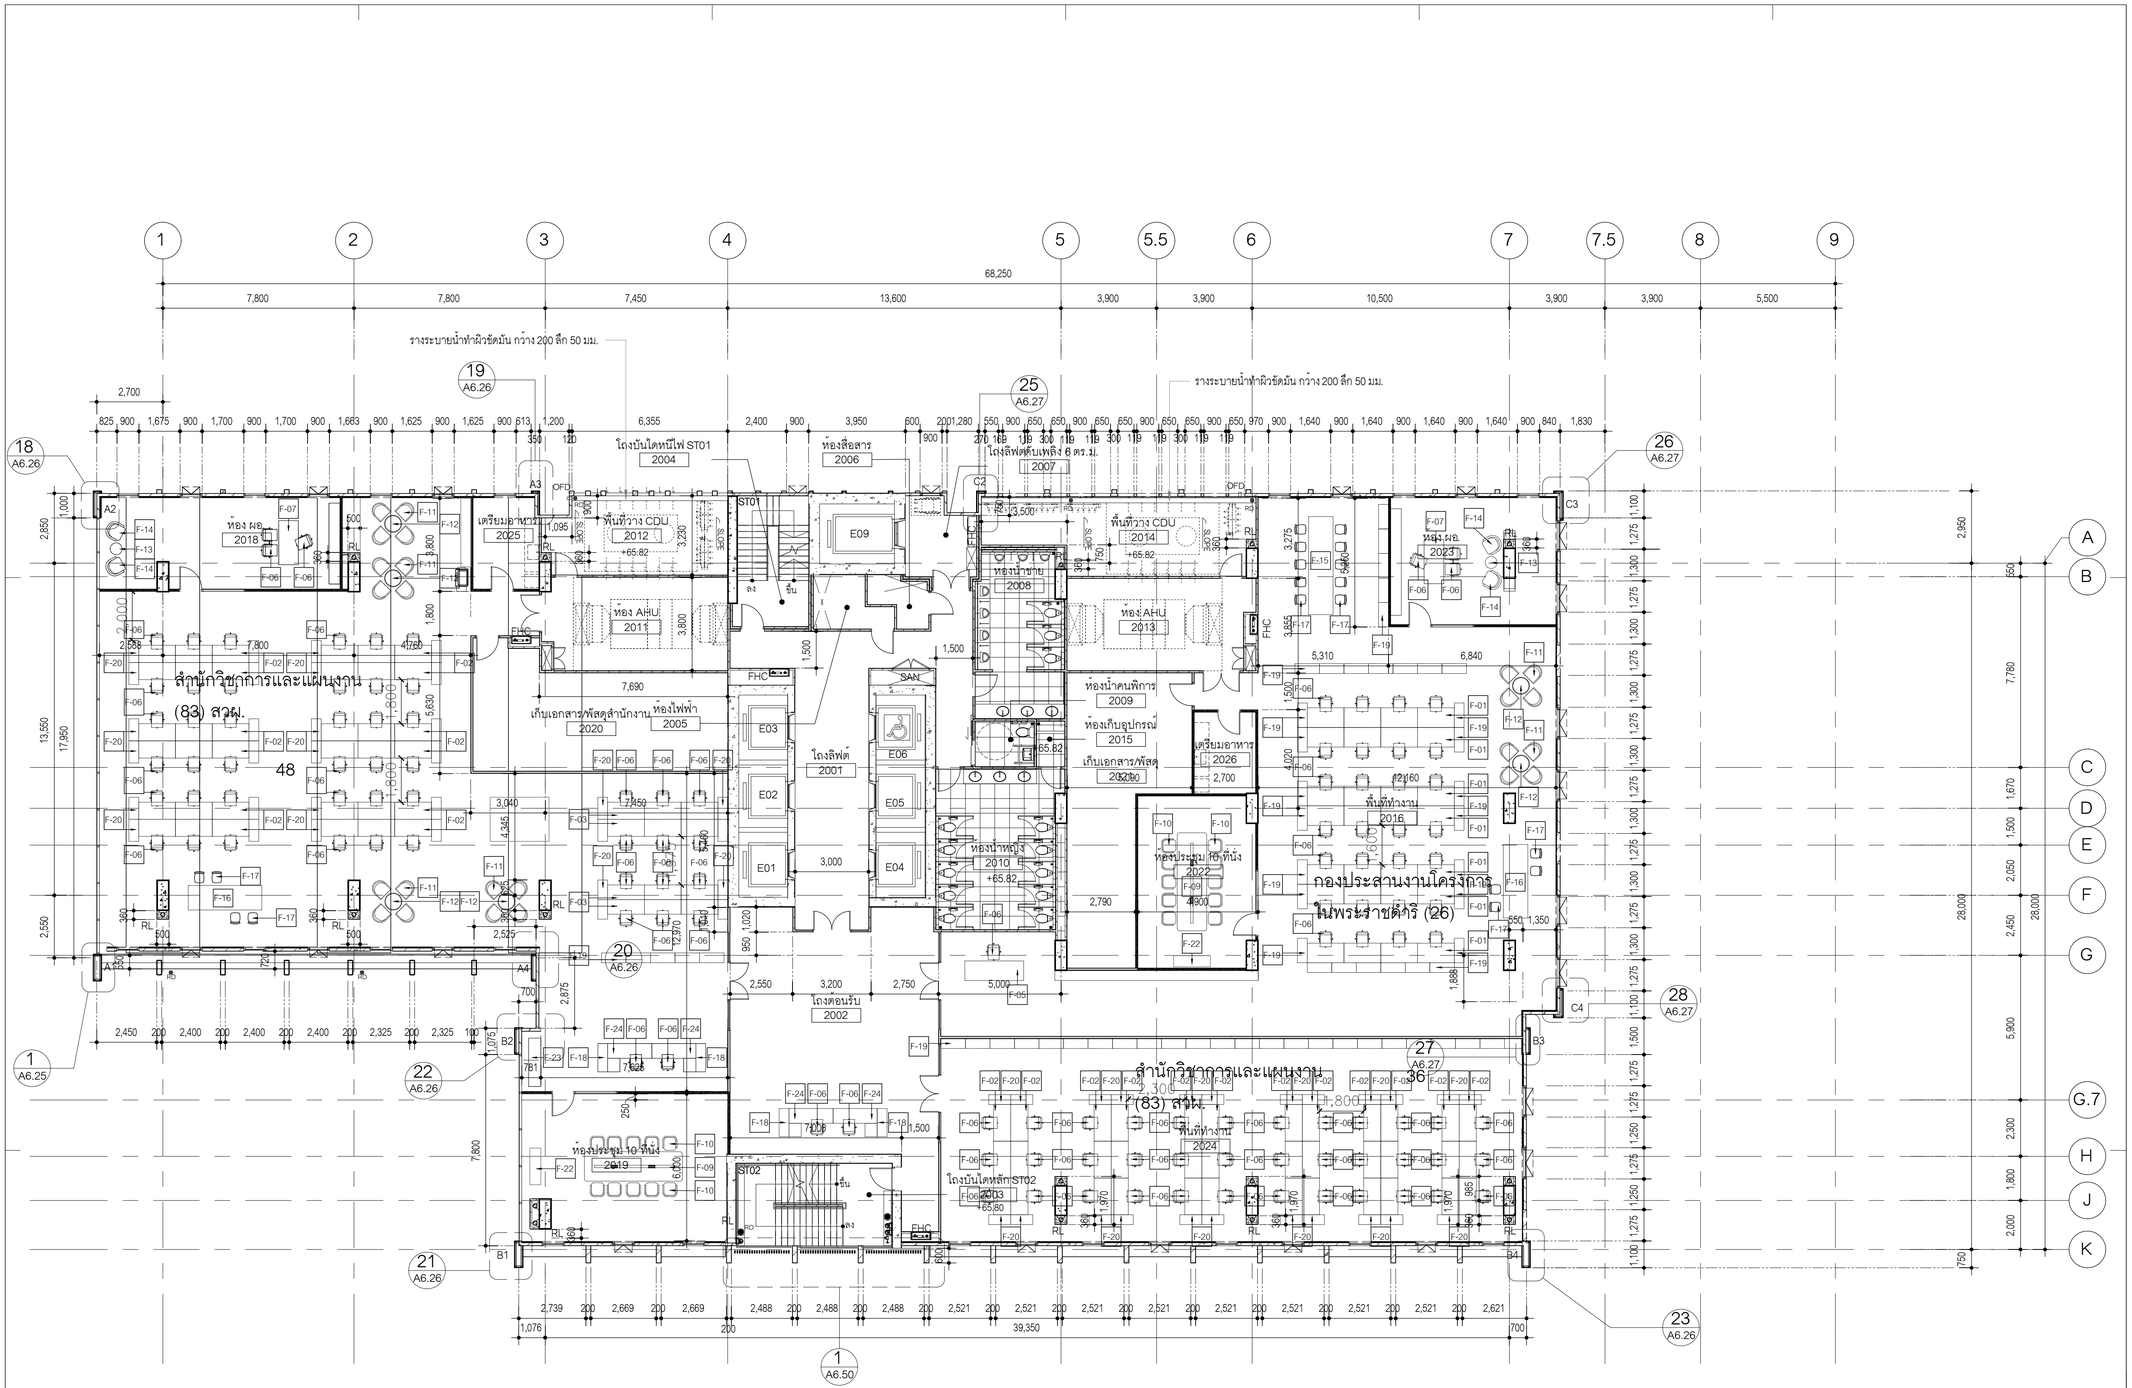


| ลำดับที่ | รายละเอียด | ขนาด | จำนวน |
|---|---|---|---|
| 1 | โต๊ะทำงาน | กว้าง 150 x ลึก 80 x สูง 75 ซม. | 28 |
| 2 | โต๊ะทำงาน | กว้าง 150 x ลึก 70 x สูง 75 ซม. | 80 |
| 3 | โต๊ะทำงาน | กว้าง 150 x ลึก 60 x สูง 75 ซม. | 06 |
| 4 | โต๊ะทำงาน | กว้าง 220 x ลึก 115 x สูง 75 ซม. | 04 |
| 5 | โต๊ะทำงาน | กว้าง 240 x ลึก 80 x สูง 75 ซม. | 01 |
| 6 | เก้าอี้ทำงาน | กว้าง 68 x ลึก 68 x สูง 92 ซม. | 119 |
| 7 | โต๊ะทำงานผู้บริหาร | กว้าง 180 x ลึก 80 x สูง 75 ซม. | 02 |
| 8 | เก้าอี้ทำงานผู้บริหาร | กว้าง 68 x ลึก 68 x สูง 115 ซม. | 06 |
| 9 | โต๊ะประชุม 10 ที่นั่ง | กว้าง 460 x ลึก 120 x สูง 75 ซม. | 02 |
| 10 | เก้าอี้ประชุม | กว้าง 68 x ลึก 68 x สูง 92 ซม. | 20 |

| ลำดับที่ | รายละเอียด | ขนาด | จำนวน |
|---|---|---|---|
| 11 | เก้าอี้ประชุม | กว้าง 68 x ลึก 68 x สูง 92 ซม. | 24 |
| 12 | โต๊ะประชุมกลม | กว้าง 70x ลึก 70 x สูง 75 ซม. | 06 |
| 13 | โต๊ะกาแฟ | กว้าง 49 x ลึก 49 x สูง 45 ซม. | 02 |
| 14 | เก้าอี้พักคอย | กว้าง 85 x ลึก 87 x สูง 70 ซม. | 04 |
| 15 | โต๊ะประชุม | กว้าง 100 x ลึก 400 x สูง 105 ซม. | 01 |
| 16 | โต๊ะประชุม | กว้าง 100 x ลึก 300 x สูง 105 ซม. | 02 |
| 17 | เก้าอี้ประชุม | กว้าง 43 x ลึก 61 x สูง 109 ซม. | 18 |
| 18 | ตู้เก็บเอกสาร | กว้าง 115 x ลึก 40 x สูง 75 ซม. | 04 |
| 19 | ตู้เก็บเอกสาร | กว้าง 100 x ลึก 40 x สูง 75 ซม. | 48 |
| 20 | ตู้เก็บเอกสาร | กว้าง 90 x ลึก 40 x สูง 75 ซม. | 68 |

| ลำดับที่ | รายละเอียด | ขนาด | จำนวน |
|---|---|---|---|
| 21 | ชั้นวางของ | กว้าง 197.5 x ลึก 50 x สูง 50 ซม. | 01 |
| 22 | ชั้นวางของ | กว้าง 150 x ลึก 45 x สูง 50 ซม. | 01 |
| 23 | ชั้นวางของ | กว้าง 155 x ลึก 50 x สูง 75 ซม. | 01 |
| 24 | โต๊ะทำงาน | กว้าง 180 x ลึก 115 x สูง 75 ซม. | 01 |

หมายเหตุ : แบบแสดงการจัดวางผังเท่านั้น
ไม่รวมงานครุภัณฑ์

**OWNER**

สำนักงานการปฏิรูปที่ดินเพื่อเกษตรกรรม
(ส.ป.ก.)

**DESIGNER**


ARCHITECTS 49 LIMITED
81 SUKHUMVIT 26
BANGKOK 10110 THAILAND
T + 66 (0) 2260 4370
F + 66 (0) 2259 3872
E A49@A49.CO.TH
W A49.CO.TH

ARCHITECTURAL ENGINEERING 49 LIMITED
102 8th FL. ATHAKRAVI BUILDING, SUKHUMVIT 26
BANGKOK 10110 THAILAND
T +66 (0) 2661 4030-1
F +66 (0) 2204 1848
E AE49@AE49.CO.TH
W AE49.CO.TH

M&E ENGINEERING 49 LIMITED
102 4th FL. ATHAKRAVI BUILDING, SUKHUMVIT 26
BANGKOK 10110 THAILAND
T +66 (0) 2261 4448-9
F +66 (0) 2261 4447
E ME49@ME49.CO.TH
W ME49.CO.TH

LANDSCAPE ARCHITECTS 49 LIMITED
116 SUKHUMVIT 26
BANGKOK 10110 THAILAND
T +66 (0) 2661 2618
F +66 (0) 2261 1422
E L49@L49.CO.TH
W L49.CO.TH

49 LIGHTING CONSULTANTS LIMITED
116 SUKHUMVIT 26
BANGKOK 10110 THAILAND
T +66 (0) 2261 0510
F +66 (0) 2261 0511
E LD49@LD49.CO.TH
W LD49.CO.TH

G49 LIMITED
112 SUKHUMVIT 26
BANGKOK 10110 THAILAND
T +66 (0) 2259 3863-4
F +66 (0) 2261 2249
E ADMIN@G49.CO.TH
W G49.CO.TH


**ARCHITECTS** SIGNED

| | | |
|---|---|---|
| ประภาภร | วหานยกุล | วสถ.404 |
| สุวัฒน์ | วสะกิจไพฑูล | วสถ.472 |
| อนุชิต | สุคนธหวัฒน์ | สสถ.1398 |
| ณวัฒน์ | ภูวิภาควรรณ | สสถ.3799 |
| พิษณุ | พิษณุอาทร | สสถ.3419 |
| สายิต | ภูถองไชย | ภสถ.14605 |

**STRUCTURAL ENGINEER** SIGNED

| | | |
|---|---|---|
| สายัณห์ | ผลิตกรรม | สย.4233 |
| ธาร | บุรณศิริ | สย.6864 |
| บัญชา | ลยางกูร | สย.8695 |
| ปาจรีย์ | สุภาวรรณ | ภย.65050 |

**ELECTRICAL ENGINEER** SIGNED

| | | |
|---|---|---|
| ธนา | ชาตะวราหะ | วพก.535 |
| บัณฑิต | พลับนิล | สพก.2792 |
| ชัชวาล | อัศวโพริน์ทร์ | ภพก.12251 |
| วัธรพงษ์ | สัมฤทธิ์เดช | สพก.4833 |
| ธนนันท์ | ธรณ | ภพก.49996 |
| วิศรุต | แสงสว่าง | ภพก.52265 |
| ธนดล | เจริญยุทธ | ภพก.54043 |

**MECHANICAL ENGINEER** SIGNED

| | | |
|---|---|---|
| สมชาติ | เจียมอนุสรณ์ | สก.1473 |
| ไวฑูร | ยศสกุลเลิศ | สก.3444 |
| นพพร | เกินชัย | ภก.38680 |

**SANITARY ENGINEER** SIGNED

| | | |
|---|---|---|
| จุลวัฒน์ | กิตติอัครสกุล | วส.107 |
| ณัชนันท | วุฒิการโกศล | ภส.6915 |

**LANDSCAPE ARCHITECT** SIGNED

| | | |
|---|---|---|
| บริดาพนธ์ | บัณฑิตยานนท์ | ว-ภส 21 |
| สุทธิดา | ธรณธรรม | ภ-ภส 193 |

**INTERIOR ARCHITECT**

| | | |
|---|---|---|
| ณัฐพงศ์ | กิตัพงษ์ | ส-สน 250 |
| อธิมา | รัตนพรสมปอง | ส-สน 230 |

**GENERAL NOTE**

1. THIS DRAWING IS THE PROPERTY OF ARCHITECTS 49 LIMITED OR ONE OF ITS AFFILIATES. IT IS ISSUED SUBJECT TO RETURN UPON DEMAND AND IS NOT TO BE USED EXCEPT INCONNECTION WITH THE PROJECT FOR WHICH IT IS INTENDED.
2. DO NOT SCALE THIS DRAWING. USE FIGURED DIMENSIONS ONLY.
ให้ใช้ขนาดตัวเลขที่กำหนดไว้เท่านั้น ห้ามวัดจากแบบ

**PROJECT NAME**

โครงการก่อสร้างอาคารที่ทำการสำนักงาน
การปฏิรูปที่ดินเพื่อเกษตรกรรม
ถนนประดิพัทธ์

**DRAWING TITLE**

ผังพื้นชั้นที่ 20
ผังเฟอร์นิเจอร์

**ISSUE/REVISION**

| NO | DESCRIPTION | BY | DATE |
|---|---|---|---|
| 1. | งวดที่ 6 แบบรูปรายการสำหรับการก่อสร้าง | A49 | 24.08.66 |

**CHECK BY**


| ARCHITECT | SIGNED |
|---|---|
| PM | |
| PD | |
| PA | |
| JC | |

DRAWN BY Author
PRINTED DATE

**DRAWING NO.** ID6.22

SCALE: 1 : 125
REF. FILE

COPYRIGHT © 2023 BY ARCHITECTS 49 LIMITED

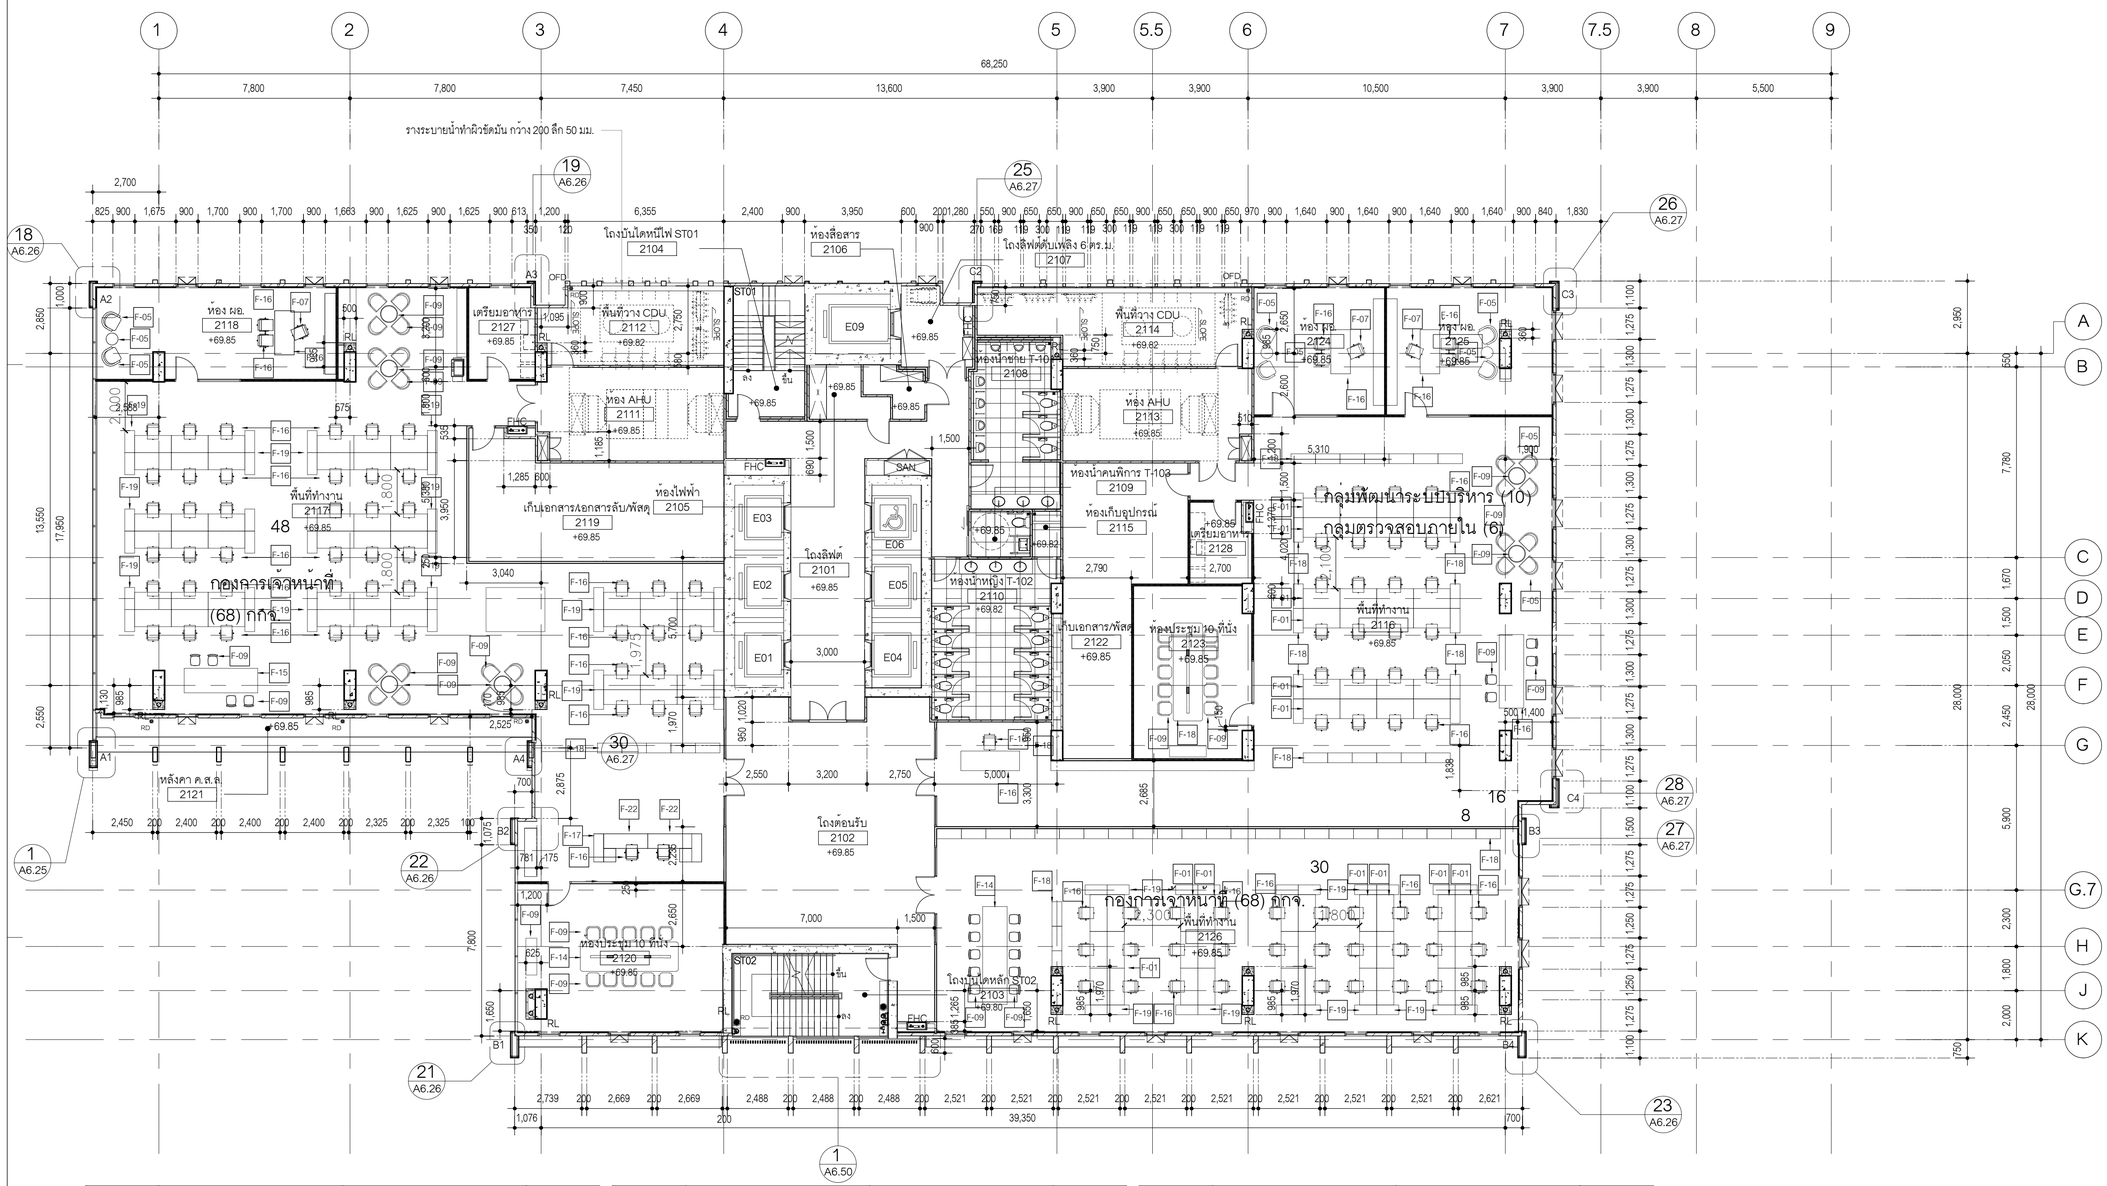


| ลำดับที่ | รายละเอียด | ขนาด | จำนวน |
|---|---|---|---|
| F-01 | โต๊ะทำงาน | กว้าง 150 x ลึก 80 x สูง 75 ซม. | 24 |
| F-02 | โต๊ะทำงาน | กว้าง 150 x ลึก 70 x สูง 75 ซม. | 84 |
| F-03 | โต๊ะทำงาน | กว้าง 220 x ลึก 115 x สูง 75 ซม. | 02 |
| F-04 | โต๊ะทำงาน | กว้าง 240 x ลึก 80 x สูง 75 ซม. | 01 |
| F-05 | เก้าอี้ทำงาน | กว้าง 68 x ลึก 68 x สูง 92 ซม. | 105 |
| F-06 | โต๊ะทำงานผู้บริหาร | กว้าง 180 x ลึก 80 x สูง 75 ซม. | 03 |
| F-07 | เก้าอี้ทำงานผู้บริหาร | กว้าง 68 x ลึก 68 x สูง 115 ซม. | 09 |
| F-08 | โต๊ะประชุม 10 ที่นั่ง | กว้าง 400 x ลึก 120 x สูง 75 ซม. | 02 |
| F-09 | เก้าอี้ประชุม | กว้าง 68 x ลึก 68 x สูง 92 ซม. | 20 |
| F-10 | เก้าอี้ประชุม | กว้าง 68 x ลึก 68 x สูง 92 ซม. | 24 |

| ลำดับที่ | รายละเอียด | ขนาด | จำนวน |
|---|---|---|---|
| F-11 | โต๊ะประชุมกลม | กว้าง 70x ลึก 70 x สูง 75 ซม. | 06 |
| F-12 | โต๊ะกาแฟ | กว้าง 49 x ลึก 49 x สูง 45 ซม. | 03 |
| F-13 | เก้าอี้พักคอย | กว้าง 85 x ลึก 87 x สูง 70 ซม. | 06 |
| F-14 | โต๊ะประชุม | กว้าง 100 x ลึก 400 x สูง 105 ซม. | 01 |
| F-15 | โต๊ะประชุม | กว้าง 100 x ลึก 300 x สูง 105 ซม. | 02 |
| F-16 | เก้าอี้ประชุม | กว้าง 43 x ลึก 61 x สูง 109ซม. | 18 |
| F-17 | ตู้เก็บเอกสาร | กว้าง 115 x ลึก 40 x สูง 75 ซม. | 02 |
| F-18 | ตู้เก็บเอกสาร | กว้าง 100 x ลึก 40 x สูง 75 ซม. | 56 |
| F-19 | ตู้เก็บเอกสาร | กว้าง 90 x ลึก 40 x สูง 75 ซม. | 32 |
| F-20 | ชั้นวางของ | กว้าง 197.5 x ลึก 50 x สูง 50 ซม. | 01 |

| ลำดับที่ | รายละเอียด | ขนาด | จำนวน |
|---|---|---|---|
| F-21 | ชั้นวางของ | กว้าง 150 x ลึก 45 x สูง 50 ซม. | 01 |
| F-22 | โต๊ะทำงาน | กว้าง 180 x ลึก 115 x สูง 75 ซม. | 02 |

หมายเหตุ : แบบแสดงการจัดวางผังเท่านั้น
ไม่รวมงานครุภัณฑ์

**OWNER**

สำนักงานการปฏิรูปที่ดินเพื่อเกษตรกรรม
(ส.ป.ก.)

**DESIGNER**


ARCHITECTS 49 LIMITED
81 SUKHUMVIT 26
BANGKOK 10110 THAILAND
T + 66 (0) 2260 4370
F + 66 (0) 2259 3872
E A49@A49.CO.TH
W A49.CO.TH

ARCHITECTURAL ENGINEERING 49 LIMITED
102 8th FL. ATHAKRAVI BUILDING, SUKHUMVIT 26
BANGKOK 10110 THAILAND
T +66 (0) 2661 4030-1
F +66 (0) 2204 1848
E AE49@AE49.CO.TH
W AE49.CO.TH

M&E ENGINEERING 49 LIMITED
102 4th FL. ATHAKRAVI BUILDING, SUKHUMVIT 26
BANGKOK 10110 THAILAND
T +66 (0) 2261 4448-9
F +66 (0) 2261 4447
E ME49@ME49.CO.TH
W ME49.CO.TH

LANDSCAPE ARCHITECTS 49 LIMITED
116 SUKHUMVIT 26
BANGKOK 10110 THAILAND
T +66 (0) 2661 2618
F +66 (0) 2261 1422
E L49@L49.CO.TH
W L49.CO.TH

49 LIGHTING CONSULTANTS LIMITED
116 SUKHUMVIT 26
BANGKOK 10110 THAILAND
T +66 (0) 2261 0510
F +66 (0) 2261 0511
E LD49@LD49.CO.TH
W LD49.CO.TH

G49 LIMITED
112 SUKHUMVIT 26
BANGKOK 10110 THAILAND
T +66 (0) 2259 3863-4
F +66 (0) 2261 2249
E ADMIN@G49.CO.TH
W G49.CO.TH


**ARCHITECTS** SIGNED

| | | |
|---|---|---|
| ประภากร | วหานยกุล | วสถ.404 |
| สุวัฒน์ | วสะกิจโญกุล | วสท.472 |
| อนุชิต | สุคนธวริทย์ | สสถ.1398 |
| ณวัฒน์ | ภูวิภาควรรธน | สสถ.3799 |
| พิษณุ | พิษณุอาทร | สสถ.3419 |
| สาธิต | ภูถองโรย | ภสถ.14605 |

**STRUCTURAL ENGINEER** SIGNED

| | | |
|---|---|---|
| สายัณห์ | ผลิตกรรม | สย.4233 |
| ธาร | บุรณศิริ | สย.6864 |
| บัญชา | ลยางกูร | สย.8695 |
| ปาจรีย์ | สุภาวรรณ | ภย.65050 |

**ELECTRICAL ENGINEER** SIGNED

| | | |
|---|---|---|
| ธนา | ชาตะวราหะ | วพก.535 |
| บัณฑิต | พลับนิล | สพก.2792 |
| ชัชวาล | อัศวโพริน์ทร์ | ภพก.12251 |
| วิรพงษ์ | สัมฤทธิ์เดช | สพก.4833 |
| ธนนันท์ | ชอล | ภพก.49996 |
| วิศรุต | แสงสว่าง | ภพก.52265 |
| ธนดล | เจริญยุทธ | ภพก.54043 |

**MECHANICAL ENGINEER** SIGNED

| | | |
|---|---|---|
| สมชาติ | เจียมอนุสรณ์ | สก.1473 |
| ไวฑูร | ยศสกุลเลิศ | สก.3444 |
| นพพร | เกินชัย | ภก.38680 |

**SANITARY ENGINEER** SIGNED

| | | |
|---|---|---|
| ชูลวัฒน์ | กิตติอิศรกุล | วส.107 |
| ณัชนันท | วุฒิการโกศล | ภส.6915 |

**LANDSCAPE ARCHITECT** SIGNED

| | | |
|---|---|---|
| บริดาพนธ์ | บัณฑิตยานนท์ | ว-ภส 21 |
| สุทธิดา | ธรณธรรม | ภ-ภส 193 |

**INTERIOR ARCHITECT** SIGNED

| | | |
|---|---|---|
| ณัฐพงศ์ | กิตีพงษ์ | ส-สน 250 |
| อธิมา | รัตนพรสมปอง | ส-สน 230 |

**GENERAL NOTE**

1. THIS DRAWING IS THE PROPERTY OF ARCHITECTS 49 LIMITED OR ONE OF ITS AFFILIATES. IT IS ISSUED SUBJECT TO RETURN UPON DEMAND AND IS NOT TO BE USED EXCEPT INCONNECTION WITH THE PROJECT FOR WHICH IT IS INTENDED.
2. DO NOT SCALE THIS DRAWING. USE FIGURED DIMENSIONS ONLY.
ให้ใช้ค่าตัวเลขที่กำหนดไว้เท่านั้น ห้ามวัดจากแบบ

**PROJECT NAME**

โครงการก่อสร้างอาคารที่ทำการสำนักงาน
การปฏิรูปที่ดินเพื่อเกษตรกรรม
ถนนประดิพัทธ์

**DRAWING TITLE**

ผังพื้นชั้นที่ 21
ผังเฟอร์นิเจอร์

**ISSUE/REVISION**

| NO | DESCRIPTION | BY | DATE |
|---|---|---|---|
| 1. | งวดที่ 6 แบบรูปรายการสำหรับการก่อสร้าง | A49 | 24.08.66 |

**CHECK BY**


| | ARCHITECT | SIGNED |
|---|---|---|
| PM | | |
| PD | | |
| PA | | |
| JC | | |

**DRAWING NO.**

ID6.23

DRAWN BY Author
SCALE: 1 : 125
REF. FILE
PRINTED DATE

COPYRIGHT © 2023 BY ARCHITECTS 49 LIMITED

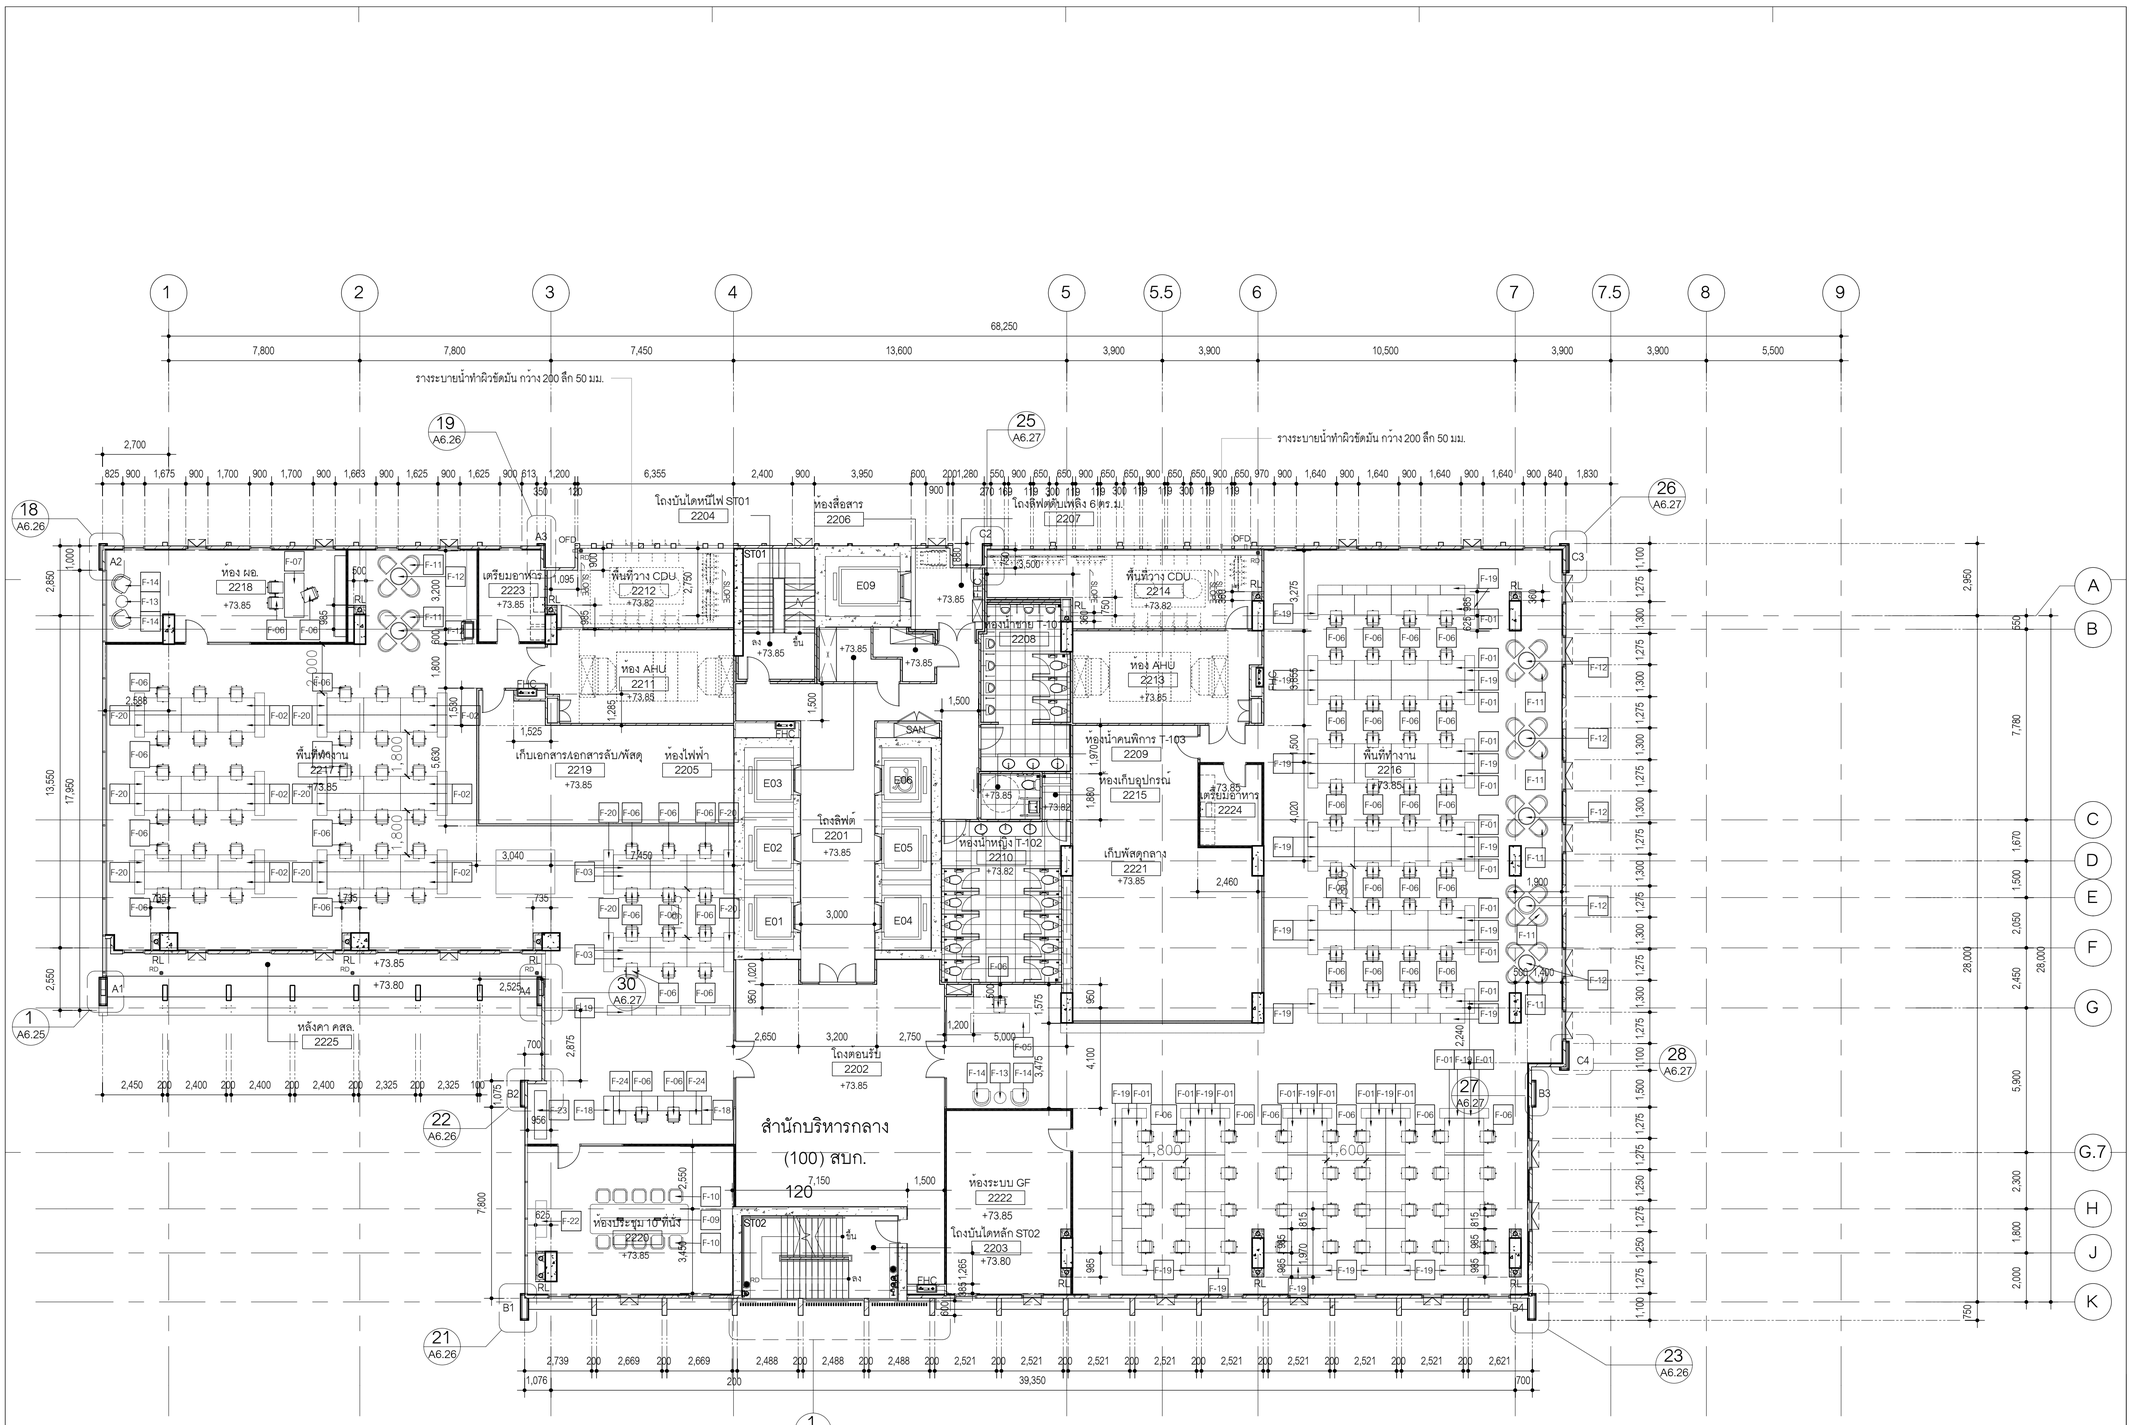


| ลำดับที่ | รายละเอียด | ขนาด | จำนวน |
|---|---|---|---|
| 1 | โต๊ะทำงาน | กว้าง 150 x ลึก 80 x สูง 75 ซม. | 76 |
| 2 | โต๊ะทำงาน | กว้าง 150 x ลึก 70 x สูง 75 ซม. | 42 |
| 3 | โต๊ะทำงาน | กว้าง 150 x ลึก 60 x สูง 75 ซม. | 06 |
| 4 | โต๊ะทำงาน | กว้าง 220 x ลึก 115 x สูง 75 ซม. | 02 |
| 5 | โต๊ะทำงาน | กว้าง 240 x ลึก 80 x สูง 75 ซม. | 01 |
| 6 | เก้าอี้ทำงาน | กว้าง 68 x ลึก 68 x สูง 92 ซม. | 127 |
| 7 | โต๊ะทำงานผู้บริหาร | กว้าง 180 x ลึก 80 x สูง 75 ซม. | 01 |
| 8 | เก้าอี้ทำงานผู้บริหาร | กว้าง 68 x ลึก 68 x สูง 115 ซม. | 03 |
| 9 | โต๊ะประชุม 10 ที่นั่ง | กว้าง 460 x ลึก 120 x สูง 75 ซม. | 01 |
| 10 | เก้าอี้ประชุม | กว้าง 68 x ลึก 68 x สูง 92 ซม. | 10 |

| ลำดับที่ | รายละเอียด | ขนาด | จำนวน |
|---|---|---|---|
| 11 | เก้าอี้ประชุม | กว้าง 68 x ลึก 68 x สูง 92 ซม. | 28 |
| 12 | โต๊ะประชุมกลม | กว้าง 70x ลึก 70 x สูง 75 ซม. | 07 |
| 13 | โต๊ะกาแฟ | กว้าง 49 x ลึก 49 x สูง 45 ซม. | 02 |
| 14 | เก้าอี้พักคอย | กว้าง 85 x ลึก 87 x สูง 70 ซม. | 04 |
| 15 | โต๊ะประชุม | กว้าง 100 x ลึก 400 x สูง 105 ซม. | 01 |
| 16 | โต๊ะประชุม | กว้าง 100 x ลึก 300 x สูง 105 ซม. | 02 |
| 17 | เก้าอี้ประชุม | กว้าง 43 x ลึก 61 x สูง 109ซม. | 18 |
| 18 | ตู้เก็บเอกสาร | กว้าง 115 x ลึก 40 x สูง 75 ซม. | 02 |
| 19 | ตู้เก็บเอกสาร | กว้าง 100 x ลึก 40 x สูง 75 ซม. | 61 |
| 20 | ตู้เก็บเอกสาร | กว้าง 90 x ลึก 40 x สูง 75 ซม. | 32 |

| ลำดับที่ | รายละเอียด | ขนาด | จำนวน |
|---|---|---|---|
| 21 | ชั้นวางของ | กว้าง 197.5 x ลึก 50 x สูง 50 ซม. | 01 |
| 22 | ชั้นวางของ | กว้าง 150 x ลึก 45 x สูง 50 ซม. | 01 |
| 23 | ชั้นวางของ | กว้าง 155 x ลึก 50 x สูง 75 ซม. | 01 |
| 24 | โต๊ะทำงาน | กว้าง 180 x ลึก 115 x สูง 75 ซม. | 01 |

หมายเหตุ : แบบแสดงการจัดวางผังเท่านั้น
ไม่รวมงานครุภัณฑ์

**OWNER**

สำนักงานการปฏิรูปที่ดินเพื่อเกษตรกรรม
(ส.ป.ก.)

**DESIGNER**

ARCHITECTS 49 LIMITED
81 SUKHUMVIT 26
BANGKOK 10110 THAILAND
T +66 (0) 2260 4370
F +66 (0) 2259 3872
E A49@A49.CO.TH
W A49.CO.TH

ARCHITECTURAL ENGINEERING 49 LIMITED
102 8th FL. ATHAKRAVI BUILDING, SUKHUMVIT 26
BANGKOK 10110 THAILAND
T +66 (0) 2661 4030-1
F +66 (0) 2204 1848
E AE49@AE49.CO.TH
W AE49.CO.TH

M&E ENGINEERING 49 LIMITED
102 4th FL. ATHAKRAVI BUILDING, SUKHUMVIT 26
BANGKOK 10110 THAILAND
T +66 (0) 2261 4448-9
F +66 (0) 2261 4447
E ME49@ME49.CO.TH
W ME49.CO.TH

LANDSCAPE ARCHITECTS 49 LIMITED
116 SUKHUMVIT 26
BANGKOK 10110 THAILAND
T +66 (0) 2661 2618
F +66 (0) 2261 1422
E L49@L49.CO.TH
W L49.CO.TH

49 LIGHTING CONSULTANTS LIMITED
116 SUKHUMVIT 26
BANGKOK 10110 THAILAND
T +66 (0) 2261 0510
F +66 (0) 2261 0511
E LD49@LD49.CO.TH
W LD49.CO.TH

G49 LIMITED
112 SUKHUMVIT 26
BANGKOK 10110 THAILAND
T +66 (0) 2259 3863-4
F +66 (0) 2261 2249
E ADMIN@G49.CO.TH
W G49.CO.TH

**ARCHITECTS** SIGNED

| | | |
|---|---|---|
| ประภากร | วฑานยกุล | วสถ.404 |
| สุวัฒน์ | วสะกิจไพบูลย์ | วสก.472 |
| ธนชัย | สุคนธวริทย์ | สสถ.1398 |
| ณวัฒน์ | ภูวิภาควรรธน | สสถ.3799 |
| พิษณุ | พิษณุอาทร | สสถ.3419 |
| สายิต | ภูถองไชย | ภสถ.14605 |

**STRUCTURAL ENGINEER** SIGNED

| | | |
|---|---|---|
| สายัณห์ | ผลิตกรรม | สย.4233 |
| ธาร | บุรณศิริ | สย.6864 |
| ปัญชา | ลยางกูร | สย.8695 |
| ปาจรีย์ | สุภาวรรณ | ภย.65050 |

**ELECTRICAL ENGINEER** SIGNED

| | | |
|---|---|---|
| ธนา | ชาตะวราหะ | วพก.535 |
| บัณฑิต | พลับนิล | สพก.2792 |
| ชัชวาล | อัศวโพริน์ทร์ | ภพก.12251 |
| วัธรพงษ์ | สัมฤทธิ์เดช | สพก.4833 |
| ธนนันท์ | ชยเล | ภพก.49996 |
| วิศรุต | แสงสว่าง | ภพก.52265 |
| ธนดล | เจริญยุทธ | ภพก.54043 |

**MECHANICAL ENGINEER** SIGNED

| | | |
|---|---|---|
| สมชาติ | เจียมอนุสรณ์ | สก.1473 |
| โชฎร | ยศสกุลลิศ | สก.3444 |
| นพพร | เกินชัย | ภก.38680 |

**SANITARY ENGINEER** SIGNED

| | | |
|---|---|---|
| จุลวัฒน์ | กิตติอัครสกุล | วส.107 |
| ณัชนันท์ | วุฒิการโกศล | ภส.6915 |

**LANDSCAPE ARCHITECT** SIGNED

| | | |
|---|---|---|
| บริศาพนธ์ | บัณฑิตยานนท์ | ว-ภส 21 |
| สุทธิดา | ธรนธรรม | ภ-ภส 193 |

**INTERIOR ARCHITECT**

| | | |
|---|---|---|
| ณัฐพงศ์ | กิตินพช | ส-สน 250 |
| อริมา | รัตนพรสมปอง | ส-สน 230 |

**GENERAL NOTE**

1. THIS DRAWING IS THE PROPERTY OF ARCHITECTS 49 LIMITED OR ONE OF ITS AFFILIATES. IT IS ISSUED SUBJECT TO RETURN UPON DEMAND AND IS NOT TO BE USED EXCEPT INCONNECTION WITH THE PROJECT FOR WHICH IT IS INTENDED.
2. DO NOT SCALE THIS DRAWING. USE FIGURED DIMENSIONS ONLY.
ให้ใช้ค่าตัวเลขที่กำหนดไว้เท่านั้น ห้ามวัดจากแบบ

**PROJECT NAME**

โครงการก่อสร้างอาคารที่ทำการสำนักงาน
การปฏิรูปที่ดินเพื่อเกษตรกรรม
ถนนประดิพัทธ์

**DRAWING TITLE**

ผังพื้นชั้นที่ 22
ผังเฟอร์นิเจอร์

**ISSUE/REVISION**

| NO | DESCRIPTION | BY | DATE |
|---|---|---|---|
| 1. | งวดที่ 6 แบบรูปรายการสำหรับการก่อสร้าง | A49 | 24.08.66 |

**CHECK BY**


| ARCHITECT | SIGNED |
|---|---|
| PM | |
| PD | |
| PA | |
| JC | |

DRAWN BY Author
PRINTED DATE

**DRAWING NO.** ID6.24

SCALE: 1 : 125
REF. FILE

COPYRIGHT © 2023 BY ARCHITECTS 49 LIMITED

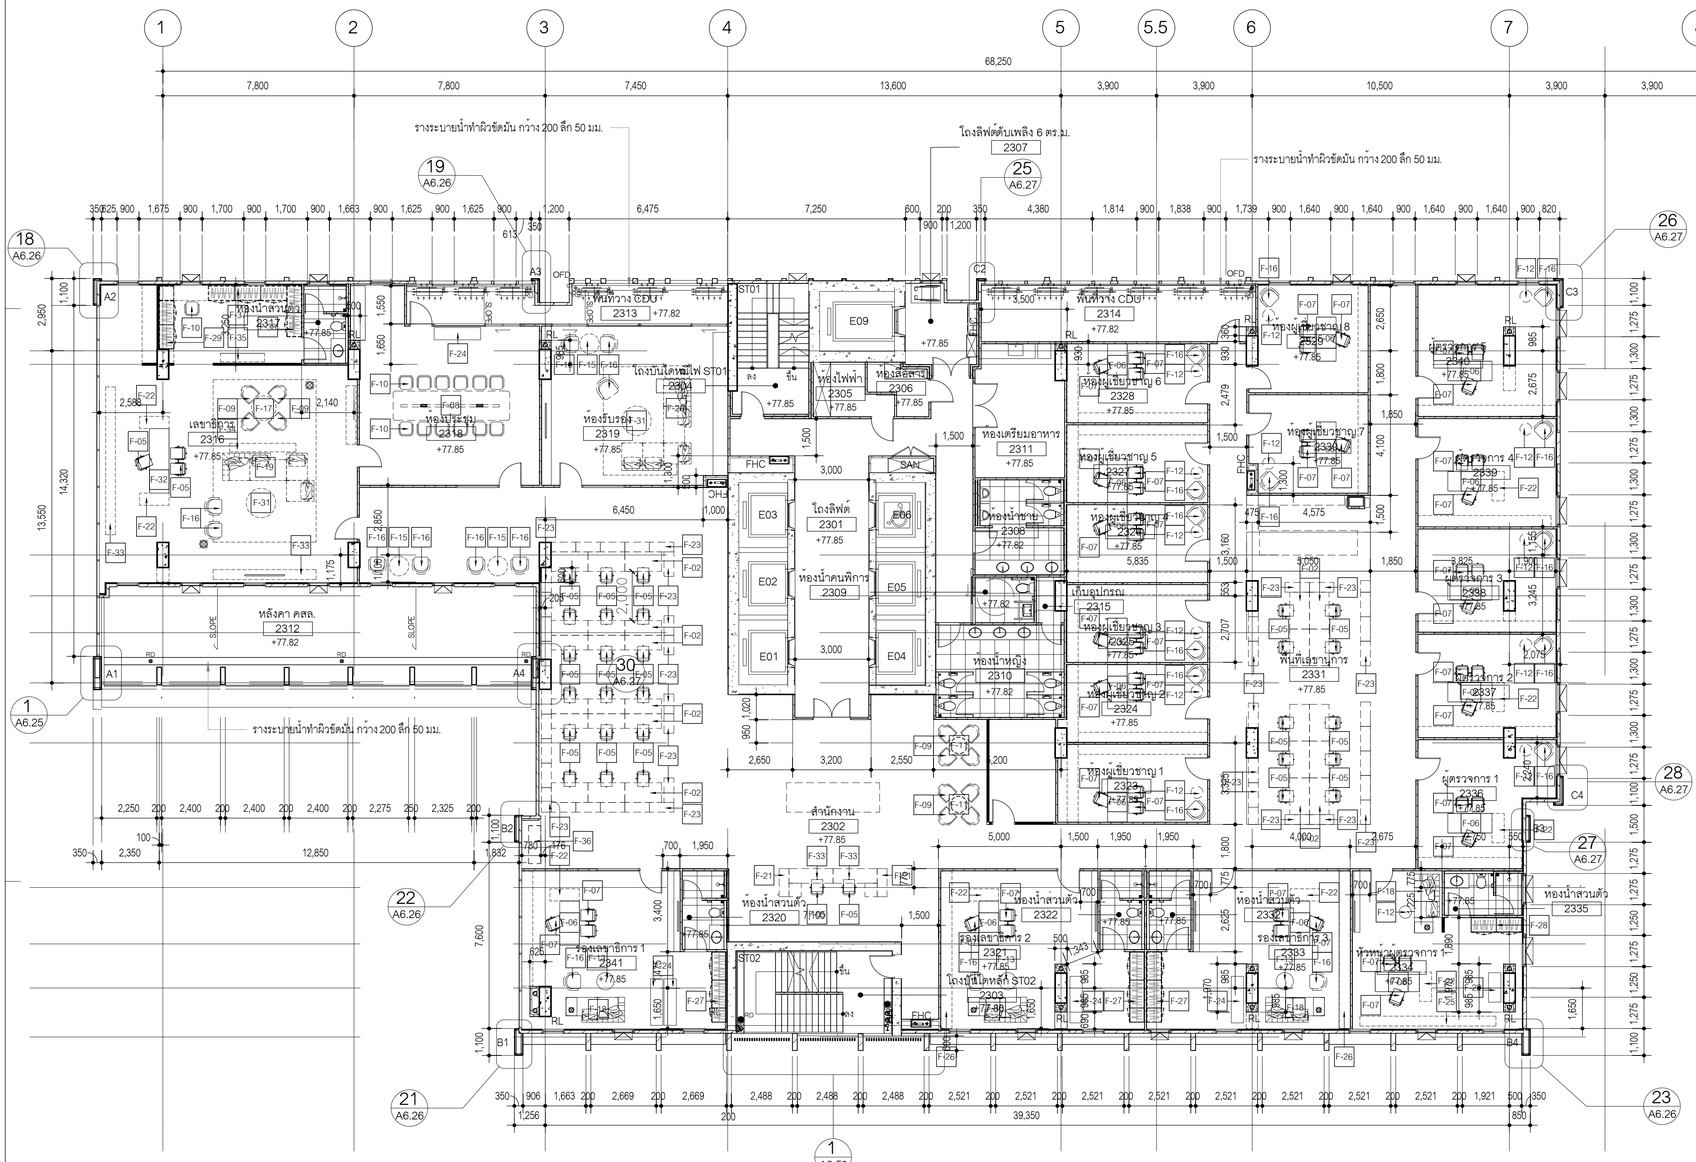


| ลำดับที่ | รายละเอียด | ขนาด | จำนวน |
|---|---|---|---|
| F-01 | โต๊ะทำงาน | กว้าง 150 x ลึก 60 x สูง 75 ซม. | 28 |
| F-02 | โต๊ะทำงาน | กว้าง 150 x ลึก 80 x สูง 75 ซม. | 16 |
| F-03 | โต๊ะทำงาน | กว้าง 220 x ลึก 115 x สูง 75 ซม. | 02 |
| F-04 | โต๊ะทำงาน | กว้าง 240 x ลึก 80 x สูง 75 ซม. | 01 |
| F-05 | เก้าอี้ทำงาน | กว้าง 68 x ลึก 68 x สูง 92 ซม. | 31 |
| F-06 | โต๊ะทำงานผู้บริหาร | กว้าง 180 x ลึก 80 x สูง 75 ซม. | 17 |
| F-07 | เก้าอี้ทำงานผู้บริหาร | กว้าง 68 x ลึก 68 x สูง 115 ซม. | 51 |
| F-08 | โต๊ะประชุม 10 ที่นั่ง | กว้าง 460 x ลึก 120 x สูง 75 ซม. | 01 |
| F-09 | เก้าอี้ประชุม | กว้าง 68 x ลึก 68 x สูง 92 ซม. | 10 |
| F-10 | เก้าอี้ประชุม | กว้าง 68 x ลึก 68 x สูง 92 ซม. | 12 |

| ลำดับที่ | รายละเอียด | ขนาด | จำนวน |
|---|---|---|---|
| F-11 | โต๊ะประชุมกลม | กว้าง 70x ลึก 70 x สูง 75 ซม. | 02 |
| F-12 | โต๊ะกาแฟ | กว้าง 50 x ลึก 50 x สูง 45 ซม. | 14 |
| F-13 | โต๊ะกาแฟ | กว้าง 70 x ลึก 70 x สูง 45 ซม. | 03 |
| F-14 | โต๊ะกาแฟ | กว้าง 80 x ลึก 80 x สูง 45 ซม. | 01 |
| F-15 | โต๊ะกาแฟ | กว้าง 80 x ลึก 80 x สูง 45 ซม. | 02 |
| F-16 | เก้าอี้พักคอย | กว้าง 85 x ลึก 87 x สูง 70 ซม. | 25 |
| F-17 | โต๊ะประชุมกลม | กว้าง 100 x ลึก 100 x สูง 75 ซม. | 01 |
| F-18 | โซฟา | กว้าง 240 x ลึก 101.5 x สูง 86 ซม. | 04 |
| F-19 | โซฟา | กว้าง 372 x ลึก 197 x สูง 86 ซม. | 01 |
| F-20 | โซฟา | กว้าง 372 x ลึก 282.5 x สูง 86 ซม. | 01 |

| ลำดับที่ | รายละเอียด | ขนาด | จำนวน |
|---|---|---|---|
| F-21 | ตู้เก็บเอกสาร | กว้าง 115 x ลึก 40 x สูง 75 ซม. | 02 |
| F-22 | ตู้เก็บเอกสาร | กว้าง 120 x ลึก 50 x สูง 75 ซม. | 12 |
| F-23 | ตู้เก็บเอกสาร | กว้าง 100 x ลึก 40 x สูง 75 ซม. | 33 |
| F-24 | ชั้นวางของ | กว้าง 190 x ลึก 50 x สูง 50 ซม. | 04 |
| F-25 | ชั้นวางของ | กว้าง 555 x ลึก 40 x สูง 50 ซม. | 01 |
| F-26 | ชั้นวางของ | กว้าง 642.5 x ลึก 40 x สูง 50 ซม. | 02 |
| F-27 | ตู้เสื้อผ้า | กว้าง 287.5 x ลึก 60 x สูง 200 ซม. | 03 |
| F-28 | ตู้เสื้อผ้า | กว้าง 207 x ลึก 60 x สูง 200 ซม. | 01 |
| F-29 | ตู้เสื้อผ้า | กว้าง 197.5 x ลึก 60 x สูง 200 ซม. | 01 |
| F-30 | ตู้เสื้อผ้า | กว้าง 381 x ลึก 208 x สูง 200 ซม. | 01 |

| ลำดับที่ | รายละเอียด | ขนาด | จำนวน |
|---|---|---|---|
| F-31 | โต๊ะกาแฟ | กว้าง 120 x ลึก 120 x สูง 37.5 ซม. | 02 |
| F-32 | โต๊ะทำงาน | กว้าง 263 x ลึก 80 x สูง 75 ซม. | 01 |
| F-32 | โต๊ะทำงาน | กว้าง 180 x ลึก 115 x สูง 75 ซม. | 02 |
| F-33 | ชั้นวางของ | กว้าง 420 x ลึก 40 x สูง 45 ซม. | 01 |
| F-33 | ชั้นวางของ | กว้าง 603 x ลึก 40 x สูง 200 ซม. | 01 |
| F-34 | ชั้นวางของ | กว้าง 270 x ลึก 35 x สูง 75 ซม. | 01 |
| F-35 | ชั้นวางของ | กว้าง 180 x ลึก 35 x สูง 75 ซม. | 01 |
| F-36 | ชั้นวางของ | กว้าง 155 x ลึก 50 x สูง 75 ซม. | 01 |
| F-37 | ตู้เสื้อผ้า | กว้าง 321 x ลึก 60 x สูง 200 ซม. | 01 |
| F-38 | ตู้เสื้อผ้า | กว้าง 208 x ลึก 60 x สูง 200 ซม. | 01 |

หมายเหตุ : แบบแสดงการจัดวางผังเท่านั้น
ไม่รวมงานครุภัณฑ์

**OWNER**

สำนักงานการปฏิรูปที่ดินเพื่อเกษตรกรรม
(ส.ป.ก.)

**DESIGNER**


ARCHITECTS 49 LIMITED
81 SUKHUMVIT 26
BANGKOK 10110 THAILAND
T + 66 (0) 2260 4370
F + 66 (0) 2259 3872
E A49@A49.CO.TH
W A49.CO.TH

ARCHITECTURAL ENGINEERING 49 LIMITED
102 8th FL. ATHAKRAVI BUILDING, SUKHUMVIT 26
BANGKOK 10110 THAILAND
T +66 (0) 2661 4030-1
F +66 (0) 2204 1848
E AE49@AE49.CO.TH
W AE49.CO.TH

M&E ENGINEERING 49 LIMITED
102 4th FL. ATHAKRAVI BUILDING, SUKHUMVIT 26
BANGKOK 10110 THAILAND
T +66 (0) 2261 4448-9
F +66 (0) 2261 4447
E ME49@ME49.CO.TH
W ME49.CO.TH

LANDSCAPE ARCHITECTS 49 LIMITED
116 SUKHUMVIT 26
BANGKOK 10110 THAILAND
T +66 (0) 2661 2618
F +66 (0) 2261 1422
E L49@L49.CO.TH
W L49.CO.TH

49 LIGHTING CONSULTANTS LIMITED
116 SUKHUMVIT 26
BANGKOK 10110 THAILAND
T +66 (0) 2261 0510
F +66 (0) 2261 0511
E LD49@LD49.CO.TH
W LD49.CO.TH

G49 LIMITED
112 SUKHUMVIT 26
BANGKOK 10110 THAILAND
T +66 (0) 2259 3863-4
F +66 (0) 2261 2249
E ADMIN@G49.CO.TH
W G49.CO.TH


**ARCHITECTS** SIGNED

| | | |
|---|---|---|
| ประภากร | วหานยกุล | วสถ.404 |
| สุวัฒน์ | วสะกิจไพบูลย์ | วสถ.472 |
| ณุรัช | สุคนธวริทย์ | สสถ.1398 |
| ณวัฒน์ | ภูวิภาควรรธน | สสถ.3799 |
| พิชญ | พิพณุอาทร | สสถ.3419 |
| สายิต | ภูถองไชย | ภสถ.14605 |

**STRUCTURAL ENGINEER** SIGNED

| | | |
|---|---|---|
| สายัณห์ | ผลิตกรรม | สย.4233 |
| ธาร | บุณยศิริ | สย.6864 |
| ปัญชา | ลยางกูร | สย.8695 |
| ปาจรีย์ | สุภาวรรณ | ภย.65050 |

**ELECTRICAL ENGINEER** SIGNED

| | | |
|---|---|---|
| ธนา | ชาตะวราหะ | วพก.535 |
| ปัณฑิต | พลับนิล | สพก.2792 |
| ชัชวาล | อัศวไพรินทร์ | ภพก.12251 |
| วัธรพงษ์ | สัมฤทธิ์เดช | สพก.4833 |
| ธนนันท์ | ขยอง | ภพก.49996 |
| วิศรุต | แสงสวาง | ภพก.52265 |
| ธนดล | เจริญยุทธ | ภพก.54043 |

**MECHANICAL ENGINEER** SIGNED

| | | |
|---|---|---|
| สมชาติ | เจียมอนุสรณ์ | สก.1473 |
| โชชุร | ยศสกุลเลิศ | สก.3444 |
| นพพร | เกินชัย | ภก.38680 |

**SANITARY ENGINEER** SIGNED

| | | |
|---|---|---|
| จุลวัฒน์ | กิตติอัครสกุล | วส.107 |
| ณัชนันท์ | วุฒิการโกศล | ภส.6915 |

**LANDSCAPE ARCHITECT** SIGNED

| | | |
|---|---|---|
| บริคาพนย์ | บัณฑิตยานนท์ | ว-ภส 21 |
| สุทธิดา | ธรณธรรม | ภ-ภส 193 |

**INTERIOR ARCHITECT**

| | | |
|---|---|---|
| ณัฐพงศ์ | กิตินวษ | ส-สน 250 |
| อรินา | รัตนพรสมบ่อง | ส-สน 230 |

**GENERAL NOTE**

1. THIS DRAWING IS THE PROPERTY OF ARCHITECTS 49 LIMITED OR ONE OF ITS AFFILIATES. IT IS ISSUED SUBJECT TO RETURN UPON DEMAND AND IS NOT TO BE USED EXCEPT INCONNECTION WITH THE PROJECT FOR WHICH IT IS INTENDED.
2. DO NOT SCALE THIS DRAWING. USE FIGURED DIMENSIONS ONLY.
ให้ใช้ค่าตัวเลขที่กำหนดไว้เท่านั้น ห้ามวัดจากแบบ

**PROJECT NAME**

โครงการก่อสร้างอาคารที่ทำการสำนักงาน
การปฏิรูปที่ดินเพื่อเกษตรกรรม
ถนนประดิพัทธ

**DRAWING TITLE**

ผังพื้นชั้นที่ 23
ผังเฟอร์นิเจอร์

**ISSUE/REVISION**

| | | | |
|---|---|---|---|
| 1. | งวดที่ 6 แบบรูปรายการสำหรับการก่อสร้าง | A49 | 24.08.66 |

**CHECK BY**


| | |
|---|---|
| ARCHITECT | SIGNED |
| PM | |
| PD | |
| PA | |
| JC | |
| DRAWN BY | |
| PRINTED DATE | |

**DRAWING NO.**

ID6.25

SCALE: 1 : 125
REF. FILE

COPYRIGHT © 2023 BY ARCHITECTS 49 LIMITED

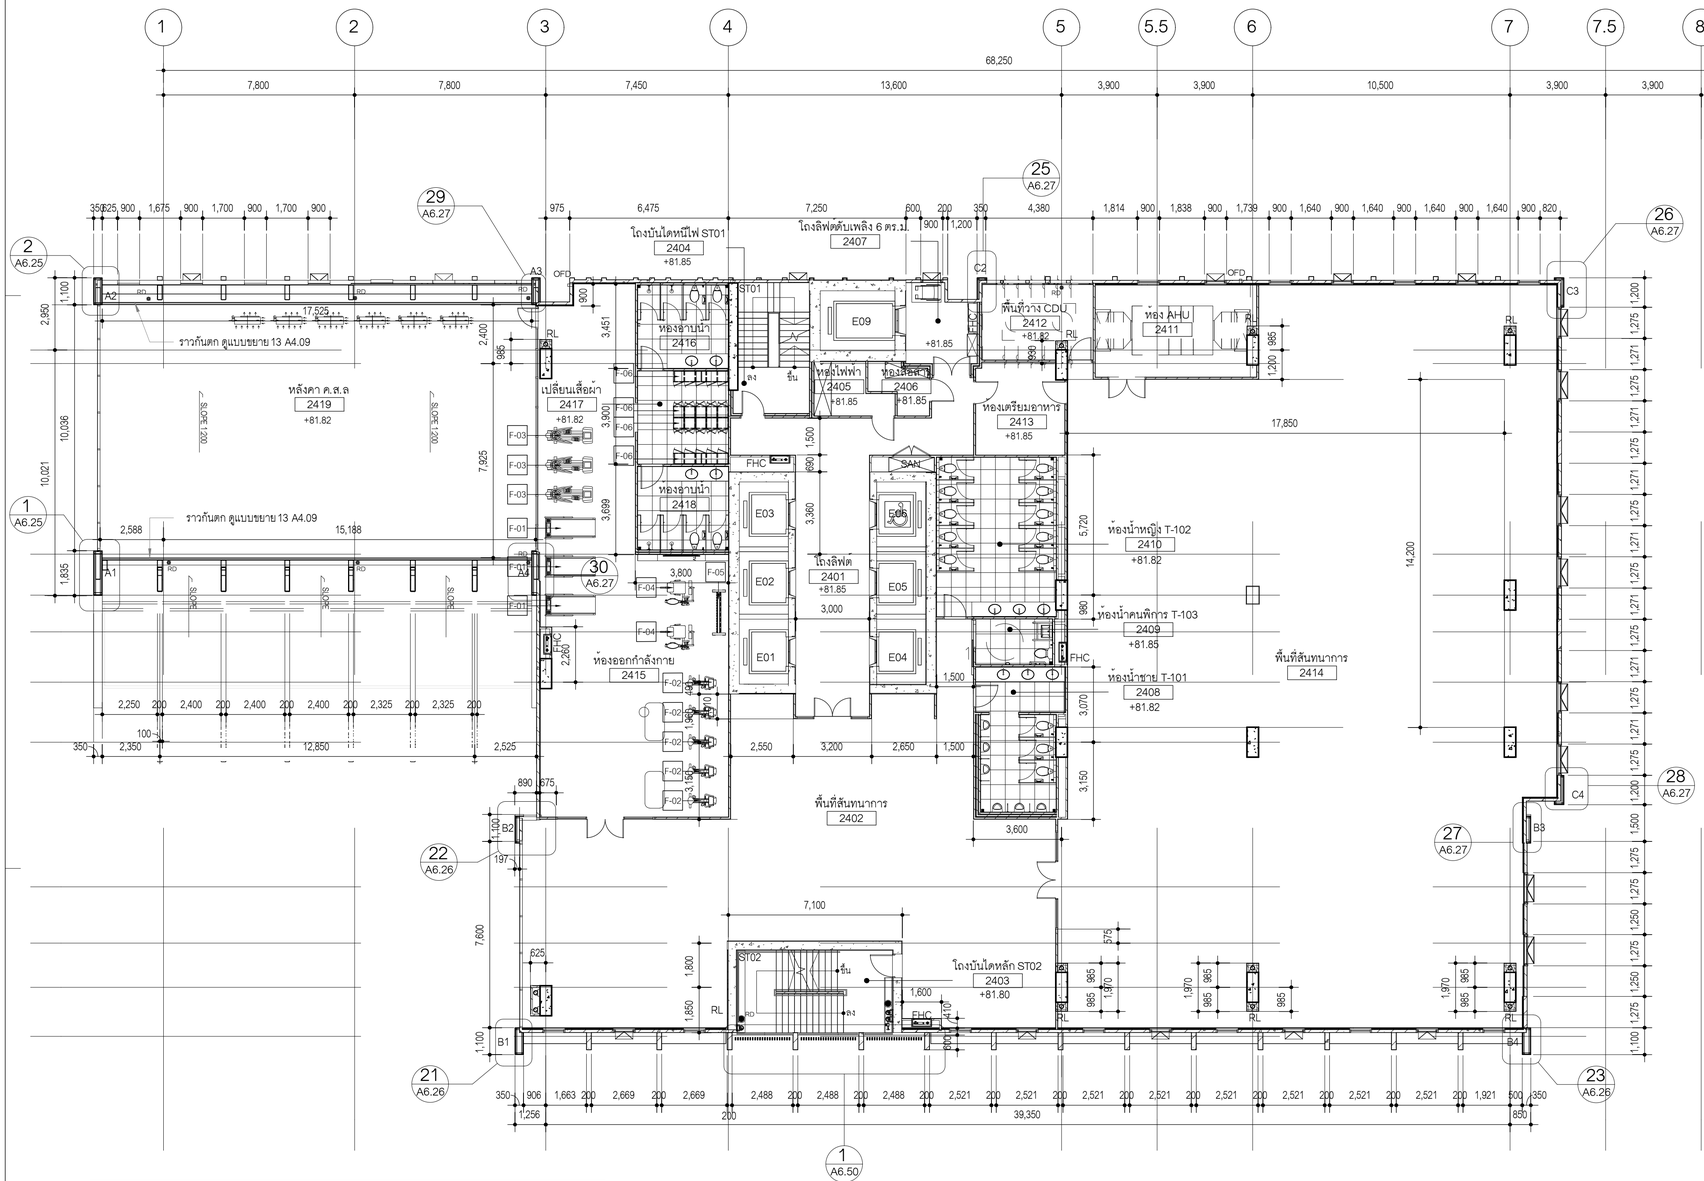


| ลำดับที่ | รายละเอียด | ขนาด | จำนวน |
|---|---|---|---|
| F-01 | ตูวิง | กว้าง 203 x ลึก 90 x สูง 138 ซม. | 03 |
| F-02 | จักรยานออกกำลังกาย | กว้าง 64.2 x ลึก 154.5 x สูง 142 ซม. | 05 |
| F-03 | เครื่องเดินออกกำลังกาย | กว้าง 69 x ลึก 194 x สูง 176 ซม. | 03 |
| F-04 | เครื่องออกกำลังขา | กว้าง 105 x ลึก 140 x สูง 92 ซม. | 02 |
| F-05 | ชั้นวางดัมเบล | กว้าง 185 x ลึก 54 x สูง 81 ซม. | 01 |
| F-06 | ชั้นล็อคเกอร์ | กว้าง 45 x ลึก 45 x สูง 150 ซม. | 20 |
| F-07 | | | |
| F-08 | | | |
| F-09 | | | |
| F-10 | | | |

หมายเหตุ : แบบแสดงการจัดวางผังเท่านั้น
ไม่รวมงานครุภัณฑ์

**OWNER**

สำนักงานการปฏิรูปที่ดินเพื่อเกษตรกรรม
(ส.ป.ก.)

**DESIGNER**


ARCHITECTS 49 LIMITED
81 SUKHUMVIT 26
BANGKOK 10110 THAILAND
T + 66 (0) 2260 4370
F + 66 (0) 2259 3872
E A49@A49.CO.TH
W A49.CO.TH

ARCHITECTURAL ENGINEERING 49 LIMITED
102 8th FL. ATHAKRAVI BUILDING, SUKHUMVIT 26
BANGKOK 10110 THAILAND
T +66 (0) 2661 4030-1
F +66 (0) 2204 1848
E AE49@AE49.CO.TH
W AE49.CO.TH

M&E ENGINEERING 49 LIMITED
102 4th FL. ATHAKRAVI BUILDING, SUKHUMVIT 26
BANGKOK 10110 THAILAND
T +66 (0) 2261 4448-9
F +66 (0) 2261 4447
E ME49@ME49.CO.TH
W ME49.CO.TH

LANDSCAPE ARCHITECTS 49 LIMITED
116 SUKHUMVIT 26
BANGKOK 10110 THAILAND
T +66 (0) 2661 2618
F +66 (0) 2261 1422
E L49@L49.CO.TH
W L49.CO.TH

49 LIGHTING CONSULTANTS LIMITED
116 SUKHUMVIT 26
BANGKOK 10110 THAILAND
T +66 (0) 2261 0510
F +66 (0) 2261 0511
E LD49@LD49.CO.TH
W LD49.CO.TH

G49 LIMITED
112 SUKHUMVIT 26
BANGKOK 10110 THAILAND
T +66 (0) 2259 3863-4
F +66 (0) 2261 2249
E ADMIN@G49.CO.TH
W G49.CO.TH


**ARCHITECTS** SIGNED

| | | |
|---|---|---|
| ประภากร | วหานยกุล | วสถ.404 |
| สุวัฒน์ | วสะกิญโญกุล | วสถ.472 |
| ธนุชิต | สุคนธวริทย | สสถ.1398 |
| ณวัฒน์ | ภูวิภาควารรณ | สสถ.3799 |
| พิษณุ | พิษณุอาทร | สสถ.3419 |
| สาธิต | ภูกองโชย | ภสถ.14605 |

**STRUCTURAL ENGINEER** SIGNED

| | | |
|---|---|---|
| สายัณห์ | ผลิตกรรม | สย.4233 |
| ธาร | บุรณศิริ | สย.6864 |
| ปัญชา | ลยางกูร | สย.8695 |
| ปาจรีย์ | สุภาวรรณ | ภย.65050 |

**ELECTRICAL ENGINEER** SIGNED

| | | |
|---|---|---|
| ธนา | ชาตะวราหะ | วพก.535 |
| ปัณฑิต | พลับนิล | สพก.2792 |
| ชัชวาล | อัศวโพริน์ทร์ | ภพก.12251 |
| วัรพงษ์ | สัมฤทธิ์เดช | สพก.4833 |
| ธนนินท | ขจล | ภพก.49996 |
| วิศรุต | แสงสวาง | ภพก.52265 |
| ธนดล | เจริญยุทธ | ภพก.54043 |

**MECHANICAL ENGINEER** SIGNED

| | | |
|---|---|---|
| สมชาติ | เจียมอนุสรณ์ | สก.1473 |
| ไวฑูร | ยศสกุลลิศ | สก.3444 |
| นพพร | เกินชัย | ภก.38680 |

**SANITARY ENGINEER** SIGNED

| | | |
|---|---|---|
| จุลวัฒน์ | กิตติอัครสกุล | วส.107 |
| ณัชนินท์ | วุฒิการโกศล | ภส.6915 |

**LANDSCAPE ARCHITECT** SIGNED

| | | |
|---|---|---|
| ปริตาพนธ์ | บัณฑิตยานนท์ | ว-ภส 21 |
| สุทธิดา | ธรณธรรม | ภ-ภส 193 |

**INTERIOR ARCHITECT**

| | | |
|---|---|---|
| ณัฐพงศ์ | กิตังงษ | ส-สน 250 |
| อธิมา | วัฒนพรสมปอง | ส-สน 230 |

**GENERAL NOTE**

1. THIS DRAWING IS THE PROPERTY OF ARCHITECTS 49 LIMITED OR ONE OF ITS AFFILIATES. IT IS ISSUED SUBJECT TO RETURN UPON DEMAND AND IS NOT TO BE USED EXCEPT INCONNECTION WITH THE PROJECT FOR WHICH IT IS INTENDED.
2. DO NOT SCALE THIS DRAWING. USE FIGURED DIMENSIONS ONLY.
ให้ใช้ค่าตัวเลขที่กำหนดไว้เท่านั้น ห้ามวัดจากแบบ

**PROJECT NAME**

โครงการก่อสร้างอาคารที่ทำการสำนักงาน
การปฏิรูปที่ดินเพื่อเกษตรกรรม
ถนนประดิพัทธ์

**DRAWING TITLE**

ผังพื้นชั้นที่ 24
ผังเฟอร์นิเจอร์

**ISSUE/REVISION**

| | | | |
|---|---|---|---|
| 1. | แบบรูปรายการสำหรับการก่อสร้าง | A49 | 24.08.66 |

**CHECK BY**


| | |
|---|---|
| ARCHITECT | SIGNED |
| PM | |
| PD | |
| PA | |
| JC | |
| DRAWN BY | |
| PRINTED DATE | |

**DRAWING NO.**


ID6.26

SCALE: 1 : 125
REF. FILE

COPYRIGHT © 2023 BY ARCHITECTS 49 LIMITED

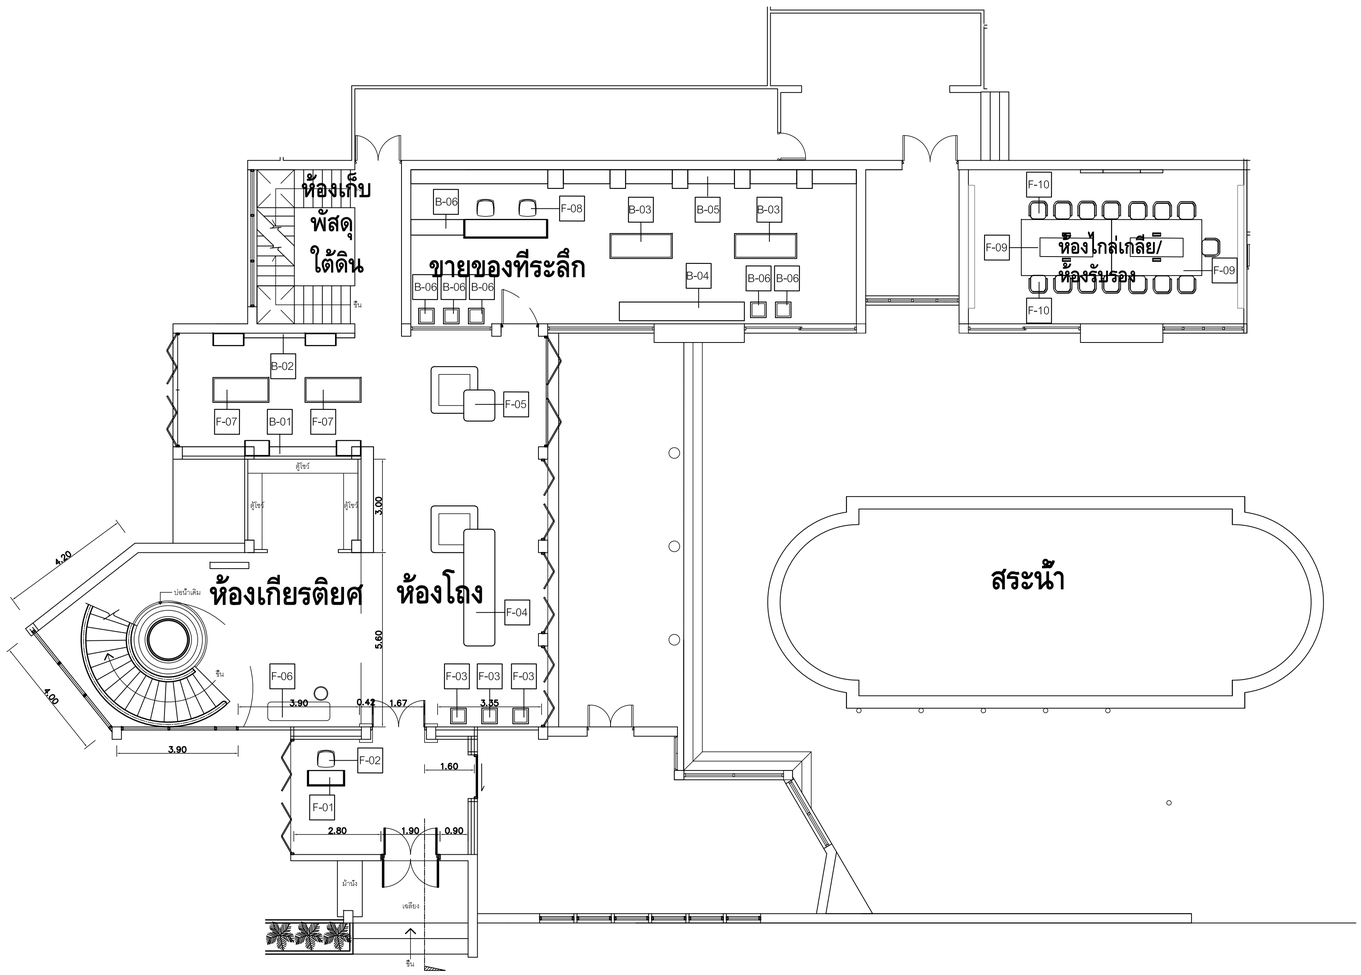


| ลำดับที่ | รายละเอียด | ขนาด | จำนวน | ลำดับที่ | รายละเอียด | ขนาด | จำนวน |
|---|---|---|---|---|---|---|---|
| F-01 | เคาน์เตอร์ | กว้าง 120 x ลึก 50 x สูง 75 ซม. | 01 | B-01 | ตู้โชว์ | กว้าง 570 x ลึก 50 x สูง 220 ซม. | 01 |
| F-02 | เก้าอี้ทำงาน | กว้าง 68 x ลึก 68 x สูง 92 ซม. | 01 | B-02 | ตู้โชว์ | กว้าง 450 x ลึก 50 x สูง 220 ซม. | 01 |
| F-03 | แท่นวางของ | กว้าง 50 x ลึก 50 x สูง 85 ซม. | 03 | B-03 | ตู้โชว์ | กว้าง 200 x ลึก 80 x สูง 85 ซม. | 02 |
| F-04 | ม้านั่ง | กว้าง 375 x ลึก 100 x สูง 45 ซม. | 01 | B-04 | ตู้โชว์ | กว้าง 400 x ลึก 50 x สูง 220 ซม. | 01 |
| F-05 | ม้านั่ง | กว้าง 175 x ลึก 100 x สูง 45 ซม. | 01 | B-05 | ตู้โชว์ | กว้าง 1400 x ลึก 60 x สูง 220 ซม. | 01 |
| F-06 | ม้านั่ง | กว้าง 200 x ลึก 60 x สูง 45 ซม. | 01 | B-06 | เคาน์เตอร์ | กว้าง 440 x ลึก 60 x สูง 90 ซม. | 01 |
| F-07 | ตู้โชว์ | กว้าง 180 x ลึก 75 x สูง 85 ซม. | 02 | | | | |
| F-08 | เก้าอี้ทำงาน | กว้าง 68 x ลึก 68 x สูง 92 ซม. | 02 | | | | |
| F-09 | โต๊ะประชุม | กว้าง 180 x ลึก 300 x สูง 75 ซม. | 02 | | | | |
| F-10 | เก้าอี้ประชุม | กว้าง 68 x ลึก 68 x สูง 92 ซม. | 15 | | | | |

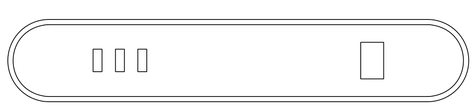

หมายเหตุ : แบบแสดงการจัดวางยังเท่านั้น
ไม่รวมงานครุภัณฑ์

**OWNER**

สำนักงานการปฏิรูปที่ดินเพื่อเกษตรกรรม
(ส.ป.ก.)

**DESIGNER**


ARCHITECTS 49 LIMITED
81 SUKHUMVIT 26
BANGKOK 10110 THAILAND
T +66 (0) 2260 4370
F +66 (0) 2259 3872
E A49@A49.CO.TH
W A49.CO.TH

ARCHITECTURAL ENGINEERING 49 LIMITED
102 8th FL. ATHAKRAVI BUILDING, SUKHUMVIT 26
BANGKOK 10110 THAILAND
T +66 (0) 2661 4030-1
F +66 (0) 2204 1848
E AE49@AE49.CO.TH
W AE49.CO.TH

M&E ENGINEERING 49 LIMITED
102 4th FL. ATHAKRAVI BUILDING, SUKHUMVIT 26
BANGKOK 10110 THAILAND
T +66 (0) 2261 4448-9
F +66 (0) 2261 4447
E ME49@ME49.CO.TH
W ME49.CO.TH

LANDSCAPE ARCHITECTS 49 LIMITED
116 SUKHUMVIT 26
BANGKOK 10110 THAILAND
T +66 (0) 2661 2618
F +66 (0) 2261 1422
E L49@L49.CO.TH
W L49.CO.TH

49 LIGHTING CONSULTANTS LIMITED
116 SUKHUMVIT 26
BANGKOK 10110 THAILAND
T +66 (0) 2261 0510
F +66 (0) 2261 0511
E LD49@LD49.CO.TH
W LD49.CO.TH

G49 LIMITED
112 SUKHUMVIT 26
BANGKOK 10110 THAILAND
T +66 (0) 2259 3863-4
F +66 (0) 2261 2249
E ADMIN@G49.CO.TH
W G49.CO.TH


**ARCHITECTS** SIGNED

| | | |
|---|---|---|
| ประภาภร | วฑานยกุล | วสถ.404 |
| สุวัฒน | วสะภิญโญกุล | วสถ.472 |
| อนุชิต | สุคนธทรัพย์ | สสถ.1398 |
| ณวัฒน | ภูริภาคารรถน | สสถ.3799 |
| พิษณุ | พิษณุอาทร | สสถ.3419 |
| สาธิต | ภูกองไชย | ภสถ.14605 |

**STRUCTURAL ENGINEER** SIGNED

| | | |
|---|---|---|
| สาขัณห์ | ผลิตกรรม | สย.4233 |
| อาร | บุรณศิริ | สย.6864 |
| บัญชา | ลยางกูร | สย.8695 |
| ปาจรีย | สุภาวรรณ | ภย.65050 |

**ELECTRICAL ENGINEER** SIGNED

| | | |
|---|---|---|
| อนา | ชาตะวราหะ | วพก.535 |
| บัณฑิต | พลับนิล | สพก.2792 |
| ชีชาล | อัศวไพริน์นทร์ | ภพก.12251 |
| วิรัชพงษ์ | สัมฤทธิ์เจริญคน | สพก.4833 |
| ธนนันท์ | ชัยยล | ภพก.49996 |
| วิศรุต | แสงสว่าง | ภพก.52265 |
| ธนคล | เจริญยุทธ | ภพก.54043 |

**MECHANICAL ENGINEER** SIGNED

| | | |
|---|---|---|
| สมชาติ | เจียมอนุสรณ์ | สก.1473 |
| โชฆร | ยศสกุลลิศ | สก.3444 |
| นพพร | เกินชัย | ภก.38680 |

**SANITARY ENGINEER** SIGNED

| | | |
|---|---|---|
| ชลวัฒน์ | ลิศดิธิกรสกุล | วส.107 |
| ณิชนันท์ | วุฒิการโกศล | ภส.6915 |

**LANDSCAPE ARCHITECT** SIGNED

| | | |
|---|---|---|
| บริศาพนย์ | บัณฑิตยานนท์ | ว.ภส 21 |
| สุทธิดา | อรณธรรม | ภ.ภส 193 |

**INTERIOR ARCHITECT**

| | | |
|---|---|---|
| ณัฐพงศ์ | ลิศิพงษ์ | ส.สน 250 |
| อชิมา | รัตนพรสมปอง | ส.สน 230 |

**GENERAL NOTE**

1. THIS DRAWING IS THE PROPERTY OF ARCHITECTS 49 LIMITED OR ONE OF ITS AFFILIATES. IT IS ISSUED SUBJECT TO RETURN UPON DEMAND AND IS NOT TO BE USED EXCEPT INCONNECTION WITH THE PROJECT FOR WHICH IT IS INTENDED.
2. DO NOT SCALE THIS DRAWING, USE FIGURED DIMENSIONS ONLY.

ให้ใช้ค่าตัวเลขที่กำหนดไว้เท่านั้น ห้ามวัดจากแบบ

**PROJECT NAME**

โครงการก่อสร้างอาคารที่ทำการสำนักงาน
การปฏิรูปที่ดินเพื่อเกษตรกรรม
ถนนประดิพัทธ์

**DRAWING TITLE**

ผังเฟอร์นิเจอร์ บ้านจอมพล สฤษดิ์ ธนะรัต
ชั้น 1

**ISSUE/REVISION**

| | | | |
|---|---|---|---|
| 1. | งวดที่ 6 แบบรูปรายการสำหรับการก่อสร้าง | A49 | 24.08.66 |

**CHECK BY**

ARCHITECT SIGNED
PM
PD
PA
JC

DRAWN BY


PRINTED DATE

**DRAWING NO.**

ID6.27

SCALE: 1 : 200
REF. FILE

COPYRIGHT © 2023 BY ARCHITECTS 49 LIMITED

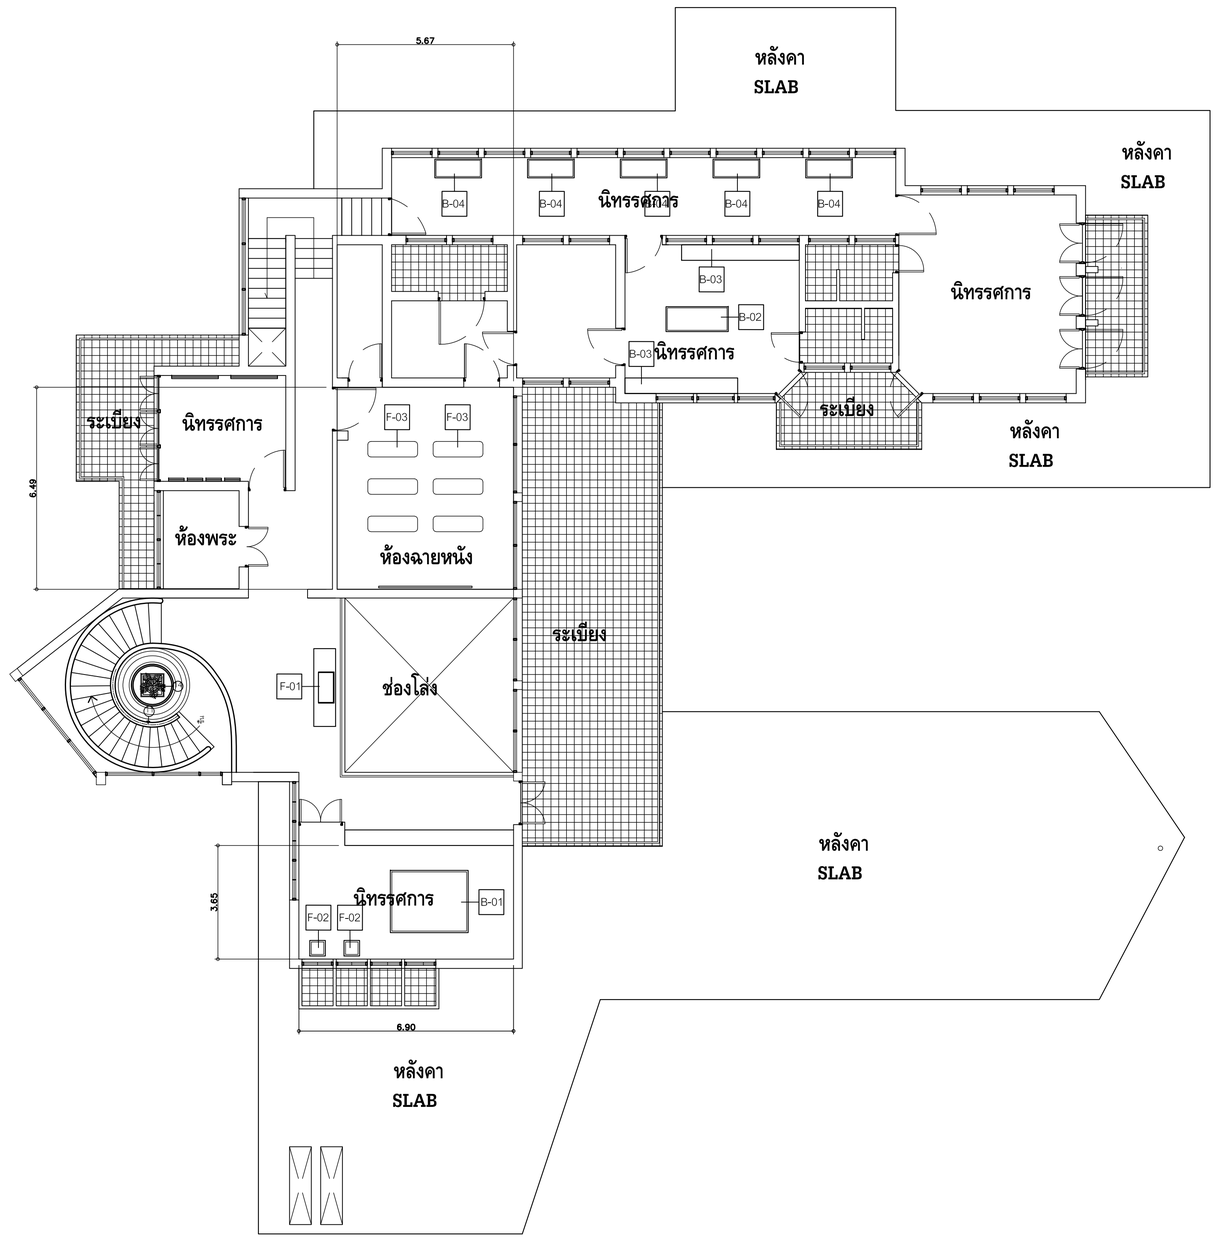


| ลำดับที่ | รายละเอียด | ขนาด | จำนวน |
|---|---|---|---|
| F-01 | แท่นประติมากรรม | กว้าง 250 x ลึก 70 x สูง 75 ซม. | 01 |
| F-02 | แท่นวางของ | กว้าง 50 x ลึก 50 x สูง 85 ซม. | 02 |
| F-03 | ม้านั่ง | กว้าง 160 x ลึก 50 x สูง 45 ซม. | 06 |
| B-01 | แท่นโชว์ | กว้าง 250 x ลึก 200 x สูง 55 ซม. | 01 |
| B-02 | ตู้โชว์ | กว้าง 180 x ลึก 75 x สูง 85 ซม. | 01 |
| B-03 | ตู้โชว์ | กว้าง 360 x ลึก 50 x สูง 220 ซม. | 02 |
| B-04 | ตู้โชว์ | กว้าง 150 x ลึก 60 x สูง 180 ซม. | 05 |

NORTH

หมายเหตุ : แบบแสดงการจัดวางตั้งเท่านั้น
ไม่รวมงานครุภัณฑ์

**OWNER**

สำนักงานการปฏิรูปที่ดินเพื่อเกษตรกรรม
(ส.ป.ก.)

**DESIGNER**

ARCHITECTS 49 LIMITED
81 SUKHUMVIT 26
BANGKOK 10110 THAILAND
T +66 (0) 2260 4370
F +66 (0) 2259 3872
E A49@A49.CO.TH
W A49.CO.TH

ARCHITECTURAL ENGINEERING 49 LIMITED
102 8th FL. ATHAKRAVI BUILDING, SUKHUMVIT 26
BANGKOK 10110 THAILAND
T +66 (0) 2661 4030-1
F +66 (0) 2204 1848
E AE49@AE49.CO.TH
W AE49.CO.TH

M&E ENGINEERING 49 LIMITED
102 4th FL. ATHAKRAVI BUILDING, SUKHUMVIT 26
BANGKOK 10110 THAILAND
T +66 (0) 2261 4448-9
F +66 (0) 2261 4447
E ME49@ME49.CO.TH
W ME49.CO.TH

LANDSCAPE ARCHITECTS 49 LIMITED
116 SUKHUMVIT 26
BANGKOK 10110 THAILAND
T +66 (0) 2661 2618
F +66 (0) 2261 1422
E L49@L49.CO.TH
W L49.CO.TH

49 LIGHTING CONSULTANTS LIMITED
116 SUKHUMVIT 26
BANGKOK 10110 THAILAND
T +66 (0) 2261 0510
F +66 (0) 2261 0511
E LD49@LD49.CO.TH
W LD49.CO.TH

G49 LIMITED
112 SUKHUMVIT 26
BANGKOK 10110 THAILAND
T +66 (0) 2259 3863-4
F +66 (0) 2261 2249
E ADMIN@G49.CO.TH
W G49.CO.TH

**ARCHITECTS** SIGNED

| | | |
|---|---|---|
| ประภาภร | วฑานยกุล | วสถ.404 |
| สุวัฒน | วสะภิญโญกุล | วสถ.472 |
| อนุชิต | สุคนธทรัพย์ | สสถ.1398 |
| ณวัฒน์ | ภูริภาคารรธน | สสถ.3799 |
| พิษณุ | พิษณุอาทร | สสถ.3419 |
| สาธิต | ภูกองไชย | ภสถ.14605 |

**STRUCTURAL ENGINEER** SIGNED

| | | |
|---|---|---|
| สาธิณห์ | ผลิตกรรม | สย.4233 |
| อาร | บุรณศิริ | สย.6864 |
| บัญชา | ลยางกูร | สย.8695 |
| ปาจรีย | สุภาวรรณ | ภย.65050 |

**ELECTRICAL ENGINEER** SIGNED

| | | |
|---|---|---|
| อนา | ชาตะวราหะ | วพก.535 |
| บัณฑิต | พลับนิล | สพก.2792 |
| ชีชาล | อัศวไพริน์ทร์ | ภพก.12251 |
| วิรชพงษ์ | สัมฤทธิ์เจริดน | สพก.4833 |
| ธนนันท์ | ช่อผล | ภพก.49996 |
| วิศรุต | แสงสว่าง | ภพก.52265 |
| อนคล | เจริญยุทธ | ภพก.54043 |

**MECHANICAL ENGINEER** SIGNED

| | | |
|---|---|---|
| สมชาติ | เจียมอนุสรณ์ | สก.1473 |
| ไวฑูร | ยศสกุลเลิศ | สก.3444 |
| นพพร | เกินชัย | ภก.38680 |

**SANITARY ENGINEER** SIGNED

| | | |
|---|---|---|
| จุลวัฒน์ | กิตติอัครสกุล | วส.107 |
| ณัชนันท | วุฒิการโกศล | ภส.6915 |

**LANDSCAPE ARCHITECT** SIGNED

| | | |
|---|---|---|
| ปรีดาพนธ์ | บัณฑิตยกานนท์ | ว.ภส 21 |
| สุทธิดา | อรณอรรม | ภ.ภส 193 |

**INTERIOR ARCHITECT**

| | | |
|---|---|---|
| ณัฐพงศ์ | กิตินงษ | ส.สน 250 |
| อริมา | รัตนพรรมปอง | ส.สน 230 |

**GENERAL NOTE**

1. THIS DRAWING IS THE PROPERTY OF ARCHITECTS 49 LIMITED OR ONE OF ITS AFFILIATES, IT IS ISSUED SUBJECT TO RETURN UPON DEMAND AND IS NOT TO BE USED EXCEPT INCONNECTION WITH THE PROJECT FOR WHICH IT IS INTENDED.
2. DO NOT SCALE THIS DRAWING, USE FIGURED DIMENSIONS ONLY.
ให้ใช้ค่าตัวเลขที่กำหนดไว้เท่านั้น ห้ามวัดจากแบบ

**PROJECT NAME**

โครงการก่อสร้างอาคารที่ทำการสำนักงาน
การปฏิรูปที่ดินเพื่อเกษตรกรรม
ถนนประดิพัทธ์

**DRAWING TITLE**

ผังเฟอร์นิเจอร์ บ้านจอมพล สฤษดิ์ ธนะรัต
ชั้น 2

**ISSUE/REVISION**

| | | | |
|---|---|---|---|
| 1. | งวดที่ 6 แบบรูปรายการสำหรับการก่อสร้าง | A49 | 24.08.66 |

**CHECK BY**

ARCHITECT SIGNED
PM
PD
PA
JC

DRAWN BY
PRINTED DATE

**DRAWING NO.**

ID6.28

SCALE: 1 : 200
REF. FILE

COPYRIGHT © 2023 BY ARCHITECTS 49 LIMITED