



ประกาศสำนักงานการปฏิรูปที่ดินจังหวัดปัตตานี
เรื่อง ผลการจัดที่ดินให้เกษตรกรได้รับการจัดให้เข้าทำประโยชน์ในเขตปฏิรูปที่ดิน
แทนที่เกษตรกรผู้สละสิทธิ

ด้วย นางสาวสีตีฮาวอ...สาและ...เป็นเกษตรกรผู้ขอสละสิทธิการเข้าทำประโยชน์ในที่ดินในเขตปฏิรูปที่ดิน เพื่อให้สำนักงานการปฏิรูปที่ดินจังหวัดปัตตานี (ส.ป.ก.ปัตตานี) ดำเนินการจัดที่ดินแทนที่ ดังนี้

ลำดับที่	แปลง	กลุ่มที่/ระวาง	เนื้อที่ (ไร่)	สารบัญทะเบียนที่ดิน			ที่ตั้งที่ดิน	
				เลขที่	อำเภอ	ออกให้ ณ วันที่	หมู่ที่	ตำบล
๑	๕๐๑	๕๒๒๒/๗๐๔๔	๒-๓-๑๘	๒๒๓๑	มายอ	๑๕ พ.ค. ๒๕๔๙	๔	สะก้า
๒	๕๔๓	๕๒๒๒/๗๐๔๔	๓-๐-๘๒	๒๒๖๔	มายอ	๑๕ พ.ค. ๒๕๔๙	๔	สะก้า

ผู้ขอสละสิทธิประสงค์ให้ทายาทเป็นผู้ได้รับการพิจารณาจัดที่ดินแทนที่ตามลำดับ ดังนี้

ลำดับที่	แปลง	กลุ่มที่/ระวาง	เนื้อที่ (ไร่)	ผู้ขอรับการจัดที่ดิน	ความเกี่ยวพัน	เนื้อที่ (ไร่)
๑	๕๐๑	๕๒๒๒/๗๐๔๔	๒-๓-๑๘	นายยารูดี ดือราแม็ง	บุตร	๒-๓-๑๘
๒	๕๔๓	๕๒๒๒/๗๐๔๔	๓-๐-๘๒	นายยารูดี ดือราแม็ง	บุตร	๓-๐-๘๒

อาศัยอำนาจตามระเบียบคณะกรรมการการปฏิรูปที่ดินเพื่อเกษตรกรกรรม ว่าด้วยหลักเกณฑ์วิธีการ และเงื่อนไขในการคัดเลือกและจัดที่ดินให้แก่เกษตรกร การโอนหรือตกทอดทางมรดกสิทธิการเข้าหรือเข้าซื้อ และการจัดการทรัพย์สินหรือหนี้สินของเกษตรกรผู้ได้รับที่ดิน พ.ศ. ๒๕๖๔ ข้อ ๑๑, ข้อ ๑๖, ข้อ ๓๓ และข้อ ๓๕ ประกอบคำสั่งสำนักงานการปฏิรูปที่ดินเพื่อเกษตรกรกรรม ที่ ๔๐๓/๒๕๖๔ เรื่อง มอบหมายหน้าที่และอำนาจในการคัดเลือกและจัดที่ดินให้เกษตรกรในเขตปฏิรูปที่ดิน สั่ง ณ วันที่ ๑๖ กรกฎาคม ๒๕๖๔ ปฏิรูปที่ดินจังหวัดปัตตานี ได้มีคำสั่งอนุญาตให้ นายยารูดี ดือราแม็ง...เป็นผู้ได้รับการจัดให้เข้าทำประโยชน์ในเขตปฏิรูปที่ดินแปลงเลขที่ ๕๐๑...ระวางที่ ๕๒๒๒/๗๐๔๔...เนื้อที่ ๒-๓-๑๘ ไร่ และแปลงเลขที่ ๕๔๓...ระวางที่ ๕๒๒๒/๗๐๔๔...เนื้อที่ ๓-๐-๘๒ ไร่ แทนที่เกษตรกรผู้สละสิทธิ ดังแผนผังแปลงที่ดินที่แนบท้ายประกาศนี้

จึงขอประกาศให้ทราบโดยทั่วกัน อนึ่งหากผู้ใดประสงค์จะอุทธรณ์คำสั่งการจัดที่ดินกรณีดังกล่าว ให้ยื่นอุทธรณ์ต่อสำนักงานการปฏิรูปที่ดินจังหวัดปัตตานี (ส.ป.ก.ปัตตานี) เลขที่ ๑๒/๖ ซอย ๕ ถนนเจริญประดิษฐ์ ตำบลสะบารัง อำเภอเมือง จังหวัดปัตตานี ภายในกำหนด ๓๐ วัน นับแต่วันประกาศ หากไม่มีผู้ใดอุทธรณ์ ส.ป.ก.ปัตตานี จะดำเนินการตามกฎหมายและระเบียบที่เกี่ยวข้องต่อไป

ทั้งนี้ ตั้งแต่บัดนี้เป็นต้นไป

ประกาศ ณ วันที่ ๒ เดือน พฤศจิกายน พ.ศ. ๒๕๖๔

(นางสาวณัฐกานต์ อุทธิจันทร์)

ปฏิรูปที่ดินจังหวัดปัตตานี





สำนักงานการปฏิรูปที่ดินจังหวัดปัตตานี

แผนผังแปลงที่ดินราย นายยารูดี ดือราแม็ง ยื่นคำขอเข้าทำประโยชน์ในเขตปฏิรูปที่ดิน แปลงเลขที่ 501

ระวาง 5222II7044 ที่ดินตั้งอยู่ หมู่ที่ 4 ตำบลสะก้า อำเภอมายอ จังหวัดปัตตานี

แสดงรูปแผนที่

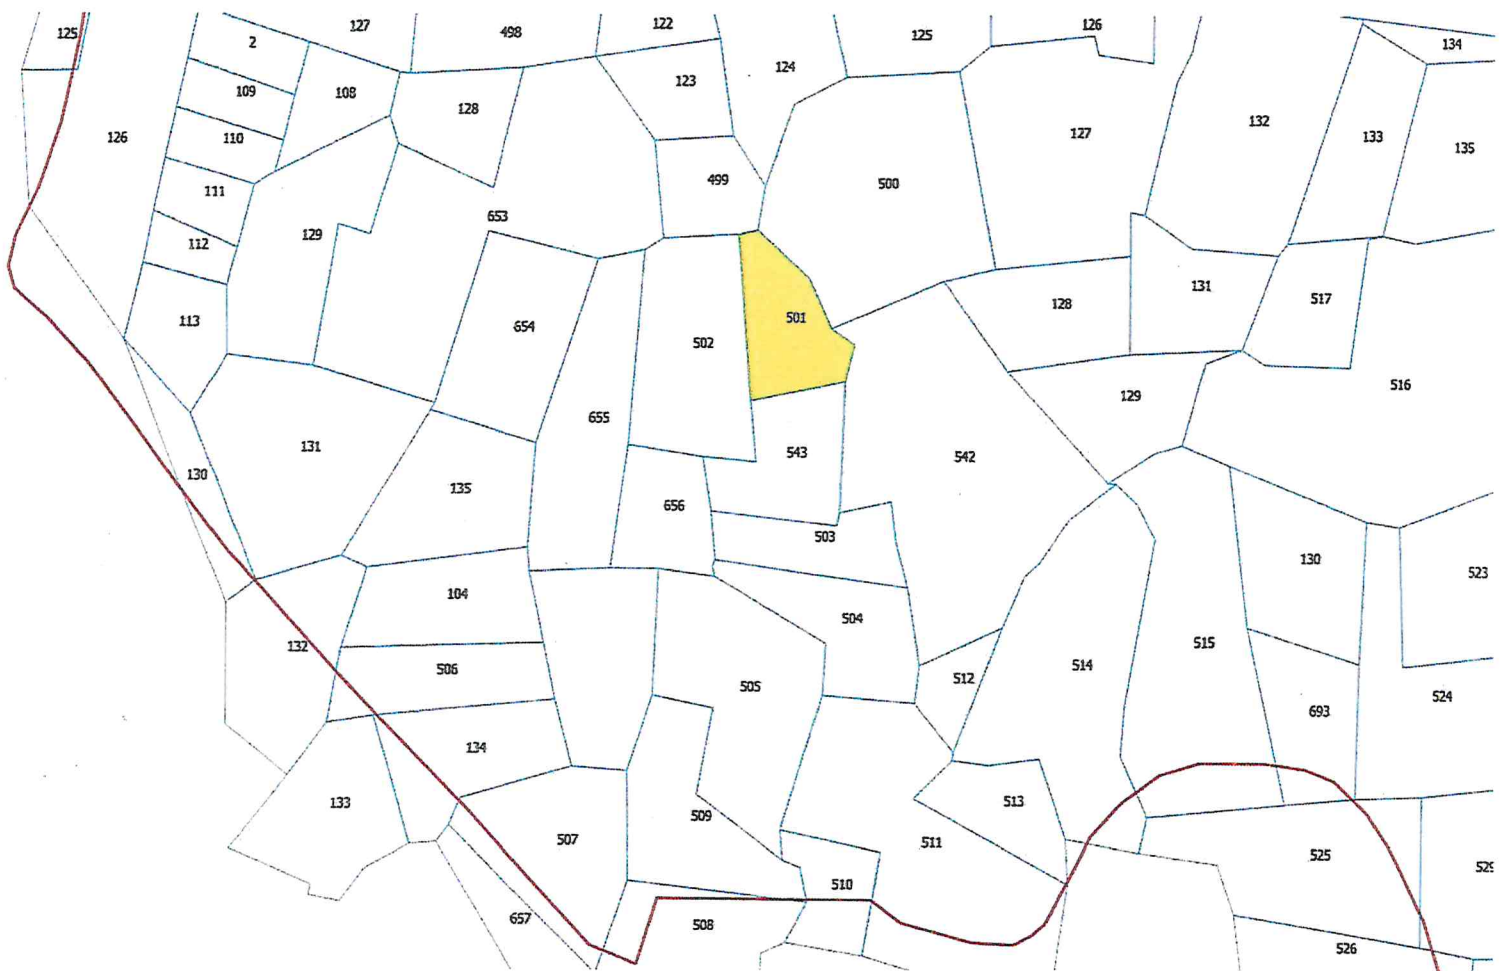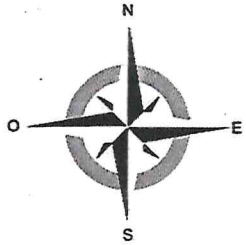

คำอธิบาย

- แนวเขตปฏิรูปที่ดิน
- แปลงที่ดินที่ยื่นคำขอ

นายเฉลิมพล ลิขิตธรรม
(นายเฉลิมพล ลิขิตธรรม)
นายช่างสำรวจปฏิบัติงาน





สำนักงานการปฏิรูปที่ดินจังหวัดปัตตานี

แผนผังแปลงที่ดินราย นายยารูดี ดือราแม็ง ยื่นคำขอเข้าทำประโยชน์ในเขตปฏิรูปที่ดิน แปลงเลขที่ 543

ระหว่าง 5222117044 ที่ดินตั้งอยู่ หมู่ที่ 4 ตำบลสะก้า อำเภอมายอ จังหวัดปัตตานี

แสดงรูปแผนที่

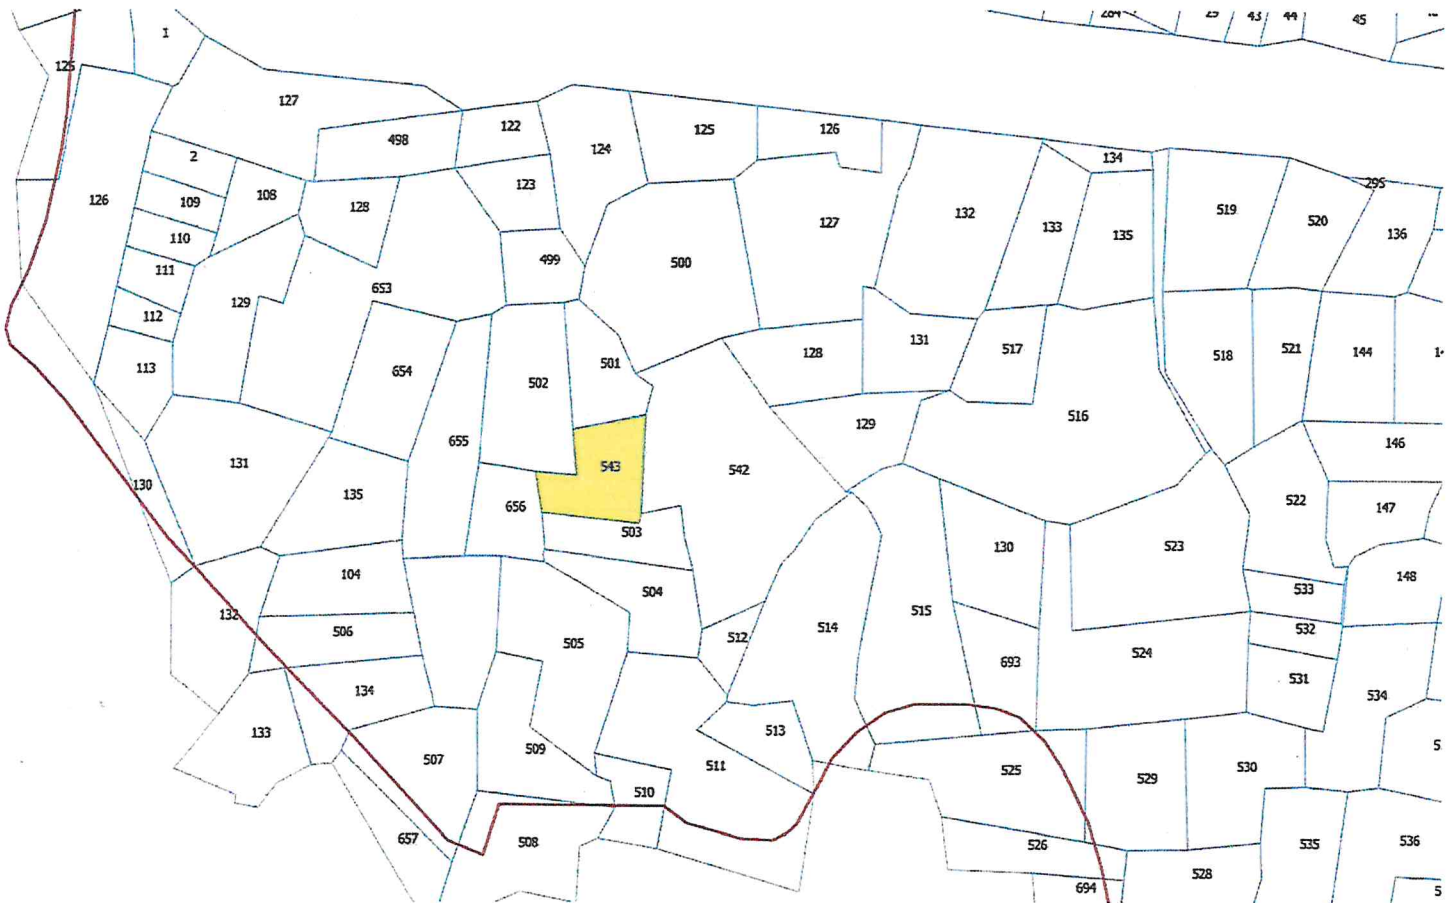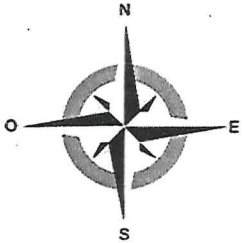

คำอธิบาย

- แนวเขตปฏิรูปที่ดิน
- แปลงที่ดินที่ยื่นคำขอ

นายเฉลิมพล สิริธรรม
(นายเฉลิมพล สิริธรรม)
นายช่างสำรวจปฏิบัติงาน