



ประกาศสำนักงานการปฏิรูปที่ดินจังหวัดพังงา

เรื่อง ประกาศผลการคัดเลือกและจัดที่ดินให้เกษตรกรเข้าทำประโยชน์ในเขตปฏิรูปที่ดินจังหวัดพังงา

ด้วยเกษตรกร จำนวน ๑๕ ราย ได้ยื่นคำขอรับการคัดเลือกและจัดที่ดินเพื่อเกษตรกรรม ในเขตปฏิรูปที่ดินจังหวัดพังงา จำนวน ๑๕ แปลง รวมเนื้อที่ประมาณ ๓๙-๐-๔๘ ไร่ ที่ดินตั้งอยู่ท้องที่ตำบลเขาย่า อำเภอศรีบรรพต ตำบลโคกม่วง อำเภอเขาชัยสน ตำบลคลองเฉลิม อำเภอกงหรา ตำบลชุมพล อำเภอศรีนครินทร์ และตำบลนาขยาด อำเภอกวนขนุน จังหวัดพังงา

ปฏิรูปที่ดินจังหวัดพังงา ได้พิจารณาแล้วอนุญาตให้เกษตรกร จำนวน ๑๕ ราย เข้าทำประโยชน์ ในเขตปฏิรูปที่ดิน จำนวน ๑๕ แปลง รวมเนื้อที่ประมาณ ๓๙-๐-๔๘ ไร่ ตามข้อ ๘ ข้อ ๙ ข้อ ๑๐ และข้อ ๑๓ แห่งระเบียบคณะกรรมการปฏิรูปที่ดินเพื่อเกษตรกรรม ว่าด้วยหลักเกณฑ์ วิธีการ และเงื่อนไขในการคัดเลือก และจัดที่ดินให้แก่เกษตรกร การโอนหรือตกทอดทางมรดกสิทธิการเช่าหรือการเช่าซื้อ และจัดการทรัพย์สิน และหนี้สินของเกษตรกรผู้ได้รับที่ดิน พ.ศ.๒๕๖๔ แก้ไขเพิ่มเติม (ฉบับที่ ๒) พ.ศ.๒๕๖๖ ตามบัญชีรายชื่อและ แผนผังแปลงที่ดินแนบท้ายประกาศนี้ ดังนั้น อาศัยอำนาจตามความในข้อ ๑๑ และ ข้อ ๑๖ แห่งระเบียบ ดังกล่าวประกอบคำสั่งสำนักงานการปฏิรูปที่ดินเพื่อเกษตรกรรม ที่ ๔๐๓/๒๕๖๔ สั่ง ณ วันที่ ๑๖ กรกฎาคม ๒๕๖๔ ปฏิรูปที่ดินจังหวัดพังงา จึงขอประกาศผลการคัดเลือกและจัดที่ดินให้เกษตรกรเข้าทำประโยชน์ ในเขตปฏิรูปที่ดินจังหวัดพังงา ให้ทราบโดยทั่วกัน หากบุคคลใดได้รับความเดือดร้อนหรืออาจได้รับความเดือดร้อนเสียหายจากคำสั่งนี้ ให้อุทธรณ์คำสั่งต่อปฏิรูปที่ดินจังหวัดพังงา พร้อมแสดงพยานหลักฐาน ที่อาศัยเป็นข้ออ้างในการอุทธรณ์ดังกล่าวภายในสามสิบวัน (๓๐ วัน) นับแต่วันปิดประกาศ โดยสามารถจัดส่ง คำอุทธรณ์ได้ที่สำนักงานการปฏิรูปที่ดินจังหวัดพังงา(ส.ป.ก.พังงา) เลขที่ ๒๗ ถนนช่วยทุกขราษฎร์ ตำบลคูหาสวรรค์ อำเภอเมืองพังงา จังหวัดพังงา รหัสไปรษณีย์ ๙๓๐๐๐

จึงประกาศให้ทราบโดยทั่วกัน

ประกาศ ณ วันที่ ๒๓ กรกฎาคม พ.ศ. ๒๕๖๔

(นายสรารัฐ แต่งสถิตย์)

ปฏิรูปที่ดินจังหวัดพังงา

บัญชีรายชื่อเกษตรกรผู้ได้รับการคัดเลือกและจัดที่ดินให้เข้าทำประโยชน์ในเขตปฏิรูปที่ดินจังหวัดพิจิตร

แบบท้ายประกาศสำนักงานการปฏิรูปที่ดินจังหวัดพิจิตร ลงวันที่ กรกฎาคม พ.ศ. ๒๕๖๙

เกษตรกรผู้ยื่นคำขอ				รายละเอียดแปลงที่ดิน					หมายเหตุ			
ลำดับ	คำนำหน้า	ชื่อ	สกุล	แปลงที่	กลุ่ม/ระหว่าง ส.ป.ก.ที่	เนื้อที่ประมาณ				ที่ตั้งที่ดิน		
						ไร่	งาน	ตร.วา		หมู่	ตำบล	อำเภอ
๑	นาง	วิญญา	มานันตพงศ์	๑๙	๔๙๒๔ ๙๔๕๖	๖	๐	๘๔	๓	เขาย่า	ศรีบรรพต	จัดให้เข้าทำประโยชน์
๒	นาย	บำรุง	อินทร์เกตุ	๒๐	๔๙๒๔ ๙๔๕๖	๑	๓	๑๕	๓	เขาย่า	ศรีบรรพต	จัดให้เข้าทำประโยชน์
๓	นาง	น้ำ	รัตนานุกูล	๔๗	๕๐๒๓ ๑๒๒๐	๑	๒	๓๖	๗	โคกม่วง	เขายี่สิบ	จัดให้เข้าทำประโยชน์
๔	นาย	ดำรงศักดิ์	จันทริเย	๔๘	๕๐๒๓ ๑๒๒๐	๑	๓	๑๖	๗	โคกม่วง	เขายี่สิบ	จัดให้เข้าทำประโยชน์
๕	นางสาว	ชนิษฐา	บัวเนียม	๕๖	๕๐๒๓ ๑๒๒๐	๒	๑	๑๕	๗	โคกม่วง	เขายี่สิบ	จัดให้เข้าทำประโยชน์
๖	นาย	เสน่ห์	จำนุกษ์	๖๕	๔๙๓๑ ๐๑๐๖	๑	๑	๑๕	๒	คลองเฉลิม	กงหรา	จัดให้เข้าทำประโยชน์
๗	นาย	อุสมาน	หะละหะเย็บ	๑	๔๙๒๓ ๐๘๑๘	๔	๒	๗๖	๗	คลองเฉลิม	กงหรา	จัดให้เข้าทำประโยชน์
๘	นาย	ตะเียบ	ทิพย์รุ่ง	๑๔	๕๐๒๓ ๐๘๑๘	๐	๑	๐๓	๗	คลองเฉลิม	กงหรา	จัดให้เข้าทำประโยชน์
๙	นางสาว	มีทนา	ทิพย์รุ่ง	๑๕	๕๐๒๓ ๐๘๑๘	๐	๑	๐๙	๗	คลองเฉลิม	กงหรา	จัดให้เข้าทำประโยชน์
๑๐	นาง	วชิราภรณ์	แนะนำ	๗	๔๙๒๓ ๐๘๒๐	๒	๐	๘๐	๗	คลองเฉลิม	กงหรา	จัดให้เข้าทำประโยชน์
๑๑	นาย	น้อย	แนะนำ	๘	๔๙๒๓ ๐๘๒๐	๑	๐	๕๗	๗	คลองเฉลิม	กงหรา	จัดให้เข้าทำประโยชน์
๑๒	นาง	กัญญา	ปัญชาพัฒนศักดิ์	๑๓	๔๙๒๓ ๐๑๐๒	๖	๐	๗๗	๙	คลองเฉลิม	กงหรา	จัดให้เข้าทำประโยชน์
๑๓	นางสาว	วิภาวรรณ	ปัญหาร	๓๔	๔๙๒๔ ๐๒๔๒	๓	๒	๑๖	๔	ชุมพล	ศรีนครินทร์	จัดให้เข้าทำประโยชน์
๑๔	นาง	วรรณดี	ช่วยมั่ง	๓๒	๔๙๒๔ ๐๔๕๖	๐	๒	๘๗	๑	นาขยาด	ควนขนุน	จัดให้เข้าทำประโยชน์
๑๕	นาย	บุญธรรม	ชูทอง	๓๑	๔๙๒๔ ๐๔๕๖	๐	๓	๖๕	๑	นาขยาด	ควนขนุน	จัดให้เข้าทำประโยชน์
รวมเนื้อที่ประมาณ						๓๙	๐	๔๘				



กลุ่ม/ระหว่าง ส.ป.ก.ที่ 4924II9456



สัญลักษณ์

แปลงที่ดิน

แปลงที่ดินที่ได้รับอนุญาต

เส้นเขตโครงการปฏิรูปที่ดินจังหวัดพัทลุง

ลงชื่อ.....*อานันท์*.....ผู้จัดทำแผนที่

นายอภิสิทธิ์ศักดิ์ ชุนจันทร์


ผู้ช่วยนายช่างสำรวจ




แผนที่แสดงตำแหน่งแปลงที่ดิน

ที่ดินตั้งอยู่ หมู่ที่ 3 ตำบลเขาย่า อำเภอศรีบรรพต จังหวัดพัทลุง


กลุ่ม/ระวาง ส.ป.ก.ที่ 4924II9456

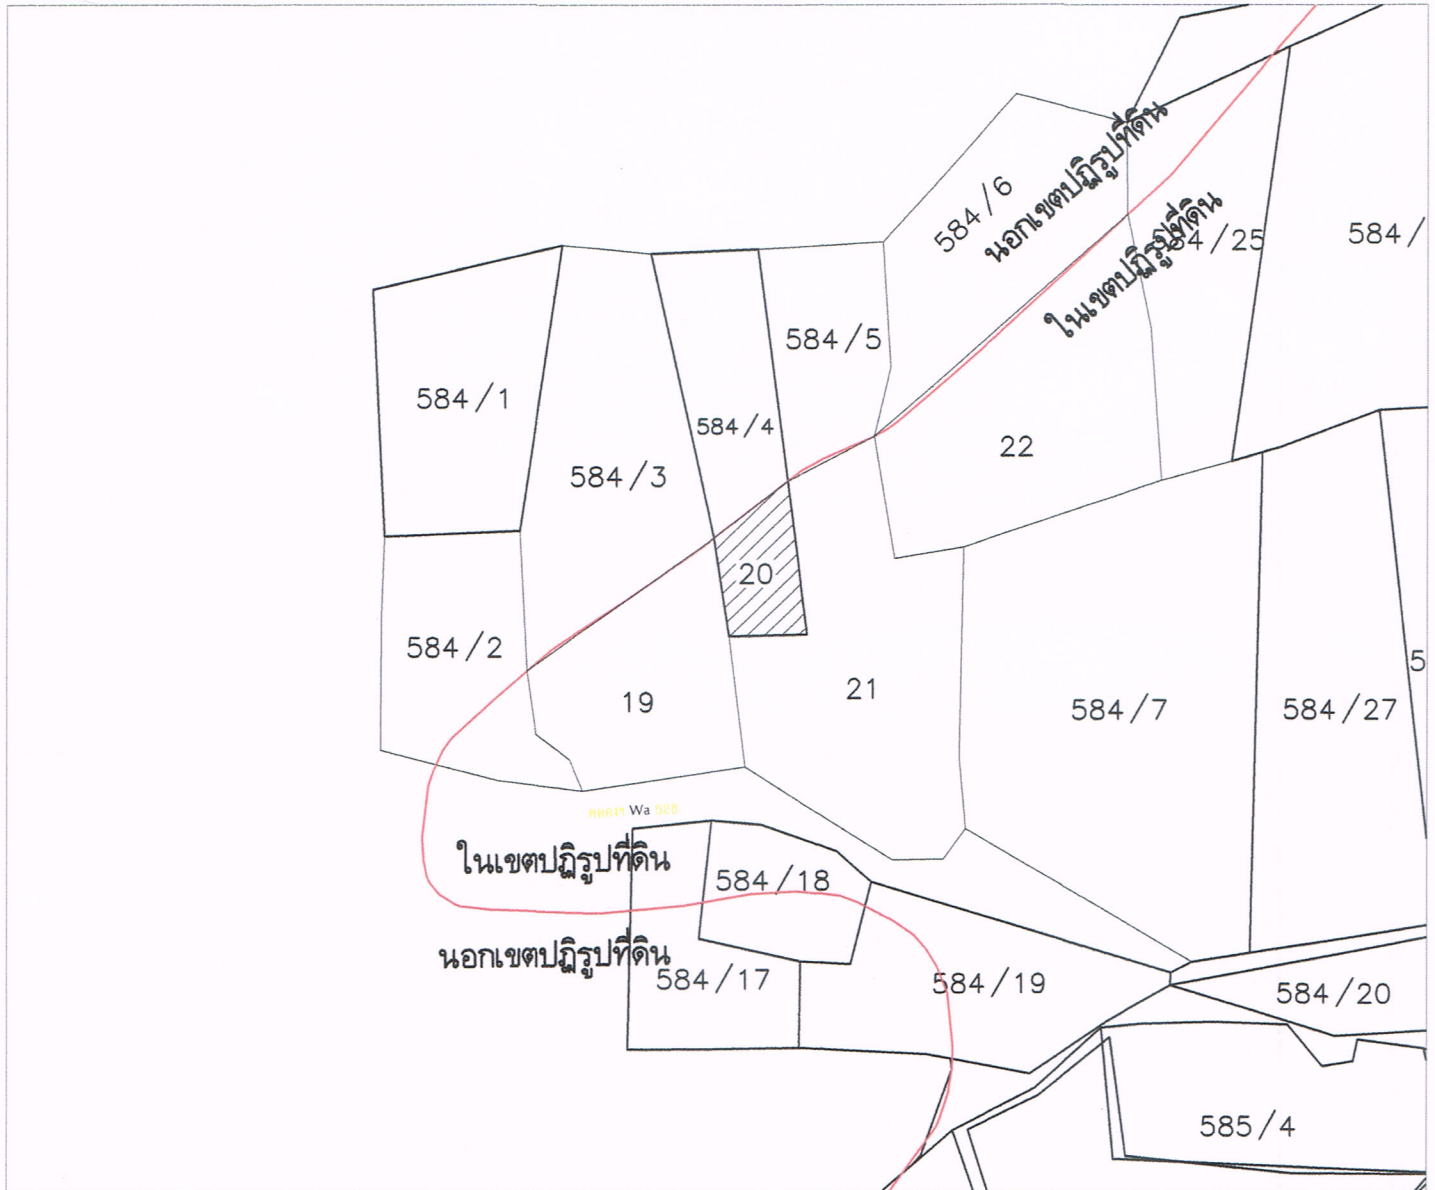

สัญลักษณ์

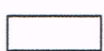

แปลงที่ดิน

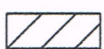

แปลงที่ดินที่ได้รับอนุญาต



เส้นเขตโครงการปฏิรูปที่ดินจังหวัดพัทลุง

ลงชื่อ..........ผู้จัดทำแผนที่

นายอภิสิทธิ์ศักดิ์ ขุนจันทร์


ผู้ช่วยนายช่างสำรวจ



แผนที่แสดงตำแหน่งแปลงที่ดิน

ที่ดินตั้งอยู่ หมู่ที่ 7 ตำบลโคกม่วง อำเภอเขาชัยสน จังหวัดพัทลุง


กลุ่ม/ระวาง ส.ป.ก.ที่ 5023IV1220

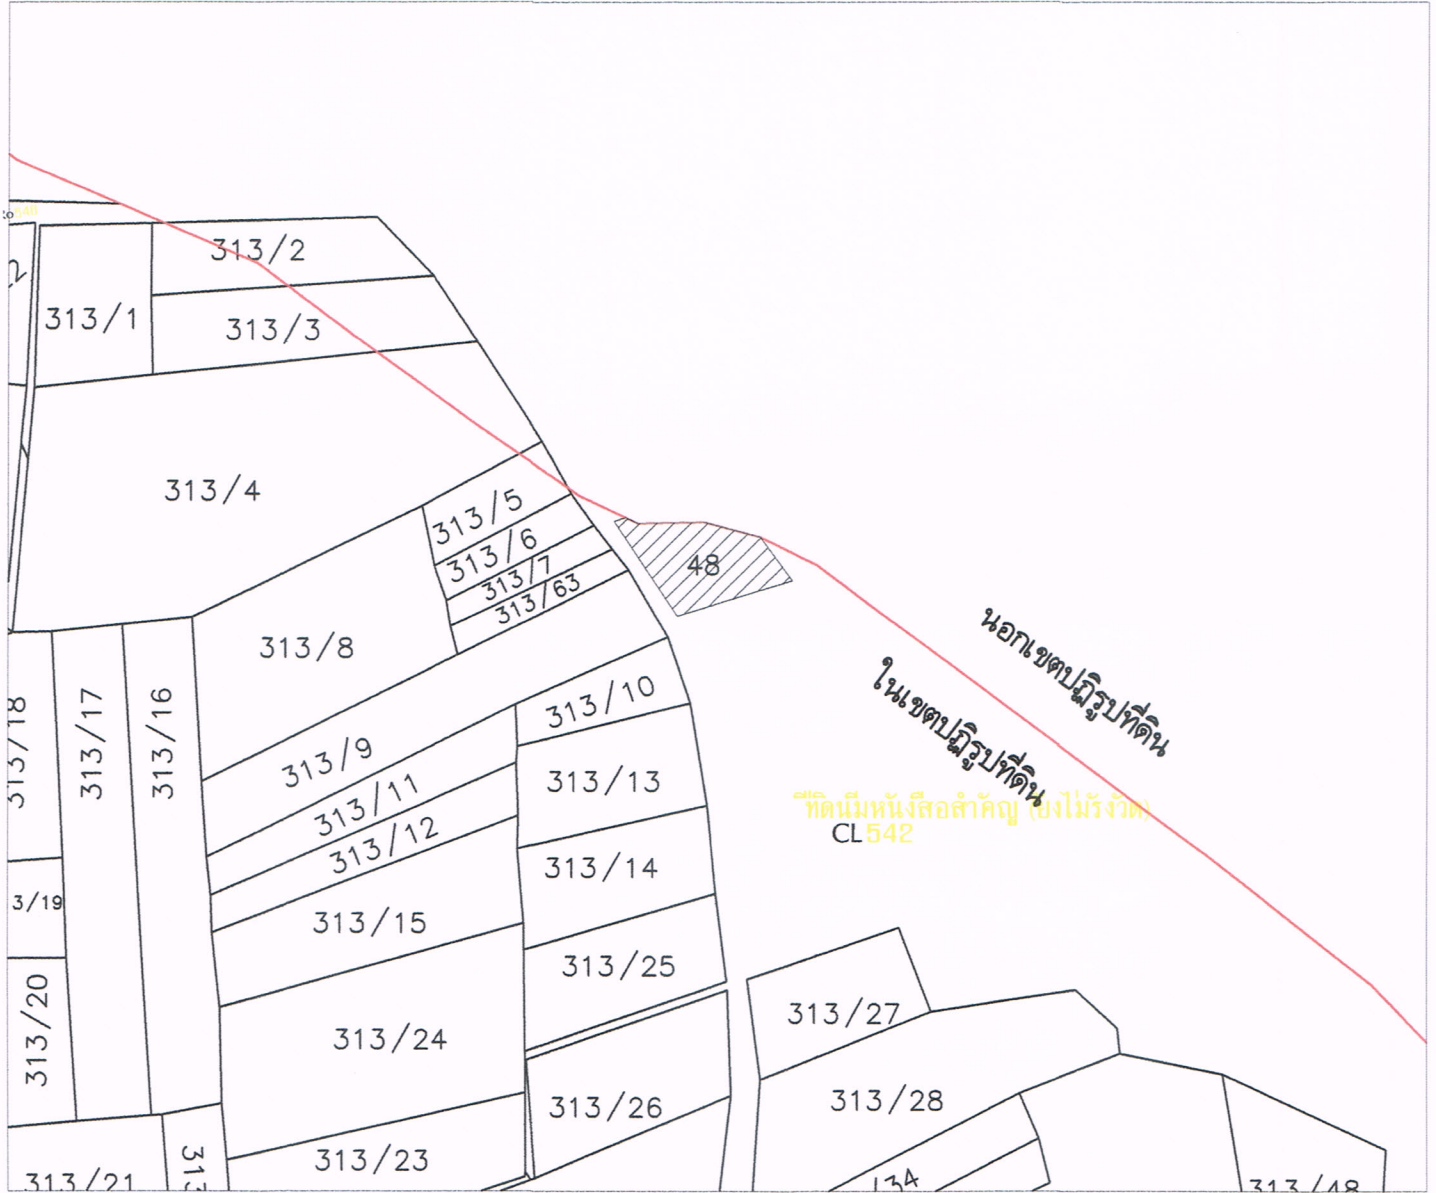

สัญลักษณ์



แปลงที่ดิน

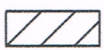

แปลงที่ดินที่ได้รับอนุญาต



เส้นเขตโครงการปฏิรูปที่ดินจังหวัดพัทลุง

ลงชื่อ..........ผู้จัดทำแผนที่

นายอภิสิทธิ์ศักดิ์ ชุนจันทร์


ผู้ช่วยนายช่างสำรวจ




แผนที่แสดงตำแหน่งแปลงที่ดิน

ที่ดินตั้งอยู่ หมู่ที่ 7 ตำบลโคกม่วง อำเภอเขาชัยสน จังหวัดพัทลุง


กลุ่ม/ระวาง ส.ป.ก.ที่ 5023IV1220

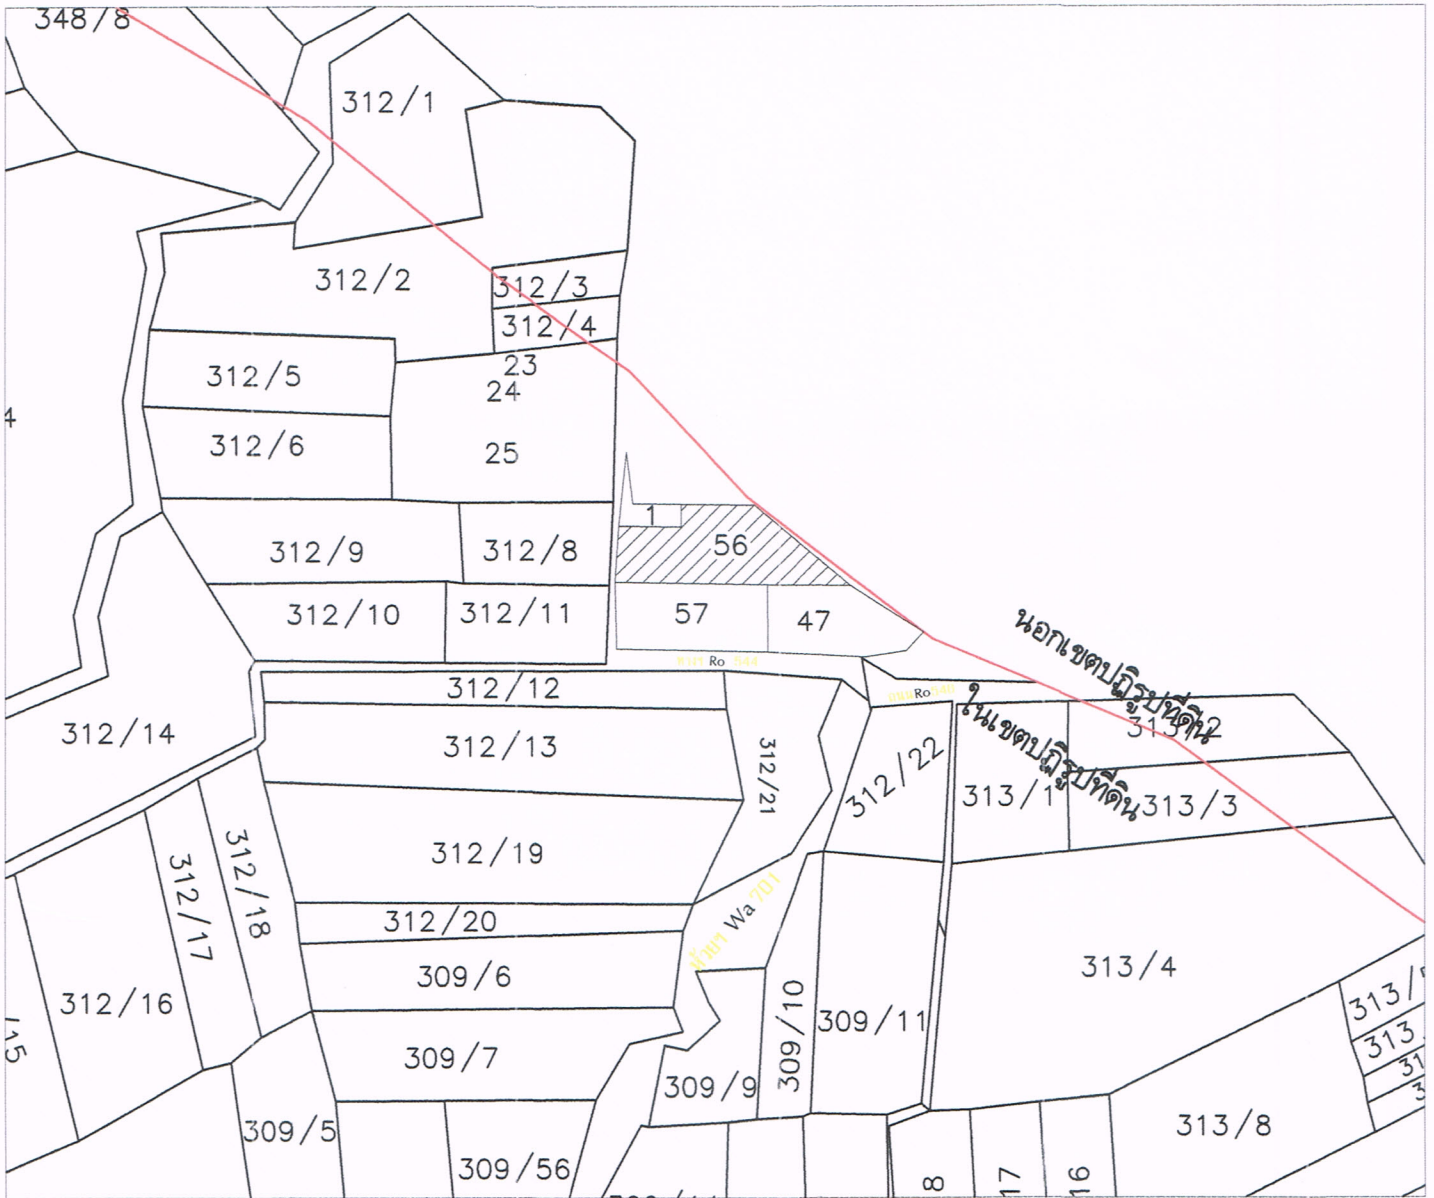

สัญลักษณ์

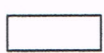

แปลงที่ดิน

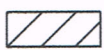

แปลงที่ดินที่ได้รับอนุญาต



เส้นเขตโครงการปฏิรูปที่ดินจังหวัดพัทลุง

ลงชื่อ.....นาย.....ผู้จัดทำแผนที่

นายอภิสิทธิ์ศักดิ์ ขุนจันทร์


ผู้ช่วยนายช่างสำรวจ




แผนที่แสดงตำแหน่งแปลงที่ดิน

ที่ดินตั้งอยู่ หมู่ที่ 2 ตำบลคลองเฉลิม อำเภอกงหรา จังหวัดพัทลุง


กลุ่ม/ระวาง ส.ป.ก.ที่ 492311016

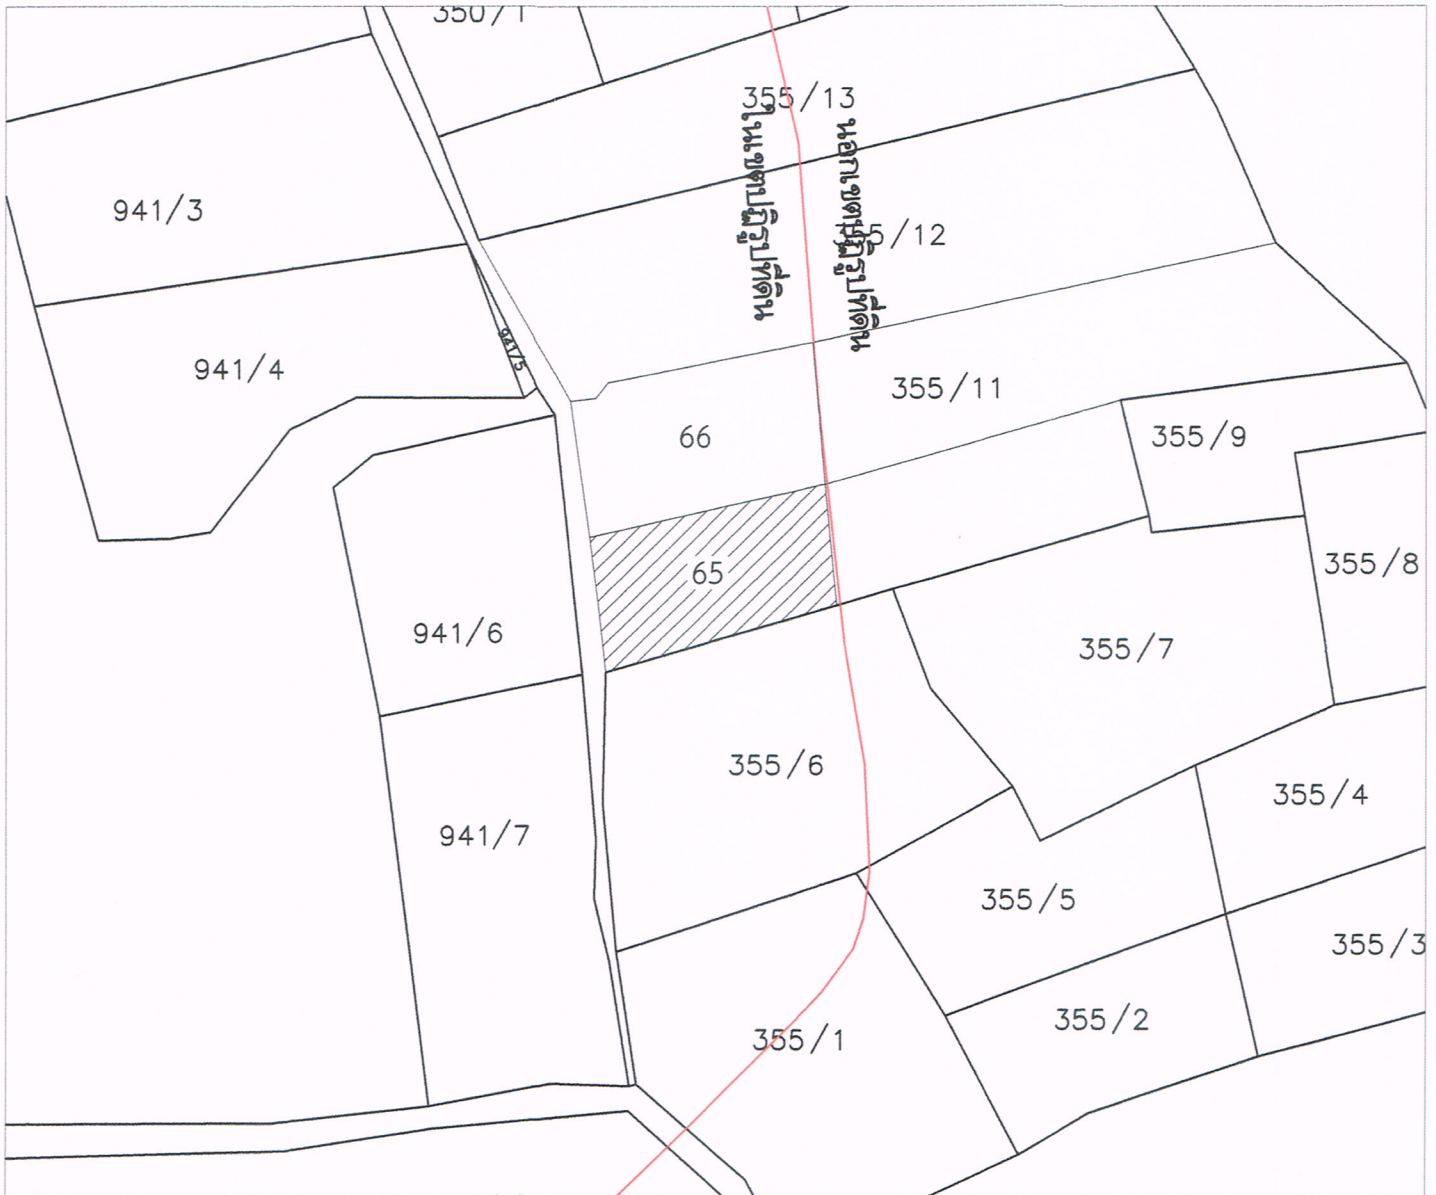

สัญลักษณ์

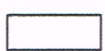

แปลงที่ดิน

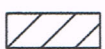

แปลงที่ดินที่ได้รับอนุญาต



เส้นเขตโครงการปฏิรูปที่ดินจังหวัดพัทลุง

ลงชื่อ.....นายอภิสิทธิ์ศักดิ์ ขุนจันทร์.....ผู้จัดทำแผนที่

นายอภิสิทธิ์ศักดิ์ ขุนจันทร์

ผู้ช่วยนายช่างสำรวจ




แผนที่แสดงตำแหน่งแปลงที่ดิน

ที่ดินตั้งอยู่ หมู่ที่ 7 ตำบลคลองเจติย อำเภอกงหรา จังหวัดพัทลุง


กลุ่ม/ระวาง ส.ป.ก.ที่ 4923I0818



สัญลักษณ์

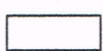

แปลงที่ดิน

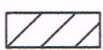

แปลงที่ดินที่ได้รับอนุญาต



เส้นเขตโครงการปฏิรูปที่ดินจังหวัดพัทลุง

ลงชื่อ.....ผู้จัดทำแผนที่

นายอภิสิทธิ์ศักดิ์ ขุนจันทร์
ผู้ช่วยนายช่างสำรวจ




แผนที่แสดงตำแหน่งแปลงที่ดิน

ที่ดินตั้งอยู่ หมู่ที่ 7 ตำบลคลองเฉลิม อำเภอกงหรา จังหวัดพัทลุง


กลุ่ม/ระวาง ส.ป.ก.ที่ 4923I0818



สัญลักษณ์

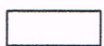

แปลงที่ดิน

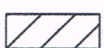

แปลงที่ดินที่ได้รับอนุญาต



เส้นเขตโครงการปฏิรูปที่ดินจังหวัดพัทลุง

ลงชื่อ.....นาย.....ผู้จัดทำแผนที่

นายอภิสิทธิ์ศักดิ์ ขุนจันทร์

ผู้ช่วยนายช่างสำรวจ




แผนที่แสดงตำแหน่งแปลงที่ดิน

ที่ดินตั้งอยู่ หมู่ที่ 7 ตำบลคลองเจлим อำเภอองครักษ์ จังหวัดพิจิตร


กลุ่ม/ระวาง ส.ป.ก.ที่ 4923I0818



สัญลักษณ์

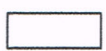

แปลงที่ดิน

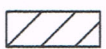

แปลงที่ดินที่ได้รับอนุญาต



เส้นเขตโครงการปฏิรูปที่ดินจังหวัดพิจิตร

ลงชื่อ..........ผู้จัดทำแผนที่


นายอภิสิทธิ์ศักดิ์ ขุนจันทร์
ผู้ช่วยนายช่างสำรวจ



แผนที่แสดงตำแหน่งแปลงที่ดิน

ที่ดินตั้งอยู่ หมู่ที่ 7 ตำบลคลองเฉลิม อำเภอกงหรา จังหวัดพัทลุง


กลุ่ม/ระวาง ส.ป.ก.ที่ 4923I0820

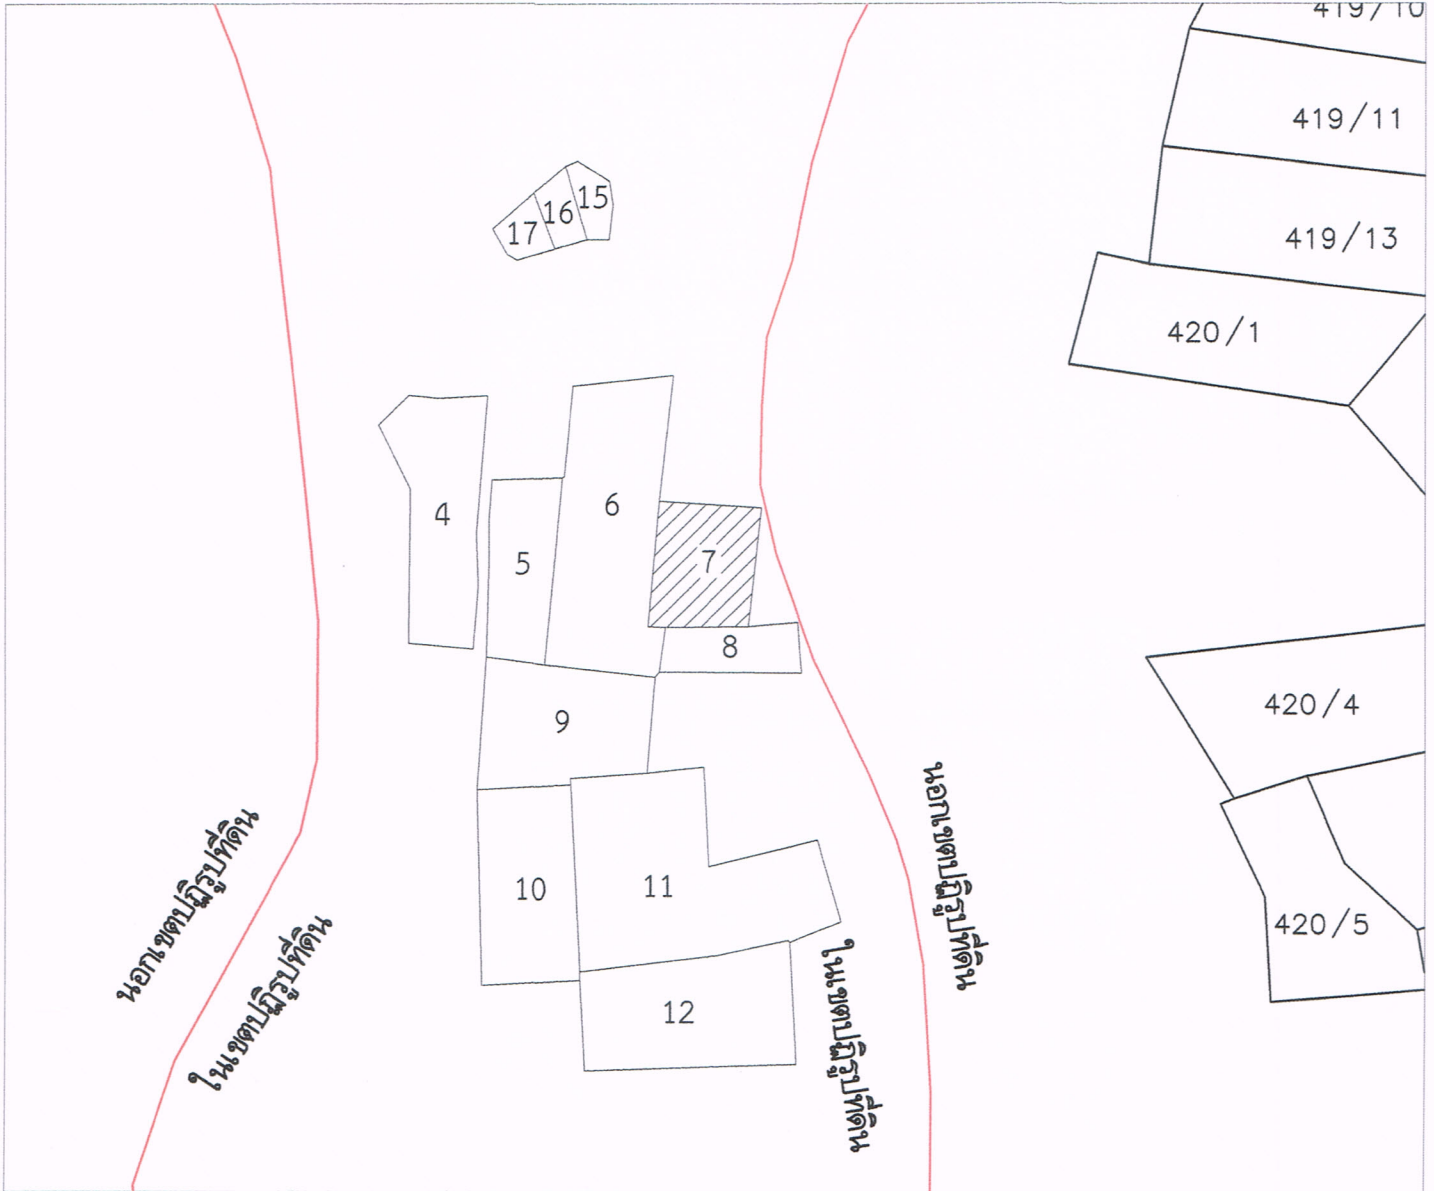

สัญลักษณ์



แปลงที่ดิน

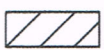

แปลงที่ดินที่ได้รับอนุญาต



เส้นเขตโครงการปฏิรูปที่ดินจังหวัดพัทลุง

ลงชื่อ.....อนันต์.....ผู้จัดทำแผนที่


นายอภิสิทธิ์ศักดิ์ ขุนจันทร์
ผู้ช่วยนายช่างสำรวจ




แผนที่แสดงตำแหน่งแปลงที่ดิน

ที่ดินตั้งอยู่ หมู่ที่ 7 ตำบลคลองเฉลิม อำเภอกงหรา จังหวัดพัทลุง


กลุ่ม/ระวาง ส.ป.ก.ที่ 4923I0820

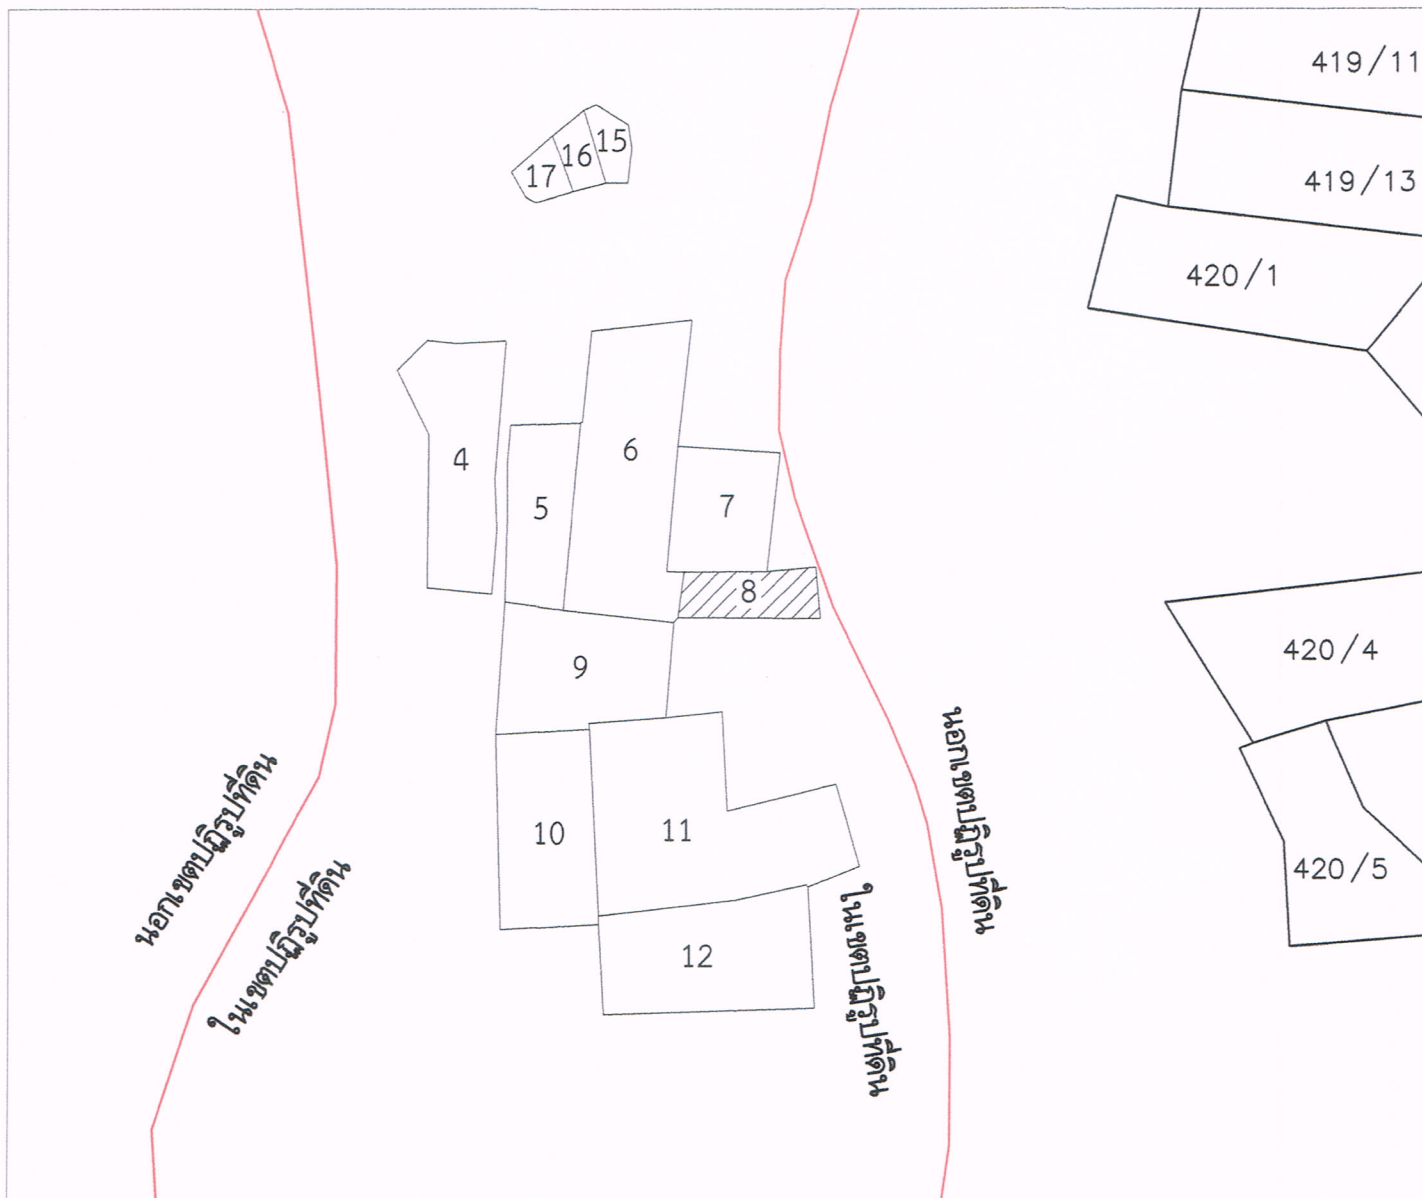

สัญลักษณ์

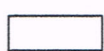

แปลงที่ดิน

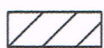

แปลงที่ดินที่ได้รับอนุญาต



เส้นเขตโครงการปฏิรูปที่ดินจังหวัดพัทลุง

ลงชื่อ.....นายอภิสิทธิ์ศักดิ์ ขุนจันทร์.....ผู้จัดทำแผนที่


นายอภิสิทธิ์ศักดิ์ ขุนจันทร์
ผู้ช่วยนายช่างสำรวจ




แผนที่แสดงตำแหน่งแปลงที่ดิน

ที่ดินตั้งอยู่ หมู่ที่ 9 ตำบลคลองเฉลิม อำเภอกงหรา จังหวัดพัทลุง


ระวาง ส.ป.ก.ที่ 4923I1012

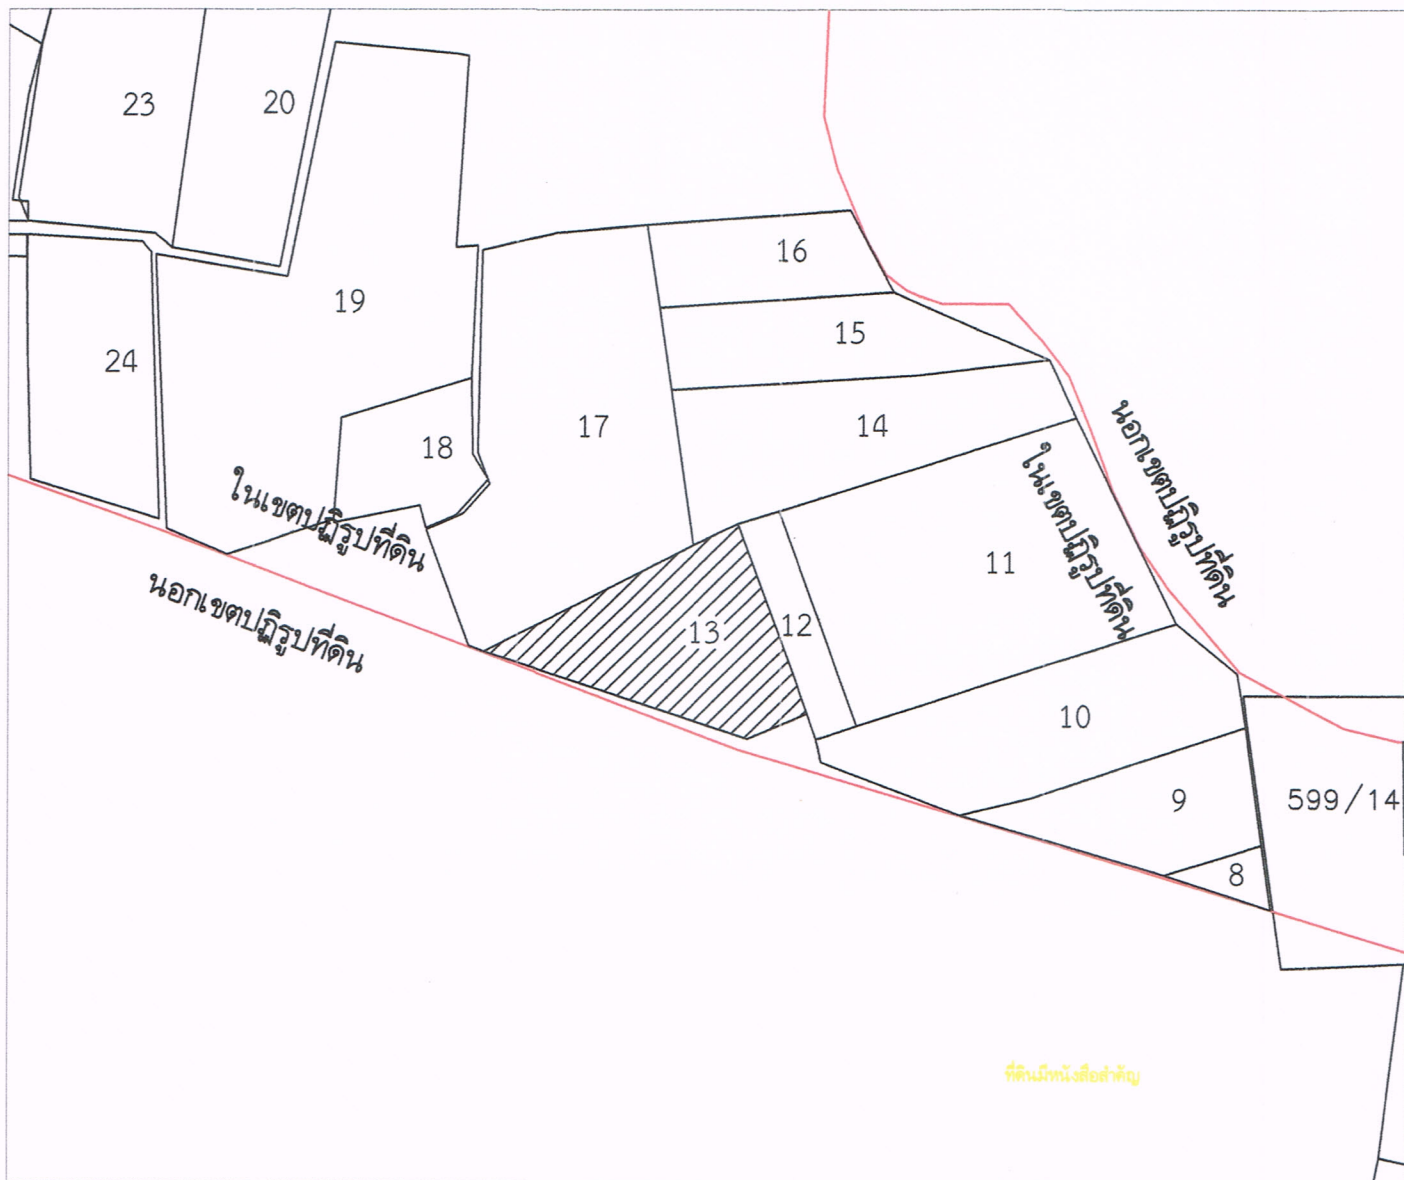

สัญลักษณ์

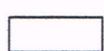

แปลงที่ดิน

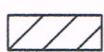

แปลงที่ดินที่ได้รับอนุญาต



เส้นเขตโครงการปฏิรูปที่ดินจังหวัดพัทลุง

ลงชื่อ.....นาย.....ผู้จัดทำแผนที่

นายอภิสิทธิ์ศักดิ์ ชุนจันทร์


ผู้ช่วยนายช่างสำรวจ




แผนที่แสดงตำแหน่งแปลงที่ดิน

ที่ดินตั้งอยู่ หมู่ที่ 4 ตำบลชุมพล อำเภอศรีนครินทร์ จังหวัดพัทลุง


กลุ่ม/ระวาง ส.ป.ก.ที่ 4924II0242

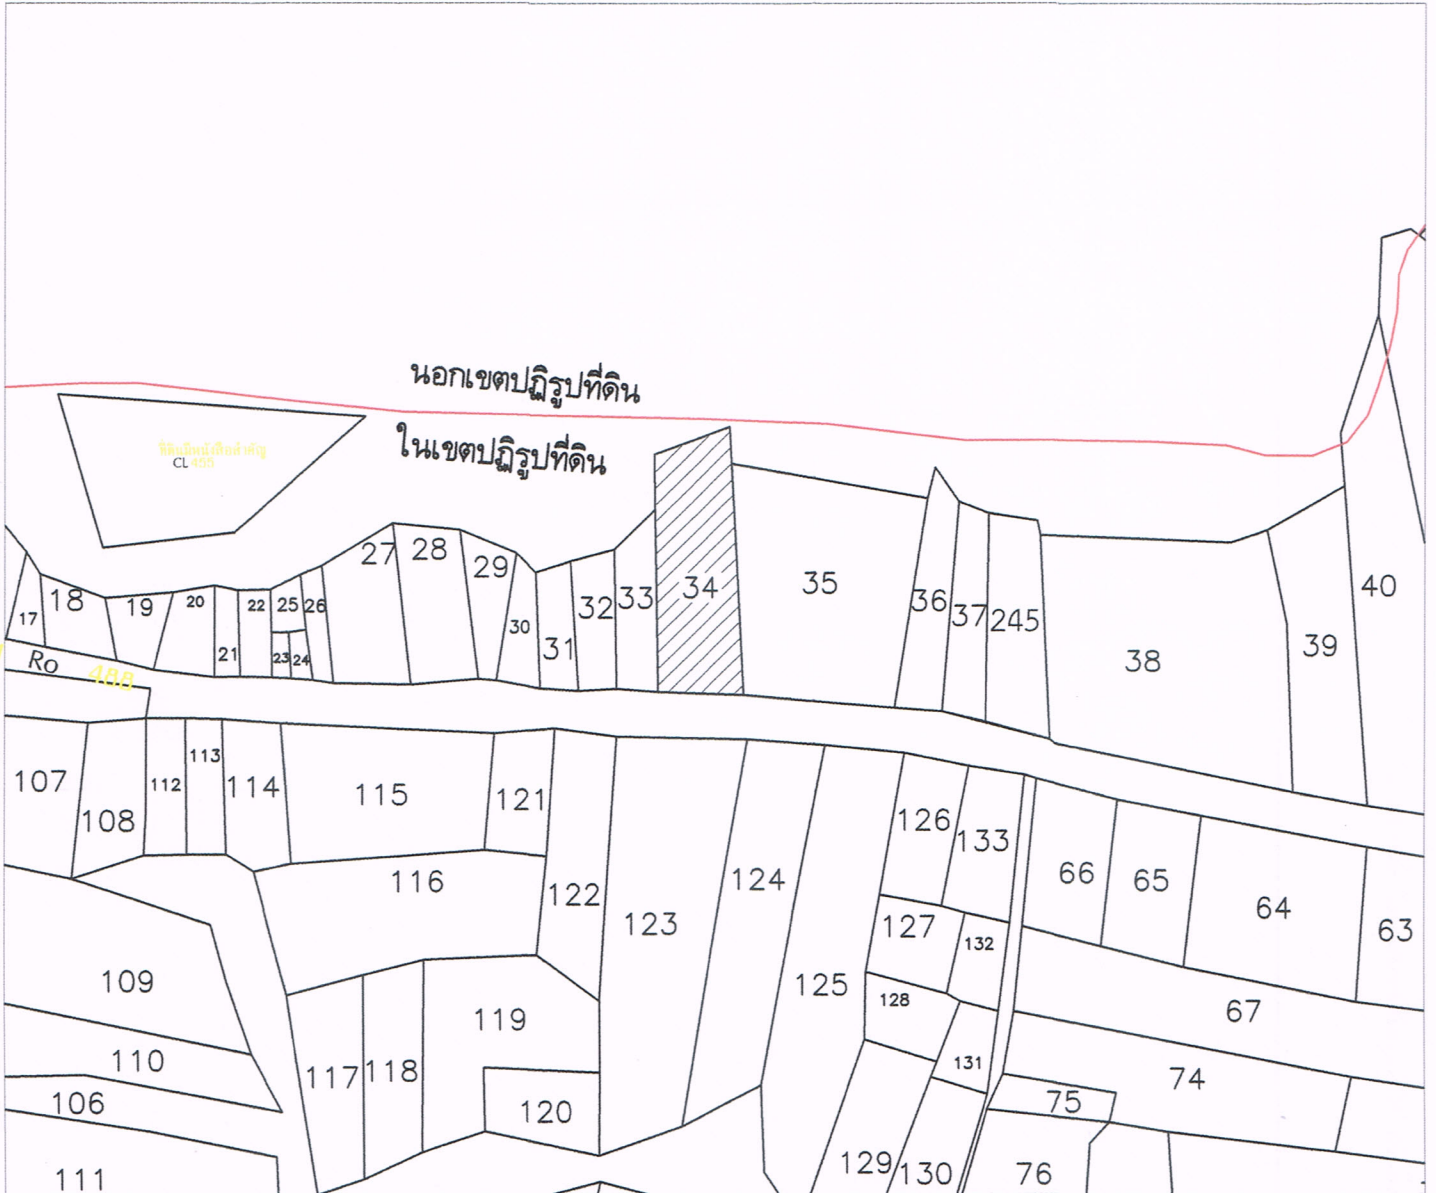

สัญลักษณ์

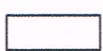

แปลงที่ดิน

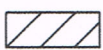

แปลงที่ดินที่ได้รับอนุญาต



เส้นเขตโครงการปฏิรูปที่ดินจังหวัดพัทลุง

ลงชื่อ.....นาย.....ผู้จัดทำแผนที่

นายอภิสิทธิ์ศักดิ์ ขุนจันทร์


ผู้ช่วยนายช่างสำรวจ




แผนที่แสดงตำแหน่งแปลงที่ดิน

ที่ดินตั้งอยู่ หมู่ที่ 1 ตำบลนาขยาด อำเภอควนขนุน จังหวัดพัทลุง


กลุ่ม/ระวาง ส.ป.ก.ที่ 4924II0446

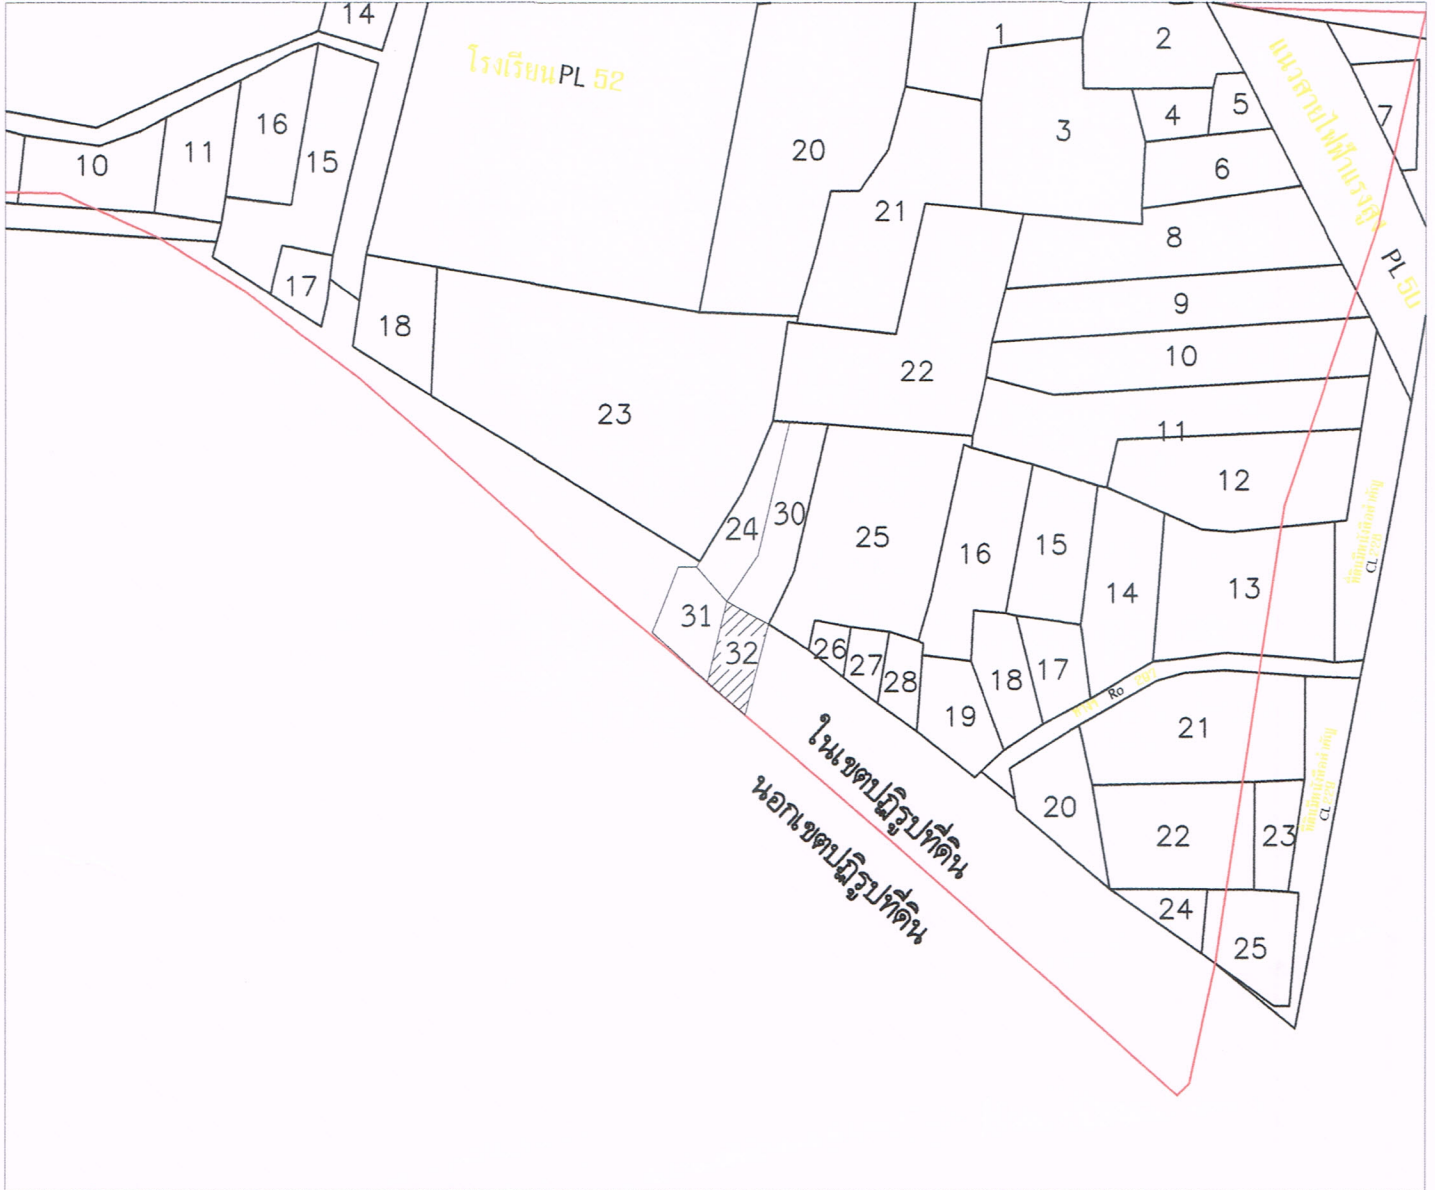

สัญลักษณ์

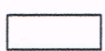

แปลงที่ดิน

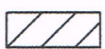

แปลงที่ดินที่ได้รับอนุญาต



เส้นเขตโครงการปฏิรูปที่ดินจังหวัดพัทลุง

ลงชื่อ.....นาย.....ผู้จัดทำแผนที่

นายอภิสิทธิ์ศักดิ์ ขุนจันทร์


ผู้ช่วยนายช่างสำรวจ




แผนที่แสดงตำแหน่งแปลงที่ดิน

ที่ดินตั้งอยู่ หมู่ที่ 1 ตำบลนาขยาด อำเภอควนขนุน จังหวัดพัทลุง


กลุ่ม/ระวาง ส.ป.ก.ที่ 4924II0446

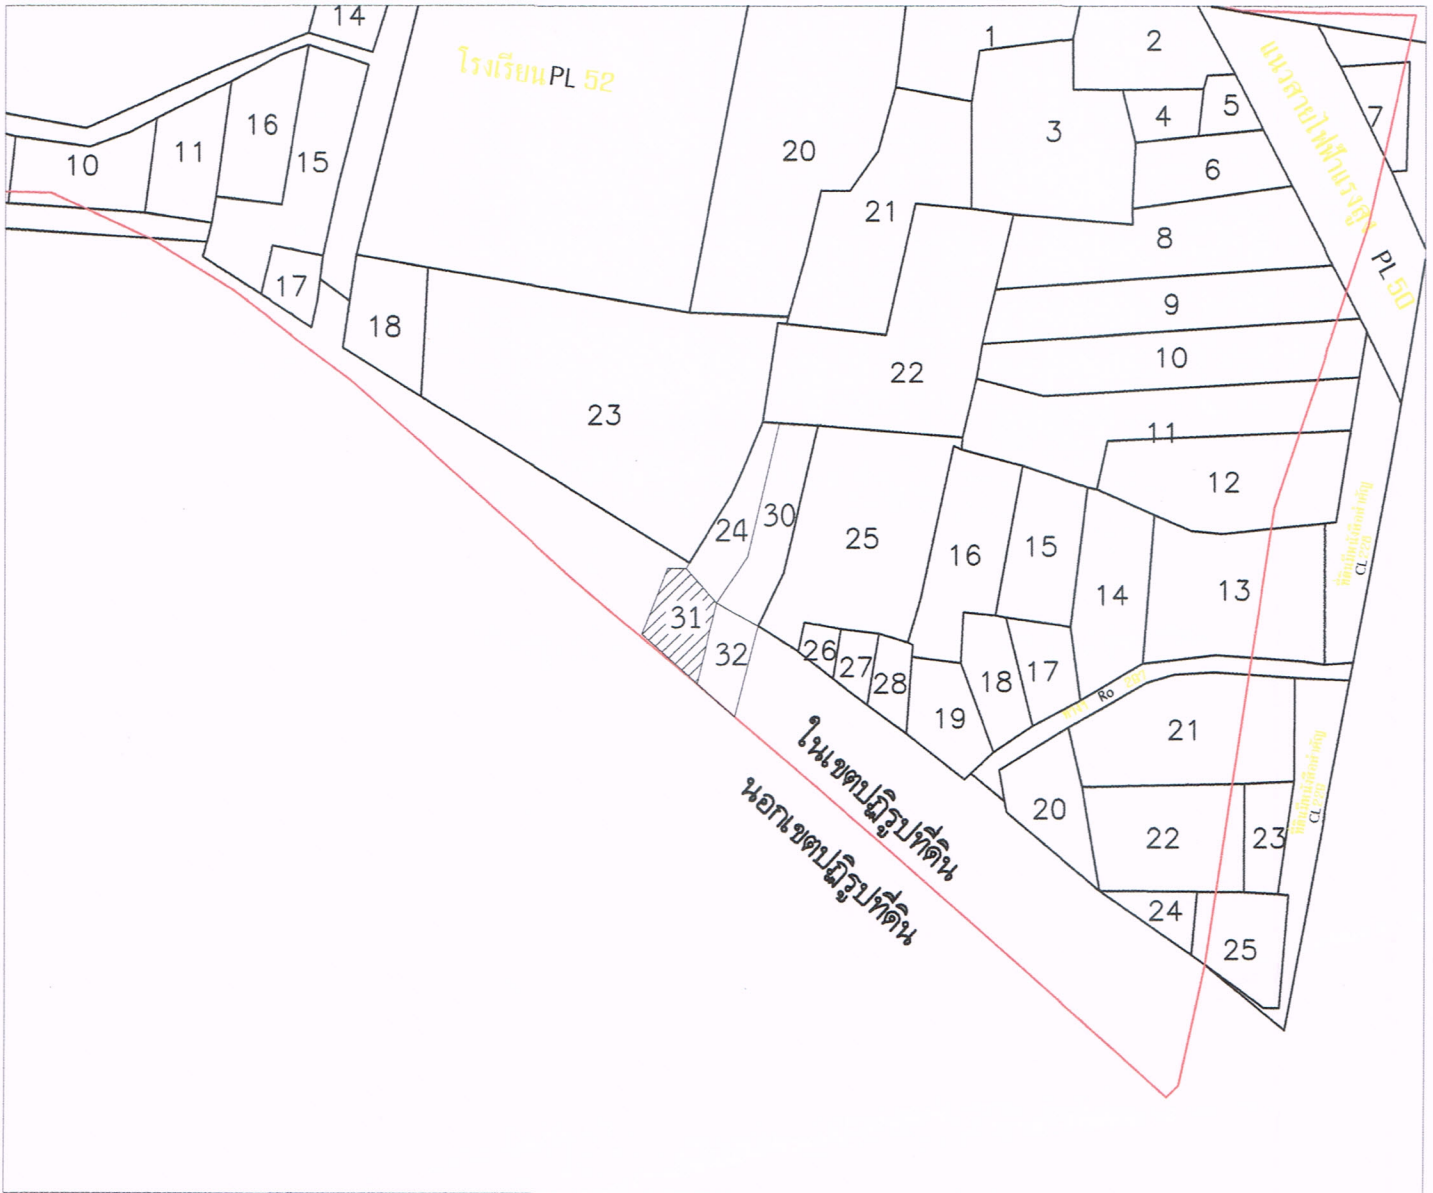

สัญลักษณ์

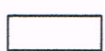

แปลงที่ดิน

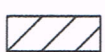

แปลงที่ดินที่ได้รับอนุญาต



เส้นเขตโครงการปฏิรูปที่ดินจังหวัดพัทลุง

ลงชื่อ..........ผู้จัดทำแผนที่

นายอภิสิทธิ์ศักดิ์ ขุนจันทร์

ผู้ช่วยนายช่างสำรวจ