



ประกาศจังหวัดเพชรบุรี โดยสำนักงานการปฏิรูปที่ดินจังหวัดเพชรบุรี
เรื่อง ประกวดราคาจ้างก่อสร้างฝายน้ำล้นบ้านสามเรือน ต.ท่าตะคร้อ อ.หนองหญ้าปล้อง จ.เพชรบุรี ด้วยวิธีประกวดราคา
อิเล็กทรอนิกส์ (e-bidding)

เรื่อง ประกวดราคาจ้างก่อสร้างฝายน้ำล้นบ้านสามเรือน ต.ท่าตะคร้อ อ.หนองหญ้าปล้อง จ.เพชรบุรี ด้วยวิธีประกวดราคา
บ้านสามเรือนด้วยวิธีประกวดราคาอิเล็กทรอนิกส์ (e-bidding) ราคาของงานก่อสร้างในการประกวดราคาครั้งนี้เป็นเงินทั้งสิ้น
๒,๕๖๙,๘๐๐.๐๐ บาท (สองล้านห้าแสนหกหมื่นเก้าพันแปดร้อยบาทถ้วน)

ผู้มีสิทธิเสนอราคาจะต้องมีคุณสมบัติ ดังต่อไปนี้

๑. มีความสามารถตามกฎหมาย
๒. ไม่เป็นบุคคลล้มละลาย
๓. ไม่อยู่ระหว่างเลิกกิจการ
๔. ไม่เป็นบุคคลซึ่งอยู่ระหว่างถูกระงับการยื่นข้อเสนอหรือทำสัญญากับหน่วยงานของรัฐไว้ชั่วคราวตาม
ที่ประกาศเผยแพร่ในระบบเครือข่ายสารสนเทศของกรมบัญชีกลาง
๕. ไม่เป็นบุคคลซึ่งถูกระงับชื่อไว้ในบัญชีรายชื่อผู้ทำงานและได้แจ้งเวียนชื่อให้เป็นผู้ทำงานของหน่วยงาน
ของรัฐในระบบเครือข่ายสารสนเทศของกรมบัญชีกลาง ซึ่งรวมถึงนิติบุคคลที่ผู้ทำงานเป็นหุ้นส่วนผู้จัดการ กรรมการผู้
จัดการ ผู้บริหาร ผู้มีอำนาจในการดำเนินงานในกิจการของนิติบุคคลนั้นด้วย
๖. มีคุณสมบัติและไม่มีลักษณะต้องห้ามตามที่คณะกรรมการนโยบายการจัดซื้อจัดจ้างและการบริหาร
พัสดุภาครัฐกำหนดในราชกิจจานุเบกษา
๗. เป็นนิติบุคคลผู้มีอาชีพรับจ้างงานที่ประกวดราคาอิเล็กทรอนิกส์ดังกล่าว
๘. ไม่เป็นผู้มีผลประโยชน์ร่วมกันกับผู้ยื่นข้อเสนอรายอื่นที่เข้ายื่นข้อเสนอให้แก่จังหวัดเพชรบุรี ณ
วันประกาศประกวดราคาอิเล็กทรอนิกส์ หรือไม่เป็นผู้กระทำการอันเป็นการขัดขวางการแข่งขันราคาอย่างเป็นธรรม
ในการประกวดราคาอิเล็กทรอนิกส์ครั้งนี้
๙. ไม่เป็นผู้ได้รับเอกสิทธิ์หรือความคุ้มกัน ซึ่งอาจปฏิเสธไม่ยอมขึ้นศาลไทย เว้นแต่รัฐบาลของผู้เสนอ
ราคาได้มีคำสั่งให้สละเอกสิทธิ์ความคุ้มกันเช่นนั้น
๑๐. ไม่เป็นผู้ที่ไม่ผ่านเกณฑ์การประเมินผลการปฏิบัติงานตามระเบียบที่รัฐมนตรีว่าการกระทรวงการ
คลังกำหนด
๑๑. ผู้เสนอราคาต้องมีผลงานก่อสร้างประเภทเดียวกันกับงานที่ประกวดราคาจ้างในวงเงินไม่น้อยกว่า
๓,๐๐๐,๐๐๐.๐๐ บาท และเป็นผลงานที่เป็นคู่สัญญาโดยตรงกับส่วนราชการ หน่วยงาน ตามกฎหมายว่าด้วยระเบียบ
บริหารราชการส่วนท้องถิ่น หน่วยงานอื่นซึ่งมีกฎหมายบัญญัติให้มีฐานะเป็นราชการบริหารส่วนท้องถิ่น รัฐวิสาหกิจ
หรือหน่วยงานเอกชนที่จังหวัดเพชรบุรีเชื่อถือ

ผู้เสนอราคาที่เสนอราคาในรูปแบบของ "กิจการร่วมค้า" ต้องมีคุณสมบัติดังนี้

(๑) กรณีที่กิจการร่วมค้าได้จดทะเบียนเป็นนิติบุคคลใหม่ โดยหลักภารกิจกิจการร่วมค้าจะต้องมี
คุณสมบัติครบถ้วนตามเงื่อนไขที่กำหนดไว้ในเอกสารประกวดราคา และการเสนอราคาให้เสนอราคาในนาม "กิจการ
ร่วมค้า" ส่วนคุณสมบัติด้านผลงานก่อสร้าง กิจการร่วมค้าดังกล่าวสามารถนำผลงานก่อสร้างของผู้เข้าร่วมค้ามาใช้
แสดงเป็นผลงานก่อสร้างของกิจการร่วมค้าที่เข้าประกวดราคาได้

(๒) กรณีที่กิจการร่วมค้าไม่ได้จดทะเบียนเป็นนิติบุคคลใหม่ โดยหลักการนิติบุคคลแต่ละนิติบุคคลที่เข้าร่วมค้าทุกรายจะต้องมีคุณสมบัติครบถ้วนตามเงื่อนไขที่กำหนดไว้ในเอกสารประกวดราคา เว้นแต่ในกรณีที่กิจการร่วมค้าได้มีข้อตกลงระหว่างผู้เข้าร่วมค้าเป็นลายลักษณ์อักษรกำหนดให้ผู้เข้าร่วมค้ารายใดรายหนึ่งเป็นผู้รับผิดชอบหลักในการเข้าเสนอราคากับทางราชการ และแสดงหลักฐานดังกล่าวมาพร้อมการยื่นข้อเสนอประกวดราคาทางระบบจัดซื้อจัดจ้างภาครัฐด้วยอิเล็กทรอนิกส์ กิจการร่วมค้านั้นสามารถใช้งานก่อสร้างของผู้ร่วมค้าหลักรายเดียวเป็นผลงานก่อสร้างของกิจการร่วมค้าที่ยื่นเสนอราคาได้

ทั้งนี้ "กิจการร่วมค้าที่จดทะเบียนเป็นนิติบุคคลใหม่" หมายความว่า กิจการร่วมค้าที่จดทะเบียนเป็นนิติบุคคลต่อหน่วยงานของรัฐซึ่งมีหน้าที่รับจดทะเบียน (กรมพัฒนาธุรกิจการค้า กระทรวงพาณิชย์)

๑๒. ผู้เสนอราคา ต้องลงทะเบียนในระบบจัดซื้อจัดจ้างภาครัฐด้วยอิเล็กทรอนิกส์ (Electronic Government Procurement: e - GP) ของกรมบัญชีกลาง

๑๓. ผู้เสนอราคาต้องไม่อยู่ในฐานะเป็นผู้ไม่แสดงบัญชีรายรับรายจ่าย หรือแสดงบัญชีรายรับรายจ่ายไม่ถูกต้องครบถ้วนในสาระสำคัญตามที่คณะกรรมการ ป.ป.ช. กำหนด

๑๔. ผู้เสนอราคาซึ่งได้รับคัดเลือกเป็นคู่สัญญาต้องรับและจ่ายเงินผ่านบัญชีธนาคาร เว้นแต่ การจ่ายเงินแต่ละครั้งซึ่งมีมูลค่าไม่เกิน สามหมื่นบาทคู่สัญญาอาจจ่ายเป็นเงินสดก็ได้ตามที่คณะกรรมการ ป.ป.ช. กำหนด

กำหนดยื่นข้อเสนอและเสนอราคาทางระบบจัดซื้อจัดจ้างภาครัฐด้วยอิเล็กทรอนิกส์ ในวันที่ ๑๐ พ.ย. ๒๕๖๐ ระหว่างเวลา ๐๙.๓๐ น. ถึง ๑๖.๓๐ น.

ผู้สนใจสามารถขอรับเอกสารประกวดราคาอิเล็กทรอนิกส์ โดยดาวน์โหลดเอกสารผ่านทางระบบจัดซื้อจัดจ้างภาครัฐด้วยอิเล็กทรอนิกส์ตั้งแต่วันที่ประกาศจนถึงก่อนวันเสนอราคา

ผู้สนใจสามารถดูรายละเอียดได้ที่เว็บไซต์ www.alro.go.th หรือ www.gprocurement.go.th หรือ สอบถามทางโทรศัพท์หมายเลข ๐-๓๒๔๐-๒๓๑๔ ในวันและเวลาราชการ

ผู้สนใจต้องการทราบรายละเอียดเพิ่มเติมเกี่ยวกับสถานที่หรือแบบรูปรายการละเอียด โปรดสอบถามมายัง จังหวัดเพชรบุรี ผ่านทางอีเมล Phetchaburi@alro.go.th ภายในวันที่ ๙ พ.ย. ๒๕๖๐ โดยจังหวัดเพชรบุรีจะชี้แจงรายละเอียดดังกล่าวผ่านทางเว็บไซต์ www.alro.go.th และ www.gprocurement.go.th ในวันที่ ๙ พ.ย. ๒๕๖๐

ประกาศ ณ วันที่ ๑ พฤศจิกายน ๒๕๖๐

(นายเกรียงศักดิ์ กิ่งสรวง)

ปฏิบัติหน้าที่ดินจังหวัดเพชรบุรี.

ปฏิบัติราชการแทนผู้ว่าราชการจังหวัดเพชรบุรี

หมายเหตุ ผู้ประกอบการสามารถจัดเตรียมเอกสารประกอบการเสนอราคา (เอกสารส่วนที่ ๑ และเอกสารส่วนที่ ๒) ในระบบ e-GP ได้ตั้งแต่วันที่ขอรับเอกสารจนถึงวันเสนอราคา



เอกสารประกวดราคาจ้างด้วยการประกวดราคาอิเล็กทรอนิกส์ (e-bidding)

เลขที่ ๐๐๒/๒๕๖๑

ประกวดราคาจ้างก่อสร้างฝาย บ้านสามเรือน ด้วยวิธีประกวดราคาอิเล็กทรอนิกส์ (e-bidding)

ตามประกาศ จังหวัดเพชรบุรี โดยสำนักงานการปฏิรูปที่ดินจังหวัดเพชรบุรี

ลงวันที่ ๑ พฤศจิกายน ๒๕๖๐

จังหวัดเพชรบุรี ซึ่งต่อไปนี้จะเรียกว่า "จังหวัด" มีความประสงค์จะ ประกวดราคาจ้างก่อสร้างฝาย บ้านสามเรือน ด้วยวิธีประกวดราคาอิเล็กทรอนิกส์ (e-bidding) ณ บ้านสามเรือน หมู่ ๔ ต.ท่าตะคร้อ อ.หนองหญ้าปล้อง จ.เพชรบุรี โดยการประกวดราคาอิเล็กทรอนิกส์โดยมีข้อแนะนำและข้อกำหนดดังต่อไปนี้

๑. เอกสารแนบท้ายเอกสารประกวดราคาอิเล็กทรอนิกส์

๑.๑ แบบรูปรายการละเอียด

๑.๒ แบบใบเสนอราคาที่กำหนดไว้ในระบบจัดซื้อจัดจ้างภาครัฐด้วยอิเล็กทรอนิกส์

๑.๓ สัญญาจ้างทั่วไป

๑.๔ แบบหนังสือค้ำประกัน

(๑) หลักประกันสัญญา

๑.๕ สูตรการปรับราคา

๑.๖ บทนิยาม

(๑) ผู้เสนอราคาที่มีผลประโยชน์ร่วมกัน

(๒) การขัดขวางการแข่งขันราคาอย่างเป็นธรรม

๑.๗ แบบบัญชีเอกสารที่กำหนดไว้ในระบบจัดซื้อจัดจ้างภาครัฐด้วยอิเล็กทรอนิกส์

(๑) บัญชีเอกสารส่วนที่ ๑

(๒) บัญชีเอกสารส่วนที่ ๒

๑.๘ รายละเอียดการคำนวณราคากลางงานก่อสร้างตาม BOQ (Bill of Quantities) (รายละเอียดการคำนวณราคากลางงานก่อสร้างเป็นการเปิดเผยเพื่อให้ผู้ประสงค์จะยื่นข้อเสนอได้รู้ข้อมูลได้เท่าเทียมกัน

และเพื่อให้ประชาชนตรวจสอบได้)

๒. คุณสมบัติของผู้เสนอราคา

๒.๑ มีความสามารถตามกฎหมาย

๒.๒ ไม่เป็นบุคคลล้มละลาย

๒.๓ ไม่อยู่ระหว่างเลิกกิจการ

๒.๔ ไม่เป็นบุคคลซึ่งอยู่ระหว่างถูกระงับการยื่นข้อเสนอหรือทำสัญญากับหน่วยงานของรัฐไว้

ชั่วคราวตามที่ประกาศเผยแพร่ในระบบเครือข่ายสารสนเทศของกรมบัญชีกลาง

๒.๕ ไม่เป็นบุคคลซึ่งถูกระบุชื่อไว้ในบัญชีรายชื่อผู้ทำงานและได้แจ้งเวียนชื่อให้เป็นผู้ทำงานของหน่วยงานของรัฐในระบบเครือข่ายสารสนเทศของกรมบัญชีกลาง ซึ่งรวมถึงนิติบุคคลที่ผู้ทำงานเป็นหุ้นส่วนผู้จัดการ กรรมการผู้จัดการ ผู้บริหาร ผู้มีอำนาจในการดำเนินงานในกิจการของนิติบุคคลนั้นด้วย

๒.๖ มีคุณสมบัติและไม่มีลักษณะต้องห้ามตามที่คณะกรรมการนโยบายการจัดซื้อจัดจ้างและการบริหารพัสดุภาครัฐกำหนดในราชกิจจานุเบกษา

๒.๗ เป็นบุคคลธรรมดาหรือ(นิติบุคคล) ผู้มีอาชีพรับจ้างงานที่ประกวดราคาอิเล็กทรอนิกส์ดังกล่าว

๒.๘ ไม่เป็นผู้มีผลประโยชน์ร่วมกันกับผู้เสนอราคารายอื่นที่เข้ายื่นข้อเสนอให้แก่ ?หน่วยงานของรัฐ? ณ วันประกาศประกวดราคาอิเล็กทรอนิกส์ หรือไม่เป็นผู้กระทำการอันเป็นการขัดขวางการแข่งขันราคาอย่างเป็นธรรม ในการประกวดราคาอิเล็กทรอนิกส์ครั้งนี้

๒.๙ ไม่เป็นผู้ได้รับเอกสิทธิ์หรือความคุ้มกัน ซึ่งอาจปฏิเสธไม่ยอมขึ้นศาลไทย เว้นแต่รัฐบาลของผู้เสนอราคาได้มีคำสั่งให้สละเอกสิทธิ์ความคุ้มกันเช่นนั้น

๒.๑๐ ไม่เป็นผู้ที่ไม่ผ่านเกณฑ์การประเมินผลการปฏิบัติงานตามระเบียบที่รัฐมนตรีว่าการกระทรวงการคลัง กำหนด

๒.๑๑ ผู้เสนอราคาต้องเป็นนิติบุคคลและมีผลงานก่อสร้างประเภทเดียวกันกับงานที่ประกวดราคาจ้างในวงเงินไม่น้อยกว่า ๓,๐๐๐,๐๐๐.๐๐ บาท และเป็นผลงานที่เป็นคู่สัญญาโดยตรงกับส่วนราชการ หน่วยงานตามกฎหมายว่าด้วยระเบียบบริหารราชการส่วนท้องถิ่น หน่วยงานอื่นซึ่งมีกฎหมายบัญญัติให้มีฐานะเป็นราชการบริหารส่วนท้องถิ่น รัฐวิสาหกิจ หรือหน่วยงานเอกชนที่จังหวัดเชื่อถือ

ผู้เสนอราคาที่เสนอราคาในรูปแบบของ "กิจการร่วมค้า" ต้องมีคุณสมบัติดังนี้

(๑) กรณีที่กิจการร่วมค้าได้จดทะเบียนเป็นนิติบุคคลใหม่ โดยหลักการกิจการร่วมค้าจะต้องมีคุณสมบัติครบถ้วนตามเงื่อนไขที่กำหนดไว้ในเอกสารประกวดราคา และการเสนอราคาให้เสนอราคาในนาม "กิจการร่วมค้า" ส่วนคุณสมบัติด้านผลงานก่อสร้าง กิจการร่วมค้าดังกล่าวสามารถนำผลงานก่อสร้างของผู้เข้าร่วมค้ามาใช้แสดงเป็นผลงานก่อสร้างของกิจการร่วมค้าที่เข้าประกวดราคาได้

(๒) กรณีที่กิจการร่วมค้าไม่ได้จดทะเบียนเป็นนิติบุคคลใหม่ โดยหลักการนิติบุคคลแต่ละนิติบุคคลที่เข้าร่วมค้าทุกรายจะต้องมีคุณสมบัติครบถ้วนตามเงื่อนไขที่กำหนดไว้ในเอกสารประกวดราคา เว้นแต่ในกรณีที่กิจการร่วมค้าได้มีข้อตกลงระหว่างผู้เข้าร่วมค้าเป็นลายลักษณ์อักษรกำหนดให้ผู้เข้าร่วมค้ารายใดรายหนึ่งเป็นผู้รับผิดชอบหลักในการเข้าเสนอราคากับทางราชการ และแสดงหลักฐานดังกล่าวมาพร้อมการยื่นข้อเสนอประกวดราคาทางระบบจัดซื้อจัดจ้างภาครัฐด้วยอิเล็กทรอนิกส์ กิจการร่วมค้านั้นสามารถใช้ผลงานก่อสร้างของผู้ร่วมค้าหลักรายเดียวเป็นผลงานก่อสร้างของกิจการร่วมค้าที่ยื่นเสนอราคาได้

ทั้งนี้ "กิจการร่วมค้าที่จดทะเบียนเป็นนิติบุคคลใหม่" หมายความว่า กิจการร่วมค้าที่จดทะเบียนเป็นนิติบุคคลต่อหน่วยงานของรัฐซึ่งมีหน้าที่รับจดทะเบียน (กรมพัฒนาธุรกิจการค้า กระทรวงพาณิชย์)

๒.๑๒ ผู้เสนอราคาต้องลงทะเบียนในระบบจัดซื้อจัดจ้างภาครัฐด้วยอิเล็กทรอนิกส์ (Electronic Government Procurement: e - GP) กรมบัญชีกลาง

๒.๑๓ ผู้เสนอราคาต้องไม่อยู่ในฐานะเป็นผู้ไม่แสดงบัญชีรายรับรายจ่ายหรือแสดงบัญชีรายรับรายจ่ายไม่ถูกต้องครบถ้วนในสาระสำคัญตามที่คณะกรรมการ ป.ป.ช. กำหนด

๒.๑๔ ผู้เสนอราคาซึ่งได้รับคัดเลือกเป็นคู่สัญญาต้องรับและจ่ายเงินผ่านบัญชีธนาคาร เว้นแต่

การจ่ายเงินแต่ละครั้งซึ่งมีมูลค่าไม่เกินสามหมื่นบาทคู่สัญญาอาจจ่ายเป็นเงินสดก็ได้ตามที่คณะกรรมการ ป.ป.ช. กำหนด

มีคุณสมบัติและไม่มีลักษณะต้องห้ามตามที่คณะกรรมการนโยบายการจัดซื้อจัดจ้างและการบริหารพัสดุภาครัฐกำหนดในราชกิจจานุเบกษา

๓. หลักฐานการยื่นข้อเสนอ

ผู้เสนอราคาจะต้องเสนอเอกสารหลักฐาน ยื่นมาพร้อมกับการเสนอราคาทางระบบจัดซื้อจัดจ้างภาครัฐด้วยอิเล็กทรอนิกส์ โดยแยกเป็น ๒ ส่วน คือ

๓.๑ ส่วนที่ ๑ อย่างน้อยต้องมีเอกสารดังต่อไปนี้

(๑) ในกรณีผู้เสนอราคาเป็นนิติบุคคล

(ก) ห้างหุ้นส่วนสามัญหรือห้างหุ้นส่วนจำกัด ให้ยื่นสำเนาหนังสือรับรองการจดทะเบียนนิติบุคคล บัญชีรายชื่อหุ้นส่วนผู้จัดการ ผู้มีอำนาจควบคุม (ถ้ามี) พร้อมรับรองสำเนาถูกต้อง

(ข) บริษัทจำกัดหรือบริษัทมหาชนจำกัด ให้ยื่นสำเนาหนังสือรับรองการจดทะเบียนนิติบุคคล หนังสือบริคณห์สนธิ บัญชีรายชื่อกรรมการผู้จัดการ ผู้มีอำนาจควบคุม (ถ้ามี) และบัญชีผู้ถือหุ้นรายใหญ่ (ถ้ามี) พร้อมรับรองสำเนาถูกต้อง

(๒) ในกรณีผู้เสนอราคาเป็นบุคคลธรรมดาหรือคณะบุคคลที่มีใช้นิติบุคคลให้ยื่นสำเนาบัตรประจำตัวประชาชนของผู้ยื่น สำเนาข้อตกลงที่แสดงถึงการเข้าเป็นหุ้นส่วน (ถ้ามี) สำเนาบัตรประจำตัวประชาชนของผู้เป็นหุ้นส่วน หรือสำเนาหนังสือเดินทางของผู้เป็นหุ้นส่วนที่มีได้ถือสัญชาติไทย พร้อมทั้งรับรองสำเนาถูกต้อง

(๓) ในกรณีผู้เสนอราคาเป็นผู้เสนอราคาร่วมกันในฐานะเป็นผู้ร่วมค้า ให้ยื่นสำเนาสัญญาของการเข้าร่วมค้า สำเนาบัตรประจำตัวประชาชนของผู้ร่วมค้า และในกรณีที่ผู้เข้าร่วมค้าฝ่ายใดเป็นบุคคลธรรมดา ที่มีใช้สัญชาติไทย ก็ให้ยื่นสำเนาหนังสือเดินทาง หรือผู้ร่วมค้าฝ่ายใดเป็นนิติบุคคล ให้ยื่นเอกสาร ตามที่ระบุไว้ใน (๑)

(๔) เอกสารเพิ่มเติมอื่นๆ

(๔.๑) สำเนาบัตรประชาชน (ถ้ามี)

(๕) บัญชีเอกสารส่วนที่ ๑ ทั้งหมดที่ได้ยื่นพร้อมกับการเสนอราคาทางระบบจัดซื้อจัดจ้างภาครัฐด้วยอิเล็กทรอนิกส์ ตามแบบในข้อ ๑.๗ (๑) โดยไม่ต้องแนบในรูปแบบ PDF File (Portable Document Format)

๓.๒ ส่วนที่ ๒ อย่างน้อยต้องมีเอกสารดังต่อไปนี้

(๑) ในกรณีที่ผู้เสนอราคามอบอำนาจให้บุคคลอื่นกระทำการแทนให้แนบหนังสือมอบอำนาจซึ่งติดอากรแสตมป์ตามกฎหมาย โดยมีหลักฐานแสดงตัวตนของผู้มอบอำนาจและผู้รับมอบอำนาจ ทั้งนี้หากผู้รับมอบอำนาจเป็นบุคคลธรรมดาต้องเป็นผู้ที่บรรลุนิติภาวะตามกฎหมายแล้วเท่านั้น

(๒) สำเนาหนังสือรับรองผลงานก่อสร้างพร้อมทั้งรับรองสำเนาถูกต้อง (ให้ใช้ในกรณีที่มีการกำหนดผลงานตามข้อ ๒.๑๑ เท่านั้น)

(๓) บัญชีรายการก่อสร้าง (หรือใบแจ้งปริมาณงาน) ซึ่งจะต้องแสดงรายการวัสดุ อุปกรณ์ ค่าแรงงาน ภาษีประเภทต่างๆ รวมทั้งกำไรไว้ด้วย

(๔) เอกสารเพิ่มเติมอื่นๆ

(๔.๑) ใบรับรองผลงาน

(๕) บัญชีเอกสารส่วนที่ ๒ ตามแบบในข้อ ๑.๗ (๒) ผู้เสนอราคาไม่ต้องแนบบัญชีเอกสารส่วนที่ ๒ ในระบบจัดซื้อจัดจ้างภาครัฐด้วยอิเล็กทรอนิกส์

๓.๓ เมื่อผู้เสนอราคาดำเนินการแนบไฟล์เอกสารตามบัญชีเอกสารส่วนที่ ๑ และบัญชีเอกสารส่วนที่ ๒ ครบถ้วน ถูกต้องแล้ว ระบบจัดซื้อจัดจ้างภาครัฐด้วยอิเล็กทรอนิกส์จะสร้างแบบบัญชีเอกสารส่วนที่ ๑ และแบบบัญชีเอกสารส่วนที่ ๒ ตามแบบในข้อ ๑.๗ (๑) และข้อ ๑.๗ (๒) ให้อัตโนมัติโดยผู้เสนอราคาไม่ต้องแนบบัญชีเอกสารดังกล่าวในรูปแบบ PDF File (Portable Document Format)

๔. การเสนอราคา

๔.๑ ผู้เสนอราคาต้องยื่นข้อเสนอและเสนอราคาทางระบบจัดซื้อจัดจ้างภาครัฐด้วยอิเล็กทรอนิกส์ตามที่กำหนดไว้ในเอกสารประกวดราคาอิเล็กทรอนิกส์นี้ โดยไม่มีเงื่อนไขใดๆ ทั้งสิ้น และจะต้องกรอกข้อความให้ถูกต้องครบถ้วน พร้อมทั้งหลักฐานแสดงตัวตนและทำการยืนยันตัวตนของผู้เสนอราคา โดยไม่ต้องแนบบใบเสนอราคาในรูปแบบ PDF File (Portable Document Format)

๔.๒ ผู้เสนอราคาจะต้องกรอกปริมาณวัสดุและราคา ในบัญชีรายการก่อสร้างให้ครบถ้วน ในการเสนอราคาให้เสนอราคาเป็นเงินบาทและเสนอราคาได้เพียงครั้งเดียวและราคาเดียว โดยเสนอราคารวม และหรือราคาต่อหน่วย และหรือต่อรายการ ตามเงื่อนไขที่ระบุไว้ท้ายใบเสนอราคาให้ถูกต้อง โดยคิดราคารวมทั้งสิ้น ซึ่งรวมค่าภาษีมูลค่าเพิ่ม ภาษีอากรอื่น และค่าใช้จ่ายทั้งปวงไว้แล้ว

ราคาที่เสนอจะต้องเสนอกำหนดยื่นราคาไม่น้อยกว่า ๓๐ วัน ตั้งแต่วันเสนอราคา โดยภายในกำหนดยื่นราคา ผู้เสนอราคาต้องรับผิดชอบราคาที่ตนได้เสนอไว้และจะถอนการเสนอราคามีได้

๔.๓ ผู้เสนอราคาจะต้องเสนอกำหนดเวลาดำเนินการก่อสร้างแล้วเสร็จไม่เกิน ๙๐ วัน นับถัดจากวันลงนามในสัญญาจ้าง

๔.๔ ก่อนเสนอราคา ผู้เสนอราคาควรตรวจสอบร่างสัญญา แบบรูป และรายการละเอียด ฯลฯ ให้ถี่ถ้วนและเข้าใจเอกสารประกวดราคาจ้างอิเล็กทรอนิกส์ทั้งหมดเสียก่อนที่จะตกลงยื่นเสนอราคาตามเงื่อนไข ในเอกสารประกวดราคาจ้างอิเล็กทรอนิกส์

๔.๕ ผู้เสนอราคาจะต้องยื่นข้อเสนอและเสนอราคาทางระบบจัดซื้อจัดจ้างภาครัฐด้วยอิเล็กทรอนิกส์ ในวันที่ ๑๐ พ.ย. ๒๕๖๐ ระหว่างเวลา ๐๙.๓๐ น. ถึง ๑๖.๓๐ น.

๔.๖ ผู้เสนอราคาต้องจัดทำเอกสารสำหรับการใช้ในการเสนอราคาในรูปแบบไฟล์เอกสารประเภท PDF File (Portable Document Format) โดยผู้เสนอราคาต้องเป็นผู้รับผิดชอบตรวจสอบความครบถ้วน ถูกต้อง และชัดเจนของเอกสาร PDF File ก่อนที่จะยืนยันการเสนอราคา แล้วจึงส่งข้อมูล (Upload) เพื่อเป็นการเสนอราคาให้แก่หน่วยงานของรัฐผ่านทางระบบจัดซื้อจัดจ้างภาครัฐด้วยอิเล็กทรอนิกส์

เมื่อพ้นกำหนดเวลายื่นข้อเสนอและเสนอราคาแล้ว จะไม่รับเอกสารการยื่นข้อเสนอและเสนอราคาใดๆ โดยเด็ดขาด

๔.๗ คณะกรรมการพิจารณาผลการประกวดราคาอิเล็กทรอนิกส์ จะดำเนินการตรวจสอบคุณสมบัติของผู้เสนอราคาแต่ละรายว่า เป็นผู้เสนอราคาที่มีผลประโยชน์ร่วมกันกับผู้เสนอการรายอื่นตามข้อ ๑.๖ (๑) หรือไม่ หากปรากฏว่าผู้เสนอการรายใดเป็นผู้เสนอราคาที่มีผลประโยชน์ร่วมกันกับผู้เสนอการรายอื่น คณะกรรมการฯ จะตัดรายชื่อผู้ยื่นข้อเสนอราคาที่มีผลประโยชน์ร่วมกันนั้นออกจากการเป็นผู้เสนอราคา

หากปรากฏต่อคณะกรรมการพิจารณาผลการประกวดราคาอิเล็กทรอนิกส์ก่อนหรือในขณะที่มี

การพิจารณาข้อเสนอว่า มีผู้เสนอราคารายใดกระทำการอันเป็นการขัดขวางการแข่งขันราคาอย่างเป็นธรรมตามข้อ ๑.๖ (๒) และคณะกรรมการฯ เชื่อว่ามีการกระทำอันเป็นการขัดขวางการแข่งขันราคาอย่างเป็นธรรม คณะกรรมการฯ จะตัดรายชื่อผู้เสนอราคารายนั้นออกจากการเป็นผู้เสนอราคา และจังหวัดจะพิจารณาลงโทษผู้เสนอราคาดังกล่าวเป็นผู้ที่ทำงาน เว้นแต่คณะกรรมการพิจารณาผลการประกวดราคาอิเล็กทรอนิกส์จะวินิจฉัยได้ว่าผู้เสนอราคารายนั้นเป็นผู้ที่ให้ความร่วมมือเป็นประโยชน์ต่อการพิจารณาของทางราชการและมิได้เป็นผู้ริเริ่มให้มีการกระทำความดังกล่าว

หากภายหลังจากการพิจารณาผลการเสนอราคาของคณะกรรมการพิจารณาผลการประกวดราคาอิเล็กทรอนิกส์ หน่วยงานของรัฐตรวจสอบพบว่าผู้เสนอราคาทีละการเสนอราคาหรือผู้เสนอราคารายใดรายหนึ่งกระทำการอันเป็นการขัดขวางการแข่งขันราคาอย่างเป็นธรรมตามข้อ 1.6 (2) หน่วยงานของรัฐสามารถตัดสิทธิการเป็นผู้เสนอราคาโดยไม่เรียกผู้เสนอราคาเข้ามาทำสัญญา และสามารถลงโทษผู้เสนอราคาทีละการกระทำอันเป็นการขัดขวางการแข่งขันราคาอย่างเป็นธรรมเป็นผู้ที่ทำงานได้

๔.๘ ผู้เสนอราคาจะต้องปฏิบัติ ดังนี้

- (๑) ปฏิบัติตามเงื่อนไขที่ระบุไว้ในเอกสารประกวดราคาอิเล็กทรอนิกส์
- (๒) ราคาที่เสนอจะต้องเป็นราคาที่รวมภาษีมูลค่าเพิ่ม และภาษีอื่นๆ (ถ้ามี) รวมค่าใช้จ่ายทั้งปวงไว้ด้วยแล้ว
- (๓) ผู้เสนอราคาจะต้องลงทะเบียนเพื่อเข้าสู่กระบวนการเสนอราคา ตามวัน เวลา ที่กำหนด
- (๔) ผู้เสนอราคาจะถอนการเสนอราคาที่เสนอแล้วไม่ได้
- (๕) ผู้เสนอราคาต้องศึกษาและทำความเข้าใจในระบบและวิธีการเสนอราคาด้วยวิธีประกวดราคาอิเล็กทรอนิกส์ ของกรมบัญชีกลางที่แสดงไว้ในเว็บไซต์ www.gprocurement.go.th

๕. หลักเกณฑ์และสิทธิในการพิจารณา

๕.๑ ในการพิจารณาผลการยื่นข้อเสนอประกวดราคาอิเล็กทรอนิกส์ครั้งนี้ จังหวัดจะพิจารณาตัดสินโดยใช้หลักเกณฑ์ ราคา และจะพิจารณาจาก ราคารวม

๕.๒ หากผู้เสนอราคารายใดมีคุณสมบัติไม่ถูกต้องตามข้อ ๒ หรือยื่นหลักฐานการยื่นข้อเสนอไม่ถูกต้อง หรือไม่ครบถ้วนตามข้อ ๓ หรือยื่นข้อเสนอไม่ถูกต้องตามข้อ ๔ แล้ว คณะกรรมการพิจารณาผลการประกวดราคาอิเล็กทรอนิกส์จะไม่รับพิจารณาราคาของผู้เสนอราคารายนั้น เว้นแต่เป็นข้อผิดพลาด หรือผิดพลาดเพียงเล็กน้อย หรือผิดแผกไปจากเงื่อนไขของเอกสารประกวดราคาอิเล็กทรอนิกส์ในส่วนที่มีสาระสำคัญ ทั้งนี้ เฉพาะในกรณีที่พิจารณาเห็นว่าจะประโยชน์ต่อจังหวัดเท่านั้น

๕.๓ จังหวัดสงวนสิทธิไม่พิจารณาข้อเสนอของผู้เสนอราคาโดยไม่มีการผ่อนผัน ในกรณีดังต่อไปนี้

- (๑) ไม่ปรากฏชื่อผู้เสนอราคารายนั้นในบัญชีผู้รับเอกสารประกวดราคาอิเล็กทรอนิกส์ทางระบบจัดซื้อจัดจ้างด้วยอิเล็กทรอนิกส์ หรือบัญชีรายชื่อผู้ซื้อเอกสารประกวดราคาอิเล็กทรอนิกส์ทางระบบการจัดซื้อจัดจ้างด้วยอิเล็กทรอนิกส์ของจังหวัด
- (๒) ไม่กรอกชื่อนิติบุคคล หรือลงลายมือชื่ออิเล็กทรอนิกส์อย่างหนึ่งอย่างใด หรือทั้งหมดในการเสนอราคาทางระบบการจัดซื้อจัดจ้างด้วยอิเล็กทรอนิกส์
- (๓) เสนอรายละเอียดแตกต่างไปจากเงื่อนไขที่กำหนดในเอกสารประกวดราคาอิเล็กทรอนิกส์ที่เป็นสาระสำคัญ หรือมีผลทำให้เกิดความได้เปรียบเสียเปรียบแก่ผู้เสนอราคารายอื่น

๕.๔ ในการตัดสินใจการประกวดราคาอิเล็กทรอนิกส์หรือในการทำสัญญา คณะกรรมการพิจารณาผลการประกวดราคาอิเล็กทรอนิกส์หรือจังหวัด มีสิทธิให้ผู้เสนอราคาชี้แจงข้อเท็จจริง สภาพ ฐานะ หรือข้อเท็จจริงอื่นใดที่เกี่ยวข้องกับผู้เสนอราคาได้ จังหวัดมีสิทธิที่จะไม่รับข้อเสนอ ไม่รับราคา หรือไม่ทำสัญญา หากข้อเท็จจริงดังกล่าวไม่มีความเหมาะสมหรือไม่ถูกต้อง

๕.๕ จังหวัดทรงไว้ซึ่งสิทธิที่จะไม่รับราคาต่ำสุด หรือราคาหนึ่งราคาใด หรือราคาที่เสนอทั้งหมดก็ได้ และอาจพิจารณาเลือกจ้าง ในจำนวน หรือขนาด หรือเฉพาะรายการหนึ่งรายการใด หรืออาจจะยกเลิกการประกวดราคาอิเล็กทรอนิกส์โดยไม่พิจารณาจัดจ้างเลยก็ได้ สุดแต่จะพิจารณา ทั้งนี้ เพื่อประโยชน์ของทางราชการเป็นสำคัญ และให้ถือว่า การตัดสินใจของจังหวัดเป็นเด็ดขาด ผู้เสนอราคาจะเรียกร้องค่าเสียหายใดๆ ไม่ได้ รวมทั้งจังหวัดจะพิจารณายกเลิกการประกวดราคาอิเล็กทรอนิกส์และลงโทษผู้เสนอราคาเป็นผู้ทำงาน ไม่ว่าจะเป็นผู้เสนอราคาที่ได้รับการคัดเลือกหรือไม่ก็ตาม หากมีเหตุที่เชื่อถือได้ว่าการยื่นข้อเสนอกระทำการโดยไม่สุจริต เช่น การเสนอเอกสารอันเป็นเท็จ หรือใช้ข้อมูลบุคคลธรรมดา หรือนิติบุคคลอื่นมาเสนอราคาแทน เป็นต้น

ในกรณีที่ผู้เสนอราคารายที่เสนอราคาต่ำสุด เสนอราคาต่ำจนคาดหมายได้ว่าไม่อาจดำเนินงานตามเอกสารประกวดราคาอิเล็กทรอนิกส์ได้ คณะกรรมการพิจารณาผลการประกวดราคาอิเล็กทรอนิกส์หรือจังหวัดจะให้ ผู้เสนอราคานั้นชี้แจงและแสดงหลักฐานที่ทำให้เชื่อได้ว่า ผู้เสนอราคาสามารถดำเนินงานตามประกวดราคาจ้างอิเล็กทรอนิกส์ให้เสร็จสมบูรณ์ หากคำชี้แจงไม่เป็นที่รับฟังได้ จังหวัดมีสิทธิที่จะไม่รับข้อเสนอหรือไม่รับราคาของผู้เสนอราคานั้น ทั้งนี้ ผู้เสนอราคาดังกล่าวไม่มีสิทธิเรียกร้องค่าใช้จ่ายหรือค่าเสียหายใดๆ จากหน่วยงานของรัฐ

๕.๖ ในกรณีที่ปรากฏข้อเท็จจริงภายหลังจากการพิจารณาข้อเสนอว่า ผู้เสนอราคาที่มีสิทธิได้รับการคัดเลือกเป็นผู้เสนอราคาที่มีผลประโยชน์ร่วมกันกับผู้เสนอราคารายอื่น ณ วันประกาศประกวดราคาอิเล็กทรอนิกส์ หรือเป็นผู้เสนอราคาที่ทำกรการอันเป็นการขัดขวางการแข่งขันราคาอย่างเป็นธรรม ตามข้อ ๑.๖ จังหวัดมีอำนาจที่จะตัดรายชื่อผู้เสนอราคาที่ได้รับคัดเลือกรายดังกล่าวออก และจังหวัดจะพิจารณาลงโทษผู้เสนอราคารายนั้นเป็นผู้ทำงาน

๖. การทำสัญญาจ้าง

ผู้ชนะการประกวดราคาอิเล็กทรอนิกส์จะต้องทำสัญญาจ้างตามแบบสัญญา ดังระบุในข้อ ๑.๓ กับจังหวัด ภายใน ๑๕ วัน นับถัดจากวันที่ได้รับแจ้ง และจะต้องวางหลักประกันสัญญาเป็นจำนวนเงินเท่ากับร้อยละ ๕ ของราคาค่าจ้างที่ประกวดราคาอิเล็กทรอนิกส์ได้ ให้จังหวัดยึดถือไว้ในขณะทำสัญญา โดยใช้หลักประกันอย่างหนึ่งอย่างใดดังต่อไปนี้

๖.๑ เงินสด

๖.๒ เช็คหรือตราพท์ที่ธนาคารสั่งจ่ายให้แก่จังหวัด โดยเป็นเช็คลงวันที่ทำสัญญา หรือก่อนหน้านั้น ไม่เกิน ๓ วัน ทำการของทางราชการ

๖.๓ หนังสือค้ำประกันของธนาคารภายในประเทศ ตามแบบคณะกรรมการนโยบายกำหนด ดังระบุในข้อ ๑.๔ (๒)

๖.๔ หนังสือค้ำประกันของบริษัทเงินทุน หรือบริษัทเงินทุนหลักทรัพย์ที่ได้รับอนุญาตให้ประกอบกิจการเงินทุนเพื่อการพาณิชย์และประกอบธุรกิจค้ำประกัน ตามประกาศของธนาคารแห่งประเทศไทย ตามรายชื่อบริษัทเงินทุนที่ธนาคารแห่งประเทศไทยแจ้งเวียนให้ทราบ โดยอนุโลมให้ใช้ตามตัวอย่างหนังสือค้ำประกันของธนาคารที่คณะกรรมการนโยบายกำหนด ดังระบุในข้อ ๑.๔ (๒)

๖.๕ พันธบัตรรัฐบาลไทย

หลักประกันนี้จะคืนให้ โดยไม่มีดอกเบี้ยภายใน ๑๕ วันนับถัดจากวันที่ผู้ชนะการประกวดราคาอิเล็กทรอนิกส์ (ผู้รับจ้าง) พ้นจากข้อผูกพันตามสัญญาจ้างแล้ว

๗. ค่าจ้างและการจ่ายเงิน

จังหวัดจะจ่ายเงินค่าจ้าง โดยแบ่งออกเป็น ๓ งวด ดังนี้

งวดที่ ๑ เป็นจำนวนเงินในอัตราร้อยละ ๓๕ ของค่าจ้าง เมื่อผู้รับจ้างได้ปฏิบัติงาน งานเปิดหน้าดิน งานขุดดิน งานดินถมบดอัดแน่นแกนฝาย งานกรวดทรายรองพื้น และงานขนย้ายระยะทางไม่เกิน ๑ กม. งานขึ้นดินเหนื่อน้ำ สัญญาแล้วเสร็จ ๕๐%ของปริมาณงานตามสัญญา ให้แล้วเสร็จภายใน ๓๐ วัน

งวดที่ ๒ เป็นจำนวนเงินในอัตราร้อยละ ๓๕ ของค่าจ้าง เมื่อผู้รับจ้างได้ปฏิบัติงาน งานหินก่อ และงานหินเรียง ตามรูปแบบ และรายละเอียดประกอบแบบในสัญญาแล้วเสร็จครบถ้วน งานคันดินเหนื่อน้ำทั้งฝั่งซ้ายขวา ตามรูปแบบรายละเอียดแล้วเสร็จที่เหลือของปริมาณงานตามสัญญา ให้แล้วเสร็จภายใน ๓๐ วัน

งวดสุดท้าย เป็นจำนวนเงินในอัตราร้อยละ ๓๐ ของค่าจ้าง เมื่อผู้รับจ้างได้ปฏิบัติงานทั้งหมดให้แล้วเสร็จเรียบร้อยตามสัญญา รวมทั้งทำสถานที่ก่อสร้างให้สะอาดเรียบร้อย

๘. อัตราค่าปรับ

ค่าปรับตามแบบสัญญาจ้างแนบท้ายเอกสารประกวดราคาอิเล็กทรอนิกส์นี้ จะกำหนดในอัตราร้อยละ ๐.๑๐ ของค่าจ้างตามสัญญาต่อวัน

๙. การรับประกันความชำรุดบกพร่อง

ผู้ชนะการประกวดราคาอิเล็กทรอนิกส์ซึ่งได้ทำข้อตกลงเป็นหนังสือ หรือทำสัญญาจ้าง ตามแบบดังระบุในข้อ ๑.๓ แล้วแต่กรณี จะต้องรับประกันความชำรุดบกพร่องของงานจ้างที่เกิดขึ้นภายในระยะเวลาไม่น้อยกว่า ๒ ปี นับถัดจากวันที่จังหวัดได้รับมอบงาน โดยผู้รับจ้างต้องจัดการซ่อมแซมแก้ไขให้ใช้การได้ดีดังเดิมภายใน ๑๕ วัน นับถัดจากวันที่ได้รับแจ้งความชำรุดบกพร่อง

๑๐. ข้อสงวนสิทธิในการยื่นข้อเสนอและอื่น ๆ

๑๐.๑ เงินค่าจ้างสำหรับงานจ้างครั้งนี้ ได้มาจากเงินงบประมาณประจำปี พ.ศ. ๒๕๖๑

การลงนามในสัญญาจะกระทำต่อเมื่อ จังหวัดได้รับอนุมัติเงินค่าก่อสร้างจากเงินงบประมาณประจำปี พ.ศ. ๒๕๖๑ แล้วเท่านั้น

ราคากลางของงานก่อสร้างในการประกวดราคานี้ เป็นเงินทั้งสิ้น ๒,๕๖๙,๘๐๐.๐๐ บาท (สองล้านห้าแสนหกหมื่นแปดร้อยบาทถ้วน)

๑๐.๒ เมื่อจังหวัดได้คัดเลือกผู้เสนอราคารายใด ให้เป็นผู้รับจ้าง และได้ตกลงจ้างตามประกวดราคาอิเล็กทรอนิกส์แล้ว ถ้าผู้รับจ้างจะต้องสั่งหรือนำสิ่งของมาเพื่องานจ้างดังกล่าวเข้ามาจากต่างประเทศ และของนั้นต้องนำเข้ามาโดยทางเรือในเส้นทางที่มีเรือไทยเดินอยู่ และสามารถให้บริการรับขนได้ตามที่รัฐมนตรีว่าการกระทรวงคมนาคมประกาศกำหนด ผู้เสนอราคาซึ่งเป็นผู้รับจ้างจะต้องปฏิบัติตามกฎหมายว่าด้วยการส่งเสริมการพาณิชย์ ดังนี้

(๑) แจ้งการสั่งหรือนำสิ่งของดังกล่าวเข้ามาจากต่างประเทศ ต่อกรมเจ้าท่า ภายใน ๗ วัน นับตั้งแต่วันที่ผู้รับจ้างสั่งหรือซื้อของจากต่างประเทศ เว้นแต่เป็นของที่รัฐมนตรีว่าการกระทรวงคมนาคมประกาศยกเว้นให้บรรทุกโดยเรืออื่นได้

(๒) จัดการให้สิ่งของดังกล่าวบรรทุกโดยเรือไทย หรือเรือที่มีสิทธิเช่นเดียวกับเรือไทย

จากต่างประเทศมายังประเทศไทย เว้นแต่จะได้รับอนุญาตจากกรมเจ้าท่า ให้บรรทุกสิ่งของนั้น โดยเรืออื่นที่มีใบเรือไทย ซึ่งจะต้องได้รับอนุญาตเช่นนั้นก่อนบรรทุกของลงเรืออื่น หรือเป็นของที่รัฐมนตรีว่าการกระทรวงคมนาคม ประกาศยกเว้นให้บรรทุกโดยเรืออื่น

(๓) ในกรณีที่มิปฏิบัติตาม (๑) หรือ (๒) ผู้รับจ้างจะต้องรับผิดชอบตามกฎหมายว่าด้วยการส่งเสริมการพาณิชย์

๑๐.๓ ผู้เสนอราคาซึ่งจังหวัดได้คัดเลือกแล้ว ไม่ไปทำสัญญา หรือข้อตกลงภายในเวลาที่ทางราชการกำหนดตั้งระบุไว้ในข้อ ๗ จังหวัดจะริบหลักประกันการยื่นข้อเสนอ หรือเรียกธำนาจจากผู้ออกหนังสือค้ำประกันการยื่นข้อเสนอทันที และอาจพิจารณาเรียกธำนาจให้ชดเชยความเสียหายอื่น (ถ้ามี) รวมทั้งจะพิจารณาให้เป็นผู้ทำงานตามระเบียบกระทรวงการคลังว่าด้วยการจัดซื้อจัดจ้างและการบริหารพัสดุภาครัฐ

๑๐.๔ จังหวัดสงวนสิทธิ์ที่จะแก้ไขเพิ่มเติมเงื่อนไข หรือข้อกำหนดในแบบสัญญาให้เป็นไปตามความเห็นของสำนักงานอัยการสูงสุด (ถ้ามี)

๑๓.๕ หน่วยงานของรัฐอาจประกาศยกเลิกการจัดซื้อจัดจ้างในกรณีต่อไปนี้ได้ โดยที่ผู้เสนอราคาจะเรียกค่าเสียหายใดๆ จากหน่วยงานของรัฐไม่ได้

(๑) หน่วยงานของรัฐไม่ได้รับการจัดสรรเงินงบประมาณที่จะใช้ในการจัดซื้อจัดจ้าง หรือเงินงบประมาณที่ได้รับจัดสรรไม่เพียงพอที่จะทำการจัดซื้อจัดจ้างนั้นต่อไป

(๒) มีการกระทำที่เข้าลักษณะผู้ยื่นข้อเสนอที่ชนะการจัดซื้อจัดจ้างหรือที่ได้รับการคัดเลือกมีผลประโยชน์ร่วมกัน หรือมีส่วนได้เสียกับผู้ยื่นข้อเสนอรายอื่น หรือขัดขวางการแข่งขันอย่างเป็นธรรมหรือสมยอมกันกับผู้ยื่นข้อเสนอรายอื่นหรือเจ้าหน้าที่ในการเสนอราคา หรือสื่อว่ากระทำการทุจริตอื่นใดในการเสนอราคา

(๓) การทำการจัดซื้อจัดจ้างต่อไปอาจก่อให้เกิดความเสียหายแก่หน่วยงานของรัฐหรือกระทบต่อประโยชน์สาธารณะ

(๔) กรณีอื่นในทำนองเดียวกับ (๑) (๒) หรือ (๓) ตามที่กำหนดในกฎกระทรวง

๑๑. การปรับราคางานก่อสร้าง

การปรับราคางานก่อสร้างตามสูตรการปรับราคาดังระบุในข้อ ๑.๕ จะนำมาใช้ในกรณีที่ ราคางานก่อสร้างลดลงหรือเพิ่มขึ้น โดยวิธีการต่อไปนี้

ตามเงื่อนไข หลักเกณฑ์ สูตรและวิธีคำนวณที่ใช้กับสัญญาแบบปรับราคาได้ตามมติคณะรัฐมนตรี เมื่อวันที่ ๒๒ สิงหาคม ๒๕๓๒ เรื่อง การพิจารณาช่วยเหลือผู้ประกอบการอาชีพงานก่อสร้าง ตามหนังสือสำนักเลขาธิการคณะรัฐมนตรี ที่ นร ๐๒๐๓/ว ๑๐๙ ลงวันที่ ๒๔ สิงหาคม ๒๕๓๒

สูตรการปรับราคา (สูตรค่า K) จะต้องคงที่ที่ระดับที่กำหนดไว้ในวันแล้วเสร็จตามที่กำหนดไว้ในสัญญา หรือภายในระยะเวลาที่จังหวัดได้ขยายออกไป โดยจะใช้สูตรของทางราชการที่ระบุในข้อ ๑.๕

๑๒. มาตรฐานฝีมือช่าง

เมื่อจังหวัดได้คัดเลือกผู้เสนอราคารายใดให้เป็นผู้รับจ้างและได้ตกลงจ้างก่อสร้างตามประกาศนี้แล้ว ผู้เสนอราคาจะต้องตกลงว่าในการปฏิบัติงานก่อสร้างดังกล่าว ผู้เสนอราคาจะต้องมีและใช้ผู้ผ่านการทดสอบมาตรฐานฝีมือช่างจาก ช่างก่อสร้างหรือช่างโยธา หรือผู้มีวุฒิตะระดับ ปวช. ปวส. และปวท. หรือเทียบเท่าจากสถาบันการศึกษาที่ ก.พ. รับรองให้เข้ารับราชการได้ ในอัตราไม่ต่ำกว่าร้อยละ ๑ ของแต่ละ สาขาช่างแต่ละจะต้องมีจำนวนช่างอย่างน้อย ๑ คน ในแต่ละสาขาช่าง ดังต่อไปนี้

๑๒.๑ ช่างก่อสร้างหรือช่างโยธา

๑๓. การปฏิบัติตามกฎหมายและระเบียบ

ในระหว่างระยะเวลาการก่อสร้าง ผู้เสนอราคาที่ได้รับการคัดเลือกให้เป็นผู้รับจ้างต้องปฏิบัติตามหลักเกณฑ์ที่กฎหมายและระเบียบได้กำหนดไว้โดยเคร่งครัด

๑๗. การประเมินผลการปฏิบัติงานของผู้ประกอบการ

หน่วยงานของรัฐสามารถนำผลการปฏิบัติงานแล้วเสร็จตามสัญญาของผู้เสนอราคาที่ได้รับการคัดเลือกให้เป็นผู้รับจ้างเพื่อนำมาประเมินผลการปฏิบัติงานของผู้ประกอบการ

ทั้งนี้ หากผู้เสนอราคาที่ได้รับการคัดเลือกไม่ผ่านเกณฑ์ที่กำหนดจะถูกระงับการยื่นข้อเสนอหรือทำสัญญากับหน่วยงานของรัฐไว้ชั่วคราว



สรุปประมาณราคางาน (ข้างเหมา)

ชื่อโครงการ ก่อสร้างฝายน้ำล้น บ้านสามเรือน หมู่ที่ 4 ปริมาณงาน 1 แห่ง ในเขตปฏิรูปที่ดิน ตำบลท่าตะคร้อ อำเภอนองหญ้าปล้อง จังหวัดเพชรบุรี
หน่วยงาน กลุ่มแผนงานงานวิศวกรรม

ลำดับที่	รายการ	ปริมาณ	หน่วย	ราคางาน (บาท)		หมายเหตุ
				ต่อหน่วย	รวมราคางาน	
1	งานก่อสร้างชลประทานฝายน้ำล้น	1.00	แห่ง			
2	Factor F = 1.3375					
3	รวมเป็นเงิน (1+2)	1.00	แห่ง			
4	งาน โครงสร้างคอนกรีตเสริมเหล็ก					
5	Factor F = 1.3624					
6	รวมเป็นเงิน (4+5)					
7	รวมเป็นเงินค่าก่อสร้างทั้งสิ้น (3+6)					
8	ขอเป็นเงินค่าก่อสร้างฝายน้ำล้นเพียงอย่างเดียว					
เป็นเงิน						

รายละเอียดประมาณราคา (จ้างเหมา)

แบบเลขที่ 5708204-002-54

ชื่อโครงการ ก่อสร้างฝายน้ำล้น บ้านสามเรือน หมู่ที่ 4 ปริมาณงาน 1 แห่ง ในเขตปฏิรูปที่ดิน ตำบลท่าตะคร้อ อำเภอนองหญ้าปล้อง จังหวัดเพชรบุรี

หน่วยงาน กลุ่มแผนงานงานวิศวกรรม

หน่วย : บาท

ลำดับที่	รายการ	จำนวน	หน่วย	ค่าวัสดุ		ค่าแรงงาน		รวม ค่าวัสดุและแรงงาน	หมายเหตุ
				ราคาต่อหน่วย	จำนวนเงิน	ราคาต่อหน่วย	จำนวนเงิน		
1	งานก่อสร้างชลประทานฝายน้ำล้น								
1.1	งานเปิดหน้าดิน	145.95	ลบ.ม.						
1.2	งานดินซุด	901.96	ลบ.ม.						
1.3	งานดินถมบดอัดแน่นแกนฝาย								
	- ดินถมบดอัดแน่น 95% S.P.C.T	1,886.76	ลบ.ม.						
	- ราคาดินถม	2,358.45	ลบ.ม.						
1.4	งานคันดินเหนือน้ำทั้งฝั่งซ้ายและฝั่งขวา								
	- ดินถมบดอัดแน่น 95% S.P.C.T	360.00	ลบ.ม.						
	- ราคาดินถม	450.00	ลบ.ม.						
1.5	งานกรวดทรายรองพื้น	133.39	ลบ.ม.						
1.6	งานทรายหยาบบดอัดแน่น	10.85	ลบ.ม.						
1.7	งานหินก่อ	303.51	ลบ.ม.						
1.8	งานหินเรียง	125.30	ลบ.ม.						
1.9	งานขนย้ายดินระยะทางไม่เกิน 1 กม.	1,127.45	ลบ.ม.						
1.10	ป้ายโครงการฯ (ตามแบบที่ 2และแบบมาตรฐานป้ายโครงการแหล่งน้ำ)	1.00	แห่ง						
	รวมราคา								

รายละเอียดประมาณราคา (จ้างเหมา)


แบบเลขที่ 5708204-002-54

ชื่อโครงการ ก่อสร้างฝายน้ำล้น บ้านสามเรือน หมู่ที่ 4 ปริมาณงาน 1 แห่ง ในเขตปฏิรูปที่ดิน ตำบลท่าตะคร้อ อำเภอหนองหญ้าปล้อง จังหวัดเพชรบุรี

หน่วยงาน กลุ่มแผนงานงานวิศวกรรม

หน่วย : บาท

ลำดับที่	รายการ	จำนวน	หน่วย	ค่าวัสดุ		ค่าแรงงาน		รวม ค่าวัสดุและแรงงาน	หมายเหตุ
				ราคาต่อหน่วย	จำนวนเงิน	ราคาต่อหน่วย	จำนวนเงิน		
2	งานโครงสร้างคอนกรีตเสริมเหล็ก								
2.1	คอนกรีตผสมเสร็จ	21.69	ลบ.ม.						
2.2	ไม้แบบ	14.46	ตร.ม.						
2.3	เหล็กเสริม								
	- RB 12	1,085.52	กก.						
	- ลวดผูกเหล็ก	27.14	กก.						
2.4	รอยต่อพื้น คสล.								
	- Dowel bar RB 19	14.27	กก.						
	- Elastic filler หนา 1.5 ซม. กว้าง 20 ซม.	1.20	ตร.ม.						
	รวมราคา								

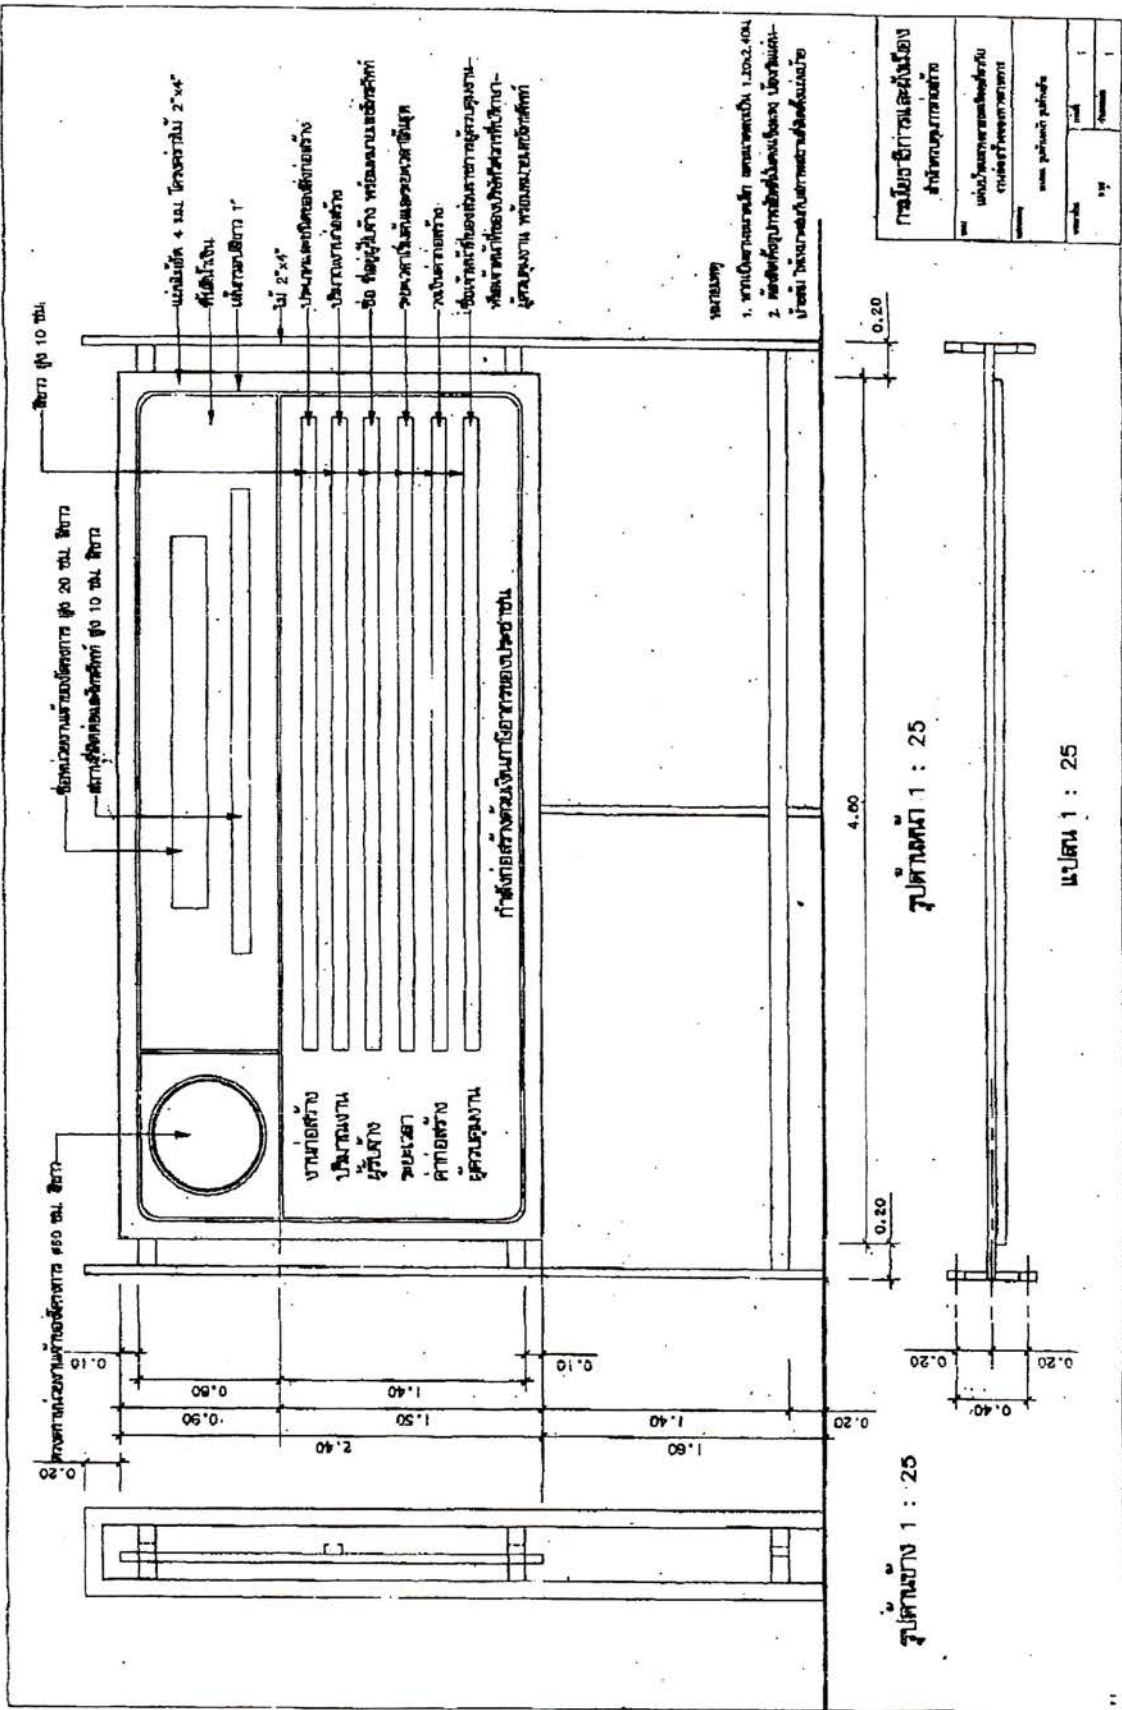



สำนักพัฒนาพื้นที่ปฏิบัติการที่ดิน	
ที่	ปทุมธานี ๕๐๕
วันที่	๘ ก.พ. ๒๕๕๕
เวลา	๑๐.๓๐ / น

๗/๑/๑๔๙
๓ ๑ ก.พ. ๒๕๕๕
๑๓:๑๕:๓๐

บันทึกข้อความ

ส่วนราชการ กลุ่มพัฒนาพื้นที่ภาคกลาง สำนักพัฒนาพื้นที่ปฏิบัติการที่ดิน ส.ป.ท. โทร. ๐-๒๒๗๙-๘๘๕๐

ที่ กษ ๑๒๐๘.๖/๕๗ วันที่ ๒๔ มกราคม ๒๕๕๕

เรื่อง ขออนุมัติแบบฝายน้ำล้นบ้านสามเรือน หมู่ ๔ ตำบลท่าตะคร้อ อำเภอนองทอง จังหวัดเพชรบุรี

เรียน เลขาธิการ ส.ป.ท. ผ่าน ผอ.สทป.และ ผอ.ภทก.

สำนักพัฒนาพื้นที่ปฏิบัติการที่ดิน	
ที่	ปทุมธานี ๕๐๕
วันที่	๘ ก.พ. ๒๕๕๕
เวลา	๑๓.๐๐ / น

ตามที่ข้าพเจ้านายสมศักดิ์ นิมิตจิตภักดี ตำแหน่งนายช่างโยธาชำนาญงาน และคณะ ได้รับมอบหมายให้ไปปฏิบัติราชการเกี่ยวกับประสานงาน และสำรวจเพื่อเก็บรายละเอียดโครงการฝายน้ำล้นบ้านสามเรือน ในเขตปฏิบัติการที่ดิน อำเภอนองทอง จังหวัดเพชรบุรี

บัดนี้ผลการปฏิบัติงานดังกล่าวได้ดำเนินการแล้วเสร็จ ดังนี้

๑. แบบโครงการฝายน้ำล้นบ้านสามเรือน จำนวน ๑ แห่ง

๑.๑ บ้านสามเรือน หมู่ ๔ ตามแบบเลขที่ ๕๗๐๘๒๐๔-๐๐๒-๕๔ จำนวน ๒ แผ่น

๒. สรุปปริมาณงาน จำนวน ๑ แห่ง ตามแบบ ปร.๑, ปร.๒ จำนวน ๒ แผ่น

จึงเรียนมาเพื่อโปรดพิจารณา

(นายสมศักดิ์ นิมิตจิตภักดี)
นายช่างโยธาชำนาญงาน

① 15๓๓๓.๕๖๗.
1๕๓๓๓.๕๖๗.๕๖๗.

(นายวิวัฒน์ อำนวยวรรัตน์) กษ ๕๕

ผู้เชี่ยวชาญเฉพาะด้านแผนพัฒนาโครงสร้างพื้นฐานในเขตปฏิบัติการที่ดิน


(นายชาญชัย อติวรรณพัฒน์)
วิศวกรการเกษตรชำนาญการพิเศษ
ปฏิบัติหน้าที่ผู้อำนวยการกลุ่มพัฒนาพื้นที่ภาคกลาง

② ๓๖๗


(นายสุธี บุญคง)
ผู้อำนวยการสำนักพัฒนาพื้นที่ปฏิบัติการที่ดิน
ปฏิบัติราชการแทนเลขาธิการ ส.ป.ท.

โครงการฝายน้ำล้นบ้านสามเรือน ในเขตปฎิรูปที่ดินฯ

บ้านสามเรือน หมู่ 4 ตำบลท่าตะคร้อ อำเภอหนองหญ้าปล้อง จังหวัดเพชรบุรี เป็นเขตปฏิรูปที่ดินของกรมที่ดินและกรมชลประทาน

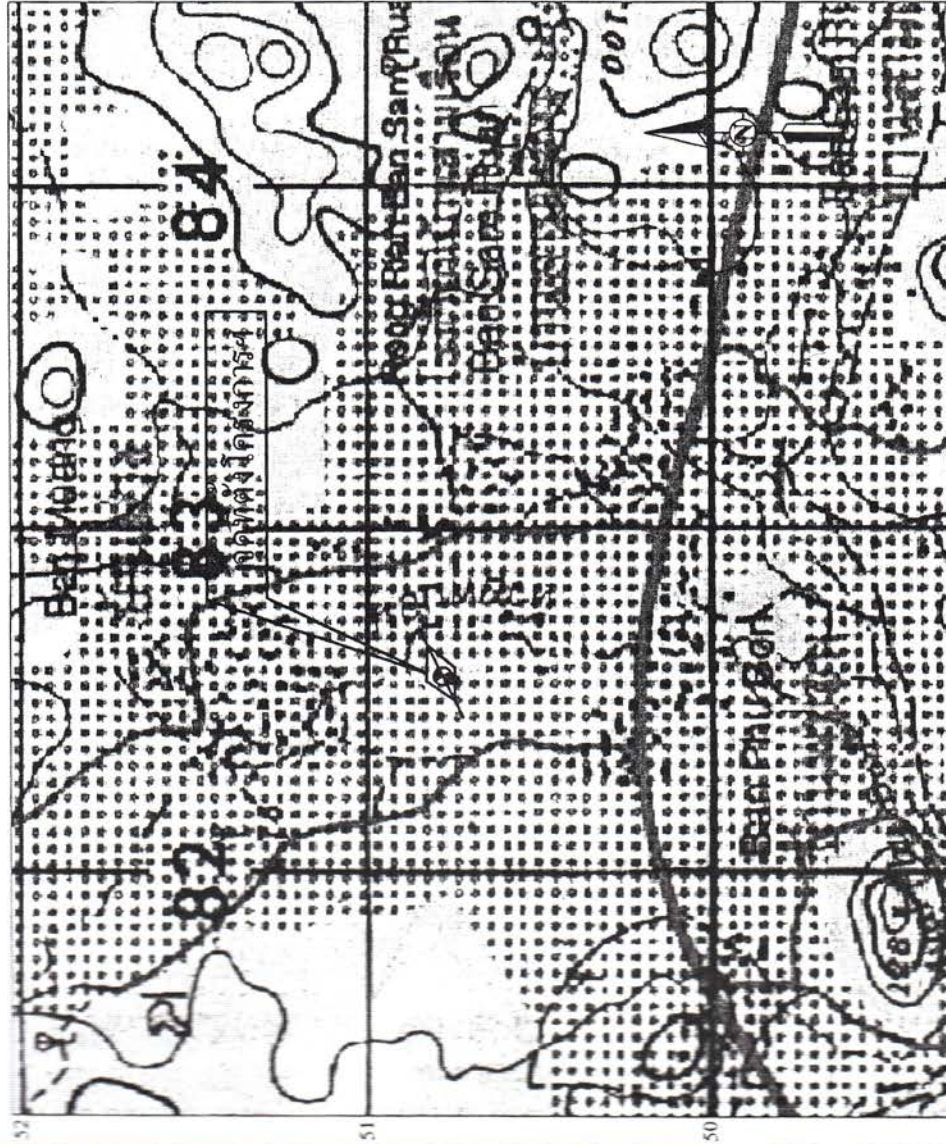

สัญลักษณ์

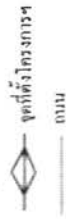

แผนที่แสดงจุดที่ตั้งโครงการฯ
ไม่มีมาตราส่วน

57749 4935 II

Lat. 13.1221 Long 99.7618

สำนักงานการปฏิรูปที่ดินเพื่อเกษตรกรรม
กระทรวงเกษตรและสหกรณ์

โครงการฝายน้ำล้นบ้านสามเรือน หมู่ 4
ตำบลท่าตะคร้อ อำเภอหนองหญ้าปล้อง จังหวัดเพชรบุรี

สำรวจ	ตรวจสอบ	ออกแบบ	ก่อสร้าง	เปิดใช้	รวม
นาย...	นาย...	นาย...	นาย...	นาย...	นาย...
วันที่	วันที่	วันที่	วันที่	วันที่	วันที่
26 ก.ค. 2554	-	12	12	12	12
แบบร่าง	แบบร่าง	แบบร่าง	แบบร่าง	แบบร่าง	แบบร่าง
5708204-002-54	5708204-002-54	5708204-002-54	5708204-002-54	5708204-002-54	5708204-002-54

ลำดับที่	รายการ	แบบร่าง	แผนที่
1	แผนที่แสดงจุดที่ตั้งโครงการฯ, สารบัญแบบ	5708204-002-54	1/2
2	ผังบริเวณ, ตารางแสดงรายละเอียด, หมายเหตุ		2/2
3	แบบมาตรฐาน		
3.1	แบบมาตรฐานป้ายโครงการแหล่งน้ำ	น. 98-01	1/1
3.2	แบบมาตรฐานตัวอักษรและตัวเลข	9 107	
3.3	แบบมาตรฐานแผ่นน้ำดิน แบบอย่างที่ 2	ฟ- 05	1/4, 2/4, 3/4, 4/4



ตารางแสดงรายละเอียดขุดของฝายน้ำล้นคอนกรีตเสริมเหล็กและหินก่อ
(ตามแบบมาตรฐานฝายน้ำล้น แบบครั้งที่ ๘-๐๕)

สัญลักษณ์	จำนวน	หน่วย
T	5.00	ม.
W	3.00	ม.
A	1.00	ม.
B	14.00	ม.
C	3.00	ม.
D	7.00	ม.
E	29.00	ม.
F	14.00	ม.
L1	1.50	ม.
L2	23.20	ม.
L3	6.00	ม.
* Ld	11.00	ม.
* Ld1	3.20	ม.
* Ld2	7.80	ม.
SI	2.5	1:Z
ระดับ " ก "	+101.500	ม. (ร.ศ.ม.)
ระดับ " ข "	+98.500	ม. (ร.ศ.ม.)
ระดับ " ค "	+96.000	ม. (ร.ศ.ม.)
ระดับ " ง "	+94.900	ม. (ร.ศ.ม.)
ระดับ " จ "	+96.000	ม. (ร.ศ.ม.)
ระดับ " ฉ "	+101.000	ม. (ร.ศ.ม.)

หมายเหตุ

- ระดับ (ร.ศ.ม.) และมีทิศทางกำหนดให้เป็นเมตร นอกจากแสดงไว้เป็นทศนิยม
- จุดที่แสดงอาจเปลี่ยนแปลงตามความเหมาะสมในสนาม
- รายละเอียดต่างๆที่ไม่ตรงกับแบบมาตรฐานหรือแบบข้างอื่น ให้ถือแบบนี้เป็นเกณฑ์
- ลาดตลิ่งด้านหน้าและท้ายน้ำ ให้รักษาสภาพเดิมไว้จนกว่าจะมีการปรับปรุงตามไปจนหมด
- ในกรณีเกิดข้อขัดแย้งของรูปแบบรายละเอียด หรือสภาพแท้จริงในสนามแตกต่างไปจากแบบ ให้เจ้า
สำนักพัฒนาพื้นที่ปฏิรูปที่ดินเพื่อเกษตรกรรม โดยถือเอาจุดที่มีของคณะกรรมกรการตรวจการจ้างเป็นข้อยุติ
- คันดินมีซ้ายและขวาที่จะระบุ หมายถึงคันดินเดิมเดิมไม่ได้อยู่กว่า 95% STANDARD PROCTOR
COMPACTION TEST โดยต้องตัดออกหน้าดินเดิมก่อนไม่ต่ำกว่า 10 ซม
- ให้เปลี่ยนเส้นก่อสร้างจากหินมาอยู่ในแบบมาตรฐานเลขที่ ๘-๐๕ แทนที่ 2/๖ ให้เป็นหินโยนเฉพาะ

ในวงระยะ Ld (Ld1+Ld2)

BM.1 อยู่ใกล้คันนาหัวท้าย ค่ำระดับ +100.171 (ร.ศ.ม.) ค่าพิกัด E 0582664.944 , N 1450687.383

TP.1 อยู่หัวคันนาหนองน้ำ ริมถนนฝั่งทิศใต้ ค่ำระดับ +100.033 (ร.ศ.ม.) ค่าพิกัด E 0582601.987 , N 1450732.527

ระดับน้ำสูงสุด +100.300 (ร.ศ.ม.)

CP.1 ค่าพิกัด E 0582552.025 , N 1450754.698

CP.2 ค่าพิกัด E 0582586.473 , N 1450773.152



สำนักงานการปฏิรูปที่ดินเพื่อเกษตรกรรม
กระทรวงเกษตรและสหกรณ์

โครงการฝายน้ำล้นคอนกรีตเสริมเหล็กและหินก่อ
สำนักงานโครงการฝายน้ำล้นคอนกรีตเสริมเหล็กและหินก่อ
จังหวัดสุพรรณบุรี


ต้นฉบับ

ผังบริเวณ
ไม่มีพรส่วน

แบบร่าง
แบบร่าง
แบบร่าง




1. T หน่วยเป็น ม.
2. W หน่วยเป็น ม.
3. A หน่วยเป็น ม.
4. B หน่วยเป็น ม.
5. C หน่วยเป็น ม.
6. D หน่วยเป็น ม.
7. E หน่วยเป็น ม.
8. F หน่วยเป็น ม.
9. L1 หน่วยเป็น ม.
10. L2 หน่วยเป็น ม.
11. L3 หน่วยเป็น ม.
12. Ld หน่วยเป็น ม.
13. Ld1 หน่วยเป็น ม.
14. Ld2 หน่วยเป็น ม.
15. S1
16. ระดับ "ก" หน่วยเป็น ม.(ร.สม.)
17. ระดับ "ข" หน่วยเป็น ม.(ร.สม.)
18. ระดับ "ค" หน่วยเป็น ม.(ร.สม.)
19. ระดับ "ง" หน่วยเป็น ม.(ร.สม.)
20. ระดับ "จ" หน่วยเป็น ม.(ร.สม.)
21. ระดับ "ฉ" หน่วยเป็น ม.(ร.สม.)

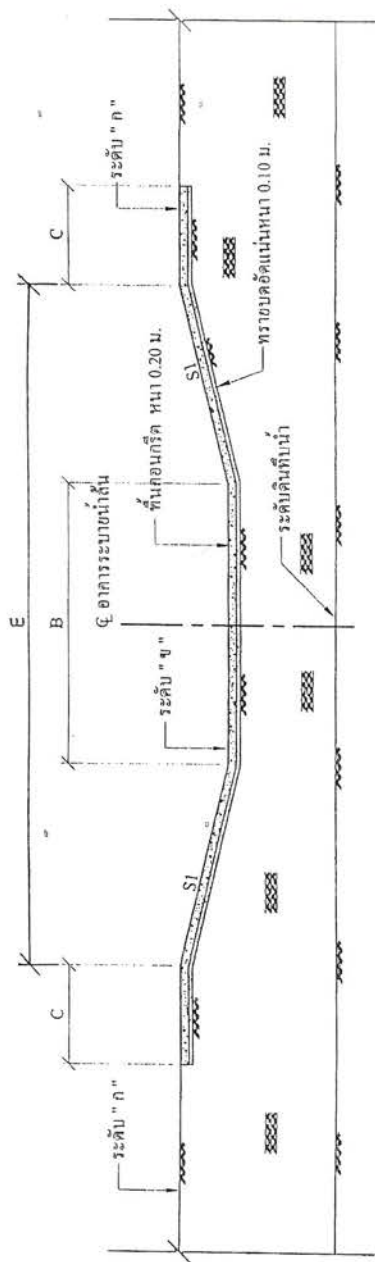


รูปตัด ข - ข

ไม่มีพาดส่วน

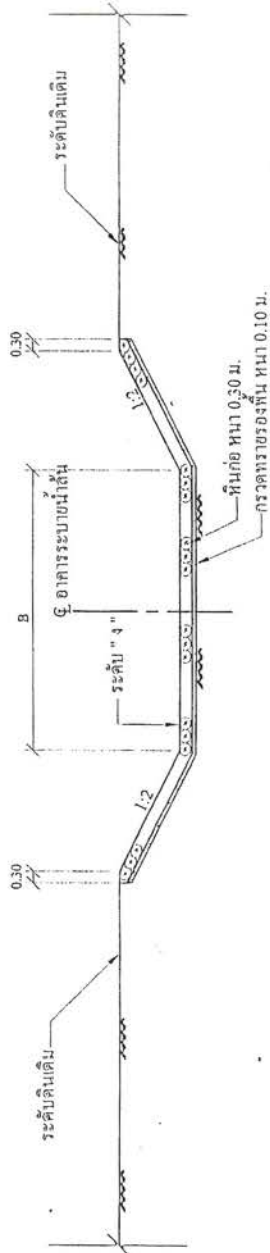


รูปตัด ค - ค

ไม่มีพาดส่วน

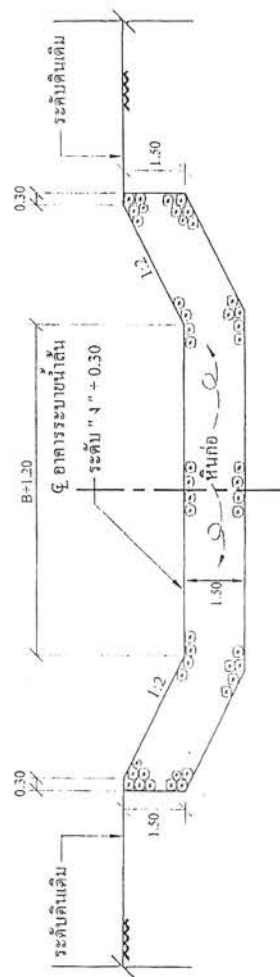

รูปตัด ง - ง


ไม่มีพาดส่วน

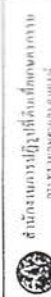


สํานักงานช่างวิศวกรรม
กรมโยธาธิการและผังเมือง
กระทรวงคมนาคม

ชื่อโครงการ	โครงการ...
ชื่อผู้จัดทำ	...
วันที่	...

ชื่อผู้ควบคุมงาน
ชื่อผู้ตรวจสอบ
ชื่อผู้ตรวจรับงาน

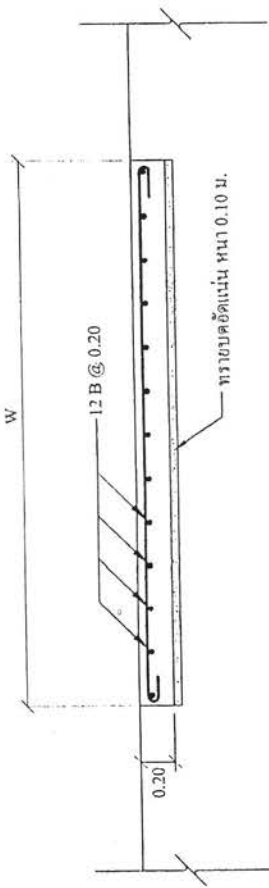

เสริมเหล็กพื้น ค.ส.ล.
ไม่มีมาตรฐาน

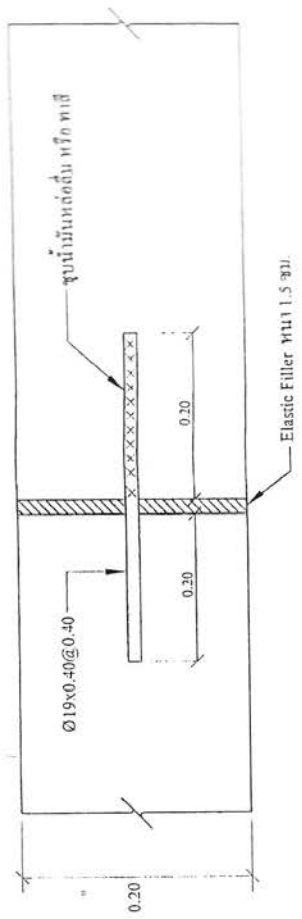


EXPANSION JOINT (ทุกระยะไม่เกิน 36.00 ม.)
ไม่มีมาตรฐาน

หมายเหตุ

1. มิติต่างๆ กำหนดให้เป็นเมตร นอกจากแสดงไว้เป็นอย่างอื่น
2. ขนาดของเหล็กเป็นมิลลิเมตร นอกจากแสดงไว้เป็นอย่างอื่น
3. คอนกรีตต้องรับแรงกดสูงสุดได้ไม่น้อยกว่า 175 กก./ซม² โดยการทดสอบแท่งคอนกรีตรูปทรงกระบอก ขนาด Ø 15 X 30 ซม. เมื่ออายุได้ 28 วัน
4. เหล็กเสริมใช้เหล็กเส้นกลม SR - 24 มก. 20- 2520
5. การต่อเหล็กโดยวิธีทับ (LAPPED SPLICES) สำหรับเหล็กเส้นกลมให้วางทับกันไม่น้อยกว่า 50 เท่าของเส้นผ่านศูนย์กลางเหล็กและถือเป็นมาตรฐานที่ปลายทั้งสองข้าง
6. อาคารต้องสร้างบนดินเดิมหรือดินถมอัดแน่น ไม่น้อยกว่า 95 % Standard Proctor Compaction Test
7. ก่อนทำการถมอัดแน่น ให้ขุดลอกหน้าดินออกไม่น้อยกว่า 0.30 เมตร
- หรือตามคำแนะนำของช่างผู้ควบคุมงาน
8. ดินที่ใช้ในการบดอัดดินเป็นดินกลั่นเลือกโดยมีค่าบดอัดแน่นแล้วต้องมีค่า Permeability (K) ไม่น้อยกว่า 10 ซม./วินาที และไม่เป็นดินชนิด Dispersive Soil
9. ดินถมอัดแน่นจะต้องบดอัดให้ได้ความแน่นไม่น้อยกว่า 95 % Standard Proctor Compaction Test
10. การบดอัดดินชั้นต่อไปให้เกรด (Scarify) หน้าดินชั้นล่างเสียก่อนเพื่อให้ดินแต่ละชั้นประสานกันได้ดี
11. ห้ามอาคารระบายน้ำฝนต้องมีการระบายน้ำเพื่อชักน้ำที่ส้นระบายลงสู่ที่ลุ่มหรือทางระบายน้ำธรรมชาติได้กึ่งที่ส้นแนวร่องระบายน้ำให้อยู่ในอุ้งพินิจของช่างผู้ควบคุมงาน
12. ในกรณีที่จะปรับร่องระบายน้ำอยู่ต่ำกว่าระดับเดิม และที่ลุ่มอยู่ทางไกลมากให้ขุดร่องระบายน้ำออกไปยาว 10.00 ม. แล้วปรับแต่งร่องระบายน้ำให้กลมกลืนกับสภาพดินเดิมด้วยความลาดชัน 1 : 5

ข กระจายร่องเข้าทางระดับเดิม

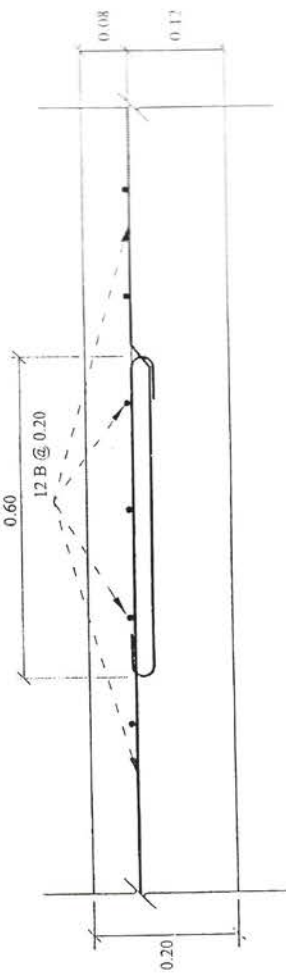

CONSTRUCTION JOINT
ไม่มีมาตรฐาน

		สำนักงานการปฏิรูปที่ดินเพื่อเกษตรกรรม กระทรวงเกษตรและสหกรณ์		สคร. ๕ เชียงใหม่ ส. ๕	
สัญญา	๑๐๐๐/๖	สัญญา	๑๐๐๐/๖	สัญญา	๑๐๐๐/๖
สัญญา	๑๐๐๐/๖	สัญญา	๑๐๐๐/๖	สัญญา	๑๐๐๐/๖
สัญญา	๑๐๐๐/๖	สัญญา	๑๐๐๐/๖	สัญญา	๑๐๐๐/๖
สัญญา	๑๐๐๐/๖	สัญญา	๑๐๐๐/๖	สัญญา	๑๐๐๐/๖

๑๒๓๔๕๖๗๘๙๑๐๑๑๑๒๑๓๑๔๑๕๑๖๑๗๑๘๑๙๒๐
 ๒๑๒๒๒๓๒๔๒๕๒๖๒๗๒๘๒๙๓๐๓๑๓๒๓๓๓๔๓๕๓๖๓๗๓๘๓๙๔๐
 ๔๑๔๒๔๓๔๔๔๕๔๖๔๗๔๘๔๙๕๐๕๑๕๒๕๓๕๔๕๕๕๖๕๗๕๘๕๙๖๐
 ๖๑๖๒๖๓๖๔๖๕๖๖๖๗๖๘๖๙๗๐๗๑๗๒๗๓๗๔๗๕๗๖๗๗๗๘๗๙๘๐
 ๘๑๘๒๘๓๘๔๘๕๘๖๘๗๘๘๘๙๙๐๙๑๙๒๙๓๙๔๙๕๙๖๙๗๙๘๙๙๑๐๐

เลขประจำตัวประชาชน 1025
 เลขประจำตัวประชาชน 1025


๑๒๓๔๕๖๗๘๙๑๐๑๑๑๒๑๓๑๔๑๕๑๖๑๗๑๘๑๙๒๐

๑๒๓๔๕๖๗๘๙๑๐๑๑๑๒๑๓๑๔๑๕๑๖๑๗๑๘๑๙๒๐	
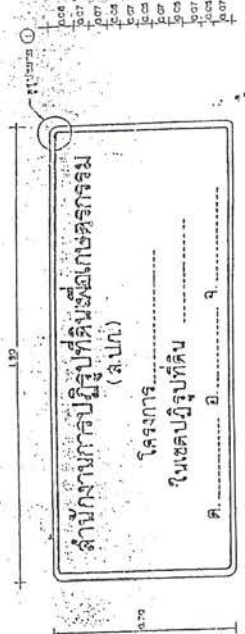


รูปที่ ๑ - ๑) แผนที่แสดงพื้นที่โครงการ

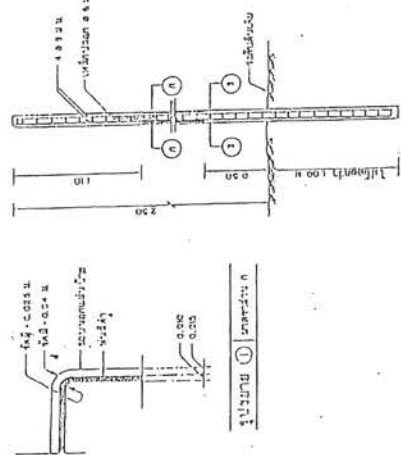

รูปที่ ๑ - ๒) โครงสร้างอาคาร

รายละเอียดการก่อสร้างอาคาร

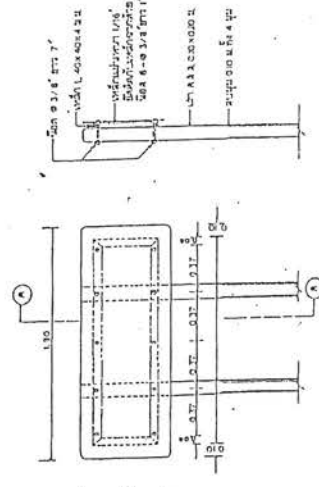

รูปที่ ๑ - ๓) รายละเอียดการก่อสร้างอาคาร

1. ข้อมูลทั่วไป: เป็นโครงการก่อสร้างอาคารในเขตปฏิรูปที่ดิน
2. ข้อมูลทั่วไป: เป็นโครงการก่อสร้างอาคารในเขตปฏิรูปที่ดิน
