

ที่ พบ ๐๐๑๑/ว๖๘



สำนักงานการปฏิรูปที่ดินจังหวัดเพชรบุรี
๓๑๓ หมู่ที่ ๒ ต.ธงชัย อ.เมือง พบ ๗๖๐๐๐

๖๖

มกราคม ๒๕๖๖

เรื่อง ขอบความอนุเคราะห์ปิดประกาศ

เรียน ตามบัญชีรายชื่อแนบท้ายหนังสือฉบับนี้

สิ่งที่ส่งมาด้วย ประกาศสำนักงานการปฏิรูปที่ดินจังหวัดเพชรบุรี เรื่อง ผลการพิจารณาคำขอรับการคัดเลือกและจัดที่ดินเพื่อเกษตรกรรม แทนที่เกษตรกรซึ่งถึงแก่ความตาย จำนวน ๑ ฉบับ

ด้วยสำนักงานการปฏิรูปที่ดินจังหวัดเพชรบุรี (ส.ป.ก.เพชรบุรี) มีความประสงค์ขอปิดประกาศ ส.ป.ก.เพชรบุรี เรื่อง ผลการพิจารณาคำขอรับการคัดเลือกและจัดที่ดินเพื่อเกษตรกรรม แทนที่เกษตรกรซึ่งถึงแก่ความตาย ราย นายไสว เลิศผสมสิทธิ์ โดยมีทายาท ราย นางวิไลรัตน์ อุ่นเรือน ผู้ขอรับการจัดที่ดินแทนที่ดินตั้งอยู่ในเขตปฏิรูปที่ดิน หมู่ที่ ๗ ตำบลหนองหญ้าปล้อง อำเภอหนองหญ้าปล้อง จังหวัดเพชรบุรี รายละเอียดปรากฏตามสิ่งที่ส่งมาด้วย

ในการนี้ ส.ป.ก.เพชรบุรี จึงขอความอนุเคราะห์ปิดประกาศดังกล่าว ให้ทราบโดยทั่วกัน และขอขอบคุณ มา ณ โอกาสนี้

จึงเรียนมาเพื่อโปรดพิจารณา

ขอแสดงความนับถือ

(นางสาวพอใจ คล้ายสวน)

ปฏิรูปที่ดินจังหวัดเพชรบุรี

กลุ่มกฎหมาย

โทร/โทรสาร ๐-๓๒๔๐-๒๓๑๔



ประกาศสำนักงานการปฏิรูปที่ดินจังหวัดเพชรบุรี
เรื่อง ผลการพิจารณาคำขอรับการคัดเลือกและจัดที่ดินเพื่อเกษตรกรรม แทนที่เกษตรกรซึ่งถึงแก่ความตาย

ตามประกาศสำนักงานการปฏิรูปที่ดินจังหวัดเพชรบุรี เรื่อง การขอรับการจัดที่ดินแทนที่เกษตรกรผู้ถึงแก่ความตาย ประกาศ ณ วันที่ ๒๐ กันยายน ๒๕๖๕ ได้ปิดประกาศให้ทราบโดยทั่วกัน กรณี นางวิไลรัตน์ อุ่นเรือน ยื่นคำขอรับการคัดเลือกและจัดที่ดินเพื่อเกษตรกรรม ที่ดินตั้งอยู่หมู่ที่ ๗ ตำบลหนองหญ้าปล้อง อำเภอหนองหญ้าปล้อง จังหวัดเพชรบุรี ตามหนังสืออนุญาตให้เข้าทำประโยชน์ในเขตปฏิรูปที่ดิน (ส.ป.ก.๔-๐๑ ข) สารบัญทะเบียนที่ดินในเขตปฏิรูปที่ดิน เลขที่ ๑๓๗๗ เล่ม ๑๔ หน้า ๗๗ อำเภอหนองหญ้าปล้อง แปลงเลขที่ ๑๔ ระบุว่า ส.ป.ก.ที่ ๑๔๕ เนื้อที่ประมาณ ๑-๐-๓๖ ไร่ และสารบัญทะเบียนฯ เลขที่ ๑๓๗๘ เล่ม ๑๔ หน้า ๗๘ อำเภอหนองหญ้าปล้อง แปลงเลขที่ ๓๓ ระบุว่า ส.ป.ก.ที่ ๑๔๕ เนื้อที่ประมาณ ๒-๐-๐๑ ไร่ แทนที่ นายไสว เลิศผสมสิทธิ์ เกษตรกรซึ่งถึงแก่ความตาย โดยกำหนดให้ผู้ประสงค์คัดค้านสามารถคัดค้านได้ ภายใน ๓๐ วัน นับตั้งแต่วันประกาศเป็นต้นไป นั้น

บัดนี้ พ้นระยะเวลาที่กำหนดแล้วปรากฏว่าไม่มีผู้คัดค้านแต่อย่างใด อาศัยอำนาจตามคำสั่งสำนักงานการปฏิรูปที่ดินเพื่อเกษตรกรรม ที่ ๔๐๓/๒๕๖๔ สั่ง ณ วันที่ ๑๖ กรกฎาคม ๒๕๖๔ ปฏิรูปที่ดินจังหวัดเพชรบุรี จึงอนุญาตให้ นางวิไลรัตน์ อุ่นเรือน (ผู้สืบสันดานซึ่งเป็นบุตร) ผู้ขอรับการจัดที่ดินแทนที่ฯ ได้รับการจัดให้เข้าทำประโยชน์ในที่ดินทั้ง ๒ แปลง

อาศัยอำนาจตามข้อ ๑๖ และข้อ ๓๕ แห่งระเบียบคณะกรรมการปฏิรูปที่ดินเพื่อเกษตรกรรม ว่าด้วยหลักเกณฑ์ วิธีการ และเงื่อนไขในการคัดเลือกและจัดที่ดินให้แก่เกษตรกร การโอนหรือตกทอดทางมรดกสิทธิการเช่าหรือเช่าซื้อ และการจัดการทรัพย์สินและหนี้สินของเกษตรกรผู้ได้รับที่ดิน พ.ศ. ๒๕๖๔ จึงประกาศผลการพิจารณาคำขอรับการคัดเลือกและจัดที่ดินเพื่อเกษตรกรรม ให้ทราบโดยทั่วกัน

ผู้ใดไม่เห็นด้วยกับผลการพิจารณาดังกล่าว ให้ยื่นคำร้องอุทธรณ์หรือโต้แย้งคำสั่งทางปกครองนี้ พร้อมพยานหลักฐาน ณ สำนักงานการปฏิรูปที่ดินจังหวัดเพชรบุรี เลขที่ ๓๑๓ หมู่ที่ ๒ ตำบลธงชัย อำเภอเมืองเพชรบุรี จังหวัดเพชรบุรี ๗๖๐๐๐ ในวันและเวลาราชการ ภายใน ๓๐ วัน นับตั้งแต่วันประกาศนี้เป็นต้นไป (รายละเอียดรายชื่อและแผนที่แสดงตำแหน่งแปลงที่ดินฯ แนบท้ายประกาศนี้)

ทั้งนี้ ตั้งแต่บัดนี้เป็นต้นไป

ประกาศ ณ วันที่ ๒๒ มกราคม พ.ศ. ๒๕๖๖


(นางสาวพอใจ คล้ายสวน)

ปฏิรูปที่ดินจังหวัดเพชรบุรี

แผนที่แสดงตำแหน่งที่ดิน ในเขตปฏิรูปที่ดิน โครงการป่าหนองหญ้าปล้อง
หมู่ที่ 7 บ้านเขابันได ตำบลหนองหญ้าปล้อง อำเภอหนองหญ้าปล้อง จังหวัดเพชรบุรี

มาตราส่วน 1:2,000

L7017 ระวัง 4935III7462

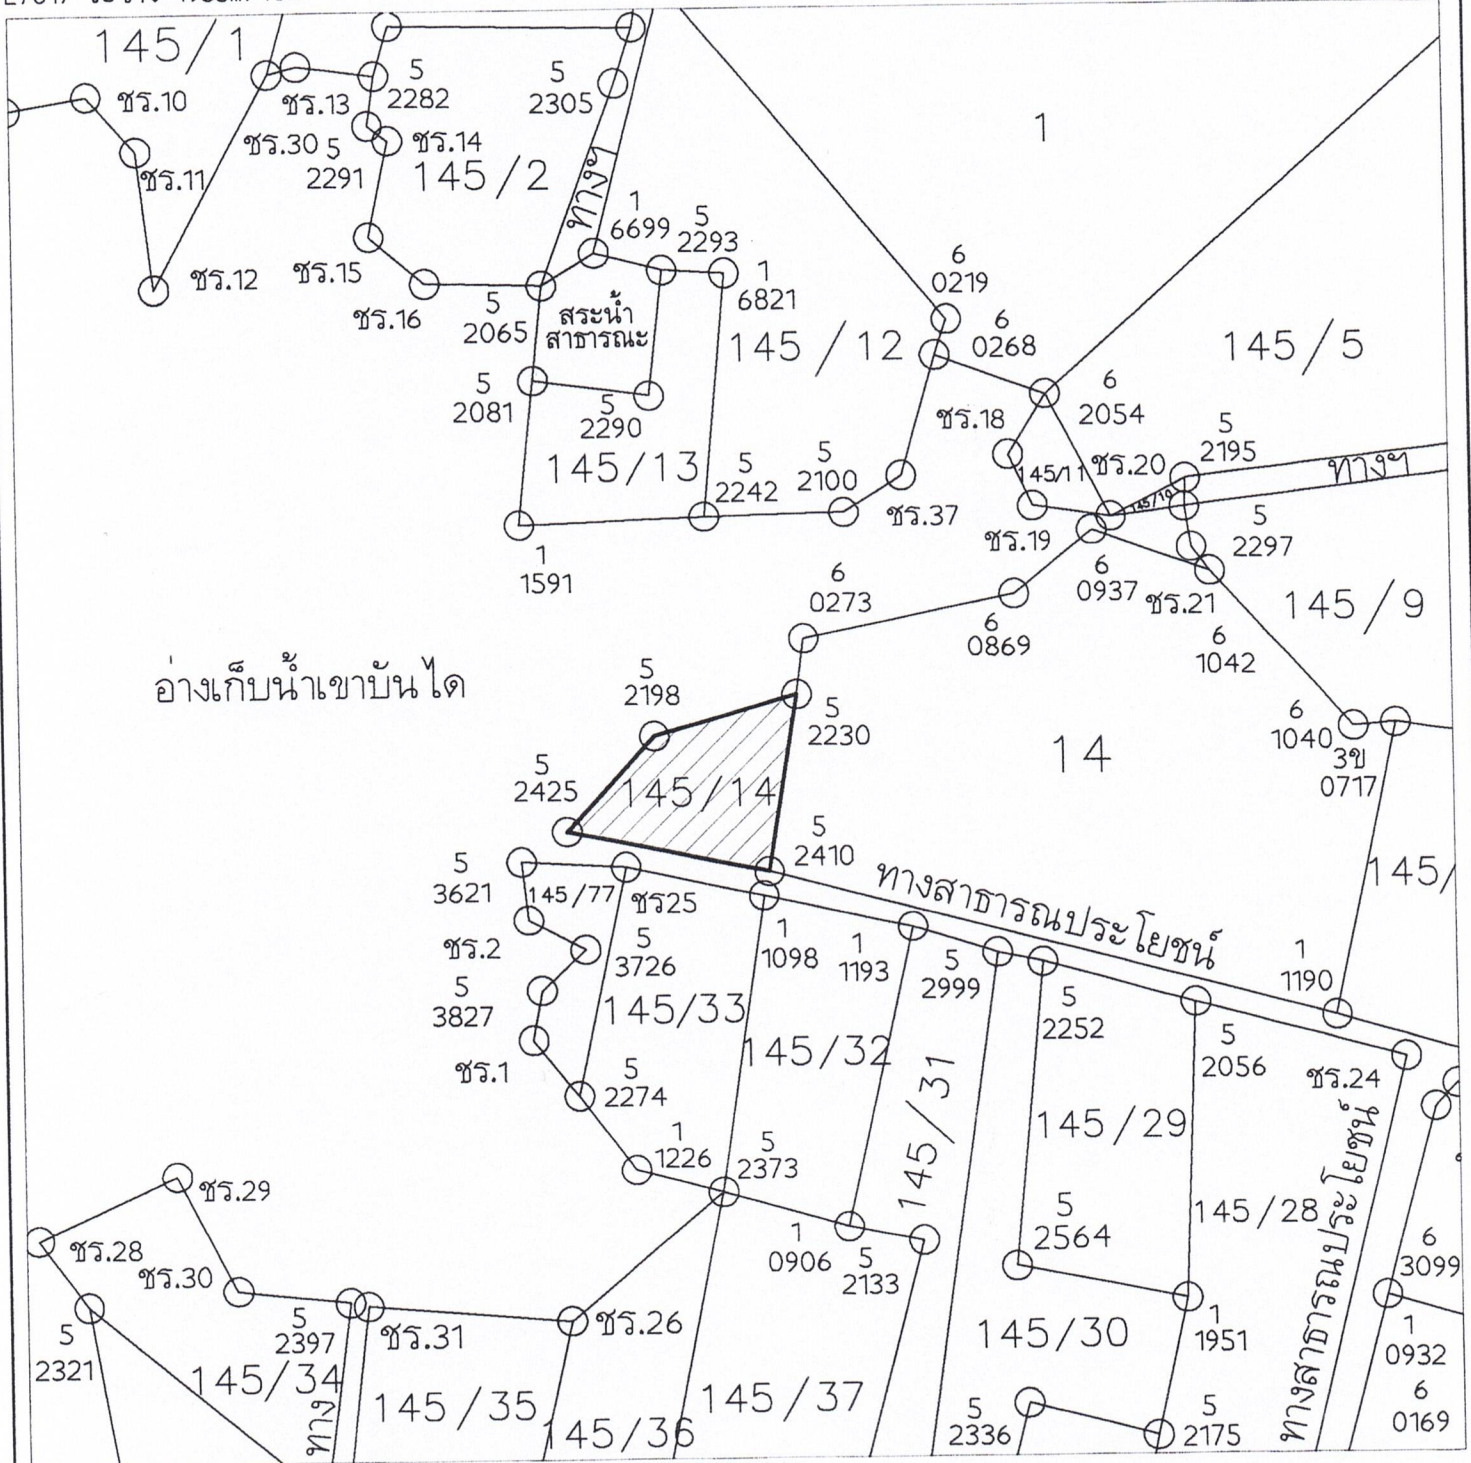

สัญลักษณ์



เส้นแนวเขตปฏิรูปที่ดิน โครงการป่าหนองหญ้าปล้อง



นางวิไลรัตน์ อุ้นเรือน ข้าราชการจัดที่ดินแทนที่ (มรดกสิทธิ)

ระวัง ส.ป.ก.ที่ 145 แปลงเลขที่ 14 เนื้อที่ประมาณ 1-0-36 ไร่


(Signature)

(นายศุภกิจ แก้วทรงเกษ)
นายช่างสำรวจชำนาญงาน

แผนที่แสดงตำแหน่งที่ดิน ในเขตปฏิรูปที่ดิน โครงการป่าหนองหญ้าปล้อง
หมู่ที่ 7 บ้านเขาบันไศ ตำบลหนองหญ้าปล้อง อำเภอหนองหญ้าปล้อง จังหวัดเพชรบุรี

L7017 រដ្ឋាភិបាល 49351117462

มาตราส่วน 1:2,000

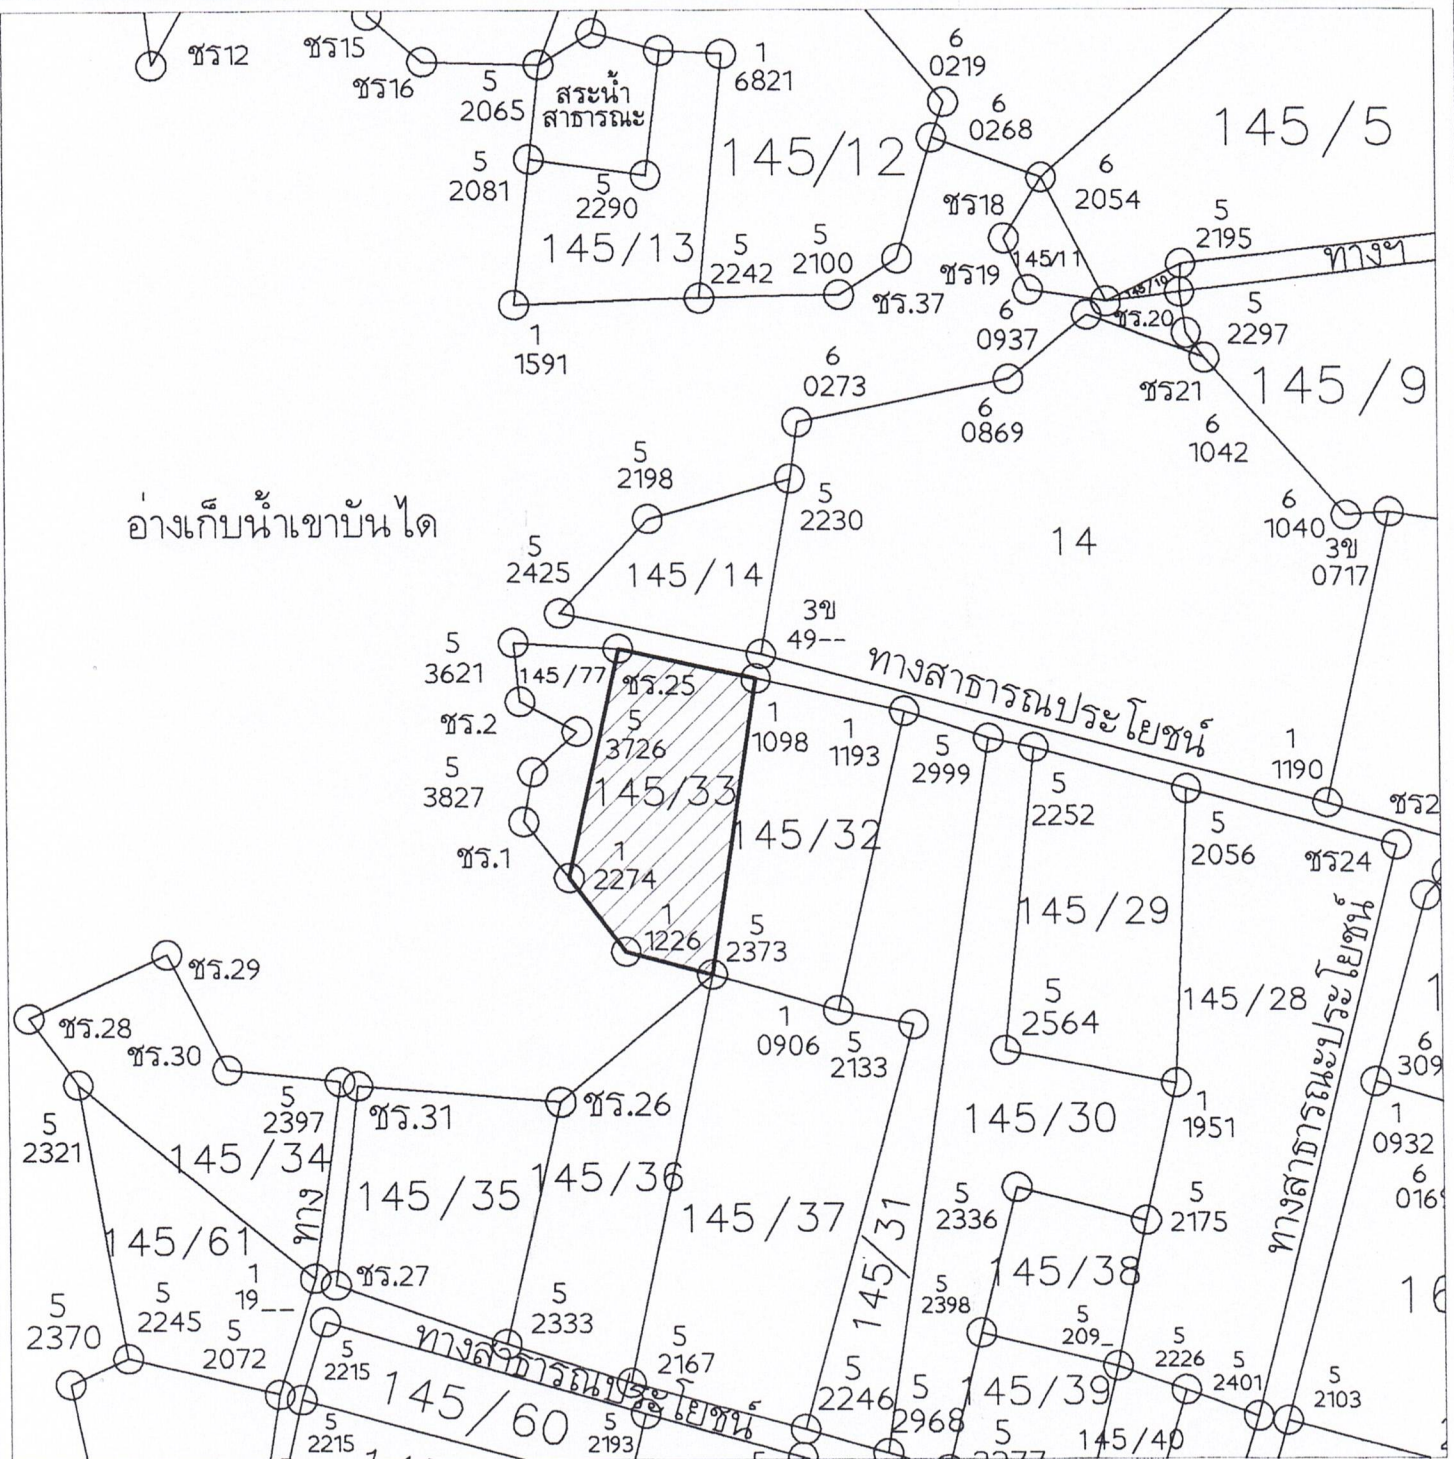

ស័ណ្ឌតក្កក្ស



เส้นแนวเขตปฏิรูปที่ดิน โครงการป่าหนองหญ้าปล้อง

นางสาววิไลรัตน์ อุ่นเรือน ขอรับการจัดที่ดินแทนที่ (มรดกสิทธิ)

ระหว่าง ส.ป.ก.ที่ 145 แปลงเลขที่ 33 เนื้อที่ประมาณ 2-0-01 ไร่

(นายคุณกิจ แก้วทรงเกษ)
นางสาวสำราญ ชำนาญงาน