



ประกาศสำนักงานการปฏิรูปที่ดินจังหวัดร้อยเอ็ด
เรื่อง ผลการคัดเลือกและจัดที่ดินให้เกษตรกรเข้าทำประโยชน์ในเขตปฏิรูปที่ดินจังหวัดร้อยเอ็ด

ด้วย ได้มีผู้ยื่นคำขอรับการคัดเลือกและจัดที่ดินแทนที่เกษตรกรผู้ได้รับการจัดให้เข้าทำประโยชน์ ซึ่งสละสิทธิหรือถึงแก่ความตาย ต่อสำนักงานการปฏิรูปที่ดินจังหวัดร้อยเอ็ด (ส.ป.ก.ร้อยเอ็ด) เพื่อเข้าทำประโยชน์ในเขตปฏิรูปที่ดินจังหวัดร้อยเอ็ด

ฉะนั้น อาศัยอำนาจตามความในข้อ ๑๖ และข้อ ๓๕ แห่งระเบียบคณะกรรมการปฏิรูปที่ดินเพื่อเกษตรกรรม ว่าด้วยหลักเกณฑ์วิธีการและเงื่อนไขในการคัดเลือกและจัดที่ดินให้แก่เกษตรกร การโอนหรือตกทอดทางมรดกสิทธิการเช่าหรือเช่าซื้อ และการจัดการทรัพย์สินและหนี้สินของเกษตรกรผู้ได้รับที่ดิน พ.ศ.๒๕๖๔ จึงมีคำสั่งอนุญาตให้เกษตรกรได้รับการคัดเลือกและจัดที่ดินแทนที่เกษตรกรผู้ได้รับการจัดให้เข้าทำประโยชน์ ซึ่งสละสิทธิหรือถึงแก่ความตาย โดยการจัดให้เข้าทำประโยชน์ในเขตปฏิรูปที่ดินจังหวัดร้อยเอ็ด จำนวน ๙ ราย รายละเอียดตามบัญชีรายชื่อและแผนผังแปลงที่ดินที่แนบท้ายประกาศนี้

ทั้งนี้ หากบุคคลใดประสงค์จะอุทธรณ์หรือโต้แย้งคำสั่ง ให้ยื่นคำร้องอุทธรณ์หรือโต้แย้งคำสั่งพร้อมพยานหลักฐานได้ ณ สำนักงานการปฏิรูปที่ดินจังหวัดร้อยเอ็ด เลขที่ ๓๒๒ ถนนร้อยเอ็ด - โพนทอง ตำบลเหนือเมือง อำเภอเมืองร้อยเอ็ด จังหวัดร้อยเอ็ด ภายใน ๓๐ วัน นับจากวันประกาศเป็นต้นไป

จึงประกาศมาเพื่อทราบโดยทั่วกัน

ประกาศ ณ วันที่ ๑๐ กุมภาพันธ์ พ.ศ. ๒๕๖๘

(นายกฤตวิทย์ พิมพ์ทองงาม)
ปฏิรูปที่ดินจังหวัดร้อยเอ็ด

บัญชีรายชื่อเกษตรกรผู้ได้รับการคัดเลือกและจัดที่ดินแทนที่เกษตรกร กรณีสละสิทธิ (เต็มแปลง)

(แบบท้ายประกาศสำนักงานการปฏิรูปที่ดินจังหวัดร้อยเอ็ด ลงวันที่ ๑๐ กุมภาพันธ์ ๒๕๖๘)

ลำดับ	ชื่อ - สกุล			แปลง เลขที่	กลุ่ม / ระหว่าง	เนื้อที่			ที่ตั้งที่ดิน			หมายเหตุ
						ไร่	งาน	วา	หมู่ที่	ตำบล	อำเภอ	
1	น.ส.	วัชรินทร์	ทองบุ	53	5N14W	7	3	19	3	กำแพง	เกษตรวิสัย	
2	น.ส.	พรปวีณ์	ศรีนนท์	120	3N5W	10	3	93	4	กุกาสิงห์	เกษตรวิสัย	
3	นาย	ธวัชชัย	ราโช	98	5740II5018	7	0	97	13	ดงครั่งน้อย	เกษตรวิสัย	
4	นาง	สุวรรณ	ขวัญใจ	98	3S11W	8	0	55	5	ดงครั่งใหญ่	เกษตรวิสัย	
5	นาง	สุวรรณ	ขวัญใจ	18	3S11W	15	3	13	5	ดงครั่งใหญ่	เกษตรวิสัย	
6	น.ส.	วิไลภรณ์	บุตรวิเศษ	41	3S19W	0	2	67	4	ทุ่งทอง	เกษตรวิสัย	
7	นาง	พิศมัย	มะโนลา	6	2N18W	12	3	22	9	ทุ่งทอง	เกษตรวิสัย	
8	นาง	รุ่งนภา	สมบัติบาล	113	2N18W	10	3	69	9	ทุ่งทอง	เกษตรวิสัย	
9	น.ส.	นราวดี	จิรุงสิริ	80	2N17W	5	2	61	9	ทุ่งทอง	เกษตรวิสัย	
10	นาย	สุนทร	หารดับเหล็ก	58	4N8W	7	1	30	11	เมืองบัว	เกษตรวิสัย	

12 26- กากะ

แผนผังแปลงที่ดิน

แปลงเลขที่.....53.....กลุ่มที่/ระวางที่.....5N14W.....เนื้อที่ประมาณ.....7.....ไร่.....3.....งาน.....19.....ตารางวา

ที่ตั้งตำแหน่งแปลงที่ดินอยู่ที่ หมู่ที่.....3.....ตำบล.....กำแพง.....อำเภอ.....เกษตรวิสัย.....จังหวัดร้อยเอ็ด

ระบบ U.T.M Indian 1975 L7017



ลงชื่อ.....*Oran's*.....ผู้จัดทำแผนผัง

(นายวุฒิไกร คอนมะลา)
นายช่างสำรวจปฏิบัติงาน

ลงชื่อ.....*[Signature]*.....ผู้ตรวจ

(นายสุพจน์ ใจสุภาพ)
นายช่างสำรวจอาวุโส

แผนผังแปลงที่ดิน

แปลงเลขที่.....120.....กลุ่มที่/ระวางที่.....3N5W.....เนื้อที่ประมาณ.....10.....ไร่.....3.....งาน.....93.....ตารางวา

ที่ตั้งตำแหน่งแปลงที่ดินอยู่ที่ หมู่ที่.....4.....ตำบล.....ทุ่งทอง.....อำเภอ.....เกษตรวิสัย.....จังหวัดร้อยเอ็ด

ระบบ U.T.M Indian 1975 L7017



ลงชื่อ.....*Choms*.....ผู้จัดทำแผนผัง

(นายวุฒิไกร คอนมะลา)
นายช่างสำรวจปฏิบัติงาน

ลงชื่อ.....*De*.....ผู้ตรวจ


(นายสุพจน์ ใจสุภาพ)
นายช่างสำรวจอาวุโส

แผนผังแปลงที่ดิน

แปลงเลขที่.....98.....กลุ่มที่/ระวางที่.....3N8W.....เนื้อที่ประมาณ.....7.....ไร่.....0.....งาน.....97.....ตารางวา

ที่ตั้งตำแหน่งแปลงที่ดินอยู่ที่ หมู่ที่...13...ตำบล.....ดงครั่งน้อย.....อำเภอ.....เกษตรวิสัย.....จังหวัดร้อยเอ็ด

ระบบ U.T.M Indian 1975 L7017

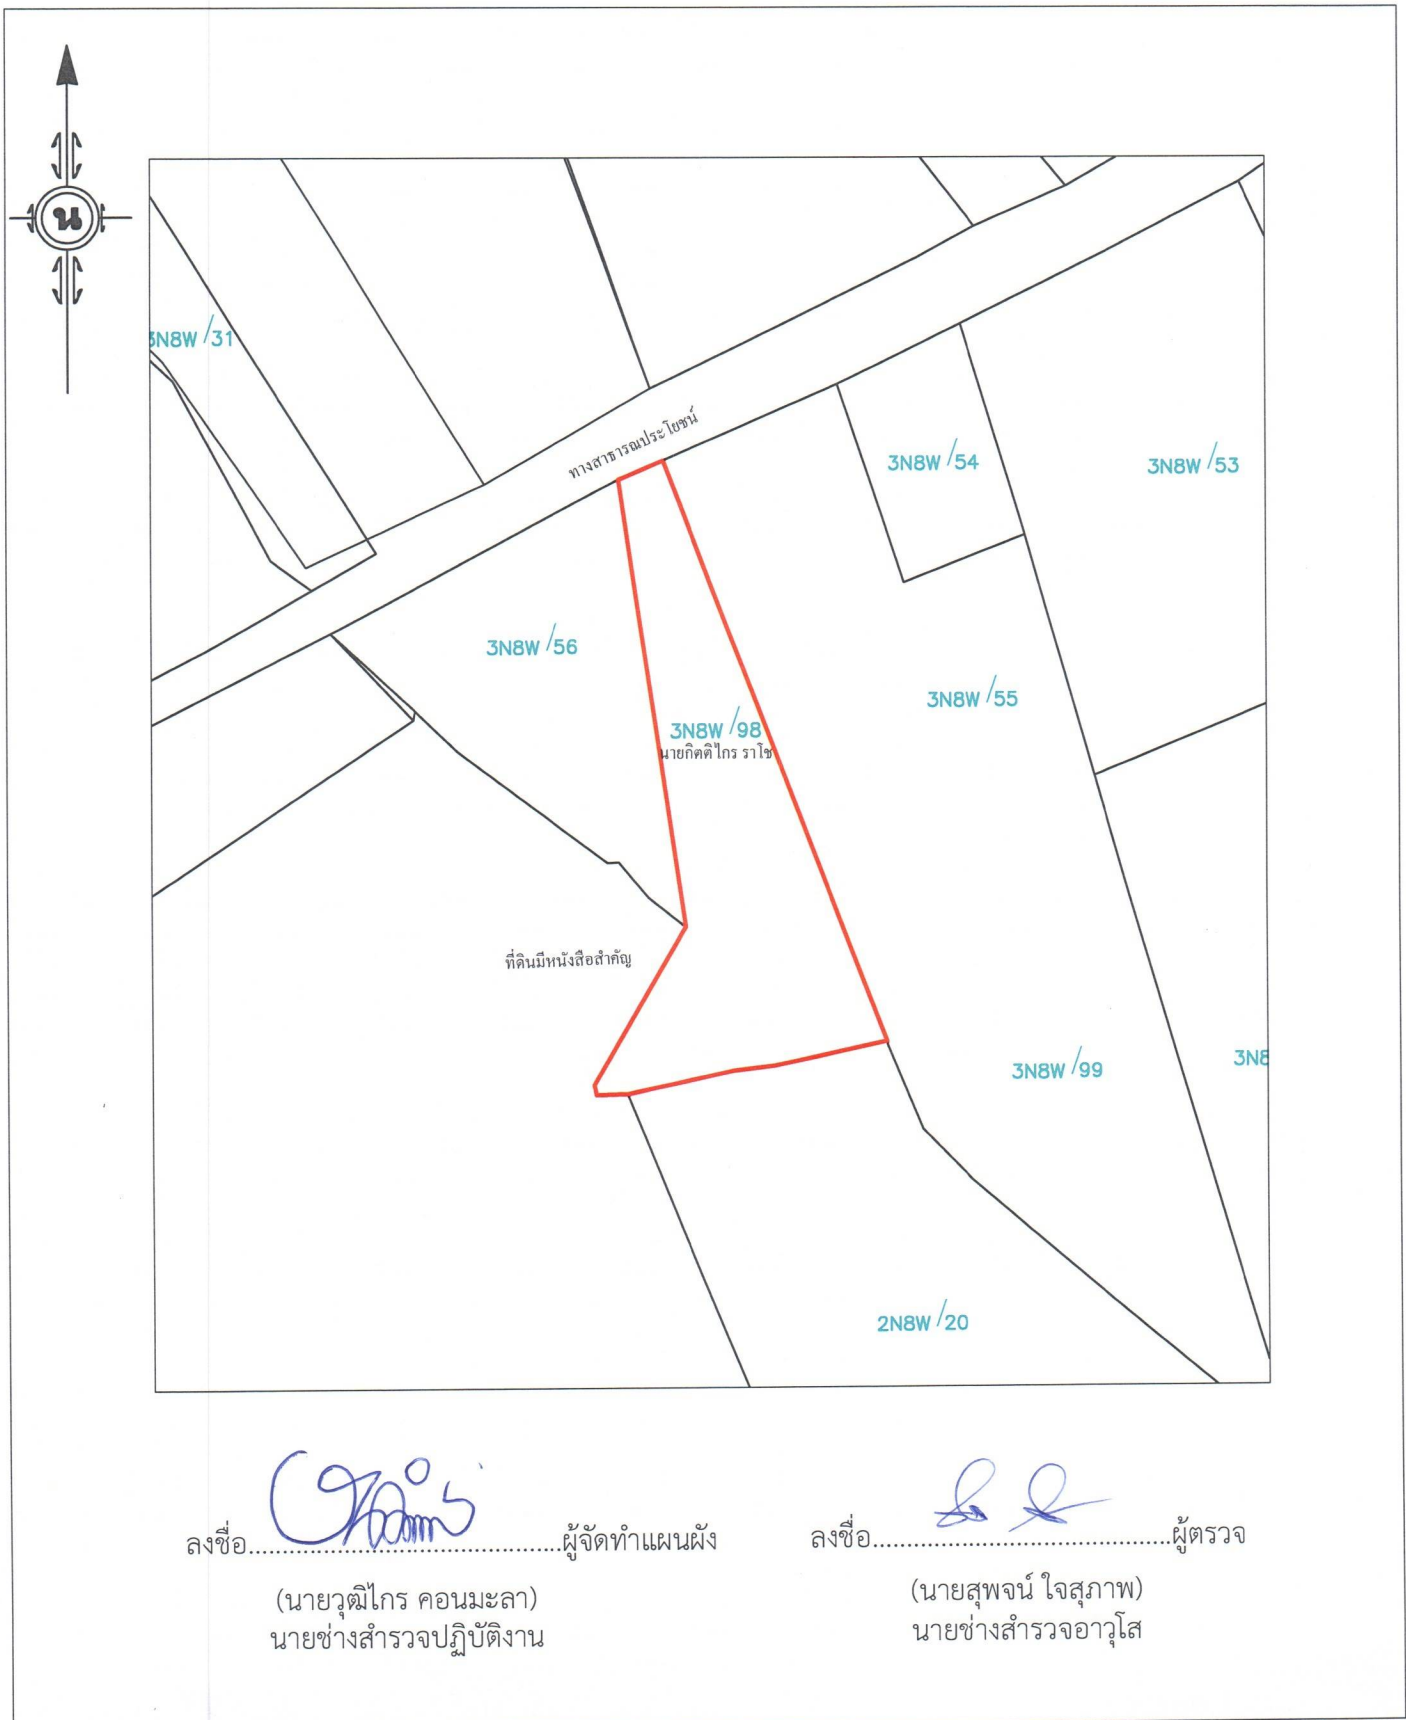


แผนผังแปลงที่ดิน

แปลงเลขที่.....98.....กลุ่มที่/ระวางที่.....3S11W.....เนื้อที่ประมาณ.....8.....ไร่.....0.....งาน.....55.....ตารางวา

ที่ตั้งตำแหน่งแปลงที่ดินอยู่ที่ หมู่ที่.....5.....ตำบล.....ดงครั่งใหญ่.....อำเภอ.....เกษตรวิสัย.....จังหวัดร้อยเอ็ด

ระบบ U.T.M Indian 1975 L7017

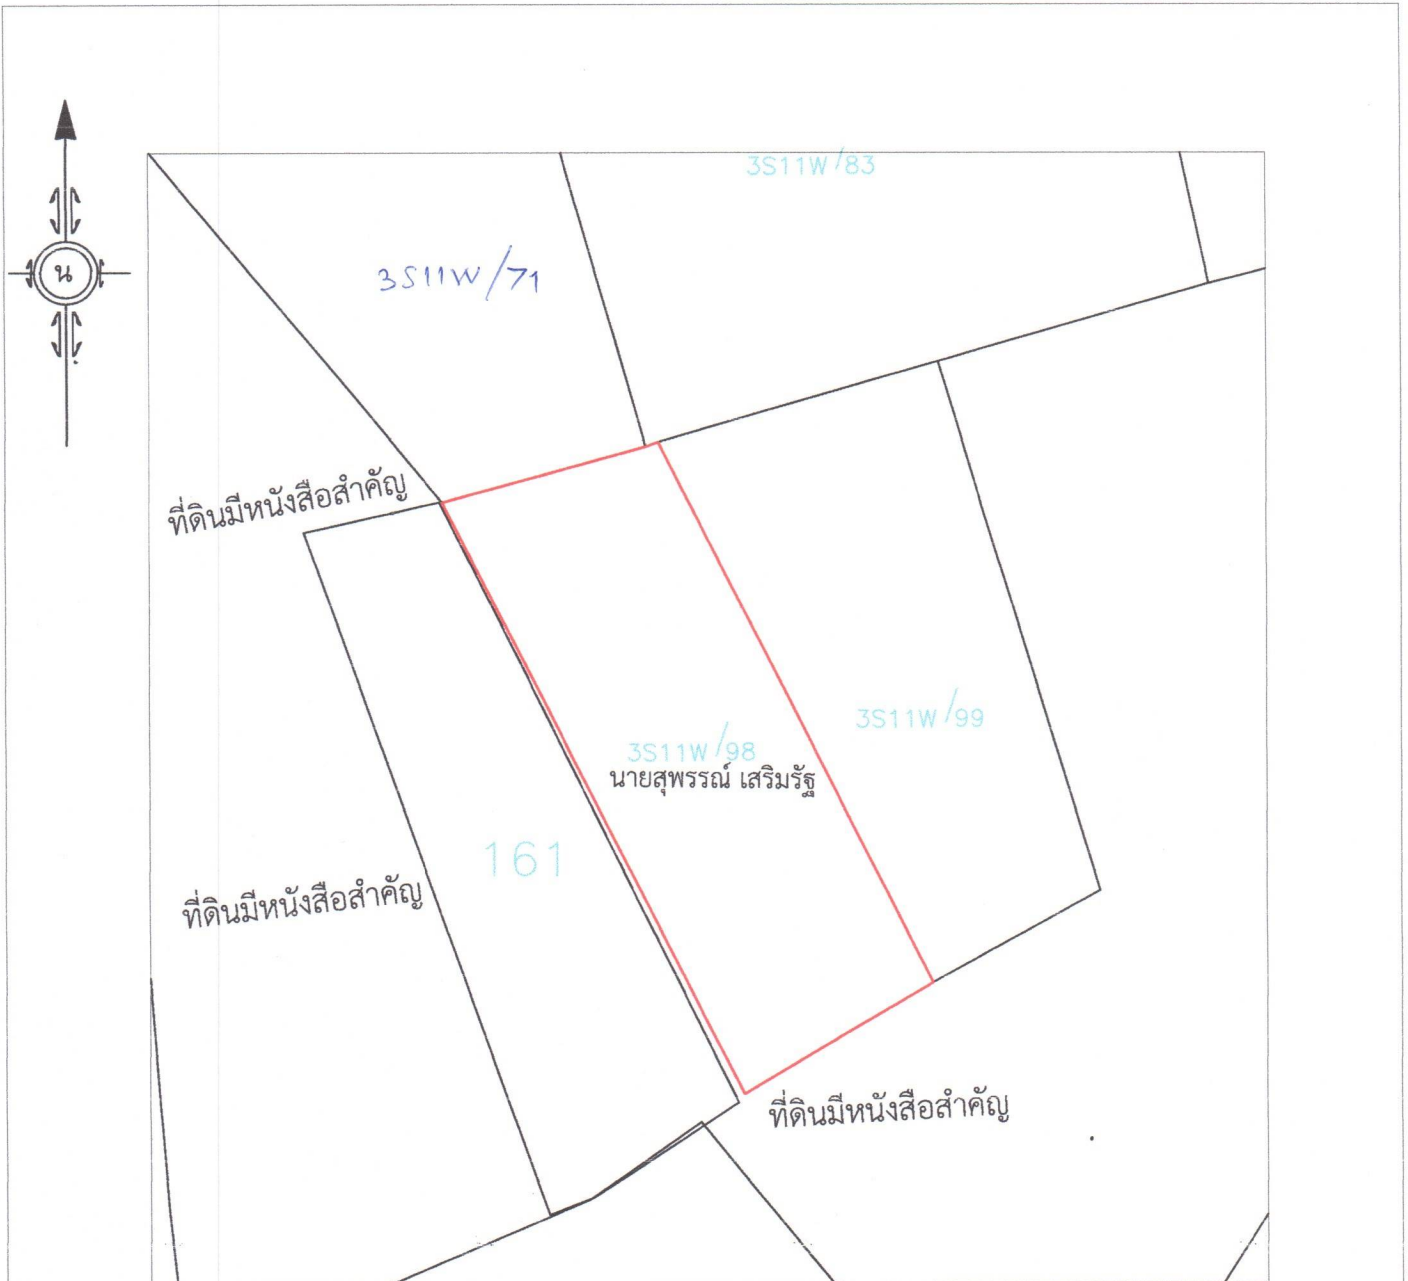

ลงชื่อ..........ผู้จัดทำแผนผัง

(นายวันชัย มนตรีชน)
นายช่างสำรวจชำนาญงาน

ลงชื่อ..........ผู้ตรวจ


(นายสุพจน์ ใจสุภาพ)
นายช่างสำรวจอาวุโส

แผนผังแปลงที่ดิน

แปลงเลขที่.....18.....กลุ่มที่/ระวางที่.....3S11W.....เนื้อที่ประมาณ.....15.....ไร่.....3.....งาน.....13.....ตารางวา

ที่ตั้งตำแหน่งแปลงที่ดินอยู่ที่ หมู่ที่.....5.....ตำบล.....ดงครั่งใหญ่.....อำเภอ.....เกษตรวิสัย.....จังหวัดร้อยเอ็ด

ระบบ U.T.M Indian 1975 L7017

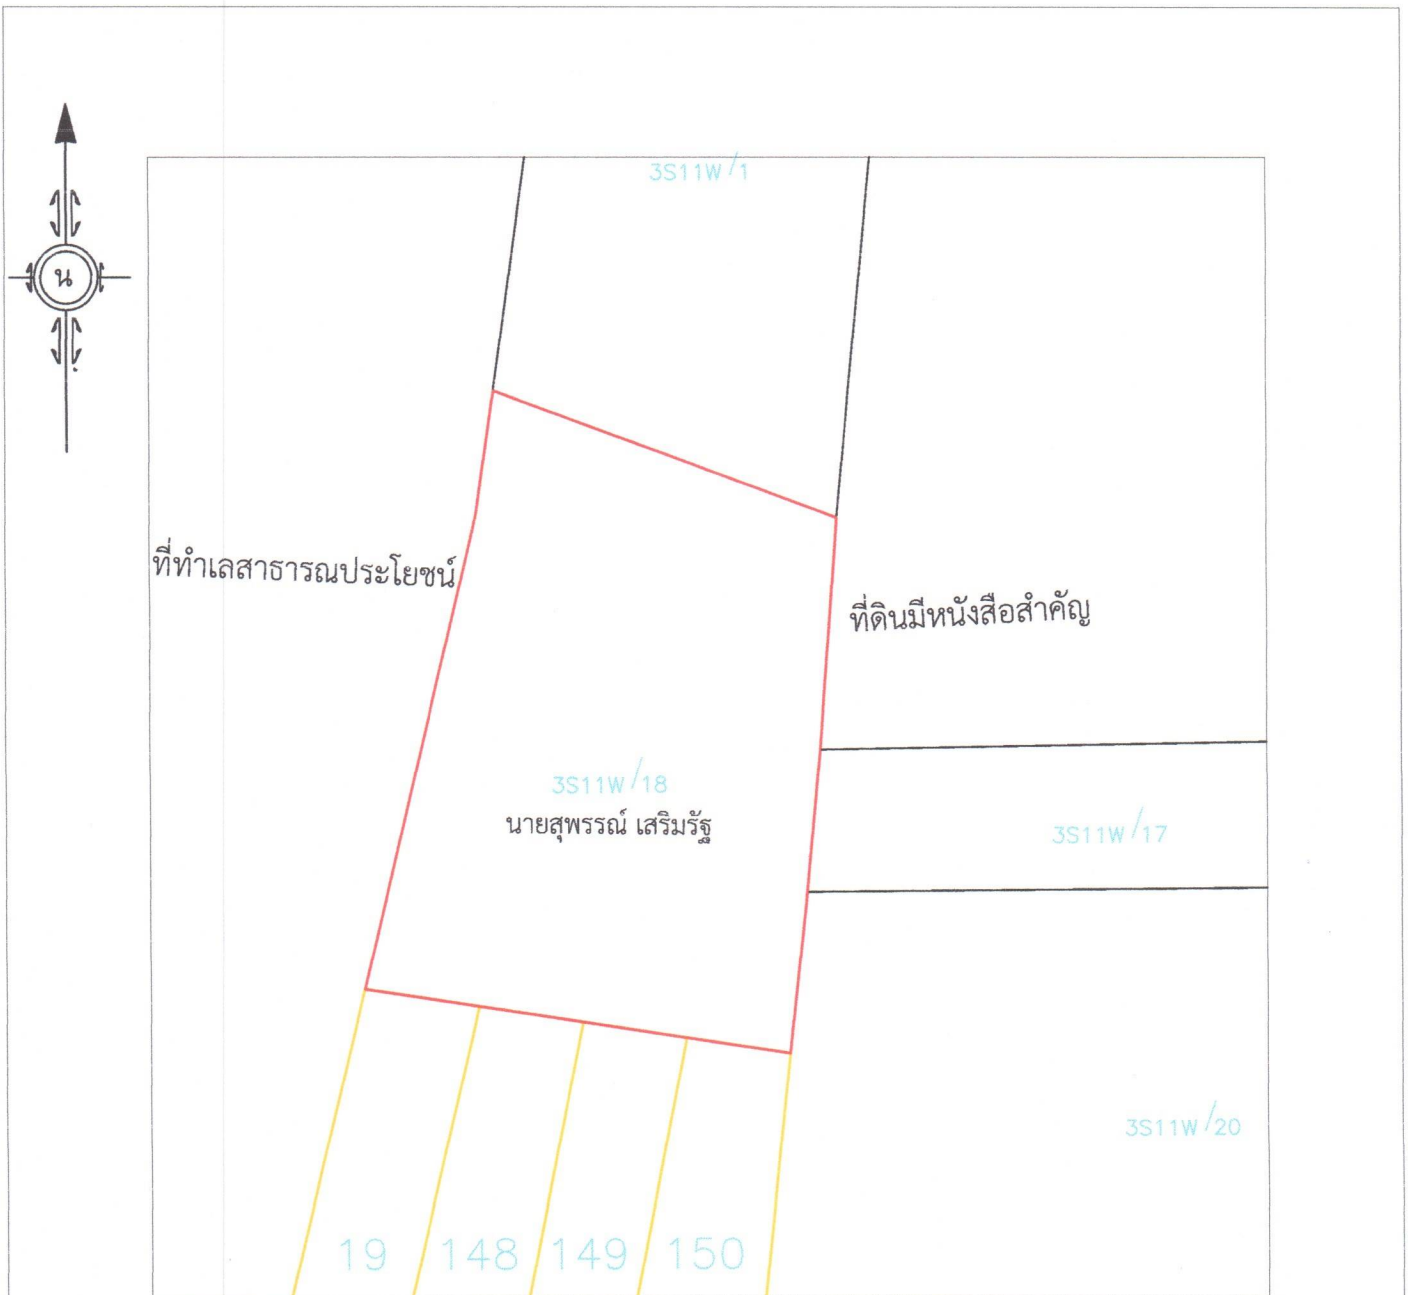

ลงชื่อ..........ผู้จัดทำแผนผัง

(นายวันชัย มนตรีชน)
นายช่างสำรวจชำนาญงาน

ลงชื่อ..........ผู้ตรวจ


(นายสุพจน์ ใจสุภาพ)
นายช่างสำรวจอาวุโส

แผนผังแปลงที่ดิน

แปลงเลขที่.....41.....กลุ่มที่/ระวางที่.....3S19W.....เนื้อที่ประมาณ.....0.....ไร่.....2.....งาน.....67.....ตารางวา

ที่ตั้งตำแหน่งแปลงที่ดินอยู่ที่ หมู่ที่.....4.....ตำบล.....ทุ่งทอง.....อำเภอ.....เกษตรวิสัย.....จังหวัดร้อยเอ็ด

ระบบ U.T.M Indian 1975 L7017

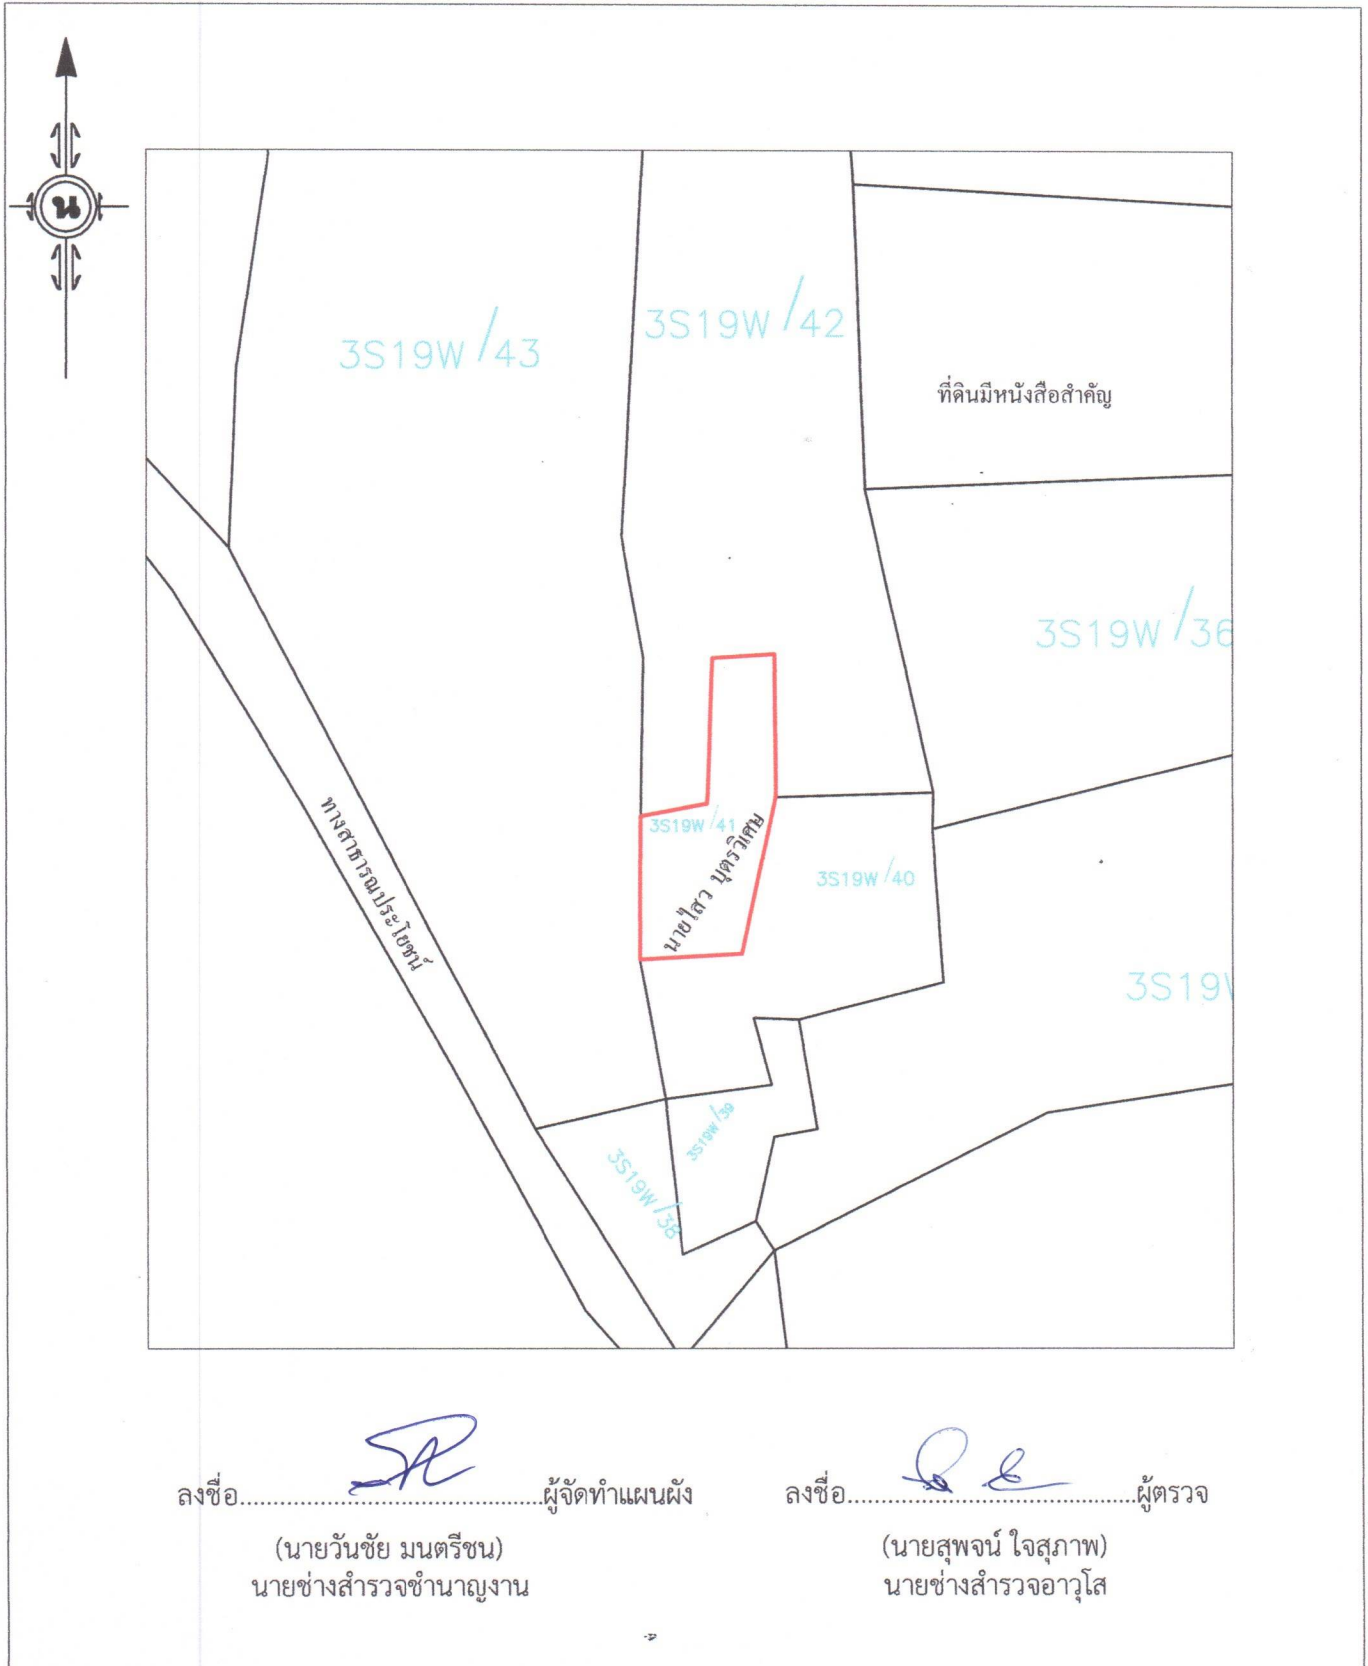


แผนผังแปลงที่ดิน

แปลงเลขที่.....6.....กลุ่มที่/ระวางที่.....2N18W.....เนื้อที่ประมาณ.....12.....ไร่.....3.....งาน.....22.....ตารางวา

ที่ตั้งตำแหน่งแปลงที่ดินอยู่ที่ หมู่ที่.....9.....ตำบล.....ทุ่งทอง.....อำเภอ.....เกษตรวิสัย.....จังหวัดร้อยเอ็ด

ระบบ U.T.M Indian 1975 L7017

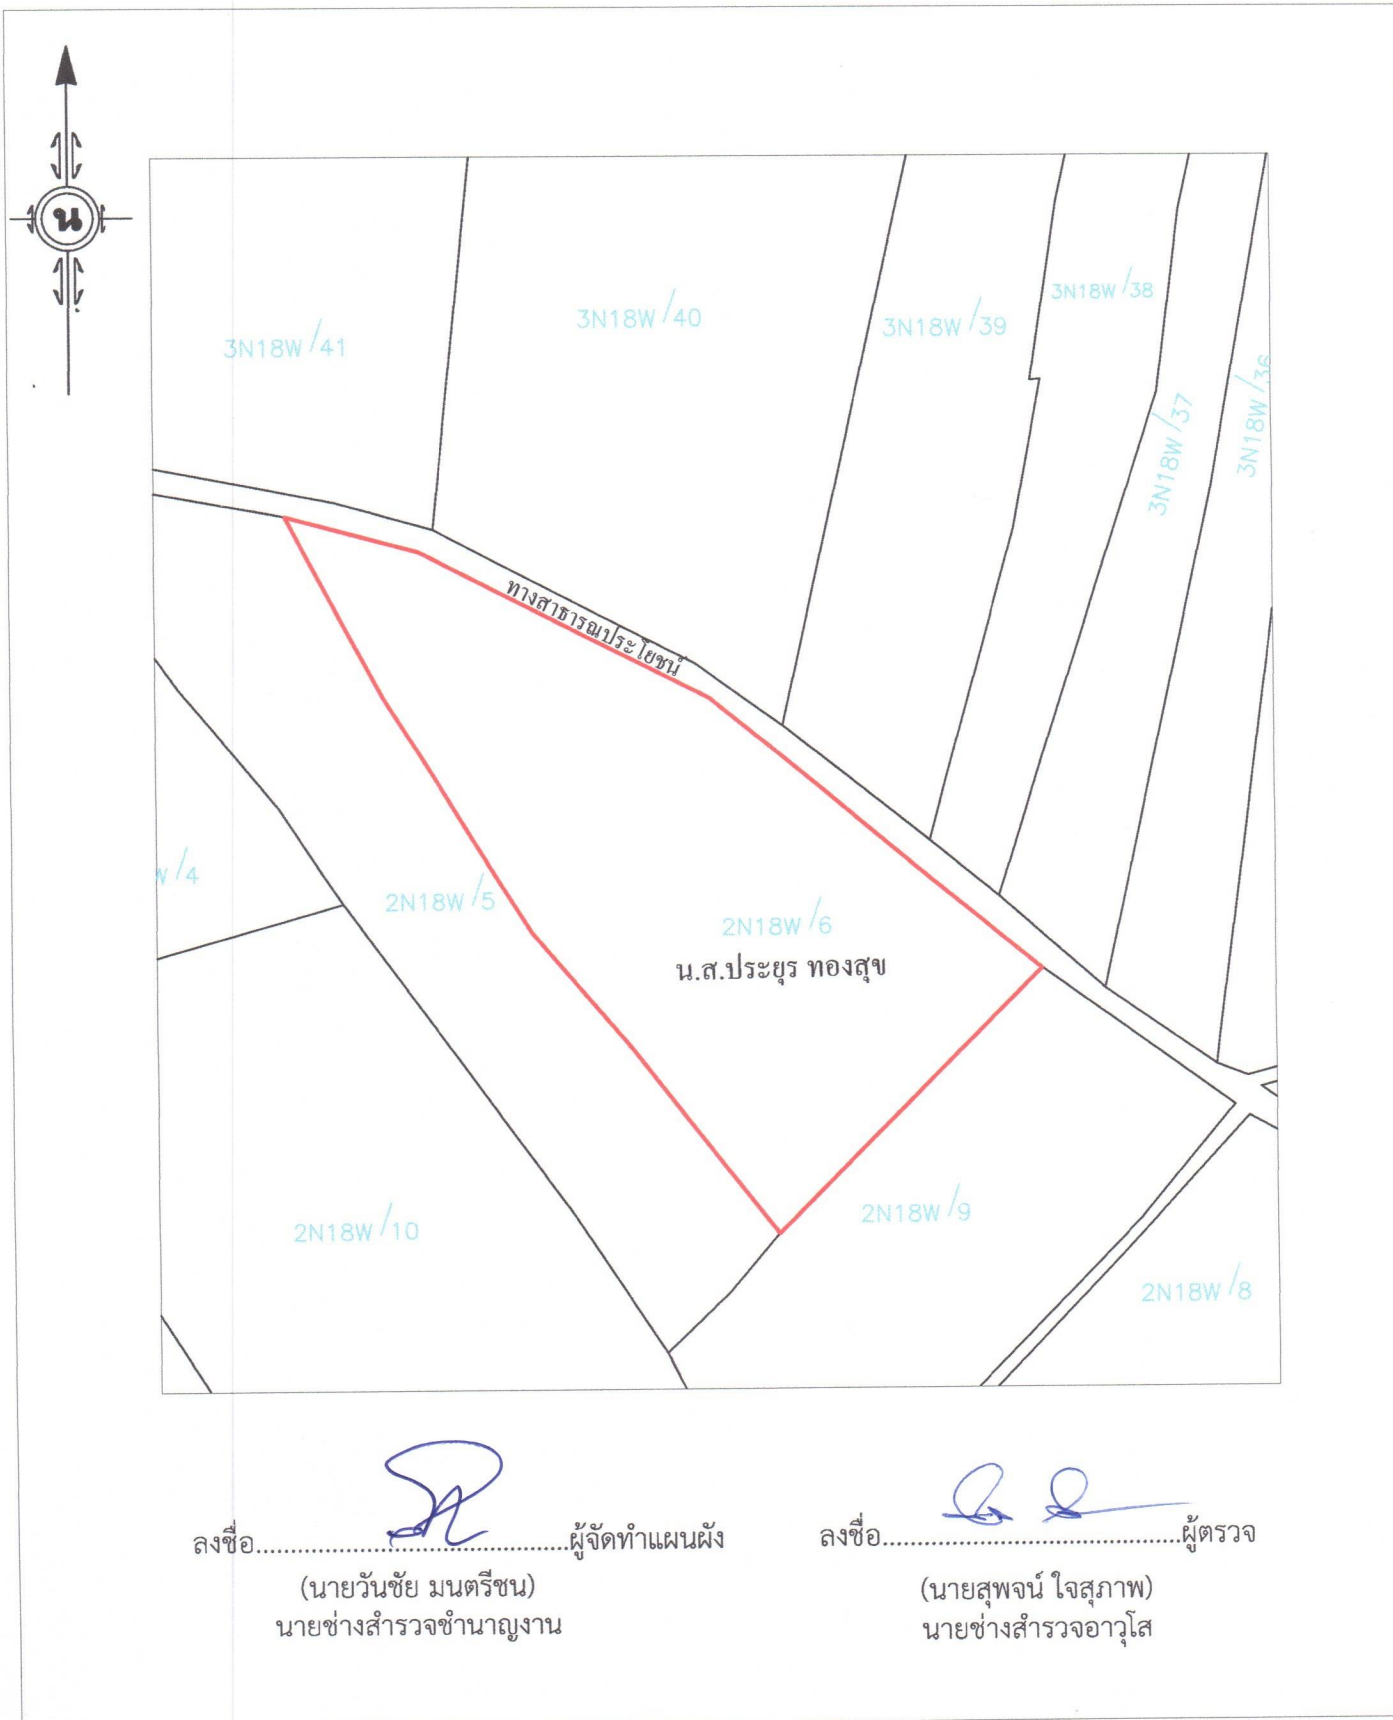

ลงชื่อ..........ผู้จัดทำแผนผัง
(นายวันชัย มนตรีชน)
นายช่างสำรวจชำนาญงาน

ลงชื่อ..........ผู้ตรวจ
(นายสุพจน์ ใจสุภาพ)
นายช่างสำรวจอาวุโส

แผนผังแปลงที่ดิน

แปลงเลขที่.....113.....กลุ่มที่/ระวางที่.....2N18W.....เนื้อที่ประมาณ.....10.....ไร่.....3.....งาน.....69.....ตารางวา

ที่ตั้งตำแหน่งแปลงที่ดินอยู่ที่ หมู่ที่.....9.....ตำบล.....ทุ่งทอง.....อำเภอ.....เกษตรวิสัย.....จังหวัดร้อยเอ็ด

ระบบ U.T.M Indian 1975 L7017



ลงชื่อ.....ผู้จัดทำแผนผัง
(นายเอกภพ สมบูรณ์)
นายช่างสำรวจชำนาญงาน


ลงชื่อ.....ผู้ตรวจ
(นายสุพจน์ ใจสุภาพ)
นายช่างสำรวจอาวุโส

แผนผังแปลงที่ดิน

แปลงเลขที่.....80.....กลุ่มที่/ระวางที่.....2N17W.....เนื้อที่ประมาณ.....5.....ไร่.....2.....งาน.....61.....ตารางวา

ที่ตั้งตำแหน่งแปลงที่ดินอยู่ที่ หมู่ที่.....9.....ตำบล.....ทุ่งทอง.....อำเภอ.....เกษตรวิสัย.....จังหวัดร้อยเอ็ด

ระบบ U.T.M Indian 1975 L7017

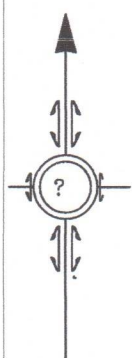

ลงชื่อ..........ผู้จัดทำแผนผัง
(นายวันชัย มนตรีชน)
นายช่างสำรวจชำนาญงาน


ลงชื่อ..........ผู้ตรวจ
(นายสุพจน์ ใจสุภาพ)
นายช่างสำรวจอาวุโส

แผนผังแปลงที่ดิน (พอสังเขป)

แปลงเลขที่.....58.....กลุ่มที่/ระวางที่.....4N8W.....เนื้อที่ประมาณ.....7.....ไร่.....1.....งาน.....30.....ตารางวา

ที่ตั้งตำแหน่งแปลงที่ดินอยู่ที่ หมู่ที่...11...ตำบล.....เมืองบัว.....อำเภอ.....เกษตรวิสัย.....จังหวัดร้อยเอ็ด

ระบบ U.T.M Indian 1975 L7017

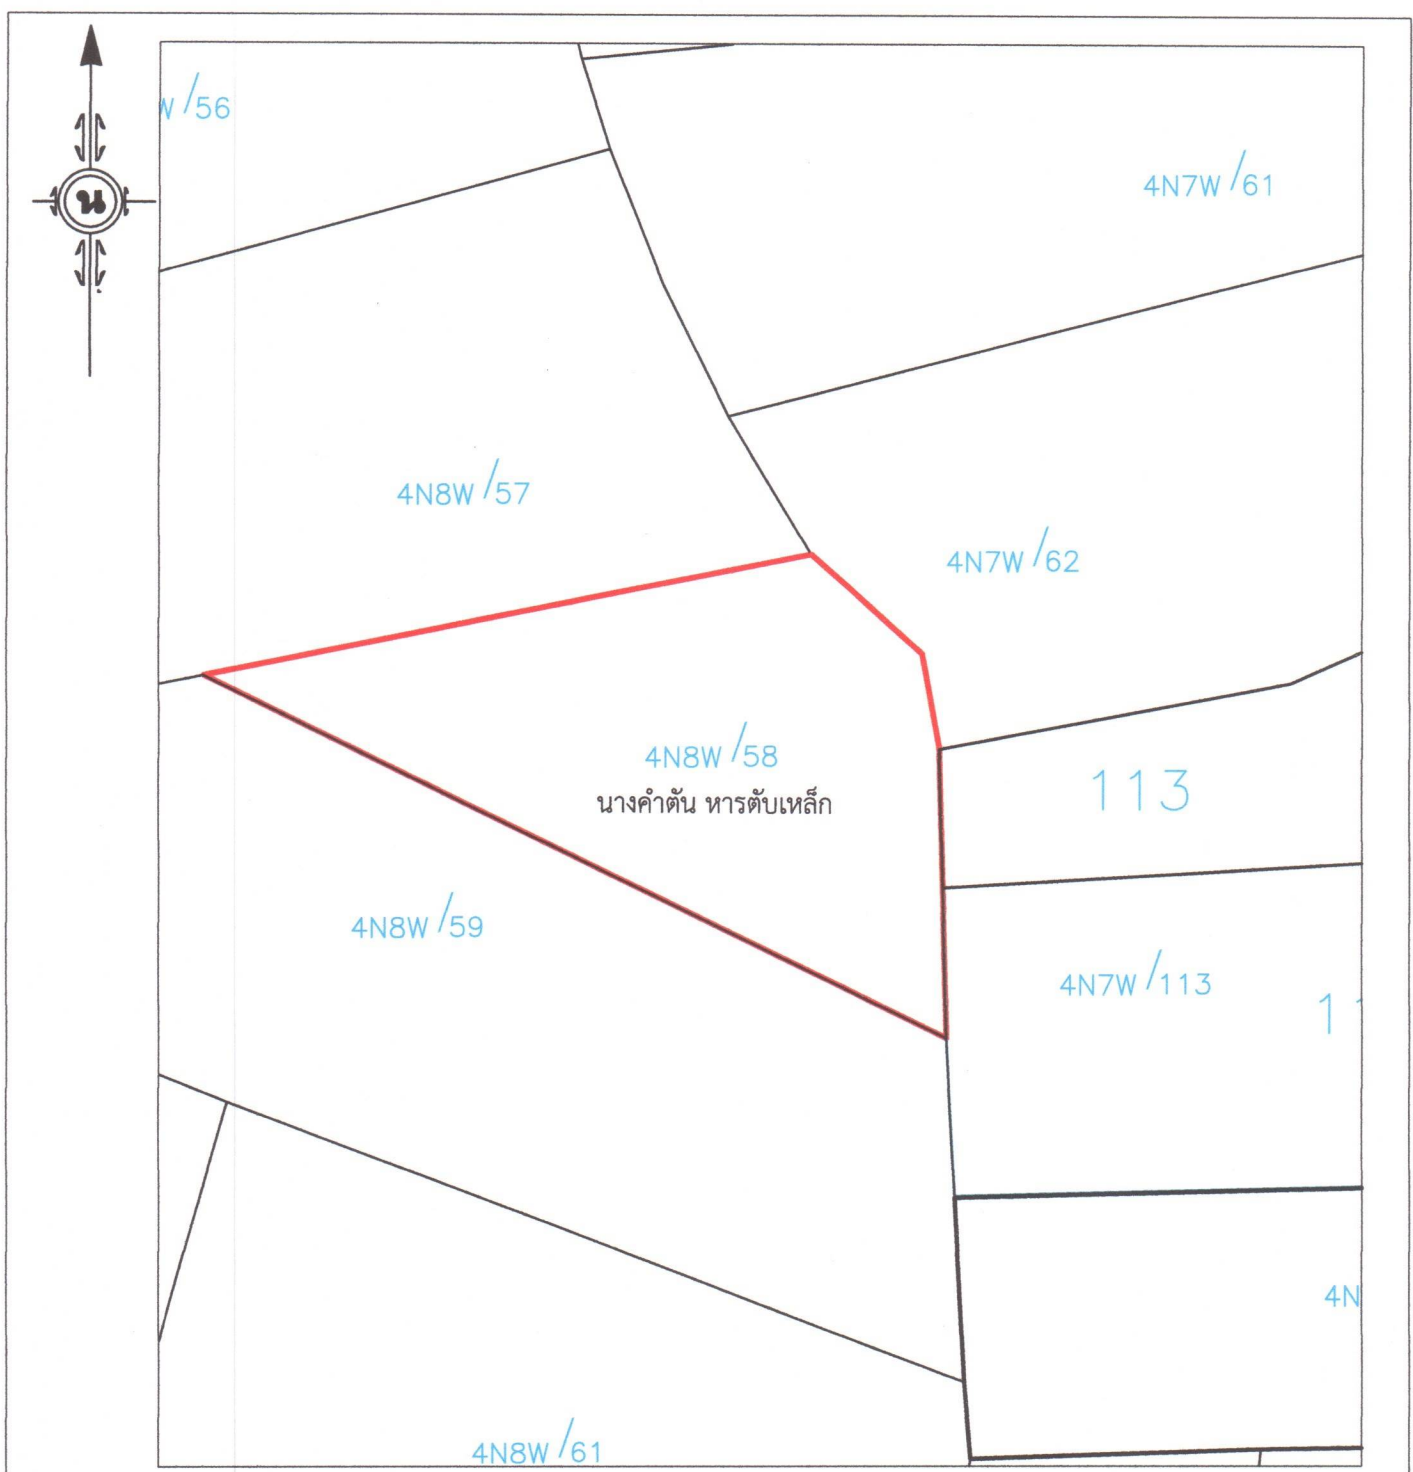

ลงชื่อ.....ผู้จัดทำแผนผัง
(นายเอกภพ สมบูรณ์)
นายช่างสำรวจชำนาญงาน

ลงชื่อ.....ผู้ตรวจ
(นายสุพจน์ ใจสุภาพ)
นายช่างสำรวจอาวุโส