


-ตัวอย่าง-

แผนผังแสดงบริเวณและสิ่งก่อสร้างในที่ดินของ.....

ที่ตั้งที่ดิน หมู่ที่..... ตำบล..... อำเภอ..... จังหวัด.....

แปลงเลขที่..... กลุ่ม/ระวาง ส.ป.ก. ที่.....

เนื้อที่ประมาณไร่งานตารางวา

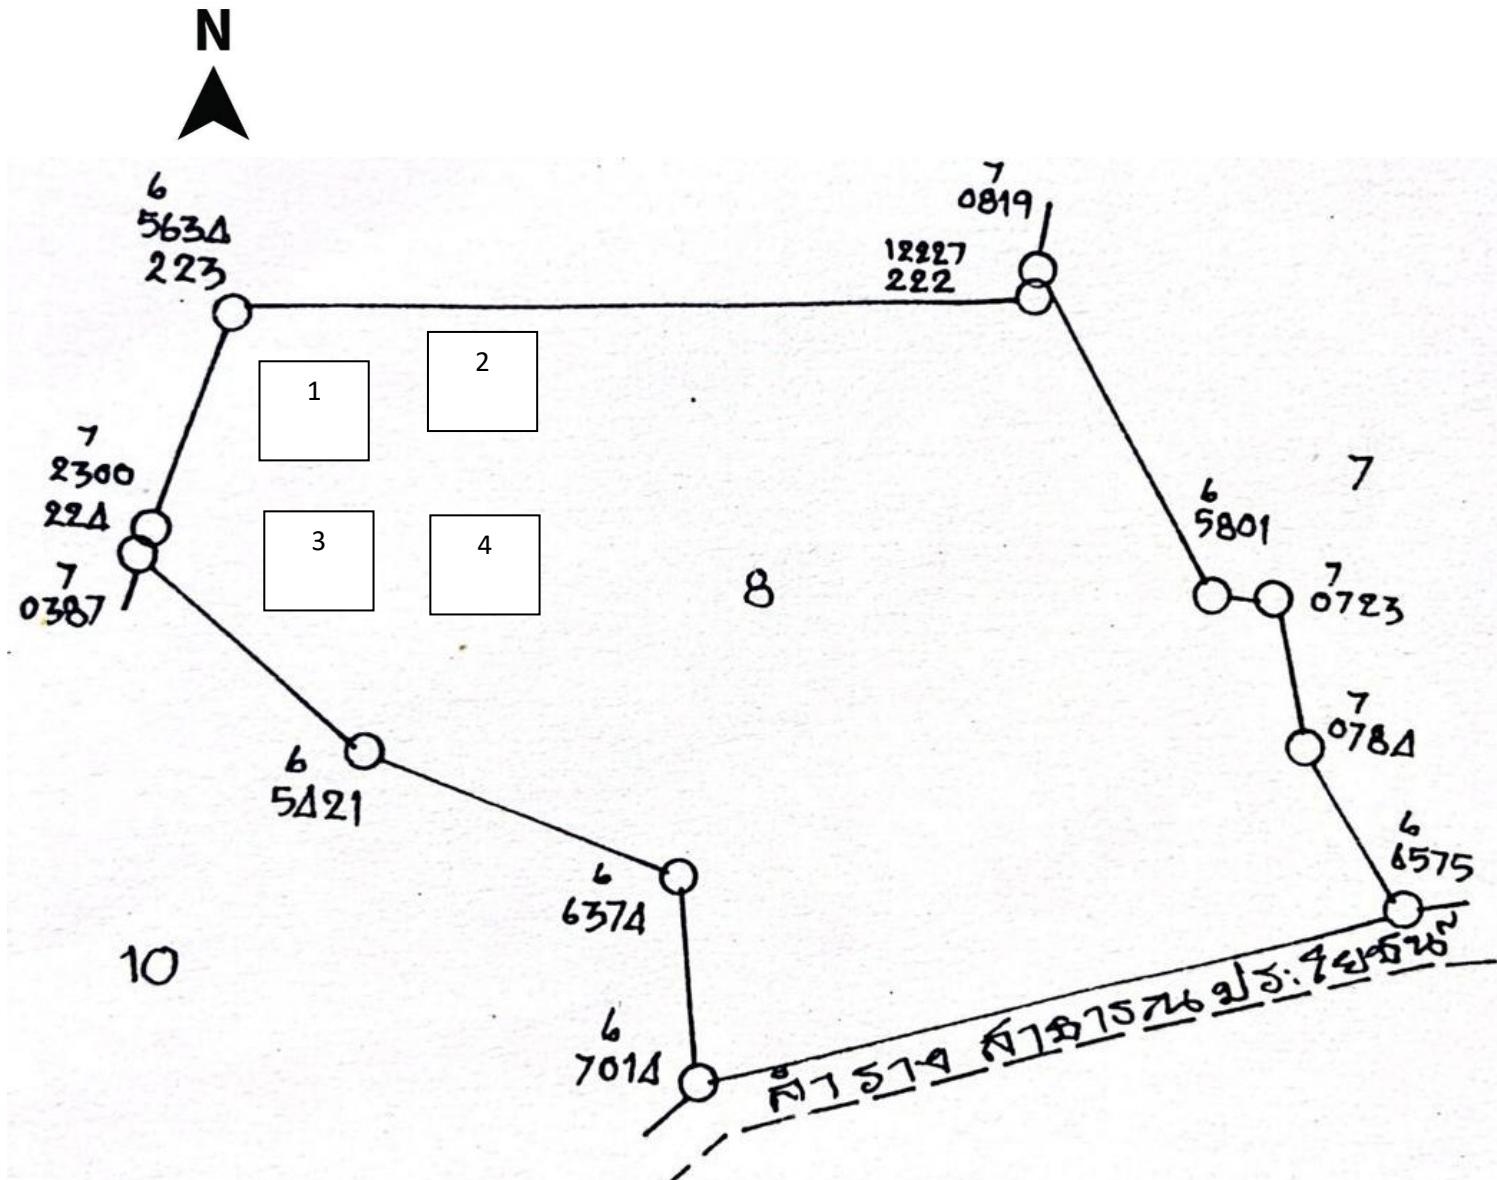

รายละเอียดสิ่งก่อสร้างในที่ดิน

๑. โรงเพาะ กว้าง.....เมตร ยาว.....เมตร

๒. ห้องน้ำ กว้าง.....เมตร ยาว.....เมตร

๓. โรงเก็บวัสดุ กว้าง.....เมตร ยาว.....เมตร

๔. ห้องพักคอย กว้าง.....เมตร ยาว.....เมตร

ลงนาม.....ผู้ขออนุญาต

ตำแหน่ง.....