



ประกาศสำนักงานการปฏิรูปที่ดินจังหวัดร้อยเอ็ด
เรื่อง ผลการคัดเลือกและจัดที่ดินให้เกษตรกรเข้าทำประโยชน์ในเขตปฏิรูปที่ดินจังหวัดร้อยเอ็ด

ด้วย ได้มีผู้ยื่นคำขอรับการคัดเลือกและจัดที่ดินแทนที่เกษตรกรผู้ได้รับการจัดให้เข้าทำประโยชน์ ซึ่งสละสิทธิหรือถึงแก่ความตาย ต่อสำนักงานการปฏิรูปที่ดินจังหวัดร้อยเอ็ด (ส.ป.ก.ร้อยเอ็ด) เพื่อเข้าทำประโยชน์ในเขตปฏิรูปที่ดินจังหวัดร้อยเอ็ด

ฉะนั้น อาศัยอำนาจตามความในข้อ ๑๖ และข้อ ๓๕ แห่งระเบียบคณะกรรมการปฏิรูปที่ดิน เพื่อเกษตรกรรม ว่าด้วยหลักเกณฑ์วิธีการและเงื่อนไขในการคัดเลือกและจัดที่ดินให้แก่เกษตรกร การโอนหรือ ตกทอดทางมรดกสิทธิการเข้าหรือเข้าชื่อ และการจัดการทรัพย์สินและหนี้สินของเกษตรกรผู้ได้รับที่ดิน พ.ศ.๒๕๖๔ จึงมีคำสั่งอนุญาตให้เกษตรกรได้รับการคัดเลือกและจัดที่ดินแทนที่เกษตรกรผู้ได้รับการจัดให้เข้าทำประโยชน์ ซึ่งสละสิทธิหรือถึงแก่ความตาย โดยการจัดให้เข้าทำประโยชน์ในเขตปฏิรูปที่ดินจังหวัดร้อยเอ็ด จำนวน ๙ ราย รายละเอียดตามบัญชีรายชื่อและแผนผังแปลงที่ดินที่แนบท้ายประกาศนี้

ทั้งนี้ หากบุคคลใดประสงค์จะอุทธรณ์หรือโต้แย้งคำสั่ง ให้ยื่นคำร้องอุทธรณ์หรือโต้แย้งคำสั่งพร้อมพยานหลักฐานได้ ณ สำนักงานการปฏิรูปที่ดินจังหวัดร้อยเอ็ด เลขที่ ๓๗๒ ถนนร้อยเอ็ด - โพนทอง ตำบลเนื้อเมือง อำเภอเมืองร้อยเอ็ด จังหวัดร้อยเอ็ด ภายใน ๓๐ วัน นับจากวันประกาศเป็นต้นไป

จึงประกาศมาเพื่อทราบโดยทั่วกัน

ประกาศ ณ วันที่ ๙ มิถุนายน พ.ศ. ๒๕๖๔

(นายกฤตวิทย์ พิมพ์ทองงาม)
ปฏิรูปที่ดินจังหวัดร้อยเอ็ด

บัญชีรายชื่อเกษตรกรผู้ได้รับการคัดเลือกและจัดที่ดินแทนที่เกษตรกร กรณีถึงแก่ความตาย (เต็มแปลง)

(แนบท้ายประกาศสำนักงานการปฏิรูปที่ดินจังหวัดร้อยเอ็ด ลงวันที่ ๙๘ มิถุนายน ๒๕๖๘)

ลำดับ	ชื่อ - สกุล			แปลง เลขที่	กลุ่ม / ระหว่าง	เนื้อที่			ที่ตั้งที่ดิน			หมายเหตุ
						ไร่	งาน	วา	หมู่ที่	ตำบล	อำเภอ	
1	นาง พนทอง	ผลเยี่ยม		21	817	3	0	29	คำนาดี	คำนาดี	พนทอง	
2	น.ส. สุกัญญา	แสงจันดา		4	819	12	3	70	คำนาดี	คำนาดี	พนทอง	
3	นาย เพ็ชร์กุล	แก้วลี		28	1471	3	3	41	พรอมสวรรค์	พรอมสวรรค์	พนทอง	
4	นาย จรัญ	แก้วลี		2	1471	4	1	13	พรอมสวรรค์	พรอมสวรรค์	พนทอง	
5	นาย สมจิตร	เสสา		19	1520	10	1	90	พรอมสวรรค์	พรอมสวรรค์	พนทอง	
6	น.ส. ภานิช	มะลวัณย์		2	367	14	1	78	เพ็ชร์ทอง	เพ็ชร์ทอง	พนทอง	
7	นาง รำไย	อุดมรักษ์		8	9	2	3	56	โพธิ์ศรีสว่าง	โพธิ์ศรีสว่าง	พนทอง	
8	นาย เชิดชาย	ผลเยี่ยม		1	225	21	3	69	หนองใหญ่	หนองใหญ่	พนทอง	
9	นาย ประคง	คลแสง		4	153	9	2	23	หนองใหญ่	หนองใหญ่	พนทอง	


1

แผนผังแปลงที่ดิน


แปลงเลขที่.....21.....กลุ่มที่/ระว่างที่.....817.....เนื้อที่ประมาณ.....3.....ไร่.....0.....งาน....29.....ตารางวา

ที่ตั้งตำแหน่งแปลงที่ดินอยู่ที่ หมู่ที่.....4.....ตำบล.....คำนาดี.....อำเภอ.....โพนทอง.....จังหวัดร้อยเอ็ด

ระบบ U.T.M Indian 1975 L7017

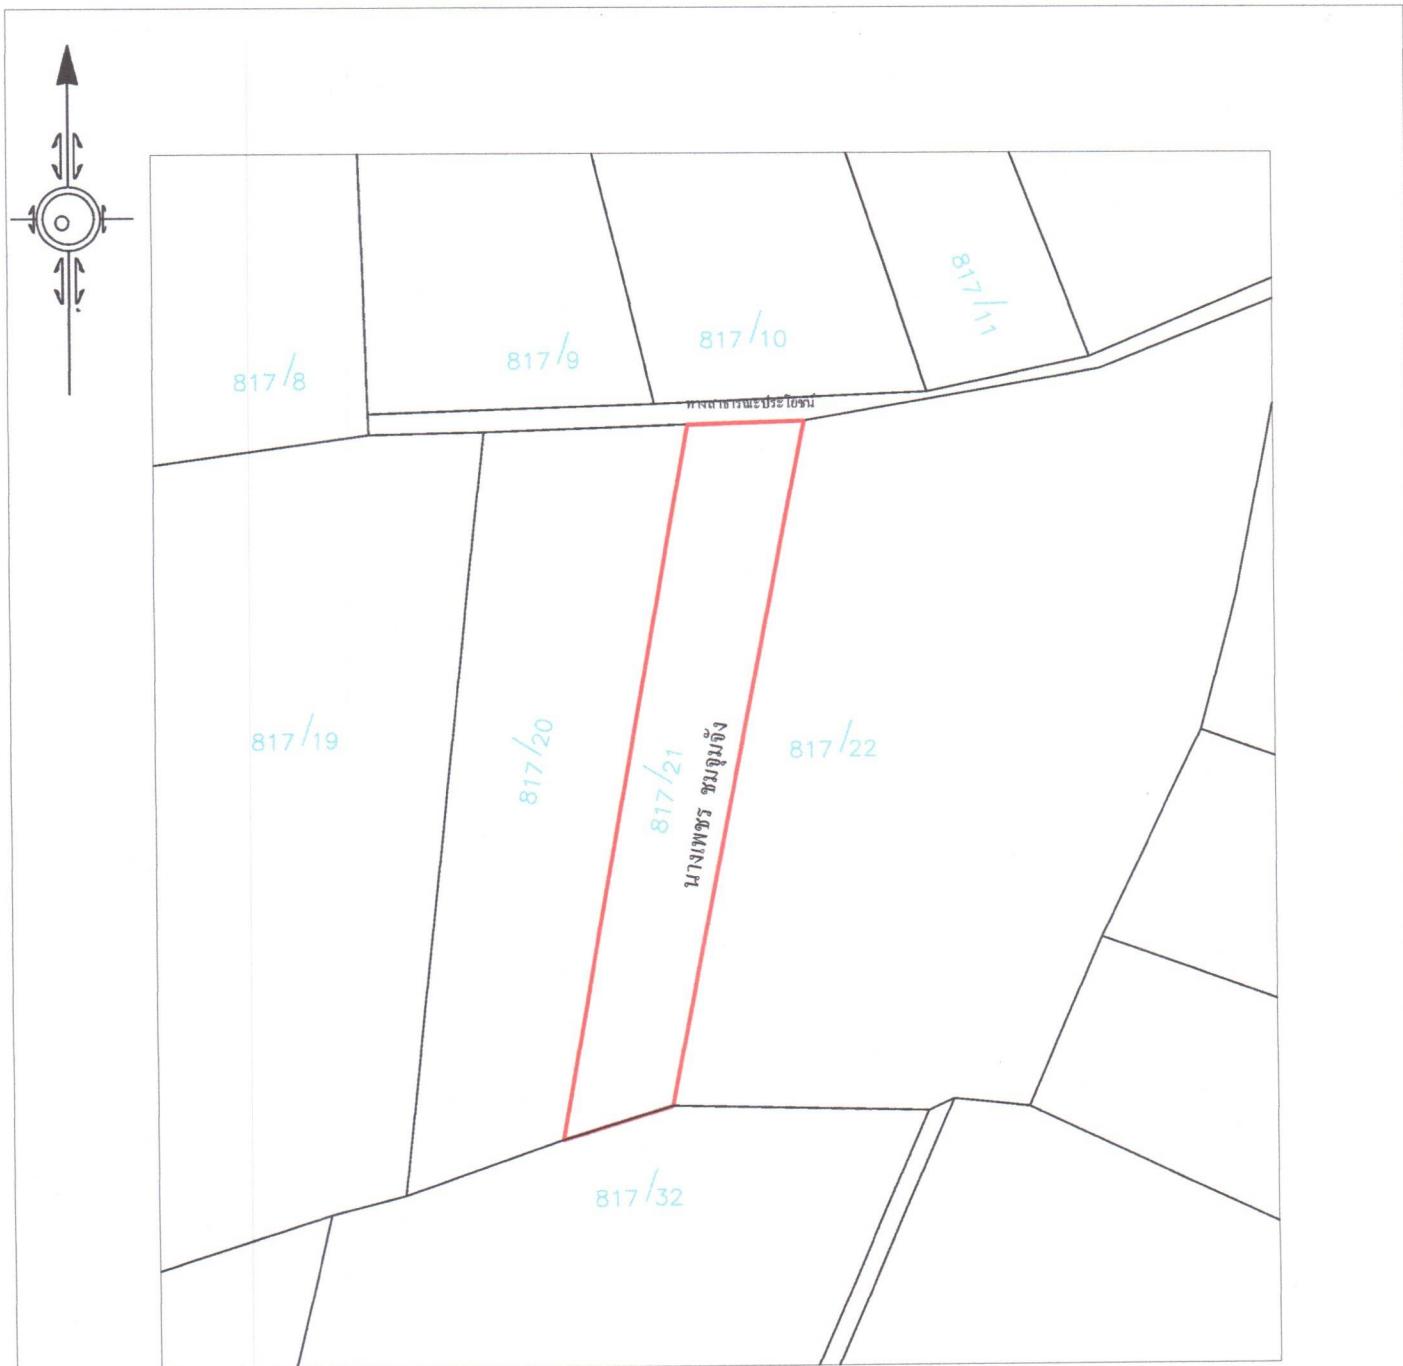

ลงชื่อ..........ผู้จัดทำแผนผัง
 (นายวุฒิไกร คงมະลา)
 นายช่างสำรวจปฏิบัติงาน

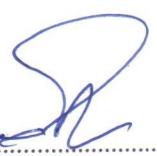ลงชื่อ..........ผู้ตรวจสอบ
 (นายวันชัย มนตรีชน)
 นายช่างสำรวจชำนาญงาน


(2)

แผนผังแปลงที่ดิน

แปลงเลขที่.....4.....กลุ่มที่/ระว่างที่.....819.....เนื้อที่ประมาณ....12.....ไร่.....3.....งาน.....70.....ตารางวา

ที่ตั้งตำแหน่งแปลงที่ดินอยู่ที่ หมู่ที่...10....ตำบล.....คำนาดี.....อำเภอ.....โพนทอง.....จังหวัดร้อยเอ็ด

ระบบ U.T.M Indian 1975 L7017

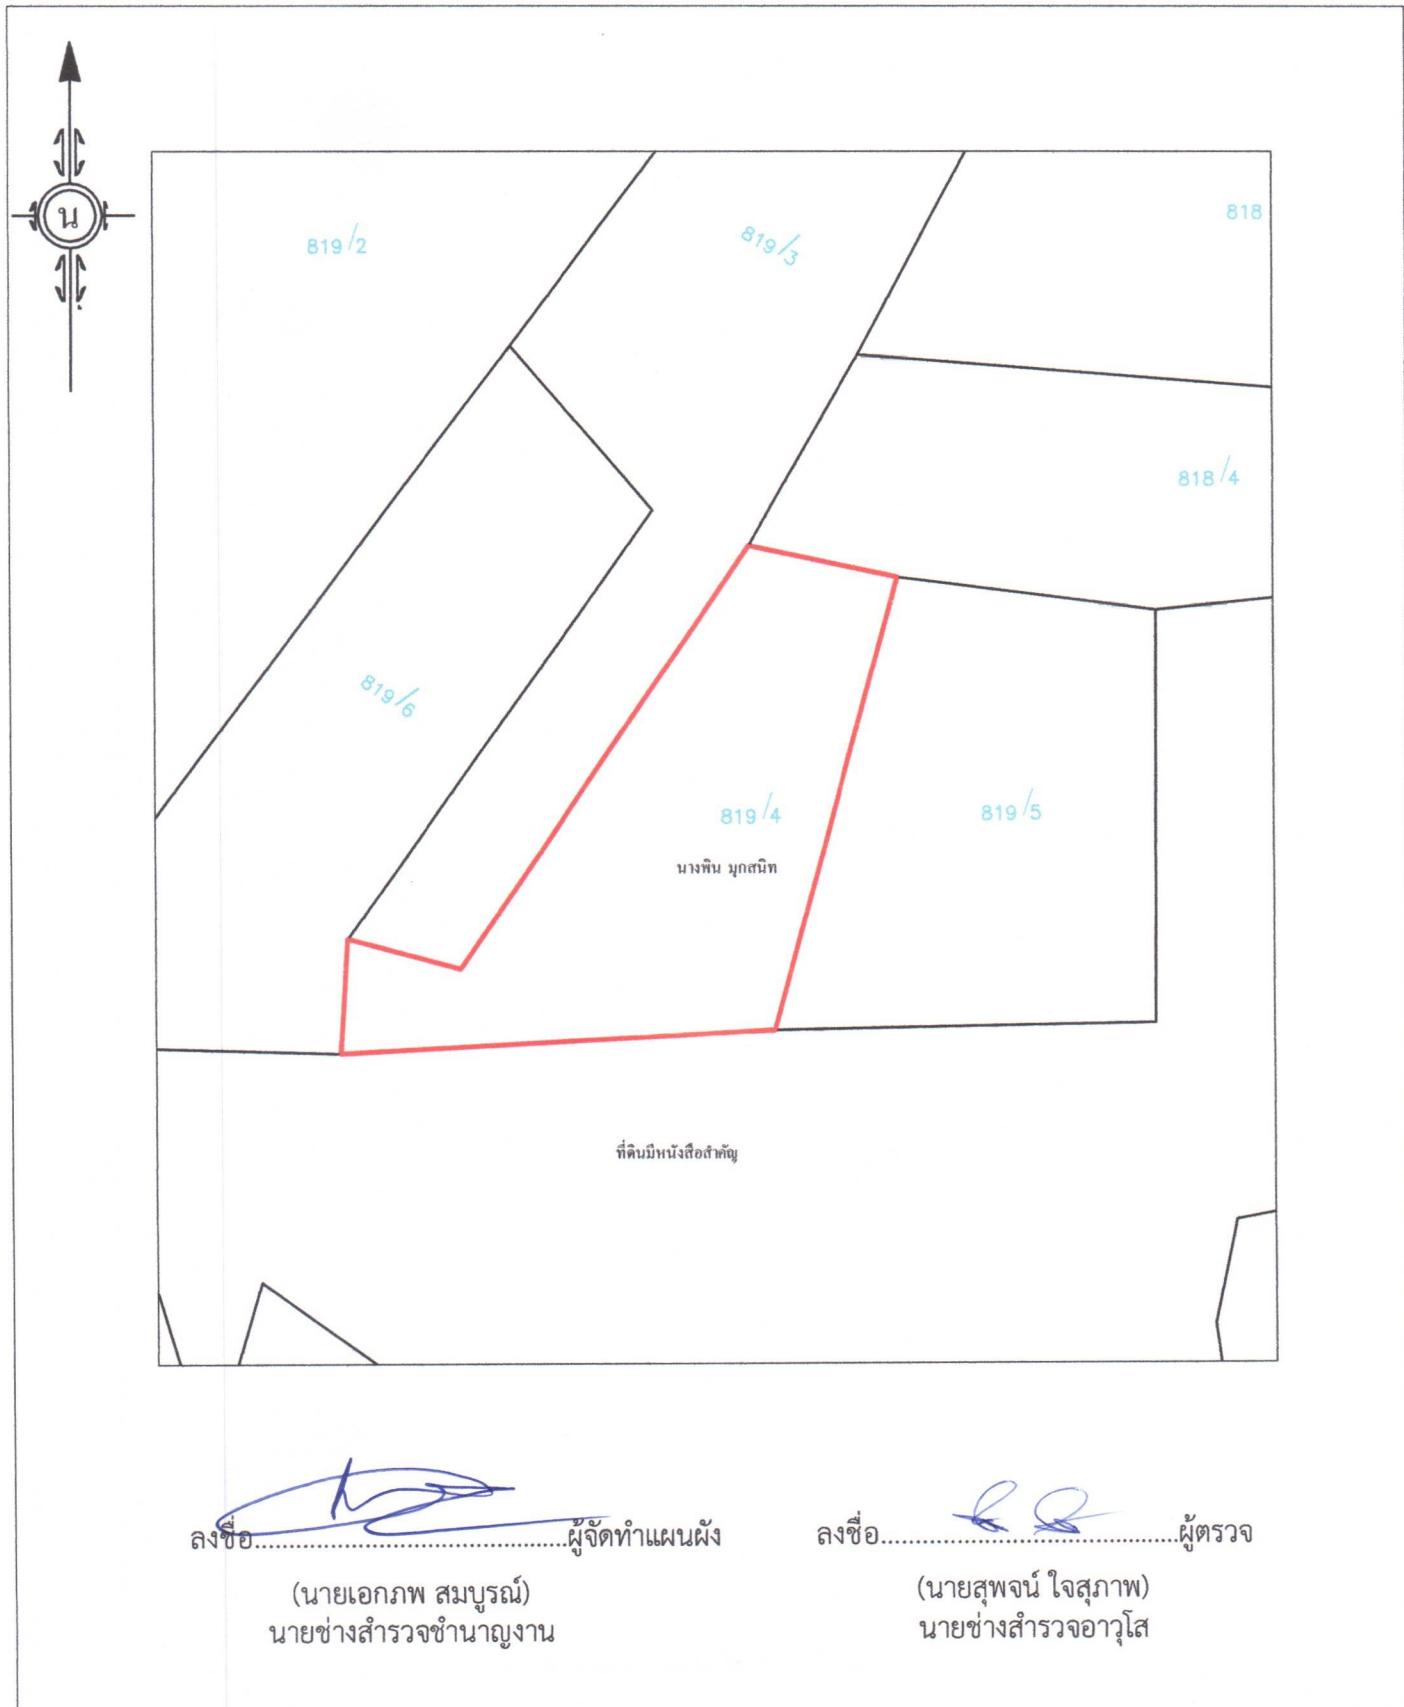


③

แผนผังแปลงที่ดิน

แปลงเลขที่..... 28กลุ่มที่/ระว่างที่..... 1471เนื้อที่ประมาณ..... 3.....ไร่..... 3.....งาน..... 41ตารางวา

ที่ตั้งตำแหน่งแปลงที่ดินอยู่ที่ หมู่ที่....6.....ตำบล.....พรมสวรรค์.....อำเภอ.....โพนท่อง.....จังหวัดร้อยเอ็ด

ระบบ U.T.M Indian 1975 L7017

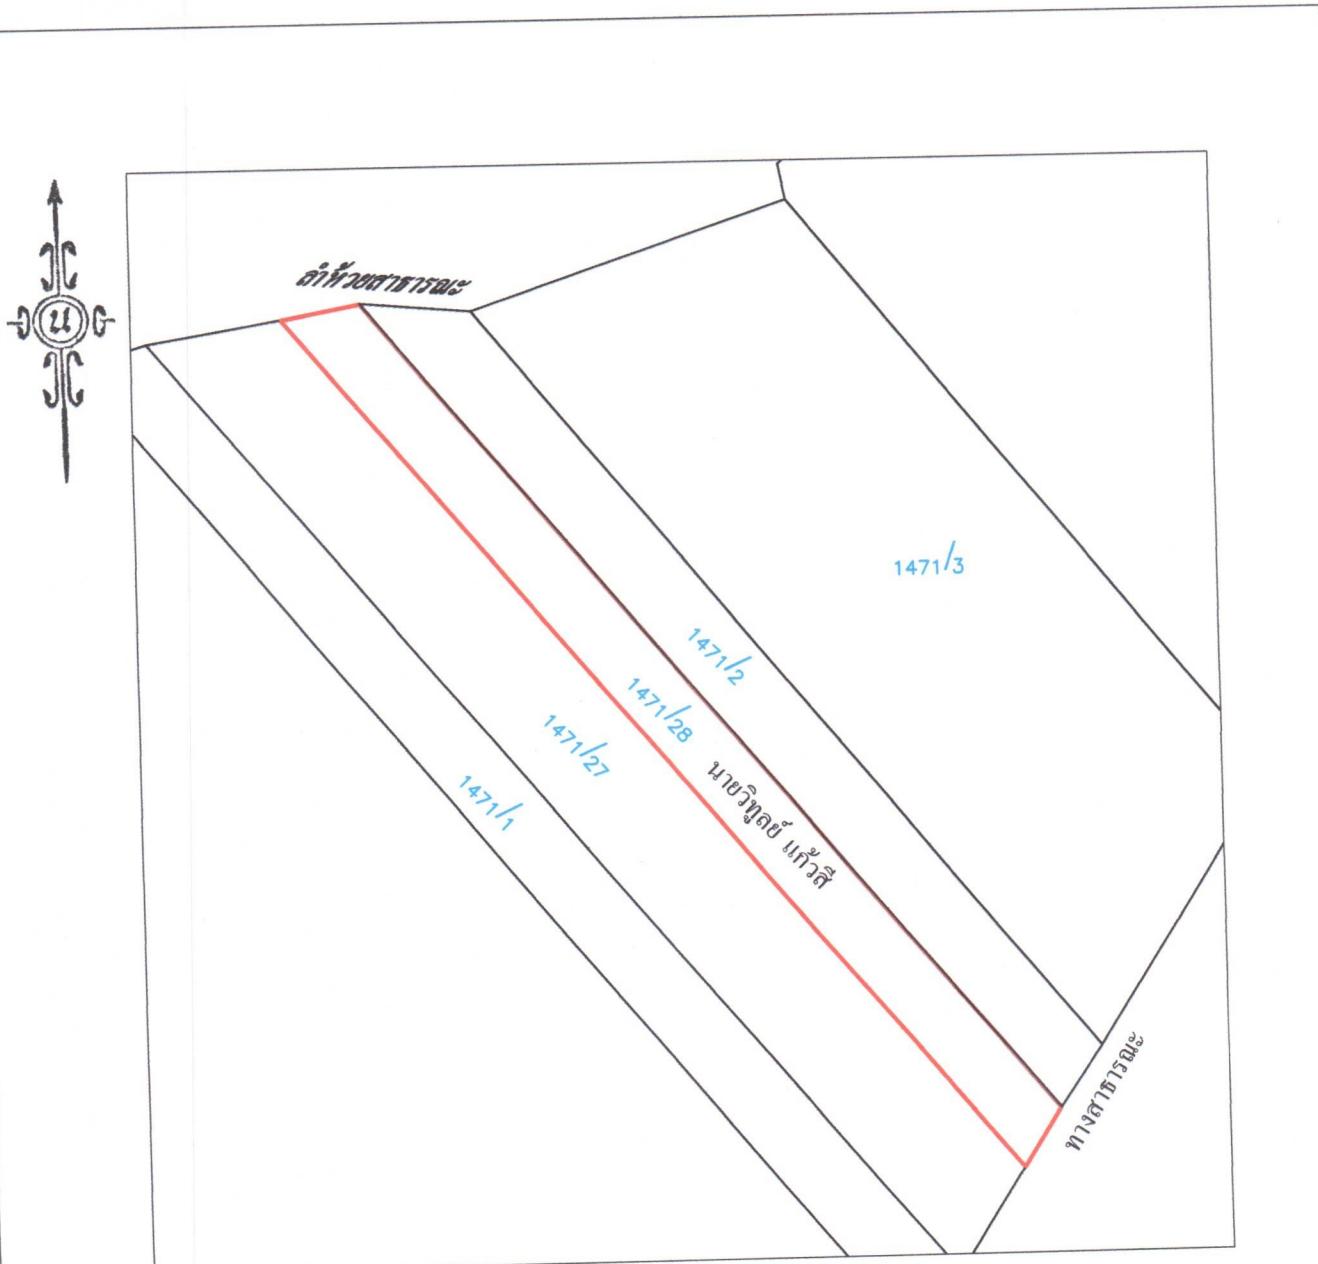


ลงชื่อ.....
ผู้จัดทำแผนผัง
(นายก้าเกียรติ บุญพาณะ)
ผู้ช่วยผ่านสำราوا

ลงชื่อ.....
ผู้ตรวจ
(นายวันชัย มั่นตรีชุม)
นายช่างสำรวจชำนาญงาน

แผนผังแปลงที่ดิน

แปลงเลขที่..... 2 กลุ่มที่/ระว่างที่..... 1471 เนื้อที่ประมาณ..... 4..... ไร่..... 1..... งาน..... 13..... ตารางวา
 ที่ตั้งตำแหน่งแปลงที่ดินอยู่ที่ หมู่ที่.... 6..... ตำบล..... พรมสวรรค์..... อำเภอ..... โพนท่อง..... จังหวัดร้อยเอ็ด
 ระบบ U.T.M Indian 1975 L7017

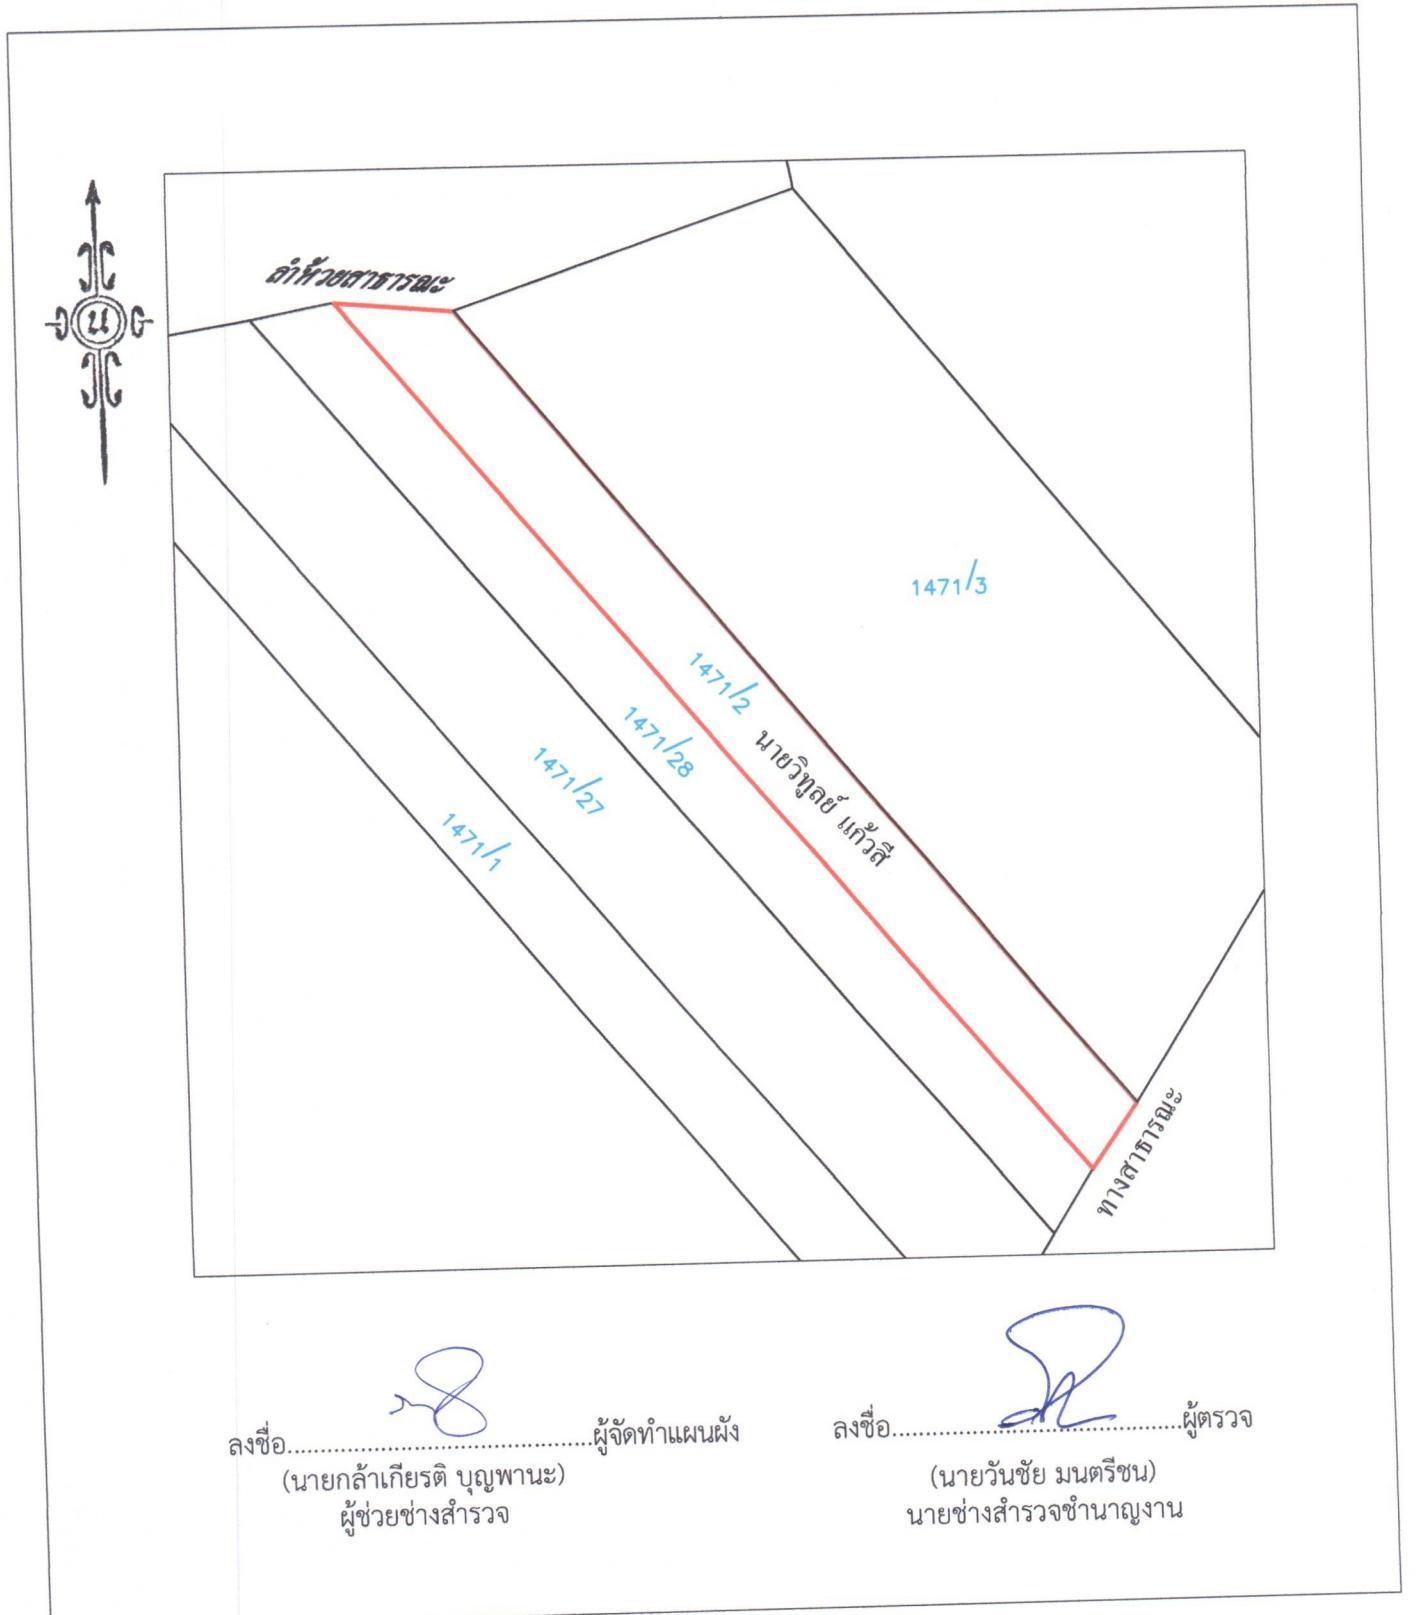


ແຜນຜັງແປລັງທີ່ດິນ

ແປລັງເລກທີ.....19.....ກລຸ່ມທີ/ຮວາງທີ.....1520.....ເນື້ອທີປະມານ....10.....ໄຣ.....1.....ຈານ....90.....ຕາຮາງວາ

ທີ່ຕັ້ງຕໍ່ແຫນ່ງແປລັງທີ່ດິນຍູ້ທີ່ ໜູ້ທີ່.....9.....ຕຳບລ.....ພຣມສວຣຣົກ.....ອຳເກົວ.....ໂພນກອງ.....ຈັງຫວັດຮ້ອຍເອົດ

ຮະບບ U.T.M Indian 1975 L7017

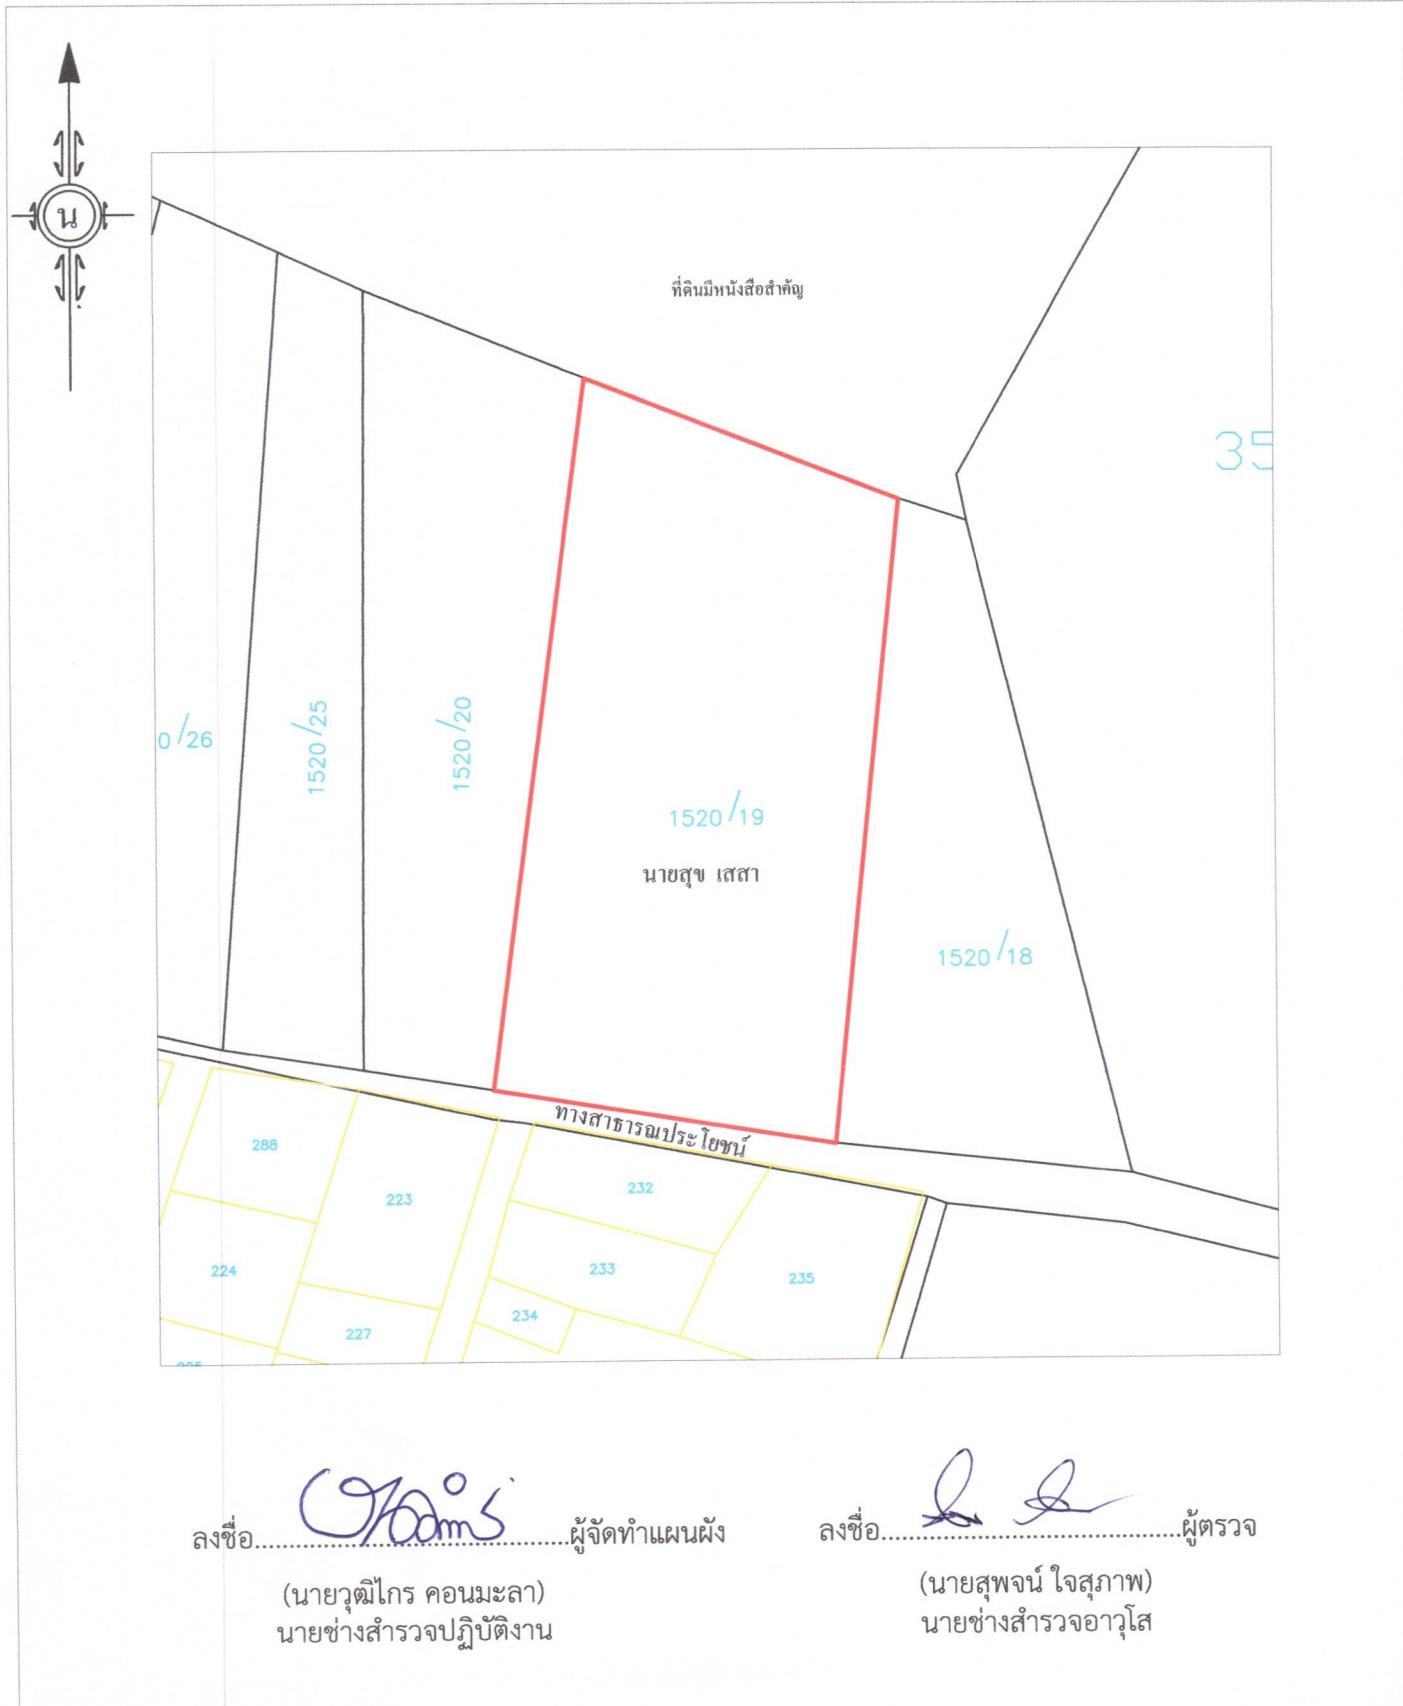


๖

แผนผังแปลงที่ดิน

แปลงเลขที่.....2.....กลุ่มที่/ระว่างที่.....367.....เนื้อที่ประมาณ....14.....ไร่.....1....งาน....78....ตารางวา

ที่ตั้งตำแหน่งแปลงที่ดินอยู่ที่ หมู่ที่.....2.....ตำบล.....โพธิ์ทอง.....อำเภอ.....โพนทอง....จังหวัดร้อยเอ็ด

ระบบ U.T.M Indian 1975 L7017

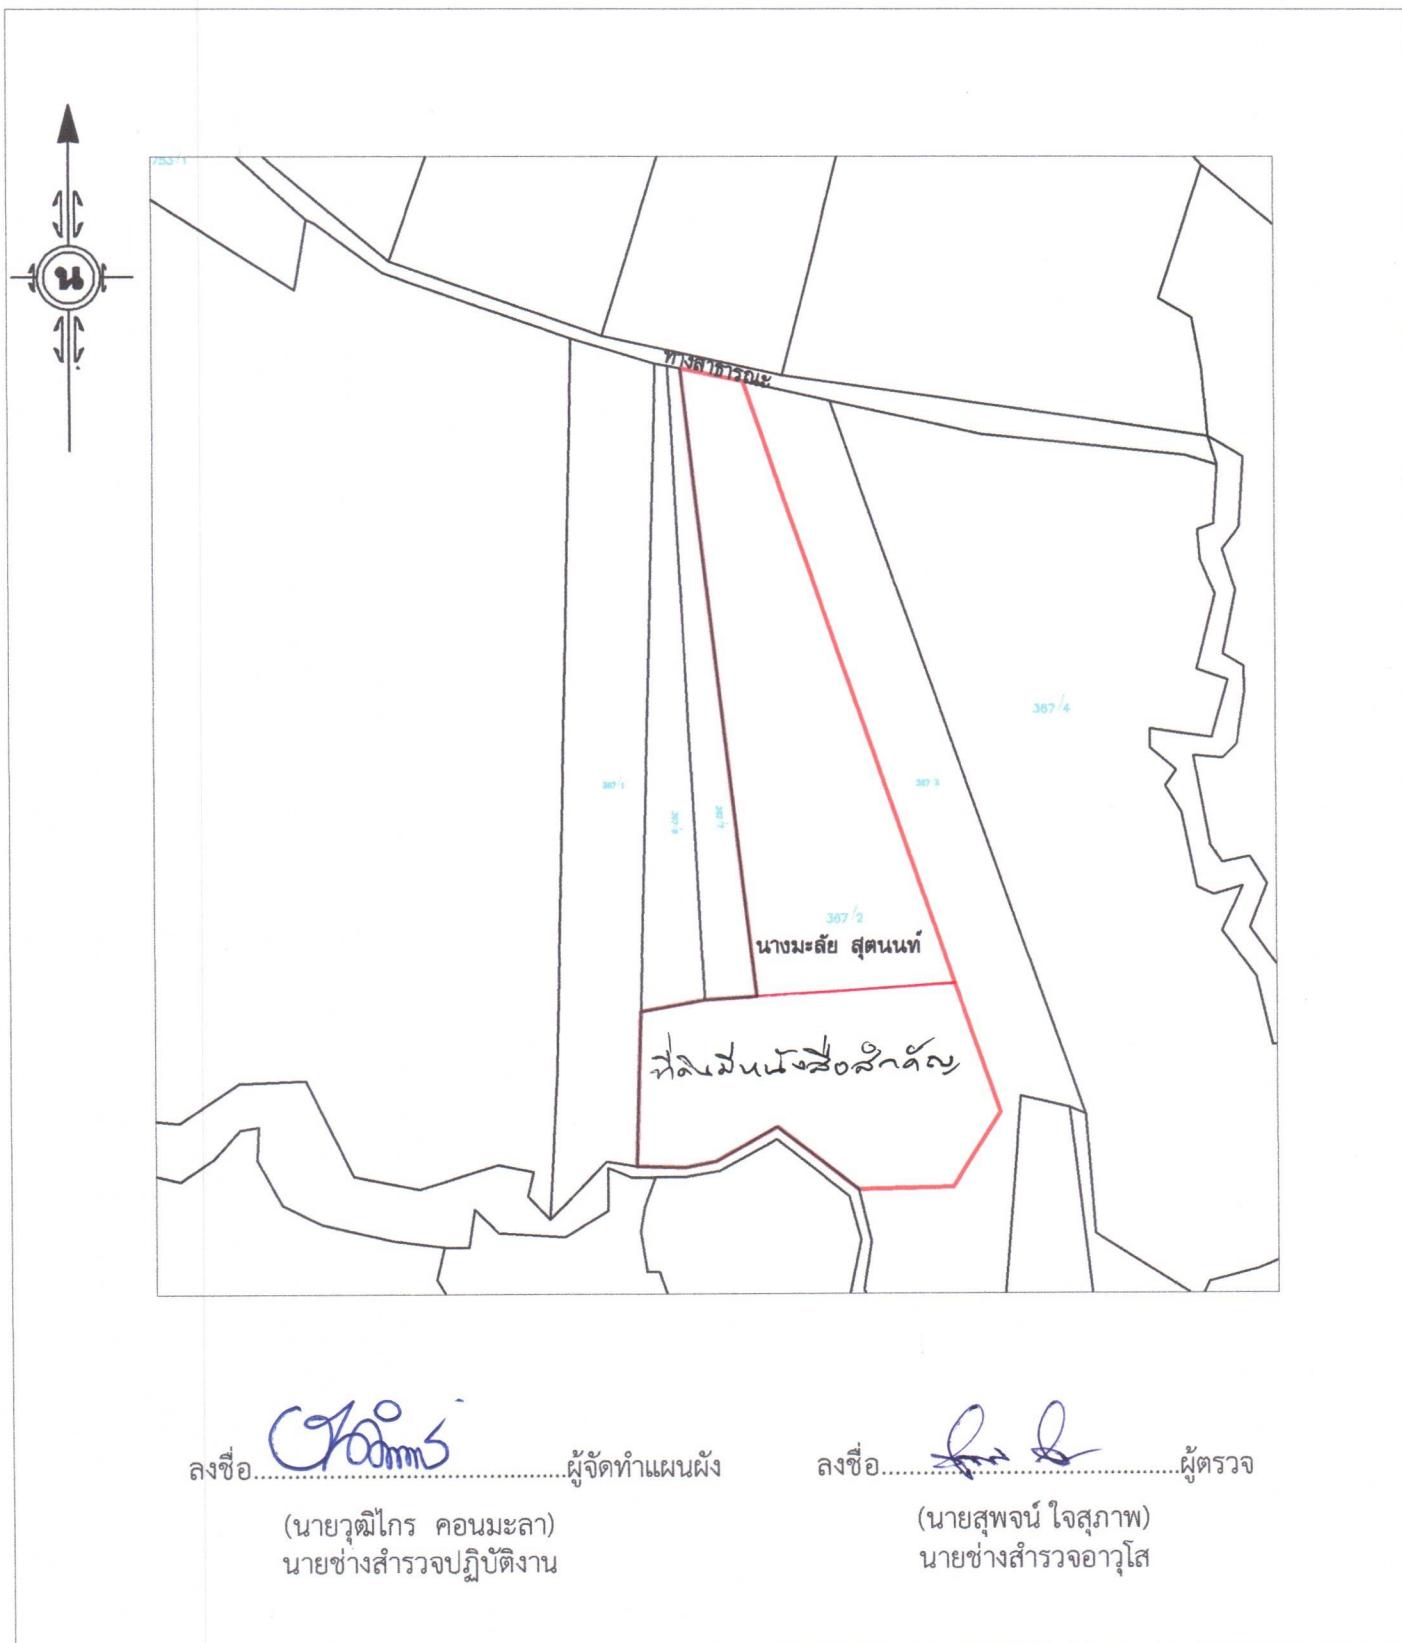

7

แผนผังแปลงที่ดิน (พอสังเขป)

แปลงเลขที่.....8.....กลุ่มที่/ระว่างที่.....9.....เนื้อที่ประมาณ.....2.....ไร่.....3.....งาน.....56.....ตารางวา

ที่ตั้งตำแหน่งแปลงที่ดินอยู่ที่ หมู่ที่....14...ตำบล.....โพธิ์ศรีสว่าง.....อำเภอ.....โพนกอก.....จังหวัดร้อยเอ็ด

ระบบ U.T.M Indian 1975 L7017



ลงชื่อ..........ผู้จัดทำแผนผัง

(นายกล้าเกียรติ บุญพาณะ)
ผู้ช่วยช่างสำรวจ

ลงชื่อ..........ผู้ตรวจ

(นายวันชัย มนตรีชัย)
นายช่างสำรวจชำนาญงาน

แผนผังแปลงที่ดิน

แปลงเลขที่.....1.....กลุ่มที่/รวมที่.....225.....เนื้อที่ประมาณ...21.....ไร่....3....งาน....69....ตารางวา

ที่ตั้งตำแหน่งแปลงที่ดินอยู่ที่ หมู่ที่....1....ตำบล.....หนองใหญ่.....อำเภอ.....โพนทอง.....จังหวัดร้อยเอ็ด

ระบบ U.T.M Indian 1975 L7017





แผนผังแปลงที่ดิน (พอสังเขป)

แปลงเลขที่..... 4 กลุ่มที่/ระว่างที่..... 153 เนื้อที่ประมาณ..... 9 ไร่..... 2 งาน..... 23 ตารางวา


ที่ตั้งตำแหน่งแปลงที่ดินอยู่ที่ หมู่ที่..... 4 ตำบล..... หนองในใหญ่ อำเภอ..... โพนทอง จังหวัดร้อยเอ็ด

ระบบ U.T.M Indian 1975 L7017

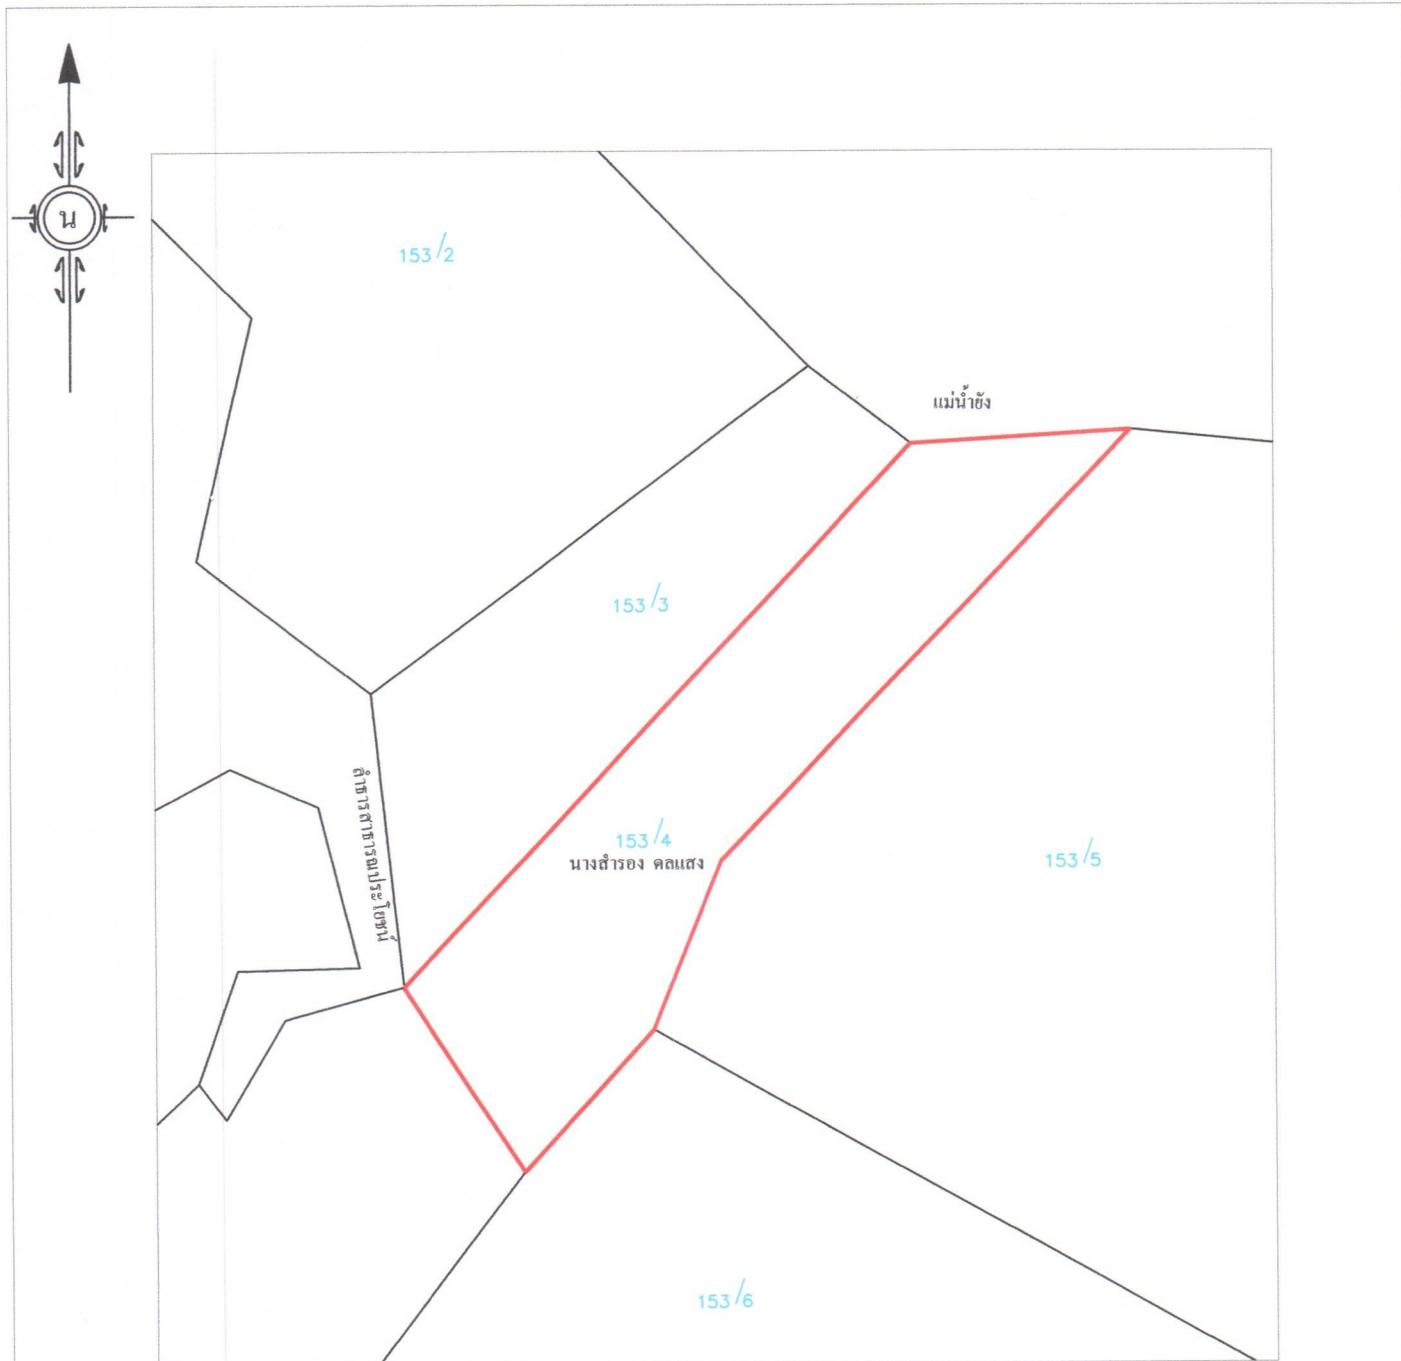

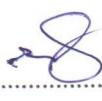ลงชื่อ.....  ผู้จัดทำแผนผัง

(นายก้าวเกียรติ บุญพาณะ)
ผู้ช่วยช่างสำรวจ

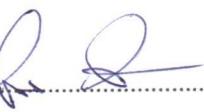ลงชื่อ.....  ผู้ตรวจ

(นายสุพจน์ ใจสุภาพ)
นายช่างสำรวจอาวุโส