



ประกาศสำนักงานการปฏิรูปที่ดินจังหวัดสระบุรี
เรื่อง ผลการคัดเลือกและจัดที่ดินแทนที่เกษตรกรผู้ได้รับการจัดให้เข้าทำประโยชน์ซึ่งถึงแก่ความตาย

ด้วยมีเกษตรกรยื่นขอรับการจัดที่ดินแทนที่เกษตรกรผู้ได้รับการจัดให้เข้าทำประโยชน์ซึ่งถึงแก่ความตาย จำนวน ๑๘ ราย ๒๓ แปลง ซึ่งปฏิรูปที่ดินจังหวัดสระบุรี ผู้ได้รับมอบหมายหน้าที่และอำนาจในการคัดเลือกและจัดที่ดินให้แก่เกษตรกรในเขตปฏิรูปที่ดินตามคำสั่งสำนักงานการปฏิรูปที่ดินเพื่อเกษตรกรรมที่ ๔๐๗/๒๕๖๘ สั่ง ณ วันที่ ๑๖ กรกฎาคม ๒๕๖๔ ได้มีคำสั่งอนุญาตให้เกษตรกรผู้ยื่นคำขอรับการคัดเลือกและจัดที่ดินแทนที่ที่ได้รับการคัดเลือกและจัดที่ดินแทนที่ในที่ดินดังกล่าว โดยให้เป็นผู้ได้รับการจัดให้เข้าทำประโยชน์ในที่ดินในเขตปฏิรูปที่ดิน จำนวน ๑๘ ราย ๒๓ แปลง รายละเอียดตามบัญชีรายชื่อและแผนผังแปลงที่ดินที่แนบท้ายประกาศนี้ อาศัยอำนาจตามความใน ข้อ ๑๖ และข้อ ๓๕ แห่งระเบียบคณะกรรมการปฏิรูปที่ดินเพื่อเกษตรกรรมว่าด้วยหลักเกณฑ์ วิธีการ และเงื่อนไขในการคัดเลือกและจัดที่ดินให้แก่เกษตรกร การโอนหรือตกทอดทางมรดกสิทธิ การเช่าหรือเช่าซื้อและการจัดการทรัพย์สินและหนี้สินของเกษตรกรผู้ได้รับที่ดิน พ.ศ. ๒๕๖๔ เมื่อเลขาธิการหรือผู้ซึ่งเลขาธิการสำนักงานการปฏิรูปที่ดินเพื่อเกษตรกรรมมอบหมาย หรือคณะกรรมการได้มีคำสั่งอนุญาตให้เกษตรกรได้รับการจัดให้เข้าทำประโยชน์ หรือคำสั่งอนุมัติให้เกษตรกรได้รับสิทธิการเช่าหรือสิทธิการเช่าซื้อหรือได้รับการจัดให้โดยมีค่าชดเชยหรือคำสั่งไม่อนุญาตหรืออนุมัติตามคำขอดังกล่าวแล้วแต่กรณี ให้จัดทำคำสั่งเป็นหนังสือโดยออกประกาศผลการคัดเลือกและจัดที่ดิน ส.ป.ก. สระบุรี จึงประกาศผลการคัดเลือกและการจัดที่ดินแทนที่เกษตรกรผู้ได้รับการจัดให้เข้าทำประโยชน์ซึ่งถึงแก่ความตาย จำนวน ๑๘ ราย ๒๓ แปลง เนื้อที่ประมาณ ๒๖๕-๑-๗๒ ไร่ มาเพื่อทราบโดยทั่วกัน

อนึ่ง หากผู้ได้รับอนุญาตให้ได้รับการจัดให้เข้าทำประโยชน์ในที่ดิน ตามบัญชีที่แนบท้ายประกาศฯ ไม่เห็นด้วยกับผลการพิจารณาให้ยื่นอุทธรณ์ต่อ ส.ป.ก. สระบุรี ภายในสามสิบวันนับตั้งแต่วันที่ปิดประกาศนี้

ประกาศ ณ วันที่ ๒๖ พฤศจิกายน พ.ศ. ๒๕๖๗

สืบทารวจตรี

(ฉลองชัย จันทระใจดี)

นิติกรชำนาญการพิเศษ รักษาการแทน
ปฏิรูปที่ดินจังหวัดสระบุรี

บัญชีรายชื่อเกษตรกรผู้ได้รับจัดที่ดินถึงแก่ความตาย ทายาทของเกษตรกรยื่นขอรับการจัดที่ดินแทนที่ (เดิมแปลง) ในเขตปฏิรูปที่ดิน

ที่	ผู้รับการจัดให้เข้าทำประโยชน์ (เสียชีวิต)			แปลง	กลุ่ม	เนื้อที่			ที่ตั้งที่ดิน			ผู้ขอรับการจัดที่ดินแทนที่			เกี่ยวพัน
									หมู่	ตำบล	อำเภอ				
๑	นาง	บุญ	เถื่อนวงษ์	๑๖	๖N๒W	๒	๐	๔๘	๖	ข้าบสนุ่น	มวกเหล็ก	นาง	หนูนาย	โสภะเพิ่ม	บุตร
๒	นาง	บุญ	เถื่อนวงษ์	๑๗	๖N๒W	๑๔	๑	๕๑	๖	ข้าบสนุ่น	มวกเหล็ก	นาง	หนูนาย	โสภะเพิ่ม	บุตร
๓	นาง	ค้อย	ทองย้อย	๘	๑๐N๔W	๑๔	๒	๕	๑๓	วังม่วง	วังม่วง	นาง	จุฑารัตน์	พราหมณ์น้อย	บุตร
๔	นาย	สุบิน	สวัสดีสุข	๑	๕N๔W	๑๒	๒	๙๘	๑๔	วังม่วง	วังม่วง	นาง	หนูลือ	สวัสดีสุข	คู่สมรส
๕	นาย	สุบิน	สวัสดีสุข	๒	๕N๔W	๑	๓	๖๒	๑๔	วังม่วง	วังม่วง	นาง	หนูลือ	สวัสดีสุข	คู่สมรส
๖	นาง	สวิต	หมวกหมื่นไวย	๗๙	๔NmE	๔	๐	๕๘	๘	หนองยางเสือ	มวกเหล็ก	นางสาว	กนกรัตน์	หมวกหมื่นไวย	บุตร
๗	นาง	ม่อม	จานนอก	๒๙	๕N๔W	๔	๑	๕	๑๔	วังม่วง	วังม่วง	นาง	อัญญรัตน์	บุญโยประการ	บุตร
๘	นาง	สวิง	ขันขาว	๑๐๘	๕N๒W	๙	๑	๒๐	๑๐	หนองยางเสือ	มวกเหล็ก	นาย	ใจ	ขันขาว	คู่สมรส
๙	นาง	ทองสุข	สุขดี	๙	๘N๑W	๑๗	๓	๙๗	๑๑	ข้าบสนุ่น	มวกเหล็ก	นางสาว	ทิพย์	อุโสม	พี่น้องร่วมบิดามารดา
๑๐	นาย	สมศักดิ์	บุญจันทร์	๖๓	๕N๑ER	๒๔	๐	๔๓	๑	ลำพญากลาง	มวกเหล็ก	นาง	พรสุขสวรรค์	ศรีสง่า	บุตร
๑๑	นาย	หมื่น	เชิดสันเทียะ	๙๕	๕N๒E	๖	๒	๓๓	๑๒	หนองยางเสือ	มวกเหล็ก	นาง	ทวี	เชิดสันเทียะ	คู่สมรส
๑๒	นาง	บุญ	เถื่อนวงษ์	๑๕	๖N๒W	๑	๐	๖	๖	ข้าบสนุ่น	มวกเหล็ก	นาง	หนูนาย	โสภะเพิ่ม	บุตร
๑๓	นาง	สายชล	กาดนอก	๑๓๙	๕๑๓๘ ๐๒๒๔-๑๕	๐	๐	๖๔	๑๑	หน้าพระลาน	มวกเหล็ก	นาย	วิหาร	กาดนอก	คู่สมรส
๑๔	นางสาว	ใหม่	ราชมนตรี	๑๐	๙๘	๔	๒	๘๐	๑	ชะอม	แก่งคอย	นาง	ธันดา	พวยอ้วน	บุตร
๑๕	นาง	ทุเรียน	บุญวัน	๔	๓๓๗	๓๓	๐	๗๘	๘	ลำสมพุง	มวกเหล็ก	นาย	วิรัช	บุญวัน	บุตร
๑๖	นาง	ศรีนวล	ทาทอง	๒๓	๙N๓W	๓๑	๓	๑๙	๙	วังม่วง	วังม่วง	นางสาว	สงศิริ	ทาทอง	บุตร
๑๗	นาย	ทอง	นบพลกรัง	๑๒	๒๔๒	๑๒	๒	๗๘	๑๔	ลำพญากลาง	มวกเหล็ก	นาง	ไสว	นบพลกรัง	คู่สมรส
๑๘	นาย	ไพโรจน์	นอสูงเนิน	๕๓	๓N๓E	๔	๐	๘๐	๘	หนองยางเสือ	มวกเหล็ก	นาง	ศิริพร	นอสูงเนิน	พี่น้องร่วมบิดามารดา
๑๙	นาย	ไพโรจน์	นอสูงเนิน	๔๙	๓N๓E	๓๒	๐	๘๑	๘	หนองยางเสือ	มวกเหล็ก	นางสาว	วีรวรรณ	นอสูงเนิน	ลูกพี่ลูกน้อง
๒๐	นาง	จันทร์มา	สิงคร	๖๕	๔N๒W	๘	๐	๐	๑๐	หนองยางเสือ	มวกเหล็ก	นาง	พรสรรค์	บุญมี	บุตร
๒๑	นางสาว	สังเวียน	สุระพันธ์	๖	๑๘๙	๑๖	๗	๕	๗	ข้าบสนุ่น	มวกเหล็ก	นางสาว	ไกล่รุ่ง	ศรีศักดิ์	บุตร

น้ำทิพย์


๗/๗/๖๗

[illegible]

๙๗๖
 ๙๙/๙๙/๖๖

แผนที่แสดงตำแหน่งที่ตั้งที่ดิน

ราย นางหนูนาย โสภะเพิ่ม (บุตร) ขอรับการจัดที่ดินแทนที่ นางบุญ เกื่อนวงษ์
แปลงที่ดิน 16 กลุ่ม/ระวาง 6N2W เนื้อที่ 2-0-48 ไร่ ที่ตั้งที่ดิน หมู่ที่ 6 ตำบลชัยสน อำเภอเมืองหลัก จังหวัดสระบุรี

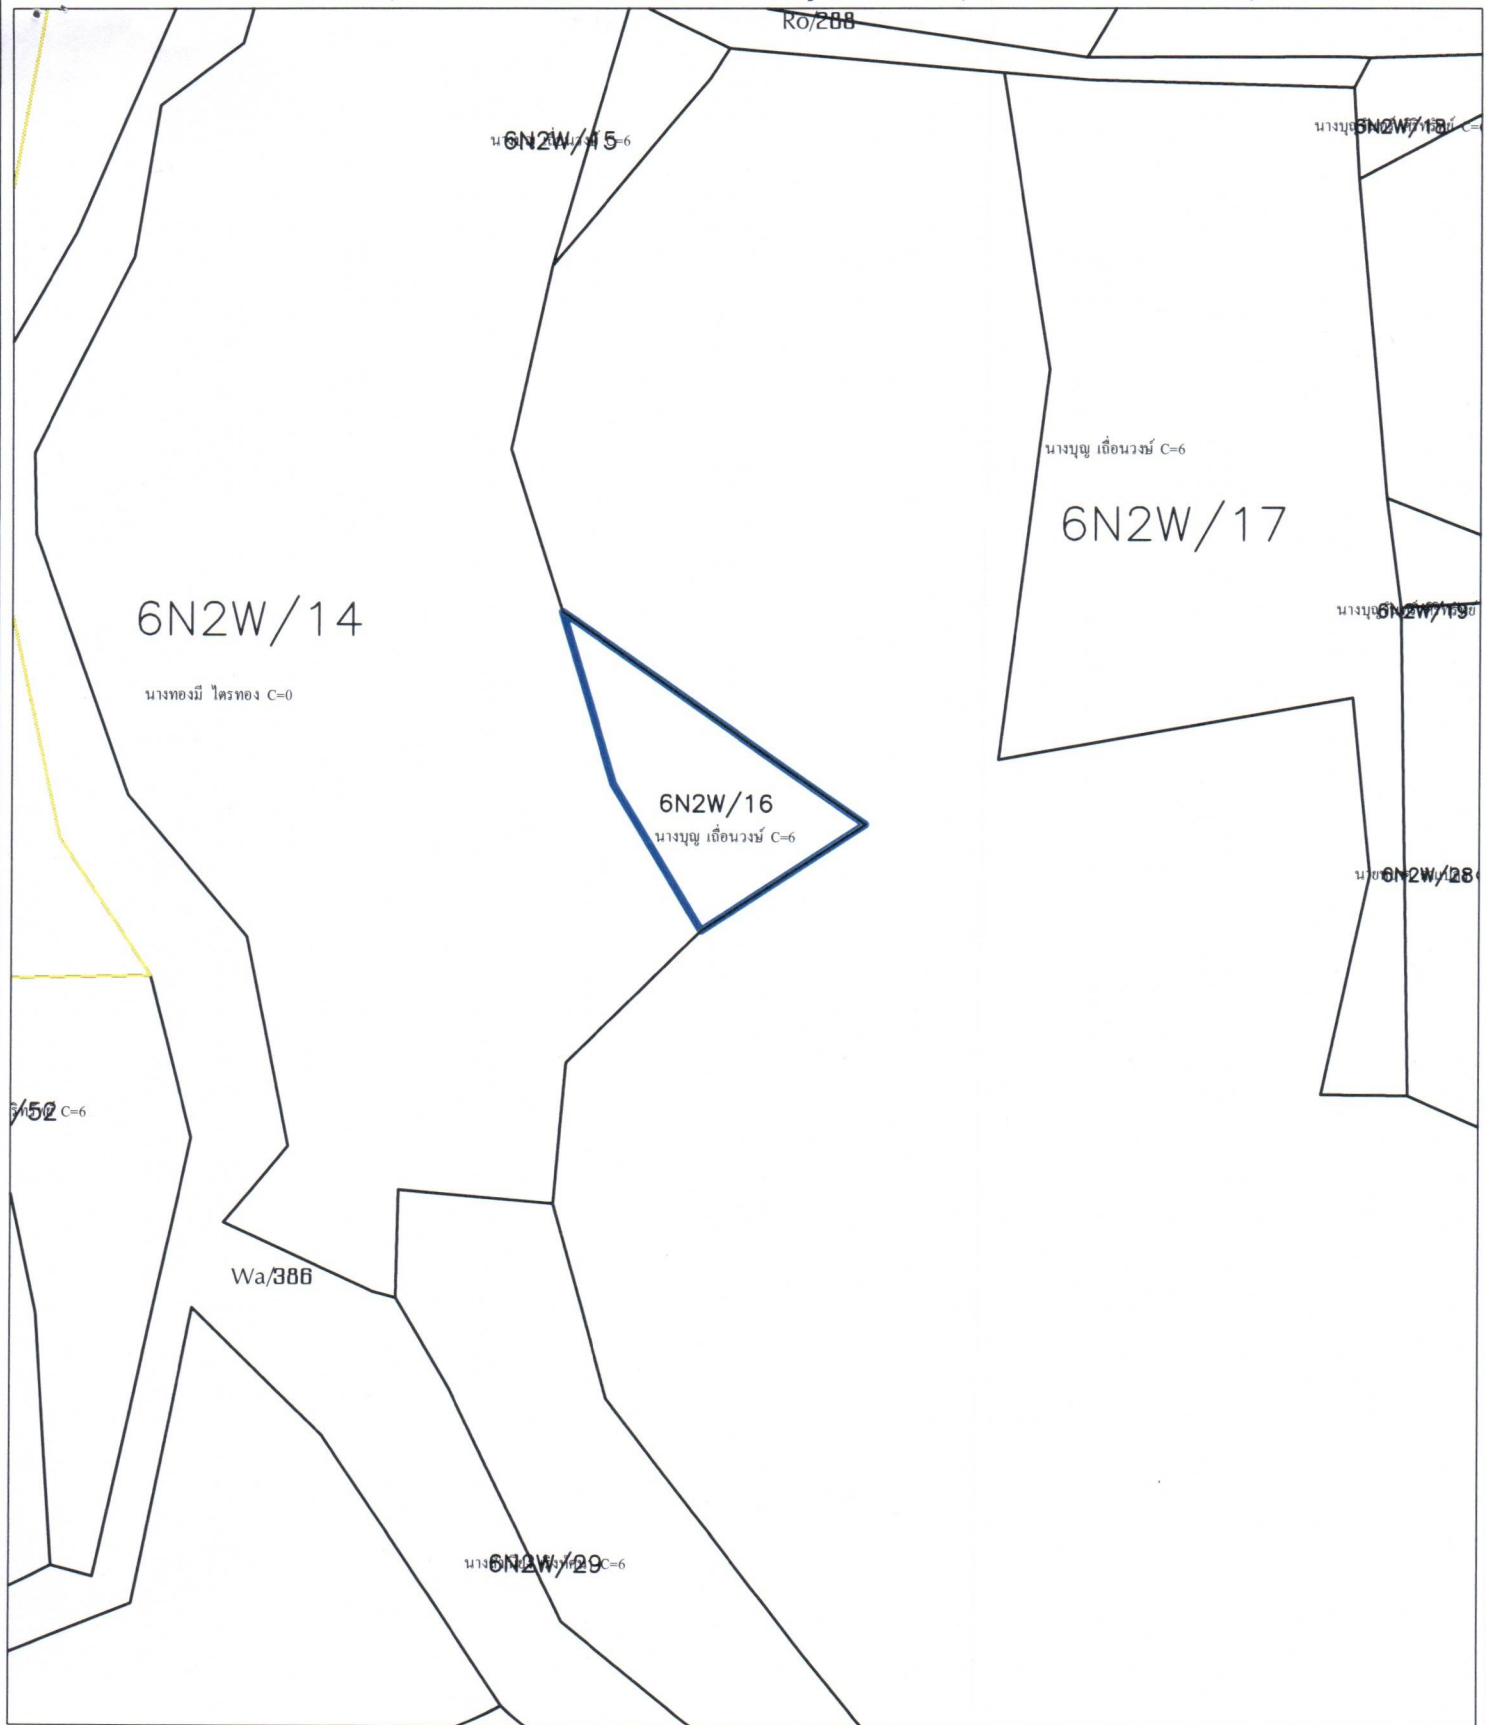


คำอธิบายสัญลักษณ์

- เส้นแปลงที่ดิน ส.ป.ก.
- เส้นแปลงที่ดินขอรับการจัดแทนที่
- เส้นแนวเขตส.ป.ก.
- เส้นแปลงคาบเกี่ยวเขต

ลงชื่อ.....ผู้จัดทำแผนที่
นางสาวฉัตรตมา ปทุมานนท์,
ผู้ช่วยนายช่างสำรวจ

ลงชื่อ.....ผู้ตรวจสอบ
นายวิษุทธิ์ เดชโชติวิรุฬห์
นายช่างสำรวจชำนาญงาน

แผนที่แสดงตำแหน่งที่ตั้งที่ดิน
ราย นางพูนยา โสภะเพิ่ม (บุตร) ขอรับการจัดที่ดินแทนที่ นางบุญ เดือนวงษ์
แปลงที่ดิน 17 กลุ่ม/ระวาง 6N2W เนื้อที่ 14-1-51 ไร่ ที่ตั้งที่ดิน หมู่ที่ 6 ตำบลชัยสน อำเภอเมืองหลัก จังหวัดสระบุรี

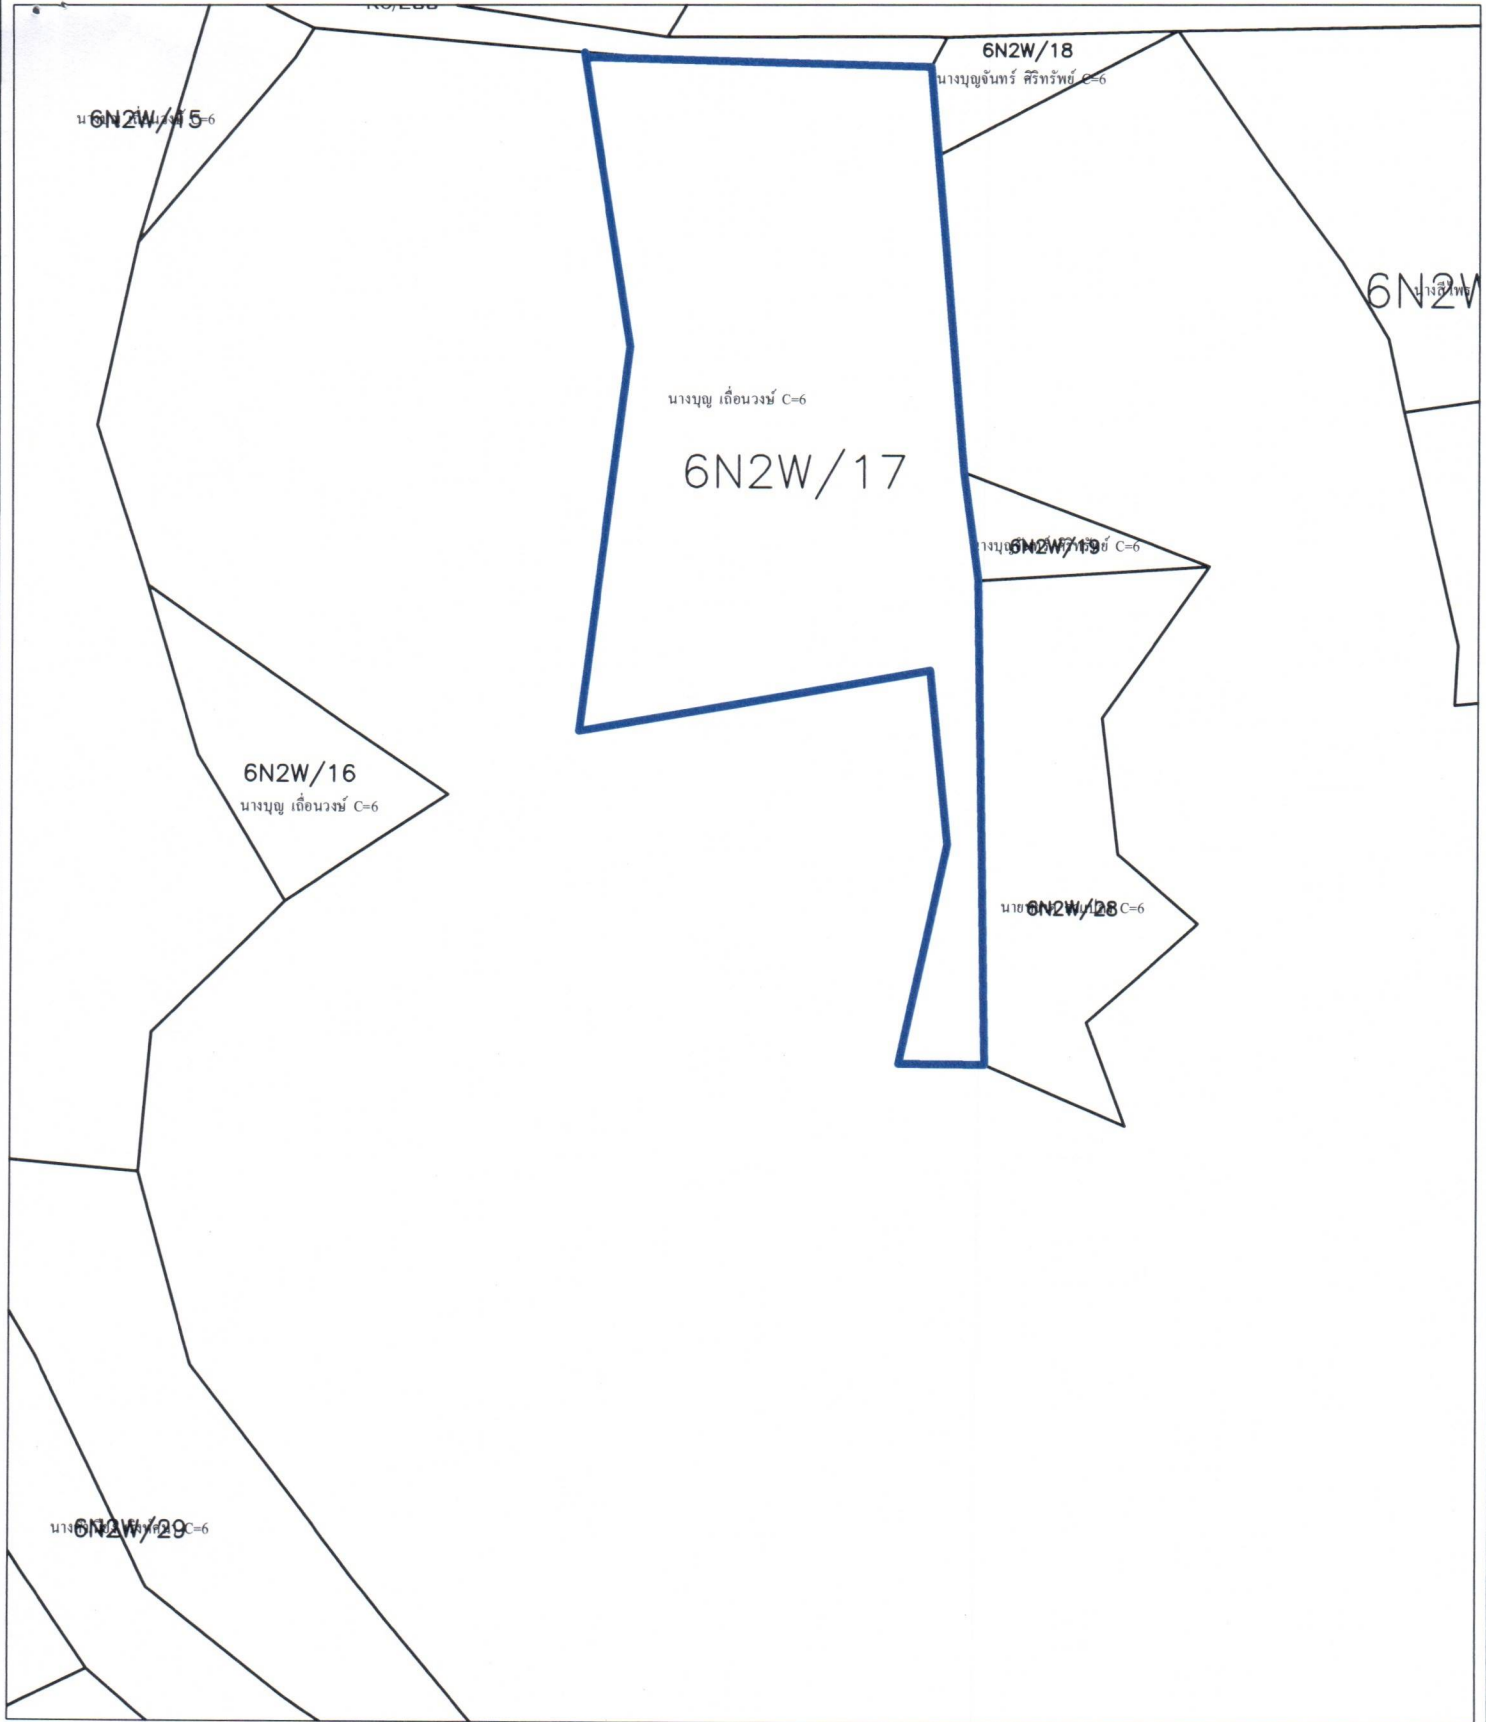


คำอธิบายสัญลักษณ์

- เส้นแปลงที่ดิน ส.ป.ก.
- แปลงที่ดินขอรับการจัดแทนที่
- เส้นแนวเขตส.ป.ก.
- เส้นแปลงคาบเกี่ยวเขต

ลงชื่อ.....**นักกริ่ง**.....ผู้จัดทำแผนที่
นางสาวฉัตรตมา ปทุมานนท์
ผู้ช่วยนายช่างสำรวจ

ลงชื่อ.....**นายวิษุทธิ์ เดชโชติวิรุฬห์**.....ผู้ตรวจสอบ
นายช่างสำรวจชำนาญงาน

แผนที่แสดงตำแหน่งที่ดิน
 ราย นางจุฑารัตน์ พรหมน้อย (บุตร) ขอรับการจัดที่ดินแทนที่ นางศุย์ ทองย้อย
 แปลงที่ดิน 8 กลุ่ม/ระวาง 10N4W เนื้อที่ 14-2-5 ไร่ ที่ตั้งที่ดิน หมู่ที่ 13 ตำบลวังม่วง อำเภอมัญจาคีรี จังหวัดขอนแก่น

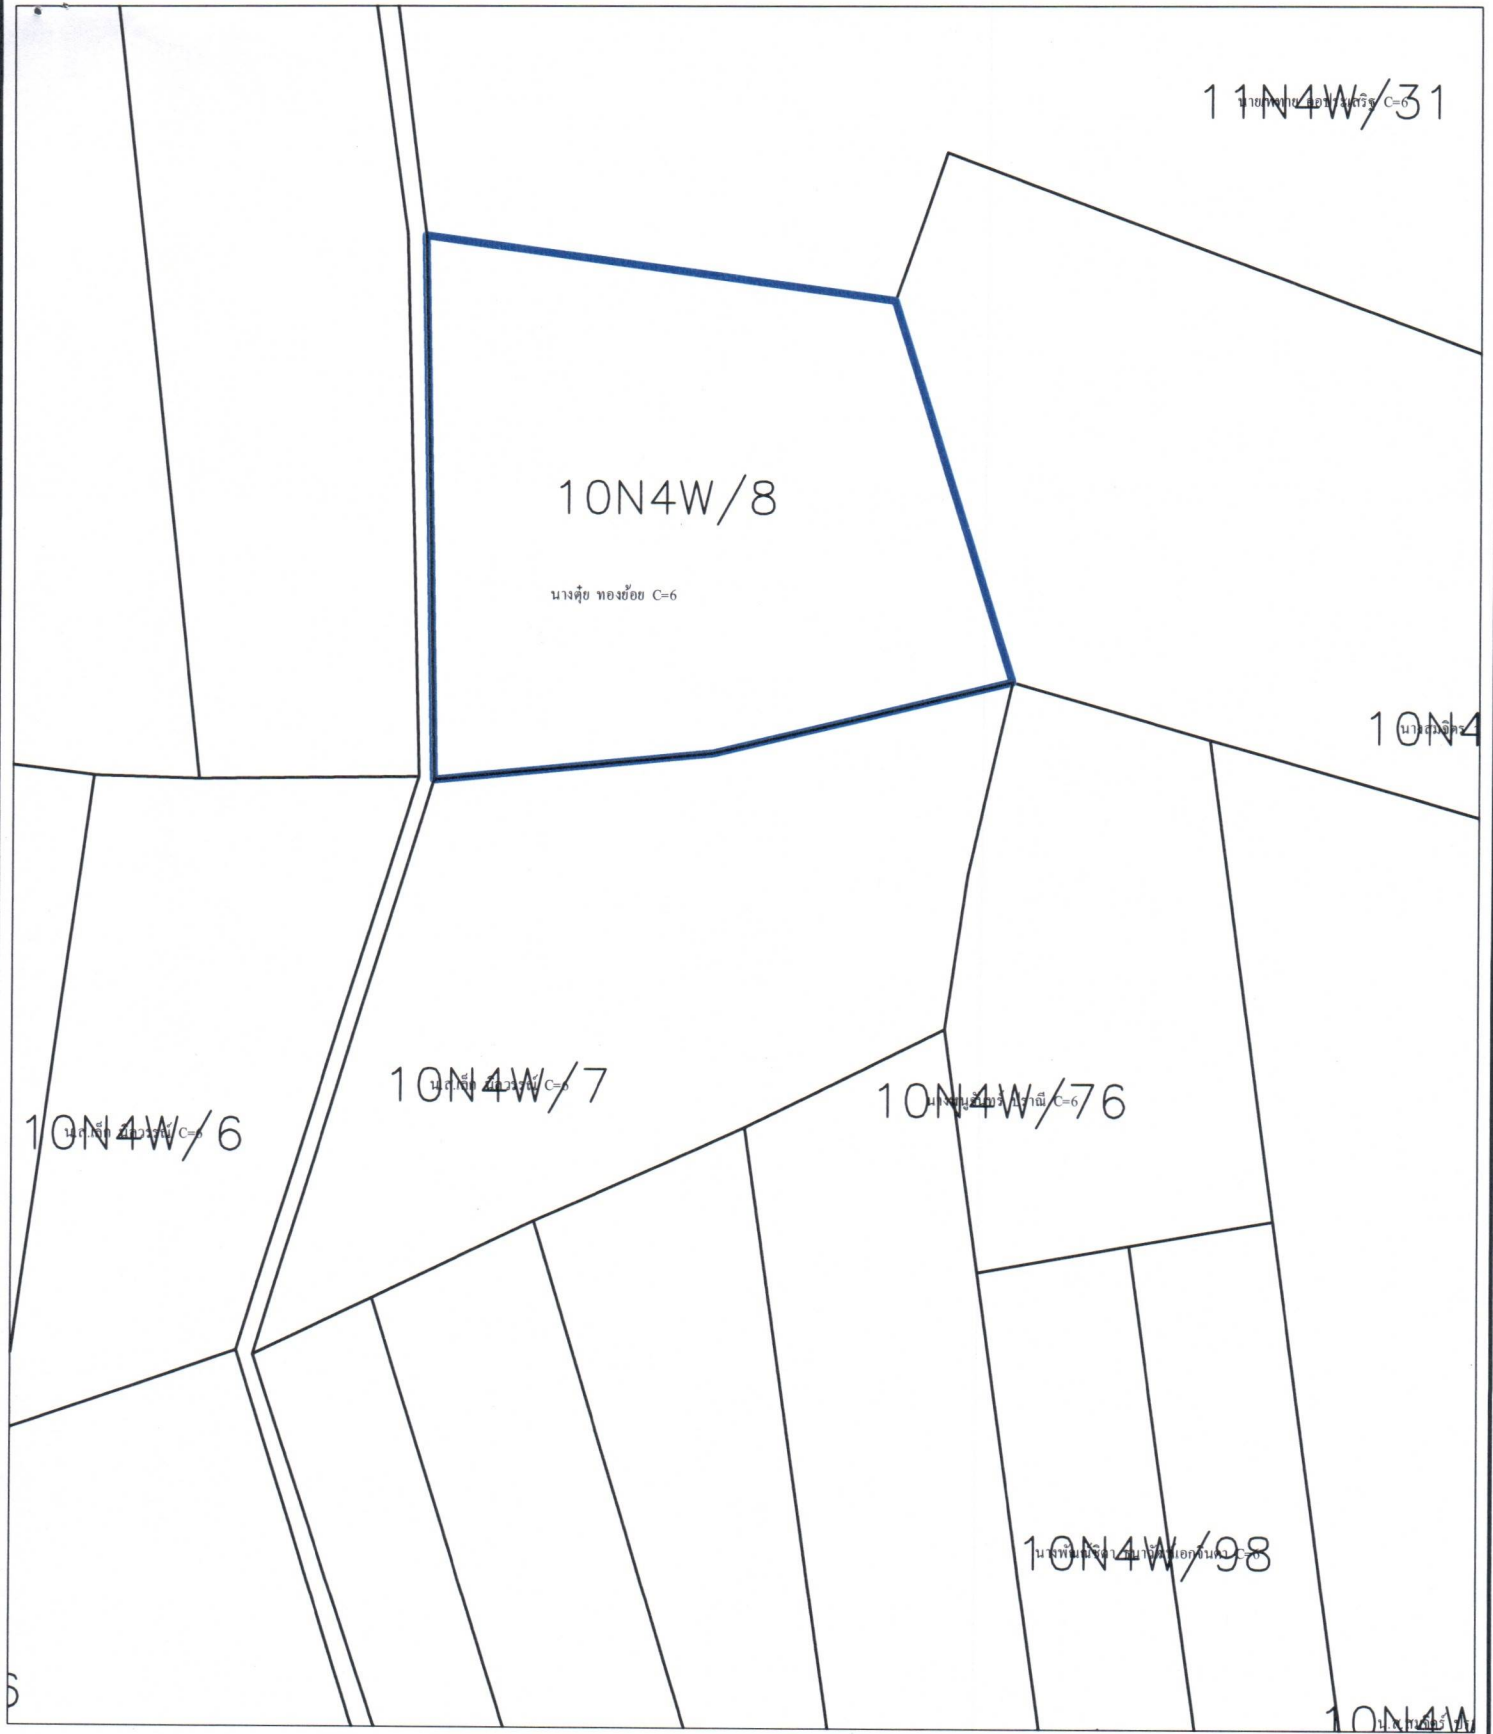


คำอธิบายสัญลักษณ์

- เส้นแปลงที่ดิน ส.ป.ก.
- แปลงที่ดินขอรับการจัดแทนที่
- เส้นแนวเขตส.ป.ก.
- เส้นแปลงคาบเกี่ยวเขต

ลงชื่อ.....
 นางสาวฉัตรตมา บรมานนท์
 ผู้ช่วยนายช่างสำรวจ

ลงชื่อ.....
 นายวิษุทธิ์ เดชโชติวิรุฬห์
 นายช่างสำรวจชำนาญงาน

แผนที่แสดงตำแหน่งที่ดิน
 ราย นางหนูลือ สวัสดิสุข (คู่สมรส) ขอรับการจัดที่ดินแทนที่ นายสุบิน สวัสดิสุข
 แปลงที่ดิน 1 กลุ่ม/ระวาง 5N4W เนื้อที่ 12-2-98 ไร่ ที่ตั้งที่ดิน หมู่ที่ 14 ตำบลวังม่วง อำเภอวังม่วง จังหวัดสระบุรี

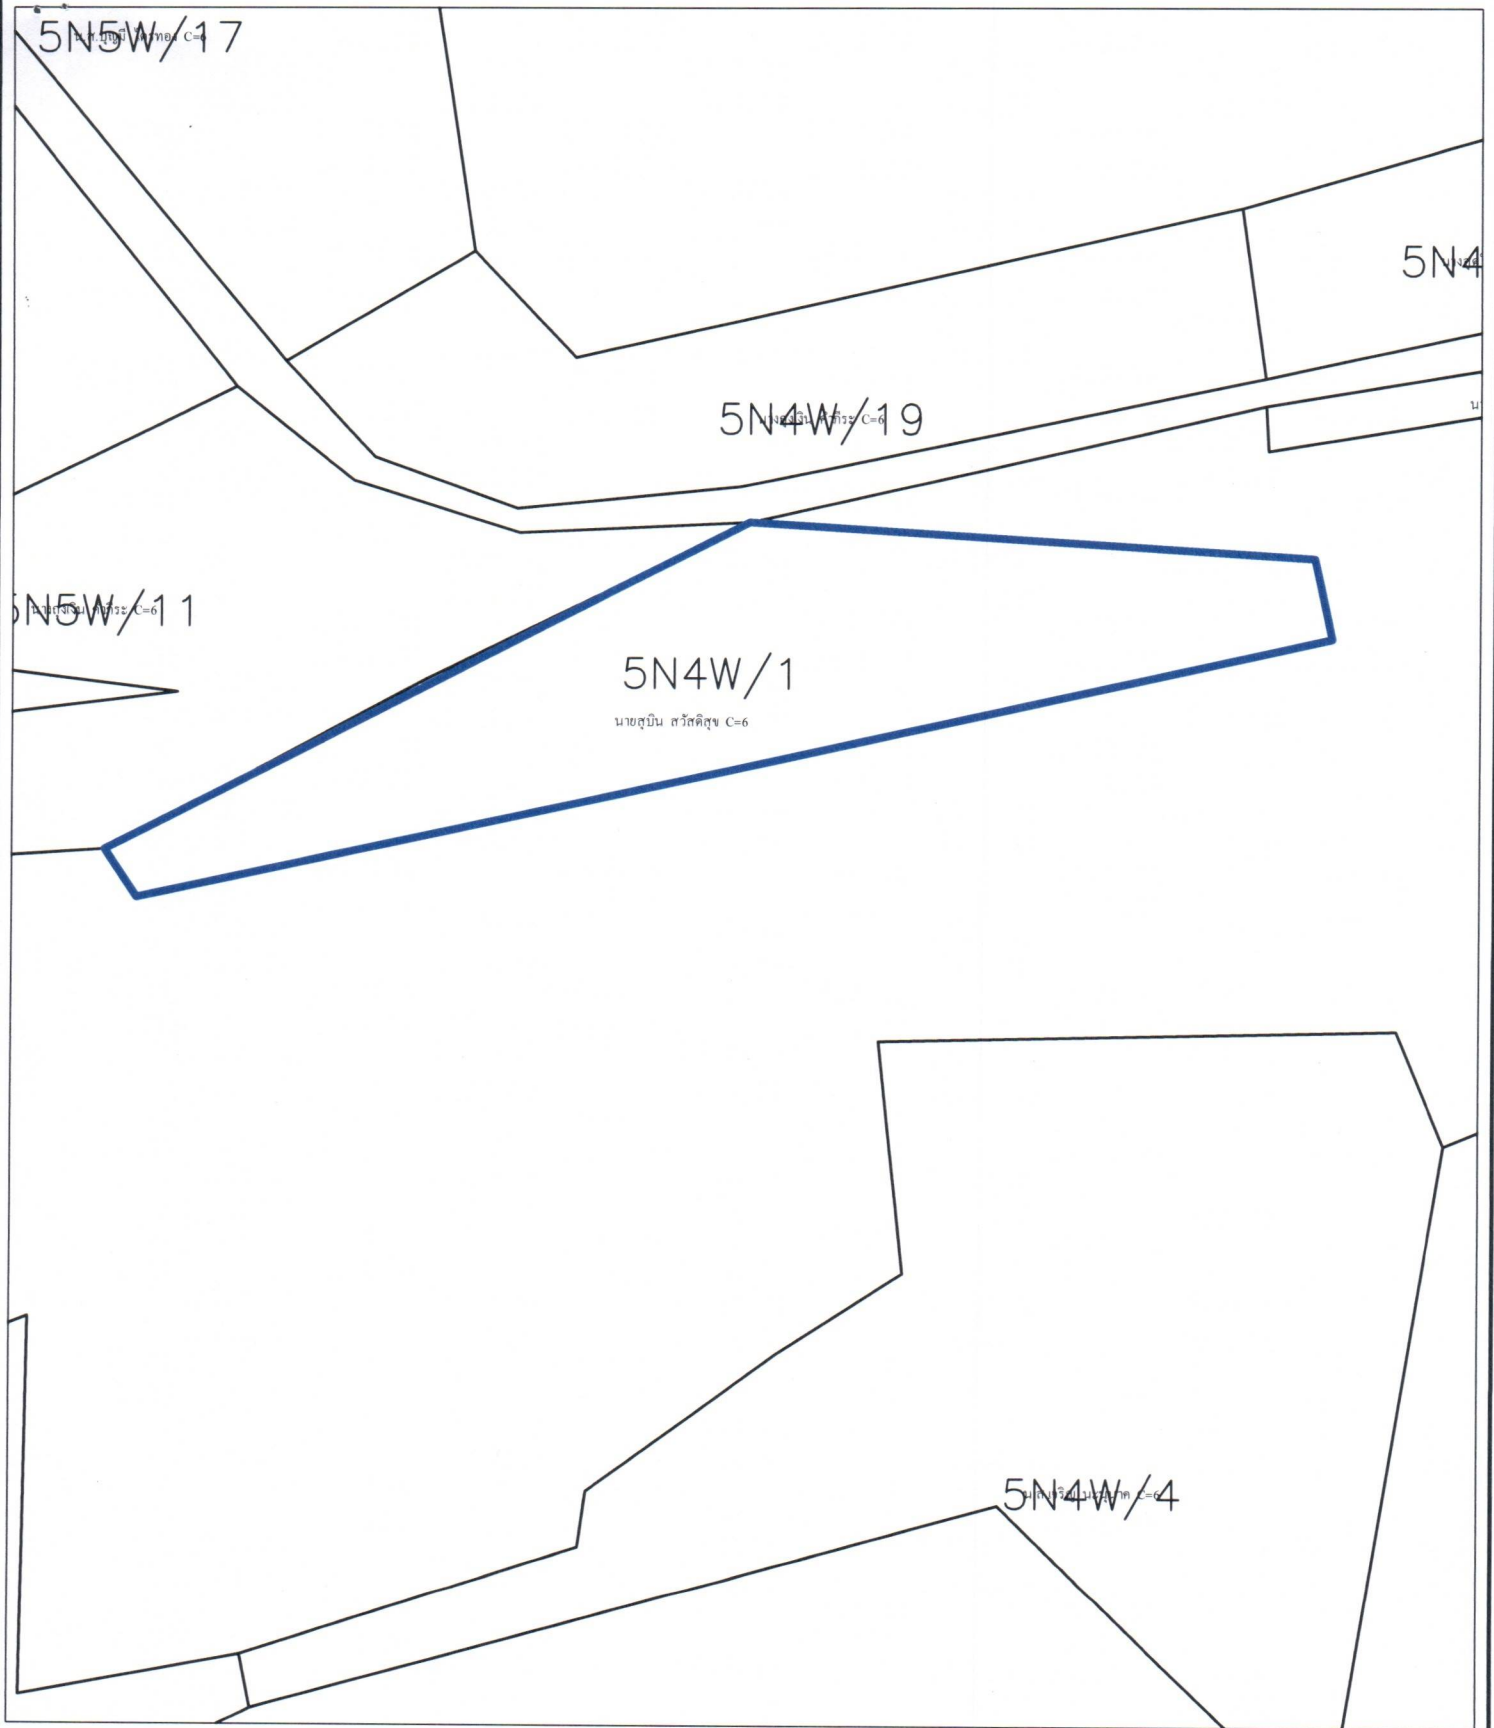


คำอธิบายสัญลักษณ์

- เส้นแปลงที่ดิน ส.ป.ก.
- แปลงที่ดินขอรับการจัดแทนที่
- เส้นแนวเขตส.ป.ก.
- เส้นแปลงคาบเกี่ยวเขต

ลงชื่อ.....ผู้จัดทำแผนที่
 (นางสาวฉัตรติมา ปทุมานนท์)
 ผู้ช่วยนายช่างสำรวจ

ลงชื่อ.....ผู้ตรวจสอบ
 นายวิษุทธิ์ เดชโชติวิรุฬห์
 นายช่างสำรวจชำนาญงาน

แผนที่แสดงตำแหน่งที่ตั้งที่ดิน
 ราย นางหนูลือ สวัสดิสุข (คู่สมรส) ขอรับการจัดที่ดินแทนที่ นายสุบิน สวัสดิสุข
 แปลงที่ดิน 2 กลุ่ม/ระวาง 5N4W เนื้อที่ 1-3-62 ไร่ ที่ตั้งที่ดิน หมู่ที่ 14 ตำบลวังม่วง อำเภอวังม่วง จังหวัดสระบุรี

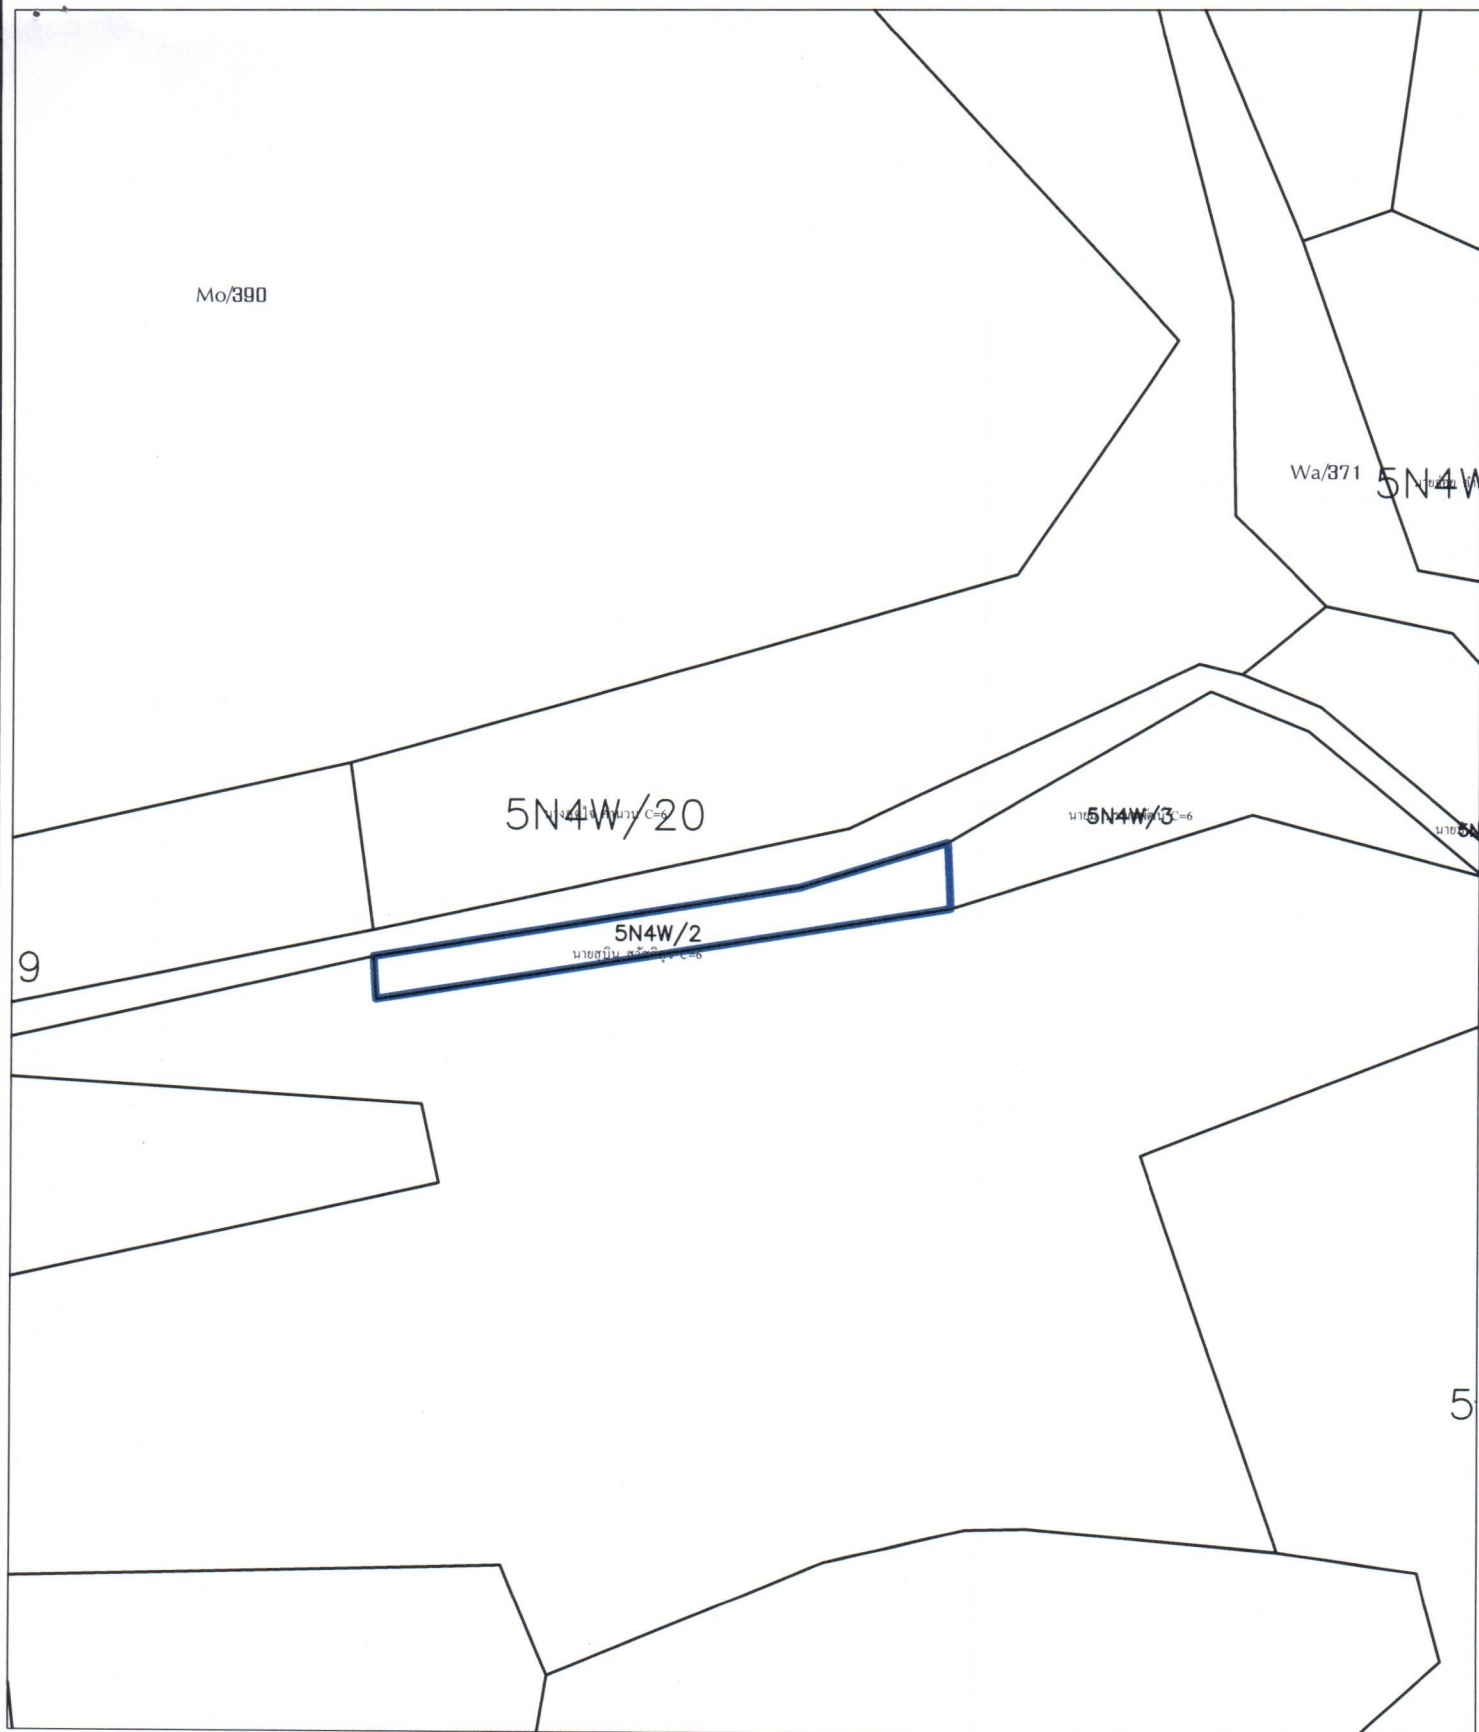

คำอธิบายสัญลักษณ์


- เส้นแปลงที่ดิน ส.ป.ก.
- แปลงที่ดินขอรับการจัดแทนที่
- เส้นแนวเขตส.ป.ก.
- เส้นแปลงคาบเกี่ยวเขต

นางสาวฉัตรติมา บัหมานนท์
 ผู้ช่วยนายช่างสำรวจ

นายวิษุทธิ์ เดชโชติวิรุฬห์
 นายช่างสำรวจชำนาญงาน

แผนที่แสดงตำแหน่งที่ตั้งที่ดิน

ราย นางสาวกนกรัตน์ หมวกหมื่นไวย (บุตร) ขอรับการจัดที่ดินแทนที่ นางสาวิต หมวกหมื่นไวย
แปลงที่ดิน 79 กลุ่ม/ระวาง 4N3E เนื้อที่ 4-0-58 ไร่ ที่ตั้งที่ดิน หมู่ที่ 8 ตำบลหนองย่างเสือ อำเภอมวกเหล็ก จังหวัดสระบุรี

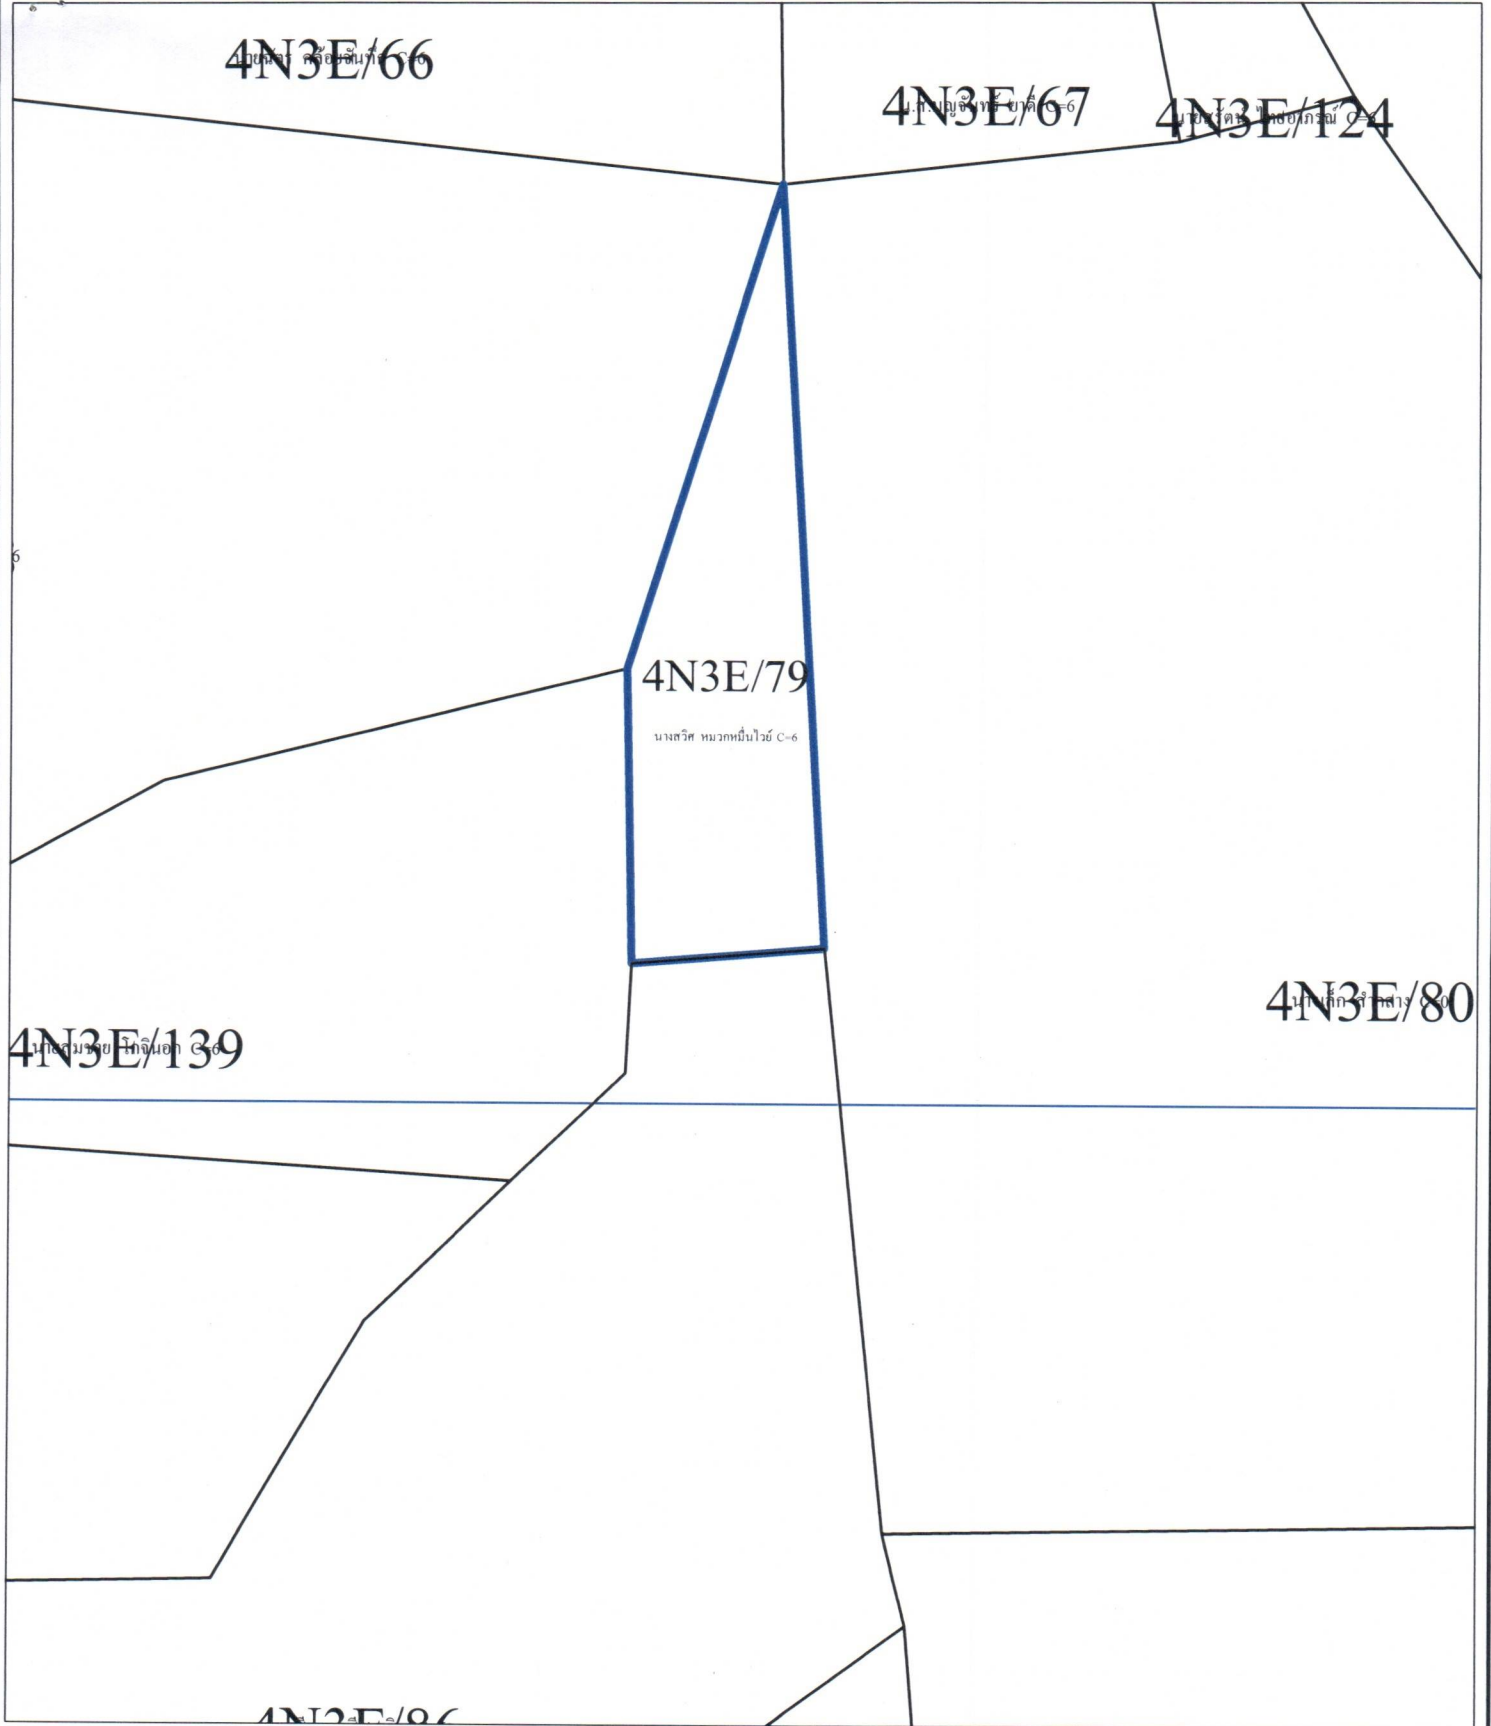

คำอธิบายสัญลักษณ์


- เส้นแปลงที่ดิน ส.ป.ก.
- แปลงที่ดินขอรับการจัดแทนที่
- เส้นแนวเขตส.ป.ก.
- เส้นแปลงคาบเกี่ยวเขต

ลงชื่อ...
(นางสาวอติพรดิมา ปทุมมานนท์)
ผู้ช่วยนายช่างสำรวจ

ลงชื่อ...
นายวิชยุตม์ เดชเชิดวรพ
นายช่างสำรวจชำนาญงาน

แผนที่แสดงตำแหน่งที่ตั้งที่ดิน

ราย นางชัยรัตน์ บุญโยประการ (บุตร) ขอรับการจัดที่ดินแทนที่ นางม่อม จานนอก
แปลงที่ดิน 29 กลุ่ม/ระวาง 5N4W เนื้อที่ 4-1-5 ไร่ ที่ตั้งที่ดิน หมู่ที่ 14 ตำบลวังม่วง อำเภอวังม่วง จังหวัดสระบุรี

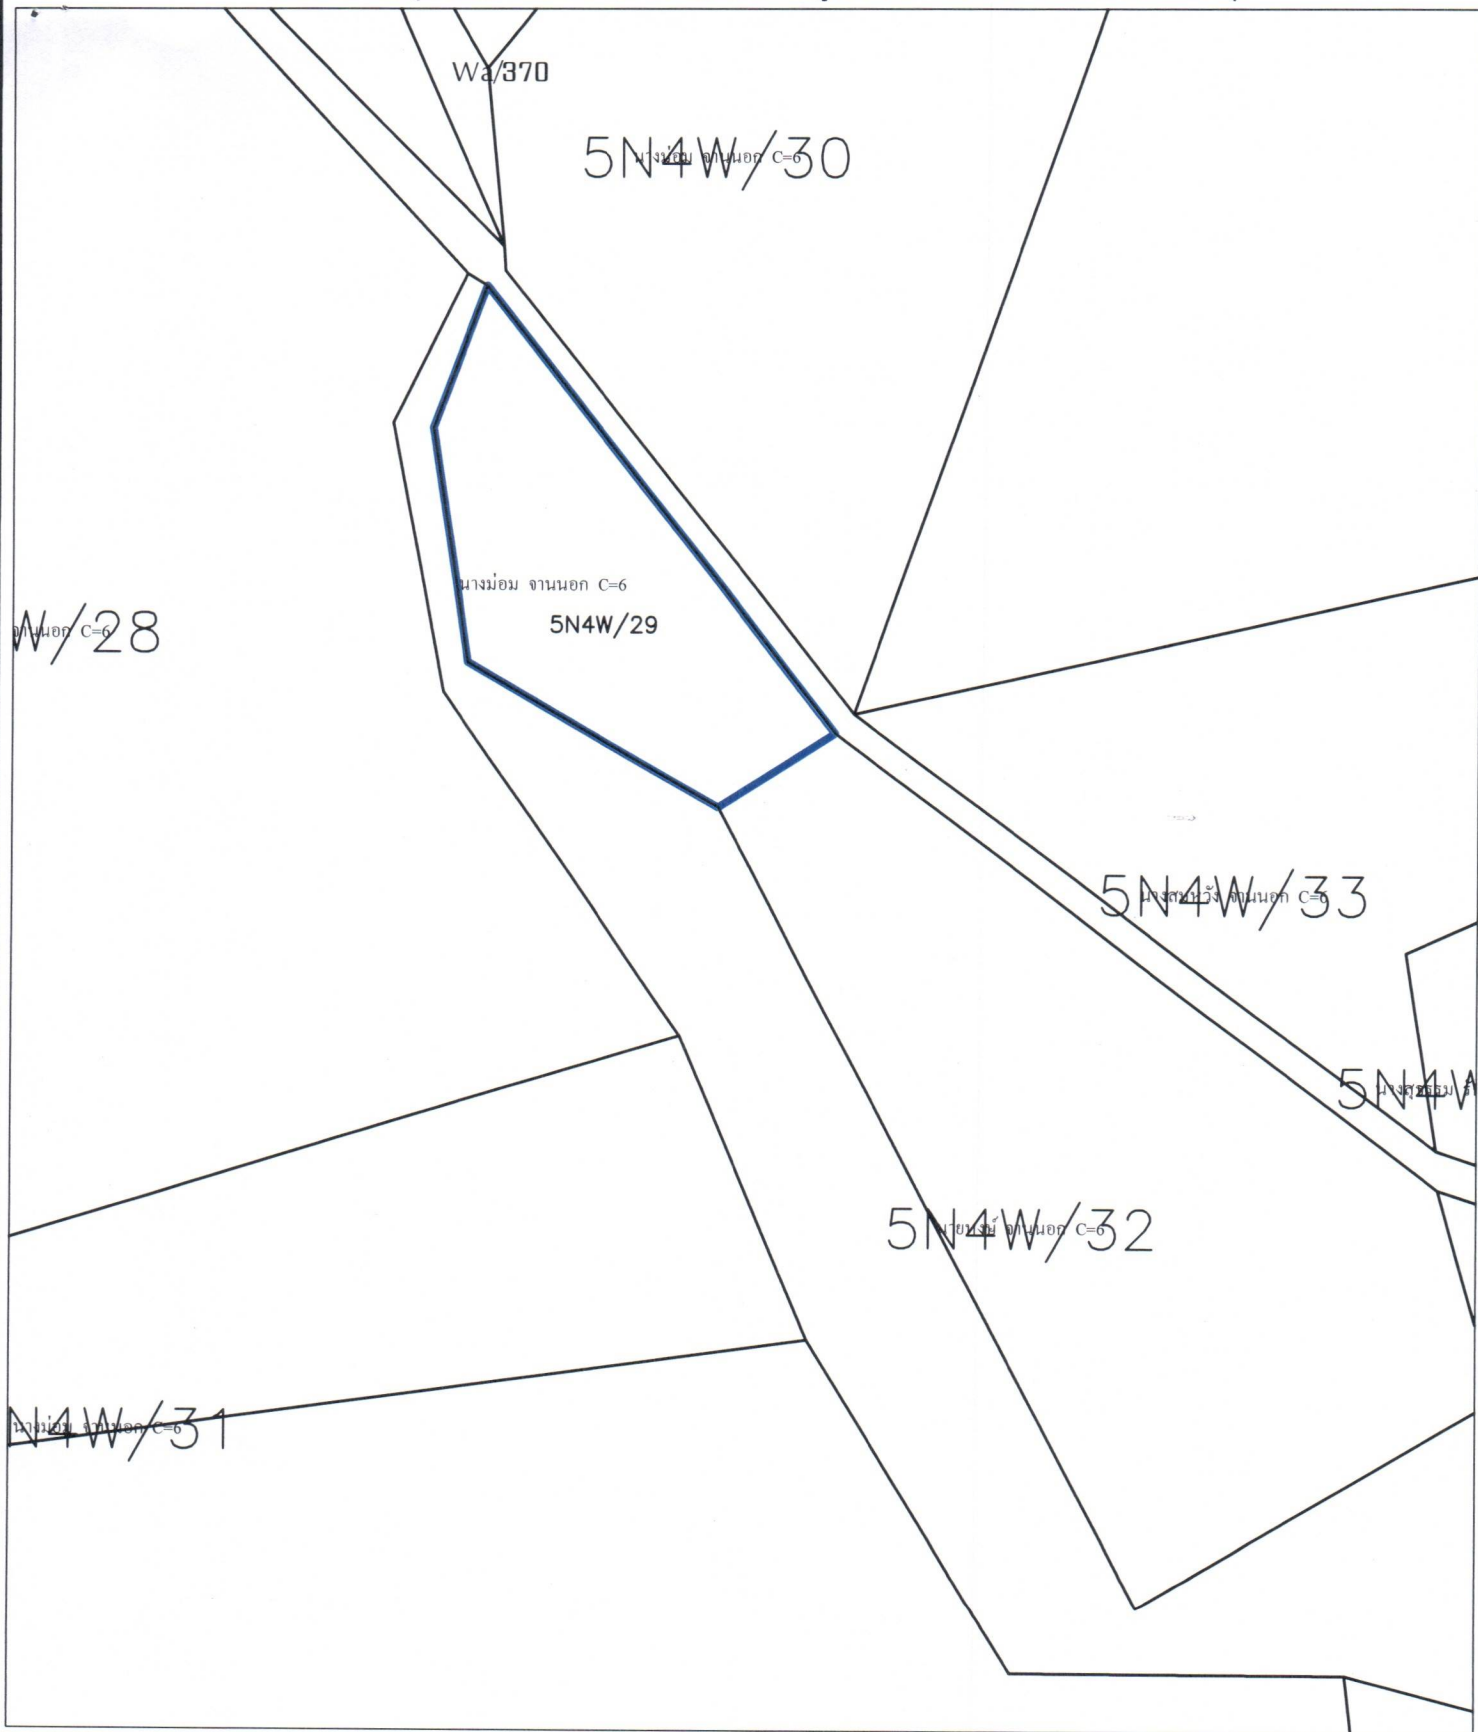

คำอธิบายสัญลักษณ์

- เส้นแปลงที่ดิน ส.ป.ก.
- เส้นแปลงที่ดินขอรับการจัดแทนที่
- เส้นแนวเขตส.ป.ก.
- เส้นแปลงคาบเกี่ยวเขต

ลงชื่อ.....
(นางสาวฉัตรติมา บุษมานนท์)
ผู้ช่วยนายช่างสำรวจ

ลงชื่อ.....
นายวิษุทธิ์ เดชโชติวิรัตน์
นายช่างสำรวจชำนาญงาน


แปลงที่ดิน 108 กลุ่ม/ระหว่าง 5N2W เนื้อที่ 9-1-20 ไร่ ที่ตั้งที่ดิน หมู่ที่ 10 ตำบลหนองย่างเสือ อำเภอมวกเหล็ก จังหวัดสระบุรี

5N2W/ น.ส.หนูสรัง ทรัพย์ถ...

ลงชื่อ.....ผู้ตรวจสอบ
 นายวิษุวัตม์ เดชโชติวิรุฬห์
 นายช่างสำรวจชำนาญงาน

แผนที่แสดงตำแหน่งที่ดิน

ราย นางสาวทิพย์ อุโสม (พี่น้องร่วมบิดามารดา) ขอรับการจัดที่ดินแทนที่ นางทองสุข สุขดี
แปลงที่ดิน 9 กลุ่ม/ระวาง 8N1W เนื้อที่ 17-3-97 ไร่ ที่ตั้งที่ดิน หมู่ที่ 11 ตำบลขี้สนุ่น อำเภอมวกเหล็ก จังหวัดสระบุรี

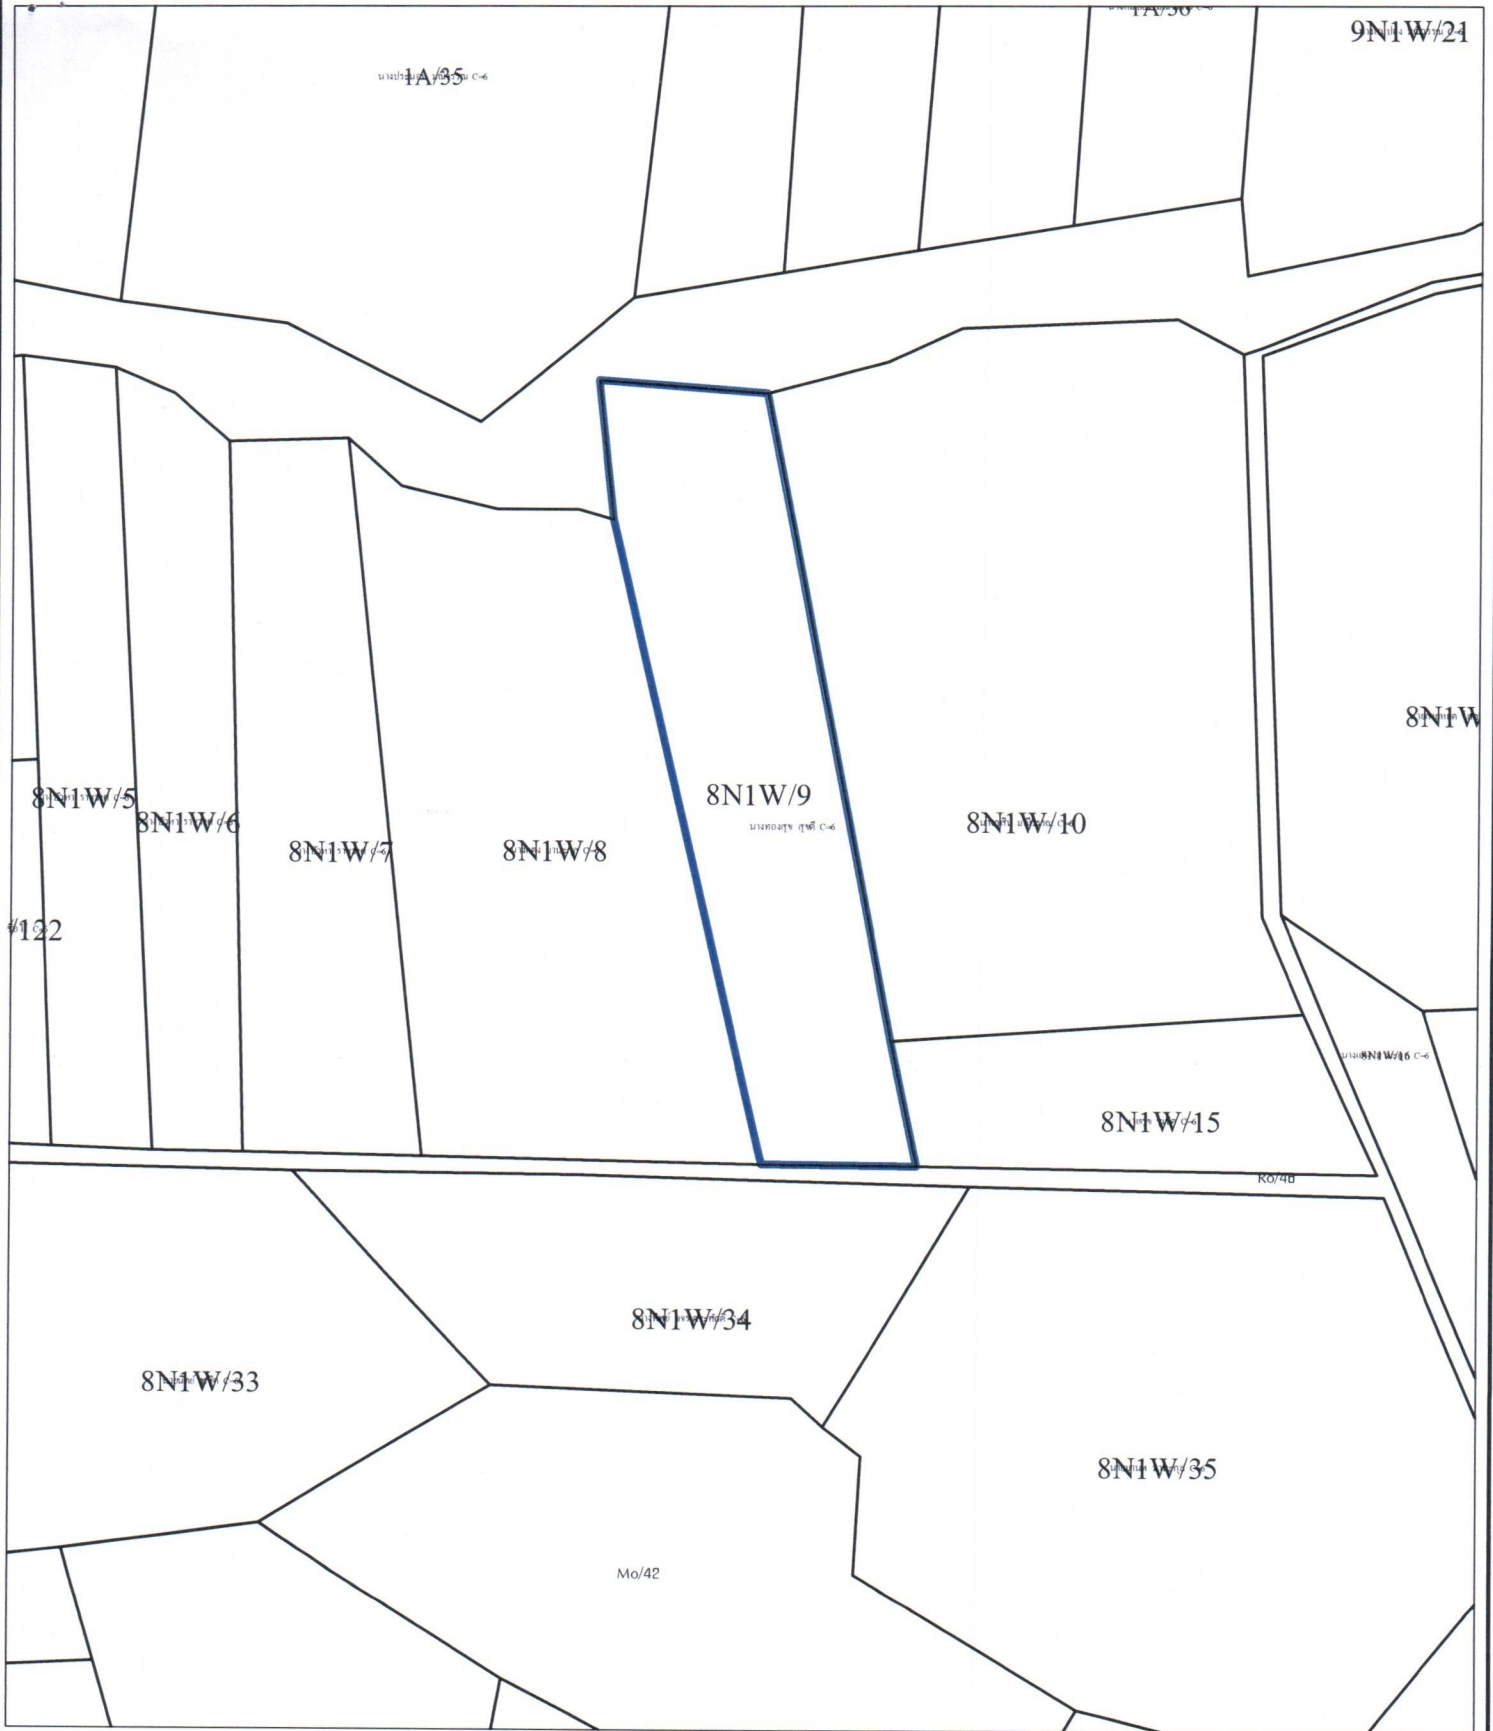


คำอธิบายสัญลักษณ์

- เส้นแปลงที่ดิน ส.ป.ก.
- แปลงที่ดินขอรับการจัดแทนที่
- เส้นแนวเขตส.ป.ก.
- เส้นแปลงคาบเกี่ยวเขต

ลงชื่อ.....
นางสาวฉัตรตมา บทุมานนท.
ผู้ช่วยนายช่างสำรวจ

ลงชื่อ.....
นายวิษุฒม์ เดชโชติวิรุฬห์
นายช่างสำรวจชำนาญงาน

แผนที่แสดงตำแหน่งที่ตั้งที่ดิน
 ราย นางพรสุขสวรรค์ ศรีสง่า (บุตร) ขอรับการจัดที่ดินแทนที่ นายสมศักดิ์ บุญจันทร์
 แปลงที่ดิน 63 กลุ่ม/ระวาง 5N1ER เนื้อที่ 24-0-43 ไร่ ที่ตั้งที่ดิน หมู่ที่ 1 ตำบลลำพญากลาง อำเภอมวกเหล็ก จังหวัดสระบุรี

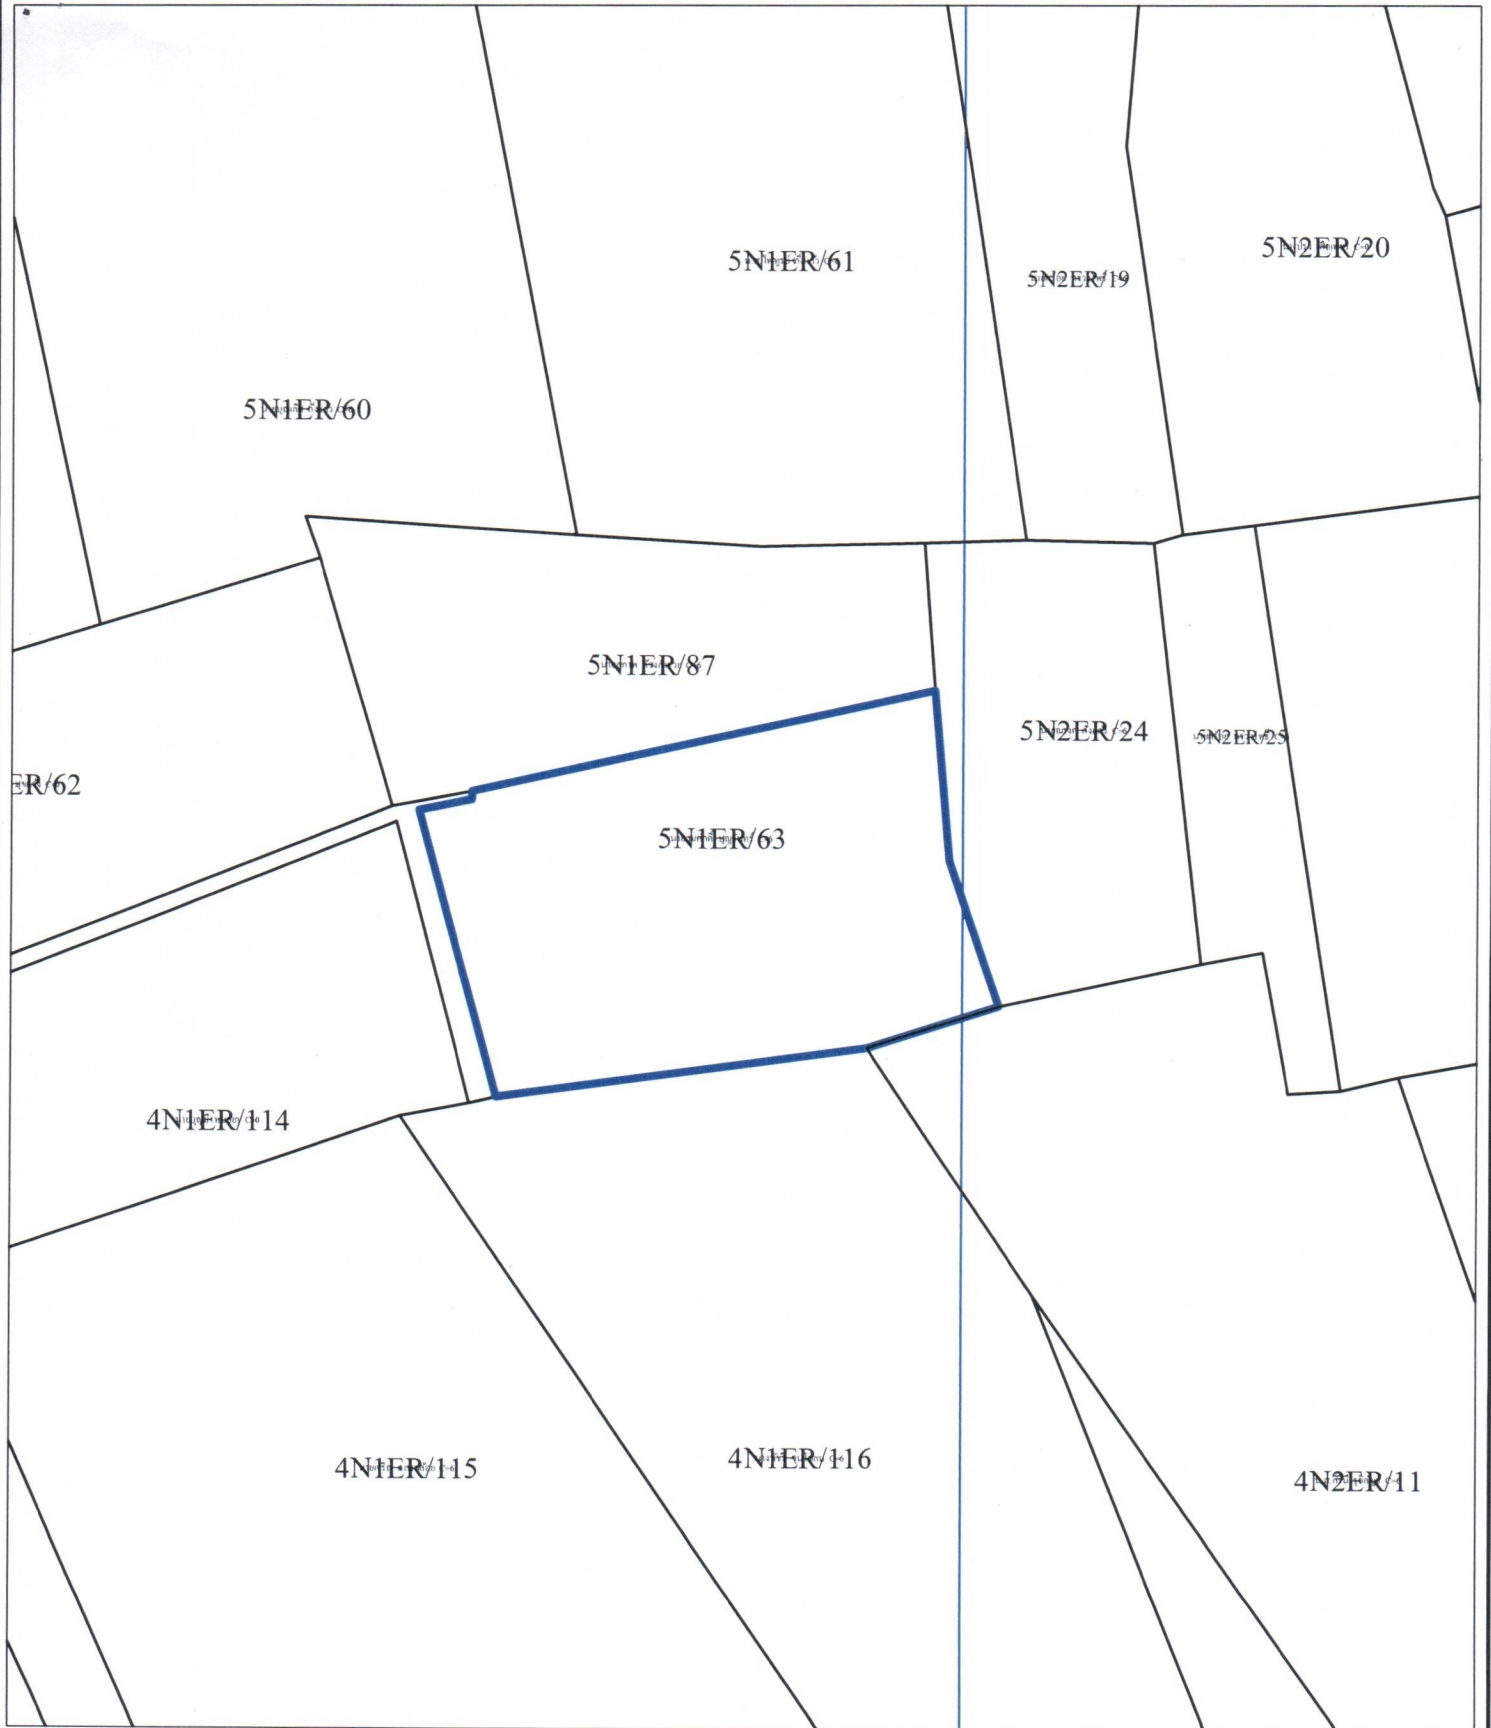


คำอธิบายสัญลักษณ์

- เส้นแปลงที่ดิน ส.ป.ก.
- แปลงที่ดินขอรับการจัดแทนที่
- เส้นแนวเขตส.ป.ก.
- เส้นแปลงคาบเกี่ยวเขต

ลงชื่อ.....ผู้จัดทำแผนที่
 (นางสาวฉัตรตมา ปทุมานนท์,
 ผู้ช่วยนายช่างสำรวจ

ลงชื่อ.....ผู้ตรวจสอบ
 นายวิษุทธิ์ เดชโชติวิรุฬห์
 นายช่างสำรวจชำนาญงาน

แผนที่แสดงตำแหน่งที่ตั้งที่ดิน
 ราย นางวี เชิดสันเทียะ (คู่สมรส) ขอรับการจัดที่ดินแทนที่ นายหมื่น เชิดสันเทียะ
 แปลงที่ดิน 95 กลุ่ม/ระวาง 5N2E เนื้อที่ 6-2-33 ไร่ ที่ตั้งที่ดิน หมู่ที่ 12 ตำบลหนองยางเสือ อำเภอมวกเหล็ก จังหวัดสระบุรี

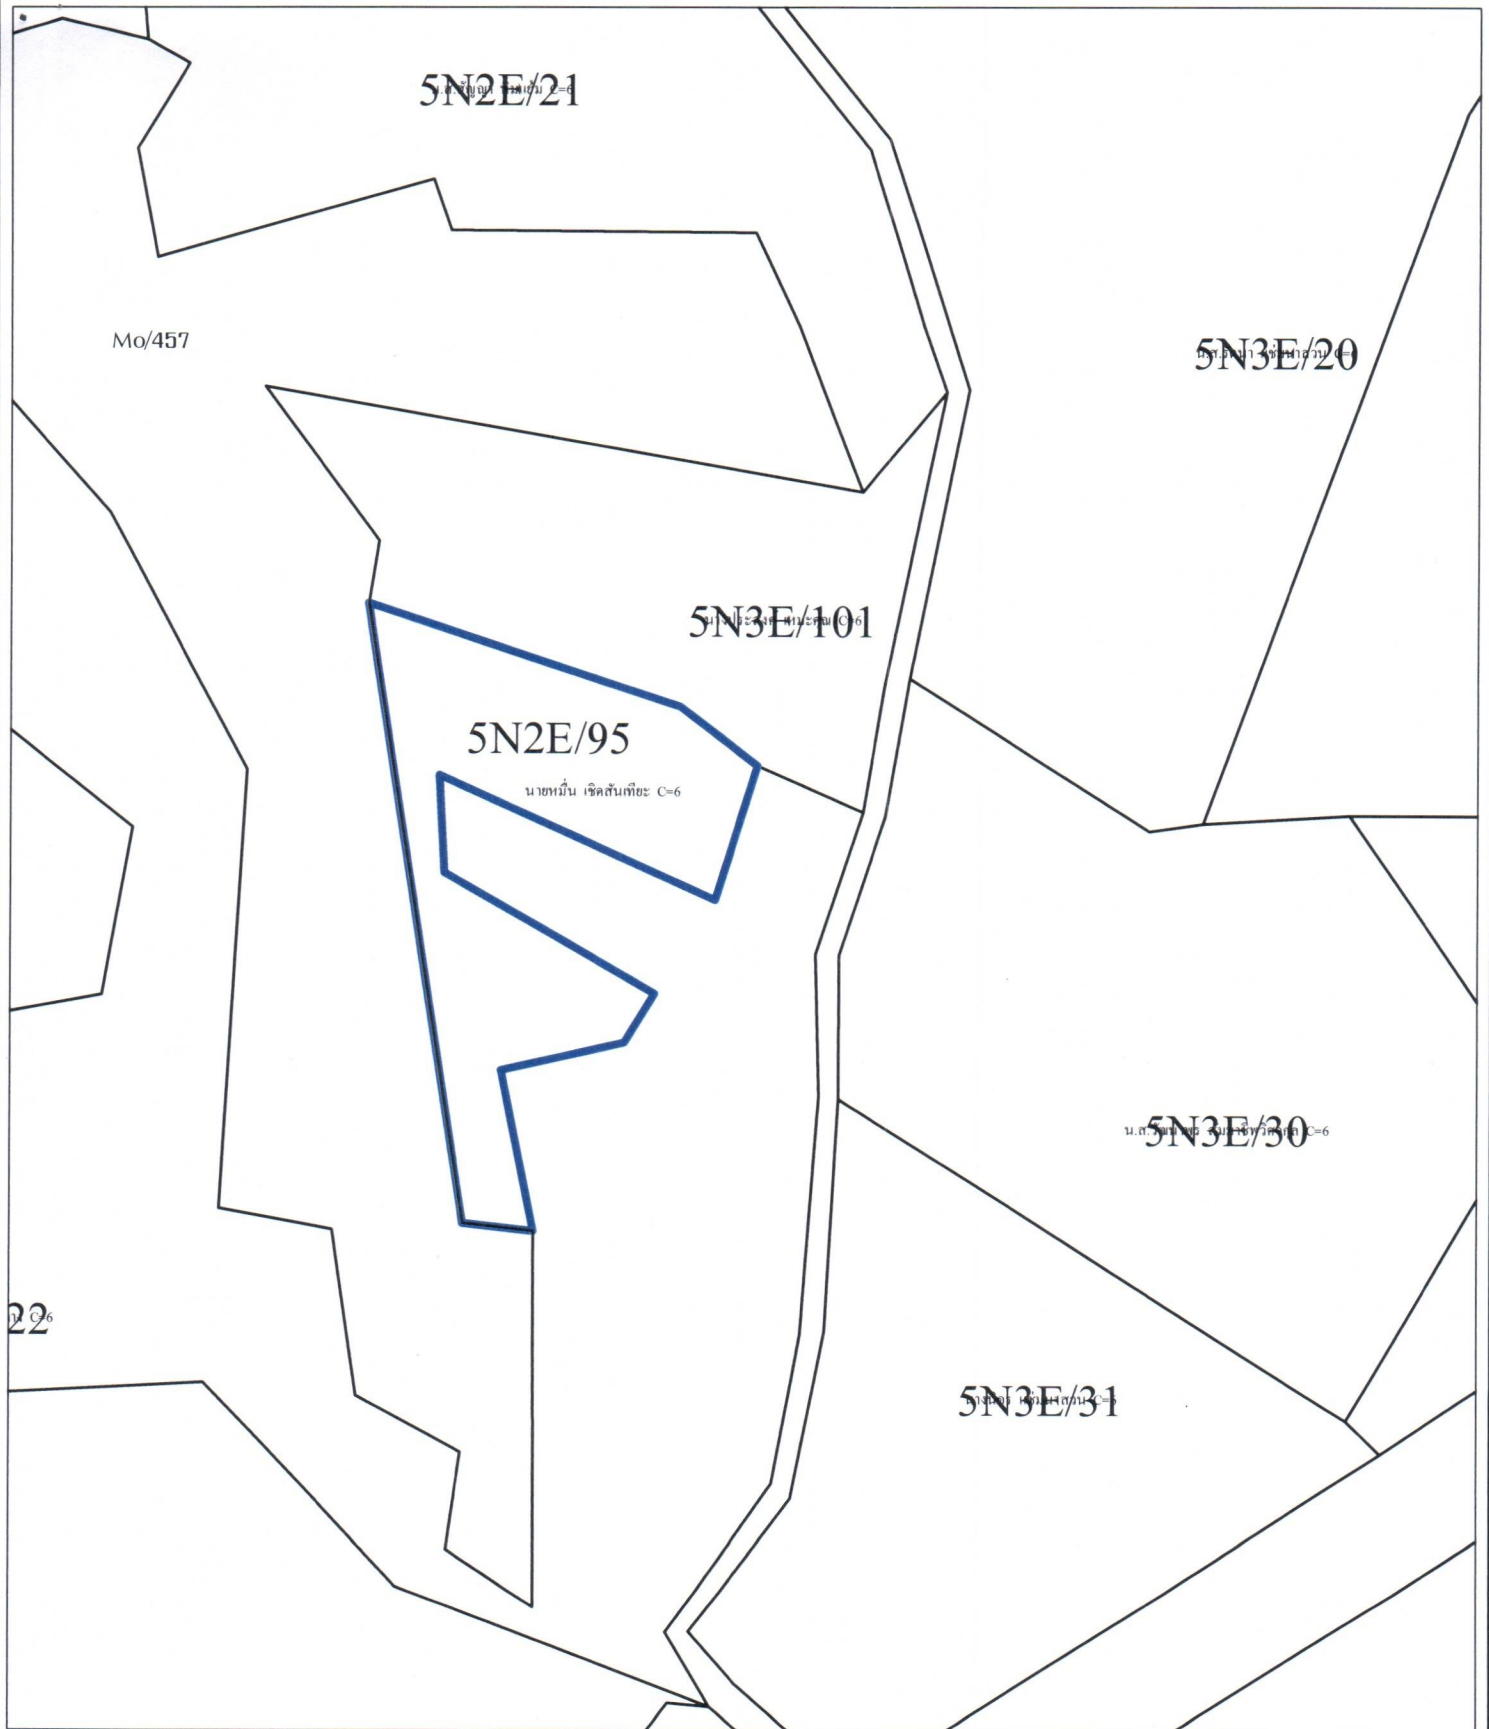

226




คำอธิบายสัญลักษณ์

- เส้นแปลงที่ดิน ส.ป.ก.
- แปลงที่ดินขอรับการจัดแทนที่
- เส้นแนวเขตส.ป.ก.
- เส้นแปลงคาบเกี่ยวเขต

ลงชื่อ นางสาวฉัตรตมา บุปผา นก ผู้จัดทำแผนที่
 ผู้ช่วยนายช่างสำรวจ

ลงชื่อ นายวิษุทธิ์ เดชโชติวิรุฬห์ ผู้ตรวจสอบ
 นายช่างสำรวจชำนาญงาน

แผนที่แสดงตำแหน่งที่ตั้งที่ดิน
ราย นางหนูนาย โสภะเพิ่ม (บุตร) ขอรับการจัดที่ดินแทนที่ นางบุญ เกื่อนวงษ์
แปลงที่ดิน 15 กลุ่ม/ระวาง 6N2W เนื้อที่ 1-0-6 ไร่ ที่ตั้งที่ดิน หมู่ที่ 6 ตำบลชัยสน อำเภอฉวาง จังหวัดสระบุรี

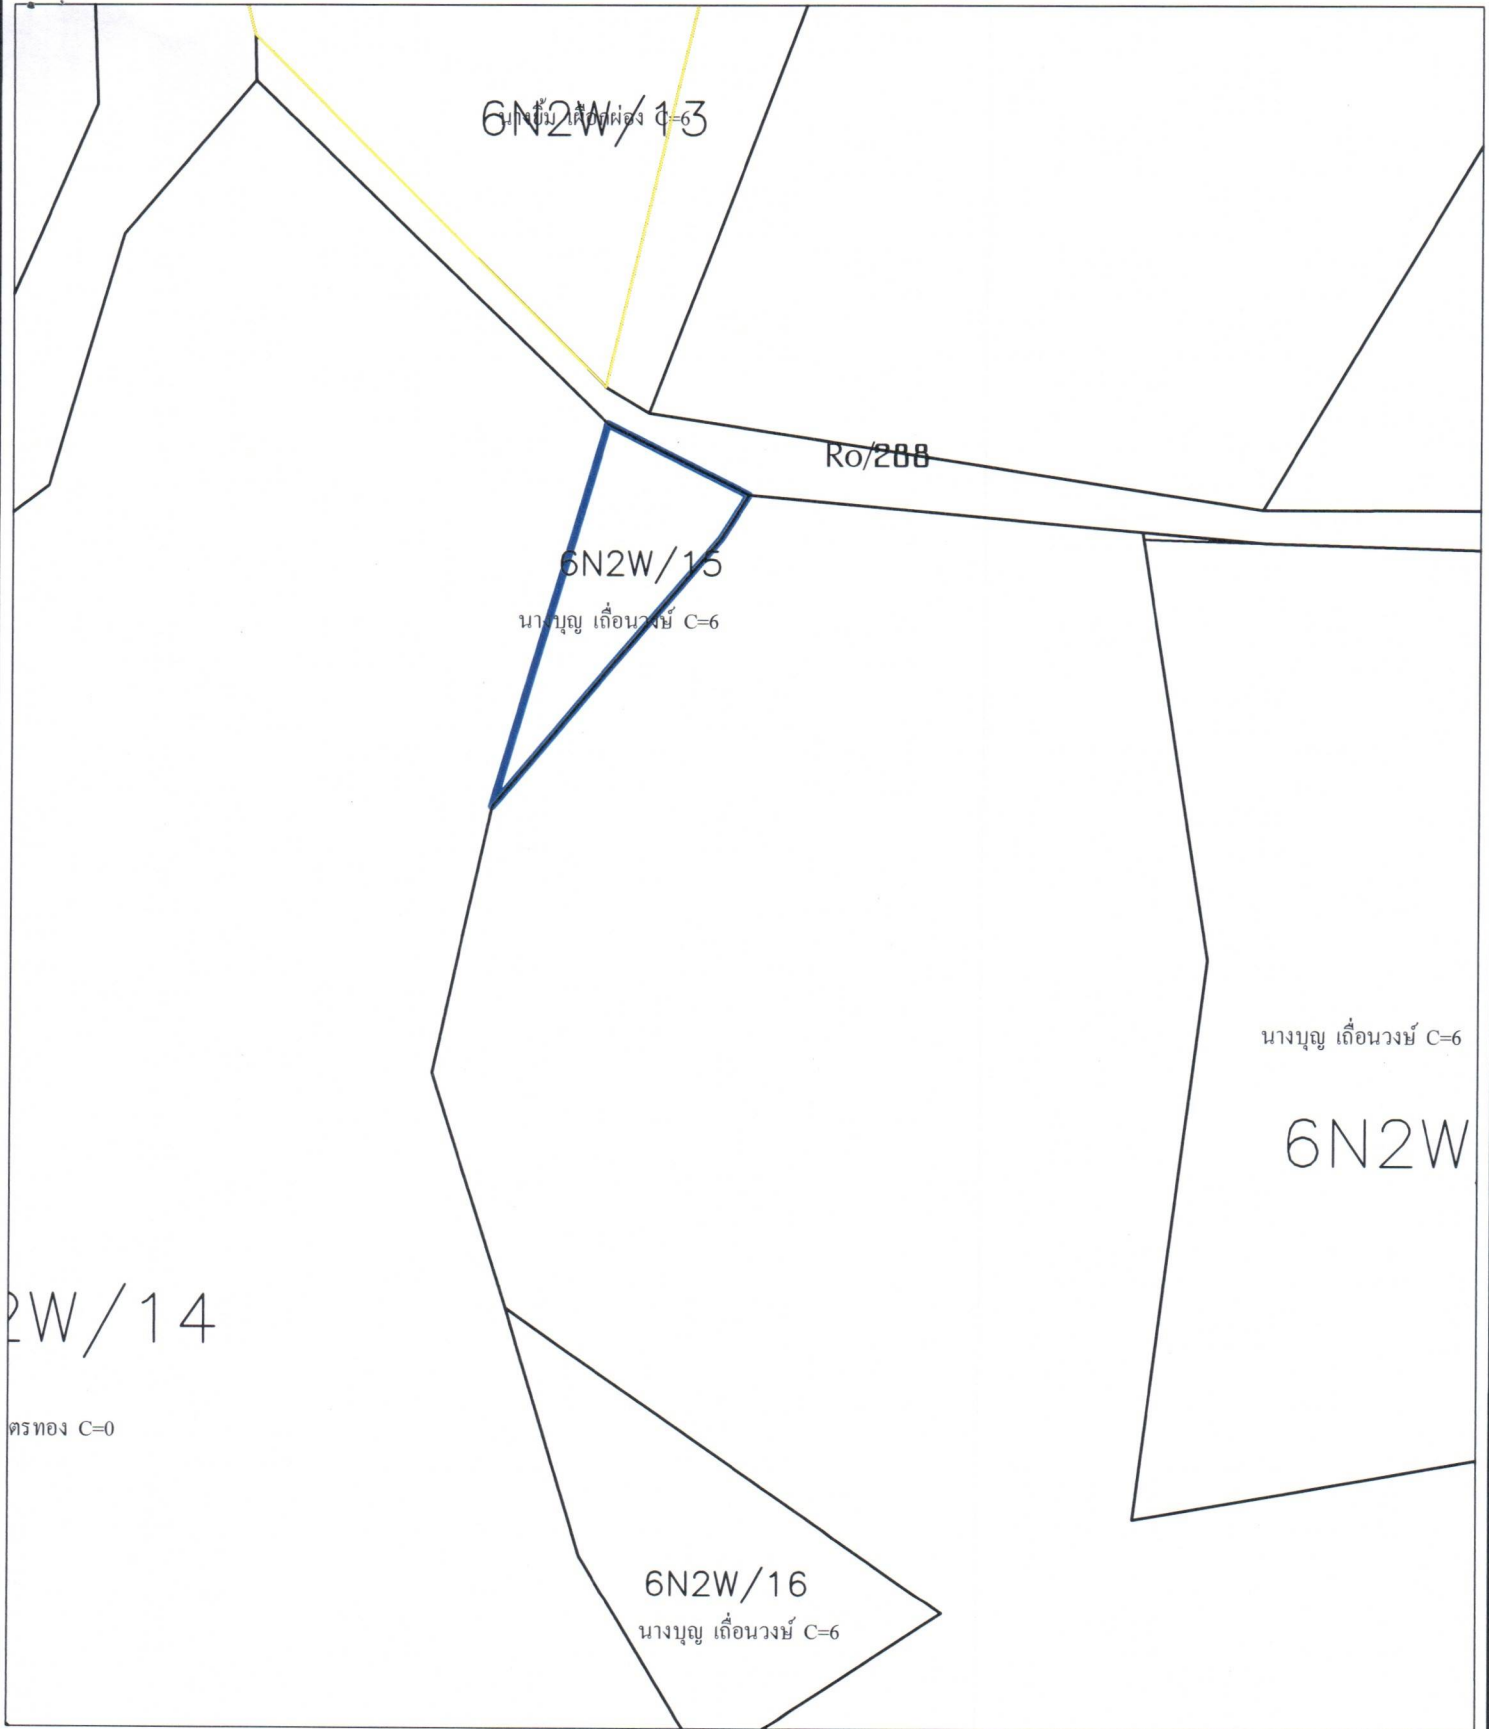


คำอธิบายสัญลักษณ์

- เส้นแปลงที่ดิน ส.ป.ก.
- แปลงที่ดินขอรับการจัดแทนที่
- เส้นแนวเขตส.ป.ก.
- เส้นแปลงคาบเกี่ยวเขต

ลงชื่อ.....**นัชรจิมา**.....ผู้จัดทำแผนที่
(นางสาวอัครติมา ปทุมานนท์)
ผู้ช่วยนายช่างสำรวจ

ลงชื่อ.....**นายวิชยุตม์ เดชโชติวิรุฬห์**.....ผู้ตรวจสอบ
นายช่างสำรวจชำนาญงาน

แผนที่แสดงตำแหน่งที่ตั้งที่ดิน
ราย นายวิหาร กาดนอก (คู่สมรส) ขอรับการจัดที่ดินแทนที่ นางสาวชล กาดนอก
แปลงที่ดิน 139 กลุ่ม/ระวาง 5238II0224-15 เนื้อที่ 0-0-64 ไร่ ที่ตั้งที่ดิน หมู่ที่ 11 ตำบลหน้าพระลาน อำเภอเฉลิมพระเกียรติ จังหวัดสระบุรี

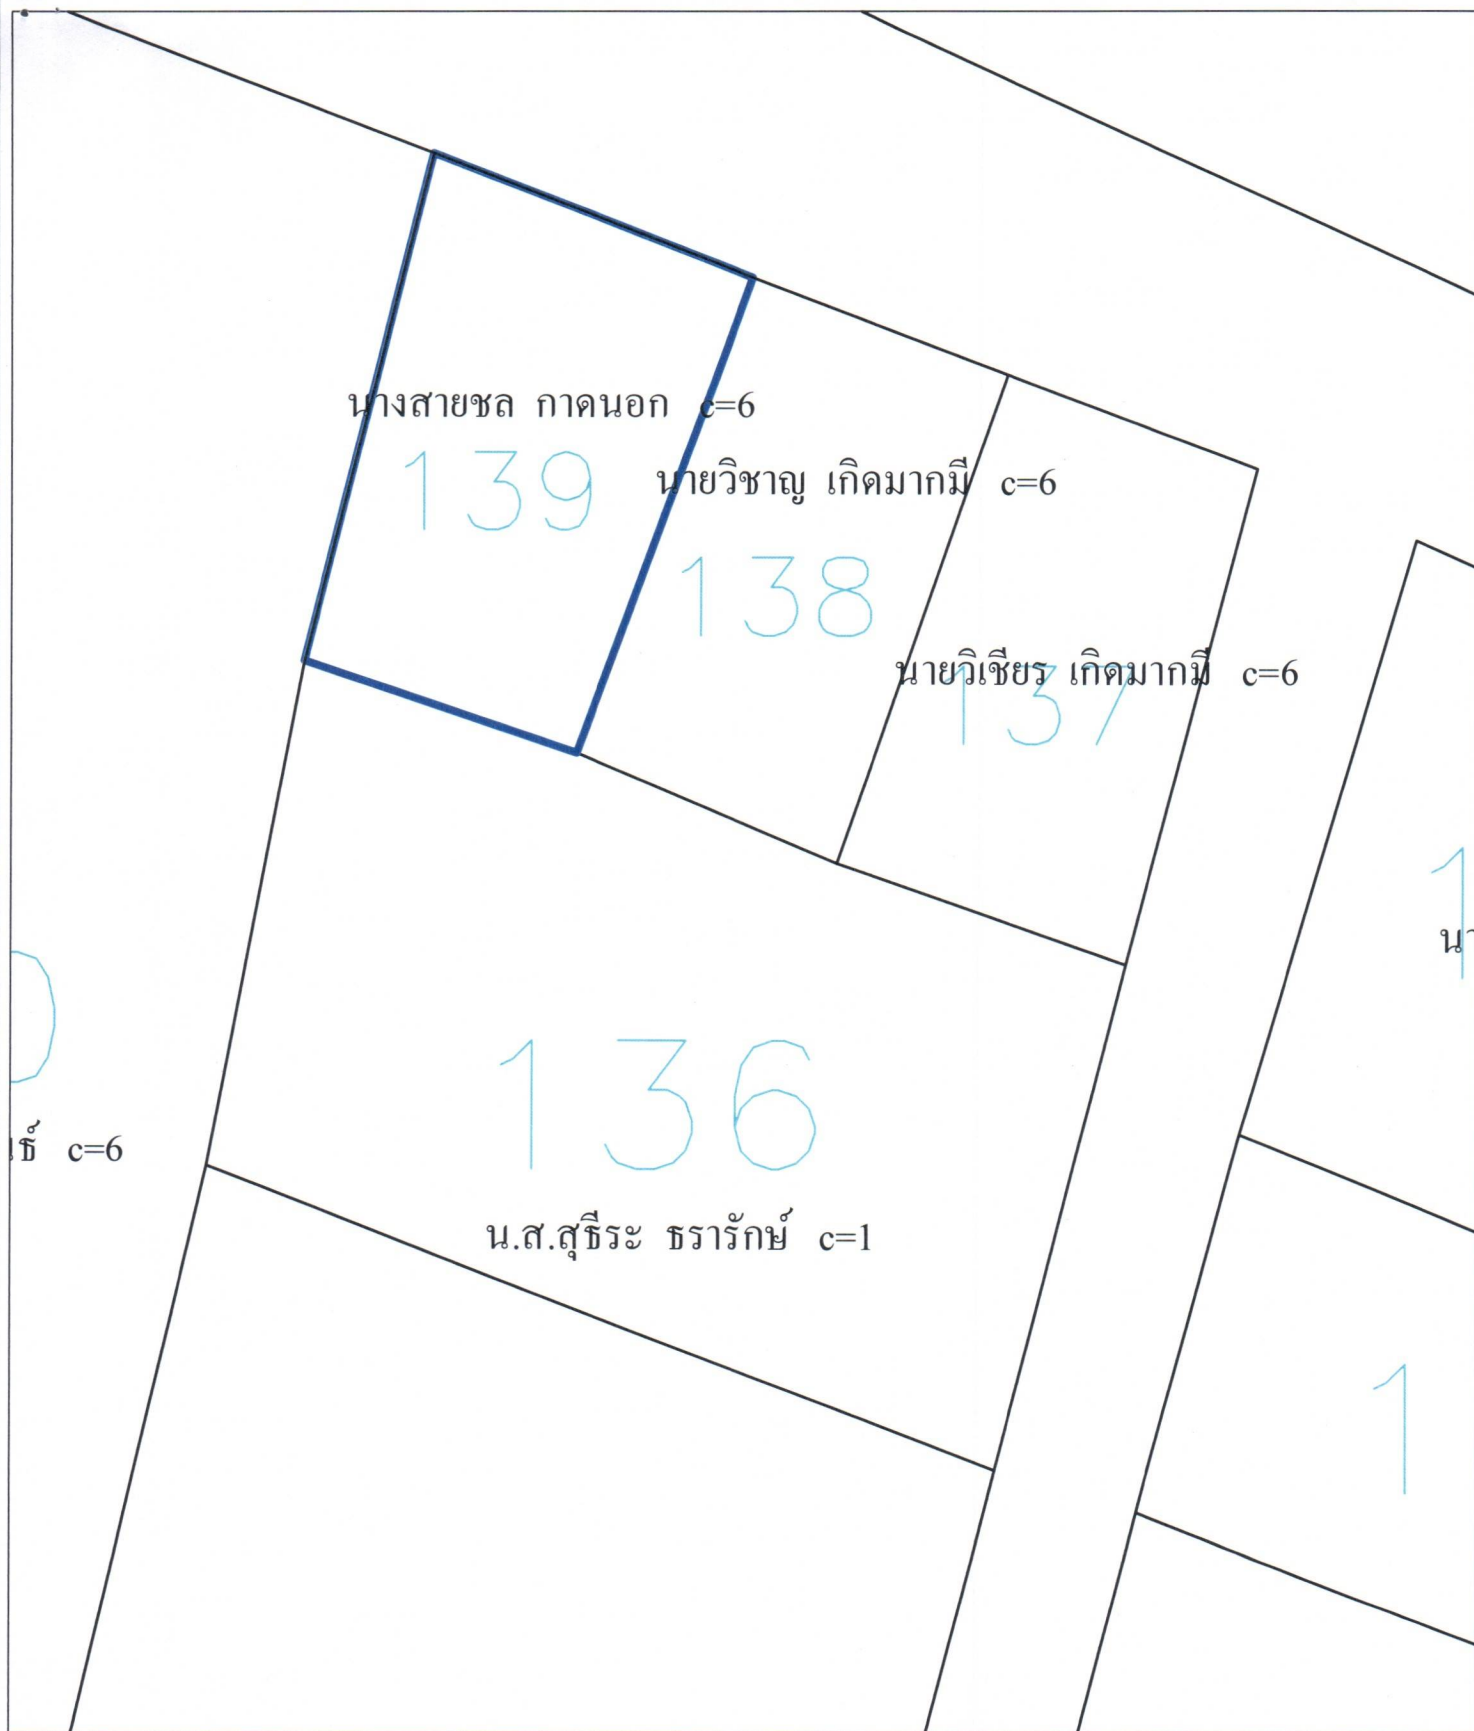

คำอธิบายสัญลักษณ์


- เส้นแปลงที่ดิน ส.ป.ก.
- แปลงที่ดินขอรับการจัดแทนที่
- เส้นแนวเขตส.ป.ก.
- เส้นแปลงคาบเกี่ยวเขต

ลงชื่อ.....ผู้จัดทำแผนที่
นางสาวฉัตรตมา บทุมานนท์,
ผู้ช่วยนายช่างสำรวจ

ลงชื่อ.....ผู้ตรวจสอบ
นายวิชยุตม์ เดชโชติวิรุฬห์
นายช่างสำรวจชำนาญงาน

แผนที่แสดงตำแหน่งที่ตั้งที่ดิน

ราย นางชนัดดา พวยอ้วน (บุตร) ขอรับการจัดที่ดินแทนที่ นางสาวไหม ราชมนตรี
แปลงที่ดิน 10 กลุ่ม/ระวาง 98 เนื้อที่ 4-2-80 ไร่ ที่ตั้งที่ดิน หมู่ที่ 1 ตำบลชะอม อำเภอแก่งคอย จังหวัดสระบุรี

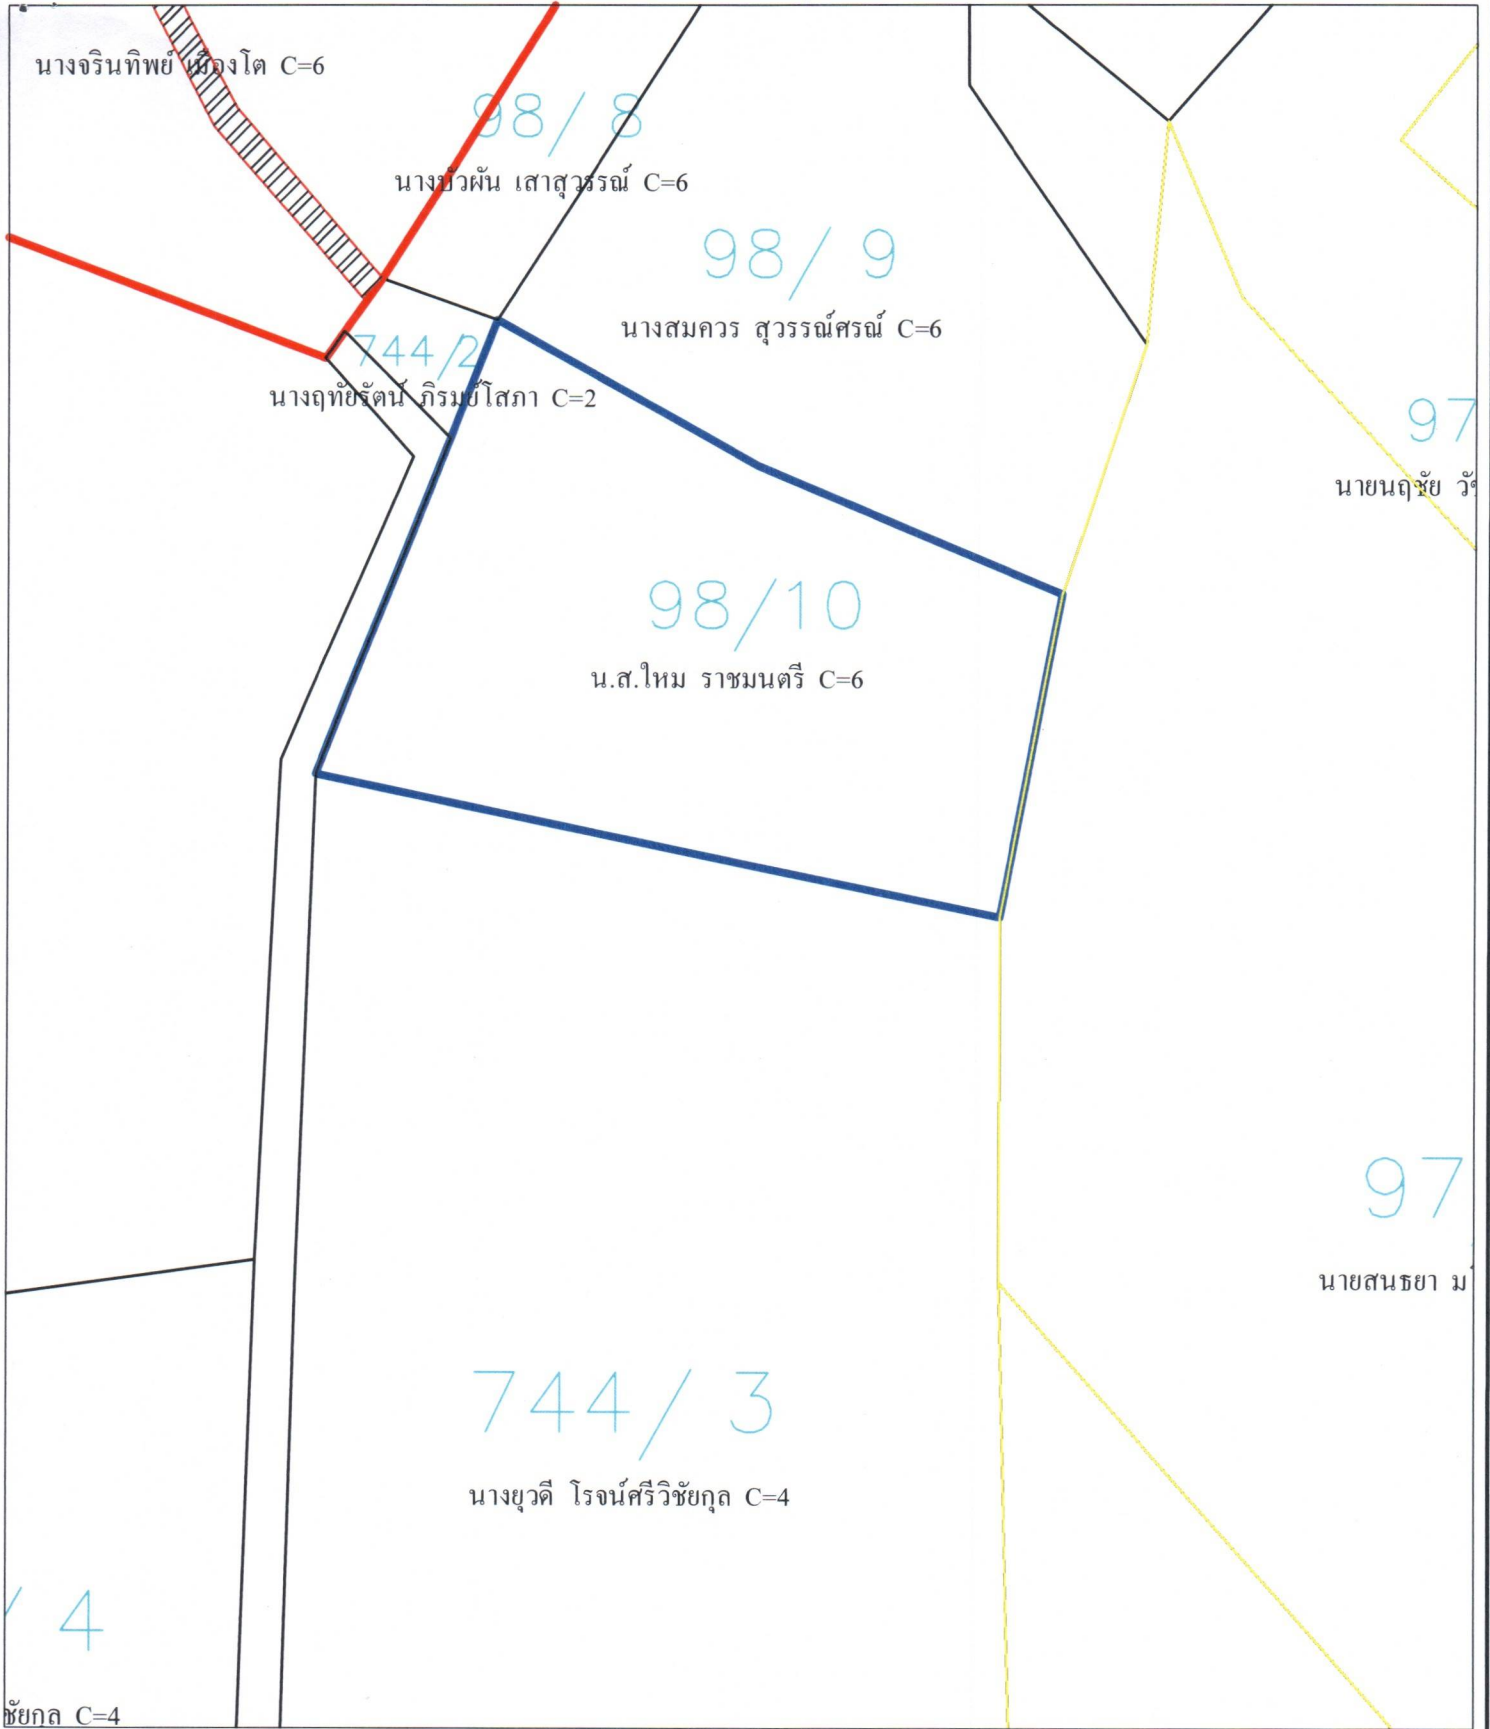

ชัยกุล C=4




คำอธิบายสัญลักษณ์

- เส้นแปลงที่ดิน ส.ป.ก.
- แปลงที่ดินขอรับการจัดแทนที่
- เส้นแนวเขตส.ป.ก.
- เส้นแปลงคาบเกี่ยวเขต

ลงชื่อ.....ผู้จัดทำแผนที่
(นางสาวฉัตรติมา ปทุมานนท์)
ผู้ช่วยนายช่างสำรวจ

ลงชื่อ.....ผู้ตรวจสอบ
นายวิษุทธิ์ เดชโชติวิรุฬห์
นายช่างสำรวจชำนาญงาน

แผนที่แสดงตำแหน่งที่ตั้งที่ดิน
ราย นายวิรัช บุญวัน (บุตร) ขอรับการจัดที่ดินแทนที่ นางทุเรียน บุญวัน
แปลงที่ดิน 4 กลุ่ม/ระวาง 337 เนื้อที่ 33-0-78 ไร่ ที่ตั้งที่ดิน หมู่ที่ 8 ตำบลลำสมพุง อำเภอมวกเหล็ก จังหวัดสระบุรี

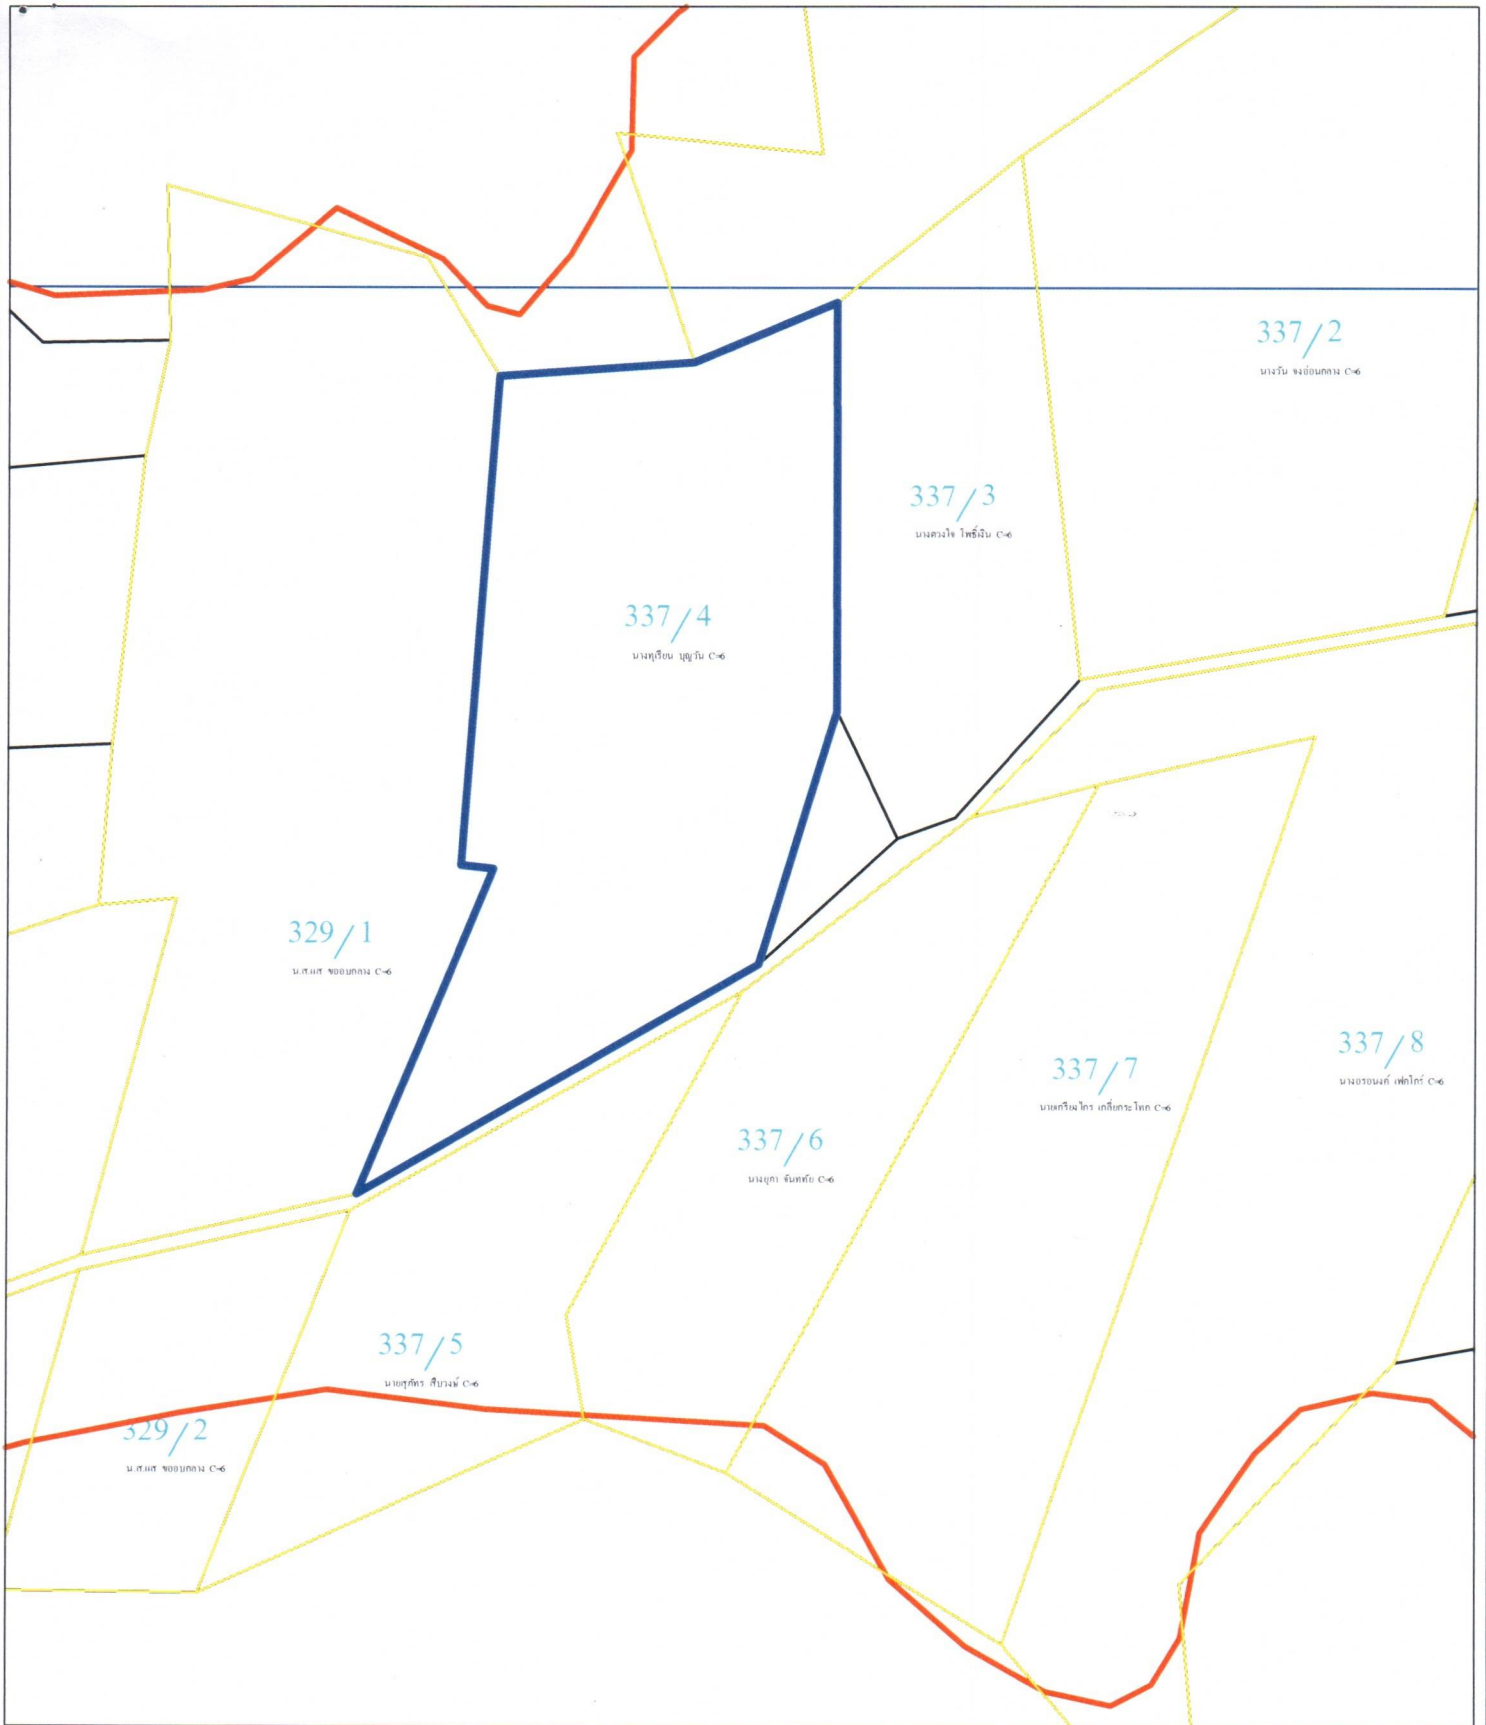

คำอธิบายสัญลักษณ์

- เส้นแปลงที่ดิน ส.ป.ก.
- แปลงที่ดินขอรับการจัดแทนที่
- เส้นแนวเขตส.ป.ก.
- เส้นแปลงคาบเกี่ยวเขต

ลงชื่อ.....ผู้จัดทำแผนที่
นางสาวฉัตรตมา ปทุมานนท์,
ผู้ช่วยนายช่างสำรวจ

ลงชื่อ.....ผู้ตรวจสอบ
นายวิษุทธิ์ เดชโชติวิรุฬห์
นายช่างสำรวจชำนาญงาน

แผนที่แสดงตำแหน่งที่ตั้งที่ดิน
 ราย นางสาวสงศิริ ทาทอง (บุตร) ขอรับการจัดที่ดินแทนที่ นางศรีนวล ทาทอง
 แปลงที่ดิน 23 กลุ่ม/ระวาง 9N3W เนื้อที่ 31-3-19 ไร่ ที่ตั้งที่ดิน หมู่ที่ 9 ตำบลวังม่วง อำเภอวังม่วง จังหวัดสระบุรี



คำอธิบายสัญลักษณ์


- เส้นแปลงที่ดิน ส.ป.ก.
- แปลงที่ดินขอรับการจัดแทนที่
- เส้นแนวเขตส.ป.ก.
- เส้นแปลงคาบเกี่ยวเขต

ลงชื่อ.....ผู้จัดทำแผนที่
 นางสาวฉัตรตมา บัณฑิตานนท์
 ผู้ช่วยนายช่างสำรวจ

ลงชื่อ.....ผู้ตรวจสอบ
 นายวิษุทธิ์ เดชโชติวิรุฬห์
 นายช่างสำรวจชำนาญงาน

แผนที่แสดงตำแหน่งที่ตั้งที่ดิน

ราย นางสาวไสว นบพลกรัง (คู่สมรส) ขอรับการจัดที่ดินแทนที่ นายทอง นบพลกรัง
แปลงที่ดิน 12 กลุ่ม/ระวาง 242 เนื้อที่ 12-2-78 ไร่ ที่ตั้งที่ดิน หมู่ที่ 14 ตำบลลำพญากลาง อำเภอมวกเหล็ก จังหวัดสระบุรี

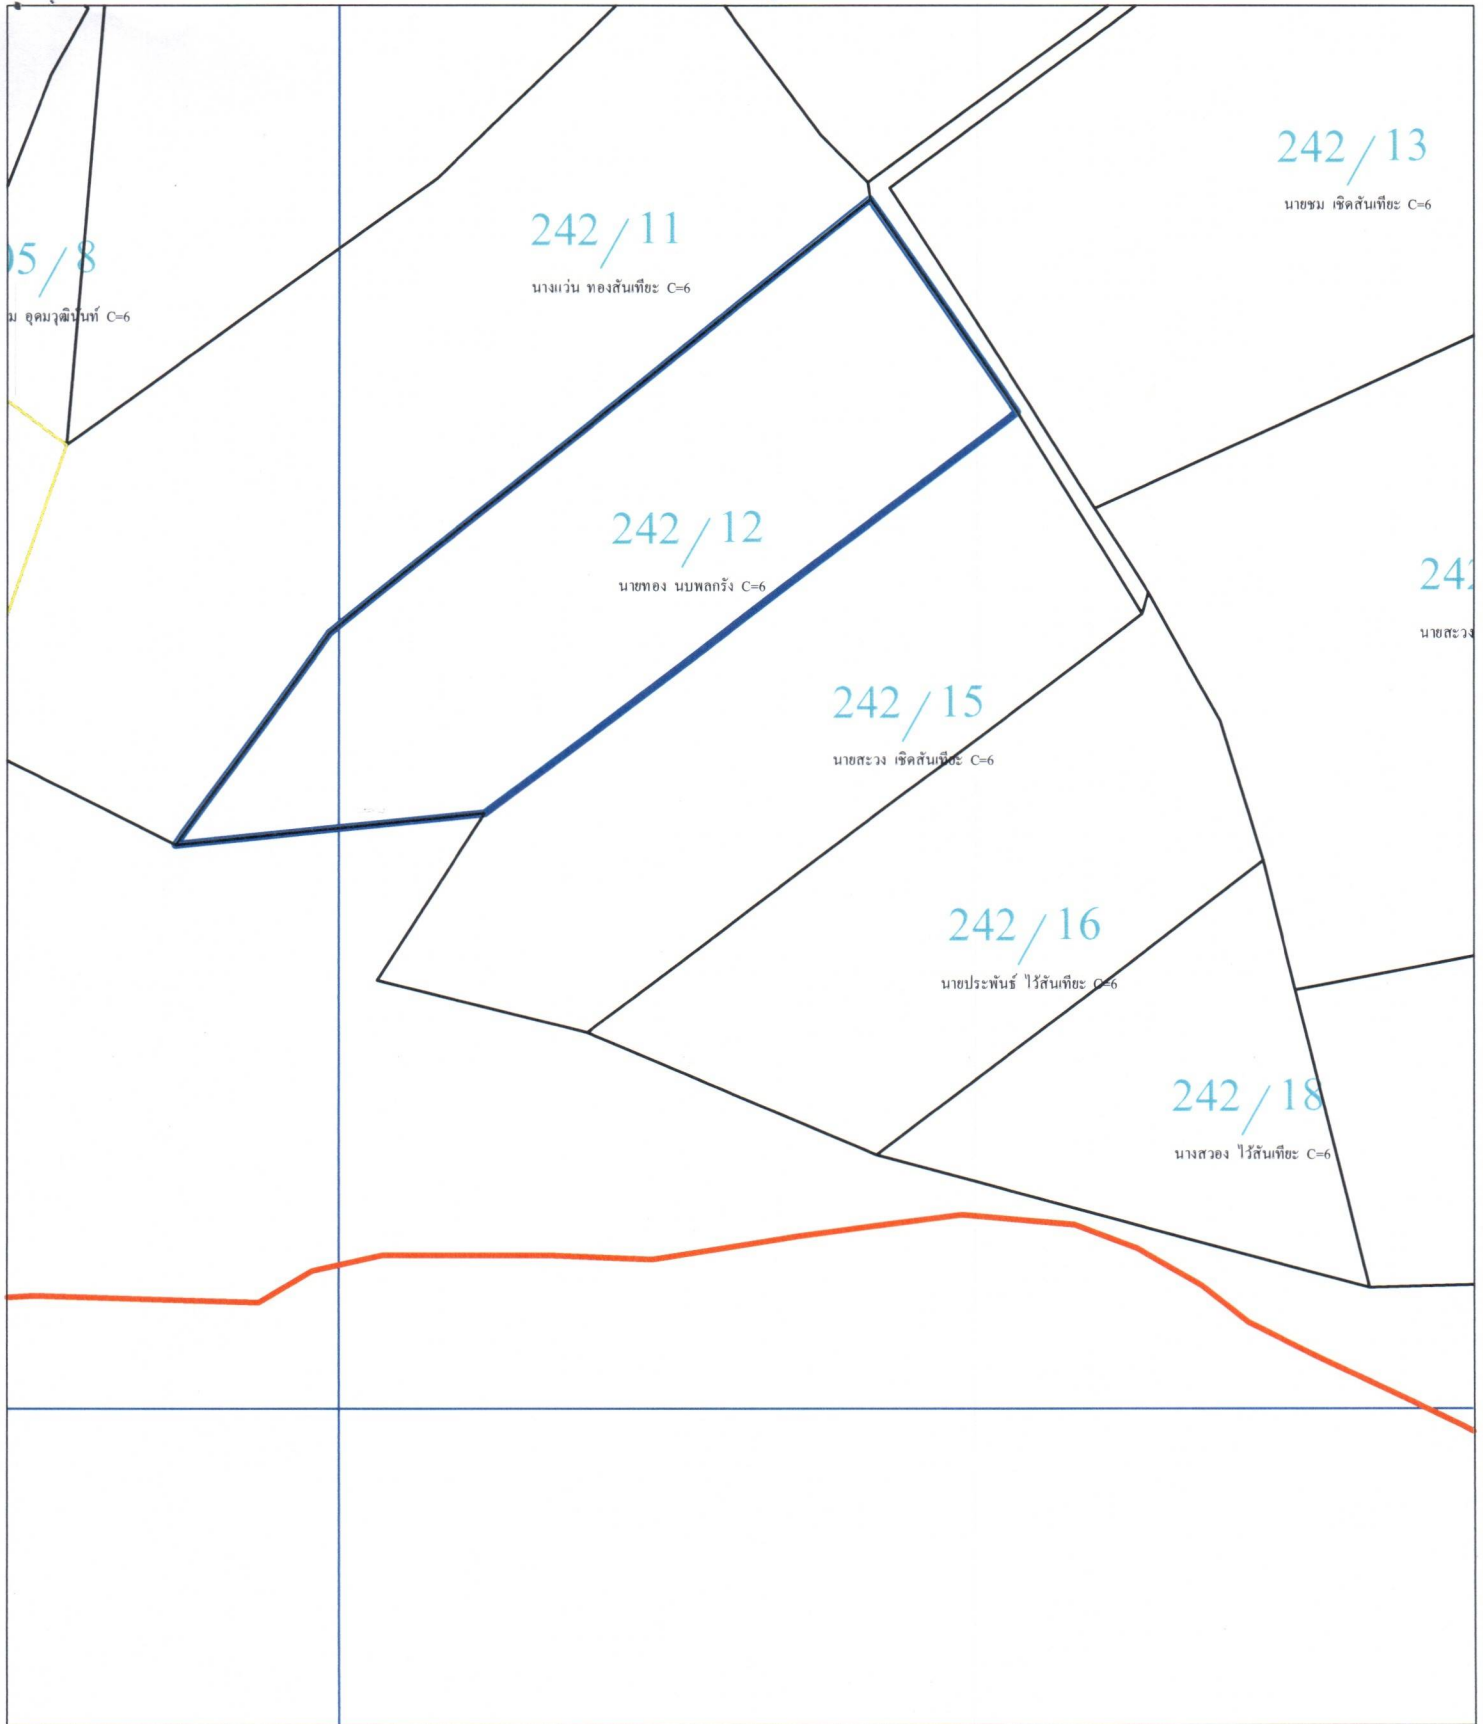

คำอธิบายสัญลักษณ์


- เส้นแปลงที่ดิน ส.ป.ก.
- แปลงที่ดินขอรับการจัดแทนที่
- เส้นแนวเขตส.ป.ก.
- เส้นแปลงคาบเกี่ยวเขต

ลงชื่อ.....ผู้จัดทำแผนที่
(นางสาวอัครัตมา ปทุมานนท์,
ผู้ช่วยนายช่างสำรวจ

ลงชื่อ.....ผู้ตรวจสอบ
นายวิษุทธิ์ เดชโชติวิรุฬห์
นายช่างสำรวจชำนาญงาน

แผนที่แสดงตำแหน่งที่ตั้งที่ดิน

ราย นางศิริพร นอสูงเนิน (พี่น้องร่วมบิดามารดา) ขอรับการจัดที่ดินแทนที่ นายไพโรจน์ นอสูงเนิน
แปลงที่ดิน 53 กลุ่ม/ระวาง 3N3E เนื้อที่ 5-0-80 ไร่ ที่ตั้งที่ดิน หมู่ที่ 8 ตำบลหนองยางเสือ อำเภอมวกเหล็ก จังหวัดสระบุรี

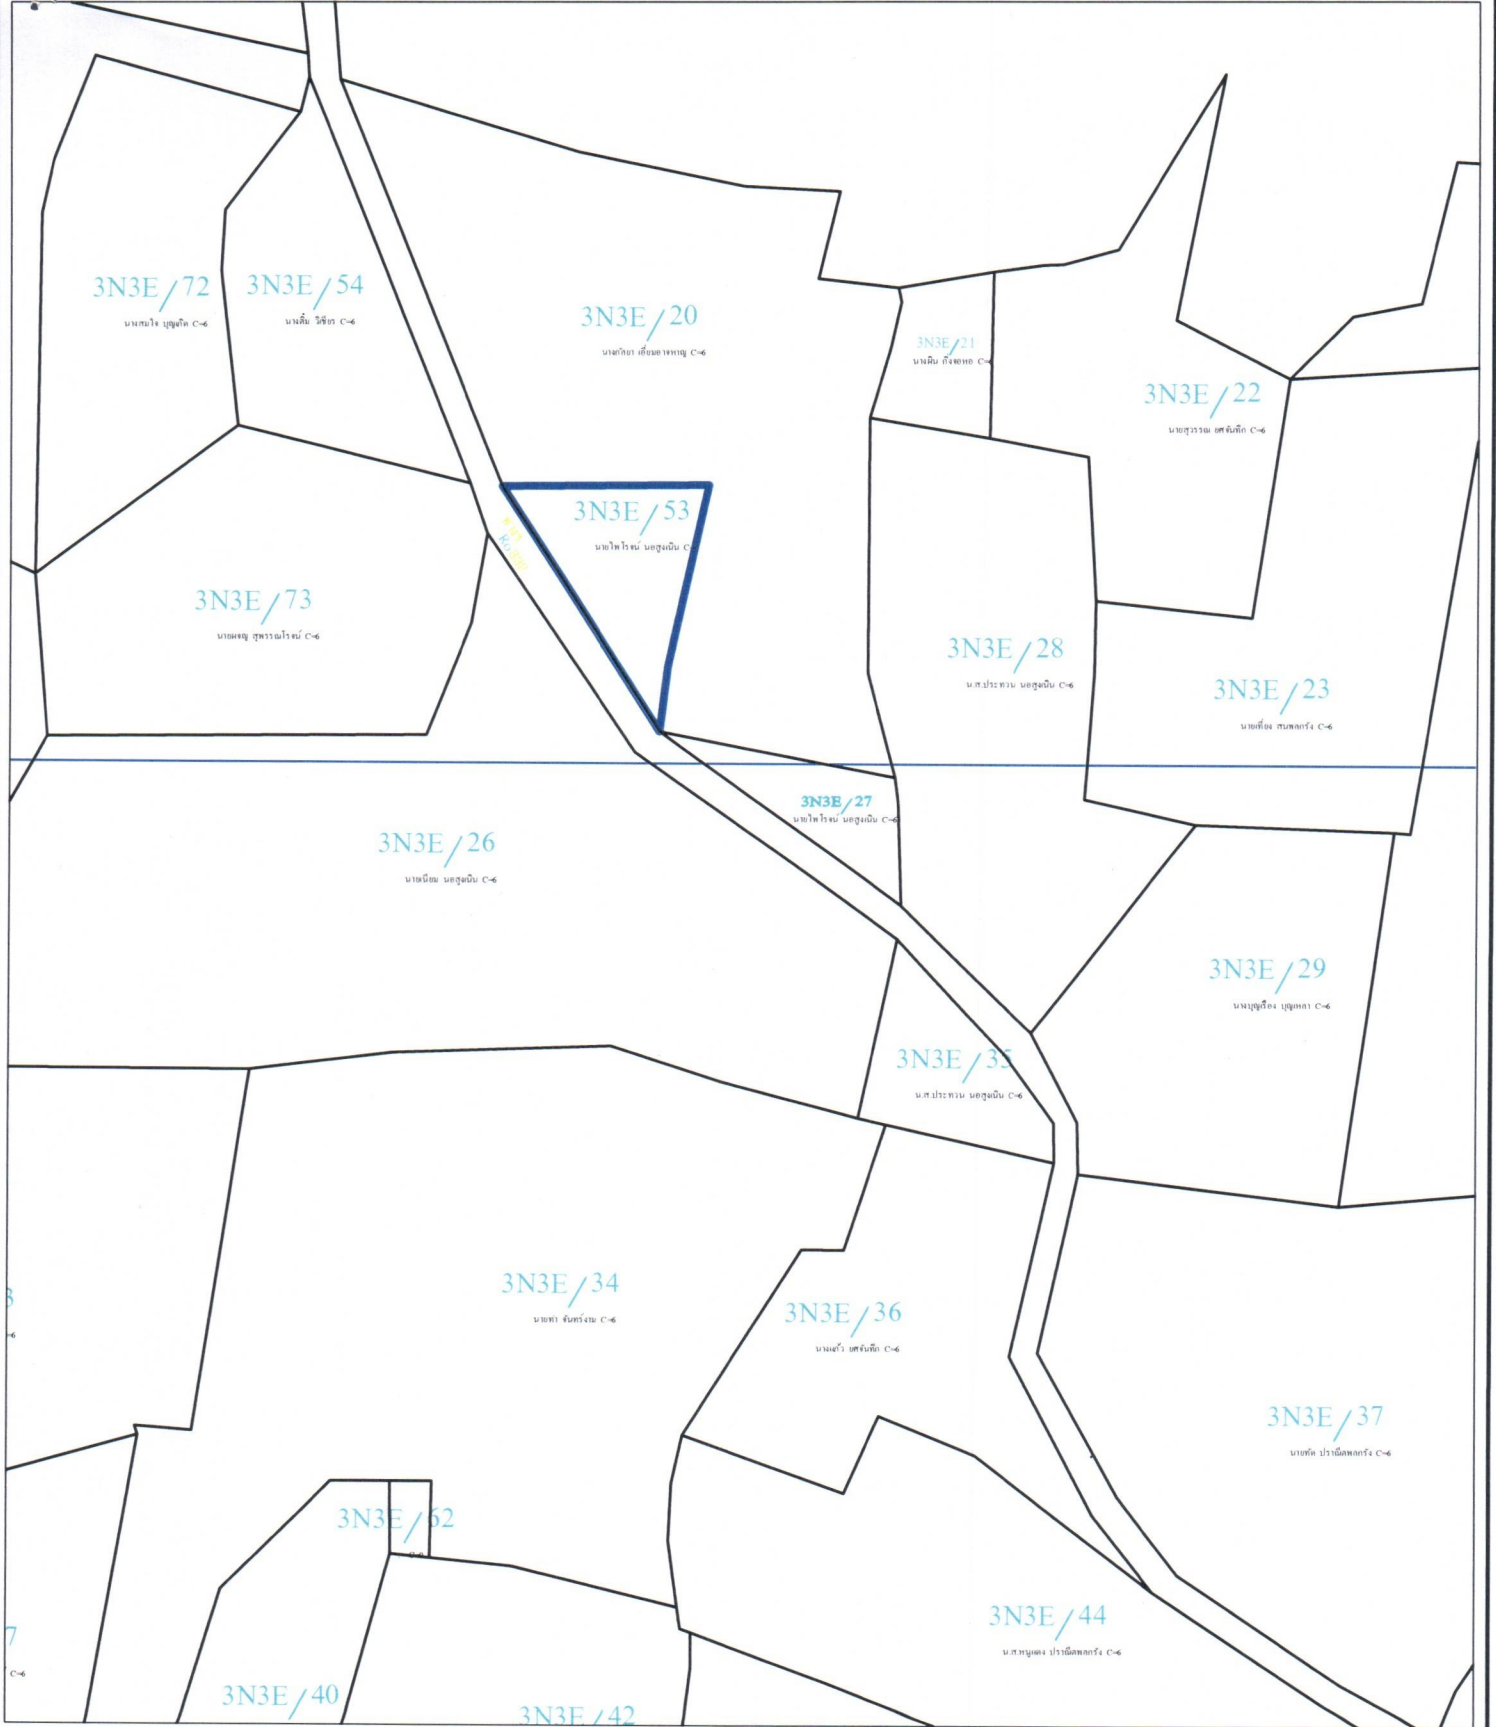

คำอธิบายสัญลักษณ์

- เส้นแปลงที่ดิน ส.ป.ก.
- แปลงที่ดินขอรับการจัดแทนที่
- เส้นแนวเขตส.ป.ก.
- เส้นแปลงคาบเกี่ยวเขต

ลงชื่อ นางสาวฉัตรตมา ปทุมานนท์ ผู้จัดทำแผนที่
ผู้ช่วยนายช่างสำรวจ

ลงชื่อ นายวิษุทธิ์ เดชโชติวิรุฬห์ ผู้ตรวจสอบ
นายช่างสำรวจชำนาญงาน

แผนที่แสดงตำแหน่งที่ตั้งที่ดิน

ราย นางสาววิวรรณ นอสูงเนิน (ลูกพี่ลูกน้อง) ขอรับการจัดที่ดินแทนที่ นายไพโรจน์ นอสูงเนิน
แปลงที่ดิน 49 กลุ่ม/ระวาง 3N3E เนื้อที่ 32-0-81 ไร่ ที่ตั้งที่ดิน หมู่ที่ 8 ตำบลหนองยางเสือ อำเภอมวกเหล็ก จังหวัดสระบุรี

3N3E/79

นายคืบ วิจิตร C=6

3N3E/39

นายบุญปลูก พุกพิกุล C=6

3N3E/48

นายสนิท ทิพย์ประเสริฐ C=6

3N3E/47

นายสวัสดิ์ อดจันทิก C=6

3N3E/49

นายไพโรจน์ นอสูงเนิน C=6

2N3E/71

2N3E/70

นางหนูดี พรหมประสิทธิ์ C=6

นางณัด เทียวสูงเนิน C=6

2N3E/6

นายสุวรรณ อดจันทิก C=6




คำอธิบายสัญลักษณ์

- เส้นแปลงที่ดิน ส.ป.ก.
- แปลงที่ดินขอรับการจัดแทนที่
- เส้นแนวเขตส.ป.ก.
- เส้นแปลงคาบเกี่ยวเขต

ลงชื่อ.....ผู้จัดทำแผนที่
นางสาวฉัตรตมา บทุมานนท์,
ผู้ช่วยนายช่างสำรวจ

ลงชื่อ.....ผู้ตรวจสอบ
นายวิษุทธิ์ เดชโชติวิรุฬห์
นายช่างสำรวจชำนาญงาน

แผนที่แสดงตำแหน่งที่ตั้งที่ดิน
ราย นางพรสวรรค์ บุญมี (บุตร) ขอรับการจัดที่ดินแทนที่ นางจันทร์มา สิงคร
แปลงที่ดิน 65 กลุ่ม/ระวาง 4N2W เนื้อที่ 8-0-0 ไร่ ที่ตั้งที่ดิน หมู่ที่ 10 ตำบลหนองย่างเสือ อำเภอเมวกเหล็ก จังหวัดสระบุรี

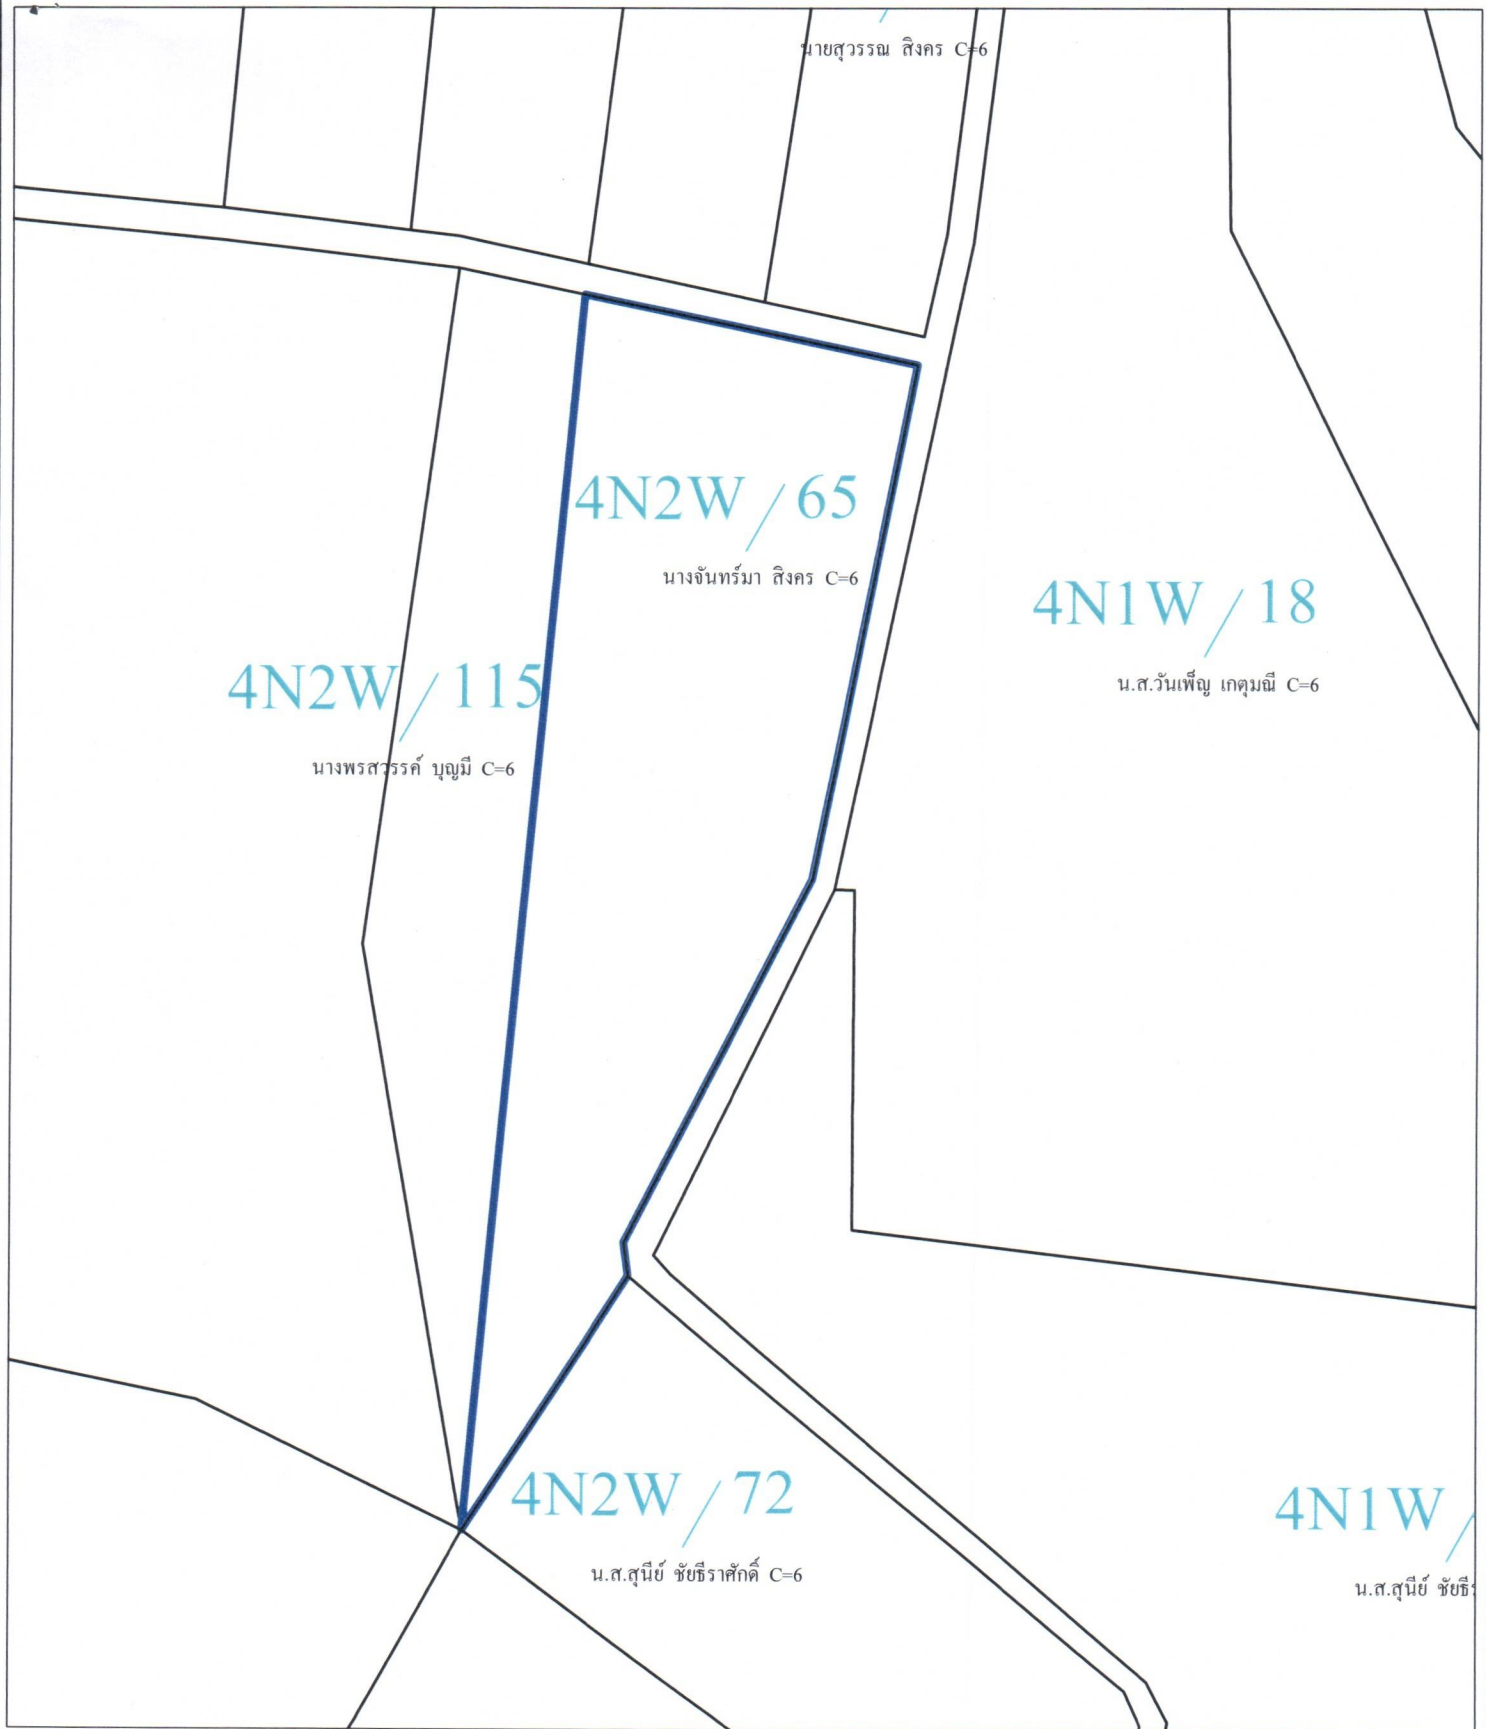

คำอธิบายสัญลักษณ์


- เส้นแปลงที่ดิน ส.ป.ก.
- แปลงที่ดินขอรับการจัดแทนที่
- เส้นแนวเขตส.ป.ก.
- เส้นแปลงคาบเกี่ยวเขต

ลงชื่อ.....ผู้จัดทำแผนที่
(นางสาวฉัตรตมา ปทุมานนท์)
ผู้ช่วยนายช่างสำรวจ

ลงชื่อ.....ผู้ตรวจสอบ
นายวิษุทธิ์ เดชโชติวิรุฬห์
นายช่างสำรวจชำนาญงาน

แผนที่แสดงตำแหน่งที่ตั้งที่ดิน

ราย นางสาวไกล่รุ่ง ศรีศักดิ์ (บุตร) ขอรับการจัดที่ดินแทนที่ นางสาวเวียน สุระพันธ์
แปลงที่ดิน 6 กลุ่ม/ระวาง 189 เนื้อที่ 16-7-5 ไร่ ที่ตั้งที่ดิน หมู่ที่ 7 ตำบลชัยสน อำเภอเมืองหลัก จังหวัดสระบุรี

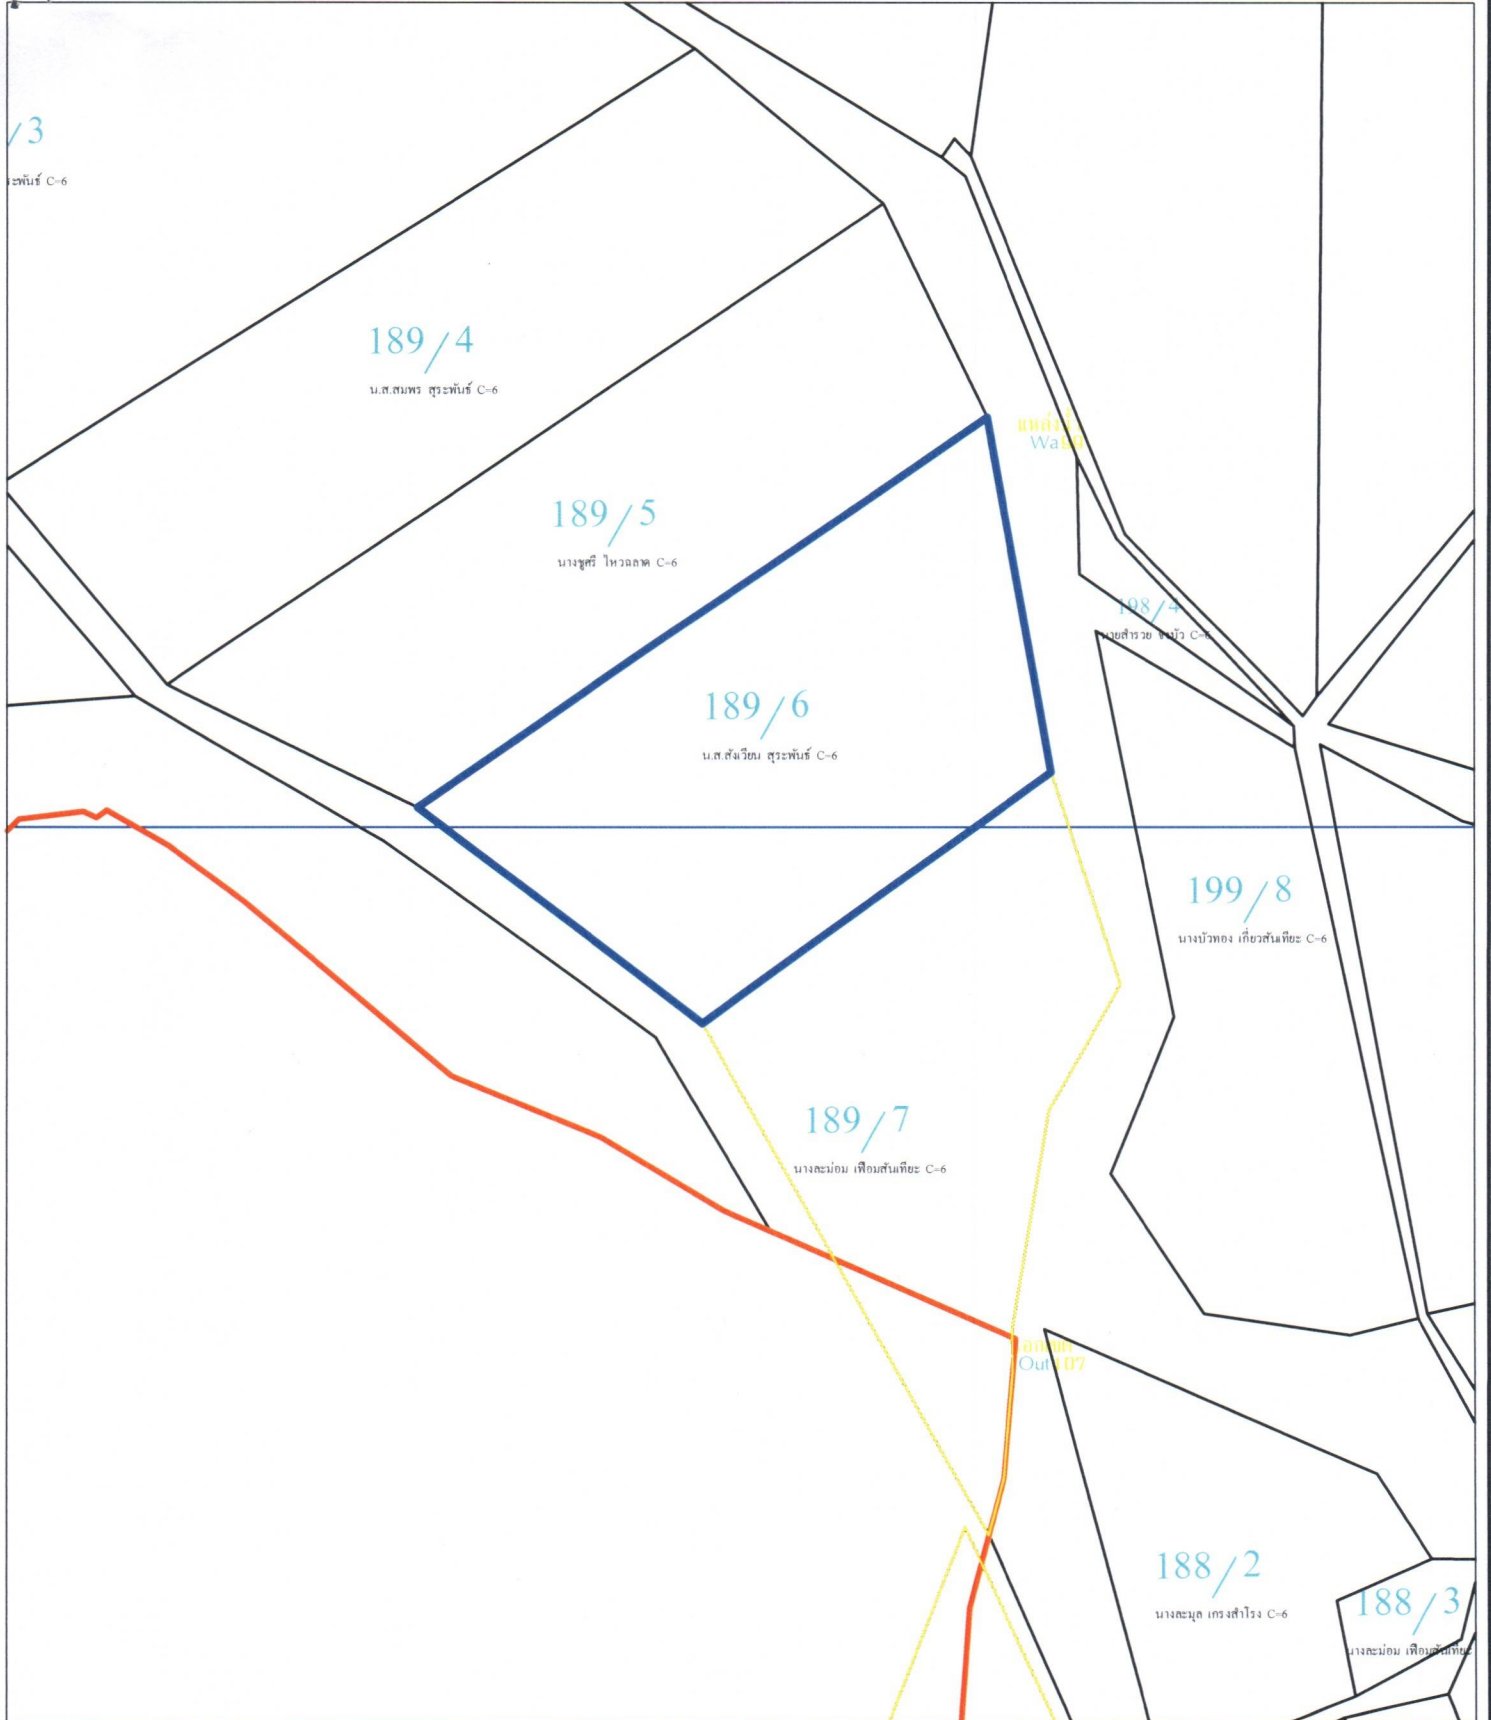

คำอธิบายสัญลักษณ์


- เส้นแปลงที่ดิน ส.ป.ก.
- แปลงที่ดินขอรับการจัดแทนที่
- เส้นแนวเขตส.ป.ก.
- เส้นแปลงคาบเกี่ยวเขต

นางสาวอรรตมา... บ.ป.น.น.ท.
ผู้ช่วยนายช่างสำรวจ

นางวิษุทธิ์ เดชโชติวิริยะ
นายช่างสำรวจชำนาญงาน

แผนที่แสดงตำแหน่งที่ตั้งที่ดิน

ราย นางสาวธมนวรรณ นอสูงเนิน (พี่น้องร่วมบิดามารดา) ขอรับการจัดที่ดินแทนที่ นายไพโรจน์ นอสูงเนิน
แปลงที่ดิน 27 กลุ่ม/ระวาง 3N3E เนื้อที่ 2-2-15 ไร่ ที่ตั้งที่ดิน หมู่ที่ 8 ตำบลหนองย่างเสือ อำเภอเมวกเหล็ก จังหวัดสระบุรี

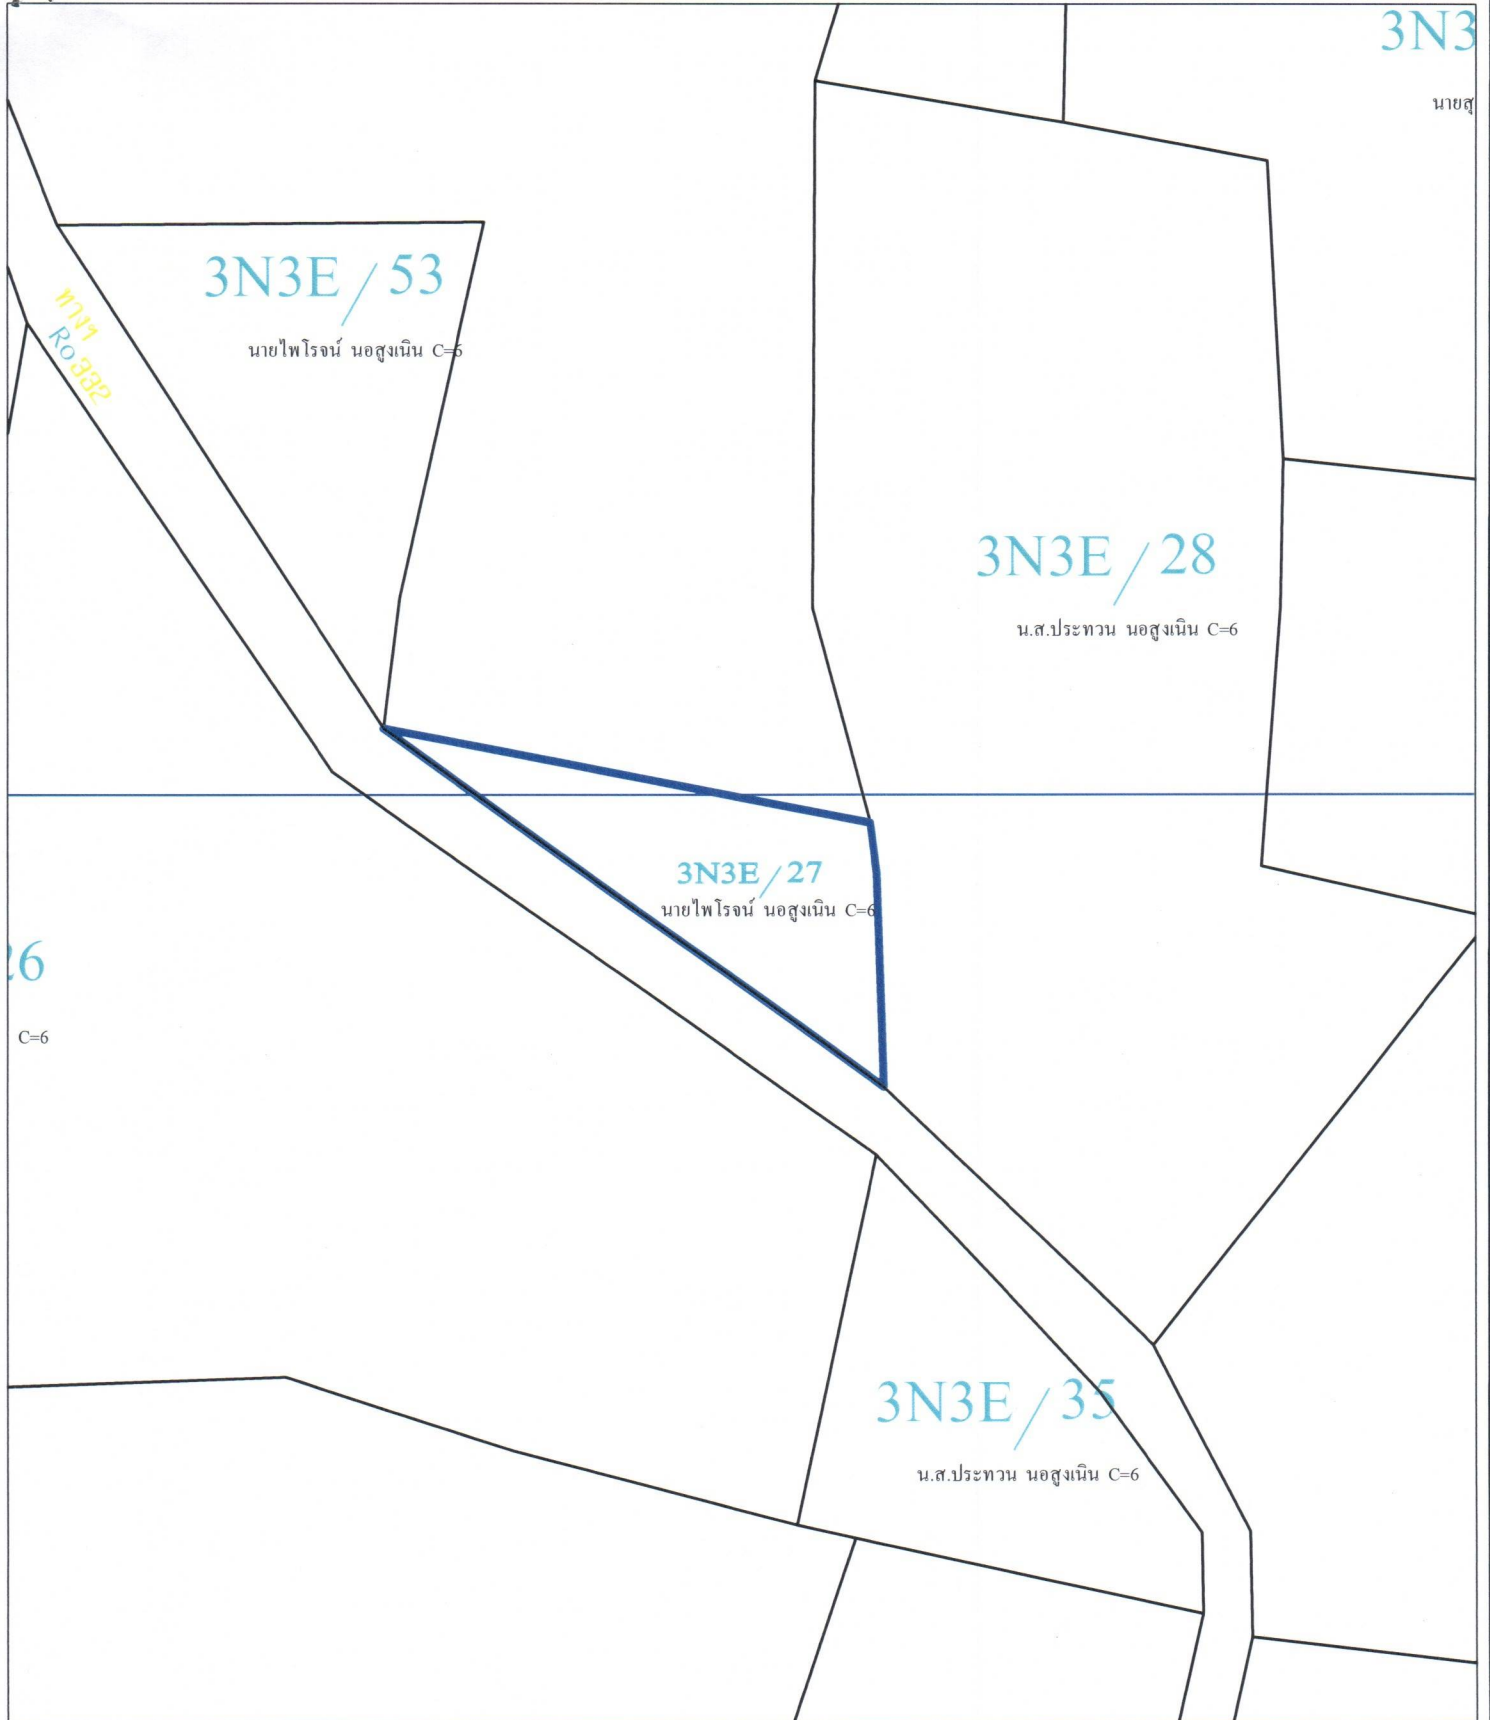

คำอธิบายสัญลักษณ์


- เส้นแปลงที่ดิน ส.ป.ก.
- แปลงที่ดินขอรับการจัดแทนที่
- เส้นแนวเขตส.ป.ก.
- เส้นแปลงคาบเกี่ยวเขต

ลงชื่อ.....ผู้จัดทำแผนที่
นางสาวฉัตรตมา ปทุมานนท์
ผู้ช่วยนายช่างสำรวจ

ลงชื่อ.....ผู้ตรวจสอบ
นายวิษุทธิ์ เดชโชติวิรุฬห์
นายช่างสำรวจชำนาญงาน

แผนที่แสดงตำแหน่งที่ตั้งที่ดิน

ราย นางพรรณราย ประจักษ์กลาง (บุตร) ขอรับการจัดที่ดินแทนที่ นางกองเพชร หวลจันทิก
แปลงที่ดิน 122 กลุ่ม/ระวาง 10N4E เนื้อที่ 5-0-00 ไร่ ที่ตั้งที่ดิน หมู่ที่ 14 ตำบลพญากลาง อำเภอมวกเหล็ก จังหวัดสระบุรี

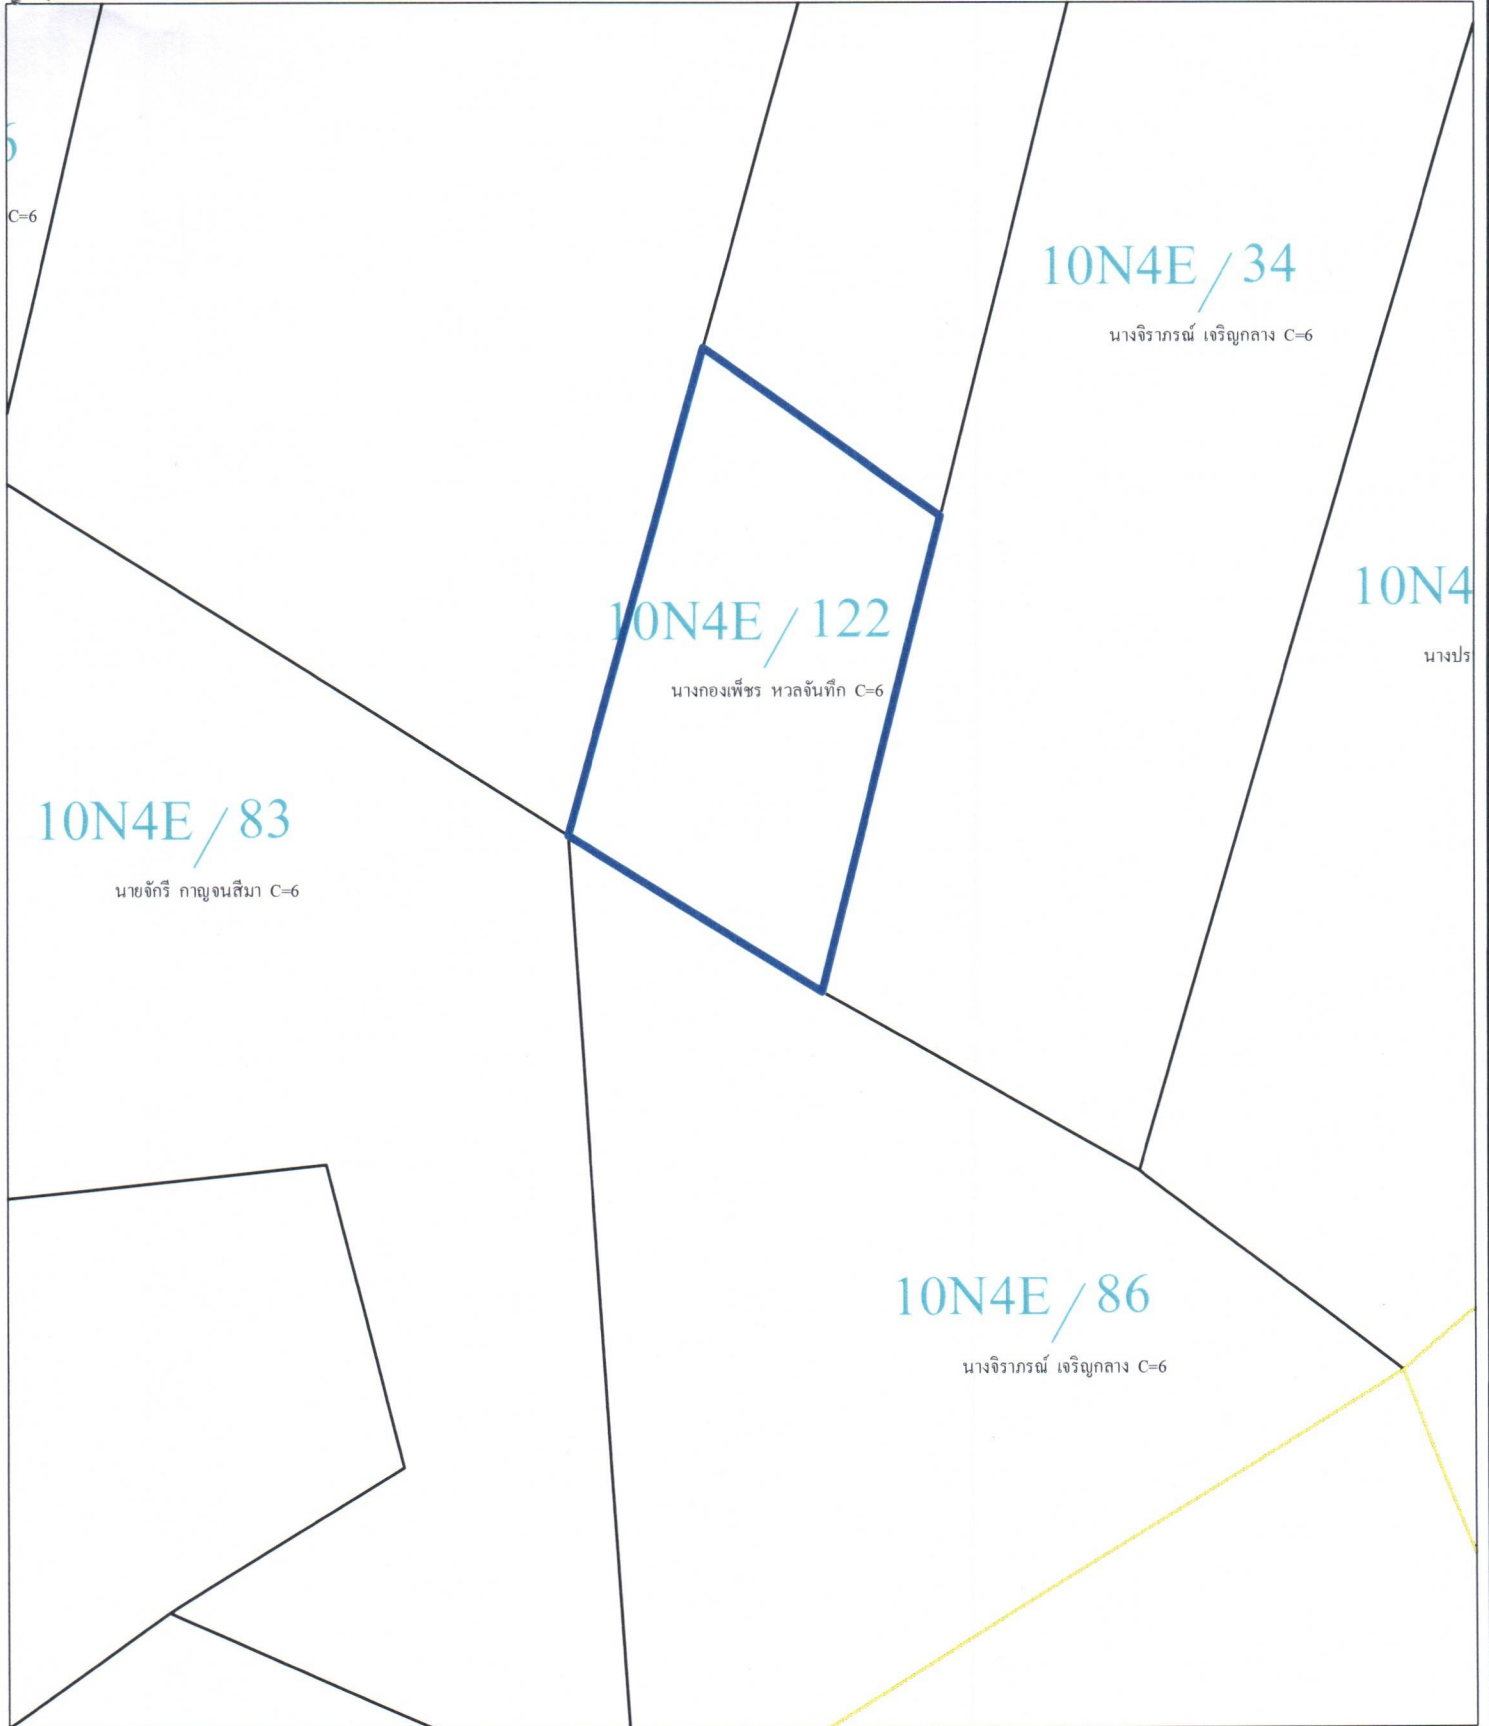

คำอธิบายสัญลักษณ์

- เส้นแปลงที่ดิน ส.ป.ก.
- แปลงที่ดินขอรับการจัดแทนที่
- เส้นแนวเขตส.ป.ก.
- เส้นแปลงคาบเกี่ยวเขต

ลงชื่อ.....ผู้จัดทำแผนที่
(นางสาวฉัตรติมา ปทุมานนท์)
ผู้ช่วยนายช่างสำรวจ

ลงชื่อ.....ผู้ตรวจสอบ
นายวิษุทธิ์ เดชโชติวิรุฬห์
นายช่างสำรวจชำนาญงาน