



ประกาศสำนักงานการปฏิรูปที่ดินจังหวัดสระบุรี
เรื่อง ผลการคัดเลือกและจัดที่ดินแทนที่เกษตรกรผู้ได้รับการจัดให้เข้าทำประโยชน์ซึ่งถึงแก่ความตาย

ด้วยมีเกษตรกรยื่นขอรับการจัดที่ดินแทนที่เกษตรกรผู้ได้รับการจัดให้เข้าทำประโยชน์ซึ่งถึงแก่ความตาย จำนวน ๑๖ ราย ๑๗ แปลง ซึ่งปฏิรูปที่ดินจังหวัดสระบุรี ผู้ได้รับมอบหมายหน้าที่และอำนาจในการคัดเลือกและจัดที่ดินให้แก่เกษตรกรในเขตปฏิรูปที่ดินตามคำสั่งสำนักงานการปฏิรูปที่ดินเพื่อเกษตรกรรมที่ ๔๐๗/๒๕๖๘ สังกัด ณ วันที่ ๑๖ กรกฎาคม ๒๕๖๔ ได้มีคำสั่งอนุญาตให้เกษตรกรผู้ยื่นคำขอรับการคัดเลือกและจัดที่ดินแทนที่ที่ได้รับการคัดเลือกและจัดที่ดินแทนที่ในที่ดินดังกล่าว โดยให้เป็นผู้ได้รับการจัดให้เข้าทำประโยชน์ในที่ดินในเขตปฏิรูปที่ดิน จำนวน ๑๘ ราย ๒๓ แปลง รายละเอียดตามบัญชีรายชื่อและแผนผังแปลงที่ดินที่แนบท้ายประกาศนี้ อาศัยอำนาจตามความใน ข้อ ๑๖ และข้อ ๓๕ แห่งระเบียบคณะกรรมการปฏิรูปที่ดินเพื่อเกษตรกรรมว่าด้วยหลักเกณฑ์ วิธีการ และเงื่อนไขในการคัดเลือกและจัดที่ดินให้แก่เกษตรกร การโอนหรือตกทอดทางมรดกสิทธิ การเช่าหรือเช่าซื้อและการจัดการทรัพย์สินและหนี้สินของเกษตรกรผู้ได้รับที่ดิน พ.ศ. ๒๕๖๔ เมื่อเลขาธิการหรือผู้ซึ่งเลขาธิการสำนักงานการปฏิรูปที่ดินเพื่อเกษตรกรรมมอบหมาย หรือคณะกรรมการได้มีคำสั่งอนุญาตให้เกษตรกรได้รับการจัดให้เข้าทำประโยชน์ หรือคำสั่งอนุมัติให้เกษตรกรได้รับสิทธิการเช่าหรือสิทธิการเช่าซื้อหรือได้รับการจัดให้โดยมีค่าชดเชยหรือคำสั่งไม่อนุญาตหรืออนุมัติตามคำขอดังกล่าวแล้วแต่กรณี ให้จัดทำคำสั่งเป็นหนังสือโดยออกประกาศผลการคัดเลือกและจัดที่ดิน ส.ป.ก. สระบุรี จึงประกาศผลการคัดเลือกและการจัดที่ดินแทนที่เกษตรกรผู้ได้รับการจัดให้เข้าทำประโยชน์ซึ่งถึงแก่ความตาย จำนวน ๑๖ ราย ๑๗ แปลง เนื้อที่ประมาณ ๒๒๙-๓-๖๕ ไร่ มาเพื่อทราบโดยทั่วกัน

อนึ่ง หากผู้ได้รับอนุญาตให้ได้รับการจัดให้เข้าทำประโยชน์ในที่ดิน ตามบัญชีที่แนบท้ายประกาศฯ ไม่เห็นด้วยกับผลการพิจารณาให้ยื่นอุทธรณ์ต่อ ส.ป.ก. สระบุรี ภายในสามสิบวันนับตั้งแต่วันที่ปิดประกาศนี้

ประกาศ ณ วันที่ ๒๖ พฤศจิกายน พ.ศ. ๒๕๖๗

สืบทารวจตรี

(ฉลองชัย จันทน์ใจดี)


นิติกรชำนาญการพิเศษ รักษาราชการแทน
ปฏิรูปที่ดินจังหวัดสระบุรี

บัญชีรายชื่อเกษตรกรผู้ได้รับจัดที่ดินถึงแก่ความตาย หายาของเกษตรกรยื่นขอรับการจัดที่ดินแทนที่ (เดิมแปลง) ในเขตปฏิรูปที่ดิน															
ที่	ผู้รับการจัดให้เข้าทำประโยชน์			แปลง	กลุ่ม	เนื้อที่			ที่ตั้งที่ดิน			ผู้ขอรับการจัดที่ดินแทนที่			เกี่ยวพัน
	(เสียชีวิต)								หมู่	ตำบล	อำเภอ				
๑	นาง	ทองคำ	คำนวนชอบ	๗๓	๑N๑ER	๑๐	๒	๕๖	๑๖	ลำพญากลาง	มวกเหล็ก	นาย	สำออง	คำนวนชอบ	คู่สมรส
๒	นาง	เพ็ง	พรมจันทิก	๑๗๗	๒N๒ER	๓	๐	๘๕	๒	ลำพญากลาง	มวกเหล็ก	นาง	สมปอง	กรายทอง	บุตร
๓	นาย	อนุวัตร	พุดจันทิก	๑๕๑	๒N๒ER	๐	๒	๒๒	๒	ลำพญากลาง	มวกเหล็ก	นาง	ประทีน	พุดจันทิก	คู่สมรส
๔	นาง	ฮวย	หงส์อรัญค์	๓๖	๕๒๓๘V๔๒๓๒	๙	๑	๑๙	๔	หนองย่างเสือ	มวกเหล็ก	นาย	จำนงค์	หงส์อรัญค์	คู่สมรส
๕	นาง	ต๋มทอง	ประจิตร	๑๕	๔N๒ER	๒๓	๑	๓๑	๑๕	ลำพญากลาง	มวกเหล็ก	นาง	สุริรัตน์	พิมพ์ปฐุ	บุตร
๖	นาย	เลื่อน	บรรเทาทุกข์	๗๐	๕๒๓๗V๒๖๙๔	๐	๑	๖๔	๑๐	ชะอม	แก่งคอย	นาง	ปาน	บรรเทาทุกข์	คู่สมรส
๗	นาย	จรัส	ขอชิดกลาง	๑๔	๕๒๓๘๕๘๕๖-๗	๑	๑	๒๑	๙	ลำสมพุง	มวกเหล็ก	นาง	อุไร	ก้านแก้ว	บุตร
๘	นางสาว	จริยา	ชัยธีรศักดิ์	๘	๓๗๑	๒๗	๒	๘๖	๗	มวกเหล็ก	มวกเหล็ก	นางสาว	สุนิสา	ชัยธีรศักดิ์	บุตร
๙	นางสาว	ช่วย	ข่อยอยู่กลาง	๘	๑๐N๔E	๘	๓	๒๓	๑๔	ลำพญากลาง	มวกเหล็ก	นาย	โผน	ข่อยอยู่กลาง	หลาน
๑๐	นาย	บาง	วงษ์มะโน	๖	๑N๒E	๓	๑	๘๐	๑๔	หนองย่างเสือ	มวกเหล็ก	นาย	ประสิทธิ์	วงษ์มะโน	บุตร
๑๑	นาย	บาง	วงษ์มะโน	๔	๑N๒E	๔	๐	๒๑	๑๔	หนองย่างเสือ	มวกเหล็ก	นาย	ประสิทธิ์	วงษ์มะโน	บุตร
๑๒	นาง	คิวนาด	ลิ้มรสจนา	๒๒	๑๑๔	๒๕	๓	๙	๙	ลำพญากลาง	มวกเหล็ก	นาย	ชัยสิทธิ์	ลิ้มรสจนา	คู่สมรส
๑๓	นาง	เล็ก	นิลวรรณ	๖	๑๐N๔W	๑๐	๐	๕๐	๑๓	วังม่วง	วังม่วง	นางสาว	นงค์เยาว์	ปลอดฤทธิ	หลาน
๑๔	นาง	ทองนุ	วงษ์สง่า	๕๖	๖N๑W	๕๐	๐	๐	๑๓	หนองย่างเสือ	มวกเหล็ก	นาย	กิตติศักดิ์	พรมสุวรรณ	หลาน
๑๕	นาง	สุรีย์พร	สายสุวรรณ	๓๖	๑๐N๓W	๒๐	๐	๐	๑๗	วังม่วง	วังม่วง	นาย	อภิเชก	สายสุวรรณ	คู่สมรส
๑๖	นาย	บุญจันทร์	แจ้งสว่าง	๑๐๓	๕N๒W	๒๗	๐	๙๘	๑๐	หนองย่างเสือ	มวกเหล็ก	นาง	คำพร	แจ้งสว่าง	คู่สมรส
๑๗	นางสาว	จริยา	ชัยธีรศักดิ์	๗๒	๔N๒W	๗	๐	๒๑	๑๐	หนองย่างเสือ	มวกเหล็ก	นางสาว	สุนิสา	ชัยธีรศักดิ์	หลาน

จัดตั้ง

๖๖/๖๖/๖๖

แผนที่แสดงตำแหน่งที่ตั้งที่ดิน
 ราย นางลำออง คำนวนชอบ (กุสมรุต) ขอรับการจัดที่ดินแทนที่ นายทองคำ วงศ์พยัคฆ์
 ที่ดิน 73 กลุ่ม/ระหว่าง IN1ER เนื้อที่ 10-2-56 ไร่ ที่ตั้งที่ดิน หมู่ที่ 16 ตำบลลำพญากลาง อำเภอมวกเหล็ก จังหวัดสระบุรี

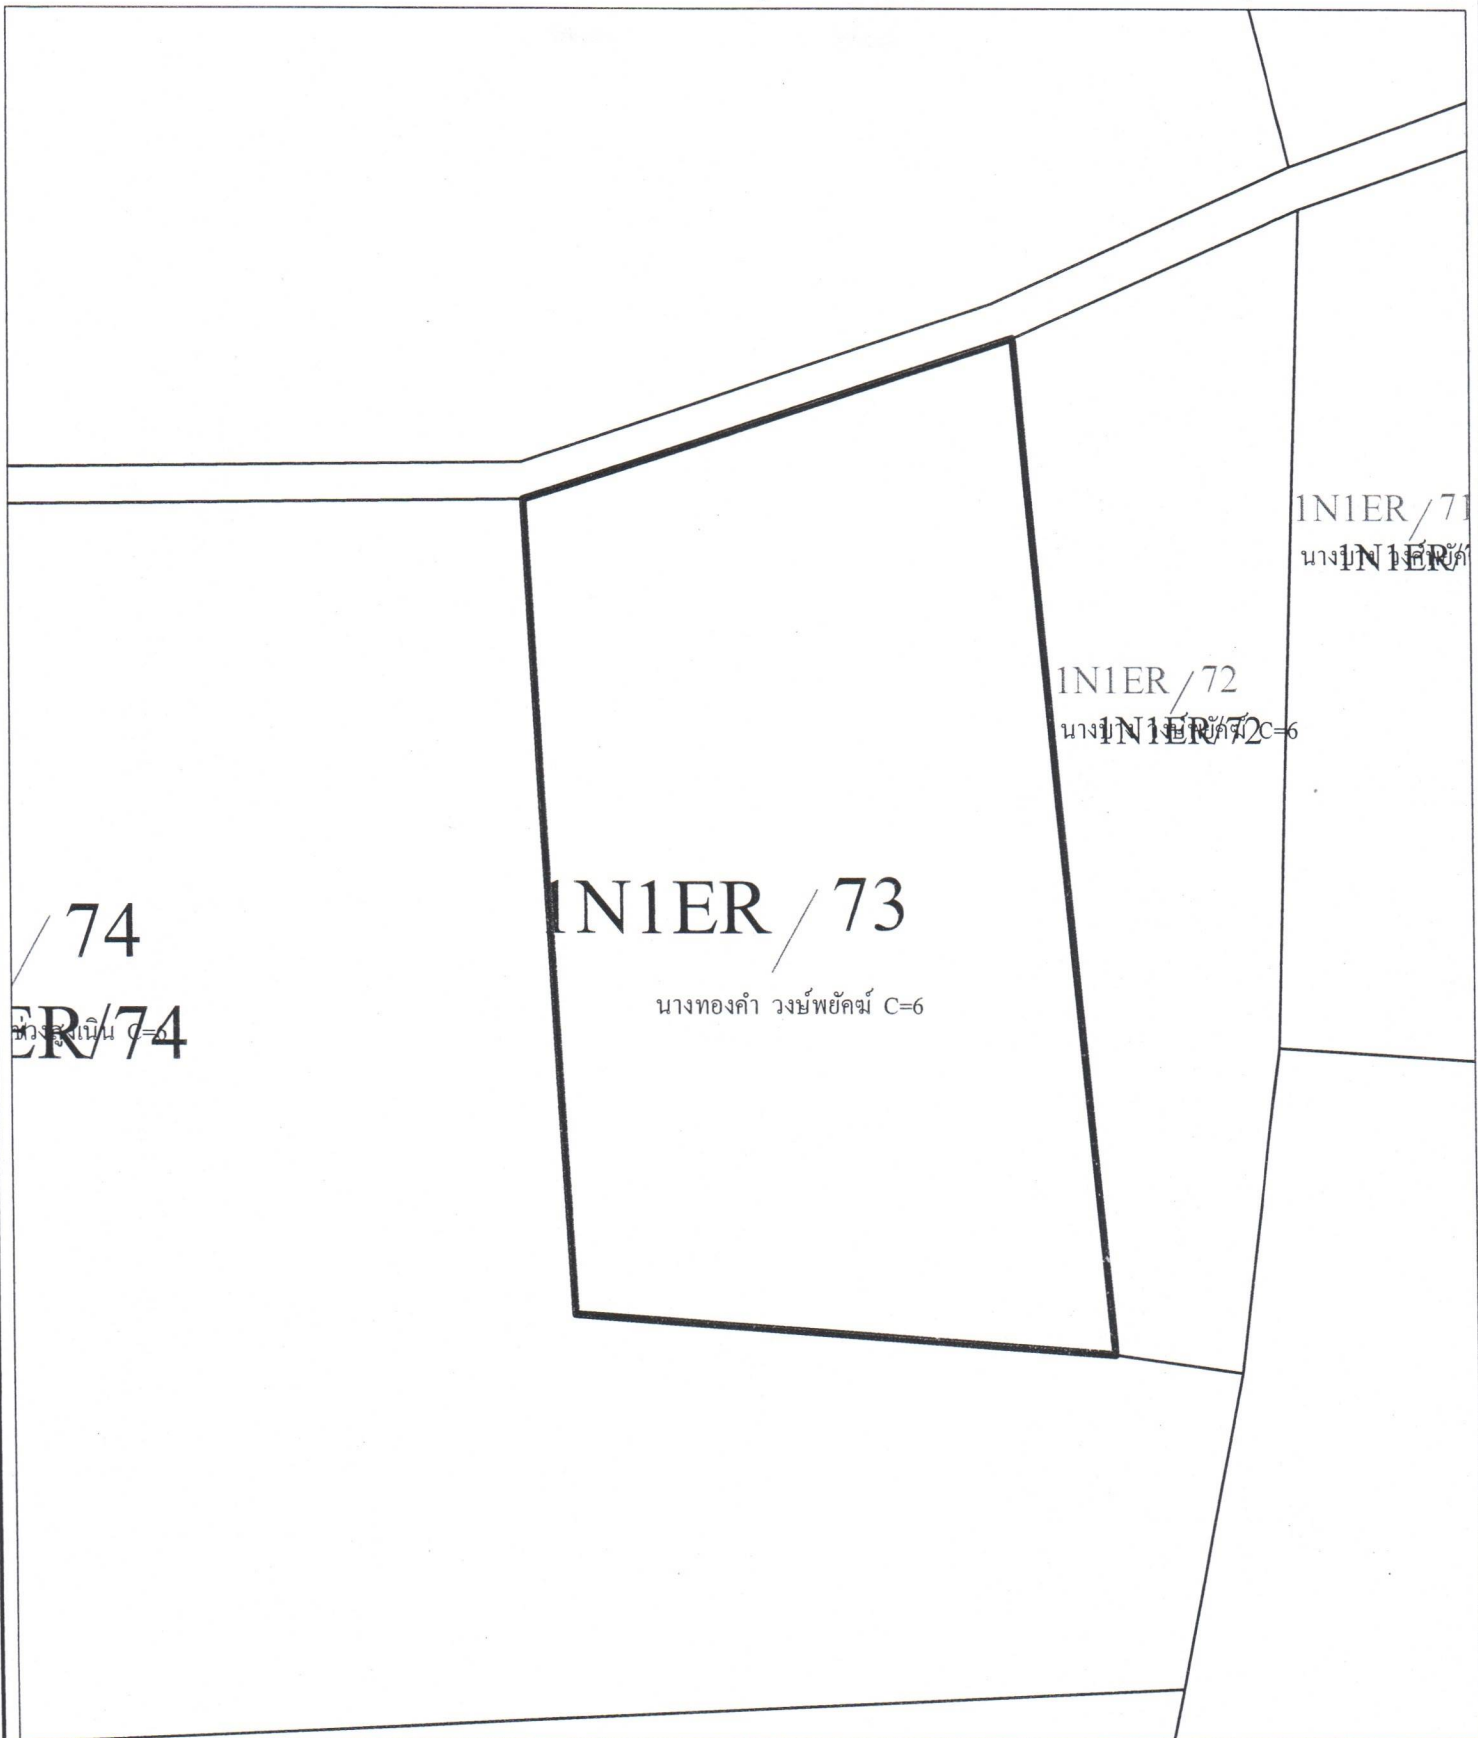

คำอธิบายสัญลักษณ์

- _____ เส้นแปลงที่ดิน ส.ป.ก.
- _____ แปลงที่ดินขอรับการจัดแทนที่
- _____ เส้นแนวเขตส.ป.ก.
- _____ เส้นแปลงคาบเกี่ยวเขต

ลงชื่อ.....ผู้จัดทำแผนที่
 (นางสาวฉัตรติมา ปทุมานนท์)

ลงชื่อ.....ผู้ตรวจสอบ
 นายวิษุทธิ์ เดชโชติวิรุฬห์
 นายช่างสำรวจชำนาญงาน

ผู้ช่วยนายช่างสำรวจ

แผนที่แสดงตำแหน่งที่ตั้งที่ดิน
ราย นางสมปอง กรายทอง (บุตร) ขอรับการจัดที่ดินแทนที่ นางเพ็ง พรหมจันทิก
ที่ดิน 177 กลุ่ม/ระหว่าง 2N2ER เนื้อที่ 3-0-85 ไร่ ที่ตั้งที่ดิน หมู่ที่ 2 ตำบลลำพญากลาง อำเภอมวกเหล็ก จังหวัดสระบุรี

2N2ER / 175

2N2ER/175

นายดิเรก โกลสุภกิจ C=6

2N2ER

นายชัชวาลย์

2N2ER / 177

นางเพ็ง พรหมจันทิก C=6

2N2ER/177

2N2ER / 179

นายทองอินทร์ โคจระวัณ C=6

2N2ER / 180

2N2ER/180

2N2ER / 181

นางณัฐวิมล C=6

2N2ER / 182

นายสินธุ์ C=6

2N2ER / 145



คำอธิบายสัญลักษณ์

- เส้นแปลงที่ดิน ส.ป.ก.
- แปลงที่ดินขอรับการจัดแทนที่
- เส้นแนวเขตส.ป.ก.
- เส้นแปลงคาบเกี่ยวเขต

ลงชื่อ.....ผู้จัดทำแผนที่
(นางสาวฉัตรตมา ปทุมานนท์)
ผู้ช่วยนายช่างสำรวจ

ลงชื่อ.....ผู้ตรวจสอบ
นายวิษุฒิเดช เดชโชติวิรุฬห์
นายช่างสำรวจชำนาญงาน

แผนที่แสดงตำแหน่งที่ตั้งที่ดิน
ราย นางประทีน พุดจันทร์ (คู่สมรส) ขอรับการจัดที่ดินแทนที่ นายอนุวัตร พุดจันทร์
ที่ดิน 151 กลุ่ม/ระวาง 2N2ER เนื้อที่ 0-2-22 ไร่ ที่ตั้งที่ดิน หมู่ที่ 2 ตำบลลำพญากลาง อำเภอมวกเหล็ก จังหวัดสระบุรี

2N2ER / 183

นางเปี่ยม ปรังภ C=6
2N2ER/183

2N2ER / 150
น.ส.สมพร พรหม C=6
2N2ER/150

2N2ER/151
2N2ER / 151
นางสมนึก พุดจันทร์ C=6




ลงชื่อ.....ผู้จัดทำแผนที่
(นางสาวฉัตรมา บพุमानนท)
ผู้ช่วยนายช่างสำรวจ

ลงชื่อ.....ผู้ตรวจสอบ
นายวิษุฒิ เดชโชติวิรุฬห์
นายช่างสำรวจชำนาญงาน

คำอธิบายสัญลักษณ์

- _____ เส้นแปลงที่ดิน ส.ป.ก.
- _____ แปลงที่ดินขอรับการจัดแทนที่
- _____ เส้นแนวเขตส.ป.ก.
- _____ เส้นแปลงคาบเกี่ยวเขต

แผนที่แสดงตำแหน่งที่ตั้งที่ดิน
ราย นายจักษ์ หงษ์ธำรงค์ (คู่สมรส) ขอรับการจัดที่ดินแทนที่ นางฮวย หงษ์ธำรงค์
ที่ดิน 36 กลุ่ม/ระหว่าง 5238IV4232 เนื้อที่ 9-1-19 ไร่ ที่ตั้งที่ดิน หมู่ที่ 4 ตำบลหนองย่าง อำเภอมวกเหล็ก จังหวัดสระบุรี

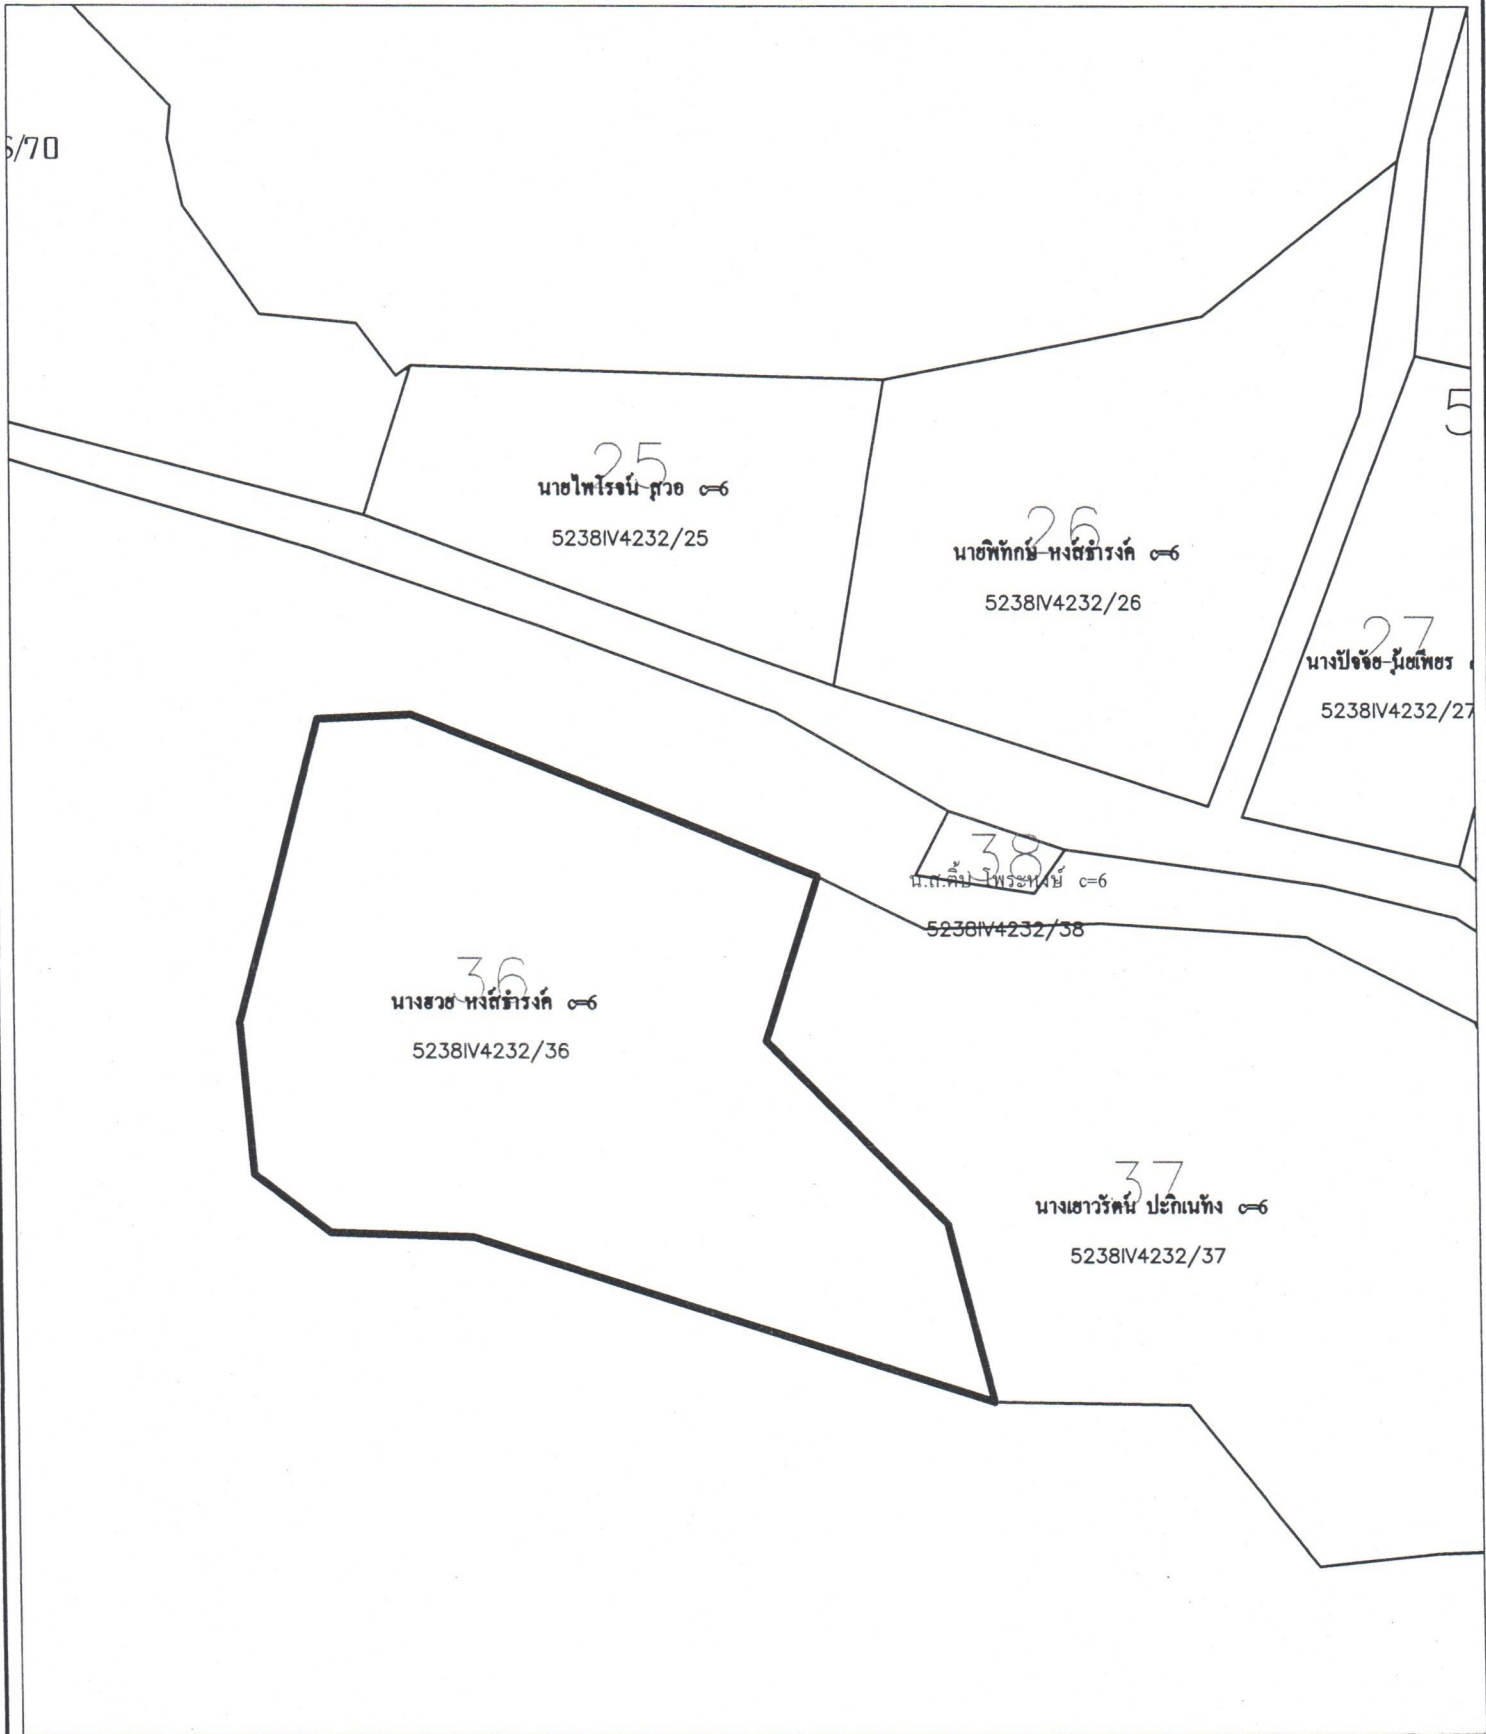


คำอธิบายสัญลักษณ์

- _____ เส้นแปลงที่ดิน ส.ป.ก.
- _____ แปลงที่ดินขอรับการจัดแทนที่
- _____ เส้นแนวเขตส.ป.ก.
- _____ เส้นแปลงคาบเกี่ยวเขต

ลงชื่อ.....ผู้จัดทำแผนที่
(นางสาวฉัตรตีมา ปทุมานนท์)
ผู้ช่วยนายช่างสำรวจ

ลงชื่อ.....ผู้ตรวจสอบ
นายวิษุทธิ์ เดชโชติวิรุฬห์
นายช่างสำรวจชำนาญงาน

แผนที่แสดงตำแหน่งที่ตั้งที่ดิน
 ราย นางสาวธีรรัตน์ พิมพ์ปฐ (บุตร) ขอรับการจัดที่ดินแทนที่ นางคัมทอง ประจิด
 ที่ดิน 15 กลุ่ม/ระวาง 4N2ER เนื้อที่ 23-1-31 ไร่ ที่ตั้งที่ดิน หมู่ที่ 15 ตำบลลำพญากลาง อำเภอมวกเหล็ก จังหวัดสระบุรี

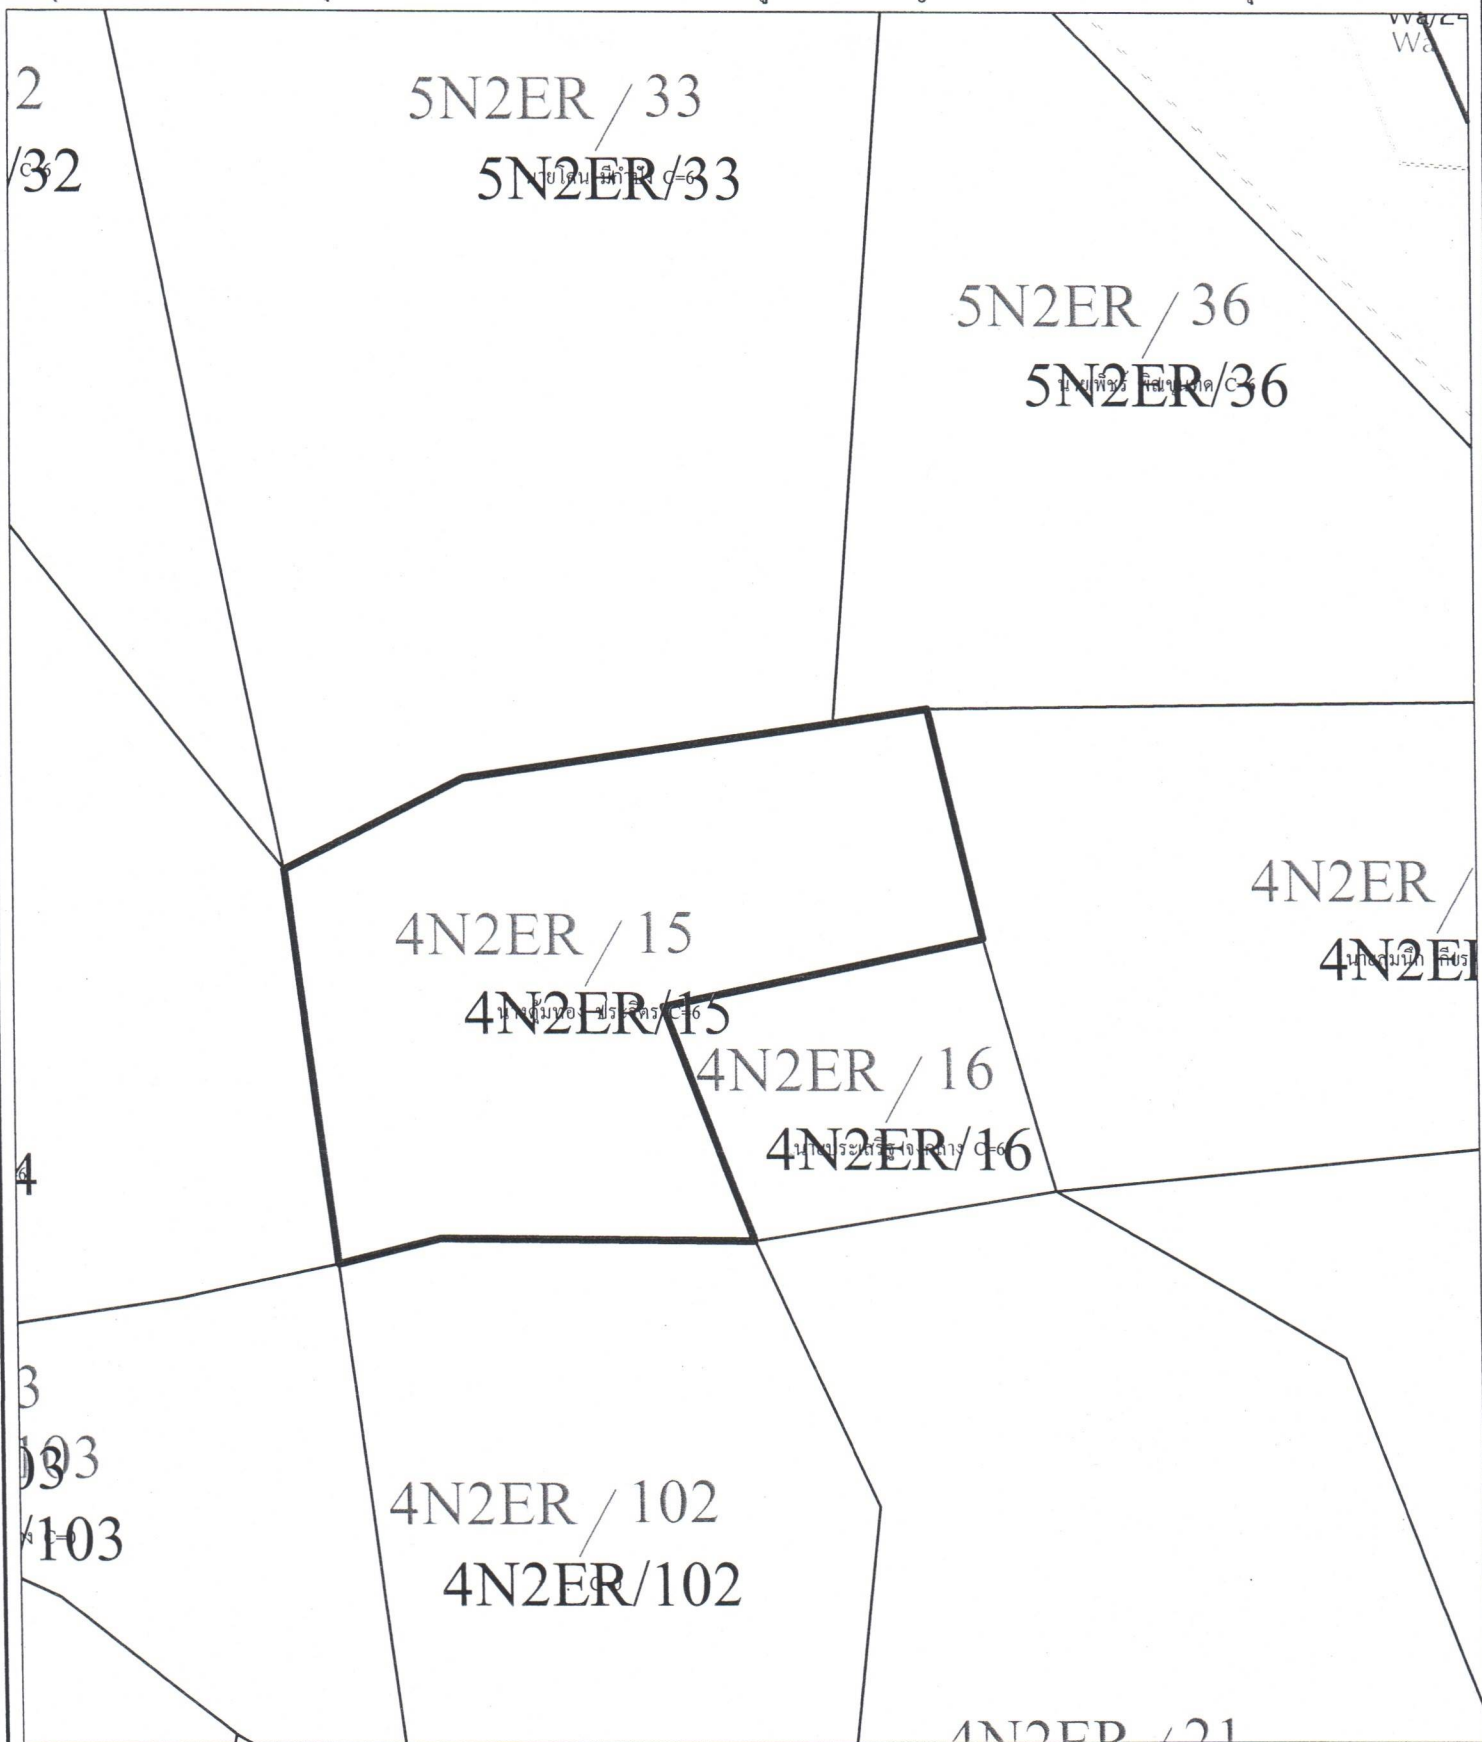


คำอธิบายสัญลักษณ์

- _____ เส้นแปลงที่ดิน ส.ป.ก.
- _____ แปลงที่ดินขอรับการจัดแทนที่
- _____ เส้นแนวเขตส.ป.ก.
- _____ เส้นแปลงคาบเกี่ยวเขต

ลงชื่อ.....*On*.....ผู้จัดทำแผนที่
 (นางสาวฉัตรตมา ปทุมานนท์)
 ผู้ช่วยนายช่างสำรวจ

ลงชื่อ.....*Don*.....ผู้ตรวจสอบ
 นายวิษุทธิ์ เดชโชติวัฒน์
 นายช่างสำรวจชำนาญงาน

แผนที่แสดงตำแหน่งที่ดิน
ราย นางปาน บรรเทาทุกข์ (คู่สมรส) ขอรับการจัดที่ดินแทนที่ นายเลือน บรรเทาทุกข์
ที่ดิน 70 กลุ่ม/ระวาง 5237ณส2694 เนื้อที่ 0-1-64 ไร่ ที่ตั้งที่ดิน หมู่ที่ 10 ตำบลชะอม อำเภอแก่งคอย จังหวัดสระบุรี

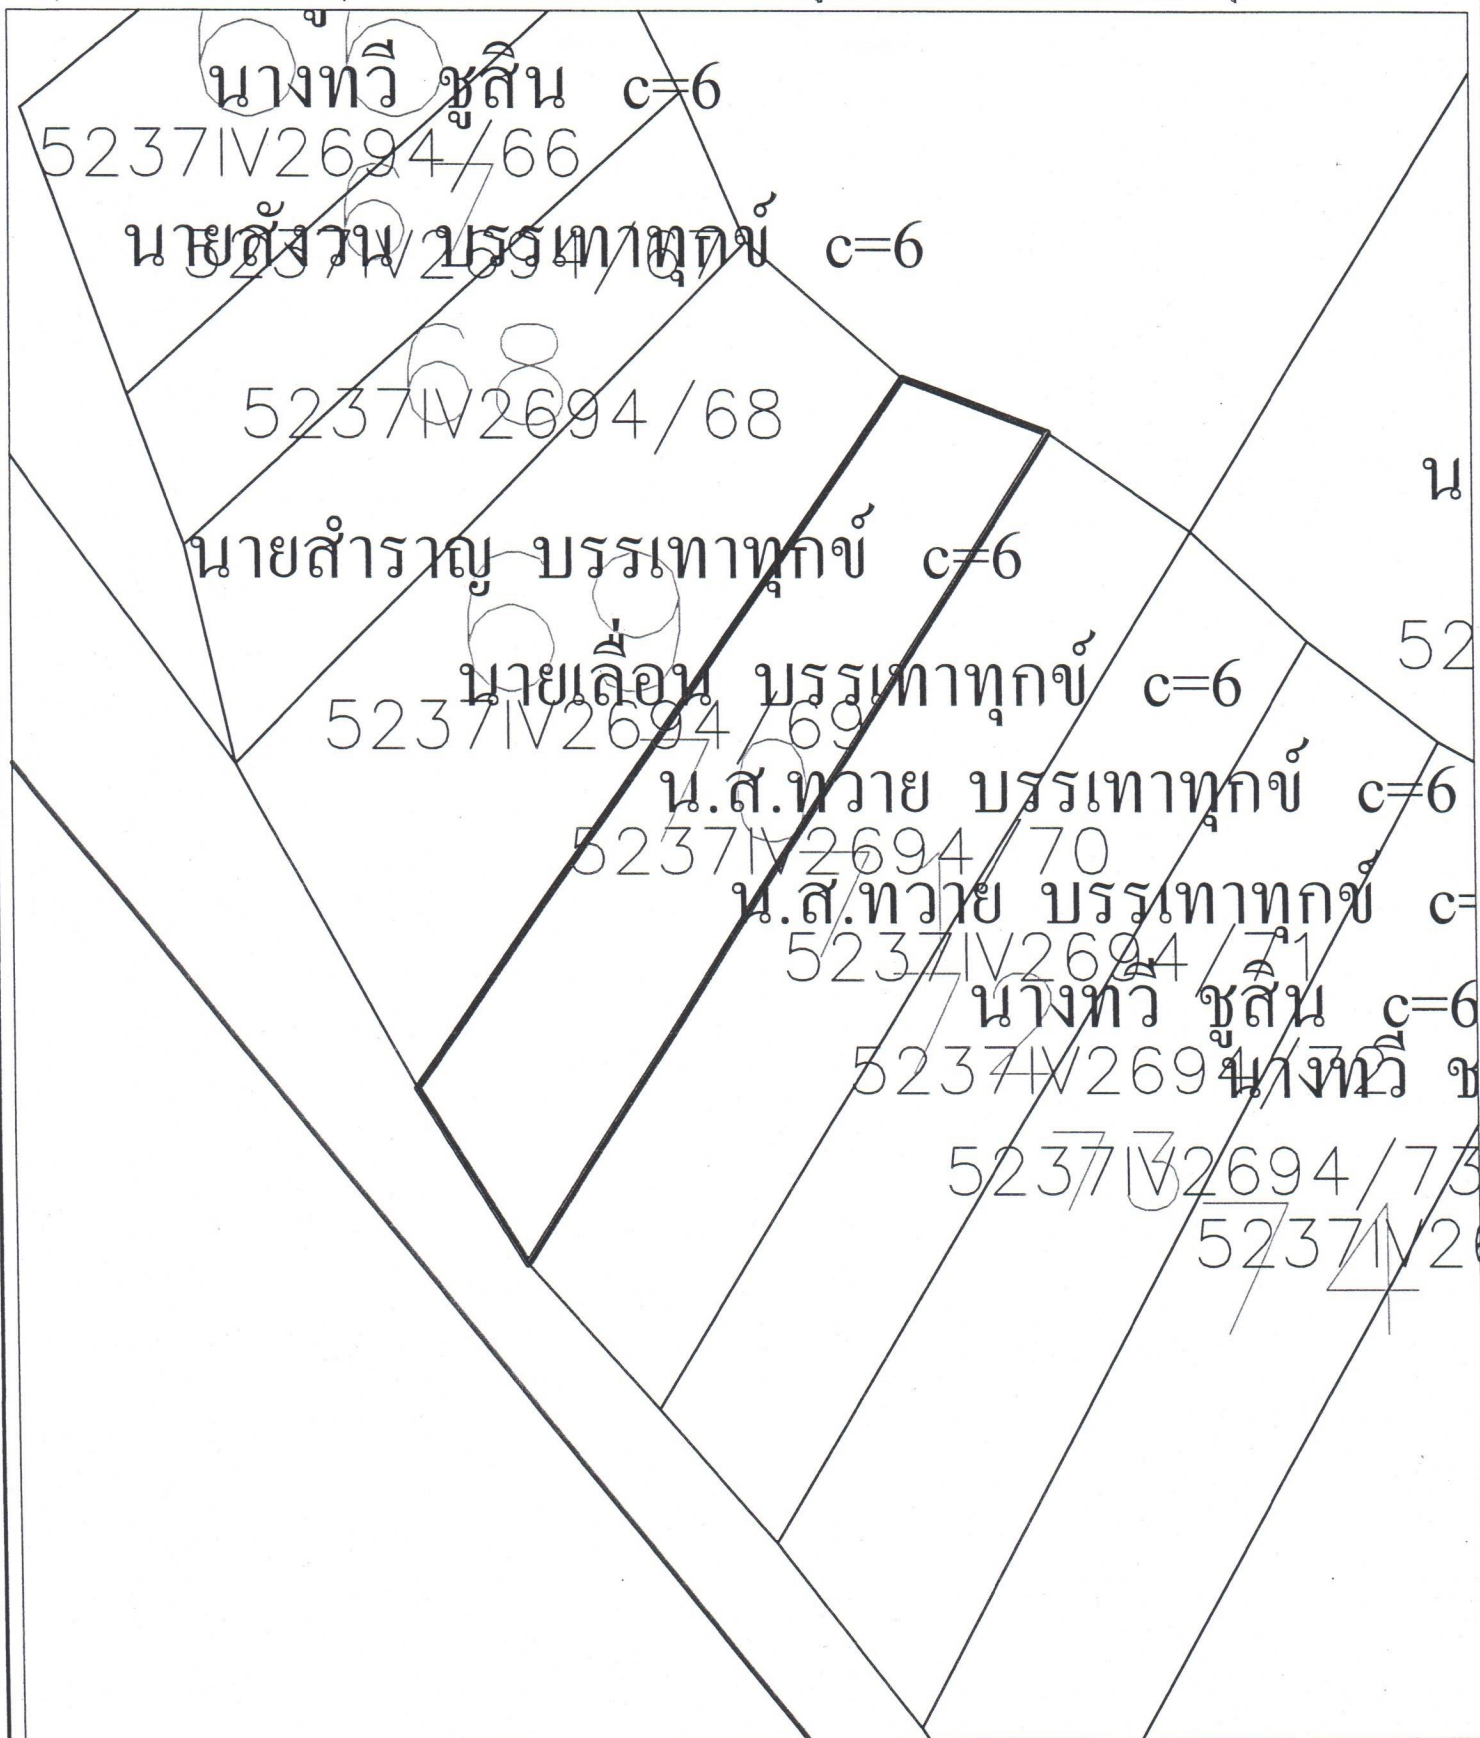



คำอธิบายสัญลักษณ์

- _____ เส้นแปลงที่ดิน ส.ป.ก.
- _____ แปลงที่ดินขอรับการจัดแทนที่
- _____ เส้นแนวเขตส.ป.ก.
- _____ เส้นแปลงคาบเกี่ยวเขต

ลงชื่อ.....ผู้จัดทำแผนที่
(นางสาวฉัตรตมา ปทุมานนท์)
ผู้ช่วยนายช่างสำรวจ

ลงชื่อ.....ผู้ตรวจสอบ
นายวิษุทธิ์ เดชโชติวิรุฬห์
นายช่างสำรวจชำนาญงาน

แผนที่แสดงตำแหน่งที่ตั้งที่ดิน
ราย นางอุไร ก้านแก้ว (บุตร) ขอรับการจัดที่ดินแทนที่ นายจรัส ขอซิดกลาง
แปลงที่ดิน 14 กลุ่ม/ระหว่าง 523815856-7 เนื้อที่ 1-1-21 ไร่ ที่ตั้งที่ดิน หมู่ที่ 9 ตำบลลำสมพุง อำเภอแมวกเหล็ก จังหวัดสระบุรี

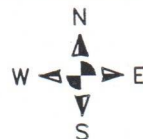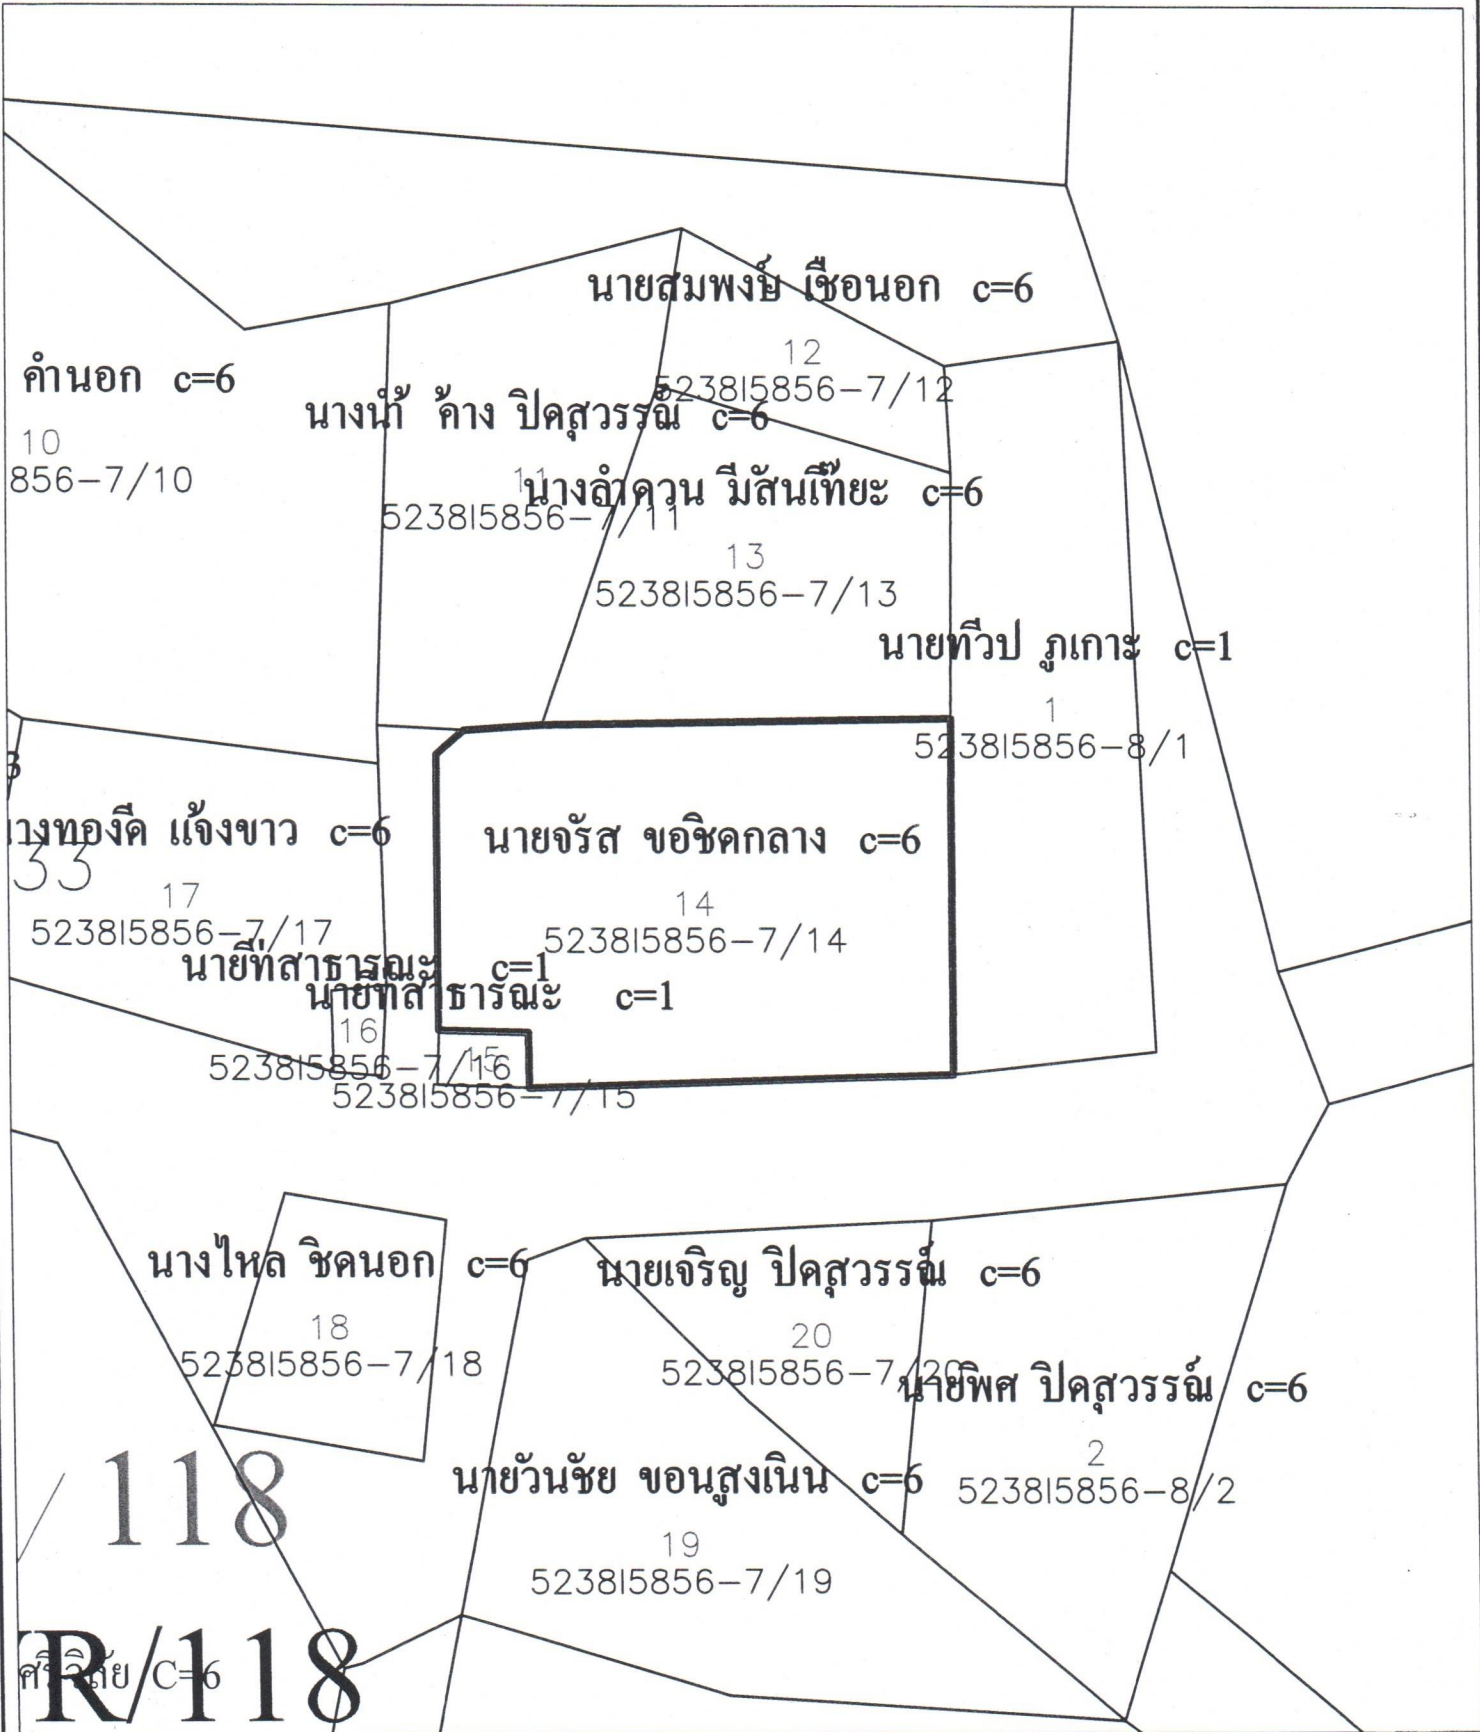


คำอธิบายสัญลักษณ์

- _____ เส้นแปลงที่ดิน ส.ป.ก.
- _____ แปลงที่ดินขอรับการจัดแทนที่
- _____ เส้นแนวเขตส.ป.ก.
- _____ เส้นแปลงคาบเกี่ยวเขต

ลงชื่อ.....ผู้จัดทำแผนที่
(นางสาวฉัตรตมา บัฏมานนท์)
ผู้ช่วยนายช่างสำรวจ

ลงชื่อ.....ผู้ตรวจสอบ
นายวิษุฒม์ เดชเชิดวรนนท์
นายช่างสำรวจชำนาญงาน

แผนที่แสดงตำแหน่งที่ตั้งที่ดิน
 ราย นางสาวสุนิสา ชัยธีรศักดิ์ (บุตร) ขอรับการจัดที่ดินแทนที่ นางสาวจริยา ชัยธีรศักดิ์
 แปลงที่ดิน 8 กลุ่ม/ระหว่าง 371 เนื้อที่ 27-2-86 ไร่ ที่ตั้งที่ดิน หมู่ที่ 7 ตำบลมวกเหล็ก อำเภอมวกเหล็ก จังหวัดสระบุรี

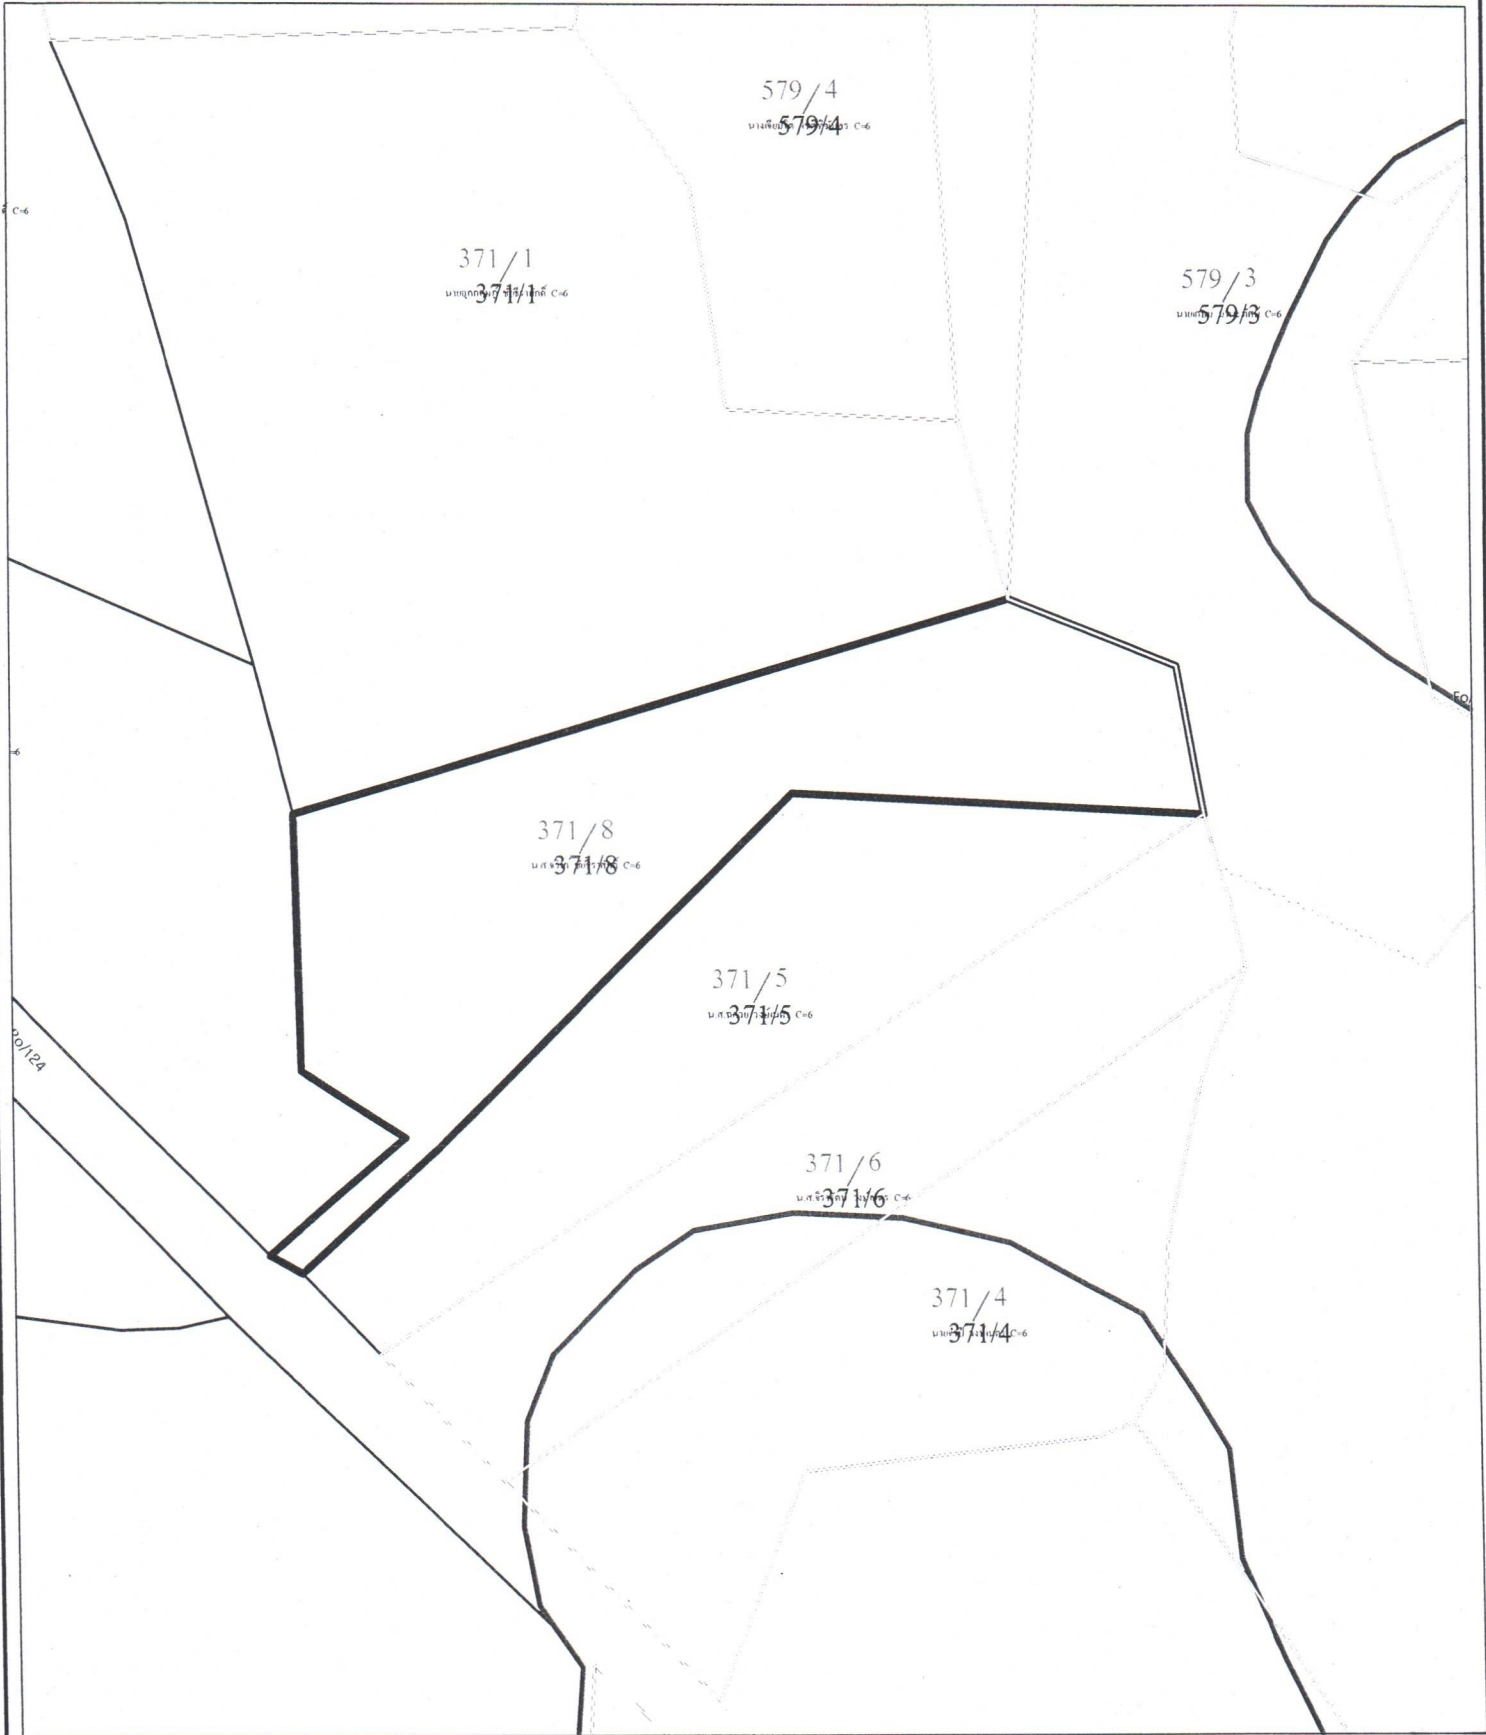


คำอธิบายสัญลักษณ์

- _____ เส้นแปลงที่ดิน ส.ป.ก.
- _____ แปลงที่ดินขอรับการจัดแทนที่
- _____ เส้นแนวเขตส.ป.ก.
- _____ เส้นแปลงคาบเกี่ยวเขต

ลงชื่อ.....ผู้จัดทำแผนที่
 (นางสาวฉัตรติมา ปทุมานนท์)
 ผู้ช่วยนายช่างสำรวจ

ลงชื่อ.....ผู้ตรวจสอบ
 นายวิชัย ตม เดชโชติวรพันธ์
 นายช่างสำรวจชำนาญงาน

แผนที่แสดงตำแหน่งที่ตั้งที่ดิน
 ราย นายโผน ขอยู่กลาง (หลาน) ขอรับการจัดที่ดินแทนที่ นางสาวช่วย ขอยู่กลาง
 แปลงที่ดิน 8 กลุ่ม/ระวาง 10N4E เนื้อที่ 8-3-23 ไร่ ที่ตั้งที่ดิน หมู่ที่ 14 ตำบลลำพญากลาง อำเภอมวกเหล็ก จังหวัดสระบุรี

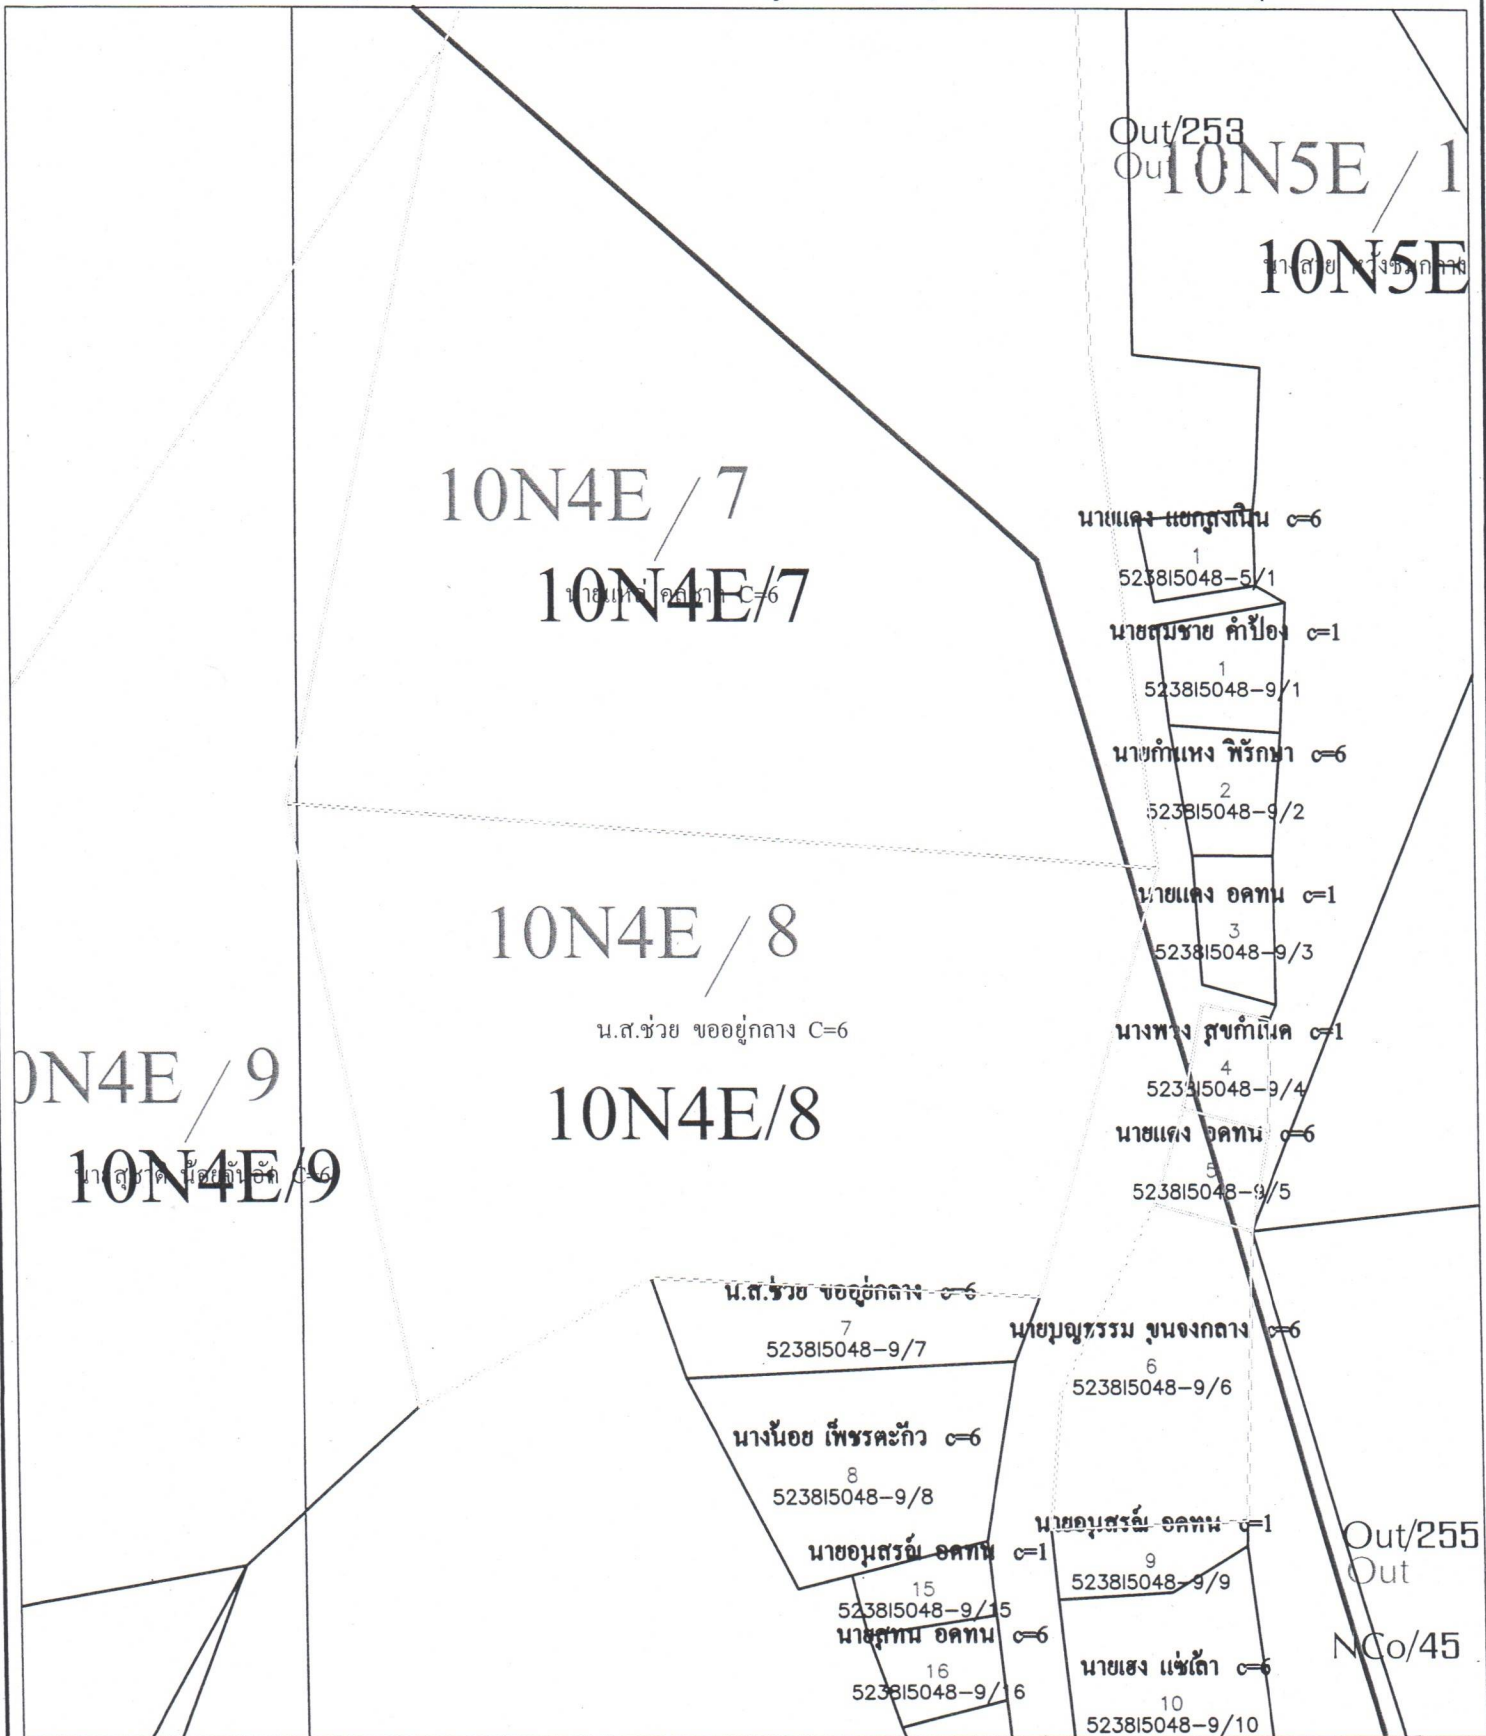


คำอธิบายสัญลักษณ์

- _____ เส้นแปลงที่ดิน ส.ป.ก.
- _____ แปลงที่ดินขอรับการจัดแทนที่
- _____ เส้นแนวเขตส.ป.ก.
- _____ เส้นแปลงคาบเกี่ยวเขต

ลงชื่อ  ผู้จัดทำแผนที่
 (นางสาวฉัตรตมา บพูนานนท์)
 ผู้ช่วยนายช่างสำรวจ

ลงชื่อ  ผู้ตรวจสอบ
 นายวิชัย ตม เดชโชติวิรุณห
 นายช่างสำรวจชำนาญงาน

แผนที่แสดงตำแหน่งที่ตั้งที่ดิน
ราย นายประสิทธิ์ วงษ์มะโน (บุตร) ขอรับการจัดที่ดินแทนที่ นายบาง วงษ์มะโน
แปลงที่ดิน 6 กลุ่ม/ระวาง 1N2E/เนื้อที่ 3-1-80 ไร่ ที่ตั้งที่ดิน หมู่ที่ 14 ตำบลหนองยางเสือ อำเภอมวกเหล็ก จังหวัดสระบุรี

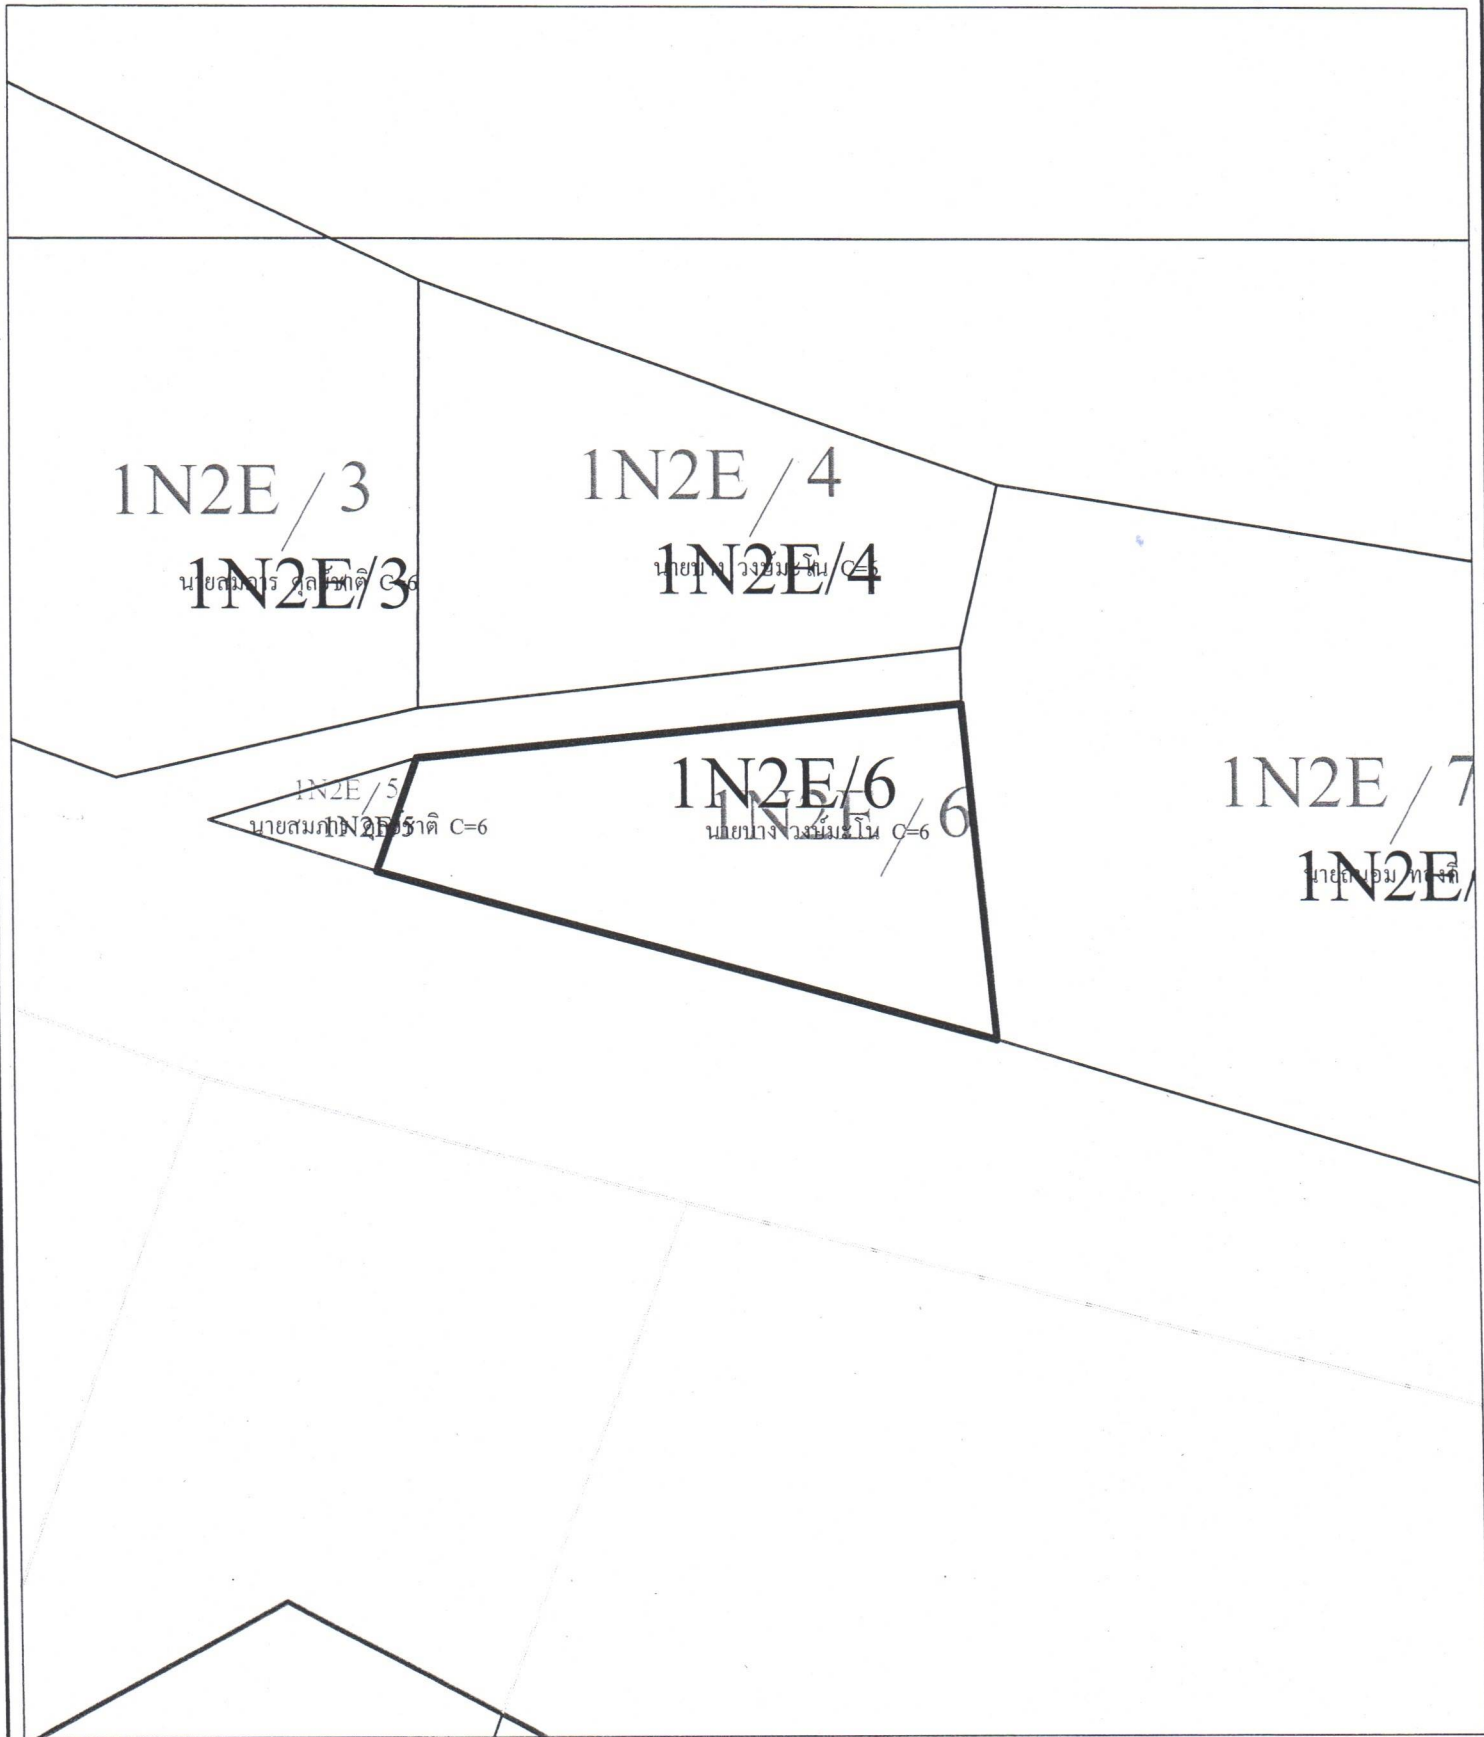


คำอธิบายสัญลักษณ์

- _____ เส้นแปลงที่ดิน ส.ป.ก.
- _____ แปลงที่ดินขอรับการจัดแทนที่
- _____ เส้นแนวเขตส.ป.ก.
- _____ เส้นแปลงคาบเกี่ยวเขต

ลงชื่อ.....ผู้จัดทำแผนที่
(นางสาวฉัตรติมา ปทุมานนท์)
ผู้ช่วยนายช่างสำรวจ

ลงชื่อ.....ผู้ตรวจสอบ
นายวิชัยตรี เดชไชยธรรม
นายช่างสำรวจชำนาญงาน

แผนที่แสดงตำแหน่งที่ตั้งที่ดิน
 ราย นายประสิทธิ์ วงษ์มะโน (บุตร) ขอรับการจัดที่ดินแทนที่ นายบาง วงษ์มะโน
 แปลงที่ดิน 4 กลุ่ม/ระวาง 1N2E เนื้อที่ 3-1-80 ไร่ ที่ตั้งที่ดิน หมู่ที่ 14 ตำบลหนองยางเสือ อำเภอมวกเหล็ก จังหวัดสระบุรี

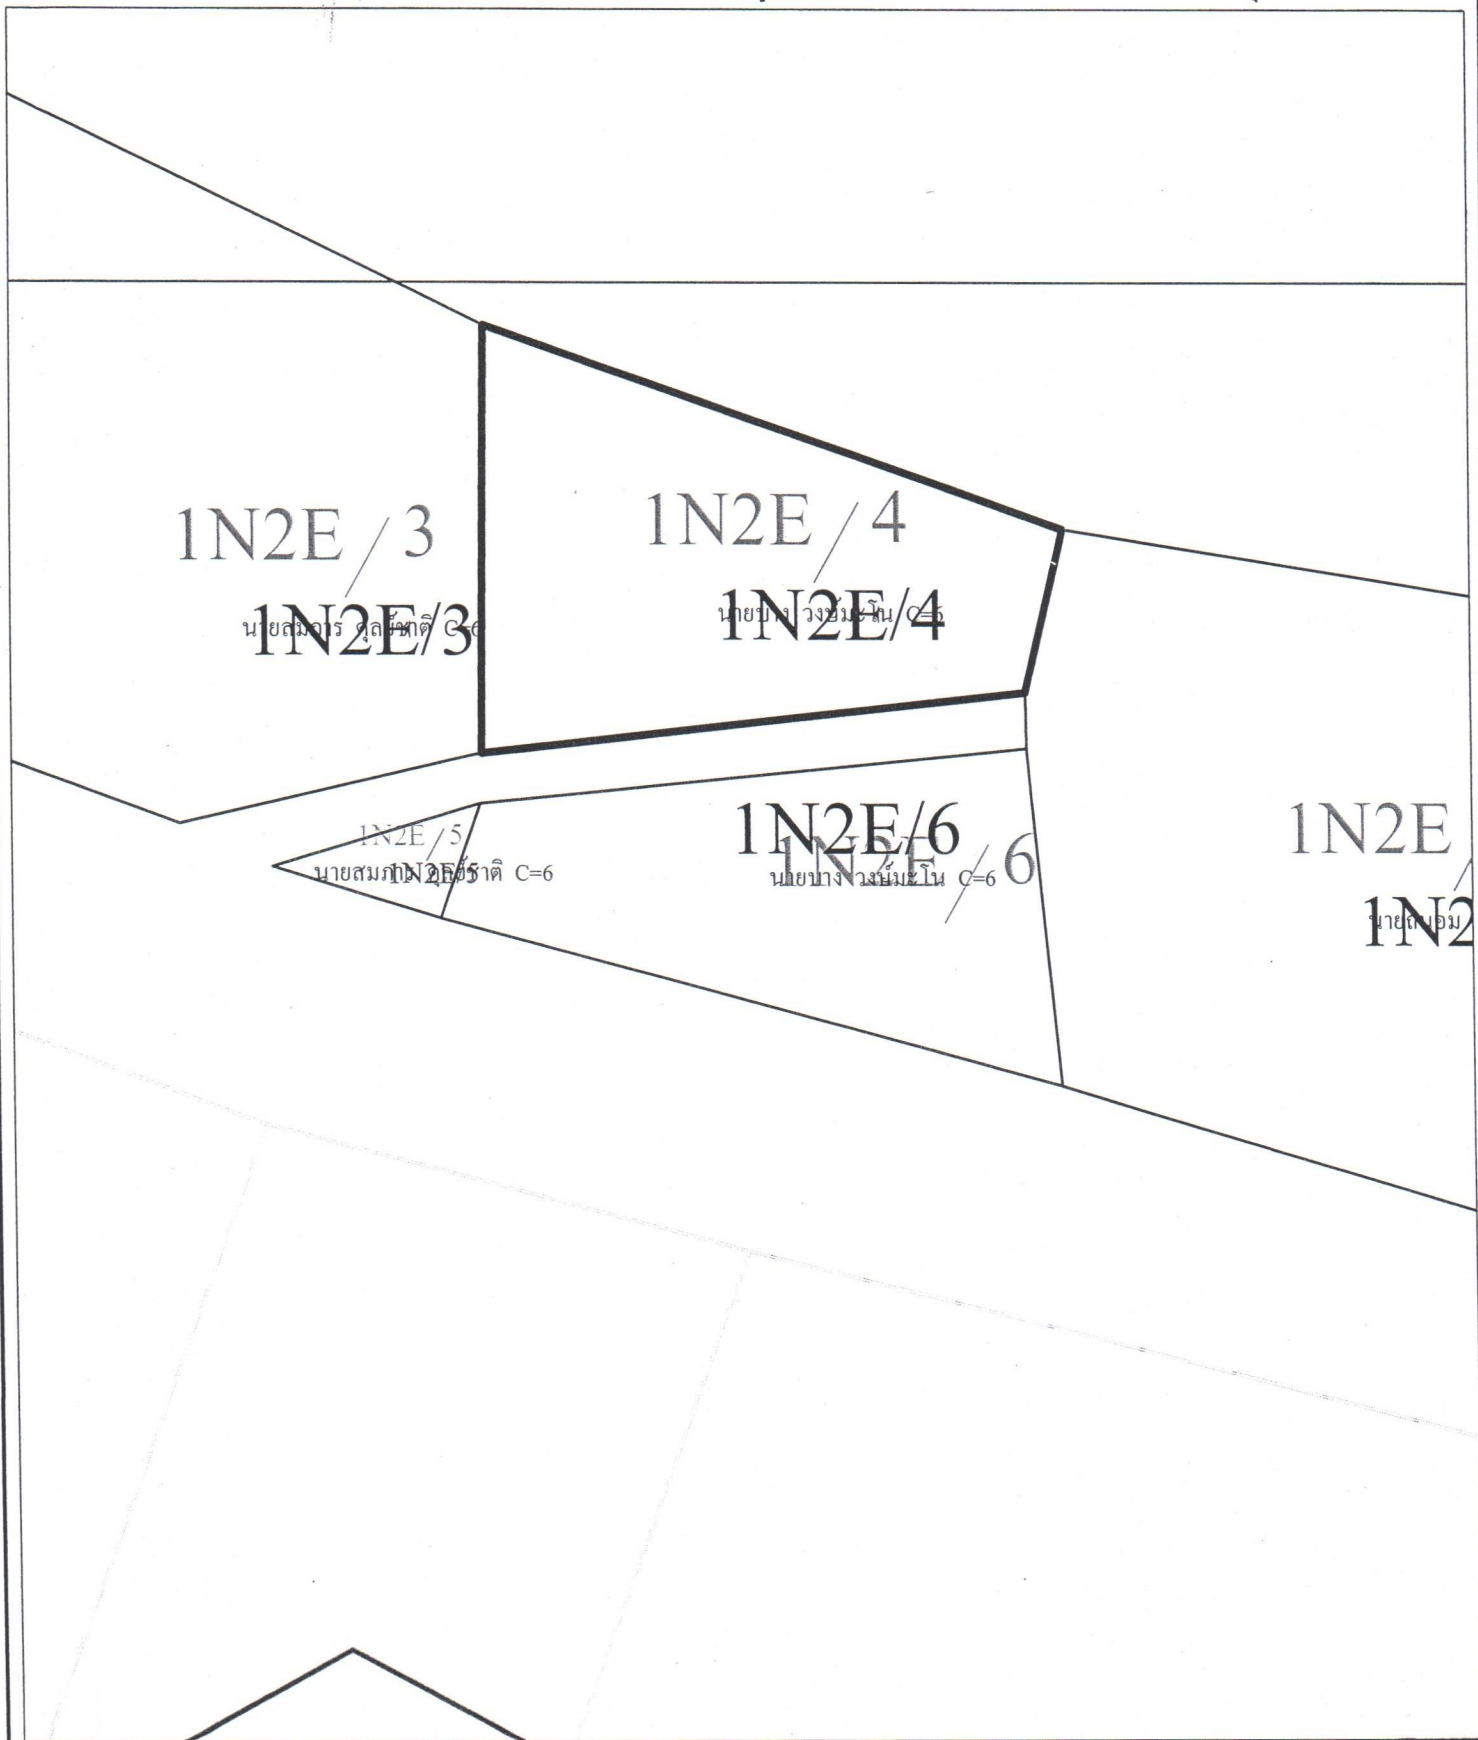


คำอธิบายสัญลักษณ์

- _____ เส้นแปลงที่ดิน ส.ป.ก.
- _____ แปลงที่ดินขอรับการจัดแทนที่
- _____ เส้นแนวเขตส.ป.ก.
- _____ เส้นแปลงคาบเกี่ยวเขต

ลงชื่อ.....
 (นางสาวฉัตรตมา บุษยานนท์)
 ผู้ช่วยนายช่างสำรวจ

ลงชื่อ.....
 นายวิชยุตม์ เดชโชติวัฒน์
 นายช่างสำรวจชำนาญงาน

แผนที่แสดงตำแหน่งที่ตั้งที่ดิน
 ราย นายชัยสิทธิ์ ลิ้มรสจนา (คู่สมรส) ขอรับการจัดที่ดินแทนที่ นางคิวนาถ ลิ้มรสจนา
 แปลงที่ดิน 22 กลุ่ม/ระวาง 114 เนื้อที่ 25-3-9 ไร่ ที่ตั้งที่ดิน หมู่ที่ 9 ตำบลลำพญากลาง อำเภอมวกเหล็ก จังหวัดสระบุรี

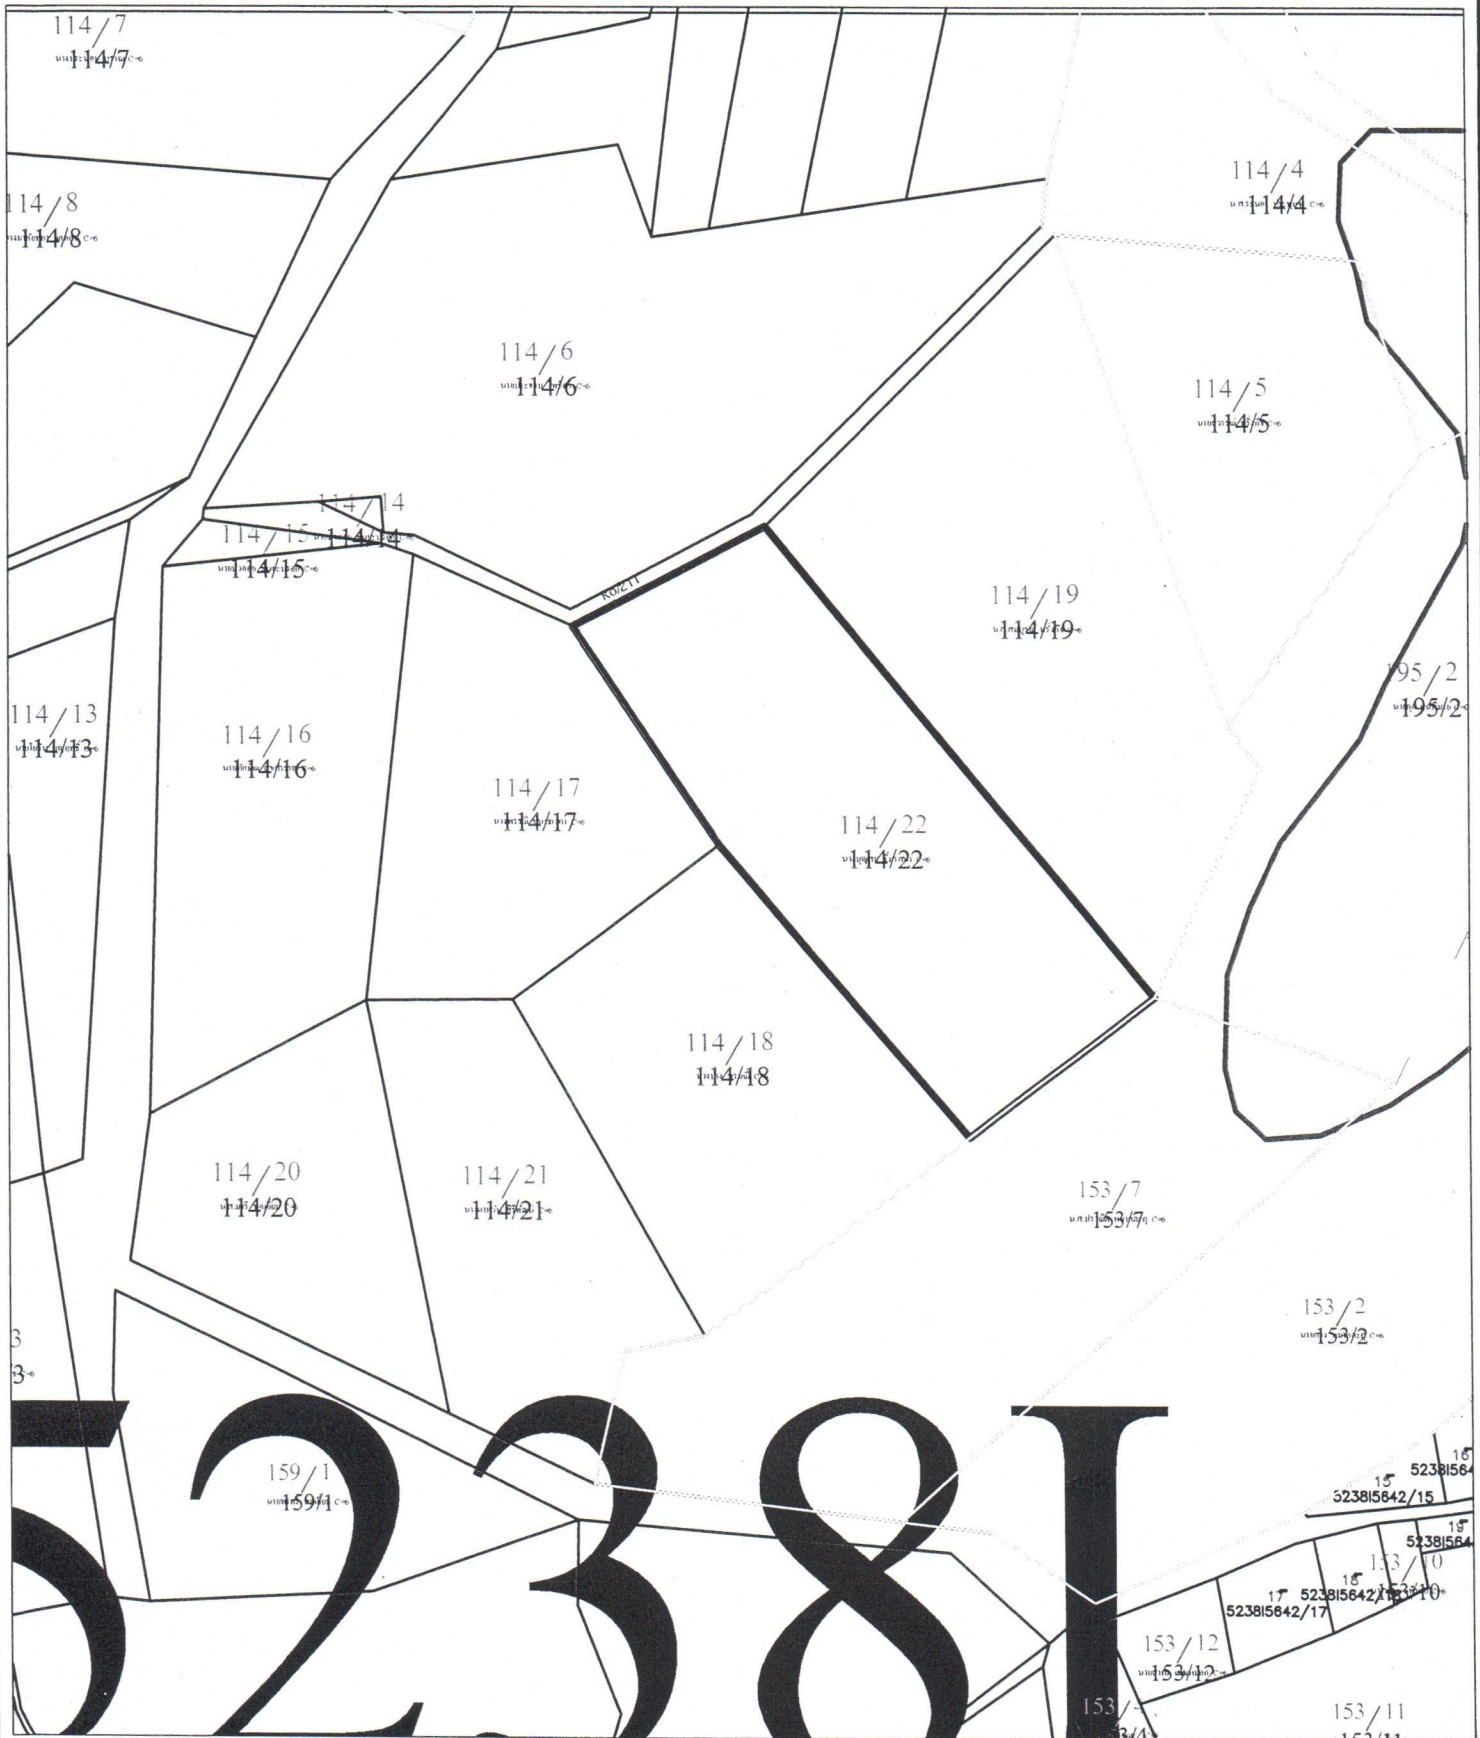

คำอธิบายสัญลักษณ์

- _____ เส้นแปลงที่ดิน ส.ป.ก.
- _____ แปลงที่ดินขอรับการจัดแทนที่
- _____ เส้นแนวเขตส.ป.ก.
- _____ เส้นแปลงคาบเกี่ยวเขต

ลงชื่อ.....ผู้จัดทำแผนที่
 (นางสาวฉัตรตมา ปทุมานนท์)
 ผู้ช่วยนายช่างสำรวจ

ลงชื่อ.....ผู้ตรวจสอบ
 นายวิษุทธิ์ เดชโชติวิรุฬห์
 นายช่างสำรวจชำนาญงาน

แผนที่แสดงตำแหน่งที่ตั้งที่ดิน

ราย นางสาวนงค์เยาว์ ปอดดฤทธิ์ (หลาน) ขอรับการจัดที่ดินแทนที่ นางเล็ก นิลวรรณ
แปลงที่ดิน 6 กลุ่ม/ระวาง 10N4W เนื้อที่ 10-0-50 ไร่ ที่ตั้งที่ดิน หมู่ที่ 13 ตำบลวังม่วง อำเภอม่วงสามสิบ จังหวัดสระบุรี




คำอธิบายสัญลักษณ์

- _____ เส้นแปลงที่ดิน ส.ป.ก.
- _____ แปลงที่ดินขอรับการจัดแทนที่
- _____ เส้นแนวเขตส.ป.ก.
- _____ เส้นแปลงคาบเกี่ยวเขต

ลงชื่อ.....ผู้จัดทำแผนที่
(นางสาวฉัตรติมา ปทุมานนท์)
ผู้ช่วยนายช่างสำรวจ

ลงชื่อ.....ผู้ตรวจสอบ
นายวิษุทธิ์ เดชโชติวิรุฬห์
นายช่างสำรวจชำนาญงาน

แผนที่แสดงตำแหน่งที่ตั้งที่ดิน
 ราย นายกิตติศักดิ์ พรหมสุวรรณ (หลาน) ขอรับการจัดที่ดินแทนที่ นางทองหุน วงษ์สง่า
 แปลงที่ดิน 56 กลุ่ม/ระวาง 6N1W เนื้อที่ 50-0-00 ไร่ ที่ตั้งที่ดิน หมู่ที่ 13 ตำบลหนองย่างเสือ อำเภอมวกเหล็ก จังหวัดสระบุรี

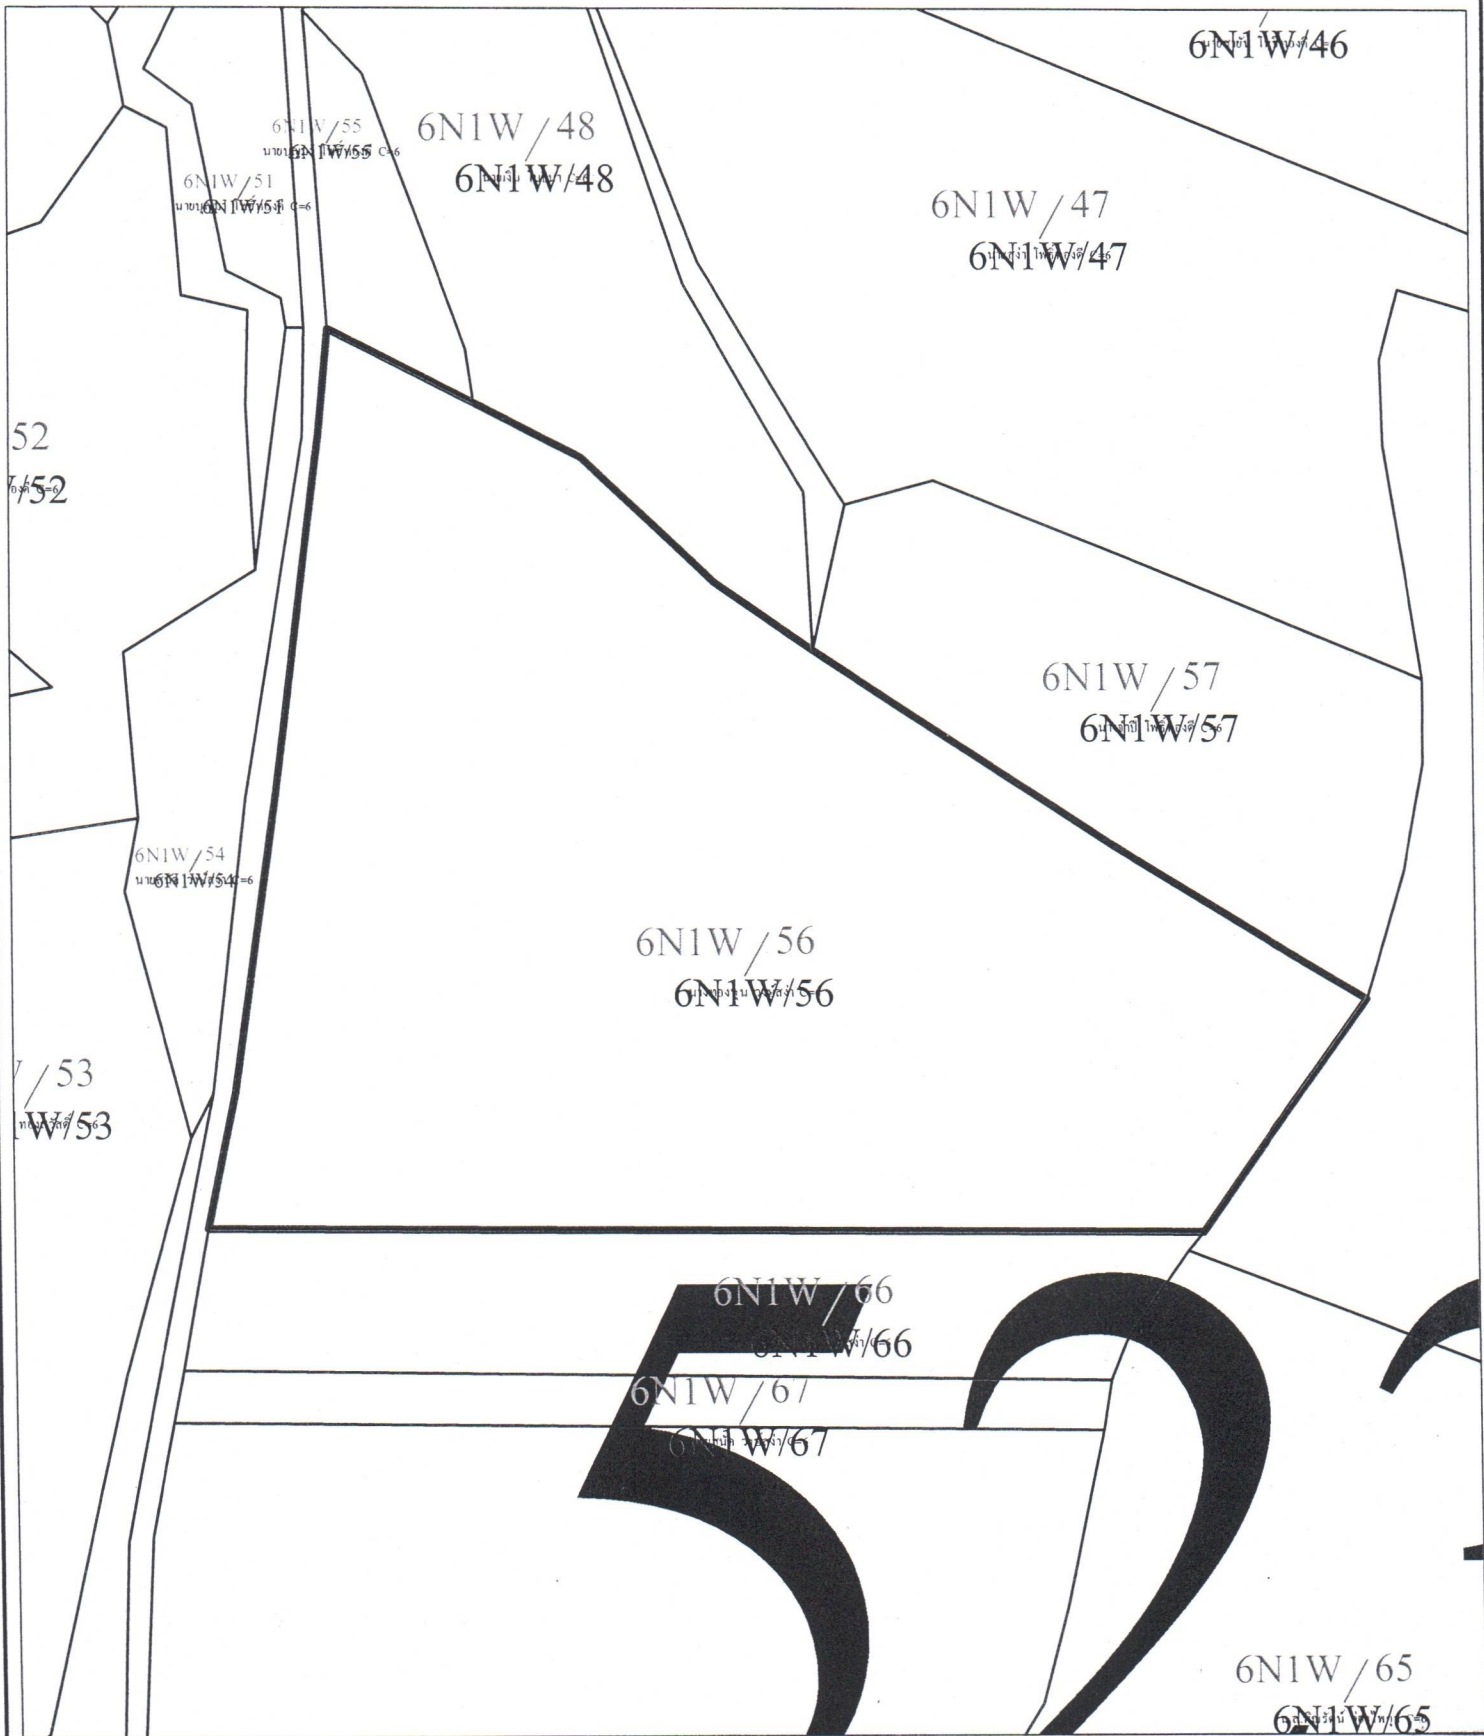


คำอธิบายสัญลักษณ์

- _____ เส้นแปลงที่ดิน ส.ป.ก.
- _____ แปลงที่ดินขอรับการจัดแทนที่
- _____ เส้นแนวเขตส.ป.ก.
- _____ เส้นแปลงคาบเกี่ยวเขต

ลงชื่อ.....ผู้จัดทำแผนที่
 (นางสาวฉัตรตีมา ปทุมานนท์)
 ผู้ช่วยนายช่างสำรวจ

ลงชื่อ.....ผู้ตรวจสอบ
 นายวิษุทธิ์ เดชโชติวิรุฬห์
 นายช่างสำรวจชำนาญงาน

แผนที่แสดงตำแหน่งที่ตั้งที่ดิน
 ราย นายอภิเชษ สุวรรณ (คู่สมรส) ขอรับการจัดที่ดินแทนที่ นางสาวสุรีย์พร สายสุวรรณ
 แปลงที่ดิน 36 กลุ่ม/ระหว่าง 10N3W เนื้อที่ 20-0-00 ไร่ ที่ตั้งที่ดิน หมู่ที่ 17 ตำบลวังม่วง อำเภอวังม่วง จังหวัดสระบุรี

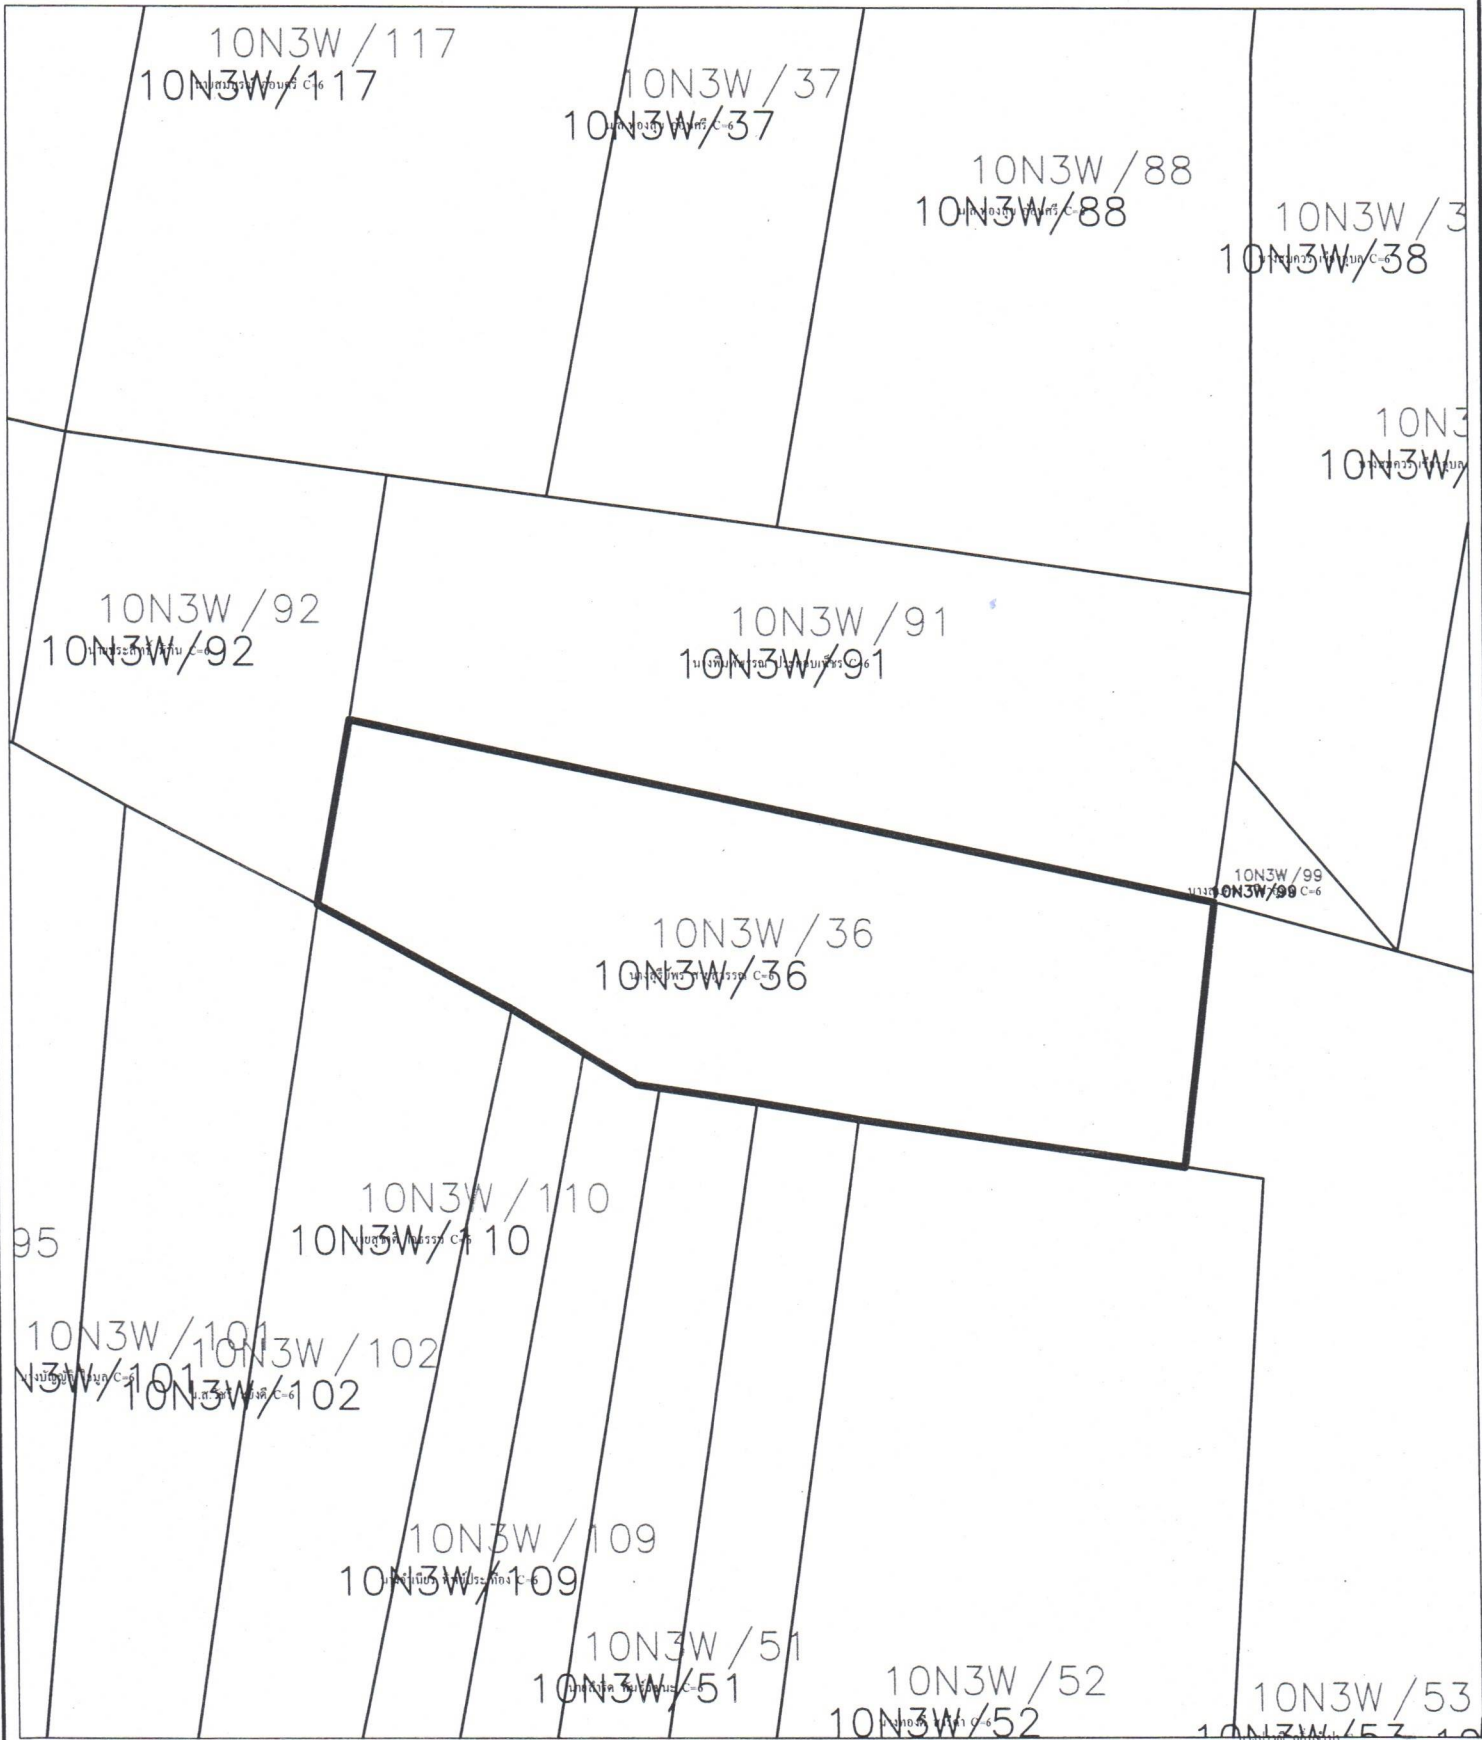



คำอธิบายสัญลักษณ์

- _____ เส้นแปลงที่ดิน ส.ป.ก.
- _____ แปลงที่ดินขอรับการจัดแทนที่
- _____ เส้นแนวเขตส.ป.ก.
- _____ เส้นแปลงคาบเกี่ยวเขต

นางสาวฉัตรติมา...
 ผู้ช่วยนายช่างสำรวจ

ลงชื่อ.....ผู้ตรวจสอบ
 นายวิษณุ เตชะไต้วิรุฬห์
 นายช่างสำรวจชำนาญงาน

แผนที่แสดงตำแหน่งที่ตั้งที่ดิน
 ราย นางคำพร แจ่มสว่าง (คู่สมรส) ขอรับการจัดที่ดินแทนที่ นายบุญจันทร์ แจ่มสว่าง
 แปลงที่ดิน 103 กลุ่ม/ระหว่าง 5N2W เนื้อที่ 27-0-98 ไร่ ที่ตั้งที่ดิน หมู่ที่ 10 ตำบลหนองย่าง อำเภอมวกเหล็ก จังหวัดสระบุรี

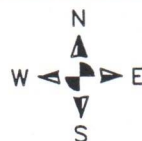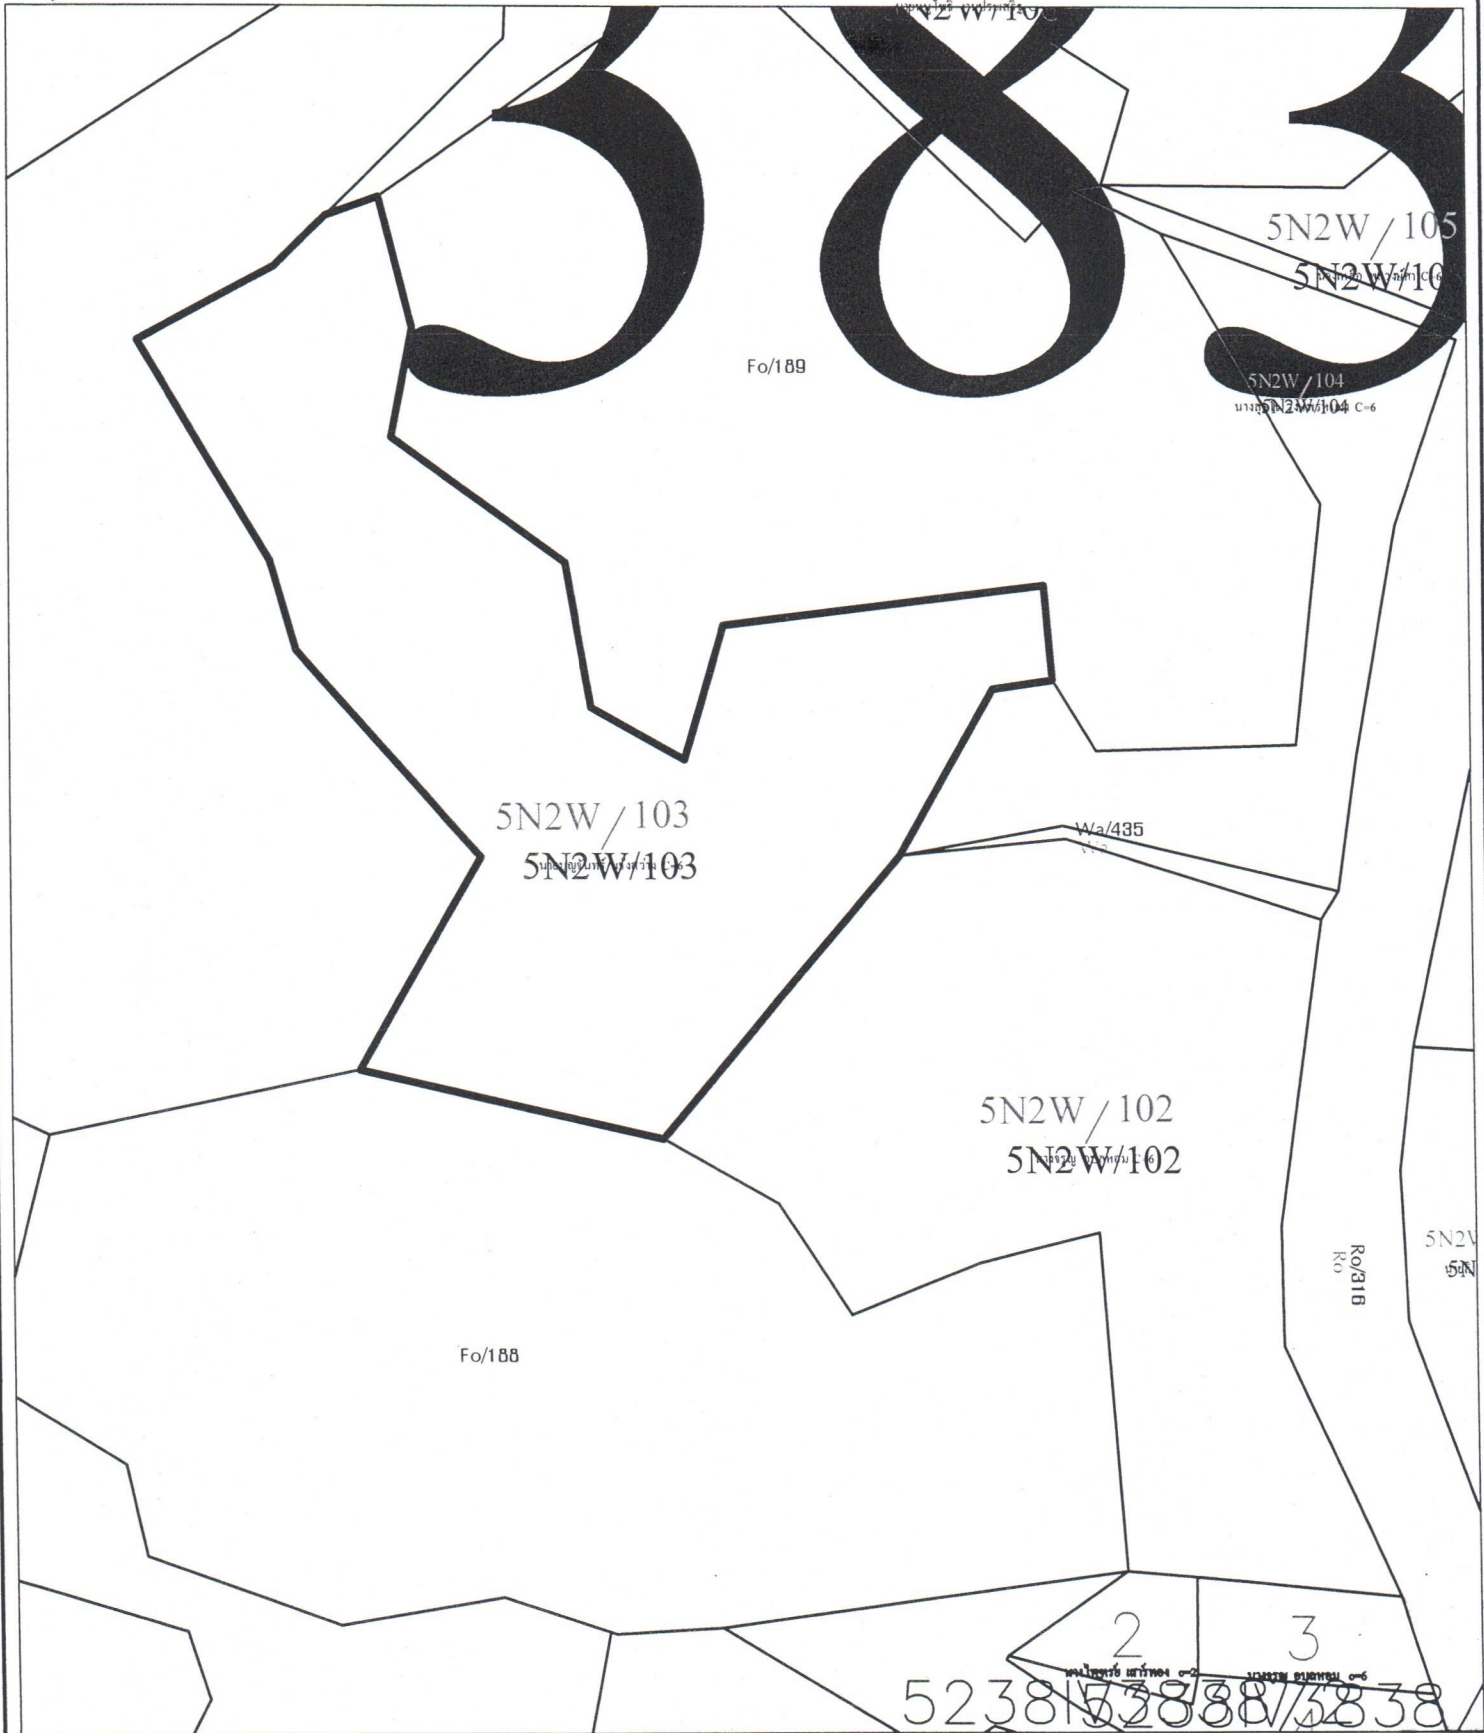


คำอธิบายสัญลักษณ์

- _____ เส้นแปลงที่ดิน ส.ป.ก.
- _____ แปลงที่ดินขอรับการจัดแทนที่
- _____ เส้นแนวเขตส.ป.ก.
- _____ เส้นแปลงคาบเกี่ยวเขต

ลงชื่อ.....ผู้จัดทำแผนที่
 (นางสาวฉัตรตมา ปทุมานนท์)
 ผู้ช่วยนายช่างสำรวจ

ลงชื่อ.....ผู้ตรวจสอบ
 นายวิษุฒิ เดชเชตวิรุห์
 นายช่างสำรวจชำนาญงาน

แผนที่แสดงตำแหน่งที่ตั้งที่ดิน
ราย นางสาวอุณิสา ชัยธีรศักดิ์ (หลาน) ขอรับการจัดที่ดินแทนที่ นางสาวจริยา ชัยธีรศักดิ์
แปลงที่ดิน 73 กลุ่ม/ระหว่าง 4N2W เนื้อที่ 7-0-21 ไร่ ที่ตั้งที่ดิน หมู่ที่ 10 ตำบลหนองยางเสือ อำเภอมวกเหล็ก จังหวัดสระบุรี

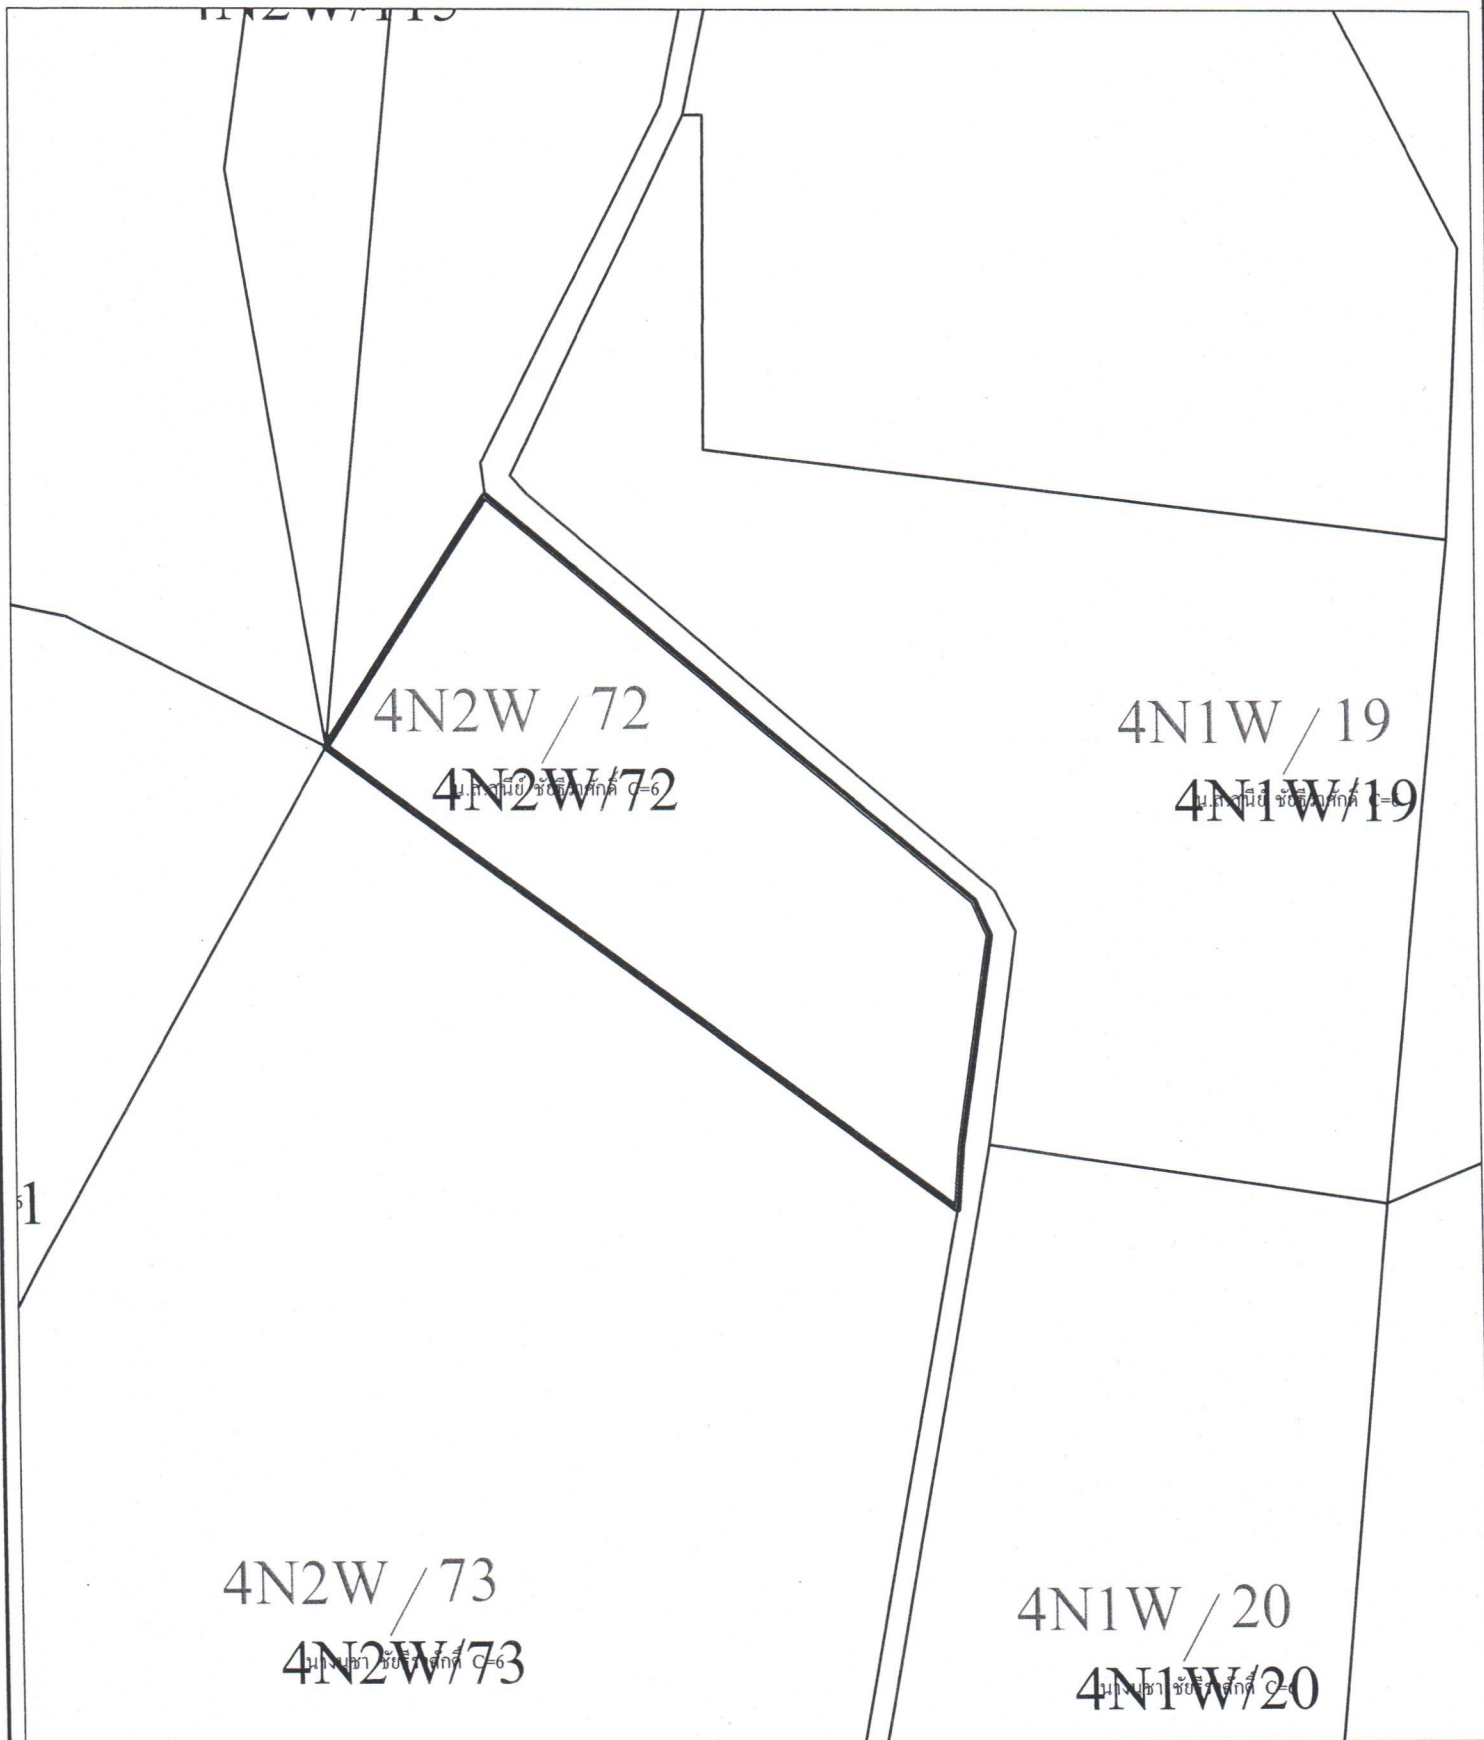

คำอธิบายสัญลักษณ์

- _____ เส้นแปลงที่ดิน ส.ป.ก.
- _____ แปลงที่ดินขอรับการจัดแทนที่
- _____ เส้นแนวเขตส.ป.ก.
- _____ เส้นแปลงคาบเกี่ยวเขต

ลงชื่อ.....ผู้จัดทำแผนที่
(นางสาวฉัตรติมา ปทุมานนท์)
ผู้ช่วยนายช่างสำรวจ

ลงชื่อ.....ผู้ตรวจสอบ
นายวิษุฒม์ เดชโชติวิรุณห
นายช่างสำรวจชำนาญงาน