



ประกาศสำนักงานการปฏิรูปที่ดินเพื่อเกษตรกรรม
เรื่อง ประกวดราคาจ้างก่อสร้างถนนคอนกรีตเสริมเหล็ก ภายในศูนย์เครื่องจักรกล จำนวน ๑ แห่ง
ด้วยวิธีประกวดราคาอิเล็กทรอนิกส์ (e-bidding)

สำนักงานการปฏิรูปที่ดินเพื่อเกษตรกรรม มีความประสงค์จะประกวดราคาจ้างก่อสร้างถนนคอนกรีตเสริมเหล็ก ภายในศูนย์เครื่องจักรกล จำนวน ๑ แห่ง ด้วยวิธีประกวดราคาอิเล็กทรอนิกส์ (e-bidding) ราคากลางของงานก่อสร้างในการประกวดราคาครั้งนี้เป็นเงินทั้งสิ้น ๑,๖๖๙,๙๐๐.๐๐ บาท (หนึ่งล้านหกแสนหกหมื่นเก้าพันเก้าร้อยบาทถ้วน)

ผู้ยื่นข้อเสนอจะต้องมีคุณสมบัติ ดังต่อไปนี้

๑. มีความสามารถตามกฎหมาย
๒. ไม่เป็นบุคคลล้มละลาย
๓. ไม่อยู่ระหว่างเลิกกิจการ
๔. ไม่เป็นบุคคลซึ่งอยู่ระหว่างถูกระงับการยื่นข้อเสนอหรือทำสัญญากับหน่วยงานของรัฐไว้ชั่วคราวเนื่องจากเป็นผู้ที่ไม่ผ่านเกณฑ์การประเมินผลการปฏิบัติงานของผู้ประกอบการตามระเบียบที่รัฐมนตรีว่าการกระทรวงการคลังกำหนดตามที่ประกาศเผยแพร่ในระบบเครือข่ายสารสนเทศของกรมบัญชีกลาง

๕. ไม่เป็นบุคคลซึ่งถูกระงับชื่อไว้ในบัญชีรายชื่อผู้ทำงานและได้แจ้งเวียนชื่อให้เป็นผู้ทำงานของหน่วยงานของรัฐในระบบเครือข่ายสารสนเทศของกรมบัญชีกลาง ซึ่งรวมถึงนิติบุคคลที่ผู้ทำงานเป็นหุ้นส่วนผู้จัดการ กรรมการผู้จัดการ ผู้บริหาร ผู้มีอำนาจในการดำเนินงานในกิจการของนิติบุคคลนั้นด้วย

๖. มีคุณสมบัติและไม่มีลักษณะต้องห้ามตามที่คณะกรรมการนโยบายการจัดซื้อจัดจ้างและการบริหารพัสดุภาครัฐกำหนดในราชกิจจานุเบกษา

๗. เป็นนิติบุคคลผู้มีอาชีพรับจ้างงานที่ประกวดราคาอิเล็กทรอนิกส์ดังกล่าว

๘. ไม่เป็นผู้มีผลประโยชน์ร่วมกันกับผู้ยื่นข้อเสนอรายอื่นที่เข้ายื่นข้อเสนอให้แก่สำนักงานการปฏิรูปที่ดินเพื่อเกษตรกรรม ณ วันประกาศประกวดราคาอิเล็กทรอนิกส์ หรือไม่เป็นผู้กระทำการอันเป็นการขัดขวางการแข่งขันราคาอย่างเป็นธรรม ในการประกวดราคาอิเล็กทรอนิกส์ครั้งนี้

๙. ไม่เป็นผู้ได้รับเอกสิทธิ์หรือความคุ้มกัน ซึ่งอาจปฏิเสธไม่ยอมขึ้นศาลไทย เว้นแต่รัฐบาลของผู้ยื่นข้อเสนอได้มีคำสั่งให้สละเอกสิทธิ์และความคุ้มกันเช่นนั้น

๑๐. ผู้ยื่นข้อเสนอต้องมีผลงานก่อสร้างประเภทเดียวกันกับงานที่ประกวดราคาจ้างก่อสร้างในวงเงินไม่น้อยกว่า ๗๐๐,๐๐๐.๐๐ บาท (เจ็ดแสนบาทถ้วน) และเป็นผลงานที่เป็นคู่สัญญาโดยตรงกับหน่วยงานของรัฐ หรือหน่วยงานเอกชนที่สำนักงานการปฏิรูปที่ดินเพื่อเกษตรกรรมเชื่อถือ

/ผู้ยื่นข้อเสนอ...

ผู้ยื่นข้อเสนอที่เสนอราคาในรูปแบบของ "กิจการร่วมค้า" ต้องมีคุณสมบัติดังนี้

(๑) กรณีที่กิจการร่วมค้าได้จดทะเบียนเป็นนิติบุคคลใหม่ กิจการร่วมค้าจะต้องมีคุณสมบัติครบถ้วนตามเงื่อนไขที่กำหนดไว้ในเอกสารประกวดราคา และการเสนอราคาให้เสนอราคาในนาม "กิจการร่วมค้า" ส่วนคุณสมบัติด้านผลงานก่อสร้าง กิจการร่วมค้าดังกล่าวสามารถนำผลงานก่อสร้างของผู้เข้าร่วมค้ามาใช้แสดงเป็นผลงานก่อสร้างของกิจการร่วมค้าที่เข้าประกวดราคาได้

(๒) กรณีที่กิจการร่วมค้าไม่ได้จดทะเบียนเป็นนิติบุคคลใหม่ นิติบุคคลแต่ละนิติบุคคลที่เข้าร่วมค้าทุกรายจะต้องมีคุณสมบัติครบถ้วนตามเงื่อนไขที่กำหนดไว้ในเอกสารประกวดราคา เว้นแต่ในกรณีที่กิจการร่วมค้าได้มีข้อตกลงระหว่างผู้เข้าร่วมค้าเป็นลายลักษณ์อักษรกำหนดให้ผู้เข้าร่วมค้ารายใดรายหนึ่งเป็นผู้รับผิดชอบหลักในการเข้าเสนอราคากับหน่วยงานของรัฐ และแสดงหลักฐานดังกล่าวมาพร้อมการยื่นข้อเสนอประกวดราคาทางระบบจัดซื้อจัดจ้างภาครัฐด้วยอิเล็กทรอนิกส์ กิจการร่วมค่านั้นสามารถใช้ผลงานก่อสร้างของผู้เข้าร่วมค้าหลักรายเดียวเป็นผลงานก่อสร้างของกิจการร่วมค้าที่ยื่นข้อเสนอได้

ทั้งนี้ "กิจการร่วมค้าที่จดทะเบียนเป็นนิติบุคคลใหม่" หมายความว่า กิจการร่วมค้าที่จดทะเบียนเป็นนิติบุคคลต่อกรมพัฒนาธุรกิจการค้า กระทรวงพาณิชย์

๑๑. ผู้ยื่นข้อเสนอต้องลงทะเบียนในระบบจัดซื้อจัดจ้างภาครัฐด้วยอิเล็กทรอนิกส์ (Electronic Government Procurement : e - GP) ของกรมบัญชีกลาง

ผู้ยื่นข้อเสนอต้องยื่นข้อเสนอและเสนอราคาทางระบบจัดซื้อจัดจ้างภาครัฐด้วยอิเล็กทรอนิกส์ ในวันที่ ๑๒ มีนาคม ๒๕๖๓ ระหว่างเวลา ๘.๓๐ น. ถึง ๑๖.๓๐ น.

ผู้สนใจสามารถขอรับเอกสารประกวดราคาอิเล็กทรอนิกส์ โดยดาวน์โหลดเอกสารผ่านทางระบบจัดซื้อจัดจ้างภาครัฐด้วยอิเล็กทรอนิกส์ตั้งแต่วันที่ประกาศจนถึงก่อนวันเสนอราคา

ผู้สนใจสามารถดูรายละเอียดได้ที่เว็บไซต์ www.alro.go.th หรือ www.gprocurement.go.th หรือสอบถามทางโทรศัพท์หมายเลข ๐๒๒๗๑๑๒๑๐ ในวันและเวลาราชการ

ประกาศ ณ วันที่ ๓ มีนาคม พ.ศ. ๒๕๖๓



(นายประกอบ ยิ่งชล)

ผู้อำนวยการสำนักพัฒนาพื้นที่ปฏิรูปที่ดิน
ปฏิบัติราชการแทนเลขาธิการ ส.ป.ก.

หมายเหตุ ผู้ประกอบการสามารถจัดเตรียมเอกสารประกอบการเสนอราคา (เอกสารส่วนที่ ๑ และเอกสารส่วนที่ ๒) ในระบบ e-GP ได้ตั้งแต่วันที่ขอรับเอกสารจนถึงวันเสนอราคา



เอกสารประกวดราคาจ้างก่อสร้างด้วยการประกวดราคาอิเล็กทรอนิกส์ (e-bidding)

เลขที่ สพป. eb ๑/๒๕๖๓

การจ้างก่อสร้างถนนคอนกรีตเสริมเหล็ก ภายในศูนย์เครื่องจักรกล จำนวน ๑ แห่ง

ตามประกาศ สำนักงานการปฏิรูปที่ดินเพื่อเกษตรกรรม

ลงวันที่ ๓ มีนาคม ๒๕๖๓

สำนักงานการปฏิรูปที่ดินเพื่อเกษตรกรรม ซึ่งต่อไปนี้จะเรียกว่า "สำนักงาน" มีความประสงค์
จะประกวดราคาจ้างก่อสร้าง ถนนคอนกรีตเสริมเหล็ก ภายในศูนย์เครื่องจักรกล จำนวน ๑ แห่ง
ณ สำนักพัฒนาพื้นที่ปฏิรูปที่ดิน ศูนย์เครื่องจักรกล ตำบลบ้านกลาง อำเภอมือง จังหวัดปทุมธานี ด้วยวิธี
ประกวดราคาอิเล็กทรอนิกส์ (e-bidding) โดยมีข้อแนะนำและข้อกำหนดดังต่อไปนี้

๑. เอกสารแนบท้ายเอกสารประกวดราคาอิเล็กทรอนิกส์

๑.๑ แบบรูปและรายการละเอียด

๑.๒ แบบใบเสนอราคาที่กำหนดไว้ในระบบจัดซื้อจัดจ้างภาครัฐด้วยอิเล็กทรอนิกส์

๑.๓ สัญญาจ้างก่อสร้าง

๑.๔ แบบหนังสือค้ำประกัน

(๑) หลักประกันสัญญา

๑.๕ สูตรการปรับราคา

๑.๖ บทนิยาม

(๑) ผู้ที่มีผลประโยชน์ร่วมกัน

(๒) การขัดขวางการแข่งขันอย่างเป็นธรรม

๑.๗ แบบบัญชีเอกสารที่กำหนดไว้ในระบบจัดซื้อจัดจ้างภาครัฐด้วยอิเล็กทรอนิกส์

(๑) บัญชีเอกสารส่วนที่ ๑

(๒) บัญชีเอกสารส่วนที่ ๒

๑.๘ ร่าง TOR

..... ฯลฯ.....

๒. คุณสมบัติของผู้ยื่นข้อเสนอ

- ๒.๑ มีความสามารถตามกฎหมาย
- ๒.๒ ไม่เป็นบุคคลล้มละลาย
- ๒.๓ ไม่อยู่ระหว่างเลิกกิจการ
- ๒.๔ ไม่เป็นบุคคลซึ่งอยู่ระหว่างถูกระงับการยื่นข้อเสนอหรือทำสัญญากับหน่วยงานของรัฐไว้ชั่วคราว เนื่องจากเป็นผู้ที่ไม่ผ่านเกณฑ์การประเมินผลการปฏิบัติงานของผู้ประกอบการตามระเบียบที่รัฐมนตรีว่าการกระทรวงการคลังกำหนดตามที่ประกาศเผยแพร่ในระบบเครือข่ายสารสนเทศของกรมบัญชีกลาง
- ๒.๕ ไม่เป็นบุคคลซึ่งถูกระงับชื่อไว้ในบัญชีรายชื่อผู้ทำงานและได้แจ้งเวียนชื่อให้เป็นผู้ทำงานของหน่วยงานของรัฐในระบบเครือข่ายสารสนเทศของกรมบัญชีกลาง ซึ่งรวมถึงนิติบุคคลที่ผู้ทำงานเป็นหุ้นส่วนผู้จัดการ กรรมการผู้จัดการ ผู้บริหาร ผู้มีอำนาจในการดำเนินงานในกิจการของนิติบุคคลนั้นด้วย
- ๒.๖ มีคุณสมบัติและไม่มีลักษณะต้องห้ามตามที่คณะกรรมการนโยบายการจัดซื้อจัดจ้างและการบริหารพัสดุภาครัฐกำหนดในราชกิจจานุเบกษา
- ๒.๗ เป็นนิติบุคคลผู้มีอาชีพรับจ้างงานที่ประกวดราคาอิเล็กทรอนิกส์ดังกล่าว
- ๒.๘ ไม่เป็นผู้มีผลประโยชน์ร่วมกันกับผู้ยื่นข้อเสนอรายอื่นที่เข้ายื่นข้อเสนอให้แก่สำนักงาน ณ วันประกาศประกวดราคาอิเล็กทรอนิกส์ หรือไม่เป็นผู้กระทำการอันเป็นการขัดขวางการแข่งขันอย่างเป็นธรรม ในการประกวดราคาอิเล็กทรอนิกส์ครั้งนี้
- ๒.๙ ไม่เป็นผู้ได้รับเอกสิทธิ์หรือความคุ้มกัน ซึ่งอาจปฏิเสธไม่ยอมขึ้นศาลไทย เว้นแต่รัฐบาลของผู้ยื่นข้อเสนอได้มีคำสั่งให้สละเอกสิทธิ์และความคุ้มกันเช่นนั้น
- ๒.๑๐ ผู้ยื่นข้อเสนอต้องมีผลงานก่อสร้างประเภทเดียวกันกับงานที่ประกวดราคาจ้างก่อสร้างในวงเงินไม่น้อยกว่า ๗๐๐,๐๐๐.๐๐ บาท (เจ็ดแสนบาทถ้วน) และเป็นผลงานที่เป็นคู่สัญญาโดยตรงกับหน่วยงานของรัฐ หรือหน่วยงานเอกชนที่สำนักงานเชื่อถือ

ผู้ยื่นข้อเสนอที่เสนอราคาในรูปแบบของ "กิจการร่วมค้า" ต้องมีคุณสมบัติ ดังนี้

(๑) กรณีที่กิจการร่วมค้าได้จดทะเบียนเป็นนิติบุคคลใหม่ กิจการร่วมค้าจะต้องมีคุณสมบัติครบถ้วนตามเงื่อนไขที่กำหนดไว้ในเอกสารประกวดราคา และการเสนอราคาให้เสนอราคาในนาม "กิจการร่วมค้า" ส่วนคุณสมบัติด้านผลงานก่อสร้าง กิจการร่วมค้าดังกล่าวสามารถนำผลงานก่อสร้างของผู้เข้าร่วมค้ามาใช้แสดงเป็นผลงานก่อสร้างของกิจการร่วมค้าที่เข้าประกวดราคาได้

(๒) กรณีที่กิจการร่วมค้าไม่ได้จดทะเบียนเป็นนิติบุคคลใหม่ นิติบุคคลแต่ละนิติบุคคลที่เข้าร่วมค้าทุกรายจะต้องมีคุณสมบัติครบถ้วนตามเงื่อนไขที่กำหนดไว้ในเอกสารประกวดราคา เว้นแต่ ในกรณีที่กิจการร่วมค้าได้มีข้อตกลงระหว่างผู้เข้าร่วมค้าเป็นลายลักษณ์อักษรกำหนดให้ผู้เข้าร่วมค้ารายใดรายหนึ่งเป็นผู้รับผิดชอบหลักในการเข้าเสนอราคากับหน่วยงานของรัฐ และแสดงหลักฐานดังกล่าวมาพร้อมการยื่นข้อเสนอประกวดราคาทางระบบจัดซื้อจัดจ้างภาครัฐด้วยอิเล็กทรอนิกส์ กิจการร่วมค้านั้นสามารถใช้ผลงานก่อสร้างของผู้เข้าร่วมค้าหลักรายเดียวเป็นผลงานก่อสร้างของกิจการร่วมค้าที่ยื่นเสนอราคาได้

ทั้งนี้ "กิจการร่วมค้าที่จดทะเบียนเป็นนิติบุคคลใหม่" หมายความว่า กิจการร่วมค้าที่จดทะเบียนเป็นนิติบุคคลต่อกรมพัฒนาธุรกิจการค้า กระทรวงพาณิชย์

๒.๑๑ ผู้ยื่นข้อเสนอต้องลงทะเบียนในระบบจัดซื้อจัดจ้างภาครัฐด้วยอิเล็กทรอนิกส์ (Electronic Government Procurement : e - GP) ของกรมบัญชีกลาง

๓. หลักฐานการยื่นข้อเสนอ

ผู้ยื่นข้อเสนอจะต้องเสนอเอกสารหลักฐานยื่นมาพร้อมกับการเสนอราคาทางระบบจัดซื้อจัดจ้างภาครัฐด้วยอิเล็กทรอนิกส์ โดยแยกเป็น ๒ ส่วน คือ

๓.๑ ส่วนที่ ๑ อย่างน้อยต้องมีเอกสารดังต่อไปนี้

(๑) ในกรณีผู้ยื่นข้อเสนอเป็นนิติบุคคล

(ก) ห้างหุ้นส่วนสามัญหรือห้างหุ้นส่วนจำกัด ให้ยื่นสำเนาหนังสือรับรองการจดทะเบียนนิติบุคคล บัญชีรายชื่อหุ้นส่วนผู้จัดการ ผู้มีอำนาจควบคุม (ถ้ามี) พร้อมทั้งรับรองสำเนาถูกต้อง

(ข) บริษัทจำกัดหรือบริษัทมหาชนจำกัด ให้ยื่นสำเนาหนังสือรับรองการจดทะเบียนนิติบุคคล หนังสือบริคณห์สนธิ บัญชีรายชื่อกรรมการผู้จัดการ ผู้มีอำนาจควบคุม (ถ้ามี) และบัญชีผู้ถือหุ้นรายใหญ่ (ถ้ามี) พร้อมทั้งรับรองสำเนาถูกต้อง

(๒) ในกรณีผู้ยื่นข้อเสนอเป็นบุคคลธรรมดาหรือคณะบุคคลที่มิใช่นิติบุคคล ให้ยื่นสำเนาบัตรประจำตัวประชาชนของผู้นั้น สำเนาข้อตกลงที่แสดงถึงการเข้าเป็นหุ้นส่วน (ถ้ามี) สำเนาบัตรประจำตัวประชาชนของผู้เป็นหุ้นส่วน หรือสำเนาหนังสือเดินทางของผู้เป็นหุ้นส่วนที่มีได้ถือสัญชาติไทย พร้อมทั้งรับรองสำเนาถูกต้อง

(๓) ในกรณีผู้ยื่นข้อเสนอเป็นผู้ยื่นข้อเสนอร่วมกันในฐานะเป็นผู้ร่วมค้า ให้ยื่นสำเนาสัญญาของการเข้าร่วมค้า และเอกสารตามที่ระบุไว้ใน (๑) หรือ (๒) ของผู้ร่วมค้า แล้วแต่กรณี

(๔) เอกสารเพิ่มเติมอื่นๆ

(๔.๑) สำเนาใบจดทะเบียนพาณิชย์

(๔.๒) สำเนาใบภาษีมูลค่าเพิ่ม

/(๕) บัญชีเอกสาร..

(๕) บัญชีเอกสารส่วนที่ ๑ ทั้งหมดที่ได้ยื่นพร้อมกับการเสนอราคาทางระบบจัดซื้อจัดจ้างภาครัฐด้วยอิเล็กทรอนิกส์ ตามแบบในข้อ ๑.๗ (๑) โดยไม่ต้องแนบในรูปแบบ PDF File (Portable Document Format)

ทั้งนี้ เมื่อผู้ยื่นข้อเสนอดำเนินการแนบไฟล์เอกสารตามบัญชีเอกสารส่วนที่ ๑ ครบถ้วน ถูกต้องแล้ว ระบบจัดซื้อจัดจ้างภาครัฐด้วยอิเล็กทรอนิกส์จะสร้างบัญชีเอกสารส่วนที่ ๑ ตามแบบในข้อ ๑.๗ (๑) ให้โดยผู้ยื่นข้อเสนอไม่ต้องแนบบัญชีเอกสารส่วนที่ ๑ ดังกล่าวในรูปแบบ PDF File (Portable Document Format)

๓.๒ ส่วนที่ ๒ อย่างน้อยต้องมีเอกสารดังต่อไปนี้

(๑) ในกรณีที่ผู้ยื่นข้อเสนอมอบอำนาจให้บุคคลอื่นกระทำการแทนให้แนบหนังสือมอบอำนาจซึ่งติดอากรแสตมป์ตามกฎหมาย โดยมีหลักฐานแสดงตัวตนของผู้มอบอำนาจและผู้รับมอบอำนาจ ทั้งนี้หากผู้รับมอบอำนาจเป็นบุคคลธรรมดาต้องเป็นผู้ที่บรรลุนิติภาวะตามกฎหมายแล้วเท่านั้น

(๒) สำเนาหนังสือรับรองผลงานก่อสร้างพร้อมทั้งรับรองสำเนาถูกต้อง

(๓) บัญชีเอกสารส่วนที่ ๒ ทั้งหมดที่ได้ยื่นพร้อมกับการเสนอราคาทางระบบจัดซื้อจัดจ้างภาครัฐด้วยอิเล็กทรอนิกส์ตามแบบในข้อ ๑.๗ (๒) โดยไม่ต้องแนบในรูปแบบ PDF File (Portable Document Format)

ทั้งนี้ เมื่อผู้ยื่นข้อเสนอดำเนินการแนบไฟล์เอกสารตามบัญชีเอกสารส่วนที่ ๒ ครบถ้วน ถูกต้องแล้ว ระบบจัดซื้อจัดจ้างภาครัฐด้วยอิเล็กทรอนิกส์จะสร้างบัญชีเอกสารส่วนที่ ๒ ตามแบบในข้อ ๑.๗ (๒) ให้โดยผู้ยื่นข้อเสนอไม่ต้องแนบบัญชีเอกสารส่วนที่ ๒ ดังกล่าวในรูปแบบ PDF File (Portable Document Format)

๔. การเสนอราคา

๔.๑ ผู้ยื่นข้อเสนอต้องยื่นข้อเสนอ และเสนอราคาทางระบบจัดซื้อจัดจ้างภาครัฐด้วยอิเล็กทรอนิกส์ตามที่กำหนดไว้ในเอกสารประกวดราคาอิเล็กทรอนิกส์นี้ โดยไม่มีเงื่อนไขใดๆ ทั้งสิ้น และจะต้องกรอกข้อความให้ถูกต้องครบถ้วน พร้อมทั้งหลักฐานแสดงตัวตนและทำการยืนยันตัวตนของผู้ยื่นข้อเสนอโดยไม่ต้องแนบบใบเสนอราคาในรูปแบบ PDF File (Portable Document Format)

๔.๒ ให้ผู้ยื่นข้อเสนอกรอกรายละเอียดการเสนอราคาในใบเสนอราคาตามแบบเอกสารประกวดราคาจ้างก่อสร้างด้วยวิธีประกวดราคาอิเล็กทรอนิกส์ (e-bidding) ข้อ ๑.๒ ให้ครบถ้วนโดยไม่ต้องยื่นใบแจ้งปริมาณงานและราคา และใบบัญชีรายการก่อสร้างในรูปแบบ PDF File (Portable Document Format)

/ในการเสนอราคา...

ในการเสนอราคาให้เสนอราคาเป็นเงินบาทและเสนอราคาได้เพียงครั้งเดียวและราคาเดียว โดยเสนอราคารวม หรือราคาต่อหน่วย หรือราคาต่อรายการ ตามเงื่อนไขที่ระบุไว้ท้ายใบเสนอราคาให้ถูกต้อง ทั้งนี้ ราคารวมที่เสนอจะต้องตรงกันทั้งตัวเลขและตัวหนังสือ ถ้าตัวเลขและตัวหนังสือไม่ตรงกัน ให้ถือตัวหนังสือเป็นสำคัญ โดยคิดราคารวมทั้งสิ้นซึ่งรวมค่าภาษีมูลค่าเพิ่ม ภาษีอากรอื่น และค่าใช้จ่ายทั้งปวงไว้แล้ว

ราคาที่เสนอจะต้องเสนอกำหนดยื่นราคาไม่น้อยกว่า ๙๐ วัน ตั้งแต่วันเสนอราคา โดยภายในกำหนดยื่นราคา ผู้ยื่นข้อเสนอต้องรับผิดชอบราคาที่ตนได้เสนอไว้และจะถอนการเสนอราคามีได้

๔.๓ ผู้ยื่นข้อเสนอจะต้องเสนอกำหนดเวลาดำเนินการก่อสร้างแล้วเสร็จไม่เกิน ๑๒๐ วัน นับถัดจากวันที่ได้รับหนังสือแจ้งจาก สำนักงาน ให้เริ่มทำงาน

๔.๔ ก่อนเสนอราคา ผู้ยื่นข้อเสนอควรตรวจสอบร่างสัญญา แบบรูป และรายการละเอียด ฯลฯ ให้ถี่ถ้วนและเข้าใจเอกสารประกวดราคาจ้างอิเล็กทรอนิกส์ทั้งหมดเสียก่อนที่จะตกลงยื่นข้อเสนอตามเงื่อนไขในเอกสารประกวดราคาจ้างอิเล็กทรอนิกส์

๔.๕ ผู้ยื่นข้อเสนอจะต้องยื่นข้อเสนอและเสนอราคาทางระบบจัดซื้อจัดจ้างภาครัฐด้วยอิเล็กทรอนิกส์ในวันที่ ๑๒ มีนาคม ๒๕๖๓ ระหว่างเวลา ๐๘.๓๐ น. ถึง ๑๖.๓๐ น. และเวลาในการเสนอราคาให้ถือตามเวลาของระบบจัดซื้อจัดจ้างภาครัฐด้วยอิเล็กทรอนิกส์เป็นเกณฑ์

เมื่อพ้นกำหนดเวลายื่นข้อเสนอและเสนอราคาแล้ว จะไม่รับเอกสารการยื่นข้อเสนอและเสนอราคาใดๆ โดยเด็ดขาด

๔.๖ ผู้ยื่นข้อเสนอต้องจัดทำเอกสารสำหรับใช้ในการเสนอราคาในรูปแบบไฟล์เอกสารประเภท PDF File (Portable Document Format) โดยผู้ยื่นข้อเสนอต้องเป็นผู้รับผิดชอบตรวจสอบความครบถ้วน ถูกต้อง และชัดเจนของเอกสาร PDF File ก่อนที่จะยืนยันการเสนอราคา แล้วจึงส่งข้อมูล (Upload) เพื่อเป็นการเสนอราคาให้แก่สำนักงาน ผ่านทางระบบจัดซื้อจัดจ้างภาครัฐด้วยอิเล็กทรอนิกส์

๔.๗ คณะกรรมการพิจารณาผลการประกวดราคาอิเล็กทรอนิกส์จะดำเนินการตรวจสอบคุณสมบัติของผู้ยื่นข้อเสนอแต่ละรายว่า เป็นผู้ยื่นข้อเสนอที่มีผลประโยชน์ร่วมกันกับผู้ยื่นเสนอรายอื่นตามข้อ ๑.๖ (๑) หรือไม่ หากปรากฏว่าผู้ยื่นข้อเสนอรายใดเป็นผู้ยื่นข้อเสนอที่มีผลประโยชน์ร่วมกันกับผู้ยื่นเสนอรายอื่น คณะกรรมการฯ จะตัดรายชื่อผู้ยื่นข้อเสนอราคาที่มีผลประโยชน์ร่วมกันนั้นออกจากการเป็นผู้ยื่นข้อเสนอ

หากปรากฏต่อคณะกรรมการพิจารณาผลการประกวดราคาอิเล็กทรอนิกส์ว่า ก่อนหรือในขณะที่มีการพิจารณาข้อเสนอ มีผู้ยื่นเสนอรายใดกระทำการอันเป็นการขัดขวางการแข่งขันอย่างเป็นธรรมตามข้อ ๑.๖ (๒) และคณะกรรมการฯ เชื่อว่ามีการกระทำการอันเป็นการขัดขวางการแข่งขันอย่างเป็นธรรม คณะกรรมการฯ จะตัดรายชื่อผู้ยื่นเสนอรายนั้นออกจากการเป็นผู้ยื่นข้อเสนอ และสำนักงาน จะพิจารณาลงโทษผู้ยื่นเสนอดังกล่าวเป็นผู้ที่งาน เว้นแต่ สำนักงาน จะพิจารณาเห็นว่าผู้ยื่นเสนอรายนั้น มิใช่เป็นผู้ริเริ่มให้มีการกระทำความดังกล่าวและได้ให้ความร่วมมือเป็นประโยชน์ต่อการพิจารณาของสำนักงาน

๔.๘ ผู้ยื่นข้อเสนอจะต้องปฏิบัติ ดังนี้

- (๑) ปฏิบัติตามเงื่อนไขที่ระบุไว้ในเอกสารประกวดราคาอิเล็กทรอนิกส์
- (๒) ราคาที่เสนอจะต้องเป็นราคาที่รวมภาษีมูลค่าเพิ่ม และภาษีอื่นๆ (ถ้ามี) รวมค่าใช้จ่ายที่ส่งมอบไว้ด้วยแล้ว
- (๓) ผู้ยื่นข้อเสนอจะต้องลงทะเบียนเพื่อเข้าสู่กระบวนการเสนอราคา ตามวัน เวลา ที่กำหนด
- (๔) ผู้ยื่นข้อเสนอจะถอนการเสนอราคาที่เสนอแล้วไม่ได้
- (๕) ผู้ยื่นข้อเสนอต้องศึกษาและทำความเข้าใจในระบบและวิธีการเสนอราคา ด้วยวิธีประกวดราคาอิเล็กทรอนิกส์ ของกรมบัญชีกลางที่แสดงไว้ในเว็บไซต์ www.gprocurement.go.th

๕. หลักเกณฑ์และสิทธิในการพิจารณา

๕.๑ การพิจารณาผลการยื่นข้อเสนอประกวดราคาอิเล็กทรอนิกส์ครั้งนี้ สำนักงาน จะพิจารณาตัดสินโดยใช้หลักเกณฑ์ ราคา

๕.๒ การพิจารณาผู้ชนะการยื่นข้อเสนอ

กรณีใช้หลักเกณฑ์ราคาในการพิจารณาผู้ชนะการยื่นข้อเสนอ สำนักงาน จะพิจารณาจาก ราคารวม

๕.๓ หากผู้ยื่นเสนอรายใดมีคุณสมบัติไม่ถูกต้องตามข้อ ๒ หรือยื่นหลักฐานการยื่น ข้อเสนอไม่ถูกต้อง หรือไม่ครบถ้วนตามข้อ ๓ หรือยื่นข้อเสนอไม่ถูกต้องตามข้อ ๔ แล้ว คณะกรรมการพิจารณา ผล การประกวดราคาอิเล็กทรอนิกส์จะไม่รับพิจารณาข้อเสนอของผู้ยื่นเสนอรายนั้น เว้นแต่ผู้ยื่นข้อเสนอ รายใดเสนอเอกสารทางเทคนิคหรือรายละเอียดคุณลักษณะเฉพาะของพัสดุที่จะจ้างไม่ครบถ้วน หรือเสนอ รายละเอียดแตกต่างไปจากเงื่อนไขที่สำนักงานกำหนดไว้ในประกาศและเอกสารประกวดราคาอิเล็กทรอนิกส์ ในส่วนที่มีใช้สาระสำคัญและความแตกต่างนั้น ไม่มีผลทำให้เกิดการได้เปรียบเสียเปรียบต่อผู้ยื่นข้อเสนอรายอื่น หรือเป็นการผิดพลาดเล็กน้อย คณะกรรมการฯ อาจพิจารณาผ่อนปรนการตัดสินผู้ยื่นข้อเสนอรายนั้น

๕.๔ สำนักงานสงวนสิทธิ์ไม่พิจารณาข้อเสนอของผู้ยื่นข้อเสนอโดยไม่มีการผ่อนผัน ในกรณีดังต่อไปนี้

- (๑) ไม่ปรากฏชื่อผู้ยื่นข้อเสนอรายนั้นในบัญชีรายชื่อผู้รับเอกสารประกวดราคา อิเล็กทรอนิกส์ทางระบบจัดซื้อจัดจ้างด้วยอิเล็กทรอนิกส์ หรือบัญชีรายชื่อผู้ซื้อเอกสารประกวดราคา อิเล็กทรอนิกส์ ทางระบบจัดซื้อจัดจ้างด้วยอิเล็กทรอนิกส์ ของสำนักงาน
- (๒) ไม่กรอกชื่อผู้ยื่นข้อเสนอในการเสนอราคาทางระบบจัดซื้อจัดจ้างด้วย อิเล็กทรอนิกส์
- (๓) เสนอรายละเอียดแตกต่างไปจากเงื่อนไขที่กำหนดในเอกสารประกวดราคา อิเล็กทรอนิกส์ที่เป็นสาระสำคัญ หรือมีผลทำให้เกิดความได้เปรียบเสียเปรียบแก่ผู้ยื่นข้อเสนอรายอื่น

๕.๕ ในการตัดสินใจการประกวดราคาอิเล็กทรอนิกส์หรือในการทำสัญญา คณะกรรมการพิจารณาผลการประกวดราคาอิเล็กทรอนิกส์หรือสำนักงาน มีสิทธิให้ผู้ยื่นข้อเสนอชี้แจงข้อเท็จจริงเพิ่มเติมได้ สำนักงานมีสิทธิที่จะไม่รับข้อเสนอ ไม่รับราคา หรือไม่ทำสัญญา หากข้อเท็จจริงดังกล่าวไม่เหมาะสมหรือไม่ถูกต้อง

๕.๖ สำนักงานทรงไว้ซึ่งสิทธิที่จะไม่รับราคาต่ำสุด หรือราคาหนึ่งราคาใด หรือราคาที่เสนอทั้งหมดก็ได้ และอาจพิจารณาเลือกจ้างในจำนวน หรือขนาด หรือเฉพาะรายการหนึ่งรายการใด หรืออาจจะยกเลิก การประกวดราคาอิเล็กทรอนิกส์โดยไม่พิจารณาจัดจ้างเลยก็ได้ สุดแต่จะพิจารณา ทั้งนี้ เพื่อประโยชน์ของทางราชการเป็นสำคัญ และให้ถือว่า การตัดสินใจของสำนักงานเป็นเด็ดขาดผู้ยื่นข้อเสนอจะเรียกร้องค่าใช้จ่าย หรือค่าเสียหายใดๆ มิได้ รวมทั้ง สำนักงานจะพิจารณายกเลิกการประกวดราคาอิเล็กทรอนิกส์และลงโทษผู้ยื่นข้อเสนอเป็นผู้ทำงาน ไม่ว่าจะเป็นผู้ยื่นข้อเสนอที่ได้รับการคัดเลือกหรือไม่ก็ตาม หากมีเหตุที่เชื่อถือได้ว่าผู้ยื่นข้อเสนอกระทำการโดยไม่สุจริต เช่น การเสนอเอกสารอันเป็นเท็จ หรือใช้ข้อมูลคลาดเคลื่อน หรือบิดเบือนข้อมูลอื่นมาเสนอราคาแทน เป็นต้น

ในกรณีที่ผู้ยื่นข้อเสนอรายที่เสนอราคาต่ำสุด เสนอราคาต่ำจนคาดหมายได้ว่าไม่อาจดำเนินงานตามเอกสารประกวดราคาอิเล็กทรอนิกส์ได้ คณะกรรมการพิจารณาผลการประกวดราคาอิเล็กทรอนิกส์หรือสำนักงาน จะให้ผู้ยื่นข้อเสนอชี้แจงและแสดงหลักฐานที่ทำให้เชื่อได้ว่าผู้ยื่นข้อเสนอสามารถดำเนินงานตามเอกสารประกวดราคาอิเล็กทรอนิกส์ให้เสร็จสมบูรณ์ หากคำชี้แจงไม่เป็นที่รับฟังได้ สำนักงาน มีสิทธิที่จะไม่รับข้อเสนอหรือไม่รับราคาของผู้ยื่นข้อเสนอรายนั้น ทั้งนี้ผู้ยื่นข้อเสนอดังกล่าวไม่มีสิทธิเรียกร้องค่าใช้จ่ายหรือค่าเสียหายใดๆ จากสำนักงาน

๕.๗ ก่อนลงนามในสัญญา สำนักงาน อาจประกาศยกเลิกการประกวดราคาอิเล็กทรอนิกส์ หากปรากฏว่ามีการกระทำที่เข้าลักษณะผู้ยื่นข้อเสนอที่ชนะการประกวดราคาหรือที่ได้รับการคัดเลือกมีผลประโยชน์ร่วมกัน หรือมีส่วนได้เสียกับผู้ยื่นข้อเสนอรายอื่น หรือขัดขวางการแข่งขันอย่างเป็นธรรม หรือสมยอมกันกับผู้ยื่นข้อเสนอรายอื่น หรือเจ้าหน้าที่ในการเสนอราคา หรือสื่อว่ากระทำการทุจริตอื่นใดในการเสนอราคา

๖. การทำสัญญาจ้างก่อสร้าง

ผู้ชนะการประกวดราคาอิเล็กทรอนิกส์จะต้องทำสัญญาจ้างตามแบบสัญญา ดังระบุในข้อ ๑.๓ หรือทำข้อตกลงเป็นหนังสือกับสำนักงาน ภายใน ๗ วัน นับถัดจากวันที่ได้รับแจ้ง และจะต้องวางหลักประกันสัญญาเป็นจำนวนเงินเท่ากับร้อยละ ๕ ของราคาค่าจ้างที่ประกวดราคาอิเล็กทรอนิกส์ ให้สำนักงานยึดถือไว้ในขณะทำสัญญาโดยใช้หลักประกันอย่างหนึ่งอย่างใด ดังต่อไปนี้

๖.๑ เงินสด

๖.๒ เช็คหรือตราพท์ที่ธนาคารเซ็นส่งจ่าย ซึ่งเป็นเช็คหรือตราพท์ลงวันที่ที่ใช้เช็คหรือตราพท์นั้น ชำระต่อเจ้าหน้าที่ในวันทำสัญญา หรือก่อนวันนั้นไม่เกิน ๓ วันทำการ

๖.๓ หนังสือค้ำประกันของธนาคารภายในประเทศ ตามตัวอย่างที่คณะกรรมการนโยบายกำหนด ดังระบุในข้อ ๑.๔ (๒) หรือจะเป็นหนังสือค้ำประกันอิเล็กทรอนิกส์ตามวิธีการที่กรมบัญชีกลางกำหนด

๖.๔ หนังสือค้ำประกันของบริษัทเงินทุน หรือบริษัทเงินทุนหลักทรัพย์ที่ได้รับอนุญาตให้ประกอบกิจการเงินทุนเพื่อการพาณิชย์และประกอบธุรกิจค้ำประกันตามประกาศของธนาคารแห่งประเทศไทย ตามรายชื่อบริษัทเงินทุนที่ธนาคารแห่งประเทศไทยแจ้งเวียนให้ทราบ โดยอนุโลมให้ใช้ตามตัวอย่างหนังสือค้ำประกันของธนาคารที่คณะกรรมการนโยบายกำหนด ดังระบุในข้อ ๑.๔ (๒)

๖.๕ พันธบัตรรัฐบาลไทย

หลักประกันนี้จะคืนให้ โดยไม่มีดอกเบี้ยภายใน ๑๕ วันนับถัดจากวันที่ผู้ชนะการประกวดราคาอิเล็กทรอนิกส์ (ผู้รับจ้าง) พ้นจากข้อผูกพันตามสัญญาจ้างแล้ว

๗. ค่าจ้างและการจ่ายเงิน

สำนักงานจะจ่ายค่าจ้างซึ่งได้รวมภาษีมูลค่าเพิ่ม ตลอดจนภาษีอื่น ๆ และค่าใช้จ่ายทั้งปวงแล้ว โดยถือราคาเหมารวมเป็นเกณฑ์ และกำหนดการจ่ายเงินเป็น จำนวน ๒ งวด ดังนี้

งวดที่ ๑ เป็นจำนวนเงินในอัตราร้อยละ ๔๐ ของค่าจ้าง เมื่อผู้รับจ้างได้ปฏิบัติงาน เมื่อมีการส่งมอบงานและรับมอบงานตามแบบรูปและรายการทุกประการแล้วเสร็จ ๖๐%ของปริมาณงานตามสัญญาให้แล้วเสร็จภายใน ๖๐ วัน

งวดสุดท้าย เป็นจำนวนเงินในอัตราร้อยละ ๖๐ ของค่าจ้าง เมื่อผู้รับจ้างได้ปฏิบัติงานทั้งหมด ให้แล้วเสร็จเรียบร้อยตามสัญญาหรือข้อตกลงจ้างเป็นหนังสือ รวมทั้งทำสถานที่ก่อสร้างให้สะอาดเรียบร้อย

๘. อัตราค่าปรับ

ค่าปรับตามสัญญาจ้างแนบท้ายเอกสารประกวดราคาอิเล็กทรอนิกส์นี้ หรือข้อตกลงจ้างเป็นหนังสือจะกำหนด ดังนี้

๘.๑ กรณีที่ผู้รับจ้างนำงานที่รับจ้างไปจ้างช่วงให้ผู้อื่นทำอีกทอดหนึ่งโดยไม่ได้รับอนุญาตจากสำนักงาน จะกำหนดค่าปรับสำหรับการฝ่าฝืนดังกล่าวเป็นจำนวนร้อยละ ๑๐.๐๐ ของวงเงินของงานจ้างช่วงนั้น

๘.๒ กรณีที่ผู้รับจ้างปฏิบัติผิดสัญญาจ้างก่อสร้าง นอกเหนือจากข้อ ๘.๑ จะกำหนดค่าปรับเป็นรายวันเป็นจำนวนเงินตายตัวในอัตราร้อยละ ๐.๑๐ ของราคางานจ้าง

๙. การรับประกันความชำรุดบกพร่อง

ผู้ชนะการประกวดราคาอิเล็กทรอนิกส์ซึ่งได้ทำสัญญาจ้าง ตามแบบ ดังระบุในข้อ ๑.๓ หรือข้อตกลงจ้างเป็นหนังสือแล้วแต่กรณี จะต้องรับประกันความชำรุดบกพร่องของงานจ้างที่เกิดขึ้นภายในระยะเวลา ไม่น้อยกว่า ๒ ปี นับถัดจากวันที่สำนักงานได้รับมอบงาน โดยต้องบริหารจัดการซ่อมแซมแก้ไขให้ใช้งานได้ดังเดิมภายใน ๑๕ วัน นับถัดจากวันที่ได้รับแจ้งความชำรุดบกพร่อง

๑๐. ข้อเสนอสิทธิในการยื่นข้อเสนอและอื่น ๆ

๑๐.๑ เงินค่าจ้างสำหรับงานจ้างครั้งนี้ ได้มาจากเงินงบประมาณประจำปี

พ.ศ. ๒๕๖๓

การลงนามในสัญญาจะกระทำได้อต่อเมื่อ สำนักงานได้รับอนุมัติเงินค่าก่อสร้างจากเงินงบประมาณประจำปี พ.ศ. ๒๕๖๓

๑๐.๒ เมื่อสำนักงานได้คัดเลือกผู้ยื่นข้อเสนอรายใดให้เป็นผู้รับจ้าง และได้ตกลงจ้างตามการประกวดราคาอิเล็กทรอนิกส์แล้ว ถ้าผู้รับจ้างจะต้องส่งหรือนำสิ่งของมาเพื่องานจ้างดังกล่าวเข้ามาจากต่างประเทศ และของนั้นต้องนำเข้ามาโดยทางเรือในเส้นทางที่มีเรือไทยเดินอยู่ และสามารถให้บริการรับขนได้ตามที่รัฐมนตรีว่าการกระทรวงคมนาคมประกาศกำหนด ผู้ยื่นข้อเสนอซึ่งเป็นผู้รับจ้างจะต้องปฏิบัติตามกฎหมายว่าด้วยการส่งเสริมการพาณิชย์ ดังนี้

(๑) แจ้งการส่งหรือนำสิ่งของดังกล่าวเข้ามาจากต่างประเทศต่อกรมเจ้าท่า ภายใน ๗ วัน นับตั้งแต่วันที่ผู้รับจ้างส่งหรือซื้อของจากต่างประเทศ เว้นแต่เป็นของที่รัฐมนตรีว่าการกระทรวงคมนาคมประกาศยกเว้นให้บรรทุกโดยเรืออื่นได้

(๒) จัดการให้สิ่งของดังกล่าวบรรทุกโดยเรือไทย หรือเรือที่มีสิทธิเช่นเดียวกับเรือไทยจากต่างประเทศมายังประเทศไทย เว้นแต่จะได้รับอนุญาตจากกรมเจ้าท่า ให้บรรทุกสิ่งของนั้น โดยเรืออื่นที่มีใช้เรือไทย ซึ่งจะต้องได้รับอนุญาตเช่นนั้นก่อนบรรทุกของลงเรืออื่น หรือเป็นของที่รัฐมนตรีว่าการกระทรวงคมนาคมประกาศยกเว้นให้บรรทุกโดยเรืออื่น

(๓) ในกรณีที่มิปฏิบัติตาม (๑) หรือ (๒) ผู้รับจ้างจะต้องรับผิดชอบตามกฎหมายว่าด้วยการส่งเสริมการพาณิชย์

๑๐.๓ ผู้ยื่นข้อเสนอซึ่งสำนักงานได้คัดเลือกแล้ว ไม่ไปทำสัญญาหรือข้อตกลงจ้างเป็นหนังสือภายในเวลาที่กำหนดดังระบุไว้ในข้อ ๗ สำนักงานจะริบหลักประกันการยื่นข้อเสนอ หรือเรียกมัดจำจากผู้ออกหนังสือค้ำประกัน การยื่นข้อเสนอทันที และอาจพิจารณาเรียกมัดจำชดใช้ความเสียหายอื่น (ถ้ามี) รวมทั้งจะพิจารณาให้เป็นผู้ทำงาน ตามระเบียบกระทรวงการคลังว่าด้วยการจัดซื้อจัดจ้างและการบริหารพัสดุภาครัฐ

๑๐.๔ สำนักงานสงวนสิทธิ์ที่จะแก้ไขเพิ่มเติมเงื่อนไข หรือข้อกำหนดในแบบสัญญาหรือข้อตกลงจ้างเป็นหนังสือให้เป็นไปตามความเห็นของสำนักงานอัยการสูงสุด (ถ้ามี)

๑๐.๕ ในกรณีที่เอกสารแนบท้ายเอกสารประกวดราคาอิเล็กทรอนิกส์นี้ มีความขัดหรือแย้งกันผู้ยื่นข้อเสนอจะต้องปฏิบัติตามคำวินิจฉัยของสำนักงาน คำวินิจฉัยดังกล่าวให้ถือเป็นที่สุด และผู้ยื่นข้อเสนอไม่มีสิทธิเรียกร้องค่าใช้จายใดๆ เพิ่มเติม

๑๐.๖ สำนักงาน อาจประกาศยกเลิกการจัดจ้างในกรณีต่อไปนี้ได้ โดยที่ผู้ยื่นข้อเสนอจะเรียกร้องค่าเสียหายใดๆ จากสำนักงานไม่ได้

(๑) สำนักงานไม่ได้รับการจัดสรรเงินที่จะใช้ในการจัดจ้างหรือได้รับจัดสรรแต่ไม่เพียงพอที่จะทำการจัดจ้างครั้งนี้ต่อไป

(๒) มีการกระทำที่เข้าลักษณะผู้ยื่นข้อเสนอที่ชนะการจัดจ้างหรือที่ได้รับการคัดเลือกมีผลประโยชน์ร่วมกัน หรือมีส่วนได้เสียกับผู้ยื่นข้อเสนอรายอื่น หรือขัดขวางการแข่งขันอย่างเป็นธรรม หรือสมยอมกันกับผู้ยื่นข้อเสนอรายอื่น หรือเจ้าหน้าที่ในการเสนอราคา หรือสื่อว่ากระทำการทุจริตอื่นใดในการเสนอราคา

(๓) การทำการจัดจ้างครั้งนี้ต่อไปอาจก่อให้เกิดความเสียหายแก่สำนักงาน หรือกระทบต่อประโยชน์สาธารณะ

(๔) กรณีอื่นในทำนองเดียวกับ (๑) (๒) หรือ (๓) ตามที่กำหนดในกฎกระทรวง ซึ่งออกตามความในกฎหมายว่าด้วยการจัดซื้อจัดจ้างและการบริหารพัสดุภาครัฐ

๑๑. การปรับราคาค่างานก่อสร้าง

การปรับราคาค่างานก่อสร้างตามสูตรการปรับราคาดังระบุในข้อ ๑.๕ จะนำมาใช้ในกรณีที่ ค่างานก่อสร้างลดลงหรือเพิ่มขึ้น โดยวิธีการต่อไปนี้

ตามเงื่อนไข หลักเกณฑ์ สูตรและวิธีคำนวณที่ใช้กับสัญญาแบบปรับราคาได้ตามมติ คณะรัฐมนตรีเมื่อวันที่ ๒๒ สิงหาคม ๒๕๓๒ เรื่อง การพิจารณาช่วยเหลือผู้ประกอบการอาชีพงานก่อสร้าง ตามหนังสือสำนักเลขาธิการคณะรัฐมนตรี ที่ นร ๐๒๐๓/ว ๑๐๙ ลงวันที่ ๒๔ สิงหาคม ๒๕๓๒

สูตรการปรับราคา (สูตรค่า K) จะต้องคงที่ที่ระดับที่กำหนดไว้ในวันแล้วเสร็จตามที่กำหนดไว้ในสัญญา หรือภายในระยะเวลาที่สำนักงานได้ขยายออกไป โดยจะใช้สูตรของทางราชการที่ได้ระบุในข้อ ๑.๕

๑๒. มาตรฐานฝีมือช่าง

เมื่อสำนักงานได้คัดเลือกผู้ยื่นข้อเสนอรายใดให้เป็นผู้รับจ้างและได้ตกลงจ้างก่อสร้างตามประกาศนี้แล้ว ผู้ยื่นข้อเสนอจะต้องตกลงว่าในการปฏิบัติงานก่อสร้างดังกล่าว ผู้เสนอราคาจะต้องมีและใช้ผู้มีวุฒิบัตรระดับ ปวช. ปวส. และปวท. หรือเทียบเท่าจากสถาบันการศึกษาที่ ก.พ. รับรองให้เข้ารับราชการได้ในอัตราไม่ต่ำกว่าร้อยละ ๑๐ ของแต่ละ สาขาช่างแต่ละจะต้องมีจำนวนช่างอย่างน้อย ๑ คน ในแต่ละสาขาช่างดังต่อไปนี้

๑๒.๑ ช่างโยธา หรือช่างก่อสร้าง

๑๒.๒ วิศวกรโยธา ระดับภาคีวิศวกรขึ้นไป

๑๓. การปฏิบัติตามกฎหมายและระเบียบ

ในระหว่างระยะเวลาการก่อสร้าง ผู้ยื่นข้อเสนอที่ได้รับการคัดเลือกให้เป็นผู้รับจ้างต้องปฏิบัติตามหลักเกณฑ์ที่กฎหมายและระเบียบได้กำหนดไว้โดยเคร่งครัด

๑๔. การประเมินผลการปฏิบัติงานของผู้ประกอบการ

สำนักงาน สามารถนำผลการปฏิบัติงานแล้วเสร็จตามสัญญาของผู้ยื่นข้อเสนอที่ได้รับการคัดเลือกให้เป็นผู้รับจ้างเพื่อนำมาประเมินผลการปฏิบัติงานของผู้ประกอบการ

ทั้งนี้ หากผู้ยื่นข้อเสนอที่ได้รับการคัดเลือกไม่ผ่านเกณฑ์ที่กำหนดจะถูกระงับการยื่นข้อเสนอหรือทำสัญญากับสำนักงาน ไว้ชั่วคราว

สำนักงานการปฏิรูปที่ดินเพื่อเกษตรกรรม

๓ มีนาคม ๒๕๖๓



ขอบเขตของงาน

สำหรับการจัดจ้างก่อสร้างถนนคอนกรีตเสริมเหล็ก ภายในศูนย์เครื่องจักรกล
ตำบลบ้านกลาง อำเภอเมือง จังหวัดปทุมธานี จำนวน ๑ แห่ง

๑. ความเป็นมา

ด้วยสำนักงานการปฏิรูปที่ดินเพื่อเกษตรกรรม มีแผนงานพื้นฐานด้านการสร้างความสามารถในการแข่งขัน ผลผลิตด้านการปฏิรูปที่ดินเพื่อเกษตรกรรม ในปีงบประมาณ ๒๕๖๓ โครงการก่อสร้างถนนคอนกรีตเสริมเหล็ก ภายในศูนย์เครื่องจักรกล ตำบลบ้านกลาง อำเภอเมือง จังหวัดปทุมธานี

๒. วัตถุประสงค์

ผู้ว่าจ้างมีความประสงค์จะให้ผู้รับจ้างทำการก่อสร้างถนนคอนกรีตเสริมเหล็ก ภายในศูนย์เครื่องจักรกล ตำบลบ้านกลาง อำเภอเมือง จังหวัดปทุมธานี จำนวน ๑ แห่ง ตามแบบเลขที่ ๐๗๐๑๕๐๑-๐๐๕-๖๒

๓. สถานที่ก่อสร้าง

งานนี้ผู้รับจ้างจะต้องจัดทำที่ ศูนย์เครื่องจักรกล ตำบลบ้านกลาง อำเภอเมือง จังหวัดปทุมธานี

๔. รายการก่อสร้างที่ผู้รับจ้างต้องจัดทำ

งานก่อสร้างถนนคอนกรีตเสริมเหล็กนี้ ผู้รับจ้างต้องจัดทำมีรายการก่อสร้างดังต่อไปนี้

๔.๑ ก่อสร้างถนนคอนกรีตเสริมเหล็ก ตามที่ระบุในแบบ

๔.๒ งานวางท่อระบายน้ำ ตามที่ระบุในแบบ

การดำเนินการก่อสร้างทั้งหมดนี้ ผู้รับจ้างต้องจัดทำตามรายการรายละเอียดและข้อกำหนดการก่อสร้างที่กำหนดไว้ในแบบรูปและรายการ ให้ได้ขนาด ลักษณะ รูปร่าง ระดับ ตำแหน่ง และลักษณะวิชาช่างที่ดี ในการก่อสร้างดังกล่าวนี้ ในระหว่างการก่อสร้างอาจจะต้องมีการเปลี่ยนแปลงแก้ไขแบบบ้างเล็กน้อย เพื่อความเหมาะสมมั่นคงแข็งแรงหรือเพื่อให้ใช้ประโยชน์จากสิ่งก่อสร้างให้ได้ตามความมุ่งหมาย ทั้งนี้ อยู่ในดุลยพินิจของ คณะกรรมการตรวจรับพัสดุ

๕. การดำเนินการ

๕.๑ การควบคุมเพื่อการก่อสร้างตามสัญญา ผู้รับจ้างต้องแต่งตั้งผู้ควบคุมงานของตนซึ่งต้องอยู่ประจำ ณ สถานที่ก่อสร้างเพื่อควบคุมงาน ประสานงาน ตามสัญญา ถ้าผู้ควบคุมงานของผู้รับจ้างไม่อยู่ ควบคุมงานโดยไม่มีเหตุผลอันสมควร ผู้ว่าจ้างหรือคณะกรรมการตรวจรับพัสดุมีอำนาจสั่งหยุดงานทั้งหมดหรือบางส่วนได้ทันที ซึ่งความล่าช้าในกรณีเช่นนี้ผู้รับจ้างจะถือเป็นเหตุขอยืดวันทำการออกไปไม่ได้และผู้รับจ้างต้องรับผิดชอบต่อความเสียหายใด ๆ อันสืบเนื่องมาจากงานนี้ทั้งสิ้น

๕.๒ ภายใน ๑๕ วัน นับจากวันลงนามในสัญญาหรือ ๑๕ วันนับจากวันที่ผู้ว่าจ้างหรือคณะกรรมการตรวจรับพัสดุแจ้งให้ผู้รับจ้างเข้าปฏิบัติงาน และก่อนที่ผู้รับจ้างจะเริ่มลงมือทำงานผู้รับจ้างจะต้องเสนอแผนปฏิบัติงาน แผนเครื่องจักร เครื่องมือที่ได้ปรับปรุงให้ถูกต้องตามสภาพฤดูกาล เสนอให้คณะกรรมการตรวจรับพัสดุของผู้ว่าจ้างเห็นชอบก่อนดำเนินการ คณะกรรมการตรวจรับพัสดุจะคอยเร่งรัดให้เป็นไปตามแผนปฏิบัติงานที่กำหนดไว้ ทั้งนี้เพื่อให้การก่อสร้างเป็นไปด้วยความเรียบร้อยและแล้วเสร็จภายในระยะเวลาที่ระบุในสัญญา

๕.๓ ผู้รับจ้างจะต้องตรวจแบบและรายละเอียดโดยถี่ถ้วน หากปรากฏว่าแบบและรายละเอียดดังกล่าวมีการขัดแย้งคลาดเคลื่อนหรือผิดพลาด ผู้รับจ้างจะต้องรายงานให้คณะกรรมการตรวจรับพัสดุทราบ

ทันที และคณะกรรมการตรวจรับพัสดุจะเป็นผู้พิจารณาวินิจฉัย คำวินิจฉัยของคณะกรรมการตรวจรับพัสดุหรือผู้ว่าจ้างนั้น ผู้รับจ้างต้องปฏิบัติตามโดยเคร่งครัดและถือเป็นอันยุติ

๕.๔ ผู้รับจ้างจะต้องติดตั้งแผ่นป้ายแสดงรายละเอียดเกี่ยวกับงานก่อสร้างไว้ ณ บริเวณสถานที่ก่อสร้าง

๑ จุด ตามที่คณะกรรมการตรวจรับพัสดุ หรือผู้ควบคุมงานก่อสร้างเห็นสมควร

ขนาดของแผ่นป้ายแสดงรายละเอียดเกี่ยวกับงานก่อสร้าง โดยงานก่อสร้างขนาดเล็กแผ่นป้ายควรมีขนาดไม่เล็กกว่า ๑.๒๐ ม. x ๒.๔๐ ม. ส่วนงานก่อสร้างขนาดใหญ่แผ่นป้าย ควรมีขนาดไม่เล็กกว่า ๒.๔๐ ม. x ๓.๖๐ ม. ทั้งนี้ เพื่อให้เหมาะสมกับพื้นที่ กรณีงานก่อสร้างในเขตชุมชนที่มีพื้นที่จำกัด และต้องป้องกันไม่ให้เกิดปัญหาผลกระทบกับมวลชนด้วย โดยให้มีรายละเอียดในแผ่นป้ายดังนี้ คือ

- ๑.) ชื่อหน่วยงานเจ้าของโครงการ สถานที่ติดต่อและหมายเลขโทรศัพท์ พร้อมดวงตราหน่วยงานเจ้าของโครงการ
- ๒.) ประเภทและชนิดของสิ่งก่อสร้าง
- ๓.) ปริมาณงานก่อสร้าง
- ๔.) ชื่อ ที่อยู่ ผู้รับจ้าง พร้อมหมายเลขโทรศัพท์
- ๕.) ระยะเวลาเริ่มต้นและระยะเวลาสิ้นสุดของโครงการ
- ๖.) วงเงินค่าก่อสร้าง
- ๗.) ชื่อเจ้าหน้าที่ของบริษัท, สถาปนิกที่ปรึกษา, วิศวกรที่ปรึกษา, ผู้ควบคุมงาน พร้อมหมายเลขโทรศัพท์
- ๘.) คำว่า “กำลังก่อสร้างด้วยเงินภาษีอากรของประชาชน”

๖. การส่งรายงาน

ผู้รับจ้างต้องส่งรายงานแสดงความก้าวหน้าของงานให้คณะกรรมการตรวจรับพัสดุทราบเป็นระยะ ๆ ทุก ๆ สัปดาห์ ตามแบบฟอร์มที่ผู้ว่าจ้างจะเป็นผู้กำหนดให้ หากปรากฏว่าทำงานล่าช้ากว่าแผนงานที่ได้เสนอไว้ ผู้รับจ้างจะต้องชี้แจงถึงสาเหตุที่ล่าช้า ทั้งต้องพิจารณาเปลี่ยนแปลงแผนและเร่งรัดการทำงานให้แล้วเสร็จ ตามแผนงานที่กำหนดไว้เดิม

๗. การส่งมอบงาน

ผู้รับจ้างจะต้องทำใบส่งมอบงานที่แล้วเสร็จตามส่วนของงานที่กำหนดตามเกณฑ์การจ่ายเงิน เพื่อให้คณะกรรมการตรวจรับพัสดุดำเนินการตรวจสอบตามแบบฟอร์มที่ผู้ว่าจ้างจะเป็นผู้กำหนดให้ งานที่ส่งมอบจะต้องประกอบด้วยลักษณะงานดังต่อไปนี้

- ๗.๑ งวดที่ ๑ เมื่อผู้รับจ้างทำการก่อสร้างถนนคอนกรีตเสริมเหล็กแล้วเสร็จ ๖๐% ของปริมาณงานตามสัญญา เสร็จเรียบร้อยถูกต้อง ตามแบบรูปและรายการทุกประการ ภายใน ๖๐ วัน
- ๗.๒ งวดที่ ๒ (งวดสุดท้าย) เมื่อผู้รับจ้างทำการก่อสร้างถนนคอนกรีตเสริมเหล็กแล้วเสร็จ ๑๐๐% และงานส่วนที่เหลือทั้งหมดตามสัญญา เสร็จเรียบร้อยถูกต้อง ตามแบบรูปและรายการทุกประการพร้อมทำความสะอาดเก็บวัสดุออกนอกบริเวณพร้อมใช้งาน ภายใน ๑๒๐ วัน

รายละเอียดตามบัญชีแสดงปริมาณงานและราคางานเป็นไปโดยประมาณเท่านั้น ผู้รับจ้างจะต้องดำเนินการให้แล้วเสร็จตามแบบรูป รายการ และเงื่อนไขที่กำหนดไว้ทุกประการ หากปริมาณงานที่แท้จริงในสนาม เพิ่มหรือลดจากปริมาณงานดังกล่าว ผู้รับจ้างจะถือเป็นข้ออ้างเพื่อเพิ่มค่าจ้างมิได้ เว้นแต่การตัดปริมาณงานด้วยความจำเป็นโดยคณะกรรมการตรวจรับพัสดุพิจารณาวินิจฉัยด้วยเหตุใดก็ตามต้องปรับลดเงินค่าจ้างลงตามราคาของปริมาณงานนั้น ๆ

๘. การตรวจรับงาน

๘.๑ การตรวจรับงานเพื่อจ่ายเงิน ภายหลังจากที่ได้รับใบส่งมอบงานตามงวดงานจากผู้รับจ้างแล้ว คณะกรรมการตรวจรับพัสดุจะตรวจสอบงานในสนาม ถ้าปรากฏว่างานที่ส่งมอบนั้นเสร็จเรียบร้อยถูกต้องตามรายการรายละเอียดและแบบ และมีปริมาณงานตามที่กำหนดในใบส่งมอบงานนั้นแล้ว คณะกรรมการตรวจรับพัสดุจะทำการตรวจรับงานให้ภายใน ๓ วันทำการ นับถัดจากวันที่คณะกรรมการตรวจรับพัสดุได้รับใบส่งมอบงานจากผู้รับจ้าง การตรวจรับงานเช่นนี้มิได้ทำให้ผู้รับจ้างหมดความรับผิดชอบในความชำรุดเสียหาย ของสิ่งก่อสร้างที่ผู้รับจ้างดำเนินการก่อสร้างมาแล้ว การรับมอบหมายงานที่จะถือว่าแล้วเสร็จถูกต้องครบถ้วนตามสัญญา ก็ต่อเมื่อผู้ว่าจ้างได้รับมอบงานจนครบถ้วนถูกต้องทุกรายการจากผู้รับจ้างและสามารถใช้งานได้ตามเจตนารมณ์ของผู้ว่าจ้างทุกประการแล้ว

๘.๒ การตรวจรับงานตามสัญญา เมื่อผู้รับจ้างได้ทำงานทั้งหมดครบถ้วนตามสัญญาแล้ว จะต้องจัดทำใบส่งมอบงานรวมทั้งเอกสารการเปลี่ยนแปลงการก่อสร้างและติดตั้งงานระบบทั้งหมดดังกล่าวจำนวน ๕ ชุด ให้แก่คณะกรรมการตรวจรับพัสดุเพื่อทำการตรวจรับ ผู้ว่าจ้างหรือคณะกรรมการตรวจรับพัสดุจะตรวจสอบงานในภาคสนาม ถ้าปรากฏว่างานที่ส่งมอบนั้นเสร็จเรียบร้อยครบถ้วนถูกต้อง ตามรายการรายละเอียดและแบบที่กำหนดในสัญญา และสามารถใช้งานได้ตามเจตนารมณ์ของผู้ว่าจ้างทุกประการแล้ว ผู้ว่าจ้างหรือคณะกรรมการตรวจรับพัสดุจะทำการตรวจรับงานให้ทันที่ภายในเวลา ๕ วันทำการ นับถัดจากวันที่ได้รับใบส่งมอบงานและเอกสารจากผู้รับจ้าง และให้ถือว่าวันที่ได้รับใบส่งมอบงานดังกล่าวเป็นวันส่งมอบงาน

ทั้งนี้ ถ้าหากงานที่ส่งมอบนั้นมิได้เป็นไปตามที่กล่าวในวรรคแรก คณะกรรมการตรวจรับพัสดุมีสิทธิที่จะไม่ตรวจรับงาน และสั่งการให้ผู้รับจ้างทำการแก้ไขเพิ่มเติมให้ถูกต้องครบถ้วนตามแบบรูปและรายการข้อกำหนดซึ่งผู้รับจ้างต้องปฏิบัติตาม ซึ่งในระหว่างการแก้ไขเพิ่มเติมนี้ให้ถือว่ายังไม่มี การส่งมอบงานหลังจากที่ได้ทำการแก้ไขเพิ่มเติมเรียบร้อยแล้ว ผู้รับจ้างจะต้องแจ้งให้คณะกรรมการตรวจรับพัสดุทราบ เพื่อให้คณะกรรมการตรวจรับพัสดุทำการตรวจสอบงานใหม่ ถ้าผลของการตรวจสอบปรากฏว่า ผู้รับจ้างทำการแก้ไข เพิ่มเติมครบถ้วนถูกต้องตามแบบรูปและรายการเรียบร้อยแล้ว คณะกรรมการตรวจรับพัสดุจะทำการตรวจรับงานให้ในเวลา ๕ วันทำการ นับถัดจากวันที่คณะกรรมการตรวจรับพัสดุได้รับแจ้งและให้ถือว่าวันที่ได้รับแจ้งดังกล่าวเป็นวันส่งมอบงาน

๘.๓ รายการของงานที่จะทำการตรวจรับเพื่อการจ่ายเงินจะประกอบด้วยงานตามรายการดังต่อไปนี้

๘.๓.๑ งานก่อสร้างตามการส่งมอบงาน ข้อ ๗.๑

๘.๓.๒ งานก่อสร้างตามการส่งมอบงาน ข้อ ๗.๒

๙. กำหนดระยะเวลาส่งมอบงาน

งานนี้ผู้รับจ้างจะต้องทำให้แล้วเสร็จเรียบร้อยถูกต้องตามสัญญาและส่งมอบงานให้แก่ผู้ว่าจ้างภายในระยะเวลาที่กำหนด ๑๒๐ วัน นับจากวันที่ได้รับหนังสือแจ้งให้เริ่มงาน

๑๐. การจ่ายเงิน

ภายใต้บังคับแห่งสัญญา ผู้ว่าจ้างจะจ่ายเงิน ให้แก่ผู้รับจ้าง ดังต่อไปนี้

- ๑๐.๑ เมื่อมีการส่งมอบงานและรับมอบงานตามลักษณะที่ระบุไว้ในสัญญา ข้อ ๗.๑ แล้ว ผู้ว่าจ้าง จะจ่ายเงินค่าจ้างเหมาให้เป็นจำนวนเงิน ๔๐% ของราคางานทั้งหมดที่ได้ระบุไว้ในสัญญา
- ๑๐.๒ เมื่อมีการส่งมอบงานและรับมอบงานตามลักษณะที่ระบุไว้ในสัญญา ข้อ ๗.๒ แล้ว ผู้ว่าจ้าง จะจ่ายเงินค่าจ้างเหมาส่วนที่เหลือทั้งหมดที่ได้ระบุไว้ในสัญญา

๑๑. แบบที่ใช้ในการก่อสร้าง

การดำเนินการก่อสร้างทั้งหมดนี้ ผู้รับจ้างจะต้องจัดทำตามแบบรูปและรายการ รายละเอียด ตลอดจนข้อกำหนดวิธีการก่อสร้าง ของสำนักงานการปฏิรูปที่ดินเพื่อเกษตรกรรม (ส.ป.ก.) และต้องได้ตำแหน่ง ขนาด ลักษณะรูปร่าง ระดับ ตามที่กำหนดแสดงไว้ในแบบรูปและรายการ ดังต่อไปนี้

แบบก่อสร้างถนนคอนกรีตเสริมเหล็กภายในศูนย์เครื่องจักรกล
ตำบลบ้านกลาง อำเภอเมือง จังหวัดปทุมธานี
แบบเลขที่ ๐๗๐๑๕๐๑-๐๐๕-๖๒ จำนวน ๕ แผ่น

๑๒. การปรับราคาค่างานก่อสร้าง

การปรับราคาค่างานก่อสร้างตามสูตรการปรับราคาจะนำมาใช้ในกรณีที่ค่างานก่อสร้างลดลง หรือเพิ่มขึ้น โดยวิธีการต่อไปนี้

กำหนดให้

$$P = (Po) \times (K)$$

P = ราคางานต่อหน่วย หรือราคาค่างานที่ต้องจ่ายให้ผู้รับจ้าง

Po = ราคางานก่อสร้างต่อหน่วยที่ผู้รับจ้างประกวดราคาได้ หรือราคาค่างานเป็นงวดซึ่งระบุไว้ในสัญญาแล้วแต่กรณี

K = Escalation Factor ที่หักด้วย ๔% เมื่อต้องการเพิ่มค่างานหรือบวกเพิ่ม ๔% เมื่อต้องเรียกค่างานคืน

สูตรการปรับราคา (สูตรค่า K) จะต้องคงที่ที่ระดับที่กำหนดไว้ในวันแล้วเสร็จตามที่กำหนด ในสัญญา หรือภายในระยะเวลาที่ ส.ป.ก. ได้ขยายออกไปโดยจะใช้สูตรของทางราชการ

๑๓. มาตรฐานฝีมือช่าง

เมื่อสำนักงานการปฏิรูปที่ดินเพื่อเกษตรกรรม (ส.ป.ก.) ได้คัดเลือกผู้เสนอราคารายใดให้เป็นผู้รับจ้างและได้ตกลงจ้างก่อสร้างตามประกาศนี้แล้ว ผู้เสนอราคาจะต้องตกลงว่าในการปฏิบัติงานก่อสร้างดังกล่าวผู้เสนอราคาจะต้องมี และใช้ผู้ผ่านการทดสอบมาตรฐานฝีมือช่างจากคณะกรรมการกำหนดมาตรฐาน และทดสอบฝีมือแรงงานสถาบันของทางราชการ และสถาบันเอกชนที่ทางราชการรับรอง หรือผู้มีวุฒิบัตรระดับ ปวช. ปวส. ปวท. และ วศ.บ. หรือเทียบเท่าจากสถาบันการศึกษาที่ ก.พ.รับรองให้เข้ารับราชการได้ในอัตราไม่ต่ำกว่าร้อยละ ๑๐ ของแต่ละ สาขาจำนวนอย่างน้อย ๑ คน ในแต่ละสาขา ดังต่อไปนี้

๑๓.๑ ช่างโยธา หรือช่างก่อสร้าง

๑๓.๒ วิศวกรโยธา ระดับภาคีวิศวกรขึ้นไป

๑๔. เครื่องมือเครื่องใช้ที่ผู้รับจ้างต้องจัดหาให้ผู้ว่าจ้าง

ผู้รับจ้างจะต้องจัดหาเครื่องมือเครื่องใช้ซึ่งอยู่ในสภาพใช้งานได้ ด้วยทุนทรัพย์ของผู้รับจ้าง เพื่อให้ผู้ว่าจ้างใช้ในการควบคุมงานก่อสร้างของผู้รับจ้าง ตั้งแต่เริ่มงานจนงานแล้วเสร็จเรียบร้อย เครื่องมือเหล่านี้ที่ผู้รับจ้างมอบให้ผู้ว่าจ้างเพื่อใช้ในงานนี้ ผู้ว่าจ้างจะส่งมอบคืนเมื่อผู้รับจ้างได้ส่งมอบงานงวดสุดท้ายให้แก่ผู้ว่าจ้างเรียบร้อยแล้ว เครื่องมือเครื่องใช้ มีดังนี้

๑๔.๑ เครื่องมือสำรวจ ต้องประกอบด้วย

กล้องแนวพร้อมขา	๑ ชุด
กล้องระดับพร้อมขา	๑ ชุด
สตีพยาว ๔.๐๐ ม.	๒ อัน
หลักเล็ง	๓ อัน
เทปวัดระยะยาว ๕๐ ม.	๑ อัน
ห่วงคะแนน	๔ อัน

๑๔.๒ อุปกรณ์สำนักงาน

- เครื่องถ่ายเอกสาร ตลับหมึก กระดาษ A๔
- คอมพิวเตอร์ตั้งโต๊ะ พร้อมอุปกรณ์ Printer
- อุปกรณ์โต๊ะ เก้าอี้ สำนักงาน
- ฯลฯ

ในกรณีที่เครื่องมือเครื่องใช้เกิดการชำรุดต้องซ่อมแซม ผู้รับจ้างต้องจัดหาเครื่องมือเครื่องใช้ใหม่มาทดแทนภายใน ๗ วัน นับตั้งแต่วันที่คณะกรรมการตรวจรับพัสดุ หรือผู้ควบคุมงานก่อสร้างสั่งให้หาเครื่องมือเครื่องใช้มาทดแทนที่ การจัดหาทดแทนจะต้องได้รับความเห็นชอบจากคณะกรรมการตรวจรับพัสดุ หรือผู้ควบคุมงานก่อสร้างก่อน

๑๕. ค่าปรับความล่าช้า

หากผู้รับจ้างดำเนินการทำงานตามสัญญาไม่แล้วเสร็จหรือล่าช้าไปกว่าระยะเวลาที่กำหนด ต้องชำระค่าปรับในอัตราร้อยละ ๐.๑ (ศูนย์จุดหนึ่ง) ของค่าจ้างตามสัญญาต่อวัน

๑๖. การรับประกันความชำรุดบกพร่อง

ผู้ชนะการประกวดราคาอิเล็กทรอนิกส์ ซึ่งได้ทำข้อตกลงเป็นหนังสือหรือทำสัญญาจ้าง จะต้องรับประกันความชำรุดบกพร่องของงานจ้างที่เกิดขึ้นภายในระยะเวลาไม่น้อยกว่า ๒ ปี นับจากวันที่ ส.ป.ก. ได้รับมอบงาน โดยผู้รับจ้างต้องจัดการซ่อมแซมแก้ไขให้ใช้การได้ดีดังเดิมภายใน ๑๕ วัน นับจากวันที่ได้รับแจ้งความชำรุดบกพร่อง

ตารางแสดงวงเงินงบประมาณที่ได้รับจัดสรรและราคากลางในงานจ้างก่อสร้าง

๑. ชื่อโครงการ ...จัดจ้างก่อสร้างถนนคอนกรีตเสริมเหล็กภายในศูนย์เครื่องจักรกล ตำบลบ้านกลาง อำเภอมือง จังหวัดปทุมธานี จำนวน ๑ แห่ง
๒. หน่วยงานเจ้าของโครงการ ...สำนักพัฒนาพื้นที่ปฏิรูปที่ดิน สำนักงานการปฏิรูปที่ดินเพื่อเกษตรกรรม.....
๓. วงเงินงบประมาณที่ได้รับจัดสรร๑,๗๔๖,๕๐๐ บาท (หนึ่งล้านเจ็ดแสนสี่หมื่นหกพันห้าร้อยบาทถ้วน) ..
๔. ลักษณะงาน (โดยสังเขป) ก่อสร้างถนนคอนกรีตเสริมเหล็กภายในศูนย์เครื่องจักรกล ตำบลบ้านกลาง
อำเภอมือง จังหวัดปทุมธานี จำนวน ๑ แห่ง.....
๕. ราคากลางคำนวณ ณ วันที่ ๓ กุมภาพันธ์ ๒๕๖๓ เป็นเงิน๑,๖๖๙,๙๐๐.๐๐ บาท.....
(หนึ่งล้านหกแสนหกหมื่นเก้าพันเก้าร้อยบาทถ้วน).....
๖. บัญชีประมาณการราคากลาง
 - ๖.๑ แบบแสดงรายการปริมาณงานและราคา (แบบ ปร.๕).....
 - ๖.๒ แบบสรุปค่าก่อสร้าง (แบบ ปร.๕ก).....
 - ๖.๓ แบบสรุปราคากลางงานก่อสร้างอาคาร (แบบ ปร.๖).....
๗. รายชื่อเจ้าหน้าที่ผู้กำหนดราคากลาง
 - ๖.๑ นายนิคม บุญธรรม ตำแหน่ง วิศวกรโยธาชำนาญการพิเศษประธานกรรมการ
 - ๖.๒ นายทรงพร จันนวล ตำแหน่ง สถาปนิกชำนาญการกรรมการ
 - ๖.๓ นายเกียรติภูมิ สิทธิราษฎร์ ตำแหน่ง วิศวกรโยธาปฏิบัติการกรรมการ

แบบแสดงรายการ ปริมาณงาน และราคา

โครงการ งานก่อสร้างถนนคอนกรีตเสริมเหล็กภายในศูนย์เครื่องจักรกล

สถานที่ก่อสร้าง ศูนย์เครื่องจักรกล ตำบลบ้านกลาง อำเภอเมือง จังหวัดปทุมธานี

แบบเลขที่ ๐๗๐๑๕๐๑-๐๐๕-๖๒

หน่วยงานเจ้าของโครงการ สำนักพัฒนาพื้นที่ปฏิรูปที่ดิน สำนักงานการปฏิรูปที่ดินเพื่อเกษตรกรรม กระทรวงเกษตรและสหกรณ์

คำนวณราคากลางโดย สำนักพัฒนาพื้นที่ปฏิรูปที่ดิน ส.ป.ก.

เมื่อวันที่ ๑๙ เดือนมกราคม พ.ศ. ๒๕๖๓

ที่	รายการ	จำนวน	หน่วย	ค่าวัสดุ		ค่าแรงงาน		รวมค่าวัสดุและ ค่าแรงงาน	หมายเหตุ
				ราคาต่อหน่วย	จำนวนเงิน	ราคาต่อหน่วย	จำนวนเงิน		
	ส่วนที่ 1 ค่างาน (ทุน)								
1	งานโครงสร้างถนน								
	งานปรับเกลี่ยชั้นดินเดิมพร้อมบดอัดแน่น	2,314.74	ตร.ม	-	-	8.38	19,397.52	19,397.52	
	งานทรายหยาบบดอัดแน่น หนา 0.05ม.	2,314.74	ตร.ม	32.20	74,534.63	2.23	5,161.87	79,696.50	
	งานคันทาง	27.37	ลบ.ม.	663.36	18,156.16	-	-	18,156.16	รวมราคาค่าแรง
2	ผิวถนนคอนกรีตเสริมเหล็ก								
	คอนกรีต 240 ksc	347.21	ลบ.ม.	2,244.00	779,139.24	-	-	779,139.24	
	ค่าปูผิวคอนกรีต	2,314.74	ตร.ม	-	-	11.98	27,730.59	27,730.59	
	ค่าบ่มคอนกรีต	2,314.74	ตร.ม	-	-	8.87	20,531.74	20,531.74	
	wiremesh 6mm. # 0.20 m.	2,314.74	ตร.ม	58.00	134,254.92	5.00	11,573.70	145,828.62	
	แบบเหล็ก	504.32	เมตร	20.60	10,388.99	-	-	10,388.99	
	ขัดหยาบ	2,314.74	ตร.ม	-	-	30.00	69,442.20	69,442.20	
	รอยต่อเพื่อการขยาย Expasion Joint	80.00	เมตร	152.11	12,168.80	-	-	12,168.80	รวมราคาค่าแรง
	รอยต่อเพื่อการหดตัว Contraction Joint	420.00	เมตร	85.51	35,914.20	-	-	35,914.20	รวมราคาค่าแรง
	รอยต่อเพื่อการหดตัว Longitudinal Joint	504.32	เมตร	48.13	24,272.92	-	-	24,272.92	รวมราคาค่าแรง



แบบแสดงรายการ ปริมาณงาน และราคา

โครงการ งานก่อสร้างถนนคอนกรีตเสริมเหล็กภายในศูนย์เครื่องจักรกล

สถานที่ก่อสร้าง ศูนย์เครื่องจักรกล ตำบลบ้านกลาง อำเภอเมือง จังหวัดปทุมธานี

แบบเลขที่ ๐๗๐๑๕๐๑-๐๐๕-๖๒

หน่วยงานเจ้าของโครงการ สำนักพัฒนาพื้นที่ปฏิรูปที่ดิน สำนักงานการปฏิรูปที่ดินเพื่อเกษตรกรรม กระทรวงเกษตรและสหกรณ์

คำนวณราคากลางโดย สำนักพัฒนาพื้นที่ปฏิรูปที่ดิน ส.ป.ก.

เมื่อวันที่ ๑๙ เดือนมกราคม พ.ศ. ๒๕๖๓

ที่	รายการ	จำนวน	หน่วย	ค่าวัสดุ		ค่าแรงงาน		รวมค่าวัสดุและ ค่าแรงงาน	หมายเหตุ
				ราคาต่อหน่วย	จำนวนเงิน	ราคาต่อหน่วย	จำนวนเงิน		
3	งานวางท่อระบายน้ำ								
	งานวางท่อระบายน้ำ ขนาด 0.40 m.	34.00	เมตร	1,001.88	34,063.92	-	-	34,063.92	รวมราคาค่าแรง
	งานร้อยผิวคอนกรีตเดิม	6.00	ตร.ม	102.00	612.00	-	-	612.00	รวมราคาค่าแรง
	งานซ่อมถนนคอนกรีตเดิม								
	คอนกรีต 240 ksc	0.90	ลบ.ม.	2,244.00	2,019.60		-	2,019.60	
	ค่าปูผิวคอนกรีต	6.00	ตร.ม	-	-	11.98	71.88	71.88	
	ค่าบ่มคอนกรีต	6.00	ตร.ม	-	-	8.87	53.22	53.22	
	wiremesh 6mm. # 0.20 m.	6.00	ตร.ม	58.00	348.00	5.00	30.00	378.00	
	ไม้แบบ	1.00	เมตร	20.60	20.60	-	-	20.60	
	ขัดหยาบ	6.00	ตร.ม	-	-	30.00	180.00	180.00	
	รอยต่อเพื่อการหดตัว Longitudinal Joint	1.00	เมตร	48.13	48.13	-	-	48.13	รวมราคาค่าแรง
	รวมราคาส่วนที่ 1 ค่างาน (ทุน)							1,280,114.83	



แบบสรุปค่าก่อสร้าง

โครงการ	งานก่อสร้างถนนคอนกรีตเสริมเหล็กภายในศูนย์เครื่องจักรกล				
สถานที่ก่อสร้าง	ศูนย์เครื่องจักรกล ตำบลบ้านกลาง อำเภอมะนัง จังหวัดปทุมธานี				
แบบเลขที่	0701501-005-62				
หน่วยงานเจ้าของโครงการ	สำนักงานการปฏิรูปที่ดินเพื่อเกษตรกรรม กระทรวงเกษตรและสหกรณ์				
แบบ ปร. 4	ที่แนบ	มีจำนวน	2 หน้า		
คำนวณราคากลาง	เมื่อวันที่	19	เดือน	มกราคม	พ.ศ. 2563

หน่วย : บาท


ลำดับที่	รายการ	ค่างานต้นทุน	Factor F	ค่าก่อสร้าง	หมายเหตุ
1	หมวดงานอาคาร *	1,280,114.83	1.3045	1,669,909.80	
	เงื่อนไขการใช้ตาราง Factor F				
	เงินล่วงหน้าจ่าย.....0.....%				
	เงินประกันผลงานหัก.....0.....%				
	ดอกเบี้ยเงินกู้.....6.....%				
	ภาษีมูลค่าเพิ่ม.....7.....%				

รวมค่าก่อสร้าง

1,669,909.80



(นายทองพร จันนวล)
กรรมการกำหนดราคากลาง

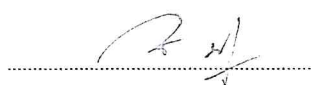

(นายนิคม บุญธรรม)
ประธานกรรมการกำหนดราคากลาง



(นางเกียรติกุมิ สิทธิราษฎร์)
กรรมการกำหนดราคากลาง

แบบสรุปราคากลางงานก่อสร้างอาคาร

โครงการ	งานก่อสร้างถนนคอนกรีตเสริมเหล็กภายในศูนย์เครื่องจักรกล		
สถานที่ก่อสร้าง	ศูนย์เครื่องจักรกล ตำบลบ้านกลาง อำเภอเมือง จังหวัดปทุมธานี		
แบบเลขที่	0701501-005-62		
หน่วยงานเจ้าของโครงการ	สำนักงานการปฏิรูปที่ดินเพื่อเกษตรกรรม กระทรวงเกษตรและสหกรณ์		
แบบ ปร. 4 และ ปร. 5 ที่แบบ	มีจำนวน	2	ชุด
คำนวณราคากลาง เมื่อวันที่	19	เดือน มกราคม	พ.ศ. 2563

หน่วย : บาท

ลำดับที่	รายการ	ค่าก่อสร้าง	หมายเหตุ
1	งานอาคาร ✕	1,669,909.80	
สรุป	รวมค่าก่อสร้างทั้งโครงการ/งานก่อสร้าง	1,669,909.80	
	ราคากลาง	1,669,900.00	
	ราคากลาง หนึ่งล้านหกแสนหกหมื่นเก้าพันเก้าร้อยบาทถ้วน		

(นายนิคม บุญธรรม)

ประธานกรรมการกำหนดราคากลาง

(นายทรงพร จันนวล)

กรรมการกำหนดราคากลาง

(นางเกียรติกุลมิ สิริธราษฏร์)

กรรมการกำหนดราคากลาง

แบบแสดงรายการ ปริมาณงานและราคางานก่อสร้างถนนคอนกรีตเสริมเหล็กภายในศูนย์เครื่องจักรกล ตำบลบ้านกลาง อำเภอเมือง จังหวัดปทุมธานี

แบบเลขที่ 0701501-005-62

ลำดับที่	รายการ	แผ่นที่	จำนวนเงินรวม	หมายเหตุ
1	ส่วนที่ 1 ค่างาน (ทุน)		1,338,993.51	
	งานโครงสร้างถนน	1/3	103,650.12	
	ผิวถนนคอนกรีตเสริมเหล็ก	1/3	1,195,040.20	
	งานวางท่อระบายน้ำ	1/3	40,303.19	
2	ค่าใช้จ่ายทั้งหมดในรูปของ FACTOR F 1.3044 [= (ค่า FACTOR F - 1) * ข้อ 1.]		407,589.62	
	รวมเป็นค่าก่อสร้างทั้งหมดคือ ข้อ 1. + 2.		1,746,583.14	
	ทั้งนี้เป็นเงินราคาค่าก่อสร้างประมาณ		1,746,500.00	

หนึ่งล้านเจ็ดแสนสี่หมื่นหกพันห้าร้อยบาทถ้วน

(นายเกียรติภูมิ สิทธิราษฎร์)

วิศวกรโยธาปฏิบัติการ

ตรวจ

(นายสุริยัน หิรัญกรกานนท์)

เจ้าพนักงานผู้ควบคุมการก่อสร้าง

อนุมัติ

(นายสุริยัน หิรัญกรกานนท์)

ผู้อำนวยการสำนักพัฒนาพื้นที่ปฏิบัติการ

ชื่อโครงการ งานก่อสร้างถนนคอนกรีตเสริมเหล็กภายในศูนย์เครื่องจักรกล ตำบลบ้านกลาง อำเภอเมือง จังหวัดปทุมธานี

ประมาณราคา 31 พฤษภาคม 2562

แบบเลขที่ 0701501-005-62

หน่วย : บาท

[illegible]



แบบก่อสร้างถนนคอนกรีตเสริมเหล็กภายในศูนย์เครื่องจักรกล
ตำบลบ้านกลาง อำเภอเมือง จังหวัดปทุมธานี

แบบเลขที่ 0701501-005-62

[illegible]

รายการประกอบแบบ

ทั่วไป

1. มิติต่างๆ มีหน่วยเป็นเมตร ยกเว้นระบุไว้เป็นอย่างอื่น
2. ให้ผู้รับจ้างแต่งตั้งผู้ควบคุมงานก่อสร้างที่มีคุณสมบัติตามลักษณะงานและจะต้องเป็นตัวแทนที่ได้รับมอบอำนาจจากผู้จ้าง คำสั่ง หรือคำแนะนำต่างๆ ที่ผู้จ้างแต่งตั้งมอบหมายให้เป็นคำสั่ง หรือคำแนะนำจากผู้จ้าง การแต่งตั้งผู้ควบคุมงานก่อสร้าง จะต้องทำเป็นหนังสือและได้รับความเห็นชอบจากผู้จ้าง
3. ในระหว่างดำเนินการก่อสร้างผู้รับจ้างจะต้องให้ความสะดวก และจัดหาอุปกรณ์ความปลอดภัยแก่ผู้ตรวจงานของผู้จ้าง เพื่อเข้าไปตรวจงานได้อย่างปลอดภัย
4. ผู้รับจ้างจะต้องรับผิดชอบความเสียหายใดๆ อันเกิดแก่อาคารที่อยู่ใกล้เคียงหรือบุคคลภายนอก เนื่องจากการทำงานของผู้รับจ้างจะด้วยเจตนาหรือไม่ก็ตาม
5. ผู้รับจ้างจะต้องจัดตัวอย่างวัสดุเพื่อการทดสอบตามมาตรฐานต่างๆ ของวัสดุที่ใช้ในการก่อสร้างกำหนด หรือวัสดุอื่นๆ ตามที่ผู้ควบคุมงานกำหนด การส่งวัสดุทดสอบจะต้องอยู่ในความควบคุมดูแลของผู้ควบคุมงานของผู้จ้าง โดยผู้รับจ้าง จะต้องรับผิดชอบค่าใช้จ่ายในการทดสอบทั้งสิ้น หน่วยงานทดสอบวัสดุจะต้องเป็นหน่วยงานของส่วนราชการ หรือหน่วยงานที่เชื่อถือได้ ที่ผู้จ้างให้ความเห็นชอบ และผู้ควบคุมงาน หรือกรรมการตรวจการจ้างจะเป็นผู้อนุญาตให้ใช้วัสดุนั้น หลังทราบผลการทดสอบแล้วโดยค่าใช้จ่ายในการทดสอบต่างๆ เป็นหน้าที่ผู้รับจ้าง ต้องติดต่อดำเนินการและออกค่าใช้จ่ายเองทั้งสิ้น
6. มาตรฐานวัสดุก่อสร้างข้อกำหนดในการก่อสร้างและการทดสอบวัสดุให้เป็นไปตามมาตรฐานกรมโยธาธิการและผังเมืองที่กำหนดไว้

งานวางผังและระดับ

1. ผู้รับจ้างจะต้องทำการวางผังและระดับมาตรฐานให้ถูกต้องเรียบร้อยก่อนดำเนินการต่อไป
2. ค่าระดับก่อสร้าง ผู้รับจ้างจะต้องทำการสำรวจและทำเครื่องหมายไว้ และให้ผู้ควบคุมงานก่อสร้างของผู้จ้างเป็นผู้กำหนดพิจารณา ก่อนการดำเนินการ และผู้รับจ้างจะต้องรับผิดชอบในการดูแลเครื่องหมายระดับมิให้สูญหาย หรือคลาดเคลื่อนจากเดิม

งานถนน

1. ความหนาของแผ่นพื้นคอนกรีตและรายละเอียดเหล็กเสริมให้ดูรูปตัด โครงสร้างพื้นถนนหรือแบบรายละเอียดอื่นๆ
2. ผู้รับจ้างจะต้องทำการทดสอบความแน่นของการบดอัดชั้นเดิม อย่างน้อย 3 จุด
3. ผิวจราจรคอนกรีต ให้ใช้คอนกรีตที่มีกำลังอัดประลัยเท่ากับคอนกรีตตัวอย่างรูปทรงกระบอก อายุ 28 วัน ไม่น้อยกว่า 240 กก./ตร.ซม
4. MASTIC JOINT SEALER ให้ใช้ตามมาตรฐาน AASHTO M.173-60(1974), ASTM.0.190-74
5. Expansion Joint จะต้องก่อสร้างทุกระยะ 90-120 เมตร ทั้งนี้ขึ้นอยู่กับดุลพินิจของนายช่างโครงการ
6. Joint Filler ให้ใช้ตาม AASHTO M. 153-70, ASTM. 1753-67(1973)
7. รอยต่อในคอนกรีตยกเว้น Expansion Joint ให้ทำรอยต่อด้วยเครื่องเจาะร่องคอนกรีต (SAW)
8. การเทคอนกรีตให้ใช้ Concrete Paver ในกรณีที่จะทำป็นจะต้องเทคอนกรีตด้วยแรงคนให้เทคอนกรีตได้เฉพาะช่วง ช่วงที่เว้นไว้ยาวติดต่อกันไม่น้อยกว่า 30 เมตร
9. การทำผิวหน้าให้หยาบ ให้ทำโดยลากแปรงกวาดจากขอบด้านหนึ่งไปยังขอบอีกด้านหนึ่งอย่างสม่ำเสมอและให้เหลื่อมกัน โดยรอยที่นี้จะต้องลึกไม่เกิน 2 มม
10. การเตรียมร่องคอนกรีตสำหรับหยอดยางแวนว
 - ให้ทำการเป่าร่องคอนกรีตให้สะอาดด้วยเครื่องเป่าลมให้ปราศจากฝุ่นละอองและสิ่งสกปรกและร่องคอนกรีตจะต้องแห้งสนิทด้วย
 - ให้ทาร่องที่เตรียมด้วยยางรองพื้น Primer ที่ใช้โดยเฉพาะสำหรับยางแวนวโดนทาด้วยแปรงหรือใช้เครื่องพ่นก็ได้แล้วปล่อยให้แห้ง จึงทำการหยอดยางแวนวที่โดมให้ละลายในอุณหภูมิที่กำหนดไว้
 - ให้ทำการติดและหยอด Joint แบบต่างๆโดยพื้นที่ที่สามารถกระทำได้
 - การหยอดยางที่ Joint จะต้องทำการหยอดด้วยเครื่องหยอด

ข้อกำหนดคุณสมบัติวัสดุก่อสร้าง

1. ปูนซีเมนต์
 - ปูนซีเมนต์ที่ใช้จะต้องเป็นปูนซีเมนต์ปอร์ตแลนด์ประเภทหนึ่งหรือประเภทสามมีคุณสมบัติตามมาตรฐานผลิตภัณฑ์อุตสาหกรรม มอก 15
2. หินทราย
 - ต้องเป็นหินทรายน้ำจืดหรือทรายบก ที่มีเม็ดทรายหยาบ คม แข็งแกร่ง สะอาด ปราศจากวัสดุอื่น เช่นเปลือกหอย ดิน เถ้า ถ่าน และสารอื่นที่ขัดขวางการเชื่อม
3. น้ำ
 - น้ำที่ใช้ผสมและบ่มคอนกรีต จะต้องเป็นน้ำจืดที่สะอาด ปราศจากน้ำมัน กรดต่าง เกลือ น้ำตาล วัสดุพิษ และสารอื่นใดซึ่งเป็นอันตรายต่อคอนกรีตหรือเหล็กเสริม
4. เหล็กเสริม
 - เหล็กเสริมคอนกรีตให้ใช้เหล็กตามมาตรฐาน มอก 20-2543 และ มอก 24-2548 หรือ มอก ฉบับปัจจุบัน
 - เหล็กตะแกรง WIRE MESH ให้ใช้ตามมาตรฐาน มอก 737-2549 หรือ มอก ฉบับปัจจุบัน ในกรณีที่มีการต่อทาบ Wire Mesh ระยะการต่อทาบจะต้องไม่น้อยกว่า 5 ซม
5. ผู้รับจ้างจะต้องแสดงใบรับรองคุณภาพจากผู้ผลิตให้ผู้จ้างอนุมัติก่อนดำเนินการ



โครงการ

แบบก่อสร้างถนนคอนกรีตเสริมเหล็ก
ภายในศูนย์ราชการ

รายการแก้ไข

ครั้งที่ 1	ตรวจ
2.	เสนอ
	อนุมัติ

สถาปนิก

นาย ทรงพร จันทร์

วิศวกรโยธา

นายเกียรติภูมิ สิทธิราษฎร์ กย.45273

วิศวกรไฟฟ้า

1.
2.

วิศวกรเครื่องกล

1.
2.

วิศวกรสุขาภิบาล

1.
2.

เขียนแบบ

นาย เกียรติภูมิ สิทธิราษฎร์

ตรวจ 1.
2.

เสนอ

เห็นชอบ

อนุมัติ

แบบแสดง

รายการประกอบแบบ

-

มาตราส่วน -:-

แบบเลขที่ 0701501-005-62

วันที่ 29 สิงหาคม 2562

แผ่นที่ 02

A-02 05





แนวคูคลองน้ำในอาณาเขต

ทำการขุดลอกในอาณาเขต


ตำแหน่งวางท่อระบายน้ำ ขนาด Ø0.40 m.

ตำแหน่งก่อสร้างถนนคสล. กว้าง 5 เมตร ยาวประมาณ 485.40 เมตร พื้นที่ประมาณ 2291.25 ตร.ม.

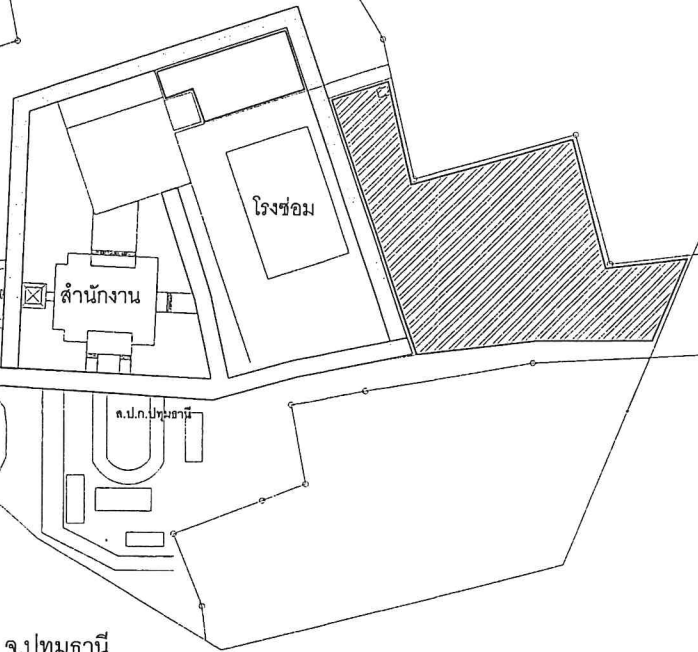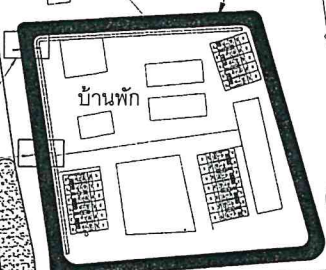

ตำแหน่งวางท่อระบายน้ำ ขนาด Ø0.40 m.

ศูนย์บริการเครื่องจักรกล จ.ปทุมธานี

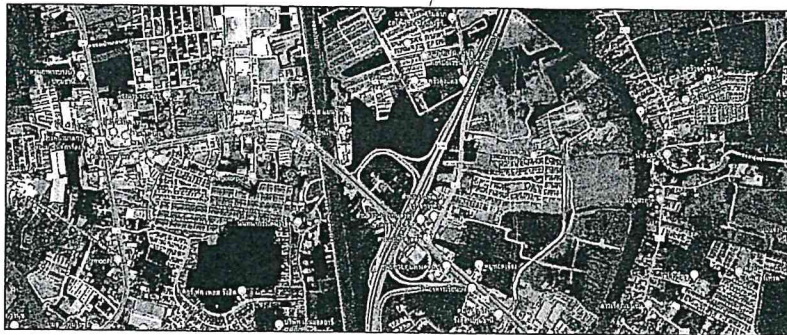

ถนน รังสิต - ปทุมธานี
ซอยศูนย์

ศูนย์บริการเครื่องจักรกล จ.ปทุมธานี

SCALE 1:2000



โครงการ

แบบก่อสร้างถนนคอนกรีตเสริมเหล็ก
ภายในศูนย์เครื่องจักรกล

รายการแก้ไข

1.
2.

ครั้งที่ 1	ตรวจ
	เสนอ
	อนุมัติ

สถาปนิก

นาย ทงพร จันทร์กุล

วิศวกรโยธา
นายเกียรติภูมิ สิทธิราษฎร์ ภย.45273

วิศวกรไฟฟ้า

1.
2.

วิศวกรเครื่องกล

1.
2.

วิศวกรสุขาภิบาล

1.
2.

เขียนแบบ

นาย เกียรติภูมิ สิทธิราษฎร์

ตรวจ 1.
2.

เสนอ

เห็นชอบ

อนุมัติ

แบบแสดง


แผนที่ตั้งโครงการและผังบริเวณโครงการ

มาตราส่วน

แบบเลขที่ 0701501-005-62
วันที่ 29 สิงหาคม 2562

แผ่นที่ 03

A-03 05

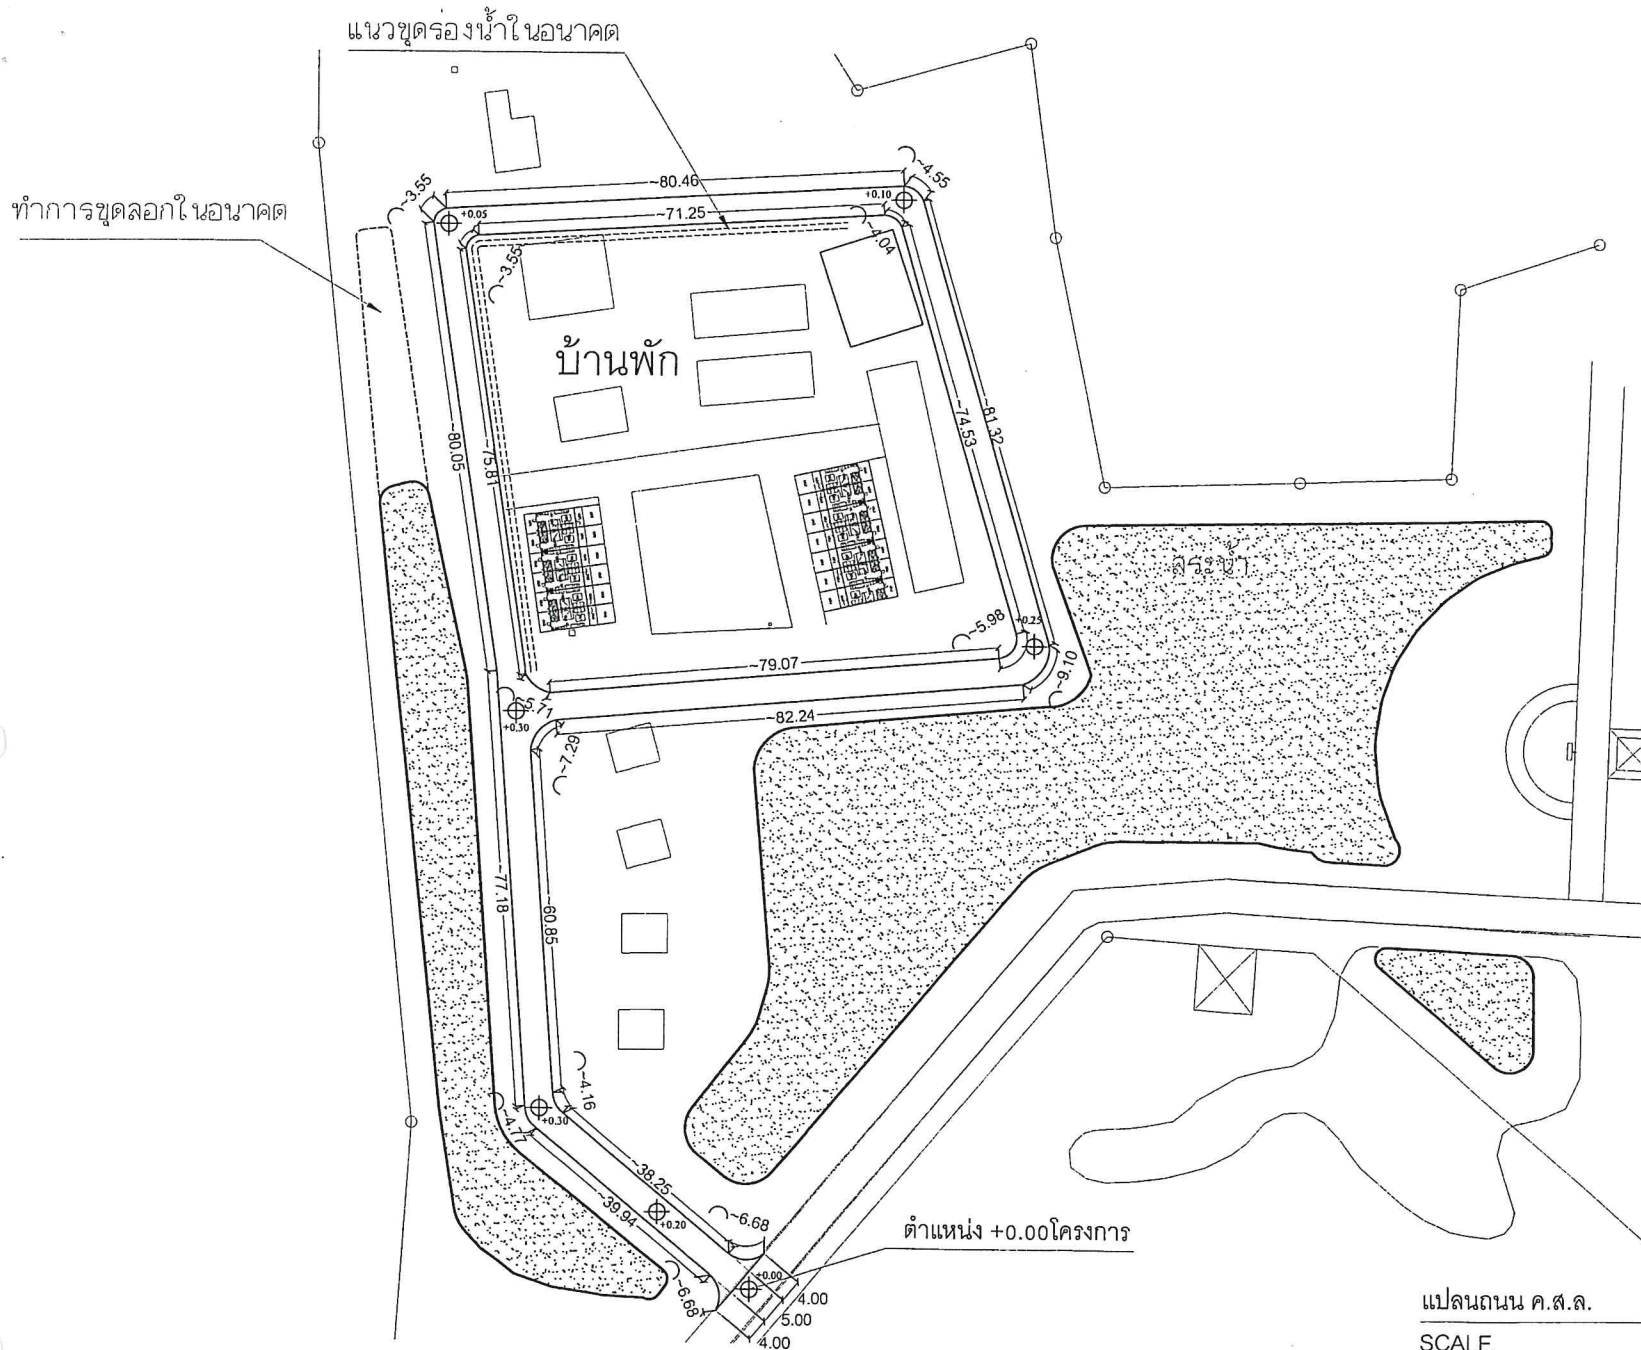

แปลนถนน ค.ส.ล.

SCALE

1:1000



โครงการ

แบบก่อสร้างถนนคอนกรีตเสริมเหล็ก
ภายในศูนย์เครื่องจักรกล

รายการแก้ไข

1.
2.

ครั้งที่	ตรวจ
เสนอ	
อนุมัติ	

สถาปนิก

นาย พงษ์กร จันทร์

(Signature)

วิศวกรโยธา

นายเกียรติภูมิ สิทธิราษฎร์ กย.45273

(Signature)

วิศวกรไฟฟ้า

1.
2.

วิศวกรเครื่องกล

1.
2.

วิศวกรสุขาภิบาล

1.
2.

เขียนแบบ

นาย เกียรติภูมิ สิทธิราษฎร์

ตรวจ 1. *(Signature)*

2.

เสนอ

เห็นชอบ *(Signature)*

อนุมัติ *(Signature)*

แบบแสดง

แบบแสดงผังพื้นที่ก่อสร้าง

-


มาตราส่วน ตามระบุในแบบ

แบบเลขที่ 0701501-005-62


วันที่ 29 สิงหาคม 2562

แผ่นที่ 04


A-04 05

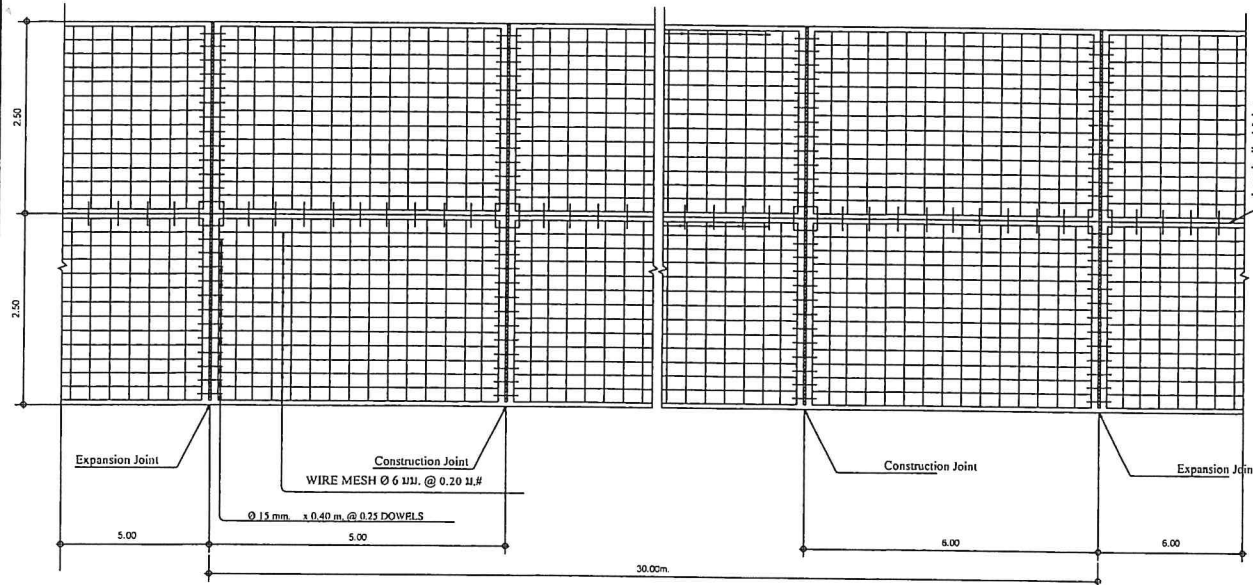


แปลนแสดงการเสริมเหล็ก RC. ROAD

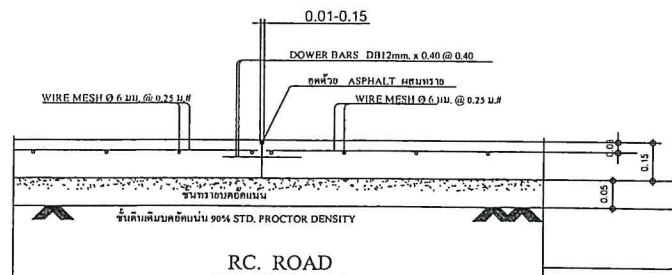


RC. ROAD

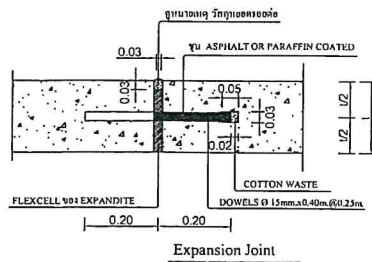


Expansion Joint

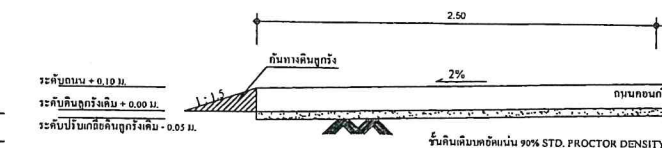

Construction Joint และ Contraction Joint

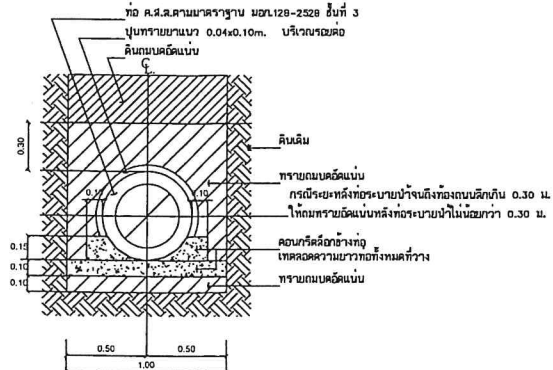

การวางท่อระบายน้ำทั่วไป
SCALE 1 : 25

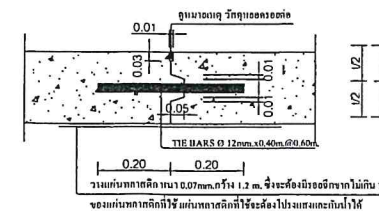

Longitudinal Joint



โครงการ

แบบก่อสร้างถนนคอนกรีตเสริมเหล็ก

รายการแก้ไข

1.

2.

ครั้งที่ 1 ตรวจ

เสนอ

อนุมัติ

สถาปนิก

นาย ทรง หินขาว

วิศวกรโยธา

นาย เกษม ธิติราษฎร์ กย.45273

วิศวกรไฟฟ้า

1.

2.

วิศวกรเครื่องกล

1.

2.

วิศวกรสุขาภิบาล

1.

2.

เขียนแบบ

นาย เกษม ธิติราษฎร์

1.

2.

ตรวจ

เสนอ

เห็นชอบ

อนุมัติ

แบบแสดง

แบบแสดงผังพื้นที่

มาตราส่วน

แบบแปลน 0701501-005-02

วันที่ 29 สิงหาคม 2562

แผ่นที่ 05

A-05

05