



ศูนย์ศิลปาชีพอ่างไทย



งานปรับปรุงระบบไฟฟ้าและสื่อสาร
หอพักอาคารฝึกอบรมศูนย์เรียนรู้เพื่อการปฏิรูปที่ดิน
โครงการ งานปรับปรุงอาคารบริเวณศูนย์เรียนรู้และทัศนียภาพ
ศูนย์ศิลปาชีพอ่างไทย อ.บางไทร จ.พระนครศรีอยุธยา (ระยะที่ 1)

02046135 - 017 - 59

สารบัญแบบก่อสร้าง

ลำดับที่	รายการแบบ	แผ่นที่	แบบเลขที่
1	สารบัญแบบ	1/17	02046135-017-59
2	ผังบริเวณพื้นที่ปรับปรุงระบบไฟฟ้า	2/17	02046135-017-59
3	ภาคตัดอาคาร รูปตัด ก - ก	3/17	02046135-017-59
4	Single Line Diagram for DB	4/17	02046135-017-59
5	Single Line Diagram for LP-01	5/17	02046135-017-59
6	Single Line Diagram for LP-02	6/17	02046135-017-59
7	Single Line Diagram for LP-03	7/17	02046135-017-59
8	ตารางโหลด Consumer Unit	8/17	02046135-017-59
9	ผังไฟฟ้า-แสงสว่าง ชั้นล่าง	9/17	02046135-017-59
10	ผังไฟฟ้า-แสงสว่าง ชั้น 2	10/17	02046135-017-59
11	ผังไฟฟ้า-แสงสว่าง ชั้น 3	11/17	02046135-017-59
12	ผังไฟฟ้า-แสงสว่าง ชั้นคาเฟ่	12/17	02046135-017-59
13	ผังระบบไฟฟ้าและสื่อสาร ชั้นล่าง	13/17	02046135-017-59
14	ผังระบบไฟฟ้าและสื่อสาร ชั้น 2	14/17	02046135-017-59
15	ผังระบบไฟฟ้าและสื่อสาร ชั้น 3	15/17	02046135-017-59
16	ระบบไฟฟ้าห้องพัก	16/17	02046135-017-59
17	ระบบไฟฟ้าห้องภูมิสารสนเทศ	17/17	02046135-017-59

สัญลักษณ์

สัญลักษณ์	รายละเอียด
	โคมไฟทึบ
	FLUORESCENT 1x28W
	FLUORESCENT 1x36W
	พัดลมดูดสาย
	พัดลมดูดอากาศ
	สวิตช์
	Load Center
	ปลั๊ก
	ตัวรับโทรทัศน์
	ตัวรับโทรทัศน์
	FLUORESCENT 2x36W
	Load
	AC 12,000 BTUH
	แผงกระจายสายย่อยโทรศัพท์ประจำชั้น
	กล่องไฟฟ้าสำหรับเครื่องทำน้ำอุ่น
	Projector



สำนักงานการปฏิรูปที่ดินเพื่อเกษตรกรรม
กระทรวงเกษตรและสหกรณ์



ครั้งที่ :
 หน้า :
 เลขที่ :
 วันที่ :
 สถานที่ :
 ชื่อ :
 ตำแหน่ง :
 1.
 2.
 1

$$\frac{2}{1}$$



















PL-0-0

มาตราส่วน 1:125
แบบร่าง 02040135-017-08
วันที่ 18 พ.ค. 2555

หน้า
3
17

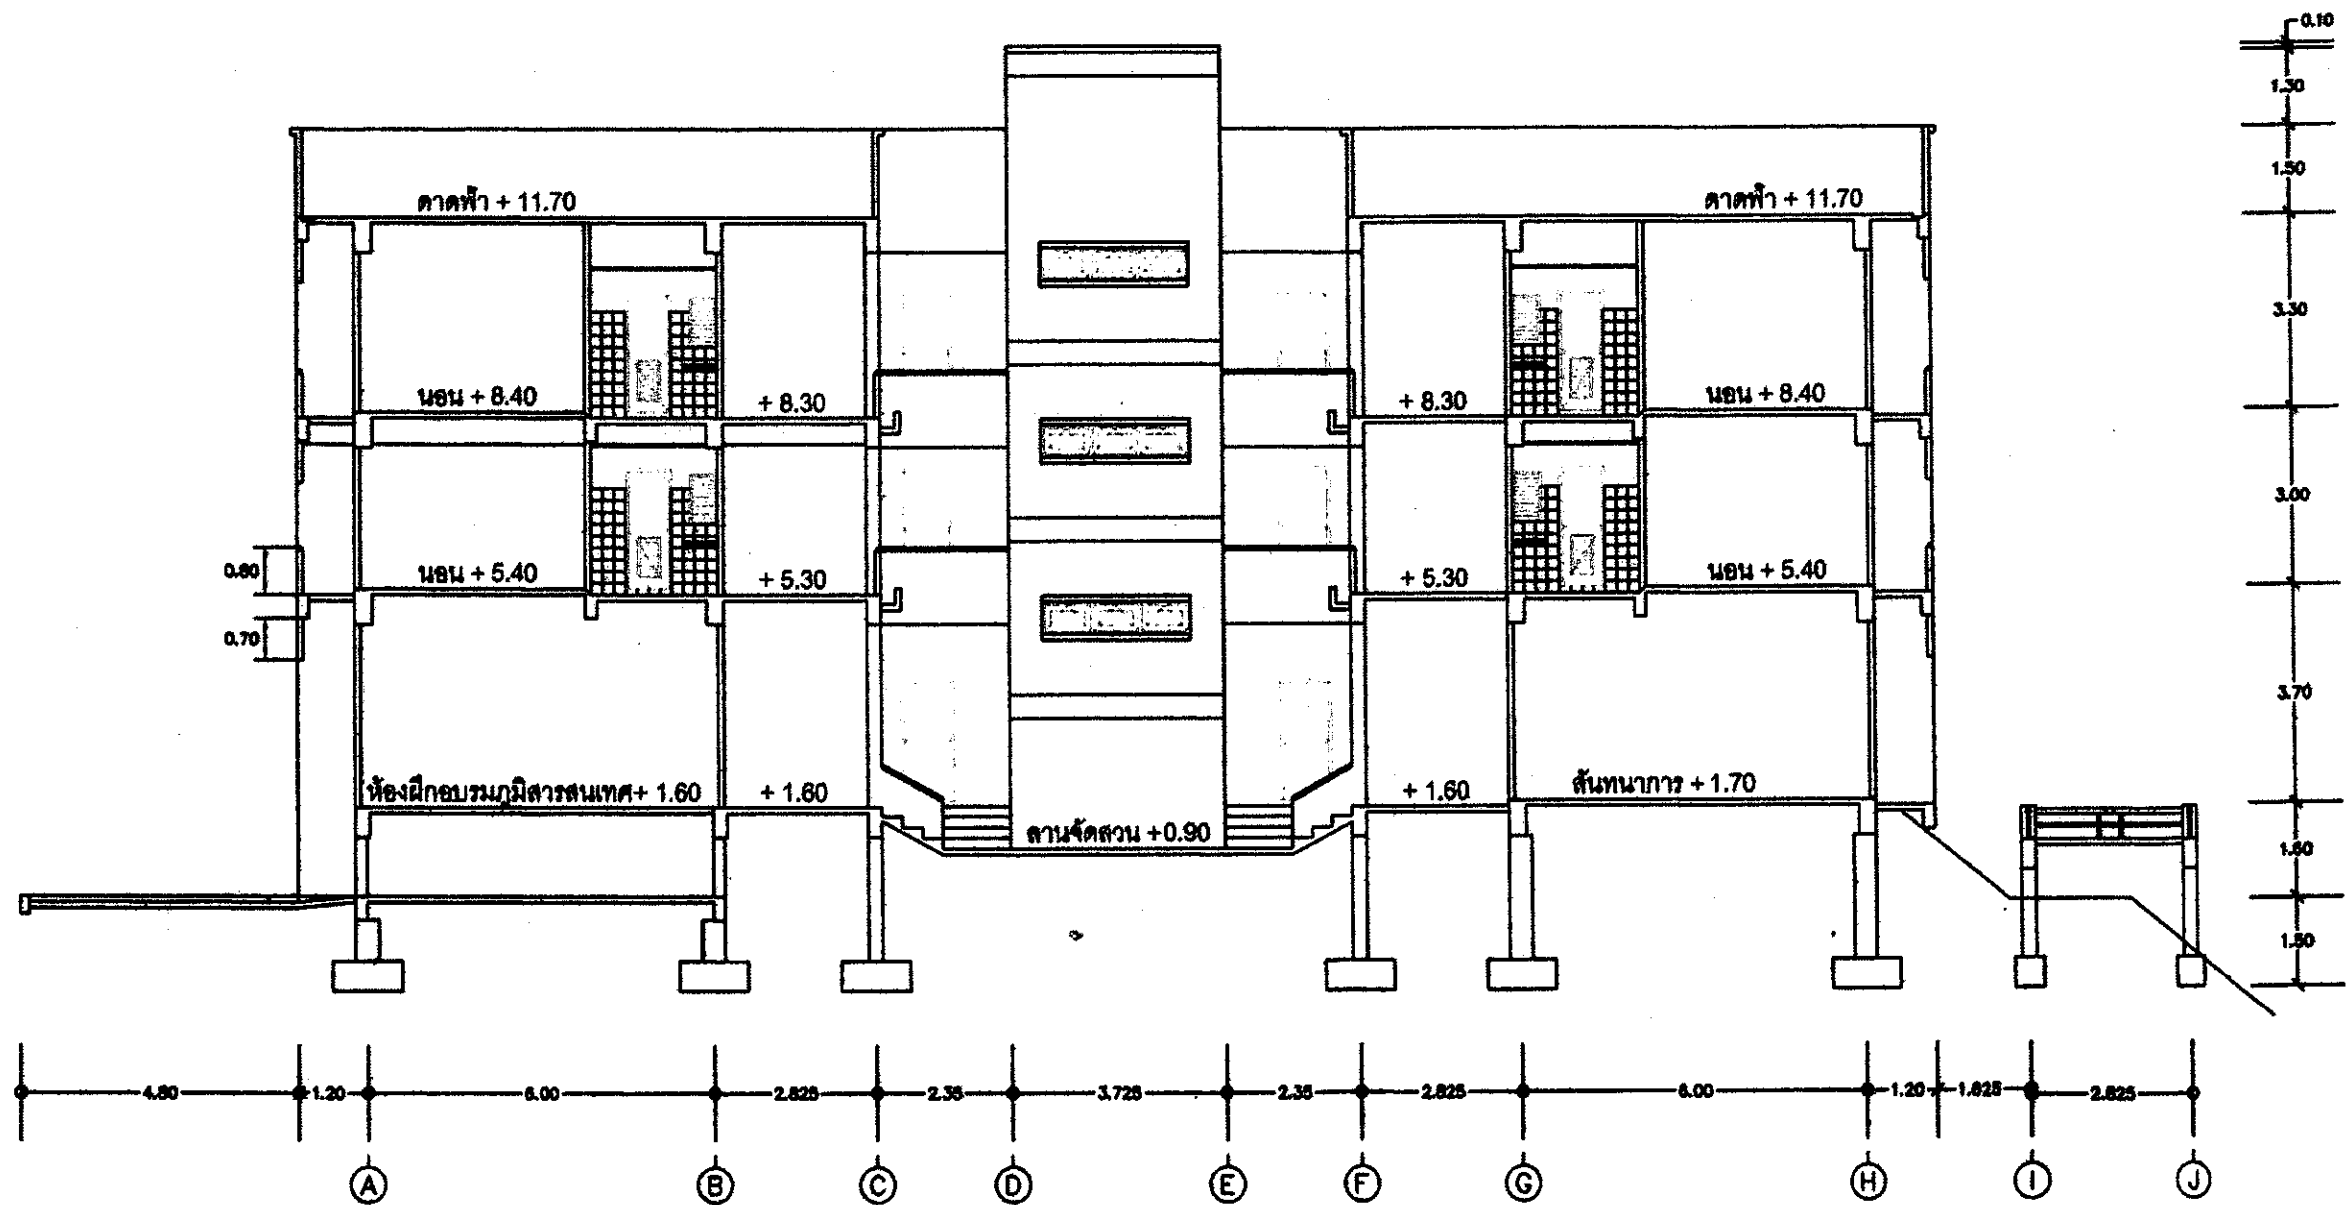

ภาคตัดอาคาร รูปตัด ๓-๓
มาตราส่วน 1:125

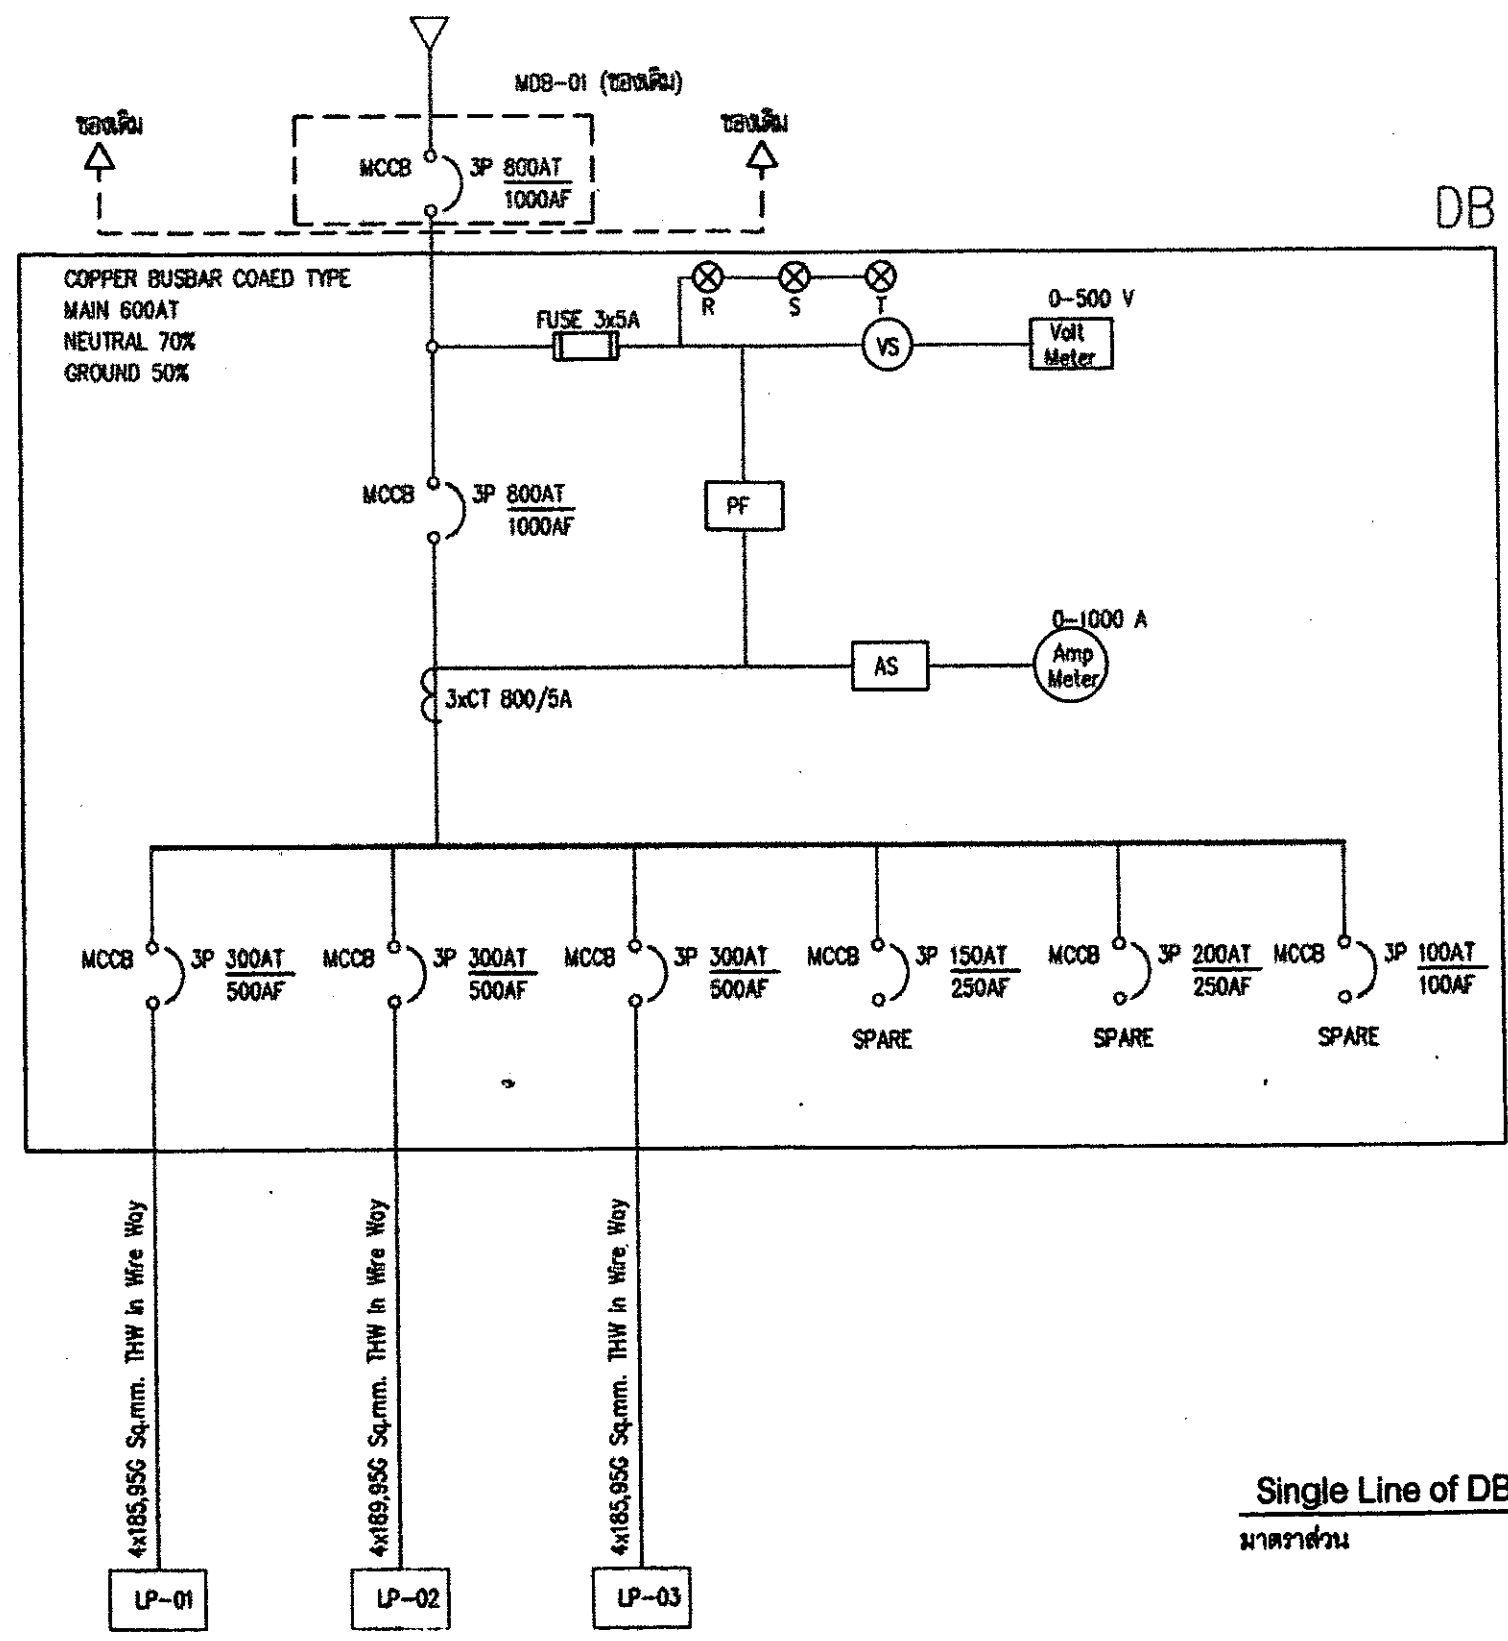

Single Line of DB
มาตราส่วน















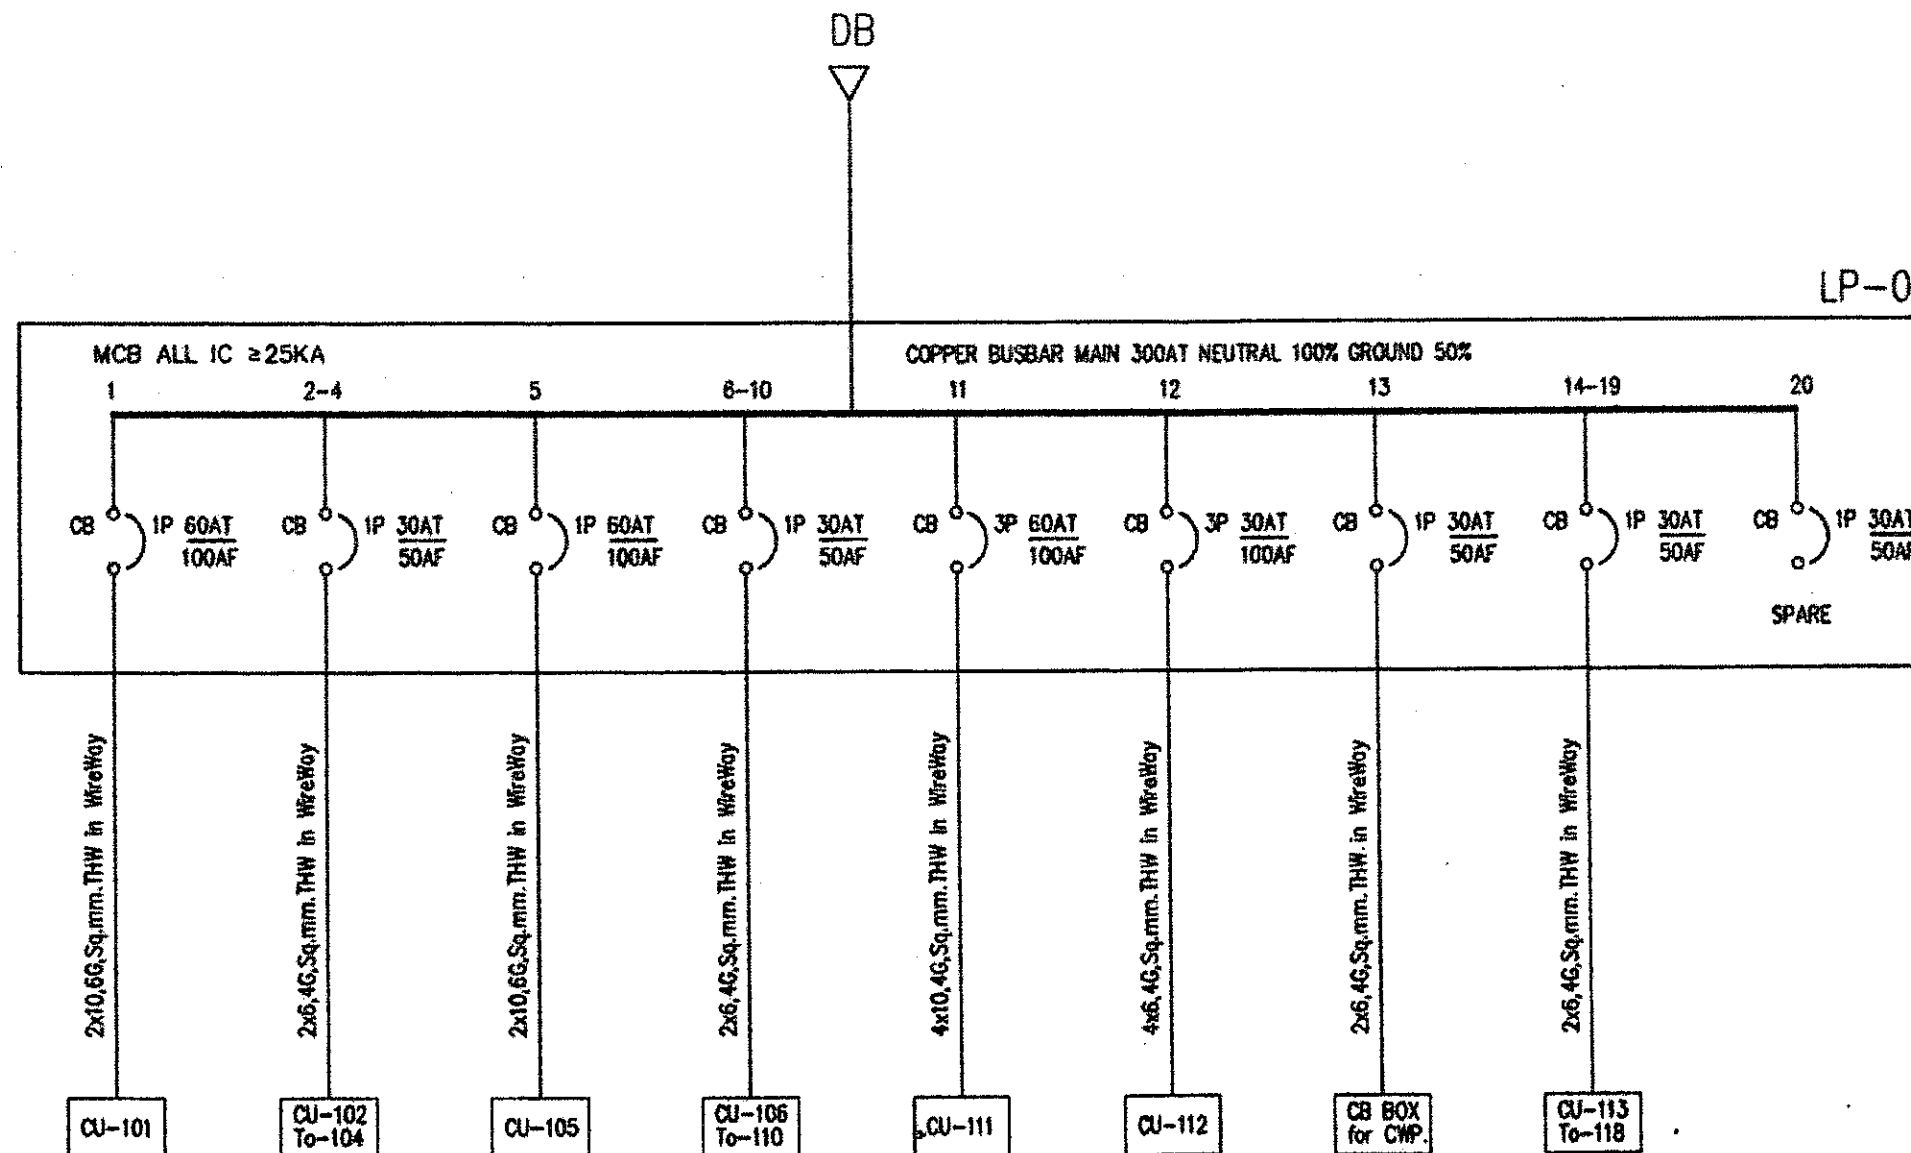

Single Line of LP-01

มาตรฐาน





















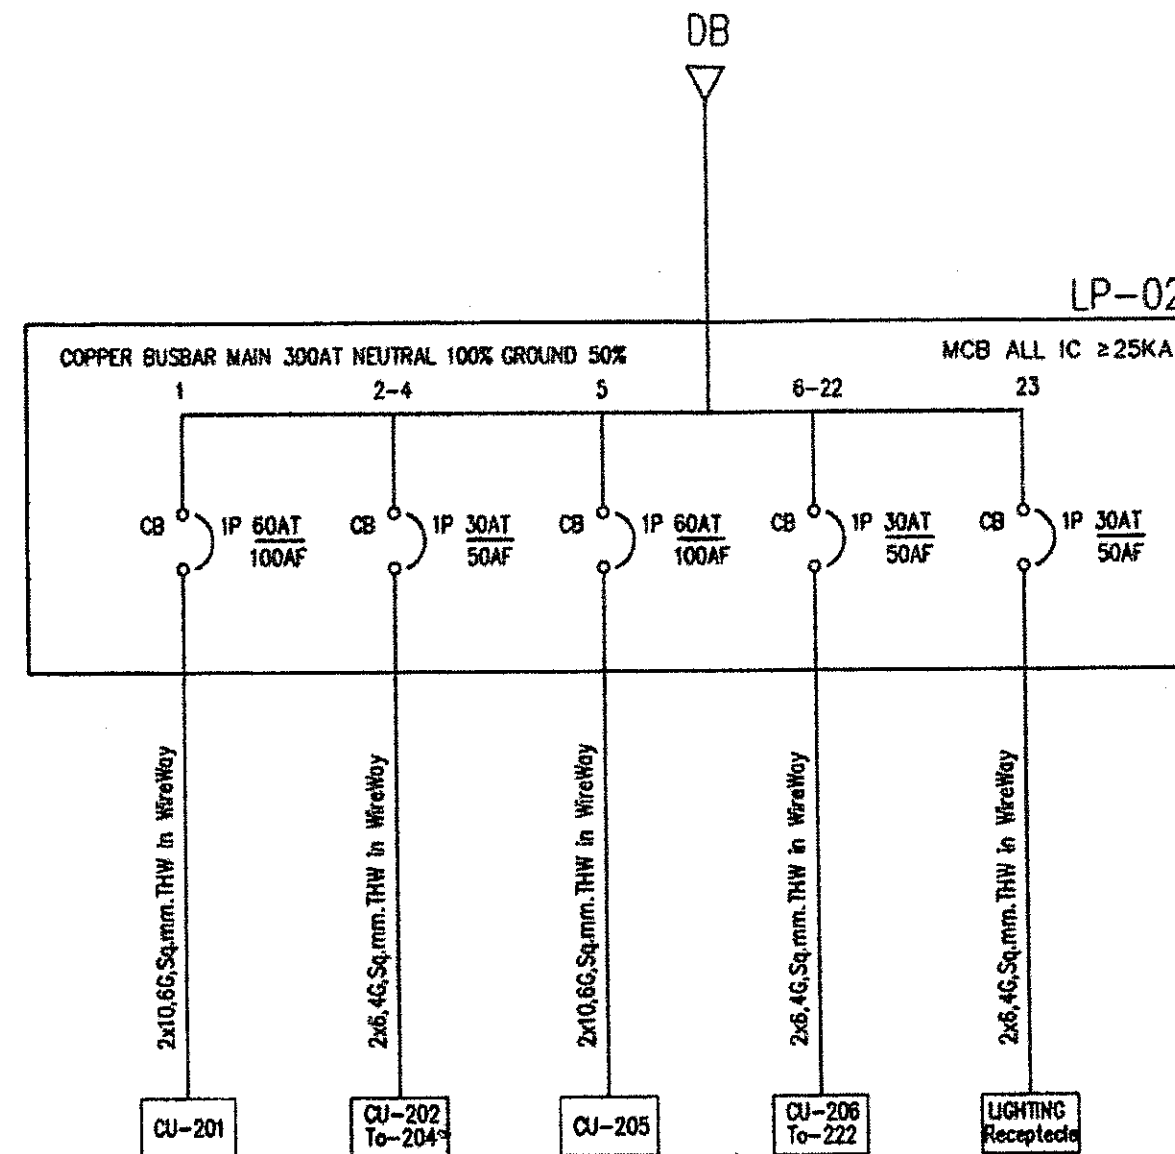

Single Line of LP-02
มาตรฐาน















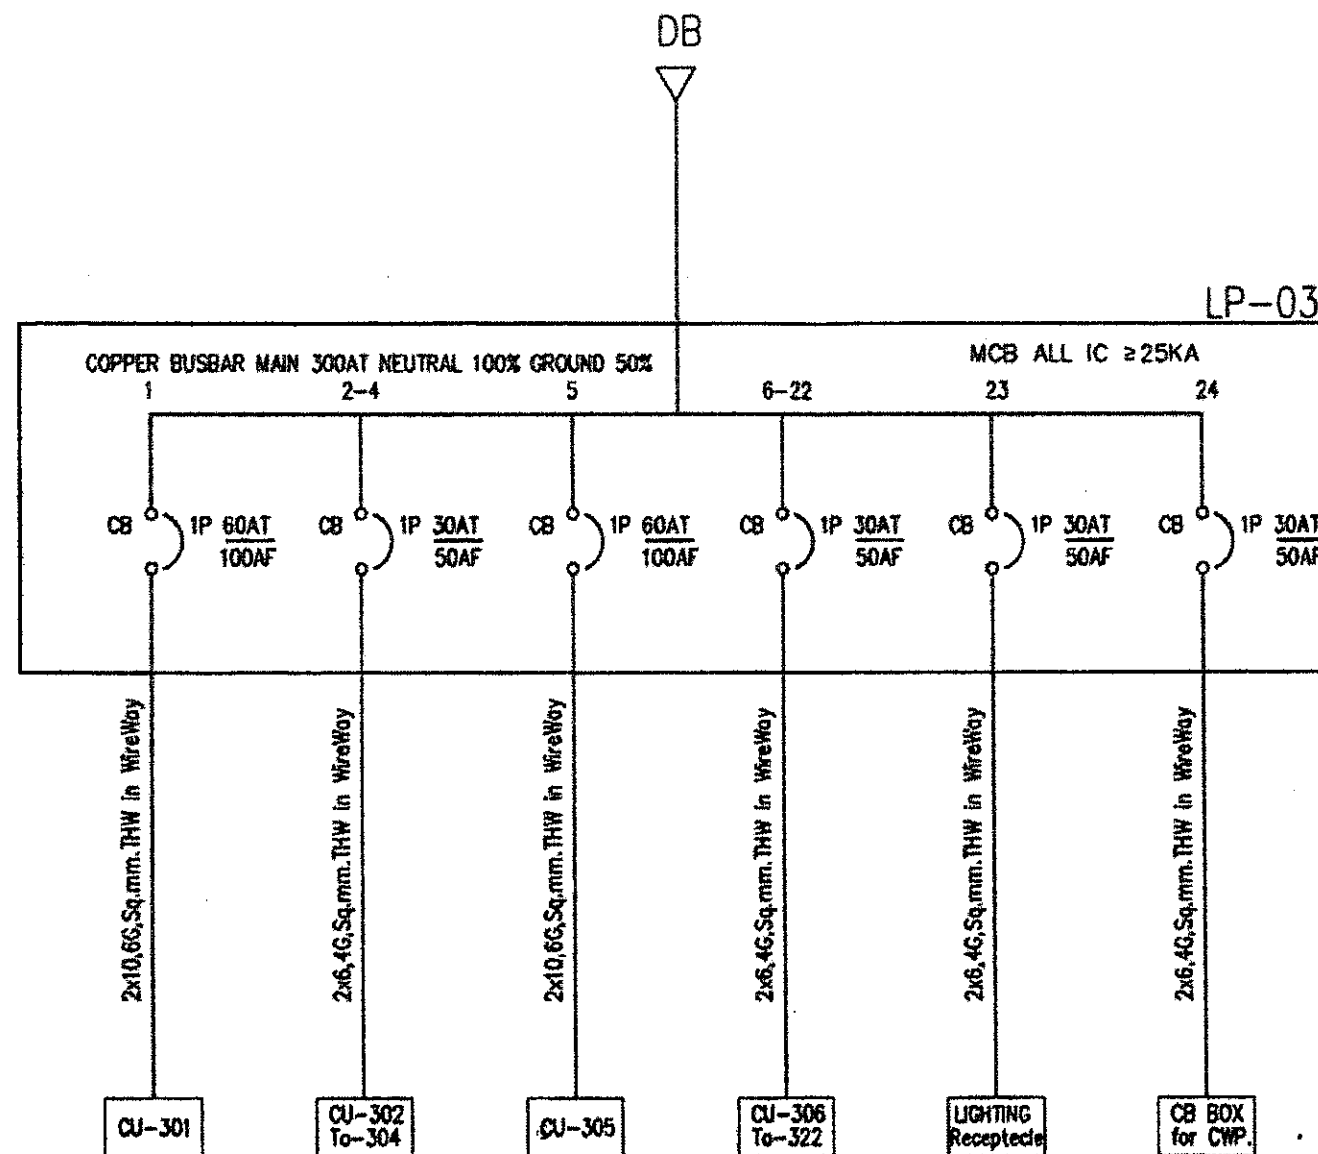

Single Line of LP-03
มาตราส่วน















CONSUMER UNIT No. CU-102 to 104, CU-106 to 107, CU-202 to 204, CU-216 to 222, CU-302 to 304, CU-316 to 322

CAPACITY : 4 CCT

MAIN : MCB 2 POLE 40A, IC $\geq$ 10KA

CKT NO	DESCRIPTION	LOAD IN WATT	CB			CONDUCTOR (Sq.mm)	RACE WAY (inch)
			AT	POLE	IC(KA)		
1	LIGHTING	280	16	1	6	2x2.5 THW	Ø 1/2" EMT
2	RECEPTACLE	880	20	1	6	2x2.5/2.5G THW	Ø 1/2" EMT
3	FCU	1000	20	1	6	2x4/2.5G THW	Ø 3/4" EMT
4	WATER HEATER	3500	32E	1	10	2x6/4G THW	Ø 3/4" EMT

CONSUMER UNIT No. CU-101, CU-105, CU-201, CU-205, CU-301, CU-305

CAPACITY : 8 CCT

MAIN : MCB 2 POLE 8A, IC $\geq$ 10KA

CKT NO	DESCRIPTION	LOAD IN WATT	CB			CONDUCTOR (Sq.mm)	RACE WAY (inch)
			AT	POLE	IC(KA)		
1	LIGHTING	300	16	1	6	2x2.5 THW	Ø 1/2" EMT
2	RECEPTACLE	1100	20	1	6	2x2.5/2.5G THW	Ø 1/2" EMT
3	FCU	1000	20	1	6	2x4/2.5G THW	Ø 3/4" EMT
4	FCU	1000	20	1	6	2x4/2.5G THW	Ø 3/4" EMT
5	FCU	1200	20	1	6	2x4/2.5G THW	Ø 3/4" EMT
6	WATER HEATER	3500	32E	1	10	2x8/4G THW	Ø 3/4" EMT
7	WATER HEATER	3500	32E	1	10	2x8/4G THW	Ø 3/4" EMT
8	SPARE		20	1	6		

CONSUMER UNIT No. CU-109 (ห้องส้วมหน้าอาคาร)

CAPACITY : 12 CCT

MAIN : MCB 3 POLE 30AT/50AF, IC $\geq$ 10KA

CKT NO	DESCRIPTION	LOAD IN VA			CB	CONDUCTOR (Sq.mm)	RACE WAY (inch)
		A	B	C			
1	LIGHTING	320			16A/1P	2x2.5 THW	Ø 1/2" EMT
3	LIGHTING		320		16A/1P	2x2.5 THW	Ø 1/2" EMT
5	LIGHTING			480	16A/1P	2x2.5 THW	Ø 1/2" EMT
7	AC	1800			32A/1P	2x4/2.5G THW	Ø 3/4" EMT
9	AC		1800		32A/1P	2x4/2.5G THW	Ø 3/4" EMT
11	AC			1800	32A/1P	2x4/2.5G THW	Ø 3/4" EMT
2	Receptacle	880			20A/1P	2x2.5/2.5G THW	Ø 1/2" EMT
4	Receptacle		880		20A/1P	2x2.5/2.5G THW	Ø 1/2" EMT
6	Receptacle			880	20A/1P	2x2.5/2.5G THW	Ø 1/2" EMT
8	SPARE				20A/1P		
10	SPARE				20A/1P		
12	SPARE				20A/1P		

CONSUMER UNIT No. CU-108 (ห้องเครื่องปรับอากาศหน้าอาคาร)

CAPACITY : 24 CCT

MAIN : MCB 3 POLE 60AT/100AF, IC $\geq$ 10KA

CKT NO	DESCRIPTION	LOAD IN VA			CB	CONDUCTOR (Sq.mm)	RACE WAY (inch)
		A	B	C			
1	LIGHTING	400			16A/1P	2x2.5 THW	Ø 1/2" EMT
3	LIGHTING		400		16A/1P	2x2.5 THW	Ø 1/2" EMT
5	LIGHTING			400	16A/1P	2x2.5 THW	Ø 1/2" EMT
7	LIGHTING	400			16A/1P	2x2.5 THW	Ø 1/2" EMT
9	LIGHTING		400		16A/1P	2x2.5 THW	Ø 1/2" EMT
11	LIGHTING			400	16A/1P	2x2.5 THW	Ø 1/2" EMT
13	Receptacle	1320			20A/1P	2x2.5/2.5G THW	Ø 1/2" EMT
15	AC		1800		32A/1P	2x4/2.5G THW	Ø 3/4" EMT
17	AC			1800	32A/1P	2x4/2.5G THW	Ø 3/4" EMT
19	SPARE				20A/1P		
21	SPARE				20A/1P		
23	SPARE				20A/1P		
2	Receptacle	1320			20A/1P	2x2.5/2.5G THW	Ø 1/2" EMT
4	Receptacle		1320		20A/1P	2x2.5/2.5G THW	Ø 1/2" EMT
6	Receptacle			1320	20A/1P	2x2.5/2.5G THW	Ø 1/2" EMT
8	Receptacle	1320			20A/1P	2x2.5/2.5G THW	Ø 1/2" EMT
10	Receptacle		1320		20A/1P	2x2.5/2.5G THW	Ø 1/2" EMT
12	Receptacle			1320	20A/1P	2x2.5/2.5G THW	Ø 1/2" EMT
14	Receptacle	1320			20A/1P	2x2.5/2.5G THW	Ø 1/2" EMT
16	Receptacle		1320		20A/1P	2x2.5/2.5G THW	Ø 1/2" EMT
18	Receptacle			1320	20A/1P	2x2.5/2.5G THW	Ø 1/2" EMT
20	AC	1800			32A/1P	2x4/2.5G THW	Ø 3/4" EMT
22	AC		1800		32A/1P	2x4/2.5G THW	Ø 3/4" EMT
24	SPARE				20A/1P		








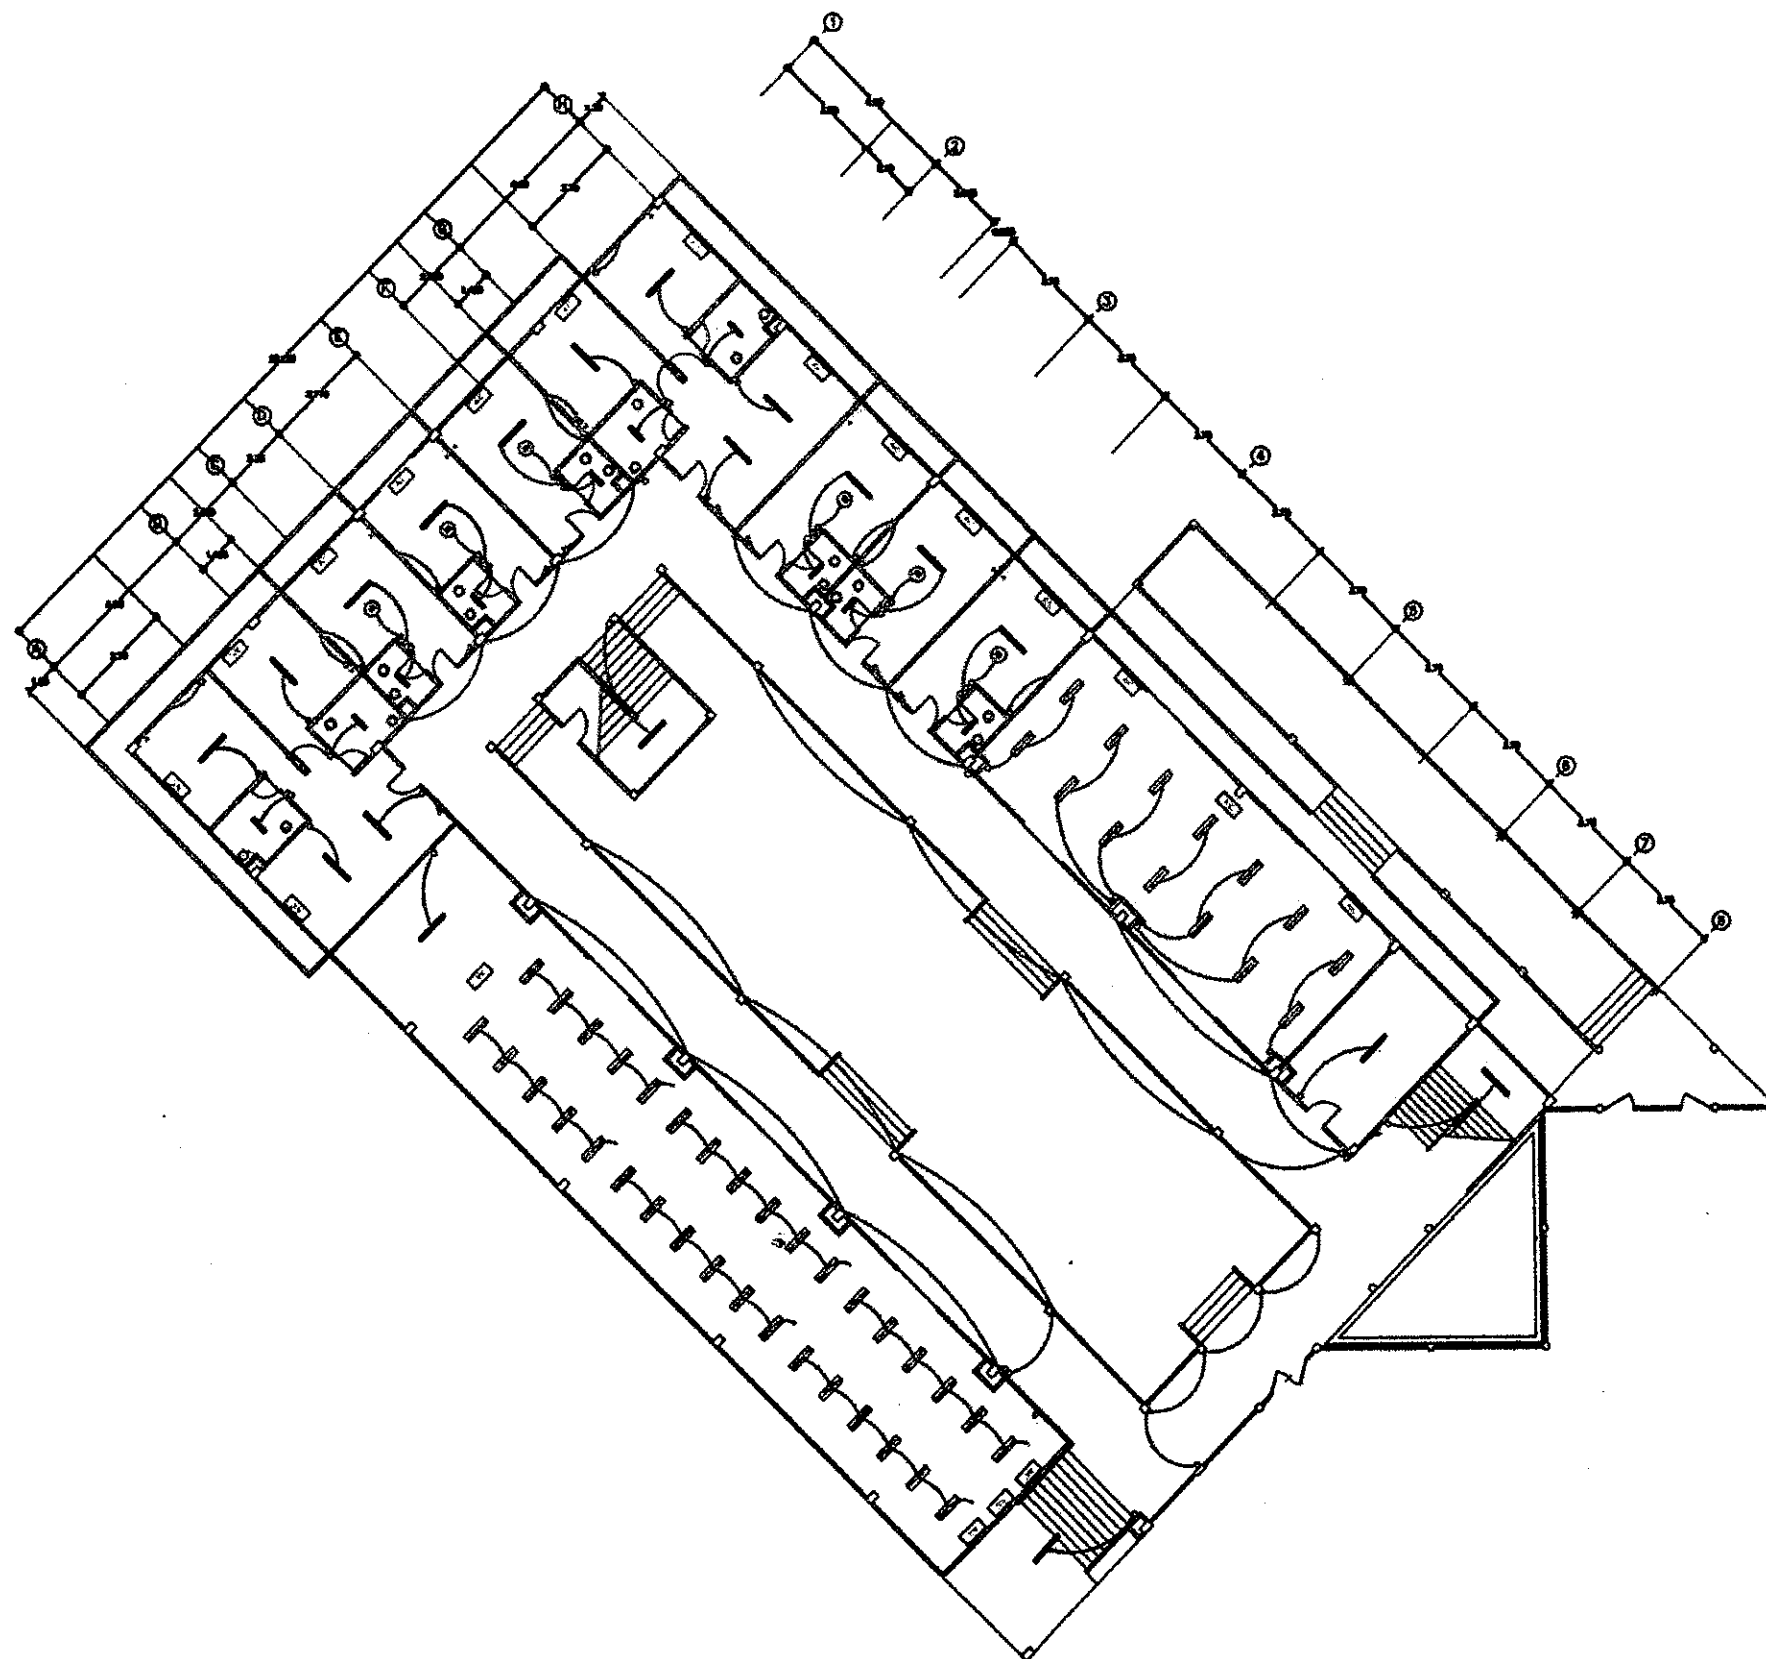

ผังไฟฟ้า-แสงสว่าง ชั้นล่าง
 มาตรฐาน 1:250










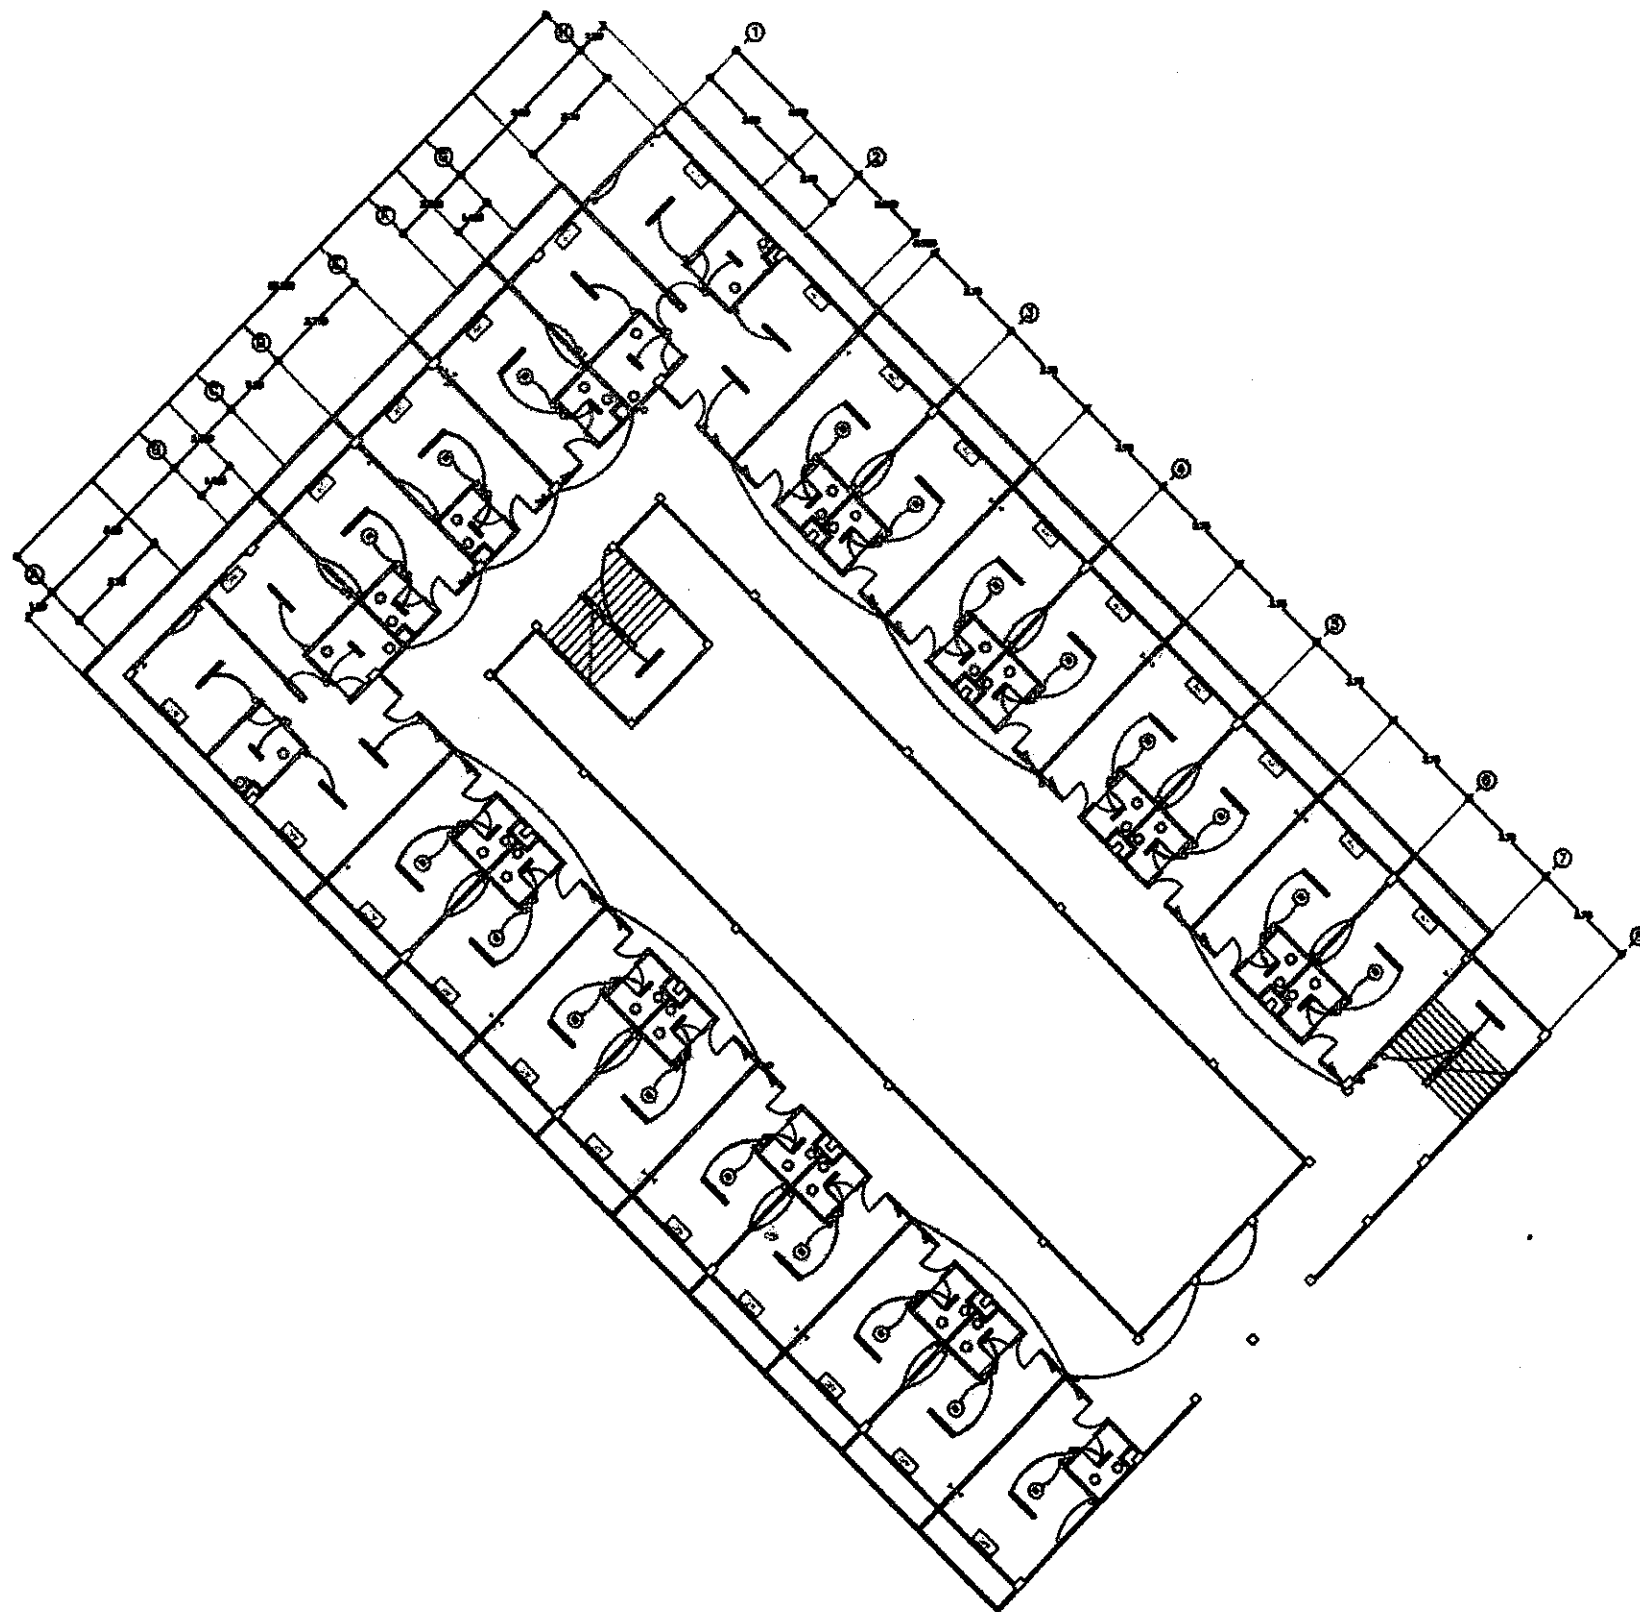

ผังไฟฟ้า-แสงสว่าง ชั้น 2

มาตรฐาน

1:250






ครั้งที่ 1 2554
เล่ม 2
ฉบับที่

สถาปนิก
1. _____
2. _____

วิศวกรโยธา
1. นายวิรัตน์ วงศ์มนตรี
2. _____

วิศวกรไฟฟ้า
1. _____
2. _____

วิศวกรเครื่องกล
1. นายสมศักดิ์ ภาณุธรรม
2. _____

วิศวกรสุขาภิบาล
1. _____
2. _____

เขียนแบบ
1. นายวิรัตน์ วงศ์มนตรี
2. _____
3. _____

ตรวจ 1. _____
2. _____


เล่ม 2
ฉบับที่

ฉบับที่

แบบพิมพ์
พิมพ์ครั้งที่ 1-2554
ชั้น 2

ขนาดพิมพ์ 1:250
แบบพิมพ์ 02046136-017-59
วันที่ 18 พ.ค. 2558

ฉบับที่ 10
17

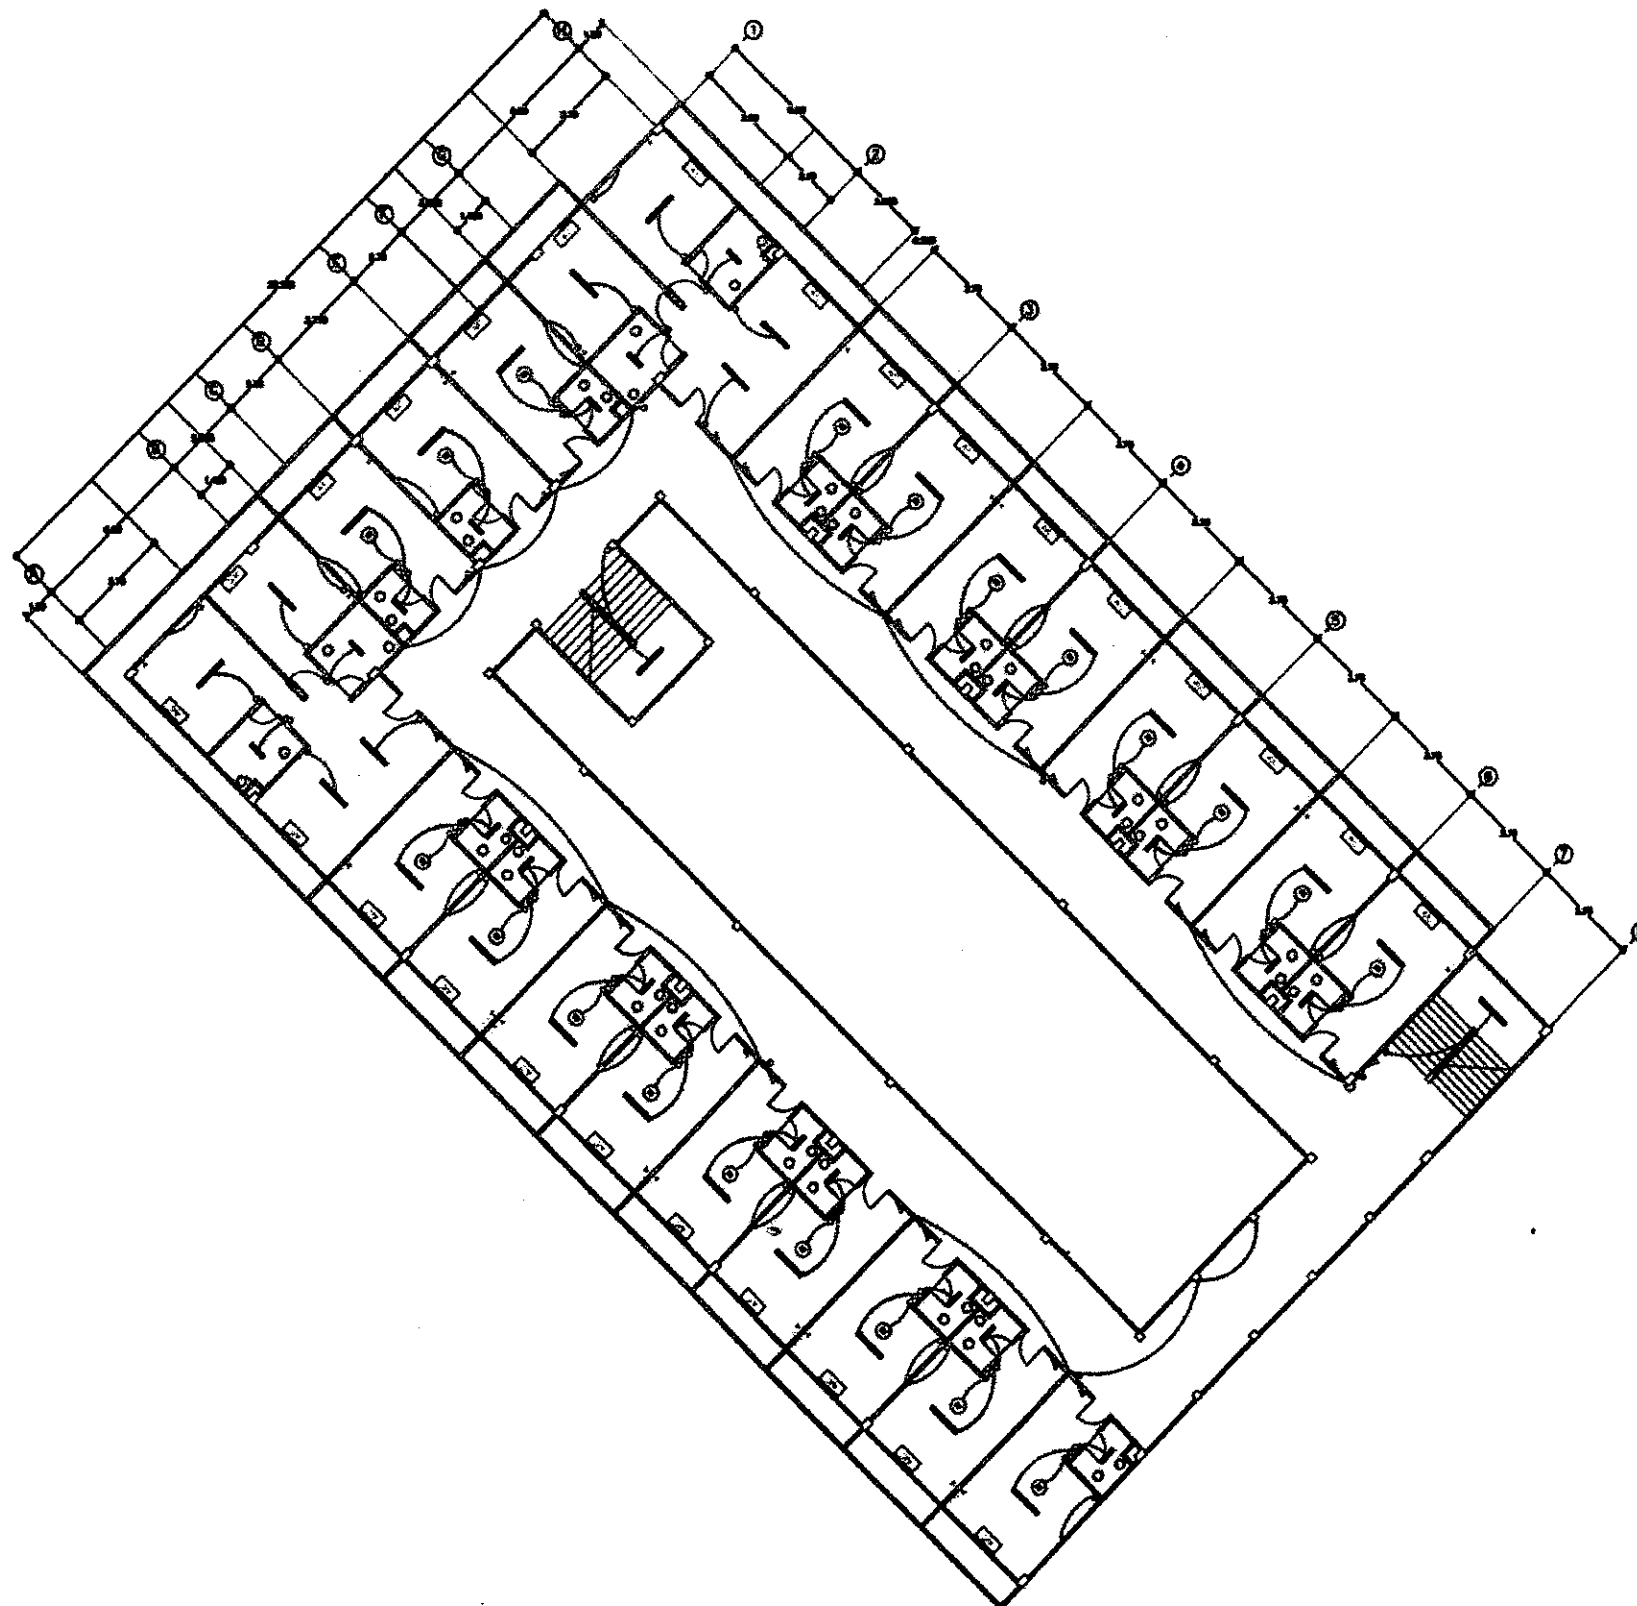

ผังไฟฟ้า-แสงสว่าง ชั้น 3

มาตราส่วน 1:250






ครั้งที่ 1	ตรวจ
	แก้ไข
	อนุมัติ

สถานที่
1. _____
2. _____

วิศวกรโยธา
1. นายวิเศษ วัฒนกุล
2. _____

วิศวกรไฟฟ้า
1. _____
2. _____

วิศวกรเครื่องกล
1. นายสมศักดิ์ งามนิจนันท์
2. _____

วิศวกรสถาปัตย์
1. _____
2. _____

เขียนแบบ
1. นายวิเศษ วัฒนกุล
2. _____
3. _____

ตรวจ 1. _____
2. _____

แก้ไข _____

เขียนแบบ _____

อนุมัติ _____

แบบร่าง


ผังไฟฟ้า-แสงสว่าง
ชั้น 3

มาตราส่วน 1:250

หมายเลข 02046135-017-69

วันที่ 18 พ.ค. 2558

แผ่นที่

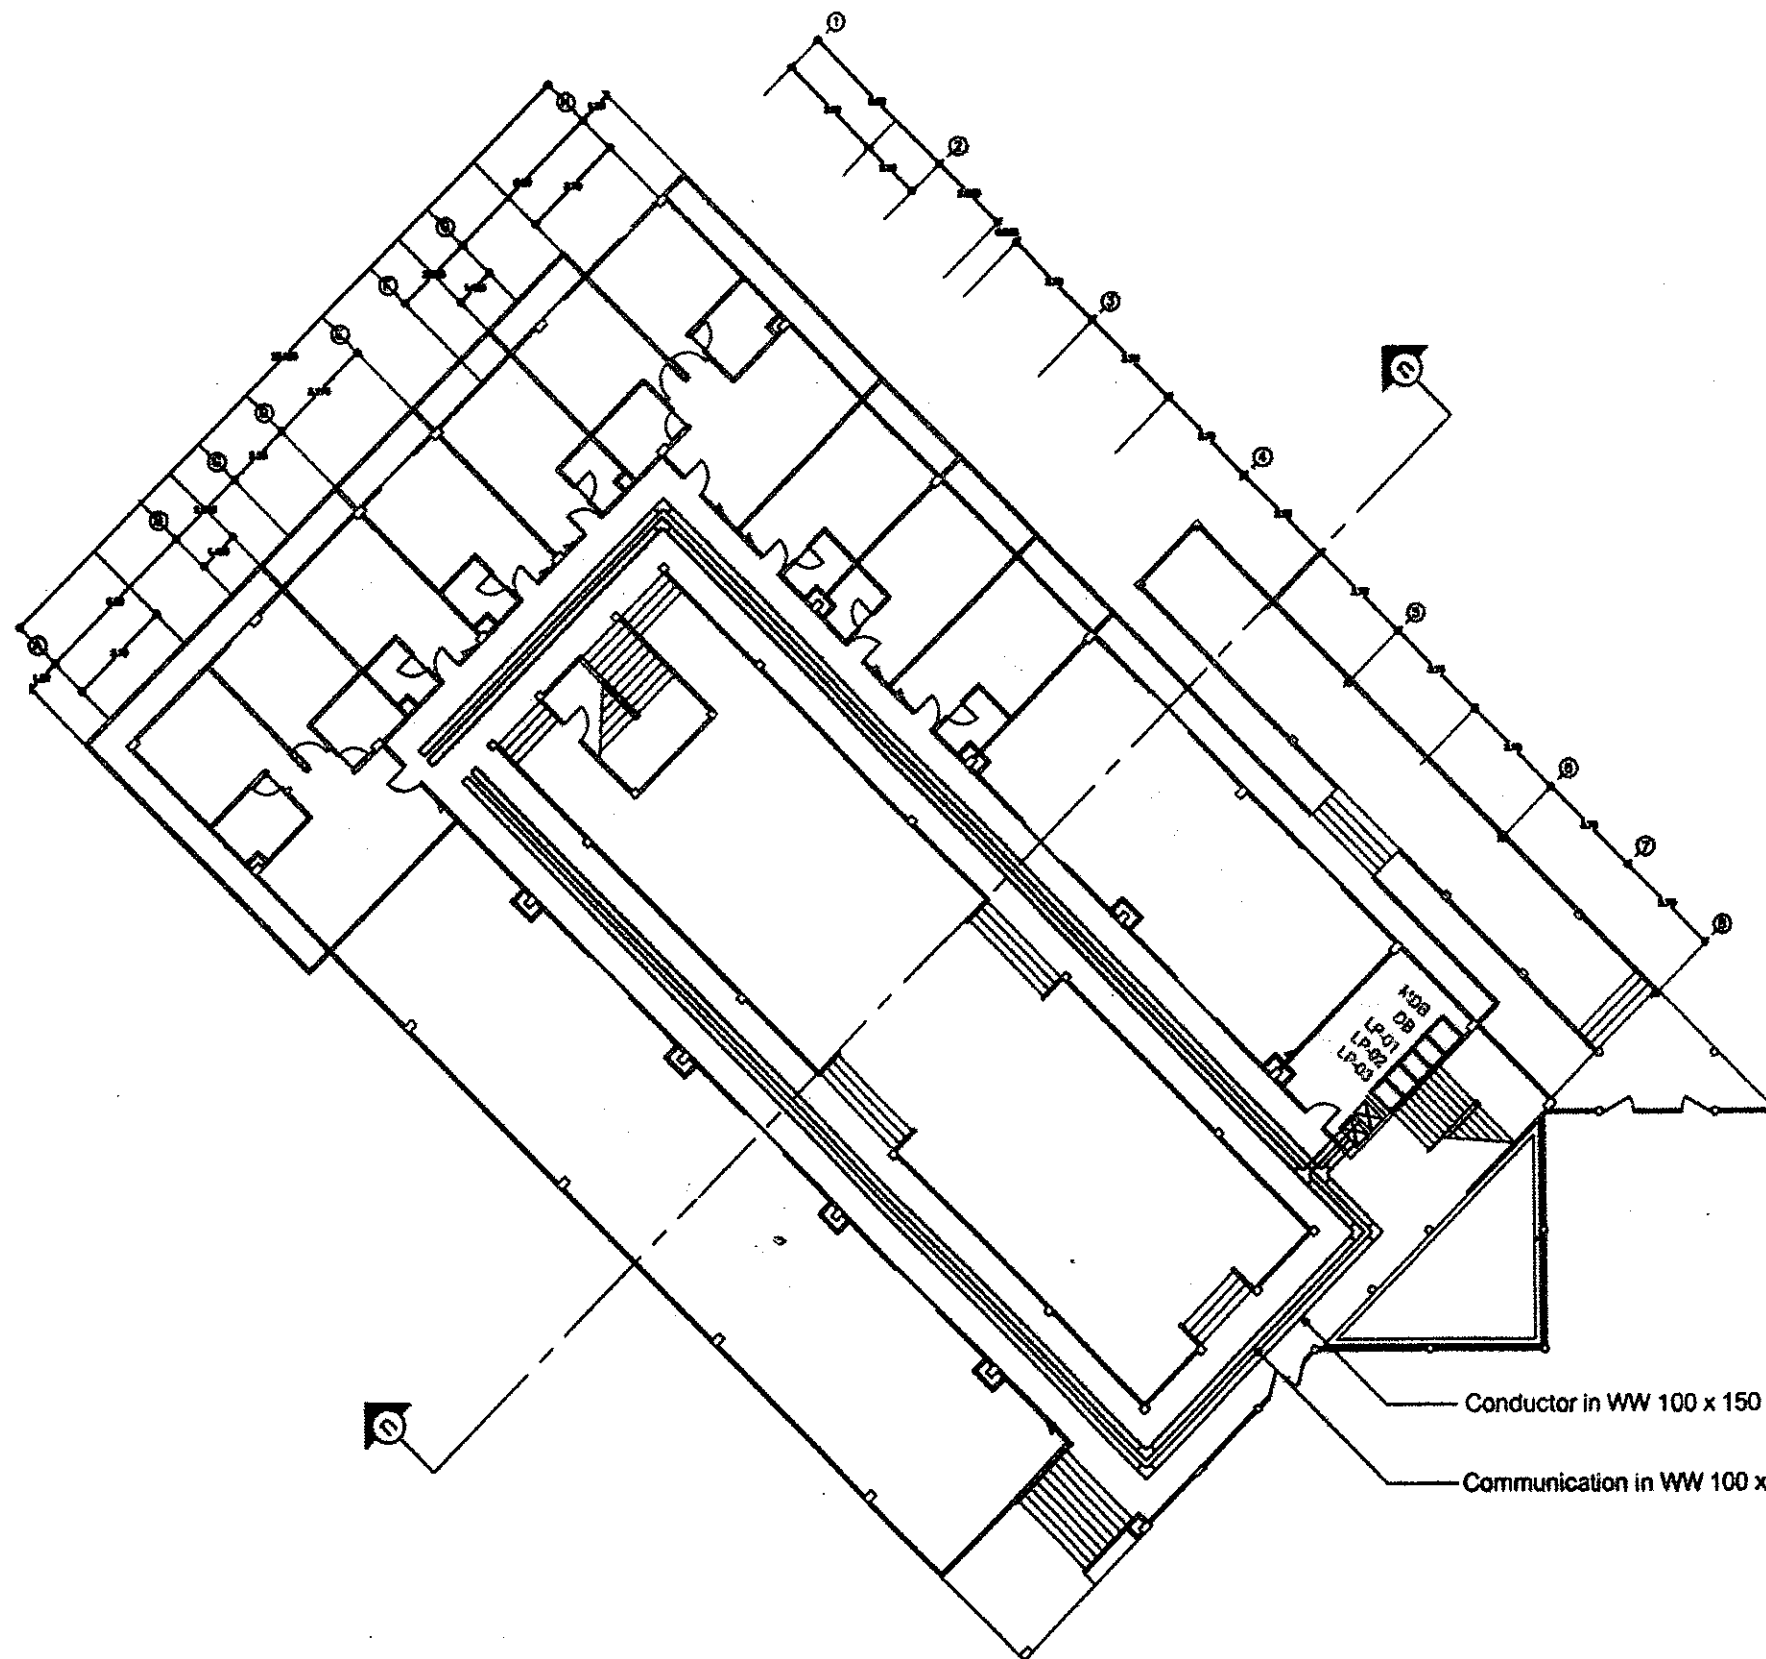

ผังระบบไฟฟ้า - สื่อสาร ชั้นล่าง

มาตรฐาน

1:250






ชื่อ
สาขา
ชื่อ

สถาปัตย์
1.
2.











มาตรฐาน 1:250

มาตรฐาน 02045135-017-00

วันที่ 18 ก.ค. 2550

หน้า

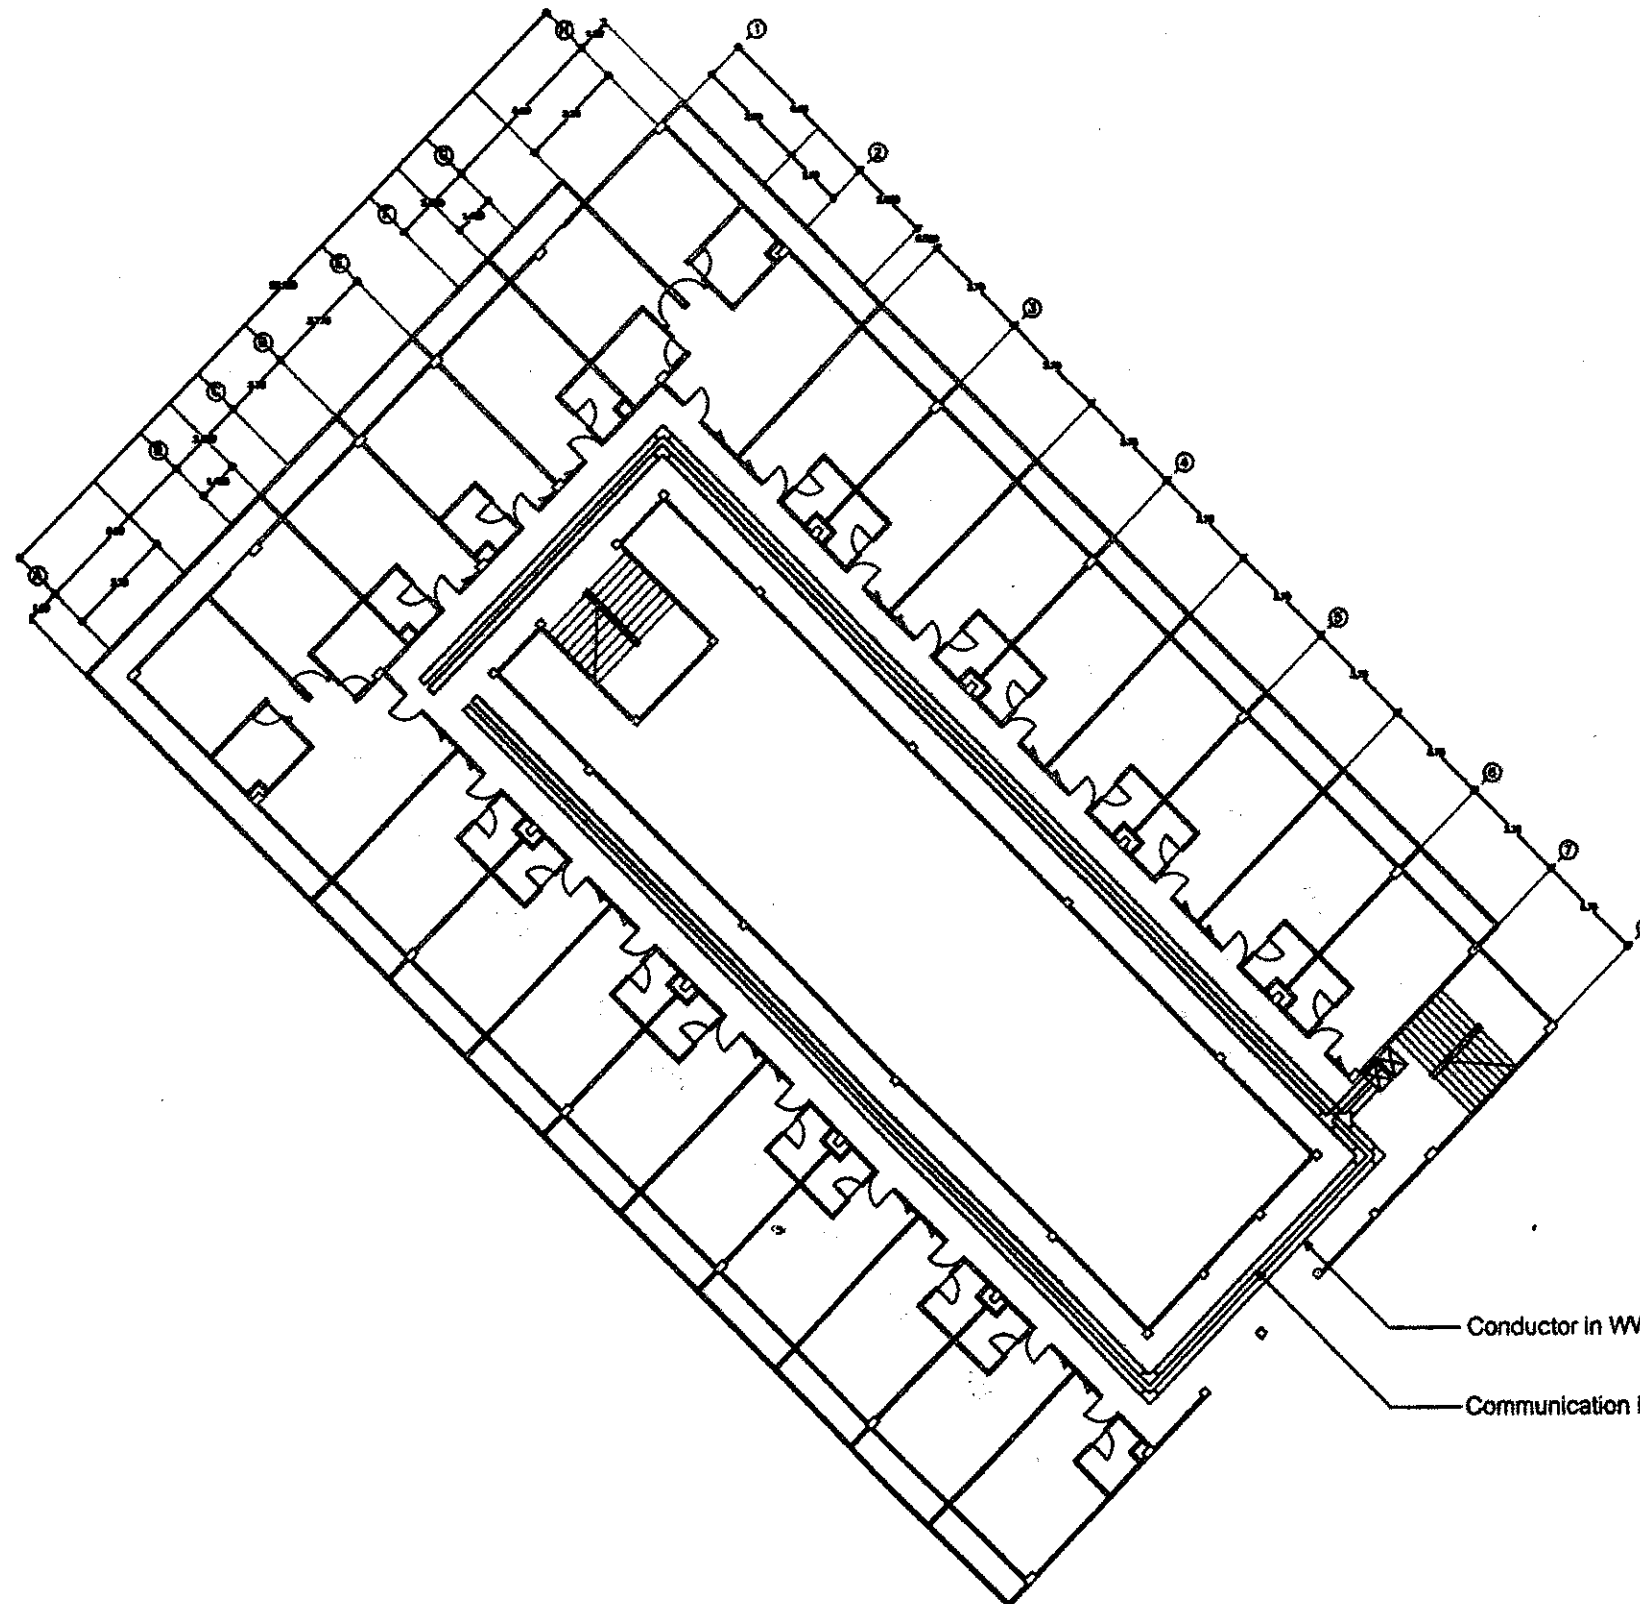

ผังระบบไฟฟ้า - สื่อสาร ชั้น 2

มาตราส่วน

1:250






ครั้งที่ 1	ตรวจ
	แก้ไข
	อนุมัติ

สถาปนิก
1. _____
2. _____

วิศวกรโยธา
1. นายวิชาญ วัฒนกิจนุกุล
2. _____

วิศวกรไฟฟ้า
1. _____
2. _____

วิศวกรเครื่องกล
1. นายวิชาญ วัฒนกิจนุกุล
2. _____

วิศวกรสุขาภิบาล
1. _____
2. _____

เขียนแบบ
1. นายวิชาญ วัฒนกิจนุกุล
2. _____
3. _____

ตรวจ 1. _____
2. _____

หน้า

วันที่

หน้า

แบบแปลน

ผังระบบไฟฟ้า-สื่อสาร
ชั้น 2

มาตราส่วน 1:250


เลขเอกสาร 02040135-017-00

วันที่ 18 มี.ค. 2558

หน้า

14

17

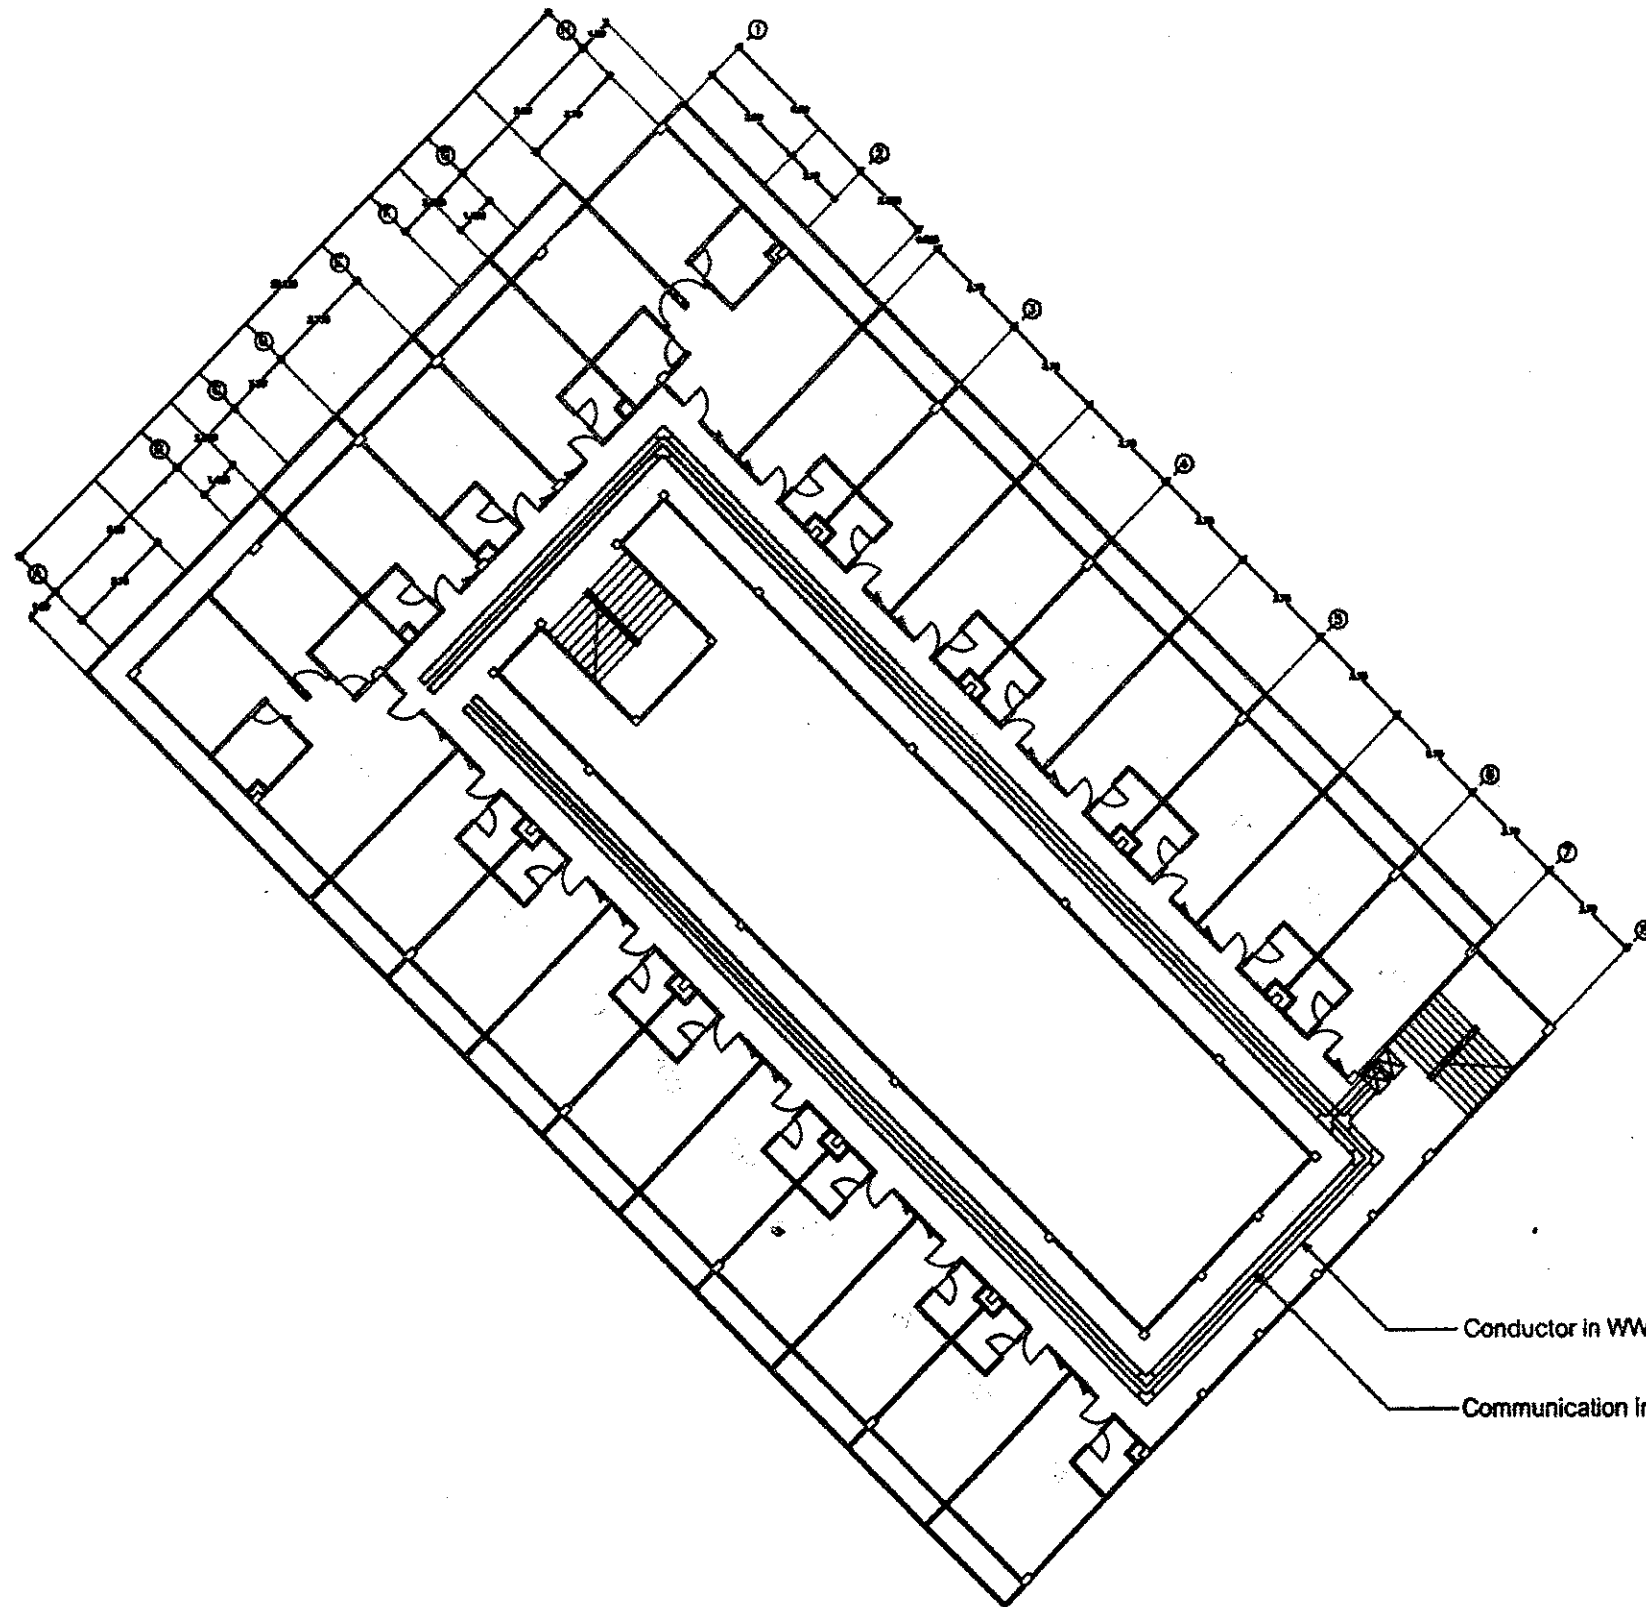

Conductor in WW 100 x 150 mm., thk 1.6 mm.

Communication in WW 100 x 50 mm., thk 1.6 mm.

ผังระบบไฟฟ้า - สื่อสาร ชั้น 3

มาตราส่วน

1:250







สถาปนิก
1. _____
2. _____

วิศวกรโยธา
1. นายวิชาญ วัฒนศิริกุล
2. _____

วิศวกรไฟฟ้า
1. _____
2. _____

วิศวกรเครื่องกล
1. นายวิชาญ วัฒนศิริกุล
2. _____

วิศวกรสุขาภิบาล
1. _____
2. _____

เขียนแบบ
1. นายวิชาญ วัฒนศิริกุล
2. _____
3. _____

ตรวจ 1. _____
2. _____

เสนอ _____

ผู้นำนาย _____

ผู้นำนาย _____

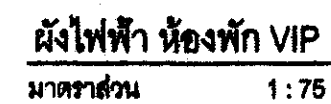








1. _____

2. _____


















