




ศูนย์ศิลปาชีพบางไทร



งานซ่อมแซมปรับปรุงบ้านเรือนไทย
และภูมิทัศน์ 4 ภาค จำนวน 12 หลัง
ในหมู่บ้านศิลปาชีพบางไทร (ระยะที่2)
อ.บางไทร จ.พระนครศรีอยุธยา

แบบเลขที่ 02046131 - 006 - 59

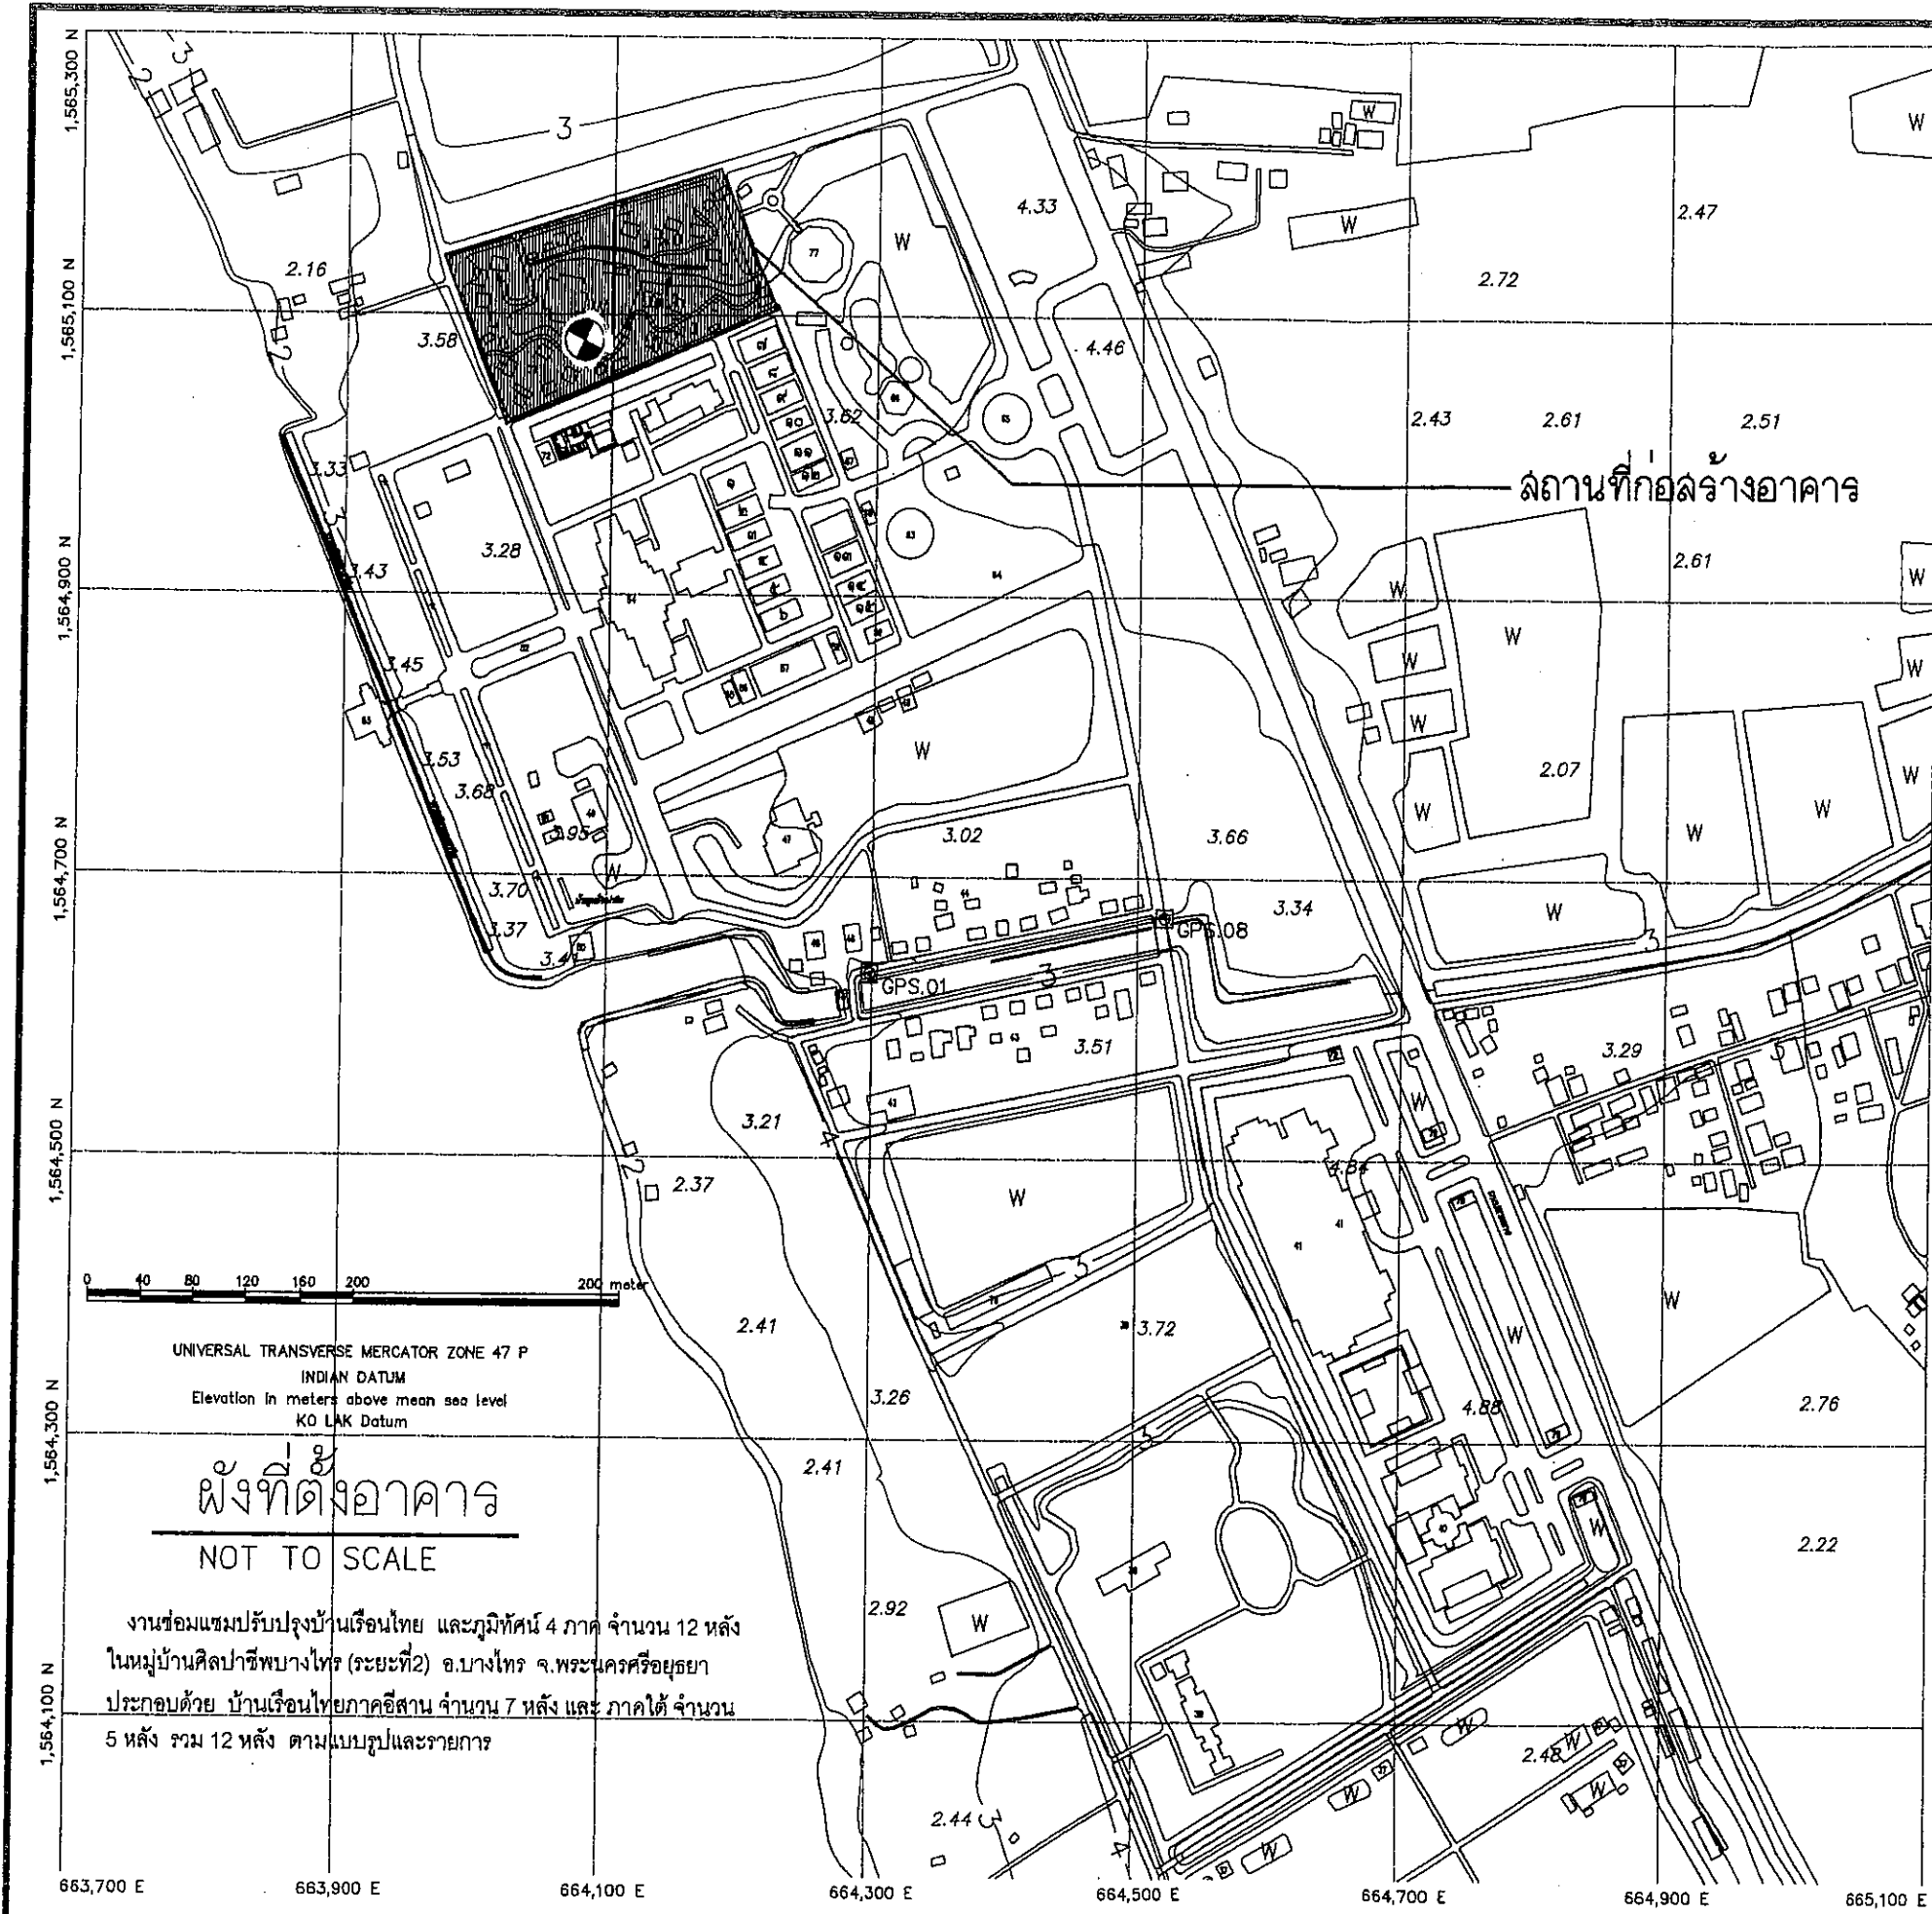

สารบัญแบบ

แผ่นที่	รายการ
A-01	ผังที่ตั้งอาคาร และสารบัญแบบ
A-02	ผังบริเวณอาคาร หมู่บ้านศิลปาชีพ
A-03	ข้อกำหนดและขอบเขตของงาน (1)
A-04	ข้อกำหนดและขอบเขตของงาน (2)
A-05	แบบเรือนภาคอีสาน
A-06	แบบเรือนภาคใต้

ที่ตั้งโครงการ

E	N	Lat.	Long.
663741	1565362	14.154670	100.517119

ศูนย์ศิลปาชีพ บางไทร

กรมศิลปากร

โครงการ
งานซ่อมแซมปรับปรุงบ้านเรือนไทย
และภูมิทัศน์ 4 ภาค จำนวน 12 หลัง
ในหมู่บ้านศิลปาชีพบางไทร (ระยะที่ 2)
อ.บางไทร จ.พระนครศรีอยุธยา

รายการแก้ไข

-
-
-

ครั้งที่ 1 ครรจ

สถาปนิก
นายทรงพร จันทน - สด 2394

วิศวกรโยธา

วิศวกรไฟฟ้า

วิศวกรเครื่องกล

วิศวกรสุขาภิบาล

เขียนแบบ
นายทรงพร จันทน

ตรวจ 1.

ตรวจ 2.

เสนอ

เห็นชอบ

อนุมัติ

แบบแสดง
ผังที่ตั้งอาคาร

มาตราส่วน: NOT TO SCALE

แบบเลขที่: 02046131-006-59

วันที่: 3 มิถุนายน 2558

แผ่นที่ A-01 01 06



ศูนย์ศิลปาชีพ บางไทร



ศูนย์ศิลปาชีพ
กรมส่งเสริมการเกษตร
กระทรวงเกษตรและสหกรณ์

โครงการ
งานซ่อมแซมปรับปรุงบ้านเรือนไทย
และภูมิทัศน์ 4 ภาค จำนวน 12 หลัง
ในหมู่บ้านศิลปาชีพบางไทร (ระยะที่ 2)
อ.บางไทร จ.พระนครศรีอยุธยา

รายการแก้ไข

1.
2.
3.

ครั้งที่ 1 ตรวจ
 เสนอ
 อนุมัติ

สถาปนิก
นายทรงพร จันทร์สวัสดิ์-สถ. 2391
[Signature]

วิศวกรโยธา

วิศวกรไฟฟ้า

วิศวกรเครื่องกล

วิศวกรสุขาภิบาล

เขียนแบบ
นายทรงพร จันทร์สวัสดิ์
[Signature]

ตรวจ 1. *[Signature]*
2. *[Signature]*

เสนอ

เห็นชอบ *[Signature]*

อนุมัติ *[Signature]*

แบบแสดง

ผังบริเวณอาคารหมู่บ้านศิลปาชีพ 4 ภาค

-

มาตราส่วน : NOT TO SCALE

แบบเลขที่ : 02046131-006-59

วันที่ : 3 มิถุนายน 2558

แผ่นที่

A-02

02
06

ถนน ค.ส.ล.

ถนน ค.ส.ล.

ถนน ค.ส.ล.

ถนน ค.ส.ล.

ผังบริเวณอาคาร หมู่บ้านศิลปาชีพ 4 ภาค

NOT TO SCALE

ผังบริเวณหมู่บ้านศิลปาชีพ 4 ภาค ประกอบด้วย

ก. หมู่บ้านภาคเหนือ

- ก1) ประตูกุ้ม
- ก2) อาคารคลังวัสดุ
- ก3) ศาลาอเนกประสงค์
- ก4) ปรับปรุงอ่างบัว
- ก5) เรือนภาคเหนือ 1
- ก6) เรือนภาคเหนือ 2
- ก7) เรือนภาคเหนือ 3
- ก8) เรือนภาคเหนือ 4
- ก9) อาคารร้านค้าภาคเหนือ

ข. หมู่บ้านภาคกลาง

- ข1) สะพานข้าม 1
- ข2) สะพานข้าม 2
- ข3) สะพานให้อาหารปลา
- ข4) เรือนภาคกลาง 1
- ข5) เรือนภาคกลาง 2
- ข6) เรือนภาคกลาง 3
- ข7) เรือนภาคกลาง 4
- ข8) สะพานไม้
- ข9) ประตูกุ้ม

ค. หมู่บ้านภาคอีสาน

- ค1) เรือนภาคอีสาน 1
- ค2) เรือนภาคอีสาน 2
- ค3) เรือนภาคอีสาน 3
- ค4) เรือนภาคอีสาน 4
- ค5) หอพระภาคอีสาน
- ค6) ยุ้งข้าวภาคอีสาน
- ค7) ร้านค้าภาคอีสาน
- ค8) ประตูกุ้ม

- ค9) อาคารเก็บเครื่องเสียงกลางแจ้ง
- ค10) อาคารเก็บเครื่องเสียงกลางแจ้ง

ง. หมู่บ้านภาคใต้

- ง1) เรือนภาคใต้ 1
- ง2) เรือนภาคใต้ 2
- ง3) เรือนภาคใต้ 3
- ง4) ประตูกุ้ม
- ง5) อาคารร้านค้าภาคใต้
- ง6) อาคารประชาสัมพันธ์

ขอบเขตและข้อกำหนดของงานซ่อมแซมปรับปรุงบ้านเรือนไทยและภูมิทัศน์ 4 ภาค จำนวน 12 หลัง
ในหมู่บ้านศิลปาชีพบางไทร (ระยะที่2) อ.บางไทร จ.พระนครศรีอยุธยา

- 1.16 งานซ่อมแซม ชัก ดกแต่งทาสีกรอบสันหลังคา คสล.ทาสีกันซึมแล้วทับหน้าด้วยสีน้ำอะคริลิก 100%
- 1.17 เปลี่ยนรางน้ำฝนเดิมเดิม 304 หน้า 1 มม.ขนาดเดิม พร้อมซ่อมแซมทาสีโครงรับรางน้ำ
- 43 งานซ่อมแซมปรับปรุงเรือนภาคใต้ 3
- 1.1 งานรื้อพื้นกวาดล้างใต้ถุนเดิมทำผิวกรวดล้างใหม่ฝังเส้นทองเหลืองแบ่งแนว
- 1.2 งานซ่อมแซม ชัก ดกแต่งเสา คสล.เดิม พร้อมทาสีน้ำอะคริลิก 100%
- 1.3 งาน ชัก ขุดลอกด้วยน้ำยาออกสีไม้ ซ่อมแซมเสาไม้เดิม พร้อมทาสีขี้เถ้า
- 1.4 งาน ชัก ขุดลอกด้วยน้ำยาออกสีไม้ ซ่อมแซมพื้นไม้เดิม พร้อมทาสีขี้เถ้า
- 1.5 รื้อเก็บและเปลี่ยนพื้นไม้เดิม(ส่วนเสื่อมสภาพ) พร้อมทาสีขี้เถ้า (ตามขนาดและรูปแบบเดิม)
- 1.6 งาน ชัก ขุดลอกด้วยน้ำยาออกสีไม้ ซ่อมแซมพื้นไม้ (ฝ้า) ใต้ถุนเดิม พร้อมทาสีขี้เถ้า
- 1.7 งาน ชัก ขุดลอกด้วยน้ำยาออกสีไม้ ซ่อมแซมคาน, คงไม้เดิม พร้อมทาสีขี้เถ้า
- 1.8 งาน ชัก ขุดลอกด้วยน้ำยาออกสีไม้ ซ่อมแซมไม้ปีกงเดิม พร้อมทาสีขี้เถ้า
- 1.9 งาน ชัก ขุดลอกด้วยน้ำยาออกสีไม้ ซ่อมแซมผนังไม้ภายนอกเดิม, ประตู-หน้าต่าง, ไม้ปิดมุมผนัง และระแนงหรือช่องลม ไม้เดิม พร้อมทาสีขี้เถ้า
- 1.10 งาน ชัก ขุดลอกด้วยน้ำยาออกสีไม้ ซ่อมแซมคานและคร่าวไม้ภายในเดิม พร้อมทาสีขี้เถ้า
- 1.11 งานรื้อเก็บและปรับเปลี่ยนบันไดไม้เดิมพร้อมทาสีขี้เถ้า (ก่อสร้างตามแบบเดิม)
- 1.12 รื้อเก็บและปรับเปลี่ยนราวและลูกกรงไม้เดิมทั้งหมดพร้อมทาสีขี้เถ้า (ตามแบบเดิม)
- 1.13 งาน ชัก ขุดลอกด้วยน้ำยาออกสีไม้ ซ่อมแซมโครงหลังคา ช่อ, คั้ง, จันทัน, อะเส, อกไก่ คร่าวไม้เดิม พร้อมทาสีขี้เถ้า
- 1.14 งานซ่อมแซมเปลี่ยนแป้นไม้ที่ชำรุด ทำนํายกขึ้นปลวก และรื้อเปลี่ยน มุงหลังคากระเบื้อง ดินเผาไฟแรงสูงใหม่ (รูปแบบตอนเดิม)
- 1.15 งาน ชัก ขุดลอกด้วยน้ำยาออกสีไม้ ซ่อมแซมเชิงชายและบันลมนไม้เดิม พร้อมทาสีขี้เถ้า
- 1.16 งานซ่อม,ชัก,แต่งกรอบสันหลังคา คสล.ทาสีกันซึม,รองพื้นปูนเก่าทับหน้าด้วยสีน้ำอะคริลิก 100%
- 44 งานซ่อมแซมปรับปรุงประตูทางเข้าหมู่บ้านภาคใต้
- 1.1 งานรื้อพื้นกวาดล้างใต้ถุนเดิมทำผิวกรวดล้างใหม่ฝังเส้นทองเหลืองแบ่งแนว
- 1.2 งานซ่อมแซม ชัก ดกแต่งเสา คสล.เดิม พร้อมทาสีน้ำอะคริลิก 100%
- 1.3 งาน ชัก ขุดลอกด้วยน้ำยาออกสีไม้ ซ่อมแซมเสาไม้เดิม พร้อมทาสีขี้เถ้า
- 1.4 งาน ชัก ขุดลอกด้วยน้ำยาออกสีไม้ หน้าจั่วไม้ และส่วนคกแต่งอื่นๆ พร้อมทาสีขี้เถ้า
- 1.5 งาน ชัก ขุดลอกด้วยน้ำยาออกสีไม้ ซ่อมแซมโครงหลังคา ช่อ, คั้ง, จันทัน, อะเส, อกไก่ คร่าวไม้เดิม พร้อมทาสีขี้เถ้า
- 1.6 งานซ่อมแซมเปลี่ยนแป้นไม้ที่ชำรุด ทำนํายกขึ้นปลวก และรื้อเปลี่ยน มุงหลังคากระเบื้อง ดินเผาไฟแรงสูงใหม่ (รูปแบบตอนเดิม)
- 1.7 งาน ไม้ดัดและส่วนคกแต่งที่ชำรุดทั้งหมด พร้อมทาสีขี้เถ้า
- 1.8 งาน ชัก ขุดลอกด้วยน้ำยาออกสีไม้ ซ่อมแซมเชิงชายและบันลมนไม้เดิม พร้อมทาสีขี้เถ้า
- 1.9 งานซ่อม,ชัก,แต่งกรอบสันหลังคา คสล.ทาสีกันซึม,รองพื้นปูนเก่าทับหน้าด้วยสีน้ำอะคริลิก 100%
- 1.10 งานซ่อมแซม ชักลอกสีและสนิมประตู+รั้วทางเข้าเดิมออก พร้อมทาสีน้ำมัน
- 45 งานซ่อมแซมปรับปรุงอาคารร้านค้าภาคใต้
- 1.1 งานซ่อมแซม ชักดกแต่งผนังภายนอกเดิมพร้อมทาสีน้ำอะคริลิก 100%
- 1.2 งาน ชัก ขุดลอกด้วยน้ำยาออกสีไม้ ซ่อมแซมผนังไม้ภายนอกเดิม พร้อมทาสีขี้เถ้า
- 1.3 งานซ่อมแซม ชักดกแต่งผนังภายในเดิมพร้อมทาสีน้ำอะคริลิก 100%
- 1.4 งานซ่อมแซม ชัก ดกแต่งฝ้าชายคาและผนังหน้าจั่วเดิม พร้อมทาสีขี้เถ้า
- 1.5 งานซ่อมแซมเปลี่ยนแป้นไม้ที่ชำรุด ทำนํายกขึ้นปลวก และรื้อเปลี่ยน มุงหลังคากระเบื้อง ดินเผาไฟแรงสูงใหม่ (รูปแบบตอนเดิม)
- 1.6 งานซ่อมแซม ดกแต่งทาสีเชิงชาย+ทับเชิงชาย และบันลมนไม้เนื้อแข็ง พร้อมทาสีขี้เถ้า
- 1.7 งานซ่อม,ชัก,แต่งกรอบสันหลังคา คสล.ทาสีกันซึม,รองพื้นปูนเก่าทับหน้าด้วยสีน้ำอะคริลิก 100%
- 1.8 งานประตู-หน้าต่าง
- ประตูไม้เดิม ชัก ดกแต่ง ทำสีขี้เถ้า+หน้าต่างกระงก วงกบไม้เดิมทาสีน้ำมัน
- หน้าคางกระงกเดิมชักดกแต่ง ทำความสะอาด วงกบและคิ้ว ไม้เดิมทาสีน้ำมัน
- 1.9 งานฝ้าเพดานและไฟฟ้าภายใน
- รื้อถอนฝ้าเพดานและ โครงคร่าวเดิม พร้อมขนย้าย
- ติดตั้งฝ้าเพดานยิปซัมบอร์ด หน้า 9 มม. ขนาด 0.60x0.60 ม. ทาสีอะคริลิก 100%
- โครงคร่าวที่-บาร์เหล็กก่อผนังเสกซี่ เหล็กเส้นยาว ติดตั้งตามมาตรฐานผู้ผลิต
- ติดตั้งโคมความไวไฟ 2x18W.PLC มีตัวสะท้อนแสง ขอบขาว มีแผ่นฝ้า ปิดหน้าโคม พร้อมหลอดและอุปกรณ์ครบชุด รวมทั้ง สายไฟ และสวิตช์
- 46 งานซ่อมแซมปรับปรุงอาคารประสาธน์พัน
- 1.1 งานซ่อมแซม ชักดกแต่งผนังภายนอก ทาสีและทาสีน้ำอะคริลิก
- 1.2 งาน ชัก ขุดลอกด้วยน้ำยาออกสีไม้ ซ่อมแซมผนังไม้ภายนอกเดิม พร้อมทาสีขี้เถ้า

- 1.3 งานซ่อมแซม ชักดกแต่งผนังภายในเดิมพร้อมทาสีน้ำอะคริลิก 100%
- 1.4 งานซ่อมแซม ชัก ดกแต่งฝ้าชายคาไม้เดิม พร้อมทาสีขี้เถ้า
- 1.5 งานซ่อมแซม ชัก ดกแต่งผนังหน้าจั่ว และค้ำยันชายคาไม้เดิม พร้อมทาสีขี้เถ้า
- 1.6 งานซ่อมแซมเปลี่ยนแป้นไม้ที่ชำรุด ทำนํายกขึ้นปลวก และรื้อเปลี่ยน มุงหลังคากระเบื้อง ดินเผาไฟแรงสูงใหม่ (รูปแบบตอนเดิม)
- 1.7 งานซ่อมแซมเชิงชาย+ทับเชิงชาย และบันลมนไม้เนื้อแข็ง พร้อมทาสีขี้เถ้า
- 1.8 งานซ่อม,ชัก,แต่งกรอบสันหลังคา คสล.ทาสีกันซึม,รองพื้นปูนเก่าทับหน้าด้วยสีน้ำอะคริลิก 100%
- 1.9 งานประตู-หน้าต่าง
- ประตูไม้เดิม ชัก ดกแต่ง ทำสีขี้เถ้า+หน้าต่างกระงก วงกบไม้เดิมทาสีน้ำมัน
- หน้าคางกระงกเดิมชักดกแต่ง ทำความสะอาด วงกบและคิ้ว ไม้เดิมทาสีน้ำมัน
- 1.10 งานฝ้าเพดานและไฟฟ้าภายใน
- ซ่อมแซมฝ้าเพดานยิปซัมบอร์ด หน้า 9 มม. พร้อมทาสีน้ำอะคริลิก 3รอบ
- เปลี่ยนดวงโคมไฟเดิมเพดาน

งานซ่อมแซมทางเข้าเรือนไทยภาคกลางหลังที่ 3

- 1.1 ติดตั้งเสาถาวรไม้แดง ขนาดเส้นผ่าศูนย์กลาง 8" ทำสีขี้เถ้า
- 1.2 งานติดตั้งเชิงชายปิดตอนไม้แดงและค้ำยันไม้แดง พร้อมทาสีขี้เถ้า
- 1.3 งานติดตั้งผนังราวกันคกไม้แดง พร้อมทาสีขี้เถ้า
- 1.4 งานติดตั้งโครงสร้างหลังคาไม้แดงทาสีกันปลวก ทาสี รับกระเบื้องหลังคา
- 1.5 งานติดตั้งแป้นไม้แดง ทำนํายกขึ้นปลวก พร้อมมุงหลังคากระเบื้องเคลือบดินเผาทางม
- 1.6 งานติดตั้งหลังบันลมนไม้แดงพร้อมทาสีขี้เถ้า
- 1.7 งานติดตั้งหน้าบันจั่วฝาปะกนไม้แดงพร้อมทาสีขี้เถ้า
- 1.8 งานติดตั้งกรอบสันและกรอบปีกนกปูนปั้นทำผิวทรายล้าง
- 1.9 งานติดตั้งฝ้าระแนงไม้แดง ขนาด 3/4"x3" สีสนิมดำทาสีขี้เถ้า พร้อมโครงคร่าว
- 1.10 งานติดตั้งโคมความไวไฟ 1x14W.PLC พร้อมหลอดและอุปกรณ์ครบชุด

งานระบบไฟฟ้า

- 1 งานระบบไฟฟ้าภายในอาคาร
- 1.1 ติดตั้งดวงโคมหลอดไฟ LED. ขนาด 7 วัตต์ พร้อมโครงกรอบสำเร็จรูป ติดเพดาน พร้อมท่อร้อยสายไฟ ท่อโลหะ รวมเดินสายไฟ และสวิตช์ชนิด-เปิด
- 1.2 งานติดตั้งปลั๊กเสียบไฟฟ้าแบบตู้ชนิดผนัง มีสายดิน พร้อมท่อร้อยสายไฟ ท่อโลหะ และเดินสายไฟครบวงจร
- 1.3 ติดตั้งตู้ LC.เมนส์สวิตช์บอร์ดควบคุมไฟฟ้าหลักเคลื่อนที่ พร้อมอุปกรณ์และ สวิตช์ตัดตอนอัตโนมัติ (SAFETY SWITCH) ควบคุม
- 1.4 งานเดินสายไฟพร้อมท่อร้อยสายไฟต่อระบบสายไฟจากตู้ MDB.ไปยังตู้ควบคุม

งานปรับปรุงภูมิทัศน์

- 1 งานจัดสวน
- 1.1 งานหินประดับในสวน (หินโบริลสีขาวขนาด 0.50 - 1.20 ม.) จำนวน 900 กก.
- 1.2 งานจัดสวนต้นราชพฤกษ์,ต้นเทียนทองและต้นแดงถึงค ไร่ 4 ล. จำนวน 50 คร.ม.
- 1.3 ปลูกลิ้นตะโกดัดพุ่มขนาดลำต้นไม่น้อยกว่า 2" สูงไม่น้อยกว่า 1.00ม. จำนวน 5 ต้น
- 1.4 ปลูกลิ้นช่อดัดพุ่มขนาดลำต้นไม่น้อยกว่า 2" สูงไม่น้อยกว่า 1.00ม. จำนวน 5 ต้น
- 1.5 งานดินปลูกปลูกไม้คลุมดินและไม้สวน จำนวน 50 คร.ม.
- 1.6 งานซ่อมแซม ชักขุดเปลี่ยนไม้ที่ผุ ติดตั้งหลังคาสีใหม่บนหลังคาลงลูกรังพร้อมทาสีบ้านเรือนไทย จำนวน 5 ชุด
- 1.7 งานติดตั้งไฟสนามรอบโครงการ ดวงโคมขนาด 36 วัตต์ พร้อมขาตั้งและโครงกรอบสำเร็จเคลื่อนที่
- รวมท่อร้อยสายไฟ สายไฟ ฝังดิน สวิตช์และอุปกรณ์ จำนวน 107 ชุด
- 1.8 ซ่อมแซมผนังและฉาบปูนผนังเรียบพร้อมทาสีผนัง 3 รอบ โรงเรือนหลังบ้านค้ากาแฟเหนือ จำนวน 117 คร.ม.
- 1.9 งานรื้อถอนท่อน้ำดินคอนกรีตตามน้ำเดิมพร้อมท่อน้ำดินเสริมเหล็กใหม่ทำผิวกรวดล้าง จำนวน 27 คร.ม.
- 1.10 ซ่อมแซมผิวหน้าคอนกรีตผิวกรวดล้างตามน้ำเดิมพร้อมทำความสะอาดล้างกรวดเกล็ด จำนวน 242 คร.ม.
- 1.11 งานซ่อมแซมล้างผิว,สกัดและฉาบปูนคอนกรีตทำผิวทรายล้างกระเบื้องปูกระเบื้องปูพื้น จำนวน 117 คร.ม.

งานเครื่องปรับอากาศ

1. งานเครื่องปรับอากาศ
- ติดตั้งเครื่องปรับอากาศแบบแยกส่วน ชนิดคณิก (มีระบบฟอกอากาศ) ขนาดไม่น้อยกว่า 18,000 BTU/Hr รุ่นประหยัดไฟเบอร์ 5 ของ MITSUBISHI หรือ DAIKIN หรือ เทียบเท่า จำนวน 12 เครื่อง

หมายเหตุ : 1. งานมุงหลังคากระเบื้องดินเผาไฟแรงสูงพิเศษ กระเบื้องดินเผาที่มีขนาดหน้ากว้างตั้งแต่ 14 ซม.ลงมา ให้ใช้ไฟแรงสูงอุณหภูมิไม่น้อยกว่า 1,200 °C และกระเบื้องดินเผาที่มีขนาดหน้ากว้างตั้งแต่ 22 ซม.ขึ้นไป ให้ใช้ไฟแรงสูงอุณหภูมิไม่น้อยกว่า 1,000 °C ของ อปท. หรือ บ้านไทยธานี หรือ คาร์ป อุตสาหกรรม หรือเทียบเท่า

2. ไม้ที่ไว้ใช้งานในไม้แดง ที่อยู่อาศัยสำหรับใช้ทำโครงสร้างงานการทาสีหรือทาสีในพื้นดิน ไม้มีการบิดงอ บิดงอ และต้องลอกไม้ที่ชำรุดให้ทิ้งจนหมด

3. การติดตั้งไฟฟ้าให้เป็นไปตามมาตรฐานวิธีการติดตั้งอาคารไฟฟ้าแห่งประเทศไทย ตามโคมและอุปกรณ์ในร้าน L&E หรือ Philips หรือ OSRAM หรือ Syronia หรือเทียบเท่า

4. รายละเอียดการติดตั้งงานตามแบบให้ดูที่ SHOP DRAWING เพื่อแนบส่งเอกสารงานต่อผู้ว่าราชการกรุงเทพมหานคร



ศูนย์ศิลปาชีพ บางไทร



สำนักงานศิลปาชีพบางไทร
กระทรวงเกษตรและสหกรณ์

โครงการ
งานซ่อมแซมปรับปรุงบ้านเรือนไทย
และภูมิทัศน์ 4 ภาค จำนวน 12 หลัง
ในหมู่บ้านศิลปาชีพบางไทร (ระยะที่2)
อ.บางไทร จ.พระนครศรีอยุธยา

รายการแก้ไข

-
-
-

ครั้งที่ 1

ตรวจ

เสนอ

อนุมัติ

สถาปนิก

นายทรงพร จันทน 8- สก 2391

(Signature)

วิศวกรโยธา

-

วิศวกรไฟฟ้า

-

วิศวกรเครื่องกล

-

วิศวกรสุขาภิบาล

-

เขียนแบบ

นายทรงพร จันทน

(Signature)

ตรวจ

1. *(Signature)*

2.

เสนอ

เห็นชอบ

อนุมัติ

(Signature)

แบบแสดง

ขอบเขตและข้อกำหนดของงาน (2)

-

มาตราส่วน : NOT TO SCALE

แบบเลขที่ : 02046131-006-59



วันที่ : 3 มิถุนายน 2558

แผ่นที่


A-04

04


06

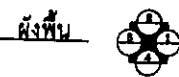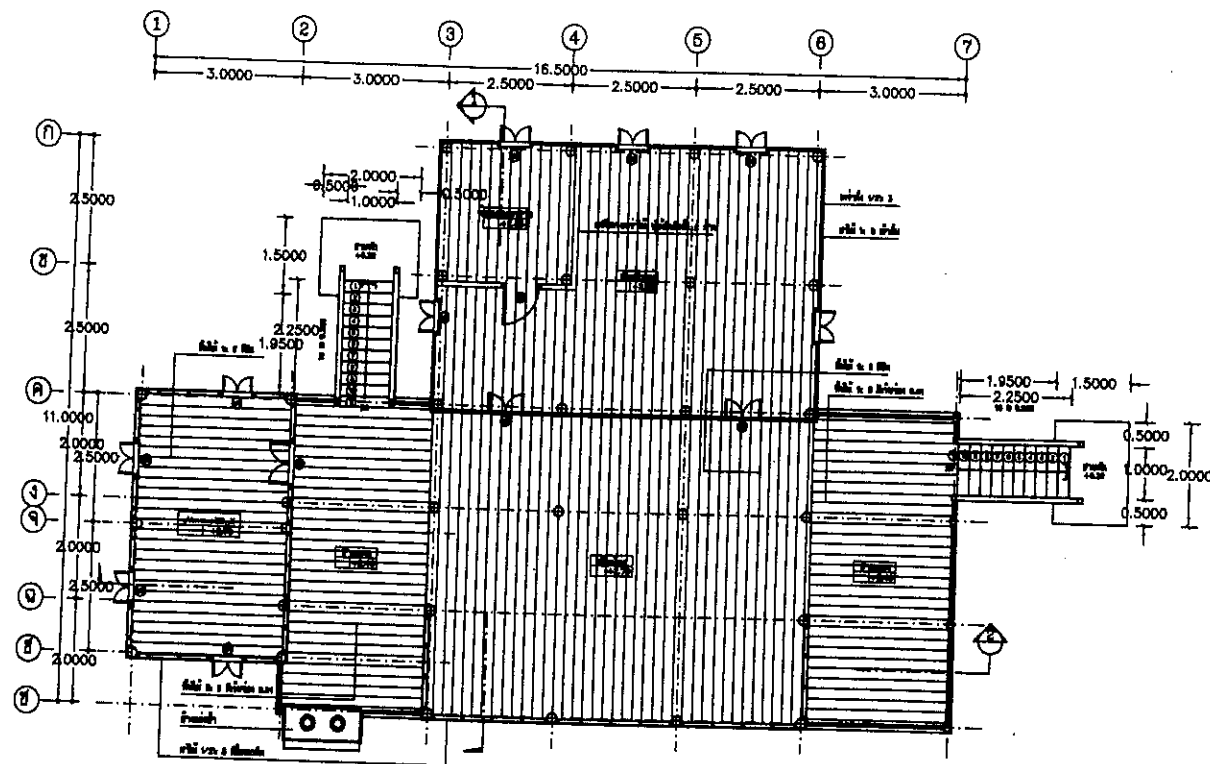


แบบเรือนภาคอีสาน

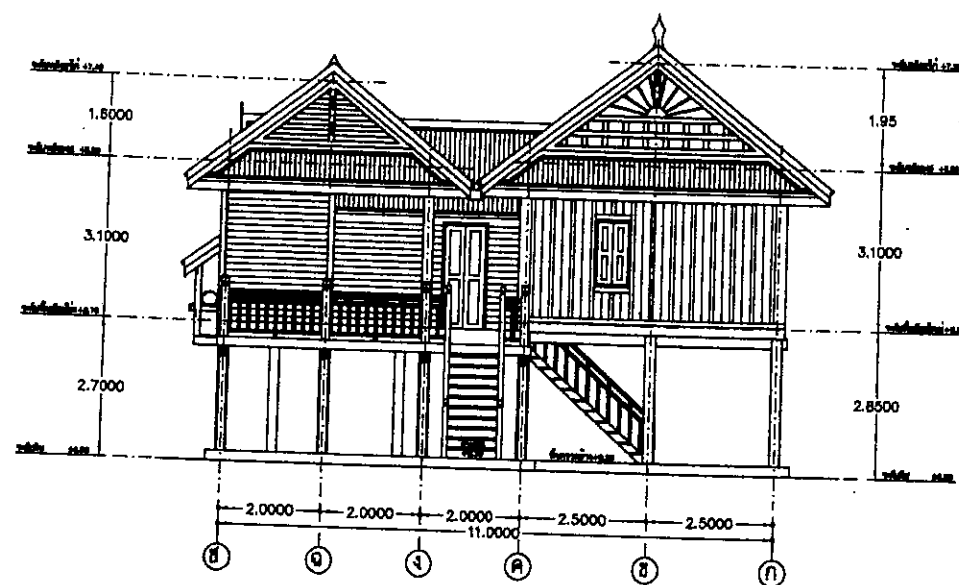

รูปด้าน ①

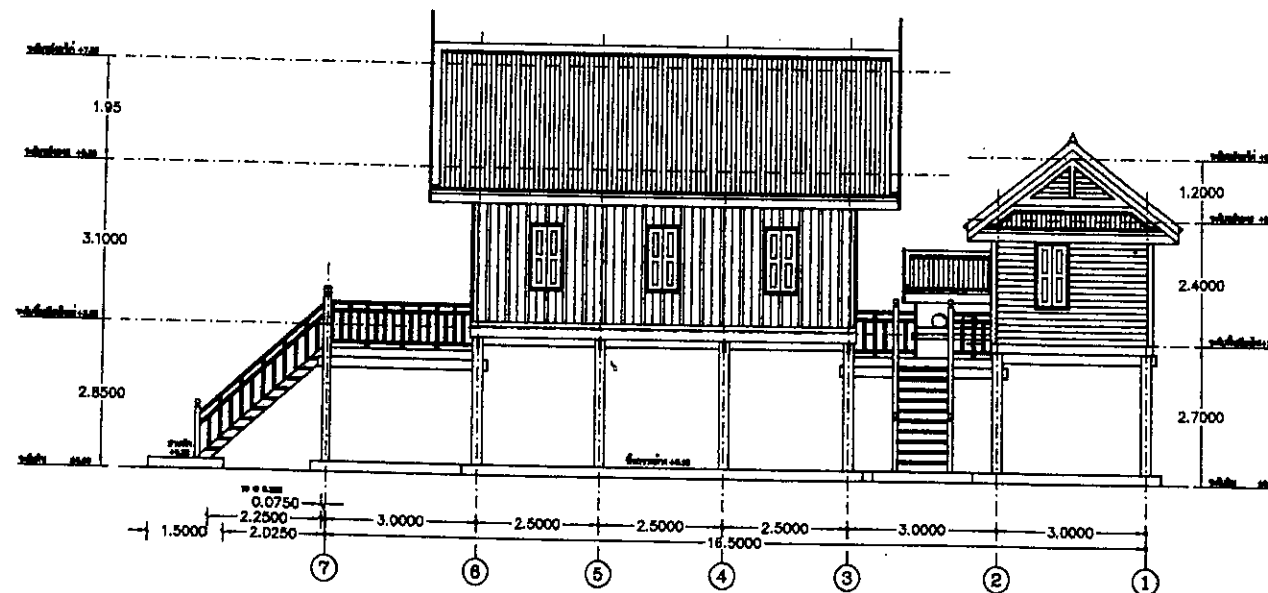

รูปด้าน ②

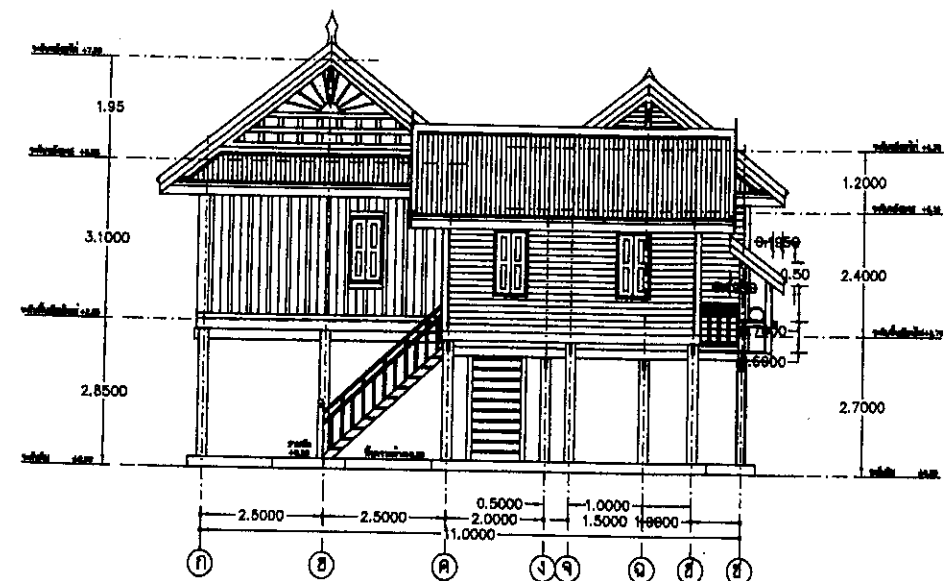

รูปด้าน ③



ศูนย์ศิลปาชีพ บางไทร



โครงการ
งานซ่อมแซมปรับปรุงบ้านเรือนไทย
และภูมิทัศน์ 4 ภาค จำนวน 12 หลัง
ในหมู่บ้านศิลปาชีพบางไทร (ระยะที่ 2)
อ.บางไทร จ.พระนครศรีอยุธยา

รายการแก้ไข

1.
2.
3.

ครั้งที่ 1	ตรวจ
	เสนอ
	อนุมัติ

สถาปนิก
นายทรงพร จันทวล ส-สถ 2391
[Signature]

วิศวกรโยธา

วิศวกรไฟฟ้า

วิศวกรเครื่องกล

วิศวกรสุขาภิบาล

เขียนแบบ
นายทรงพร จันทวล
[Signature]

ตรวจ 1. *[Signature]*
2.

เสนอ *[Signature]*

เห็นชอบ *[Signature]*

อนุมัติ *[Signature]*


แบบแสดง
แบบเรือนภาคอีสาน

มาตราส่วน: 1:150


แบบเลขที่: 02046131-008-59

วันที่: 3 มิถุนายน 2557


แผ่นที่ A-05 05/06

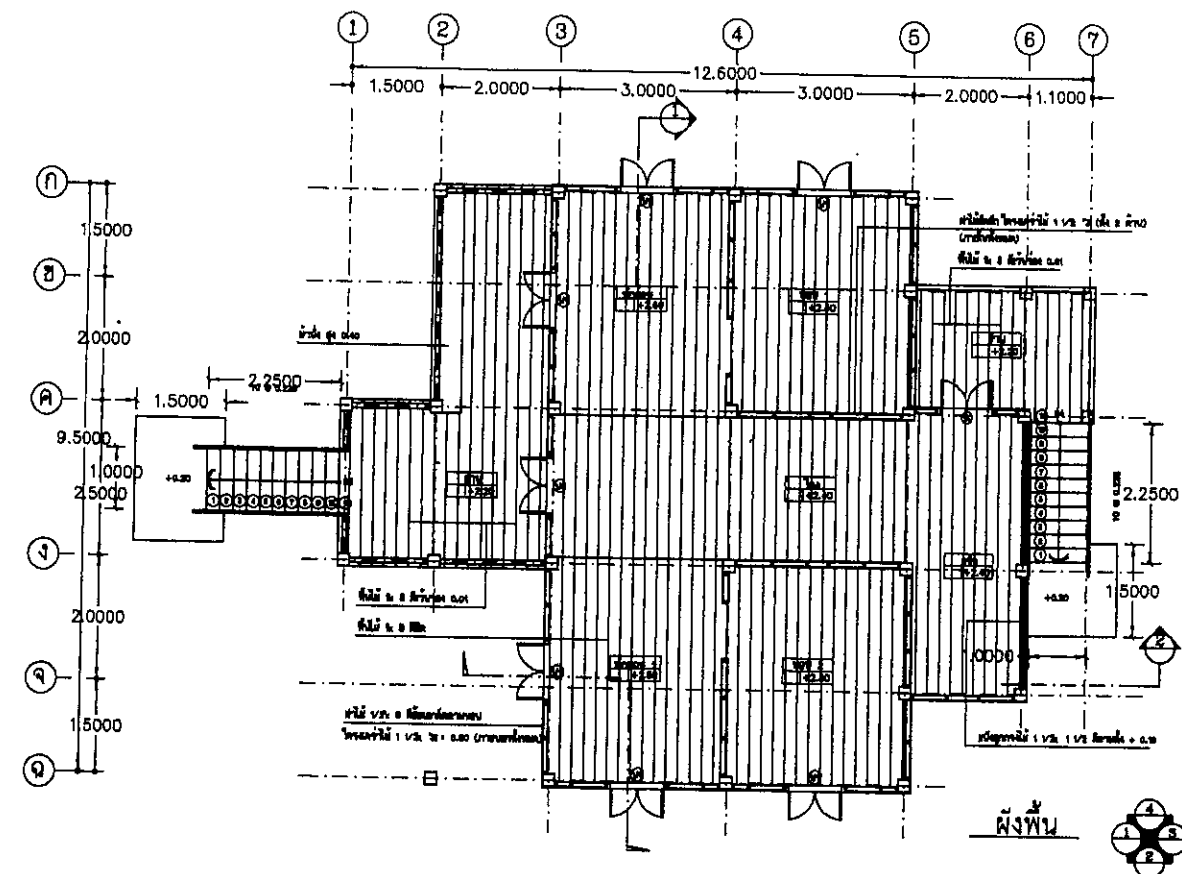


แบบเรียนภาคใต้

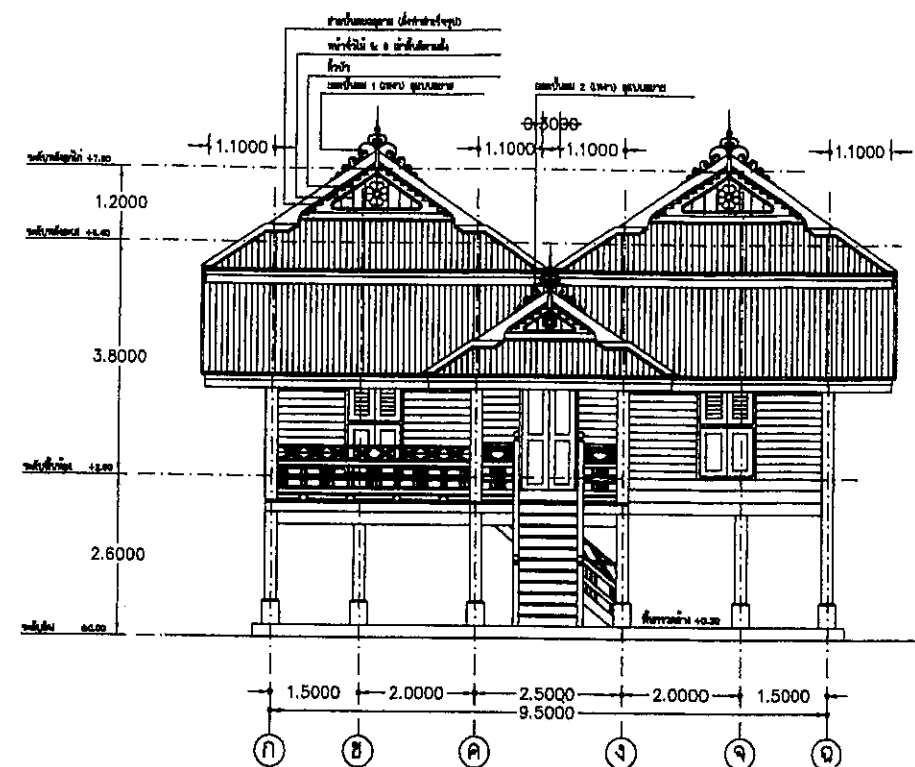

รูปด้าน ①

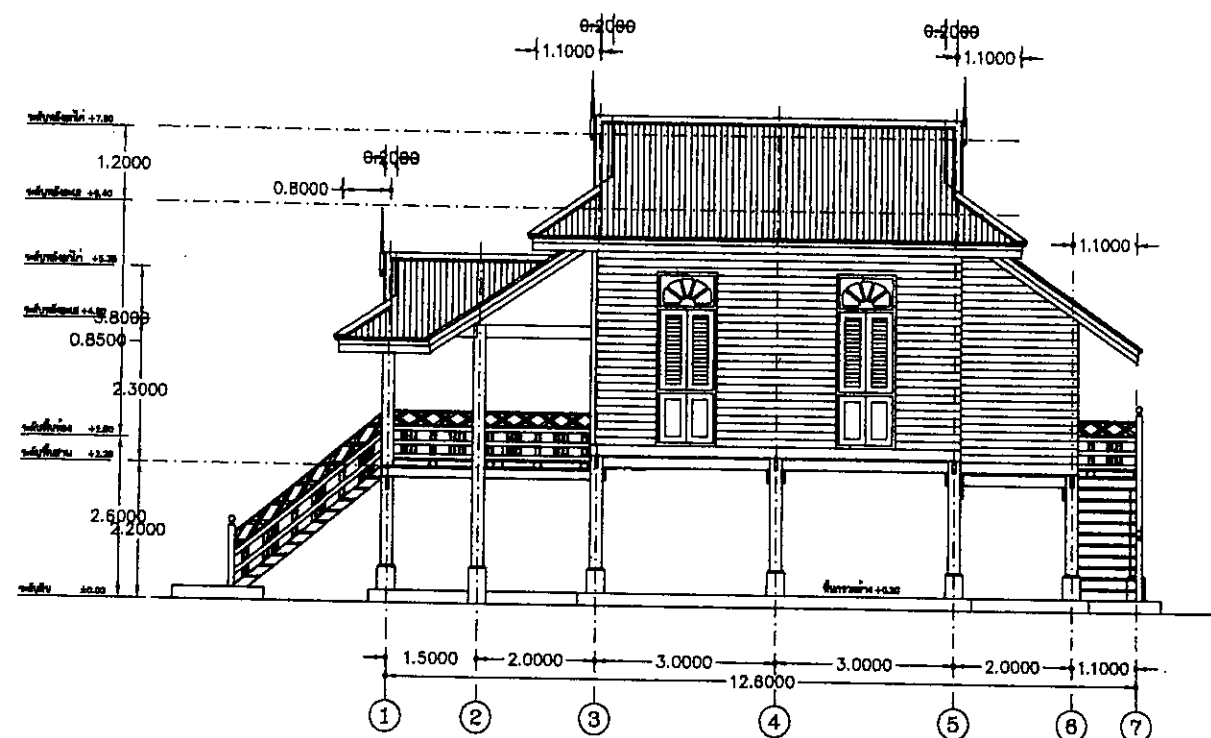

รูปด้าน ②

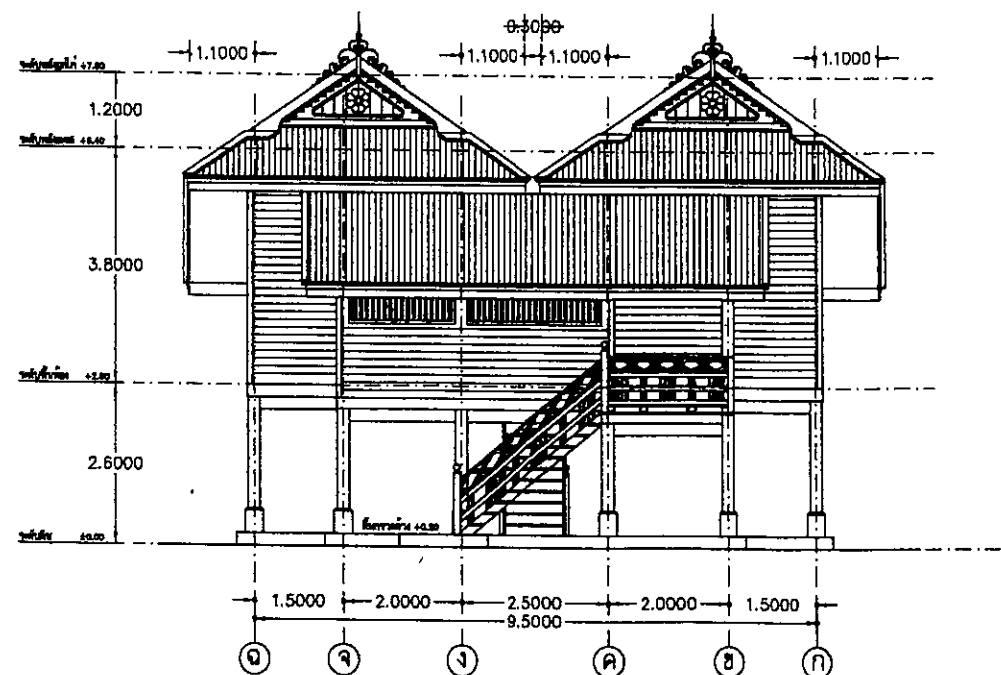

รูปด้าน ③



ศูนย์ศิลปาชีพ บางไทร



สำนักงานศิลปาชีพบางไทร (ระยะที่ 2)
กระทรวงเกษตรและสหกรณ์

โครงการ
งานซ่อมแซมปรับปรุงบ้านเรือนไทย
และภูมิทัศน์ 4 ภาค จำนวน 12 หลัง
ในหมู่บ้านศิลปาชีพบางไทร (ระยะที่ 2)
อ.บางไทร จ.พระนครศรีอยุธยา

รายการแก้ไข

1.
2.
3.

ครั้งที่ 1	ตรวจ
	เสนอ
	อนุมัติ

สถาปนิก
นายทองพร จันทร์ ๓-๓๐ 2391
[Signature]

วิศวกรโยธา
-

วิศวกรไฟฟ้า
-

วิศวกรเครื่องกล
-

วิศวกรสุขาภิบาล
-

เขียนแบบ
นายทองพร จันทร์
[Signature]

ตรวจ 1.
2.

เสนอ *[Signature]*
เห็นชอบ *[Signature]*
อนุมัติ *[Signature]*

แบบแสดง
แบบเรียนภาคใต้

มาตรฐาน : 1 : 125
แบบเลขที่ : 02046131-006-59
วันที่ : 3 มิถุนายน 2557
แผ่นที่ A-06 06