




ศูนย์ศิลปาชีพบางไทย



งานปรับปรุงซ่อมแซมรั้วและทางเท้า
บริเวณหน้าศูนย์ศิลปาชีพบางไทย 1 แห่ง
ศูนย์ศิลปาชีพบางไทยฯ อ.บางไทย จ.พระนครศรีอยุธยา

02045128 - 007 - 59

[illegible]

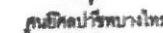


1. เก็บพื้นที่งานซ่อมแซมบริเวณด้านข้าง ②
2. เปลี่ยนงานปรับปรุงและปรับจากปลวกต้นไม้
เปลี่ยนดินในโถงดินแนวกว้าง


นางจิราพร สมบัติพรลัดดี กส.10482
261956 0610455526

นายกฤษฎะ พลศิริพงศ์ ภ.บ. 49703


001 002 101

นางจิราภรณ์ สมบัติพรสวรรค์

2. ~~_____~~





ปรับปรุงซ่อมแซม


วันที่ : 18 พฤษภาคม 2558

A-02 Rev.1

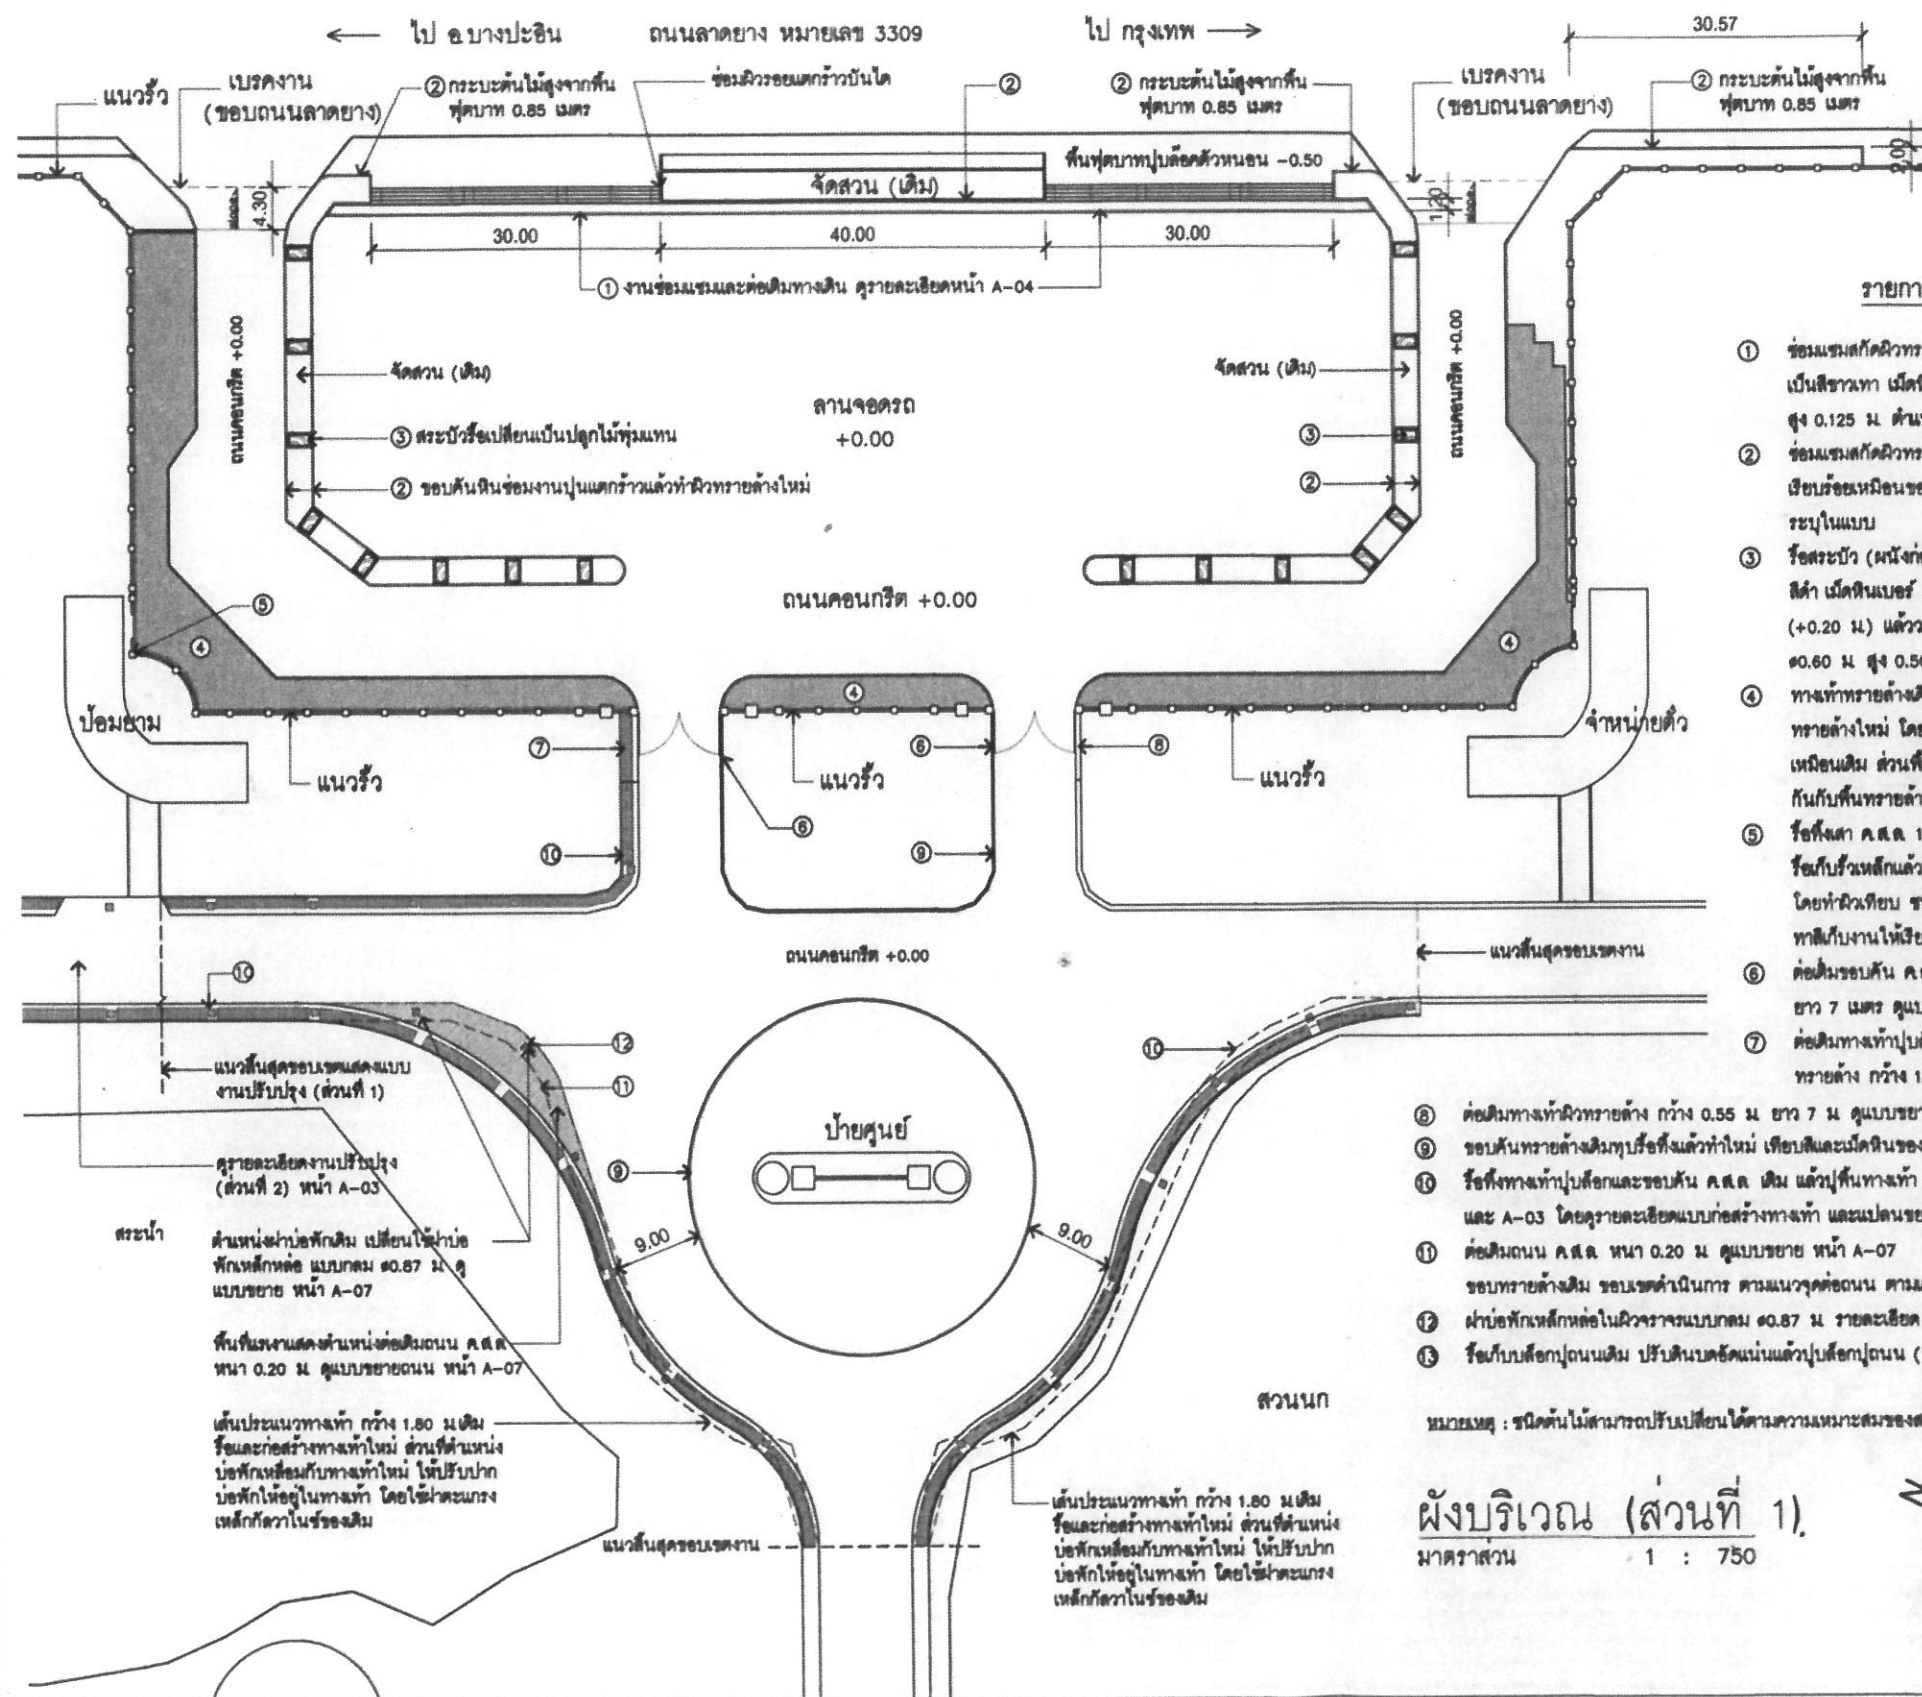

รายการปรับปรุงซ่อมแซม


- ① ซ่อมแซมตึกผิวทราวยล่างบันไดออกทั้งหมดแล้วทำผิวทราวยล่างบันไดใหม่ เป็นสิลาหาทา เม็ดหินขนาดเบอร์ 3-4 และต่อเติมทางเดินกว้าง 1.20 ม สูง 0.125 ม ตำแหน่งตามแบบ ดูรายละเอียดงานหน้า A-04
- ② ซ่อมแซมตึกผิวทราวยล่างเดิม แล้วทำผิวทราวยล่างใหม่ พร้อมซ่อมงานปูนให้ เรียบพร้อมเหมือนของเดิม บริเวณจัดสวน (เดิม) ครอบลานจอดรถ และตามที่มี ระบุในแบบ
- ③ รื้อสระบัว (ผนังก่ออิฐ) แล้วเปลี่ยนเป็นถมดินสูง +0.10 (ม) โรยหินแม่น้ำ สีดำ เม็ดหินเบอร์ 3-4 ให้ได้ระดับความสูงเท่ากับขอบทางเท้าจัดสวนเดิม (+0.20 ม) แล้ววางอ่างปลูกบัวดินเผาเคลือบครามสี ปากกว้าง ขนาดประมาณ ๑0.60 ม สูง 0.50 ม เลือกลดตายและลิ้นภายในถัง
- ④ ทางเท้าทราวยล่างเดิม สกปรกหน้าทราวยล่าง ปรับ slope พื้นใหม่ แล้วทำผิว ทราวยล่างใหม่ โดยทำขอบโคจรขอบขนาด 0.20 ม เป็นทราวยล่างสีน้ำตาล เหมือดินเดิม ส่วนพื้นที่ปูทรายทั่วผิวไป เป็นทราวยล่างสีสิลาหาทา เม็ดหินขนาดเดียว กันกับพื้นที่ทราวยล่างเดิม เขazorองขนาด 1x1 ซม ตำแหน่งตามแบบ
- ⑤ รื้อทิ้งเสา ค.ส.ล. 1 ต้นและกำแพงอิฐ ค.ส.ล.
รื้อเก็บอิฐเหล็กแล้วก่อสร้างใหม่ ดูแบบโครงสร้างหน้า A-05 โดยทำผิวเทียบ ชนิดและสีตามผิวเดิม ติดตั้งอิฐเหล็ก (ของเดิม) ทาสีเก็บงานให้เรียบร้อย
- ⑥ ต่อเติมขอบคัน ค.ส.ล. ทราวยล่าง ขนาด 0.20x0.20 ม ยาว 7 เมตร 2 ด้าน ยาว 7 เมตร ดูแบบขยายขอบคัน ค.ส.ล. หน้า A-06
- ⑦ ต่อเติมทางเท้าปูนบล็อกปูถนน ขนาด 0.20x0.20x0.08 ม พร้อมขอบคัน ค.ส.ล. ทราวยล่าง กว้าง 1.80 ม ยาว 7 เมตร ดูแบบขยายทางเท้า หน้า A-06

หมายเหตุ : ชนิดต้นไม้สามารถปรับเปลี่ยนได้ตามความเหมาะสมของสภาพหน้างาน โดยให้กรรมการฯ เป็นผู้พิจารณาอนุมัติ


ผังบริเวณ (ส่วนที่ 1)

มาตราส่วน 1 : 750



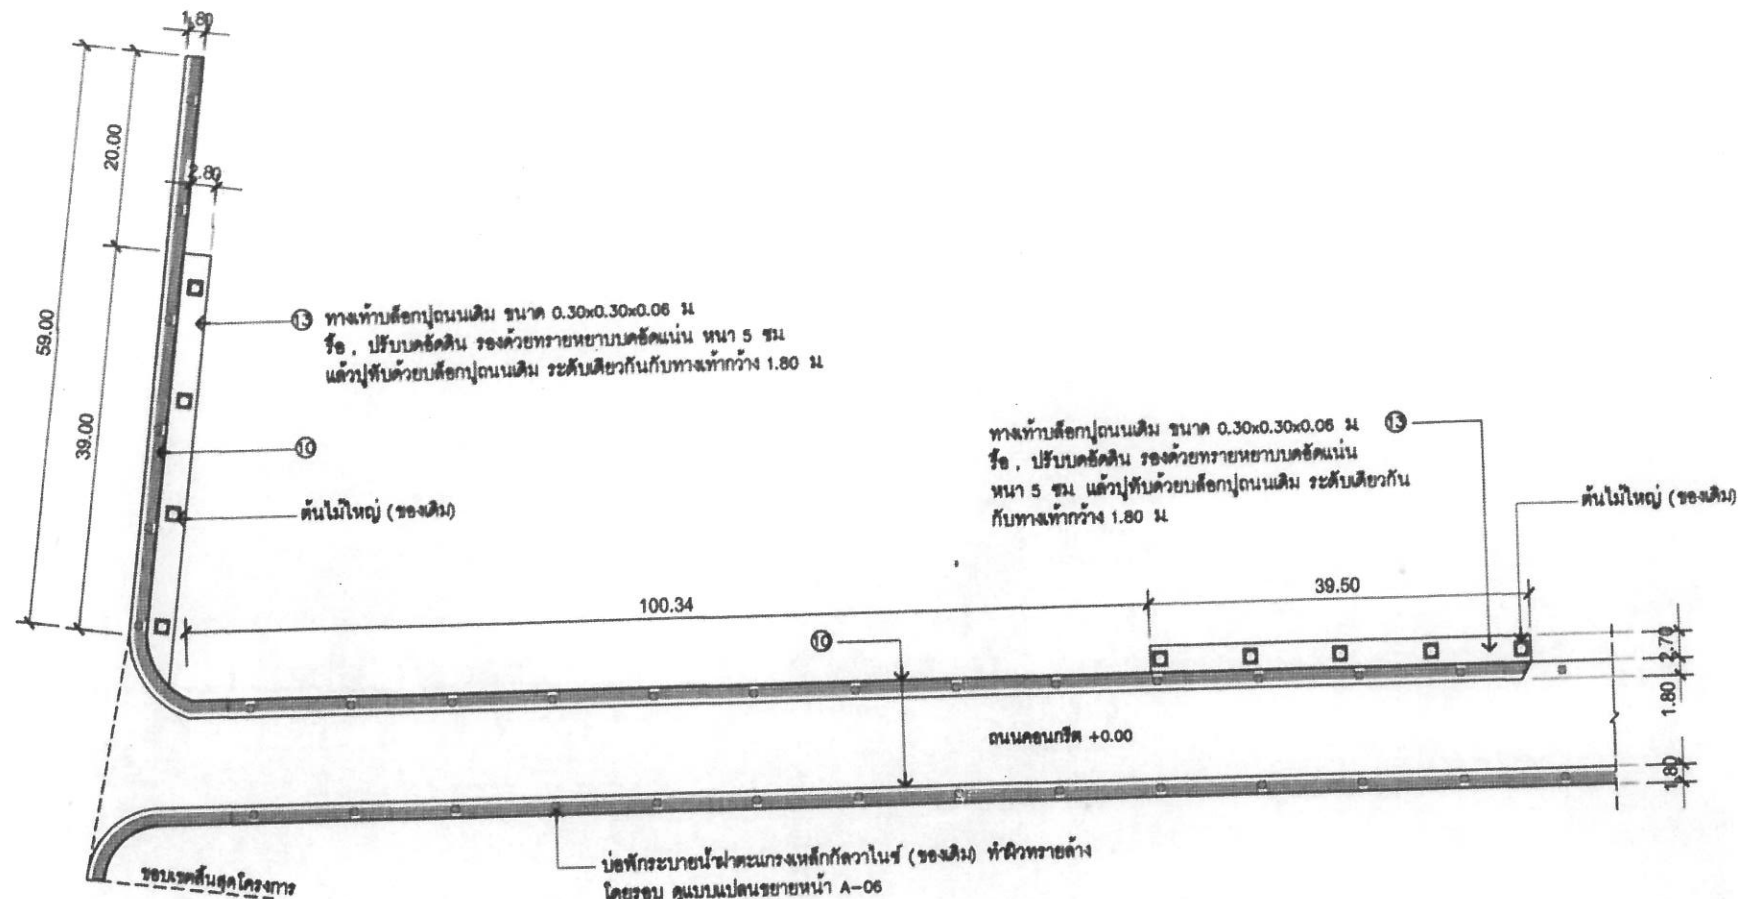

ผังบริเวณ (ส่วนที่ 2)
มาตราส่วน 1 : 750

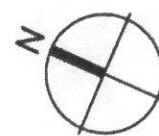







รายการแก้ไข

1.
2.
3.

ครั้งที่ 1 ตรวจ
เสนอ
อนุมัติ

สถาปนิก

นางจิรพร สมบัติสุวรรณ์ กศ. 10482/
ชำนาญการ ๑๗ มิ.ย. ๒๕๖๑

วิศวกรโยธา

นายฤกษ์ พงษ์สวัสดิ์ กษ. 48703
[Signature]

วิศวกรไฟฟ้า

วิศวกรเครื่องกล

วิศวกรสุขาภิบาล

เขียนแบบ

นางจิรพร สมบัติสุวรรณ์
นายฤกษ์ พงษ์สวัสดิ์

ตรวจ 1. *[Signature]*
2.

เสนอ *[Signature]*

ได้รับชอบ *[Signature]*

อนุมัติ *[Signature]*

แบบแสดง

ผังบริเวณ ส่วนที่ 2

มาตราส่วน : 1:750

แบบเลขที่ : 02046128-007-58




วันที่ : 18 พฤษภาคม 2568

แผ่นที่ A-03

3

7

① แบบซ่อมแซมผิวทรายล้างบันไดและต่อเติมทางเดินกว้าง 1.20 ม

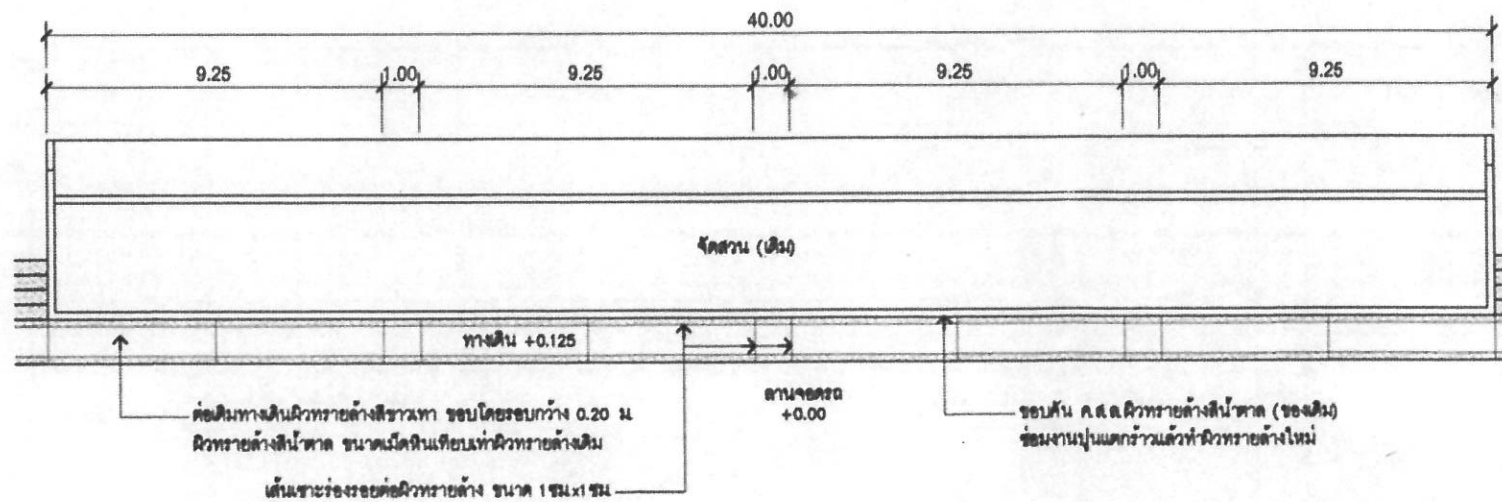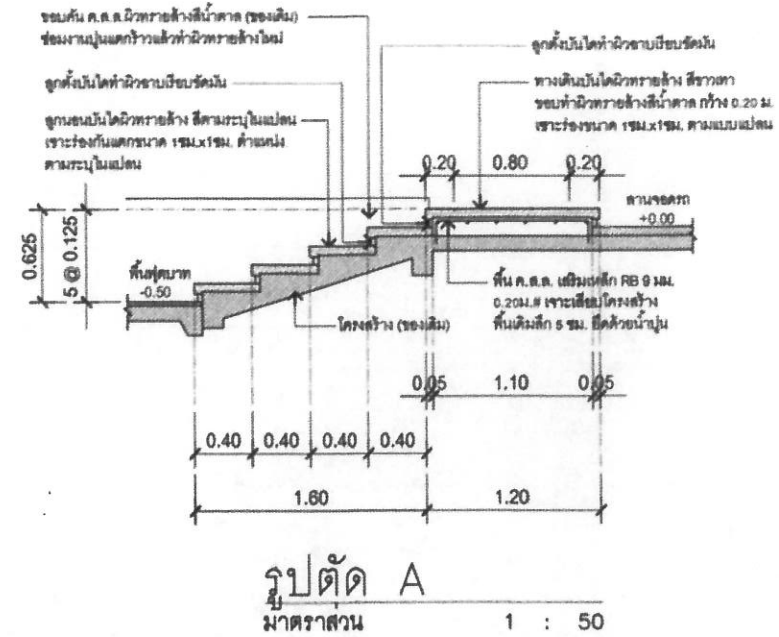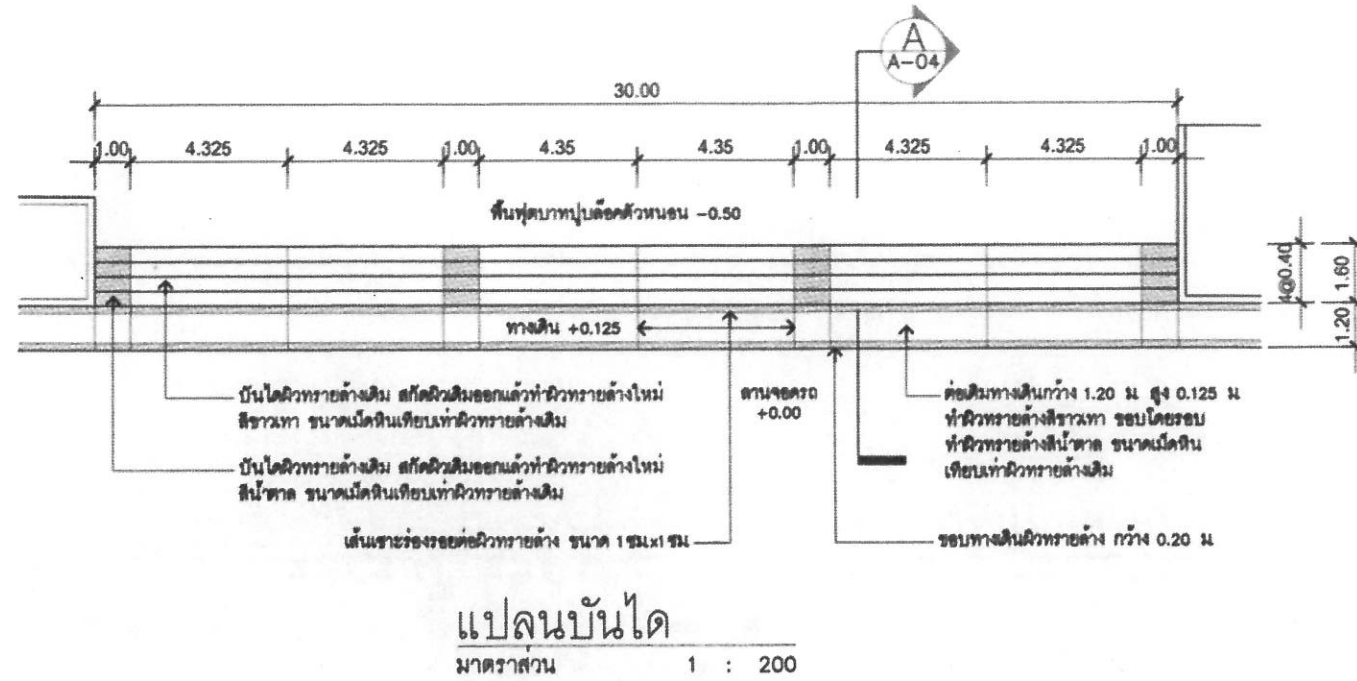






รายการแก้ไข

1.
2.
3.

ครั้งที่ 1 : ตรวจ
เสนอ
อนุมัติ

สถานภาพ

นางสาวจิราพร สมบัติศิริ 10462
สถาปนิก

วิศวกรโยธา

นายฤทธิชัย พงษ์ศิริ 46703

วิศวกรไฟฟ้า

วิศวกรเครื่องกล

วิศวกรสุขาภิบาล

เขียนแบบ

นางสาวจิราพร สมบัติศิริ
นายฤทธิชัย พงษ์ศิริ

ตรวจ 1.
2.

เสนอ

รับทราบ

อนุมัติ

แบบแสดง

แบบขยายปรับปรุงบันได และ


ต่อเติมทางเดิน กว้าง 1.20 ม.

มาตราส่วน : ตามแบบแปลน

แบบเลขที่ : 02046128-007-99


วันที่ : 18 พฤษภาคม 2558

แผ่นที่ A-04 4 7

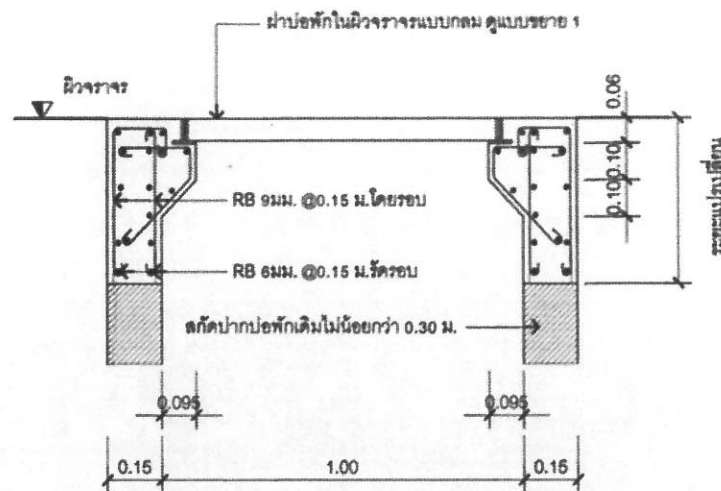

แบบขยายการต่อปากบ่อพัก
มาตราส่วน 1 : 20

⑫ แบบฝาบ่อพักเหล็กหล่อในผิวจราจรแบบกลม

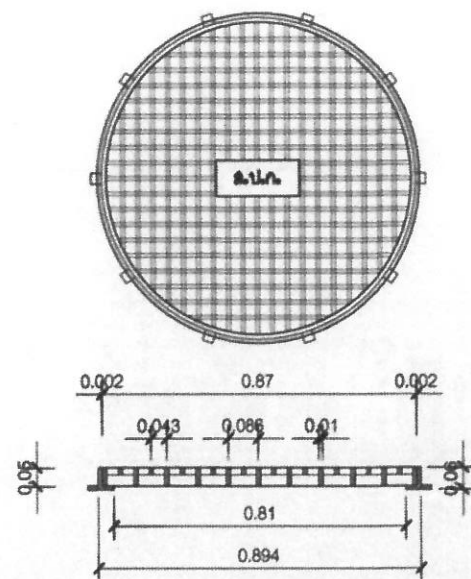

แบบขยาย 1 ฝาบ่อพักในผิวจราจรแบบกลม
มาตราส่วน 1 : 20

หมายเหตุ

1. บ่อพัก

- 1.1 คอนกรีต คอนกรีตบ่อพัก ใช้ปอร์ตแลนด์ซีเมนต์ มีกำลังอัดประลัยไม่น้อยกว่า 240 กก./ซม. ที่อายุครบ 28 วัน โดยทดสอบจากแท่งคอนกรีต รูปทรงกระบอก ขนาด 0.15x0.30 ม.
- 1.2 เหล็กเสริมคอนกรีต เหล็กเส้นกลม มีคุณสมบัติตามรายการมาตรฐานงานทาง

- 1.3 เครื่องหมาย ให้ทำเครื่องหมายลงบนขอบบ่อพัก โดยแสดงขนาดท่อระบายน้ำ และทิศทางลาดลงเป็นรอยลึกด้านในแนวเขตทางตามตัวอย่างดังนี้
1:00 = บ่อพัก ขนาดท่อ ทิศทางลาดลง

2. ฝาบ่อพักและขอบบ่อพักชนิดเหล็กหล่อเหนียวในผิวจราจรแบบกลม

- 2.1 ฝาบ่อพักให้เหล็กหล่อเหนียวตามมาตรฐาน ASTM A 395M-88
- 2.2 การทดสอบแรงดึง มีความต้านทานแรงดึงไม่น้อยกว่า 415MPa.
- 2.3 การทดสอบเบรคเส้นความยืด มีเบรคเส้นความยืดไม่น้อยกว่า 20
- 2.4 การ TEST LOAD ไม่น้อยกว่า 40 ตัน
- 2.5 ตัวอักษรบนฝาหน้า 2 มม. สูง 18 ซม. ระยะห่าง ๆ ให้ได้ตามตัวเลขเป็นเกณฑ์
- 2.6 TAR COATING บนทุกส่วนของวัสดุ
- 2.7 น้ำหนักฝาบ่อพักพร้อมขอบบ่อพักหน้าไม่น้อยกว่า 105 กิโลกรัม
- 2.8 ต้องแจ้งชนิดคุณสมบัติ และการทดสอบต่อหน่วยงานผู้ออกแบบ เพื่อตรวจสอบก่อน เมื่อได้รับความเห็นชอบแล้ว จึงนำไปใช้ในการก่อสร้างได้
- 2.9 ขอบบ่อพักให้เหล็กหล่อเหนียวตามมาตรฐาน ASTM A 395M-88 ขนาด 6042 หน้า 10 มม.


3. ระยะและจำนวนต่างๆที่ระบุในแบบ ให้ถือปฏิบัติตามตัวเลขเป็นเกณฑ์ ตัวเลขที่ระบุไว้มีเป็นเมตร นอกจากจะระบุเป็นอย่างอื่น หากมีสิ่งหนึ่งสิ่งใด คลาดเคลื่อนไปจากแบบนี้ให้อยู่ในดุลยพินิจของกรมการจราจร

หมายเหตุ

1. ผิวจราจรคอนกรีต ให้ใช้คอนกรีตที่มีกำลังอัดประลัยของแท่งคอนกรีตตัวอย่างรูปลูกบาศก์ 15x15x15 ซม. อายุ 28 วัน ไม่น้อยกว่า 320 กก./ซม.
2. MASTIC JOINT SEALER ให้ใช้ตามมาตรฐาน AASHTO M. 173-80(1974), ASTM. D. 190-74
3. JOINT FILLER ให้ใช้ตาม AASHTO M. 153-70, ASTM. 1753-67(1973)
4. เหล็กเสริมให้ใช้เหล็กเสริมมาตรฐาน มอก.20-2527 และ มอก.24-2527
5. ผู้รับจ้างสามารถเลือกใช้ WIRE MESH (มอก. 737) แทนเหล็กเส้นตามตารางที่ 1 ได้โดยผู้รับจ้างจะต้อง แสดงใบรับรองคุณภาพจากผู้ผลิตให้ผู้ว่าจ้างอนุมัติก่อนดำเนินการและในกรณีที่มีการทดสอบ WIRE MESH ระยะการทดสอบจะต้องไม่น้อยกว่า 5 ซม. ทั้งนี้ พื้นหน้าตัดเหล็กและแรงที่ใช้จะต้องไม่น้อยกว่า MINIMUM EQUIVALENT STEEL AREA OF WIRE MESH ที่ระบุไว้ในตารางที่ 1
6. ให้มีรอยต่อทุกระยะไม่เกิน 6 เมตร
7. การทำผิวหน้าให้เรียบ ให้ทำโดยลากแปรงกวาดจากขอบด้านหนึ่งไปยังขอบอีกด้านหนึ่งอย่างสม่ำเสมอ และให้เหลือเกินโดยร่องที่เกิดจะต้องลึกไม่เกิน 2 มม.

การเตรียมร่องคอนกรีตสำหรับหยอดยางยางแนว

1. ให้ทำการเป่าร่องคอนกรีตให้สะอาดด้วยเครื่องเป่าลมให้ปราศจากฝุ่นละอองและสิ่งสกปรก และ ร่องคอนกรีตจะต้องแห้งสนิทด้วย และ ร่องคอนกรีตจะต้องแห้งสนิทด้วย
2. ให้ทำการเตรียมด้วยยางรองพื้น PRIMER ที่ใช้โดยเฉพาะสำหรับยางยางแนวโดยทาลายแปรงหรือใช้เครื่องพ่นก็ได้ แล้วทิ้งไว้ให้แห้ง จึงทำการหยอดยางยางแนวที่ได้มีให้ละลายให้หลอมเหนียวได้ที่กำหนดไว้
3. ให้ทำการตัดและหยอด JOINT แบบต่างๆโดยพื้นที่ที่สามารถจะกระทำได้
4. การหยอดยางที่ JOINT จะต้องทำการหยอดด้วยเครื่องหยอด

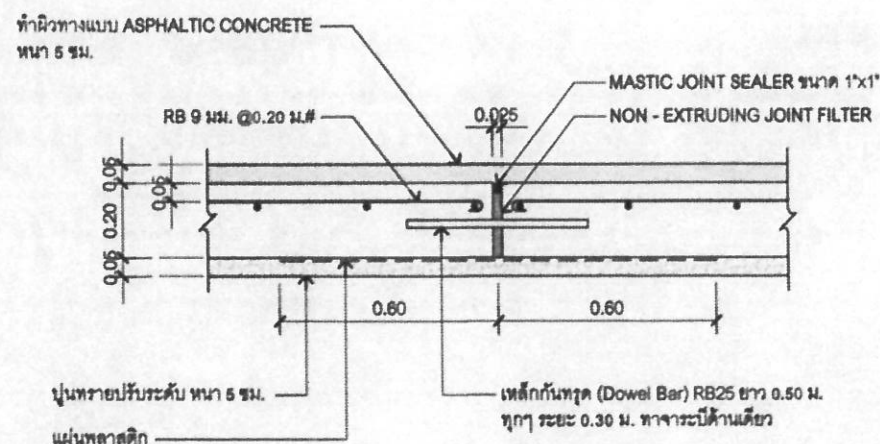

แบบขยายถนน ค.ส.ล.
มาตราส่วน 1 : 20

⑪ แบบต่อเติมถนน ค.ส.ล



กรมการขนส่งทางบก



กรมการขนส่งทางบก

โครงการ

งานปรับปรุงซ่อมแซมผิวจราจรและทางเท้าบริเวณ
หน้าศูนย์การค้าปิ่นเกล้า

รายการแก้ไข

1.
2.
3.

ครั้งที่ 1

ตรวจ

เสนอ

อนุมัติ

สถาปนิก

นางจิรพร สมบัติศิริ ภูมิลำเนา 10482

จังหวัด กรุงเทพมหานคร

วิศวกรโยธา

นายฤทธิช พงษ์วิทย์ ภูมิลำเนา 48703

จังหวัด กรุงเทพมหานคร

.....

วิศวกรไฟฟ้า

.....

วิศวกรเครื่องกล

.....

วิศวกรสุขาภิบาล

.....

เขียนแบบ

นางจิรพร สมบัติศิริ ภูมิลำเนา 10482

จังหวัด กรุงเทพมหานคร

.....

ตรวจ

1.

2.

เสนอ

.....

เห็นชอบ

.....

อนุมัติ

.....

แบบแสดง

แบบขยายถนน ค.ส.ล. และ ฝาบ่อพัก

ในผิวจราจรแบบกลม

.....

มาตราส่วน

1:20

แบบเลขที่ : 02045128-007-09

วันที่ : 18 พฤษภาคม 2558

แผ่นที่

A-07

7

7