



ศูนย์ศิลปาชีพนางไหม



งานปรับปรุงระบบไฟฟ้าและสื่อสาร
หอพักอาคารฝึกอบรมศูนย์เรียนรู้เพื่อการปฏิรูปที่ดิน
โครงการ งานปรับปรุงอาคารบริเวณศูนย์เรียนรู้และทัศนียภาพ
ศูนย์ศิลปาชีพนางไหม อ.บางไทร จ.พระนครศรีอยุธยา (ระยะที่ 1)

02046135 - 017 - 59

สารบัญแบบก่อสร้าง

ลำดับที่	รายการแบบ	แผ่นที่	แบบเลขที่
1	สารบัญแบบ	1/17	02046135-017-59
2	ผังบริเวณพื้นที่ปรับปรุงระบบไฟฟ้า	2/17	02046135-017-59
3	ภาคตัดอาคาร รูปตัด ก - ก	3/17	02046135-017-59
4	Single Line Diagram for DB	4/17	02046135-017-59
5	Single Line Diagram for LP-01	5/17	02046135-017-59
6	Single Line Diagram for LP-02	6/17	02046135-017-59
7	Single Line Diagram for LP-03	7/17	02046135-017-59
8	ตารางโหลด Consumer Unit	8/17	02046135-017-59
9	ผังไฟฟ้า-แสงสว่าง ชั้นล่าง	9/17	02046135-017-59
10	ผังไฟฟ้า-แสงสว่าง ชั้น 2	10/17	02046135-017-59
11	ผังไฟฟ้า-แสงสว่าง ชั้น 3	11/17	02046135-017-59
12	ผังไฟฟ้า-แสงสว่าง ชั้นคาเฟ่	12/17	02046135-017-59
13	ผังระบบไฟฟ้าและสื่อสาร ชั้นล่าง	13/17	02046135-017-59
14	ผังระบบไฟฟ้าและสื่อสาร ชั้น 2	14/17	02046135-017-59
15	ผังระบบไฟฟ้าและสื่อสาร ชั้น 3	15/17	02046135-017-59
16	ระบบไฟฟ้าห้องพัก	16/17	02046135-017-59
17	ระบบไฟฟ้าห้องภูมิสารสนเทศ	17/17	02046135-017-59

สัญลักษณ์

สัญลักษณ์	รายละเอียด
	โคมไฟฟ้ง
—	FLUORESCENT 1x28W
—	FLUORESCENT 1x36W
⊙	พัดลมดูดสาย
○	พัดลมดูดอากาศ
○	สวิทช์
▲	Load Center
	ปลั๊ก
	ตัวรับโทรทัศน์
▼	ตัวรับโทรศัพท์
—	FLUORESCENT 2x36W
	Load
A/C	AC 12,000 BTUH
	แผงกระจายสายย่อยโทรศัพท์ประจำชั้น
○	กล่องไฟฟ้ารับเครื่องทำน้ำอุ่น
—	Projector



สำนักงานการปฏิรูปที่ดินเพื่อเกษตรกรรม
กระทรวงเกษตรและสหกรณ์

โครงการ


ครั้งที่ 1
ครั้งที่ 2
ครั้งที่ 3

สถาปนิก
1. _____
2. _____

วิศวกรโยธา
1. นายวิวัฒน์ วงศ์ทองใส
2. _____

วิศวกรไฟฟ้า
1. _____
2. _____

วิศวกรเครื่องกล
1. นายสมศักดิ์ กอญนิญ
2. _____

วิศวกรสุขาภิบาล
1. _____
2. _____

เขียนแบบ
1. นายวิวัฒน์ วงศ์ทองใส
2. _____
3. _____

ตรวจ
1. _____
2. _____

เสนอ

เขียน

ตรวจสอบ

แบบร่าง

สถาปนิก

หมายเลข

เลขที่
02046135-017-59

วันที่
18 ธ.ค. 2558

แผ่นที่
1 / 17

2



สำนักงานการปฏิรูปที่ดินเพื่อเกษตรกรรม
กระทรวงเกษตรและสหกรณ์

โครงการ



สถาปนิก
1. _____
2. _____

วิศวกรโยธา
1. นายวิวัฒน์ วงศ์ทองใส
2. _____

วิศวกรไฟฟ้า
1. _____
2. _____

วิศวกรเครื่องกล
1. นายสมศักดิ์ ทรัพย์ทองใส
2. _____

วิศวกรสุขาภิบาล
1. _____
2. _____

เขียนแบบ
1. นายวิวัฒน์ วงศ์ทองใส
2. _____
3. _____

ตรวจ 1. _____
2. _____

เสนอ _____

กำกับ _____

อนุมัติ _____


นายสมศักดิ์
การก่อสร้าง
รูป 10-0

มาตรฐาน 1:125

เอกสาร 02040135-017-00


วันที่ 18 ธ.ค. 2558

หน้า 3

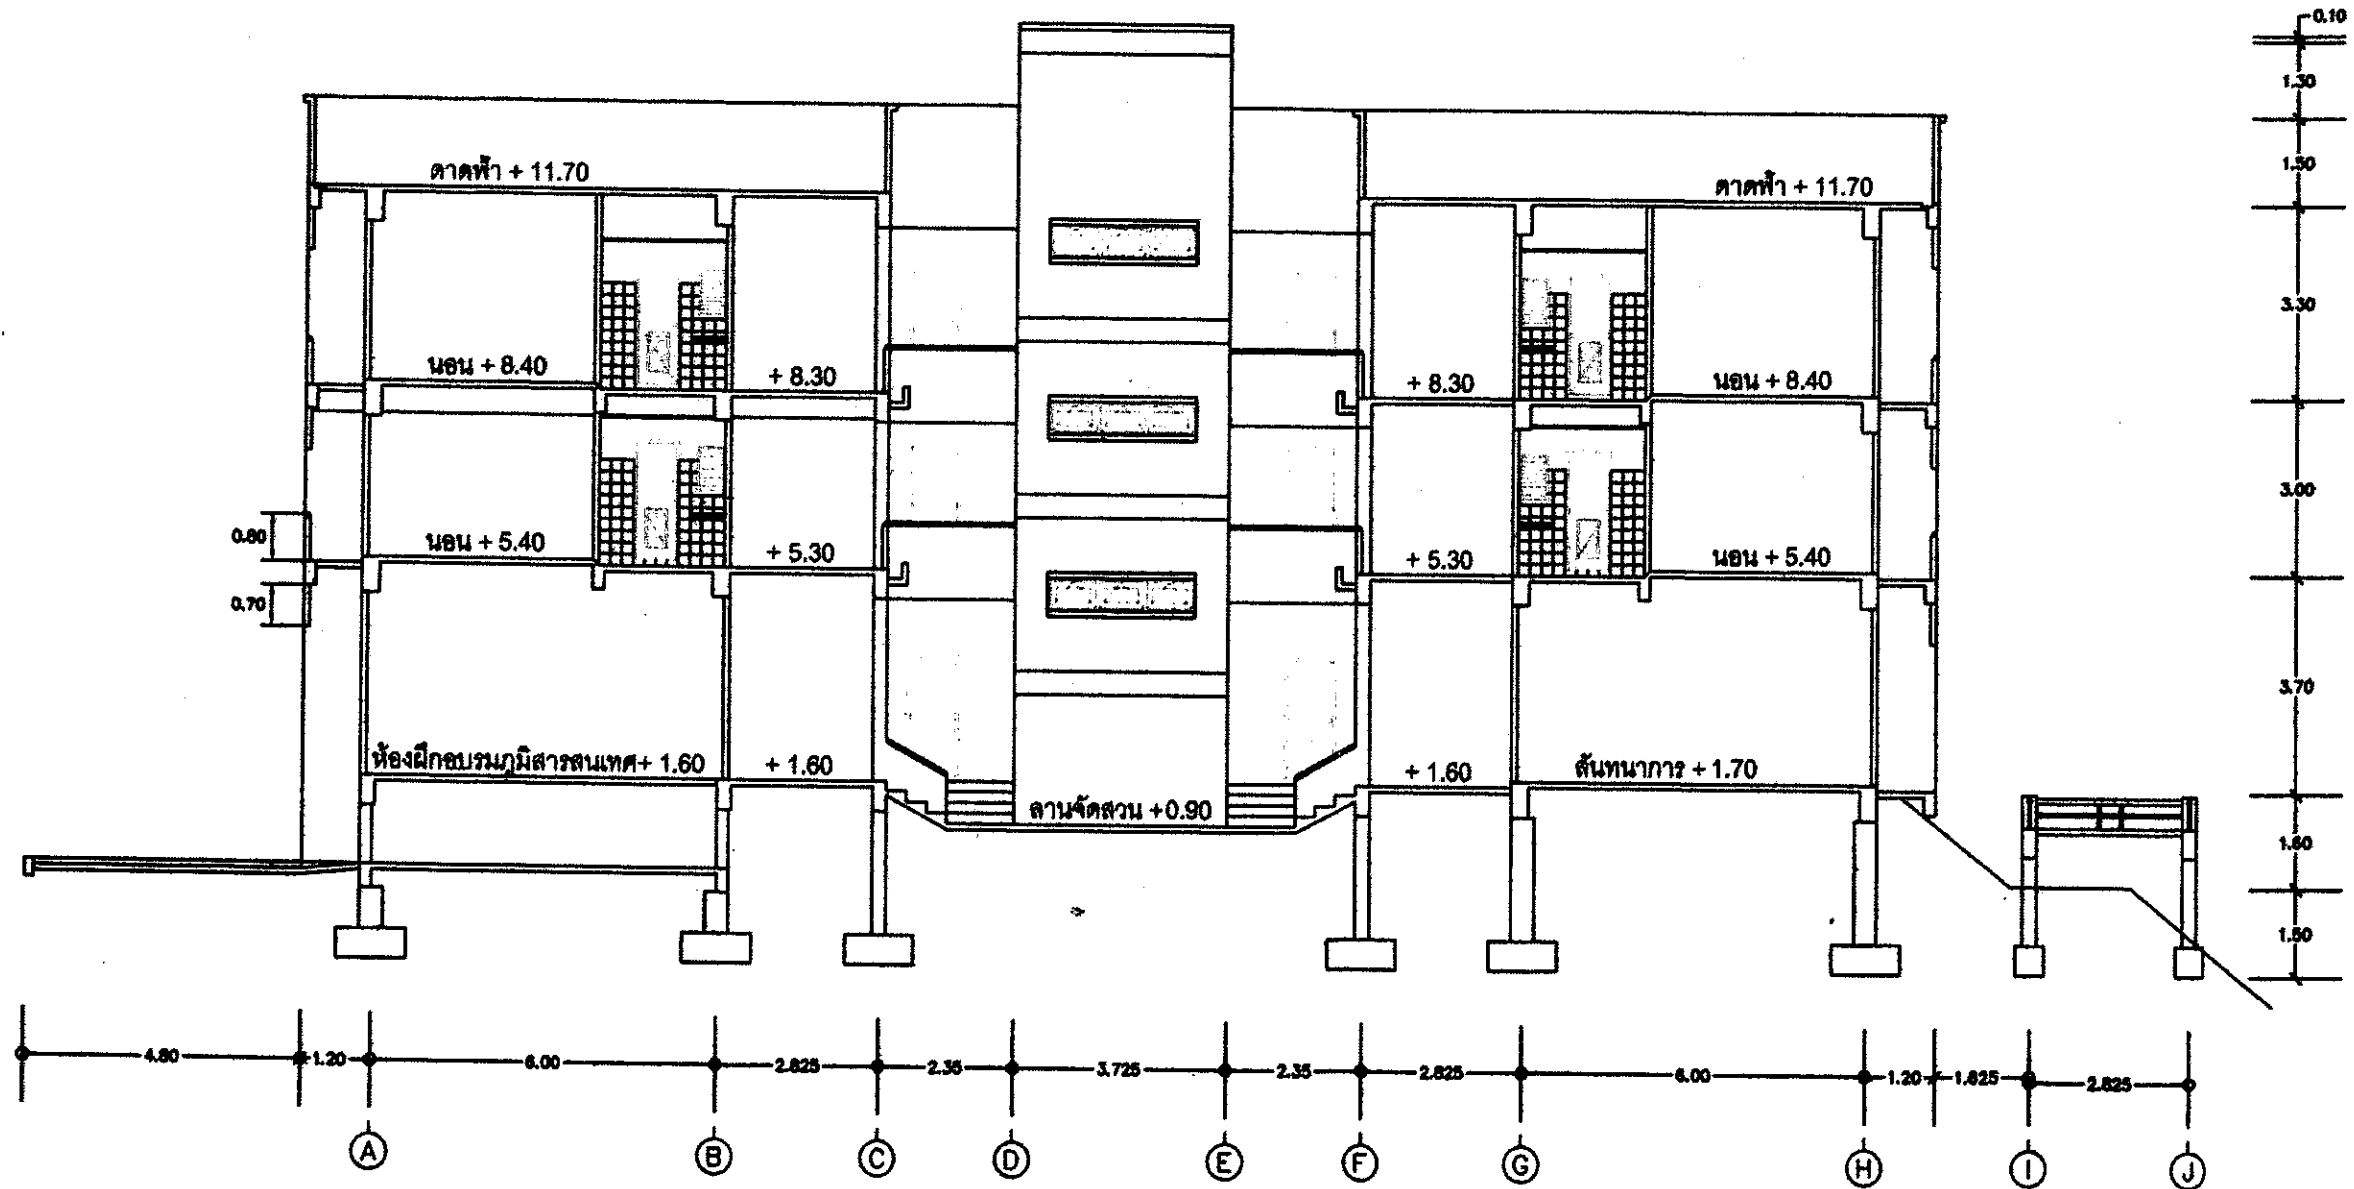

ภาคตัดอาคาร รูปตัด ก-ก

มาตราส่วน 1:125

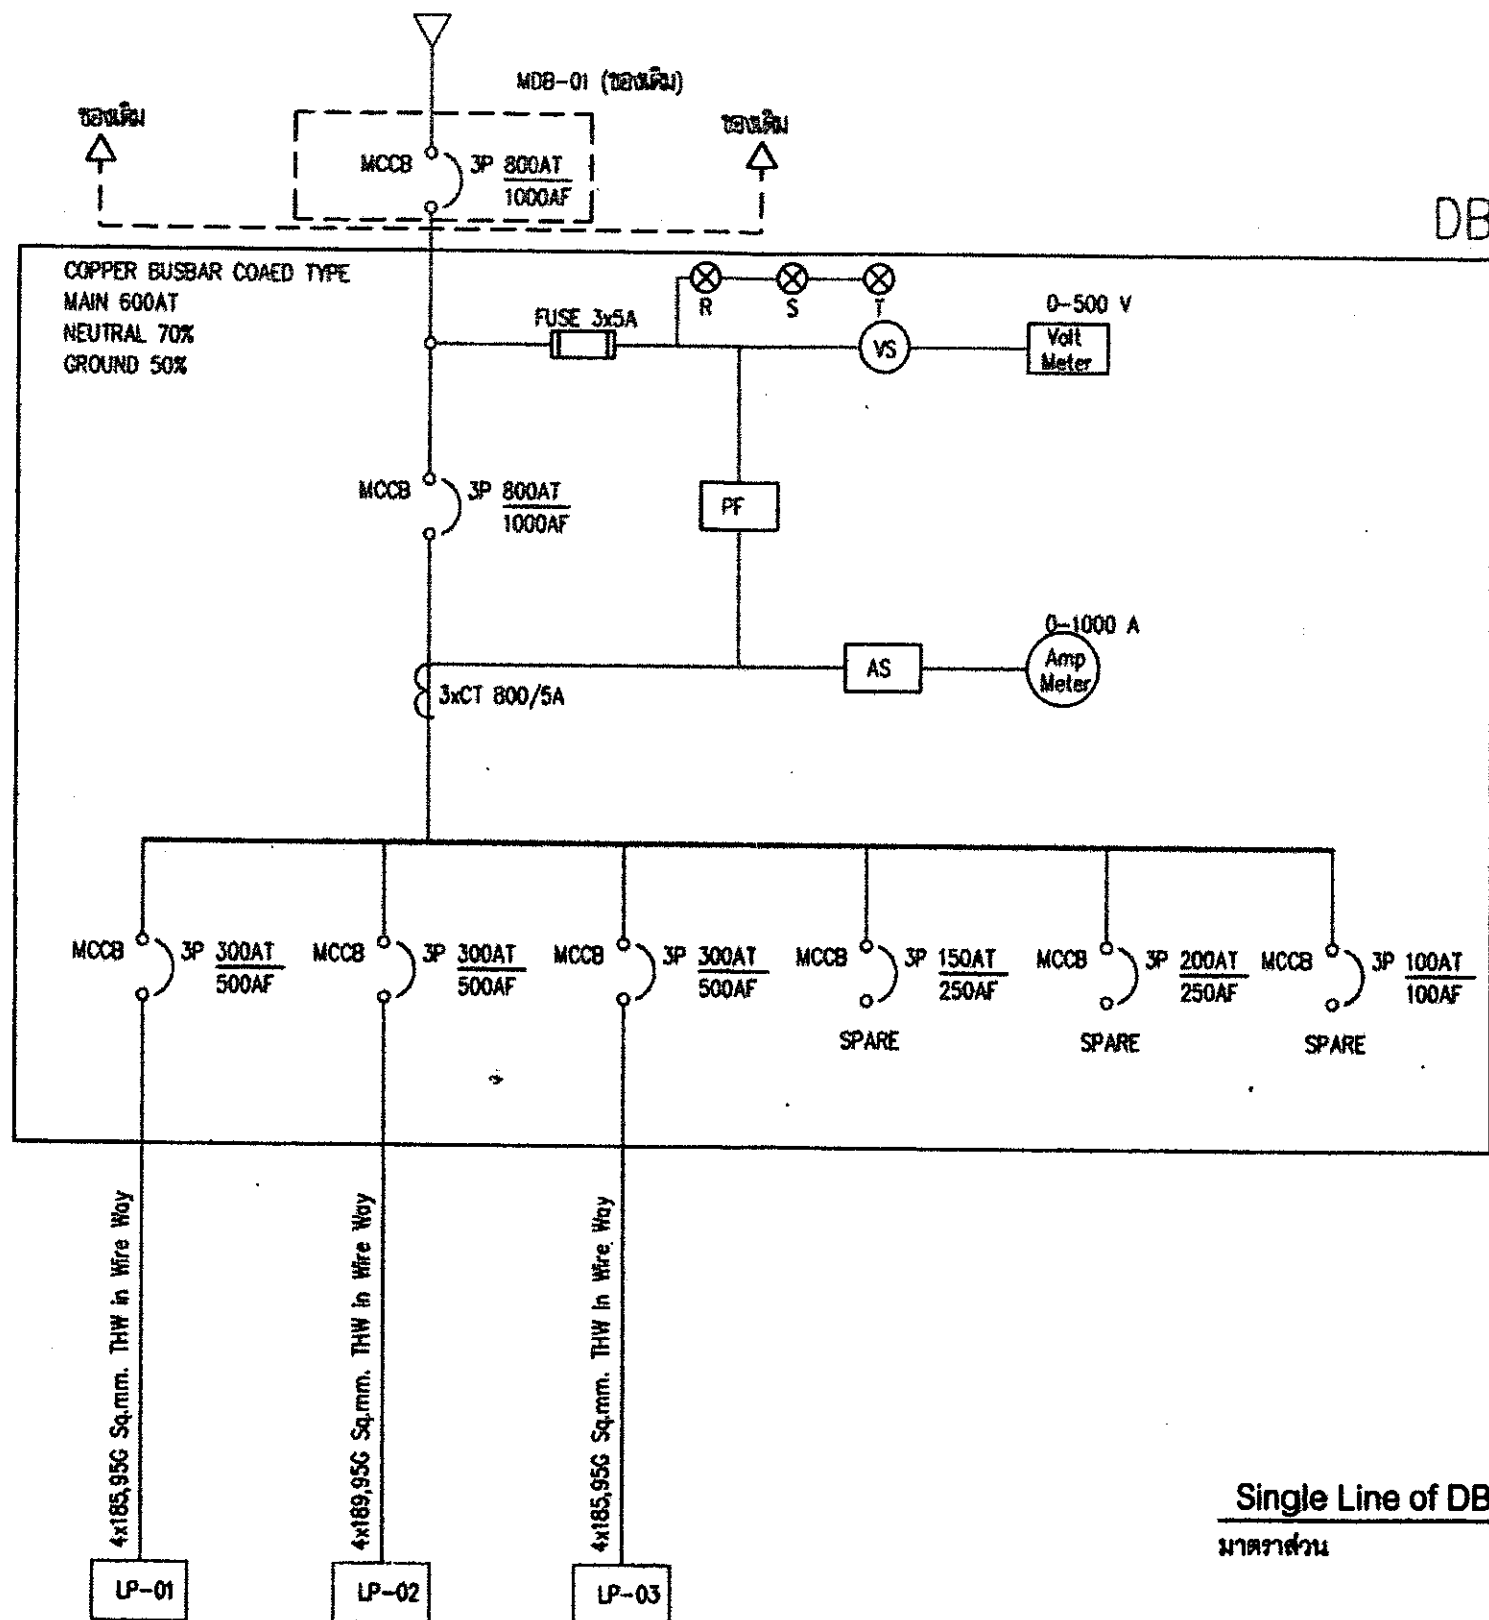

Single Line of DB

มาตราส่วน








ครั้งที่ 1

ครั้งที่ 2

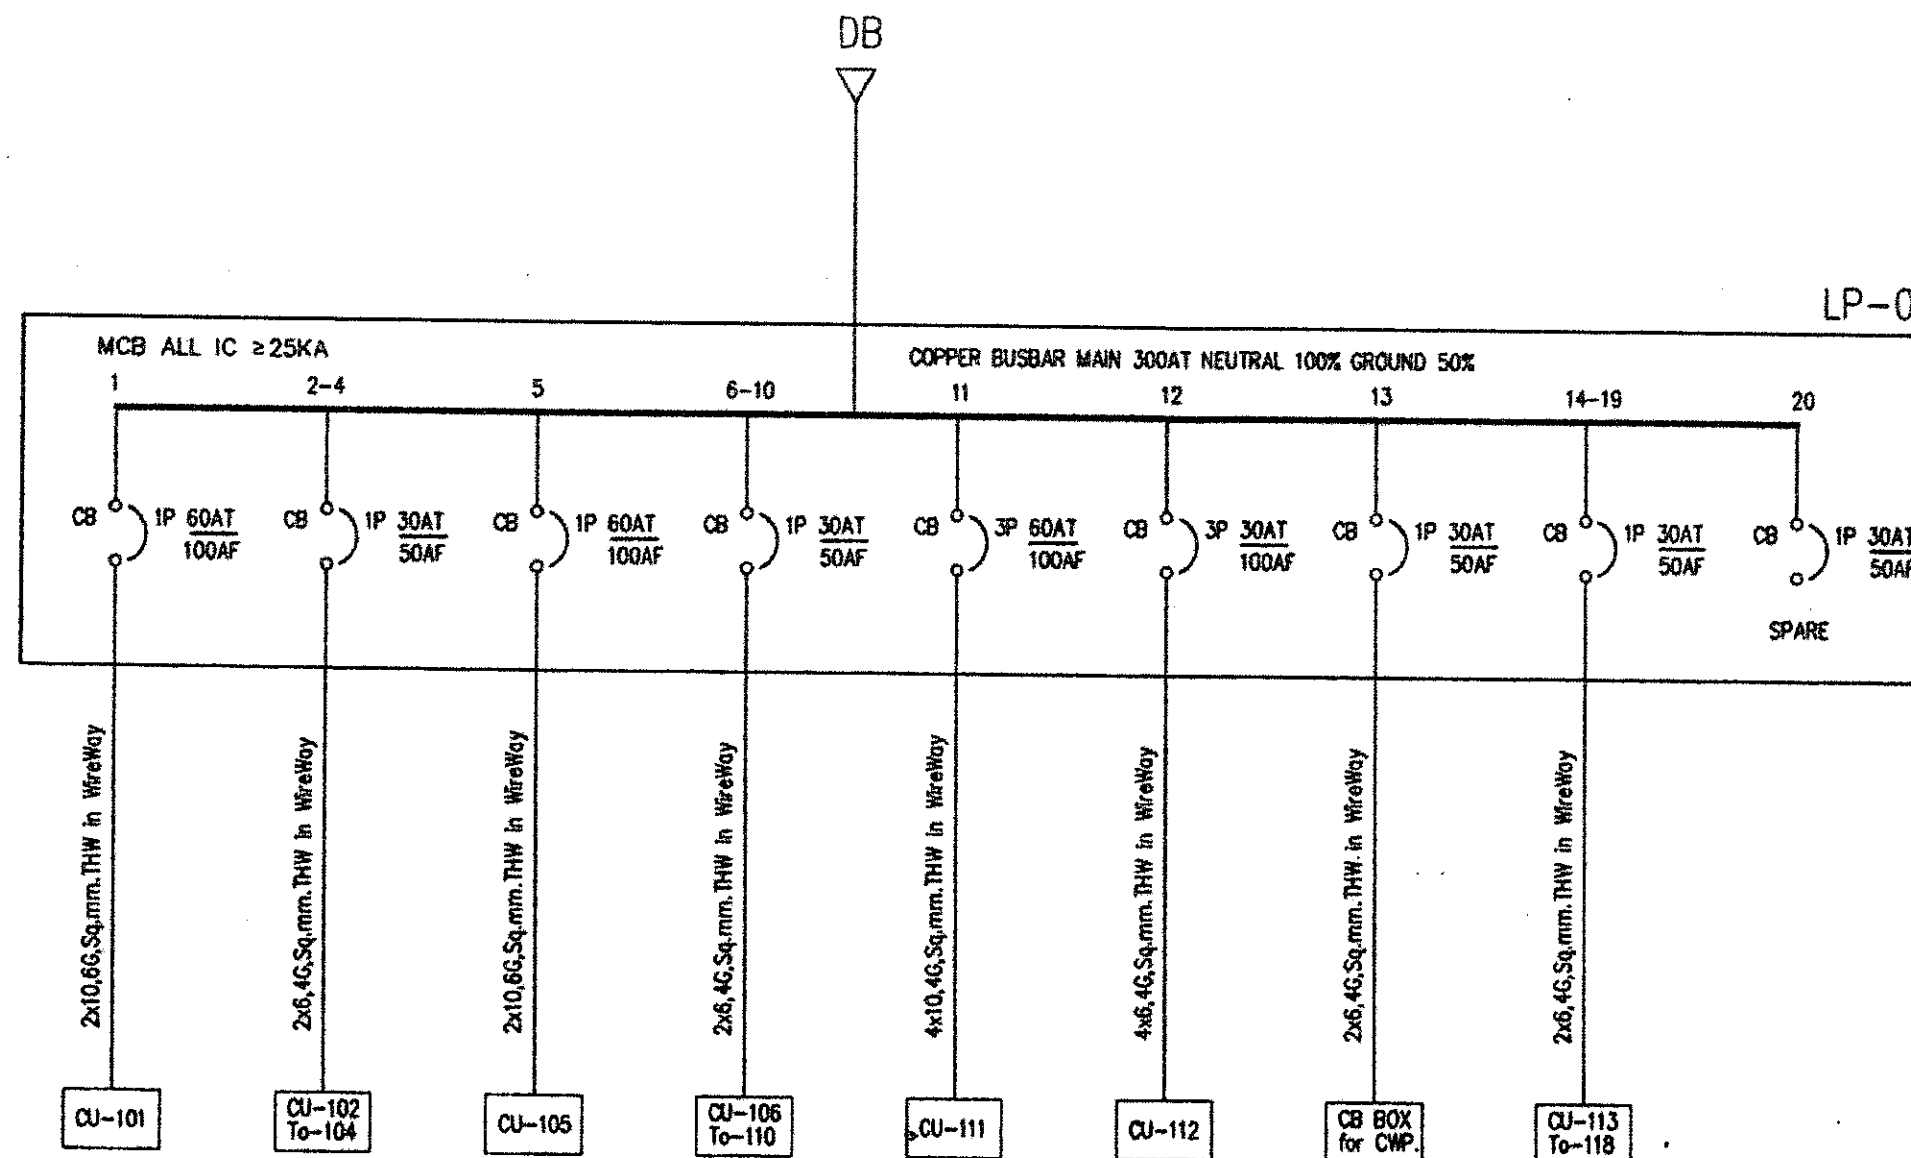

Single Line of LP-01
มาตรฐาน








สถาปนิก
1.
2.
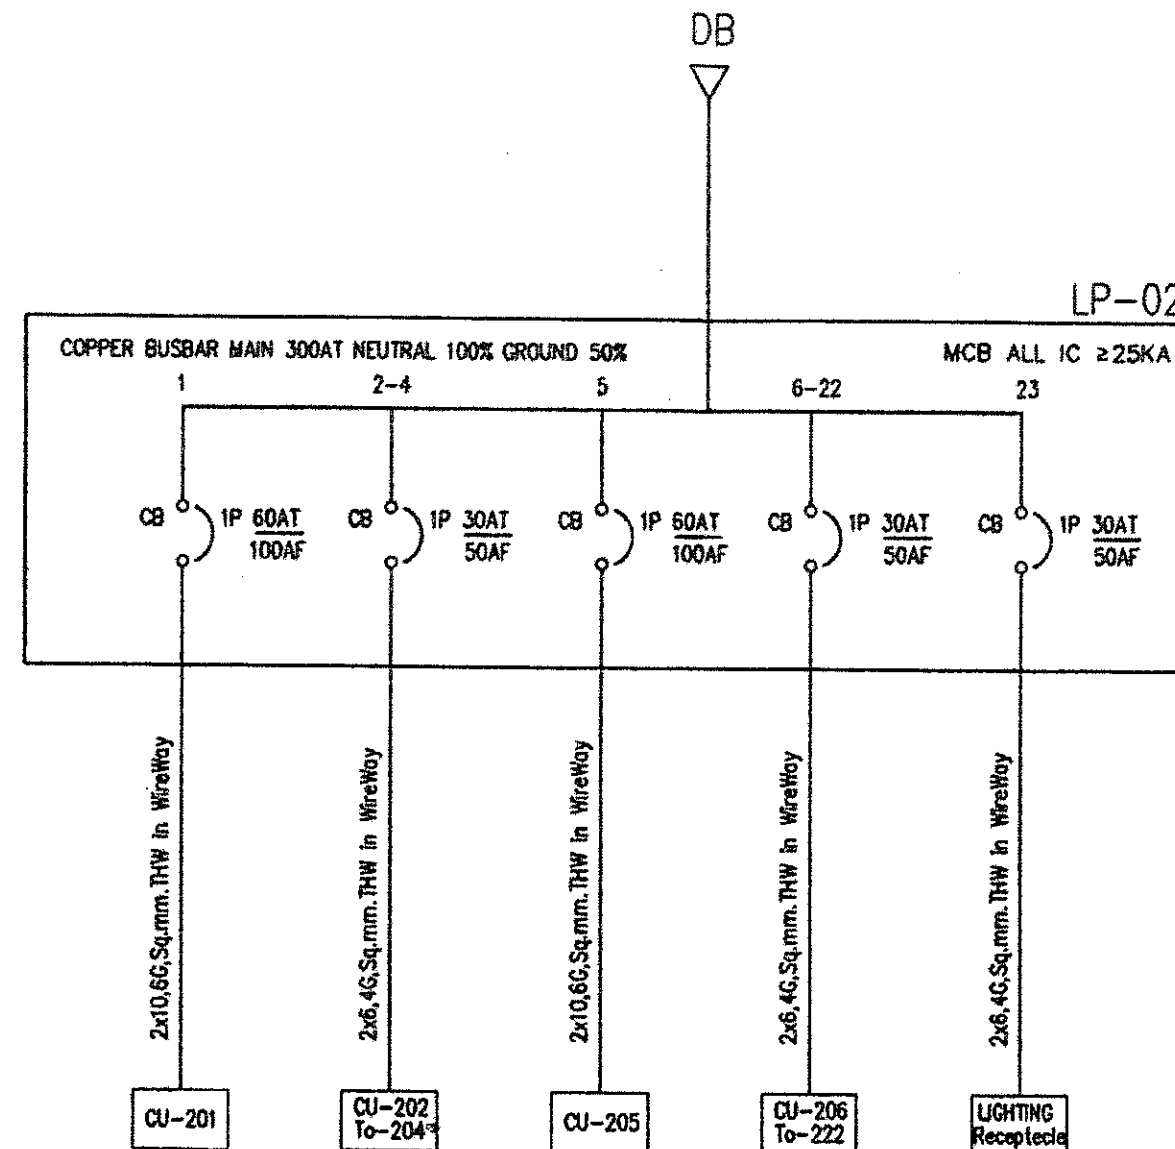

Single Line of LP-02
มาตรฐาน



สำนักงานการปฏิรูปที่ดินเพื่อเกษตรกรรม
กระทรวงเกษตรและสหกรณ์








































Single Line Diagram

LP-02

มาตรฐาน


1. _____

2. _____

วันที่

1. _____

2. _____

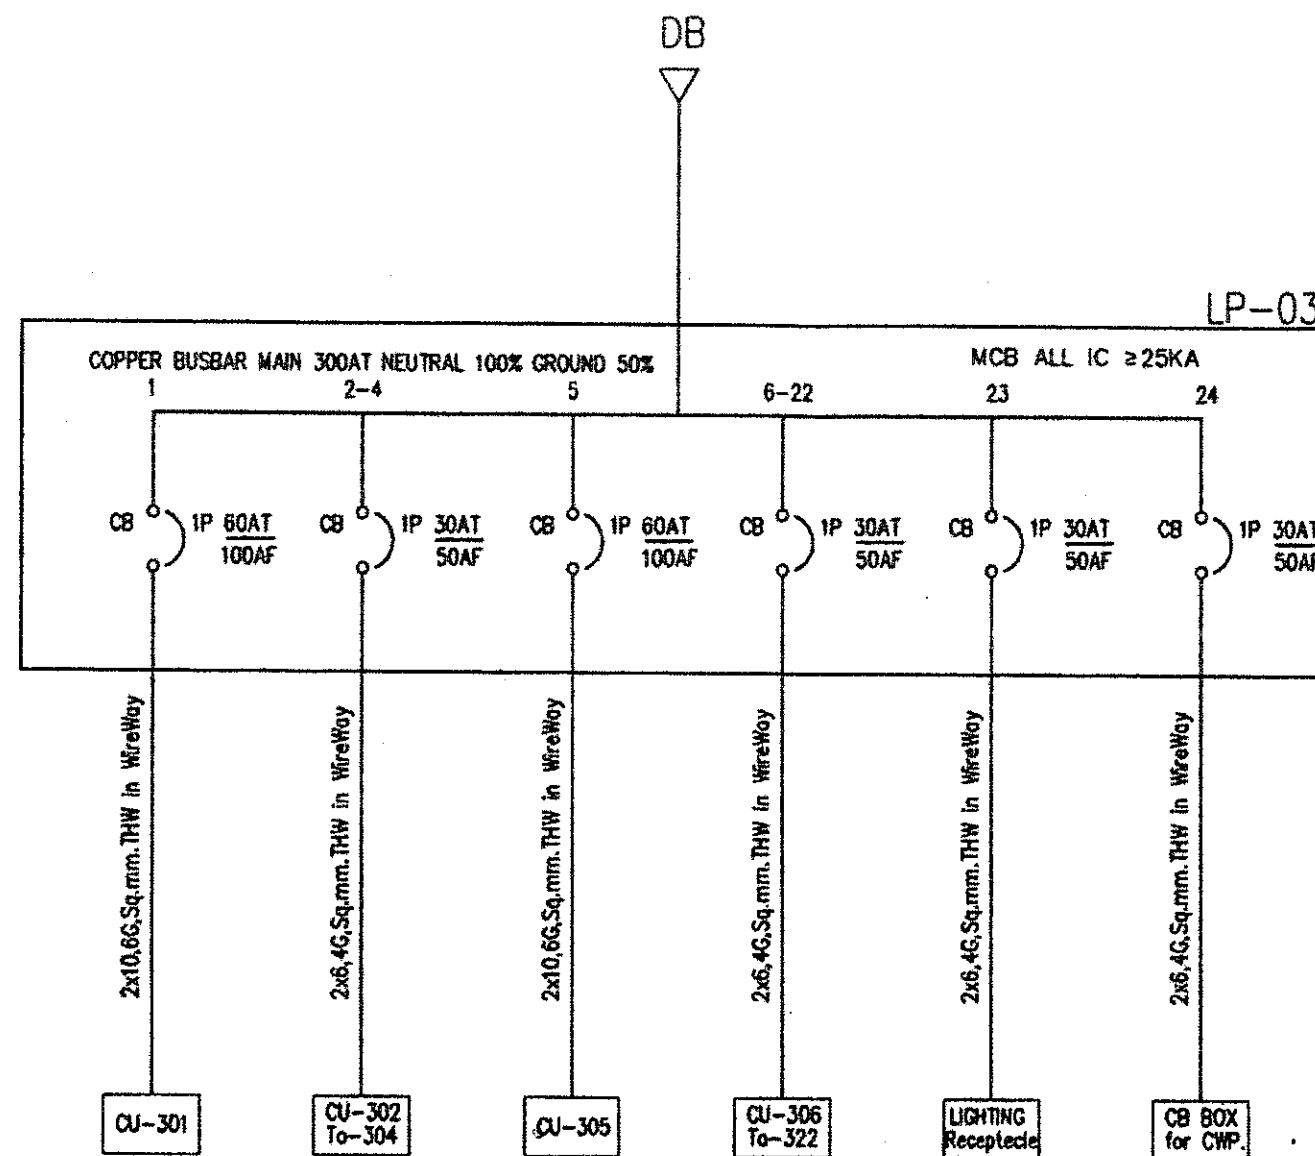

Single Line of LP-03


















Single Line Diagram
LP-03

มาตรฐาน

เลขที่ 02040135-017-59
วันที่ 10 ธ.ค. 2559

หน้า 7
17

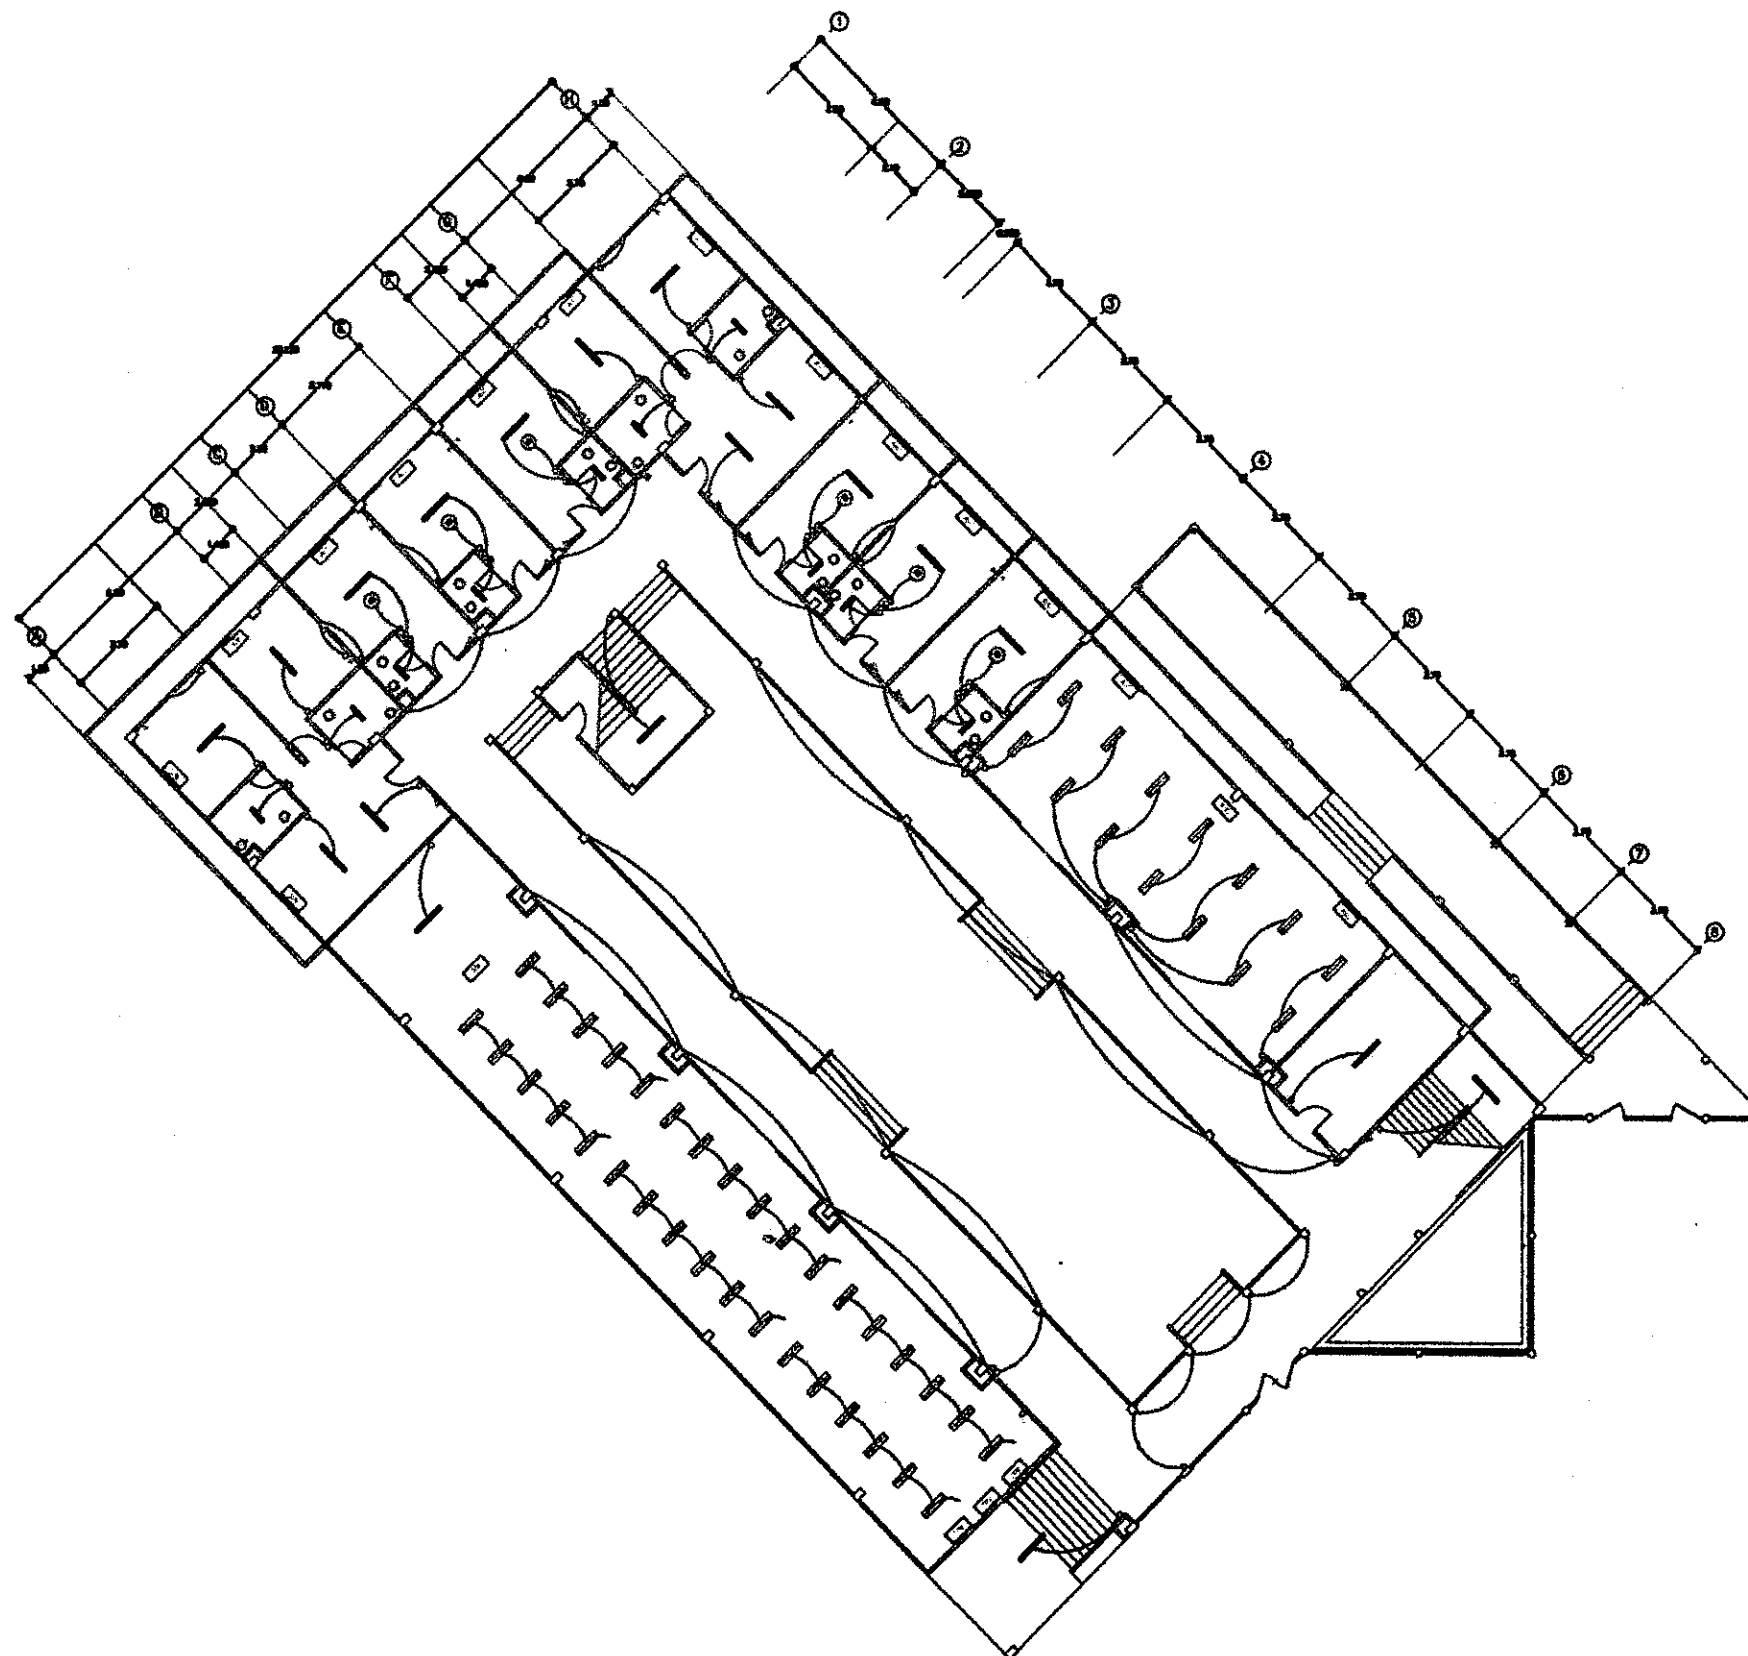

ผังไฟฟ้า-แสงสว่าง ชั้นล่าง
 มาตรฐาน 1:250























หน้า 9

17

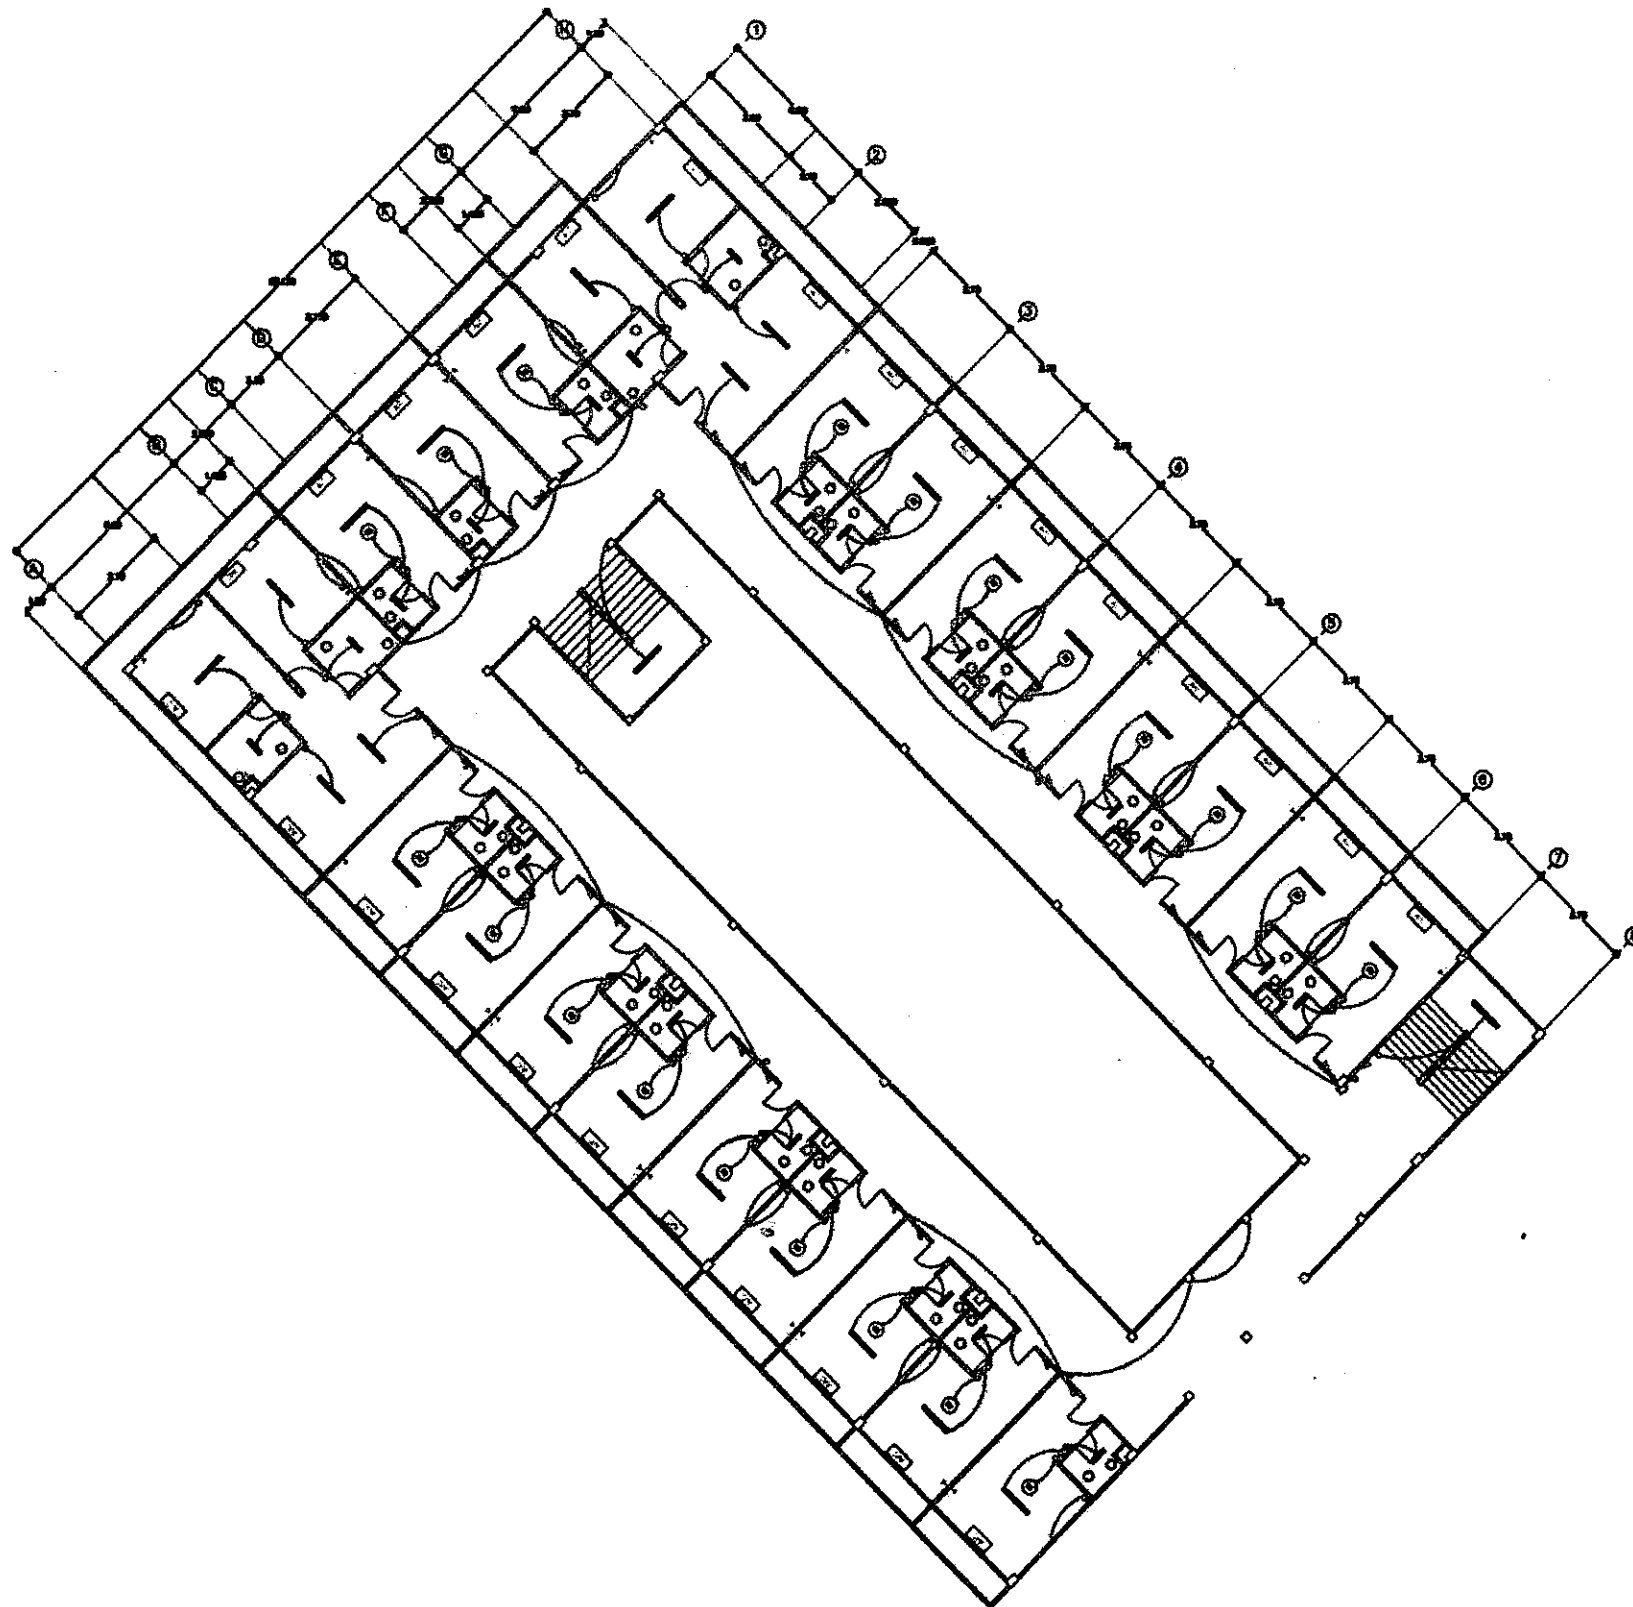

ผังไฟฟ้า-แสงสว่าง ชั้น 2
 มาตรฐาน 1:250



















มาตรฐาน 1:250

มาตรฐาน 02040136-017-50

วันที่ 18 พ.ค. 2558

หน้า 10

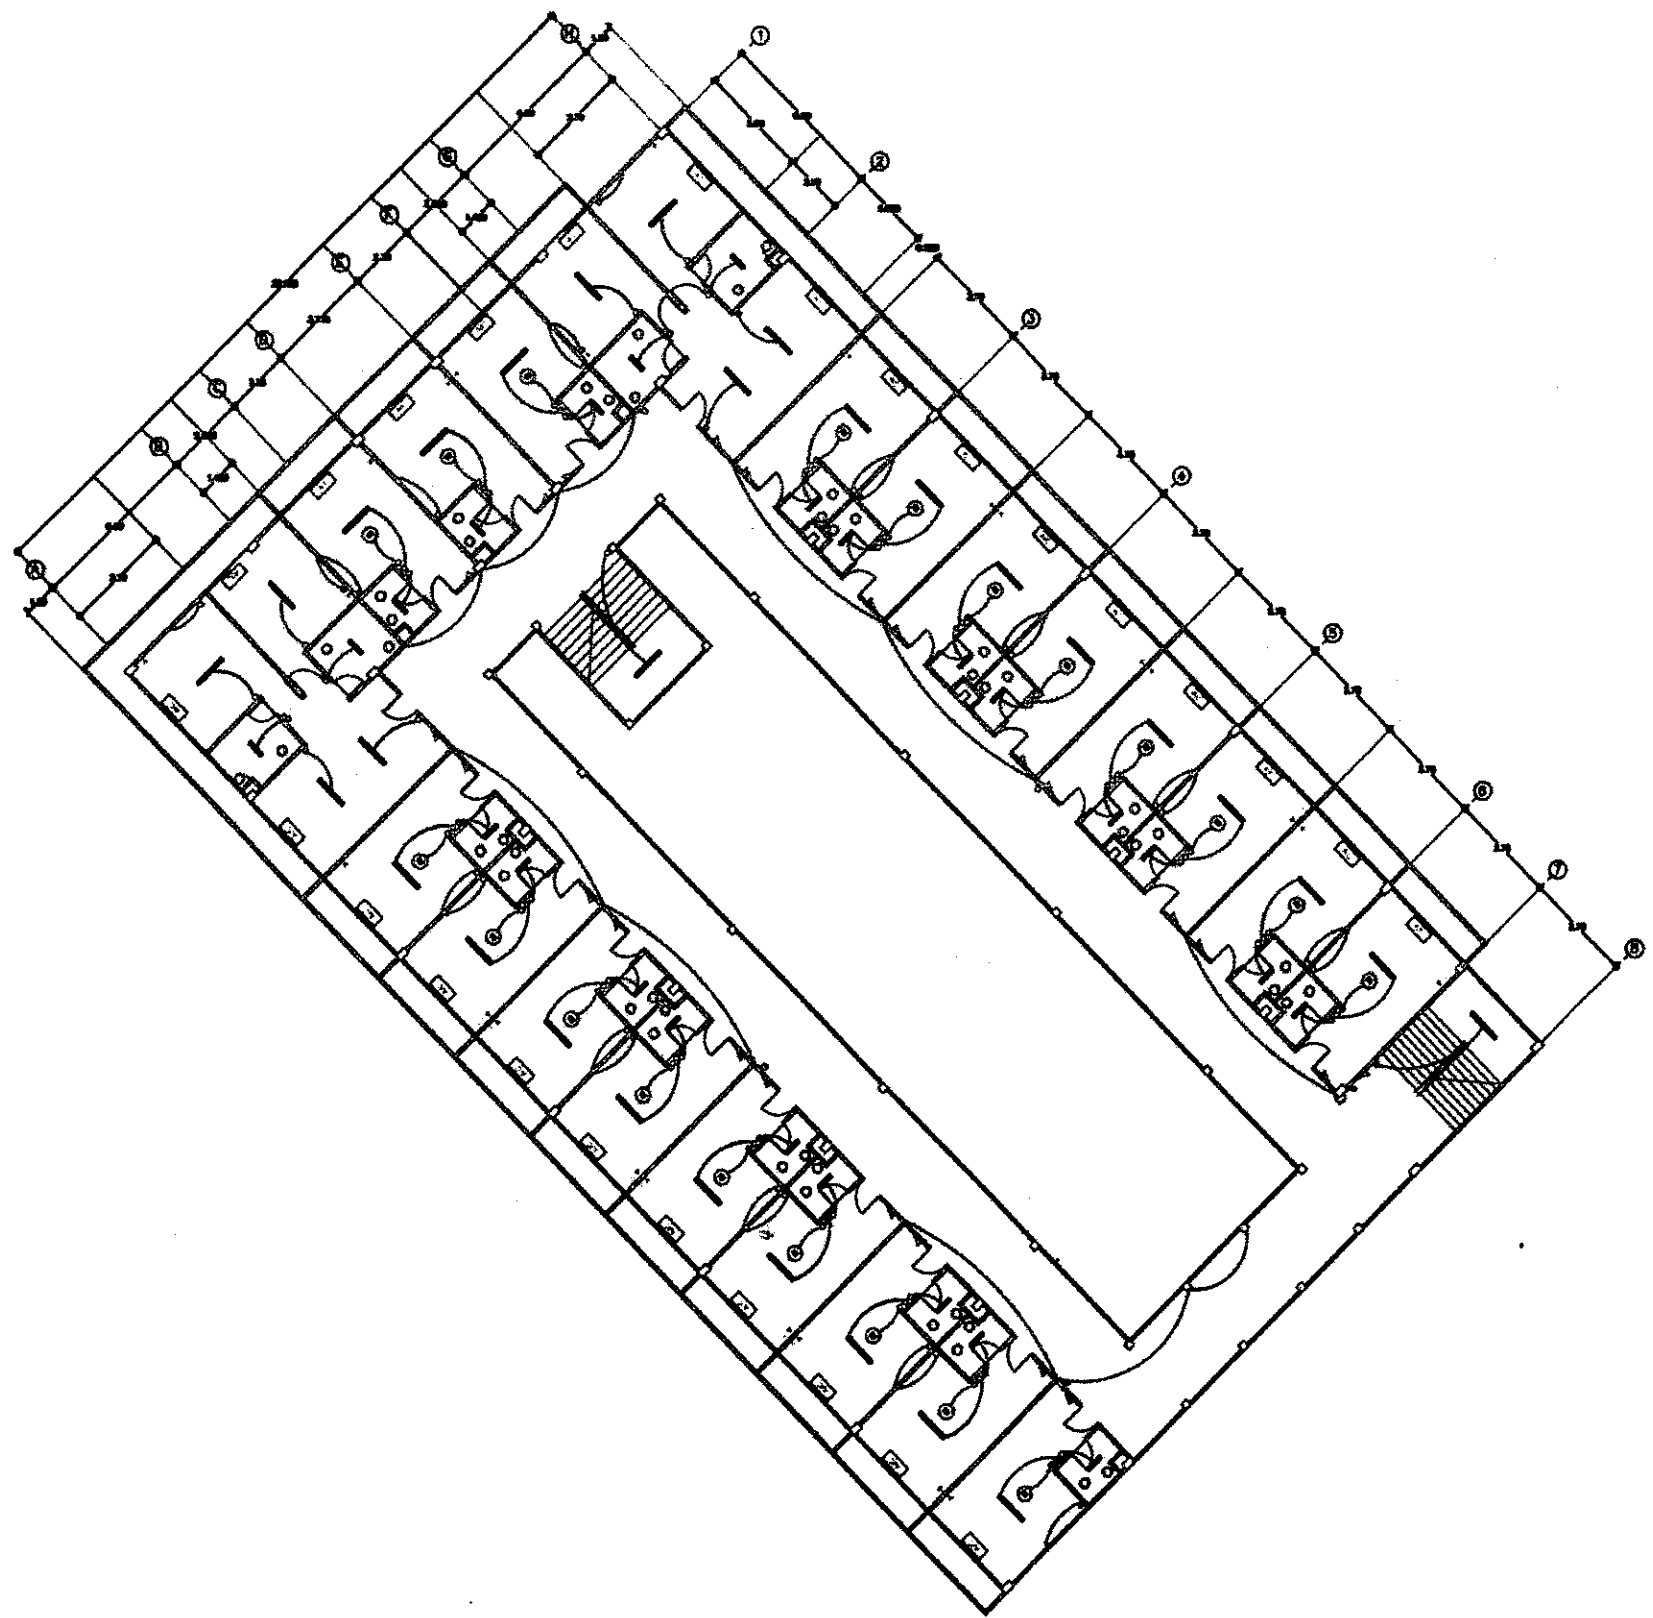

ผังไฟฟ้า-แสงสว่าง ชั้น 3
 มาตรฐาน 1:250






















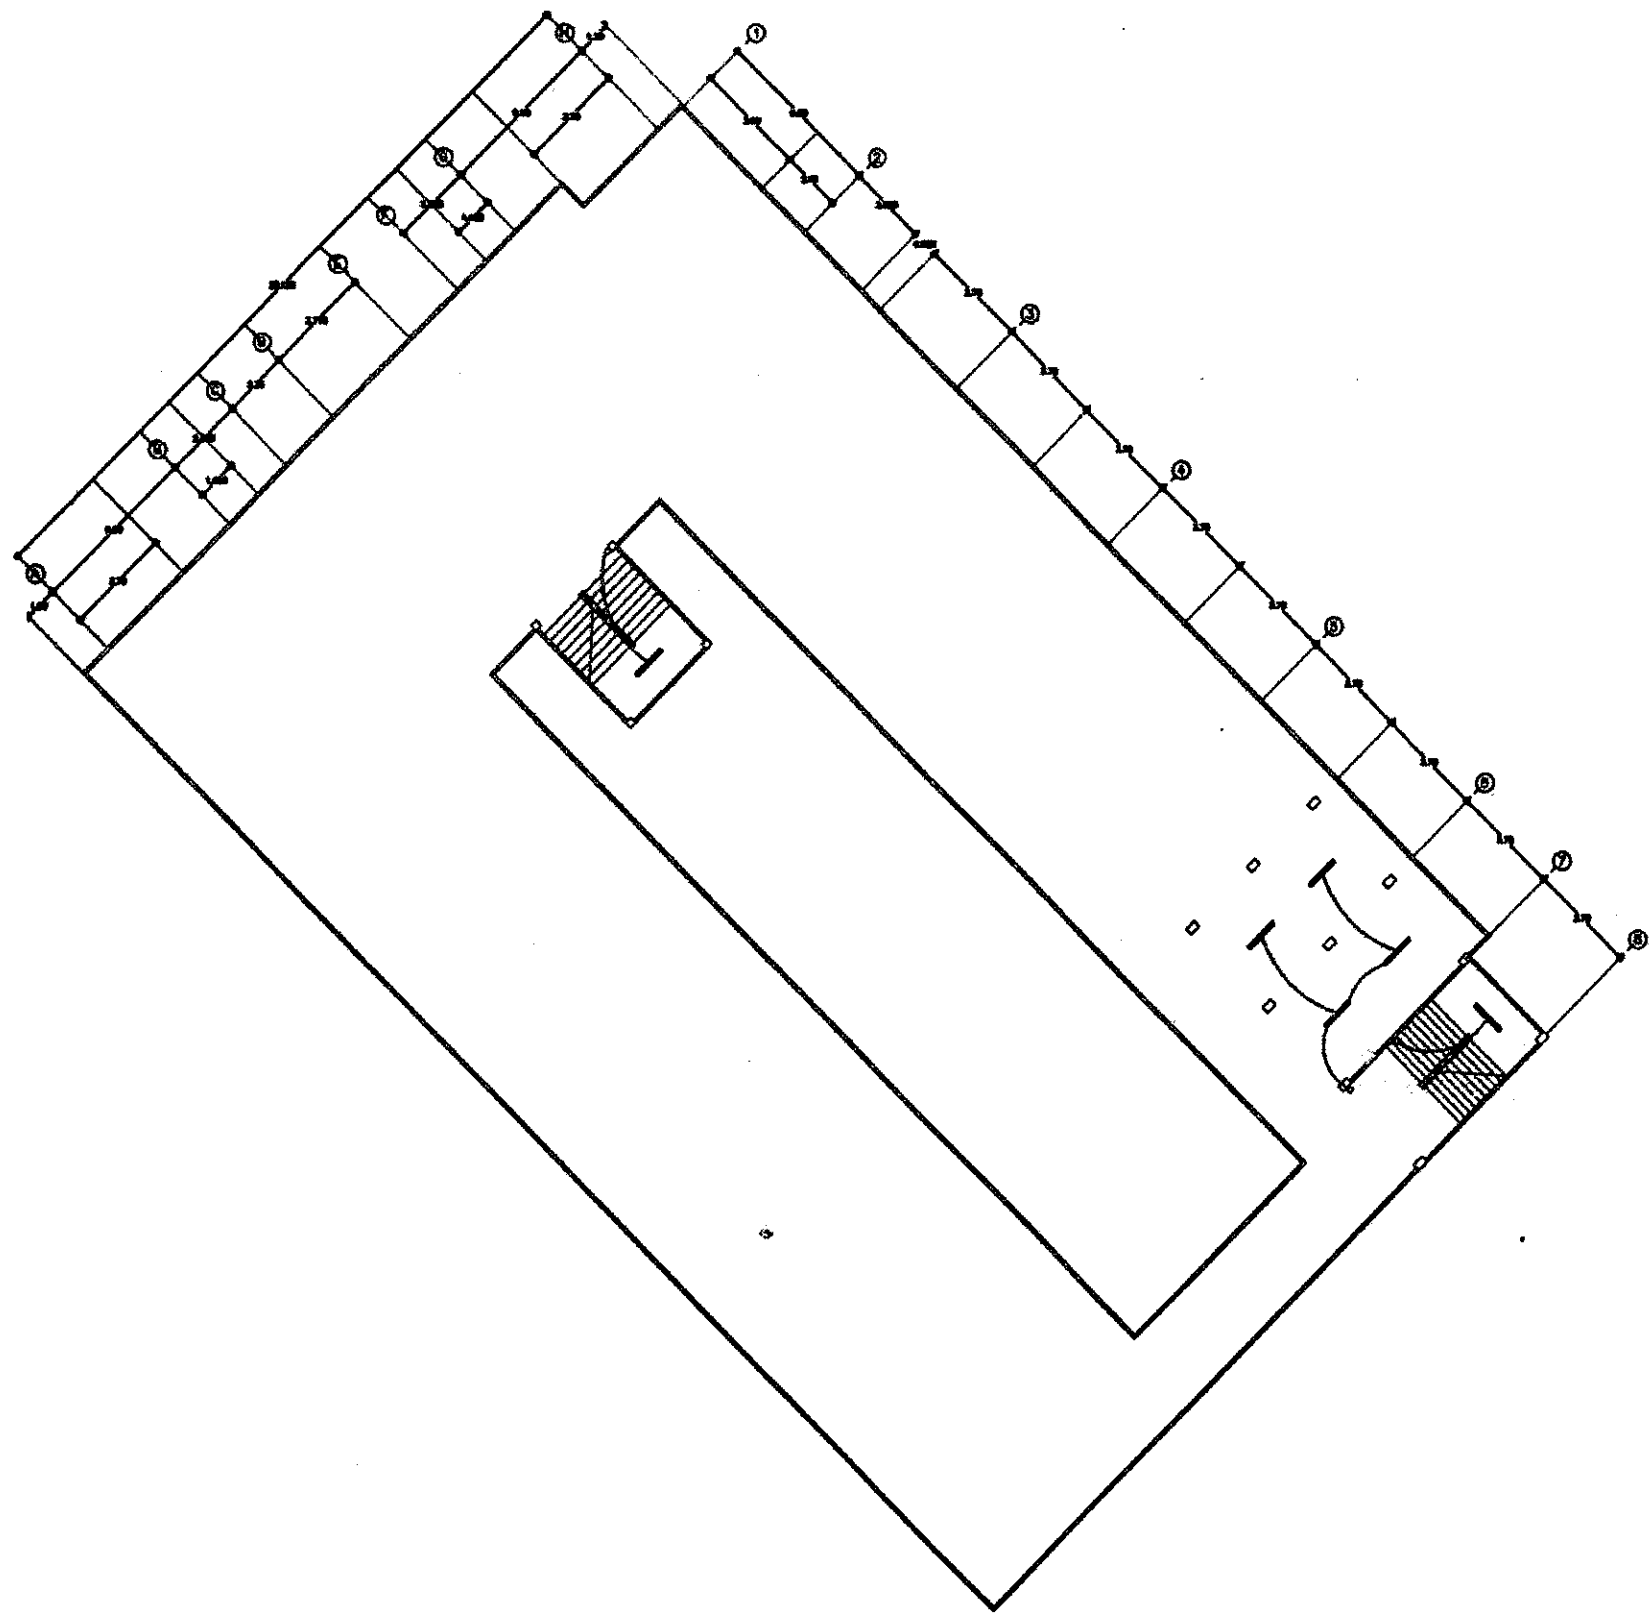

ผังไฟฟ้า-แสงสว่าง ชั้นดาดฟ้า
มาตราส่วน 1:250

















มาตราส่วน 1:250
วันที่ 02/04/2558
วันที่ 18 มี.ค. 2558

วันที่ 12/17

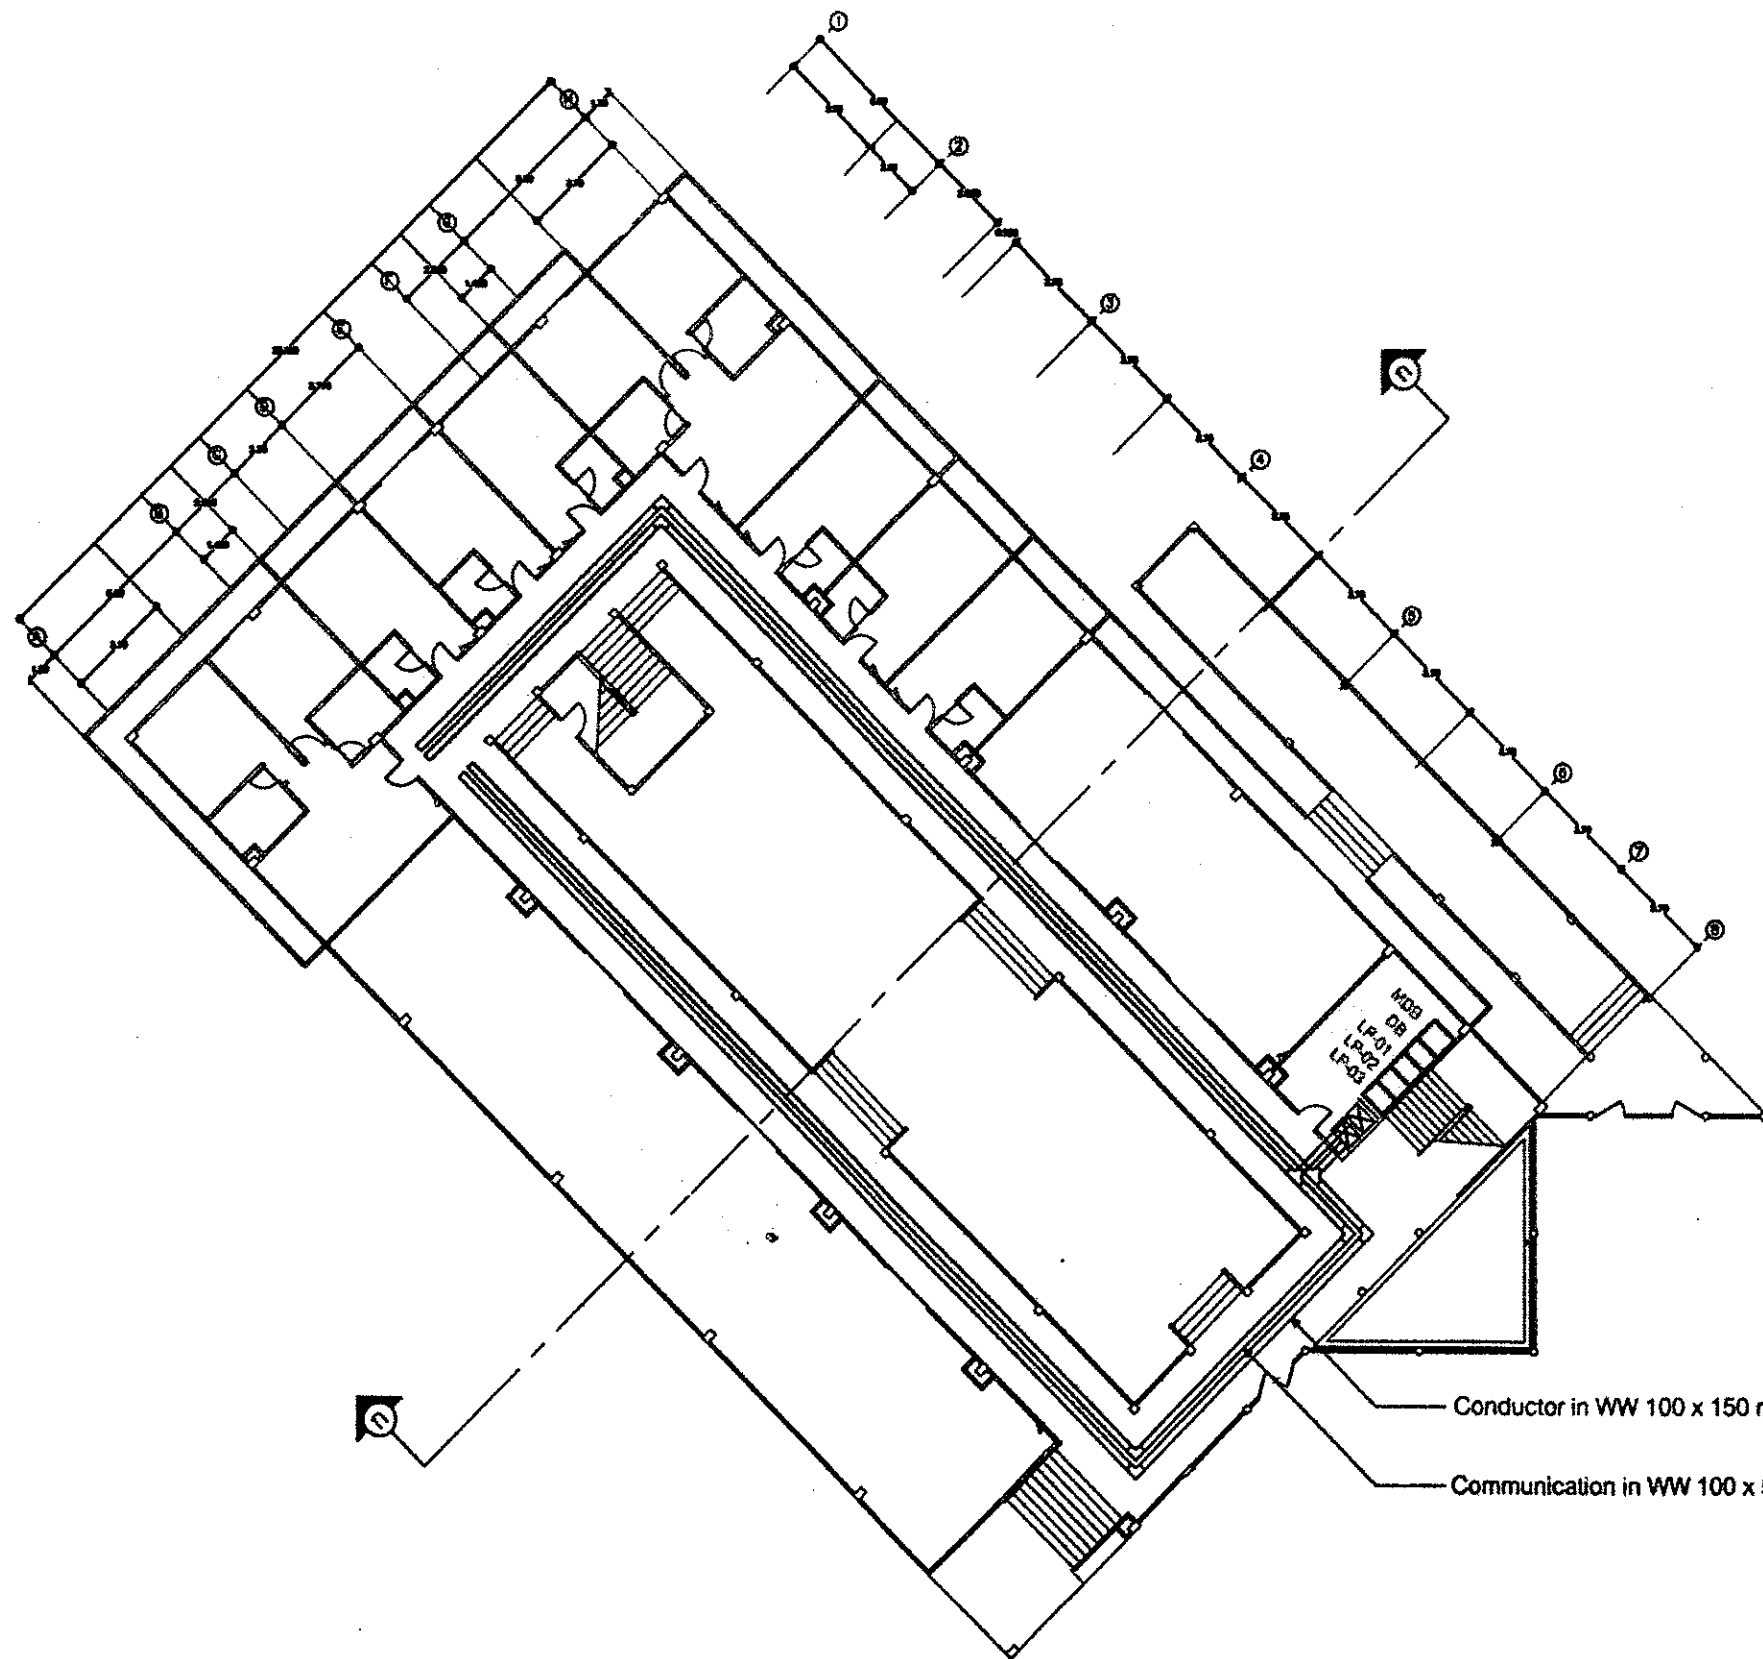

ผังระบบไฟฟ้า - สื่อสาร ชั้นล่าง

มาตราส่วน

1:250


















แบบแปลน
ผังระบบไฟฟ้า-สื่อสาร
ชั้นล่าง

มาตราส่วน 1:250




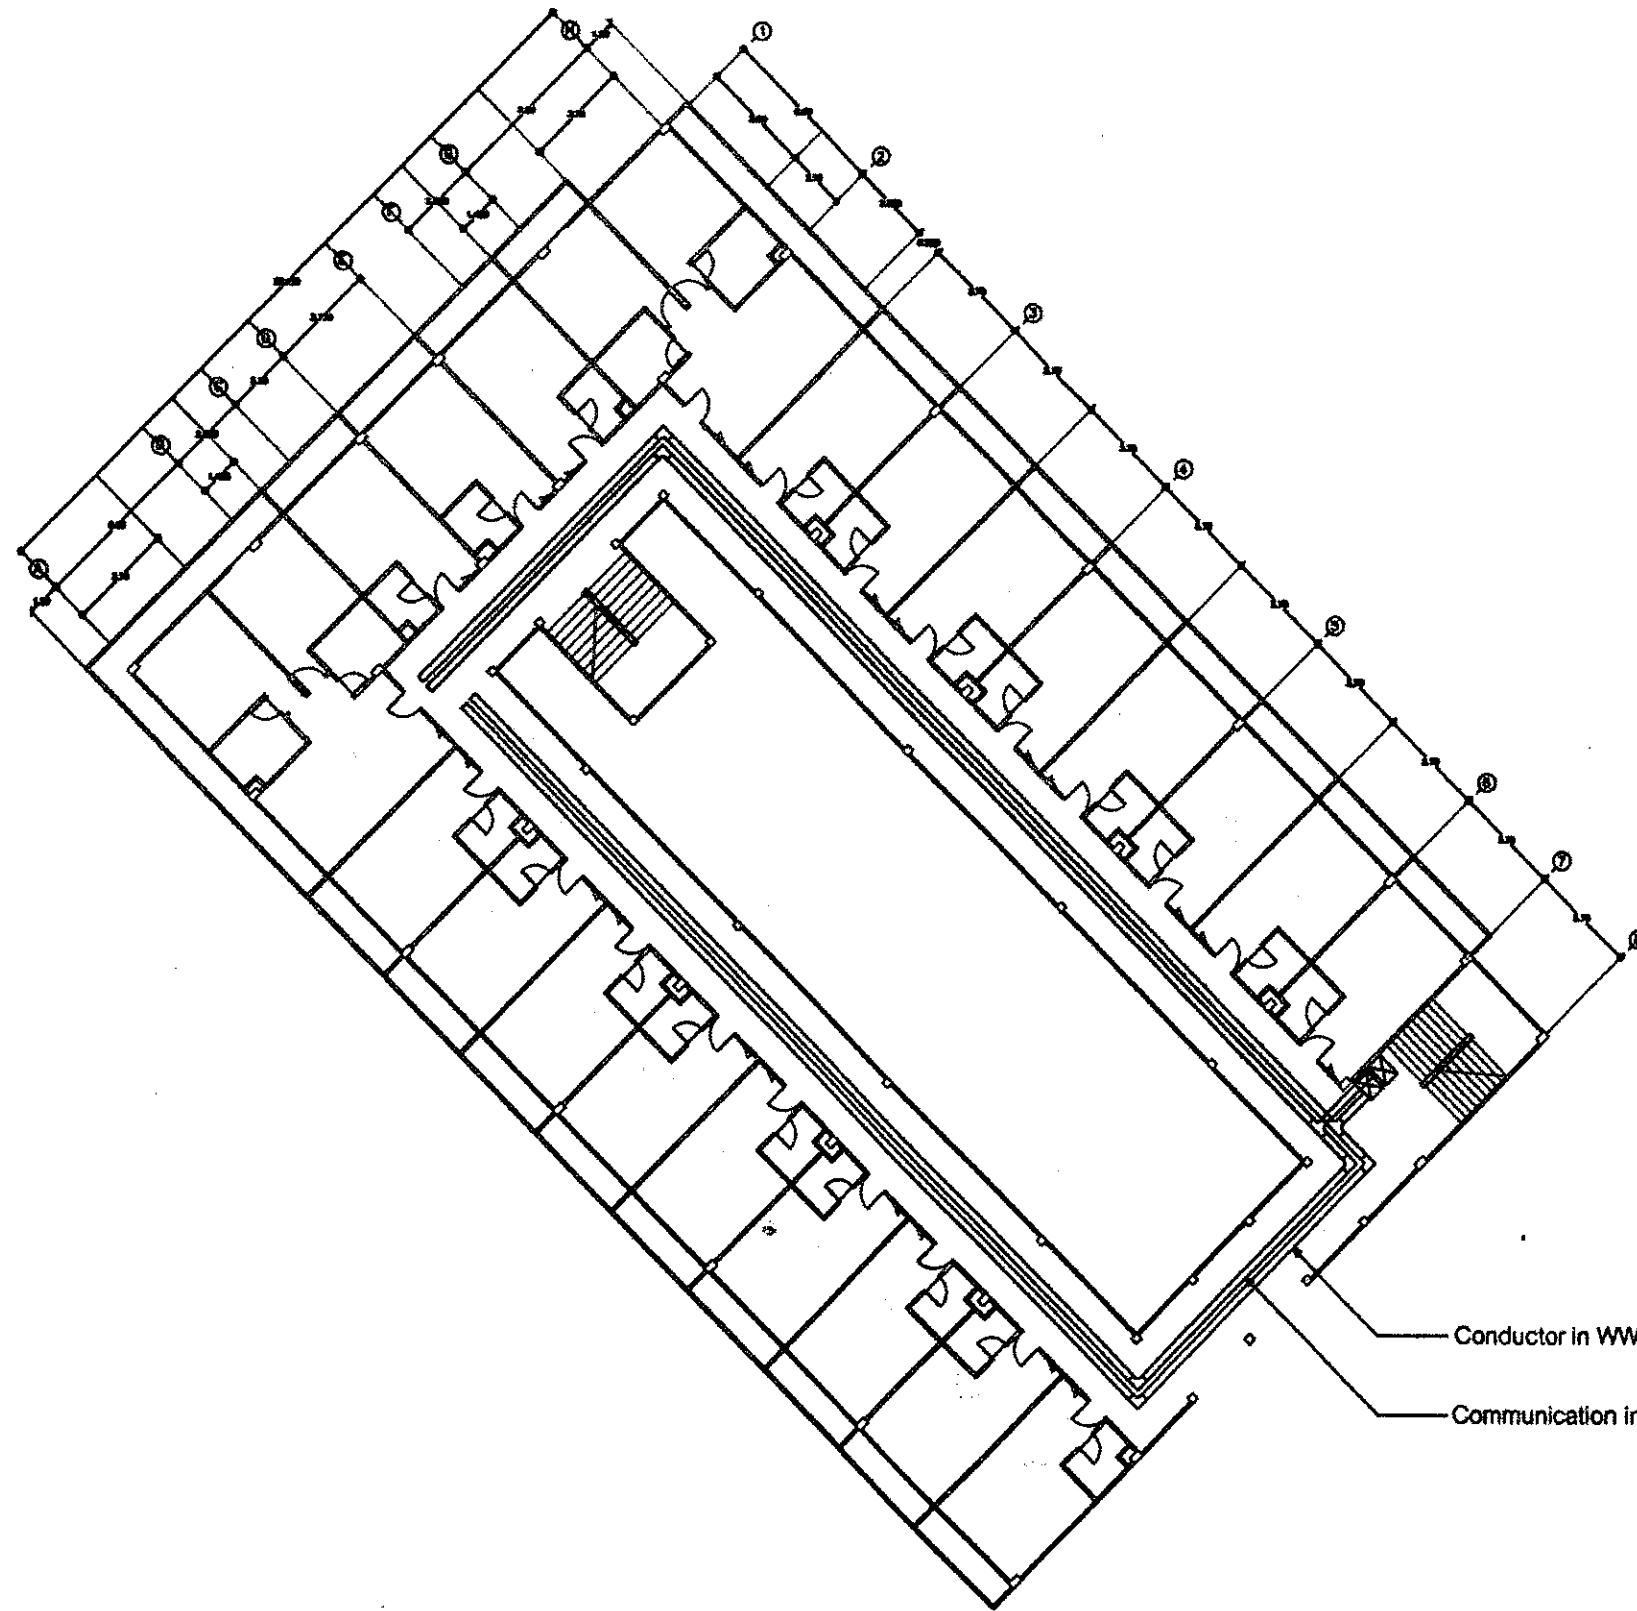

ผังระบบไฟฟ้า - สื่อสาร ชั้น 2

มาตรฐาน

1:250



สำนักงานการปฏิรูปที่ดินเพื่อเกษตรกรรม
กระทรวงเกษตรและสหกรณ์

โครงการ


ครั้งที่ 1	ตรวจ
	เสนอ
	อนุมัติ

สถาปนิก
1. _____
2. _____

วิศวกรโยธา
1. นายวิชาญ วัฒนกิจนาค
2. _____

วิศวกรไฟฟ้า
1. _____
2. _____

วิศวกรเครื่องกล
1. นายสมศักดิ์ ภาณุกิจนาค
2. _____

วิศวกรสุขาภิบาล
1. _____
2. _____

เขียนแบบ
1. นายวิชาญ วัฒนกิจนาค
2. _____
3. _____

ตรวจ 1. _____
2. _____

เสนอ _____

ผู้นาย _____

นาย _____

แบบแปลน

ผังระบบไฟฟ้า-สื่อสาร
ชั้น 2


มาตรฐาน 1:250

แบบแปลน 02046135-017-08

วันที่ 18 พ.ค. 2558

หน้า 14

17

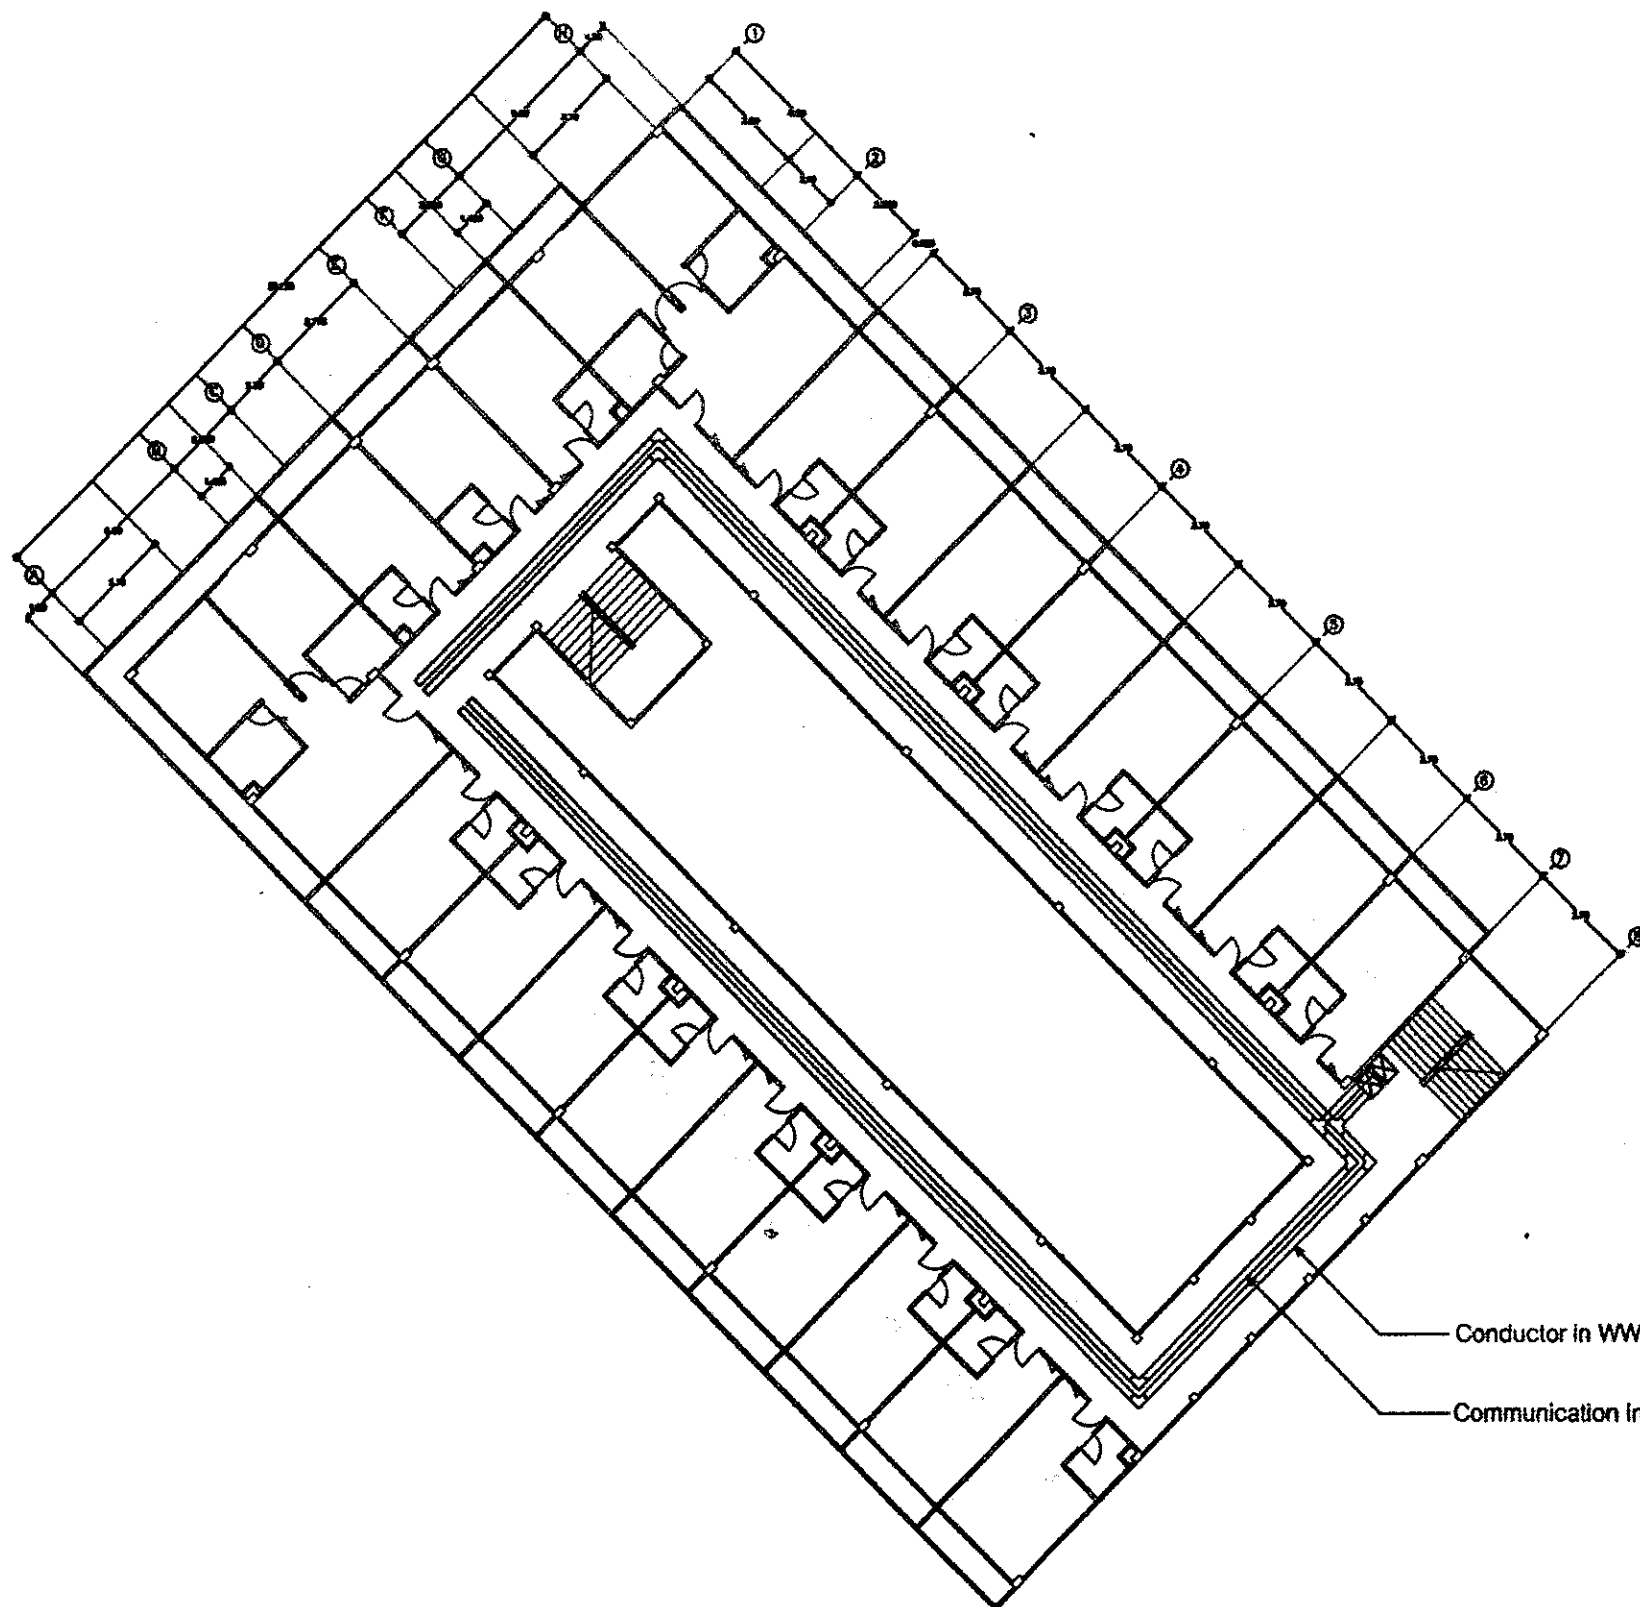

Conductor in WW 100 x 150 mm., thk 1.6 mm.

Communication in WW 100 x 50 mm., thk 1.6 mm.

ผังระบบไฟฟ้า - สื่อสาร ชั้น 3

มาตรฐาน

1:250




































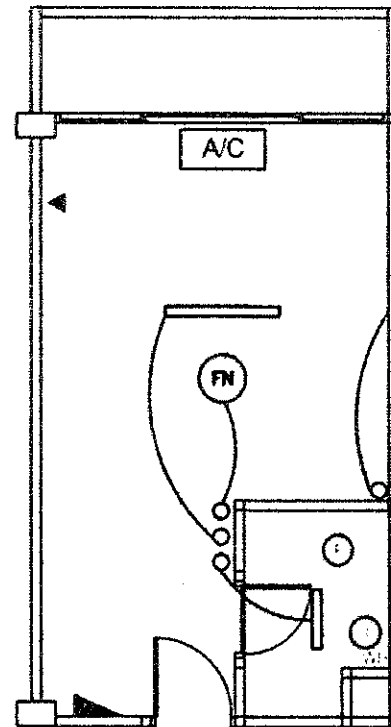

ผังไฟฟ้า ห้องพักรมาตรฐาน
มาตราส่วน 1 : 75

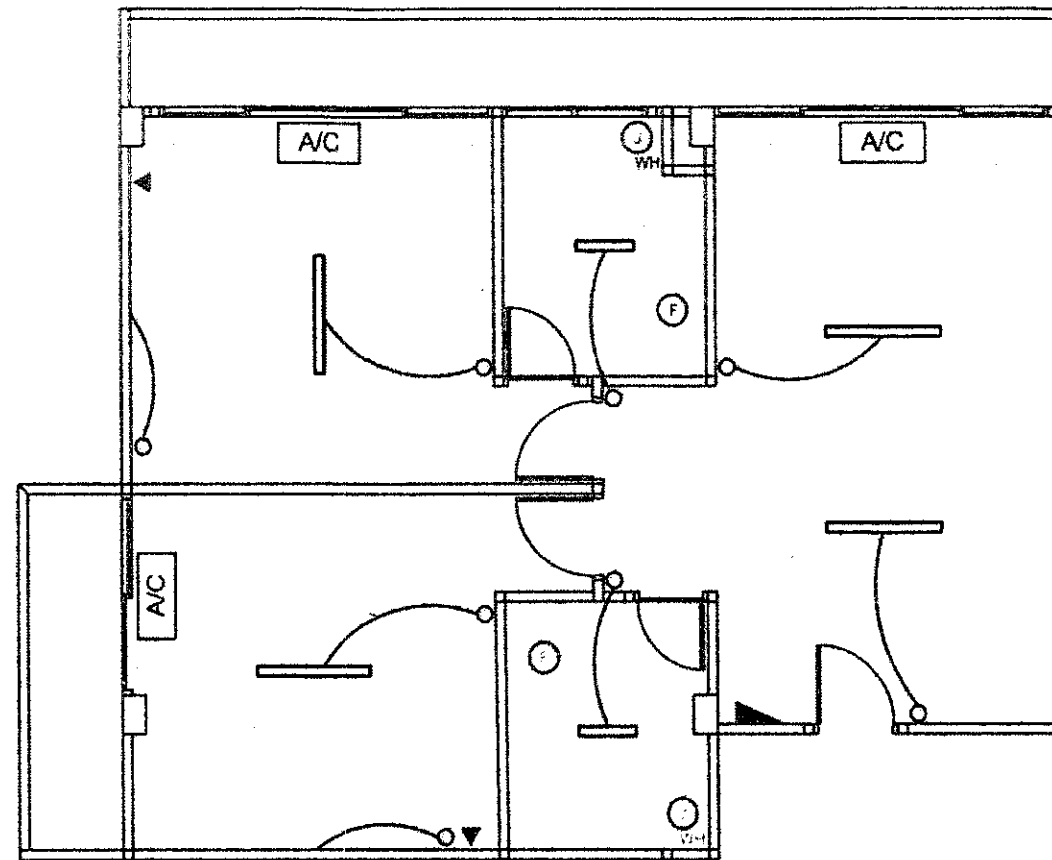

ผังไฟฟ้า ห้องพักร VIP
มาตราส่วน 1 : 75

ELECTRICAL SYMBOL	
SYMBOL	DESCRIPTION



สำนักงานการปฏิรูปที่ดินเพื่อเกษตรกรรม
กระทรวงเกษตรและสหกรณ์

โครงการ



สถานที่
1. 2. 

วิศวกรโยธา
1. 2. 

วิศวกรไฟฟ้า
1. 2. 

วิศวกรเครื่องกล
1. 2. 

วิศวกรสุขาภิบาล
1. 2. 

เขียนแบบ
1. 2. 

ตรวจ
1. 2. 




