



โครงการก่อสร้างอาคารที่ทำการสำนักงาน  
การปฏิรูปที่ดินเพื่อเกษตรกรรม ถนนประดิพัทธ์

เจ้าของโครงการ:

สำนักงานการปฏิรูปที่ดินเพื่อเกษตรกรรม  
(ส.ป.ก.)

ที่ตั้งโครงการ:

เลขที่ 166 ถนนประดิพัทธ์ แขวงสามเสนใน เขต  
พญาไท กรุงเทพฯ 10400

**DRAWING SET**

- แบบสถาปัตยกรรม  
Architecture
- แบบสถาปัตยกรรมภายใน  
Interior
- แบบภูมิสถาปัตยกรรม  
Landscape
- แบบวิศวกรรมโครงสร้าง  
Structure
- แบบวิศวกรรมระบบปรับอากาศและระบายอากาศ  
Mechanical System
- แบบวิศวกรรมระบบไฟฟ้าและสื่อสาร  
Electrical and Communication System
- แบบวิศวกรรมระบบสุขาภิบาลและป้องกันอัคคีภัย  
Plumbing and Fire Protection System
- แบบวิศวกรรมระบบขนส่งทางตั้ง  
Lift System

**ISSUED OF PACKAGE**

- งวดที่ 6 แบบรูปรายการสำหรับการก่อสร้าง

**ISSUED DATE**

24-08-66

A | 49

ARCHITECTS 49 LIMITED  
81 SUKHUMVIT 26  
BANGKOK 10110 THAILAND  
T +66 (0) 2260 4370  
F +66 (0) 2259 3872  
E A49@A49.CO.TH  
W A49.CO.TH

AE | 49

ARCHITECTURAL ENGINEERING 49 LIMITED  
102 8th FL. ATHAKRAVI BUILDING, SUKHUMVIT 26  
BANGKOK 10110 THAILAND  
T +66 (0) 2661 4030-1  
F +66 (0) 2204 1848  
E AE49@AE49.CO.TH  
W AE49.CO.TH

ME | 49

M&E ENGINEERING 49 LIMITED  
102 4th FL. ATHAKRAVI BUILDING, SUKHUMVIT 26  
BANGKOK 10110 THAILAND  
T +66 (0) 2261 4448-9  
F +66 (0) 2261 4447  
E ME49@ME49.CO.TH  
W ME49.CO.TH

L | 49

LANDSCAPE ARCHITECTS 49 LIMITED  
116 SUKHUMVIT 26  
BANGKOK 10110 THAILAND  
T +66 (0) 2661 2618  
F +66 (0) 2261 1622  
E L49@L49.CO.TH  
W L49.CO.TH

G | 49


G49 LIMITED  
112 SUKHUMVIT 26  
BANGKOK 10110 THAILAND  
T +66 (0) 259 3863-4  
F +66 (0) 2261 2249  
E ADMIN@G49.CO.TH  
W G49.CO.TH


LD | 49

49 LIGHTING DESIGN CONSULTANTS LIMITED  
116 SUKHUMVIT 26  
BANGKOK 10110 THAILAND  
T +66 (0) 2261 0510  
F +66 (0) 2261 0511  
E LD49@LD49.CO.TH  
W LD49.CO.TH



SYMBOL : ● = SERVED FLOOR

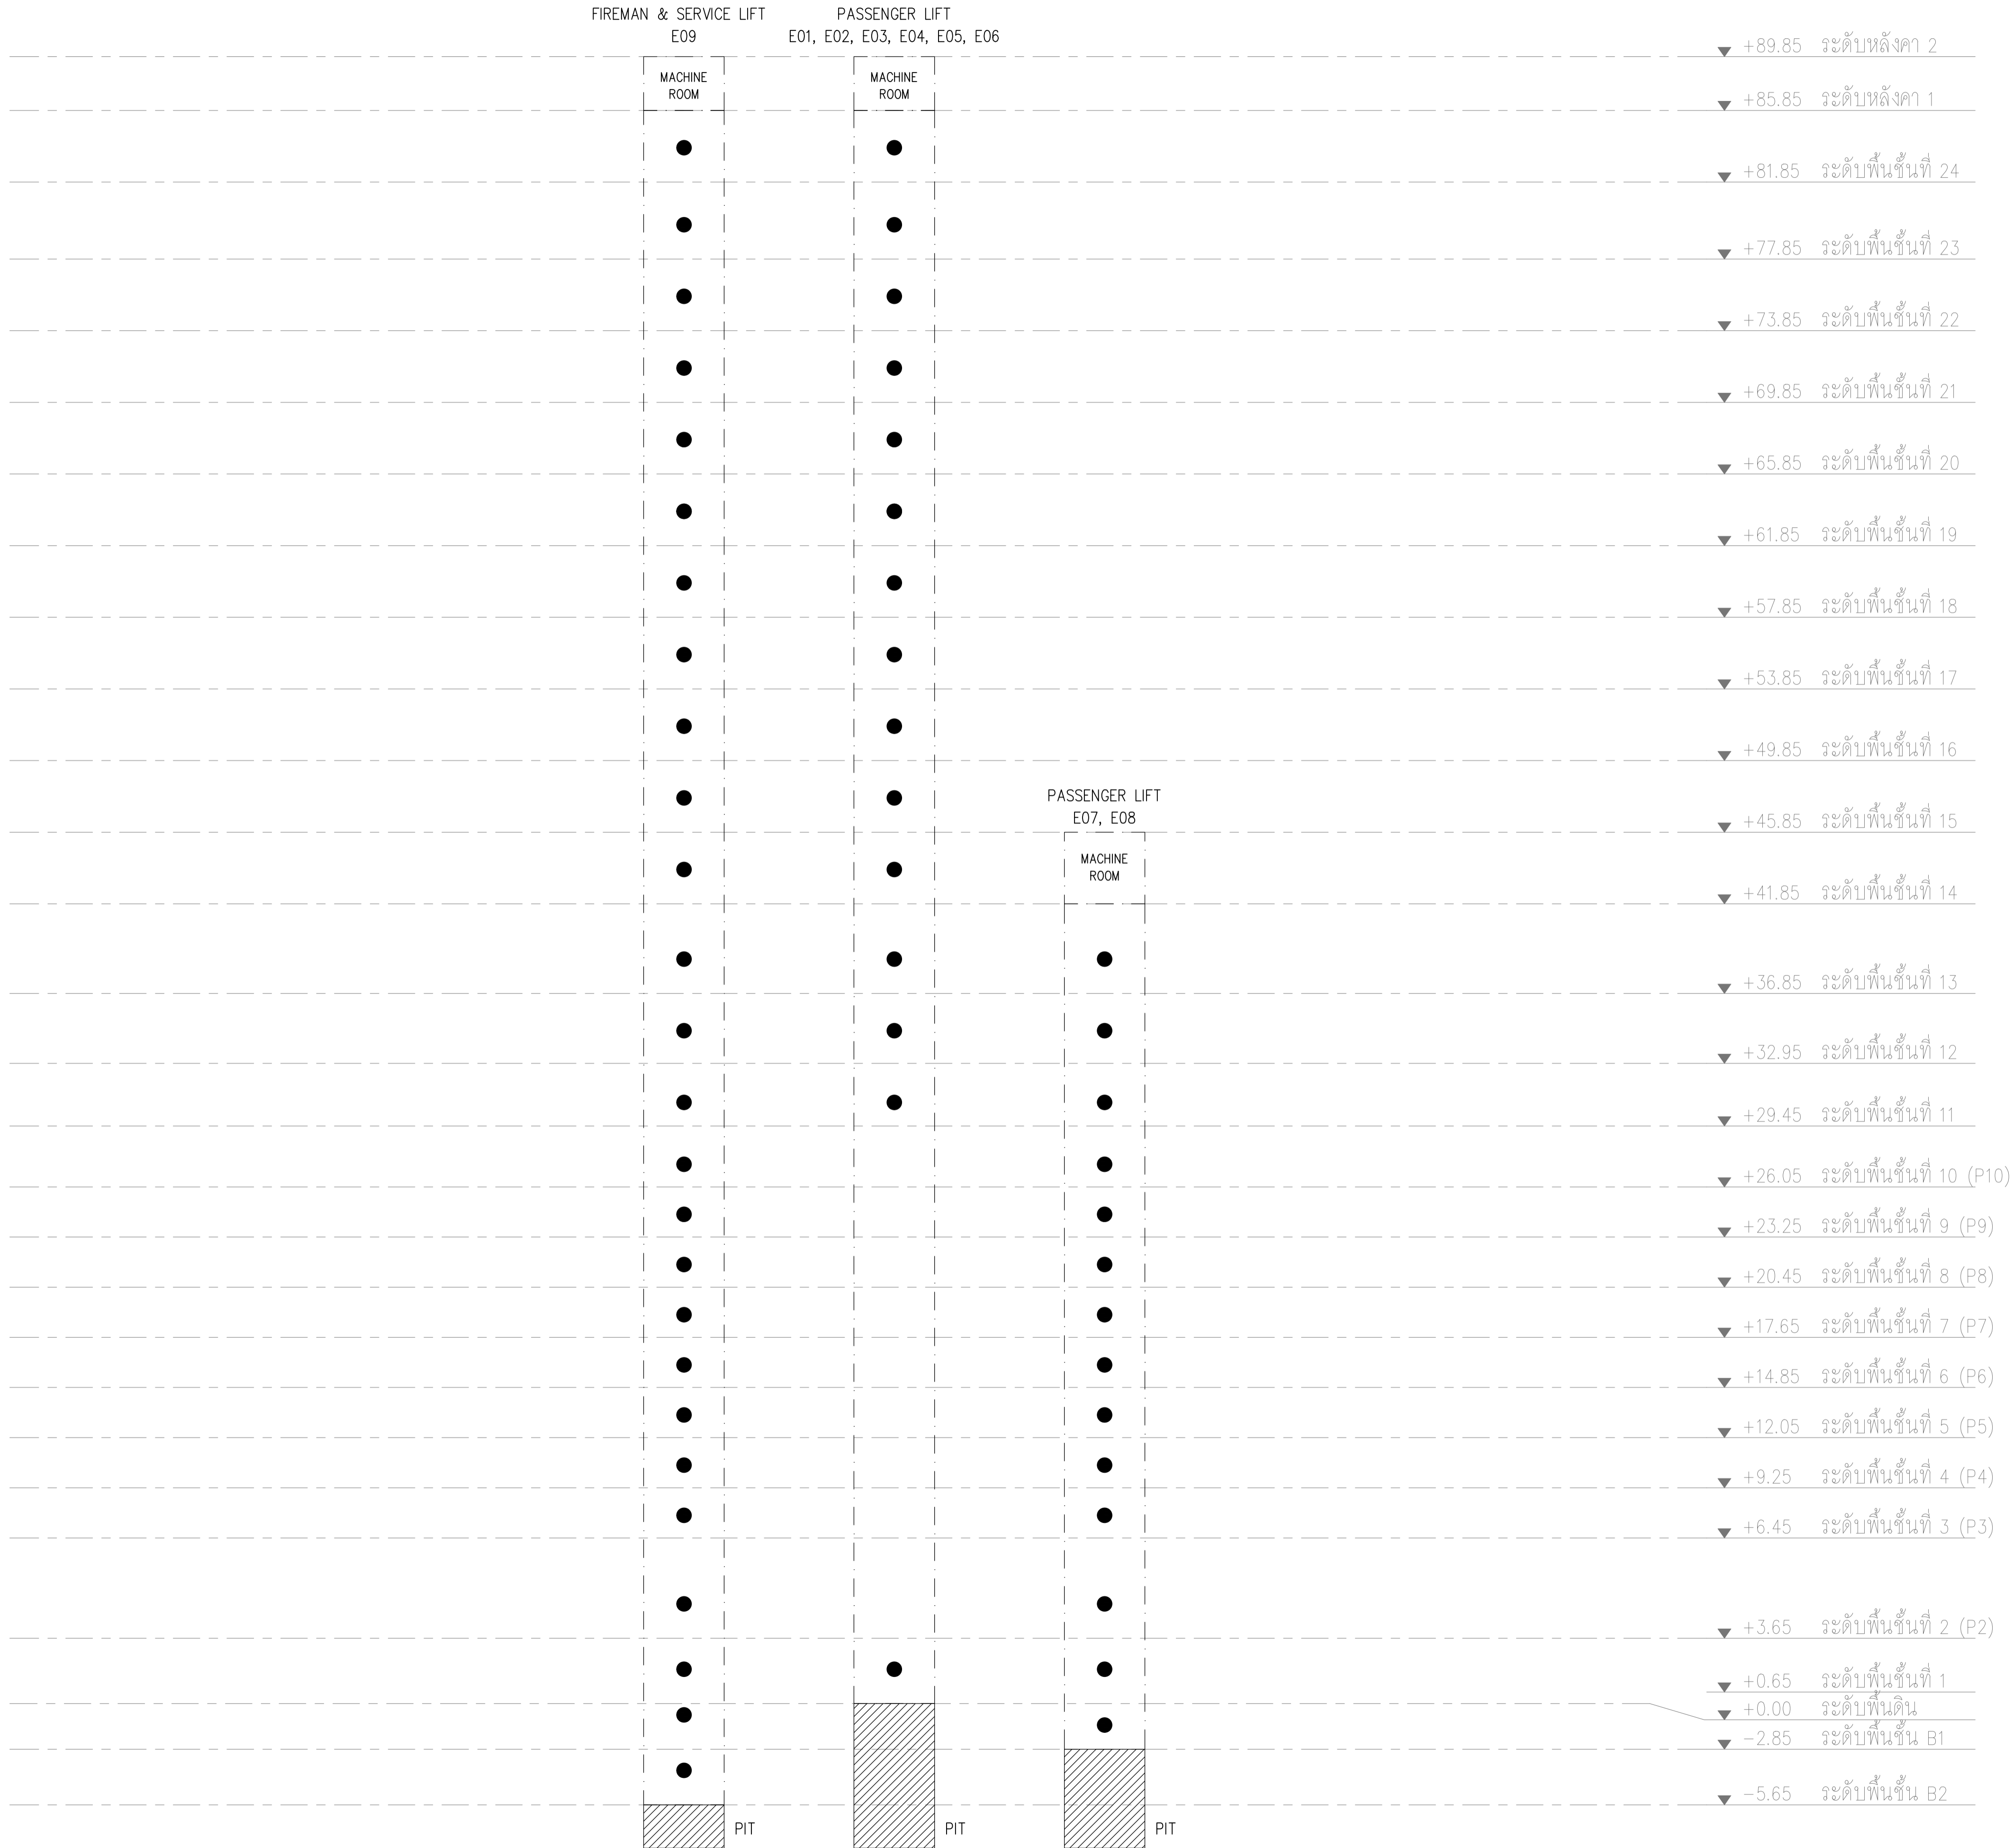

**OWNER**  
  
 สำนักงานการปฏิรูปที่ดินเพื่อเกษตรกรรม (ส.ป.ก.)

**DESIGNER**  
 ARCHITECTS 49 LIMITED  
 81 SUKHUMVIT 26 BANGKOK 1010 THAILAND  
 T +66 (0) 2260 4370  
 F +66 (0) 2259 5872  
 E A49@A49.CO.TH  
 W A49.CO.TH

**ARCHITECTS**  
 ARCHITECTS 49 LIMITED  
 102 8th FL. ATHAKRAVI BUILDING, SUKHUMVIT 26 BANGKOK 1010 THAILAND  
 T +66 (0) 2661 4030-1  
 F +66 (0) 2204 1848  
 E AE49@AE49.CO.TH  
 W AE49.CO.TH

**M&E ENGINEERING 49 LIMITED**  
 102 8th FL. ATHAKRAVI BUILDING, SUKHUMVIT 26 BANGKOK 1010 THAILAND  
 T +66 (0) 2261 4448-9  
 F +66 (0) 2261 4447  
 E ME49@ME49.CO.TH  
 W ME49.CO.TH

**LANDSCAPE ARCHITECTS 49 LIMITED**  
 116 SUKHUMVIT 26 BANGKOK 1010 THAILAND  
 T +66 (0) 2661 2618  
 F +66 (0) 2261 1422  
 E L49@L49.CO.TH  
 W L49.CO.TH

**49 LIGHTING CONSULTANTS LIMITED**  
 116 SUKHUMVIT 26 BANGKOK 1010 THAILAND  
 T +66 (0) 2261 0310  
 F +66 (0) 2261 0511  
 E LD49@LD49.CO.TH  
 W LD49.CO.TH

**G49 LIMITED**  
 112 SUKHUMVIT 26 BANGKOK 1010 THAILAND  
 T +66 (0) 2259 3663-4  
 F +66 (0) 2261 2249  
 E ADMIN@G49.CO.TH  
 W G49.CO.TH

**STRUCTURAL ENGINEER**  
 สถาปนิก ธีรศักดิ์ สก. 4233  
 ธีรศักดิ์ สก. 6864  
 บัญชา สก. 8695  
 ปาวิชัย สก. 65050

**ELECTRICAL ENGINEER**  
 ธนา ชัยวราหะ พท. 535  
 ปณิทัต พันธ์นิล สทศ. 2792  
 ชัยวัฒน์ สิวโฬรินทร์ พทศ. 12251  
 วิรัชพงษ์ สิมทรัพย์เจนน สทศ. 4833  
 ธนวัฒน์ ชวนะ สทศ. 49996  
 วิศุทธิ์ แสงสว่าง พทศ. 52265  
 ธนพล เจริญบุตร พทศ. 54043

**MECHANICAL ENGINEER**  
 สมชาติ เข็มอนุสรณ์ สท. 1473  
 วิษณุ ขสกลสิทธิ์ สท. 3444  
 นพพร เกียรติชัย สท. 38680

**SANITARY ENGINEER**  
 จุฬวัฒน์ กิตติธรรมา สท. 107  
 ณัฐวัฒน์ กุฎิกานโกล สท. 6915

**LANDSCAPE ARCHITECT**  
 ปริศนาภรณ์ บันตีสยามนท์ ว.ส. 21  
 สุทธิศา ธนธรรม ส.ส. 193

**INTERIOR ARCHITECT**  
 ณัฐพงษ์ กิติพงษ์ ส.สน. 250  
 อธิมา จันทพรสมปอง ส.สน. 230

**GENERAL NOTE**  
 1. THIS DRAWING IS THE PROPERTY OF ARCHITECTS 49 LIMITED OR ONE OF ITS AFFILIATES. IT IS ISSUED SUBJECT TO RETURN UPON DEMAND AND IS NOT TO BE USED EXCEPT IN CONNECTION WITH THE PROJECT FOR WHICH IT IS INTENDED.  
 2. DO NOT SCALE THIS DRAWING. USE FIGURED DIMENSIONS ONLY.  
 ไม้ใช้ทำตัวเสริมที่กำหนดไว้เท่านั้น ห้ามรีดจากแบบ

**PROJECT NAME**  
 โครงการก่อสร้างอาคารที่ทำการสำนักงาน  
 การปฏิรูปที่ดินเพื่อเกษตรกรรม  
 ถนนประดิพัทธ์

**DRAWING TITLE**  
 RISER DIAGRAM ระบบลิฟต์

**ISSUE/REVISION**


NO	DESCRIPTION	BY	DATE
1.	งวดที่ 6 แบบสรุปรายการสำหรับการก่อสร้าง	ME49	24.08.66

**CHECK BY**  
 ENGINEER SIGNED  
 PE JK  
 CHK WS  
 ENG TW

**DRAWING NO.**  
 EL 0.02

**DRAWN BY**  
 SCALE: AS SHOWN  
 REF. FILE

**PRINTED DATE** 24-08-66  
**COPYRIGHT** © 2023 BY ARCHITECTS 49 LIMITED

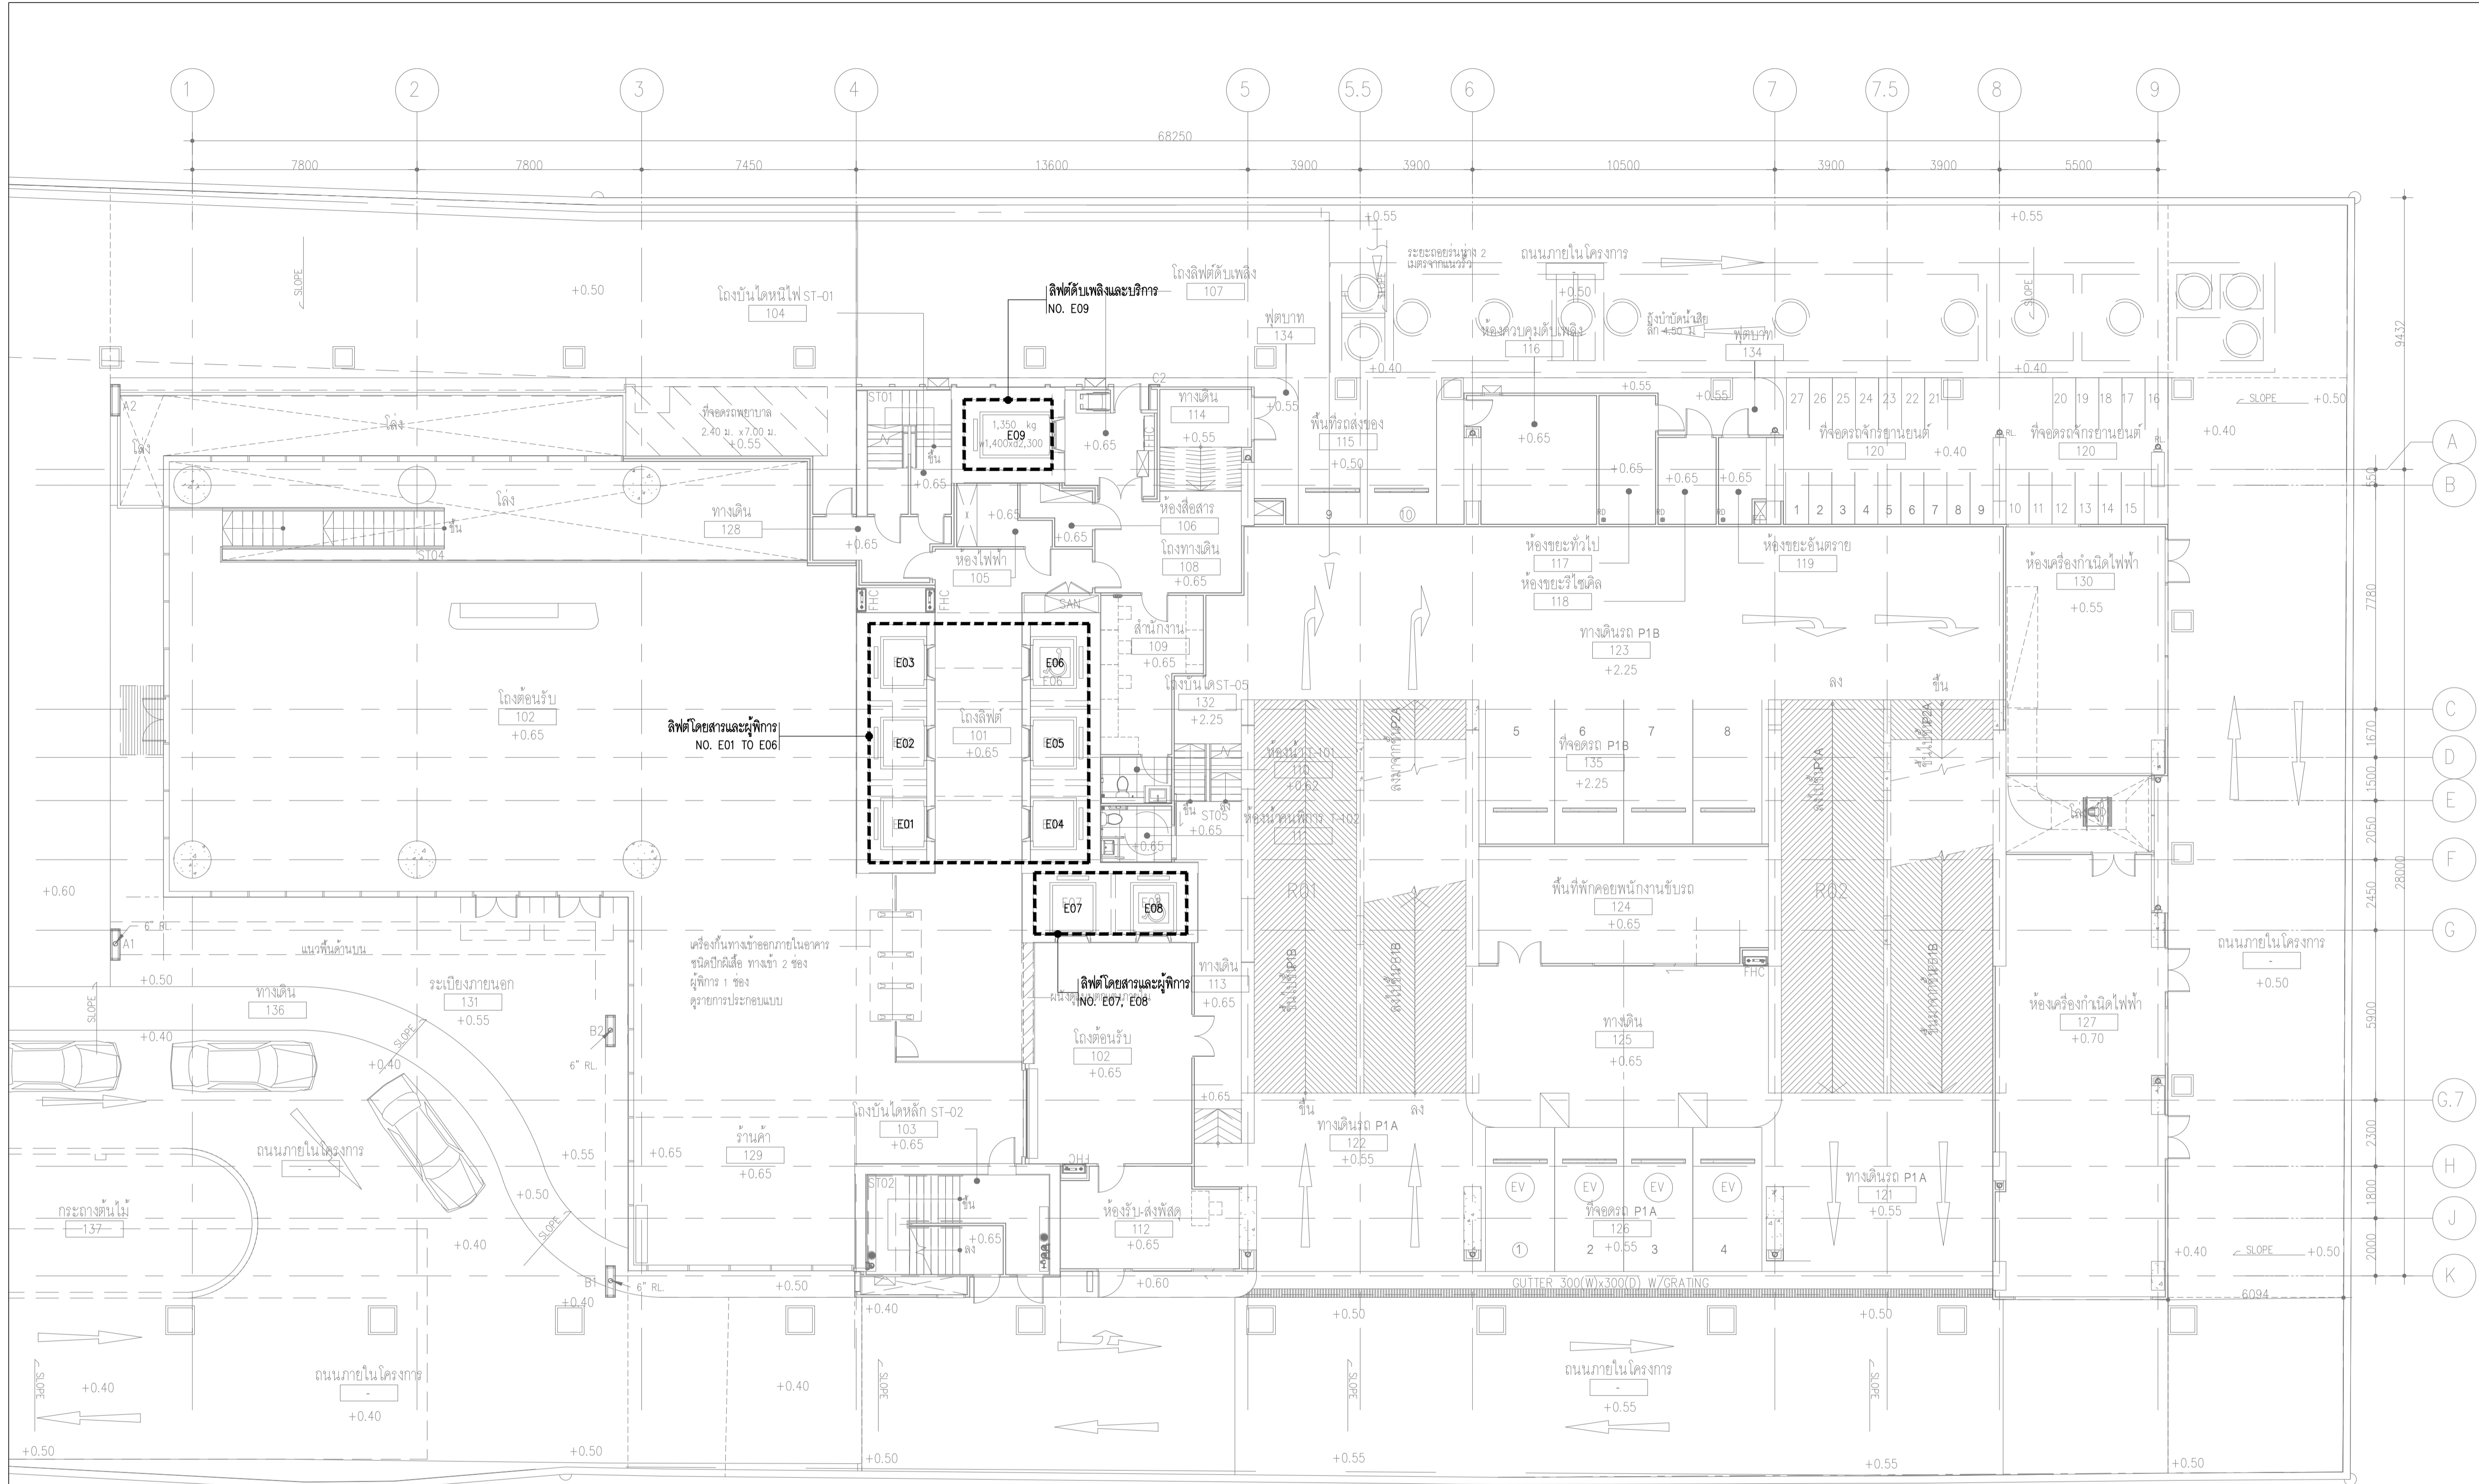

**OWNER**  
 สำนักงานการปฏิรูปที่ดินเพื่อเกษตรกรรม (ส.ป.ก.)

**DESIGNER**  
 ARCHITECTS 49 LIMITED  
 81 SUKHUMVIT 26 BANGKOK 10110 THAILAND  
 T +66 (0) 2260 4370  
 F +66 (0) 2259 9372  
 E A49@A49.CO.TH  
 W A49.CO.TH

ARCHITECTURAL ENGINEERING 49 LIMITED  
 102 2nd FL. ATHAKRAVI BUILDING, SUKHUMVIT 26 BANGKOK 10110 THAILAND  
 T +66 (0) 2261 4430-1  
 F +66 (0) 2204 1848  
 E AE49@AE49.CO.TH  
 W AE49.CO.TH

M&E ENGINEERING 49 LIMITED  
 102 2nd FL. ATHAKRAVI BUILDING, SUKHUMVIT 26 BANGKOK 10110 THAILAND  
 T +66 (0) 2261 4448-9  
 F +66 (0) 2261 4447  
 E ME49@ME49.CO.TH  
 W ME49.CO.TH

LANDSCAPE ARCHITECTS 49 LIMITED  
 116 SUKHUMVIT 26 BANGKOK 10110 THAILAND  
 T +66 (0) 2661 2618  
 F +66 (0) 2261 1422  
 E L49@L49.CO.TH  
 W L49.CO.TH

49 LIGHTING CONSULTANTS LIMITED  
 116 SUKHUMVIT 26 BANGKOK 10110 THAILAND  
 T +66 (0) 2261 0310  
 F +66 (0) 2261 0311  
 E LD49@LD49.CO.TH  
 W LD49.CO.TH

G49 LIMITED  
 112 SUKHUMVIT 26 BANGKOK 10110 THAILAND  
 T +66 (0) 2259 3665-4  
 F +66 (0) 2261 2249  
 E ADMIN@G49.CO.TH  
 W G49.CO.TH

**ARCHITECTS**  
 ประภวกร วาบทกุล ภา.ล.404  
 สุวัฒน์ ภา.ล.472  
 อรุณี สุรนชกร ภา.ล.1398  
 ณวัฒน์ สุภาวรรณ ภา.ล.3799  
 พิเชษฐ์ พิณอุทรา ภา.ล.3419  
 สหิต ภูทอง ภา.ล.14605

**STRUCTURAL ENGINEER**  
 สหวัฒน์ ภา.ล.4233  
 อรุณ ภา.ล.6864  
 นิชาภา ภา.ล.8695  
 ปาวิชัย สุภาวรรณ ภา.ล.65050

**ELECTRICAL ENGINEER**  
 ธนา ชวชรทนะ ภา.ล.535  
 ปิ่นทิพย์ ภา.ล.2792  
 ชัยวัฒน์ ภา.ล.12251  
 วิรัชช ภา.ล.4833  
 ธนวัฒน์ ภา.ล.49996  
 วิศุทธิ์ ภา.ล.52265  
 ธนพล ภา.ล.54043

**MECHANICAL ENGINEER**  
 สมชาติ เข็มยอนสน ภา.ล.1473  
 วิษณุ ภา.ล.3444  
 นพพร เกียรติชัย ภา.ล.38680

**SANITARY ENGINEER**  
 สุวัฒน์ ภา.ล.107  
 ณวัฒน์ ภา.ล.6915

**LANDSCAPE ARCHITECT**  
 ปริสสาณันท์ ภา.ล.21  
 สุทธิศา ภา.ล.193

**INTERIOR ARCHITECT**  
 ณัฐพงษ์ ภา.ล.250  
 อธิมา ภา.ล.230

LIFT SCHEDULE

LIFT NO.	TYPE OF LIFT	TYPE OF MACHINE ROOM		QUANTITY (CAR-GROUP)	CAPACITY (kg)	SPEED (m/s)	MINIMUM CAR INTERNAL DIMENSION (mm)			MINIMUM DOOR DIMENSION (mm)		HOISTWAY DIMENSION (mm)		OVERHEAD (mm)	PIT DEPTH (mm)	NOTE
		MACHINE ROOM	MACHINE ROOMLESS				WIDTH	DEPTH	HEIGHT	WIDTH	HEIGHT	WIDTH	DEPTH			
E01, E02, E03	PASSENGER	●		3	1,000	2.5	1,600	1,400	2,400	1,100	2,100	8,250	2,000	5,150	2,700	
E04, E05, E06	PASSENGER	●		3	1,000	2.5	1,600	1,400	2,400	1,100	2,100	8,250	2,000	5,150	2,700	ลิฟต์หมายเลข E06 ต้องรองรับผู้พิการ
E07, E08	PASSENGER	●		2	1,000	2.5	1,400	1,600	2,400	1,100	2,100	5,150	2,100	5,150	2,200	ลิฟต์หมายเลข E08 ต้องรองรับผู้พิการ
E09	FIREMAN & SERVICE	●		1	1,350	2.0	1,400	2,300	2,400	1,100	2,100	2,500	3,010	5,100	2,400	

แบบแสดงตำแหน่งลิฟต์  
 SCALE 1:125(A1) 1:250(A3)

**PROJECT NAME**  
 โครงการก่อสร้างอาคารที่ทำการสำนักงาน การปฏิรูปที่ดินเพื่อเกษตรกรรม ถนนประดิพัทธ์


**DRAWING TITLE**  
 แบบแสดงตำแหน่งลิฟต์

**ISSUE/REVISION**


NO	DESCRIPTION	BY	DATE
1.	ครั้งที่ 6 แก้ไขรายการสำหรับกรอกตาราง	ME49	24.08.66

**CHECK BY** **DRAWING NO.**  
 ENGINEER SIGNED PE JK EL 0.03  
 CHK WS  
 ENG TW


DRAWN BY \_\_\_\_\_ SCALE: AS SHOWN  
 PRINTED DATE 24-08-66 REF. FILE  
 COPYRIGHT © 2023 BY ARCHITECTS 49 LIMITED

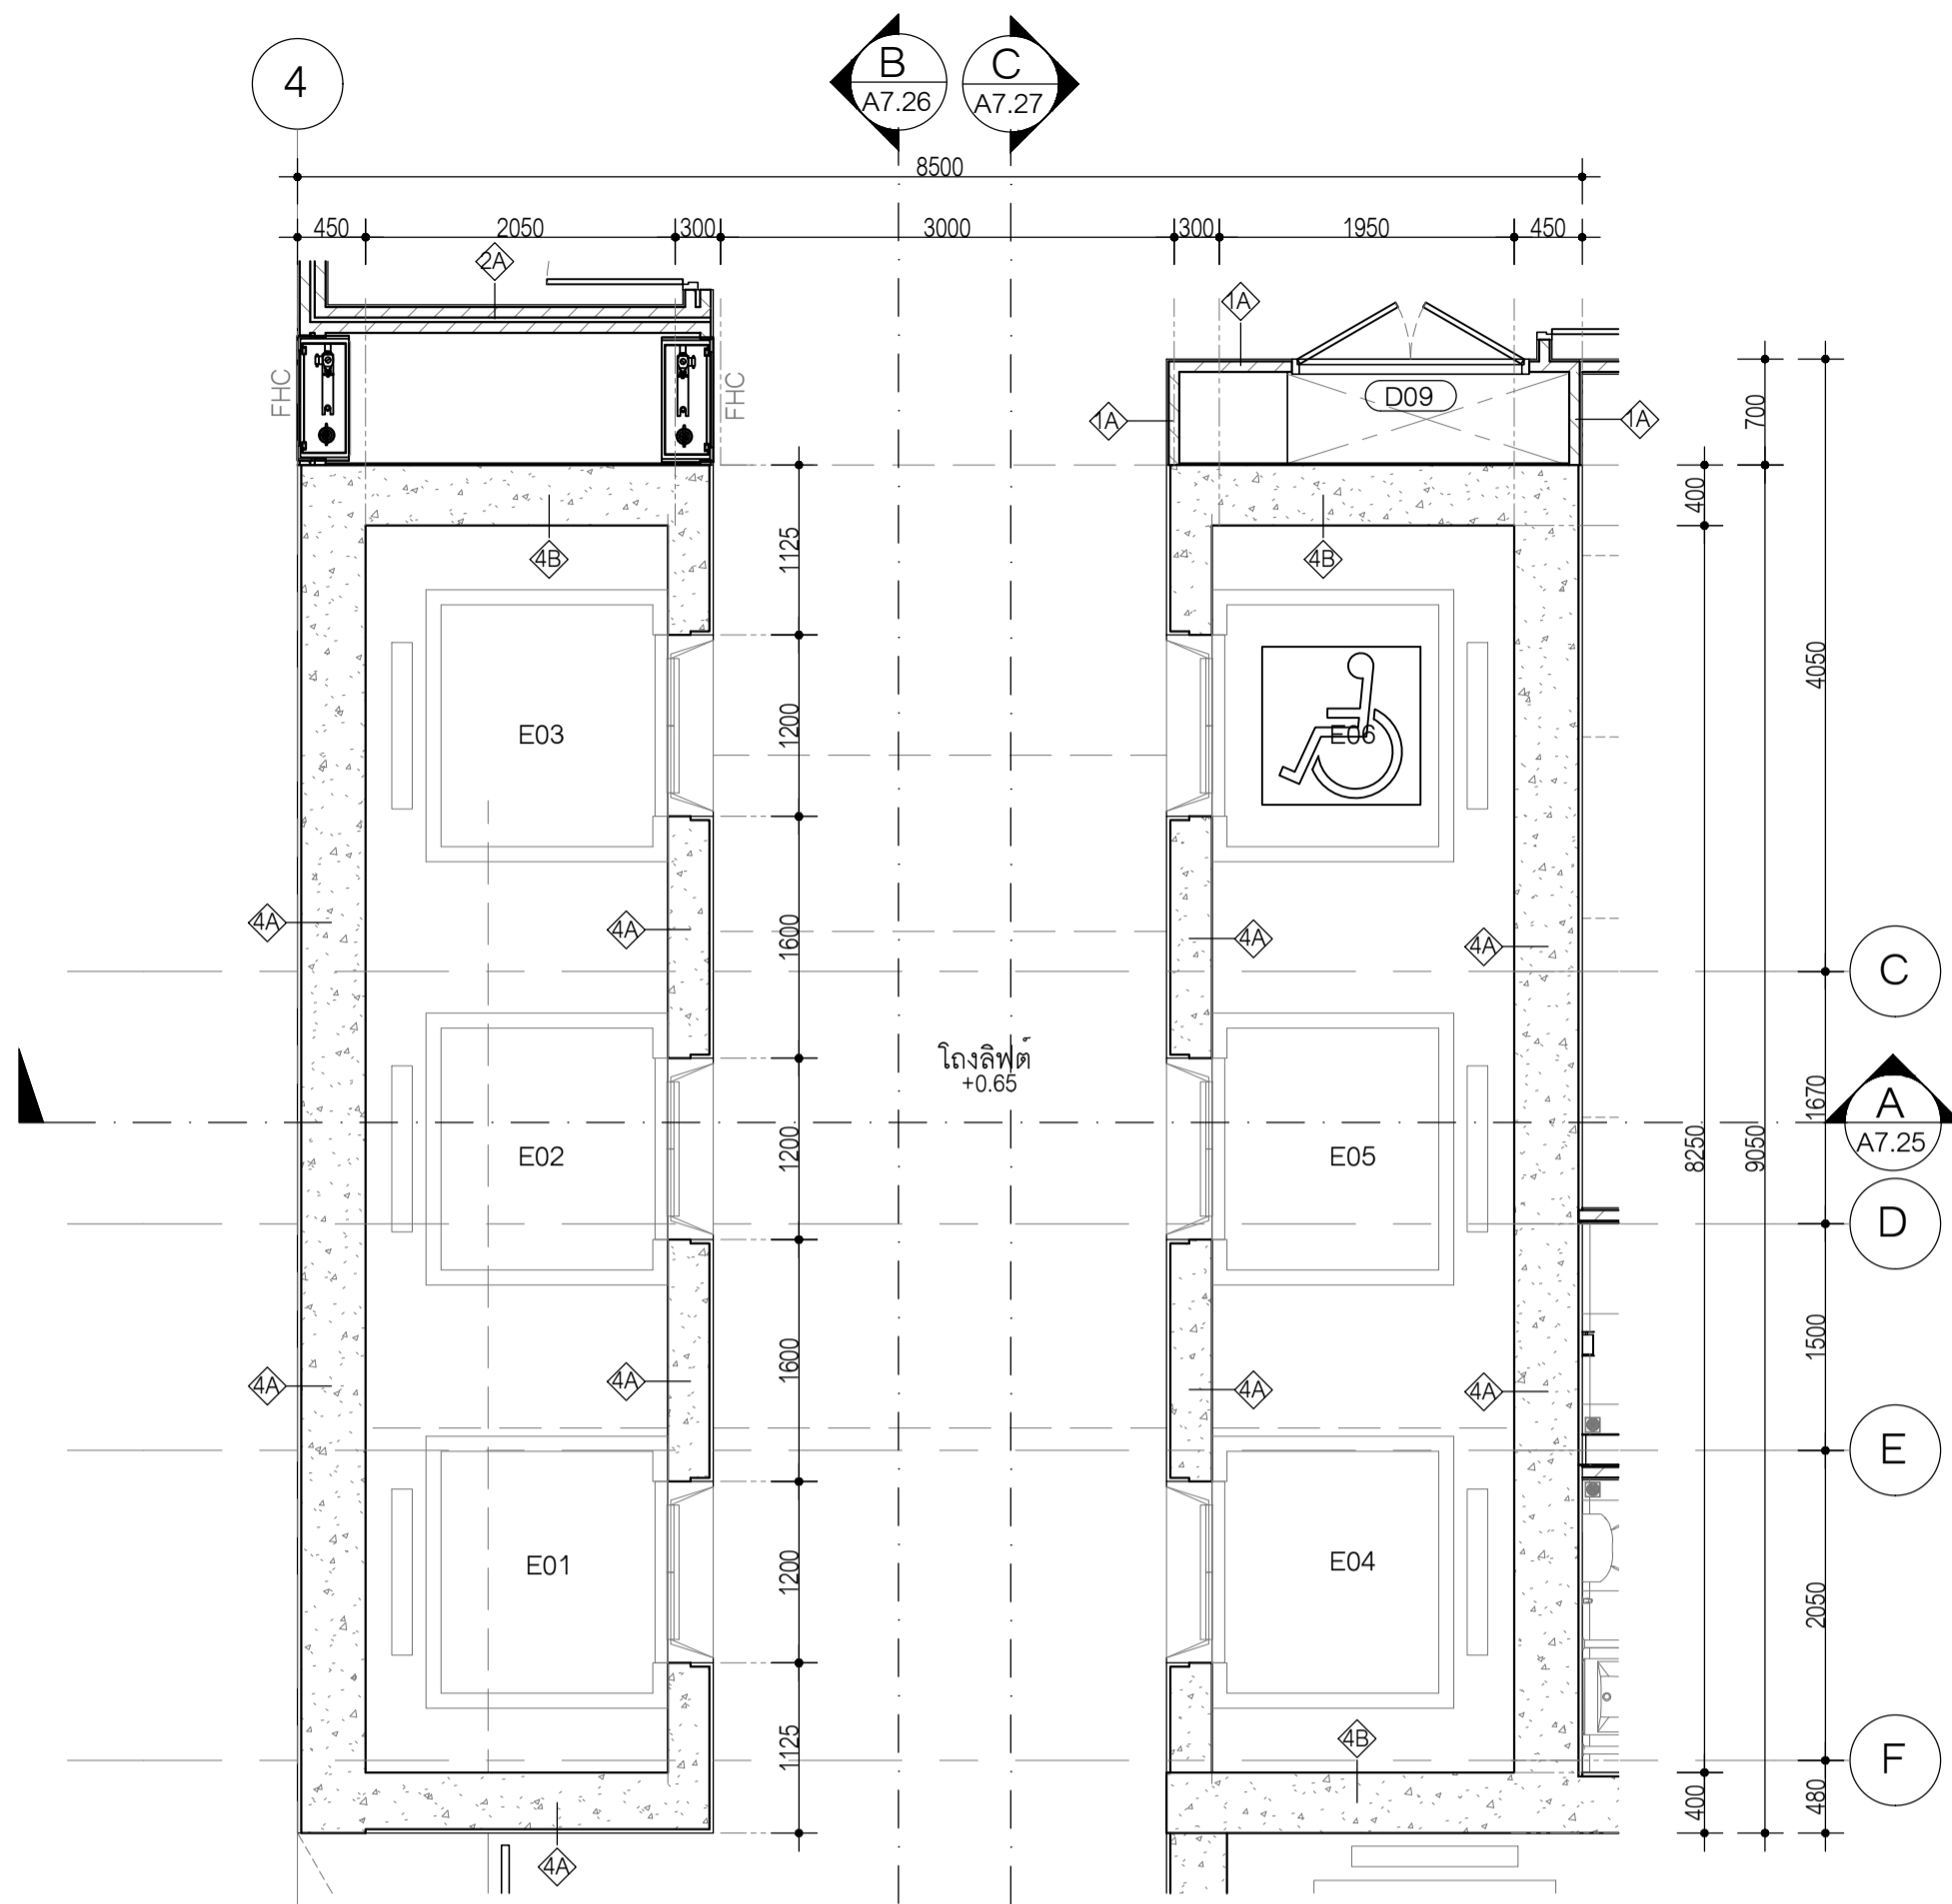


ผังพื้นที่ 1

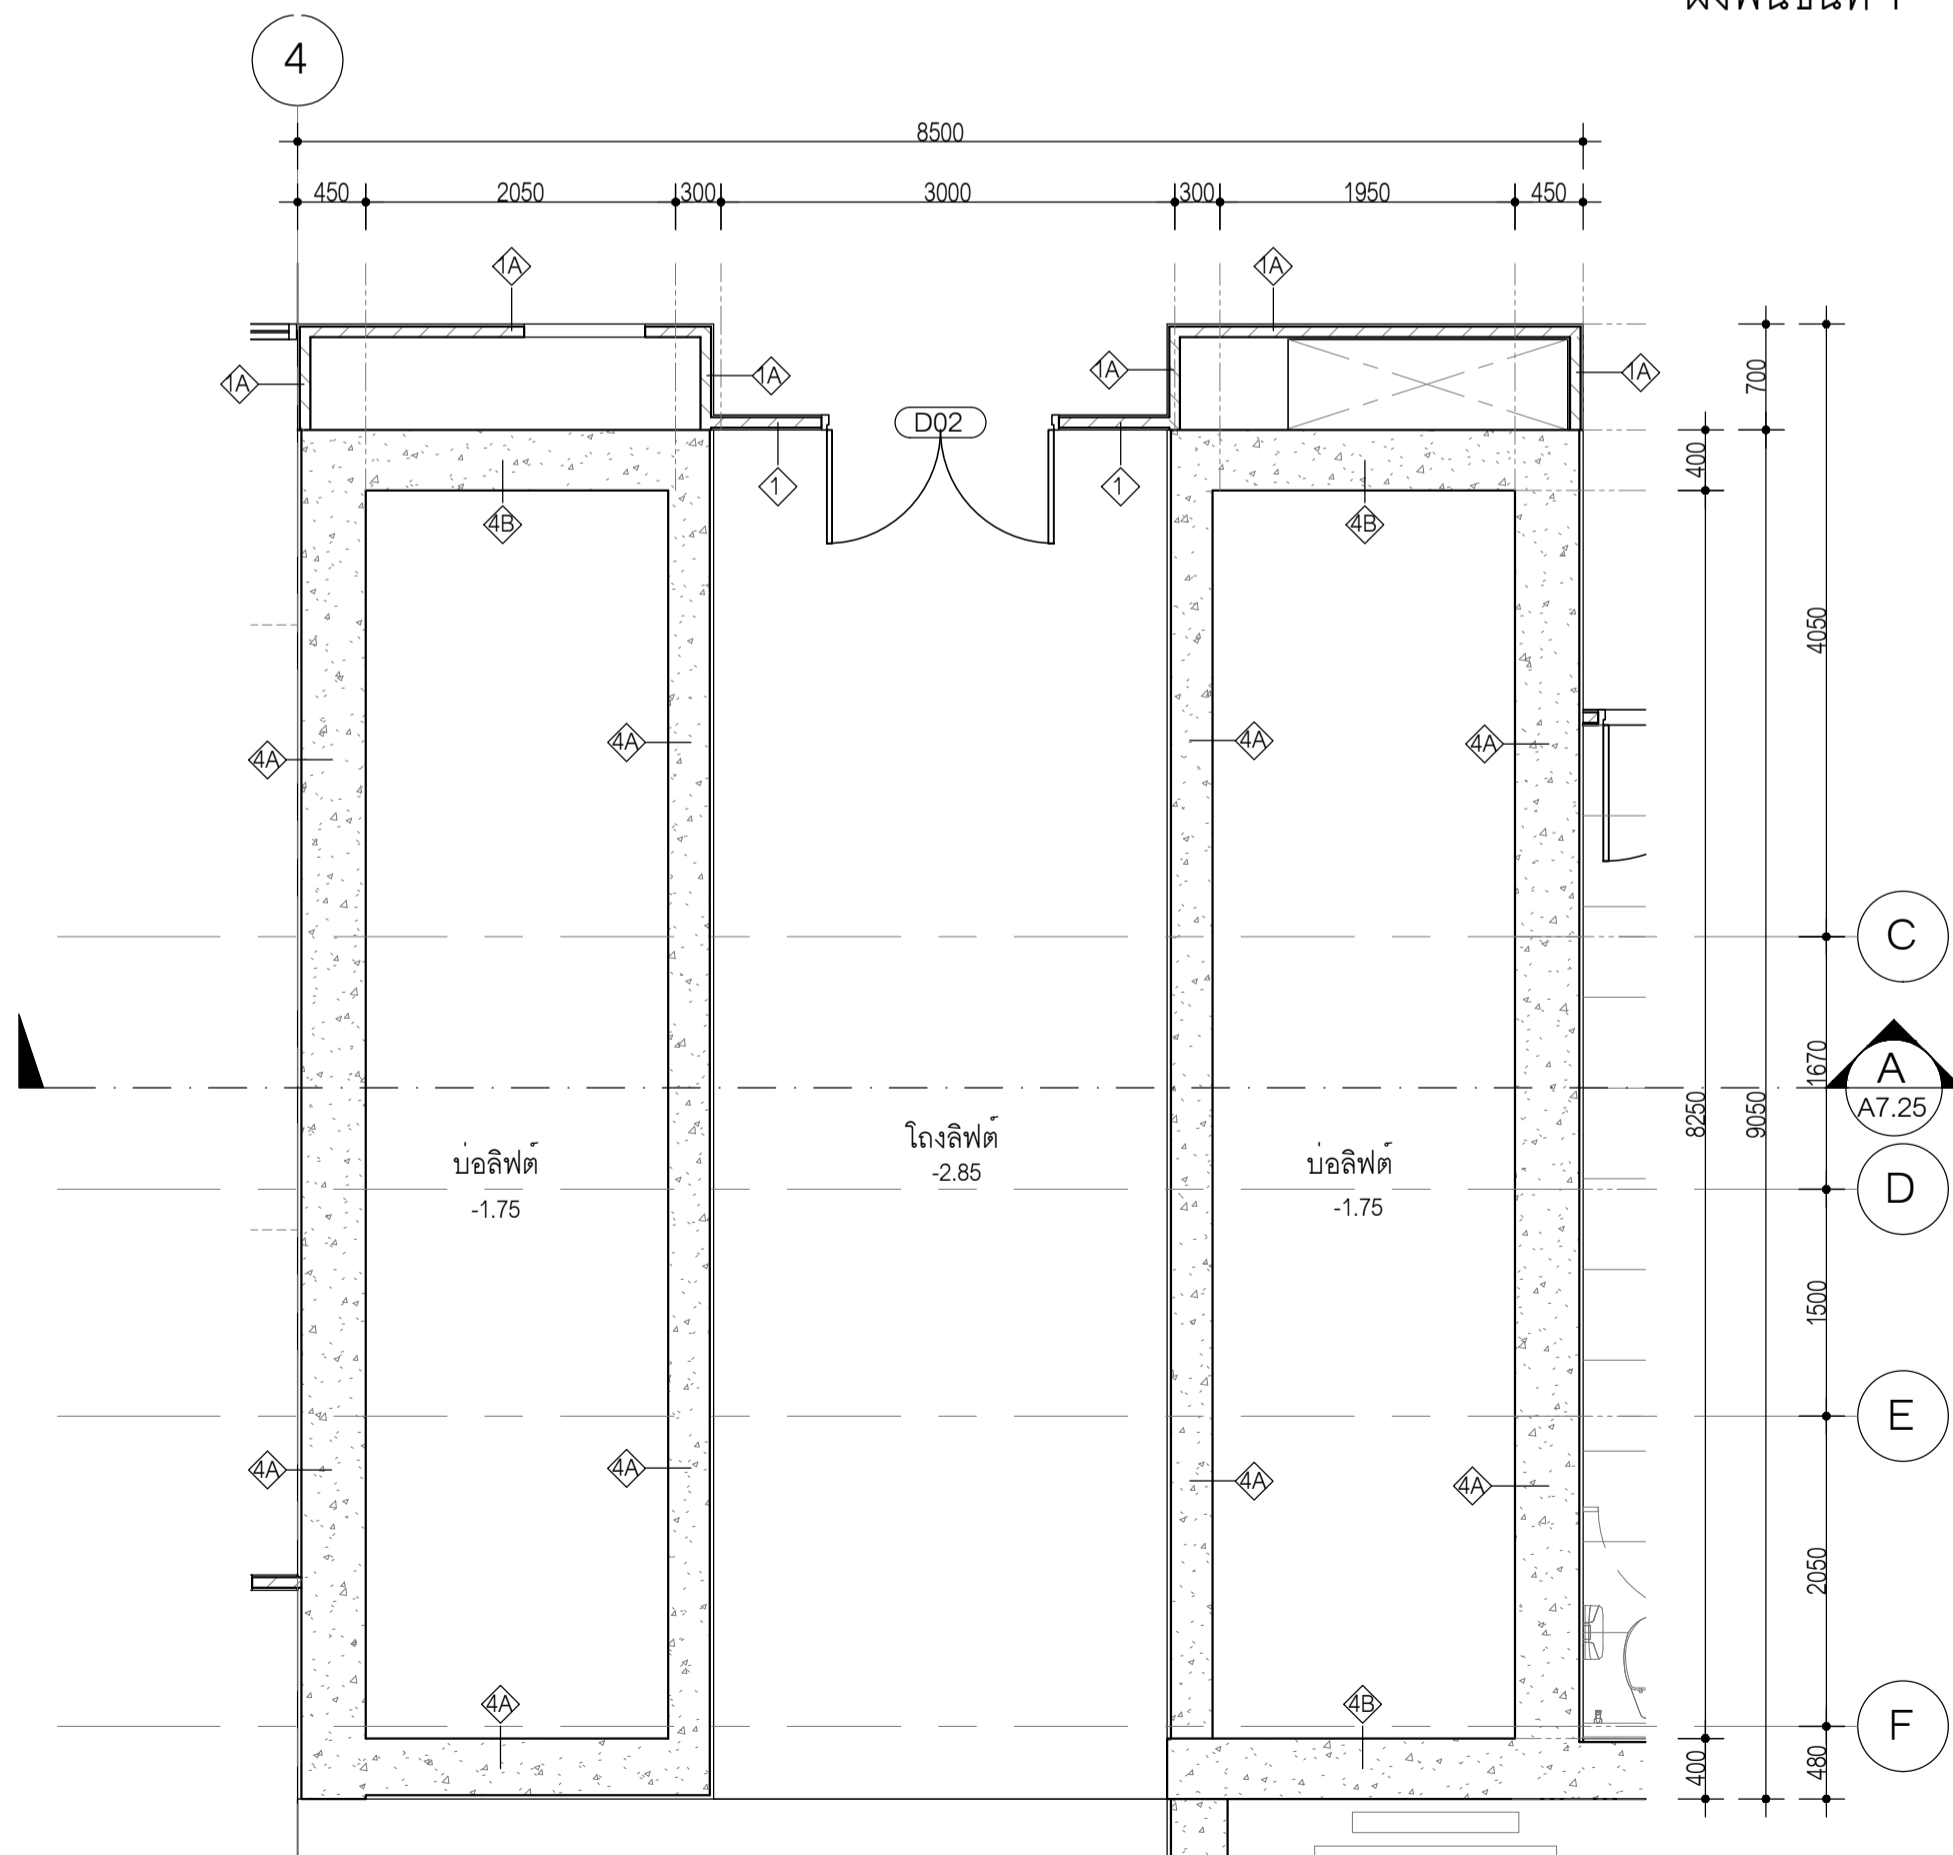

ผังพื้นที่ใต้ดิน B1

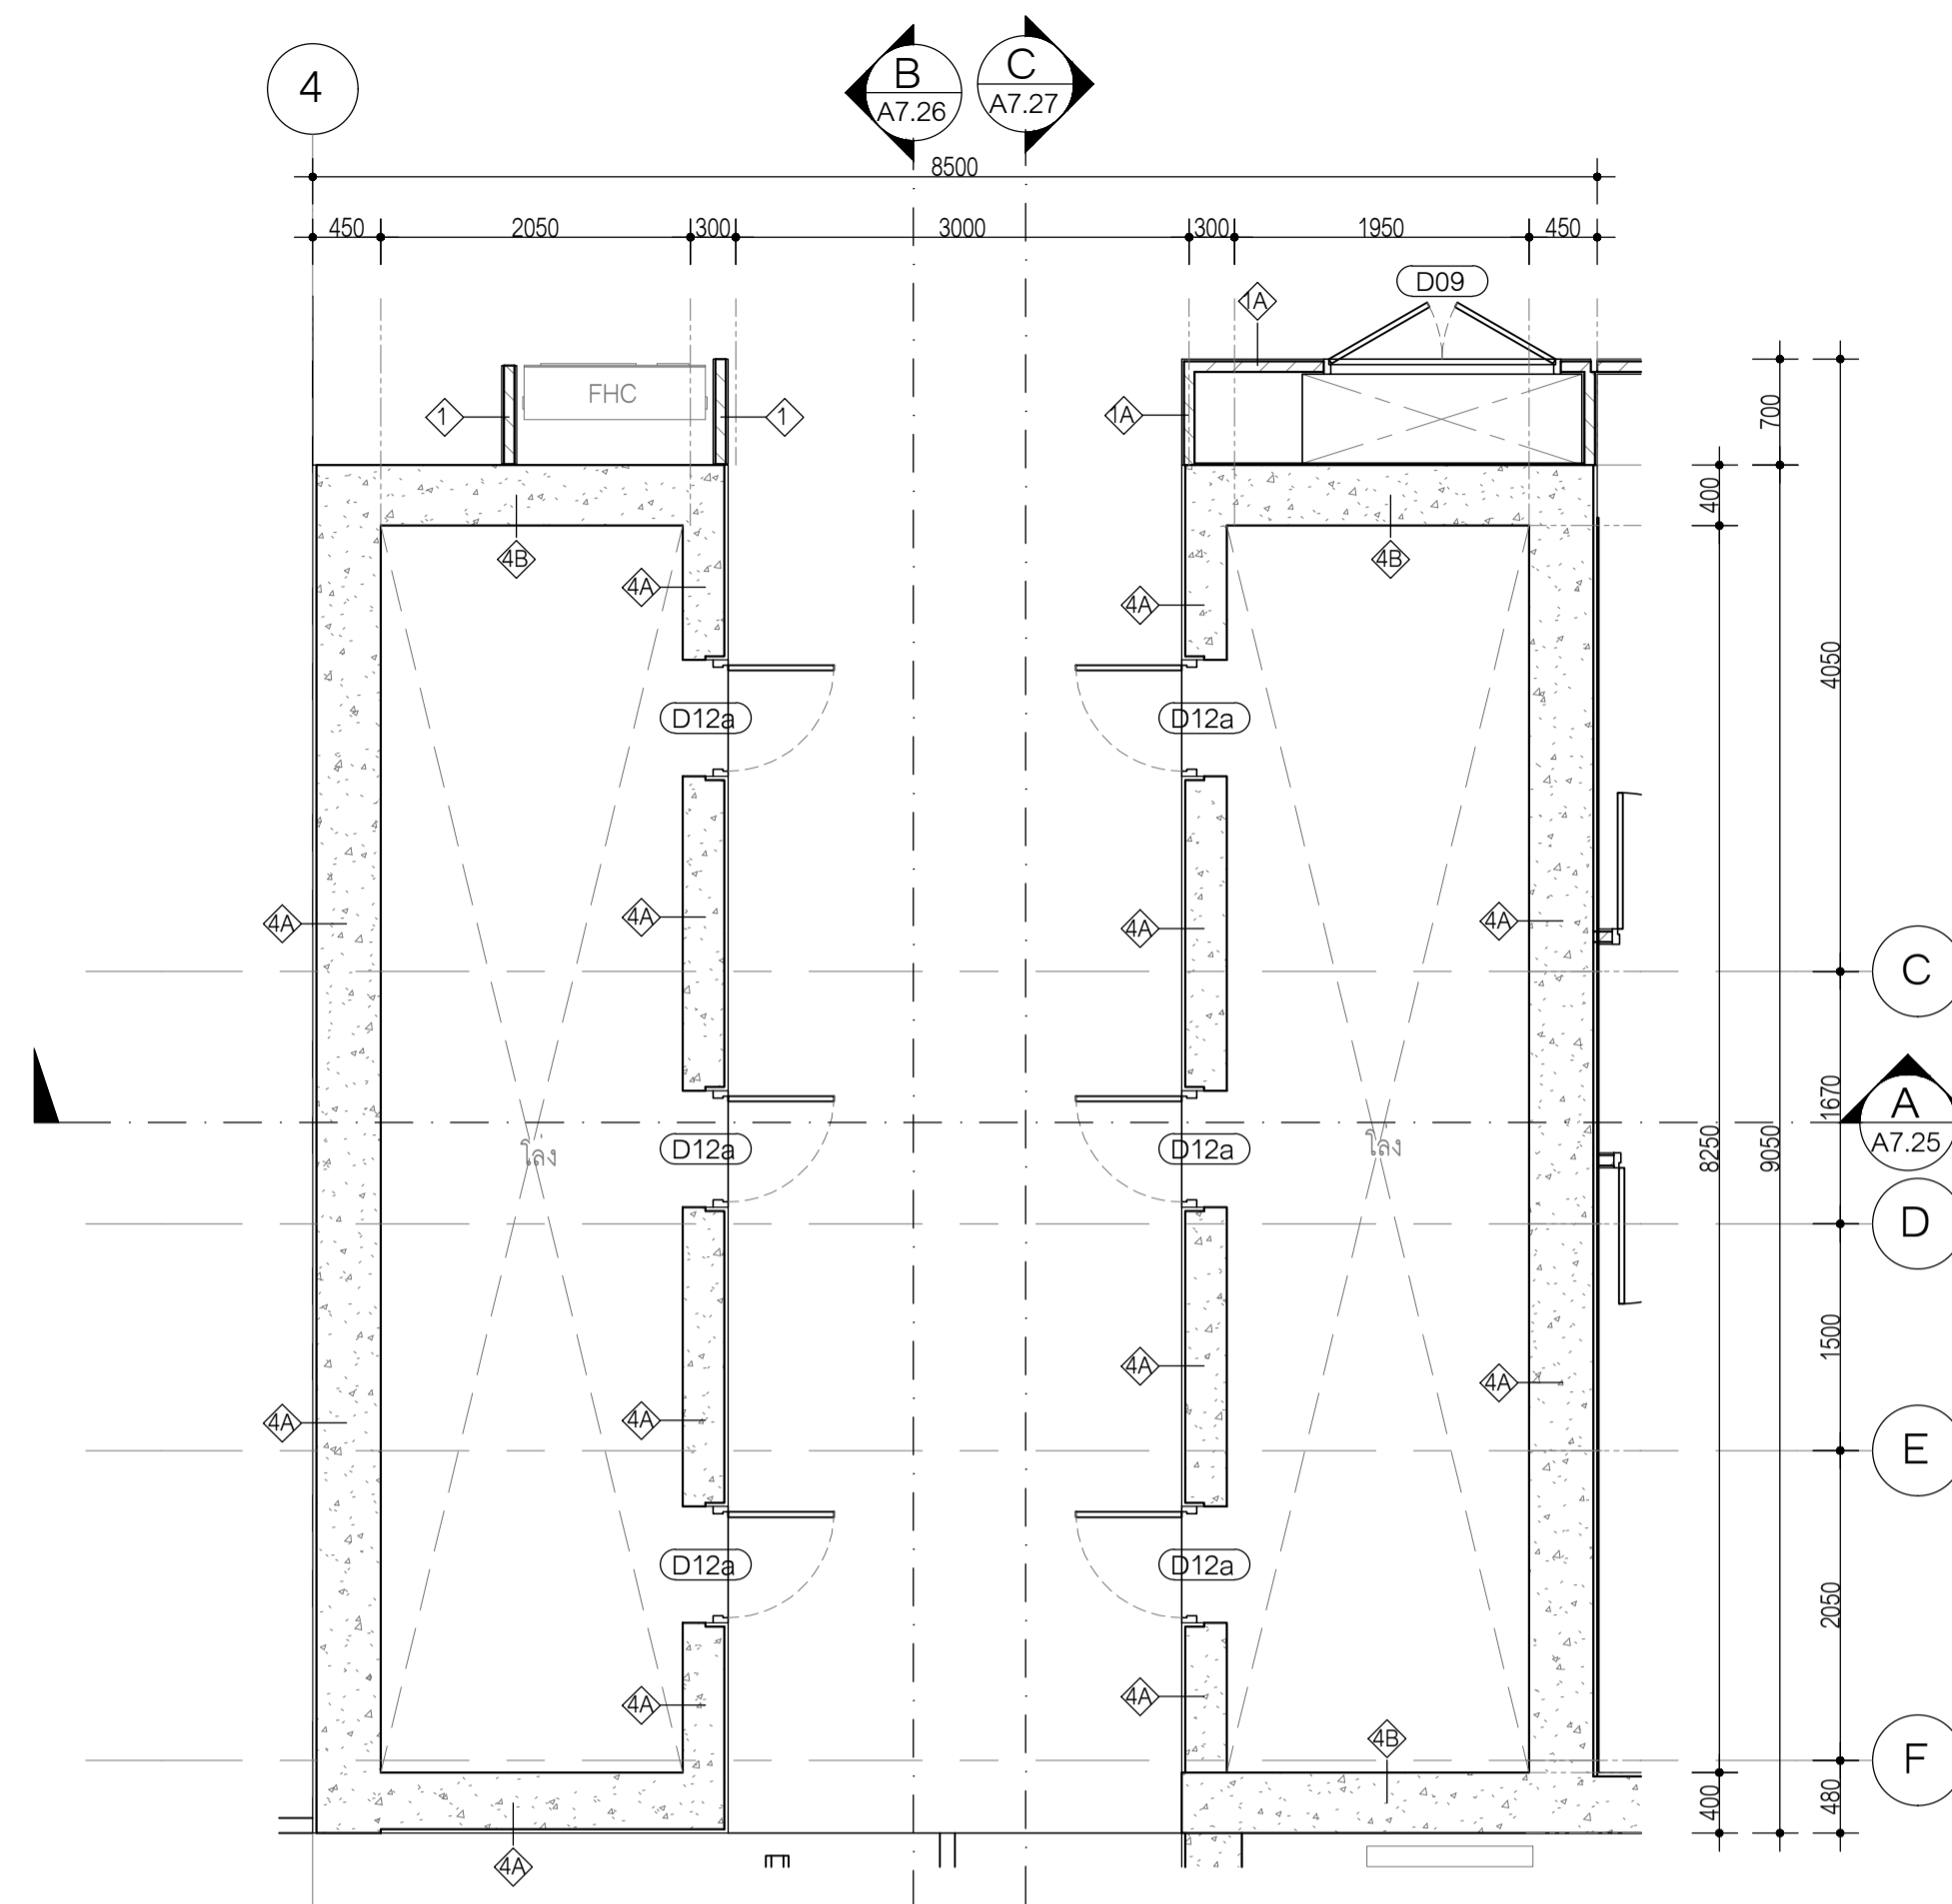

ผังพื้นที่ P4,P7,P10

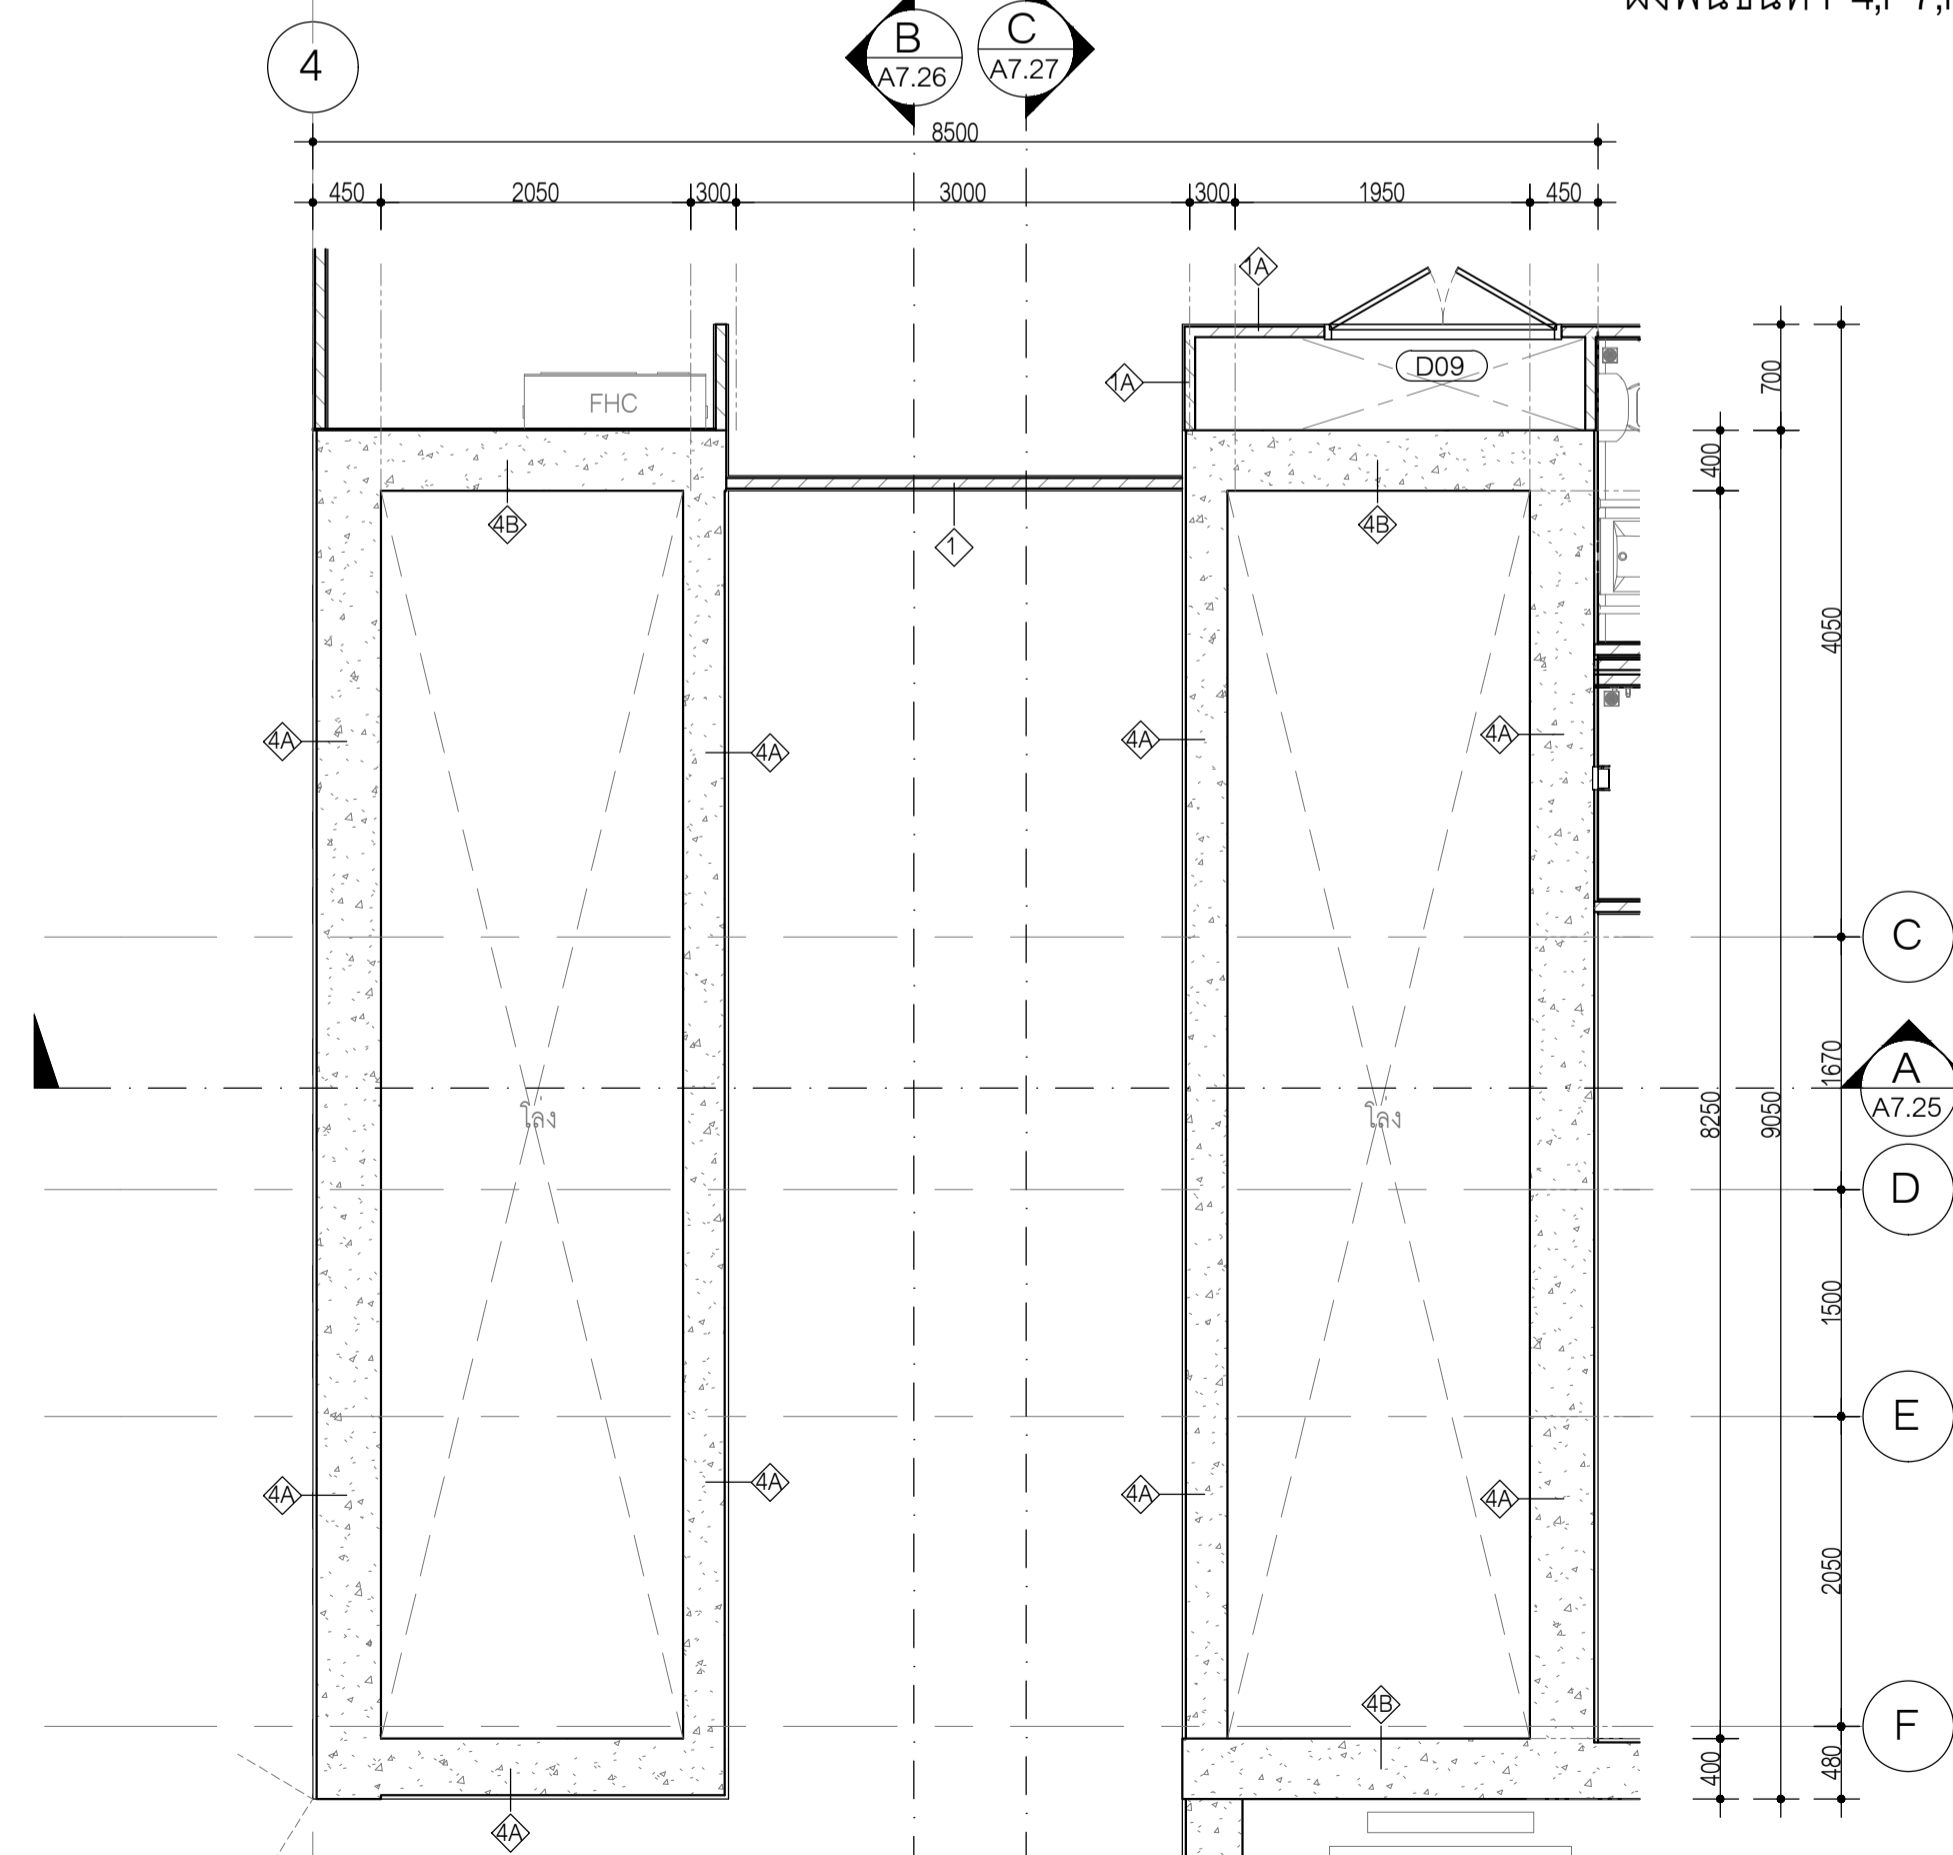

ผังพื้นที่ P2,P3,P5,P6,P8,P9

แบบขยายลิฟต์ E-01 - E-06

**OWNER**  
สำนักงานการปฏิรูปที่ดินเพื่อเกษตรกรรม (ส.ป.ก.)

**DESIGNER**  
ARCHITECTS 49 LIMITED  
81 SUKHUMVIT 26  
BANGKOK 1010 THAILAND  
T +66 (0) 2260 4370  
F +66 (0) 2259 5372  
E A49@A49.CO.TH  
W A49.CO.TH

ARCHITECTURAL ENGINEERING 49 LIMITED  
102 8th FL. ATHAKRAVI BUILDING, SUKHUMVIT 26  
BANGKOK 1010 THAILAND  
T +66 (0) 2661 4030-1  
F +66 (0) 2204 1848  
E AE49@AE49.CO.TH  
W AE49.CO.TH

M&E ENGINEERING 49 LIMITED  
102 4th FL. ATHAKRAVI BUILDING, SUKHUMVIT 26  
BANGKOK 1010 THAILAND  
T +66 (0) 2261 4448-9  
F +66 (0) 2261 4447  
E ME49@ME49.CO.TH  
W ME49.CO.TH

LANDSCAPE ARCHITECTS 49 LIMITED  
116 SUKHUMVIT 26  
BANGKOK 1010 THAILAND  
T +66 (0) 2661 2618  
F +66 (0) 2261 1422  
E L49@L49.CO.TH  
W L49.CO.TH

49 LIGHTING CONSULTANTS LIMITED  
116 SUKHUMVIT 26  
BANGKOK 1010 THAILAND  
T +66 (0) 2261 0310  
F +66 (0) 2261 0511  
E LD49@LD49.CO.TH  
W LD49.CO.TH

G49 LIMITED  
112 SUKHUMVIT 26  
BANGKOK 1010 THAILAND  
T +66 (0) 2259 3663-4  
F +66 (0) 2261 2249  
E ADMIN@G49.CO.TH  
W G49.CO.TH

- A | 49
- AE | 49
- ME | 49
- L | 49
- LD | 49
- G | 49

**ARCHITECTS**

ประธานกรรมการ	วราภรณ์	ว.ภ. 404
กรรมการ	วราภรณ์	ว.ภ. 472
กรรมการ	สุคนธ์วิทย์	ส.ช. 1398
กรรมการ	สุภาวดี	ส.ช. 3799
กรรมการ	พินิจอุทัย	ส.ช. 3419
กรรมการ	สุจิต	ส.ช. 14605

**STRUCTURAL ENGINEER**

สถาปนิก	ณัฐกร	ช.ช. 4233
ช่าง	บุณศิริ	ช.ช. 6864
บัญชี	สมชาย	ช.ช. 8695
ช่างเขียน	สุภาวดี	ช.ช. 65050

**ELECTRICAL ENGINEER**

สถาปนิก	ชาตวราภรณ์	ว.ภ. 535
ช่างเขียน	พชรนิล	ส.ช. 2792
ช่างเขียน	ศิวาโรจน์	ว.ภ. 12251
ช่างเขียน	สมิทธิพร	ส.ช. 4833
ช่างเขียน	สุภาวดี	ว.ภ. 49996
ช่างเขียน	แสงสว่าง	ว.ภ. 52265
ช่างเขียน	เจริญสุข	ว.ภ. 54043

**MECHANICAL ENGINEER**

สถาปนิก	เชยอนุสรณ์	ช.ช. 1473
ช่างเขียน	ชุตติกร	ช.ช. 3444
ช่างเขียน	เกษียร	ช.ช. 38680

**SANITARY ENGINEER**

สถาปนิก	กิตติธรรมา	ว.ภ. 107
ช่างเขียน	สุภาวดี	ว.ภ. 6915

**LANDSCAPE ARCHITECT**

สถาปนิก	บัณฑิตชานนท์	ว.ภ. 21
ช่างเขียน	ชานนท์	ว.ภ. 193

**INTERIOR ARCHITECT**

สถาปนิก	กิตติพงษ์	ส.ช. 250
ช่างเขียน	จิตนพรสมพงษ์	ส.ช. 230

**GENERAL NOTE**

- THIS DRAWING IS THE PROPERTY OF ARCHITECTS 49 LIMITED OR ONE OF ITS AFFILIATES. IT IS ISSUED SUBJECT TO RETURN UPON DEMAND AND IS NOT TO BE USED EXCEPT IN CONNECTION WITH THE PROJECT FOR WHICH IT IS INTENDED.
- DO NOT SCALE THIS DRAWING. USE FIGURED DIMENSIONS ONLY.

ให้ใช้ตามขนาดที่กำหนดไว้เท่านั้น ห้ามวัดจากแบบ

**PROJECT NAME**  
โครงการก่อสร้างอาคารที่ทำการสำนักงาน  
การปฏิรูปที่ดินเพื่อเกษตรกรรม  
ถนนประดิพัทธ์

**DRAWING TITLE**  
แบบขยายลิฟต์  
หมายเลข E01, E02, E03, E04, E05, E06 PART 1


**ISSUE/REVISION**

NO	DESCRIPTION	BY	DATE
1.	ครั้งที่ 6 แบบรายการสำหรับก่อสร้าง	ME49	24.08.66


**CHECK BY**      **DRAWING NO.**

ENGINEER	SIGNED	EL 0.04
PE	JK	
CHK	WS	
ENG	TW	

DRAWN BY: \_\_\_\_\_ SCALE: AS SHOWN  
PRINTED DATE: 24-08-66 REF. FILE  
COPYRIGHT © 2023 BY ARCHITECTS 49 LIMITED

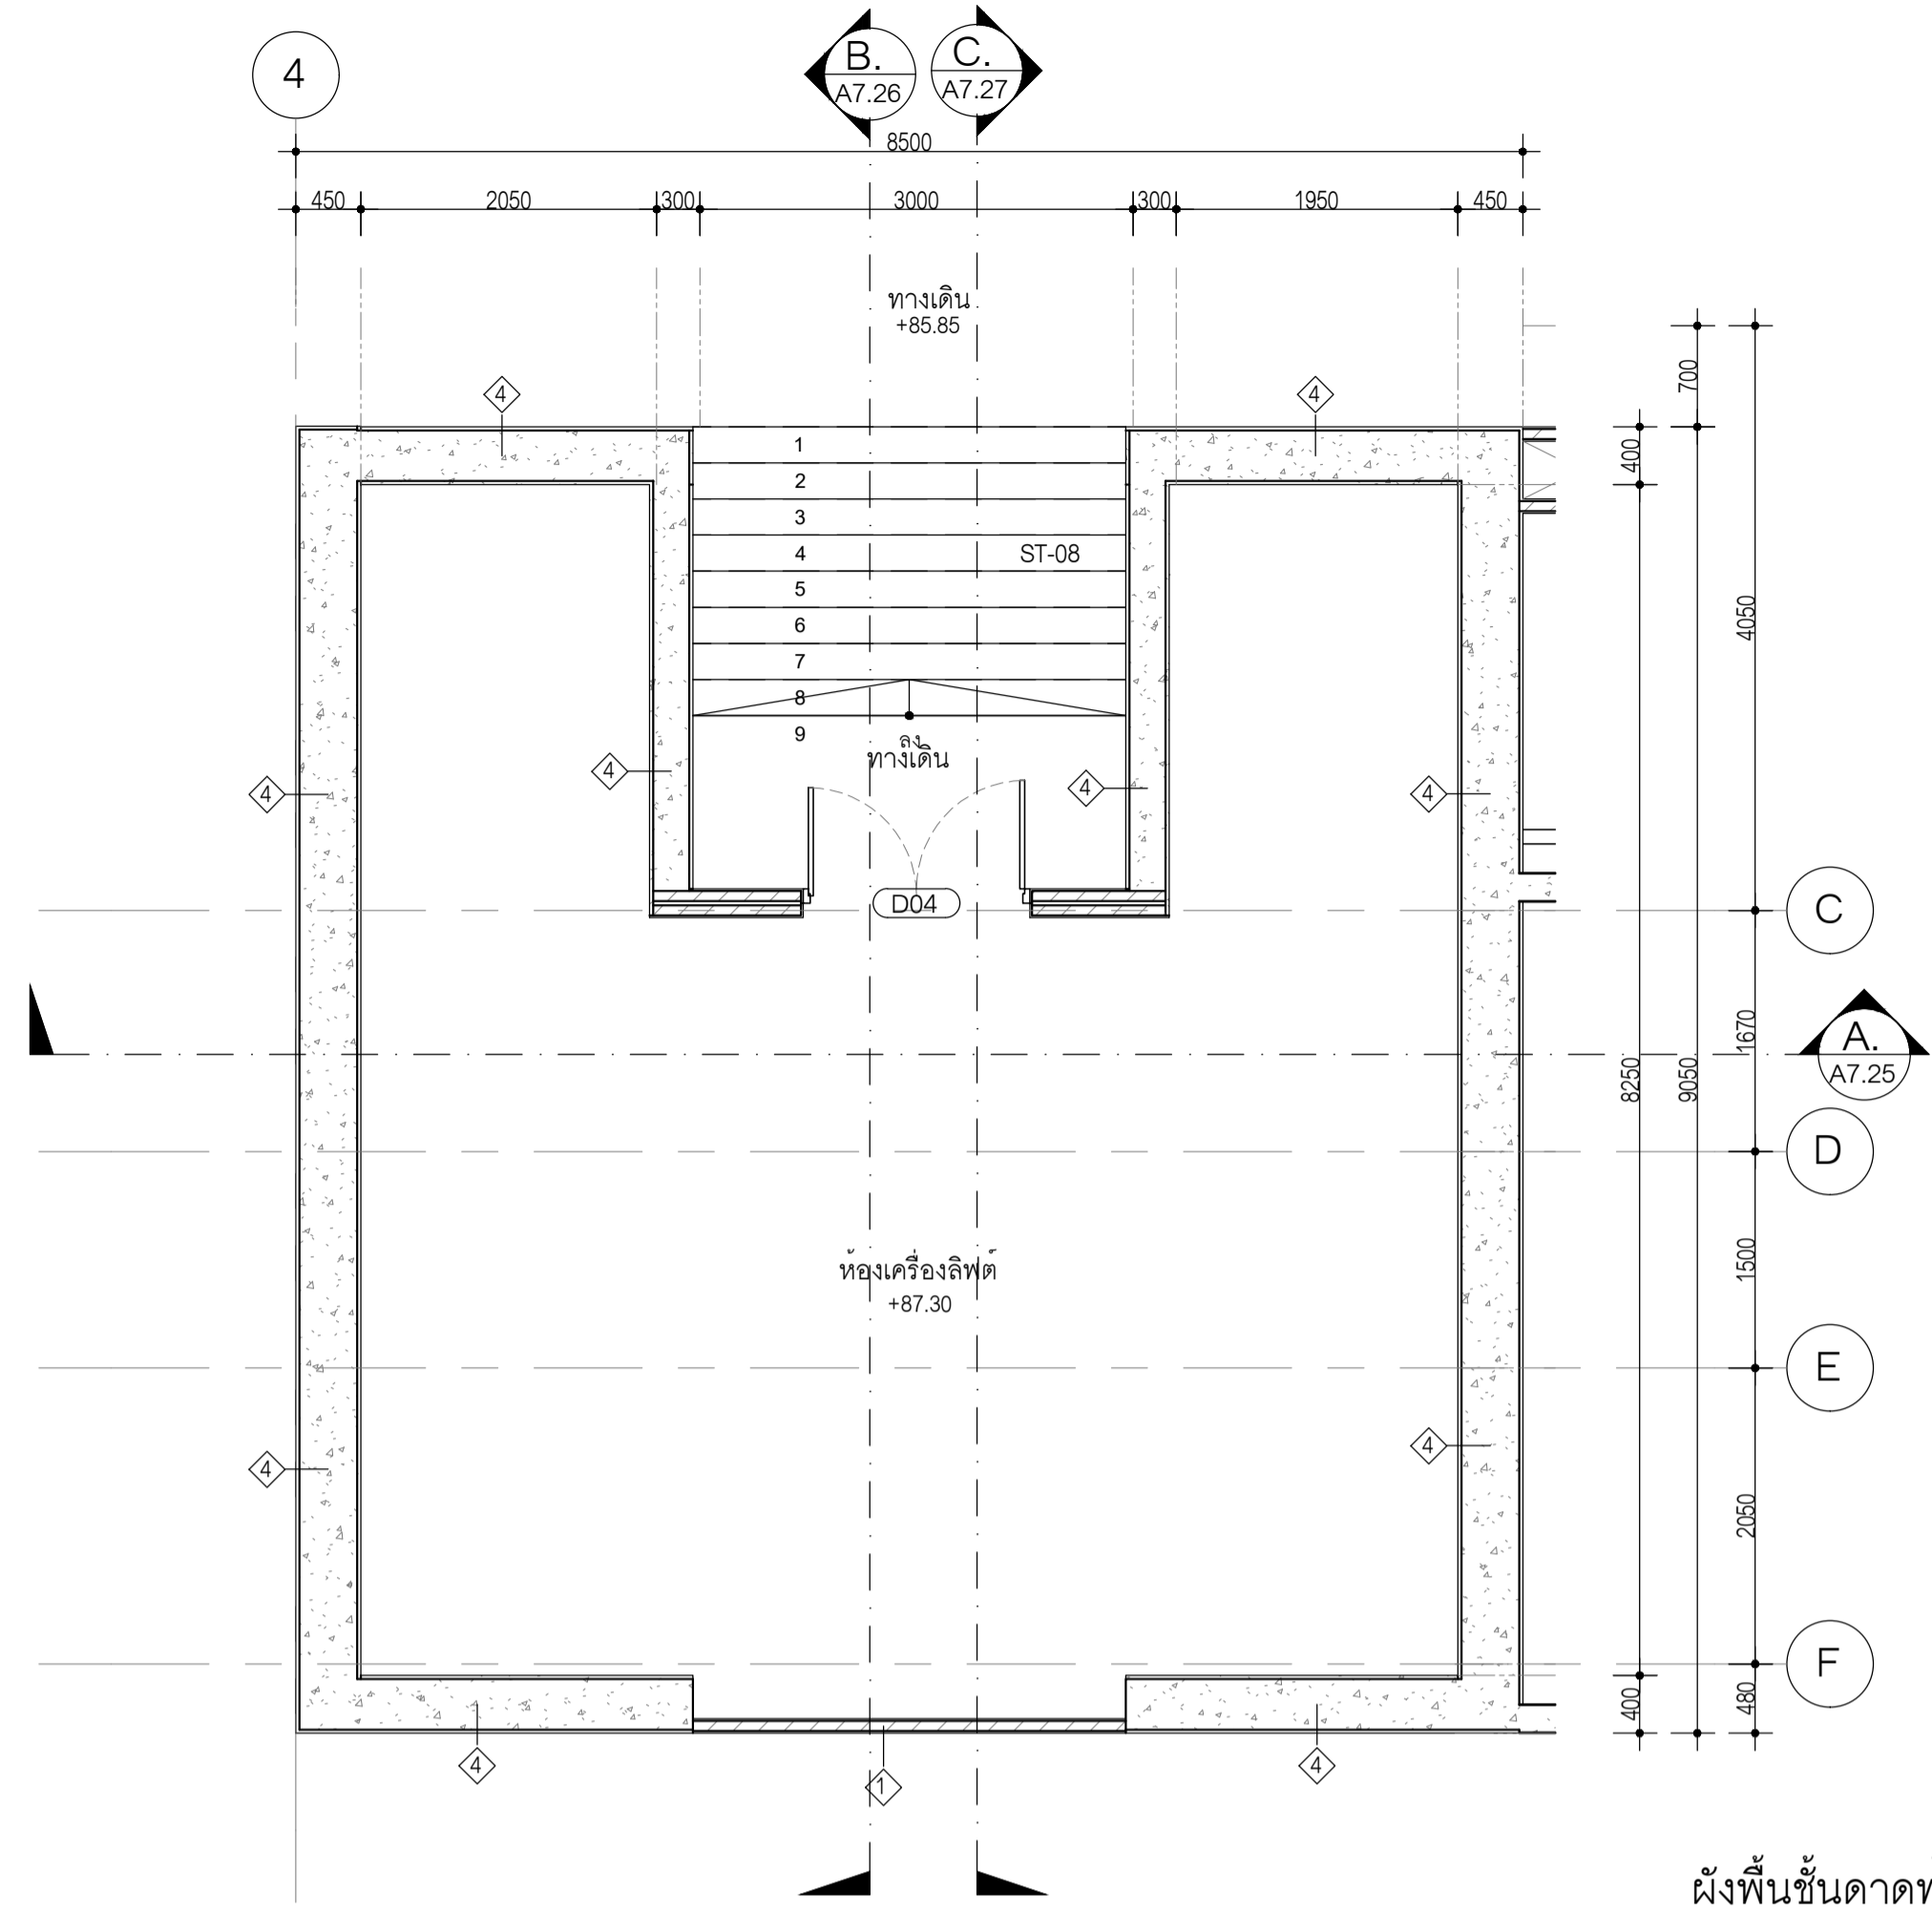


ผังพื้นที่ดินอาคาร

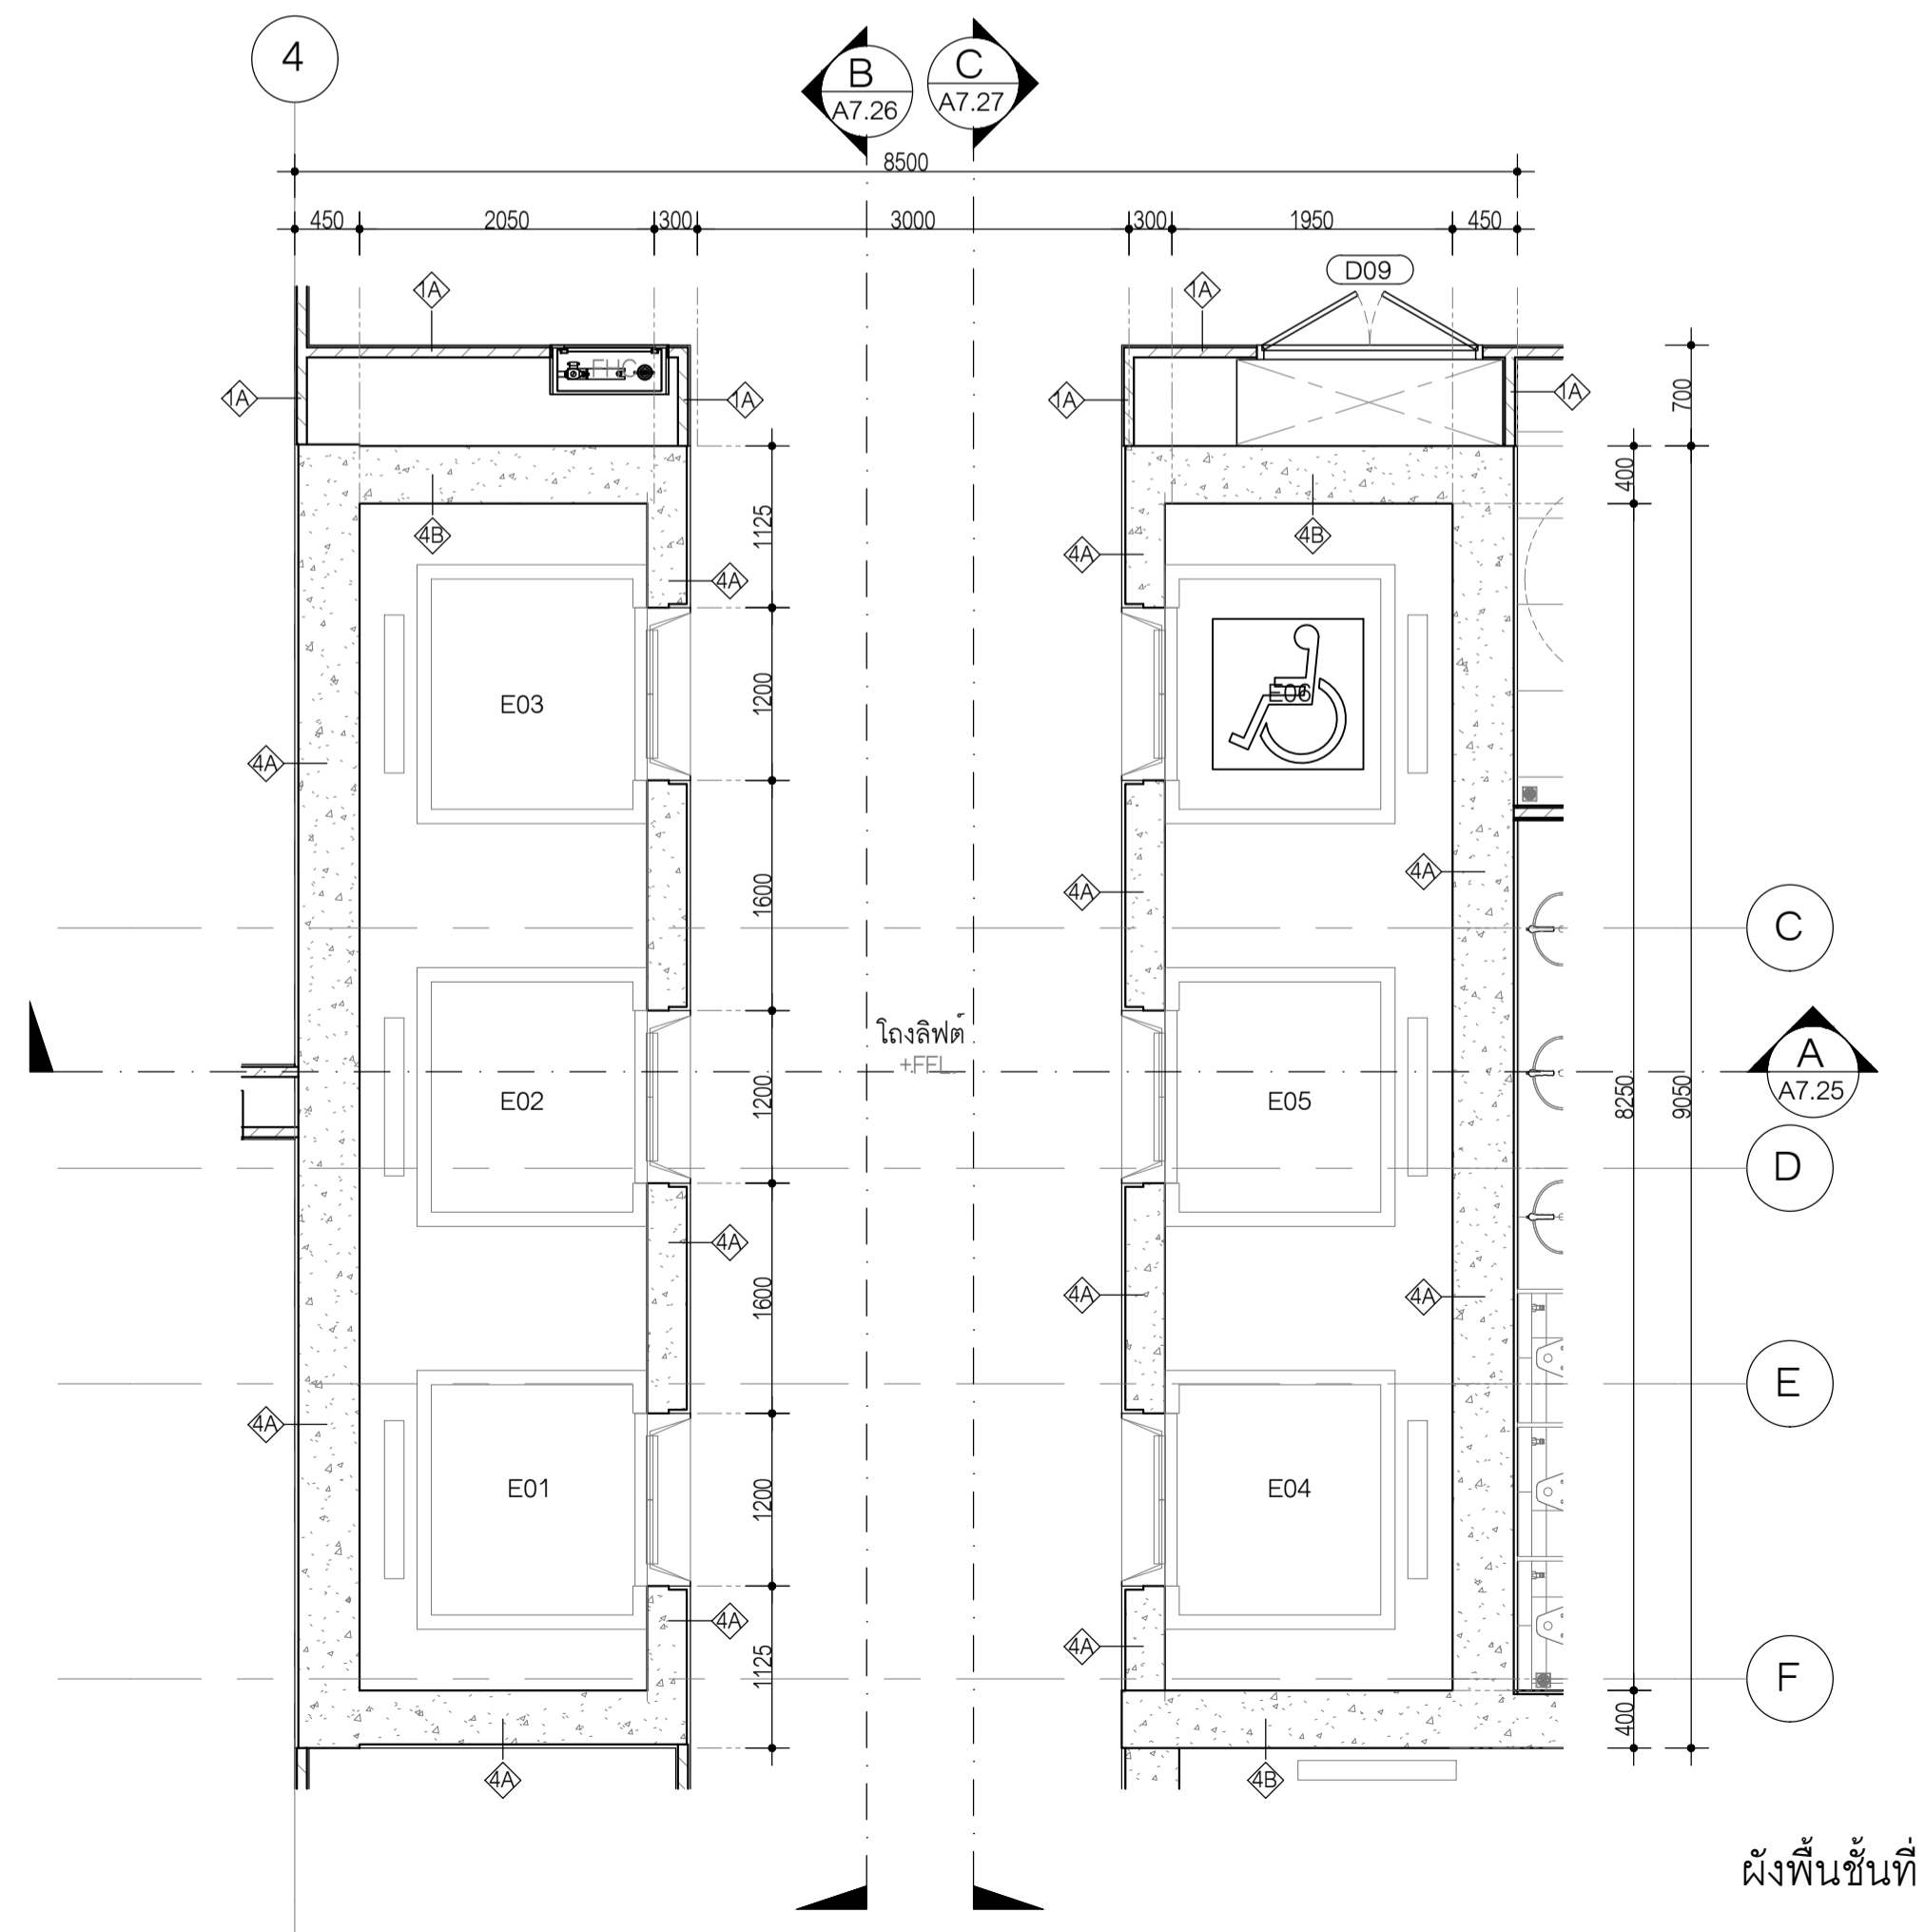


ผังพื้นที่ดินอาคาร

แบบขยายลิฟต์ E-01 - E-06

ตารางแสดงระดับชั้น			ตารางแสดงระดับชั้น		
ชื่อชั้น	+F.F.L.	+F.F.L.+0.05	ชื่อชั้น	+F.F.L.	+F.F.L.+0.05
ระดับพื้นชั้นใต้ดิน B2	-5.85	-5.80	ระดับพื้นชั้นที่ 10 (P10)	26.05	26.10
ระดับพื้นชั้นใต้ดิน B1	-2.85	-2.80	ระดับพื้นชั้นที่ 10 B	27.45	27.50
ระดับพื้นชั้นที่ 01 B	0.85	0.70	ระดับพื้นชั้นที่ 11	29.45	29.50
ระดับพื้นชั้นที่ 02 (P2)	3.65	3.70	ระดับพื้นชั้นที่ 12	32.95	33.00
ระดับพื้นชั้นที่ 02 P2A	4.05	4.10	ระดับพื้นชั้นที่ 13	36.85	36.90
ระดับทางเดิน +5.10	5.10	5.15	ระดับพื้นชั้นที่ 13+2.650	39.50	39.55
ระดับพื้นชั้นที่ 03 (P3)	6.45	6.50	ระดับพื้นชั้นที่ 14	41.85	41.90
ระดับพื้นชั้นที่ 03 B	7.85	7.90	ระดับพื้นชั้นที่ 15	45.85	45.90
ระดับพื้นชั้นที่ 04 (P4)	9.25	9.30	ระดับพื้นชั้นที่ 16	49.85	49.90
ระดับพื้นชั้นที่ 04 B	10.65	10.70	ระดับพื้นชั้นที่ 17	53.85	53.90
ระดับพื้นชั้นที่ 05 (P5)	12.05	12.10	ระดับพื้นชั้นที่ 18	57.85	57.90
ระดับพื้นชั้นที่ 05 B	13.45	13.50	ระดับพื้นชั้นที่ 19	61.85	61.90
ระดับพื้นชั้นที่ 06 (P6)	14.85	14.90	ระดับพื้นชั้นที่ 20	65.85	65.90
ระดับพื้นชั้นที่ 06 B	16.25	16.30	ระดับพื้นชั้นที่ 21	69.85	69.90
ระดับพื้นชั้นที่ 07 (P7)	17.65	17.70	ระดับพื้นชั้นที่ 22	73.85	73.90
ระดับพื้นชั้นที่ 07 B	19.05	19.10	ระดับพื้นชั้นที่ 23	77.85	77.90
ระดับพื้นชั้นที่ 08 (P8)	20.45	20.50	ระดับพื้นชั้นที่ 24	81.85	81.90
ระดับพื้นชั้นที่ 08 B	21.85	21.90	ระดับชั้นคาเฟ่	85.85	85.90
ระดับพื้นชั้นที่ 09 (P9)	23.25	23.30	ระดับชั้นห้องเครื่องลิฟต์	87.30	87.35
ระดับพื้นชั้นที่ 09 B	24.65	24.70	ระดับหลังคา	89.90	89.95
			ระดับหลังคา 3	93.85	93.90
			ระดับหลังคา 4	96.25	96.30
			ระดับหลังคาสูงสุด	109.20	109.25

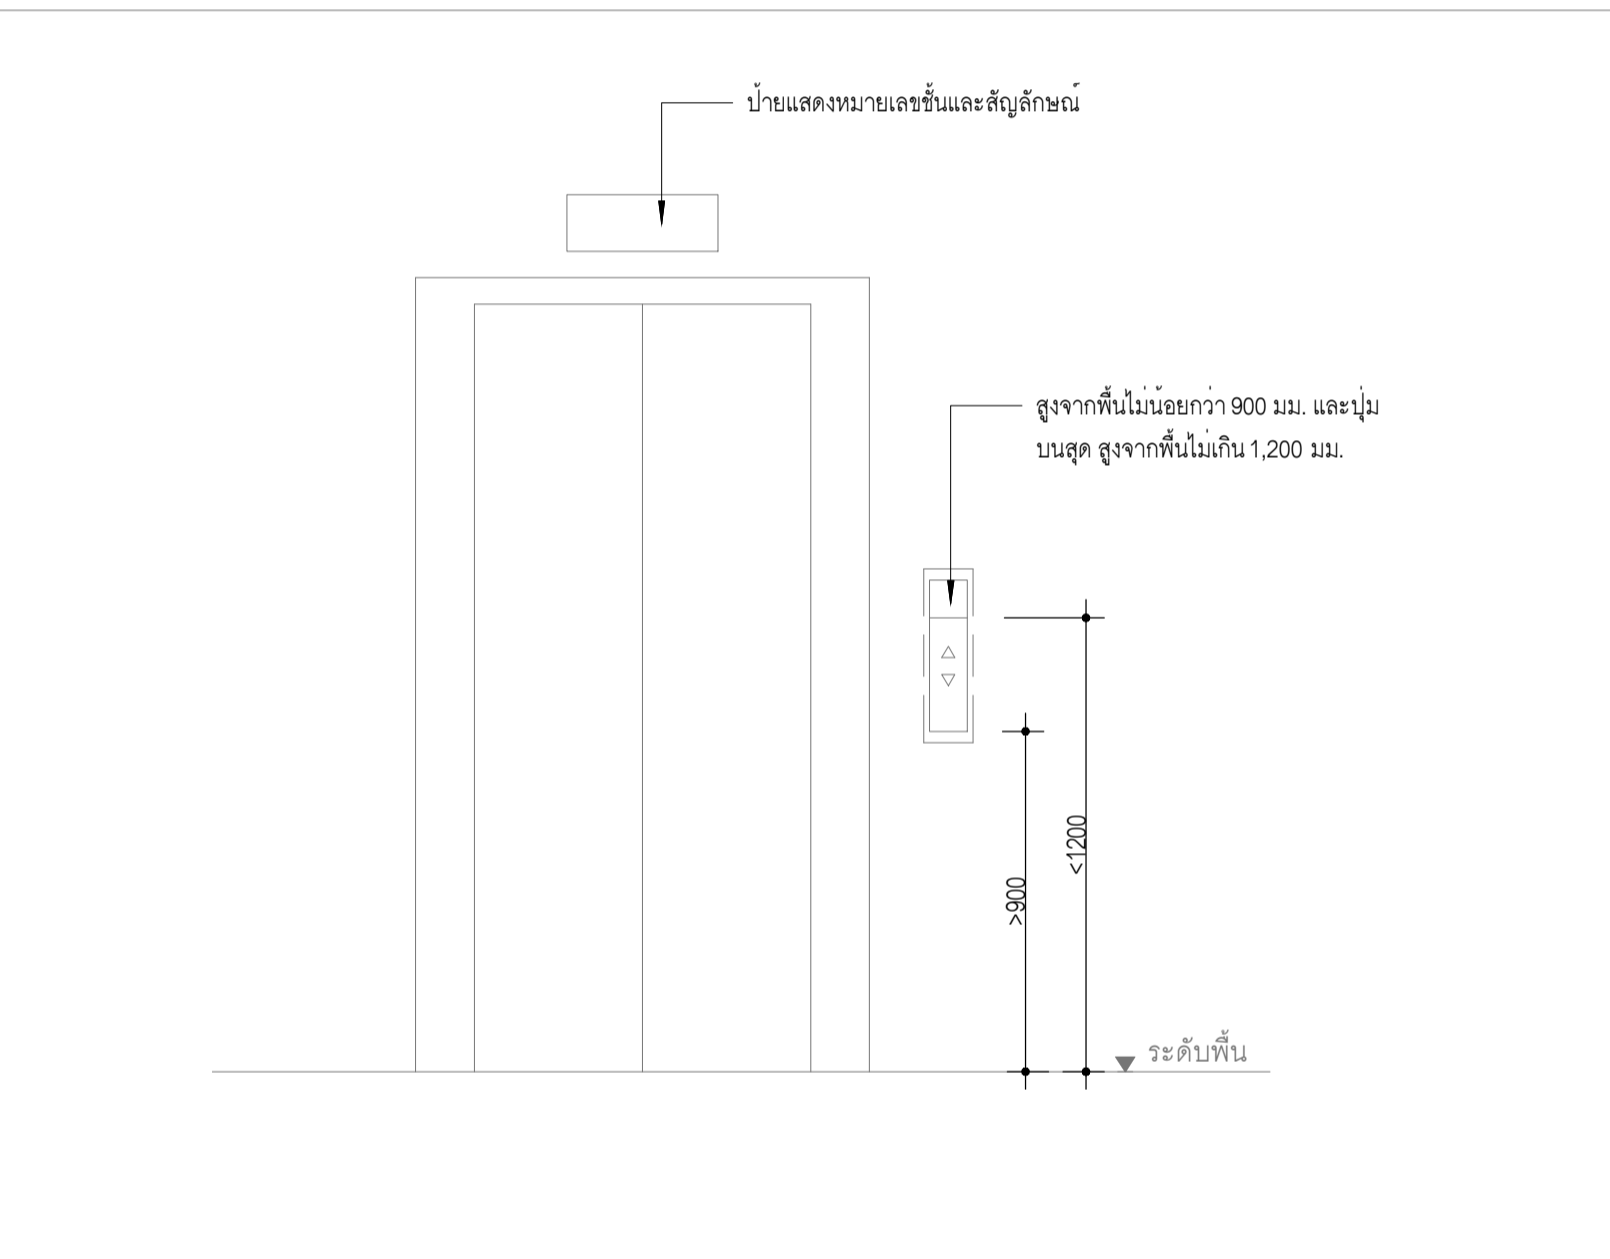

แบบขยายมุมมองหน้าลิฟต์ทั่วไป

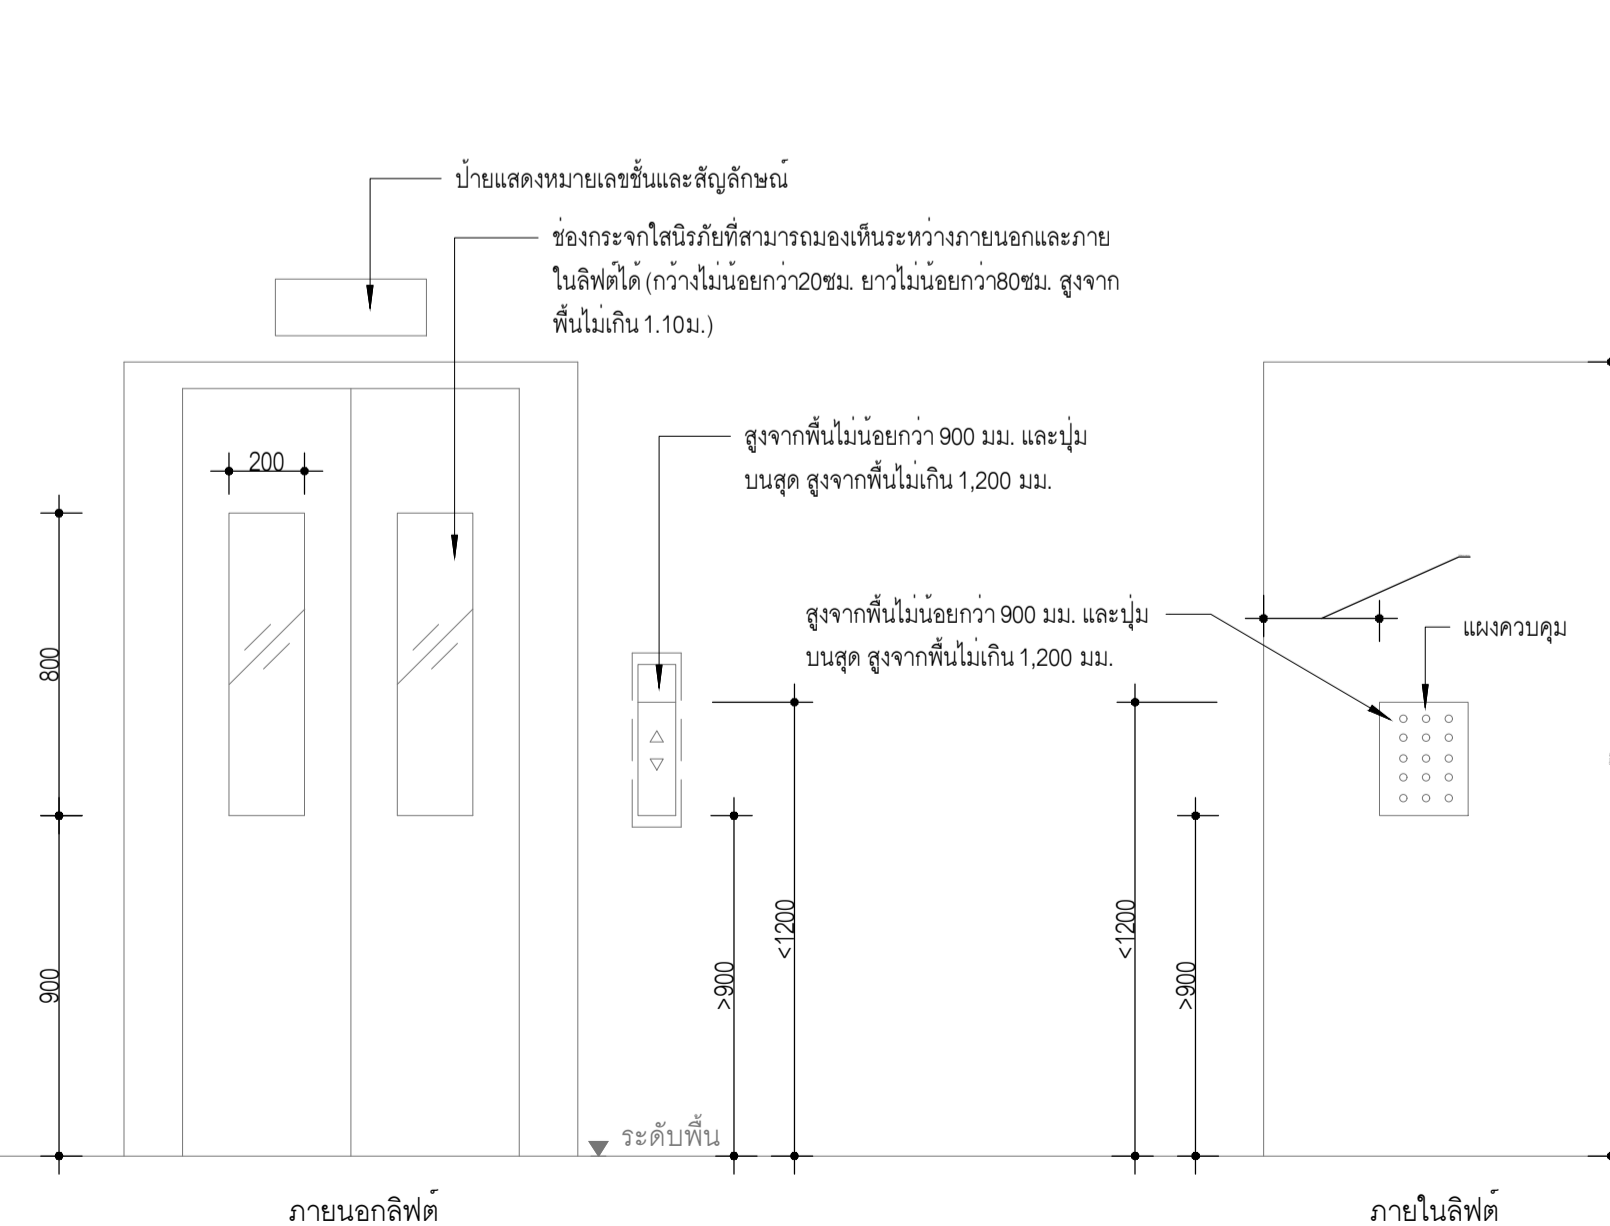

แบบขยายมุมมองหน้าลิฟต์ผู้พิการ

**OWNER**

สำนักงานการปฏิรูปที่ดินเพื่อเกษตรกรรม (ส.ป.ก.)

**DESIGNER**

ARCHITECTS 49 LIMITED  
81 SUKHUMVIT 26  
BANGKOK 10110 THAILAND  
T +66 (0) 2260 4370  
F +66 (0) 2259 5372  
E A49@A49.CO.TH  
W A49.CO.TH

ARCHITECTURAL ENGINEERING 49 LIMITED  
102 4TH FL. ATHAKRAVI BUILDING, SUKHUMVIT 26  
BANGKOK 10110 THAILAND  
T +66 (0) 2661 4030-1  
F +66 (0) 2204 1848  
E AE49@AE49.CO.TH  
W AE49.CO.TH

M&E ENGINEERING 49 LIMITED  
102 4TH FL. ATHAKRAVI BUILDING, SUKHUMVIT 26  
BANGKOK 10110 THAILAND  
T +66 (0) 2261 4448-9  
F +66 (0) 2261 4447  
E ME49@ME49.CO.TH  
W ME49.CO.TH

LANDSCAPE ARCHITECTS 49 LIMITED  
116 SUKHUMVIT 26  
BANGKOK 10110 THAILAND  
T +66 (0) 2661 2618  
F +66 (0) 2261 1422  
E L49@L49.CO.TH  
W L49.CO.TH

49 LIGHTING CONSULTANTS LIMITED  
116 SUKHUMVIT 26  
BANGKOK 10110 THAILAND  
T +66 (0) 2261 0310  
F +66 (0) 2261 0511  
E LD49@LD49.CO.TH  
W LD49.CO.TH

G49 LIMITED  
112 SUKHUMVIT 26  
BANGKOK 10110 THAILAND  
T +66 (0) 2259 3863-4  
F +66 (0) 2261 2249  
E ADMIN@G49.CO.TH  
W G49.CO.TH

**ARCHITECTS**

ประธานกรรมการ	วราภรณ์	วสจ. 404
กรรมการ	วราภรณ์	วสจ. 472
กรรมการ	สุนทรวิทย์	วสจ. 1398
กรรมการ	วิภาดาพรรณ	วสจ. 3799
กรรมการ	พินิจอุทัย	วสจ. 3419
กรรมการ	ภูทองไชย	วสจ. 14605

**STRUCTURAL ENGINEER**

สถาปนิก	ณัฐกร	วส. 4233
ช่าง	บุญศิริ	วส. 6864
นักเขียน	สมชาย	วส. 8695
นักเขียน	สุภาวรรณ	วส. 65050

**ELECTRICAL ENGINEER**

สถาปนิก	ชัชวราภรณ์	วสจ. 535
นักเขียน	พณิณี	วสจ. 2792
นักเขียน	ศิริวิไลวรรณ	วสจ. 12251
นักเขียน	สิริทิพย์เจนน	วสจ. 4833
นักเขียน	ชุตติ	วสจ. 49996
นักเขียน	แสงสว่าง	วสจ. 52265
นักเขียน	เจริญพุทธ	วสจ. 54043

**MECHANICAL ENGINEER**

สถาปนิก	เชมยอนุสรณ์	วส. 1473
ช่าง	ชุตติกร	วส. 3444
นักเขียน	เกษิณี	วส. 38680

**SANITARY ENGINEER**

สถาปนิก	กิตติธรรมา	วส. 107
นักเขียน	สุวิภากร	วส. 6915

**LANDSCAPE ARCHITECT**

สถาปนิก	บัณฑิตชานนท์	วส. 21
นักเขียน	ชุตติกร	วส. 193

**INTERIOR ARCHITECT**

สถาปนิก	กิตติพงษ์	วส. 250
นักเขียน	ทิพย์พรหมมิ่ง	วส. 230

**GENERAL NOTE**

- THIS DRAWING IS THE PROPERTY OF ARCHITECTS 49 LIMITED OR ONE OF ITS AFFILIATES. IT IS ISSUED SUBJECT TO RETURN UPON DEMAND AND IS NOT TO BE USED EXCEPT IN CONNECTION WITH THE PROJECT FOR WHICH IT IS INTENDED.
- DO NOT SCALE THIS DRAWING. USE FIGURED DIMENSIONS ONLY.

ให้ใช้ค่าตัวเลขที่กำหนดเท่านั้น ห้ามวัดจากแบบ

**PROJECT NAME**

โครงการก่อสร้างอาคารที่ทำการสำนักงาน  
การปฏิรูปที่ดินเพื่อเกษตรกรรม  
ถนนประดิพัทธ์

**DRAWING TITLE**

แบบขยายลิฟต์  
หมายเลข E01, E02, E03, E04, E05, E06 PART 2

**ISSUE/REVISION**

NO	DESCRIPTION	BY	DATE
1.	ครั้งที่ 6 แบบขยายอาคารที่ทำการสำนักงาน	ME49	24.08.66

**CHECK BY** **DRAWING NO.**


ENGINEER SIGNED  
PE JK  
CHK WS  
ENG TW

EL 0.05


**DRAWN BY** **SCALE: AS SHOWN**  
SCALE: AS SHOWN  
REF. FILE

PRINTED DATE 24-08-66  
COPYRIGHT © 2023 BY ARCHITECTS 49 LIMITED



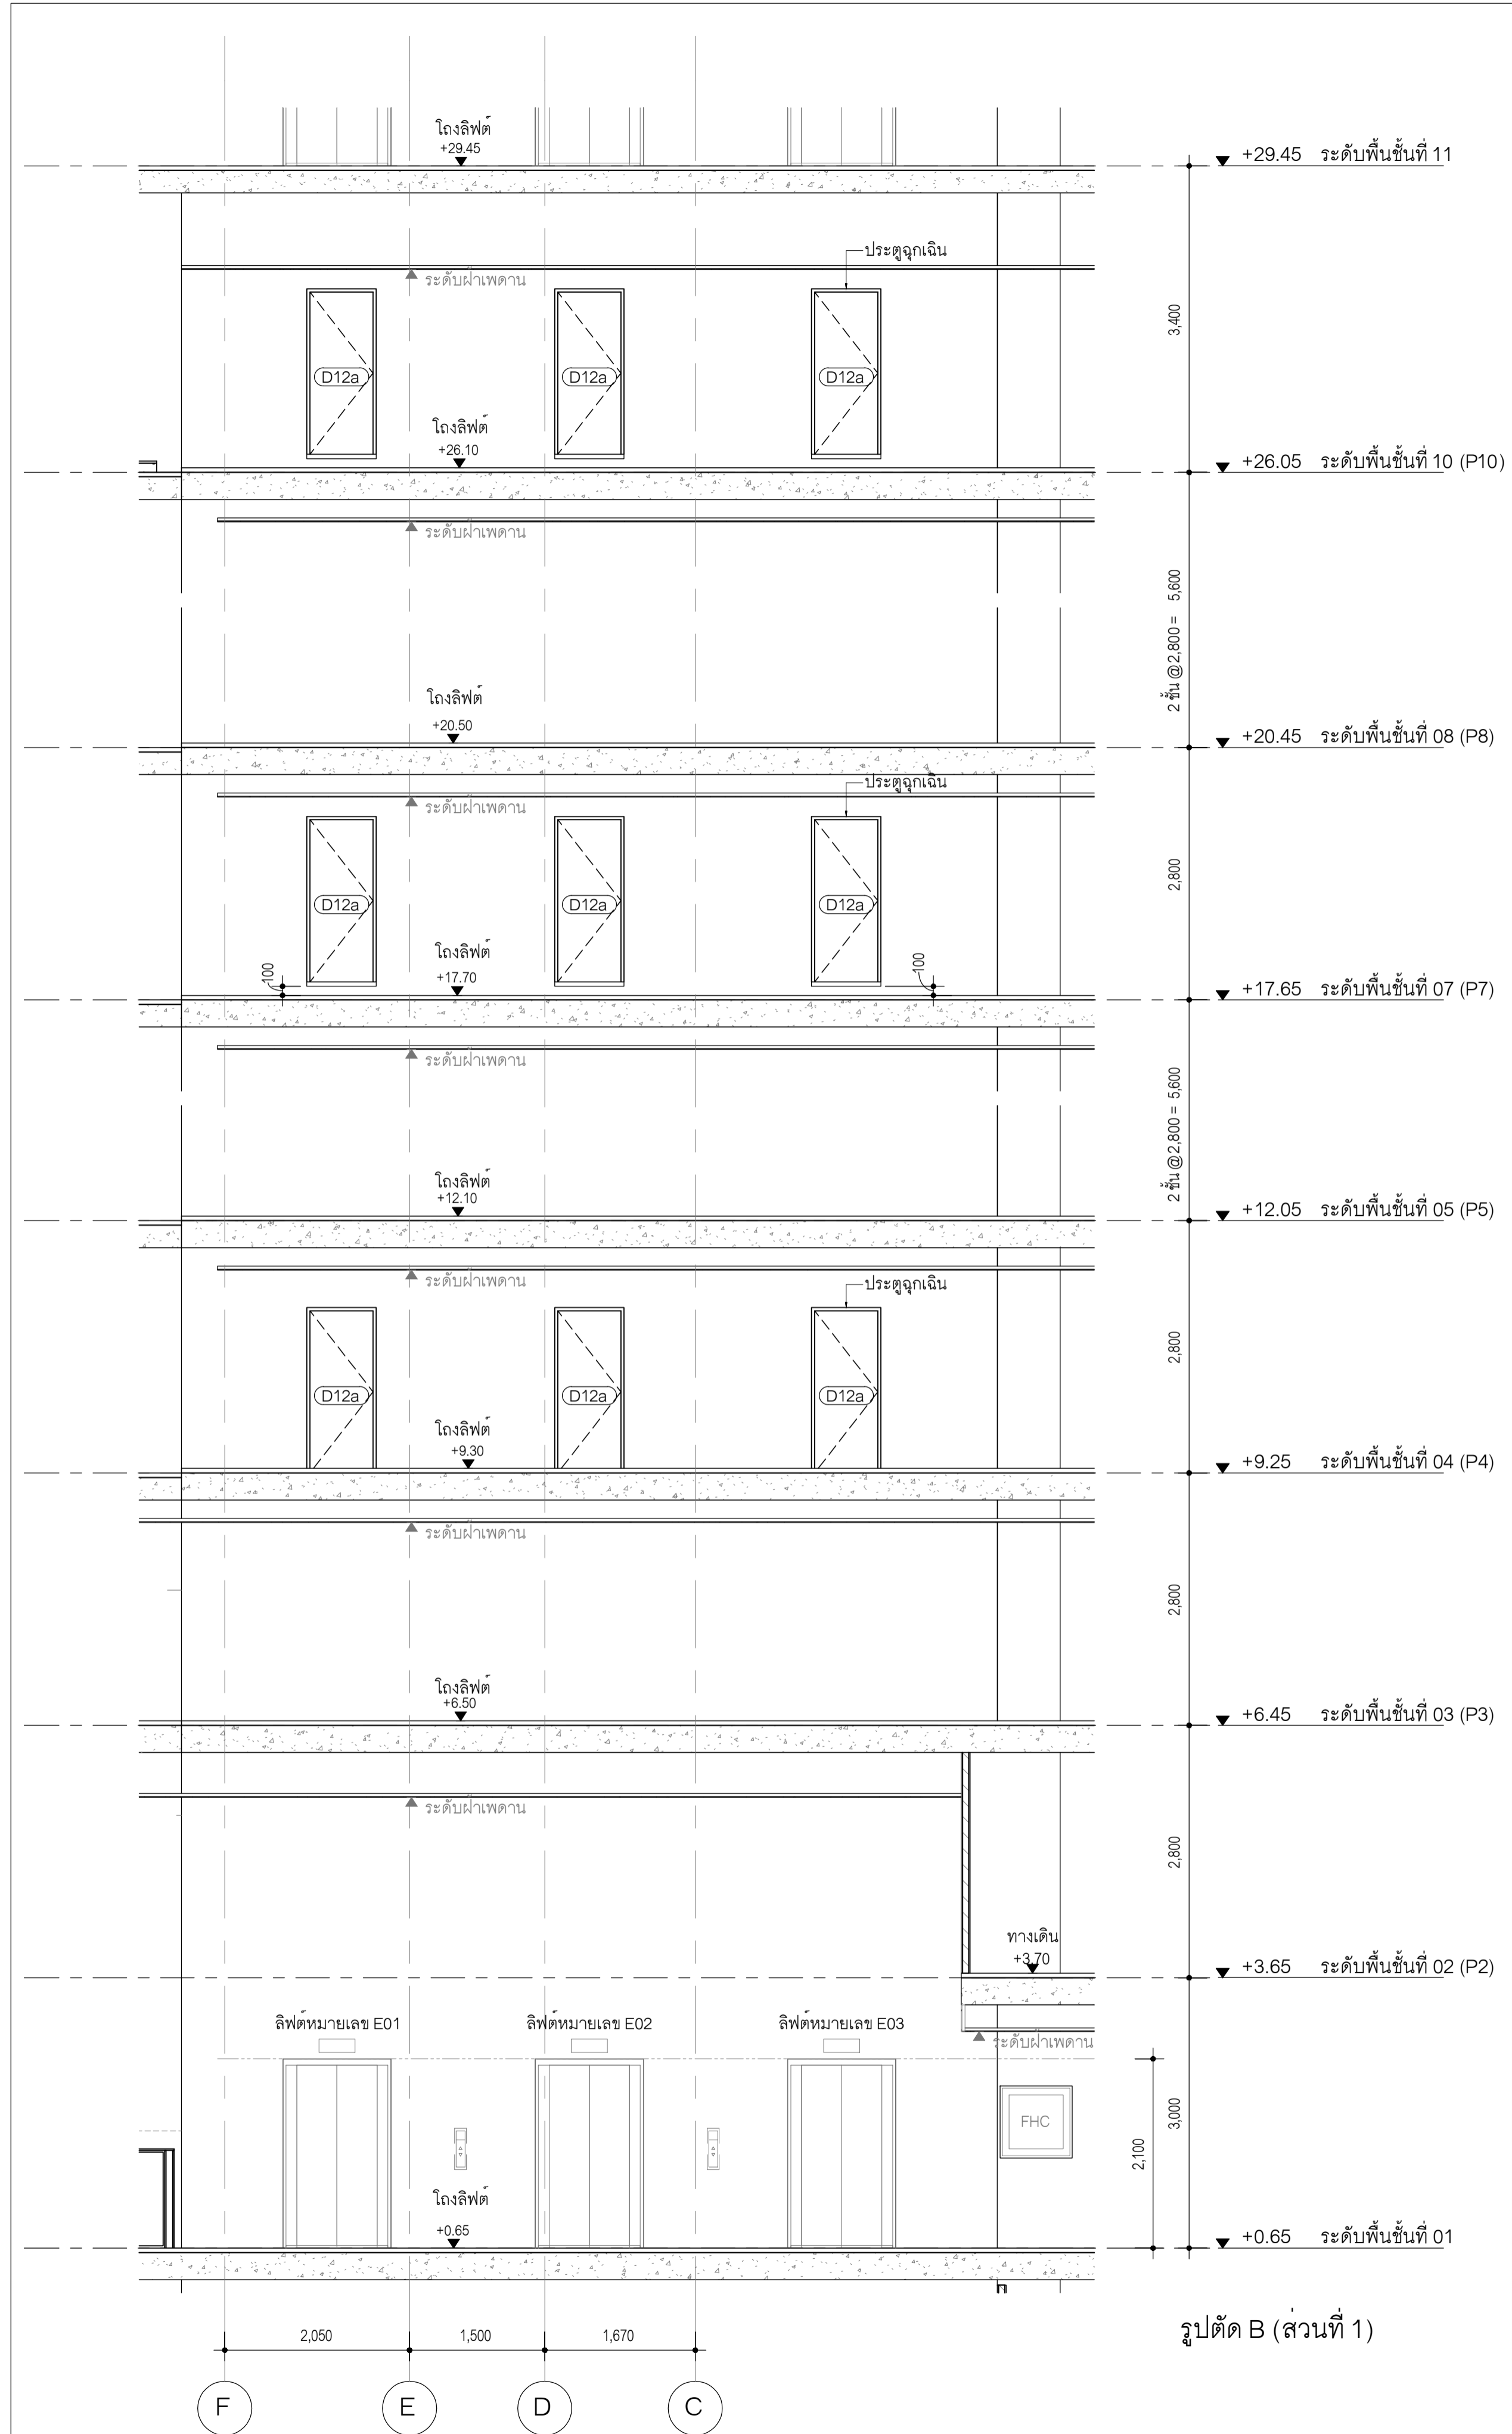

รูปตัด B (ส่วนที่ 1)

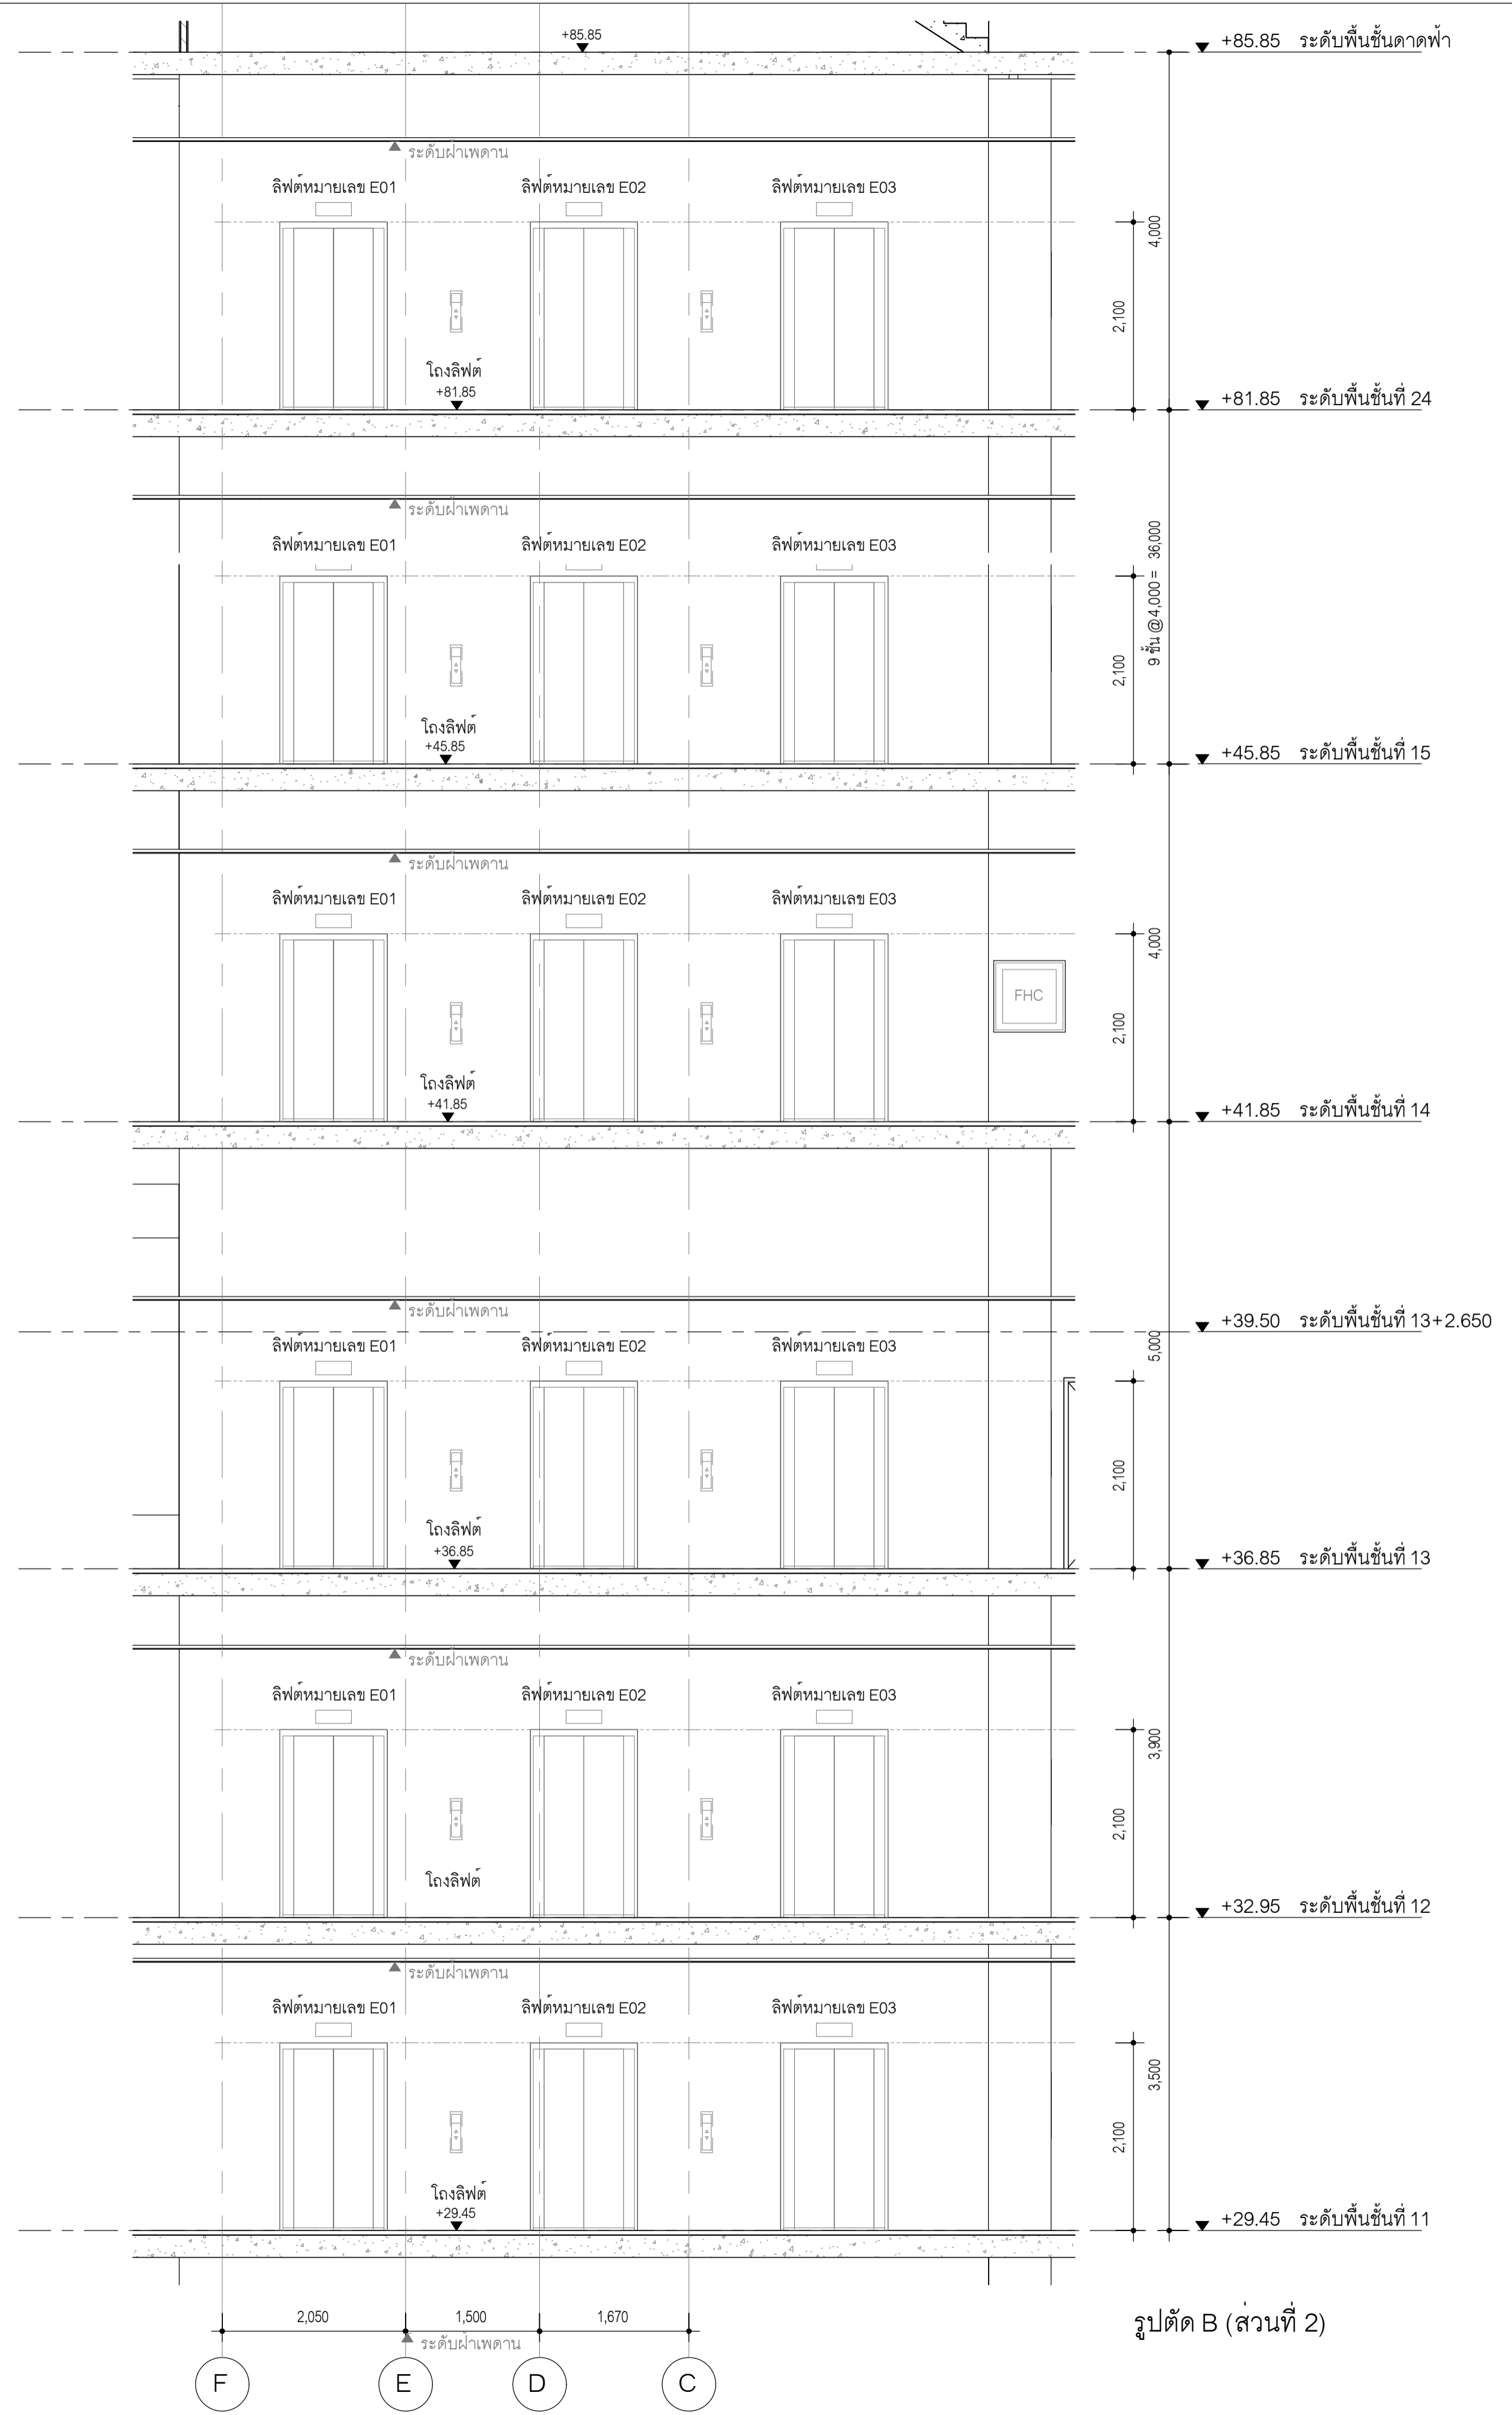

รูปตัด B (ส่วนที่ 2)

รูปตัดขยายลิฟต์ E-01 - E-06

B  
A7.23

มาตราส่วน  
1 : 50

**OWNER**  
สำนักงานการปฏิรูปที่ดินเพื่อเกษตรกรรม (ส.ป.ก.)

**DESIGNER**  
ARCHITECTS 49 LIMITED  
81 SUKHUMVIT 26 BANGKOK 1010 THAILAND  
T +66 (0) 2260 4370  
F +66 (0) 2259 5372  
E A49@A49.CO.TH  
W A49.CO.TH

ARCHITECTURAL ENGINEERING 49 LIMITED  
102 4th FL. ATHAKRAVI BUILDING, SUKHUMVIT 26 BANGKOK 1010 THAILAND  
T +66 (0) 2661 4030-1  
F +66 (0) 2204 1848  
E AE49@AE49.CO.TH  
W AE49.CO.TH

M&E ENGINEERING 49 LIMITED  
102 4th FL. ATHAKRAVI BUILDING, SUKHUMVIT 26 BANGKOK 1010 THAILAND  
T +66 (0) 2261 4448-9  
F +66 (0) 2261 4447  
E ME49@ME49.CO.TH  
W ME49.CO.TH

LANDSCAPE ARCHITECTS 49 LIMITED  
116 SUKHUMVIT 26 BANGKOK 1010 THAILAND  
T +66 (0) 2661 2618  
F +66 (0) 2261 1422  
E L49@L49.CO.TH  
W L49.CO.TH

49 LIGHTING CONSULTANTS LIMITED  
116 SUKHUMVIT 26 BANGKOK 1010 THAILAND  
T +66 (0) 2261 0510  
F +66 (0) 2261 0511  
E LD49@LD49.CO.TH  
W LD49.CO.TH

G49 LIMITED  
112 SUKHUMVIT 26 BANGKOK 1010 THAILAND  
T +66 (0) 2259 3665-4  
F +66 (0) 2261 2249  
E ADMIN@G49.CO.TH  
W G49.CO.TH

**ARCHITECTS**

ประภัสสร	วราภรณ์	ว.ศ. 404
สุวิมล	วราภรณ์	ว.ศ. 472
อนุชิต	สุนทรวิทย์	ส.ศ. 1398
ณวัฒน์	สุภาวพรรณ	ส.ศ. 3799
พิชญ	พินิจอุทัย	ส.ศ. 3419
สาธิต	ภูทองไชย	ภ.ศ. 14605

**STRUCTURAL ENGINEER**

สาธิต	ณัฐกร	ศ.ศ. 4233
ชว	บุณศิริ	ศ.ศ. 6864
บัญชา	สมาน	ศ.ศ. 8695
ปาริชาติ	สุภาวพรรณ	ภ.ศ. 65050

**ELECTRICAL ENGINEER**

ธนา	ชาตวราพร	พ.ศ. 535
บัณฑิต	พยับนิต	ส.ศ. 2792
ชัชวาล	ศิวิไลย์	พ.ศ. 12251
วิรัชพงษ์	สมิทธิเจตน์	ส.ศ. 4833
ธนันท์	ชุต	พ.ศ. 49996
วิศุข	แสงสว่าง	พ.ศ. 52265
ธมล	เจริญเพชร	พ.ศ. 54043

**MECHANICAL ENGINEER**

สมชาติ	เชียนอนุสรณ์	ศ.ศ. 1473
วิฑูร	ยศภูเกตุ	ศ.ศ. 3444
นพพร	เกษิษฐ์	ภ.ศ. 38680

**SANITARY ENGINEER**

จุฬวัฒน์	กิตติธรรมา	ว.ศ. 107
ณัฐนันท	สุกัญญา	ภ.ศ. 6915

**LANDSCAPE ARCHITECT**

ปริสสาณ	บัณฑิตยวัฒน์	ว.ศ. 21
สุชิตา	ธนาพรรณ	ภ.ศ. 193

**INTERIOR ARCHITECT**

ณัฐพงษ์	กิตติพงษ์	ส.ศ. 250
ศศิมา	รัตนพรหมมณี	ส.ศ. 230

**GENERAL NOTE**

- THIS DRAWING IS THE PROPERTY OF ARCHITECTS 49 LIMITED OR ONE OF ITS AFFILIATES. IT IS ISSUED SUBJECT TO RETURN UPON DEMAND AND IS NOT TO BE USED EXCEPT IN CONNECTION WITH THE PROJECT FOR WHICH IT IS INTENDED.
- DO NOT SCALE THIS DRAWING. USE FIGURED DIMENSIONS ONLY.

ให้ใช้ค่าตัวเลขที่กำหนดไว้เท่านั้น ห้ามวัดจากแบบ

**PROJECT NAME**  
โครงการก่อสร้างอาคารที่ทำการสำนักงาน  
การปฏิรูปที่ดินเพื่อเกษตรกรรม  
ถนนประดิพัทธ์

**DRAWING TITLE**  
แบบรูปตัดขยายลิฟต์  
หมายเลข E01, E02, E03, E04, E05, E06 PART 2

**ISSUE/REVISION**


NO	DESCRIPTION	BY	DATE
1.	ครั้งที่ 6 แบบรูปตัดขยายลิฟต์	ME49	24.08.66

**CHECK BY**  
ENGINEER PE JK  
CHK WS  
ENG TW

**DRAWING NO.**  
EL 0.07

**DRAWN BY**  
SCALE: AS SHOWN  
REF. FILE

PRINTED DATE 24-08-66  
COPYRIGHT © 2023 BY ARCHITECTS 49 LIMITED

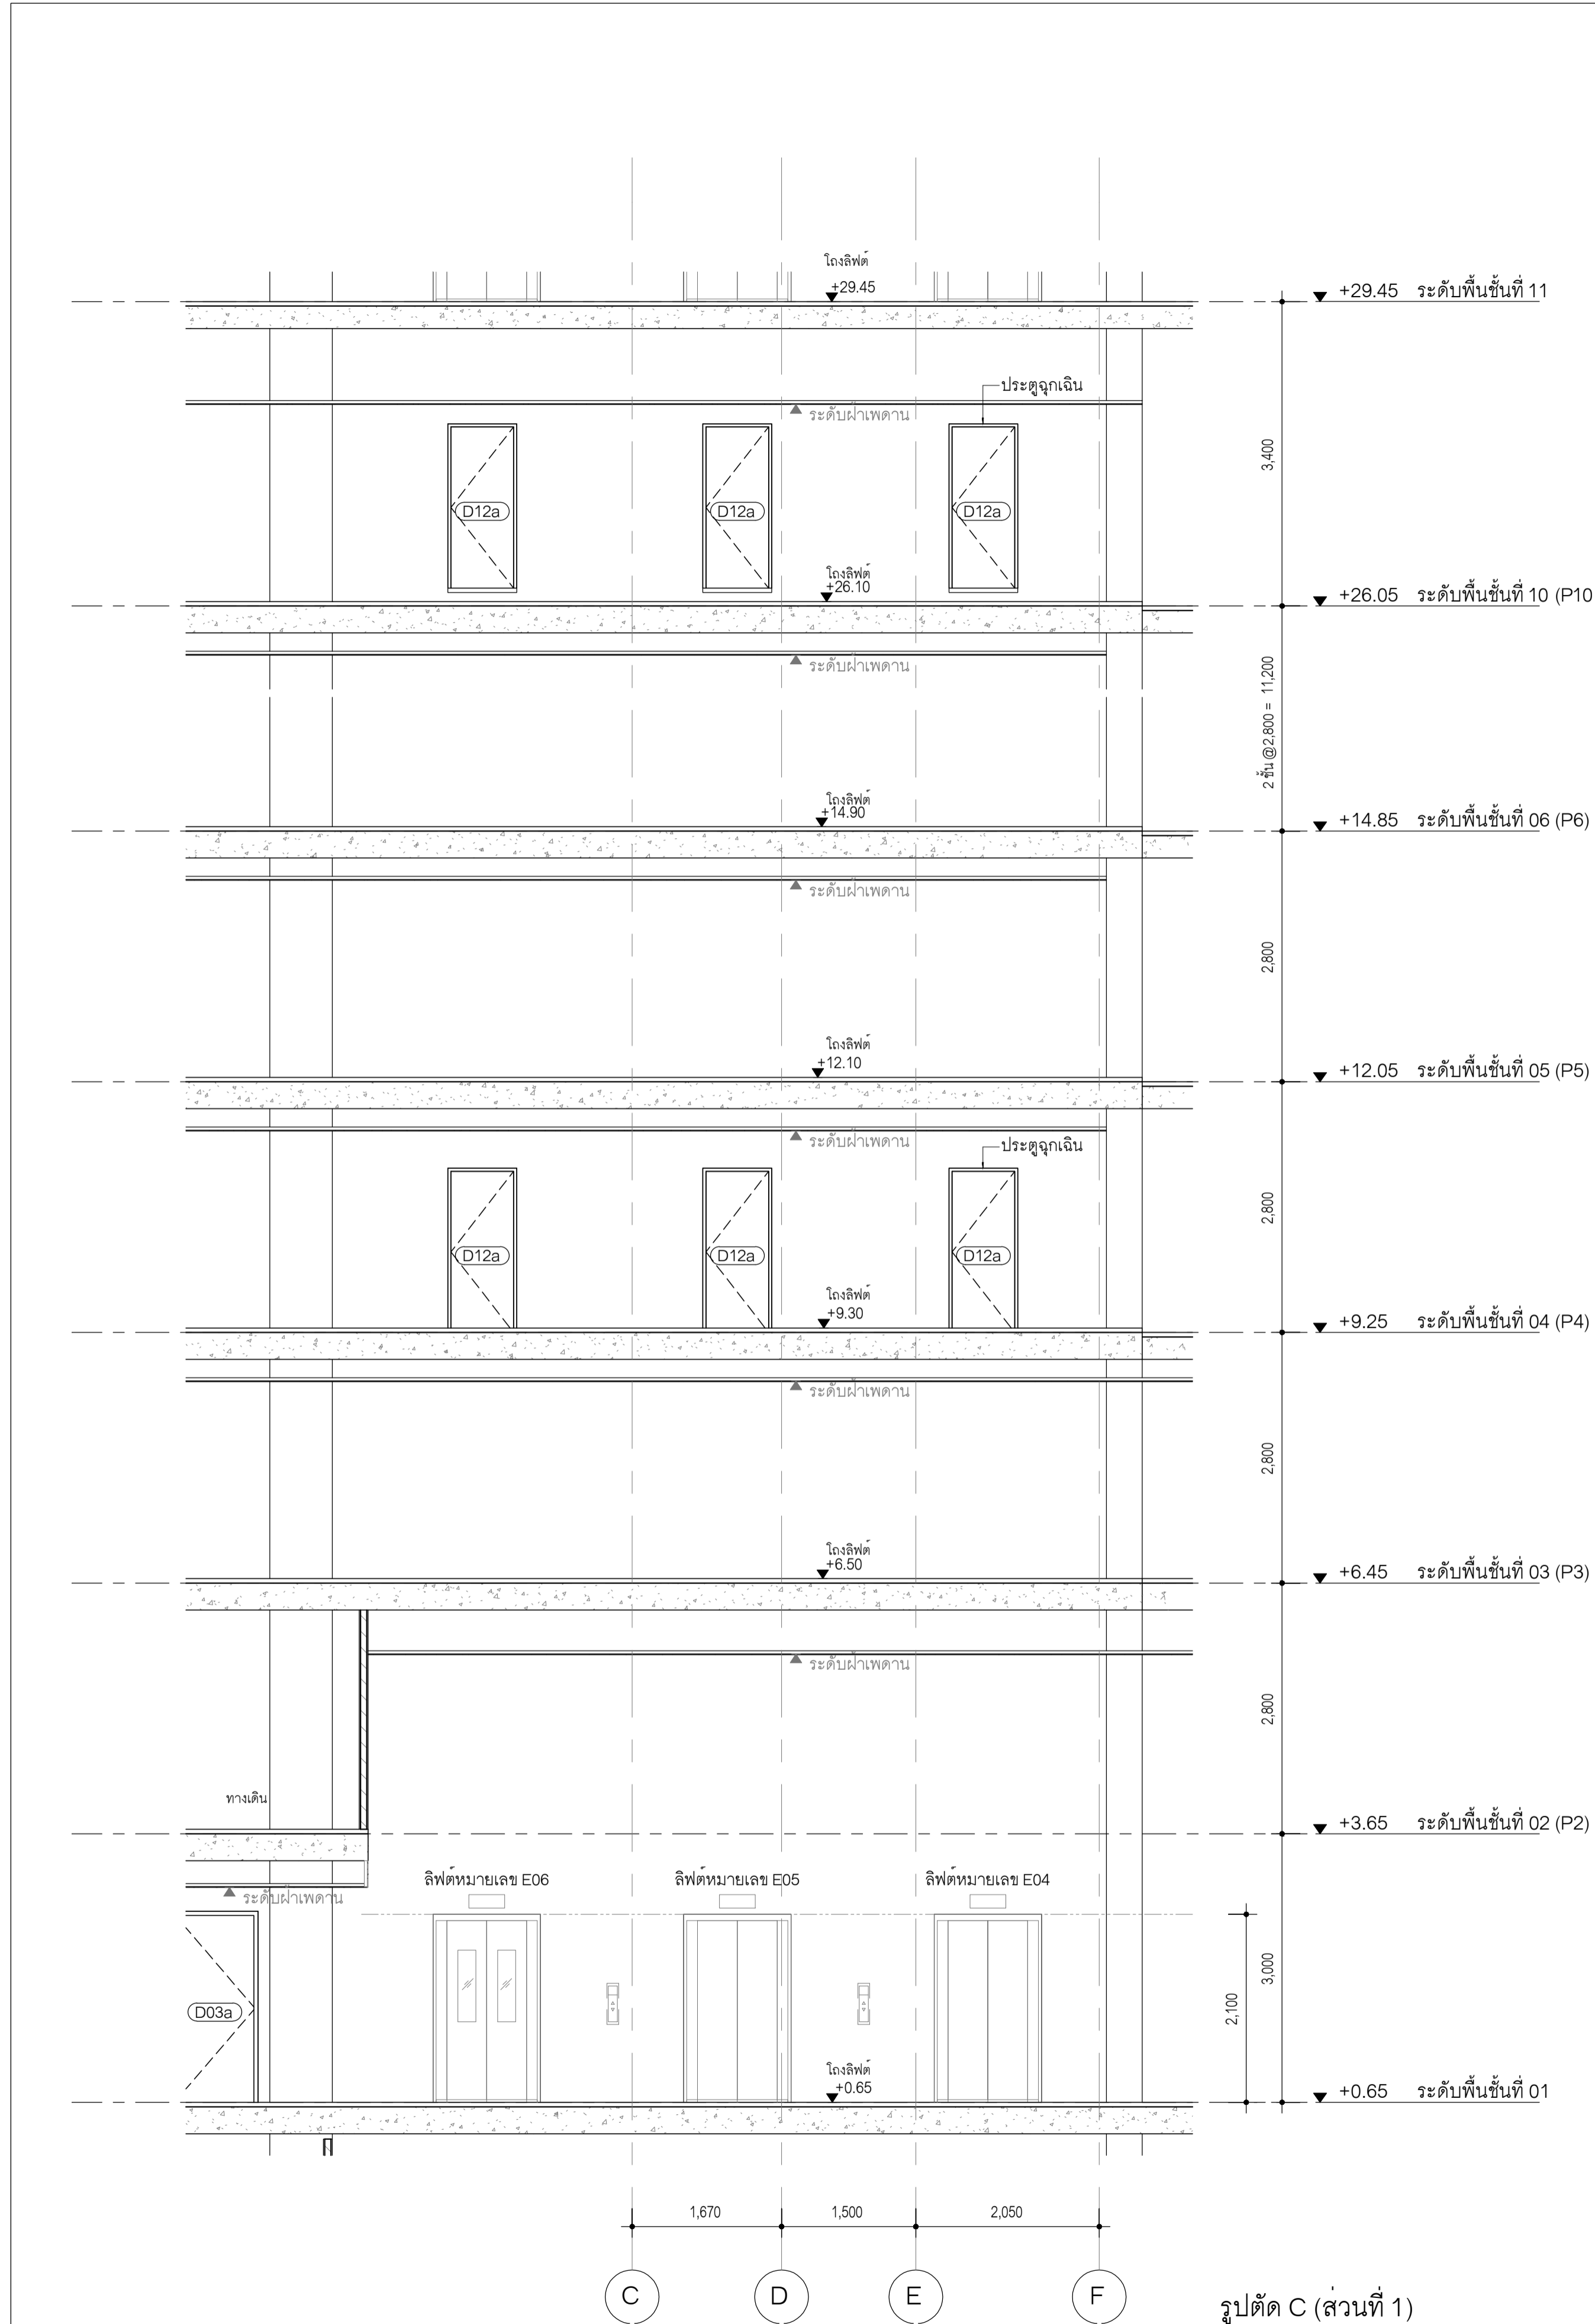

รูปตัด C (ส่วนที่ 1)



รูปตัด C (ส่วนที่ 2)

C  
A7.01

รูปตัดขยายลิฟต์ E-01 - E-06

มาตราส่วน  
1 : 50

**OWNER**

สำนักงานการปฏิรูปที่ดินเพื่อเกษตรกรรม  
(ส.ป.ก.)

**DESIGNER**

ARCHITECTS 49 LIMITED  
81 SUKHUMVIT 26  
BANGKOK 1010 THAILAND  
T +66 (0) 2260 4370  
F +66 (0) 2259 5372  
E A49@A49.CO.TH  
W A49.CO.TH

ARCHITECTURAL ENGINEERING 49 LIMITED  
102 2nd FL. ATHAKRAVI BUILDING, SUKHUMVIT 26  
BANGKOK 1010 THAILAND  
T +66 (0) 2261 4030-1  
F +66 (0) 2204 1848  
E AE49@AE49.CO.TH  
W AE49.CO.TH

M&E ENGINEERING 49 LIMITED  
102 2nd FL. ATHAKRAVI BUILDING, SUKHUMVIT 26  
BANGKOK 1010 THAILAND  
T +66 (0) 2261 4448-9  
F +66 (0) 2261 4447  
E ME49@ME49.CO.TH  
W ME49.CO.TH

LANDSCAPE ARCHITECTS 49 LIMITED  
116 SUKHUMVIT 26  
BANGKOK 1010 THAILAND  
T +66 (0) 2661 2618  
F +66 (0) 2261 1422  
E L49@L49.CO.TH  
W L49.CO.TH

49 LIGHTING CONSULTANTS LIMITED  
116 SUKHUMVIT 26  
BANGKOK 1010 THAILAND  
T +66 (0) 2261 0510  
F +66 (0) 2261 0511  
E LD49@LD49.CO.TH  
W LD49.CO.TH

G49 LIMITED  
112 SUKHUMVIT 26  
BANGKOK 1010 THAILAND  
T +66 (0) 2259 3663-4  
F +66 (0) 2261 2249  
E ADMIN@G49.CO.TH  
W G49.CO.TH

**ARCHITECTS**

ประจักษ์	วาทนภ	ว.ศ. 404
สุวิมล	วชิระกัญญา	ว.ศ. 472
อนุชิต	สุนทรวิทย์	ว.ศ. 1398
ณวัฒน์	สุภาววรรณ	ว.ศ. 3799
พิชญ	พินอภาพร	ว.ศ. 3419
สาธิต	ภูทองไชย	ว.ศ. 14605

**STRUCTURAL ENGINEER**

สาธิต	ณัฐกร	ว.ศ. 4233
ชว	บุณศิริ	ว.ศ. 6864
บัญชา	อรุณกร	ว.ศ. 8695
ปาริชาติ	สุภาวรรณ	ว.ศ. 65050

**ELECTRICAL ENGINEER**

ธนา	ชาตวรรษ	ว.ศ. 535
บัณฑิต	พนันธิ์	ว.ศ. 2792
ธีชาล	ธีวโรจน์	ว.ศ. 12251
วิรัชพงษ์	ธีวโรจน์	ว.ศ. 4833
ธนันท์	ชวล	ว.ศ. 49996
วิเศษ	แสงสว่าง	ว.ศ. 52265
ธนดล	เจริญสุข	ว.ศ. 54043

**MECHANICAL ENGINEER**

สมชาติ	เชียนอนุสรณ์	ว.ศ. 1473
วิฑูรย์	ยศกุลเลิศ	ว.ศ. 3444
นพพร	เกษิณี	ว.ศ. 38680

**SANITARY ENGINEER**

จุลวัฒน์	กิตติธรรมา	ว.ศ. 107
ณันท์	สุเมธีการไกล	ว.ศ. 6915

**LANDSCAPE ARCHITECT**

ปริสสาณ	บัณฑิตชานนท์	ว.ศ. 21
สุชิตา	ธรรณ	ว.ศ. 193

**INTERIOR ARCHITECT**

ณัฐพงษ์	กิติพงษ์	ว.ศ. 250
ศุภิมา	รัตนพรสมปอง	ว.ศ. 230

**GENERAL NOTE**

- THIS DRAWING IS THE PROPERTY OF ARCHITECTS 49 LIMITED OR ONE OF ITS AFFILIATES. IT IS ISSUED SUBJECT TO RETURN UPON DEMAND AND IS NOT TO BE USED EXCEPT IN CONNECTION WITH THE PROJECT FOR WHICH IT IS INTENDED.
- DO NOT SCALE THIS DRAWING. USE FIGURED DIMENSIONS ONLY.

ให้ใช้ค่าตัวเลขที่กำหนดไว้เท่านั้น ห้ามวัดจากแบบ

**PROJECT NAME**

โครงการก่อสร้างอาคารที่ทำการสำนักงาน  
การปฏิรูปที่ดินเพื่อเกษตรกรรม  
ถนนประดิพัทธ์

**DRAWING TITLE**

แบบรูปตัดขยายลิฟต์  
หมายเลข E01, E02, E03, E04, E05, E06 PART 3

**ISSUE/REVISION**

NO	DESCRIPTION	BY	DATE
1.	ครั้งที่ 6 แบบรูปตัดขยายลิฟต์	ME49	24.08.66

**CHECK BY**

ENGINEER	SIGNED
PE	JK
CHK	WS
ENG	TW


**DRAWING NO.**

EL 0.08


**DRAWN BY**

SCALE: AS SHOWN  
REF. FILE


**PRINTED DATE** 24-08-66  
**COPYRIGHT** © 2023 BY ARCHITECTS 49 LIMITED

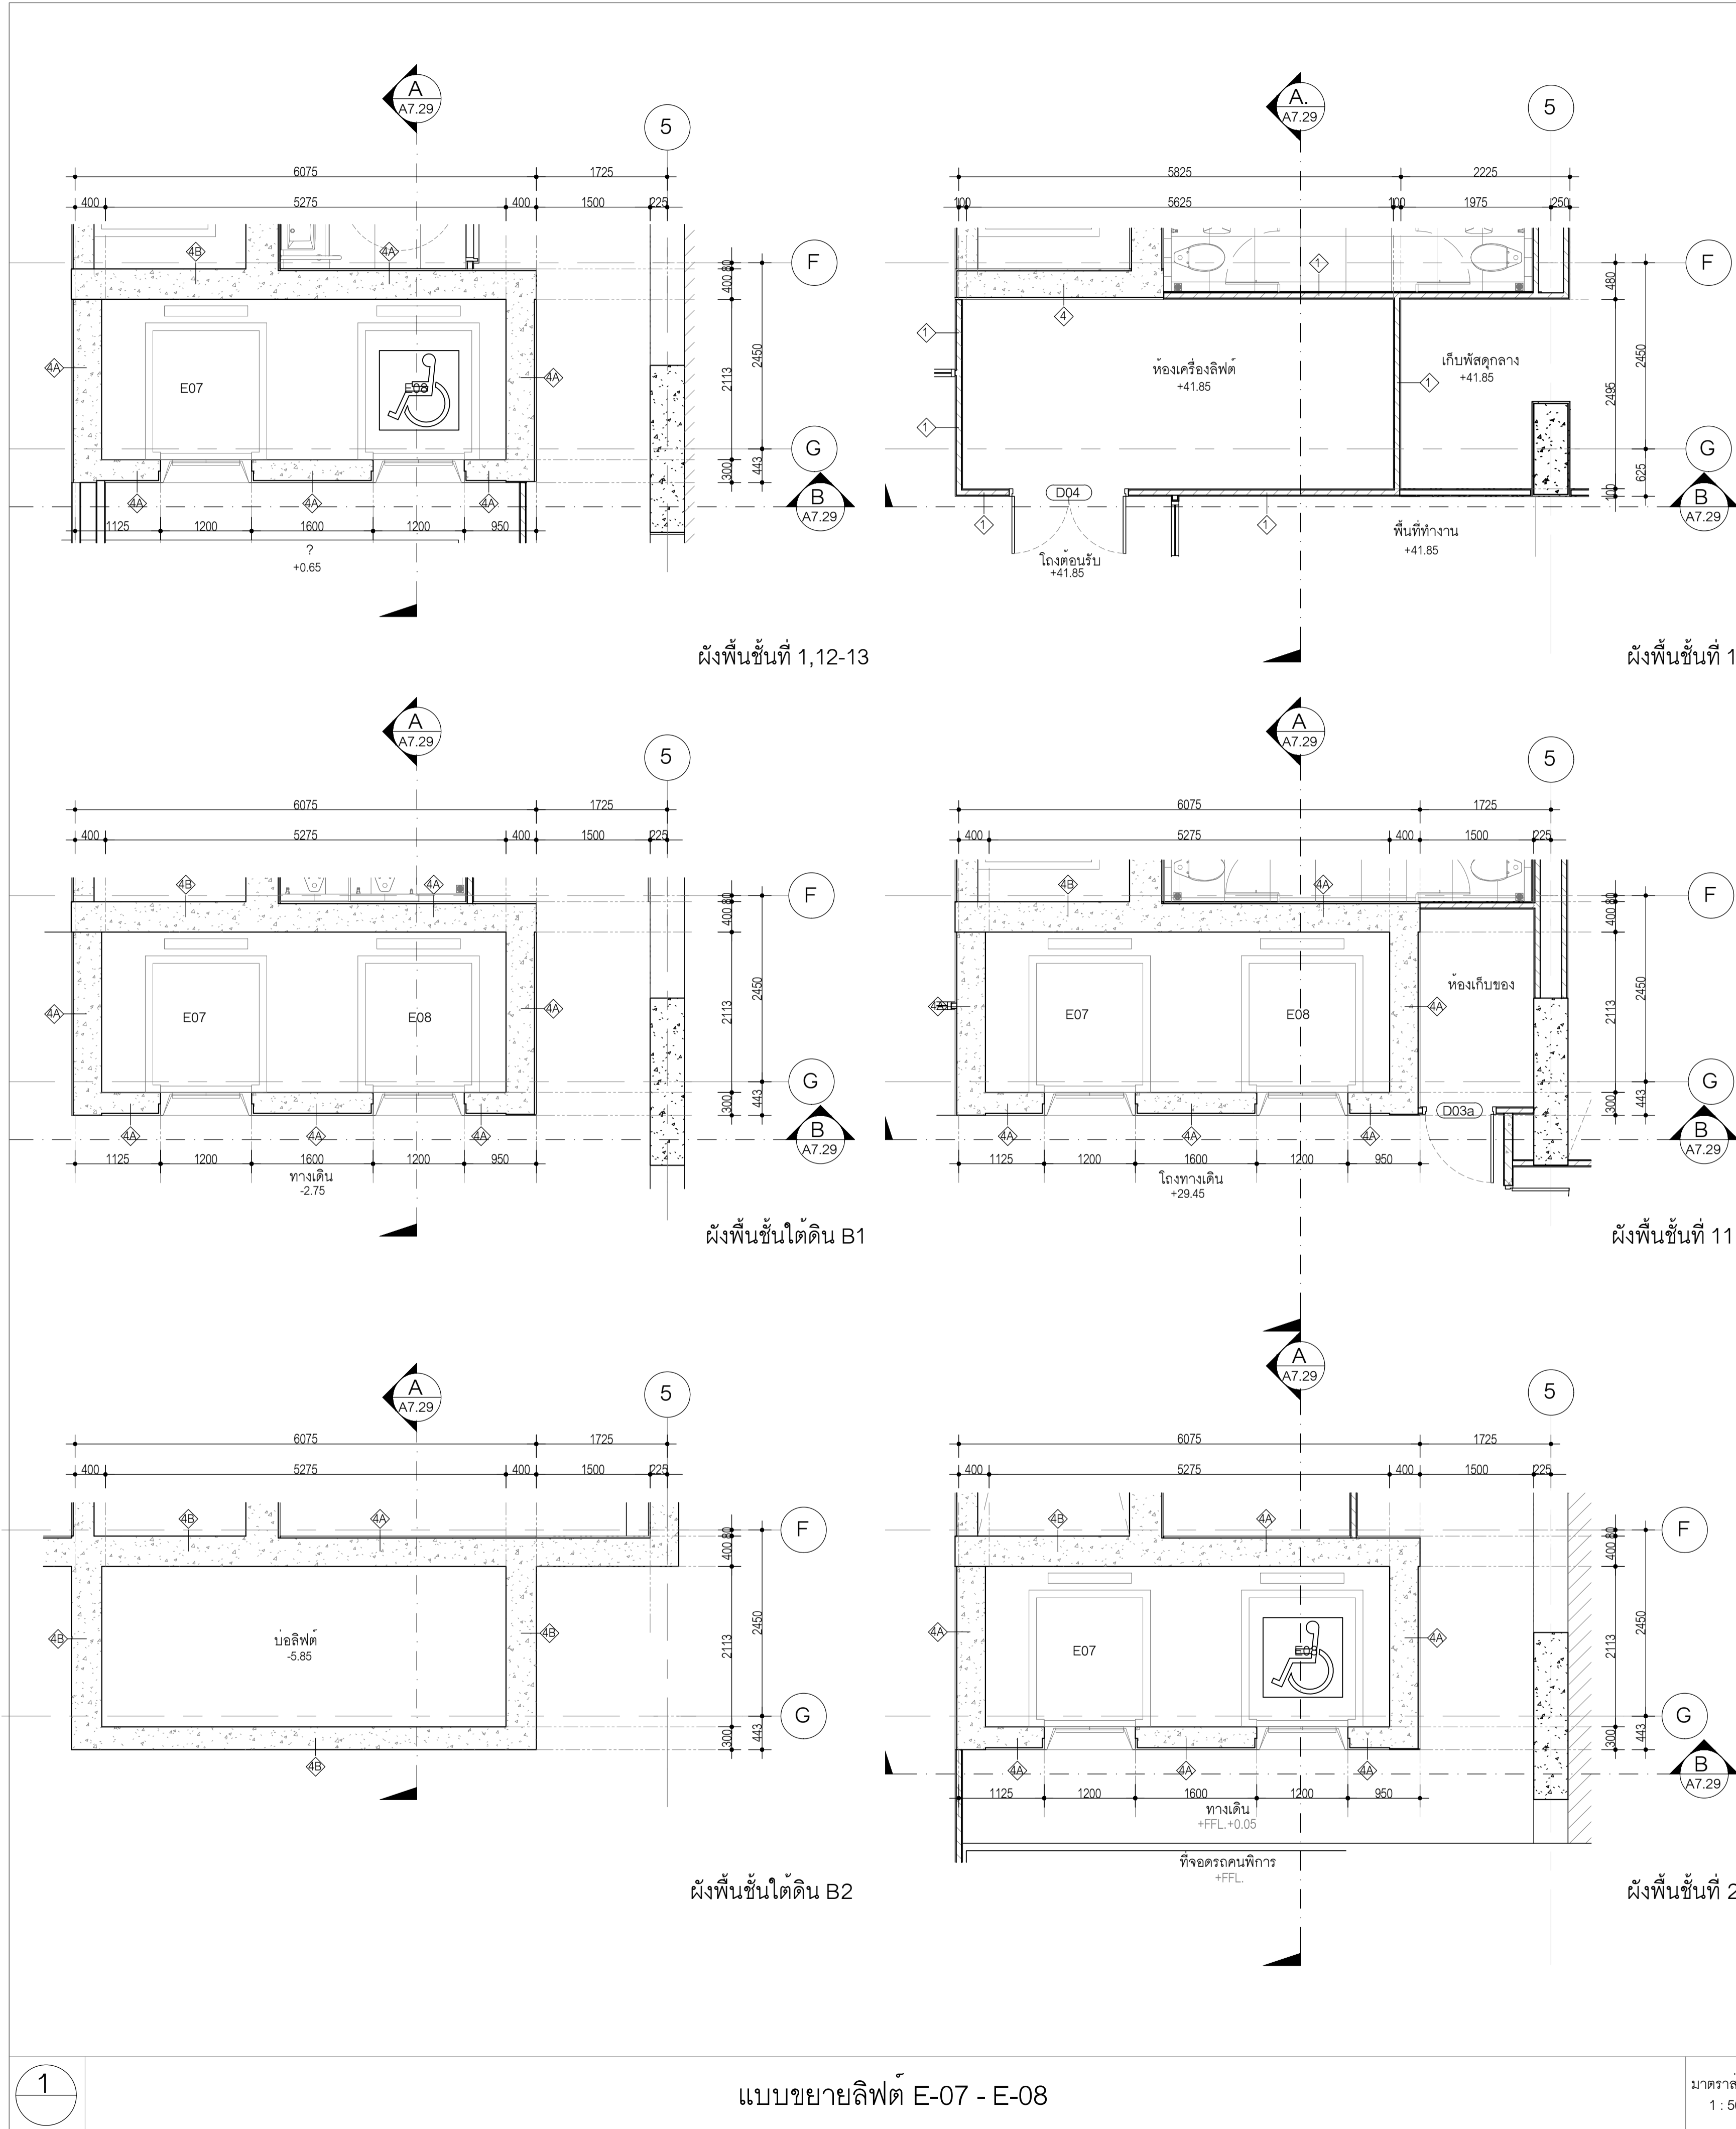

ตารางแสดงระดับชั้น			ตารางแสดงระดับชั้น		
ชื่อชั้น	+F.F.L.	+F.F.L.+0.05	ชื่อชั้น	+F.F.L.	+F.F.L.+0.05
ระดับพื้นชั้นใต้ดิน B2	-5.85	-5.80	ระดับพื้นชั้นที่ 10 (P10)	26.05	26.10
ระดับพื้นชั้นใต้ดิน B1	-2.85	-2.80	ระดับพื้นชั้นที่ 10 B	27.45	27.50
ระดับพื้นชั้นที่ 01	0.65	0.70	ระดับพื้นชั้นที่ 11	29.45	29.50
ระดับพื้นชั้นที่ 01 B	2.25	2.30	ระดับพื้นชั้นที่ 12	32.95	33.00
ระดับพื้นชั้นที่ 02 (P2)	3.65	3.70	ระดับพื้นชั้นที่ 13	36.85	36.90
ระดับพื้นชั้นที่ 02 P2A	4.05	4.10	ระดับพื้นชั้นที่ 13+2.650	39.50	39.55
ระดับพื้นชั้นที่ 02 P2B	5.05	5.10	ระดับพื้นชั้นที่ 14	41.85	41.90
ระดับทางเดิน +5.10	5.10	5.15	ระดับพื้นชั้นที่ 15	45.85	45.90
ระดับพื้นชั้นที่ 03 (P3)	6.45	6.50	ระดับพื้นชั้นที่ 16	49.85	49.90
ระดับพื้นชั้นที่ 03 B	7.85	7.90	ระดับพื้นชั้นที่ 17	53.85	53.90
ระดับพื้นชั้นที่ 04 (P4)	9.25	9.30	ระดับพื้นชั้นที่ 18	57.85	57.90
ระดับพื้นชั้นที่ 04 B	10.65	10.70	ระดับพื้นชั้นที่ 19	61.85	61.90
ระดับพื้นชั้นที่ 05 (P5)	12.05	12.10	ระดับพื้นชั้นที่ 20	65.85	65.90
ระดับพื้นชั้นที่ 05 B	13.45	13.50	ระดับพื้นชั้นที่ 21	69.85	69.90
ระดับพื้นชั้นที่ 06 (P6)	14.85	14.90	ระดับพื้นชั้นที่ 22	73.85	73.90
ระดับพื้นชั้นที่ 06 B	16.25	16.30	ระดับพื้นชั้นที่ 23	77.85	77.90
ระดับพื้นชั้นที่ 07 (P7)	17.65	17.70	ระดับพื้นชั้นที่ 24	81.85	81.90
ระดับพื้นชั้นที่ 07 B	19.05	19.10	ระดับพื้นชั้นคานาค้ำ	85.85	85.90
ระดับพื้นชั้นที่ 08 (P8)	20.45	20.50	ระดับพื้นชั้นห้องเครื่องลิฟต์	87.30	87.35
ระดับพื้นชั้นที่ 08 B	21.85	21.90	ระดับหลังคา	89.90	89.95
ระดับพื้นชั้นที่ 09 (P9)	23.25	23.30	ระดับหลังคา 3	93.85	93.90
ระดับพื้นชั้นที่ 09 B	24.65	24.70	ระดับหลังคา 4	96.25	96.30
			ระดับหลังคาสูงสุด	109.20	109.25

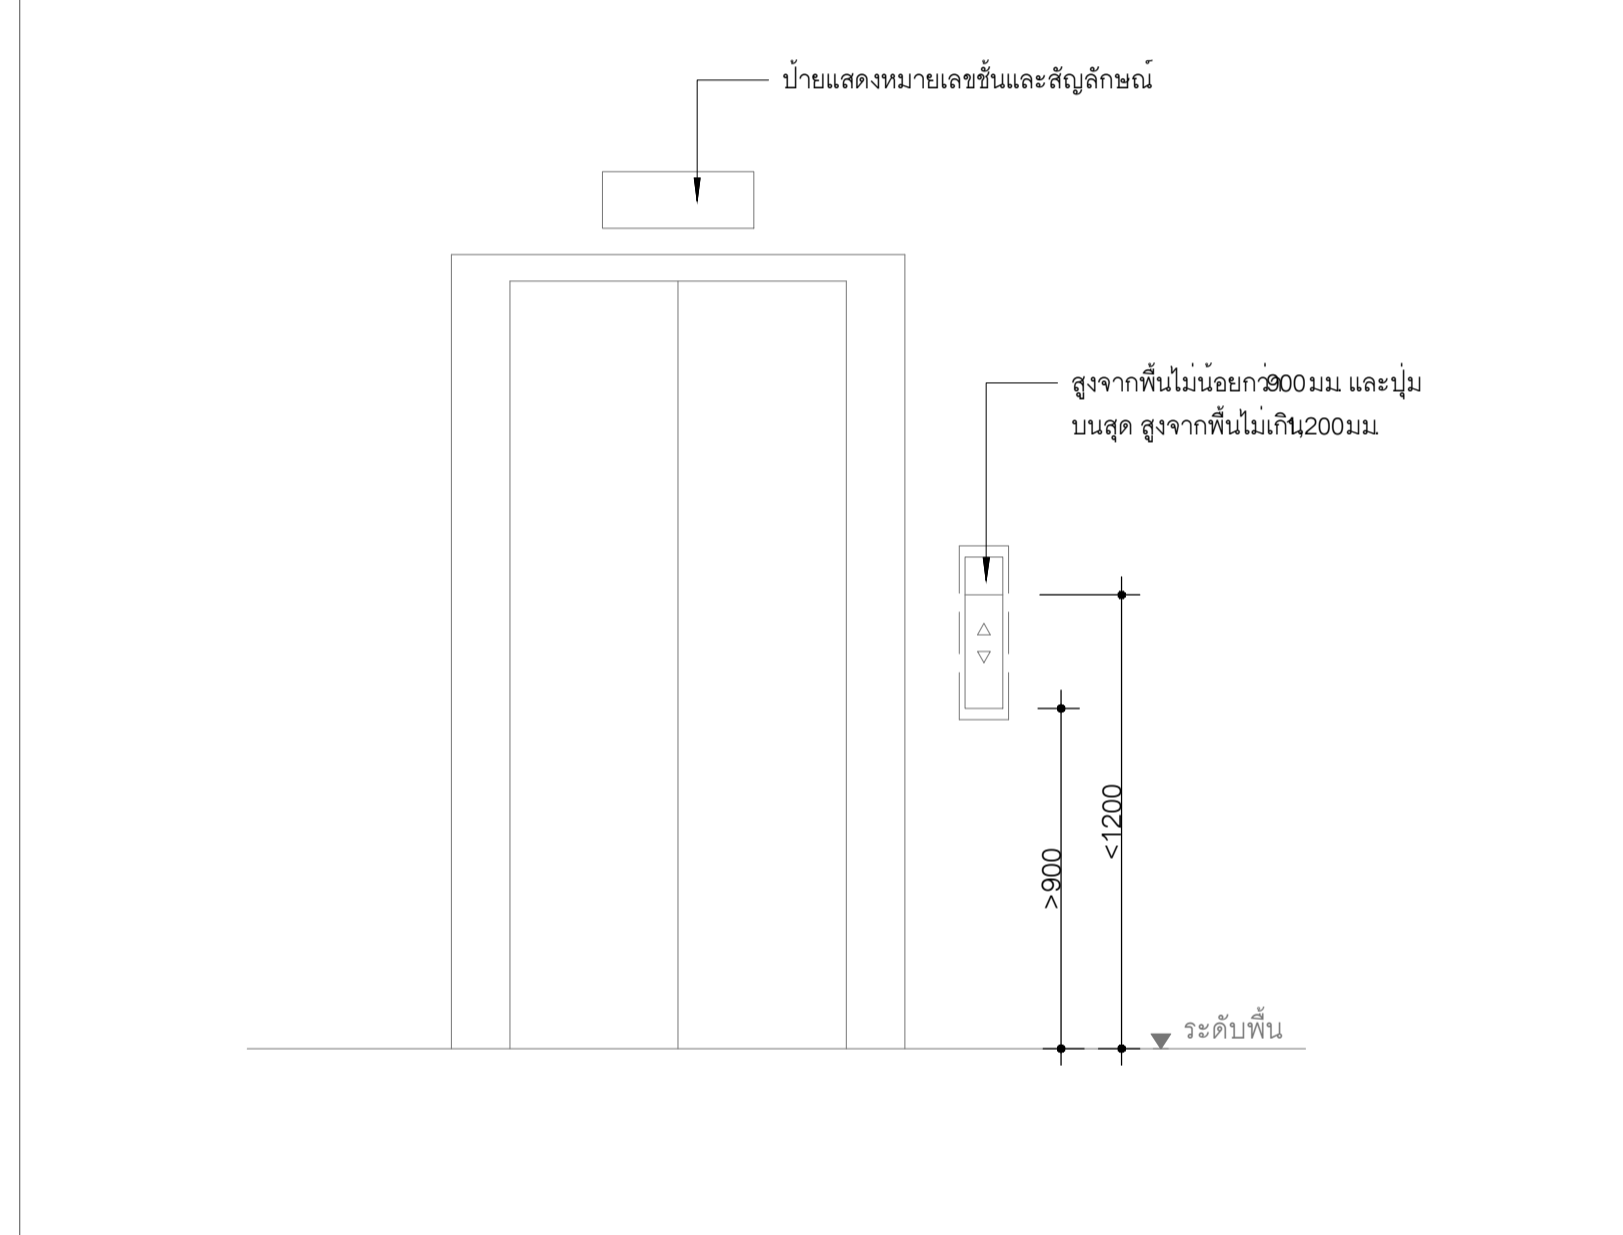

2 แบบขยายปุ่มกดหน้าลิฟต์ทั่วไป มาตรฐาน 1 : 20

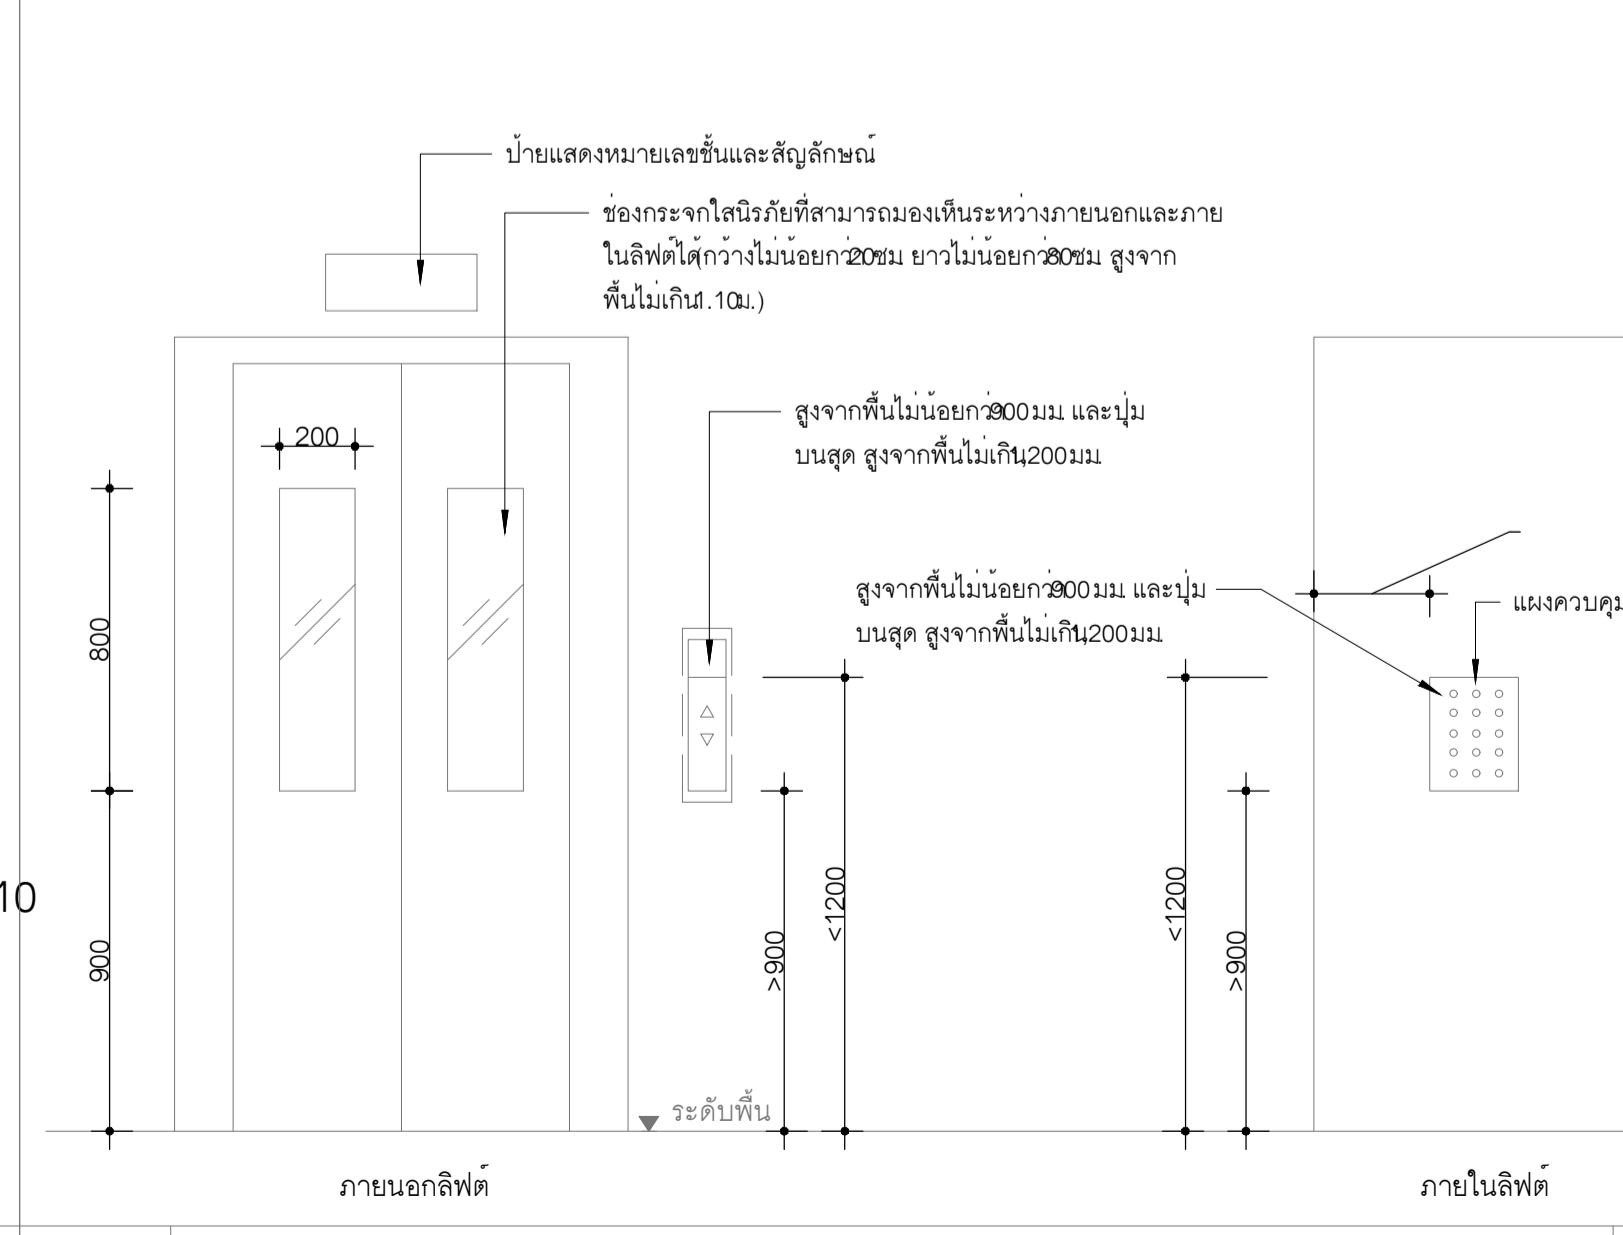

3 แบบขยายปุ่มกดหน้าลิฟต์ผู้พิการ มาตรฐาน 1 : 20

**OWNER**  
สำนักงานการปฏิรูปที่ดินเพื่อเกษตรกรรม (ส.ป.ก.)

**DESIGNER**  
ARCHITECTS 49 LIMITED  
81 SUKHUMVIT 26 BANGKOK 10110 THAILAND  
T +66 (0) 2260 4370  
F +66 (0) 2259 5372  
E A49@A49.CO.TH  
W A49.CO.TH

ARCHITECTURAL ENGINEERING 49 LIMITED  
102 8th FL. ATHAKRAV BUILDING, SUKHUMVIT 26 BANGKOK 10110 THAILAND  
T +66 (0) 2661 4030-1  
F +66 (0) 2204 1848  
E AE49@AE49.CO.TH  
W AE49.CO.TH

M&E ENGINEERING 49 LIMITED  
102 8th FL. ATHAKRAV BUILDING, SUKHUMVIT 26 BANGKOK 10110 THAILAND  
T +66 (0) 2261 4448-9  
F +66 (0) 2261 4447  
E ME49@ME49.CO.TH  
W ME49.CO.TH

LANDSCAPE ARCHITECTS 49 LIMITED  
116 SUKHUMVIT 26 BANGKOK 10110 THAILAND  
T +66 (0) 2661 2618  
F +66 (0) 2261 1422  
E L49@L49.CO.TH  
W L49.CO.TH

49 LIGHTING CONSULTANTS LIMITED  
116 SUKHUMVIT 26 BANGKOK 10110 THAILAND  
T +66 (0) 2261 0310  
F +66 (0) 2261 0511  
E LD49@LD49.CO.TH  
W LD49.CO.TH

G49 LIMITED  
112 SUKHUMVIT 26 BANGKOK 10110 THAILAND  
T +66 (0) 2259 3663-4  
F +66 (0) 2261 2249  
E ADMIN@G49.CO.TH  
W G49.CO.TH

**ARCHITECTS** SIGNED

ประภัสร์ วานิชกุล	ว.ศ. 404
สุวิมล ราชกิจโกศล	ว.ศ. 472
อนุชิต สุขนชวริชย์	ส.ศ. 1398
ณวัฒน์ สุภาวธรรม	ส.ศ. 3799
พิชญ พินธุอาทร	ส.ศ. 3419
สัจจิต ภูทองไชย	ว.ศ. 14605

**STRUCTURAL ENGINEER** SIGNED

สัจฉิทธิ์ สลิศกรม	ศ.ศ. 4233
ธวัช บูณศิริ	ศ.ศ. 6864
ปริญชา อวาทกร	ศ.ศ. 8695
ปาริชาติ สุภาวรรณ	ว.ศ. 65050

**ELECTRICAL ENGINEER** SIGNED

ธนา ชนระวระ	ว.ศ. 535
บัณฑิต พันธ์นิล	ว.ศ. 2792
ธีรชวล ธีรวิจิตร	ว.ศ. 12251
ธีรพงษ์ สิมศิริเจน	ว.ศ. 4833
ธนันท์ ฐนล	ว.ศ. 49996
วิเศษ แสงสว่าง	ว.ศ. 52265
ธมล เจริญบุตร	ว.ศ. 54043

**MECHANICAL ENGINEER** SIGNED

สมชาติ เข็มอนุสรณ์	ศ.ศ. 1473
วิฑูรย์ ชลภักดิ์	ศ.ศ. 3444
นพพร เกียรติชัย	ว.ศ. 38680

**SANITARY ENGINEER** SIGNED

จุลวัฒน์ กิติธียรสกุล	ว.ศ. 107
ณันท์ ภูสิการโกศล	ว.ศ. 6915

**LANDSCAPE ARCHITECT** SIGNED

ปริสสาพนธ์ บันตีสยามนท์	ว.ศ. 21
สุชธิดา ชวนธรรม	ว.ศ. 193

**INTERIOR ARCHITECT** SIGNED

ณัฐพงศ์ กิติพงษ์	ศ.ศ. 250
ศุภิมา จินนพรสมบิล	ศ.ศ. 230

**GENERAL NOTE**

- THIS DRAWING IS THE PROPERTY OF ARCHITECTS 49 LIMITED OR ONE OF ITS AFFILIATES. IT IS ISSUED SUBJECT TO RETURN UPON DEMAND AND IS NOT TO BE USED EXCEPT IN CONNECTION WITH THE PROJECT FOR WHICH IT IS INTENDED.
- DO NOT SCALE THIS DRAWING. USE FIGURED DIMENSIONS ONLY.

ให้ใช้ค่าตัวเลขที่กำหนดไว้เท่านั้น ห้ามวัดจากแบบ

**PROJECT NAME**  
โครงการก่อสร้างอาคารที่ทำการสำนักงาน การปฏิรูปที่ดินเพื่อเกษตรกรรม ถนนประดิพัทธ์

**DRAWING TITLE**  
แบบขยายลิฟต์ หมายเลข E07, E08

**ISSUE/REVISION**


NO	DESCRIPTION	BY	DATE
1.	ครั้งที่ 6 แบบขยายอาคารที่ทำการเกษตรกรรม	ME49	24.08.66

**CHECK BY** SIGNED **DRAWING NO.** EL 0.09

ENGINEER SIGNED  
PE JK  
CHK WS  
ENG TW

**DRAWN BY** SIGNED **SCALE: AS SHOWN**  
REF. FILE

PRINTED DATE 24-08-66  
COPYRIGHT © 2023 BY ARCHITECTS 49 LIMITED

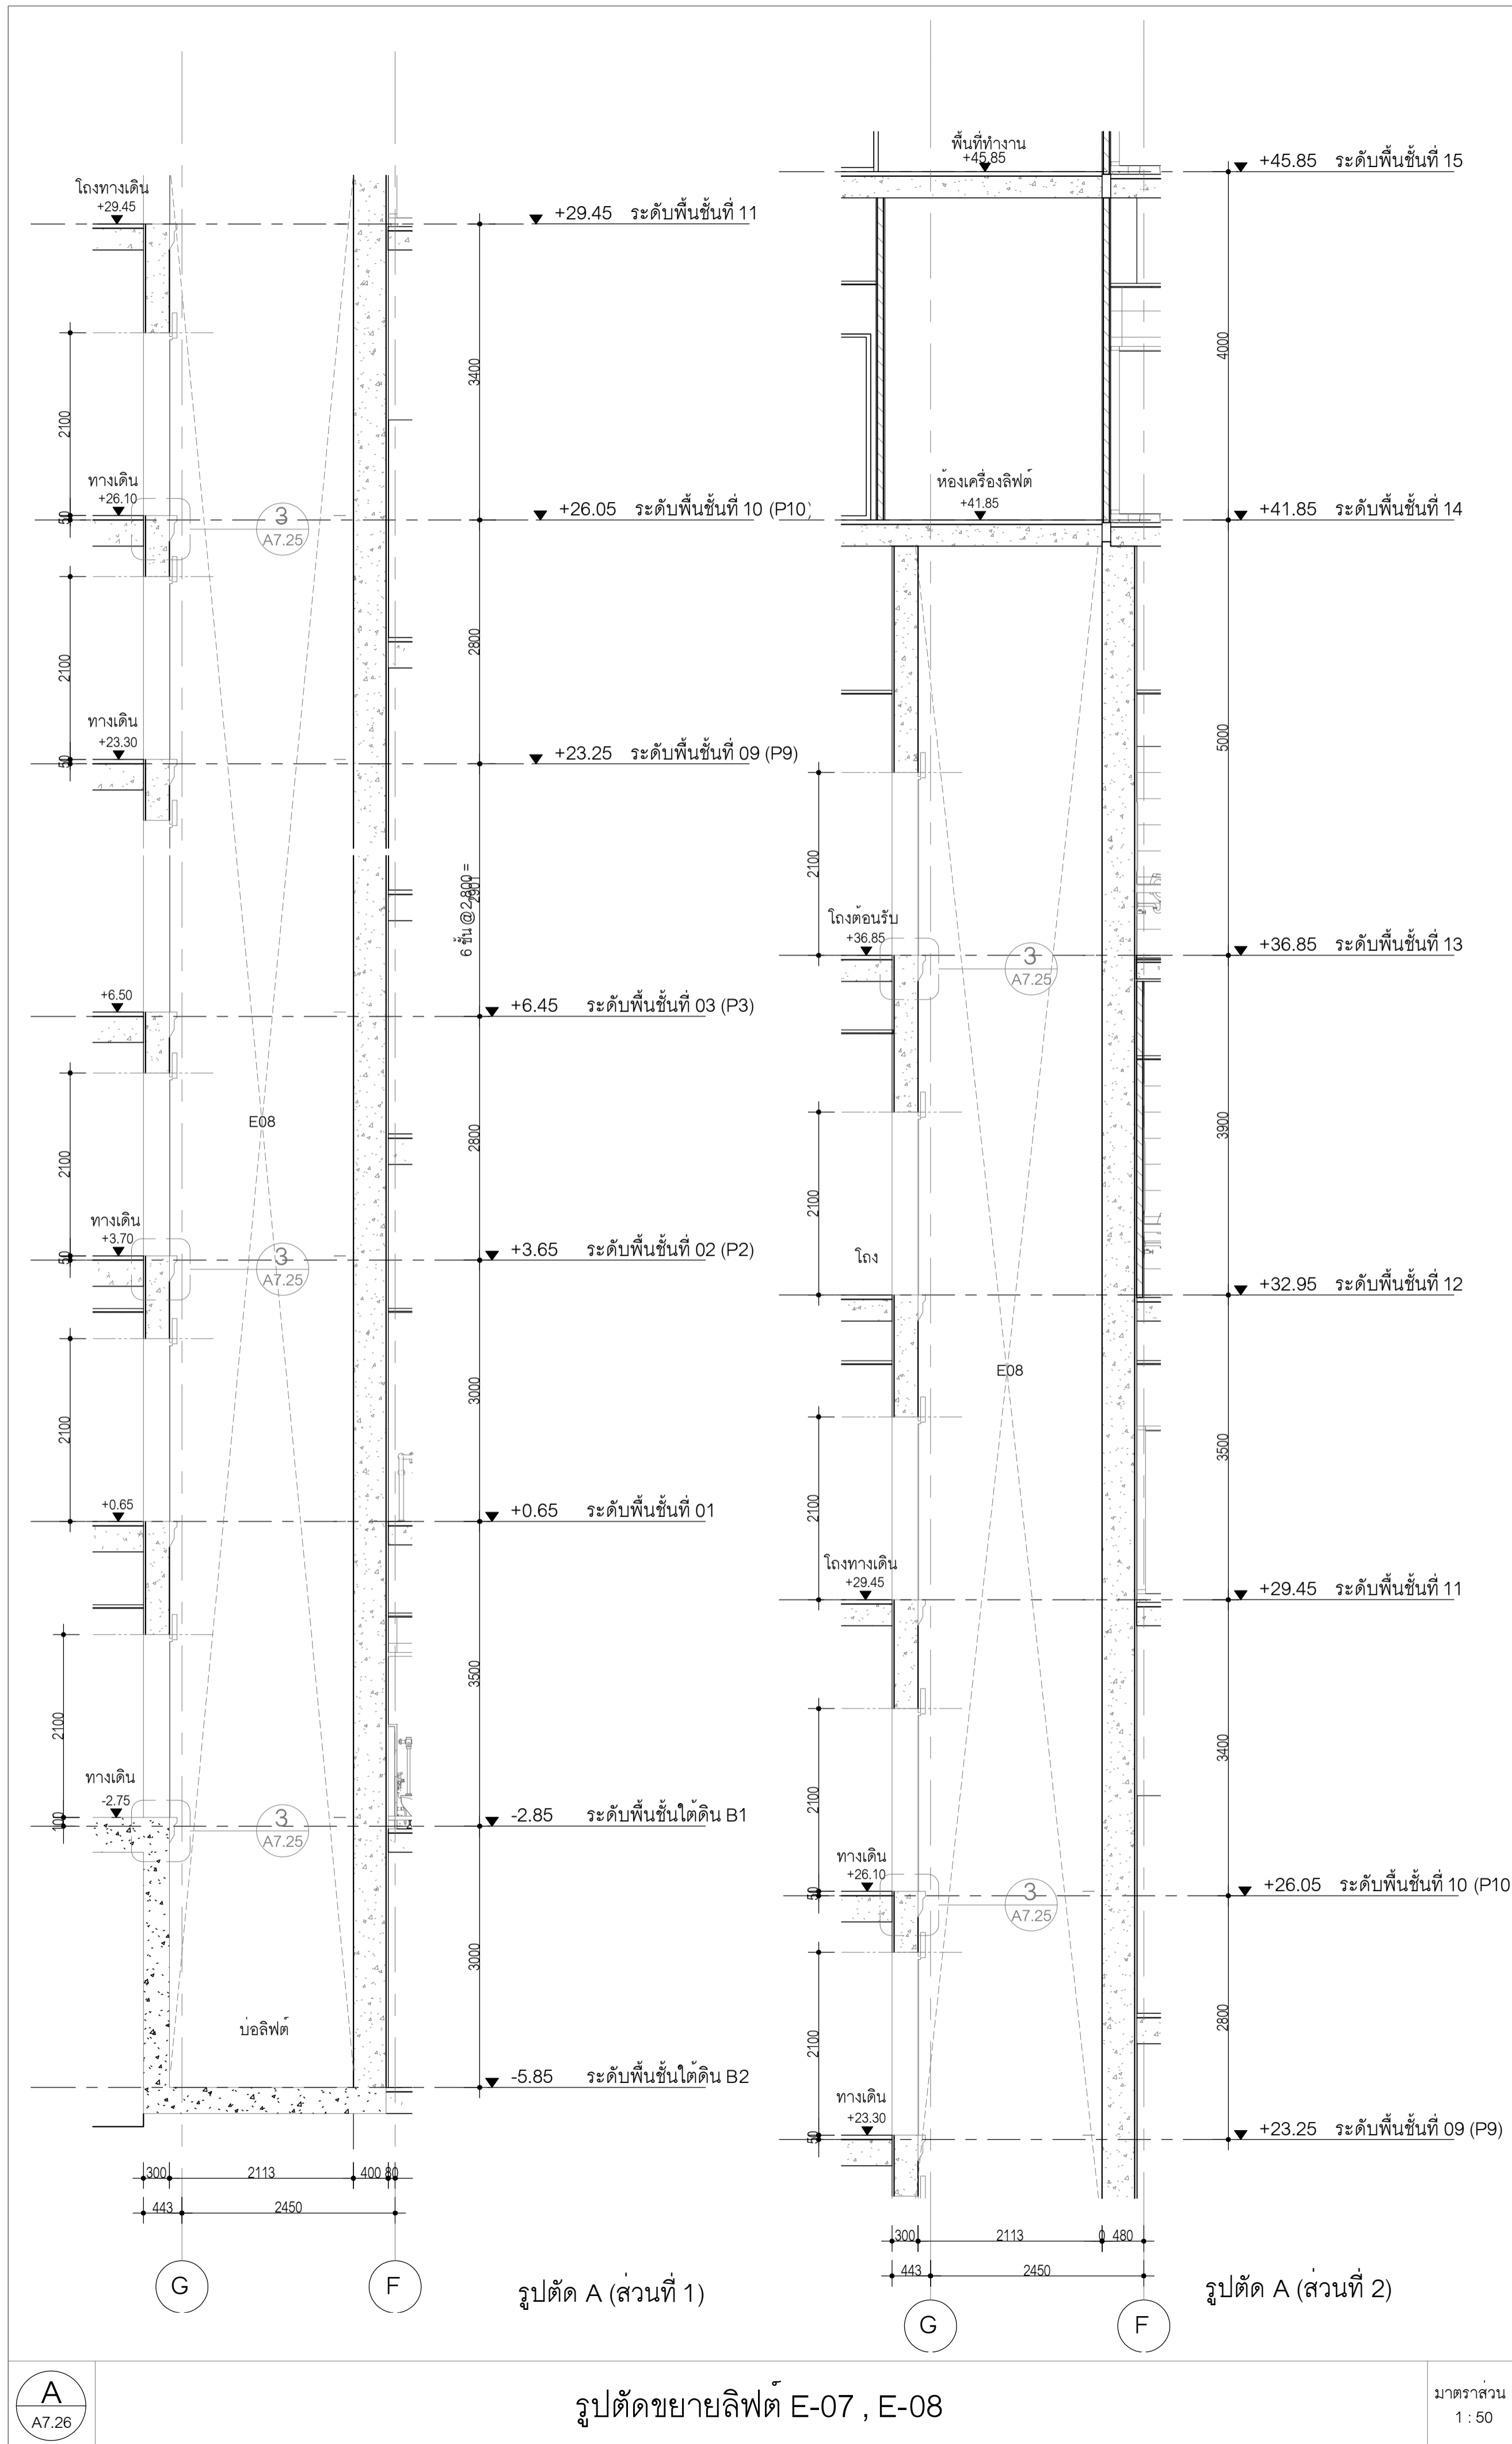

รูปตัด A (ส่วนที่ 1)

รูปตัด A (ส่วนที่ 2)

รูปตัดขยายลิฟต์ E-07, E-08


มาตราส่วน 1 : 50



รูปตัด B

รูปตัดขยายลิฟต์ E-07, E-08

มาตราส่วน 1 : 50

**OWNER**  
  
 สำนักงานการปฏิรูปที่ดินเพื่อเกษตรกรรม (ส.ป.ก.)

**DESIGNER**  
 ARCHITECTS 49 LIMITED  
 81 SUKHUMVIT 26 BANGKOK 10110 THAILAND  
 T +66 (0) 2260 4370  
 F +66 (0) 2259 3972  
 E A49@A49.CO.TH  
 W A49.CO.TH

ARCHITECTURAL ENGINEERING 49 LIMITED  
 102 4th FL. ATHAKRAVI BUILDING, SUKHUMVIT 26 BANGKOK 10110 THAILAND  
 T +66 (0) 2261 4030-1  
 F +66 (0) 2204 1848  
 E AE49@AE49.CO.TH  
 W AE49.CO.TH

M&E ENGINEERING 49 LIMITED  
 102 4th FL. ATHAKRAVI BUILDING, SUKHUMVIT 26 BANGKOK 10110 THAILAND  
 T +66 (0) 2261 4448-9  
 F +66 (0) 2261 4447  
 E AE49@AE49.CO.TH  
 W ME49.CO.TH

LANDSCAPE ARCHITECTS 49 LIMITED  
 116 SUKHUMVIT 26 BANGKOK 10110 THAILAND  
 T +66 (0) 2661 2618  
 F +66 (0) 2261 1422  
 E L49@L49.CO.TH  
 W L49.CO.TH

49 LIGHTING CONSULTANTS LIMITED  
 116 SUKHUMVIT 26 BANGKOK 10110 THAILAND  
 T +66 (0) 2261 0510  
 F +66 (0) 2261 0511  
 E LD49@LD49.CO.TH  
 W LD49.CO.TH

G49 LIMITED  
 112 SUKHUMVIT 26 BANGKOK 10110 THAILAND  
 T +66 (0) 2259 3665-4  
 F +66 (0) 2261 2249  
 E ADMIN@G49.CO.TH  
 W G49.CO.TH

**ARCHITECTS**

ประภัสสร	วางแผน	ว.ล. 404
สุวิมล	ระดมทุน	ว.ล. 472
อนุชิต	สุนทรวิทย์	ส.ล. 1398
ณวัฒน์	สุภาววรรณ	ส.ล. 3799
พิชญ	พินิจอุทรา	ส.ล. 3419
สชิต	ภูทองไชย	ว.ล. 14605

**STRUCTURAL ENGINEER**

สชิต	ธีรธรรม	ส.ล. 4233
ชาร	บุณศิริ	ส.ล. 6864
นิยงชา	สวางกร	ส.ล. 8695
ปาริชาติ	สุภาวรรณ	ว.ล. 65050

**ELECTRICAL ENGINEER**

ธนา	ชัชวาระ	ว.ล. 535
บัณฑิต	พยับนิล	ส.ล. 2792
ธีรชวล	ธีรวิโรจน์	ว.ล. 12251
ธีรพงษ์	ธีรวิโรจน์	ว.ล. 4833
ธนันท์	ชุต	ว.ล. 49996
วิเศษ	แสงสว่าง	ว.ล. 52265
ธมล	เจริญสุข	ว.ล. 54043

**MECHANICAL ENGINEER**

สมชาติ	เชียนอนุสรณ์	ส.ล. 1473
วิฑูร	ชุตสถิต	ส.ล. 3444
นพพร	เกษิณี	ว.ล. 38680

**SANITARY ENGINEER**

จุลวัฒน์	กิตติธรรมา	ว.ล. 107
ณันท์	ภูศิการิโกล	ว.ล. 6915

**LANDSCAPE ARCHITECT**

ปริสสาณ	บัณฑิตชานนท์	ว.ล. 21
สุทธิดา	ธรรณ	ว.ล. 193

**INTERIOR ARCHITECT**

ณัฐพงศ์	กิติพงษ์	ส.ล. 250
อชิมา	รัตนพรหมมิ่ง	ส.ล. 230

**GENERAL NOTE**

- THIS DRAWING IS THE PROPERTY OF ARCHITECTS 49 LIMITED OR ONE OF ITS AFFILIATES. IT IS ISSUED SUBJECT TO RETURN UPON DEMAND AND IS NOT TO BE USED EXCEPT IN CONNECTION WITH THE PROJECT FOR WHICH IT IS INTENDED.
- DO NOT SCALE THIS DRAWING. USE FIGURED DIMENSIONS ONLY.

ให้ช่างต้นร่างกำหนดไม้ท่อน หารวัดจากแบบ

**PROJECT NAME**  
 โครงการก่อสร้างอาคารที่ทำการสำนักงาน การปฏิรูปที่ดินเพื่อเกษตรกรรม ถนนประดิพัทธ์

**DRAWING TITLE**  
 แบบรูปตัดขยายลิฟต์ หมายเลข E07, E08


**ISSUE/REVISION**

NO	DESCRIPTION	BY	DATE
1.	งวดที่ 6 แบบรูปโครงการสำหรับก่อสร้าง	ME49	24.08.66


**CHECK BY** ENGINEER SIGNED PE JK  
 CHK WS  
 ENG TW

**DRAWING NO.** EL 0.10


**DRAWN BY** \_\_\_\_\_ **SCALE:** AS SHOWN  
 PRINTED DATE 24-08-66 **REF. FILE**  
 COPYRIGHT © 2023 BY ARCHITECTS 49 LIMITED

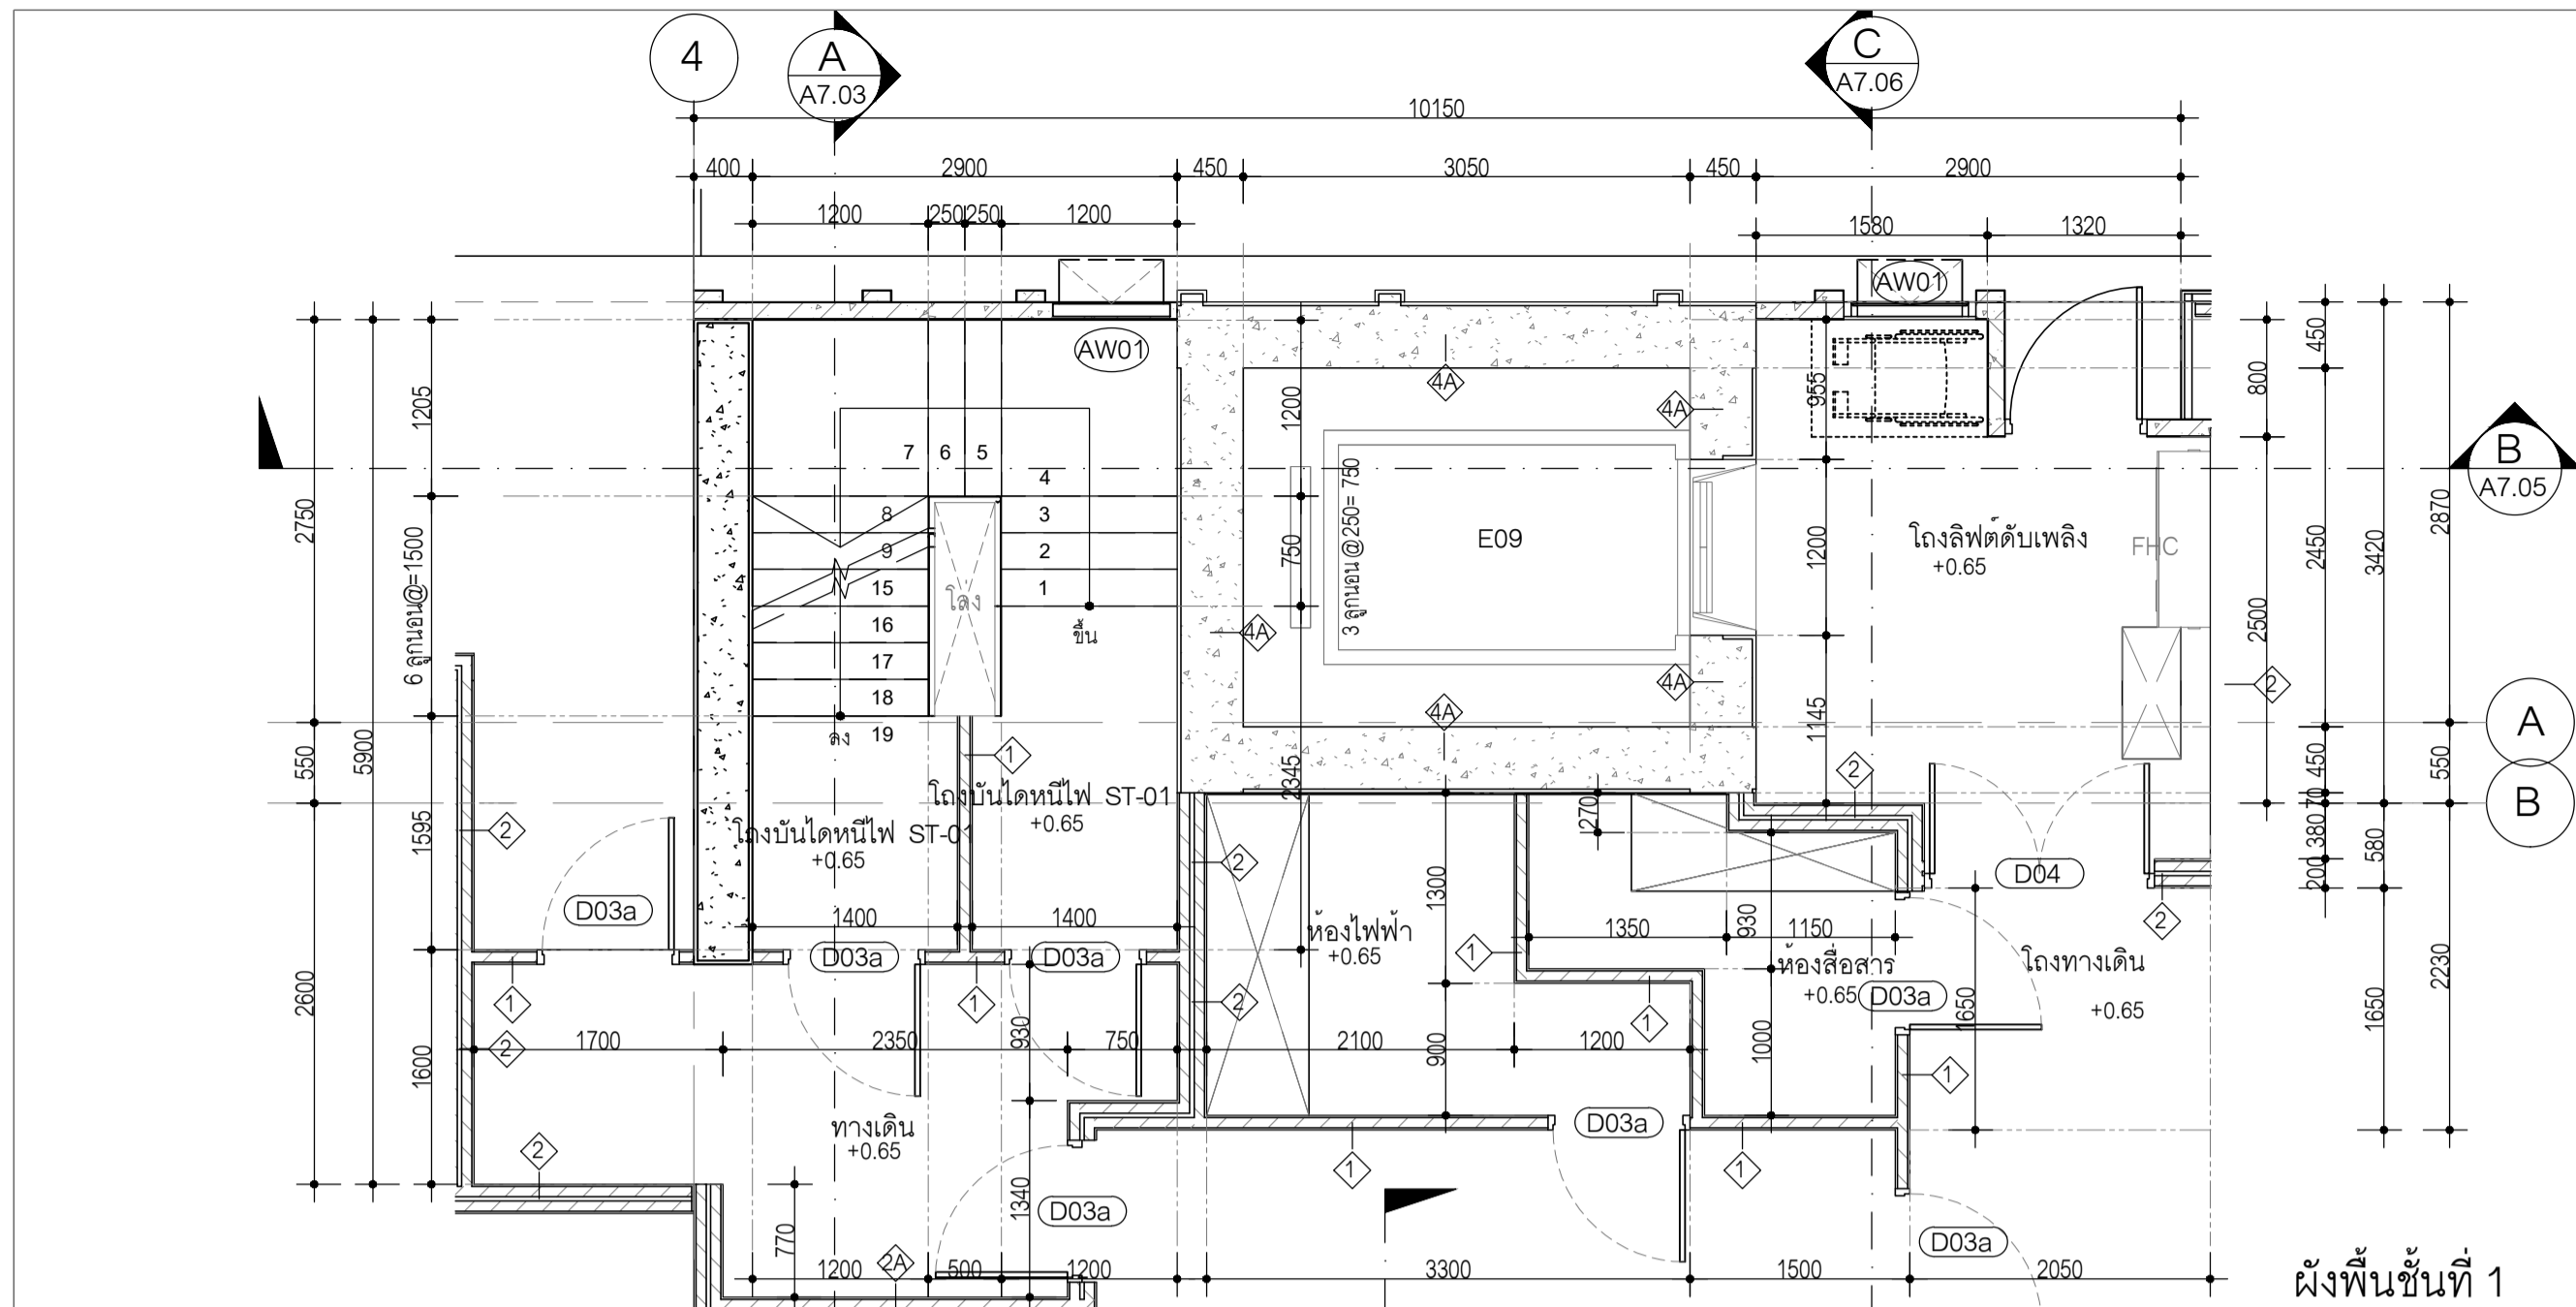


ผังพื้นที่ 1

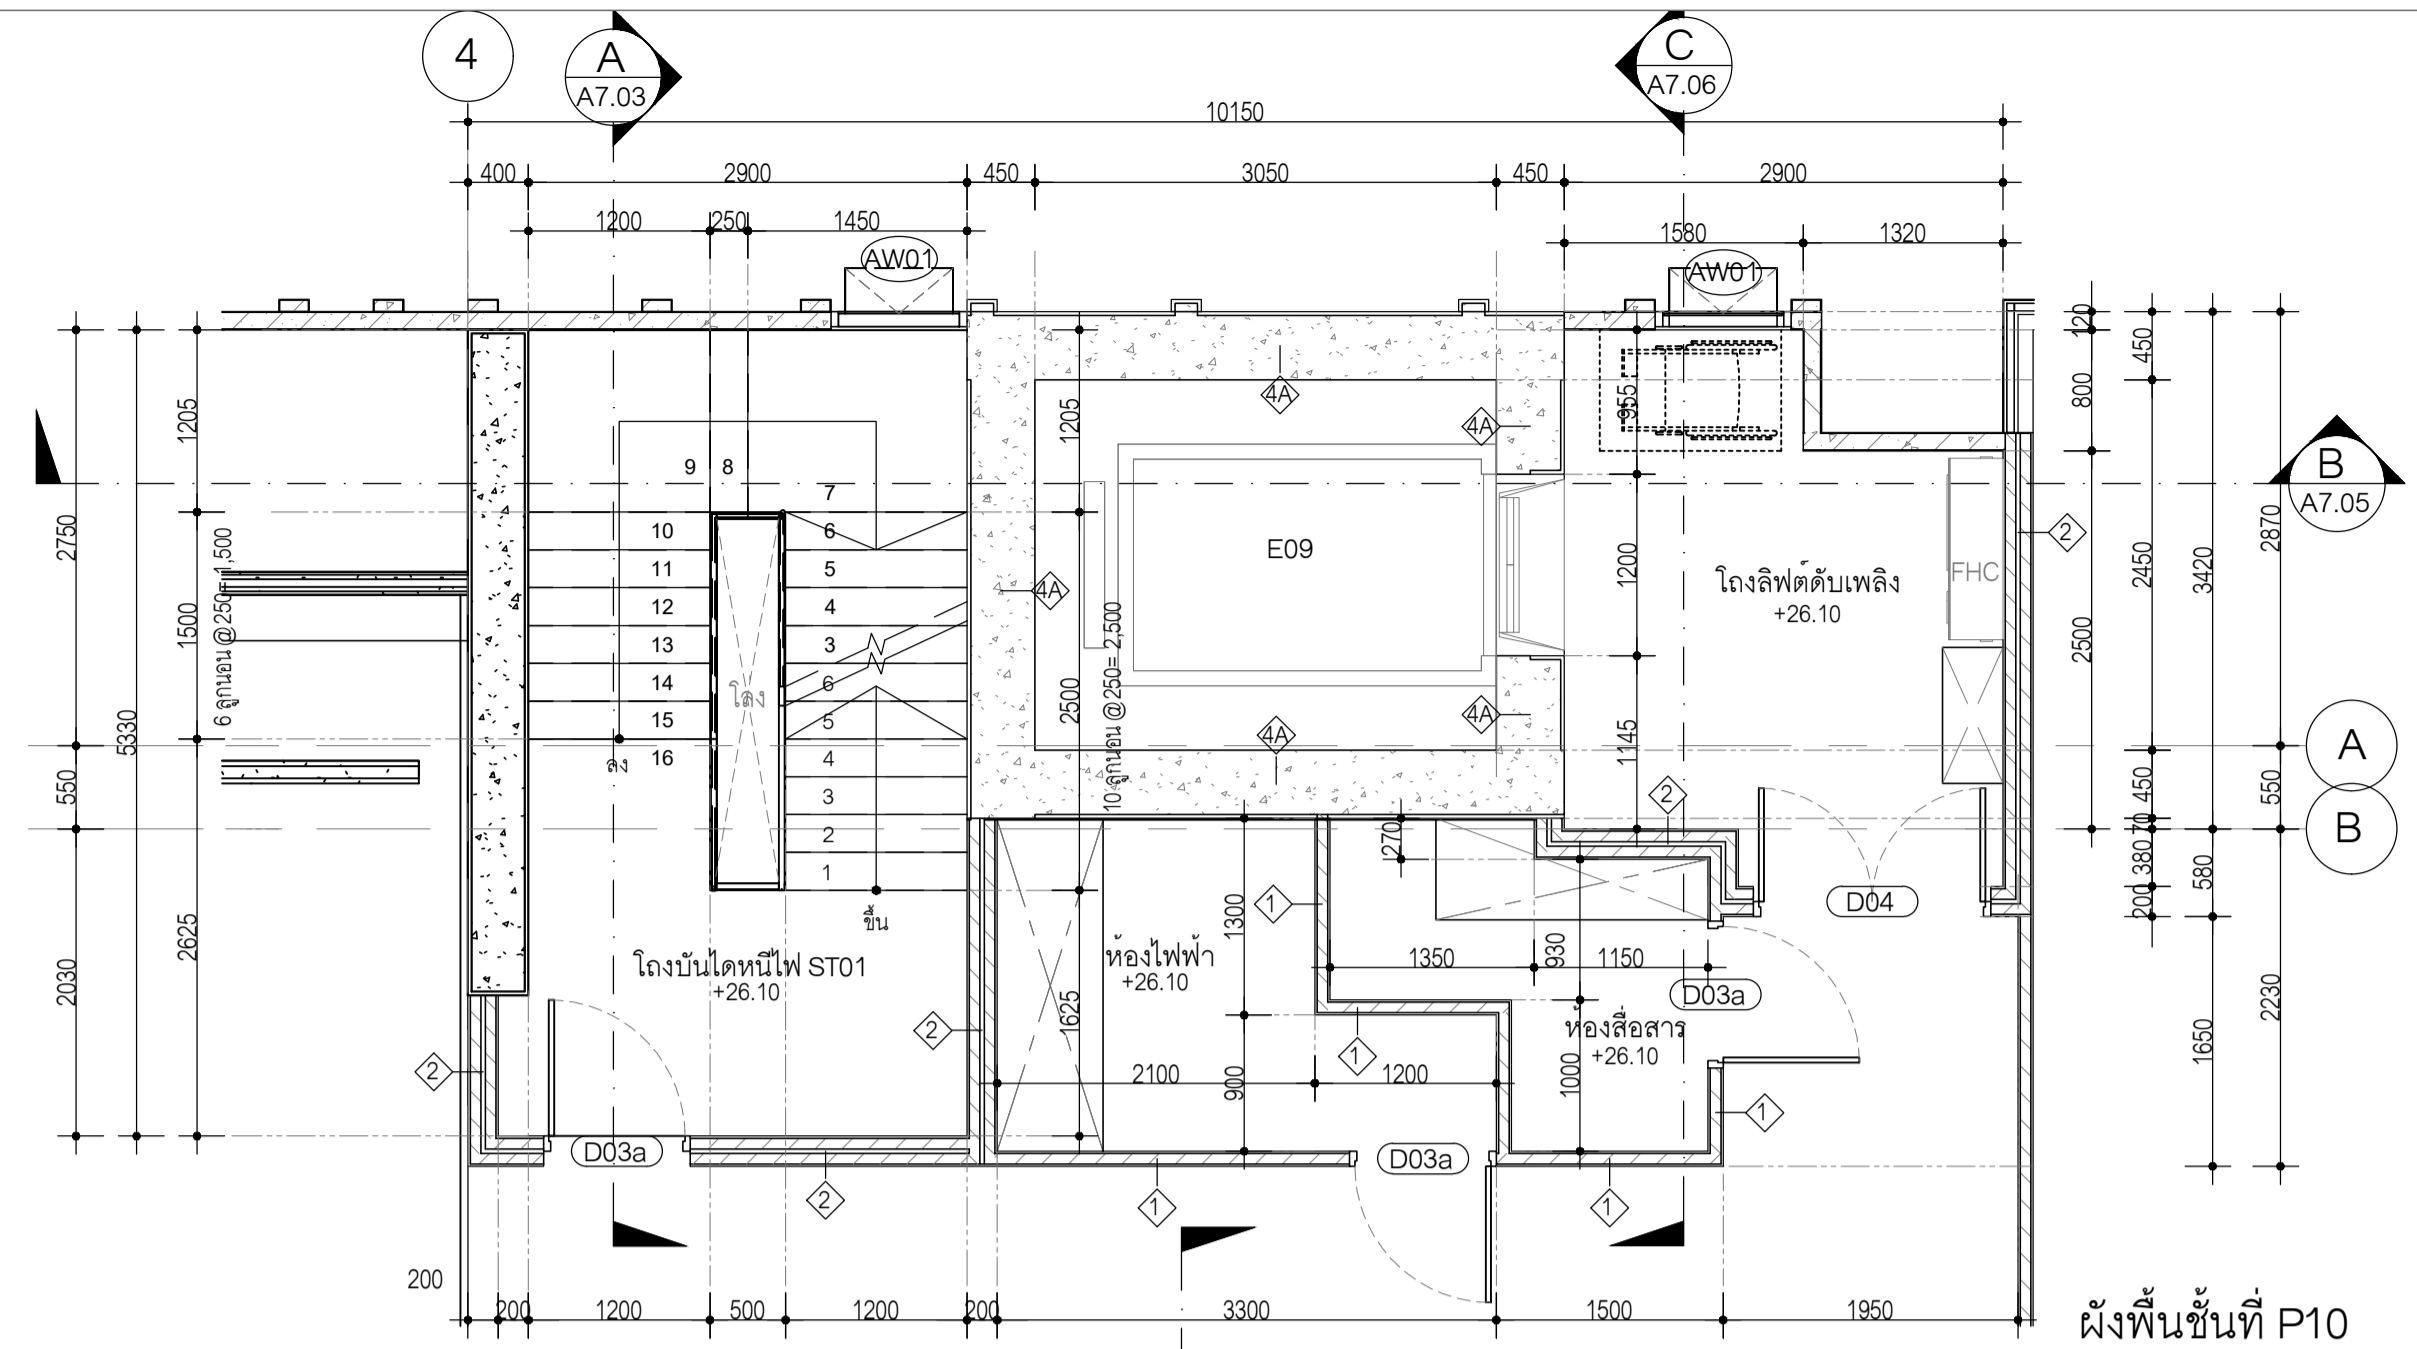


ผังพื้นที่ P10

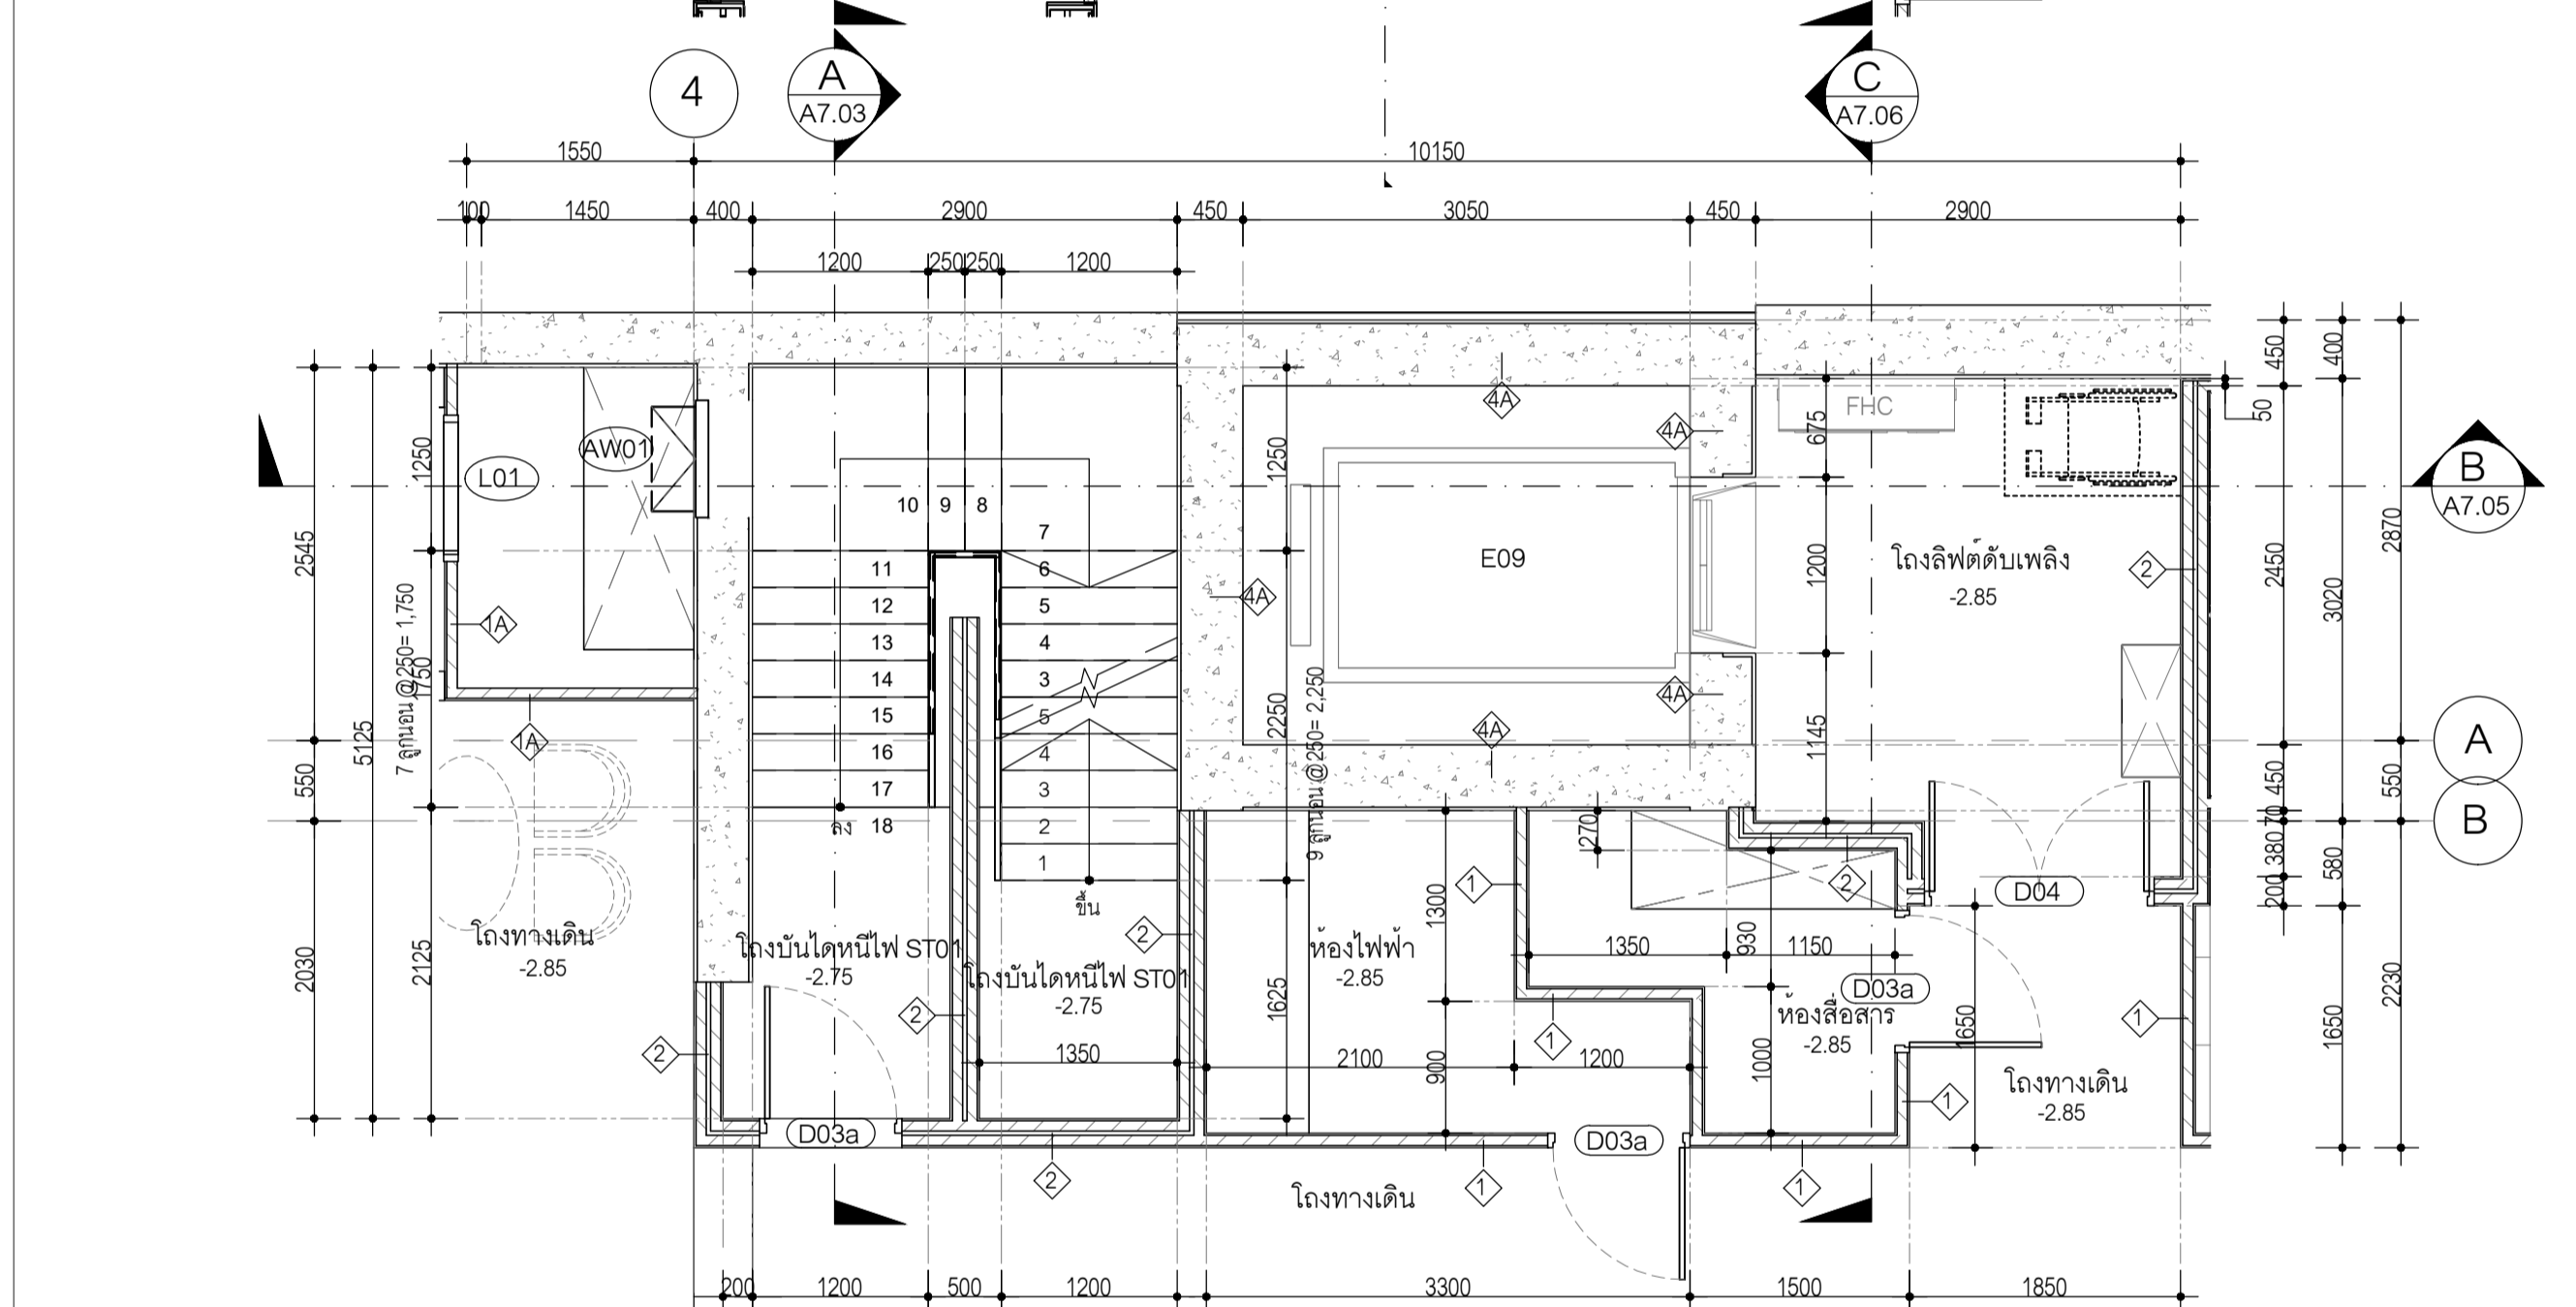


ผังพื้นที่ใต้ดิน B1

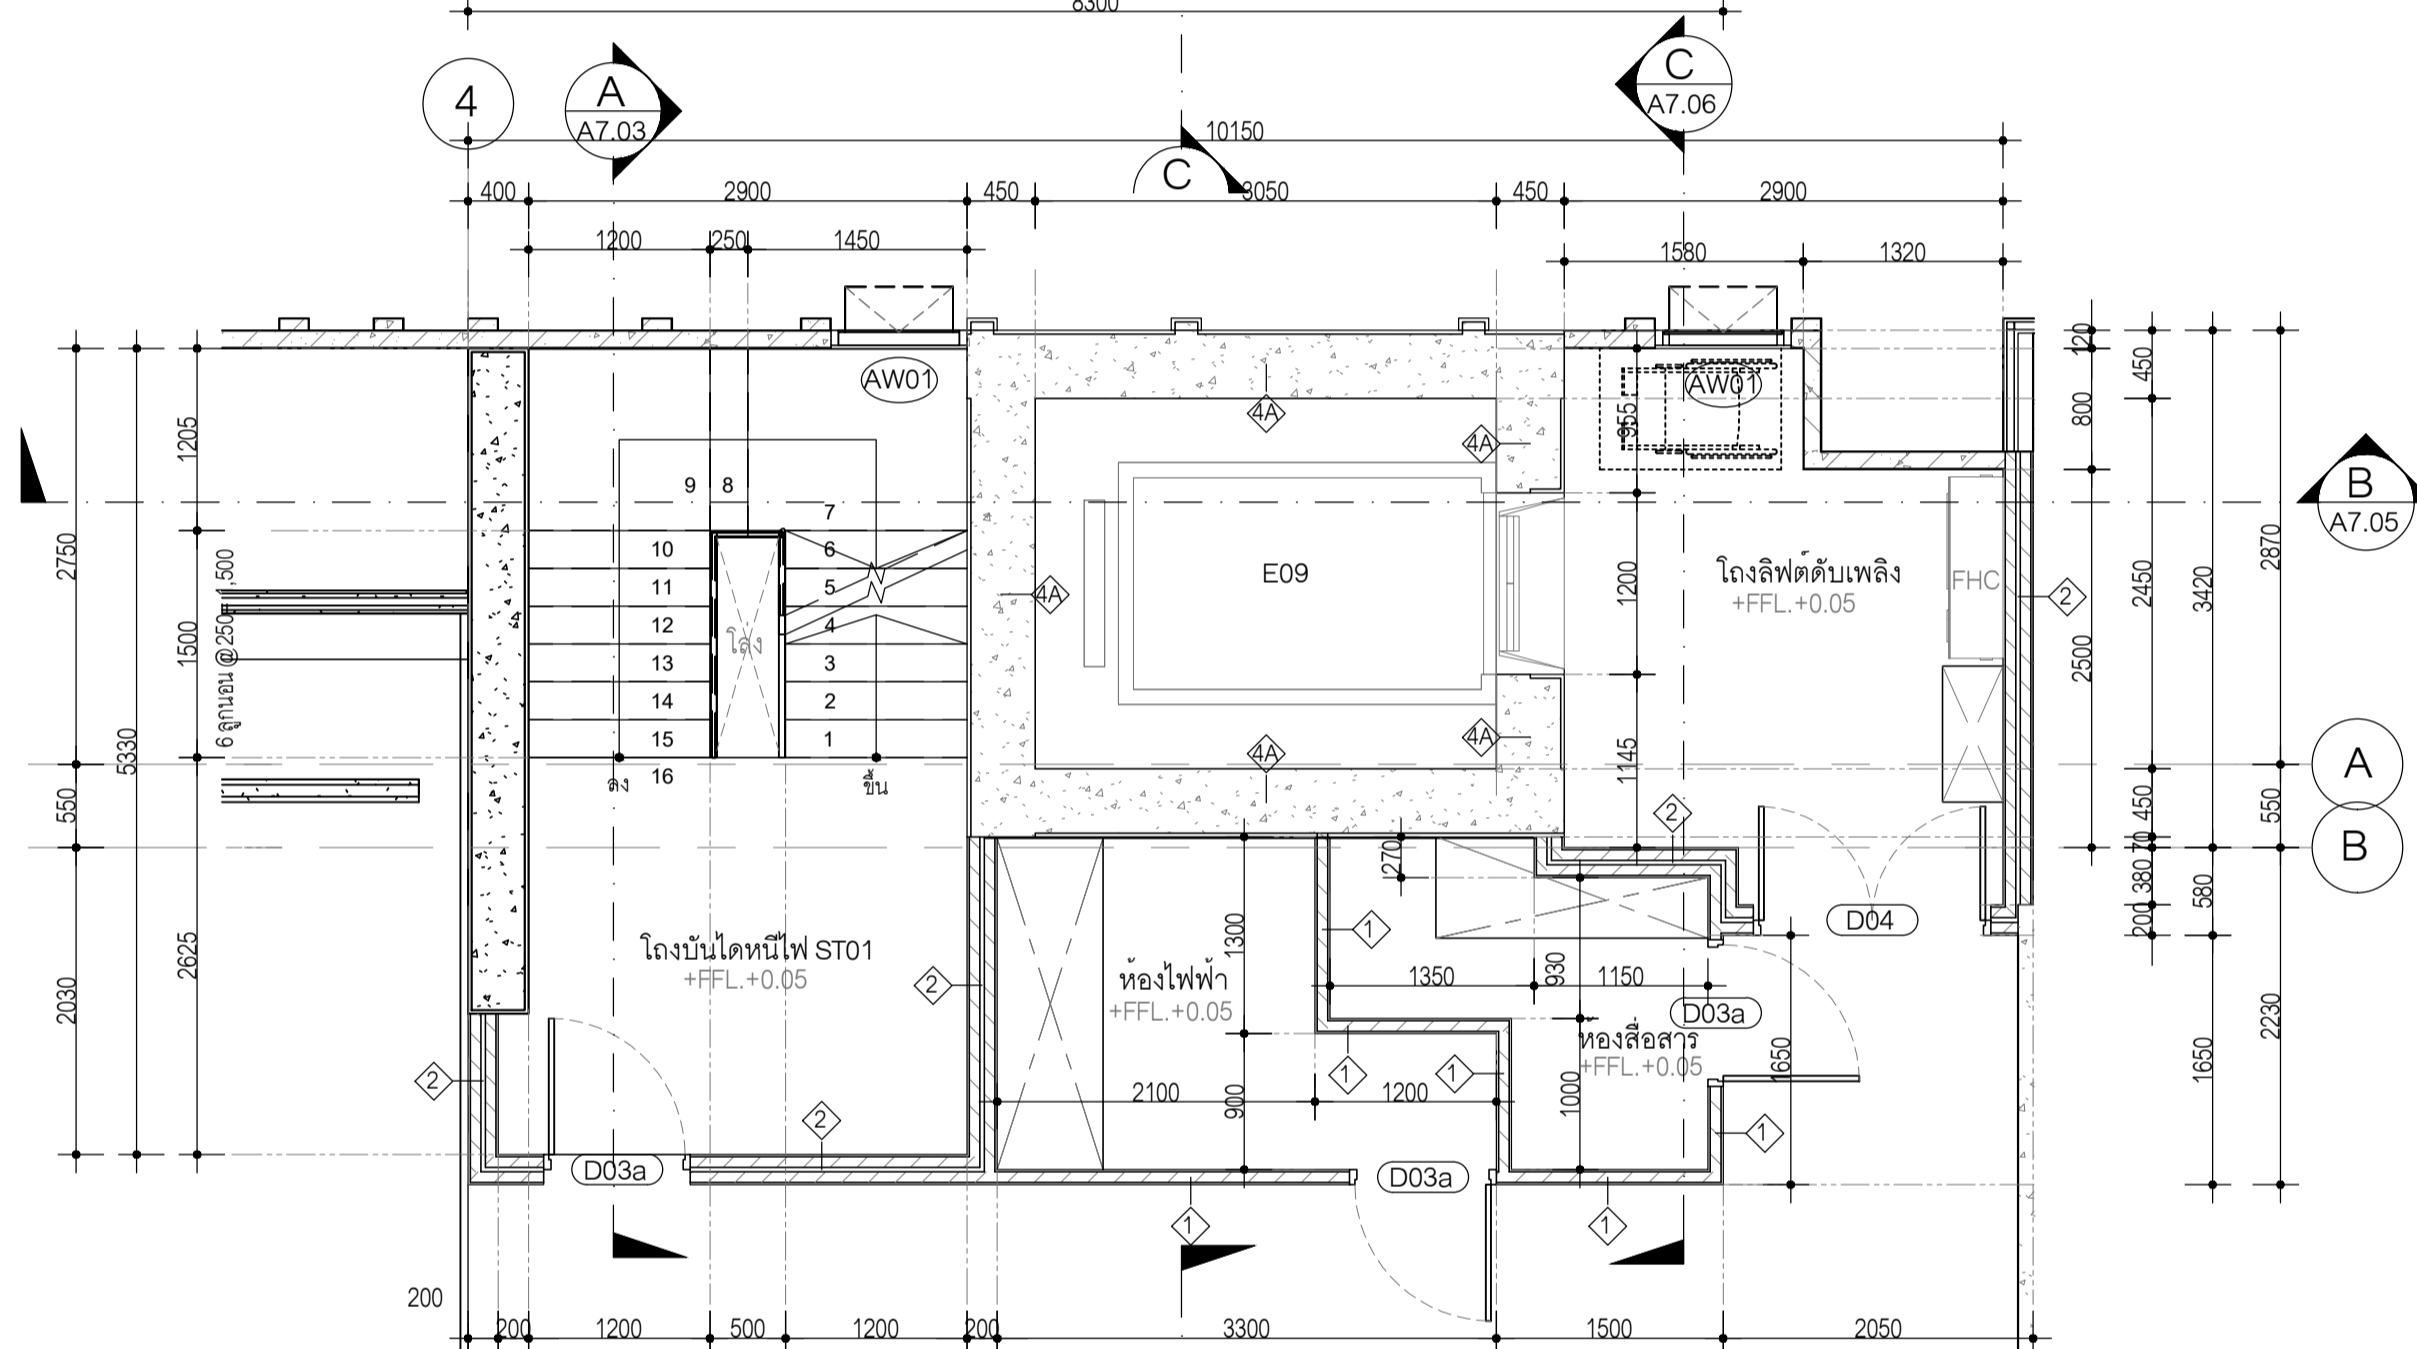

ผังพื้นที่ P3-P9

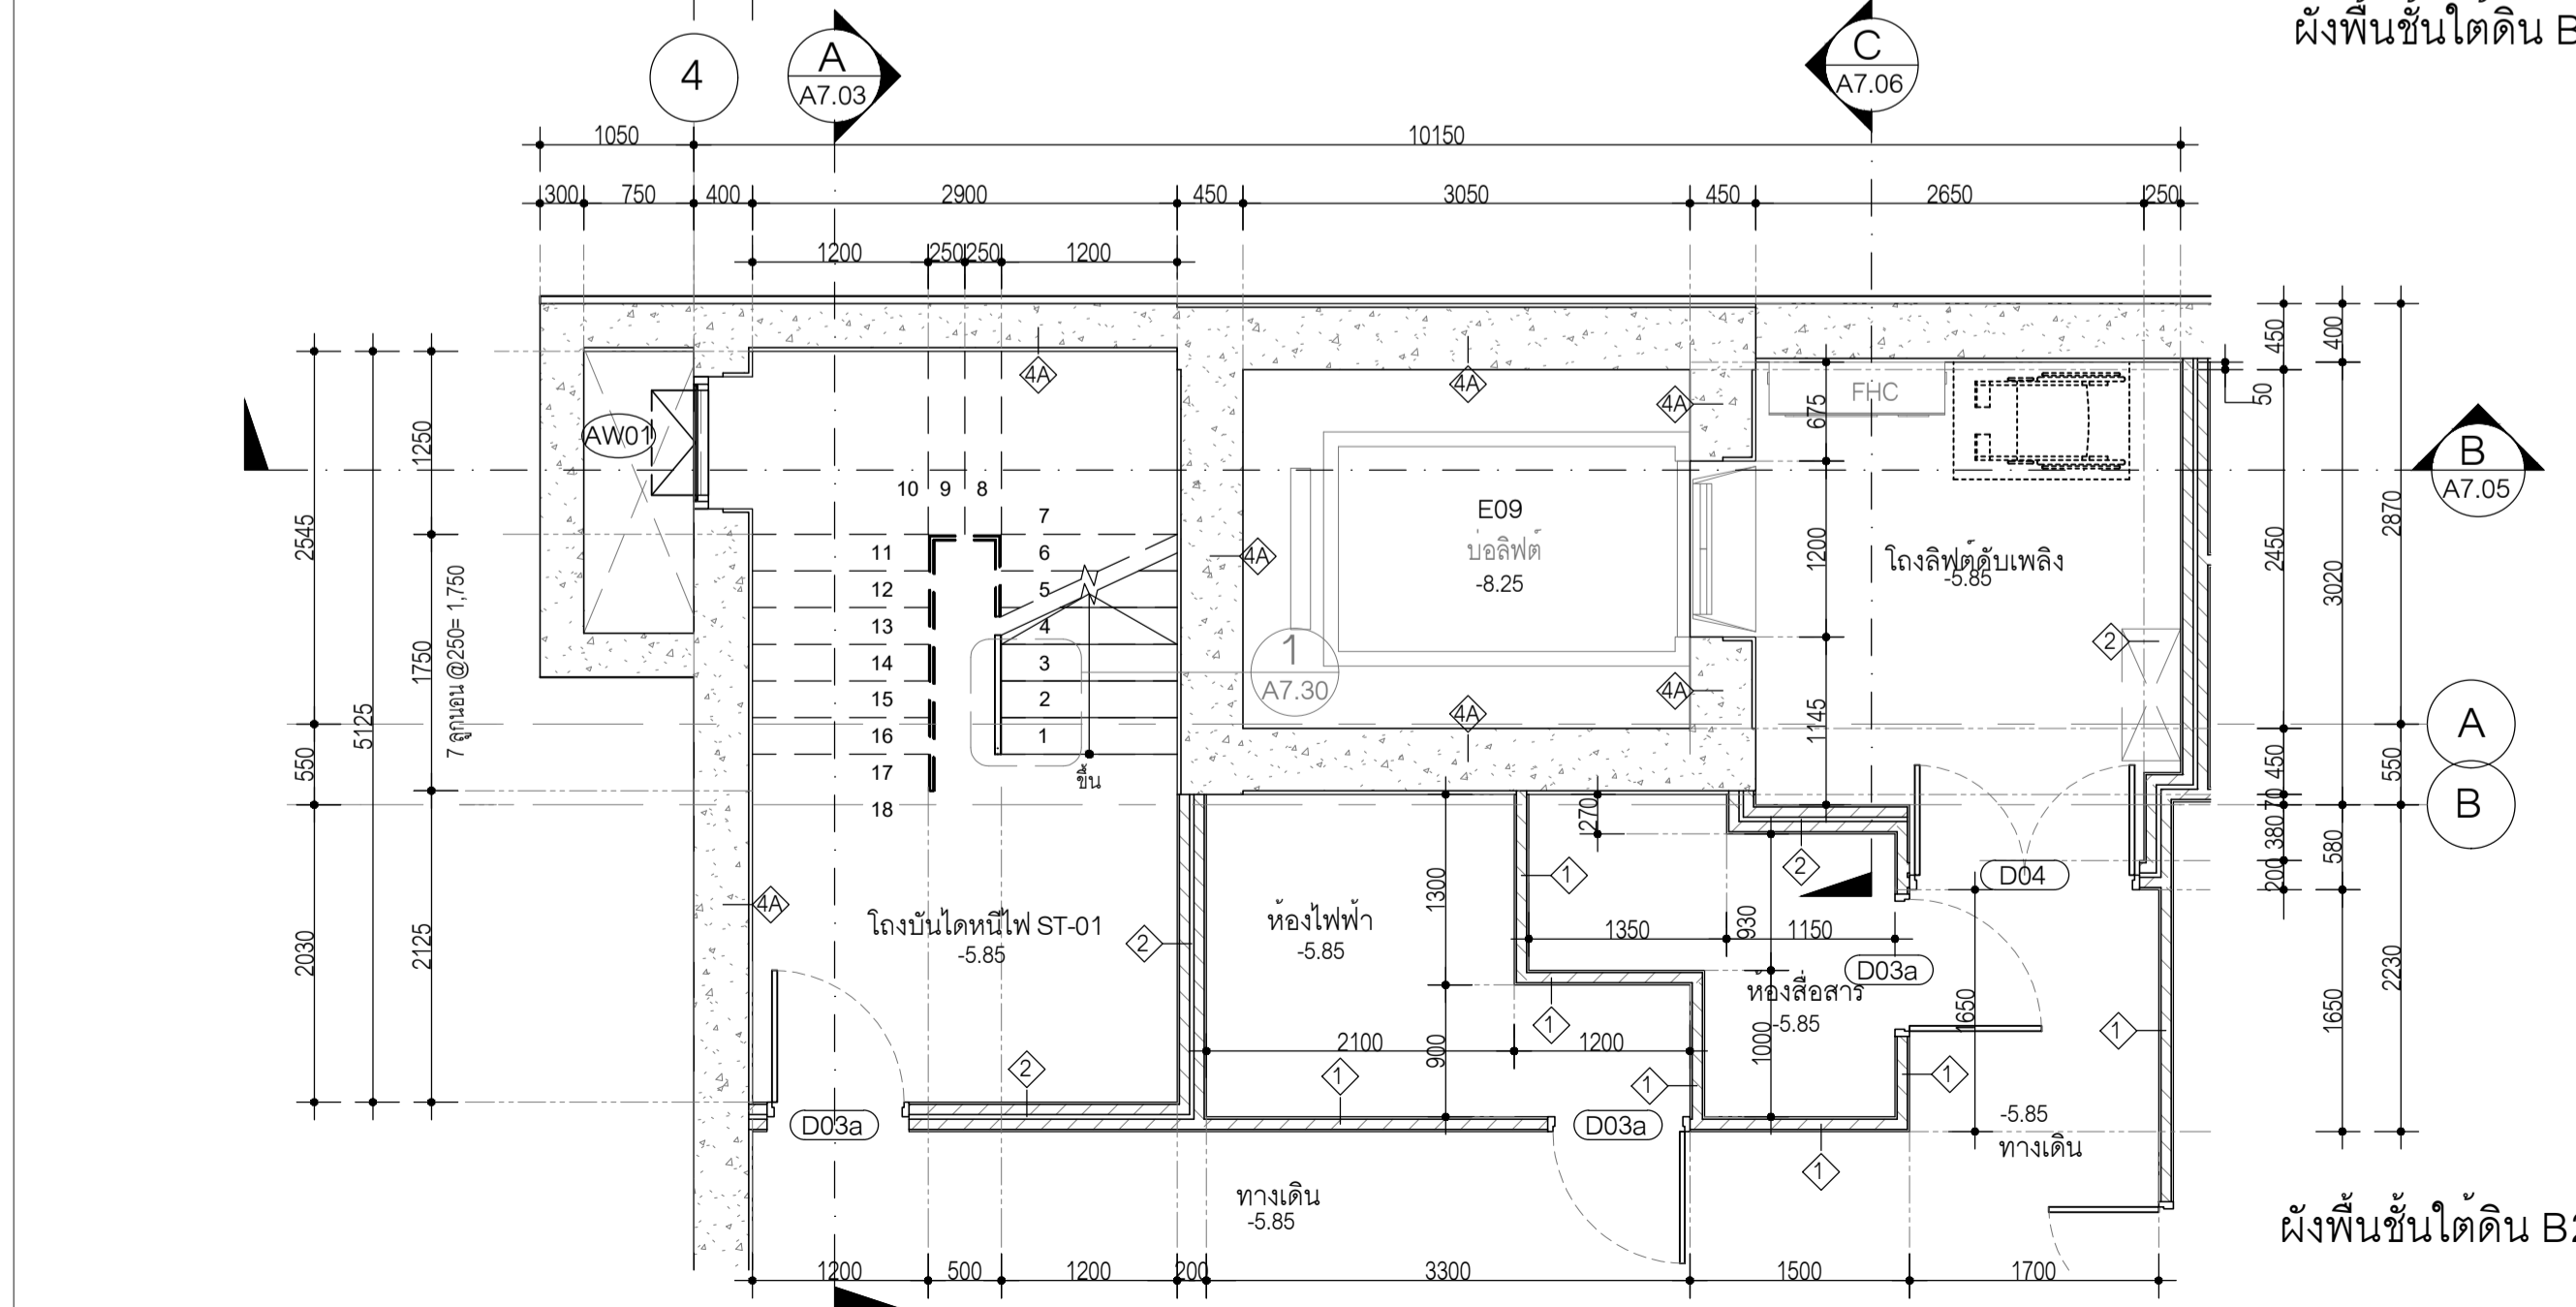

ผังพื้นที่ใต้ดิน B2

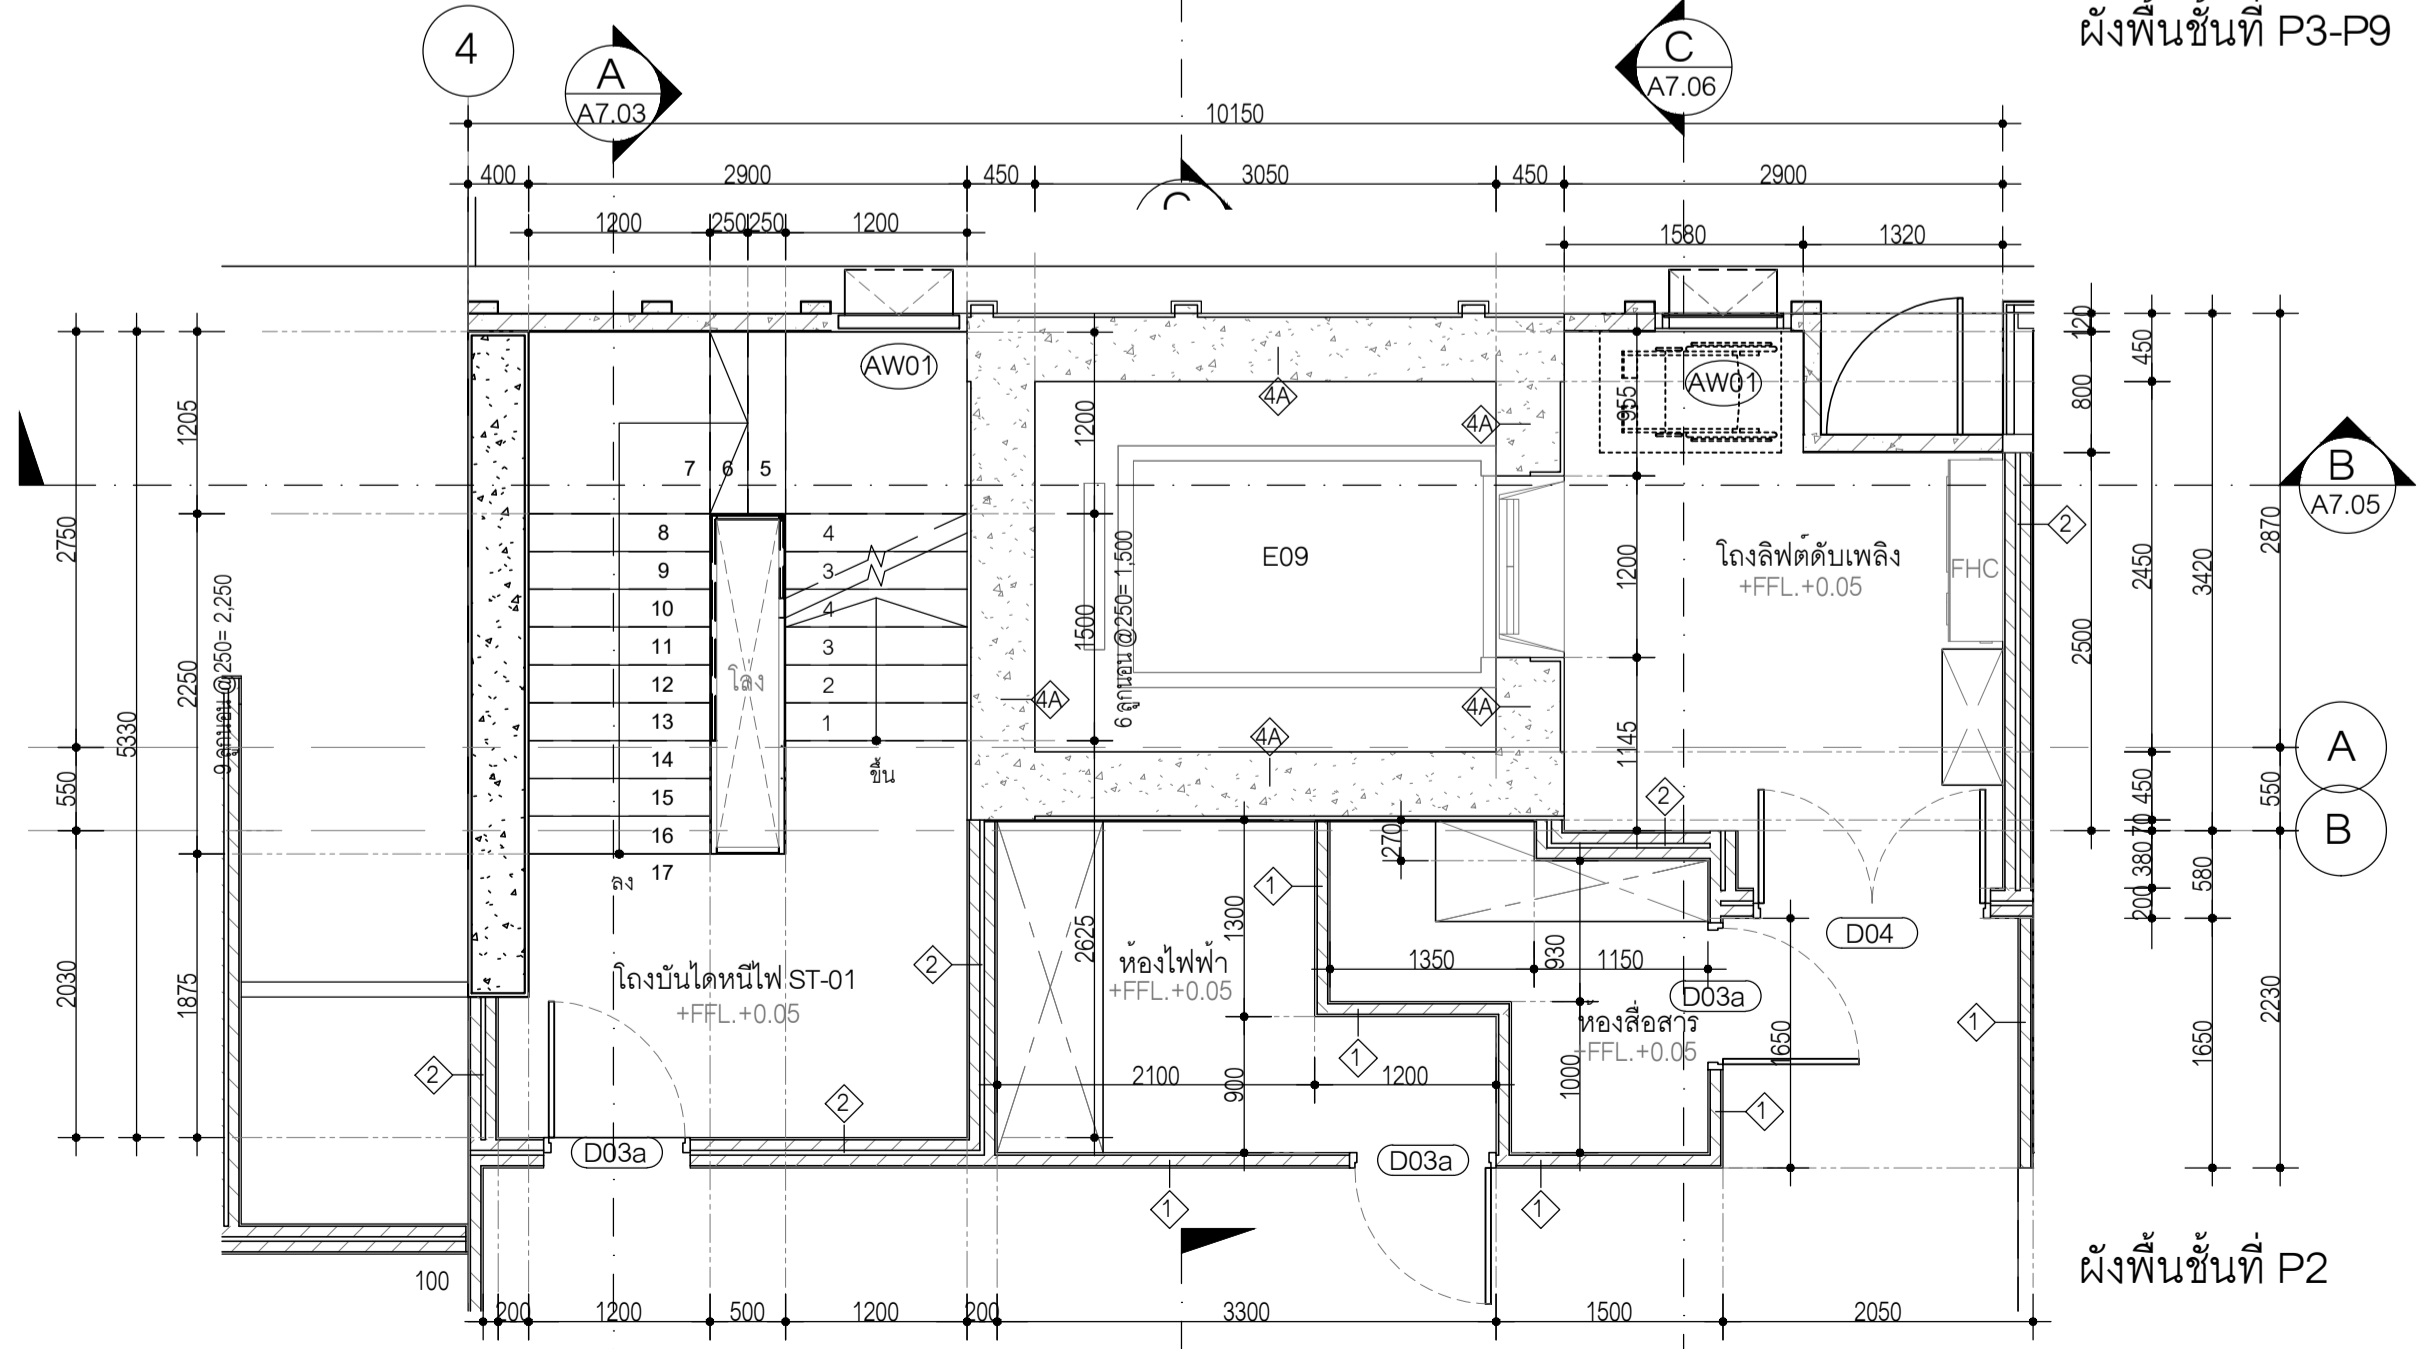


ผังพื้นที่ P2

1  
A2.01

แบบขยายบันได ST-01, แบบขยายลิฟต์ E-09

SCALE  
1 : 50



**OWNER**  
สำนักงานการปฏิรูปที่ดินเพื่อเกษตรกรรม  
(ส.ป.ก.)

**DESIGNER**  
ARCHITECTS 49 LIMITED  
81 SUKHUMVIT 26  
BANGKOK 10110 THAILAND  
T +66 (0) 2260 4370  
F +66 (0) 2204 1848  
E A49@A49.CO.TH  
W A49.CO.TH

ARCHITECTURAL ENGINEERING 49 LIMITED  
102 4th FL. ATHAKRAVI BUILDING, SUKHUMVIT 26  
BANGKOK 10110 THAILAND  
T +66 (0) 2661 4030-1  
F +66 (0) 2204 1848  
E AE49@AE49.CO.TH  
W AE49.CO.TH

M&E ENGINEERING 49 LIMITED  
102 4th FL. ATHAKRAVI BUILDING, SUKHUMVIT 26  
BANGKOK 10110 THAILAND  
T +66 (0) 2261 4448-9  
F +66 (0) 2261 4447  
E ME49@ME49.CO.TH  
W ME49.CO.TH

LANDSCAPE ARCHITECTS 49 LIMITED  
116 SUKHUMVIT 26  
BANGKOK 10110 THAILAND  
T +66 (0) 2661 2618  
F +66 (0) 2261 1422  
E L49@L49.CO.TH  
W L49.CO.TH

49 LIGHTING CONSULTANTS LIMITED  
116 SUKHUMVIT 26  
BANGKOK 10110 THAILAND  
T +66 (0) 2261 0510  
F +66 (0) 2261 0511  
E LD49@LD49.CO.TH  
W LD49.CO.TH

G49 LIMITED  
112 SUKHUMVIT 26  
BANGKOK 10110 THAILAND  
T +66 (0) 2293 3663-4  
F +66 (0) 2261 2249  
E ADMIN@G49.CO.TH  
W G49.CO.TH

<b>ARCHITECTS</b>	SIGNED
ประธานกรรมการ: วาสนา กุศล 404	
กรรมการ: วาสนา กุศล 472	
อนุกรรมการ: สุรนันทน์ สด.1398	
ผู้อำนวยการ: สุรนันทน์ สด.3799	
ที่ปรึกษา: พิณนุช สด.3419	
สถาปนิก: กุศลชโย สด.14605	
<b>STRUCTURAL ENGINEER</b>	SIGNED
สถาปนิก: ธีรศักดิ์ สด.4233	
ช่าง: ชุมนันท์ สด.6864	
บัญชี: อรุณกร สด.8695	
ช่างเขียน: สุภากร สด.65050	
<b>ELECTRICAL ENGINEER</b>	SIGNED
สถาปนิก: ชัยวัฒน์ สด.535	
ช่าง: พชรินทร์ สด.2792	
ช่างเขียน: ศิวโรจน์ สด.12251	
ช่างเขียน: สมเกียรติ สด.4833	
ช่างเขียน: ชุมนันท์ สด.49996	
ช่างเขียน: อรุณกร สด.52265	
ช่างเขียน: เจริญสุข สด.54043	
<b>MECHANICAL ENGINEER</b>	SIGNED
สถาปนิก: เชิญชวน สด.1473	
ช่าง: ชุมนันท์ สด.3444	
ช่างเขียน: เกียรติ สด.38680	
<b>SANITARY ENGINEER</b>	SIGNED
สถาปนิก: กิตติธรรมา สด.107	
ช่างเขียน: สุวิภากร สด.6915	
<b>LANDSCAPE ARCHITECT</b>	SIGNED
ประธาน: บัณฑิตชานนท์ สด.21	
สถาปนิก: ชุมนันท์ สด.193	
<b>INTERIOR ARCHITECT</b>	SIGNED
สถาปนิก: กิตติพงษ์ สด.250	
ช่างเขียน: จินนพร สด.230	

**GENERAL NOTE**

- THIS DRAWING IS THE PROPERTY OF ARCHITECTS 49 LIMITED OR ONE OF ITS AFFILIATES. IT IS ISSUED SUBJECT TO RETURN UPON DEMAND AND IS NOT TO BE USED EXCEPT IN CONNECTION WITH THE PROJECT FOR WHICH IT IS INTENDED.
- DO NOT SCALE THIS DRAWING. USE FIGURED DIMENSIONS ONLY.

ให้ใช้คำอธิบายที่กำกับไว้เท่านั้น ห้ามวัดจากแบบ

**PROJECT NAME**  
โครงการก่อสร้างอาคารที่ทำการสำนักงาน  
การปฏิรูปที่ดินเพื่อเกษตรกรรม  
ถนนประดิพัทธ์

**DRAWING TITLE**  
แบบขยายลิฟต์ หมายเลข E09 PART 1

**ISSUE/REVISION**

NO	DESCRIPTION	BY	DATE
1.	ครั้งที่ 6: แก้ไขรายการสำหรับโครงการก่อสร้าง	ME49	24.08.66


**CHECK BY** \_\_\_\_\_ **DRAWING NO.** \_\_\_\_\_

**ENGINEER SIGNED**  
PE JK  
CHK WS  
ENG TW


EL 0.11

**DRAWN BY** \_\_\_\_\_ **SCALE: AS SHOWN**  
REF. FILE


**PRINTED DATE** 24-08-66  
COPYRIGHT © 2023 BY ARCHITECTS 49 LIMITED

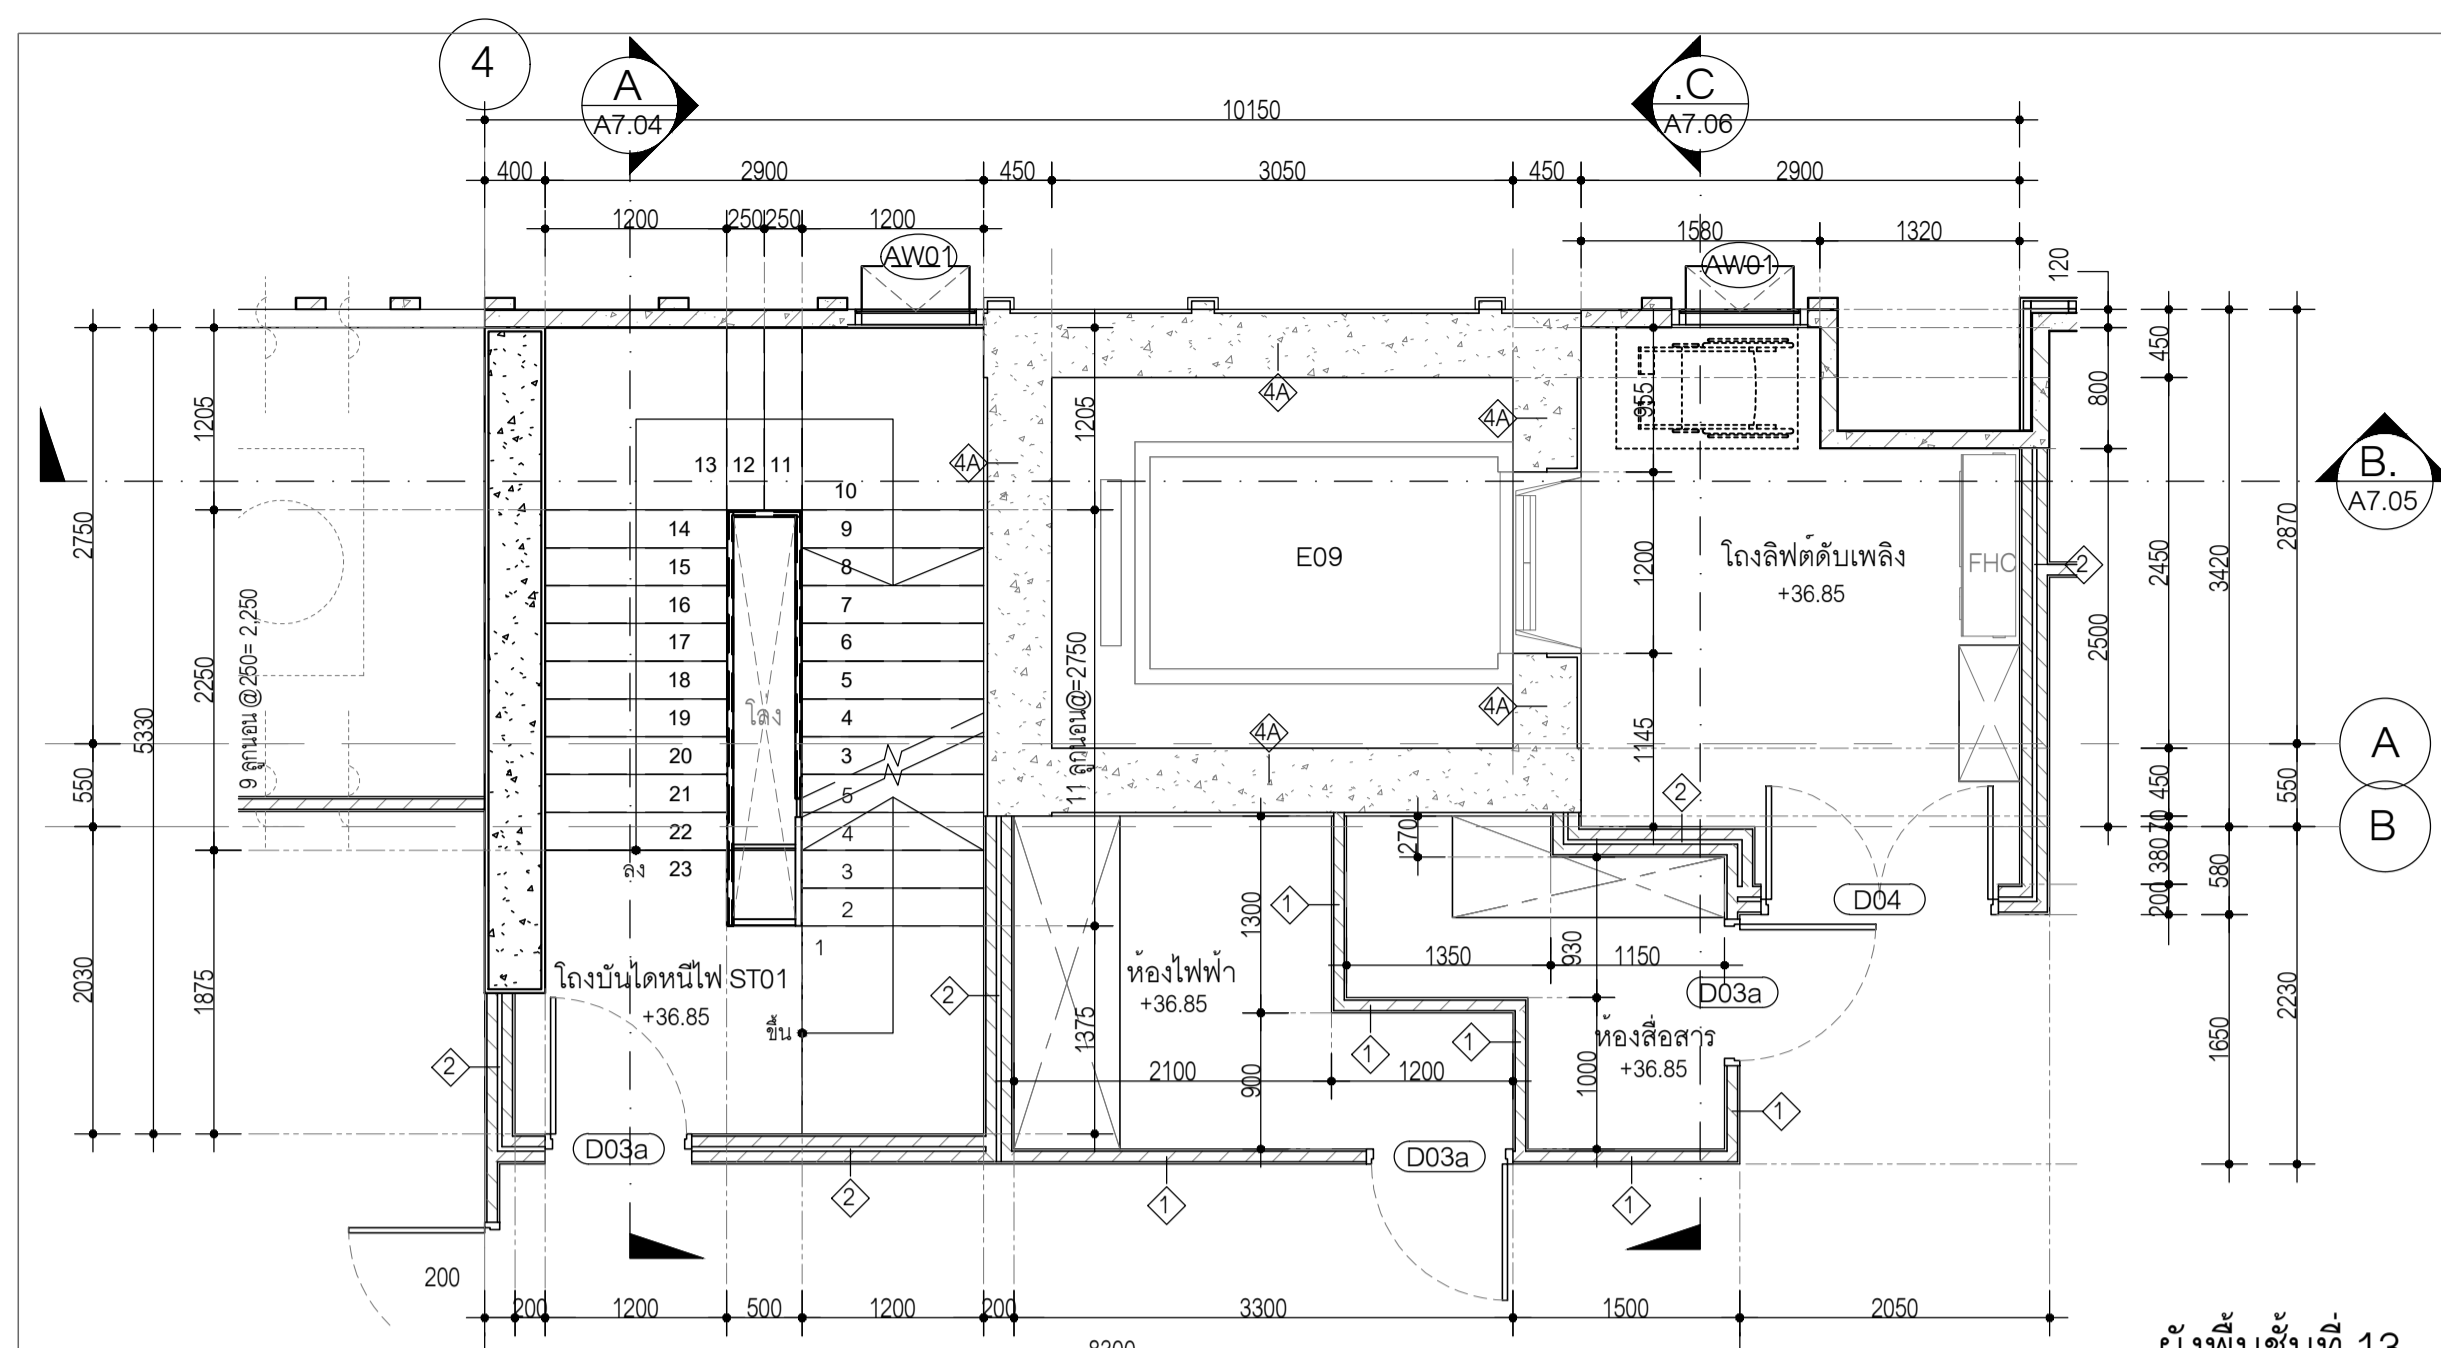


ผังพื้นที่ 13

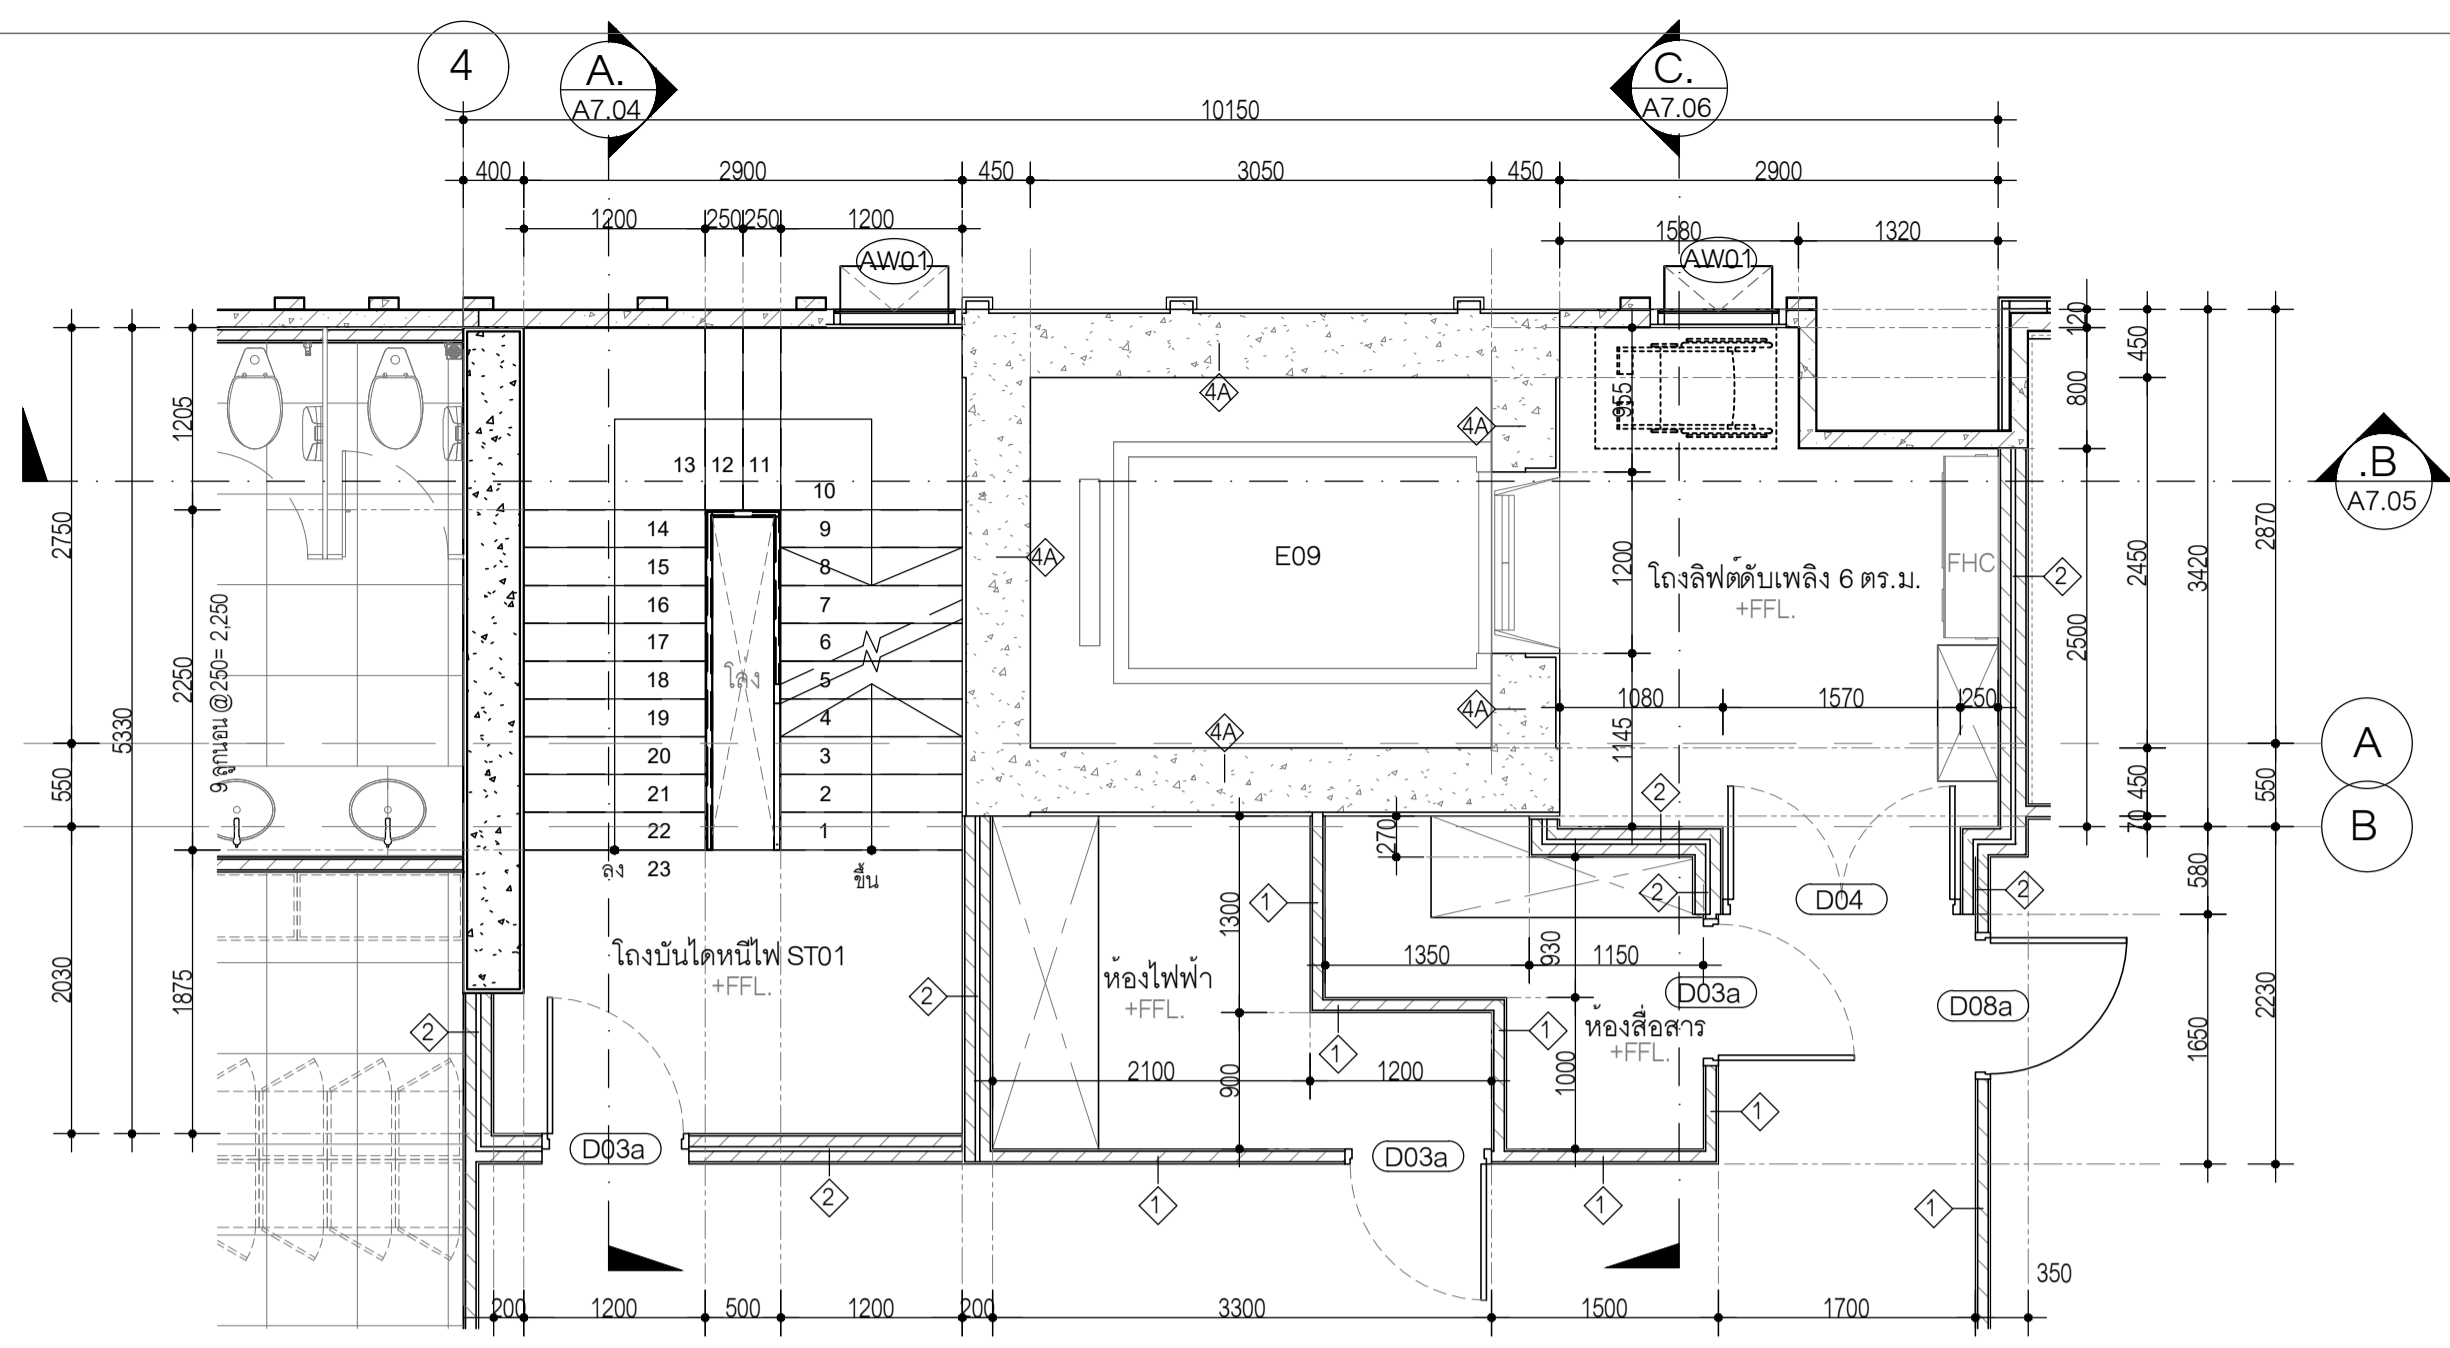


ผังพื้นที่ 15-24

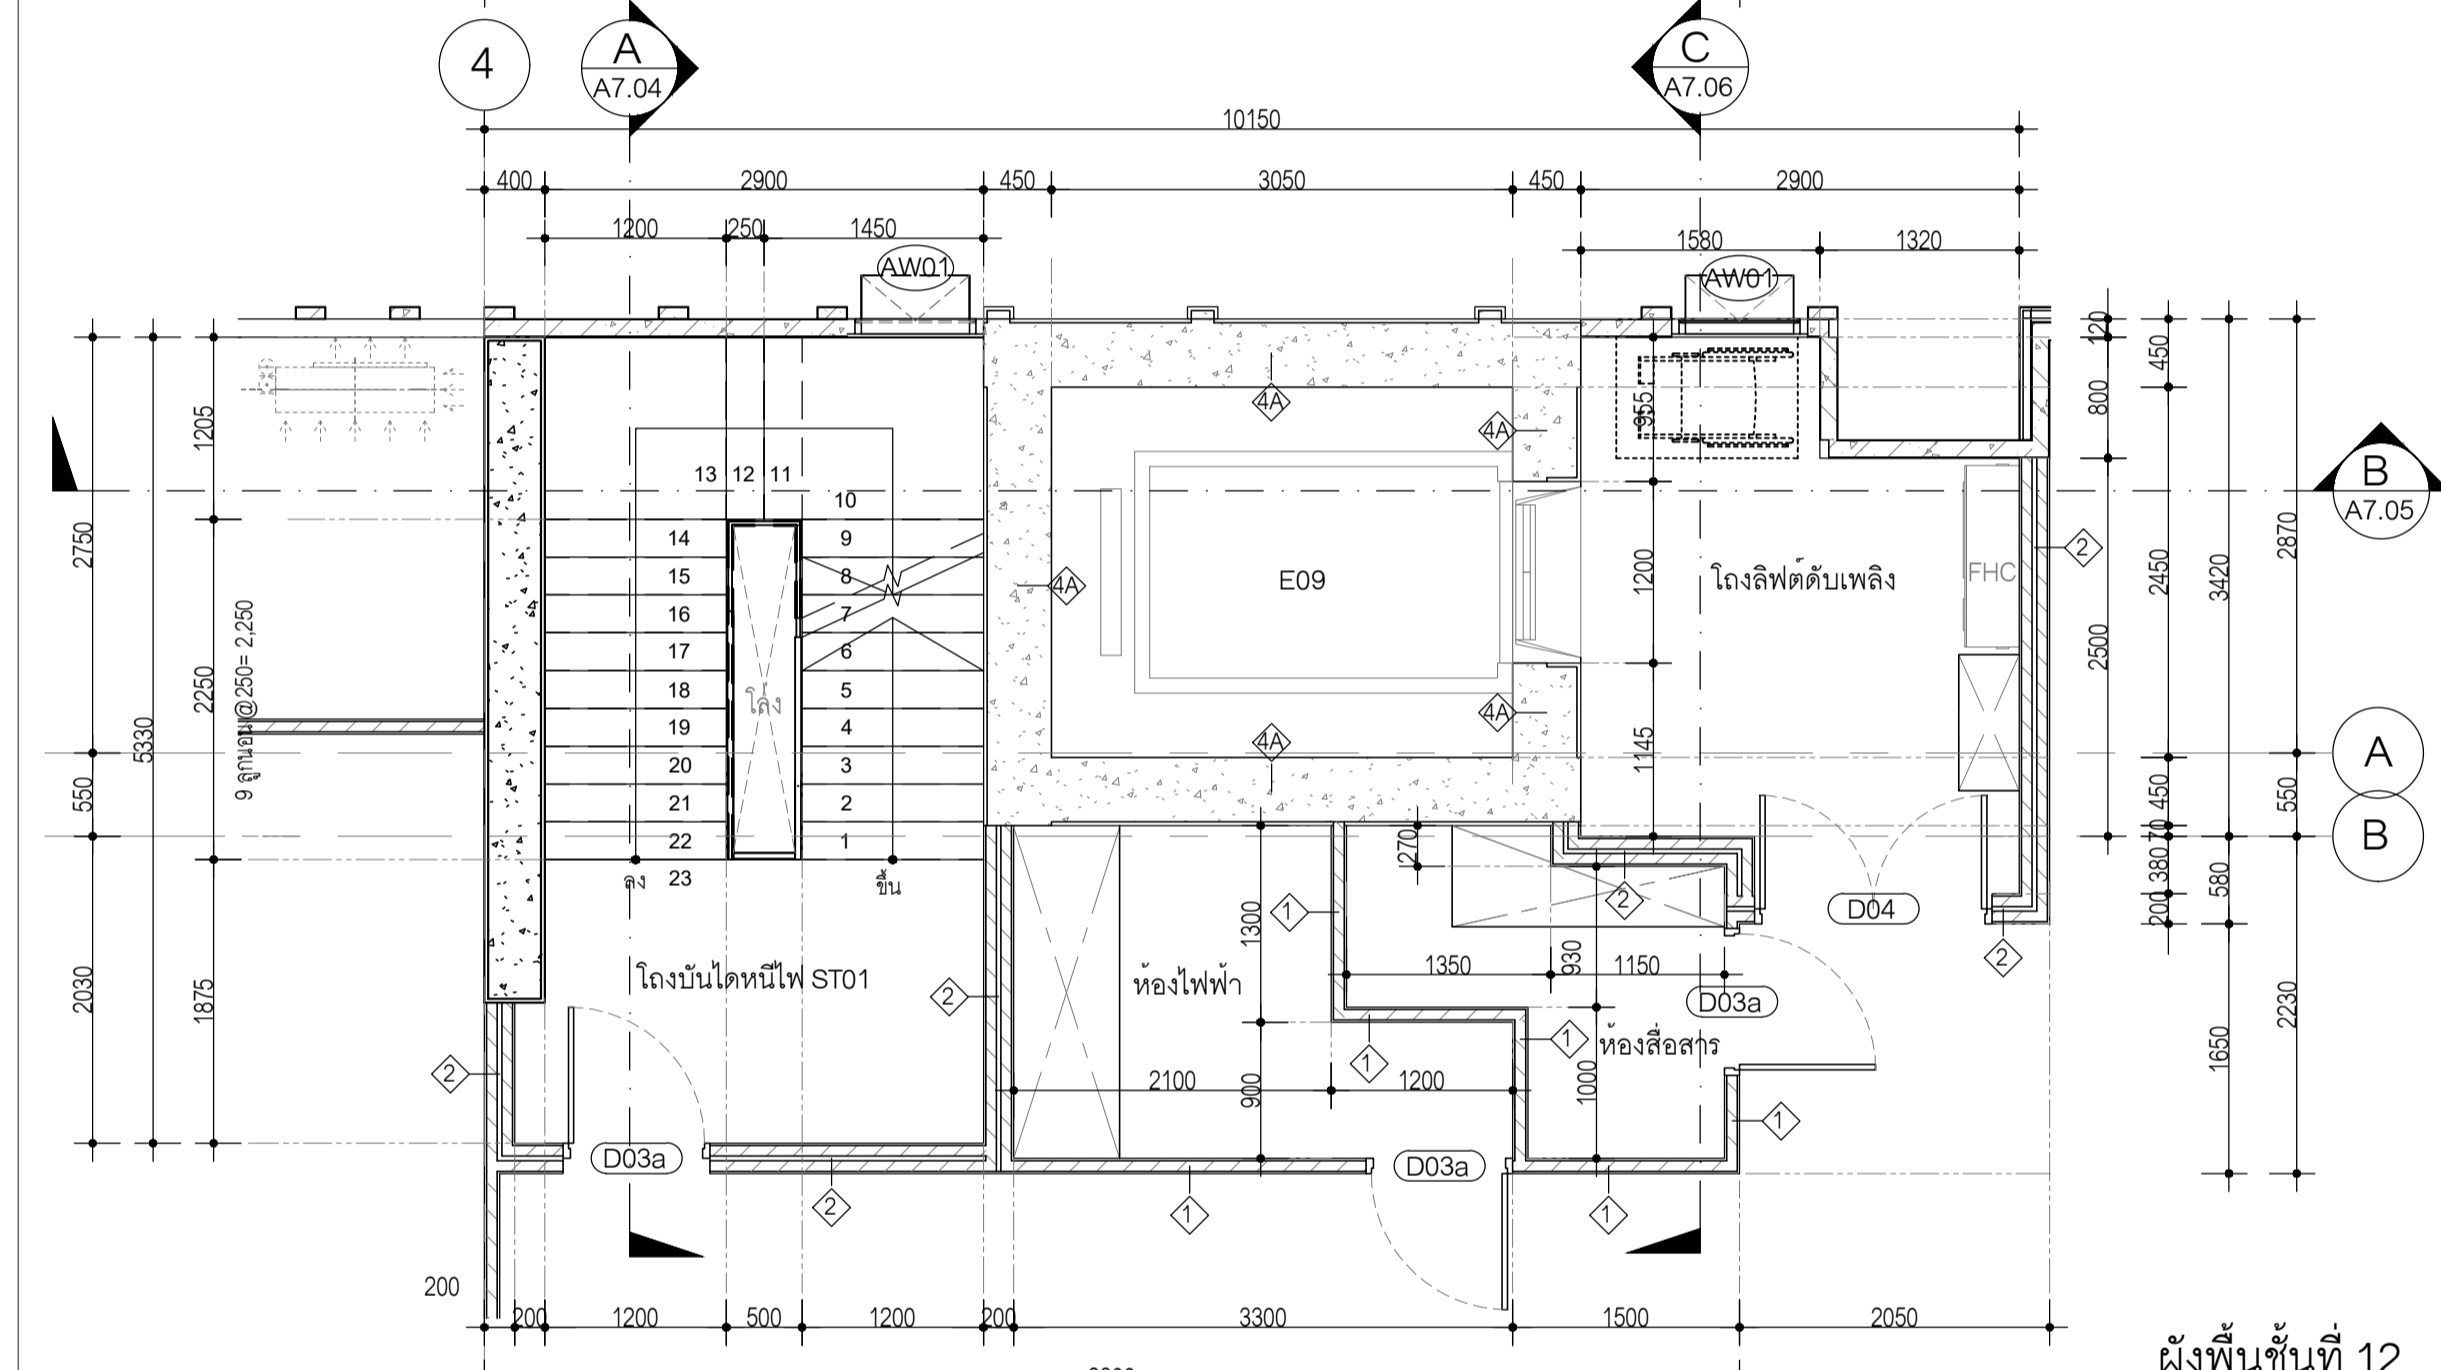

ผังพื้นที่ 12

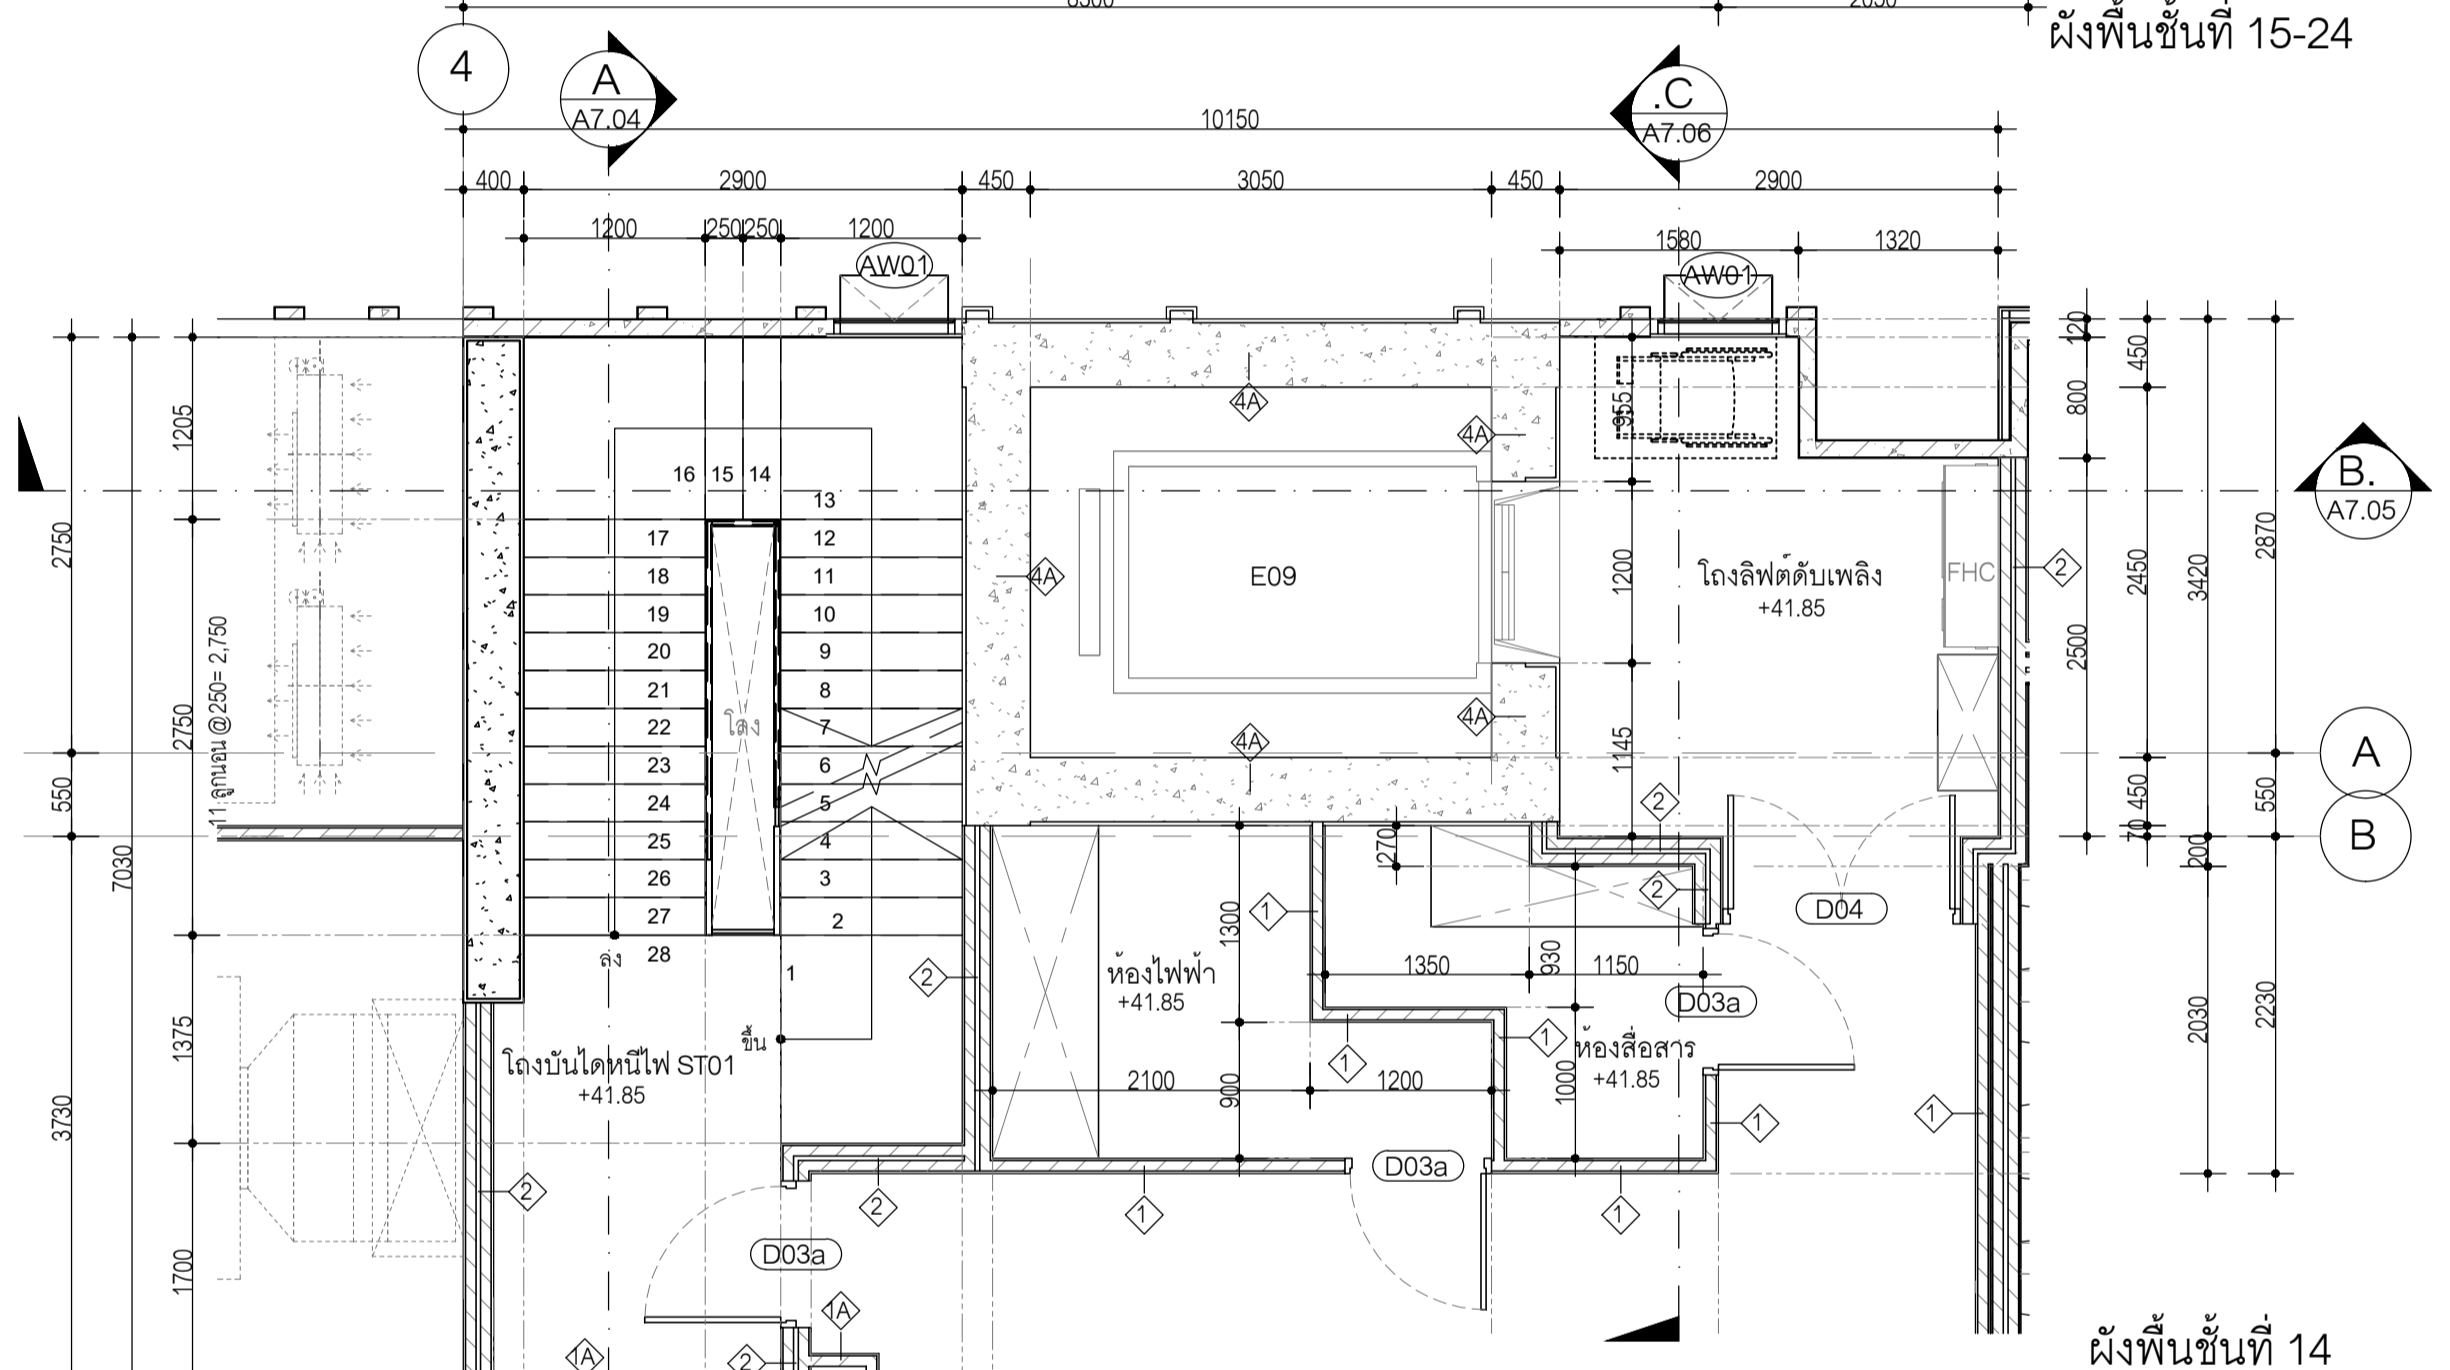

ผังพื้นที่ 14

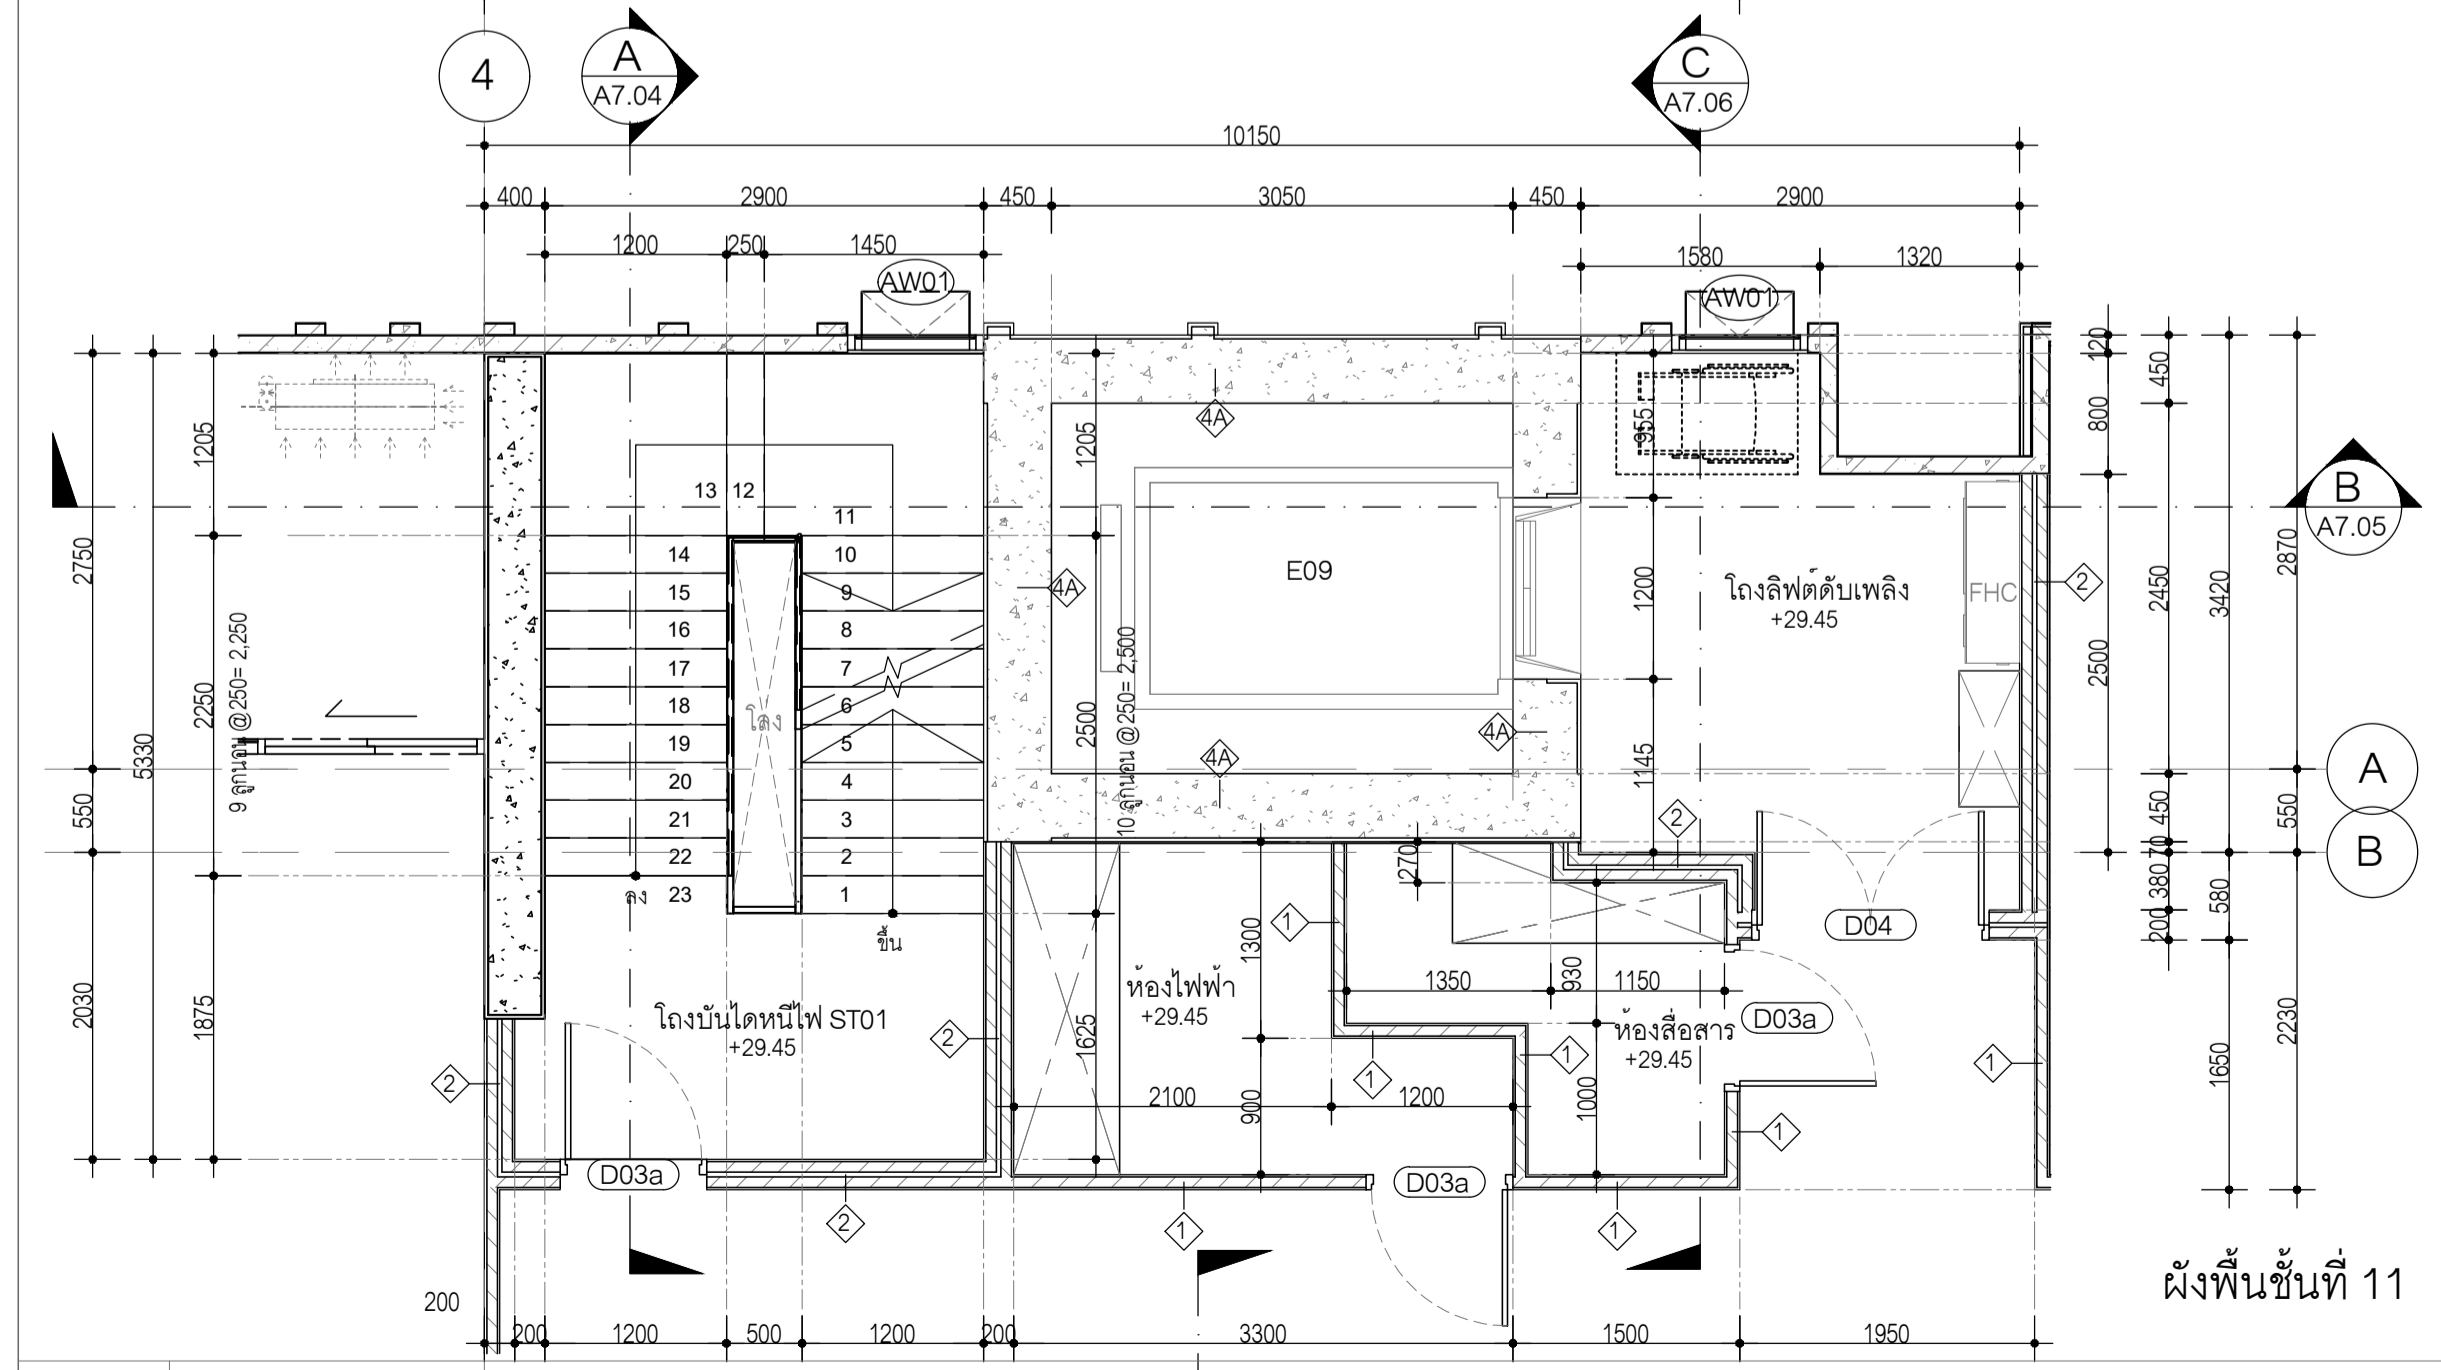

ผังพื้นที่ 11

**ตารางแสดงระดับชั้นบันได ST01**

ชื่อชั้น	+FFL.	+FFL.+0.05
ระดับชั้นขึ้นใต้ดิน B2	-5.85	-5.80
ระดับชั้นขึ้นฝั่งป่าปิด	-4.00	-3.95
ระดับชั้นขึ้นใต้ดิน B1	-2.85	-2.80
ระดับชั้นที่ 01	0.65	0.70
ระดับชั้นที่ 01 B	2.25	2.30
ระดับหลังคา(นอกอาคาร)	3.35	3.40
ระดับชั้นที่ 02 (P2)	3.65	3.70
ระดับชั้นที่ 02 P2A	4.05	4.10
ระดับชั้นที่ 02 P2B	5.05	5.10
ระดับทางเดิน +5.10	5.10	5.15
ระดับชั้นที่ 03 (P3)	6.45	6.50
ระดับชั้นที่ 03 B	7.85	7.90
ระดับชั้นที่ 04 (P4)	9.25	9.30
ระดับชั้นที่ 04 B	10.65	10.70
ระดับชั้นที่ 05 (P5)	12.05	12.10

**ตารางแสดงระดับชั้นบันได ST01**

ชื่อชั้น	+FFL.	+FFL.+0.05
ระดับชั้นที่ 05 B	13.45	13.50
ระดับชั้นที่ 06 (P6)	14.85	14.90
ระดับชั้นที่ 06 B	16.25	16.30
ระดับชั้นที่ 07 (P7)	17.65	17.70
ระดับชั้นที่ 07 B	19.05	19.10
ระดับชั้นที่ 08 (P8)	20.45	20.50
ระดับชั้นที่ 08 B	21.85	21.90
ระดับชั้นที่ 09 (P9)	23.25	23.30
ระดับชั้นที่ 09 B	24.65	24.70
ระดับชั้นที่ 10 (P10)	26.05	26.10
ระดับชั้นที่ 10 B	27.45	27.50
ระดับชั้นที่ 11	29.45	29.50
ระดับชั้นที่ 12	32.95	33.00
ระดับชั้นที่ 13	36.85	36.90
ระดับชั้นที่ 13+2.650	39.50	39.55

**ตารางแสดงระดับชั้นบันได ST01**

ชื่อชั้น	+FFL.	+FFL.+0.05
ระดับชั้นที่ 14	41.85	41.90
ระดับชั้นที่ 15	45.85	45.90
ระดับชั้นที่ 16	49.85	49.90
ระดับชั้นที่ 17	53.85	53.90
ระดับชั้นที่ 18	57.85	57.90
ระดับชั้นที่ 19	61.85	61.90
ระดับชั้นที่ 20	65.85	65.90
ระดับชั้นที่ 21	69.85	69.90
ระดับชั้นที่ 22	73.85	73.90
ระดับชั้นที่ 23	77.85	77.90
ระดับชั้นที่ 24	81.85	81.90
ระดับชั้นชั้นหลังคา	85.85	85.90
ระดับชั้นชั้นหลังคา	87.30	87.35
ระดับหลังคา 3	89.35	89.40
ระดับหลังคา 4	96.25	96.30
ระดับหลังคาสูงสุด	109.20	109.25

แบบขยายบันได ST-01, แบบขยายลิฟต์ E-09

**OWNER**  
 สำนักงานการปฏิรูปที่ดินเพื่อเกษตรกรรม (ส.ป.ก.)

**DESIGNER**  
 ARCHITECTS 49 LIMITED  
 81 SUKHUMVIT 36  
 BANGKOK 1010 THAILAND  
 T +66 (0) 2260 4370  
 F +66 (0) 2259 3972  
 E A49@A49.CO.TH  
 W A49.CO.TH

**ARCHITECTURAL ENGINEERING 49 LIMITED**  
 102 4th FL. ATHAKRAV BUILDING, SUKHUMVIT 26  
 BANGKOK 1010 THAILAND  
 T +66 (0) 2661 2618  
 F +66 (0) 2204 1848  
 E AE49@A49.CO.TH  
 W AE49.CO.TH

**M&E ENGINEERING 49 LIMITED**  
 102 4th FL. ATHAKRAV BUILDING, SUKHUMVIT 26  
 BANGKOK 1010 THAILAND  
 T +66 (0) 2261 4448-9  
 F +66 (0) 2261 4447  
 E ME49@A49.CO.TH  
 W ME49.CO.TH

**LANDSCAPE ARCHITECTS 49 LIMITED**  
 116 SUKHUMVIT 26  
 BANGKOK 1010 THAILAND  
 T +66 (0) 2661 2618  
 F +66 (0) 2261 1422  
 E L49@A49.CO.TH  
 W L49.CO.TH

**49 LIGHTING CONSULTANTS LIMITED**  
 116 SUKHUMVIT 26  
 BANGKOK 1010 THAILAND  
 T +66 (0) 2261 0310  
 F +66 (0) 2261 0511  
 E LD49@LD49.CO.TH  
 W LD49.CO.TH

**G49 LIMITED**  
 112 SUKHUMVIT 26  
 BANGKOK 1010 THAILAND  
 T +66 (0) 2259 3963-4  
 F +66 (0) 2261 2249  
 E ADMIN@G49.CO.TH  
 W G49.CO.TH

**ARCHITECTS**

ประธานกรรมการ	วาทานุกุล	ว.ล. 404
กรรมการ	ว.ล. 472	
กรรมการ	ว.ล. 1398	
กรรมการ	ว.ล. 3799	
กรรมการ	ว.ล. 3419	
กรรมการ	ว.ล. 14605	

**STRUCTURAL ENGINEER**

สถาปนิก	ว.ล. 4233
ช่าง	ว.ล. 6864
นักวิชา	ว.ล. 8695
ปราชญ์	ว.ล. 65050

**ELECTRICAL ENGINEER**

สถาปนิก	ว.ล. 535
ช่าง	ว.ล. 2792
นักวิชา	ว.ล. 12251
ปราชญ์	ว.ล. 4833
วิศวกร	ว.ล. 49996
ช่างเทคนิค	ว.ล. 52265
ช่างเทคนิค	ว.ล. 54043

**MECHANICAL ENGINEER**

สถาปนิก	ว.ล. 1473
ช่าง	ว.ล. 3444
นักวิชา	ว.ล. 38680

**SANITARY ENGINEER**

สถาปนิก	ว.ล. 107
ช่าง	ว.ล. 6915

**LANDSCAPE ARCHITECT**

สถาปนิก	ว.ล. 21
ช่าง	ว.ล. 193

**INTERIOR ARCHITECT**

สถาปนิก	ว.ล. 250
ช่าง	ว.ล. 230

**GENERAL NOTE**

- THIS DRAWING IS THE PROPERTY OF ARCHITECTS 49 LIMITED OR ONE OF ITS AFFILIATES. IT IS ISSUED SUBJECT TO RETURN UPON DEMAND AND IS NOT TO BE USED EXCEPT IN CONNECTION WITH THE PROJECT FOR WHICH IT IS INTENDED.
- DO NOT SCALE THIS DRAWING. USE FIGURED DIMENSIONS ONLY.

ให้ใช้ค่าตัวเลขที่กำกับไว้เท่านั้น ห้ามวัดจากแบบ

**PROJECT NAME**  
 โครงการก่อสร้างอาคารที่ทำการสำนักงาน  
 การปฏิรูปที่ดินเพื่อเกษตรกรรม  
 ถนนประดิพัทธ์

**DRAWING TITLE**  
 แบบขยายลิฟต์ หมายเลข E09 PART 2


**ISSUE/REVISION**

NO	DESCRIPTION	BY	DATE
1.	ครั้งที่ 6: แบบรายการสำหรับโครงการก่อสร้าง	ME49	24.08.66

**CHECK BY** **DRAWING NO.**  
 ENGINEER SIGNED  
 PE JK  
 CHK WS  
 ENG TW  
 EL 0.12


**DRAWN BY** **SCALE: AS SHOWN**  
 REF. FILE  
 SCALE 1 : 50

PRINTED DATE 24-08-66  
 COPYRIGHT © 2024 BY ARCHITECTS 49 LIMITED

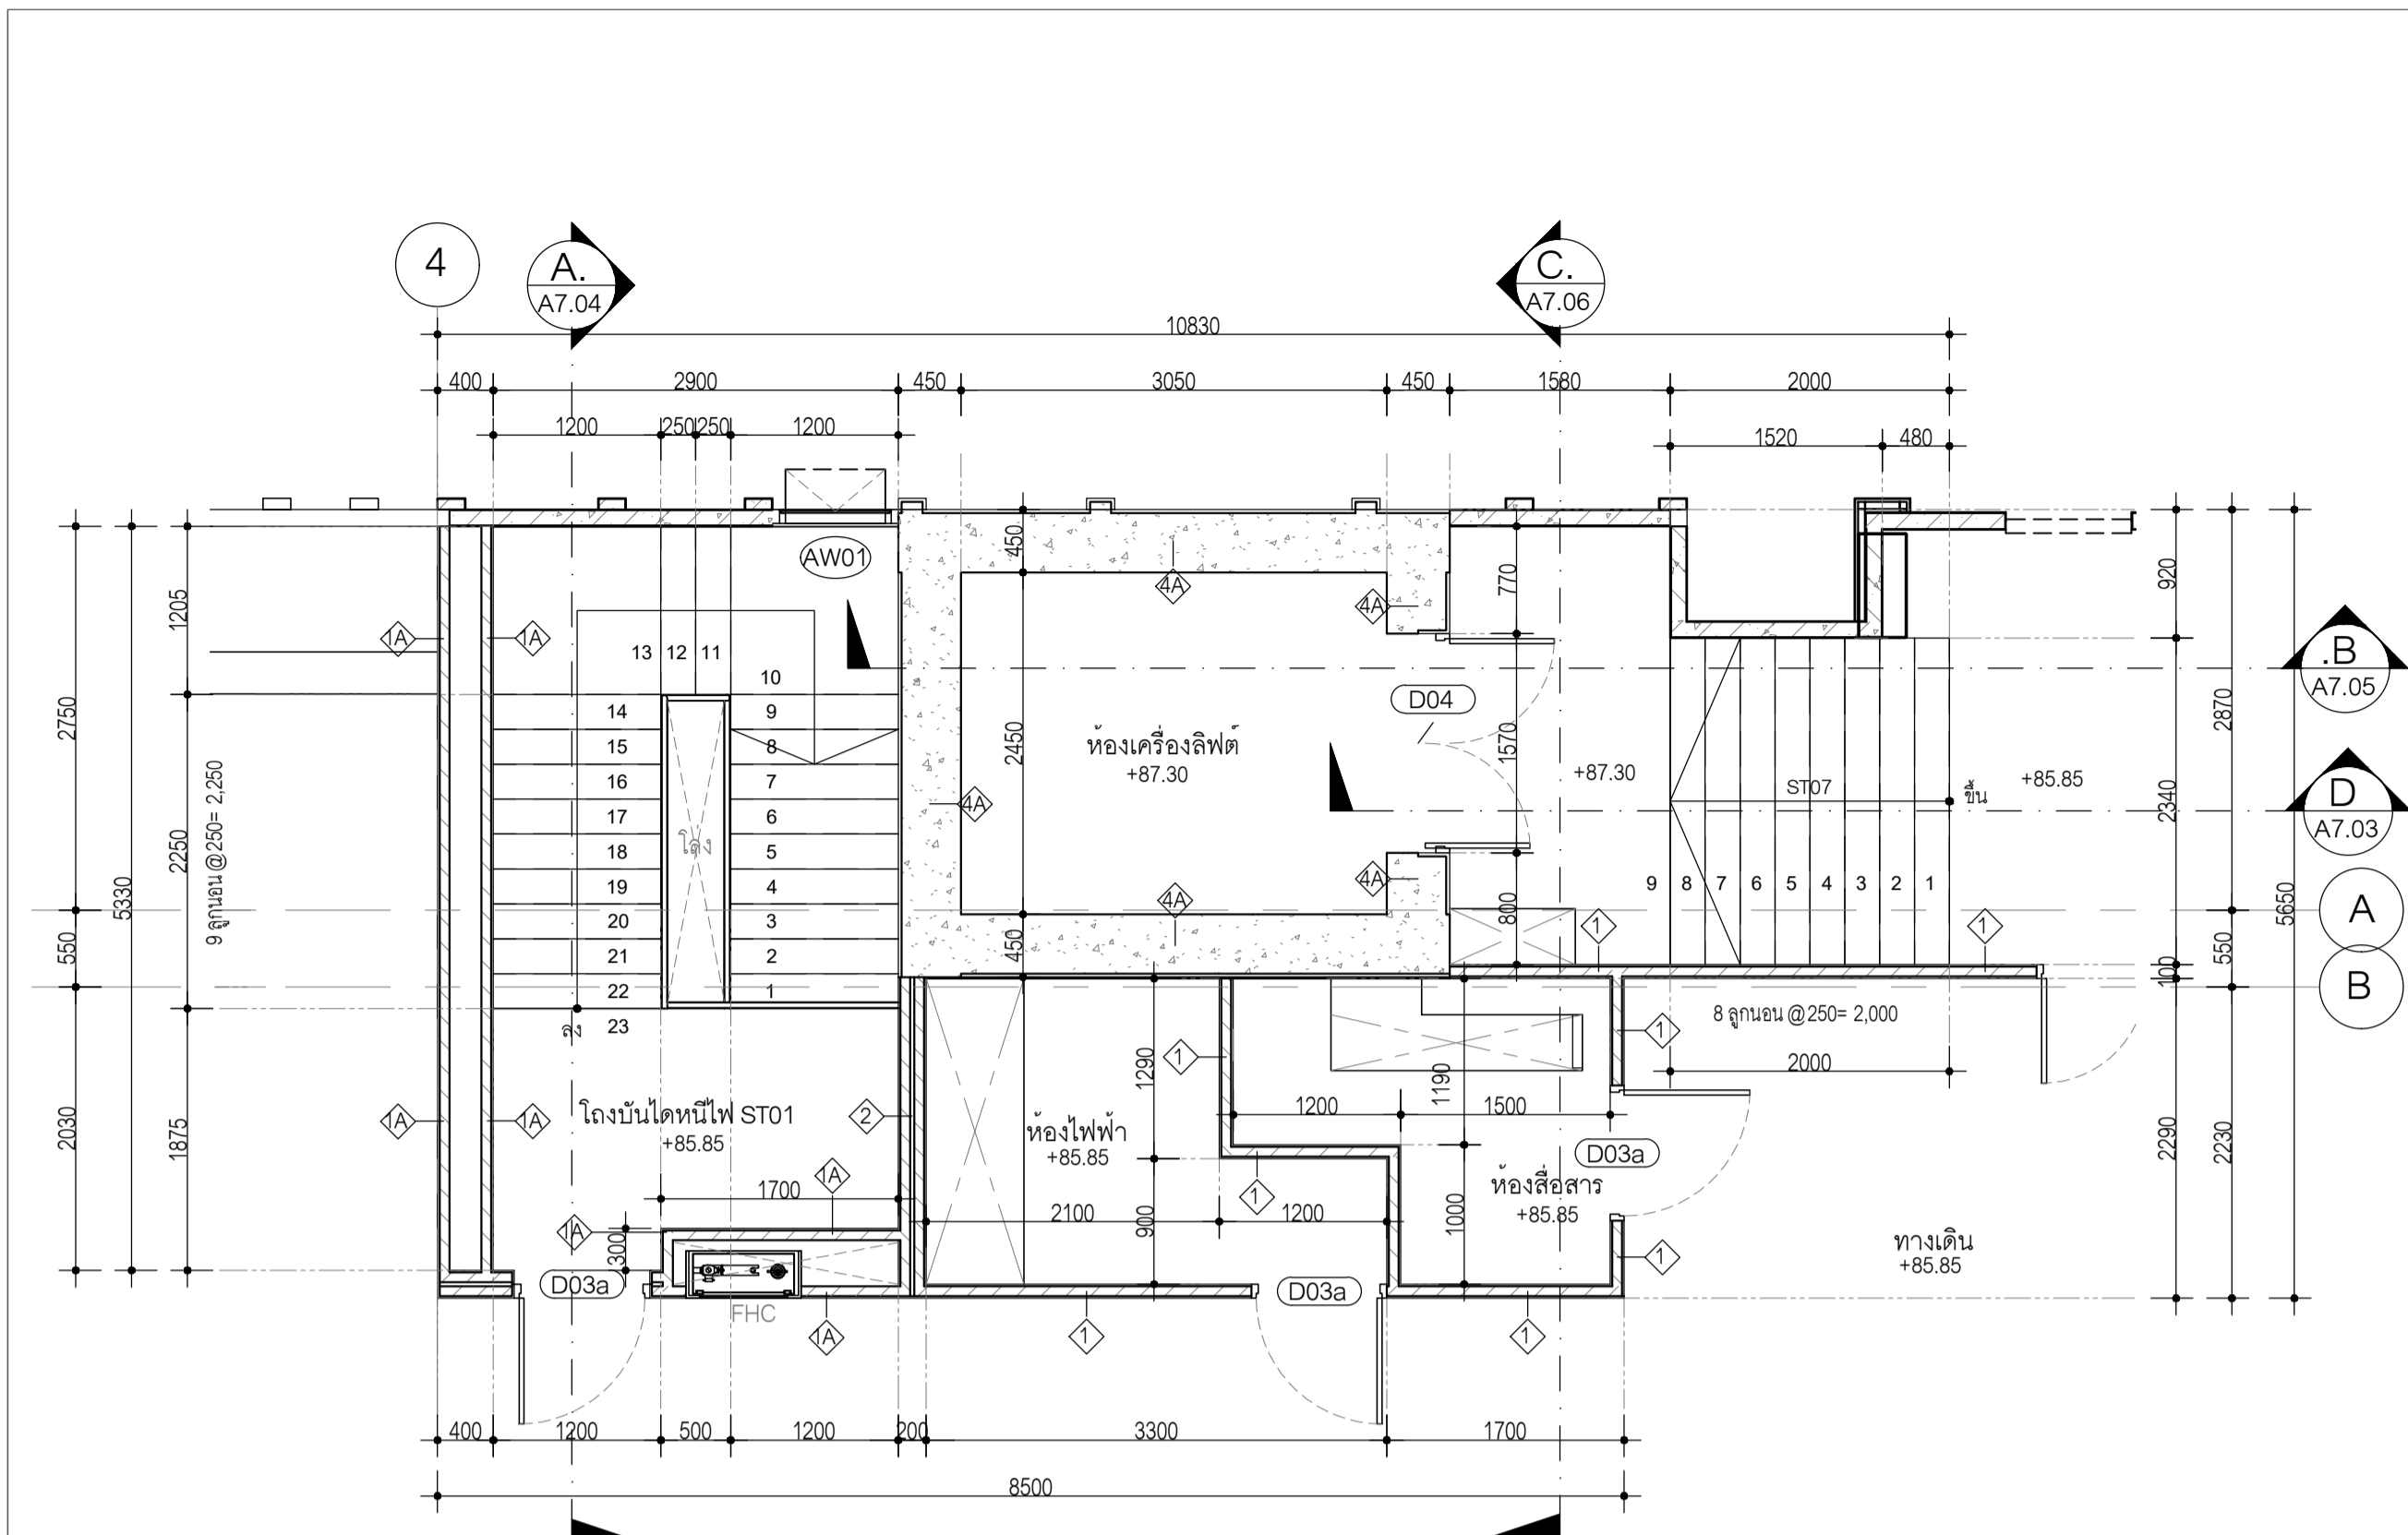


ผังพื้นชั้นหลังคา

1 A2.01 แบบขยายบันได ST-01,ST-07 SCALE 1:50

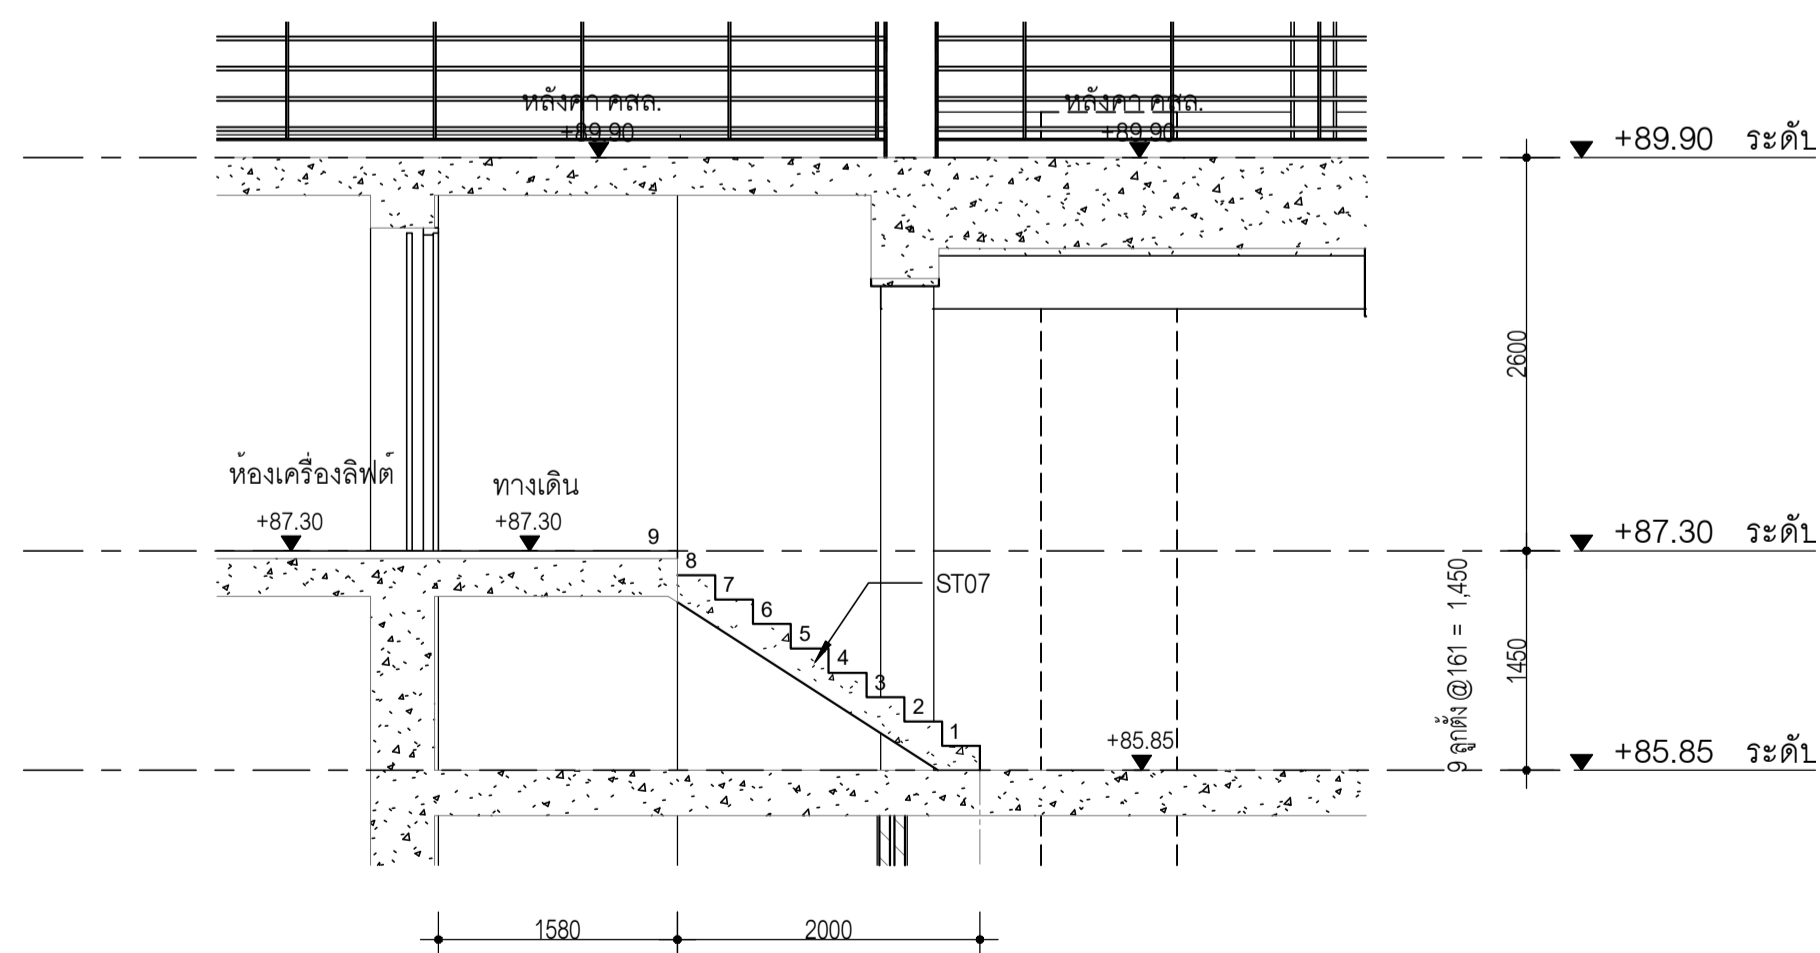

รูปตัดบันได ST-01

B A7.03 SCALE 1:50

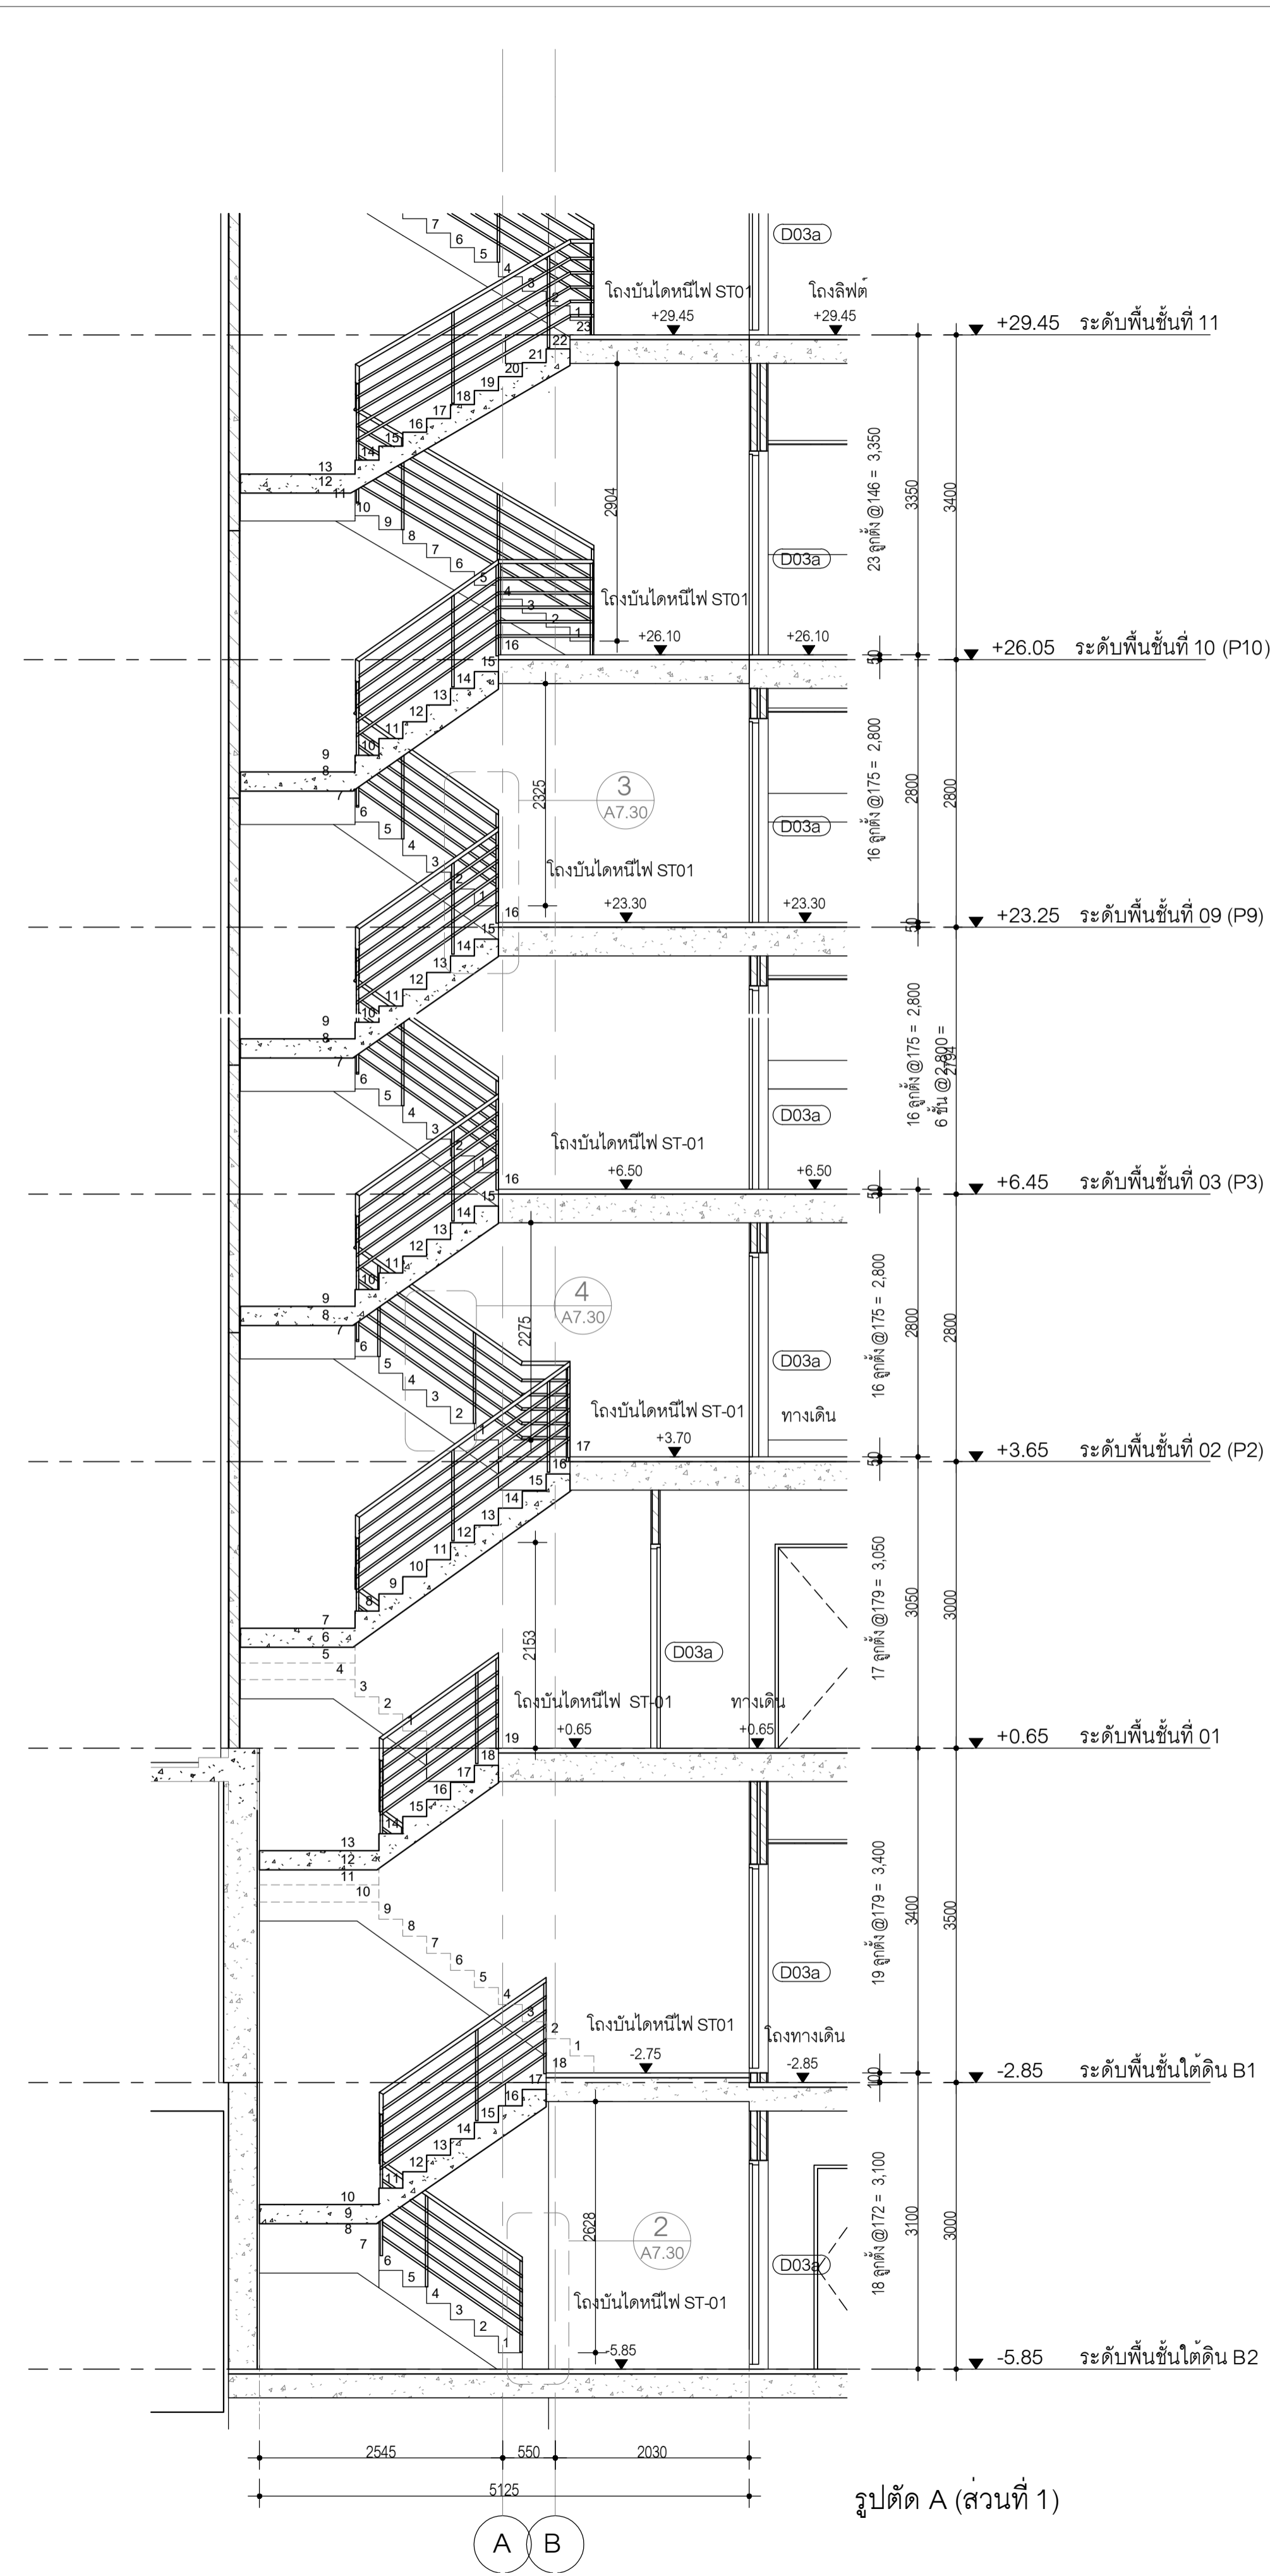

รูปตัด A (ส่วนที่ 1)

A B7.01 SCALE 1:50

**OWNER**  
  
 สำนักงานการปฏิรูปที่ดินเพื่อเกษตรกรรม (ส.ป.ก.)

**DESIGNER**  
 ARCHITECTS 49 LIMITED  
 81 SUKHUMVIT 26  
 BANGKOK 10110 THAILAND  
 T +66 (0) 2260 4370  
 F +66 (0) 2259 5972  
 E A49@A49.CO.TH  
 W A49.CO.TH

ARCHITECTURAL ENGINEERING 49 LIMITED  
 102 8th FL. ATHAKRAVI BUILDING, SUKHUMVIT 26  
 BANGKOK 10110 THAILAND  
 T +66 (0) 2661 4030-1  
 F +66 (0) 2204 1848  
 E AE49@AE49.CO.TH  
 W AE49.CO.TH

M&E ENGINEERING 49 LIMITED  
 102 8th FL. ATHAKRAVI BUILDING, SUKHUMVIT 26  
 BANGKOK 10110 THAILAND  
 T +66 (0) 2261 4448-9  
 F +66 (0) 2261 4447  
 E ME49@ME49.CO.TH  
 W ME49.CO.TH

LANDSCAPE ARCHITECTS 49 LIMITED  
 116 SUKHUMVIT 26  
 BANGKOK 10110 THAILAND  
 T +66 (0) 2661 2618  
 F +66 (0) 2261 1422  
 E L49@L49.CO.TH  
 W L49.CO.TH

49 LIGHTING CONSULTANTS LIMITED  
 116 SUKHUMVIT 26  
 BANGKOK 10110 THAILAND  
 T +66 (0) 2261 0510  
 F +66 (0) 2261 0511  
 E LD49@LD49.CO.TH  
 W LD49.CO.TH

G49 LIMITED  
 112 SUKHUMVIT 26  
 BANGKOK 10110 THAILAND  
 T +66 (0) 2259 3863-4  
 F +66 (0) 2261 2249  
 E ADMIN@G49.CO.TH  
 W G49.CO.TH

**ARCHITECTS**

ประภัสสร	หัวหน้างาน	ว.ล. 404
สุวิมล	สถาปนิก/ผู้ออกแบบ	ว.ล. 472
อนุชิต	สถาปนิก/ผู้ออกแบบ	ว.ล. 1398
ณวัฒน์	สถาปนิก/ผู้ออกแบบ	ว.ล. 3799
พิชญ์	สถาปนิก/ผู้ออกแบบ	ว.ล. 3419
สาธิต	สถาปนิก/ผู้ออกแบบ	ว.ล. 14605

**STRUCTURAL ENGINEER**

สาธิต	วิศวกร	ว.ล. 4233
ชว	วิศวกร	ว.ล. 6864
บัญชา	วิศวกร	ว.ล. 8695
ปาริชาติ	วิศวกร	ว.ล. 65050

**ELECTRICAL ENGINEER**

ชญา	ช่างเทคนิค	ว.ล. 535
บัณฑิต	ช่างเทคนิค	ว.ล. 2792
ชัชวาล	ช่างเทคนิค	ว.ล. 12251
วิรัชพงษ์	ช่างเทคนิค	ว.ล. 4833
ธนวัฒน์	ช่างเทคนิค	ว.ล. 49996
วิเศษ	ช่างเทคนิค	ว.ล. 52265
ธมล	ช่างเทคนิค	ว.ล. 54043

**MECHANICAL ENGINEER**

สมชาติ	ช่างเทคนิค	ว.ล. 1473
วิฑูรย์	ช่างเทคนิค	ว.ล. 3444
นพพร	ช่างเทคนิค	ว.ล. 38680

**SANITARY ENGINEER**

จุลวัฒน์	ช่างเทคนิค	ว.ล. 107
ณวัฒน์	ช่างเทคนิค	ว.ล. 6915

**LANDSCAPE ARCHITECT**

ปวีลาภรณ์	ช่างเทคนิค	ว.ล. 21
สุวิธิตา	ช่างเทคนิค	ว.ล. 193

**INTERIOR ARCHITECT**

ณัฐพร	ช่างเทคนิค	ว.ล. 250
อชิภา	ช่างเทคนิค	ว.ล. 230

**GENERAL NOTE**  
 1. THIS DRAWING IS THE PROPERTY OF ARCHITECTS 49 LIMITED OR ONE OF ITS AFFILIATES. IT IS ISSUED SUBJECT TO RETURN UPON DEMAND AND IS NOT TO BE USED EXCEPT IN CONNECTION WITH THE PROJECT FOR WHICH IT IS INTENDED.  
 2. DO NOT SCALE THIS DRAWING. USE FIGURED DIMENSIONS ONLY.  
 ให้ใช้ค่าตัวเลขที่กำหนดเท่านั้น ห้ามวัดจากแบบ

**PROJECT NAME**  
 โครงการก่อสร้างอาคารที่ทำการสำนักงาน  
 การปฏิรูปที่ดินเพื่อเกษตรกรรม  
 ถนนประดิพัทธ์

**DRAWING TITLE**  
 แบบขยายลิฟต์ หมายเลข E09 PART 3

**ISSUE/REVISION**

NO	DESCRIPTION	BY	DATE
1.	ครั้งที่ 6 แบบขยายอาคารสำนักงานก่อสร้าง	ME49	24.08.66

**CHECK BY** **DRAWING NO.**

ENGINEER	SIGNED	
PE	JK	EL 0.13
CHK	WS	
ENG	TW	

**DRAWN BY** **SCALE: AS SHOWN**  
**PRINTED DATE** 24-08-66 **REF. FILE**  
 COPYRIGHT © 2023 BY ARCHITECTS 49 LIMITED



รูปตัด A (ส่วนที่ 1)

รูปตัด B (ส่วนที่ 2)


รูปตัด B (ส่วนที่ 3)

รูปตัดขยายลิฟต์ E-09

B  
A7.01

SCALE  
1 : 50

**OWNER**



สำนักงานการปฏิรูปที่ดินเพื่อเกษตรกรรม  
(ส.ป.ก.)

**DESIGNER**

ARCHITECTS 49 LIMITED  
81 SUKHUMVIT 26  
BANGKOK 1010 THAILAND  
T +66 (0) 2260 4370  
F +66 (0) 2259 5372  
E A49@A49.CO.TH  
W A49.CO.TH

**ARCHITECTS**

ARCHITECTURAL ENGINEERING 49 LIMITED  
102 8th FL. ATHAKRAVI BUILDING, SUKHUMVIT 26  
BANGKOK 1010 THAILAND  
T +66 (0) 2661 4030-1  
F +66 (0) 2204 1848  
E AE49@AE49.CO.TH  
W AE49.CO.TH

M&E ENGINEERING 49 LIMITED  
102 8th FL. ATHAKRAVI BUILDING, SUKHUMVIT 26  
BANGKOK 1010 THAILAND  
T +66 (0) 2261 4448-9  
F +66 (0) 2261 4447  
E ME49@ME49.CO.TH  
W ME49.CO.TH

LANDSCAPE ARCHITECTS 49 LIMITED  
116 SUKHUMVIT 26  
BANGKOK 1010 THAILAND  
T +66 (0) 2661 2618  
F +66 (0) 2261 1422  
E L49@L49.CO.TH  
W L49.CO.TH

49 LIGHTING CONSULTANTS LIMITED  
116 SUKHUMVIT 26  
BANGKOK 1010 THAILAND  
T +66 (0) 2261 0510  
F +66 (0) 2261 0511  
E LD49@LD49.CO.TH  
W LD49.CO.TH

G49 LIMITED  
112 SUKHUMVIT 26  
BANGKOK 1010 THAILAND  
T +66 (0) 2259 3663-4  
F +66 (0) 2261 2249  
E ADMIN@G49.CO.TH  
W G49.CO.TH

ประภัสสร	หัวหน้ากลุ่ม	ว.ล. 404
สุวิมล	ช่างเขียน	ว.ล. 472
อนุชิต	ช่างเขียน	ว.ล. 1398
ณวัฒน์	ช่างเขียน	ว.ล. 3799
พิชญ์	ช่างเขียน	ว.ล. 3419
สชิต	ช่างเขียน	ว.ล. 14605

**STRUCTURAL ENGINEER**

สชิต	ช่างเขียน	ว.ล. 4233
อร	ช่างเขียน	ว.ล. 6864
บัญชา	ช่างเขียน	ว.ล. 8695
ปาริชาติ	ช่างเขียน	ว.ล. 65050

**ELECTRICAL ENGINEER**

ธนา	ช่างเขียน	ว.ล. 535
บัณฑิต	ช่างเขียน	ว.ล. 2792
ชัชวาล	ช่างเขียน	ว.ล. 12251
วิรัชพงษ์	ช่างเขียน	ว.ล. 4833
ธนันท์	ช่างเขียน	ว.ล. 49996
วิศุข	ช่างเขียน	ว.ล. 52265
ธมล	ช่างเขียน	ว.ล. 54043

**MECHANICAL ENGINEER**

สมชาติ	ช่างเขียน	ว.ล. 1473
วิฑูร	ช่างเขียน	ว.ล. 3444
นพพร	ช่างเขียน	ว.ล. 38680

**SANITARY ENGINEER**

สุวิวัฒน์	ช่างเขียน	ว.ล. 107
ณวัฒน์	ช่างเขียน	ว.ล. 6915

**LANDSCAPE ARCHITECT**

ปริสสาพร	ช่างเขียน	ว.ล. 21
สุชิตา	ช่างเขียน	ว.ล. 193

**INTERIOR ARCHITECT**

ณัฐพงศ์	ช่างเขียน	ว.ล. 250
อชิมา	ช่างเขียน	ว.ล. 230

**GENERAL NOTE**

- THIS DRAWING IS THE PROPERTY OF ARCHITECTS 49 LIMITED OR ONE OF ITS AFFILIATES. IT IS ISSUED SUBJECT TO RETURN UPON DEMAND AND IS NOT TO BE USED EXCEPT IN CONNECTION WITH THE PROJECT FOR WHICH IT IS INTENDED.
- DO NOT SCALE THIS DRAWING. USE FIGURED DIMENSIONS ONLY.

ให้ช่างคำนวณที่กำหนดไว้เท่านั้น ห้ามวัดจากแบบ

**PROJECT NAME**

โครงการก่อสร้างอาคารที่ทำการสำนักงาน  
การปฏิรูปที่ดินเพื่อเกษตรกรรม  
ถนนประดิพัทธ์

**DRAWING TITLE**

แบบรูปตัดขยายลิฟต์ หมายเลข E09 PART 1

**ISSUE/REVISION**

NO	DESCRIPTION	BY	DATE
1.	ครั้งที่ 6 แบบรูปตัดขยายลิฟต์	ME49	24.08.66

**CHECK BY**

ENGINEER SIGNED  
PE JK  
CHK WS  
ENG TW



**DRAWING NO.**

EL 0.14

**DRAWN BY**

SCALE: AS SHOWN  
REF. FILE

**PRINTED DATE** 24-08-66  
**COPYRIGHT** © 2023 BY ARCHITECTS 49 LIMITED

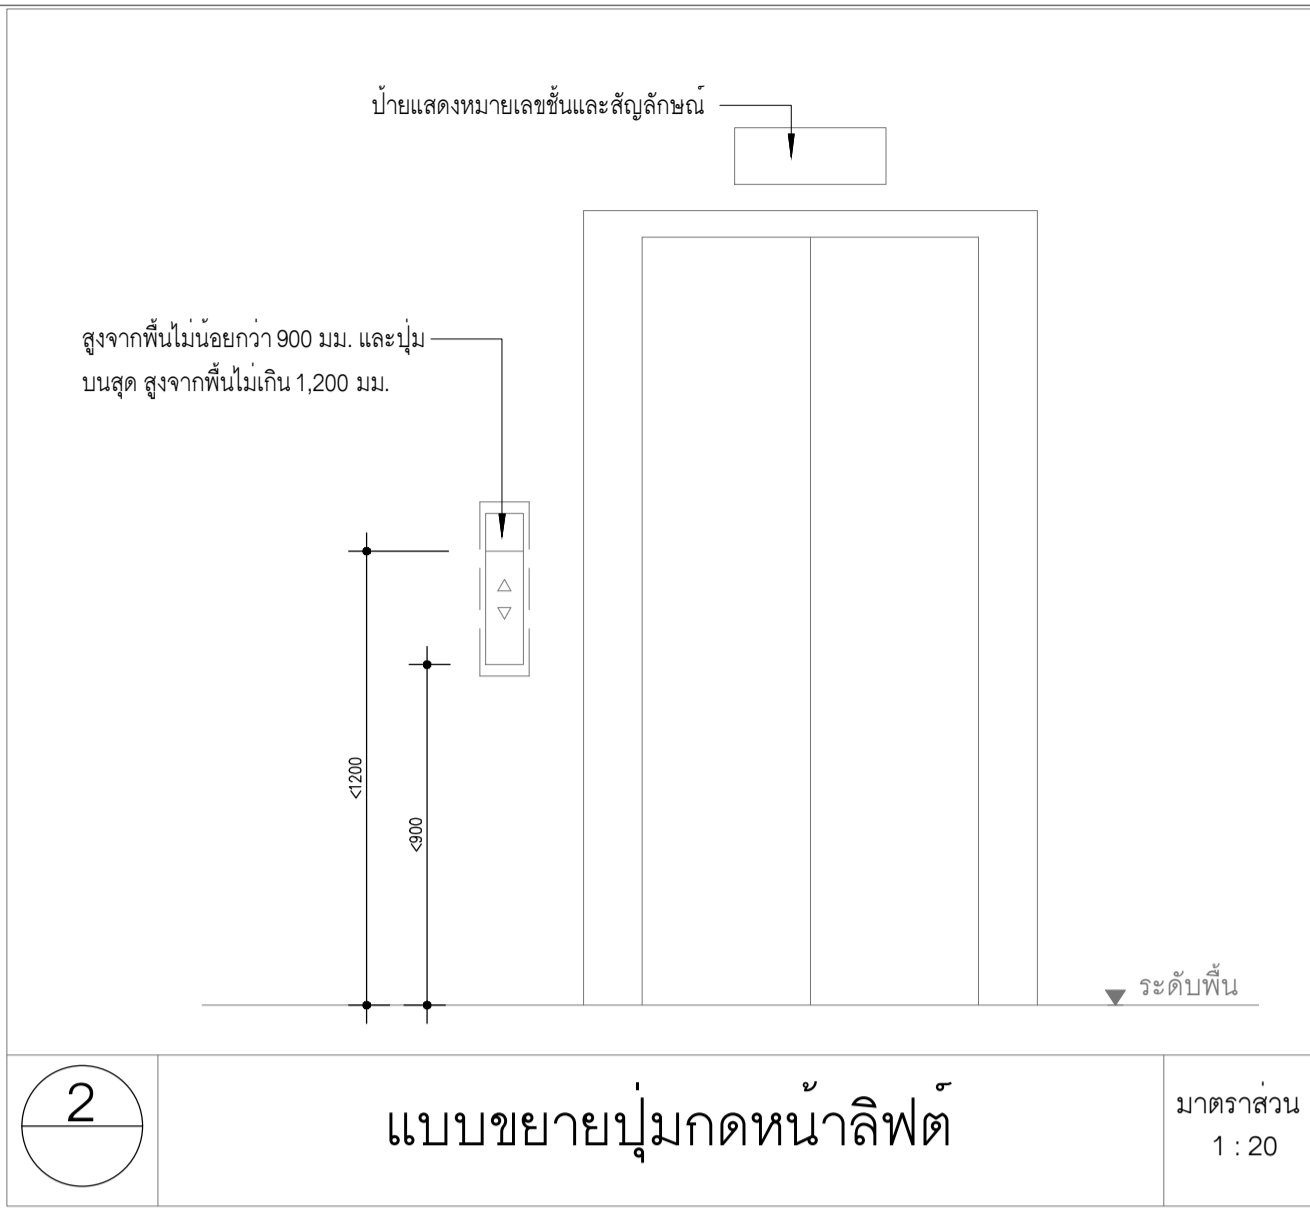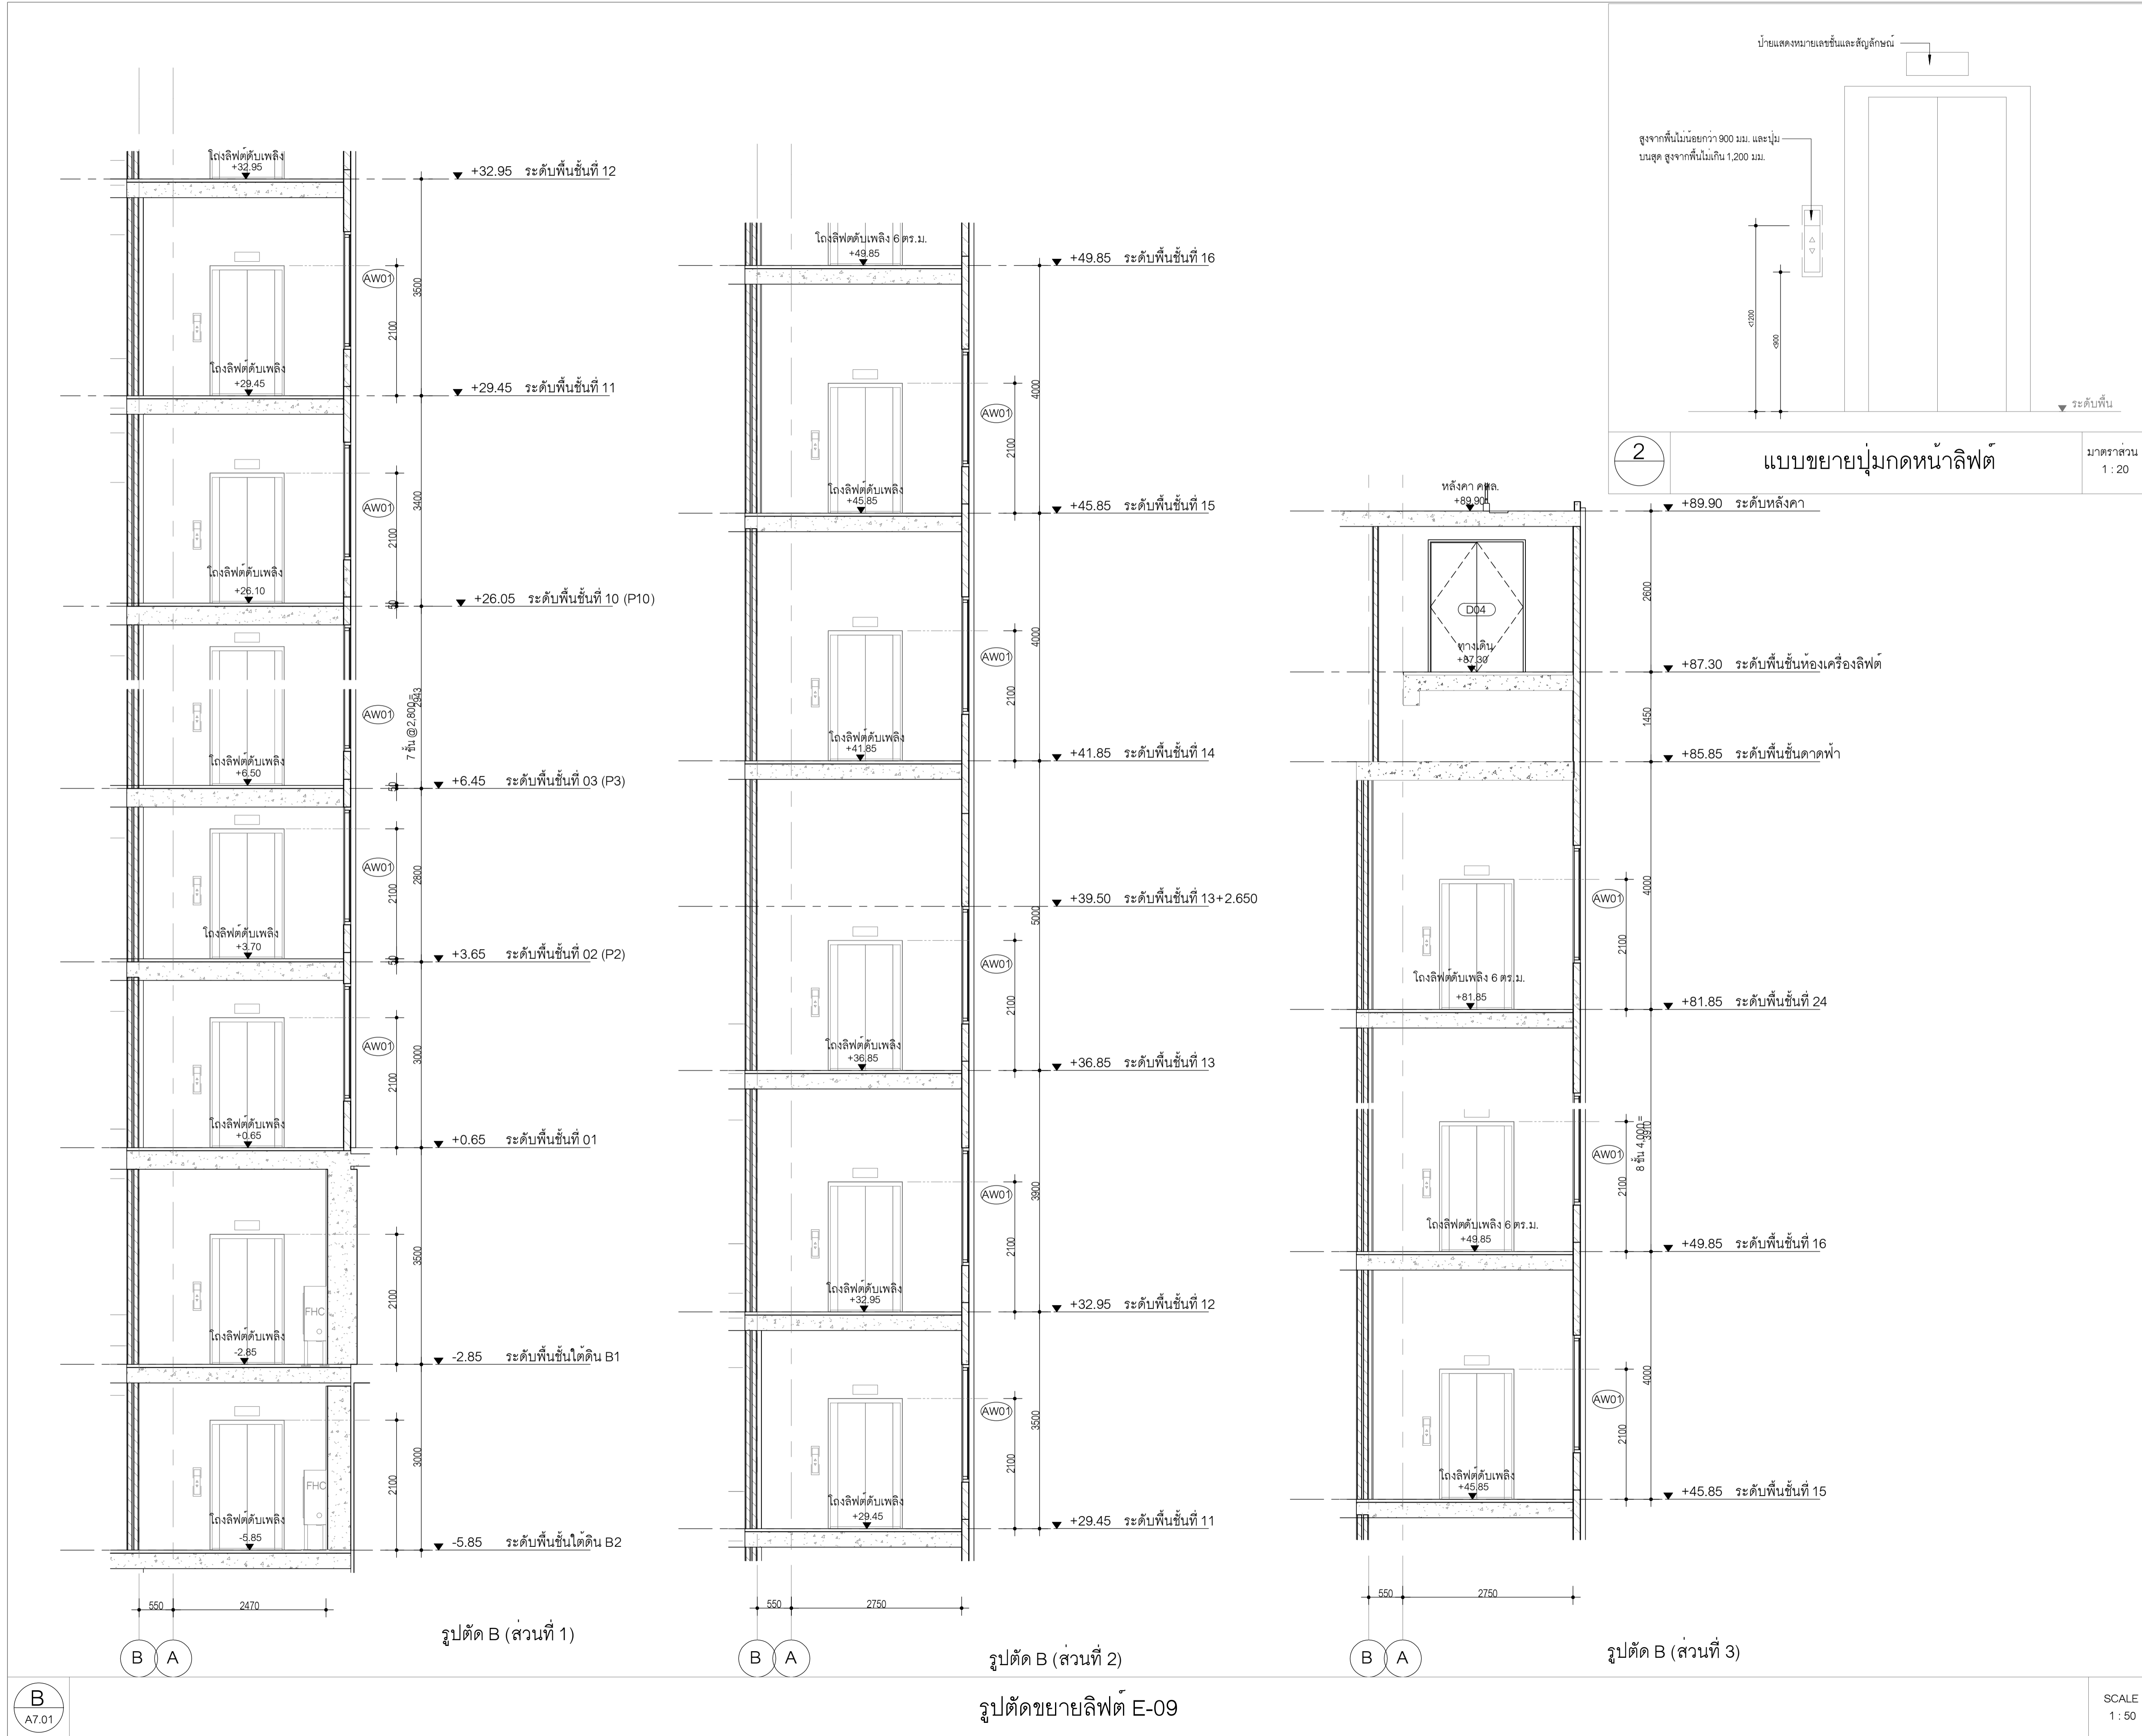

**OWNER**  
 สำนักงานการปฏิรูปที่ดินเพื่อเกษตรกรรม  
 (ส.ป.ก.)

**DESIGNER**  
 ARCHITECTS 49 LIMITED  
 81 SUKHUMVIT 26  
 BANGKOK 10110 THAILAND  
 T +66 (0) 2260 4370  
 F +66 (0) 2259 9372  
 E A49@A49.CO.TH  
 W A49.CO.TH

ARCHITECTURAL ENGINEERING 49 LIMITED  
 102 4th FL. ATHAKRAVI BUILDING, SUKHUMVIT 26  
 BANGKOK 10110 THAILAND  
 T +66 (0) 2661 4030-1  
 F +66 (0) 2204 1848  
 E AE49@AE49.CO.TH  
 W AE49.CO.TH

M&E ENGINEERING 49 LIMITED  
 102 4th FL. ATHAKRAVI BUILDING, SUKHUMVIT 26  
 BANGKOK 10110 THAILAND  
 T +66 (0) 2261 4448-9  
 F +66 (0) 2261 4447  
 E ME49@ME49.CO.TH  
 W ME49.CO.TH

LANDSCAPE ARCHITECTS 49 LIMITED  
 116 SUKHUMVIT 26  
 BANGKOK 10110 THAILAND  
 T +66 (0) 2661 2618  
 F +66 (0) 2261 1422  
 E L49@L49.CO.TH  
 W L49.CO.TH

49 LIGHTING CONSULTANTS LIMITED  
 116 SUKHUMVIT 26  
 BANGKOK 10110 THAILAND  
 T +66 (0) 2261 0510  
 F +66 (0) 2261 0511  
 E LD49@LD49.CO.TH  
 W LD49.CO.TH

G49 LIMITED  
 112 SUKHUMVIT 26  
 BANGKOK 10110 THAILAND  
 T +66 (0) 2259 3863-4  
 F +66 (0) 2261 2249  
 E ADMIN@G49.CO.TH  
 W G49.CO.TH

**ARCHITECTS**

ประภพกร	วาทนภก	ว.ศ. 404
สุวิมล	วชิระกัญญา	ว.ศ. 472
อนุชิต	สุนทรวิทย์	ว.ศ. 1398
เนวัฒน์	ภูภาควรรณ	ว.ศ. 3799
พิชญ์	พินิจอุทรา	ว.ศ. 3419
สชาติ	ภูทองไชย	ว.ศ. 14605

**STRUCTURAL ENGINEER**

สภังค์	ณัฐกร	ว.ศ. 4233
ธรา	บุณศิริ	ว.ศ. 6864
บัญชา	ธนากร	ว.ศ. 8695
ปาริชาติ	สุภาวรรณ	ว.ศ. 65050

**ELECTRICAL ENGINEER**

ธนา	ชาตวราหะ	ว.ศ. 535
บัณฑิต	พยับนิต	ว.ศ. 2792
ธีรชวาล	ธีรวิโรจน์	ว.ศ. 12251
วิรัชพงษ์	สมิทธิเจตน์	ว.ศ. 4833
ธนันท์	ชุตาน	ว.ศ. 49996
วิศุข	แสงสว่าง	ว.ศ. 52265
ธนชด	เจริญพุทธ	ว.ศ. 54043

**MECHANICAL ENGINEER**

สมชาติ	เชียนอนุสรณ์	ว.ศ. 1473
วิฑูร	ยศสกลเลิศ	ว.ศ. 3444
นพพร	เกษิษฐ์	ว.ศ. 38680

**SANITARY ENGINEER**

จุลวัฒน์	กิตติธรรสกล	ว.ศ. 107
ณัฐนที	ภูจักรกมล	ว.ศ. 6915

**LANDSCAPE ARCHITECT**

ปริสสาณันท์	บัณฑิตชยานนท์	ว.ศ. 21
สุทธิศา	ธนาพรรณ	ว.ศ. 193

**INTERIOR ARCHITECT**

ณัฐพงศ์	กิติพงษ์	ว.ศ. 250
ศศิมา	จินนพรสมปอง	ว.ศ. 230

**GENERAL NOTE**  
 1. THIS DRAWING IS THE PROPERTY OF ARCHITECTS 49 LIMITED OR ONE OF ITS AFFILIATES. IT IS ISSUED SUBJECT TO RETURN UPON DEMAND AND IS NOT TO BE USED EXCEPT IN CONNECTION WITH THE PROJECT FOR WHICH IT IS INTENDED.  
 2. DO NOT SCALE THIS DRAWING. USE FIGURED DIMENSIONS ONLY.  
 ให้ใช้ค่าตัวเลขที่กำหนดไว้เท่านั้น ห้ามวัดจากแบบ

**PROJECT NAME**  
 โครงการก่อสร้างอาคารที่ทำการสำนักงาน  
 การปฏิรูปที่ดินเพื่อเกษตรกรรม  
 ถนนประดิพัทธ์

**DRAWING TITLE**  
 แบบรูปตัดขยายลิฟต์ หมายเลข E09 PART 2

**ISSUE/REVISION**

NO	DESCRIPTION	BY	DATE
1.	ครั้งที่ 6 แบบรูปตัดขยายลิฟต์	ME49	24.08.66

**CHECK BY** \_\_\_\_\_ **DRAWING NO.** EL 0.15  
**ENGINEER** \_\_\_\_\_ **SIGNED** \_\_\_\_\_  
 PE JK  
 CHK WS  
 ENG TW

**DRAWN BY** \_\_\_\_\_ **SCALE:** AS SHOWN  
**PRINTED DATE** 24-08-66 **REF. FILE** \_\_\_\_\_  
 COPYRIGHT © 2023 BY ARCHITECTS 49 LIMITED

B  
A7.01

SCALE  
1 : 50