

ตารางแสดงวงเงินงบประมาณที่ได้รับจัดสรรและรายละเอียดค่าใช้จ่าย
การจัดซื้อจัดจ้างที่มีใช้งานก่อสร้าง

๑. ชื่อโครงการ ชื่อวัสดุก่อสร้าง (หินคลุก) จำนวน ๒,๘๗๔.๔๖ ลูกบาศก์เมตร สำหรับโครงการก่อสร้างถนนสายซอยในแปลงเกษตรกรรม ผังจราจรหินคลุก กว้าง ๔.๐๐ ม. จำนวน ๖ สาย ระยะทางรวม ๔.๖๙๙ กิโลเมตร ในแปลงที่ดินที่ได้จากการยึดคืนพื้นที่ตามคำสั่งหัวหน้าคณะรักษาความสงบแห่งชาติ (คสช.) ที่ ๓๖/๒๕๕๙ แปลงที่ดินเลขที่ No.๘๓ ตำบลหงษ์เจริญ อำเภอบ้านฉะ จังหวัดชุมพร
๒. หน่วยงานเจ้าของโครงการ สำนักงานการปฏิรูปที่ดินจังหวัดชุมพร
๓. วงเงินงบประมาณที่ได้รับจัดสรร ๘๓๑,๐๖๔.๑๒ บาท (แปดแสนสามหมื่นหนึ่งพันหกสิบสี่บาทสิบสองสตางค์)
๔. วันที่กำหนดราคากลาง (ราคาอ้างอิง) ณ วันที่ ๓๑ สิงหาคม ๒๕๖๔
วัสดุก่อสร้าง (หินคลุก) ปริมาณคิวหลวม พร้อมขนส่ง รวมภาษีมูลค่าเพิ่ม ๗% แล้ว จำนวน ๒,๘๗๔.๔๖ ลูกบาศก์เมตร เป็นเงิน ๘๓๑,๐๖๔.๑๒ บาท (แปดแสนสามหมื่นหนึ่งพันหกสิบสี่บาทสิบสองสตางค์)
๕. แหล่งที่มาของราคากลาง (ราคาอ้างอิง)
 - ราคาวัสดุก่อสร้าง จากการสืบราคาจากแหล่ง
 - คำสั่งจังหวัดชุมพร ที่ ๒๖๑๕/๒๕๖๔ ลงวันที่ ๓๐ สิงหาคม ๒๕๖๔
๖. รายชื่อเจ้าหน้าที่ผู้จัดทำร่างขอบเขตของงานและกำหนดราคากลาง (ราคาอ้างอิง)

๑. นายอัศคนันท์ ภูเพชร	นิติกรชำนาญการ	ประธานกรรมการ
๒. นายอำพันธ์ สุพรรณานนท์	นายช่างโยธาอาวุโส	กรรมการ
๓. นายณรงค์ศักดิ์ จันทโร	นายช่างสำรวจ	กรรมการ





บันทึกข้อความ

ส่วนราชการ สำนักงานการปฏิรูปที่ดินจังหวัดชุมพร โทร. ๐-๗๗๕๐-๓๗๒๔

ที่ ขพ.๐๐๑๑/ ๒๒๗๑

วันที่ ๓๑ สิงหาคม ๒๕๖๔

เรื่อง ขออนุมัติร่างขอบเขตของงาน และกำหนดราคากลาง สำหรับจัดซื้อวัสดุก่อสร้าง (หินคลุก).....

เรียน ผู้ว่าราชการจังหวัดชุมพร

ตามคำสั่งจังหวัดชุมพร ที่ ๒๖๑๕/๒๕๖๔ ลงวันที่ ๓๐ สิงหาคม ๒๕๖๔ แต่งตั้งคณะกรรมการจัดทำร่างขอบเขตของงาน และกำหนดราคากลาง สำหรับการจัดซื้อวัสดุก่อสร้าง (หินคลุก) จำนวน ๒,๙๗๕.๔๖ ลูกบาศก์เมตร จำนวนเงินงบประมาณ ๘๓๑,๐๖๔.๑๒ บาท (แปดแสนสามหมื่นหนึ่งพันหกสิบสี่บาทสิบสองสตางค์) เพื่อใช้สำหรับโครงการก่อสร้างถนนสายซอยในแปลงเกษตรกรรม ผิวดินหินคลุก กว้าง ๔.๐๐ ม. จำนวน ๖ สาย ระยะทางรวม ๔.๖๕๙ กิโลเมตร ในแปลงที่ดินที่ได้จากการยึดคืนพื้นที่ตามคำสั่งหัวหน้าคณะรักษาความสงบแห่งชาติ (คสช.

บัดนี้ คณะกรรมการจัดทำร่างขอบเขตของงาน และกำหนดราคากลาง สำหรับการจัดซื้อวัสดุก่อสร้าง (หินคลุก) จำนวน ๒,๙๗๕.๔๖ ลูกบาศก์เมตร ได้ดำเนินการจัดทำรายละเอียดร่างขอบเขตของงาน และกำหนดราคากลาง เพื่อใช้สำหรับโครงการดังกล่าวเสร็จเรียบร้อยแล้ว กำหนดให้ราคากลางเป็นเงินทั้งสิ้น ๘๓๑,๐๖๔.๑๒ บาท (แปดแสนสามหมื่นหนึ่งพันหกสิบสี่บาทสิบสองสตางค์) เป็นราคากลางสำหรับจัดซื้อวัสดุดังกล่าว ซึ่งคณะกรรมการฯ กำหนดราคากลางโดยใช้หลักเกณฑ์คำนวณ ราคากลาง และจากการสืบราคาวัสดุก่อสร้างจากแหล่ง ดังรายละเอียดปรากฏตามเอกสารร่างขอบเขตของงาน และตารางแสดงวงเงินงบประมาณที่ได้รับจัดสรรและรายละเอียดค่าใช้จ่ายตามแบบ บก.๐๖ ที่แนบมาพร้อมนี้

จึงเรียนมาเพื่อโปรดพิจารณาอนุมัติร่างขอบเขตของงาน และกำหนดราคากลาง สำหรับการจัดซื้อวัสดุก่อสร้าง (หินคลุก) จำนวน ๒,๙๗๕.๔๖ ลูกบาศก์เมตร เพื่อใช้ในโครงการก่อสร้างถนนสายซอยในแปลงเกษตรกรรม ผิวดินหินคลุก กว้าง ๔.

เรียน ผู้ว่าราชการจังหวัดชุมพร

(ลงชื่อ)

ประธานกรรมการ

เพื่อโปรดพิจารณาอนุมัติ

(นายอัศณัฐ ภูเพชร)

ร่างขอบเขตของงานและกำหนดราคากลาง ตำแหน่ง

นิติกรชำนาญการ

เป็นเงิน ๘๓๑,๐๖๔.๑๒ บาท ตามที่

คณะกรรมการฯ เสนอ

(ลงชื่อ)

กรรมการ

(นายอำพนธ์ สุพรรณานนท์)

(นางละไม พูนชัย) ตำแหน่ง

นางช่างโยธาอาวุโส

เห็นชอบ/อนุมัติ

หัวหน้าเจ้าหน้าที่

(ลงชื่อ)

กรรมการ

(นายณรงค์ศักดิ์ จันทร์โท)

ตำแหน่ง

นายช่างสำรวจ

(นายสมภพ ศรีเจริญ)

ปฏิรูปที่ดินจังหวัดชุมพร ปฏิบัติราชการแทน

ผู้ว่าราชการจังหวัดชุมพร

๓๑ ส.ค. ๒๕๖๔

ร่างขอบเขตของงาน

ซื้อวัสดุก่อสร้าง (หินคลุก) จำนวน ๒,๙๗๔.๔๖ ลูกบาศก์เมตร







๒. วัตถุประสงค์

เพื่อเป็นการเตรียมความพร้อมด้านสาธารณูปโภคพื้นฐาน อำนวยความสะดวกให้กับเกษตรกรในการเข้า-ออกพื้นที่ และขนถ่ายผลผลิตออกสู่ตลาด

๓. คุณสมบัติผู้ยื่นข้อเสนอ

- ๓.๑ มีความสามารถตามกฎหมาย
- ๓.๒ ไม่เป็นบุคคลล้มละลาย
- ๓.๓ ไม่อยู่ระหว่างเลิกกิจการ
- ๓.๔ ไม่เป็นบุคคลซึ่งอยู่ระหว่างถูกระงับการยื่นข้อเสนอหรือทำสัญญากับหน่วยงานของรัฐไว้ชั่วคราวเนื่องจากเป็นผู้ที่ไม่ผ่านเกณฑ์การประเมินผลการปฏิบัติงานของผู้ประกอบการตามระเบียบที่รัฐมนตรีว่าการกระทรวงการคลังกำหนดตามที่ประกาศเผยแพร่ในระบบเครือข่ายสารสนเทศของกรมบัญชีกลาง
- ๓.๕ ไม่เป็นบุคคลซึ่งถูกระงับชื่อไว้ในบัญชีรายชื่อผู้ทำงานและได้แจ้งเวียนชื่อให้เป็นผู้ทำงานของหน่วยงานของรัฐในระบบเครือข่ายสารสนเทศของกรมบัญชีกลาง ซึ่งรวมถึงนิติบุคคลที่ผู้ทำงานเป็นหุ้นส่วนผู้จัดการ กรรมการผู้จัดการ ผู้บริหาร ผู้มีอำนาจในการดำเนินงานในกิจการของนิติบุคคลนั้นด้วย

/๓.๖ มีคุณสมบัติ ...

๓.๖ มีคุณสมบัติและไม่มีลักษณะต้องห้ามตามที่คณะกรรมการนโยบายการจัดซื้อจัดจ้างและการบริหารพัสดุภาครัฐกำหนดในราชกิจจานุเบกษา

๓.๗ เป็นนิติบุคคล ผู้มีอาชีพขายพัสดุที่ประกวดราคาซื้อด้วยวิธีประกวดราคาอิเล็กทรอนิกส์ดังกล่าว

๓.๘ ไม่เป็นผู้มีประโยชน์ร่วมกันกับผู้ยื่นข้อเสนอรายอื่นที่เข้ายื่นข้อเสนอให้แก่จังหวัดชุมพร ณ วันประกาศประกวดราคาอิเล็กทรอนิกส์ หรือไม่เป็นผู้กระทำการอันเป็นการขัดขวางการแข่งขันอย่างเป็นธรรมในการ ประกวดราคาอิเล็กทรอนิกส์ครั้งนี้

๓.๙ ไม่เป็นผู้ได้รับเอกสิทธิ์หรือความคุ้มกัน ซึ่งอาจปฏิเสธไม่ยอมขึ้นศาลไทย เว้นแต่รัฐบาลของผู้ยื่นข้อเสนอได้มีคำสั่งให้สละเอกสิทธิ์และความคุ้มกันเช่นนั้น

๓.๑๐ ผู้ยื่นข้อเสนอต้องลงทะเบียนในระบบจัดซื้อจัดจ้างภาครัฐด้วยอิเล็กทรอนิกส์ (Electronic Government Procurement : e-GP) ของกรมบัญชีกลาง

๓.๑๑ ผู้ยื่นข้อเสนอซึ่งได้รับคัดเลือกเป็นคู่สัญญาต้องลงทะเบียนในระบบจัดซื้อจัดจ้างภาครัฐด้วยอิเล็กทรอนิกส์ (Electronic Government Procurement : e-GP) ของกรมบัญชีกลางตามคณะกรรมการ ป.ป.ช. กำหนด

๓.๑๒ ผู้ยื่นข้อเสนอต้องไม่อยู่ในฐานะเป็นผู้ไม่แสดงบัญชีรายรับรายจ่ายหรือแสดงบัญชีรายรับรายจ่ายไม่ถูกต้องครบถ้วนในสาระสำคัญ ตามที่คณะกรรมการ ป.ป.ช. กำหนด

๓.๑๓ ผู้ยื่นข้อเสนอซึ่งได้รับคัดเลือกเป็นคู่สัญญาต้องรับและจ่ายเงินผ่านบัญชีธนาคาร เว้นแต่การจ่ายเงินแต่ละครั้งซึ่งมีมูลค่าไม่เกินสามหมื่นบาทคู่สัญญาอาจจ่ายเป็นเงินสดก็ได้ ตามที่คณะกรรมการ ป.ป.ช. กำหนด

๓.๑๔ เป็นผู้ประกอบการที่ขึ้นทะเบียนผู้ประกอบการวิสาหกิจขนาดกลางและวิสาหกิจขนาดย่อม (SMEs) กับสำนักงานส่งเสริมวิสาหกิจขนาดกลางและขนาดย่อม (สสว.)

๔. ระยะเวลาดำเนินการ

ภายใน ๑๕ วัน โดยกำหนดเวลาส่งมอบเป็น ๑ งวด จำนวน ๒,๘๗๕.๔๖ ลูกบาศก์เมตร หรือตามที่จังหวัดชุมพร โดย สำนักงานการปฏิรูปที่ดินจังหวัดชุมพร ได้มีหนังสือแจ้งให้ผู้ขายให้ดำเนินการส่งมอบ ผู้ขายจะต้องส่งมอบตามจำนวนให้ครบถ้วนและตามสถานที่ที่กำหนดในพื้นที่ความรับผิดชอบ (ตามแบบเลขที่ ๓๗๐๒๑๔ - ๐๕๒ - ๖๓ ตำบลหงษ์เจริญ อำเภอท่าแซะ จังหวัดชุมพร) ในวันเวลาราชการ โดยมีหนังสือแจ้งก่อนวันส่งมอบไม่น้อยกว่า ๓ วันทำการ

๕. วงเงินในการจัดหา

วัสดุก่อสร้าง (หินคลุก) ปริมาณคิวหลวม พร้อมขนส่ง รวมภาษีมูลค่าเพิ่ม ๗% แล้ว จำนวน ๒,๘๗๕.๔๖ ลูกบาศก์เมตร เป็นเงิน ๘๓๑,๐๖๔.๑๒ บาท (แปดแสนสามหมื่นหนึ่งพันหกสิบสี่บาทสิบสองสตางค์)

๖. ติดต่อสอบถามรายละเอียดเพิ่มเติมได้ที่

- สำนักงานการปฏิรูปที่ดินจังหวัดชุมพร เลขที่ ๒๔๕/๓ ม.๑ ต.นาชะอัง อ.เมือง จ.ชุมพร ๘๖๐๐๐
- โทรศัพท์ ๐๗๗-๕๐๓๗๒๔ โทรสาร ๐๗๗-๕๐๒๖๑๑
- E-mail address : chumphon@alro.go.th

/รายละเอียด ...

รายละเอียดคุณสมบัติหินคลุก เป็นวัสดุพื้นทาง (BASE)

๑. วัสดุหินคลุกต้องเป็นหินไม่มวลรวม ที่มีเนื้อแข็ง เหนียว สะอาด ไม่ผุ และปราศจากวัสดุอื่นเจือปน วัสดุจำพวก SHALE ห้ามนำมาใช้ มีขนาดคละที่ติซึ่งได้จากวิธีการทดลองหาขนาดเม็ดของวัสดุโดยผ่านตะแกรงแบบล้าง (AASHTO T๑๑ และ AASHTO T๒๗) ต้องมีขนาดคละตามตารางดังนี้

ขนาดของตะแกรง มิลลิเมตร	ร้อยละที่ผ่านตะแกรงโดยมวล	
	A	B
๕๐ (๒ นิ้ว)	๑๐๐	๑๐๐
๒๕.๐ (๑ นิ้ว)	-	๗๕ - ๙๕
๙.๕ (๓/๘ นิ้ว)	๓๐ - ๖๕	๔๐ - ๗๕
๔.๗๕ (เบอร์ ๔)	๒๕ - ๕๕	๓๐ - ๖๐
๒.๐๐ (เบอร์ ๑๐)	๑๕ - ๔๐	๒๐ - ๔๕
๐.๘๒๕ (เบอร์ ๔๐)	๘ - ๒๐	๑๕ - ๓๐
๐.๐๗๕ (เบอร์ ๒๐๐)	๒ - ๘	๕ - ๒๐

๒. ส่วนละเอียดที่ผ่านตะแกรง ๐.๐๗๕ มิลลิเมตร (เบอร์ ๒๐๐) จะต้องไม่มากกว่าสองในสาม (๒/๓) ของส่วนละเอียดที่ผ่านตะแกรง ๐.๔๒๕ มิลลิเมตร (เบอร์ ๔๐)

๓. มีค่าความสึกหรอ ซึ่งได้จากวิธีการทดลองหาค่าความสึกหรอของมวลรวมหยาบโดยใช้เครื่อง LOS ANGELES ABRASION (AASHTO T๙๖) ไม่เกินร้อยละ ๔๐

๔. มีค่าของส่วนไม่คงทน (LOSS) ซึ่งได้จากวิธีการทดลองหาค่าความคงทนของมวลรวม LOSS IN SOUNDNESS TEST (AASHTO T๑๐๔) โดยใช้สารละลายโซเดียมซิลิเฟต จำนวน ๕ รอบ แล้วไม่เกินร้อยละ ๙ หรือไม่เกินร้อยละ ๑๘ ถ้าใช้สารละลายแมกนีเซียมซิลิเฟต จำนวน ๕ รอบ

๕. มีค่า CBR ซึ่งได้จากวิธีการทดลองหาค่า CBR (AASHTO T๑๙๓) ไม่น้อยกว่าร้อยละ ๘๐ ที่ความแน่นแห้งของการบดอัดร้อยละ ๙๕ ของความแน่นแห้งสูงสุดที่ได้จากวิธีการทดสอบ COMPACTION TEST แบบสูงกว่ามาตรฐาน (AASHTO T๘๘๐) หรือไม่น้อยกว่าที่กำหนดไว้ในรูปแบบ หรือรายการก่อสร้าง

๖. มีค่าขีดเหลว (LIQUID LIMIT) ไม่เกินร้อยละ ๒๕

๗. มีค่าดัชนีพลาสติก (PLASTIC INDEX) ไม่เกินร้อยละ ๖

๘. แผนผลการทดสอบต่างๆ ไม่เกิน ๖ เดือน ตอนเสนอราคา

การส่งมอบ

๑. ผู้ขายจะต้องทำการป้องกันฝุ่นละออง และเศษวัสดุในการจัดส่งมิให้ประชาชนได้รับความเดือดร้อน

๒. ผู้ขายจะต้องส่งหลักฐานการส่งมอบให้เจ้าหน้าที่ทุกครั้งที่มีการส่งมอบ มิฉะนั้น จะถือว่ายังไม่ได้ส่งมอบในครั้งนั้น

/๓. การตรวจ ...

๓. การตรวจรับอาจจะรับได้โดยการวัดจากปริมาตรของรถที่บรรทุก และจากน้ำหนักของวัสดุที่ทำการบรรทุกอยู่ขณะนั้น
๔. ให้ส่งมอบของที่มีหลักฐานการส่งมอบ ตรวจรับและทดสอบมาตรฐานถูกต้องเรียบร้อยเพื่อขอเบิกเงิน
๕. การจ่ายเงินผู้ซื้อจะต้องจ่ายเงินให้แก่ผู้ขายเป็นงวดๆ และที่คณะกรรมการตรวจรับพัสดุได้ตรวจรับครบถ้วนถูกต้องเรียบร้อยแล้ว
๖. กรณีผู้ขายได้ส่งสินค้าเกินจำนวนที่ตกลงให้เบิกเงินได้เฉพาะตามที่ตกลงเท่านั้น และส่วนที่เกินทั้งหมดให้ตกเป็นของจังหวัดชุมพร โดยไม่เรียกร้องเป็นค่าใช้จ่ายใดๆอีก

มาตรฐานการทดสอบวัสดุ

๑. การชักตัวอย่างผู้ซื้อจะสุ่มชักตัวอย่างไม่เกิน ๔๐ ลิตร ต่อปริมาณ ๑,๕๐๐ ลูกบาศก์เมตร เศษของ ๑,๕๐๐ ลูกบาศก์เมตร ให้ถือเป็น ๑,๕๐๐ ลูกบาศก์เมตรและผู้ขายจะต้องรับภาระในการนำส่งตัวอย่างรวมทั้งค่าบริการในการทดสอบหรือให้อยู่ในดุลพินิจของคณะกรรมการตรวจรับพัสดุ เป็นคราวๆไป
๒. การทดสอบทั่วไปให้เป็นไปตามรายการมาตรฐานงานทาง ทล.-ม. ๒๐๑/๒๕๔๔ และต้องผ่านเกณฑ์โดยการทดสอบของหน่วยงานราชการ โดยจังหวัดชุมพร (ส.ป.ก.ชุมพร) เป็นผู้นำส่งทดสอบ และผู้ขายออกค่าใช้จ่ายทั้งหมด



สำนักงานการปฏิรูปที่ดินเพื่อเกษตรกรรม

กรมการปฏิรูปที่ดินเพื่อเกษตรกรรม

งานก่อสร้างถนนสายซอย ในแปลงเกษตรกรรม ศิวราชหิณคฤก กว้าง 4.00 ม. จำนวน 6 สาย ระยะทางรวม 4.699 กม.
 ในเขตปฏิรูปที่ดิน โครงการจัดที่ดินเพื่อแก้ไขปัญหาที่ดินทำกินของเกษตรกร แปลงที่ดิน No 83 ตำบลห้วยเจริญ อำเภอน้ำพระ จังหวัดชุมพร



สัญลักษณ์

- พื้นที่โครงการ
- จุดตั้งโครงการ
- จุดเริ่มโครงการ
- จุดสิ้นสุดโครงการ

แผนที่แสดงจุดตั้งโครงการ

มาตรา 1:5000 สเกล 1:5000



สารบัญแบบ

ลำดับ	รายการ	แบบเลขที่	แผ่นที่
1	เขตที่ดินแปลงที่ดินโครงการ, สารบัญแบบ	3702114 - 052 - 63	1/52
2	แผนที่แสดงแนวเส้นทาง โดยอิงจา, แผนผังที่ดินโครงการ	3702114 - 052 - 63	2/52
3	ข้อกำหนดและเงื่อนไขของโครงการ	3702114 - 052 - 63	3/52
4	รูปแบบ, รูปแบบการปลูก CROSS-SECTION	3702114 - 052 - 63	4/52 - 50/52
5	บัญชีปริมาณงาน	3702114 - 052 - 63	51/52 - 52/52
6	แบบมาตรฐาน		
6.1	วิธีสำรวจ	84 - 12	2
6.2	วิธีคำนวณและคำนวณ	82 - 02	2
6.3	งานก่อสร้างถนนสายโครงการในเขตที่ดินโครงการ	84 - 12	3
6.4	โครงการ	11 - 11	1/9,2/9,9/9
6.5	ข้อมูลรายละเอียดโครงการ	84 - 12	7
6.6	การก่อสร้างถนนสาย	84 - 12	8
6.7	วิธีวางผังถนนสายโครงการในเขตที่ดินโครงการ	84 - 12	9
6.8	พื้นที่โครงการที่ดินโครงการ	84 - 12	11
6.9	พื้นที่โครงการ	11 - 11	11
6.10	ข้อมูลรายละเอียด	8 10/7	-



สำนักงานการปฏิรูปที่ดินเพื่อเกษตรกรรม
 กรมการปฏิรูปที่ดินเพื่อเกษตรกรรม

แผนที่แสดงจุดตั้งโครงการ
 แปลงที่ดิน No 83

แบบเลขที่	วันที่	แผ่นที่	แบบเลขที่
3702114 - 052 - 63	27 พ.ค. 2563	1/52	3702114 - 052 - 63

Signature

1.งานป้อนข้อมูลสายของใบแจ้งรายการกรม ถึงทางวัดสุทธกถา กิ่ง 4.00 น. สาย16 และทาง 0.586 กม. หมายเลข ทพ. 022026 สายที่17 และทาง 0.560 กม. หมายเลข ทพ. 022027 สายที่18 และทาง 0.503 กม. หมายเลข ทพ. 022028 สายที่19 และทาง 0.297 กม. หมายเลข ทพ. 022029 สายที่20 และทาง 1.863 กม. หมายเลข ทพ. 022030 และสายที่21 และทาง 0.890 กม. หมายเลข ทพ. 022031 รวมระยะทาง 4.699 กม.

ในเขตปฏิรูปที่ดินโครงการจัดที่ดินเพื่อแม่ปี้ใช้แนวทางที่ตีความทำกับขอเอกสาร (No 83) ค. หอรั้งจริญ ป. ฟ้าแดง จ. ชุมพร กับสํารวจทางแบบแผนที่ทางหลวง

แบบเลขที่ 84-12 แผ่นที่ 2 โดยคณะกรรมการตรวจรับพัสดุฯเป็นผู้กำหนดพื้นที่และขอเอกสารพื้นที่โครงการไว้ขอชะงักการก่อสร้างแผนผัง









[illegible]

4. งานเปิดหัวำดินเป็นการจุดดินซึ่งพบหัวำดินดิบออกสีกำม่บีย่อยกว่า 0.10 ม.เพื่อเตรียมพื้นผิวทางกำ่ก่อนสร้างงานดินถมกำ้ให้เป็นเมืองานเปิดหัวำ

ไม่ให้มีเศษวัสดุขี้นทรีย์วัตถุต่างๆเจือปน

5. ก่อสร้างป้ายแนะนำน้ำขึ้นทางตามแบบมาตรฐานแบบเลขที่ ป-13 แผนที่ 1/1 คำแนะนำควรติดตั้งขึ้นอยู่ในจุดที่ยี่งของคณะกรรมการตรวจรับพัสดุ

6. ก่อสร้างป้ายจราจรชนิด บ.1ป้ายหยุดและแบบมาตรฐานเลขที่ ป-11 แผ่นที่ 1/9, 2/9, 9/9





[illegible]



9. มีปีต่างๆ และค่าระดับที่ต่างกันเป็นระบบเมตริก ยกเว้นระบบที่เป็นอย่างอื่น






---	--	--	--	--

2020/09/24

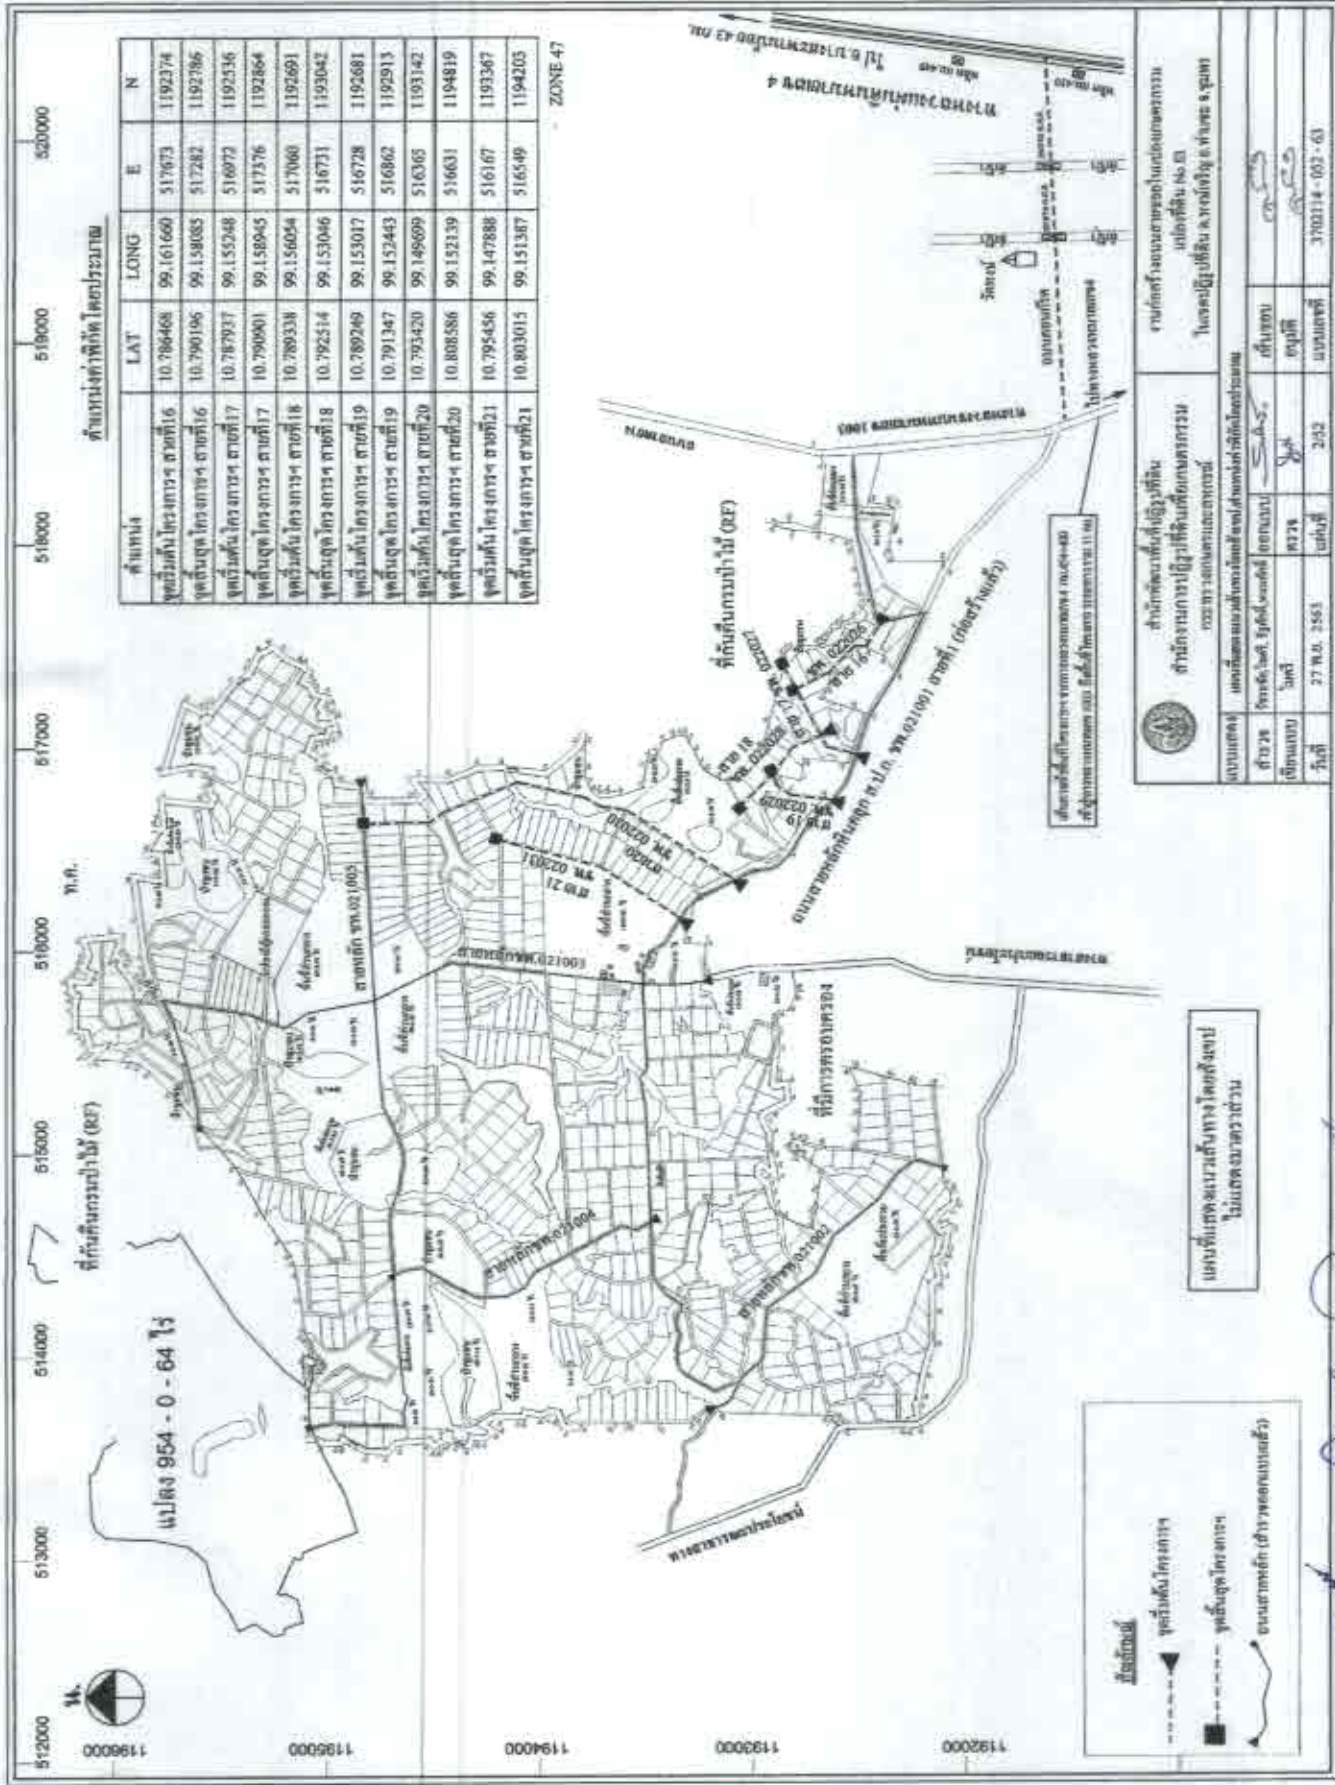

แผนที่แสดงแนวเส้นทางโดยสังเขป

ลำดับ	LAT	LONG	E	N

ZONE 47

วันที่รับ	วันที่ 27 พ.ค. 2563	วันที่รับ	วันที่ 27 พ.ค. 2563

แผนที่แสดงแนวเส้นทางโดยสังเขป

จุดเริ่มต้นโครงการ
จุดสิ้นสุดโครงการ
ถนนสาธารณะ

วันที่ 27 พ.ค. 2563